



添付図面見本

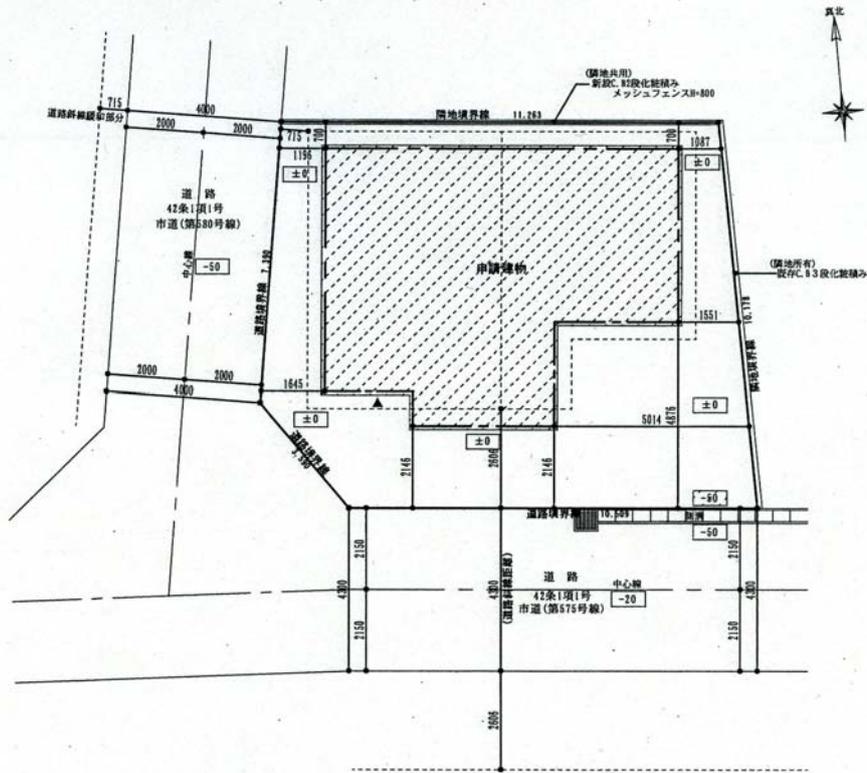

配置図 S:1/200

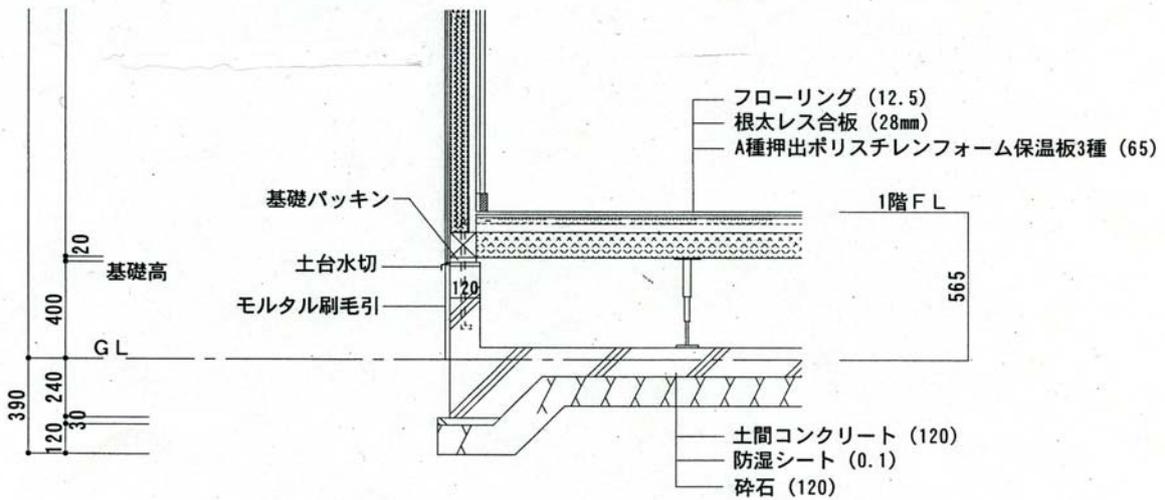

断面図 S:1/30

- A4版1枚の上半分に計画平面図、下半分に基礎断面図(基礎伏図等)をレイアウトしてください。
- 拡大縮小は整数縮尺でお願いします。