# 春日市ふれあい文化センター旧館　仕上一覧表

（共通）　　№ 5

| 室名 | | 床 | 巾木 | 壁 | 天井 |
|---|---|---|---|---|---|
| 身障者便所 | メーカー | タジマ | タジマ | GSタカハシ | ニチアス |
| | 品名 | パーマリューム | ソフト巾木 | ビニールクロス | ケイカル板VP塗装 |
| | 色番 | 850 | HB−3 | GS63−265 | |
| 男子便所 | メーカー | タジマ | INAX | INAX | ニチアス |
| | 品名 | パーマリューム | 100角半磁器タイル | 100角半磁器タイル | ケイカル板VP塗装 |
| | 色番 | 849 | SP−21 | SP−21 | |
| 男子洗面所 | メーカー | タジマ | タジマ | GSタカハシ | ニチアス |
| | 品名 | パーマリューム | ソフト巾木 | ビニールクロス | ケイカル板VP塗装 |
| | 色番 | 849 | HB−3 | GS63−269 | |
| 女子便所 | メーカー | タジマ | INAX | INAX | ニチアス |
| | 品名 | パーマリューム | 100角半磁器タイル | 100角半磁器タイル | ケイカル板VP塗装 |
| | 色番 | 847 | SP−96 | SP−96 | |
| 女子洗面所 | メーカー | タジマ | タジマ | GSタカハシ | ニチアス |
| | 品名 | パーマリューム | ソフト巾木 | ビニールクロス | ケイカル板VP塗装 |
| | 色番 | 847 | HB−3 | GS63−260 | |
| 湯沸室 | メーカー | タジマ | タジマ | | ニチアス |
| | 品名 | パーマリューム | ソフト巾木 | EP塗装 | ケイカル板VP塗装 |
| | 色番 | 850 | HB−3 | | |
| 廊下 | メーカー | タジマ | タジマ | GSタカハシ | ニットーボー |
| | 品名 | パーマリューム | ソフト巾木 | ビニールクロス | ソーラトン |
| | 色番 | PM−10 | HB−3 | GS60−296 | ST9−S−600 |
| | メーカー | | | | |
| | 品名 | | | | |
| | 色番 | | | | |
| | メーカー | | | | |
| | 品名 | | | | |
| | 色番 | | | | |
（1F）　　№ 1

| 室名 | | 床 | 巾木 | 壁 | 天井 |
|---|---|---|---|---|---|
| 事務室 | メーカー | サンゲツ | タジマ | GSタカハシ | 吉野石膏 |
| | 品名 | カーペットタイル | ソフト巾木 | ビニールクロス | ジプトン |
| | 色番 | NT−613 | HB−3 | GS60−296 | |
| 講師控室 | メーカー | タジマ | タジマ | GSタカハシ | 吉野石膏 |
| | 品名 | パーマリューム | ソフト巾木 | ビニールクロス | ジプトン |
| | 色番 | 849 | HB−3 | GS60−296 | |
| 学習室1 | メーカー | タジマ | タジマ | GSタカハシ | 吉野石膏 |
| | 品名 | パーマリューム | ソフト巾木 | ビニールクロス | ジプトン |
| | 色番 | 849 | HB−3 | GS60−296 | |
| 集会室A | メーカー | GSタカハシ | タジマ | GSタカハシ | 吉野石膏 |
| | 品名 | カーペットタイル | ソフト巾木 | ビニールクロス | ジプトン |
| | 色番 | CT−1127 | HB−3 | GS60−190 | |
| 楽屋A | メーカー | タジマ | タジマ | GSタカハシ | 吉野石膏 |
| | 品名 | Pタイル | ソフト巾木 | ビニールクロス | ジプトン |
| | 色番 | GMA−563 | HB−3 | GS60−296 | |
| 楽屋B | メーカー | | | GSタカハシ | 吉野石膏 |
| | 品名 | タタミ | クリーニング | ビニールクロス | ラミ天井 |
| | 色番 | | | GS64−16 | 杉征 |
| 集会室B | メーカー | | | GSタカハシ | 吉野石膏 |
| | 品名 | タタミ | クリーニング | ビニールクロス | ラミ天井 |
| | 色番 | | | GS64−16 | 杉征 |
| 料理講習室 | メーカー | ニットク | タジマ | | 吉野石膏 |
| | 品名 | ユータック | ソフト巾木 | EP塗装 | ジプトン |
| | 色番 | U35−50H | HB−3 | | |
| 大道具室 | メーカー | | | | |
| | 品名 | クリーニング | クリーニング | EP塗装 | EP塗装 |
| | 色番 | | | | |
| 倉庫1 | メーカー | タジマ | タジマ | | |
| | 品名 | パーマリューム | ソフト巾木 | クリーニング | 吹付タイル |
| | 色番 | 849 | HB−3 | | |
| 倉庫2 | メーカー | | | | |
| | 品名 | クリーニング | クリーニング | クリーニング | クリーニング |
| | 色番 | | | | |

（1F）　　№ 2

| 室名 | | 床 | 巾木 | 壁 | 天井 |
|---|---|---|---|---|---|
| 倉庫3 | メーカー | タジマ | タジマ | | 吉野石膏 |
| | 品名 | パーマリューム | ソフト巾木 | EP塗装 | ジプトン |
| | 色番 | 849 | HB−3 | | |
| ロビー | メーカー | | | | ニットーボー |
| | 品名 | クリーニング | クリーニング | クリーニング | ソーラトン |
| | 色番 | | | | キューブ |
| ステージ | メーカー | 和州 | | | |
| | 品名 | 大台桧A | OP塗装 | EP塗装 | 既存のまま |
| | 色番 | 15無節 | | | |
| 小ホール | メーカー | サンゲツ | タジマ | GSタカハシ | |
| | 品名 | サンルシード | ソフト巾木 | ビニールクロス | 既存のまま |
| | 色番 | RU−53 | HB−3 | GS61−96 | |
| 小ホール | メーカー | タジマ | タジマ | GSタカハシ | |
| | 品名 | Pタイル | ソフト巾木 | ビニールクロス | 既存のまま |
| | 色番 | GEN−164 | HB−3 | GS61−96 | |
| | メーカー | | | | |
| | 品名 | | | | |
| | 色番 | | | | |
| | メーカー | | | | |
| | 品名 | | | | |
| | 色番 | | | | |
（2F）　　№ 3

| 室名 | | 床 | 巾木 | 壁 | 天井 |
|---|---|---|---|---|---|
| 大会議室 | メーカー | タジマ | | GSタカハシ | ニットーボー |
| | 品名 | スーラズキャビティ | | ビニールクロス | ソーラトン |
| | 色番 | CV−105 | OP塗装 | GS61−229 | ST9−S−600 |
| 大会議室 | メーカー | タジマ | | アコン | ニットーボー |
| | 品名 | スーラズキャビティ | 木 | ACパネル | ソーラトン |
| | 色番 | CV−112 | OP塗装 | アコンウッドシオジ | ST9−S−600 |
| 多目的室A | メーカー | サンゲツ | | アコン | ニットーボー |
| | 品名 | サンライム | 木 | ACパネル | ソーラトン |
| | 色番 | L1−62 | OP塗装 | アコンウッドシオジ | ST9−S−600 |
| 多目的室B | メーカー | サンゲツ | | アコン | ニットーボー |
| | 品名 | サンライム | 木 | ACパネル | ソーラトン |
| | 色番 | L1−70 | OP塗装 | アコンウッドシオジ | ST9−S−600 |
| 学習室2 | メーカー | タジマ | タジマ | GSタカハシ | 吉野石膏 |
| | 品名 | パーマリューム | ソフト巾木 | ビニールクロス | ジプトン |
| | 色番 | 849 | HB−3 | GS60−190 | |
| 学習室3 | メーカー | タジマ | タジマ | GSタカハシ | 吉野石膏 |
| | 品名 | パーマリューム | ソフト巾木 | ビニールクロス | ジプトン |
| | 色番 | 849 | HB−3 | GS60−190 | |
| 学習室4 | メーカー | タジマ | タジマ | GSタカハシ | 吉野石膏 |
| | 品名 | パーマリューム | ソフト巾木 | ビニールクロス | ジプトン |
| | 色番 | 849 | HB−3 | GS60−190 | |
| 実習室 | メーカー | ニットク | タジマ | | 吉野石膏 |
| | 品名 | ユータック | ソフト巾木 | EP塗装 | ジプトン |
| | 色番 | U35−50H | HB−3 | | |
| 講師控室 | メーカー | タジマ | タジマ | GSタカハシ | 吉野石膏 |
| | 品名 | パーマリューム | ソフト巾木 | ビニールクロス | ジプトン |
| | 色番 | 849 | HB−3 | GS60−296 | |
| 更衣室 | メーカー | タジマ | タジマ | GSタカハシ | 吉野石膏 |
| | 品名 | パーマリューム | ソフト巾木 | ビニールクロス | ジプトン |
| | 色番 | 849 | HB−3 | GS60−296 | |
| 前室 | メーカー | タジマ | タジマ | | 吉野石膏 |
| | 品名 | Pタイル | ソフト巾木 | EP塗装 | ジプトン |
| | 色番 | GMA−563 | HB−3 | | |

（2F）　　№ 4

| 室名 | | 床 | 巾木 | 壁 | 天井 |
|---|---|---|---|---|---|
| 調音調光室 | メーカー | タジマ | タジマ | | 吉野石膏 |
| | 品名 | Pタイル | ソフト巾木 | EP塗装 | ジプトン |
| | 色番 | GMA−563 | HB−3 | | |
| 倉庫4 | メーカー | タジマ | タジマ | | |
| | 品名 | パーマリューム | ソフト巾木 | EP塗装 | 既存のまま |
| | 色番 | 849 | HB−3 | | |
| 倉庫5 | メーカー | タジマ | タジマ | | 吉野石膏 |
| | 品名 | パーマリューム | ソフト巾木 | EP塗装 | ジプトン |
| | 色番 | 849 | HB−3 | | |
| 倉庫6 | メーカー | | | | |
| | 品名 | クリーニング | クリーニング | 既存のまま | 既存のまま |
| | 色番 | | | | |
| 倉庫7 | メーカー | タジマ | タジマ | | |
| | 品名 | パーマリューム | ソフト巾木 | EP塗装 | EP塗装 |
| | 色番 | 849 | HB−3 | | |
| | メーカー | | | | |
| | 品名 | | | | |
| | 色番 | | | | |
| | メーカー | | | | |
| | 品名 | | | | |
| | 色番 | | | | |
図面リスト

| 番号 | 図面名称 | 縮　尺 | 番号 | 図面名称 | 縮　尺 | 番号 | 図面名称 | 縮　尺 |
|---|---|---|---|---|---|---|---|---|
| | 図面リスト | | A-52 | 木製建具表（1） | 1:50 | A-98 | 舞台機構　特記・仕様書 | ―――― |
| A-1 | 建築工事特記仕様書－1 | | A-53 | 雑詳細図（1） | ―――― | A-99 | 舞台機構　断面図・平面図 | 1:50 |
| A-2 | 建築工事特記仕様書－2 | | A-54 | 雑詳細図（2） | 1:20 | A-100 | 舞台機構　すのこ図・綱元図 | 1:50 |
| A-3 | 建築工事特記仕様書－3 | | | | 1:20 | A-101 | 舞台機構　単線接続図・操作盤制御盤姿図 | 1:5, 1:20 |
| A-4 | 求積表 | | | | 1:20 | | | |
| A-5 | 排煙面積 | | | | 1:30, 1:20 | | | |
| A-6 | 配置図・附近見取図 | ―――― | | | ―――― | | | |
| A-7 | 仕上表（1） | ―――― | A-59 | サイン計画図 | 1:200, 1:3 | | | |
| A-8 | 仕上表（2） | ―――― | | | 1:50 | | | |
| A-9 | 1階　平面図 | 1:100 | | | | | | |
| A-10 | 2階　平面図 | 1:100 | | | | | | |
| A-11 | 天井裏　平面図 | 1:100 | | | | | | |
| A-12 | ブドウ棚　平面図 | 1:100 | | | | | | |
| A-13 | 立面図（1） | 1:100 | | | | | | |
| A-14 | 立面図（2） | 1:100 | | | | | | |
| A-15 | 断面図 | 1:100 | | | | | | |
| A-16 | 矩計図（1） | 1:30 | | | | | | |
| A-17 | 矩計図（2） | 1:30 | | | | | | |
| A-18 | 階段詳細図 | 1:50, 1:10, 1:3 | | | | | | |
| A-19 | 屋外階段詳細図 | 1:30 | | | | | | |
| A-20 | 便所廻り　詳細図（1） | 1:50, 1:30 | | | | | | |
| A-21 | 便所廻り　詳細図（2） | 1:50 | | | | | | |
| A-22 | ロビー廻り　詳細図（1） | 1:50 | | | | | | |
| A-23 | ロビー廻り　詳細図（2） | 1:50 | | | | | | |
| A-24 | 小ホール廻り　平面詳細図（1） | 1:50 | | | | | | |
| A-25 | 小ホール廻り　平面詳細図（2） | 1:50 | | | | | | |
| A-26 | 小ホール廻り　断面詳細図 | 1:50, 1:20, 1:10 | | | | | | |
| A-27 | 小ホール廻り　展開図 | 1:50 | | | | | | |
| A-28 | 小ホール　客席詳細図 | 1:50, 1:10 | | | | | | |
| A-29 | 事務室廻り　詳細図 | 1:50 | | | | | | |
| A-30 | 倉庫（2）廻り　詳細図 | 1:50 | | | | | | |
| A-31 | 楽屋廻り　詳細図 | 1:50 | | | | | | |
| A-32 | 学習室1廻り　詳細図 | 1:50 | | | | | | |
| A-33 | 集会室　B廻り・詳細図（1） | 1:50 | | | | | | |
| A-34 | 集会室　B廻り　詳細図（2） | 1:50 | | | | | | |
| A-35 | 音楽室廻り　詳細図 | 1:50 | | | | | | |
| A-36 | 音楽室　B廻り　詳細図 | 1:30, 1:50 | | | | | | |
| A-37 | 音楽室　A廻り　詳細図 | 1:30, 1:50 | | | | | | |
| A-38 | 実習室廻り　詳細図（1） | 1:50 | | | | | | |
| A-39 | 大会議室廻り　詳細図 | 1:50 | | | | | | |
| A-40 | 談話室廻り　詳細図 | 1:50 | | | | | | |
| A-41 | 学習室2，3廻り　詳細図 | 1:50 | | | | | | |
| A-42 | 学習室4廻り　詳細図 | 1:50 | | | | | | |
| A-43 | 1階　天井伏図 | 1:100 | | | | | | |
| A-44 | 2階　天井伏図 | 1:100 | | | | | | |
| A-45 | 1階　建具キープラン | 1:100 | | | | | | |
| A-46 | 2階　建具キープラン | 1:100 | | | | | | |
| A-47 | 鋼製建具表（1） | 1:50 | | | | | | |
| A-48 | 鋼製建具表（2） | 1:50 | | | | | | |
| A-49 | 鋼製建具表（3） | 1:50 | | | | | | |
| A-50 | 鋼製建具表（4） | 1:50 | | | | | | |
| A-51 | 鋼製建具表（5） | 1:50 | | | | | | |

**特記事項**

**一般共通事項**

| | | | | | | | |
|---|---|---|---|---|---|---|---|
| 工事名称 | 春日市ふれあい文化センター旧館改修工事 | 図面番号 | 日付 | 所長 | 主任 | 担当 | 製図 |
| 図名 | 図面リスト | 縮尺 ―― | ／ 意・構・電・管 | H10年 6 月 30 日 | | | |

(株)手島建築設計事務所　事務所登録 1級建築士登録大臣第100719号　手島博士

# 福岡県建築工事特記仕様書

Ⅰ 工事概要

1．工事名称　**春日市ふれあい文化センター旧館改修工事**

2．工事場所　福岡県春日市大谷６丁目24番他

3．工事概要は別紙(~~仕士表~~)による。

4．別途工事　⊙電気設備工事　⊙給排水衛生設備工事
⊙空気調和設備工事　・黒板工事(掲示板共)　⊙都市ガス導入工事
~~・外構工事~~　~~・浄化槽工事~~　・ガス工事

5．その他

Ⅱ 建築工事仕様

1．項目は番号に○印のついたものを適用する。
2．図面及び特記仕様書に記載されていない事項は、すべて建設大臣官房官庁営繕部監修「建築工事共通仕様書」(平成５年版)及び同上監修「建築改修工事共通仕様書」(平成４年版)による。
3．特記仕様
1）特記事項は⊙印のついたものを適用する。
⊙印のない場合は、※印のついたものを適用する。
⊙印と※印のある場合は、共に適用する。
2）各項目に記載の(　　)内表示番号は、建築工事共通仕様書の当該項目、当該図又は当該表を示す。
3）形状寸法の単位は特記なきかぎりミリメートルとする。

| 章 | 項目 | 特記事項 |
|---|---|---|
| 1 一般事項 | ① 適用範囲等 | ⊙建築工事標準詳細図　建設大臣官房官庁営繕部監修(平成５年版)<br>・敷地調査共通仕様書　建設大臣官房官庁営繕部監修(平成５年版)<br>・配筋基準図 |
| | ② 設計図書の優先順位 | すべての設計図書は、相互に補完するものとする。ただし、設計図書間に相違がある場合、設計図書の優先順位は、次の(1)から(4)の順番のとおりとする。<br>(1) 現場説明書及び現場説明に対する質問回答書<br>(2) 特記仕様書<br>(3) 図面<br>(4) 建築工事共通仕様書・建築改修工事共通仕様書　(1.1.4) |
| | ③ 主任技術者など | ⊙適用有　・適用無　(1.5.2) |
| | 4．技能士 | ※適用しない　・適用する<br>適用工事　(1.5.4)<br>工事範囲(契約単位)：住宅 20戸以上／住宅以外の建物 1,500㎡以上／造園工事 ~~300万以上~~<br>工事種別：・鉄筋工事／・コンクリート工事／・木工事／・左官工事／・塗装工事／・屋根及び樋工事／・内装工事／・内装工事／・植栽工事<br>技能士名称：鉄筋施工／型枠施工／建築大工／左官／塗装／建築板金／内装仕上げ施工／表装／造園 |
| | 5．電気保安技術者 | ※適用しない　・適用する(1.2.3)　(建築工事施工監理指針　1章4節　表1.4.5) |
| | ⑥ 建築材料等 | 建築材料の製造所、製品及び施工業者などは、特記されたもの又は同等以上とする。<br>ただし同等以上とする場合は、監督員の承諾を受ける。<br>また、材料及び製品については、県産品の使用に努めること。 |
| | ⑦ 特別な材料の工法 | 建築工事共通仕様書に記載されていない特別な材料の工法は、当該製品の指定工法による。 |
| | 8．発生材の処理 | ・引渡しを要するもの　(　　)<br>引渡し場所　※構内　・(　　)<br>・指定副産物<br>・コンクリートの塊　・アスファルトコンクリートの塊　・建設発生木材<br>受入れ施設(　　)<br>受入れ場所(　　)<br>※上記以外のもの<br>廃棄物の処理及び清掃に関する法律を遵守し、マニュフェストシステムにより行うこと。特に杭打ち工事による残泥土は、産業廃棄物として許可業者に処理させること。　(1.1.10) |
| | ⑨ 設計GL | ・図示による。　※現状地盤の平均高さとし、監督員の指示による。 |
| | 10．発掘物件 | 工事中に埋蔵文化財などを発見した場合は、直ちに作業を一時中止し、その取扱いについて監督員の指示を受ける。 |
| | ⑪ 災害及び公害の防止 | 工事の施工に伴う災害及び公害の防止は、建築基準法、労働安全衛生法、騒音規制法、振動規制法、大気汚染防止法、建設工事公衆災害防止対策要綱、建設副産物適正処理推進要綱その他関係法令等に従い適切に処置する。　(1.2.6) |
| | ⑫ 過積載の防止 | ダンプ、トラックによる工事用資機材等の積載超過を行なわないこと。さし枠の装着、物品積載装置の不正改造及はダンプ規制法の表示番号の未表示のダンプ、トラックは工事現場内に出入させないこと。 |
| | ⑬ 原形復旧 | 工事中、取合部その他本工事範囲外の部分に汚損を生じた場合は原形に復する。 |
| | ⑭ 設備工事との取合い | ※施工区分表による<br>・施工範囲は下記による<br>※図示した鉄筋コンクリート部の貫通孔、開口部の型枠及びそれらの補強<br>※図示した壁、天井の仕上材、下地材の切込み及び下地材の補強<br>※駆動装置が電動による建具類の２次配線及び操作スイッチ<br>※自動開錠装置取付け箇所の切込み及び補強<br>・(　　)<br>施工図<br>設備機器の位置、取合いなどの検討できる施工図を提出して、監督員の承諾を受ける。 |
| | ⑮ 工事写真等 | 箇所、方法及び枚数については監査員の指示による。<br>分類・規格：※カラー ※サービス版 ・モノクローム ／ ※カラー ※サービス版 ・モノクローム ／ ※カラー ※キャビネ版 ・ ／ ・カラースライド<br>部数：※1部 ／ ※1部 ／ ※2部 ・<br>備考：※監督員の承諾する撮影者とする。 ／ ※監督員の承諾する撮影者とする。 ／ 外部4面、内部監督員指示 ※監督員の承諾する専門業者とする。 ※原版とも提出する　原版の大きさ100×125(mm)以上 |

| 章 | 項目 | 特記事項 |
|---|---|---|
| 1 一般事項 | 16．竣工検査に伴う試験 | プール、受水槽、浄化槽などの水槽は、漏水試験を行うこと。天候によりやむをえないときは監査員の指示を受ける。　(1.5.9) |
| | 17．マイクロフィルム | 全設計図面の原図をマイクロフィルム35mm５駒構列に区分し、両端に記号、工事名称等を撮影し提出する。<br>また、焼付けマイラーベース(ポリエステル系)のA－３版各一部を提出する。<br>設計原図の取扱い、マイクロフィルム、マイラーベース等の撮影提出要領等は、監督員の指示によるものとする。 |
| | ⑱ 保全に関する説明書 | 「建築管理の手引き」(福岡県建築都市部監修)に必要事項を記入のうえ監督員に提出する。　(部数　※１部　・　部) |
| | ⑲ 工事カルテの作成及び登録 | 竣工時に、工事実績情報として「工事カルテ」を作成し、監督員に提出、承諾を受けた後に(財)日本建設情報総合センターにフロッピィーディスクにより登録するとともに、登録結果を監督員に報告するものとする。 |
| | ⑳ 竣工後の調査 | 竣工後(　１　)年以内に当該工事範囲に関する経年変化の状況を調査し、報告すること。 |
| 2 仮設工事 | ① 監督員事務所 | 種別　※設ける　(　20　)㎡程度　(表2.3.1)<br>・設けない<br>備品　※監督員の指示による |
| | ② 仮設便所 | ⊙分離型　(　１　)ヶ所<br>・共用型　(　　)ヶ所 |
| | ③ 工事用水 | 構内既存の施設　⊙利用できる(※有償・無償)　※利用できない |
| | ④ 工事用電力 | 構内既存の施設　⊙利用できる(※有償・無償)　※利用できない |
| | ⑤ 仮設計画書 | ※要する　・要しない |
| | ⑥ 危険防止 | 仮囲い等　・設けない<br>※設ける　⊙成形鋼板　・亜鉛引鉄板<br>設置範囲　※図示　⊙監督員の指示による<br>設置期間　※工事期間中　・(　　)<br>落下物等に対する施設は同等以上の措置をする。<br>・防護ダナ　・防護シート　・防護鉄網 |
| | ⑦ 工事表示板等 | ※監督員の指示による |
| 3 土工事 | ① 埋めもどし及び盛り土 | 種別　・A種　※B種　・C種　・D種　(3.2.3)(表3.2.1) |
| | ② 建設発生土の処理 | ※構外搬出適切処理　(3.2.5)<br>・構外指示の場所に処分　受入れ施設名(　　)<br>受入れ場所(　　)<br>搬出調書等を提出する<br>・構内指示の場所に敷き均し<br>・構内指示の場所にたい積 |
| 4 地業工事 | ① 適用 | ※構造特記仕様書の地業工事の項目を適用する。<br>⊙下記の項目を適用する。 |
| | ② 砂利地業 | ・材料　⊙(~~切込み砂利~~)　・(　　)　(4.8.2)<br>厚さ　※60　⊙(150　)　(4.9.1) |
| | ③ 捨コンクリート地業 | 厚さ　※60　⊙(50　)　(4.10.1) |
| | ④ 床下防湿層 | ※ポリエチレンフィルム　厚さ　※0.15　・(　　)<br>重ね合わせ、基礎梁際ののみ込み　250以上 |
| 5 鉄筋工事 | ① 適用 | ※構造特記仕様書の鉄筋工事の項目を適用する。<br>⊙下記の項目を適用する。 |
| | ② 鉄筋の種別 | ※異形鉄筋　※A種(・13以下　・16以上)※B種(・13以下　・16以上)　(5.1.1) |
| | ③ 鉄筋の継手 | ※SD295Aは圧接不可　(5.2.1) |
| | | ※新設土間、壁配筋は既設合わせとし、既設躯体取合い部は配筋に応じて差し筋アンカーとする。 |
| 6 コンクリート工事 | ① 適用 | ※構造特記仕様書の鉄筋工事の項目を適用する。<br>⊙下記の項目を適用する。 |
| | ② 設計基準強度 | (6.1.2) |
| | ③ 普通コンクリートの調合 | 水セメント比W/C(%/Wt)　⊙50　・55　・(　　)　(6.3.2)<br>スランプ(cm)　⊙15　・18　・(　　)<br>所要空気量(%/ℓ)　※4.5　・(　　) |
| | 4．軽量コンクリートの調合 | 種別　・1種　・2種　適用箇所(　　)　(表6.7.1)<br>所要気乾単位容積重量(t/m³)(　　)　(6.7.2)<br>所要空気量(%/ℓ)　※5　・(　　)　(6.7.5) |

| 種別 | 普通コンクリートの設計基準強度 $F_0$(kgf/cm²)〔N/mm²〕 | | | | |
|---|---|---|---|---|---|
| | ⊙180〔18〕 | ※210〔21〕 | ・225〔22.5〕 | ・240〔24〕 | ・ |
| 部位 | 土間コン<br>機械基礎 | 一般 | | | |

| 6 コンクリート工事 | ⑤ 無筋コンクリート | 普通コンクリート　(6.9.4)<br>設計基準強度　180kgf/cm²〔18N/mm²〕 |
|---|---|---|

| スランプ | 施工箇所 |
|---|---|
| 15 | ⊙捨コンクリート |
| 18 | ・ |

| | ⑥ 型枠用せき板 | (6.14.1) |
|---|---|---|

| | | | |
|---|---|---|---|
| ・合板 | 材質 | ※南洋材　・針葉材　・複合材 | |
| | 塗装 | ※無　・有 | |
| | 規格 | JAS規格品　・12mm　・18mm　・(　　) | |
| | 厚さ | JAS規格による　・12mm　・(　　) | |
| | | | |

| 7 鉄骨工事 | 1．適用 | ※構造特記仕様書の鉄骨工事の項目を適用する。<br>・下記の項目を適用する |
|---|---|---|
| | 2．鋼材の種別 | 材質　※SS400　(※JIS規格品　・7.2.7(b)の試験に合格するもの)<br>・(　　)　(※JIS規格品　・7.2.7(b)の試験に合格するもの)　(7.2.1) |
| | 3．錆止め塗料 | 種別　・A種　・B種　(表17.3.1) |
| | 4．鉄骨の製作所 | ・監督員の承諾する工場<br>・溶接部分が母材と同強度で設計されている場合<br>昭和56年建設省告示1103号、あるいは昭和56年建設省住指発第220号に該当する製作工場<br>・(　　) |

| 8 ブロック及びALCパネル工事 | ① 補強コンクリートブロック積み | 種類　※C種普通ブロック　・(　　)　(8.1.2)<br>厚さ　(　150　) |
|---|---|---|
| | 2．コンクリートブロック張壁及び塀 | 種別　※表8.2.1による　・(　　)　(8.2.2) |
| | 3．れんが | 種類及び品等　(8.3.2)<br>・普通れんが(２種)※セメントれんが・耐火れんが(ＪＩＳ規格品の８種又は９種) |
| | 4．ALCパネル | 種類　(8.5.2)<br>・外壁用パネル(　　)・間仕切用パネル(　　)<br>・屋根用パネル(　　)・床用パネル(　　)<br>目地用鉄筋の種別　(8.5.3)<br>※丸鋼　φ9<br>外壁パネル取付け種別　・A種　※B種　・C種　・D種　(8.5.2)(表8.5.2) |

| 9 防水工事 | 1．アスファルト防水 | (表9.1.1～表9.1.8) |
|---|---|---|

| 施工箇所 | 種別 | 防水層の押さえ | 備考 |
|---|---|---|---|
| | | ※あり　・なし | |
| | | ※あり　・なし | |
| | | ※あり　・なし | |

アスファルトの種類　※３種　・４種
脱気装置　・有　・無
材質　・(　　)　(9.1.2)
屋根保護防水断熱工法の断熱材
JIS A 9511(ポリスチレンフォーム保温材)B類３種　厚さ※25　・(　　)　(9.1.3)
伸縮調整目地の種類　(9.1.5)
※アスファルト目地　・成形伸縮目地　(目地幅　25)

| | 2．合成高分子ルーフィングシート防水 | (9.2.2) |
|---|---|---|

| 施工箇所 | 種別 | 厚さ | 仕上塗料塗り(露出の場合) |
|---|---|---|---|
| | ・S－1 | ※1.2　・(　　) | ※カラー<br>・シルバー |
| | ・S－2 | ※2.0　・(　　) | |
| | ・S－3 | ※2.0　・(　　) | |
| | ・S－4 | ※1.5　・(　　) | |

| | ③ 塗膜防水 | (表9.3.1)(表9.3.2) |
|---|---|---|

| 施工箇所 | 種別 | 仕上塗料塗(露出の場合) |
|---|---|---|
| 壁(~~防・ジョウ~~) | ・X－1　⊙X－2 | ※カラー　・シルバー |
| | ・X－3 | |

| | ④ 施工 | 次表のとおりとする。 |
|---|---|---|

| | |
|---|---|
| (1) 延べ面積が500m²以上の建築物<br>(2) 特殊な用途等に係る建築物で、高度な防水技術を要するものと監督員が認める場合 | 防水施工業者は建設業法第３条の許可(防水工事業)を受けている者で、(財)福岡県防水工事業協会会員又は、これと同等以上の責任施工が認められる者から選ぶこと。 |
| (3) (1)、(2)以外の場合 | 防水施工業者は建設業法第３条の許可(防水工事業)を受けている者から選ぶこと。 |

| | ⑤ 保証期間 | 防水保証期間は引渡しの日から次表のとおりとする。 |
|---|---|---|

| 保証期間(年) | 防水の種類 |
|---|---|
| ⑩ | A－1、A－2、A－1－1、A－1－2、B－1、B－2常温工法、複合ゴムアス工法、複合シート工法◎2.0mm、塩化ビニールシート工法◎2.0mm、複合ウレタン工法、ネオプレンバイバロン2.4kg(メッシュ入)、S－1◎2.0mm、S－4◎2.0mm、X－1 |
| 7 | C－1、D－1、EPTシート工法◎1.2～1.5mm、塩化ビニールシート工法◎1.3～1.5mm、ゴムアス系工法、S－1◎1.2～1.5mm、S－3　◎1.3～1.5mm、S－2◎1.5～2.0mm、X－2 |
| 5 | C－2、D－2、EPTシート工法◎1.0mm、ポリウレタン塗膜工法(2.0kg不織布入)、アクリル系塗膜工法、S－1◎1.0mm、X－3 |

| 6．その他の防水 | | | | | |
|---|---|---|---|---|---|
| 施工箇所 | 種別・工法 | 保証期間(年) | 備考 | | |
| | | | | | |
| | | | | | |

| 9 防水工事 | ⑦ シーリング用材料 | 表9.4.1による。ただし表9.4.1の他は下記による。　(9.4.2)(表9.4.1) |
|---|---|---|

| 種別 | 材質 | 施工箇所 |
|---|---|---|
| ・A種 | ・シリコーンシーリング材(１成分形)高モジュラス形 | |
| ・B種 | ・シリコーンシーリング材(１成分形)低モジュラス形 | 目地底上部トップライト<br>屋根取合シーリング |
| | ⊙シリコーンシーリング材(２成分形) | |
| ⊙C種 | ・ポリサルファイドシーリング材(２成分形) | |
| | ・変成シリコーンシーリング材(・１成分形　※２成分形) | |
| ・D種 | ・ポリウレタンシーリング材 | |
| ・E種 | ・エマルション系アクリルシーリング材 | |
| ・F種 | ・油性コーキング材 | |

接着試験　※簡易接着性試験　(9.4.2)
・引張接着性試験(部位　　)

| 10 石及びテラゾーブロック工事 | 1．花こう岩類の石張り | 石の品質　※１等品　・(　　)　(10.2.2)<br>石の仕上げなどの種類　(表10.2.1)(表10.2.2) |
|---|---|---|

| 施工箇所 | 種類・産地・名称 | 仕上げの種類 | 備考 |
|---|---|---|---|
| | | | |
| | | | |

| | 2．大理石張り | 石の品質　※１等品　・(　　)　(10.3.2)<br>石の仕上げなどの種類　(表10.3.1) |
|---|---|---|

| 施工箇所 | 種類・産地・名称 | 仕上げの種類 | 備考 |
|---|---|---|---|
| | | ※本磨き・(　　) | |
| | | ※本磨き・(　　) | |

| | 3．テラゾーブロック張り | 種石などの種類　(10.4.2) |
|---|---|---|

| 施工箇所 | 種石の種類 | 仕上げの種類 | 備考 |
|---|---|---|---|
| | ※大理石・花こう岩 | ※本磨き・(　　) | |
| | ※大理石・花こう岩 | ※本磨き・(　　) | |

| | 4．敷石及び階段石 | 石の品質　※２等品　・(　　)　(10.5.2) |
|---|---|---|

| 施工箇所 | 石の種類 | 仕上げの種類 | 備考 |
|---|---|---|---|
| | | ※粗磨き・(　　) | |
| | | ※粗磨き・(　　) | |

| | 5．製造所及び施工業者 | ※監督員の承諾による　・(　　) |
|---|---|---|

| 11 タイル工事 | ① 陶磁器質タイル張り | タイルの種類　(11.1.1) |
|---|---|---|

| 施工箇所 | 形状、寸法(mm) | きじ：焼締 | きじ：せっ器 | きじ：陶器 | うわ薬：無かう | うわ薬：有かう | 役物：有 | 役物：無 | 色：標準 | 色：特注 | 製造所等 |
|---|---|---|---|---|---|---|---|---|---|---|---|
| | | ・ | ・ | ・ | ・ | ・ | ・ | ・ | ・ | ・ | |
| 便所壁 | 100角 | ・ | ・ | ⊙ | ・ | ⊙ | ⊙ | ・ | つ | ・ | |
| | | ・ | ・ | ・ | ・ | ・ | ・ | ・ | ・ | ・ | |
| | | ・ | ・ | ・ | ・ | ・ | ・ | ・ | ・ | ・ | |
| | | ・ | ・ | ・ | ・ | ・ | ・ | ・ | ・ | ・ | |

壁タイル張りの工法　※表11.1.4による　(11.1.3)

| タイルの種別 | タイルの寸法 | 工法 | 張付け材料：種類 | 張付け材料：塗り厚(mm) | 張付け材料：備考 |
|---|---|---|---|---|---|
| 内装タイル | ―― | 積上げ張り | モルタル | 10～20 | １枚ずつ張り付ける |
| | | 壁タイル接着剤張り | 有機質接着剤 | 2～3 | ―― |
| 外装タイル | 小口タイル以上二丁掛け以上 | 密着張り | モルタル | 5～8 | １枚ずつ張り付ける |
| | | 改良積上げ張り | 同上 | 4～7 | 同上 |
| | | 改良圧着張り | 同上 | 下地筋4～6<br>タイル筋3～4 | 同上 |
| 内装タイル以外のユニットタイル | 25mmを超え小口タイル未満 | マスク張り | 同上 | 3～4 | ユニットごとに張り付ける |
| | 25mm以下 | モザイクタイル張り | 同上 | 3～5 | 同上 |

有機質接着剤の種類　(JIS A 5548)　※タイプⅠ　・(　　)　(11.1.1)
伸縮調整目地のシーリング用材料の種別　※表9.4.1のC種　(11.1.1)
伸縮調整目地の位置及び寸法　※11.1.3(a)による　・図示による　(11.1.3)

| | 2．陶磁器質タイル型枠先付け | タイルの種類　(11.2.3) |
|---|---|---|

| 施工箇所 | 形状、寸法(mm) | きじ：焼締 | きじ：せっ器 | きじ：陶器 | うわ薬：無かう | うわ薬：有かう | 役物：有 | 役物：無 | 色：標準 | 色：特注 | 製造所等 |
|---|---|---|---|---|---|---|---|---|---|---|---|
| | | ・ | ・ | ・ | ・ | ・ | ・ | ・ | ・ | ・ | |
| | | ・ | ・ | ・ | ・ | ・ | ・ | ・ | ・ | ・ | |

タイルの工法　※11.2.1表による　・(　　)
せき板の種類
※表6.14.1のB種(材質　※南洋材　・針葉材　・複合材)
・金属製タイル先付け用パネル　・(　　)　(11.2.3)
伸縮調整目地のシーリング材の種別　※表9.4.1のC種　・(　　)　(11.2.3)
伸縮調整目地の位置及び寸法　※11.2.5(a)による　・図示による　・(　　)　(11.2.5)

| | 3．検査 | ※打診検査　(11.1.4)<br>※接着力試験　(11.2.7) |
|---|---|---|

| 工事名称 | 春日市ふれあい文化センター旧館改修工事 | 図面番号 | 日付 | 所長 | 主任 | 担当 | 製図 |
|---|---|---|---|---|---|---|---|
| | | A／1 (意)・構・設 | H 10年 6月 30日 | | | | |
| 図名 | 特記仕様書 1 | 縮尺 ／ | (株)手島建築設計事務所　事務所登録 1級建築士登録大臣第100719号 手島博士 | | | | |

## 12 木工事

① 木材
樹種　※図示による　・〈　　〉　(12.1.2)
木材の含水率　※Ａ種　・Ｂ種　(表12.1.1)
造作材の等級　※Ａ種　・Ｂ種　(表12.1.2)
化粧材を適用しない箇所〈　　〉　(表12.1.3)
表面仕上げの程度　・Ａ種　※Ｂ種　・Ｃ種　(表12.1.4)

② 化粧ばり造作用集成材
等級（集成材のＪＡＳ）　※１等　・〈　　〉　(12.1.6)
化粧単板の樹種及び厚さ

| 施工箇所 | 樹種 | 厚さ | 備考 |
|---|---|---|---|
| 集会室Ｂ | 未定 | ※0.6　・〈　　〉 | |

3. 造作用集成材
等級（集成材のＪＡＳ）　※１等　・〈　　〉　(12.1.7)
単材の樹種及び厚さ

| 施工箇所 | 樹種 | 厚さ | 備考 |
|---|---|---|---|
| | | ※15t内外・〈　　〉 | |

3. 防ぎ処理
しろあり防除処理標準仕様書（社団法人しろあり対策協会）による。　(12.1.13)
保証期間５ヵ年、専門業者の責任施工とし、報告書を提出すること。
施工箇所　・図示による　・〈　　〉
工事区分　※予防工事　・予防工事と駆除工事
部材処理工法　※せん孔工法　※塗布吹付工法　・加圧注入工法　・浸漬工法
（２以上選択）　・〈　　〉
土壌処理工法　※散布法　・加圧注入法　・混合法

4. 防腐処理
防腐剤の種類　※クレオソート（ＪＩＳ　K2439）　・〈　　〉　(12.1.12)
施工箇所　※　防腐処理は、次の部分に行う。ただし、防腐処理材、他の塗装を行う部分、仕上げに支障となる部分及び接着剤を使用する部分を除く。
(1) 鉄筋コンクリート造、組積造等の最下階等における床束、大引受け及び根太掛けの各部材で、コンクリート、ブロックの類に接する部分。
(2) 土間床版の躯及びその周辺のコンクリートに接する土台、ころばし大引き及びころばし根太等の各部材の全面。
(3) 浴室等のモルタル塗りを行う壁で、次の箇所。
（ｉ）軸組材（土台、柱、間柱等）は、モルタル塗りの下地板等を取り付ける面及びその両側面。
（ii）モルタル塗り下地板等の全面。
(4)〈　　〉

## 13 屋根及びといた工事

1. 金属板葺
材種　・〈　　〉
厚さ　・〈　　〉
屋根葺形式　・瓦棒葺　・平葺　・〈　　〉
専門業者名　〈　　〉

2. 波形石綿スレート葺
種類　屋根　・中波　・大波　・リブ波　(13.3.1)(13.3.2)(13.3.3)
壁　・小波　・中波　・大波　・リブ波
役物　※あり　・なし
施工地域　・強風地域

3. とい
材質　・硬質塩化ビニル管（※ＶＰ・ＶＵ）　・配管用鋼管　・硬質塩化ビニル雨どい　・〈　　〉　(13.4.1)
管径　・〈　　〉・〈　　〉・〈　　〉　(表13.4.1)
防露　※表13.4.4により行う　・行わない
・次の箇所には行わない〈　　〉　(13.4.3)
金物　※ステンレス（ＳＵＳ304）製　・亜鉛めっき鋼板製

4. ルーフドレン
製造所　・〈　　〉

## 14 金属工事

1. ステンレスの表面仕上げ　(14.2.1)

| 種類 | 施工箇所 | 備考 |
|---|---|---|
| ※ヨコ目仕上げ | | |
| ・鏡面仕上げ | | |
| | | |

2. アルミニウム及びアルミニウム合金の表面処理　(14.2.2)

| 種類 | 施工箇所 | 備考 |
|---|---|---|
| ※Ｂ－１種 | | |
| ・Ｂ－２種 | | |
| ・ | | |

3. 鉄の亜鉛めっき　(14.2.3)(表14.2.2～表14.2.4)

| 施工箇所 | 亜鉛めっきの種類 | 付着量の種別 | 備考 |
|---|---|---|---|
| | ・Ａ種 | ・Ａ種　※Ｂ種　・Ｃ種 | |
| | ・Ｂ種 | ※Ａ種　・Ｂ種　・Ｃ種 | |
| | | | |

試験　※行わない　・行う　対象　・〈　　〉　(14.2.1)
方法　・〈　　〉

④ 軽量鉄骨天井下地
野縁などの種類　(14.2.1)(表14.4.1)
屋内　※19形　・25形　・〈　　〉
屋外　・19形　※25形　・〈　　〉

⑤ 軽量鉄骨壁下地
スタッド、ランナーなどの種類　(14.5.1)(表14.5.1)
・表14.5.1による　・図示による　・〈　　〉

⑥ 手すり及びタラップ等　(14.6.1)(14.6.2)

| 種別 | 材質 | 表面処理などの種別 |
|---|---|---|
| 手すり保護棒 | ・アルミニウム | ※無着色陽極酸化皮膜(14.2.1表のA-1)・〈　　〉 |
| | ・ステンレス鋼 | ・〈　　〉 |
| | ⊙ 鋼 | ⊙〈塗装　〉 |
| タラップ先端 | ・ステンレス鋼 | ・〈　　〉 |
| | ⊙ 鋼 | ⊙〈塗装　〉 |

7. 金属成形板張り　(14.7.1)

| | | |
|---|---|---|
| 材種 | ※アルミニウム | ・〈　　〉 |
| 製法 | ※押出し　・プレス　・ロール | |
| 寸法 | 板幅　※100　・〈　　〉板厚　※1.0　・〈　　〉 | |
| 表面仕上など | ・表14.2.1のＡ－１　・〈　　〉<br>・表14.2.1のＡ－２<br>・焼付け塗装 | |

伸縮継手　・設ける　・設けない

8. 笠木
材質　・アルミニウム製　・ステンレス製
部材の種類　・　(表14.8.1)
工法　・　(14.8.2)
(14.8.3)

9. エキスパンションジョイント金物
・〈　　〉

## 15 左官工事

① 防火材料など
屋内の壁及び天井の仕上げ材は防火材料又は、建築基準法に基づく基材同等の認定表示のあるものとする。なお吹付材は基材同等のものとする。

2. 防水モルタルの防水材
・使用する〈　　〉　・使用しない
・製造所　〈　　〉

③ 仕上塗材仕上げ　(15.6.1)(表15.6.1)(15.6.4)

| 名称 | 種類 | 仕上げ | 工法 | 上塗材 |
|---|---|---|---|---|
| ・薄付け仕上塗材 | ・外装薄塗材Ｃ<br>・内装薄塗材Ｃ | | ※吹付け<br>・ローラー | |
| | ・外装薄塗材Ｅ | ・砂壁状<br>・着色骨材砂壁状 | | |
| | ・内装薄塗材Ｅ | ・砂壁状ジュラク | | |
| | ・内装薄塗材Ｓｉ | | | |
| ・厚付け仕上塗材 | ・外装厚塗材Ｃ<br>・内装厚塗材Ｅ | ・模様吹き<br>・凸部処理 | ※吹付け<br>・こて | |
| ・複層仕上塗材 | ・複層塗材ＣＥ<br>・複層塗材ＳｉＳｉ<br>⊙複層塗材Ｅ<br>・複層塗材ＲＥ<br>・複層塗材ＲＳ | ・ゆず肌<br>・凸部処理<br>⊙凹凸模様 | ※吹付け<br>・ローラー | 材料<br>※水系上塗材<br>⊙アクリル樹脂エナメル<br>・ウレタン樹脂エナメル |
| | | | | |
| | | | | |

下地処理
ＡＬＣパネルの場合の内壁目地部の形状
※Ｖ型目地付き　・〈　　〉

4. 軽量骨材仕上塗材吹付け　(15.7.1)

| 種類 | 仕上げ厚さ（mm） |
|---|---|
| ※吹付用軽量骨材仕上塗材　・ | ※　5　・ |

5. ロックウール吹付け　(15.7.2)

| 種類 | 色彩 | 厚さ（mm） |
|---|---|---|
| ・一般用　・（　　） | ・着色　・原色 | ・10　・15　・20　・〈　　〉 |

6. セルフレベリング材塗り
種類　〈　　〉　厚さ〈　　〉　(表15.8.1)
施工箇所　〈　　〉

7. その他

## 16 建具工事

1. アルミニウム製建具　(16.2.1)(16.2.2)(16.2.3)(表16.2.1)(表16.2.3)(表16.2.4)

| 種別 | 外部に面する建具 ・Ａ種 | 外部に面する建具 ※Ｂ種 | 内部建具 |
|---|---|---|---|
| 気密性による等級 | ・8　・2　・〈　　〉 | ※8　・2　・〈　　〉 | ・〈　　〉 |
| 水密性による等級 | ・25・35・50・〈　　〉 | ・25　※35・〈　　〉 | ・〈　　〉 |
| 枠の見込み寸法 | ・〈　　〉 | ※70　・〈　　〉 | ・〈　　〉 |
| 表面処理 | ・Ａ－１種　・Ｂ－１種<br>・Ａ－２種　・Ｂ－２種 | ・Ａ－１種　※Ｂ－１種<br>・Ａ－２種　・Ｂ－２種 | ※Ｃ－１種<br>・Ｃ－２種 |

出入口のくつずり　※ステンレス（ＳＵＳ 304）製

2. 網戸
※外面納まりの可動式　・〈　　〉　(16.2.5)
網の材質　※ガラス繊維入り合成樹脂製　・ステンレス製　・合成樹脂製
メッシュ寸法　※18　・16

③ 鋼製建具
亜鉛めっき面錆止め塗りの種別　※Ａ種　・〈　　〉　(16.3.2)
亜鉛めっき面錆止め塗料　※鉛酸カルシウムさび止めペイント（JIS K 5629）
鋼板の厚さ　※表16.3.1　・〈　　〉

出入口のくつずり　※ステンレス（ＳＵＳ 304）製

④ 鋼製軽量建具（鋼製既製間仕切の場合を除く）
召合せ、小口包み板などの材種　※ステンレス鋼板・鋼板・〈　　〉　(16.4.2)
亜鉛めっき面錆止め塗りの種別　※Ａ種　・〈　　〉
亜鉛めっき面錆止め塗料　※鉛酸カルシウムさび止めペイント（JIS K 5692）
焼付け塗装　※行わない　・行う
出入口のくつずり　※ステンレス（ＳＵＳ304）製

5. ステンレス製建具
曲げ加工　※普通曲げ　・角出し曲げ　(16.5.2)

6. 自動扉
開閉機構　(16.6.2)
駆動力　・電気式　・油圧式　・空気式
開閉方式　・片引き　・引分け　・〈　　〉
検出装置（安全用光電スイッチ併用）
・マット　・光線　・超音波
・熱線　・電子（電磁）マット　・〈　　〉
工事範囲
一次側配線は別途工事とし、開閉機構以降の二次側配線は本工事に含む。

7. 重量シャッター
機能による種類　（ヒューズ装置、煙感知器又は熱感知器と連動させる。）
・防火シャッター　・防煙シャッター　・〈　　〉　(16.7.1)
シャッターケース（防火、防煙以外の場合）　・設ける　・設けない　(16.7.1)
開閉機能による種類　(表16.7.1)
・上部電動式（手動併用）　電源　φ　Ｖ　kw以下（過電流保護装置付）
・上部手動式
※下部手動式
工事範囲
一次側配線は別途工事とし、開閉機構以降の二次側配線は本工事に含む。
材料　・16.7.2による　・〈　　〉

8. 軽量シャッター
開閉機能による種類　(表16.8.1)
・上部電動式（手動併用）　電源　φ　Ｖ　kw以下（過電流保護装置付）
※手動式
工事範囲
一次側配線は別途工事とし、開閉機構以降の二次側配線は本工事に含む。
ケース　※設ける　・設けない

⑨ 木製建具
建具材の種別　・Ａ種　※Ｂ種　・Ｃ種　(表16.9.1)
代用樹種を適用しない箇所　・〈　　〉　(16.9.1)
合板　※普通合板　・特殊合板　・難燃合板　(16.9.1)
フラッシュ戸の表面板の厚さ　・Ａ種　・Ｂ種　(表16.9.3)

⑩ 建具用金具
見本品を提出して監督員の承諾を受ける。　(16.10.1～4)
マスターキー　※製作する　・製作しない　⊙ 既設合わせ　(16.10.2)
・モノロック　製造所〈　　〉
⊙本締り付き　製造所〈　　〉
モノロック
・シリンダ箱錠　製造所〈　　〉
・シリンダ本締り錠　製造所〈　　〉
・レバーハンドル錠　製造所〈　　〉
・非常錠（本締型）　製造所〈　　〉
⊙ドアクローザー　製造所〈　　〉
・ヒンジクローザー　製造所〈　　〉
・フロアヒンジ　製造所〈　　〉
⊙〈グレモン錠〉　製造所〈　　〉

⑪ ガラス　(16.11.1)

| 種別 | 種類 |
|---|---|
| フロート板ガラス<br>型板ガラス<br>網入り型板ガラス<br>〈　　〉 | ※フロート方式Ｂ級品　・みがき方式一般用　・すり板ガラス<br>※型板ガラス<br>※網入り型板ガラス　・網入り磨板ガラス　・線入り板ガラス<br>・〈　　〉 |

⑫ ガラス留め材
アルミニウム製　・シーリング（Ｃ種）　(16.11.1b)(表16.11.1)
※ガスケット（グレイジングチャンネル形）
鋼製・ステンレス製　※シーリング（Ｃ種）　・パテ
木製　※パテ（木製用）

13. 建具周囲のシーリング用材料
種別　表9.4.1による

14. オーバーヘッドドア
・〈　　〉　(表16.12.1)(表16.12.2)

## 17 塗装工事

① 防火材料
屋内の壁及び天井の塗装仕上げ材は、防火材料とし建築基準法に基づく基材同等の認定表示のあるものとする。　(17.1.1)

② 一般塗料
ＪＩＳ規格品とする。ただしＪＩＳ規格にないものについては、監督員の使用承諾を受ける。

| 種別 | 種別 |
|---|---|
| 木部素地ごしらえ | ・Ａ種　・Ｂ種 |
| 鉄面素地ごしらえ | ・Ａ種　・Ｂ種　※Ｃ種 |
| 亜鉛めっき面の素地ごしらえ | ・Ａ種　・Ｂ種　・Ｃ種 |
| モルタル及びプラスター面の素地ごしらえ | ・Ａ種　※Ｂ種 |
| コンクリート及びＡＬＣパネル面の素地ごしらえ | ・Ａ種　※Ｂ種 |
| 石こうボード及びその他のボード面の素地ごしらえ | ・Ａ種　※Ｂ種 |
| 鉄面錆止め塗料 | 屋外　※Ａ種　・Ｂ種<br>屋内　・Ａ種　※Ｂ種 |
| 亜鉛めっき面錆止め塗料塗り | 鋼製建具<br>※鉛酸カルシウムさび止めペイント（JIS K 5629）<br>その他　・Ａ種　・Ｂ種 |
| 合成樹脂調合ペイント塗料 | 屋外　※２種<br>屋内　※１種 |
| 鉄面合成樹脂調合ペイント塗り | ・Ａ種　※Ｂ種 |
| 合成樹脂エマルションペイント塗り | ・Ａ種　※Ｂ種 |
| 合成樹脂エマルションペイント模様塗り | コンクリート、モルタル、プラスター、ボード類面<br>・Ａ種　※Ｂ種 |
| 多彩模様塗料塗り | 鉄・亜鉛めっき面　・Ａ種　※Ｂ種<br>コンクリート、モルタル、プラスター、石こうボード、木部<br>※表17.7.1 |
| | 鉄面、鋼製建具　※Ａ種　・Ｂ種 |
| | 亜鉛めっき　・Ａ種　※Ｂ種 |
| 塩化ビニル樹脂エナメル塗り | ・Ａ種　※Ｂ種 |
| アクリル樹脂エナメル塗り | ・Ａ種　※Ｂ種 |
| つや有合成樹脂エマルションペイント塗り | ・Ａ種　※Ｂ種 |
| フタル酸樹脂エナメル塗り | 木部　・Ａ種　※Ｂ種<br>鉄面及び亜鉛めっき面　・Ａ種　※Ｂ種 |
| クリヤラッカー塗り | ・Ａ種　※Ｂ種 |
| ウレタン樹脂ワニス塗り | ・Ａ種　※Ｂ種 |
| マスチック喰付塗り | ・Ａ種　・Ｂ種　・Ｃ種<br>・凸部処理〈　　〉<br>施工業者　全国マスチック事業協同組合連合会の構成員、又は同組合が実施する検定試験に合格した者を有する業者。下地処理、シーラー塗布及び素地調整 |

③ 塗装業者
・(社)日本塗装工業会の会員
※監督員の承諾する塗装業者

## 18 内装工事

① 防火材料
壁および天井に使用する材料は防火材料として、不燃、準不燃、難燃の認定のあるものを使用する。　(18.1.1)(18.1.2)(表18.1.1)

| 材種 | 種類 | 色柄 | 厚さ(mm) | 品質・規格 |
|---|---|---|---|---|
| ビニル床シート | ※ＮＣ<br>・ | ~~※無地~~<br>⊙マーブル | ⊙2.0<br>~~※2.5~~ | ※ＪＩＳ　A5705の規格品 |

② ビニル床シート張り
工法　⊙突き付け　※熱溶接工法　・重ね合せ
接着剤　※エポキシ樹脂系　・表18.1.1による

③ ビニル床タイル、ゴム床タイル張り及びビニル幅木　(18.2.1)

| 材種 | 種類 | 厚さ | 品質、規格、製造所 |
|---|---|---|---|
| ビニル床タイル | ※ホモジニアスビニル床タイル<br>・コンポジションビニル床タイル(半硬質)<br>・ | ※2.0<br>・3.0<br>・ | ※ＪＩＳ　A5705　規格品 |
| 帯電防止床タイル | ・　・ | ・ | |
| ゴム床タイル | ・ | ・3.0 | |
| ビニル幅木 | ※軟質　高さ　・60　※75　・100 | ※2.0 | |

接着剤　※エポキシ樹脂系　・18.2.1による

④ 合成樹脂塗り床

| 材種 | 種類 | 厚さ(mm) | 施工箇所 | 備考 |
|---|---|---|---|---|
| 弾性ウレタン樹脂塗り床材 | ※平滑仕上げ<br>・防滑仕上げ<br>・つや消し仕上げ | ※18.3.3(c)による | 料理講習室<br>実習室 | カラートップ |
| エポキシ樹脂塗り床材 | ・露脱流し展べ仕上<br>・厚脱流し展べ仕上<br>・樹脂モルタル仕上<br>・防滑仕上げ | ※18.3.3(d)による | | |

⑤ 既製間仕切
ＪＩＳ　Ａ　8512によるほか下記による。

| 構造形成 | 表面材及び寸法 | 仕上げ | パネル見込及び構造 |
|---|---|---|---|
| ・パネル式 | 鋼板※0.8以上・〈　　〉 | アクリル樹脂塗料焼付(常備色)程度 | ※60以上 |
| ・スタッド式 | 鋼板※0.8以上・〈　　〉<br>スタッドアルミ製40角以上 | メラミン樹脂塗料焼付(常備色)程度 | ※30以上<br>・〈　　〉 |
| ・その他 | | | |

| | | | | | | |
|---|---|---|---|---|---|---|
| 工事名称 | 春日市ふれあい文化センター旧館改修工事 | 図面番号 | 日付 | 所長 | 主任 | 担当 | 製図 |
| 図名 | 特記仕様書 2 | A/2 建・構・設 | H 10年 6月30日 | | | | |
| | | 縮尺 / | (株)手島建築設計事務所 | 事務所登録 1級建築士登録大臣第100719号 手島博士 | | | |

## 18 内装工事

### ⑥ 石こうボードその他ボード張り

(18.4.1)（18.4.2）（表18.4.3）

| 材種 | 種別 | 張り方 | | 厚さ | 備考 |
|---|---|---|---|---|---|
| ⊙石こうボード | | 壁 ・下地張り | ※突付け・目地処理工法 | ・9.5※12.5 | |
| | | 壁 ・上張り | ※V目地突付け・目透し・目地処理工法 | ・9.5※12.5 | |
| | | 天井 ・下地張り | ※突付け・目地処理工法 | ※9.5・12.5 | |
| | | 天井 ・上張り | ※V目地突付け・目透し・目地処理工法 | ※9.5・12.5 | |
| ⊙化粧石こうボード | ・トラバーチン・普通・木目 | | ・突付け | ※9.5 | 普通PBの防火認定は不燃とし寸法は |
| | | | ・目透し | ※9.5 | |
| | ・特殊 | | ・目透し | ※9.5 | ・910×910　・450×910 |
| ⊙無石綿けい酸カルシウム板 | | | ・突付け<br>※目透し<br>・目地処理工法 | ⊙6・8<br>・10・12<br>・〈　〉 | JIS A5418に準拠したノンアスベストのもの |
| ・木毛セメント板 | ・繊維木毛セメント板<br>・断熱木毛セメント板 | | | ・20<br>※25<br>・30 | 繊維木毛セメント板の材種はJIS規格品（繊維2級品）、又は建設省防火認定準不燃第2031号の認定品とする。 |
| | | | | | |

### 7．吸音板張り

(18.4.1)（18.4.2）

| 材種 | | 厚さ | 寸法 | 工法 | 備考 |
|---|---|---|---|---|---|
| ※ロックウール化粧吸音板 | ※普通 | ※9・12 | ・300×300（303×303）<br>※300×600（303×606） | ・A種 | ※面なし |
| | ⊙立体模様 | ~~※12~~ ⊙15 | | ※B種 | ・面取り |
| ・吸音用孔あき石こうボード | | ※9 | | ・A種<br>※B種 | |
| ⊙有孔カイカル普通板 | | ⊙6 | | | |
| | | | | | |

### 8．合板張り

(18.4.1)（18.4.2）（表18.4.2）

| 材種 | 樹種など | 厚さ | 工法 |
|---|---|---|---|
| ・難燃合板<br>⊙普通合板 | 生地のまま又は透明塗料塗りの場合<br>※ラワン　・〈　〉 | ・5.5　・9　・12　⊙15 | ※A種 |
| | 不透明塗料塗りの場合<br>※しな　・〈　〉 | ・5.5　・9　・12 | ・B種 |
| ・特殊合板 | | | |

⊙ツキ板粘化粧普通合板（難燃）ゑ5.5

### 9．フローリング張り

(18.5.1)～(18.5.5)（表18.5.1）～(表18.5.4)

| 類別 | | 樹種 | 寸法 | 工法 | 塗装 |
|---|---|---|---|---|---|
| 複合 | ※複合1種フローリング・〈　〉 | ※なら程度・〈　〉 | ・〈　〉 | ※釘留め工法・A種・B種※C種<br>・接着工法 | ※塗装品<br>・無塗装品 |
| 単層 | ・〈　〉 | ・〈　〉 | ・〈　〉 | ・〈　〉 | |

| 類別 | 樹種 | 厚さ | 工法等 |
|---|---|---|---|
| 縁甲板張り | ※檜<br>・〈　〉 | ・18<br>・12 | ※12．6．1による<br>・〈　〉 |

(18.5.1)

### 10．体育館用フローリング張り

材料　下地張床用パーティクルボードJIS規格品厚20以上又は普通合板Ⅰ類、コンクリート型枠用合板、構造用合板で耐水性能を有し日本農林規格合格品で厚さ12mm以上とする。ただし、組床の柔道場、剣道場及び柔剣道場にあっては15mm以上とする。

樹種　※いたやかえで　・かばざくら　・〈　〉
接着剤　酢酸ビニル系エマルジョン　JIS K6804
張り付け　隠し釘間隔360内外　脳天釘打ち　360内外埋木
研磨　4回以上(仕上ペーパーJIS#100以上)
表面塗装　仕上げ生地にポリウレタン樹脂塗料(一液性湿気硬化型)　3回塗

### ⑪ 壁紙張り

(18.6.1)（18.6.2）

| 施工箇所 | 品質 | 製造所 | 防火性能の級別 |
|---|---|---|---|
| 各室 | ビニルクロス | リリカラ1000 表3等級版 | ・1級⊙2級・3級・4級・5級 |
| | | | ・1級・2級・3級・4級・5級 |
| | | | ・1級・2級・3級・4級・5級 |

素地ごしらえの種別
モルタル及びプラスター面　・A種　※B種
石こうボード面　・A種　※B種
施工業者　※内装専門業者とする　・〈　〉

### ⑫ 畳敷き

材料　・A種　※B種　・C種　(18.7.1)（18.7.2）（表18.7.1）
防虫処理　※防虫紙　・薬剤処理　・〈　〉
~~柔道畳~~　※図示による

### ⑬ カーペット敷き

(18.8.1)～(18.8.4)（表18.8.1）～(表18.8.4)

| 種類 | 種別 | 敷込み | 色柄 | 帯電防止 | 備考 |
|---|---|---|---|---|---|
| ウィルトンカーペット | ・A種・B種※C種 | ・グリッパー工法 | ※無地 | ・行う | |
| ○タフテッドカーペット | ※A種・B種⊙C種 | ⊙全面接着工法 | ・柄物 | ・行わない | |

ホール　サンルシード模様
音楽室A，B　サンライム模様
集会室A

| 種類 | 種別 | 敷込み | 色柄 | 寸法 | 厚さ | 帯電防止 | 備考 |
|---|---|---|---|---|---|---|---|
| タイルカーペット | ・A種<br>・B種<br>※C種 | ※全面接着工法<br>・〈　〉 | ※無地<br>・柄物 | ※500×500<br>・〈　〉 | ※6.5 | ・行う<br>・行わない | |

| 種類 | 厚さ | ラバー | 備考 |
|---|---|---|---|
| ニードルパンチカーペット | ・〈　〉 | ・あり　・なし | |

### 14．メラミン樹脂化粧板

JIS規格品　厚さ　※1.2　・1.6

### 15．断熱材

JIS規格品　(18.9.2)

| 種類 | 材種 | 厚さ(mm) |
|---|---|---|
| ※ポリスチレンフォーム保温材（JIS A9511） | ※B類保温板2種　・ | ※25　・〈　〉 |
| ・硬質ウレタンフォーム保温材（JIS A9514） | ・保温板1種2号　・ | ・25　・〈　〉 |

現場吹付け発泡断熱材　※硬質ウレタンフォーム保温材　(18.9.3)

### ⑯ 吸音材

| 材種 | 品質規格 | 厚さ(mm) |
|---|---|---|
| ・ロックウール吸音材 | ロックウール吸音ボード1号60K | ・25　・ |
| ⊙グラスウール吸音材 | 吸音用グラスウール2号32K | ~~※25~~　⊙50 |
| | ガラスクロス(JISR3414EP－17A)割繊張 | |

ガラスクロス張りグラスウール吸音ボードの取付け工法
硬質真鍮鋲化粧ボタン止め（たて、よこ300@）程度

### 17．特殊内装工事

| 種別 | 施工箇所 | 施工業者 |
|---|---|---|
| | | |
| | | |
| | | |

## 19 舗装工事

### 1．路床土の支持力比（CBR）試験

※行わない　・行う（※乱した土　・乱さない土）　(19.2.3)

### 2．路盤材料

※クラッシャランのC－40、又はクラッシャランスラグCS－40　(表19.3.1)（19.3.1）
・〈　〉

### 3．アスファルト舗装

加熱アスファルト混合物の種類　(表19.4.2)（19.4.2）

| | |
|---|---|
| 表層 | ・密粒度アスファルトコンクリート（13） |
| | ・細粒度アスファルトコンクリート（13） |
| | ・再生密粒度アスファルトコンクリート（13） |
| 基層 | ・粗粒度アスファルトコンクリート（20） |

※切取検査　※コア採取
・シールコート　・行う　※行わない　(19.4.3)
・アスファルト混合物の抽出試験　・行う　・行わない　(19.4.4)

### 4．コンクリート舗装

早強セメント　・使用する　※使用しない　(19.5.1)
溶接金網　※あり　〈　〉　・なし

### 5．特殊舗装

種類〈　〉

### 6．区画線

トラフィックペイント　JIS規格品
※溶融型（厚1.5）　・加熱型（厚1.0程度）
幅　・150　・〈　〉

## 20 排水工事

### 1．排水管

材種　・遠心力鉄筋コンクリート管　・鋼管　(20.1.1)（20.1.2）
・硬質塩化ビニル管(※VP・VU)
継手　※カラー継手　・ゴム継手

### 2．排水ます及びふた

・枠付グレーチングふた　耐荷重〈　〉t以上
・枠付鋳鉄製格子ふた　耐荷重〈　〉t以上
・マンホールふた(防臭形)　耐荷重〈　〉t以上

### 3．排水側溝及びふた

・既製コンクリート側溝ふた　・1種　・2種
・枠付グレーチング側溝ふた　耐荷重〈　〉t以上

## 21 植栽工事

### 1．補償期間

※引渡しの日から1年　・〈　〉　(21.1.4)（21.2.4）

### 2．植樹

植込み用土　※現場発生の良質土　・客土　(21.1.1)
支柱丸太及び添木丸太　※防腐剤塗り　・焼き丸太　(21.1.2)

### 3．芝張り

種別　※こうらい芝　・野芝　・〈　〉　(21.2.1)
平地　※目地張り　・〈　〉
切り土法面　※べた張り　・〈　〉
盛り土法面　※筋芝張り　・〈　〉
客土　※行う（厚100）　・行わない

### 4．土壌改良材

※使用しない　・使用する{・土壌改良用泥炭(ピート)　・バーク系堆肥}(21.2.1)

### 5．樹名札

図示による。

## 22 雑工事

### 1．コーナービード

材種　※ステンレス製　・アルミニウム合金製　・〈　〉　(22.1.1)
高さ　※1,800程度　・天井まで

### ② 階段滑り止め

・金属製　材種　⊙ステンレス(SUS304)製　・真鍮製　(22.1.2)
形式　⊙ビニルタイヤまたは合成ゴムタイヤ入り(幅150)　⊙タイヤなし(幅小)
幅　※約35　・〈　〉
・磁器製(タイル)　幅　※60　・〈　〉

### 3．鏡

・〈　〉

### ④ 黒板

⊙福岡県黒板工事共通仕様書による
⊙工事範囲　⊙アルミ枠黒板：~~木枠、~~木製掛枠及びアングルまで本工事、~~アルミ製掛枠(曲面黒板のみ)~~は黒板工事
・木枠黒板　：黒板取付け用木枠及びアングルまで本工事

### ⑤ OHPスクリーン等

・〈　〉

### ⑥ カーテン

形式、きれ地、工法　(22.3.1)（22.3.2）（表22.3.1）

| 施工箇所 | 名称品質 | ひだの種類 | 形式 | 備考 |
|---|---|---|---|---|
| 大会議室 | 遮光カーテン | ・A種・B種・C種 | ・片引　⊙引分 | |
| | | ・A種・B種・C種 | ・片引　・引分 | |
| | | ・A種・B種・C種 | ・片引　・引分 | |

暗幕用カーテンの両端、上部及び召合わせの重ねかけは、300mm以上とする。

カーテンレール　(22.3.2)
材種　・ステンレス製　・アルミニウム製　・鋼製　・〈　〉
形状　・C型又はD型　・I型　・〈　〉
※ダブル　・シングル

### ⑦ ブラインド

JIS A4801によるほか下記による

| | ~~※横型ブラインド~~ | ⊙縦型ブラインド | ・特殊ブラインド |
|---|---|---|---|
| スラット | ※アルミニウム合金 | ・アルミニウム合金<br>⊙クロス | |
| 開閉方式 | ※ギヤ式　・コード式　・操作棒式 | | ・ガイドレール付 |
| スラットの成形幅 | ※25　・35 | ・80　⊙100 | |
| 備考 | | | |

### 8．砂利敷き

種別　道路　※A種　・B種　(表22.5.1)
建物周囲　・A種　※B種

### 9．間知石及びコンクリート間知石ブロック積み

※図示による
・〈　〉

### ⑩ 手すり

・〈アルミ式　樹脂カバー　〉(ホルダー)

### ⑪ 目地棒

床仕上の異なる箇所には目地棒を入れる
・黄銅製4×12　・ステンレス製4×12　※ステンレス製門型（幅40内外厚さ2）

### ⑫ 天井見切縁

材種　~~※アルミニウム製(押出し形材)~~　・亜鉛鉄板製　⊙塩ビ製
施工箇所　※仕上表による　・〈　〉

### ⑬ 点検口

| | | | |
|---|---|---|---|
| 天井 | 材種 | ※アルミニウム製(表面は天井仕上げにならう) | ・〈　〉 |
| | 寸法 | ⊙450×450　~~※600×600~~ | |
| 床 | 材種 | ※アルミニウム製(表面は床仕上げにならう)<br>・ステンレス製(表面は床仕上げにならう) | |
| | 寸法 | ⊙450×450　~~※600×600~~ | |

### ⑭ アコーディオンドア及びスライディングドア

| 種別 | 材種 | 形状・寸法 | 施工箇所 |
|---|---|---|---|
| ⊙アコーディオンドア | 防炎ビニル | 1,000 x 2,000H | 湯沸室 |
| ・スライディングドア | | | |

### 15．くつふきマット

材種　・塩化ビニル製またはゴム製（受枠ステンレス製）
・硬質アルミニウム製（受枠硬質アルミニウム製）
・ステンレス製（受枠ステンレス製）
厚さ　・〈　〉

## 22 雑工事

### 16．鋼製簀架及びたな

・〈　〉

### 17．旗ざお

材種　※アルミニウム合金製　・〈　〉
形状　・テーパー式　・同一断面
形式　・ロープ式　・ハンドル式
寸法　〈　〉

### 18．旗ざお受金物

材種　※ステンレス製(市販品)　・〈　〉

### 19．サイン等

材種　※ステンレス製(市販品)　・〈　〉
・室名札　※面付〈　箇所〉　・持出し〈　箇所〉
※オーダー品　・〈　〉
・ピクトグラム〈　箇所〉
・扉番号　〈　箇所〉
・誘導標識　〈　箇所〉
※取付位置等詳細は図示による

### 20．既製フェンス

・〈　〉

### 21．焼却炉

・〈　〉

### ㉒ かぎ箱

型式　・30本　・60本　⊙120本　・200本
※鋼製市販品とし、監督員の承諾による

### 23．ステンレス流し台

※BL製品　・〈　〉

### 24．水切りだな

※BL製品　・〈　〉

### 25．つり戸だな

※BL製品　・〈　〉

### 26．コンロ台

※BL製品　・〈　〉

### 27．視覚障害者用誘導ブロック

種別　・塩化ビニル系
・レジンコンクリート系　厚さ　※30　・〈　〉
・〈　〉　厚さ　・〈　〉

### ㉘ 木製家具

家具専門メーカーの製作品とする。


### ⊙ 木部クリーニング

あく洗い ――― アクロン A号
シミ抜し ――― レプラ 1号
目焼け、ガビ抜し ― ノーヘル
※劇物使用の際、作業には充分注意をし、専門業者の手によるものとする


□仕上特記表

| 仕上 | 材料名 | |
|---|---|---|
| 弾性塗床材 | カラートップ（平滑仕上） | (株)エービーシー商会　程度 |
| 耐候性鋼溶器 | トリック900、パーペイントE-U | 日本パーカライジング(株)程度 |
| 耐候性鋼再処理 | ウエザーコート | 日本パーカライジング(株)程度 |
| 木部クリーニング | アクロンA8、レプラ1、ノーヘルA8 | (株)ミヤキ産業　程度 |
| ⊙2.0長尺塩ビシート貼 | フロアリュームマーブル | 東リ(株)　程度 |
| ⊙2.0長尺塩ビシート貼(重歩行用) | サーカンスフロア　コモン | 東リ(株)　程度 |
| カーペット（小ホール） | サンルシード | (株)サンゲツ　程度 |
| カーペット（一般） | サンライム | (株)サンゲツ　程度 |
| ⊙5.5ツキ板貼化粧普通合板 | AC-パネル（難燃） | 九州アコン(株)　程度 |
| ビニールクロス | 1000 | リリカラ(株)　程度 |
| 新館サイン部分修正 | | (株)エービットサインシステム　程度 |

| 工事名称 | 春日市ふれあい文化センター旧館改修工事 | 図面番号 | 日付 | 所長 | 主任 | 担当 | 製図 |
|---|---|---|---|---|---|---|---|
| | | A／3 ㊇・構・設 | H 10年 6月30日 | | | | |
| 図名 | 特記仕様書 3 | 縮尺 ／ | (株)手島建築設計事務所 | 事務所登録 1級建築士室録大臣第100719号 手島博士 | | | |

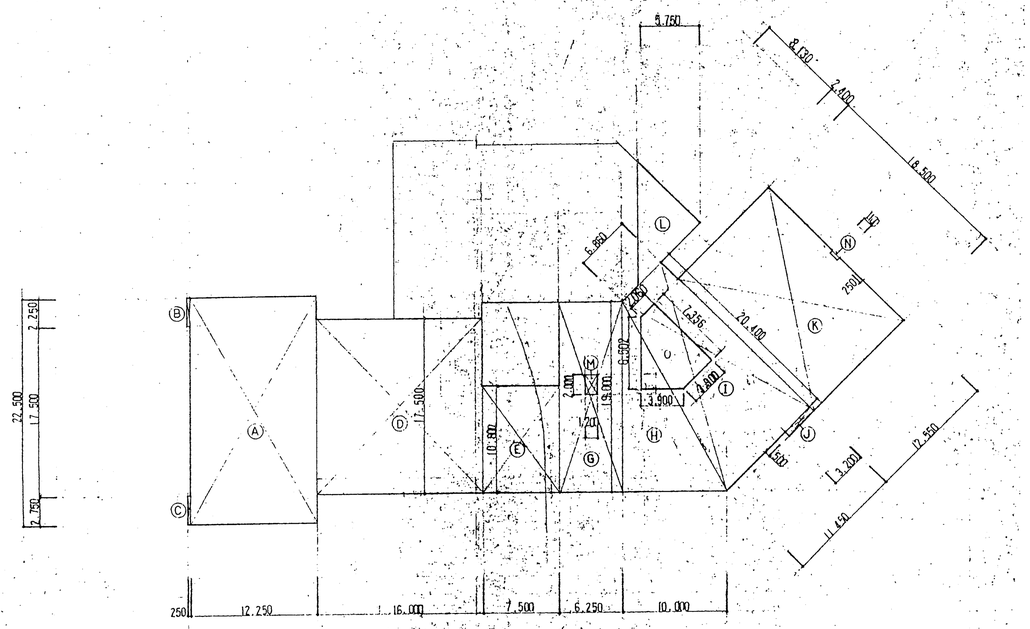


2階 平面図 1/900

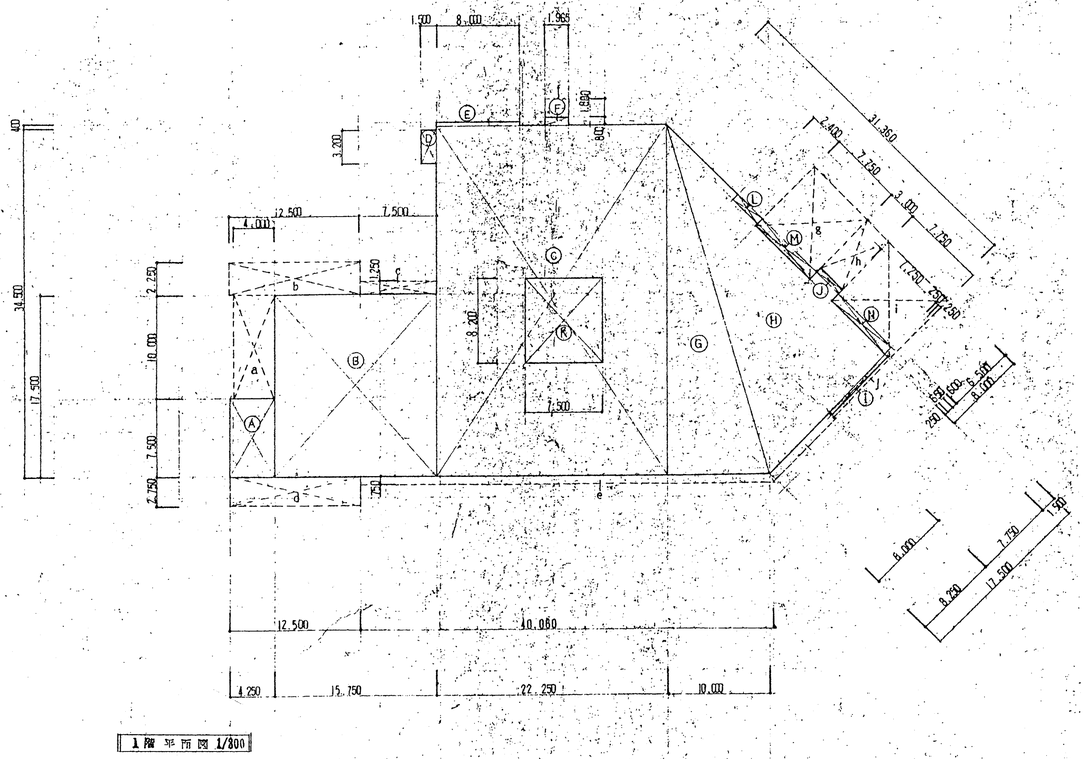


1階 平面図 1/800


## 面積表（改修部分）

| | 1階 床面積 計算式 | | | | | 2階 床面積 計算式 | | | | |
|---|---|---|---|---|---|---|---|---|---|---|
| Ⓐ | 7.500 | x | 4.250 | = | 31.875 | 22.500 | x | 12.250 | = | 275.625 |
| Ⓑ | 17.500 | x | 15.750 | = | 275.625 | 2.250 | x | 0.250 | = | 0.562 |
| Ⓒ | 34.500 | x | 22.250 | = | 767.625 | 2.750 | x | 0.250 | = | 0.687 |
| Ⓓ | 3.200 | x | 1.500 | = | 4.800 | 17.500 | x | 16.000 | = | 280.000 |
| Ⓔ | 0.400 | x | 8.000 | = | 3.200 | 10.800 | x | 7.500 | = | 81.000 |
| Ⓕ | 0.800 | x | 1.965 | = | 1.572 | | | | | |
| Ⓖ | 34.500 | x | 10.000 | x 0.5 = | 172.500 | 19.000 | x | 6.250 | = | 118.750 |
| Ⓗ | 31.360 | x | 17.500 | x 0.5 = | 274.400 | 19.000 | x | 10.000 | x 0.5 = | 95.000 |
| Ⓘ | 0.250 | x | 7.750 | = | 1.937 | ( 5.510 + 11.450 ) | x | 20.400 | x 0.5 = | 172.992 |
| Ⓙ | 3.000 | x | 0.600 | = | 1.800 | 0.500 | x | 3.200 | = | 1.600 |
| Ⓚ | - 8.200 | x | 7.500 | = | - 61.500 | 18.500 | x | 12.550 | = | 232.175 |
| Ⓛ | - 2.400 | x | 0.650 | = | - 1.560 | 8.130 | x | 8.130 | x 0.5 = | 33.048 |
| Ⓜ | - 7.750 | x | 0.900 | = | - 6.975 | - 2.000 | x | 1.200 | = | - 2.400 |
| Ⓝ | - 7.50 | x | 0.900 | = | - 6.525 | - 1.000 | x | 0.250 | = | - 0.250 |
| Ⓞ | | | | | | - 3.900 | x | 6.502 | x 0.5 = | - 12.678 |
| | | | | | | - ( 3.900 + 2.060 ) | x | 7.356 | x 0.5 = | - 21.920 |
| | | | | | | | | | | |
| | | | | | | | | | | 1,254.191 |
| | | | | | 1,458.774 | | | | | |
| | | | | | 2,712.965 | | | | | |


## 建築面積（改修部分）

| | 1階 床面積 | | | | 1,458.774 |
|---|---|---|---|---|---|
| a | 10.000 | x | 4.000 | = | 40.000 |
| b | 2.250 | x | 12.500 | = | 28.125 |
| c | 7.500 | x | 1.250 | = | 9.375 |
| d | 12.500 | x | 2.750 | = | 34.375 |
| e | ( 40.060 + 8.000 ) | x | 0.750 | = | 36.045 |
| f | 1.965 | x | 1.800 | = | 3.537 |
| g | 8.000 | x | 7.750 | = | 62.000 |
| h | 6.500 | x | 3.000 | = | 19.500 |
| i | 8.000 | x | 7.750 | = | 62.000 |
| j | 7.750 | x | 0.250 | = | 1.937 |
| | | | | | |
| | | | | | 1,755.668 |

| 特記事項 | 一般共通事項 | 工事名称 | 春日市ふれあい文化センター旧館改修工事 | 図面番号 | A／4 意・構・電・管 | 日付 | H10年 6月 30日 | 所長 | 主任 | 担当 | 製図 |
|---|---|---|---|---|---|---|---|---|---|---|---|
| | | 図名 | 面積表 | 縮尺 | 1:300 | (株)手島建築設計事務所 | 事務所登録 1級建築士登録大臣第100719号 手島博士 | | | | |

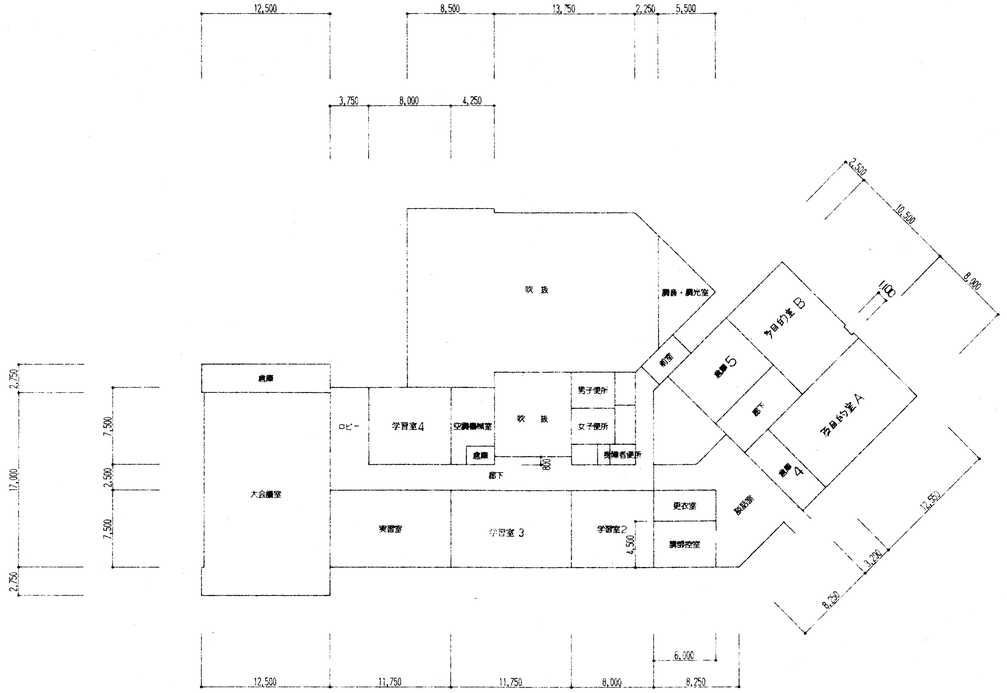


2階　平面図　1/300

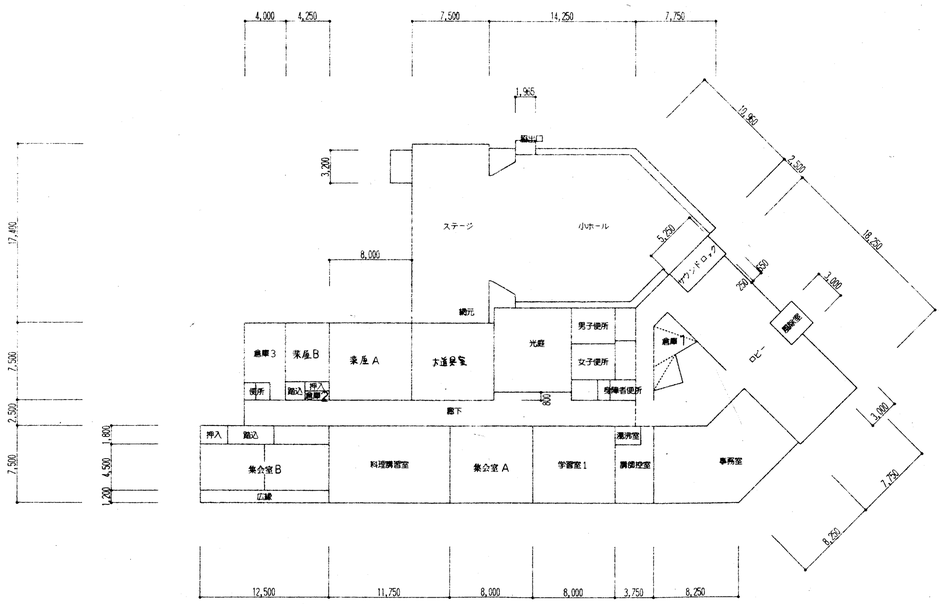


1階　平面図　1/300

排煙面積表

| | 室名 | 床面積　計算式 | | | 床面積 | 必要 排煙面積 A×1/50 | 実質排煙面積　計算式 | | 実質排煙面積 | 判定 |
|---|---|---|---|---|---|---|---|---|---|---|
| 1 F | 集会室 B | 5.700 × 12.500 = | | | 71.250 | 1.425 | 0.520 × 1.660 × 6 = | | 5.179 | O.K |
| | 料理講習室 | 7.500 × 11.750 = | | | 88.125 | 1.762 | 0.520 × 1.752 × 6 = | | 5.466 | O.K |
| | 集会室 A | 7.500 × 8.000 = | | | 60.000 | 1.200 | 0.520 × 1.752 × 3 = | | 2.733 | O.K |
| | 学習室 1 | 7.500 × 8.000 = | | | 60.000 | 1.200 | 0.520 × 1.752 × 3 = | | 2.733 | O.K |
| | 講師控室 | 5.700 × 3.750 = | | 21.375 | | | 0.520 × 1.752 × 2 = | | | |
| | | 1.800 × 1.250 = | | 2.250 | 23.625 | 0.472 | | | 1.822 | O.K |
| | 事務室 | 7.500 × 5.130 × 2 = | | 76.950 | | | 0.520 × 1.730 × 8 = | | | |
| | | 7.500 × 3.120 × 0.5×2 = | | 23.400 | 100.350 | 2.007 | | | 7.196 | O.K |
| | 楽屋 B | 5.700 × 4.250 = | | | 24.225 | 0.484 | 0.770 × 0.600 × 3 = | | 1.386 | O.K |
| | 楽屋 A | 7.500 × 8.000 = | | | 60.000 | 1.200 | 0.770 × 0.600 × 5 = | | 2.310 | O.K |
| | ホール | (10.000+12.654) × 2.300 × 0.5 = | | 26.052 | | | 0.800 × 3.520 = | 2.816 | | |
| | | 13.800 × 11.200 = | | 154.560 | | | 0.800 × 2.310 = | 1.848 | | |
| | | 9.759 × 9.759 × 0.5 = | | 47.619 | | | | | | |
| | | 0.800 × 5.000 = | | 4.000 | 232.231 | 4.644 | | | 4.664 | O.K |
| | 廊下 | 2.500 × 38.000 = | | 95.000 | | | 0.520 × 1.752 × 4 = | 3.644 | | |
| | | 0.800 × 7.500 = | | 6.000 | | | 0.400 × 1.600 = | 0.640 | | |
| | | 0.250 × 2.500 = | | 0.625 | 101.625 | 2.032 | | | 4.284 | O.K |
| | ステージ | 16.450 × 7.500 = | | 123.375 | | | 0.600 × 4.420 = | | | |
| | | 10.050 × 0.305 = | | 3.050 | 126.425 | 2.528 | | | 2.652 | O.K |
| | コピー | 20.750 × 7.750 = | | 160.812 | | | 0.520 × 1.730 × 6 = | 5.397 | 放送室 講習控室 | |
| | 機器室 | -5.000 × 2.500 = | | -12.500 | (サウンドロック) | | 0.700 × 1.000 × 2 = | 1.400 | 新館渡り廊下 | |
| | 講師控室 | -3.000 × 1.500 = | | -4.500 | (風除室) | | 0.250 × 1.600 × 2 = | 0.800 | ホール | |
| | | 11.500 × 6.880 × 0.5 = | | 39.560 | | | | | | |
| | | 13.000 × 3.250 × 0.5 = | | 21.125 | | | | | | |
| | | 13.000 × 1.880 = | | 24.440 | | | | | | |
| | | -2.930 × 2.833 × 0.5 = | | -4.150 | ┐ | | | | | |
| | | -2.421 × 1.978 × 0.5 = | | -2.394 | ├(階段下倉庫) | | | | | |
| | | -4.879 × 3.424 × 0.5 = | | -8.352 | | | | | | |
| | | -1.917 × 4.058 × 0.5 = | | -3.889 | ┘ | | | | | |
| | | 18.000 × 6.333 × 0.5 = | | 56.997 | | | | | | |
| | | 18.000 × 1.917 = | | 34.506 | | | | | | |
| | | 17.206 × 8.250 × 0.5 = | | 70.974 | | | | | | |
| | | -6.000 × 3.000 = | | -18.000 | 354.629 | 7.092 | | | 7.595 | O.K |
| 2 F | 大会議室 | 17.000 × 12.250 = | | 208.250 | | | 0.970 × (1.500×1.625) × 4 × 1/2 = | 6.062 | | |
| | | 2.750 × 12.500 = | | 34.37 | 242.625 | 4.852 | 0.970 × 0.717 = | 0.696 | 6.757 | O.K |
| | 学習室 4 | 7.500 × 8.000 = | | | 60.000 | 1.200 | 0.520 × 1.752 × 2 ｲ 3/4 = | | 1.366 | O.K |
| | 実習室 | 7.500 × 11.750 = | | | 88.125 | 1.762 | 0.520 × 1.752 × 5 = | | 4.555 | O.K |
| | 学習室 3 | 7.500 × 11.750 = | | | 88.125 | 1.762 | 0.520 × 1.752 × 5 = | | 4.555 | O.K |
| | 学習室 2 | 7.500 × 8.000 = | | | 60.000 | 1.200 | 0.520 × 1.752 × 3 = | | 2.733 | O.K |
| | | | | | | | | | | |
| | 多目的室 B | 10.500 × 7.750 = | | 81.375 | | | 0.520 × 1.500 × 4×0.5 = | 1.560 | | |
| | | -1.100 × 3.250 = | | -0.275 | 81.100 | 1.622 | 0.260 × 0.800 = | 0.208 | 1.768 | O.K |
| | 多目的室 A | 8.000 × 12.550 = | | | 100.400 | 2.008 | 0.520 ×2.400+(1.500×4)× 0.5 = | | 2.184 | O.K |
| | 廊下 | 4.000 × 8.000 = | | | 32.000 | 0.640 | 0.900 × 0.900 = | | 0.810 | O.K |
| | ロビー・廊下 | 10.000 × 3.750 = | | 37.500 | | | 0.520 × 1.752 × 2 = | 1.822 | | |
| | | 2.500 × 27.750 = | | 69.375 | | | 0.520 × 1.752 × 4 = | 3.644 | | |
| | | 0.800 × 7.500 = | | 6.000 | | | | | | |
| | | (9.700+11.500) × 1.750 × 0.5 = | | 18.550 | | | | | | |
| | | 2.500 × 0.780 = | | 1.975 | 133.400 | 2.668 | | | 5.466 | O.K |
| | | | | | | | | | | |
| | | | | | | | | | | |
| | | ※調音・調光室、前室、更衣室は建設省告示第３３号によりO.K | | | | | | | | |

| 特記事項 | 一般共通事項 |
|---|---|
| | |

| | | | | | | | | |
|---|---|---|---|---|---|---|---|---|
| 工事名称 | 春日市ふれあい文化センター旧館改修工事 | 図面番号 | 日付 | 所長 | 主任 | 担当 | 製図 | |
| 図名 | 排煙面積表 | 縮尺 1:300 | A／5 意匠・構・電・管 | H10年 6月 30日 | | | | |
| | | | (株)手島建築設計事務所 | 事務所登録 1級建築士登録大臣第100719号 手島博士 | | | | |

## 全体概要　（春日市ふれあい文化センター）


| | |
|---|---|
| 工事場所 | 福岡県春日市大谷６丁目２４番地 |
| 用途地域 | 第二種住居専用地域 |
| 防火地域 | 指定無し |
| 敷地面積 | 14,410.39 ㎡ |
| 建築面積 | 7,382.84 ㎡（全体） |
| 延床面積 | 19,309.79 ㎡（全体）　14,661.4 ㎡（容積対象） |
| 建ぺい率 | 50% < 70% |
| 容積率 | 102% < 200% |

## 改修建物概要　（旧館部分）

| | |
|---|---|
| 建築面積 | 1,755.668 ㎡ |
| 床面積 | 2,712.965 ㎡（1F 1,458.774㎡　2F 1,254.191㎡） |
| 階数 | 2階 |
| 構造 | 鉄筋コンクリート造 |

## 改修工事範囲　（旧館部分）

| | |
|---|---|
| 1．建築主体工事（舞台機構含む） | |
| 2．電気設備工事 | （別途工事） |
| 3．空調給排水衛生設備工事 | （別途工事） |

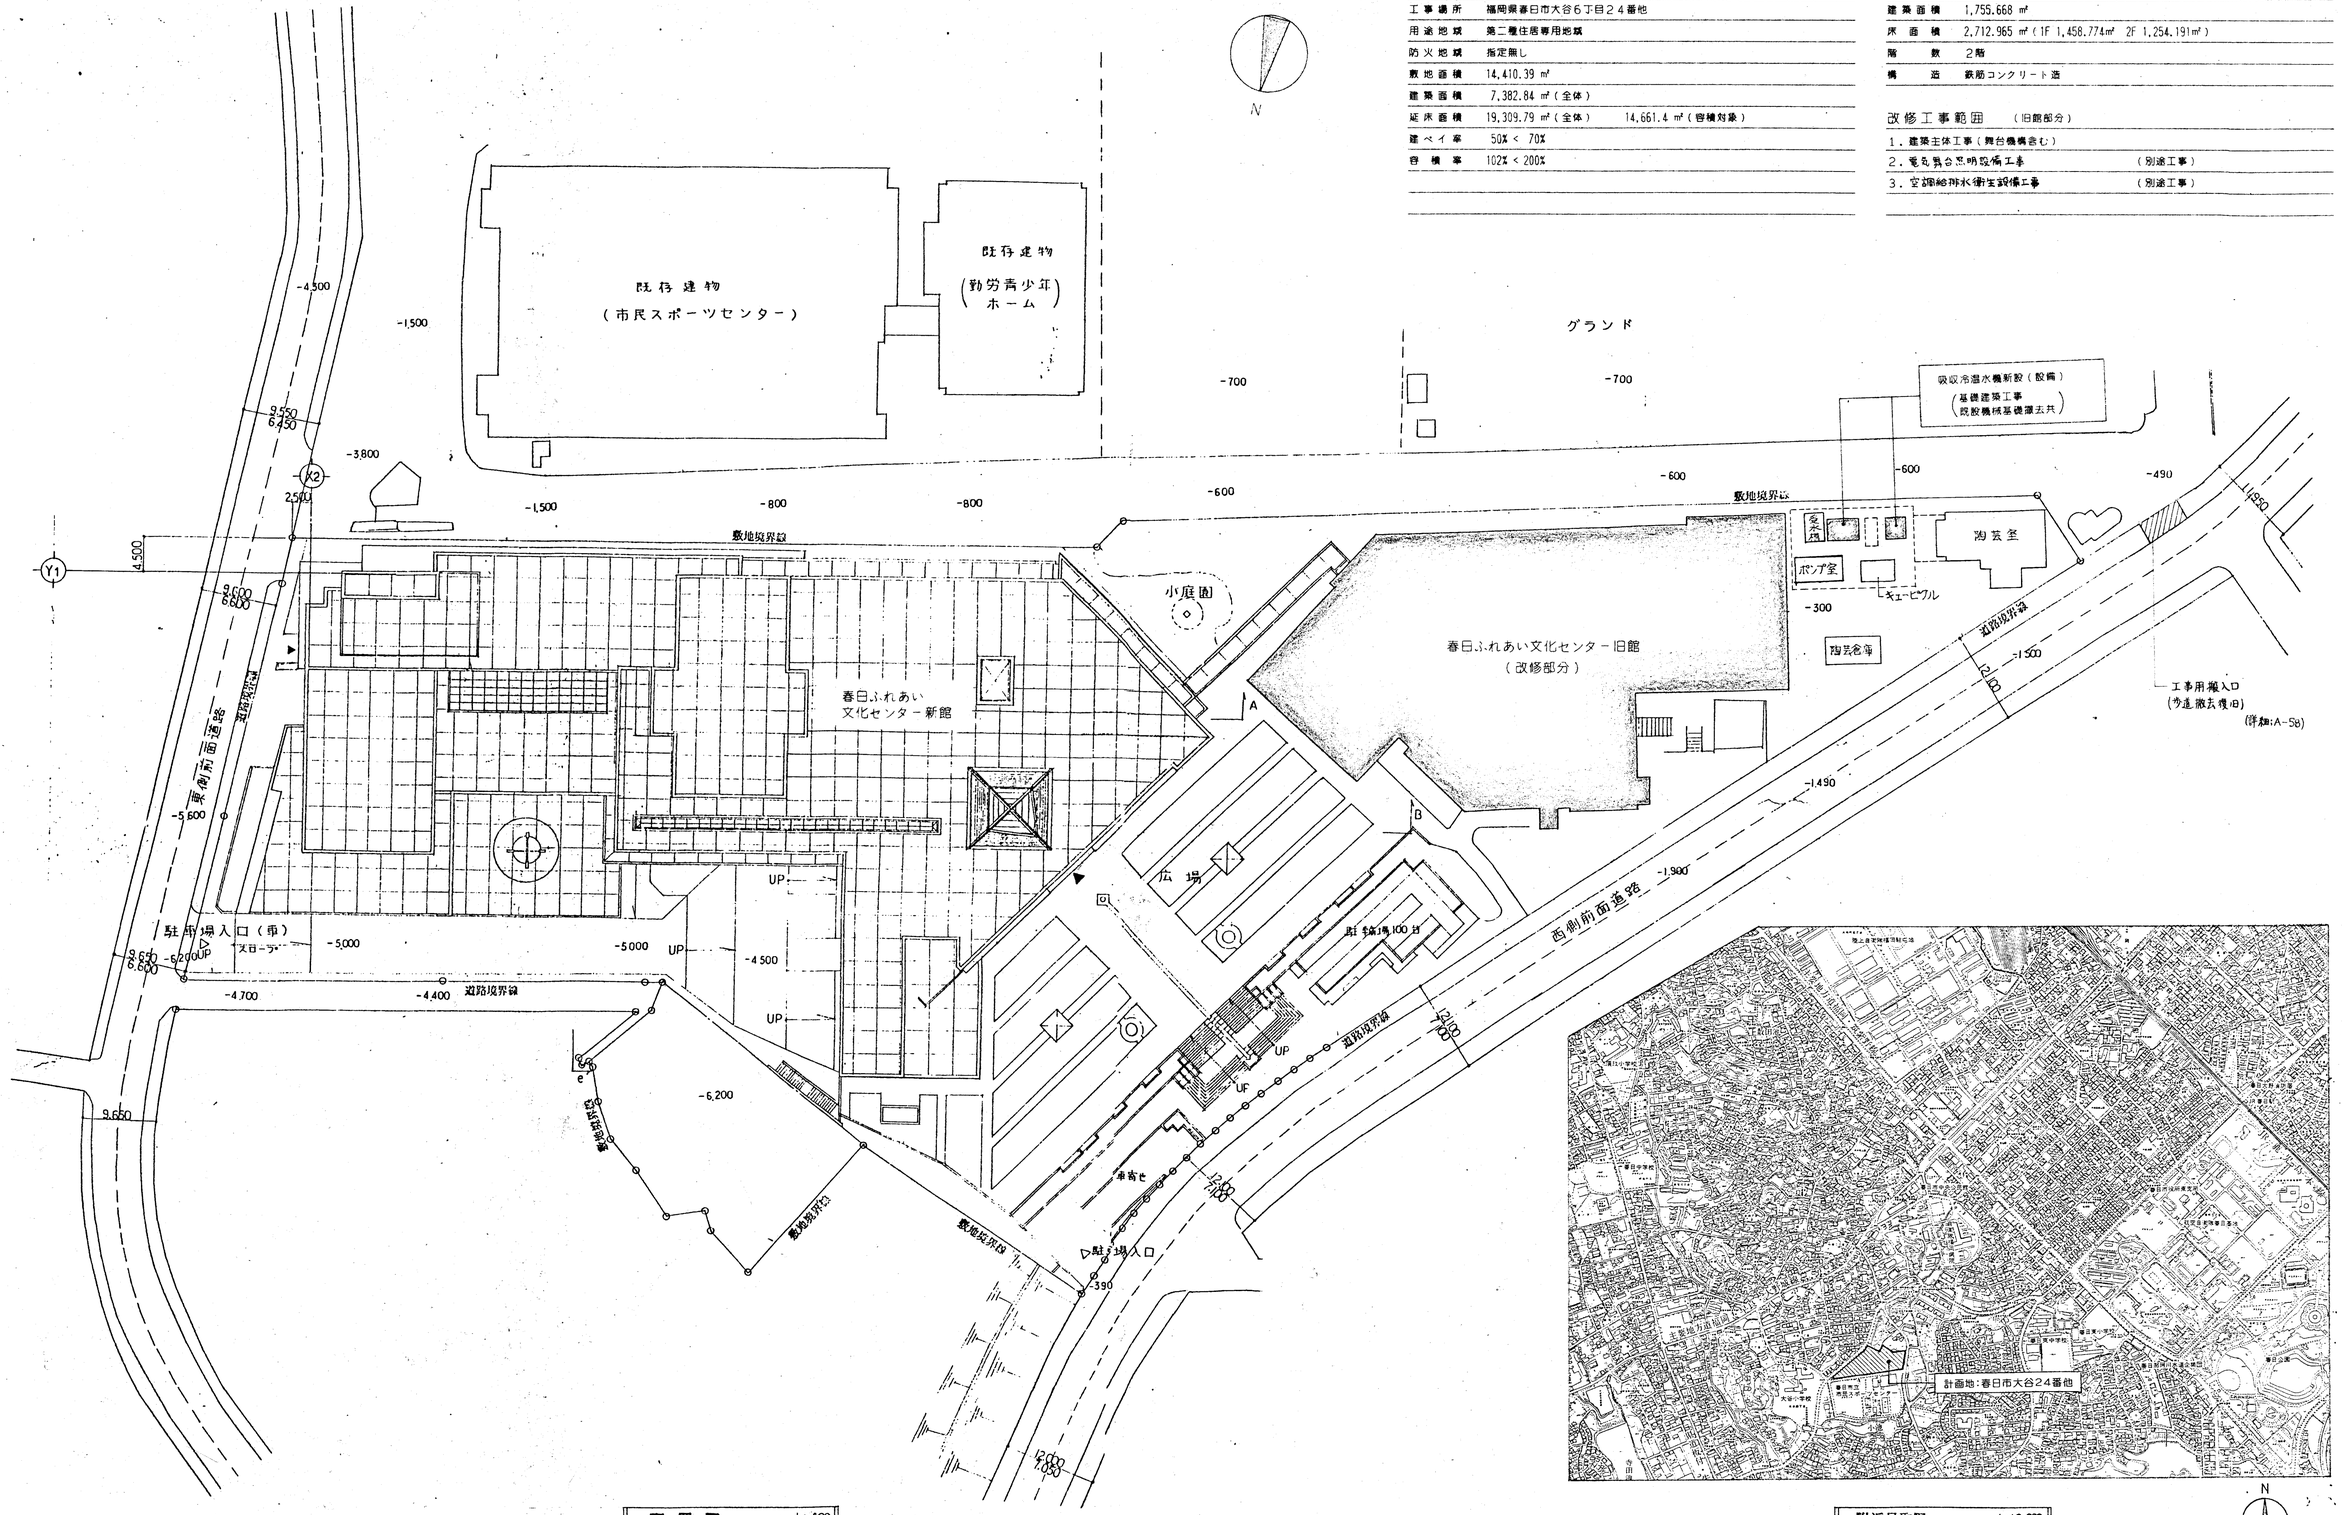


配置図　1:400

附近見取図　1:10,000

| 特記事項 | 一般共通事項 | | | | | | | | | |
|---|---|---|---|---|---|---|---|---|---|---|
| | | 工事名称 | 春日市ふれあい文化センター旧館改修工事 | 図面番号 | | 日付 | 所長 | 主任 | 担当 | 製図 |
| | | 図名 | 配置図　附近見取図 | 縮尺 | 1:400 | A/6 | ㊀・構・電・管 | H10年　6月　30日 | | | | |

(株)手島建築設計事務所　事務所登録 1級建築士登録大臣第100719号　手島博士

## 外部仕上表（改修前）

| | |
|---|---|
| 外　壁 | 二丁掛磁器質タイル貼　伸縮目地：ポリサルファイド系シーリング材充填 |
| 屋　根 | 一般屋根：コンクリート金ゴテ仕上（7.10 増打）、アスファルト防水層、7 60 コンクリート金ゴテ仕上　伸縮目地：巾25(エラスタイトの上アスファルトコンパウンド充填) |
| | 小ホール屋根：アスファルト露出防水砂付ルーフィング仕上（断熱防水） |
| 軒裏・庇裏 | コンクリート打放し仕上シリコン吹付 |
| 建　具 | 発色アルミサッシ・ドア　スチールドア OP　耐候性鋼（ウエザーコートプレパレン処理）サッシ・ドア |
| ピロティー | 床：90×190 床用磁器質タイル貼（段鼻　磁器質ノンスリップタイル）　天井：アルミスパンドレル |
| バルコニー | 外壁：コンクリート打放しはつり仕上シリコン吹付　内壁：コンクリート打放し仕上シリコン吹付　床：モルタル防水金ゴテ目地切（責任施工）　避難はしご（折たたみ式） |
| テ ラ ス | 90×190 床用磁器質タイル貼（段鼻　磁器質ノンスリップタイル） |
| ス ロ ー プ | 床：90×190 ノンスリップ磁器質タイル貼　壁：コンクリート打放し仕上シリコン吹付 |
| 屋外階段 | 床：モルタル金ゴテ　一部モルタル防水金ゴテ（責任施工）　壁：コンクリート打放し仕上シリコン吹付（一部目化粧地切） |
| 手　摺 | 耐候性鋼16×65 ウエザーコートプレパレン処理　支え：耐候性鋼12×45 ウエザーコートプレパレン処理 |
| クラップ | 踏み子：耐候性鋼 16φウエザーコートプレパレン処理@400　手摺：耐候性鋼 34φ× 2.3 ウエザーコートプレパレン処理　支え：耐候性鋼 F B-40×6 ウエザーコートプレパレン@1,200 |
| 竪　樋 | 白カラ管OP（外径114.3φ）　廻り金物：既製品OP@1,500　掃除口キャップ（OP） |
| | |
| | |
| | |

## 内部仕上表（改修前）

| | 室名 | 床 | 巾木 | H | 壁 | 天井 | CH | 備考 |
|---|---|---|---|---|---|---|---|---|
| 1階 | 風除室 | 90×190 床用磁器質タイル | | | （柱型）二丁掛磁器質タイル貼 | PL-1.6 耐候性鋼ｸﾘｱｰｺｰﾄｱﾚﾊﾟﾚﾝ処理（自動ドアエンジン用点検口付） | 2,150 | 自動ドア |
| | ロビー | 同上 | | | 二丁掛磁器質タイル貼 | 7.9 石膏ボード下地<br>7.15 ロックウール吸音板張（山型） | 2,650 | 案内板 3,020×955<br>掲示板 4,220×1,200<br>ﾃﾚﾋﾞ台：既存のまま |
| | 事務室 | 7.2 ビニールタイル貼 | ビニール巾木 | 75 | モルタル金ゴテ下地ビニールクロス貼<br>一部7.9 石膏ﾎﾞｰﾄﾞ下地ビニールクロス貼 | 7.9 化粧石膏ボード張 | 2,650 | 受付カウンター<br>ブラインド<br>行事用ホワイトボード |
| | 印刷室 | 同上 | 同上 | 75 | モルタル金ゴテ下地ビニールクロス貼 | 同上 | 2,400 | 作業台<br>棚 |
| | 児童室 | 7.2 ビニールシート貼 | 同上 | 75 | 同上 | 同上 | 2,650 | ブラインド<br>主曲面黒板(3,600×1,200)<br>掲示板(5,400×1,200)、OHP用スクリーン |
| | 保育室 | カーペット敷込<br>（端込：7.2 ビニールシート貼） | 同上 | 75 | 同上 | 同上 | 2,650 | ブラインド<br>ホワイトボード(3,600×1,200)<br>掲示板(5,400×1,200) |
| | 料理講習室 | 弾性塗床材（カラートップ） | 同上 | 75 | モルタル金ゴテ EP | 同上 | 2,650 | 料理実習台、戸棚、炊飯台<br>ホワイトボード(3,600×1,200)、掲示板<br>ブラインド、OHP用スクリーン、反射鏡 |
| | 老人集会室 | 7.55 タタミ敷込<br>7.9 ビニールシート貼 | タタミ寄 | | 9 石膏ﾎﾞｰﾄﾞ下地ビニールクロス貼 | 7.9 杉柾目化粧石膏ボード張 | 2,565 | 炉 |
| | 踏込 | 7.15 松合板フロアー貼（WCP加工） | 木製 CL | 75 | 同上 | 同上 | 2,400<br>2,250 | 下足箱 |
| | 広縁 | 7.15 松合板フロアー貼（WCP加工） | | | 同上 | 同上 | 2,600 | ブラインド |
| | 床の間 | 7.55 タタミ敷込<br>7.21 赤松練付合板フラッシュ | | | 同上 | 同上 | | ビワ台<br>戸棚 |
| | 押入 | 7.12 ラワン合板貼 | 雑巾摺 15×9 | | 9 石膏ﾎﾞｰﾄﾞ張 | 7.9 石膏ボード張 | 2,650 | 棚 |
| | 水屋 | 7.55 タタミ敷込<br>7.15 松合板フロアー（WPC加工） | タタミ寄 | | 9 石膏ﾎﾞｰﾄﾞ下地ビニールクロス貼 | 7.9 杉柾目化粧石膏ボード張 | 2,250 | 流し<br>戸棚 |
| | 会議室－1 | 7.55 タタミ敷込<br>7.15 赤松合板フロアー（WPC加工） | タタミ寄 | | モルタル金ゴテ下地ビニールクロス貼 | 7.9 杉柾目化粧石膏ボード張 | 2,565 | ブラインド<br>化粧台<br>カラー照明付カガミ |
| | 踏込 | 7.2 ビニールシート貼<br>7.15 松合板フロアー貼（WCP加工） | 木製 CL | 75 | 同上 | 同上 | 2,400<br>2,250 | 下足箱 |
| | 押入 | 7.5.5 ラワン合板貼 | 雑巾摺 15×9 | | 4 ラワン合板張 | 7.2.7 ラワン合板張 | | |
| | 会議室－2 | 7.2 ビニールタイル貼 | ビニール巾木 | 75 | モルタル金ゴテ下地ビニールクロス貼 | 7.9 化粧石膏ボード張 | 2,650 | ブラインド<br>化粧台<br>カラー照明付カガミ |
| | 倉庫 1 | モルタル金ゴテ目地切 | | | コンクリート打放し<br>一部 9 石膏ボード張 | コンクリート打放し | (直天) | |
| | 倉庫 2 | モルタル金ゴテ目地切<br>一部 2 ビニールシート貼 | | 75 | コンクリート打放し EP | コンクリート打放し EP | (直天) | ブラインド<br>蓄電池設備用防護フェンス |
| | 静養室 | 2 ビニールタイル貼 | ビニール巾木 | 75 | モルタル金ゴテ下地ビニールクロス貼 | 7.9 化粧石膏ボード張 | 2,650 | ブラインド |
| | シャワー室 | 7.2 ビニールシート貼（溶接工法）<br>25角 磁器モザイクタイル貼 | 内曲巾木タイル | 100 | 100角半磁器タイル貼 | 7.5 石綿セメント板目スカン張 VP | 2,400<br>2,500 | ビニールカーテン<br>棚 |
| | 便所 | 25角 磁器モザイクタイル貼 | 内曲巾木タイル | 100 | 同上 | 同上 | 2,400 | 床下ハッチ（アルミ）450×450 |
| | 階段下石庭 | コンクリート金ゴテの上<br>玉砂利敷込 150 | | | 二丁掛磁器質タイル貼 | 階段裏：ｺﾝｸﾘｰﾄ打放しヒル石吹付 | | 自然石 3個 |
| ホール | サウンドロック | カーペット敷込 | 木製 OSCL | 75 | 7.6 石綿ケイカル貫通板張 EP<br>(7.50 グラスウール吸音材+カンバス内張) | 7.9 ロックウール吸音板張 | 2,650 | |
| | 小ホール | 通路：カーペット敷込<br>（防水モルタル金ゴテ下地）<br>席下：7.2 ビニールタイル貼<br>（防水モルタル金ゴテ下地） | ビニール巾木<br>PL-1.6 加工 OP | 75 | 7.6 石綿ケイカル板張 ビニールクロス貼<br>モルタル金ゴテ下地ビニールクロス貼(7.150コンクリート)<br>コンクリート打放しはつり仕上<br>たて格子 OP<br>7.6 石綿ケイカル貫通板張 EP<br>(7.50 グラスウール吸音材+カンバス内張) | 7.6 石綿ケイカル板目スカン張 EP<br>7.6 石綿ケイカル貫通板張 EP<br>(7.50 グラスウール吸音材+カンバス内張) | 8,600<br>〜<br>2,800 | 客席手摺 |
| | ステージ | 7.15 ﾌﾟﾗ集成材本実貼 PP<br>（ 18 荒床下貼） | 木製 OP<br>モルタル金ゴテ EP | 100<br>100 | モルタル金ゴテ EP（ラス張の上）<br>7.150 CB 化粧積み<br>コンクリート打放し | | | クラップ、可動踏段<br>鉄骨階段、フトウ掛<br>フットライトボックス |
| | 緞帳 | モルタル金ゴテ目地切 | モルタル金ゴテ | 100 | モルタル金ゴテ | | | 安全柵 |
| | 大道具搬入口 | モルタル金ゴテ目地切 | | | 7.6 石綿ケイカル貫通板張 EP<br>(7.40 グラスウール吸音材+カンバス内張) | コンクリート打放し<br>ビニールクロス貼 | 2,825 | |
| | 小ホール搬出口 | カーペット敷込 | 木製 OSCL | 75 | 6 石綿ケイカル貫通板張 EP<br>(7.50 グラスウール吸音材+カンバス内張) | 7.9 ロックウール吸音板張 | 2,400 | |
| | | | | | | | | |
| | | | | | | | | |

## 外部仕上表（改修後）

| | |
|---|---|
| 外　壁 | 既存のまま |
| 屋　根 | 一般屋根：ステージ上部のみ改修　既存押えコンクリートの上　3 ポリマーセメント下地調整の上　塗膜防水（X-2工法） |
| | 小ホール屋根：既存のまま |
| 軒裏・庇裏 | 既存のまま |
| 建　具 | スチールドア：OP塗替　耐候性鋼サッシ・ドア：耐候性鋼ウレタン樹脂塗装塗替 |
| ピロティー | 既存のまま |
| バルコニー | 既存のまま |
| テ ラ ス | 既存のまま |
| ス ロ ー プ | 既存のまま |
| 屋外階段 | 既存のまま |
| 手　摺 | 耐候性鋼ウレタン樹脂塗装塗替 |
| クラップ | 耐候性鋼ウレタン樹脂塗装塗替 |
| 竪　樋 | OP塗替 |
| | |
| | |
| | |

## 内部仕上表（改修後）

| | 室名 | 床 | 巾木 | H | 壁 | 天井 | CH | 備考（特記無き限り撤去新設） |
|---|---|---|---|---|---|---|---|---|
| 1階 | 風除室 | 90×190 床用磁器質タイル<br>クリーニング（酸洗い） | | | （柱型）二丁掛磁器質タイル貼<br>クリーニング（酸洗い） | 耐候性鋼塗替 | 2,150 | |
| | ロビー | 90×190 床用磁器質タイル<br>クリーニング（酸洗い） | | | 二丁掛磁器質タイル貼<br>クリーニング（酸洗い） | 9 石膏ボード下地<br>15 ロックウール吸音板張（山型）<br>撤去新設 | 2,650 | 案内板 3,020×955<br>掲示板 4,220×1,200：撤去後旧ﾃﾚﾋﾞ台：既存のまま |
| | 事務室 | 7.2 ビニールタイル貼撤去<br>OAフロアー<br>ラジックタイルカーペット敷込 | ビニール巾木撤去新設 | 75 | ビニールクロス貼替 | 9 化粧石膏ボード張撤去新設 | 2,650 | ブラインド、行事用ホワイトボード |
| | 学習室1 | 7.2 ビニールシート貼撤去新設 | ビニール巾木撤去新設 | 75 | ・ビニールクロス貼替<br>・ 15t15 強化石膏ボード下地<br>ビニールクロス貼 | 9 化粧石膏ボード張撤去新設 | 2,650 | 暗幕、OHP用スクリーン<br>ホワイトボード(3,600×1,200) |
| | 講師控室 | 7.2 ビニールシート貼撤去新設 | ビニール巾木撤去新設 | 75 | ・ビニールクロス貼替<br>・ 15t15 強化石膏ボード下地<br>ビニールクロス貼 | 9 化粧石膏ボード張撤去新設 | 2,650 | ブラインド |
| | 湯沸室 | 7.2 ビニールシート貼撤去の上<br>7.2ビニールシート貼（定接工法） | ビニール巾木撤去新設 | 75 | ・ビニールクロス撤去　VP<br>・ 15t15 強化石膏ボードの上<br>6 石綿ケイカル板張 VP | 9 化粧石膏ボード張撤去<br>6 石綿ケイカル板目スカン張 VP | 2,500 | ミニキッチン<br>アコーディオンカーテン |
| | 集会室A | カーペット敷込撤去　ｽﾀﾌﾚｰﾙH=80 7.15 ｽﾀﾝﾄﾞ合板下地ﾀｲﾙｶｰﾍﾟｯﾄ敷込<br>・端込：7.2 ビニールシート貼撤去新設 | ビニール巾木撤去新設 | 75 | ビニールクロス貼替 | 9 化粧石膏ボード張撤去新設 | 2,555 | ブラインド<br>ホワイトボード(3,600×1,200) |
| | 料理講習室 | 弾性塗床材（カラートップ）撤去新設 | ビニール巾木撤去新設 | 75 | モルタル金ゴテEP塗替 | 9 化粧石膏ボード張撤去新設 | 2,650 | 料理実習台、戸棚、炊飯台、冷蔵庫（設備）<br>ホワイトボード(3,600×1,200)、掲示板<br>ブラインド、反射鏡 |
| | 集会室B | 7.55 タタミ敷込撤去新設 | ククミ寄のまま | | ・ビニールクロス貼替<br>・一部既存撤去新設 | 9 杉柾目化粧石膏ボード張撤去新設 | 2,565 | 炉：クリーニング及び位置変更 |
| | 踏込 | 7.2 ビニールシート貼<br>7.15 松合板フロアー貼（WCP加工）<br>撤去新設 | 木製 CL塗替 | 75 | ビニールクロス貼替 | 9 杉柾目化粧石膏ボード張撤去新設 | 2,400<br>2,250 | 下足箱：OSCL塗替 |
| | 広縁 | 7.15 松合板フロアー貼（WCP加工）<br>撤去新設 | | | ビニールクロス貼替 | 9 杉柾目化粧石膏ボード張撤去新設 | 2,600 | ブラインド<br>先面パック：既存のまま |
| | 床の間 | 7.55 タタミ敷込<br>7.21 赤松練付合板フラッシュ<br>撤去新設 | | | ジュラク塗 | 9 杉柾目化粧石膏ボード張撤去新設 | | ビワ台・戸棚：クリーニング |
| | 押入 | 7.12 ラワン合板貼のまま | 雑巾摺 15×9のまま | | 9 石膏ﾎﾞｰﾄﾞ張のまま | 9 石膏ボード張のまま | 2,650 | 棚：既存のまま |
| | 水屋 | 7.55 タタミ敷込<br>7.15 赤松合板フロアー（WPC加工）<br>撤去新設 | タタミ寄のまま | | ビニールクロス貼替 | 9 杉柾目化粧石膏ボード張撤去新設 | 2,250 | 流し：クリーニング<br>戸棚：OSCL塗替 |
| | 楽屋B | 7.55 タタミ敷込<br>7.15 赤松合板フロアー（WPC加工）<br>撤去新設 | タタミ寄のまま | | ビニールクロス貼替 | 9 杉柾目化粧石膏ボード張撤去新設 | 2,565 | ブラインド<br>化粧台：撤去後旧<br>カラー照明付カガミ：撤去新設 |
| | 踏込 | 7.2 ビニールシート貼<br>7.15 松合板フロアー貼（WCP加工）<br>撤去新設 | 木製 CL塗替 | 75 | ビニールクロス貼替 | 9 杉柾目化粧石膏ボード張撤去新設 | 2,400<br>2,250 | 下足箱：クリーニング |
| | 押入 | 7.5.5 ラワン合板貼のまま | 雑巾摺 15×9のまま | | 4 ラワン合板張のまま | 2.7 ラワン合板張のまま | | |
| | 楽屋A | 7.2 ビニールクィル貼撤去新設 | ビニール巾木撤去新設 | 75 | ビニールクロス貼替 | 9 化粧石膏ボード張撤去新設 | 2,650 | ブラインド<br>カラー照明付カガミ：撤去後旧<br>化粧台：撤去後旧 |
| | 倉庫2 | モルタル金ゴテ目地切のまま | | | コンクリート打放し<br>一部 9 石膏ボード張のまま | コンクリート打放しのまま | (直天) | |
| | 大室道具 | ・クリーニング（酸洗い）ワックス仕上げ<br>・一部7.2 ビニールシート貼替 | | 75 | コンクリート打放し EP塗替 | コンクリート打放し EP塗替 | (直天) | 戸棚<br>蓄電池設備用防護フェンス：既存のまま |
| | 倉庫3 | 7.2 ビニールクイル貼<br>7.2 ビニールシート貼（溶接工法）撤去<br>25角 磁器モザイクタイル貼<br>7.2 ビニールシート貼 | ビニール巾木<br>内曲巾木タイル撤去<br>ビニール巾木 | 75 | ・ビニールクロス撤去　VP<br>・100角半磁器タイル貼撤去<br>モルタル金ゴテ　VP<br>・ 15t15 強化石膏ボードの上　VP | 9 化粧石膏ボード張<br>5 石綿セメント板目スカン張 VP）撤去<br>コンクリート打放し VP | (直天) | 戸棚<br>ビニールカーテン・棚：撤去 |
| | 便所 | 25角 磁器モザイクタイル貼<br>モルタルの上7.2 ビニールシート貼 | ビニール巾木 | 100 | 100角半磁器タイル（既存）の上<br>モルタル金ゴテ下地ビニールクロス | 5 石綿セメント板目スカン張 VP撤去<br>6 石綿ケイカル板目スカン張 VP | 2,400 | 床下ハッチ：撤去新設 |
| | 倉庫1 | コンクリート金ゴテの上<br>玉砂利敷込 150撤去<br>モルタル下地 7.2 ビニールシート貼 | ・二丁掛磁器質タイル貼のまま<br>・ビニール巾木 | 75 | ・二丁掛磁器質タイル貼のまま<br>・ 15t15 強化石膏ボード張 | ｺﾝｸﾘｰﾄ打放しヒル石吹付のまま | | 天然石：撤去 |
| ホール | サウンドロック | カーペット敷込撤去新設 | 木製 OP塗替 | 75 | 6 石綿ケイカル貫通板張 EP塗替<br>(7.50 グラスウール吸音材+カンバス内張) | 9 ロックウール吸音板張撤去新設 | 2,650 | |
| | 小ホール | 既存土間撤去新設床<br>・通路：カーペット敷込<br>（防水モルタル金ゴテ下地）<br>・席下：7.2 ビニールタイル貼<br>（防水モルタル金ゴテ下地） | ビニール巾木撤去新設 | 75 | ・既存のまま<br>・客席 側面壁：ビニールクロス貼替 | 6 石綿ケイカル板目スカン張 EP<br>6 石綿ケイカル貫通板張 EP<br>(7.50 グラスウール吸音材+カンバス内張)<br>のまま | 8,600<br>〜<br>2,800 | 客席手摺<br>換明取付用パイプ：新設 |
| | ステージ | 7.15 捨集成材本実貼<br>(7.18 荒床下貼) 撤去新設 | 木製 OP<br>モルタル金ゴテ EP 撤去新設 | 130<br>100 | 150 CB 化粧積み、ｺﾝｸﾘｰﾄ打放しのまま<br>・モルタル金ゴテEP（ラス張の上）部分：<br>クラップ掘形後 EP塗替 | | | 可動踏段（木製）：OP塗替：庭綱修<br>クラップ・鉄骨階段：OP塗替<br>フットライトボックス：撤去 |
| | 緞帳 | モルタル金ゴテ目地切のまま | モルタル金ゴテのまま | 100 | モルタル金ゴテのまま | | | 安全柵：OP塗替 |
| | 大道具搬入口 | モルタル金ゴテ目地切のまま | | | 6 石綿ケイカル貫通板張 EP塗替<br>(7.40 グラスウール吸音材+カンバス内張)<br>・一部撤去新設 | コンクリート打放し<br>ビニールクロス貼のまま | 2,825 | |
| | 小ホール搬出口 | カーペット撤去新設 | 木製 OPのまま | 75 | 6 石綿ケイカル貫通板張 EP塗替<br>(7.50 グラスウール吸音材+カンバス内張) | 9 ロックウール吸音板張のまま | 2,400 | |
| | | | | | | | | |
| | | | | | | | | |

特記事項

一般共通事項

| | | | | | | | |
|---|---|---|---|---|---|---|---|
| 工事名称 | 春日ふれあい文化センター旧館改修工事 | 図面番号 | 日付 | 所長 | 主任 | 担当 | 製図 |
| 図名 | 1階 仕上表 | A-7 意・構・電・管 | H16年 6月 30日 | | | | |
| | | 縮尺 — | (株)手島建築設計事務所　事務所登録 1級建築士登録大臣第100719号　手島博士 | | | | |

## 内部仕上表（改修前）

| | 室名 | 床 | 巾木 | H | 壁 | 天井 | CH | 備考 |
|---|---|---|---|---|---|---|---|---|
| 2階 | 視聴覚室 | カーペット敷込 | 木製 OSCL | 75 | 7.6 石綿ケイカル貫通板張 VP<br>(7.40 グラスウール吸音材+カンバッキン内張) | 7.9 ロックウール吸音板張 | 3,100 | 電動暗幕（モーター共）、ブラインド<br>平面黒板（3,600×1,200）、掲示板<br>映写スクリーン及びボックス<br>（3,600×2,700）（4,600×200×200）<br>映写スクリーン及びボックス<br>（1,800×1,800）（1,850×120×120） |
| | 映写室 | 7.2 ビニールクイル貼 | ビニール巾木 | 75 | モルタル金ゴテ VP | 7.9 化粧石膏ボード張 | 2,500 | 暗幕<br>配線ピット（200×200） |
| | 音楽室 | カーペット敷込 | 木製 OSCL | 75 | 7.6 石綿ケイカル貫通板張 VP<br>(7.40 グラスウール吸音材+カンバッキン内張) | 7.9 ロックウール吸音板張 | 3,100 | 暗幕、ブラインド<br>上下黒板（五線入）（1,800×1,800×2）<br>掲示板<br>映写スクリーン（2,400×2,400） |
| | 倉庫 | 7.2 ビニールクイル貼 | ビニール巾木 | 75 | コンクリート打放し VP | 7.25フォームポリスチレン打込 | （直天） | ブラインド<br>楽器棚 |
| | 診話室 | 7.2 ビニールシート貼 | ビニール巾木 | 75 | モルタル金ゴテ下地ビニールクロス貼 | 7.9 ロックウール吸音板張 | 2,650 | ブラインド |
| | 図書室 | 同上 | 同上 | 75 | 同上 | 同上 | 2,650 | ブラインド<br>書架<br>スチールパーティション |
| | 会議室－3 | 7.2 ビニールクイル貼 | 同上 | 75 | 同上 | 7.9 化粧石膏ボード張 | 2,650 | ブラインド<br>平面黒板（3,600×1,200）<br>掲示板（1,800×1,200） |
| | 会議室－4 | 同上 | 同上 | 75 | 同上 | 同上 | 2,650 | ブラインド |
| | 学習室－1 | 同上 | 同上 | 75 | 同上 | 同上 | 2,650 | ブラインド、OHP用スクリーン、掲示板<br>平面黒板（3,600×1,200）<br>平面黒板（1,800×1,200） |
| | 学習室－2 | 同上 | 同上 | 75 | 同上 | 同上 | 2,650 | ブラインド、OHP用スクリーン、掲示板<br>平面黒板（3,600×1,200）<br>平面黒板（1,800×1,200） |
| | 大会議室 | カーペット敷込 | 堅木 OSCL | 75 | モルタル金ゴテ下地布クロス貼<br>一部7.9 石膏ボード下地布クロス貼 | 7.9 ロックウール吸音板張 | 3,100 | ブラインド、スライディングウォール、棚<br>平面黒板（4,500×1,200）×2<br>映写スクリーン及びボックス×2<br>（3,600×2,700）（150×150×3,900）<br>暗幕<br>掲示板（3,400×1,200）（3,700×1,200）<br>移動式教壇（4,500×1,800×200） |
| | 倉庫 | 7.12 ラワン合板貼 | | 75 | コンクリート打放し | コンクリート打放し | （直天） | 台車、クラップ、点検口 |
| | 実習室 | 弾性塗床材（カラートップ） | ビニール巾木 | 75 | モルタル金ゴテ下地ビニールクロス貼 | 7.9 化粧石膏ボード張 | 2,650 | ブラインド、OHP用スクリーン、掲示板<br>平面黒板（3,600×1,200）<br>棚、ステンレス流し、工作台 |
| | 空調機械室 | モルタル金ゴテ目地切 | モルタル金ゴテ | 100 | 7.50 グラスウール吸音材張の上<br>ガラスクロス張（ピン押エ） | 7.50グラスウール吸音材張の上<br>ガラスクロス張（ピン押エ） | （直天） | 機械基礎（3,000×3,100×150H） |
| | 倉庫 | モルタル金ゴテ目地切 | | | コンクリート打放し | 7.25フォームポリエチレン打込 | （直天） | |
| | ロビー | 7.2 ビニールシート貼 | ビニール巾木 | 75 | モルタル金ゴテ下地ビニールクロス貼 | 7.9 ロックウール吸音板張 | 2,650 | ブラインド |
| | 調音・調光室 | 7.2 ビニールクイル貼<br>（7.150 シンダーコンクリート打） | 同上 | 75 | 7.6 石綿ケイカル貫通板張 EP<br>(7.40 グラスウール吸音材+カンバッキン内張) | 7.9 化粧石膏ボード張 | 2,400 | 鉄骨階段<br>配線ピット（300×150） |
| | 前室 | 同上 | 同上 | 75 | モルタル金ゴテ VP | 同上 | 2,400 | ブラインド<br>配線ピット（300×150） |
| | 排風機室 | モルタル金ゴテ目地切 | モルタル金ゴテ | 100 | 7.50 グラスウール吸音材張の二<br>ガラスクロス張（ピン押エ） | 7.50グラスウール吸音材張の上<br>ガラスクロス張（ピン押エ） | （直天） | |
| 1・2階共通 | 身障者用便所 | 2 ビニールシート貼（溶接工法） | ビニール巾木 | 75 | モルタル金ゴテ下地ビニールクロス貼 | 7.5 石綿セメント板目スカシ張 VP | 2,400 | 自動ドア |
| | 男子・女子便所 | 25角 磁器モザイククイル貼 | 内曲巾木クイル | 100 | 100角半磁器クイル貼 | 同上 | 2,500 | トイレブース |
| | 化粧室 | 7.2 ビニールシート貼（溶接工法） | ビニール巾木 | 75 | モルタル金ゴテ下地ビニールクロス貼 | 同上 | 2,400 | 洗面カウンター<br>化粧マンホールカバー（600×600）<br>（1階女子のみ） |
| | 湯沸室 | 同上 | 同上 | 75 | モルタル金ゴテ EP | 同上 | 2,400 | ステンレス流し（L=1,200）<br>コンロ台（L=600）<br>吊戸棚 |
| | 廊下 | 7.2 ビニールシート貼 | 同上 | 75 | モルタル金ゴテ下地ビニールクロス貼 | 7.9 ロックウール吸音板張 | 2,400<br>2,650 | 手摺<br>排煙用トップライト（手動）ｱｸﾙﾄﾞｰﾑ 900角<br>6.8 線入型板ガラス付 |
| | 階段 | 7.2 ビニールシート貼 | 人造石研出し | | モルタル金ゴテ下地ビニールクロス貼 | 段裏：コンクリート打放しヒル石吹付<br>2階天井：7.9 ロックウール吸音板張 | 2,650 | 手摺<br>トップライト：ｱｸﾙﾄﾞｰﾑ 1,300φ<br>6.8 線入型板ガラス付 |
| | | | | | | | | |
| | | | | | | | | |

<塗装凡例>
OP：木部　合成樹脂調合ペイント
OP：鉄部　油性調合ペイント
VP：塩化ビニール調合ペイント
EP：合成樹脂エナメルペイント
AEP：アクリル系合成樹脂エナメルペイント
FP：フタルサン樹脂エナメルペイント
OS：オイルステイン
CL：クリヤーラッカー
OSV：オイルステインラッカー
PP：ポリウレタンラッカー

<特記事項>
・既存床仕上撤去は特記無き限りモルタル下地を除く
・既存天井撤去は軽鉄下地を含む
・和室仕上撤去は木床組、木柱、木胴縁、野縁下地を除く
・ステージ床仕上撤去は木床組を除く
・既存石膏ボード張7.9の撤去新設に関しては、新設ボードを7.9.5とする
・OP塗替（鉄部）：ケレン4種、OP 2回塗
・OP塗替（木部）：素地調整 30%、OP 3回塗
・VP塗替：素地調整 30%、VP 3回塗
・EP塗替：素地調整 30%、EP 3回塗
・OSCL塗替：素地調整 30%、OSCL 3回塗
・耐候性鋼ウエザーコート再処理：ケレン4種、ウエザーコート再処理
・耐候性鋼ウレタン樹脂塗装塗替：ケレン4種、
フェノール変性アルキッド樹脂プライマー 2回塗り、
エポキシ樹脂中塗りの上
ウレタン樹脂塗装
・モルタル金ゴテ面クラック補修：Uカットシーリング材充てん二法
・新設LGS壁は7.50グラスウール充てんとする（階段下倉庫は除く）
・木部クリーニング：過酸化水素溶液によるあく洗い
フッ化水素溶液によるシミ落し
日焼け、カビ落し
・改修に関しては、現地寸法・収まりを確認の上施工のこと

## 内部仕上表（改修後）

| | 室名 | 床 | 巾木 | H | 壁 | 天井 | CH | 備考（特記無き限り撤去新設） |
|---|---|---|---|---|---|---|---|---|
| 2階 | 多目的室B | カーペット敷込撤去新設 | 木製 OP一部新設 | 75 | 7.6 石綿ケイカル貫通板張 VP撤去<br>(7.40 グラスウール吸音材+カンバッキン内張)<br>7.5.5ツキ板貼化粧貫通合板張 | 7.9 化粧石膏ボード張撤去新設 | 3,100 | ブラインド<br>平面黒板（3,600×1,200）、掲示板<br>映写スクリーン及びボックス<br>（3,600×2,700）（4,230×200・200）<br>OHP用スクリーン |
| | 倉庫 5 | 7.2 ビニールシート貼（溶接工法） | ビニール巾木撤去新設 | 75 | ・モルタル金ゴテ VP塗替<br>・モルタル金ゴテ VP | 7.9 化粧石膏ボード張撤去新設 | 3,100 | 棚：新設<br>暗幕・配線ピット（200×200）：撤去 |
| | 多目的室A | カーペット敷込撤去新設 | 木製 OP一部新設 | 75 | 7.6 石綿ケイカル貫通板張 VP撤去<br>(7.40 グラスウール吸音材+カンバッキン内張)<br>7.5.5ツキ板貼化粧貫通合板張 | 7.9 ロックウール吸音板張撤去新設 | 3,100 | ブラインド<br>上下石板（五線入）（1,800×1,800×2）<br>掲示板<br>映写スクリーン及びボックス<br>（2,400×2,400）（2,900×200×200）<br>OHP用スクリーン |
| | 倉庫 4 | 7.2 ビニールシート貼（溶接工法） | ビニール巾木撤去新設 | 75 | ・コンクリート打放し VP塗替<br>・コンクリート打放し VP | 7.25フォームポリスチレン打込のまま | （直天） | 楽器棚：撤去 |
| | 診話室 | 7.2 ビニールシート貼撤去新設 | ビニール巾木撤去新設 | 75 | ・ビニールクロス貼替<br>・15t15 強化石膏ボード下地<br>ビニールクロス貼 | 9 ロックウール吸音板張撤去新設 | 2,650 | ブラインド<br>書架：撤去 |
| | 更衣室 | 7.2 ビニールシート貼撤去新設 | ビニール巾木撤去新設 | 75 | ・無機質クロス貼替<br>・15t15 強化石膏ボード下地<br>無機質クロス貼替 | 7.9 ロックウール吸音板張撤去新設 | 2,650 | |
| | 講師控室 | 7.2 ビニールシート貼撤去新設 | ビニール巾木撤去新設 | 75 | ・ビニールクロス貼替<br>・15t15 強化石膏ボード下地<br>ビニールクロス貼 | 7.9 ロックウール吸音板張撤去新設 | 2,650 | ブラインド |
| | 学習室－4 | 7.2 ビニールシート貼撤去新設 | ビニール巾木撤去新設 | 75 | ビニールクロス貼替 | 7.9 化粧石膏ボード張撤去新設 | 2,650 | ブラインド<br>ホワイトボード（3,600×1,200） |
| | 学習室－3 | 7.2 ビニールシート貼（溶接工法） | ビニール巾木撤去新設 | 75 | ビニールクロス貼替 | 7.9 化粧石膏ボード張撤去新設 | 2,650 | ブラインド<br>ホワイトボード（3,600×1,200） |
| | 大会議室 | カーペット敷込撤去<br>7.2長尺塩ビシート貼（重歩行用）新設 | 堅木 OSCL撤去新設 | 75 | ・モルタル金ゴテ下地布クロス貼撤去<br>7.5.5ツキ板貼化粧貫通合板張<br>・ビニールクロス貼替<br>（一部石膏ボード下地共） | 7.9 ロックウール吸音板張 撤去新設 | 3,100 | ブラインド、棚<br>ホワイトボード（4,500×1,200）<br>映写スクリーン及びボックス（電動）<br>（3,600×2,700）（150×150×3,900）<br>暗幕<br>掲示板（3,400×1,200）（3,700×1,200）<br>移動式教壇（4,500×1,800×200）デ板張替<br>スライディングウォール撤去 |
| | 倉庫 7 | 7.12 ラワン合板貼撤去<br>7.2 ビニールシート貼（溶接工法） | ビニール巾木 | 75 | コンクリート打放し VP | コンクリート打放し VP | （直天） | クラップ・点検口：既存のまま |
| | 実習室 | 弾性塗床材（カラートップ）撤去新設 | ビニール巾木撤去新設 | 75 | EP塗替 | 7.9 化粧石膏ボード張撤去新設 | 2,650 | ブラインド、掲示板<br>ホワイトボード（3,600×1,200）<br>棚、ステンレス流し、工作台 |
| | 空調機械室 | モルタル金ゴテ目地切のまま | モルタル金ゴテのまま | 100 | 7.50 グラスウール吸音材張の上<br>ガラスクロス張（ピン押エ）のまま | 50グラスウール吸音材張の上<br>ガラスクロス張（ピン押エ）のまま | （直天） | |
| | 倉庫 6 | モルタル金ゴテ目地切のまま | | | コンクリート打放しのまま | 7.25フォームポリエチレン打込のまま | （直天） | |
| | ロビー | 7.2 ビニールシート貼撤去新設 | ビニール巾木撤去新設 | 75 | ビニールクロス貼替 | 7.9 ロックウール吸音板張撤去新設 | 2,650 | ブラインド |
| | 調音・調光室 | 7.2 ビニールタイル貼撤去新設<br>（7.150 シンダーコンクリート打） | ビニール巾木撤去新設 | 75 | 7.6 石綿ケイカル貫通板張 EP撤去新設<br>(7.40 グラスウール吸音材+カンバッキン内張) | 7.9 化粧石膏ボード張撤去新設 | 2,400 | 鉄骨階段：OP塗替<br>配線ピット（300×150）：既存のまま |
| | 前室 | 7.2 ビニールタイル貼撤去新設<br>（7.150 シンダーコンクリート打） | ビニール巾木撤去新設 | 75 | モルタル金ゴテVP塗替 | 9 化粧石膏ボード張撤去新設 | 2,400 | ブラインド<br>配線ピット（300×150）：既存のまま |
| | 排風機室 | モルタル金ゴテ目地切のまま | | | 50グラスウール吸音材張の上<br>ガラスクロス張（ピン押エ）のまま | 50グラスウール吸音材張の上<br>ガラスクロス張（ピン押エ）のまま | （直天） | |
| 1・2階共通 | 身障者用便所 | 7.2 ビニールシート貼（溶接工法）<br>撤去新設 | ビニール巾木撤去新設 | 75 | ビニールクロス貼替 | 7.5 石綿セメント板目スカシ張 VP撤去<br>7.6 石綿ケイカル板目スカシ張 VP | 2,400 | 自動ドア |
| | 男子・女子便所 | 25角 磁器ﾓｻﾞｲｸｸｲﾙ貼の上<br>ﾓﾙﾀﾙ下地 2ﾋﾞﾆｰﾙｼｰﾄ貼（溶接工法） | 内曲巾木クイル撤去新設 | 100 | 100角半磁器クイル貼の上ﾓﾙﾀﾙ金ゴテ下地<br>7.2ビニールシート貼（溶接工法） | 7.5 石綿セメント板目スカシ張 VP撤去<br>7.6 石綿ケイカル板目スカシ張 VP | 2,500 | トイレブース |
| | 化粧室 | 7.2 ビニールシート貼撤去新設 | ビニール巾木撤去新設 | 75 | ビニールクロス貼替 | 7.5 石綿セメント板目スカシ張 VP撤去<br>7.6 石綿ケイカル板目スカシ張 VP | 2,400 | 洗面カウンター：既存のまま<br>化粧マンホールカバー：ビニールシート貼替 |
| | 湯沸室 | 7.2 ビニールシート貼（溶接工法）<br>クリーニング | ビニール巾木クリーニング | 75 | モルタル金ゴテVP塗替 | 7.5 石綿セメント板目スカシ張 VP撤去<br>7.6 石綿ケイカル板目スカシ張 VP | 2,400 | ステンレス流し、コンロ台、吊戸棚：撤去新設 |
| | 廊下 | 7.2 ビニールシート貼撤去新設 | ビニール巾木撤去新設 | 75 | ビニールクロス貼替 | 7.9 コックウール吸音板張撤去新設 | 2,400<br>2,650 | 手摺 |
| | 階段 | 7.2 ビニールシート貼撤去新設 | 人造石研出しのまま | | ビニールクロス貼替 | 2階天井：7.9 ロックウール吸音板張<br>撤去新設 | 2,650 | 手摺：耐候性鋼ウレタン樹脂塗装塗替 |
| | | | | | | | | |
| | | | | | | | | |

<不燃材料>
第1003号：石膏ボード 7.12.5
第1008号：強化石膏ボード 7.15（ガラス繊維細入）
第1021号：ロックウール吸音板 7.9 7.15
第1838号：石綿ケイカル板 7.6
第1839号：石綿ケイカル貫通板 7.6

ビニールクロス　壁装材　第6003号
無機質 クロス　壁装材　第6005号
塗料　基材同等　第6091号


<準不燃番号>
第2015号：石膏ボード 7.9.5
第2016号：化粧石膏ボード 7.9.5
第2016号：杉柾目化粧石膏ボード 7.9.5

<難燃番号>
（個）第3157号：ツキ板貼化粧貫通合板張 7.5.5

<耐火構造・遮音構造>
間仕切壁　1時間耐火　W1045号　強化石膏ボード7.15t15二重張（両面）
遮音構造（個）　第43号
屋根　30分耐火（通）8911号　吹付ロックウール被覆耐火構造

| 特記事項 | 一般共通事項 |
|---|---|
| | |

| | | | | | | | |
|---|---|---|---|---|---|---|---|
| 工事名称 | 春日ふれあい文化センター旧館改修工事 | 図面番号 | 日付 | 所長 | 主任 | 担当 | 製図 |
| 図名 | 2階仕上表 | A／8 意・構・電・管 | H10年 6月 30日 | | | | |
| | | 縮尺 — | (株)手島建築設計事務所 事務所登録 1級建築士登録大臣第100719号 手島博士 | | | | |

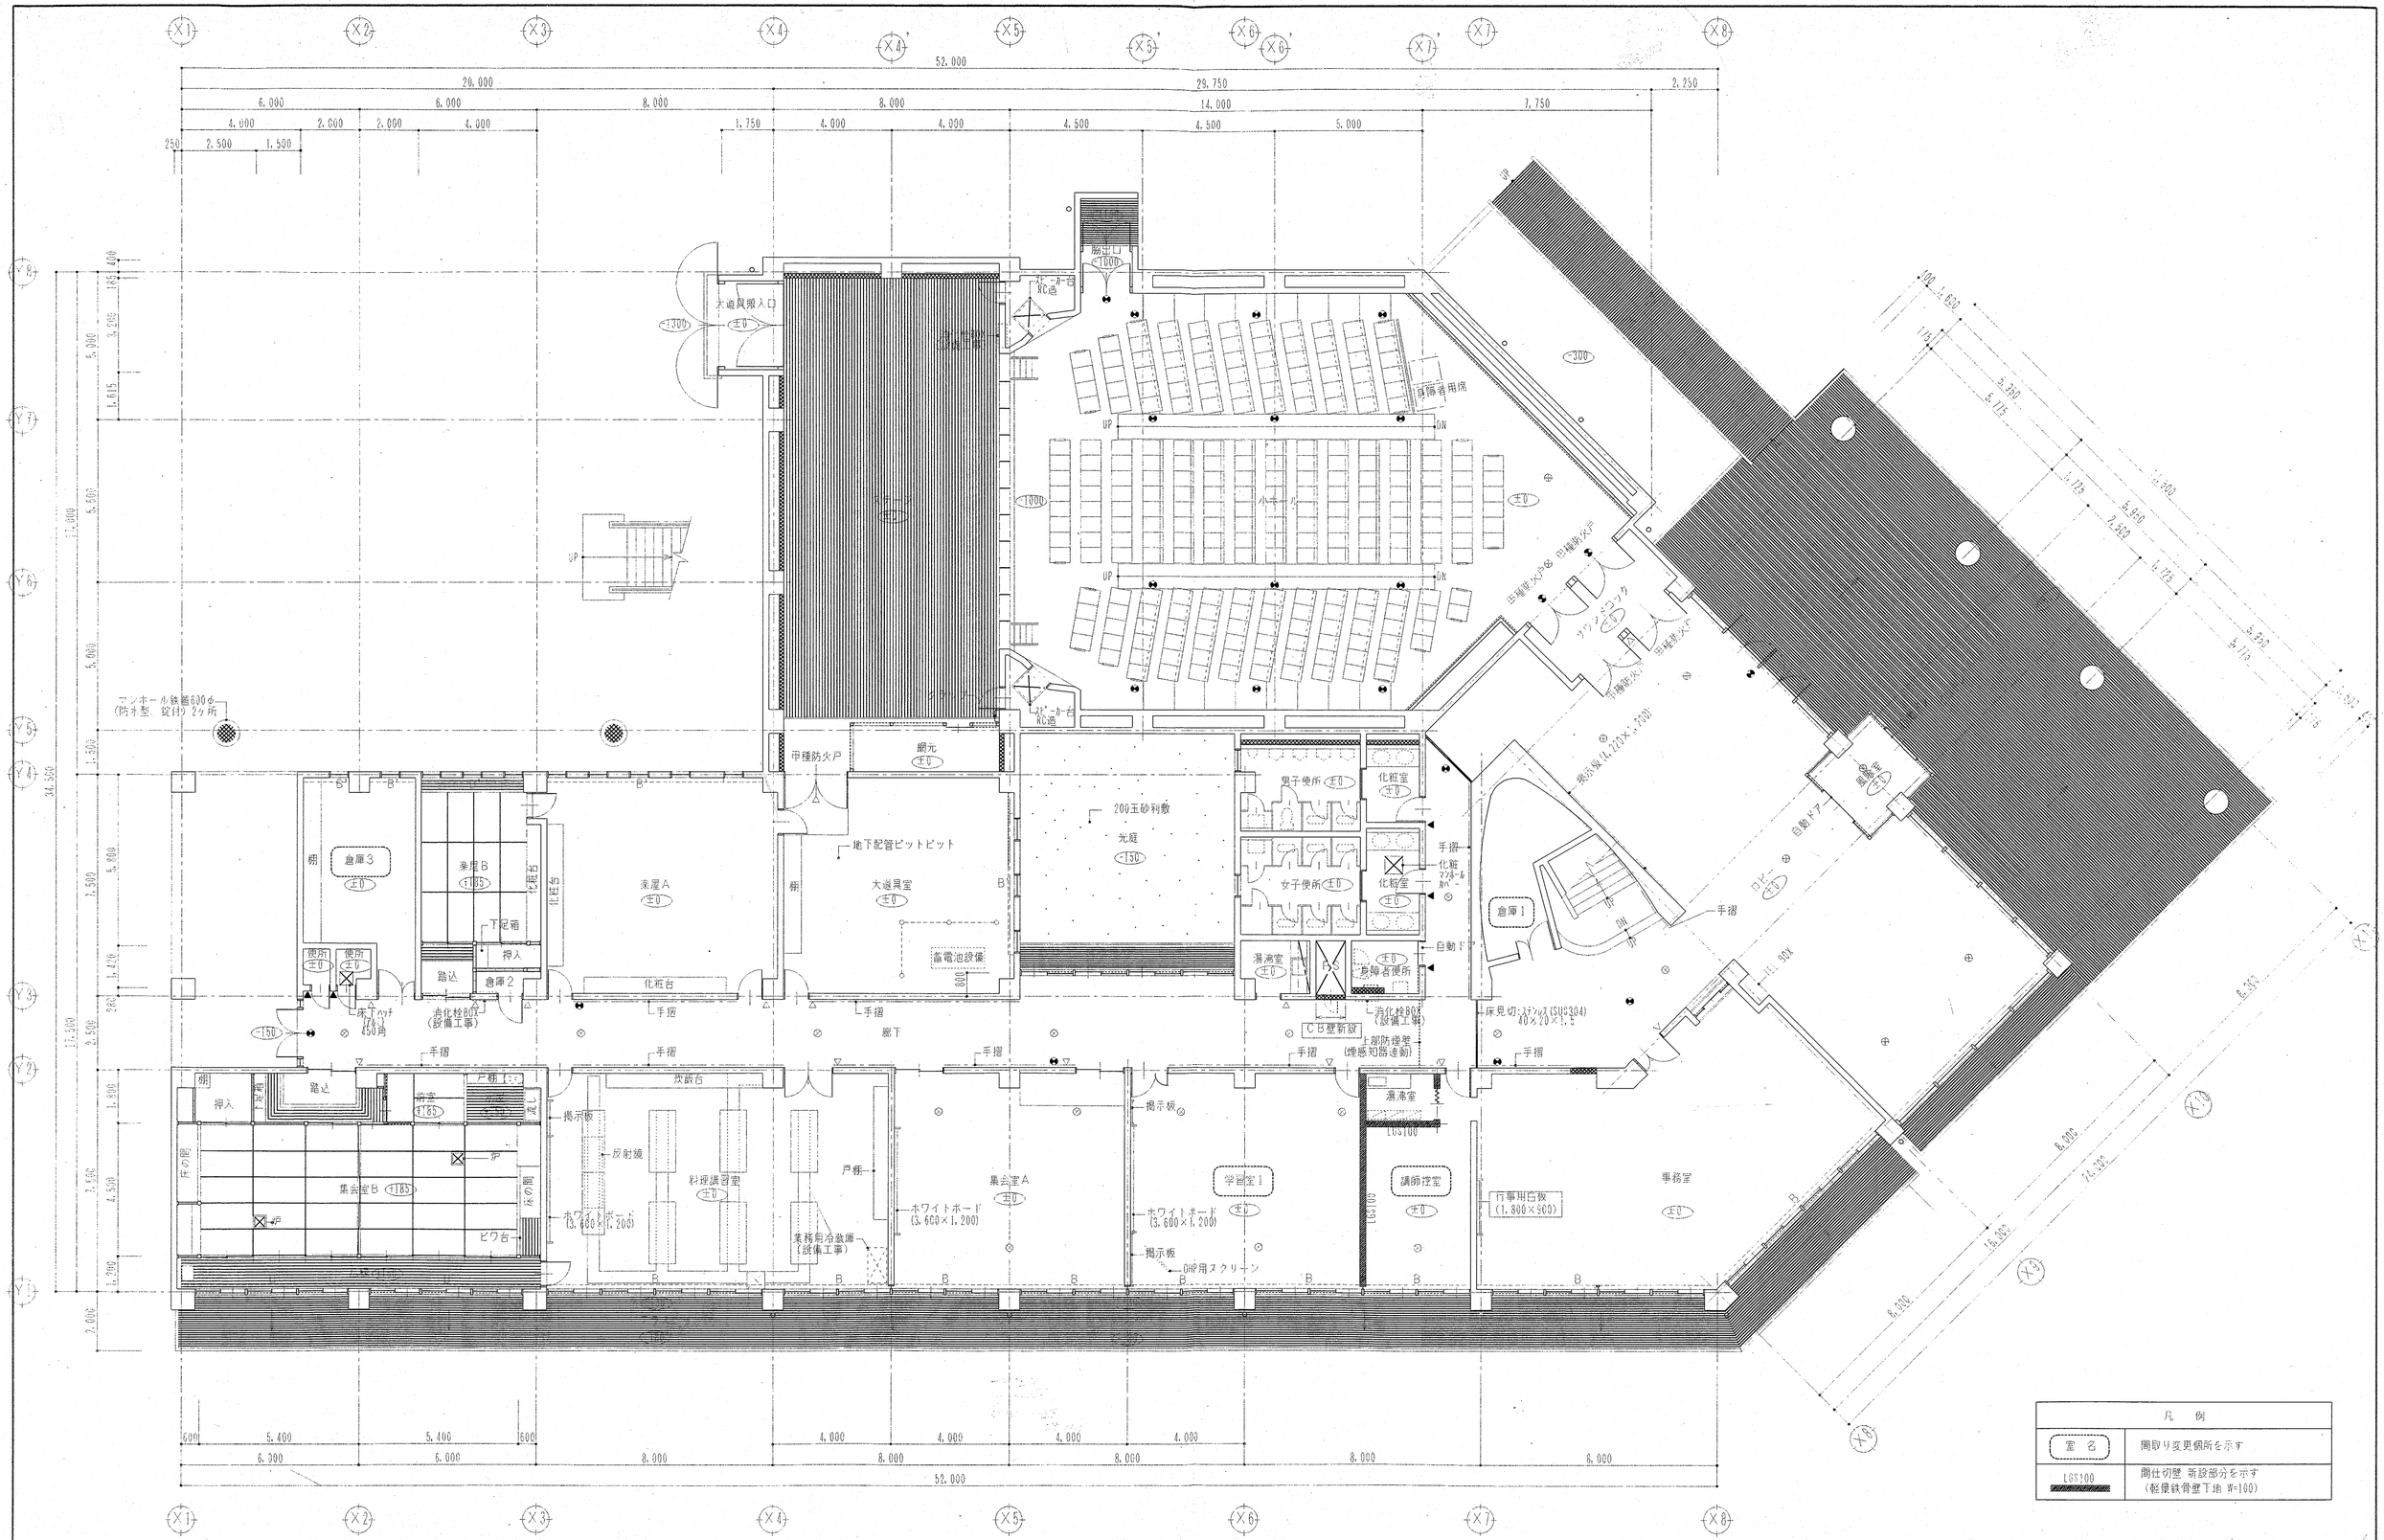



| 凡例 | | | | | |
|---|---|---|---|---|---|
| | 鉄筋コンクリート壁 | B.L | バーナルアラインド及びフラインドボックス(下)はベンチャン | ○ | ケテ樋 |
| | 補強コンクリートブロック造壁 | C | カーテン及びカーテンボックス | ◇ | 丸環(既製品) OP |
| | 木造壁 | | 手摺 | ⊘ | 非常用照明 |
| | 軽鉄間仕切 | ▽ | 室名札 アクリル板(文字共) | ⇔ | 誘導灯 |
| A | 暗幕及び暗幕ボックス | ▼ | 室名札 アクリル板(人形) | | |

| 凡例 | |
|---|---|
| 室名 | 間取り変更個所を示す |
| LGS100 | 間仕切壁 新設部分を示す (軽量鉄骨壁下地 W=100) |

特記事項

| | | | | | |
|---|---|---|---|---|---|
| 工事名称 | 春日ふれあい文化センター旧館改修工事 | 図面番号 | 日付 | 所長 | 主任 | 担当 | 製図 |
| 図名 | 1階平面図 | A／9 意・構・電・管 | H10年 6月 30日 | | | | |
| | | 縮尺 1:100 | | | | | |

(株)手島建築設計事務所 事務所登録 1級建築士登録大臣第100719号 手島博士

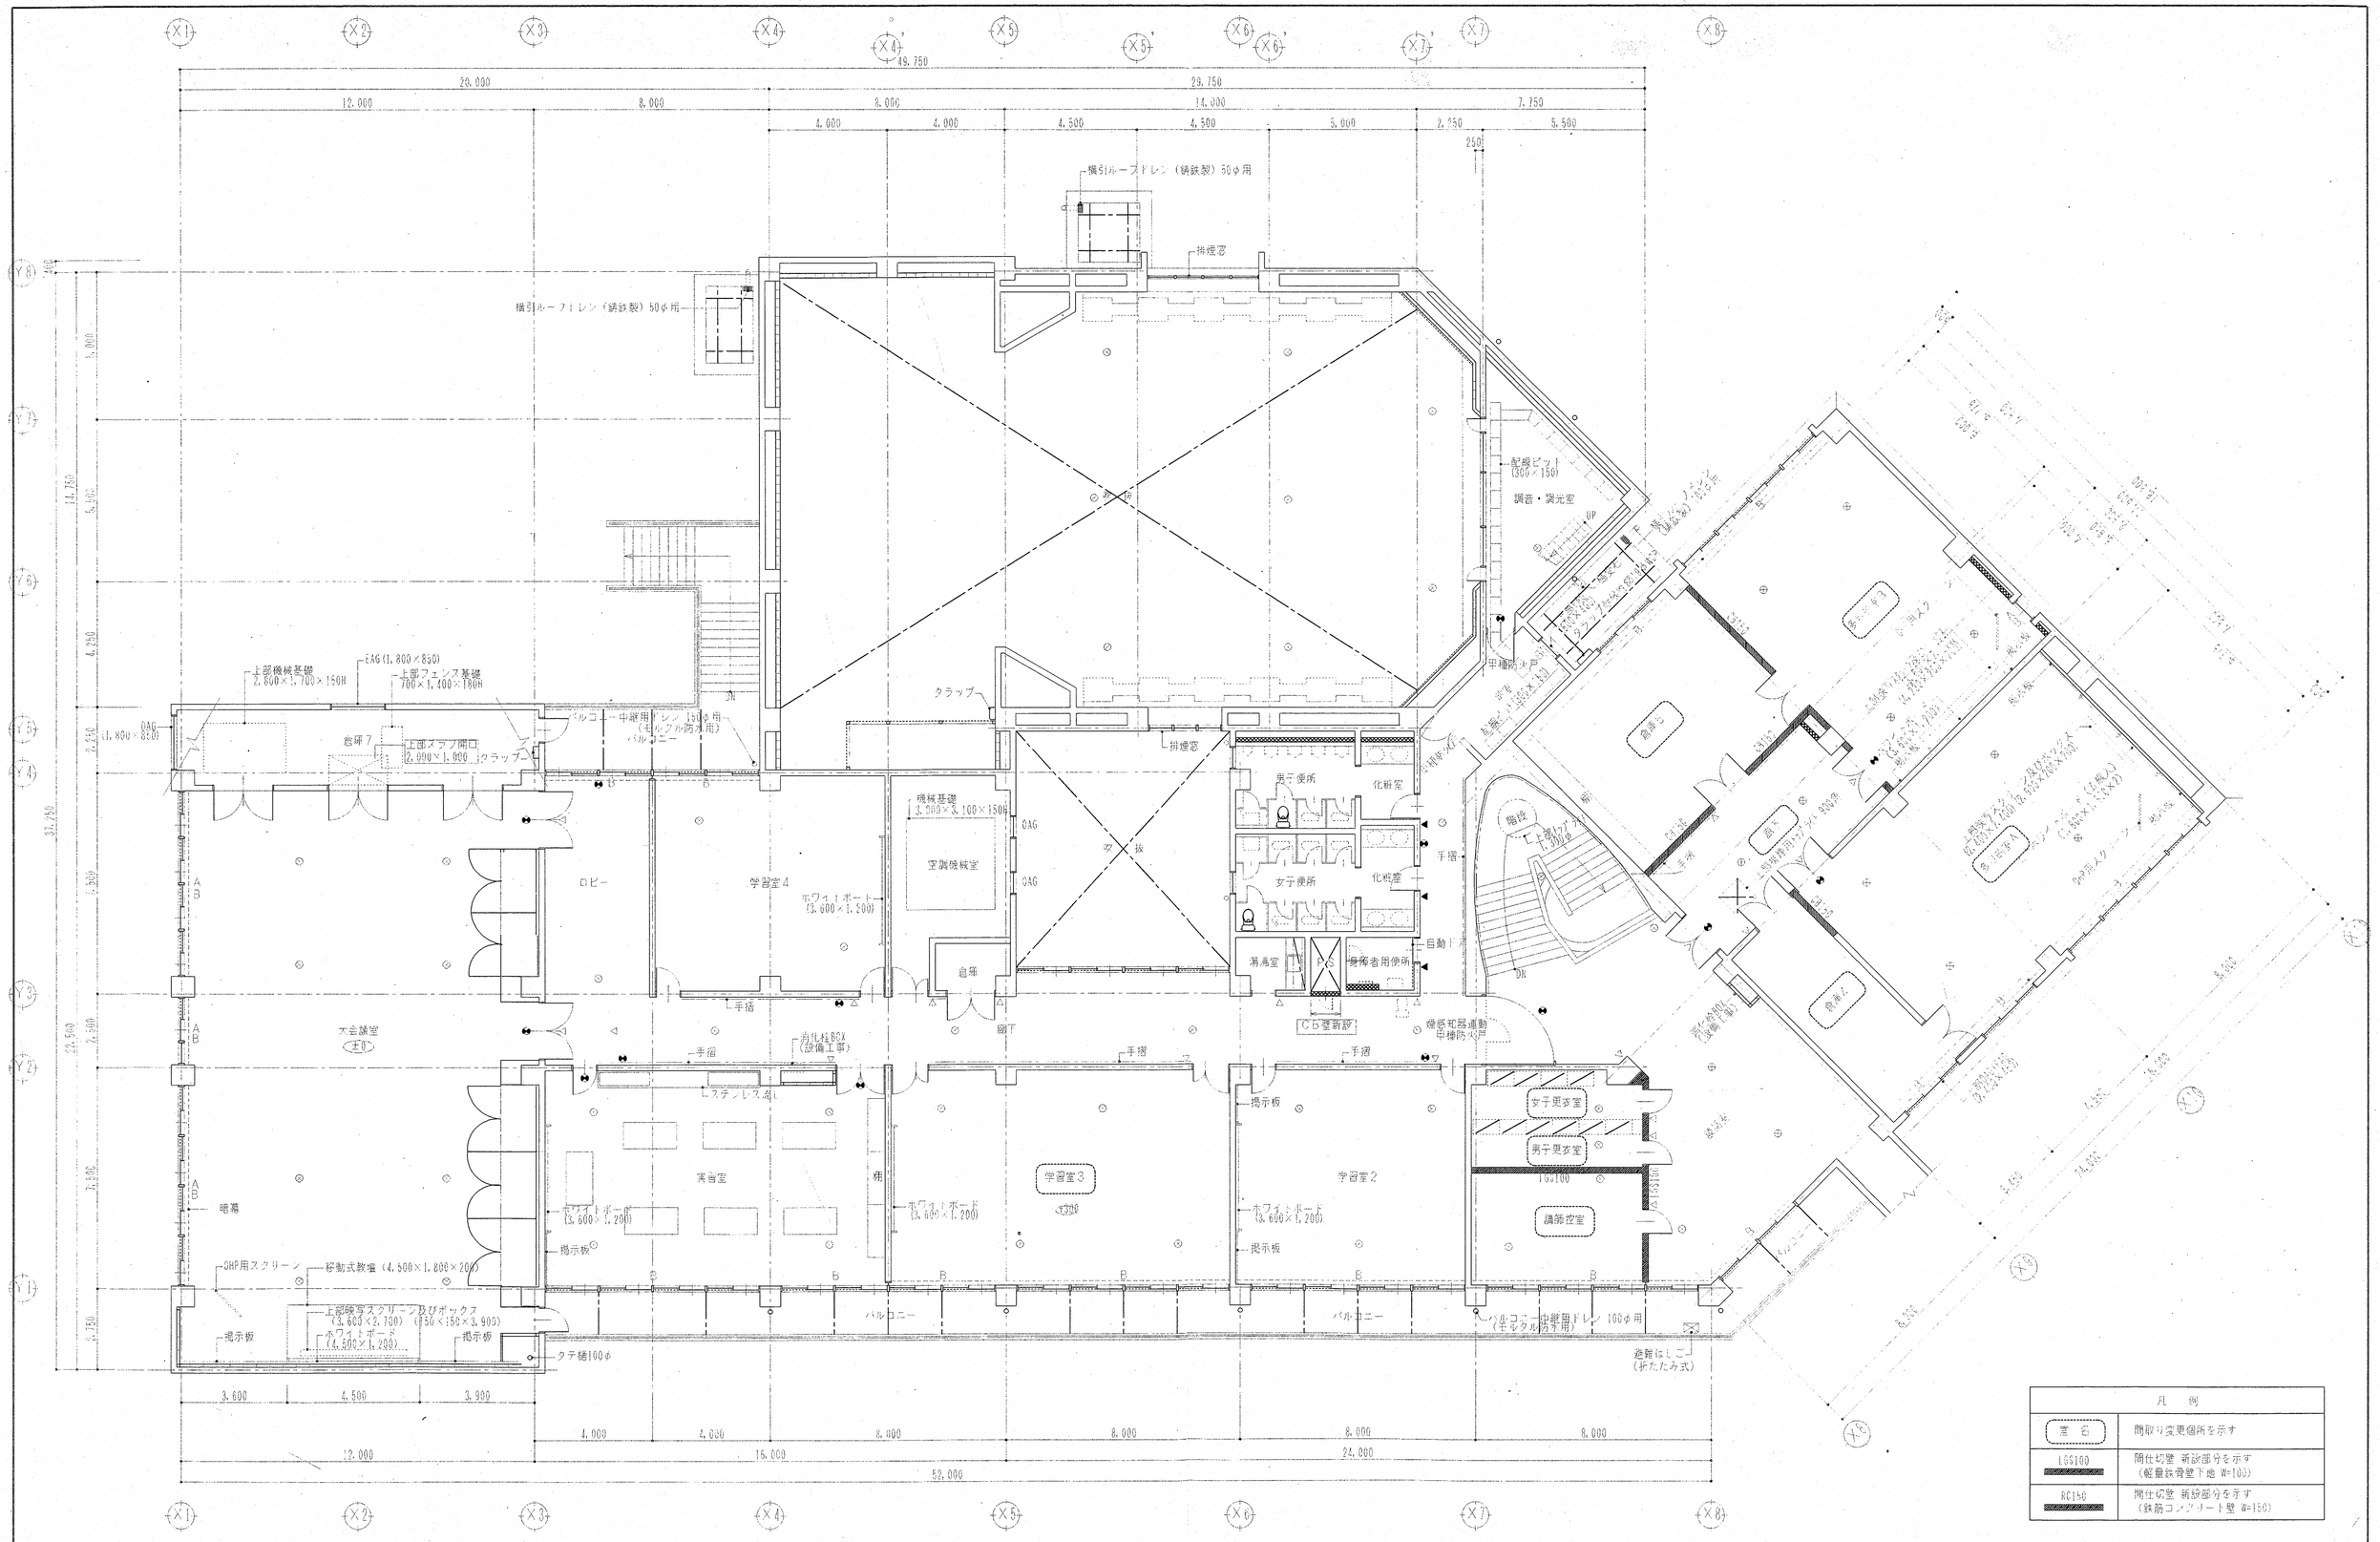
X1
X2
X3
X4
X4'
X5
X5'
X6
X6'
X7
X7'
X8
Y8
Y7
Y6
Y5
Y4
Y3
Y2
Y1
49.750
29.750
20.000
12.000
8.000
8.000
14.000
7.750
4.000
4.000
4.500
4.500
5.000
2.250
5.500
250
37.250
14.750
5.000
4.250
2.250
2.500
2.500
2.500
2.750
3.600
4.500
3.900
4.000
4.000
8.000
8.000
8.000
8.000
12.000
16.000
24.000
52.000
横引ルーフドレン（鋳鉄製）50φ用
排煙窓
横引ルーフドレン（鋳鉄製）50φ用
配線ピット（300×150）
調音・調光室
UP
甲種防火戸
上部機械基礎 2,800×1,700×150H
EAG(1,800×850)
上部フェンス基礎 700×1,400×180H
1,800×850
EAG
意匠ブ
上部スラブ開口 2,000×1,000
バルコニー
中継用ドレン 150φ用（モルタル防水用）
パルコニー
クラック
排煙窓
機械基礎 3,000×3,100×150H
空調機械室
EAG
EAG
吹抜
男子便所
化粧室
女子便所
化粧室
手摺
自動ドア
湯沸室
身障者用便所
PS
DS
C5壁新設
煙感知器連動甲種防火戸
階段
上部フェンス 1,500φ
DN
ロビー
学習室4
ホワイトボード（3,600×1,200）
追掛
廊下
大会議室
(30)
手摺
消化栓BOX（設備工事）
手摺
手摺
手摺
ステンレス製L
実習室
ホワイトボード（3,600×1,200）
掲示板
研
ホワイトボード（3,600×1,200）
学習室3
(32)
学習室2
ホワイトボード（3,600×1,200）
掲示板
女子更衣室
男子更衣室
LGS100
調節室室
RC150
暗幕
OHP用スクリーン
移動式黒板（4,500×1,800×200）
上部映写スクリーン及びボックス（3,600×2,700）（850×150×3,900）
ホワイトボード（4,500×1,200）
掲示板
掲示板
タテ樋100φ
バルコニー
バルコニー
バルコニー 中継用ドレン 100φ用（モルタル防水用）
避難はしご（折たたみ式）
既存鉄骨ブレース（L-65×65×6）
既存鉄骨ブレース（L-65×65×6）
既存鉄骨ブレース（L-65×65×6

X4 X4' X5 X5' X6 X6' X7 X7' X8

29,750
8,000 14,000 7,750
4,000 4,000 4,500 4,500 5,000
1,300 1,600 1,600

Y8 Y7 Y6 Y5 Y4 Y2 Y1

400 5,000 5,500 5,000 1,500
17,000

吹抜

UP DN 850 700
キャットウォーク
床下点検口（アルミ） 300×600
シーリングスポット型
手摺
スラブ
非常階段
EM(1,600×1,200)
2,400
2,400（上り）
ガラス：耐候性鋼ウレタン樹脂塗装塗装
傾受石
タラップ：耐候性鋼ウレタン樹脂塗装塗装
トップライト 1,300φ
非常用トップライト 900角 屋根取合シーリング打替
横引ルーフドレン（鋳鉄製）100φ用
ルーフドレン（鋳鉄製）100φ用

ガラス：耐候性鋼ウレタン樹脂塗装塗装
膨張タンク基礎 1,000×2,100×100H
機械基礎 700×500×200H D10@200（ﾀﾃ,ﾖｺ）
吹抜
ガラス：耐候性鋼ウレタン樹脂塗装塗装
タラップ：耐候性鋼ウレタン樹脂塗装塗装
横引ルーフドレン（鋳鉄製）100φ用
傾受石
高架水槽基礎 350×2,500×500H×3ヶ所
1,250
機械基礎H=200 D10@200（ﾀﾃ,ﾖｺ）
1,250
ルーフドレン（鋳鉄製）100φ用
ルーフドレン（鋳鉄製）100φ用

300 1,380 300 1,880 300 1,880 300 1,880
7,920
5,900
1,300
300 1,880 300 1,880
12,700

凡例


| | |
|---|---|
| 文字 | 今回工事部分を示す |
| | 今回工事部分を示す |


特記事項

凡例

| | | | | | |
|---|---|---|---|---|---|
| | 鉄筋コンクリート壁 | B | パーテカルブラインド及びブラインドボックス | ○ | タテ樋 |
| | 補強コンクリートブロック造壁 | C | カーテン及びカーテンボックス | ◇ | 丸菓（既製品）DP |
| | 木造壁 | | 手摺 | ⊗ | 非常用照明 |
| | 軽鉄間仕切 | | | ⊖ | 誘導灯 |
| A | 強幕及び強幕ボックス | | | | |

| | | | | | | | | |
|---|---|---|---|---|---|---|---|---|
| 工事名称 | 泰日市ふれあい文化センター照明改修工事 | 図面番号 | 日付 | 所長 | 主任 | 担当 | 製図 |
| 図名 | 天井伏平面図 | 縮尺 1:100 | A／11 意・構・電・管 | H 10年 6月 30日 | | | | |
| | | | (株)手島建築設計事務所 | 事務所登録 1級建築士登録大臣第100719号 手島博士 | | | | |

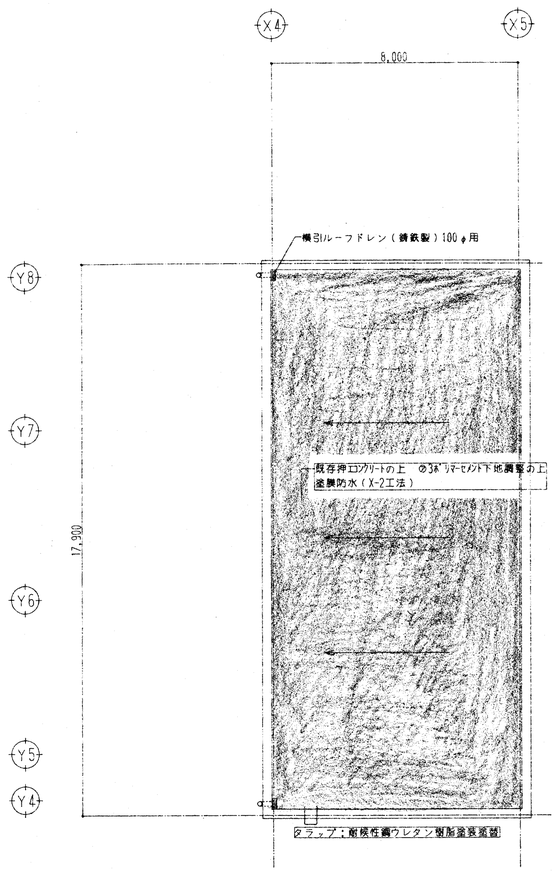

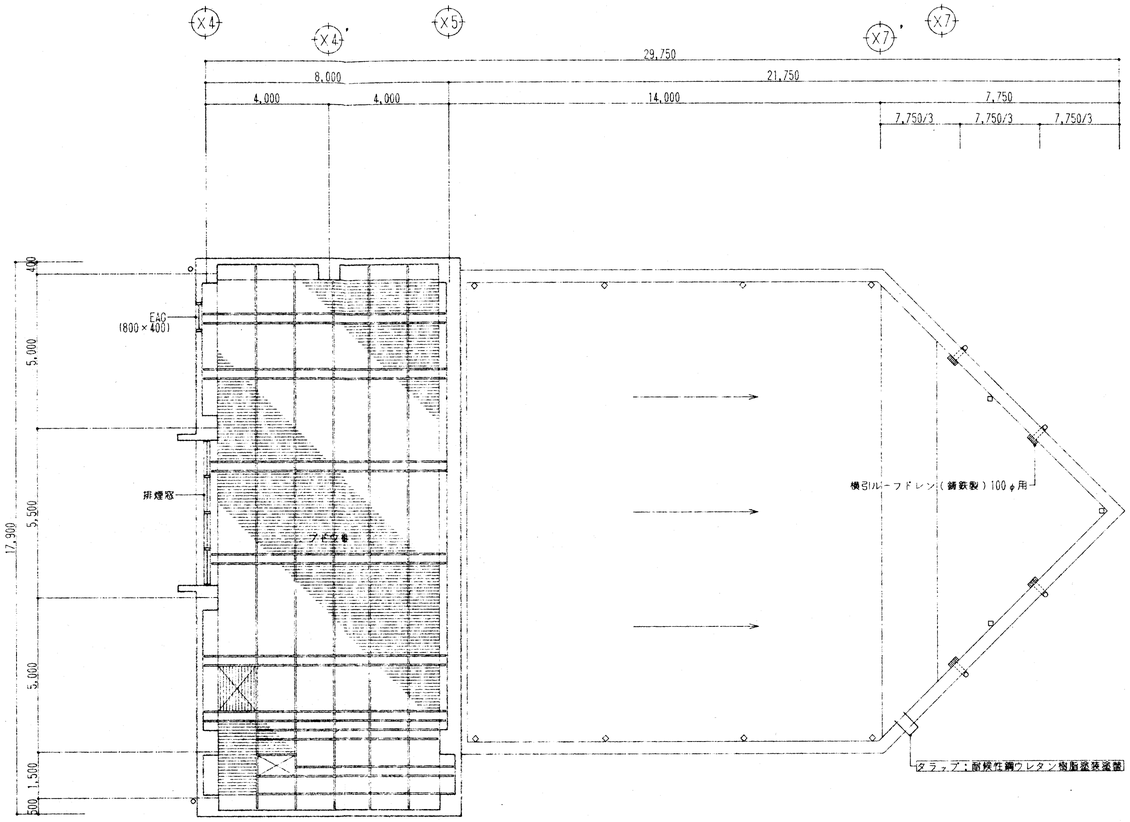
| 凡例 | |
|---|---|
| 文字 | 今回工事部分を示す |
| | 今回工事部分を示す |


特記事項


凡例

| | | | | | |
|---|---|---|---|---|---|
| | 鉄筋コンクリート壁 | B | バーチカルブラインド及びブラインドボックス | ○ | タテ樋 |
| | 補強コンクリートブロック造壁 | C | カーテン及びカーテンボックス | ◇ | 丸樋（既製品）OP |
| | 木造壁 | | 手摺 | ⊗ | 非常用照明 |
| | 軽鉄間仕切 | | | ⊖ | 誘導灯 |
| | A 端部及び端部ボックス | | | | |

| | | | | | | | | | |
|---|---|---|---|---|---|---|---|---|---|
| 工事名称 | 総合福祉センター[illegible]改修工事 | 図面番号 | 日付 | 所長 | 主任 | 担当 | 製図 |
| 図名 | ブドウ棚平面図 | 縮尺 1:100 | A／12 意・構・電・管 | H10年 6月 30日 | | | | |

(株)手島建築設計事務所 事務所登録 1級建築士登録大臣第100719号 手島博止

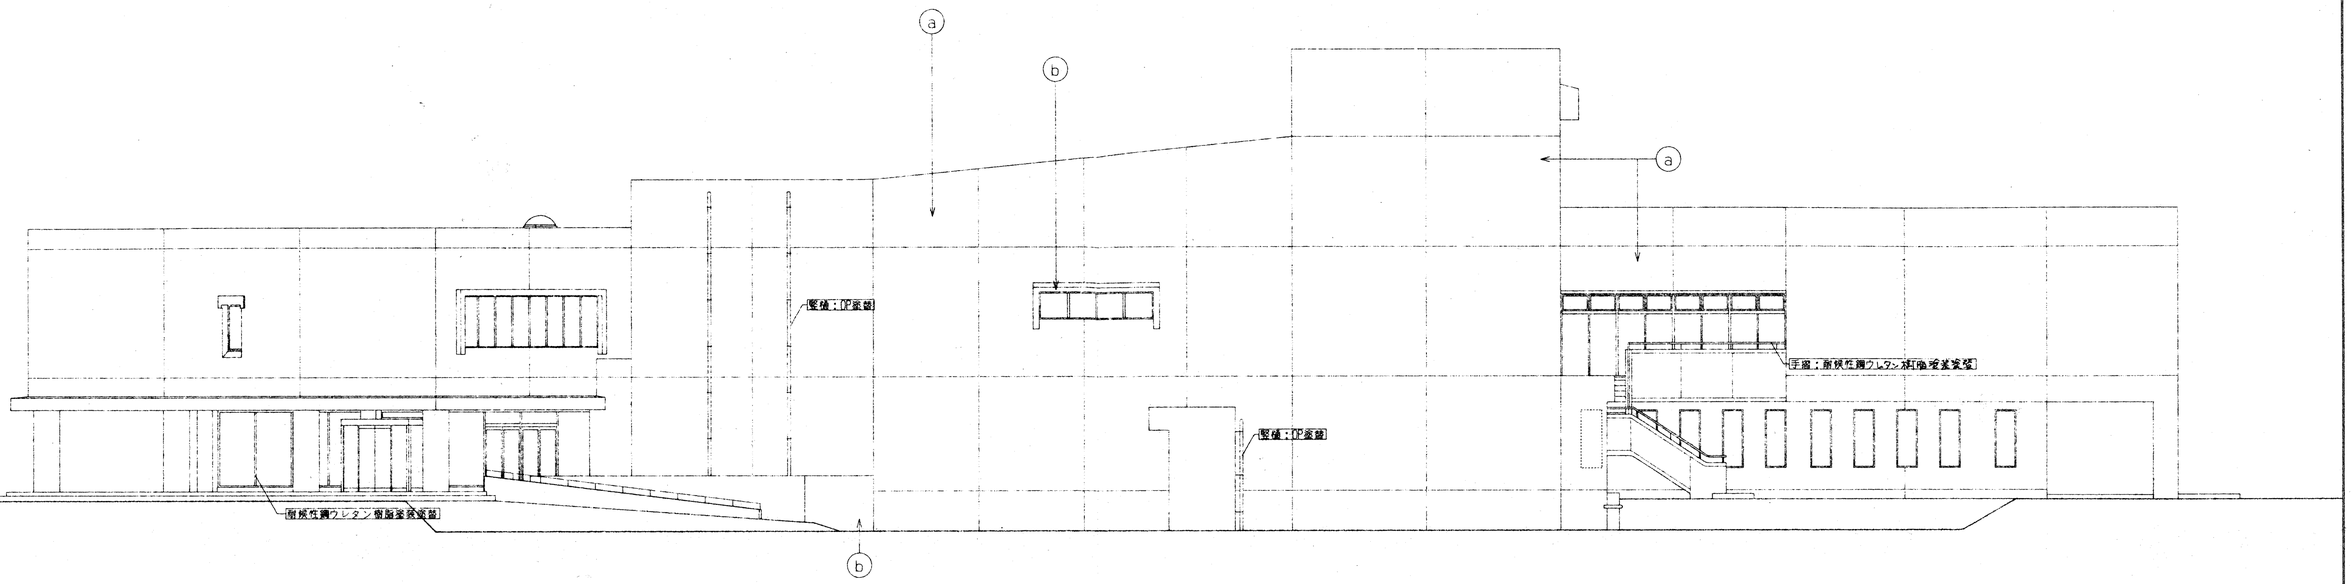

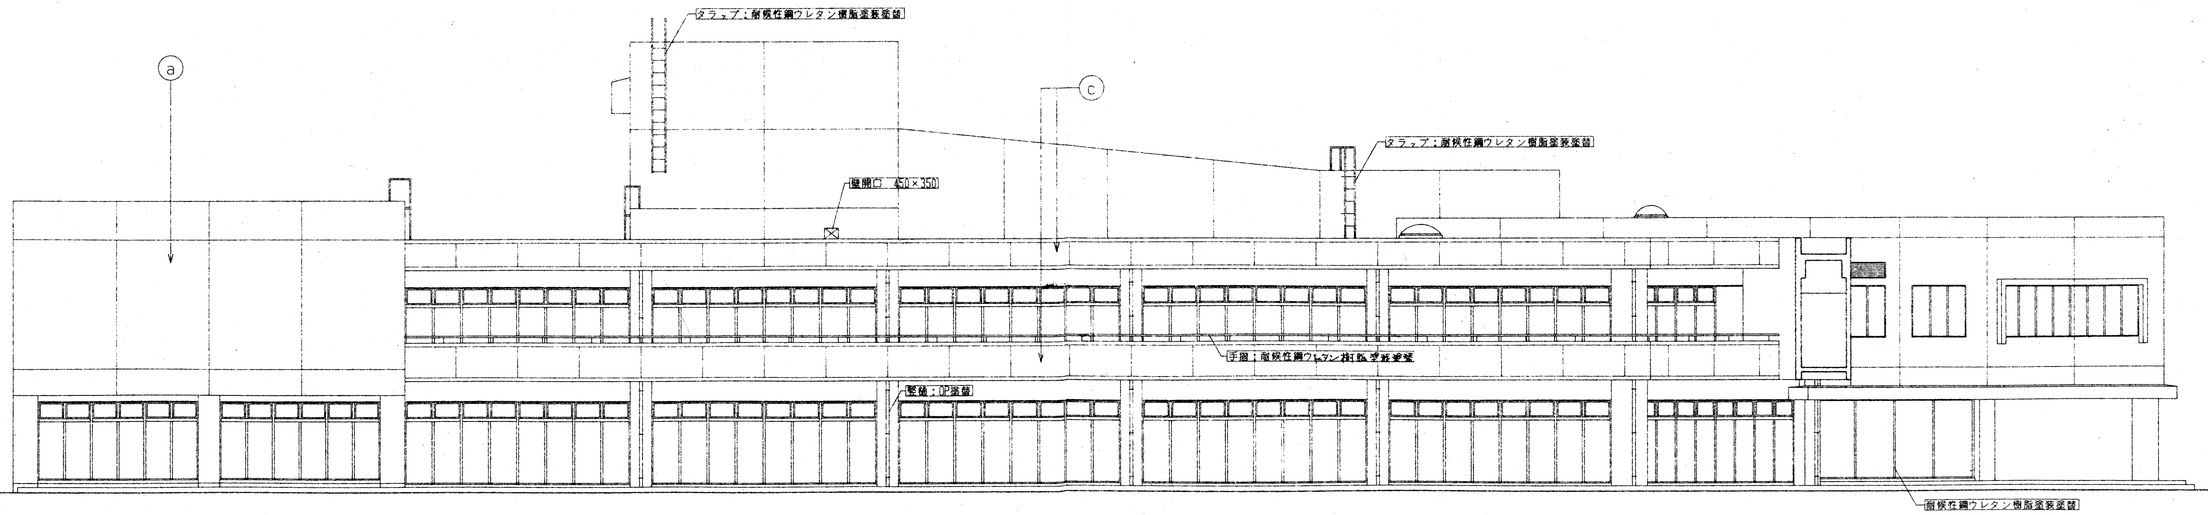
既存仕上


(a) 二丁掛　磁器質タイル貼
(b) コンクリート打放し仕上シリコン吹付
(c) コンクリート打放しハツリ仕上シリコン吹付


| 凡　例 | |
|---|---|
| 文　字 | 今回工事部分を示す |
| | |


| 特記事項 | 一般共通事項 |
|---|---|
| | |


| | | | | | | | | |
|---|---|---|---|---|---|---|---|---|
| 工事名称 | 春日市ふれあい文化センター旧館改修工事 | 図面番号 | 日付 | 所長 | 主任 | 担当 | 製図 |
| 図名 | 立面図（1） | 縮尺 1:100 | A／13 意匠・構・電・管 | 年　月　日 | | | | |

(株)手島建築設計事務所　事務所登録 1級建築士登録大臣第100719号　手島博士

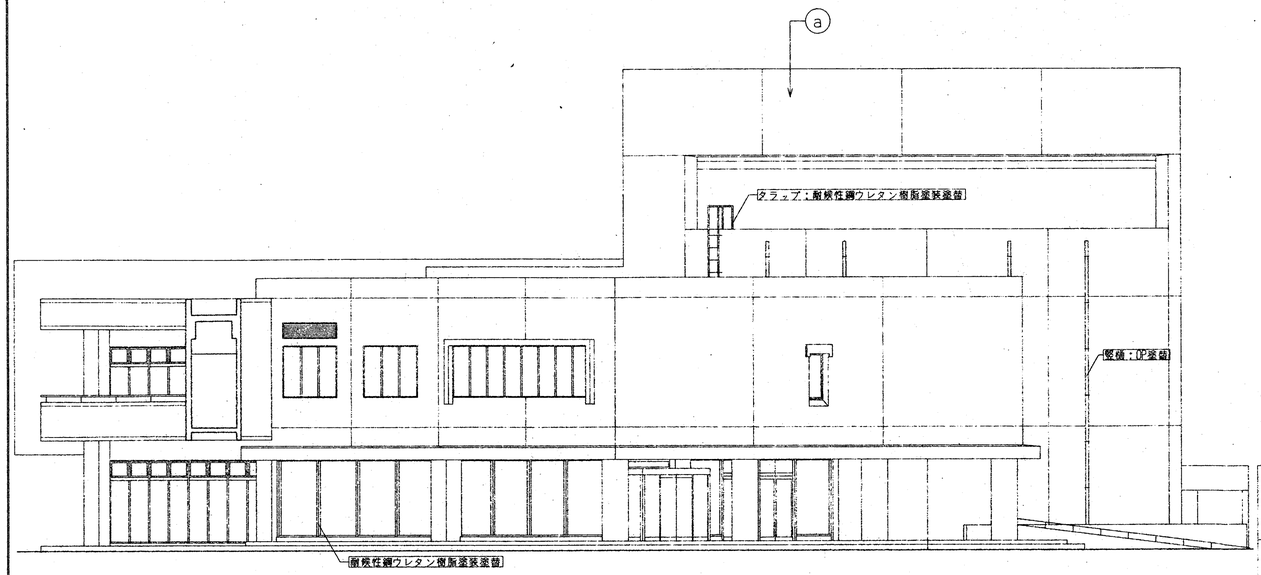

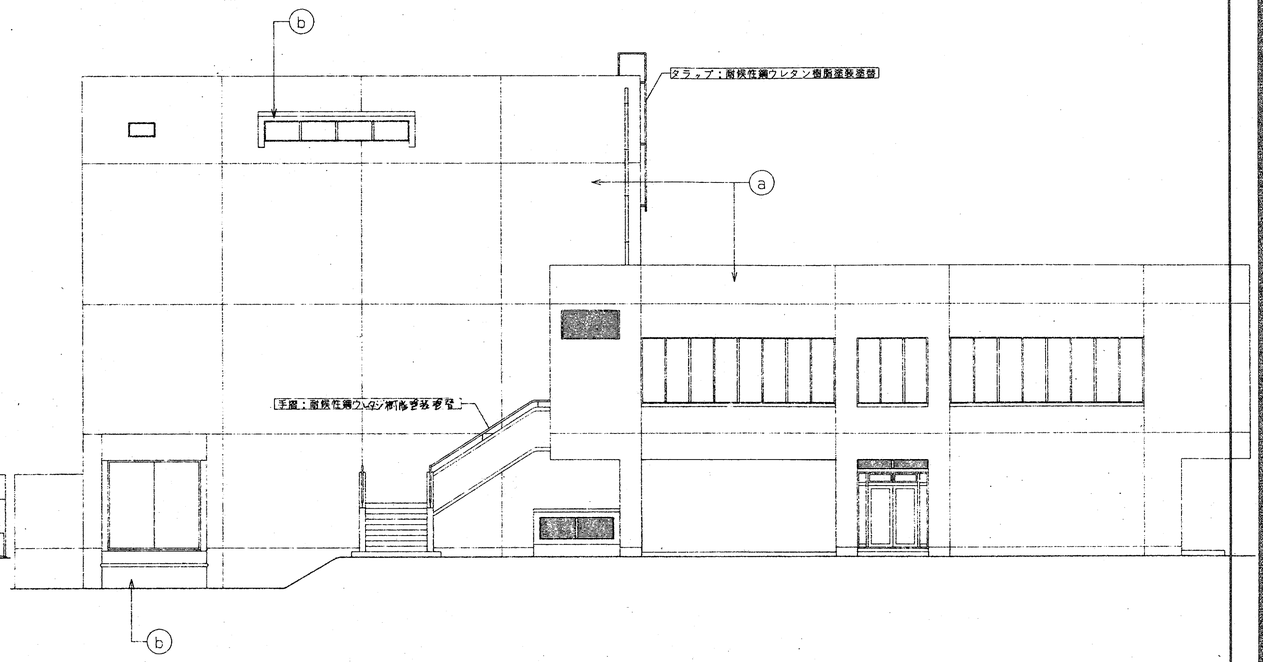

既存仕上

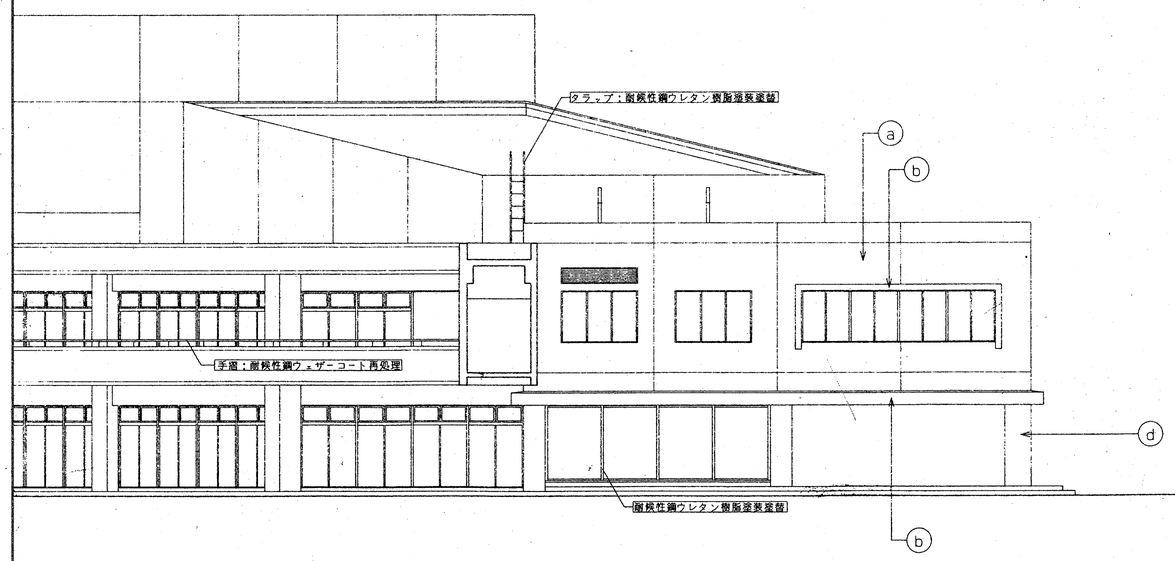
(a) 二丁掛　磁器質タイル貼
(b) コンクリート打放し仕上シリコン吹付
(c) コンクリート打放しハツリ仕上シリコン吹付
(d) ボイド型枠コンクリート打放し仕上シリコン吹付

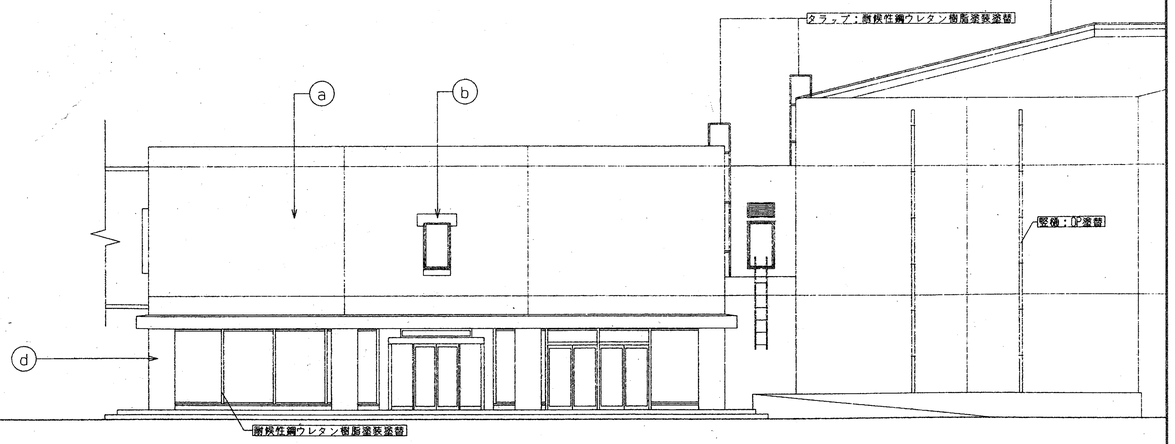
| 凡　例 | |
|---|---|
| 文　字 | 今回工事部分を示す |
| | |

| 特記事項 | 一般共通事項 |
|---|---|
| | |

| | | | | | | | | |
|---|---|---|---|---|---|---|---|---|
| 工事名称 | 春日市ふれあい文化センター旧館改修工事 | 図面番号 | | 日付 | 所長 | 主任 | 担当 | 製図 |
| 図名 | 立面図（２） | 縮尺 1:100 | A／14 意・構・電・管 | 年　月　日 | | | | |
| | | | (株)手島建築設計事務所 | 事務所登録 1級建築士登録大臣第100719号 手島博士 | | | | |

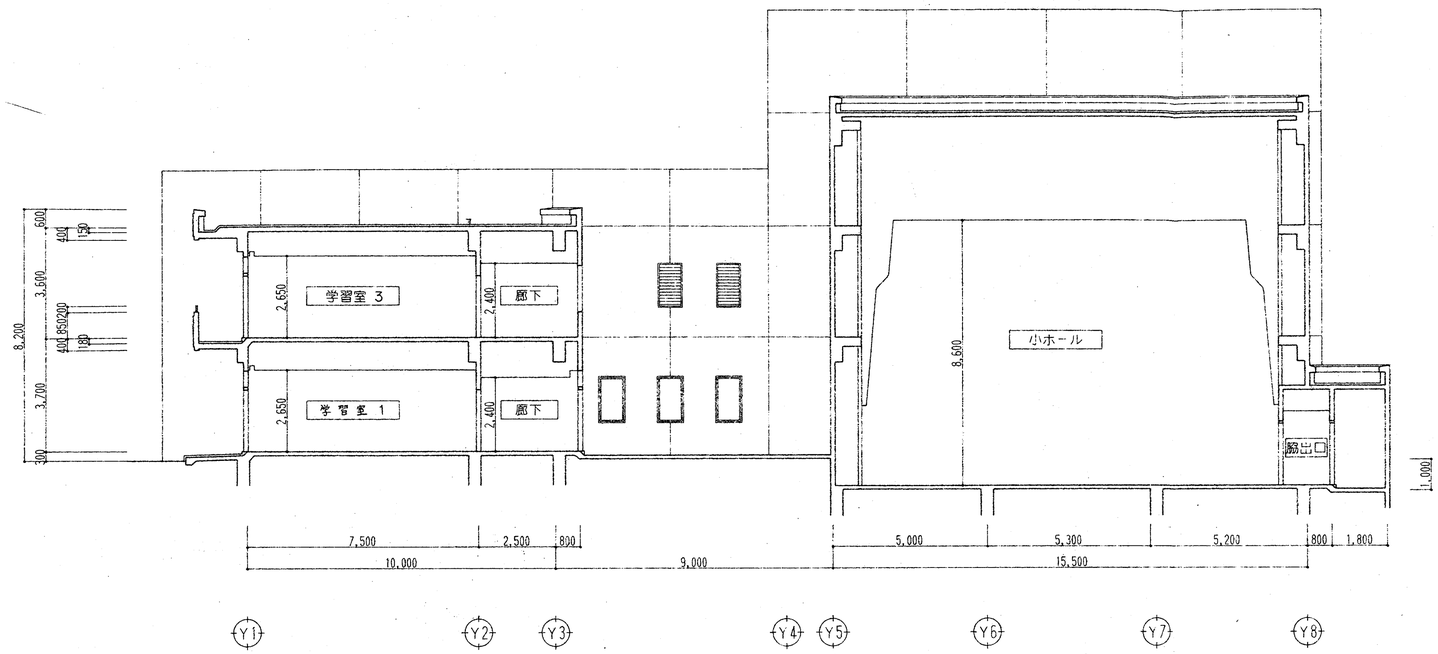

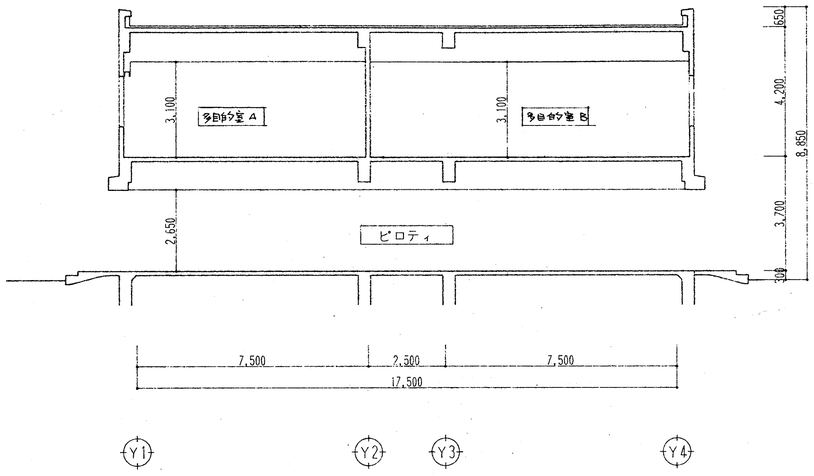


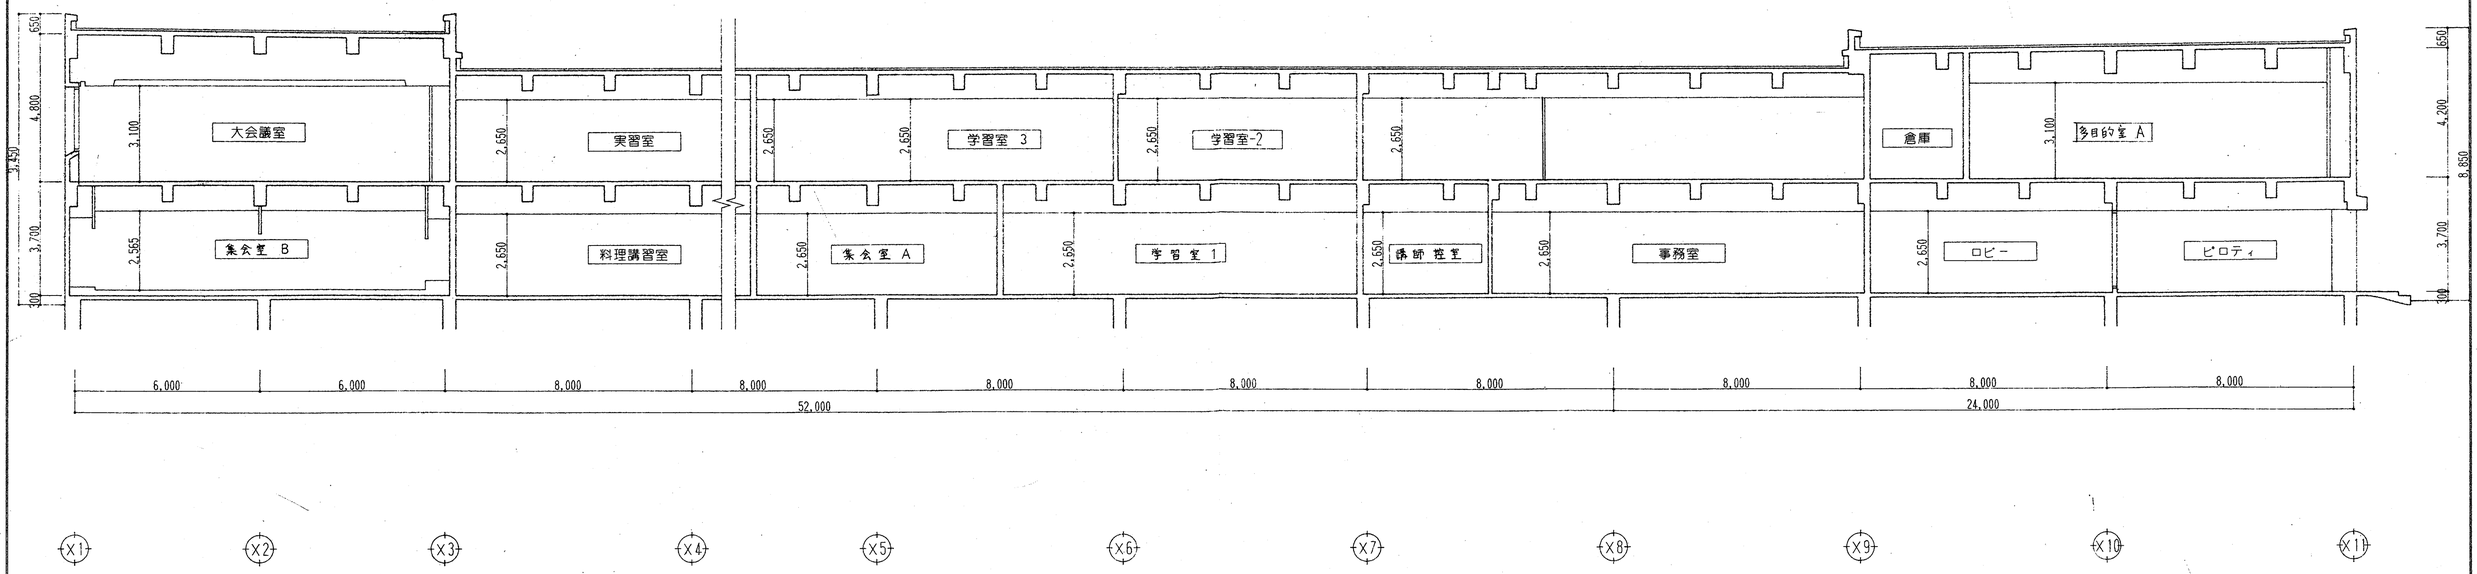

| 特記事項 | 一般共通事項 |
|---|---|
| | |

| | | | | | | | | |
|---|---|---|---|---|---|---|---|---|
| 工事名称 | 春日市ふれあい文化センター旧館改修工事 | 図面番号 | 日付 | 所長 | 主任 | 担当 | 製図 | |
| 図名 | 断面図 | 縮尺 1:100 | A／15 (意)・構・電・管 | H10年 6月30日 | | | | |


(株)手島建築設計事務所　事務所登録 1級建築士登録大臣第100719号　手島博士

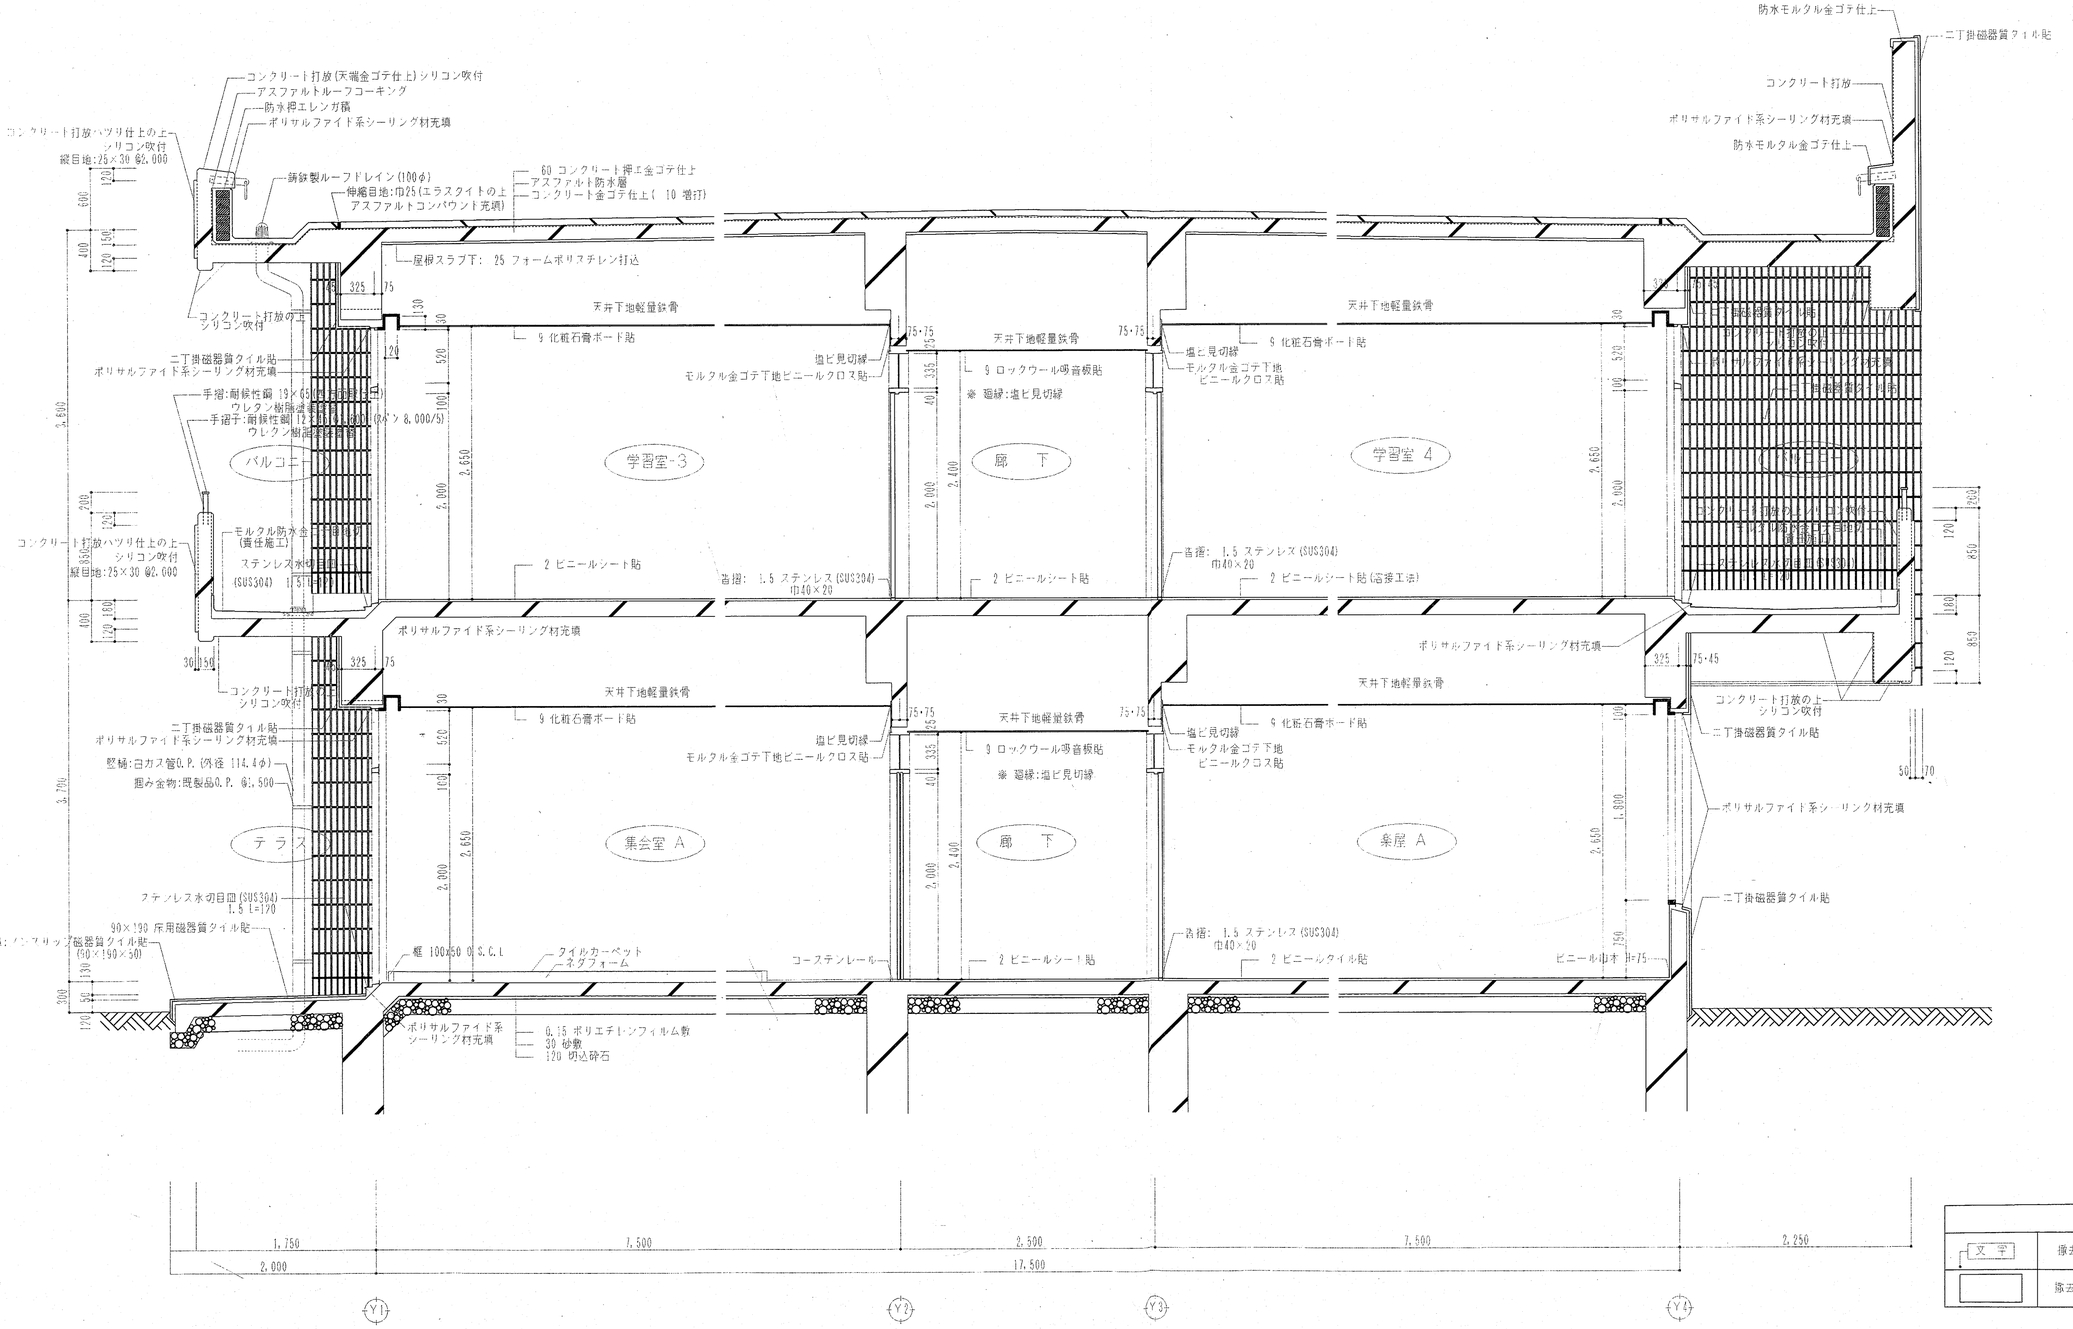



| 凡 例 | |
|---|---|
| 又 平 | 撤去部分を示す |
| | 撤去範囲を示す |

| 特記事項 | 一般共通事項 | | | | | | | | |
|---|---|---|---|---|---|---|---|---|---|
| | | 工事名称 | 春日ふれあい文化センター旧館改修工事 | 図面番号 | 日付 | 所長 | 主任 | 担当 | 製図 |
| | | 図名 | 矩計図(1) | 縮尺 1:30 | A／6 (意・構・電・管) | H10年 6月30日 | | | |
| | | | | | (株)手島建築設計事務所 | 事務所登録 1級建築士登録大臣第100719号 | 手島博士 | | |


二丁掛磁器質タイル貼
防水モルタル金ゴテ押エ
吊金物O.P.(既製品)
60 コンクリート押エ金ゴテ仕上
アスファルト防水層
コンクリート金ゴテ仕上( 10 増打)
屋根スラブ下: 25 フォームポリスチレン打込
天井下地軽量鉄骨
9 ロックウール吸音板貼
塩ビ見切縁
7.5.5ｱｽ板貼化粧石膏通含板貼
間柱:90×45 @450
胴縁:45×45 @450
ホワイトボード (4,500×1,200)
巾木:木製O.P
7.2 ビニールシート貼
15,200
3,300
3,120
A部
大会議室
映写スクリーン仕×H=3,600×2,700
M5°
9 ロックウール吸音板貼
200
200
コンクリート打放
7.5.5 ｱｽ板化粧石膏通合板
木胴縁 45x30
7.12.5 石膏ボード貼
コンクリート打放補修 V.P
7.12.5 石膏ボード貼 V.P
軽量鉄骨下地100
倉庫
7.2 ビニールシート
325
75
21 ラワンO.S.C.L
天井下地 木組
9 杉柾目化粧石膏ボード貼
130
120
520
565
135
30~45
40~45
コンクリート打放の上
ソリコン吹付
二丁掛磁器質タイル貼
ポリサルファイド系シーリング材充填
広縁
テラス
4,600
1,850
1,800
3,565
老人集会室
55 クタミ敷
12 台板
根太:40×45 @360
大引:90×60 @900
9 杉柾目化粧石膏ボード貼
9 石膏ボード下地
ビニールクロス貼
亭 柱:台松105×105
踏込
15 松合板フロアー貼(W.P.C.加工)
根太:40×45 @303
ステンレス水切目皿(SUS304)
1.5 L=120
90×190 床用磁器質タイル貼
段鼻:ノンスリップ磁器質タイル貼
(90×190×50)
土台:90×90
ポリサルファイド系シーリング材充填
90
上框:松集成材
15
35
50
2,400
2 ビニールシート貼
75・75
天井下地 木組
吊木:45×45 @900
野縁:45×45 @450
9 杉柾目化粧石膏ボード貼
塩ビ見切縁(表面アルミ箔)
モルタル金ゴテ下地ビニールクロス貼
-1.2 O.P.
2,565
1,800
楽屋 B
モルタル金ゴテ下地ビニールクロス貼
15 松合板フロアー貼(W.P.C.加工)
55 クタミ敷
325
75・45
コンクリート打放の上
ソリコン吹付
二丁掛磁器質タイル貼
ポリサルファイド系シーリング材充填
二丁掛磁器質タイル貼
(注) 構造材:木松 , 造作材:台松 とする

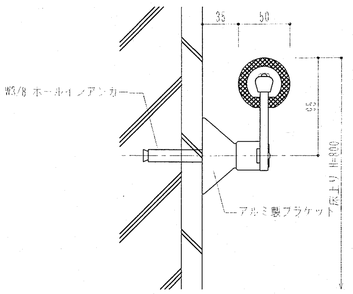

手摺詳細図 1/3

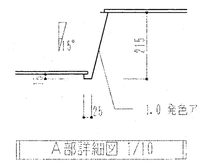

A部詳細図 1/10

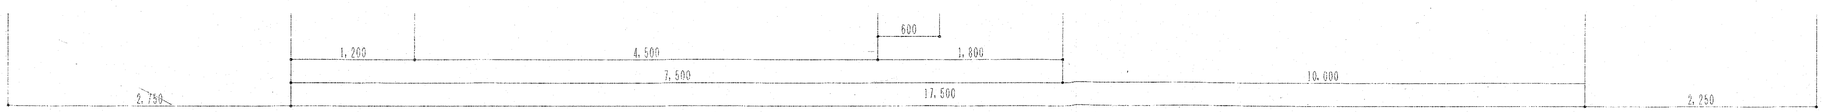




| 凡 例 | |
|---|---|
| 文字 | 撤去部分を示す |
| | 撤去範囲を示す |

特記事項

一般共通事項


| | | | | | | | | |
|---|---|---|---|---|---|---|---|---|
| 工事名称 | 春日ふれあい文化センター旧館改修工事 | 図面番号 | 日付 | 所長 | 主任 | 担当 | 製図 |
| 図名 | 矩計図(2) | A／17 意・構・電・管 | H10年 6月30日 | | | | |
| | | 縮尺 1:30,10,3 | (株)手島建築設計事務所 事務所登録 1級建築士登録大臣第100719号 | 手島博士 | | | |

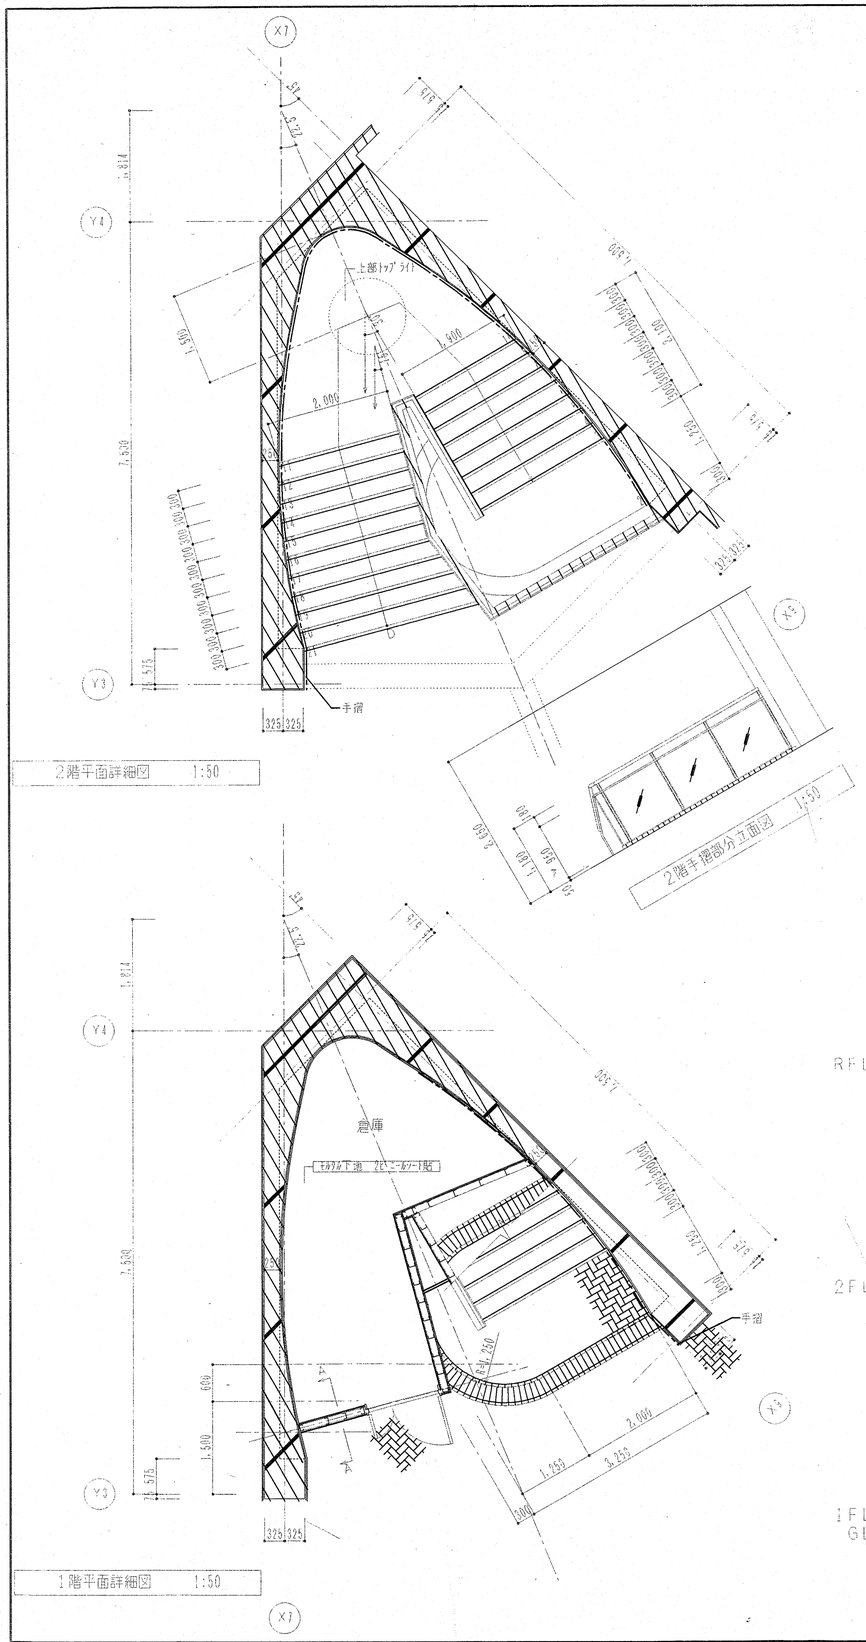
X7
Y4
Y3
X5
上部トップライト
手摺
倉庫
モルタル下地 2t ビニルシート貼
2,000
1,500
7,530
1,814
575
325
325
2,257
1,130
1,000
1,000
1,000

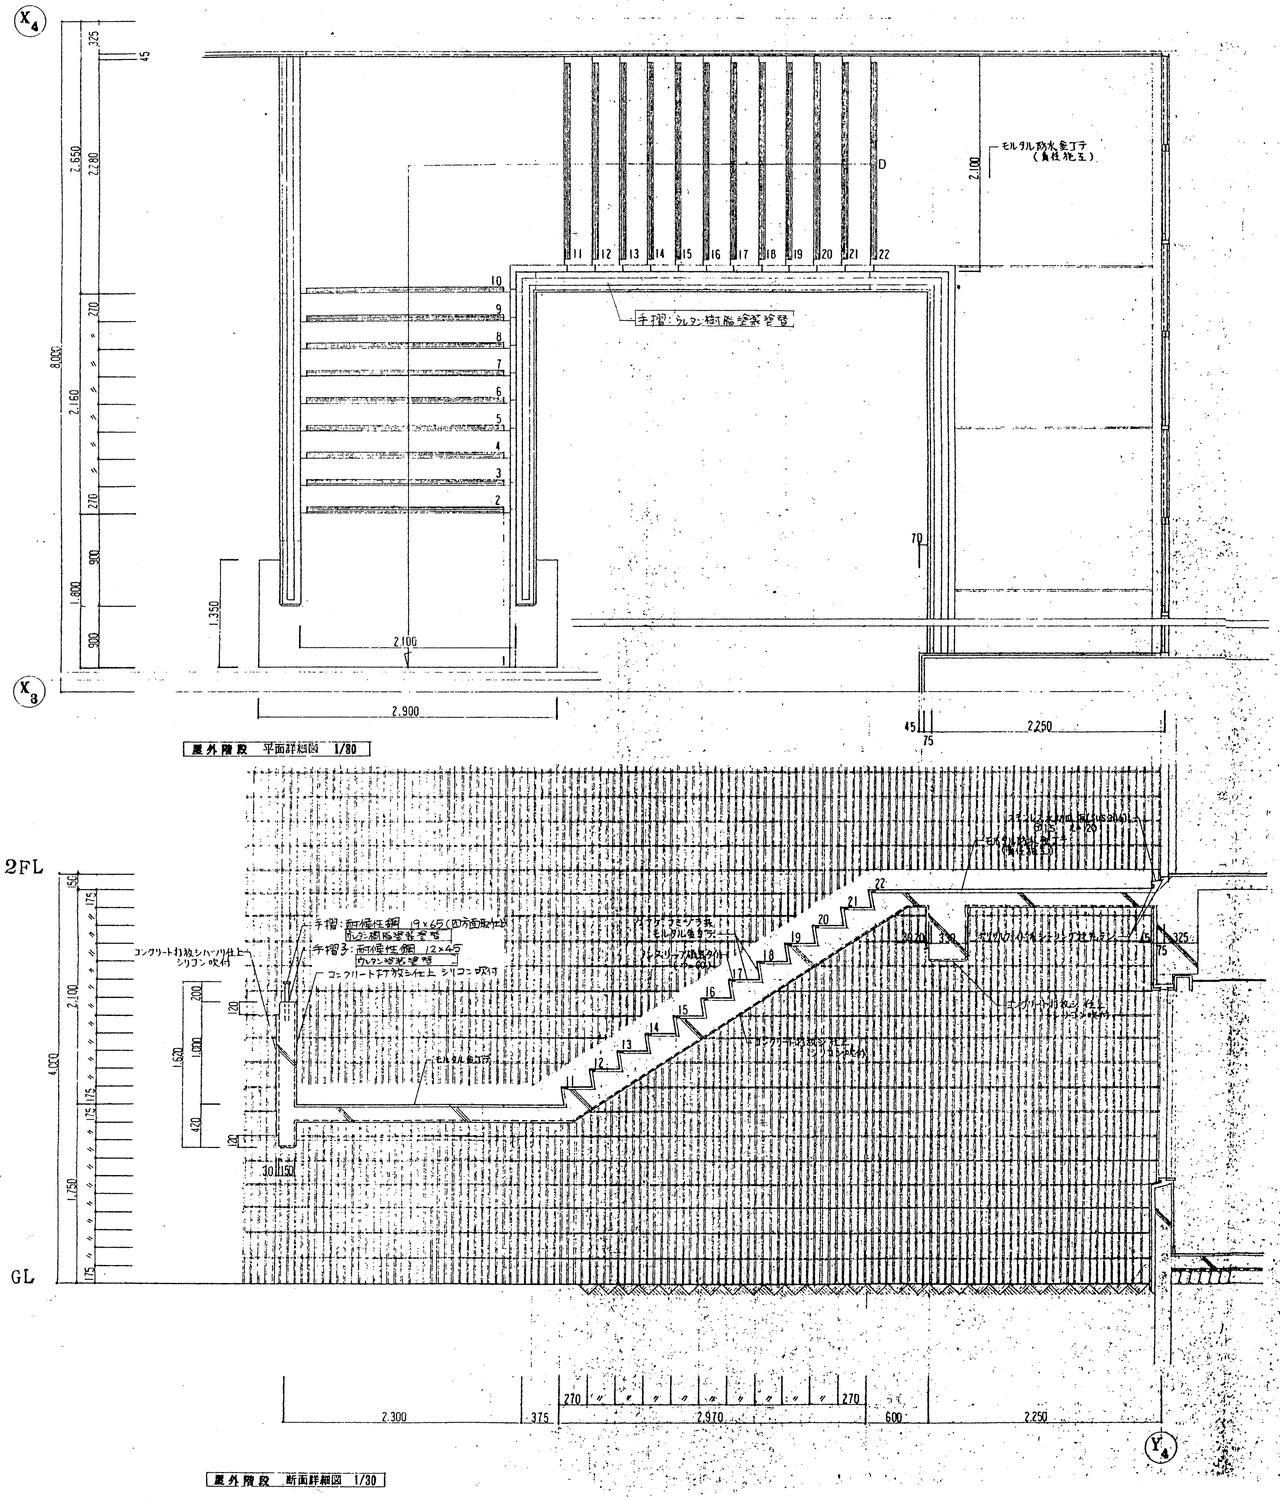


屋外階段 平面詳細図 1/80


屋外階段 断面詳細図 1/30

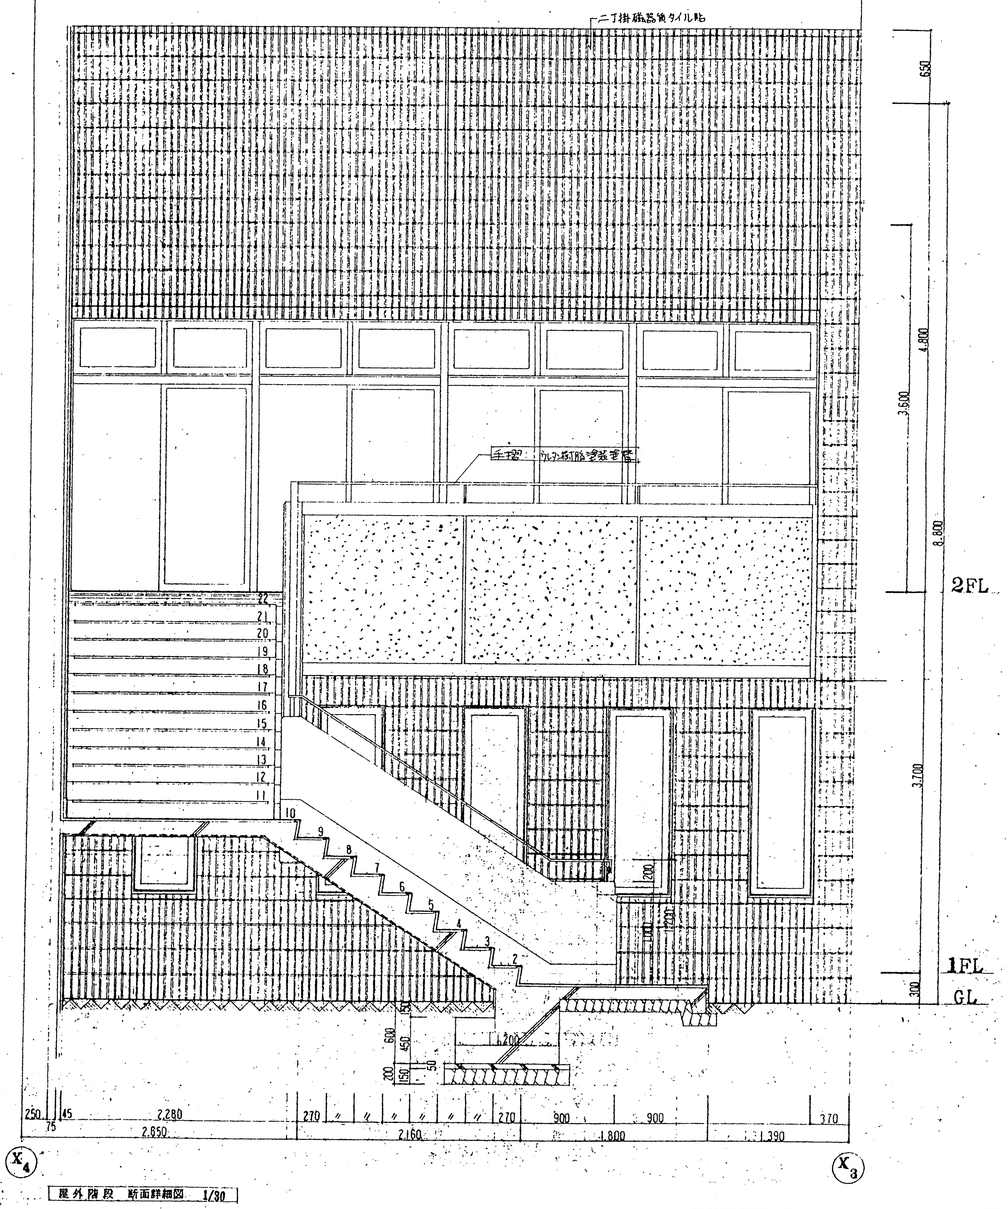



屋外階段 断面詳細図 1/30


| 凡例 | |
|---|---|
| 文字 | 改修部分を示す |

| 特記事項 | 一般共通事項 | | | | | | | | | |
|---|---|---|---|---|---|---|---|---|---|---|
| | | 工事名称 | 春日市ふれあい文化センター旧館改修工事 | 図面番号 | 日付 | 所長 | 主任 | 担当 | 製図 |
| | | 図名 | 屋外階段詳細図 | A/19 意・構・電・管 | H10年 6月 30日 | | | | |
| | | | 縮尺 1:30 | (株)手島建築設計事務所 | 事務所登録 1級建築士登録大臣第100719号 手島博士 | | | | |

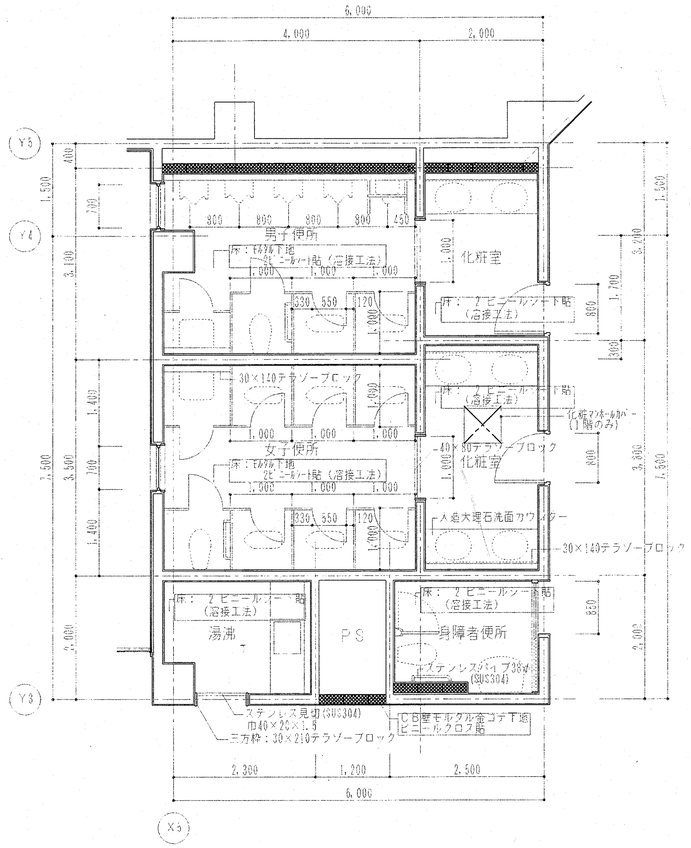

6,000
4,000
2,000
Y5
Y4
Y3
X3
男子便所
床：モルタル下地
ビニールシート貼（溶接工法）
化粧室
床：クモニールンサ下貼
（溶接工法）
30×140テラゾーブロック
女子便所
床：モルタル下地
ビニールシート貼（溶接工法）
40×80テラゾーブロック
化粧室
人造大理石洗面カウンター
湯沸
PS
身障者便所
床：ビニールシート貼
（溶接工法）
ステンレスパイプ38φ
(SUS304)
ステンレス見切(SUS304)
t0.4×20×L.9
三方枠：30×210テラゾーブロック
CD室モルタル金ゴテ下地
ビニールタイル貼
2,300
1,200
2,500
6,000
3,500
1,400
2,000
1,500
3,100
400
700
1,000
1,700
3,200
1,500
3,500
1,400
2,000
3,600
1,500
800
850
2,000
300
1,000
1,000
1,000

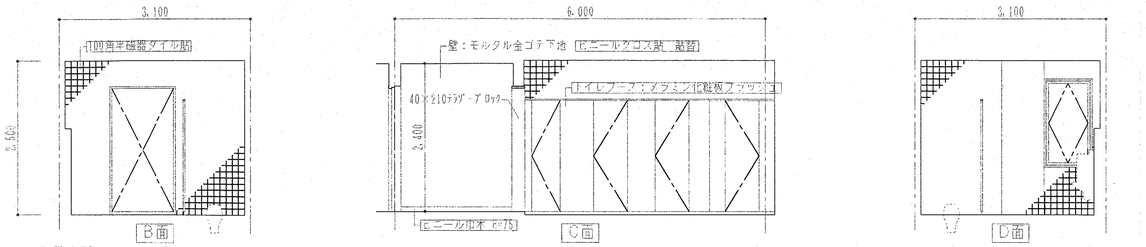



男子便所

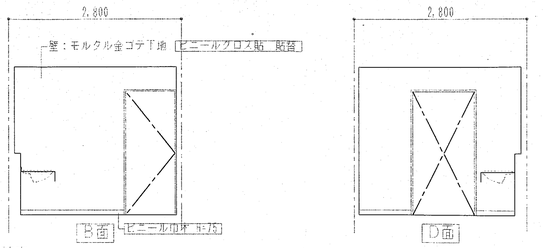



化粧室

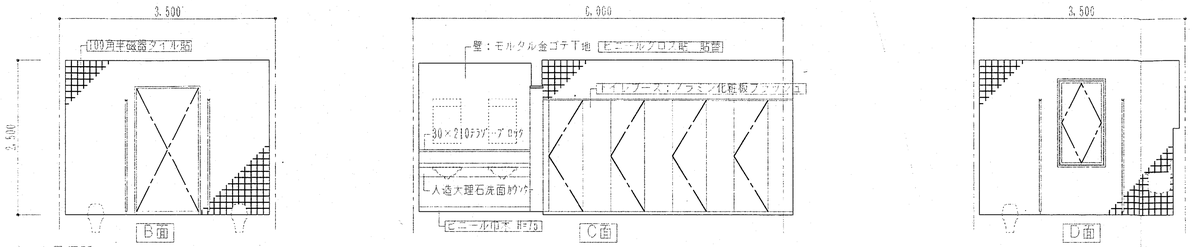



女子便所

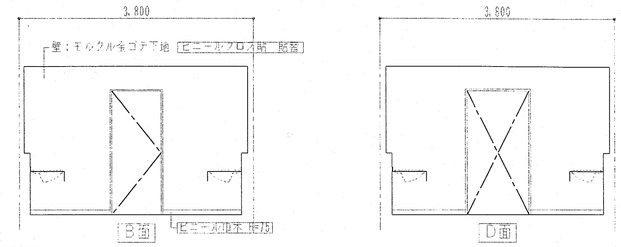


化粧室

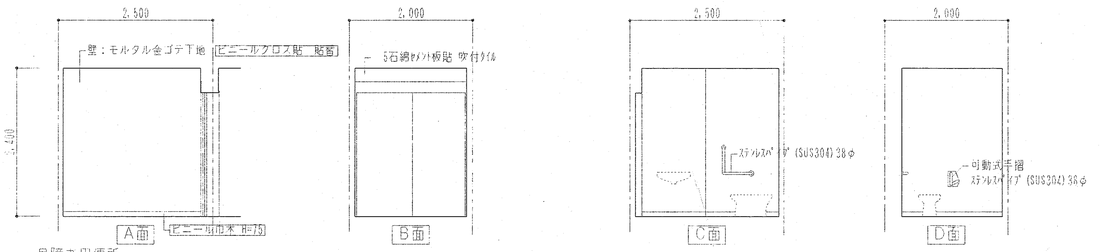



身障者用便所

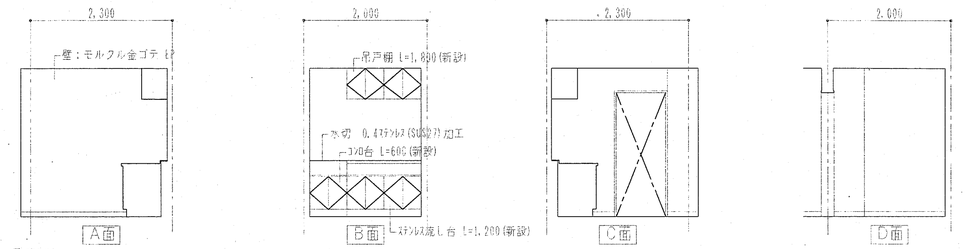



易沸室


| 凡　例 | |
|---|---|
| 文字 | 改修部分を示す |
| | 既存のままの範囲を示す |

| 特記事項 | 一般共通事項 | 工事名称 | 春日ふれあい文化センター旧館改修工事 | 図面番号 | 日付 | 所長 | 主任 | 担当 | 製図 |
|---|---|---|---|---|---|---|---|---|---|
| | | 図名 | 便所廻り詳細図（2） | A／21 意・構・電・管 | H10年 6 月 30 日 | | | | |
| | | 縮尺 | 1:50 | (株)手島建築設計事務所 事務所登録 1級建築士登録大臣第100719号 手島博士 | | | | | |

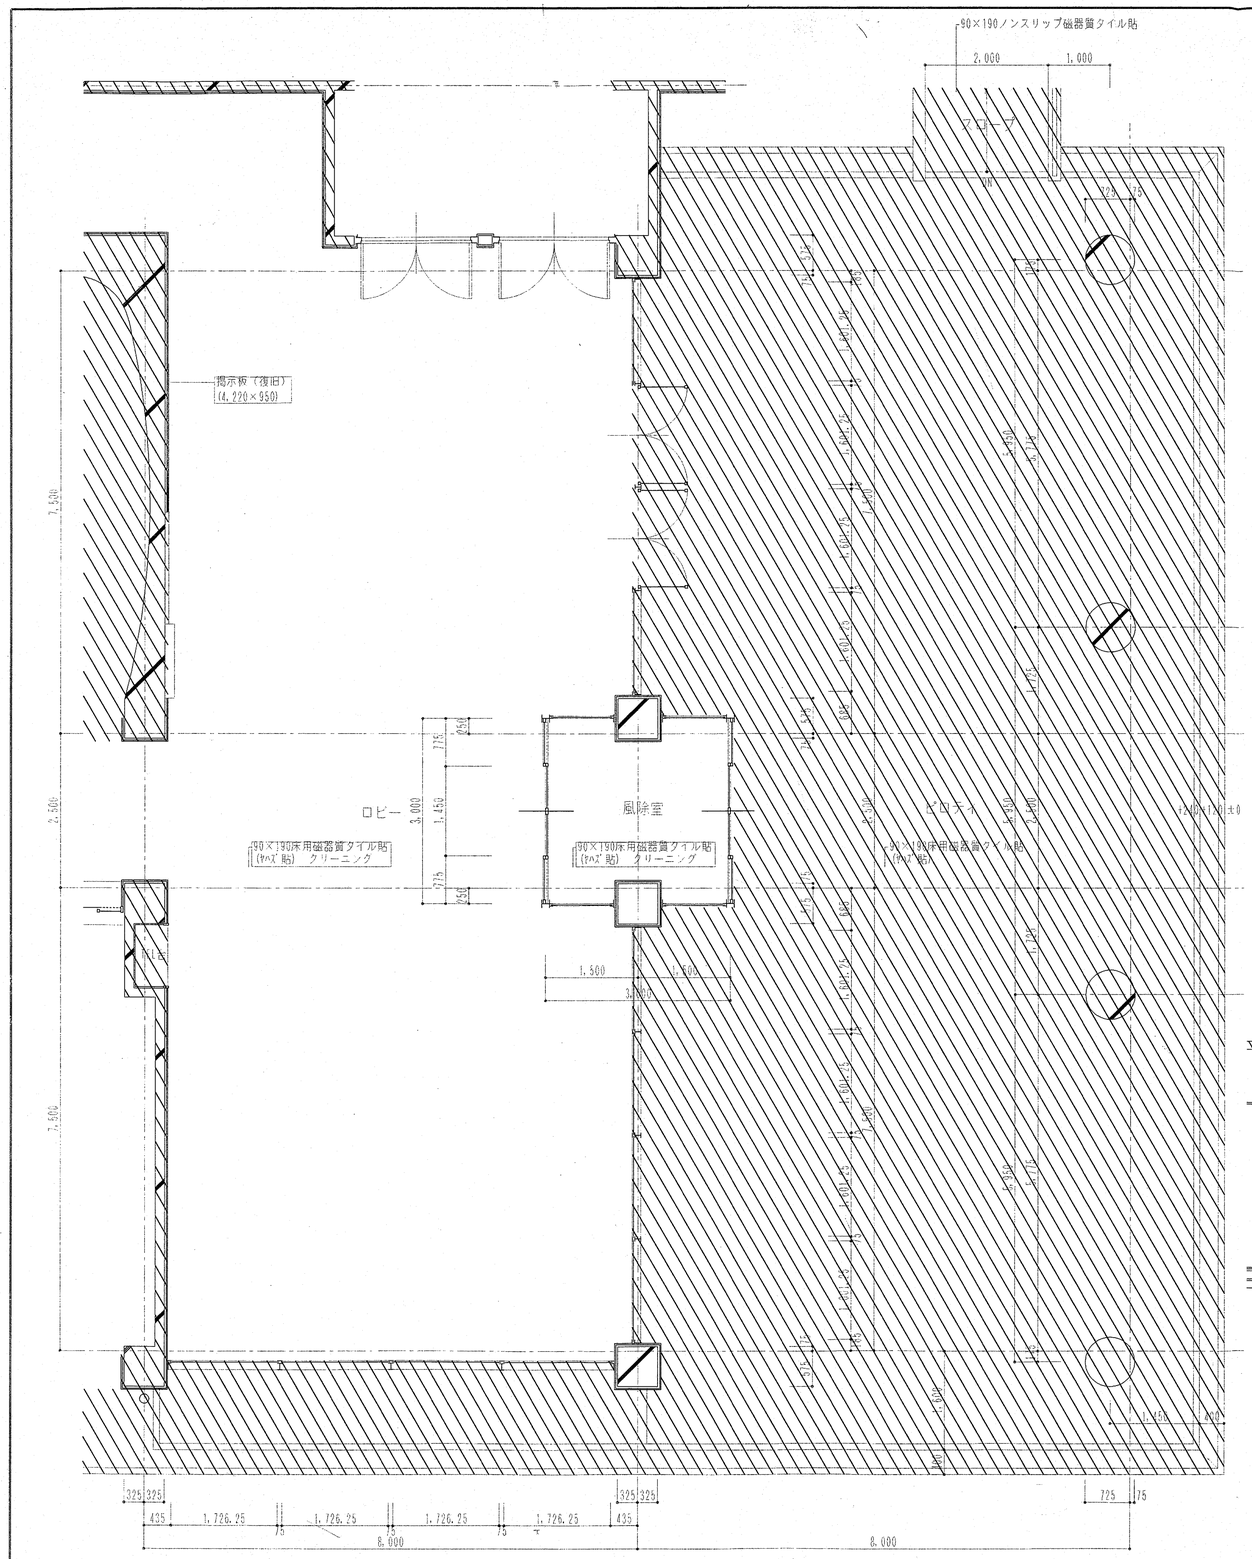


ロビー廻り 平面詳細図 1:50

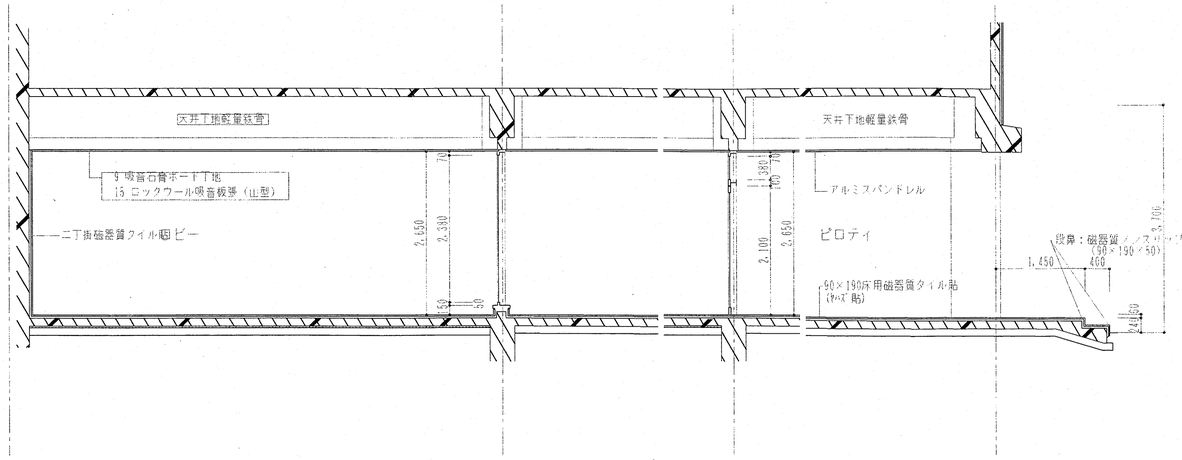

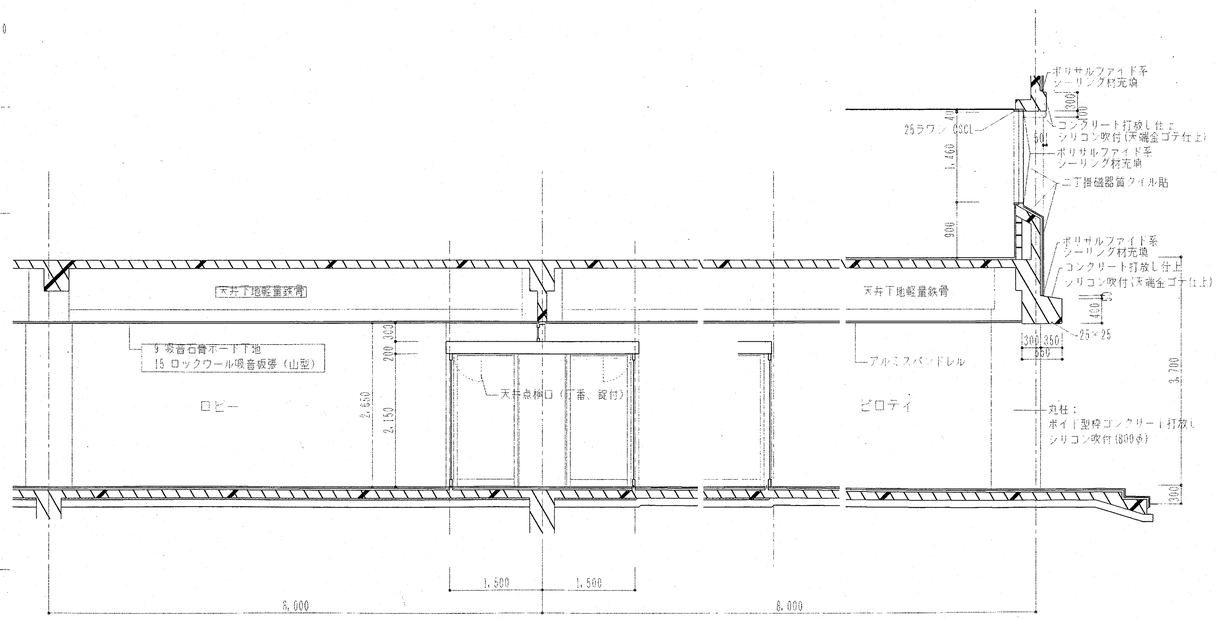



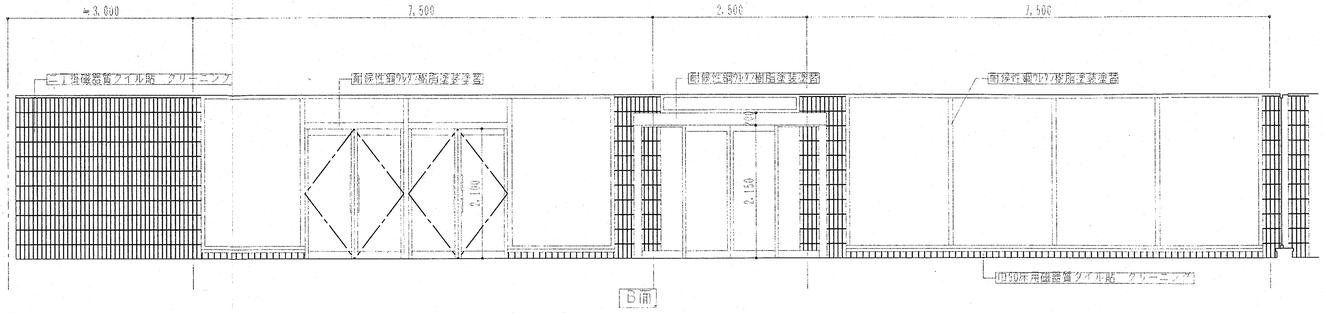

| 凡 例 | |
|---|---|
| 文字 | 改修部分を示す |
| | 既存のままの範囲を示す |


| 特記事項 | 一般共通事項 |
|---|---|
| | |


| | | | | | | | | |
|---|---|---|---|---|---|---|---|---|
| 工事名称 | 春日ふれあい文化センター旧館改修工事 | 図面番号 | 日付 | 所長 | 主任 | 担当 | 製図 | |
| 図名 | ロビー廻り詳細図（1） | 縮尺 1:50 | A/22 意・構・電・管 | H.10年 6月30日 | | | | |

(株)手島建築設計事務所 事務所登録 1級建築士登録大臣第100719号 手島博士

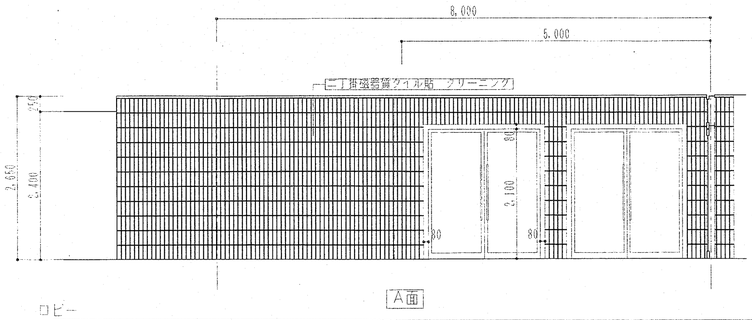

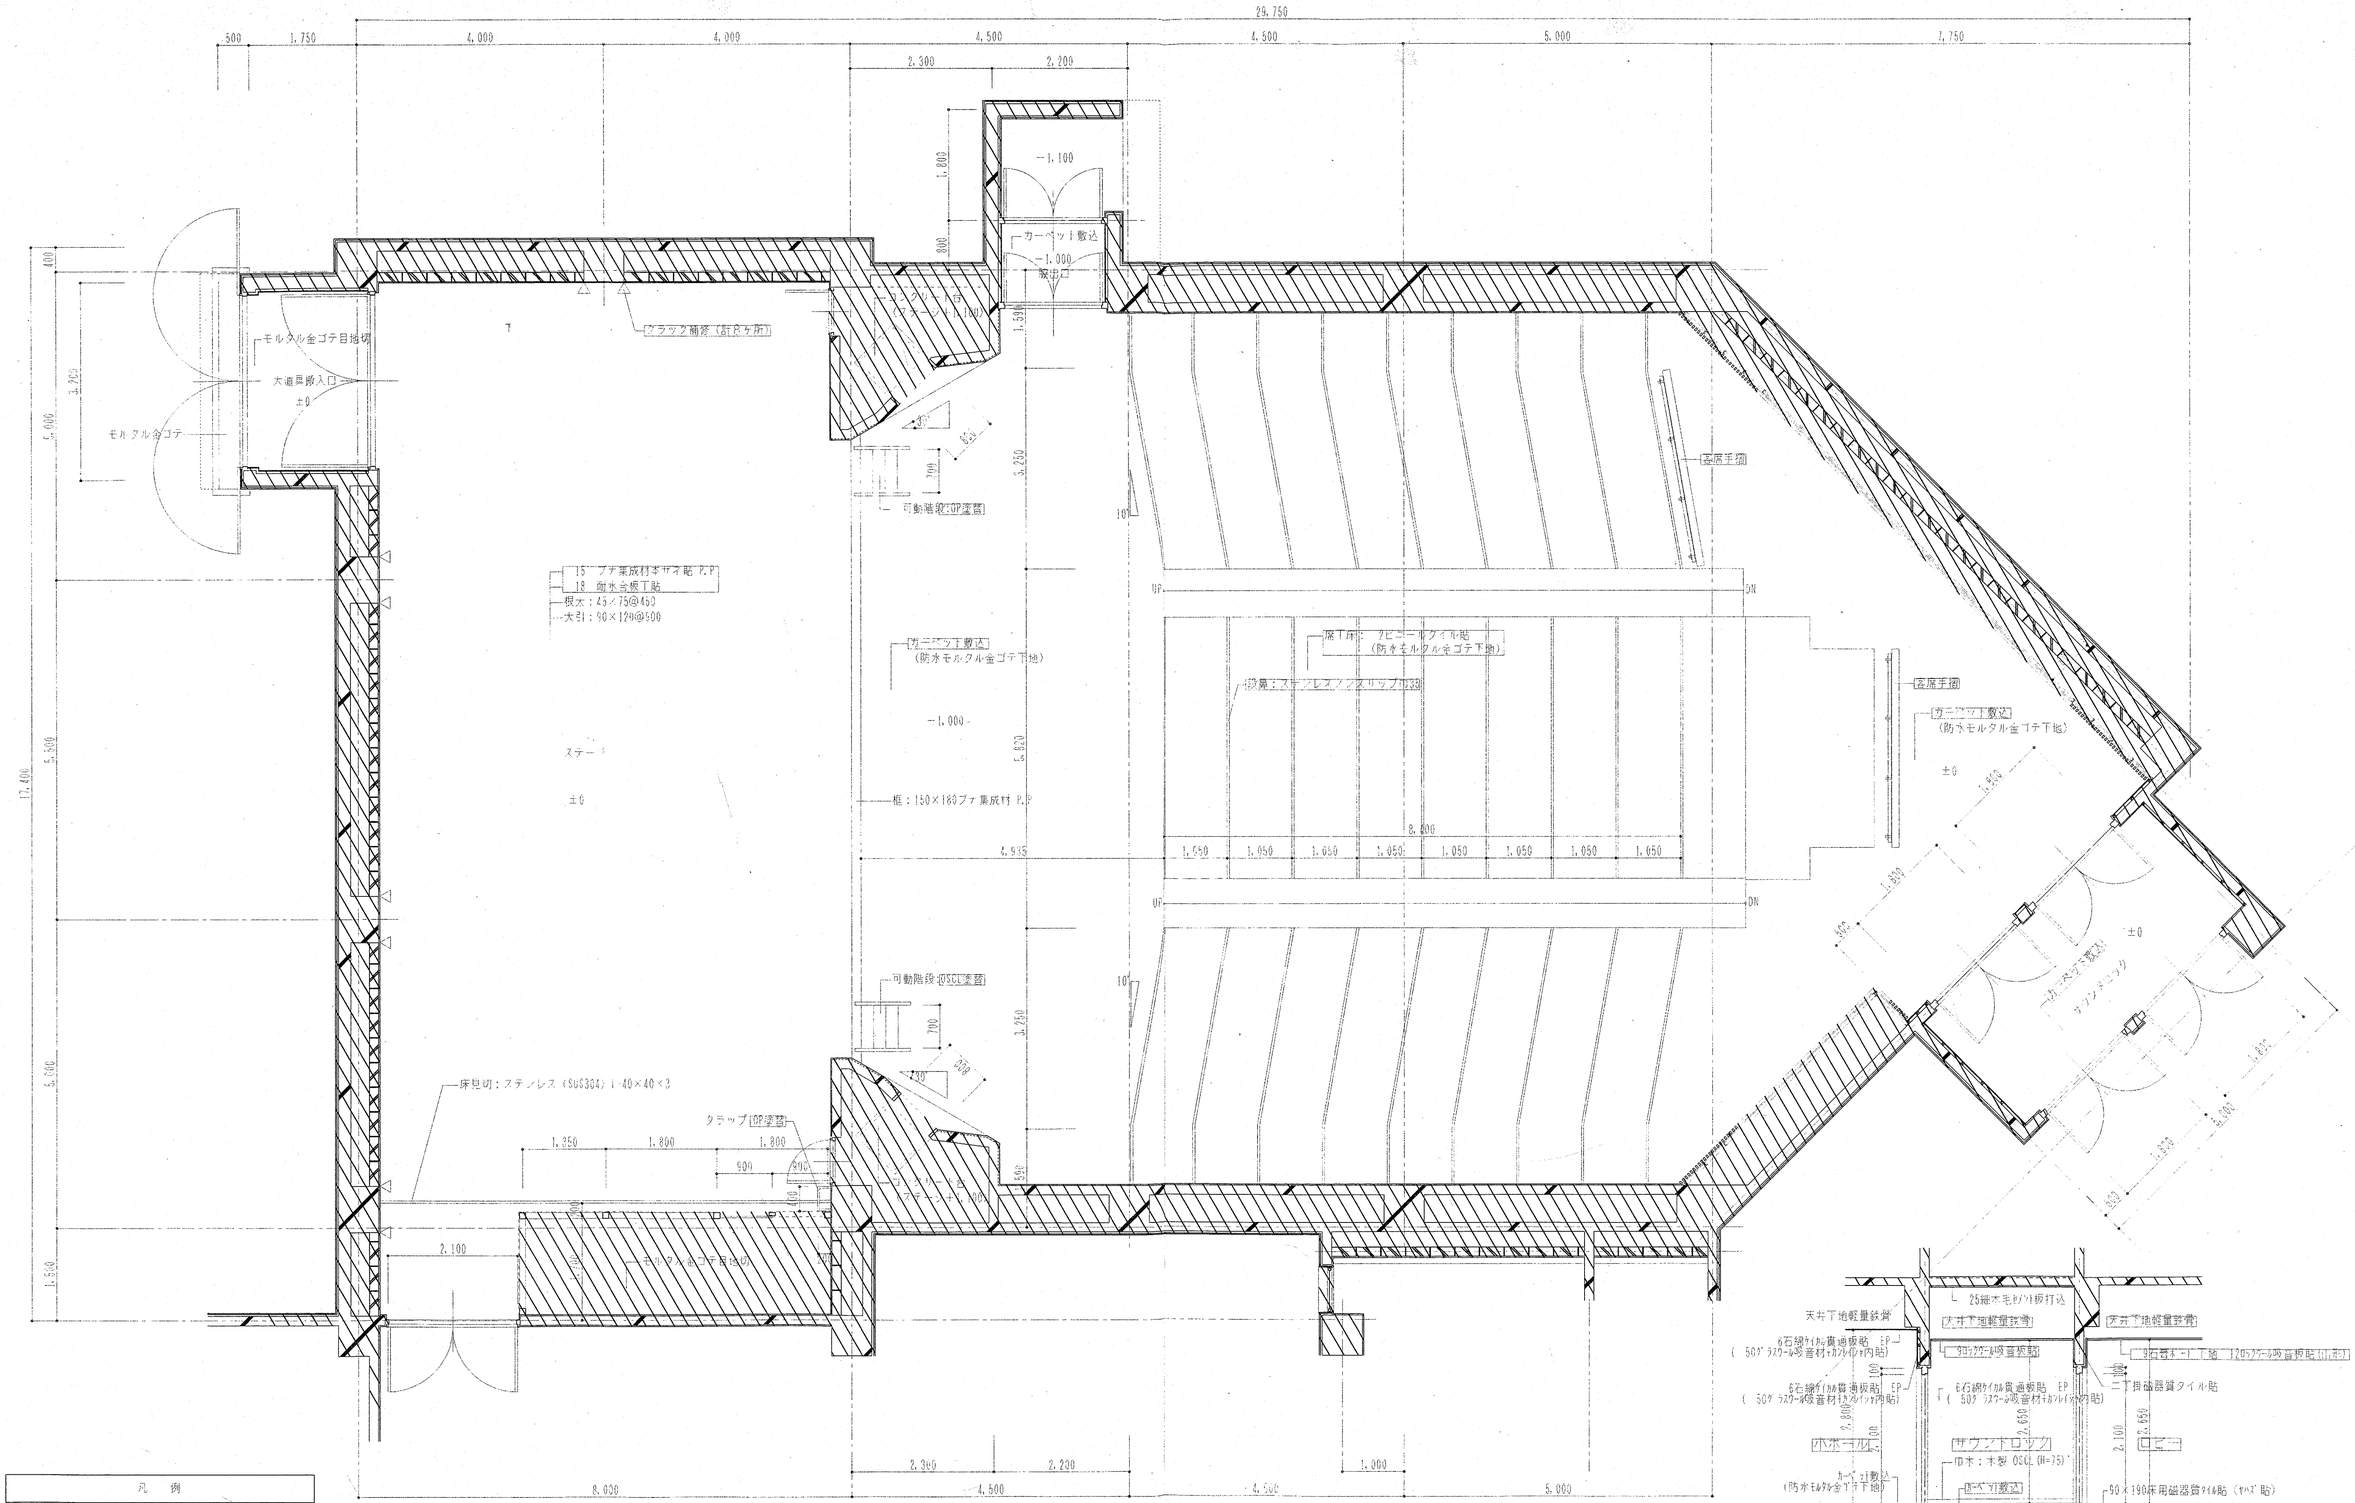

3,000
7,500
2,500
7,500
二丁掛磁器質タイル貼　クリーニング
耐候性鋼クリア樹脂塗装塗替
耐候性鋼クリア樹脂塗装塗替
耐候性鋼クリア樹脂塗装塗替
2,100
2,150
150
150

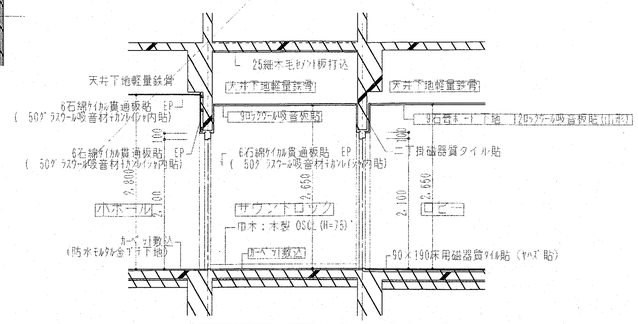



D−D 断面詳細図 1:50

| 凡例 | |
|---|---|
| 文字 | 改修部分を示す |
| | 既存のままの範囲を示す |

| 特記事項 | 一般共通事項 |
|---|---|
| | |

| | | | | | | | | |
|---|---|---|---|---|---|---|---|---|
| 工事名称 | 春日ふれあい文化センター旧館改修工事 | 図面番号 | 日付 | 所長 | 主任 | 担当 | 製図 |
| 図名 | 小ホール廻り平面詳細図（1） | 縮尺 1:50 | A／24 意・構・電・管 | 平10年6月30日 | | | | |

(株)手島建築設計事務所 事務所登録 1級建築士登録大臣第100719号 手島博士

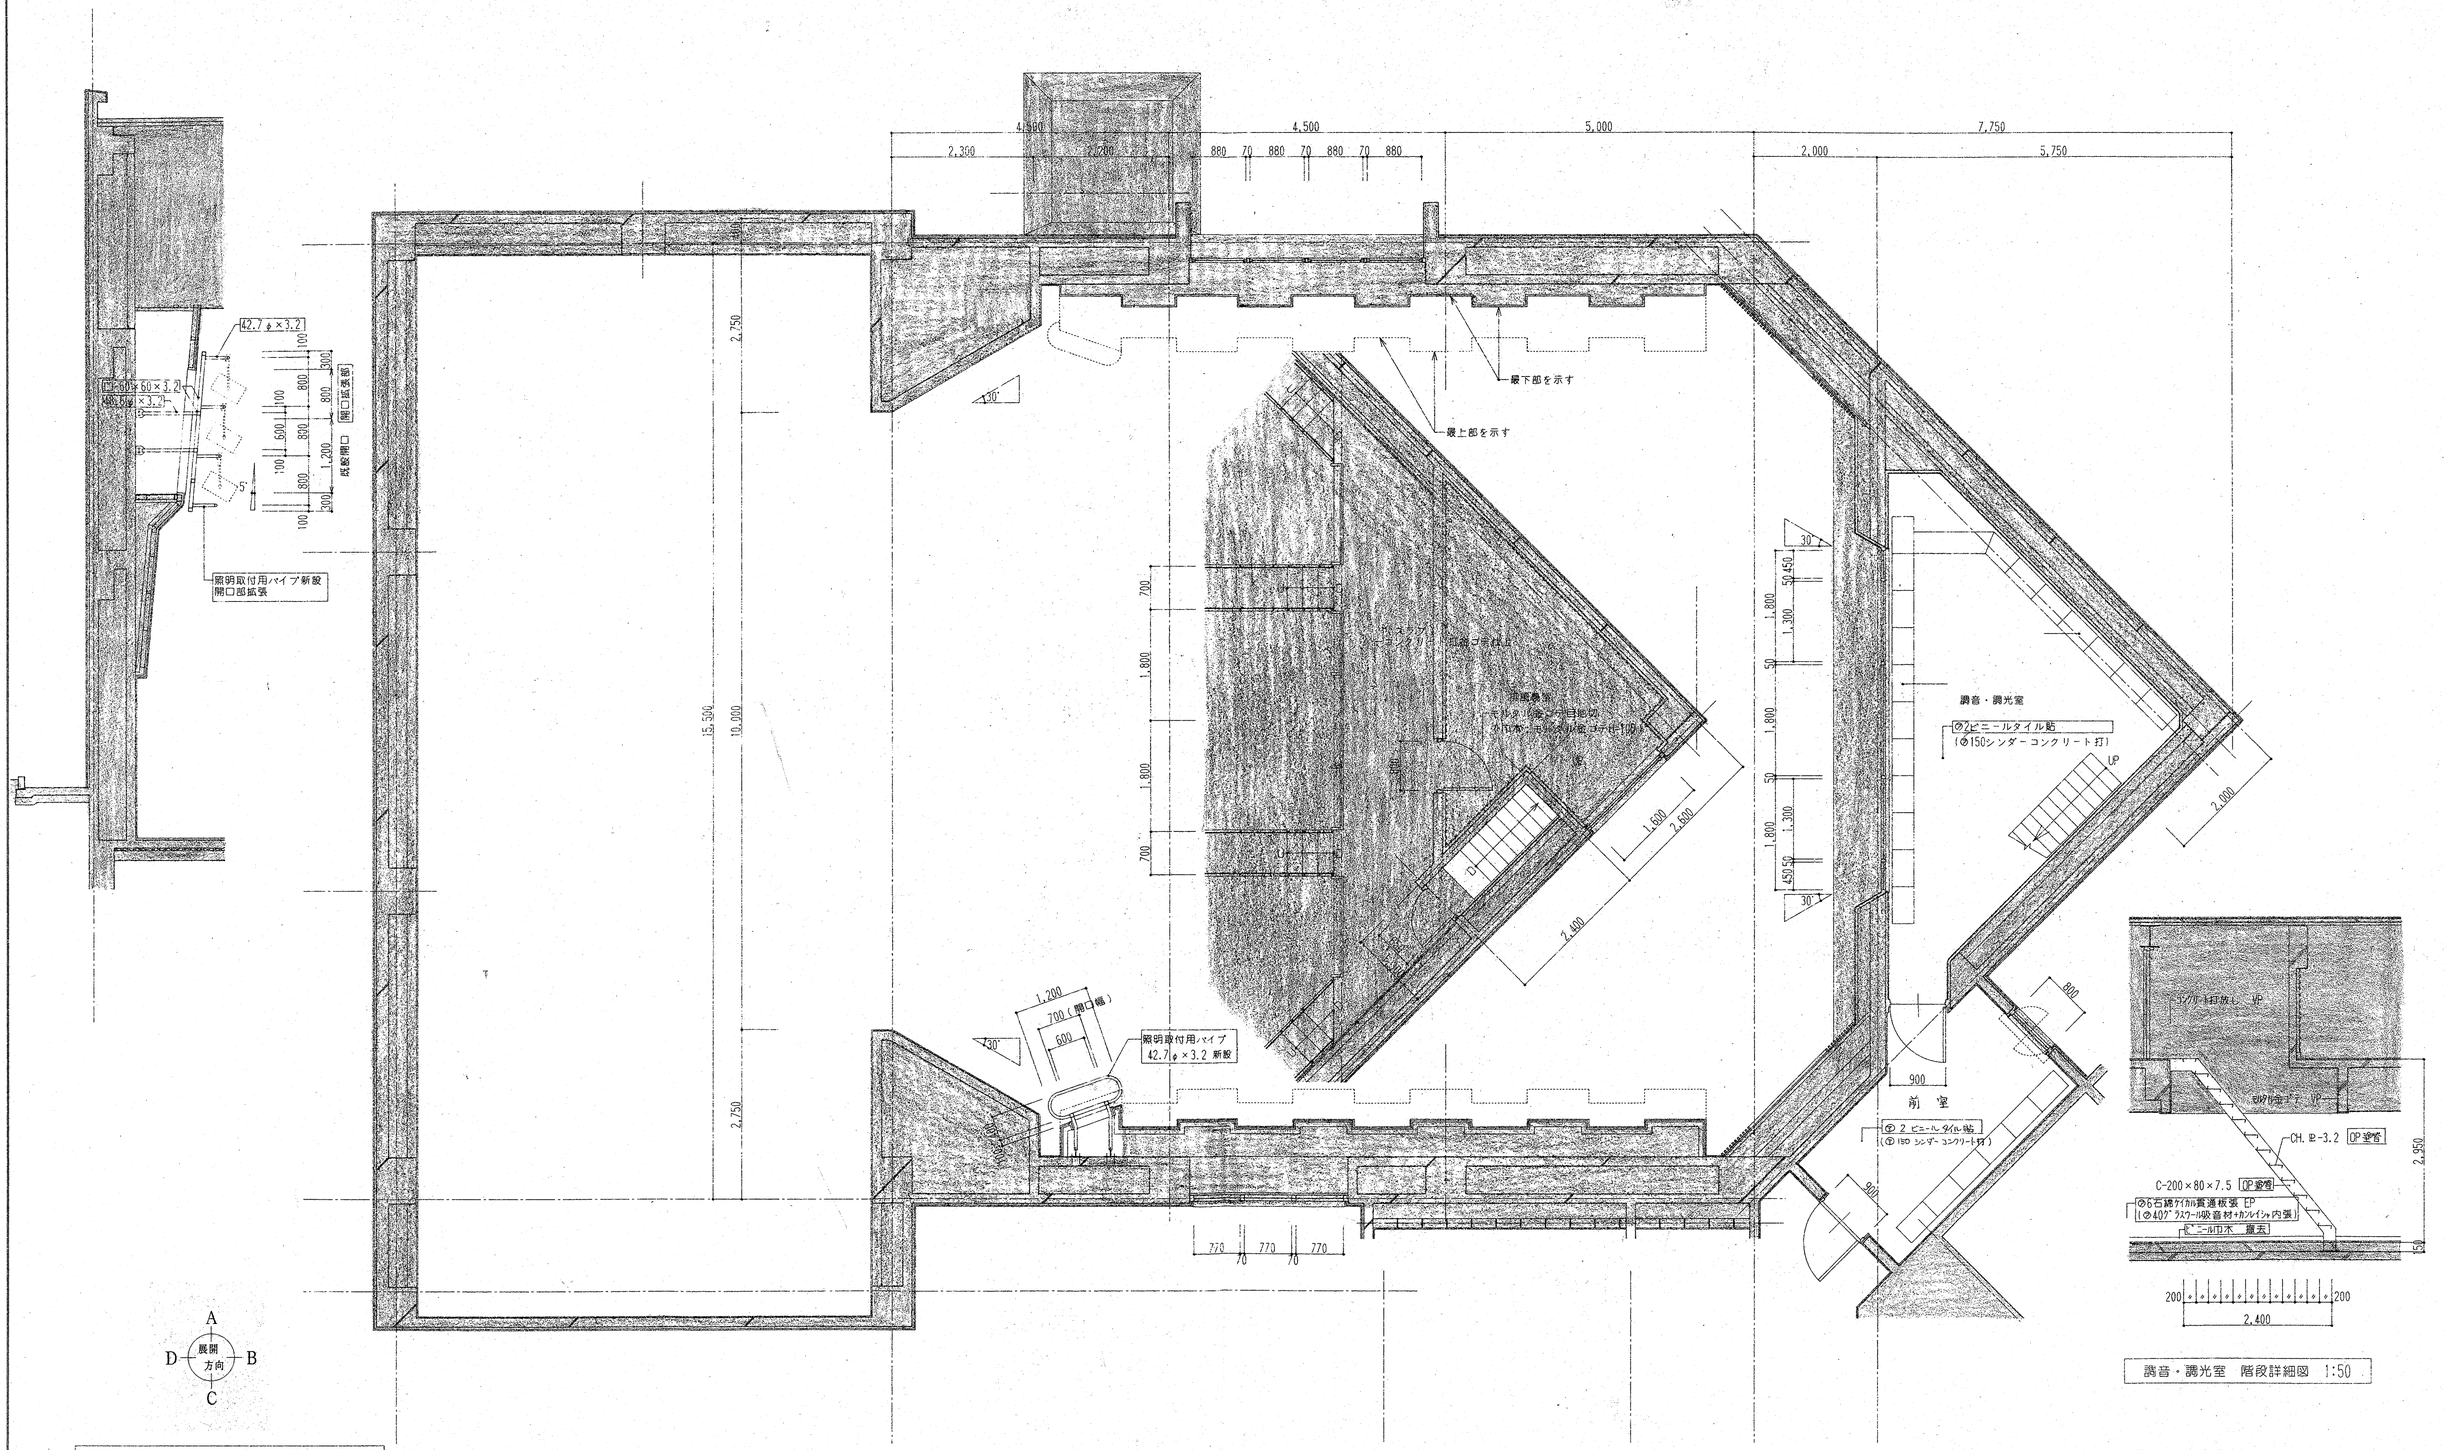


A
D 展開方向 B
C


| 凡 例 | |
|---|---|
| 文 字 | 改修部分を示す |
| | 既存のままの範囲 |

| 特記事項 | 一般共通事項 |
|---|---|
| | |


| 工事名称 | 春日市ふれあい文化センター旧館改修工事 | 図面番号 | 日付 | 所長 | 主任 | 担当 | 製図 |
|---|---|---|---|---|---|---|---|
| 図名 | 小ホール廻り平面詳細図(2) 縮尺 1:50 | A／25 意・構・電・管 | H8年 7月 31日 | | | | |

(株)手島建築設計事務所 事務所登録 1級建築士登録大臣第100719号 手島博士


調音・調光室 階段詳細図 1:50

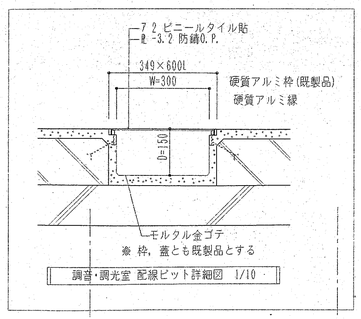


調音・調光室 配線ピット詳細図 1/10

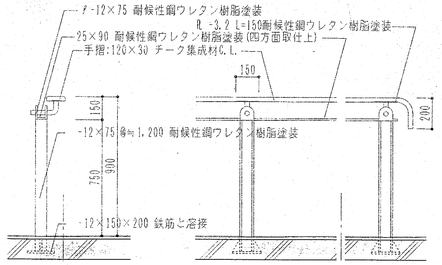


客席手摺 詳細図 1/20 新設

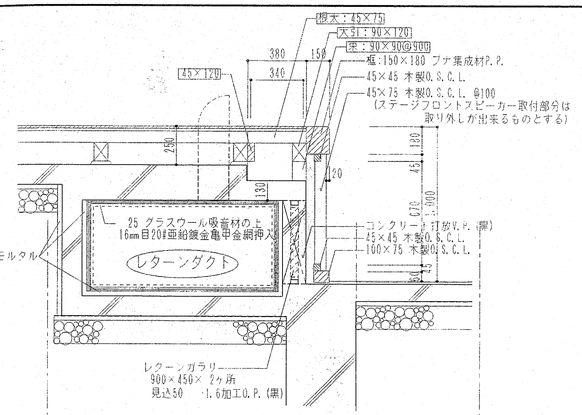

ステージ下ガラリ 詳細図 1/20

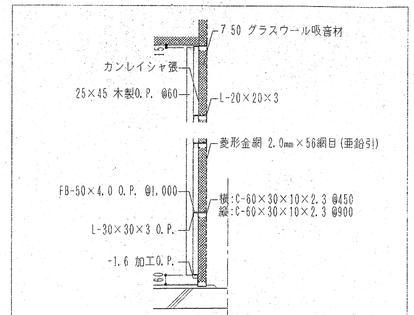

吸音壁 詳細図 1/20

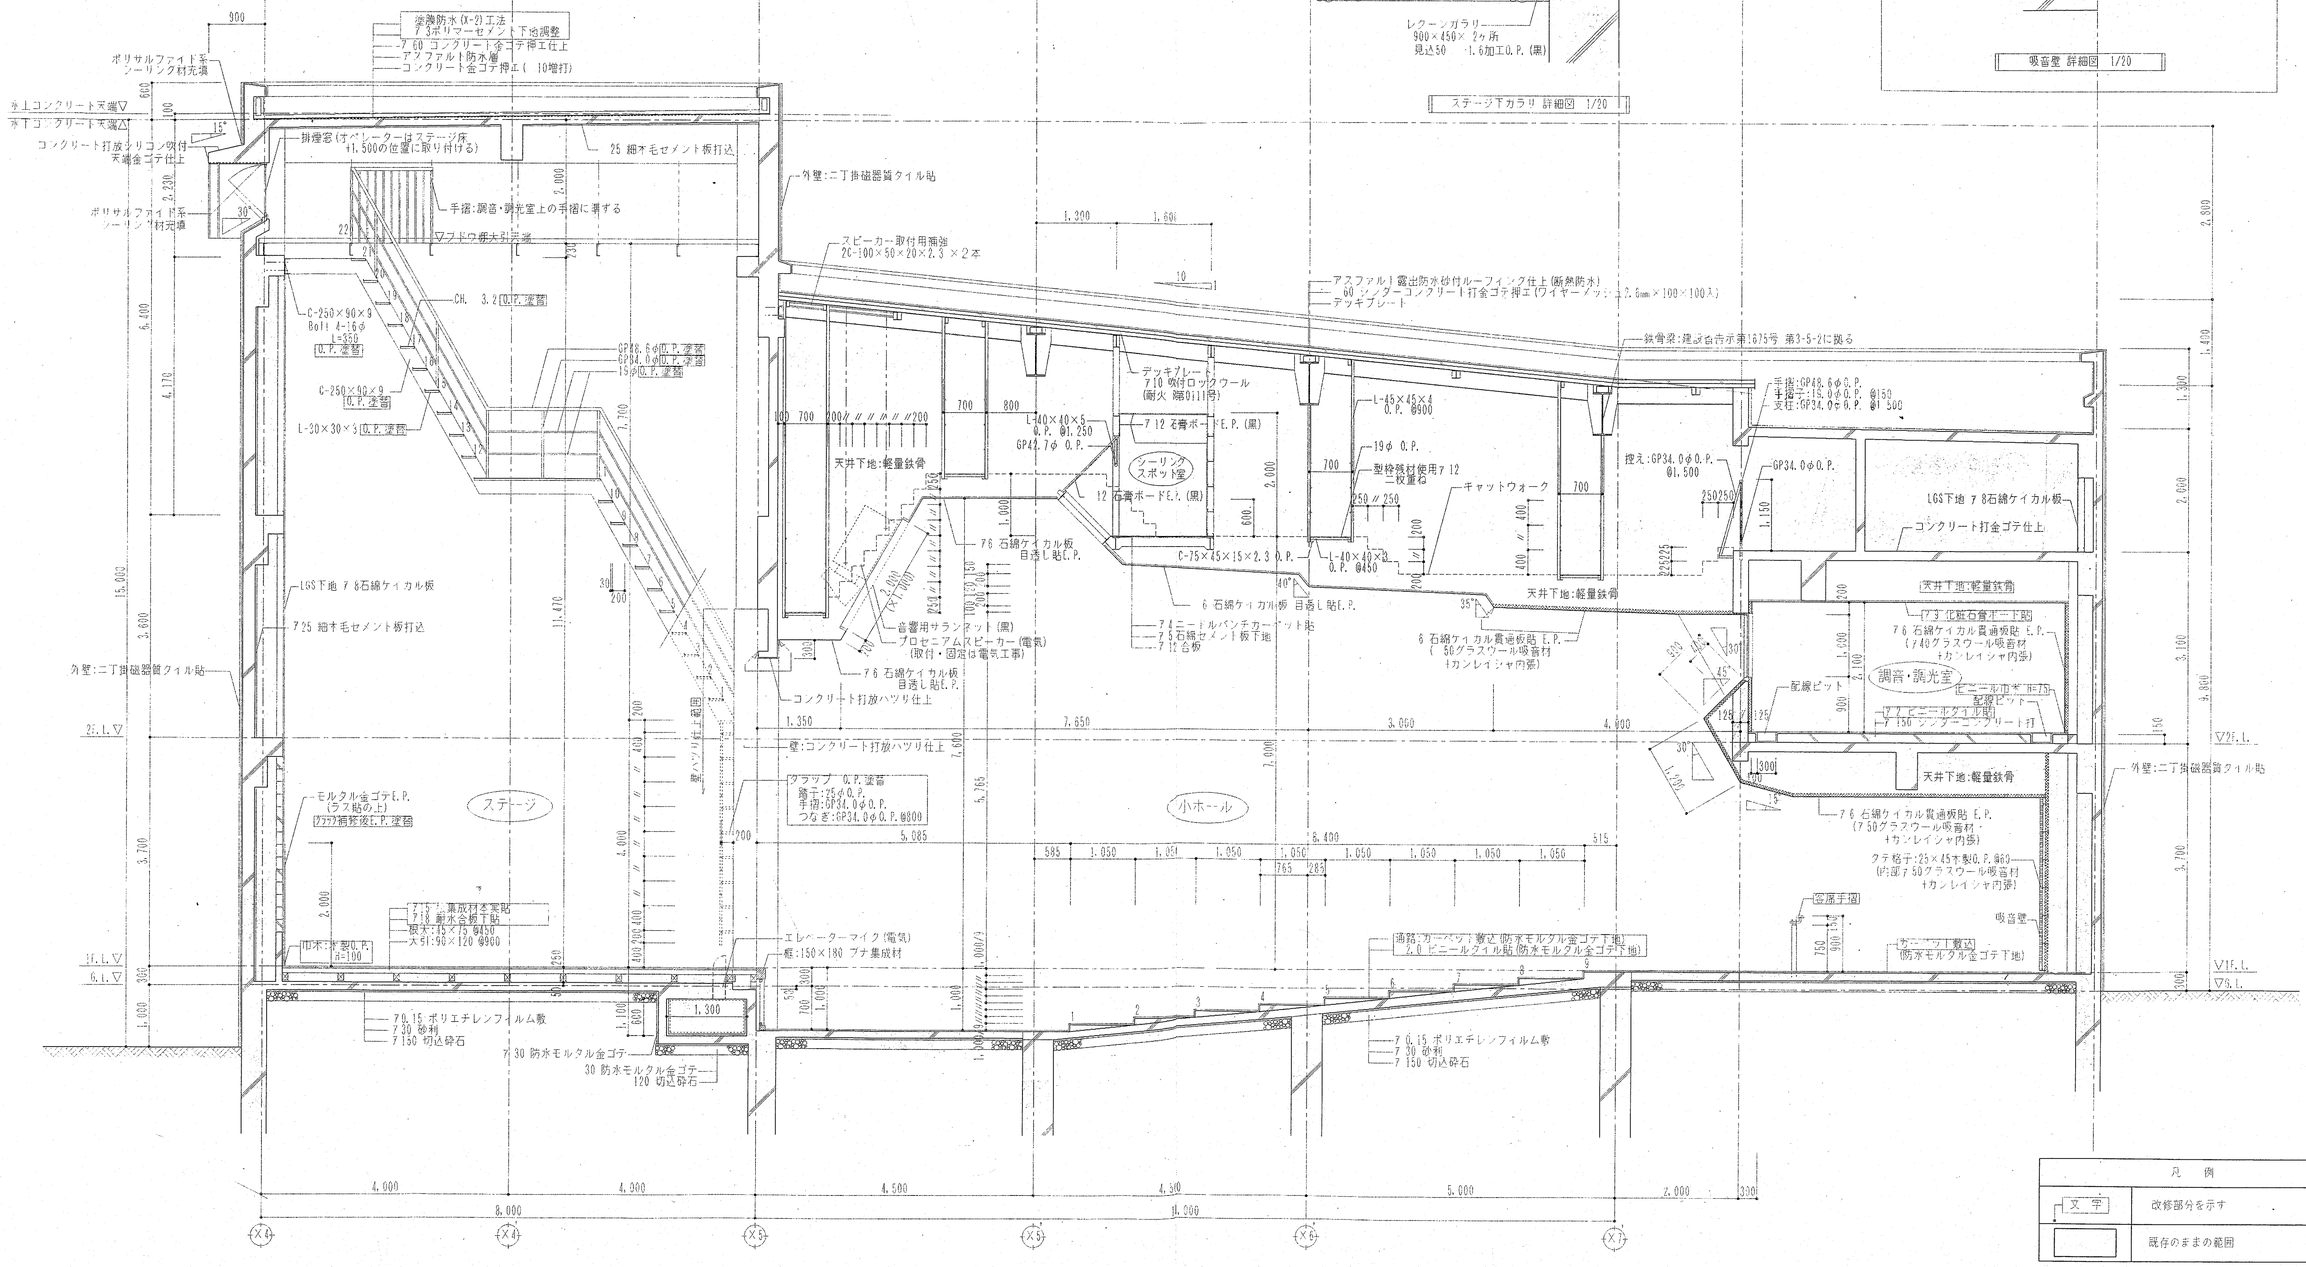




| 凡例 | |
|---|---|
| 文字 | 改修部分を示す |
| | 既存のままの範囲 |


| 特記事項 | 一般共通事項 |
|---|---|
| | |

| | | | | | | | | |
|---|---|---|---|---|---|---|---|---|
| 工事名称 | 春日ふれあい文化センター旧館改修工事 | 図面番号 | 日付 | 所長 | 主任 | 担当 | 製図 |
| 図名 | 小ホール廻り断面詳細図 | 縮尺 1:50 | A/26 意・構・電・管 | H10年 6月 30日 | | | | |

(株)手島建築設計事務所 事務所登録 1級建築士登録大臣第100719号 手島博士

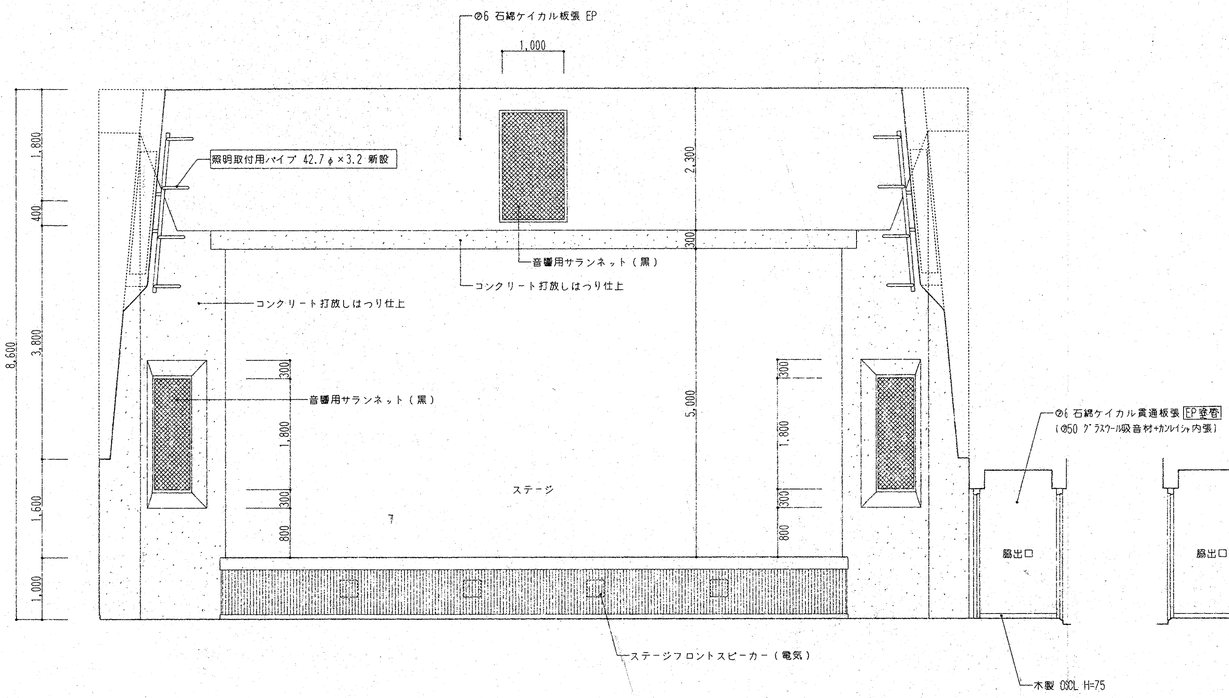

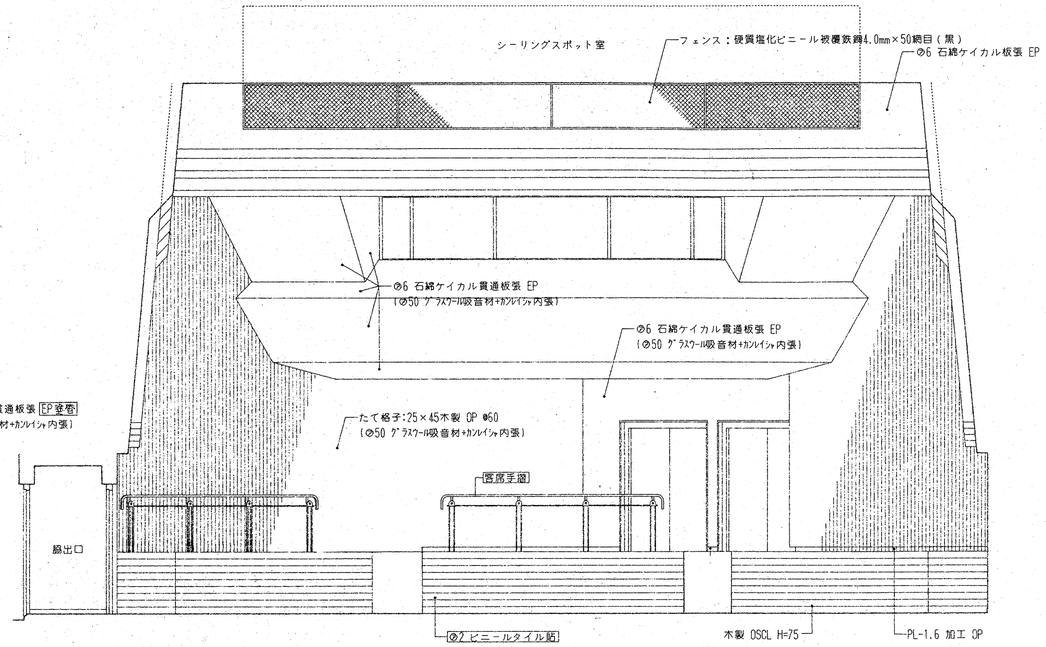


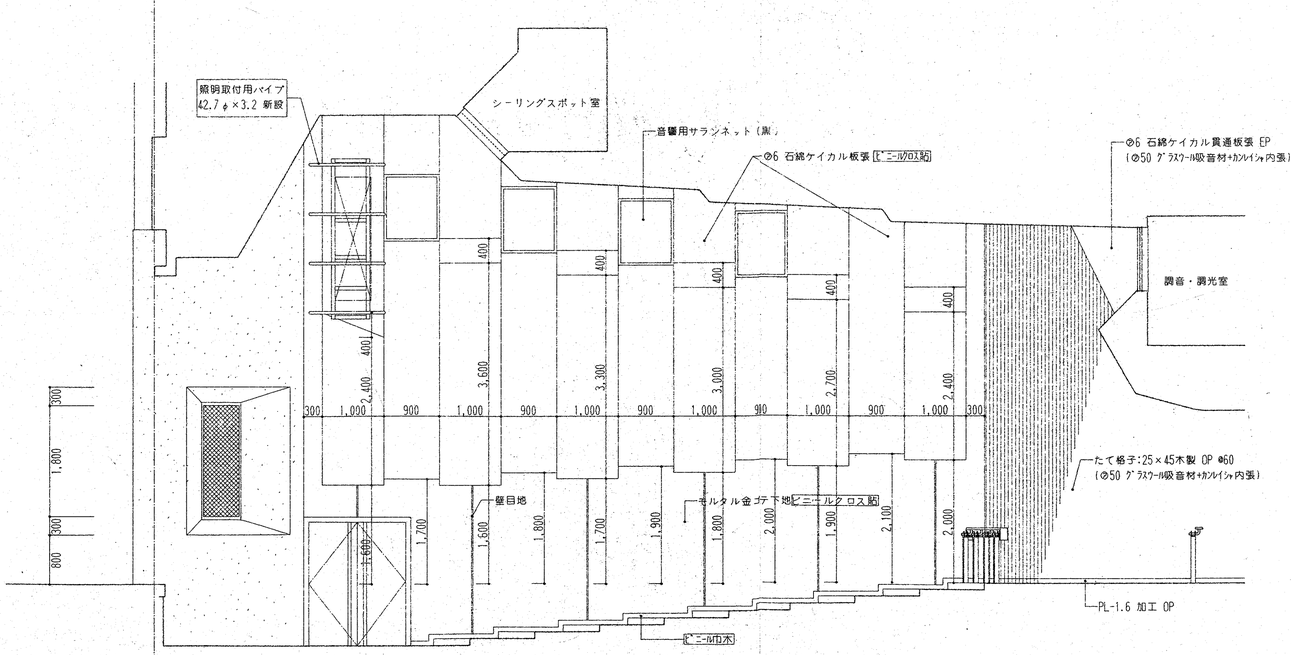
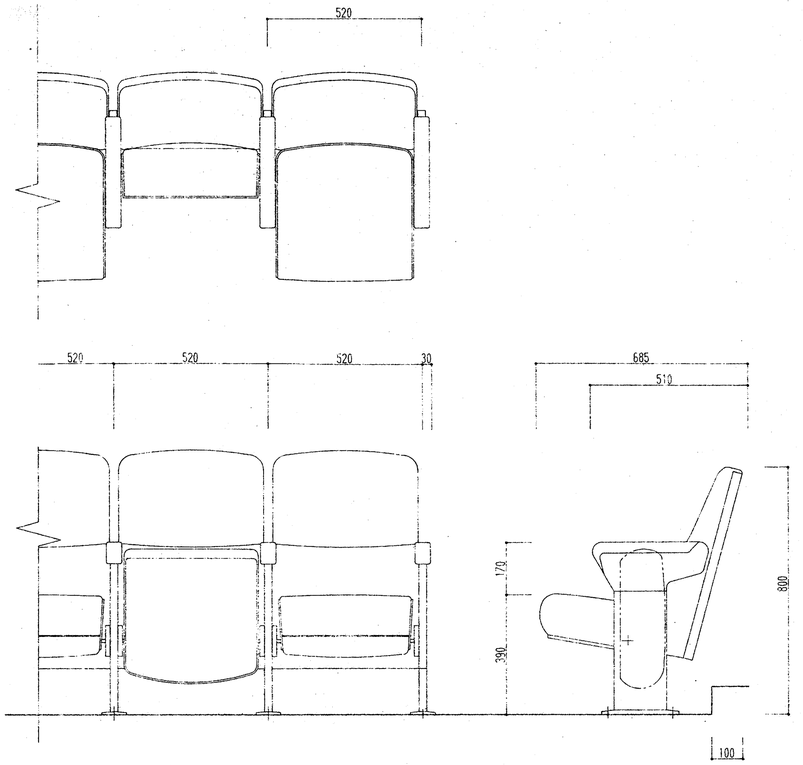




| 凡　例 | |
|---|---|
| 文　字 | 改修部分を示す |

| 特記事項 | 一般共通事項 |
|---|---|
| | |
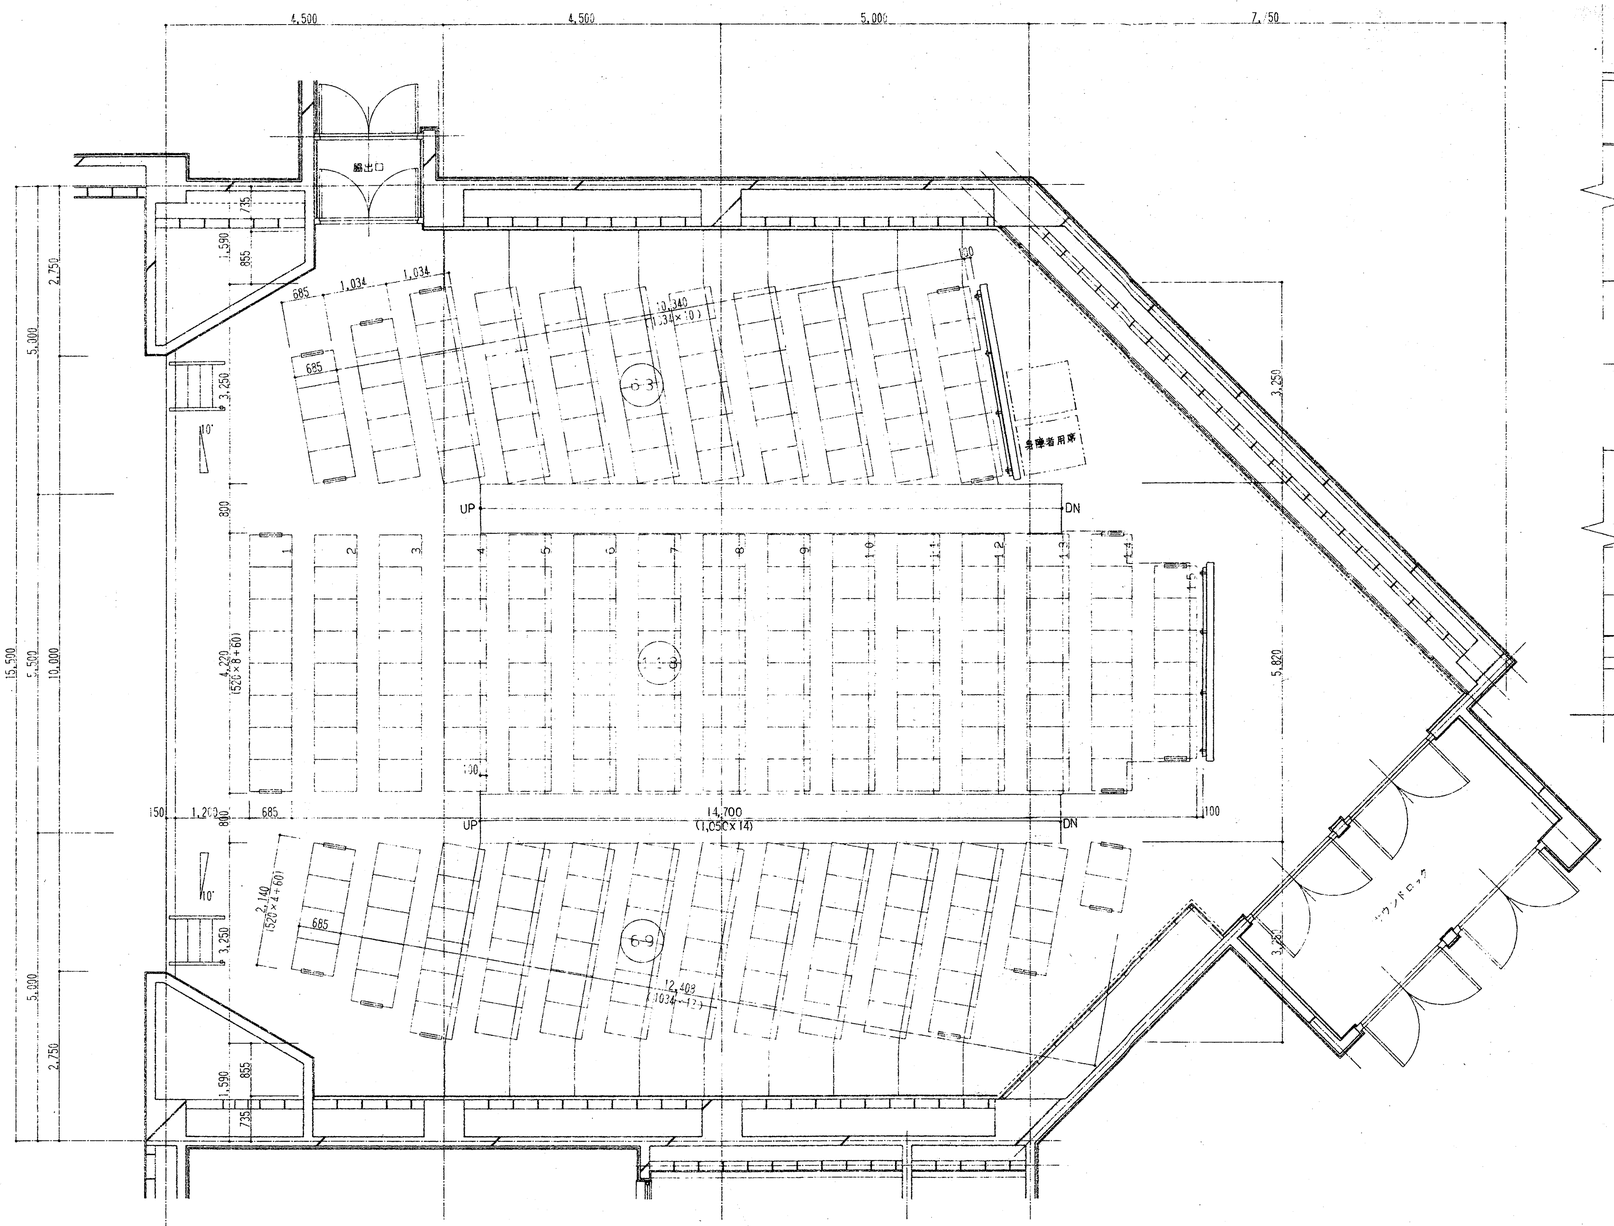
| | | | | | | | | |
|---|---|---|---|---|---|---|---|---|
| 工事名称 | 春日市ふれあい文化センター旧館改修工事 | 図面番号 A／27 | 意・構・電・管 | 日付 H10年 6月 30日 | 所長 | 主任 | 担当 | 製図 |
| 図名 | 小ホール遣り展開図 | 縮尺 1:50 | (株)手島建築設計事務所 | 事務所登録 1級建築士登録大臣第100719号 手島博士 | | | | |







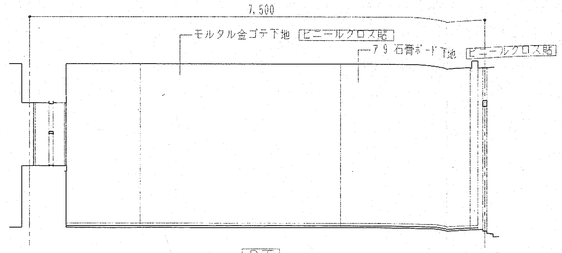

客席詳細図（参考図） S=1/10 （250席）


| | |
|---|---|
| 上張 | 平織布地 |
| 座 | 鋼板製 |
| | ウレタンフォーム |
| | 座面自動跳ね上げ |
| 背 | 成形合板 木製 |
| | 背裏 鋼板メラミン焼付塗装 |
| 肘 | 半硬質発泡ウレタン樹脂 |
| 脚 | 鋼板メラミン焼付塗装 床固定式 |

| 特記事項 | 一般共通事項 |
|---|---|
| | |


| | | | | | | | | |
|---|---|---|---|---|---|---|---|---|
| 工事名称 | 春日市ふれあい文化センター旧館改修工事 | 図面番号 | 日付 | 所長 | 主任 | 担当 | 製図 | |
| 図名 | 小ホール廻り客席詳細図 | 縮尺 1:50,10 | A／28 意・構・電・管 | H10年 6月 30日 | | | | |
| | | | (株)手島建築設計事務所 事務所登録 1級建築士登録大臣第100719号 手島博士 | | | | | |

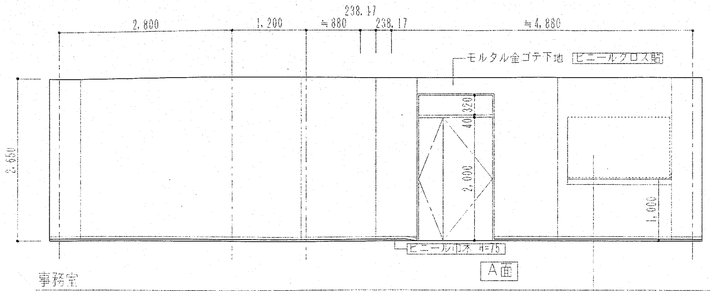





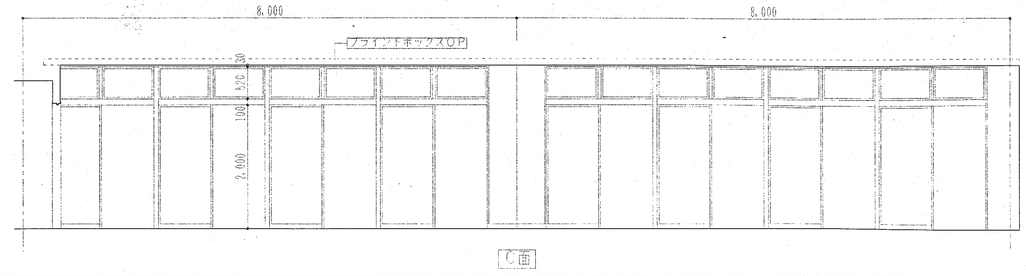

不燃線45×45 @450下地
P07 12.5の上ビニールクロス貼

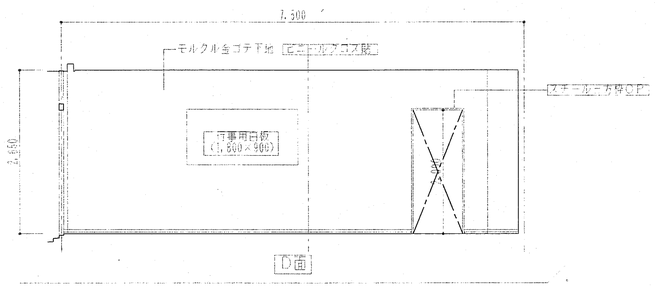

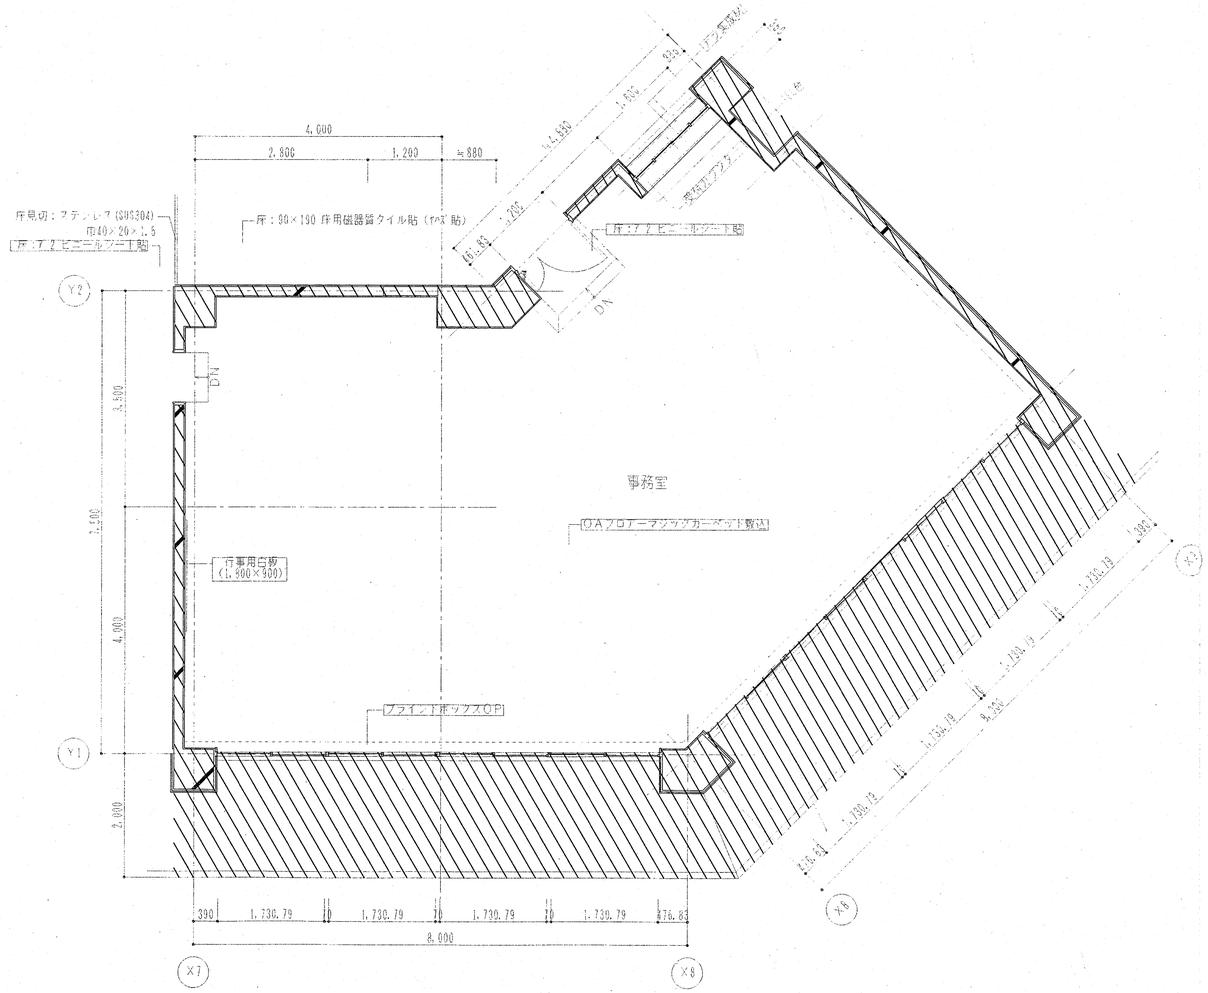

事務室廻り 平面詳細図 1:50

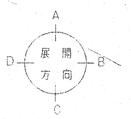



| 凡例 | |
|---|---|
| 文字 | 改修部分を示す |
| ▨ | 既存のままの範囲を示す |

| 特記事項 | 一般共通事項 |
|---|---|
| | |


| | | | | | | | | | |
|---|---|---|---|---|---|---|---|---|---|
| 工事名称 | 春日ふれあい文化センター旧館改修工事 | 図面番号 | | 日付 | 所長 | 主任 | 担当 | 製図 | |
| 図名 | 事務室廻り詳細図 | 縮尺 1:50 | A/29 意・構・電・管 | H10年 6月 30日 | | | | | |
| | | | (株)手島建築設計事務所 | 事務所登録 1級建築士登録大臣第100719号 手島博士 | | | | | |

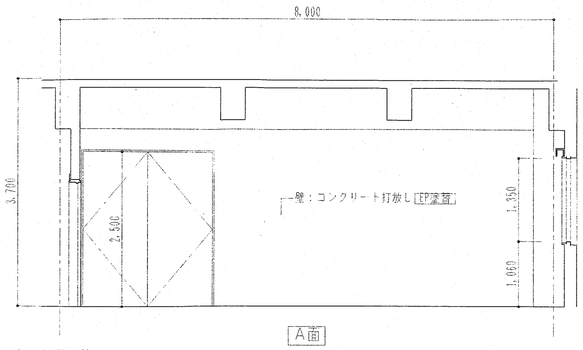



A面

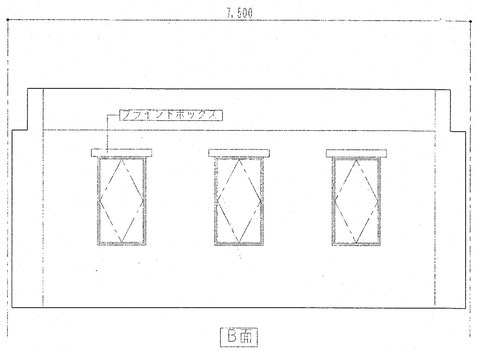


B面

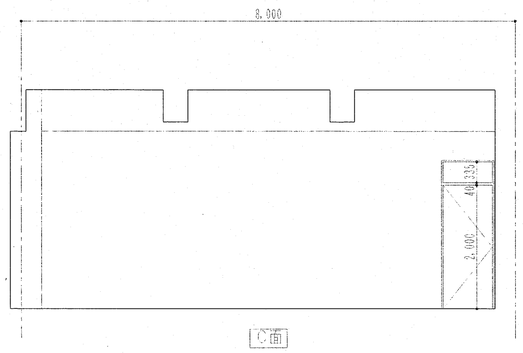



C面

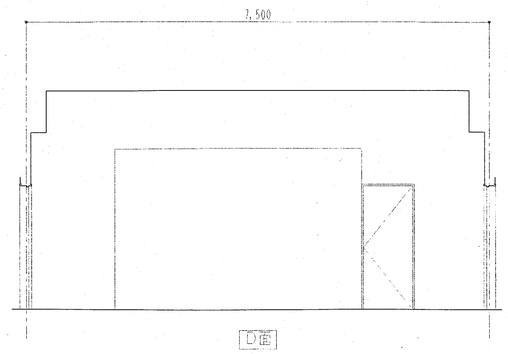


D面


倉庫（2）

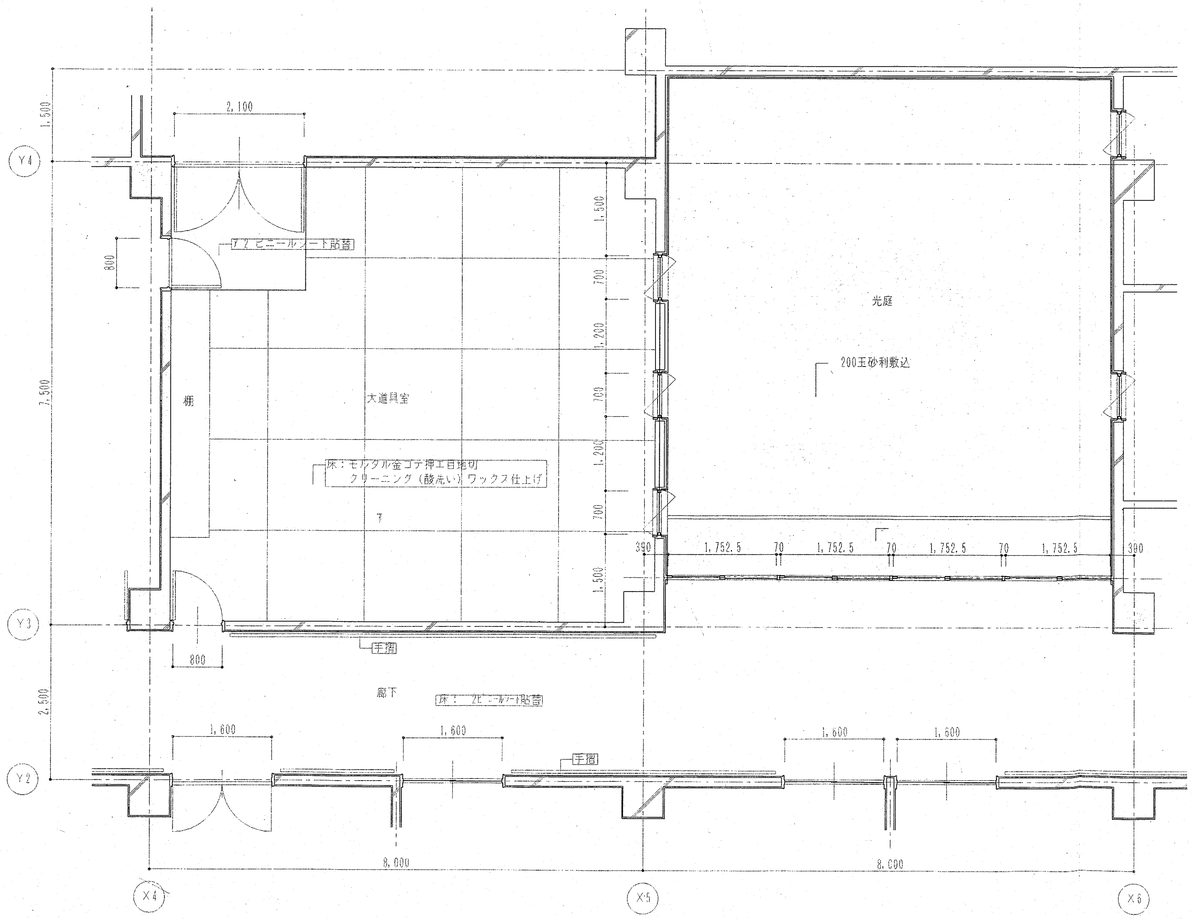




倉庫（2）廻り平面詳細図　1:50


| 凡例 | |
|---|---|
| 文字 | 改修部分を示す |
| | 既存のままの範囲を示す |


| 特記事項 | 一般共通事項 | | | | | | | | | |
|---|---|---|---|---|---|---|---|---|---|---|
| | | 工事名称 | 春日ふれあい文化センター旧館改修工事 | 図面番号 | | 日付 | 所長 | 主任 | 担当 | 製図 |
| | | 図名 | 大道具室廻り詳細図 | 縮尺 1:100 | A／30 意・構・電・管 | H10年 6月 30日 | | | | |
| | | | | | (株)手島建築設計事務所 | 事務所登録 1級建築士登録大臣第100719号 手島博士 | | | | |

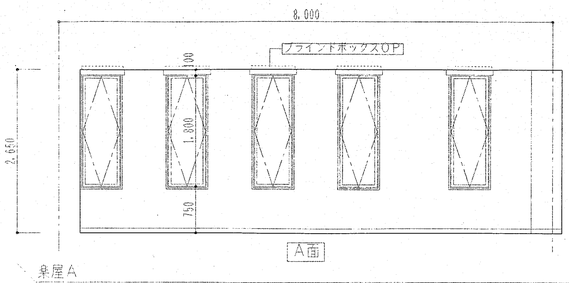


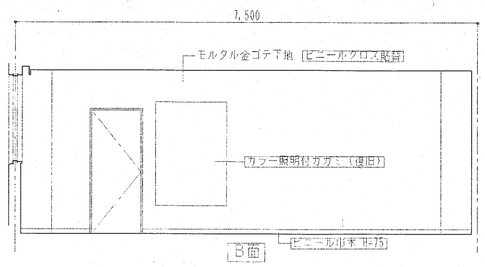


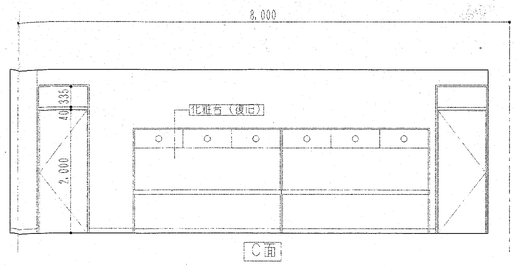
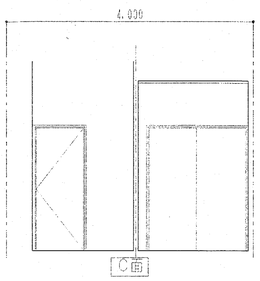


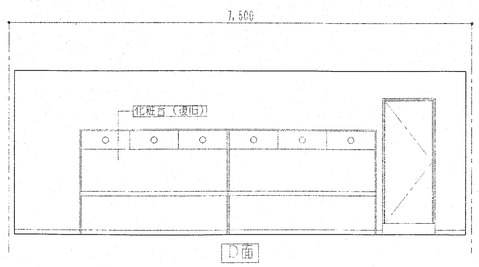
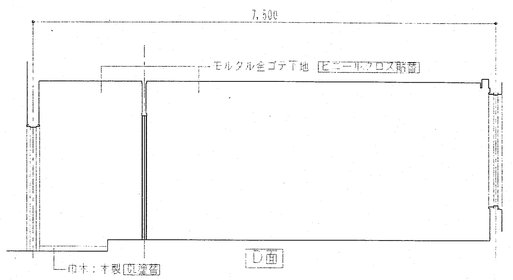


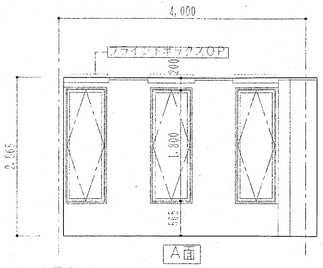
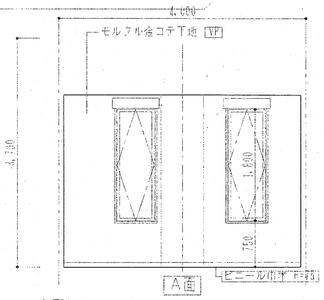


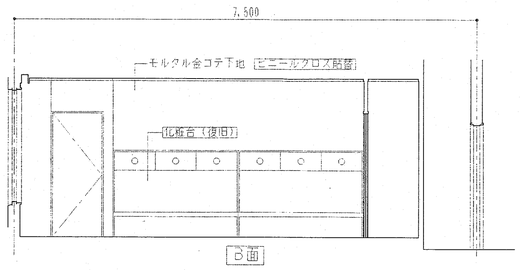
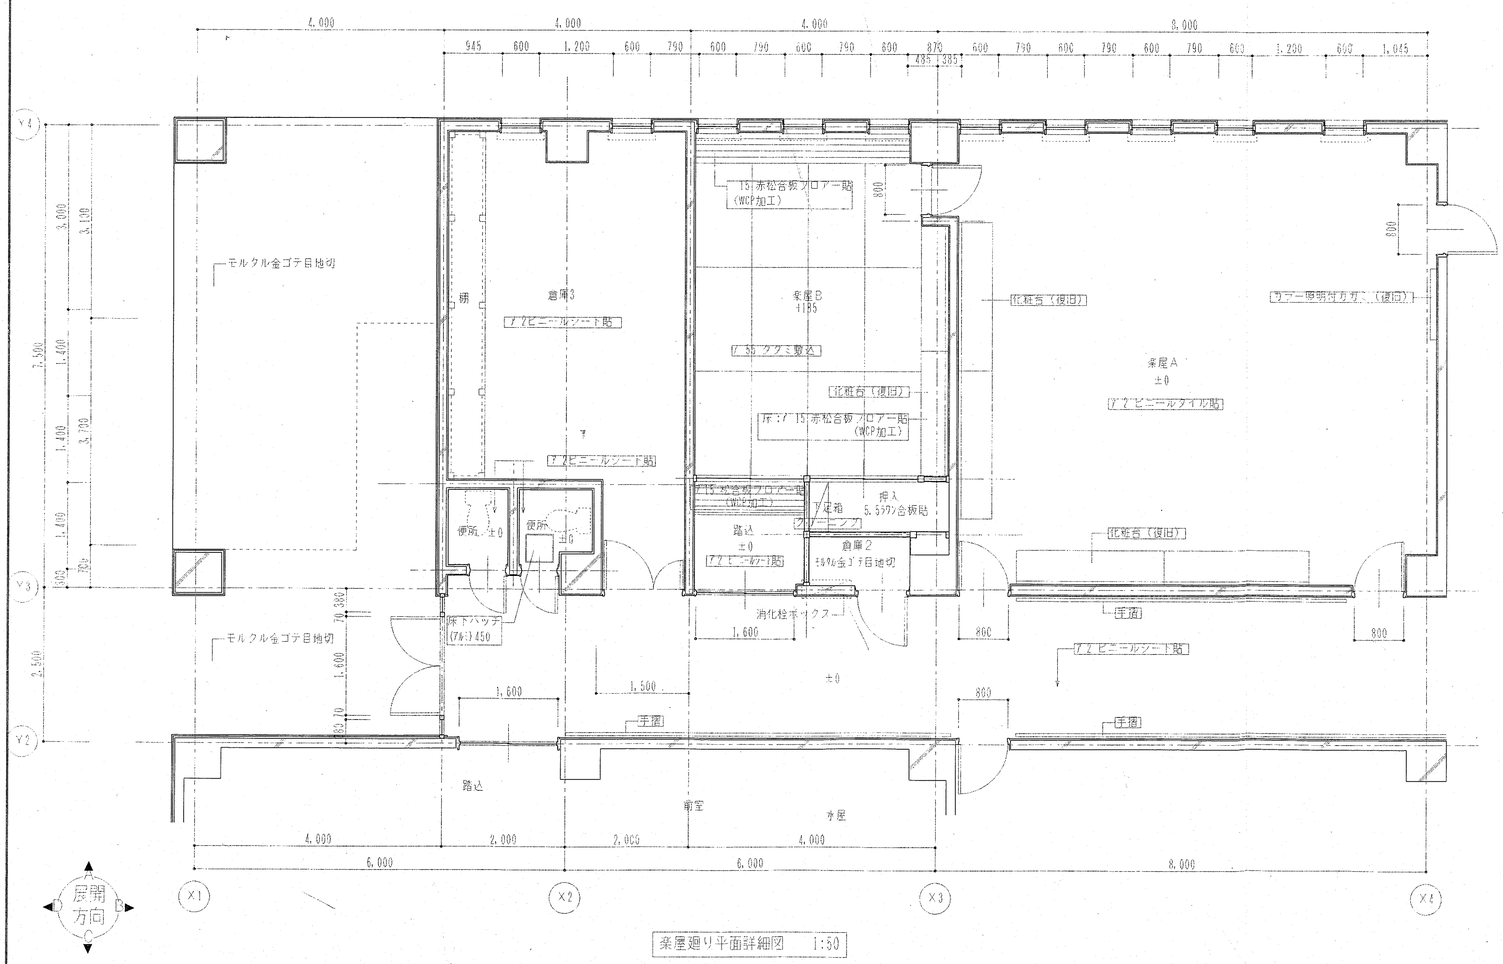


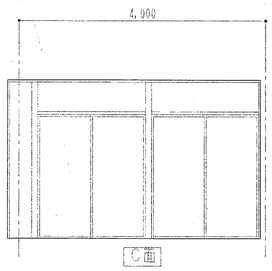
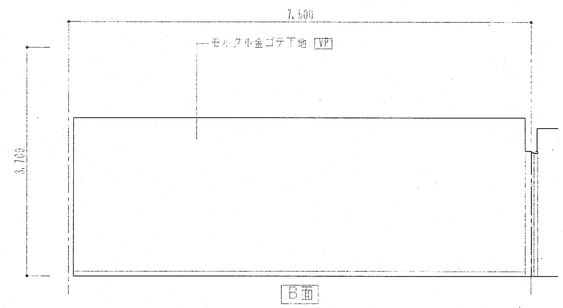



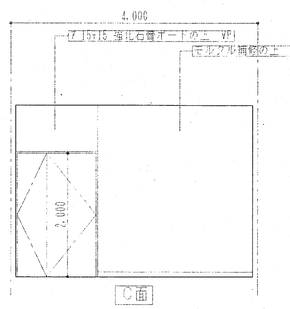



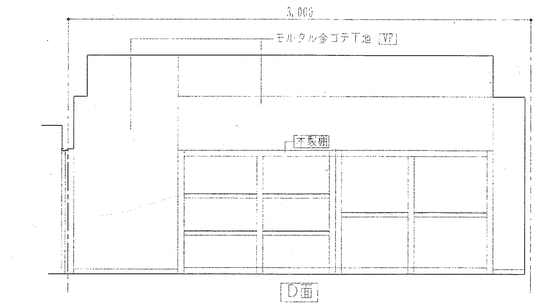



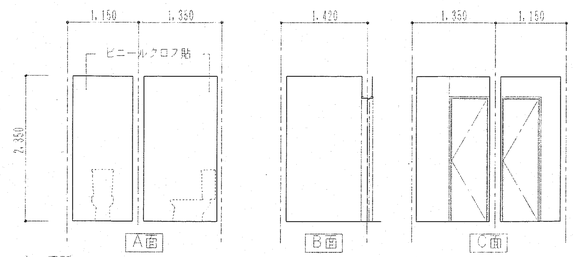



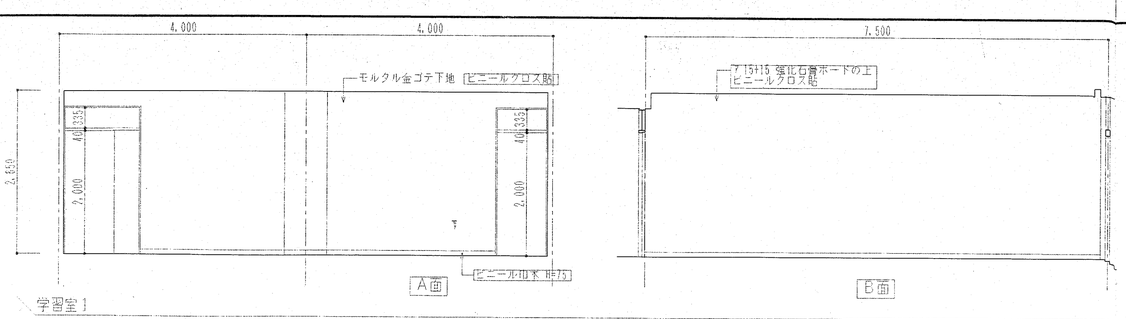



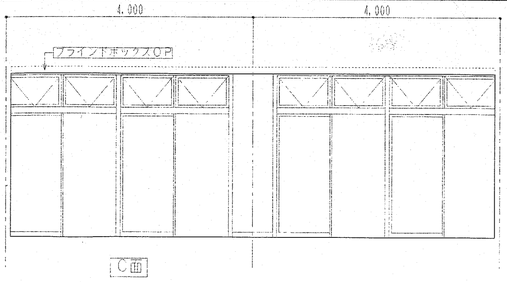

| 凡例 | |
|---|---|
| 文字 | 改修部分を示す |
| | 既存のままの範囲を示す |


| 特記事項 | 一般共通事項 |
|---|---|
| | |


| | | | | | | | | | |
|---|---|---|---|---|---|---|---|---|---|
| 工事名称 | 春日ふれあい文化センター旧館改修工事 | 図面番号 | 日付 | 所長 | 主任 | 担当 | 製図 | | |
| 図名 | 楽屋廻り詳細図 | 縮尺 1:50 | A/31 意・構・電・管 | H10年6月30日 | | | | | |
| | | | (株)手島建築設計事務所 事務所登録 1級建築士登録大臣第100719号 手島博士 | | | | | | |





学習室




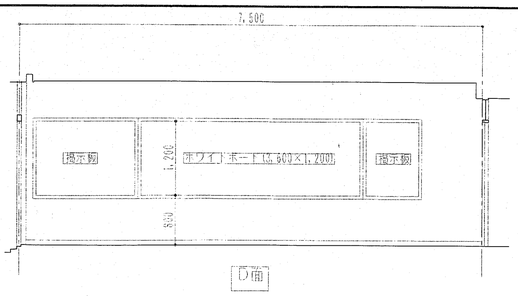


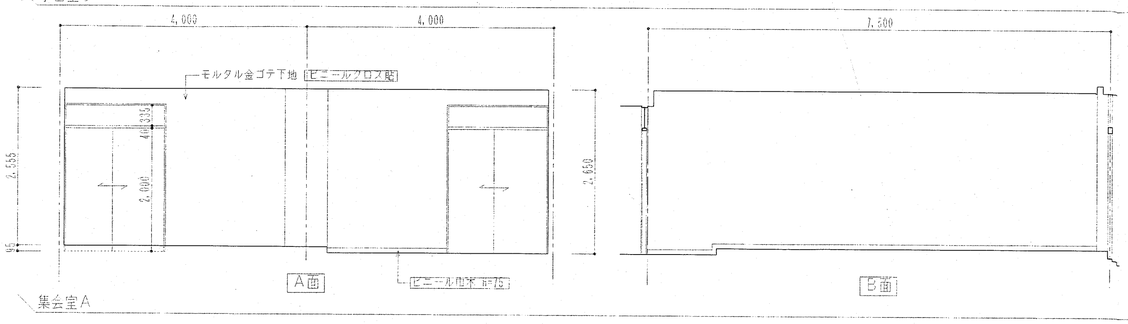
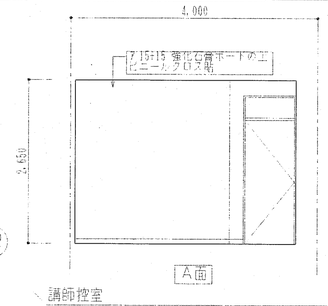

集会室A

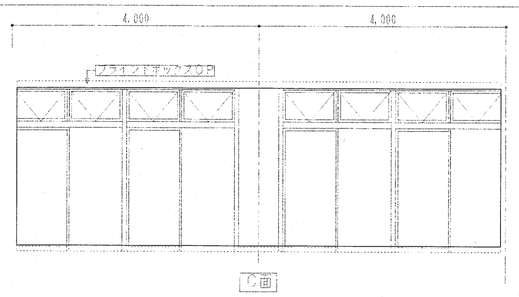




| 凡　例 | |
|---|---|
| 文字 | 改修部分を示す |
| | 既存のままの範囲を示す |

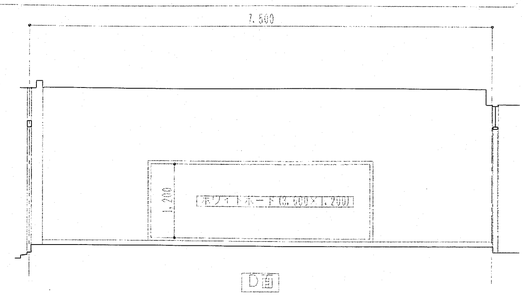


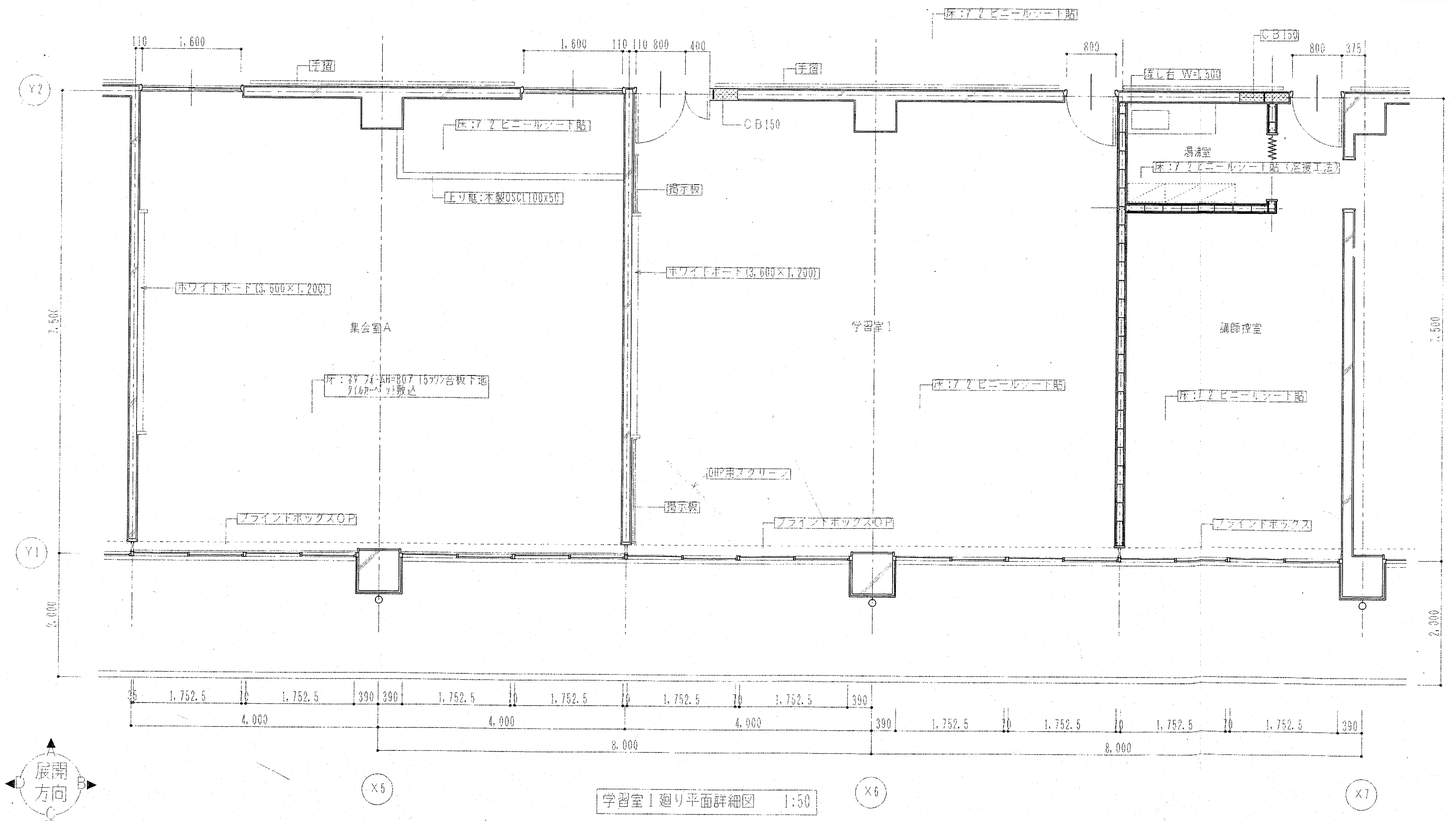



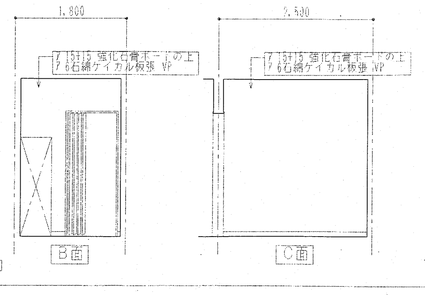


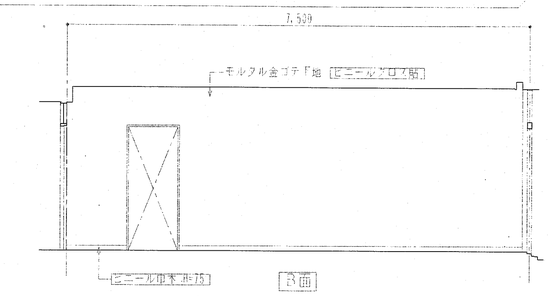

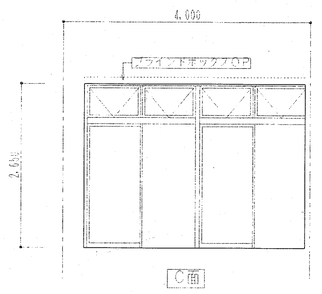講師控室

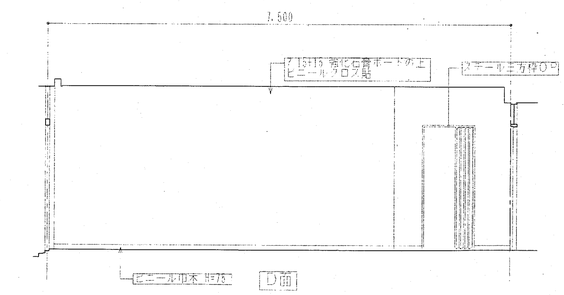

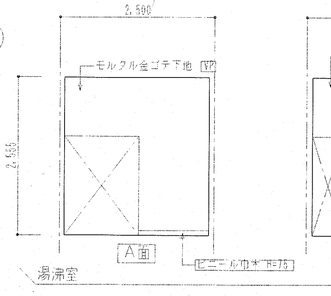



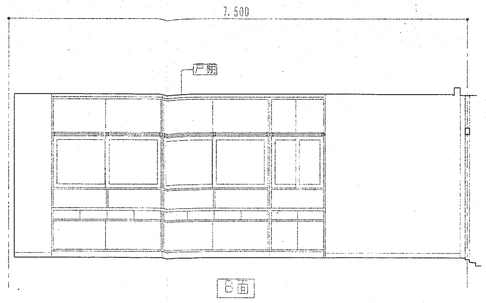

湯沸室


| 特記事項 | 一般共通事項 |
|---|---|
| | |


| 工事名称 | 春日ふれあい文化センター旧館改修工事 | 図面番号 | 日付 | 所長 | 主任 | 担当 | 製図 |
|---|---|---|---|---|---|---|---|
| 図名 | 学習室1廻り詳細図 展開図 | A/32 意・構・電・管 | H10年 6月 30日 | | | | |
| | | 縮尺 1:50 | (株)手島建築設計事務所 事務所登録 1級建築士登録大臣第100719号 手島博士 | | | | |

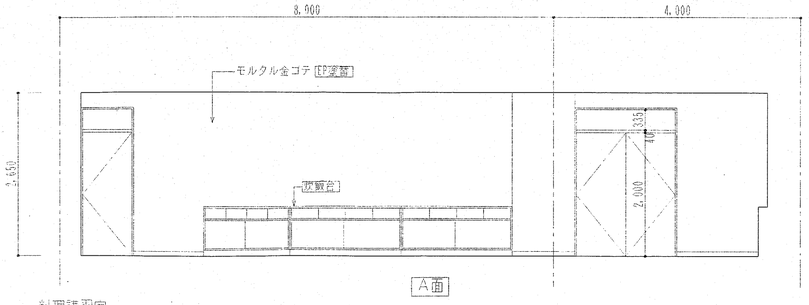




料理講習室




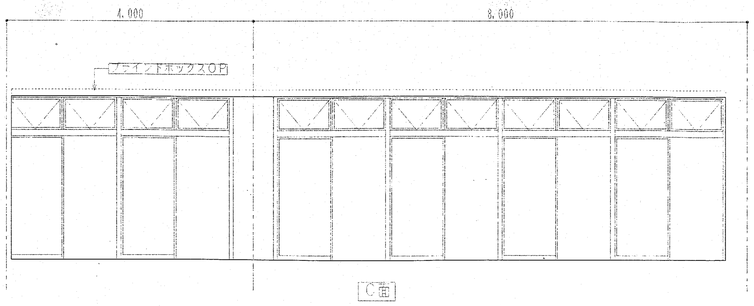


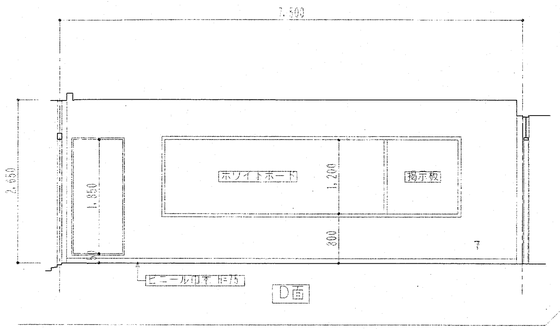
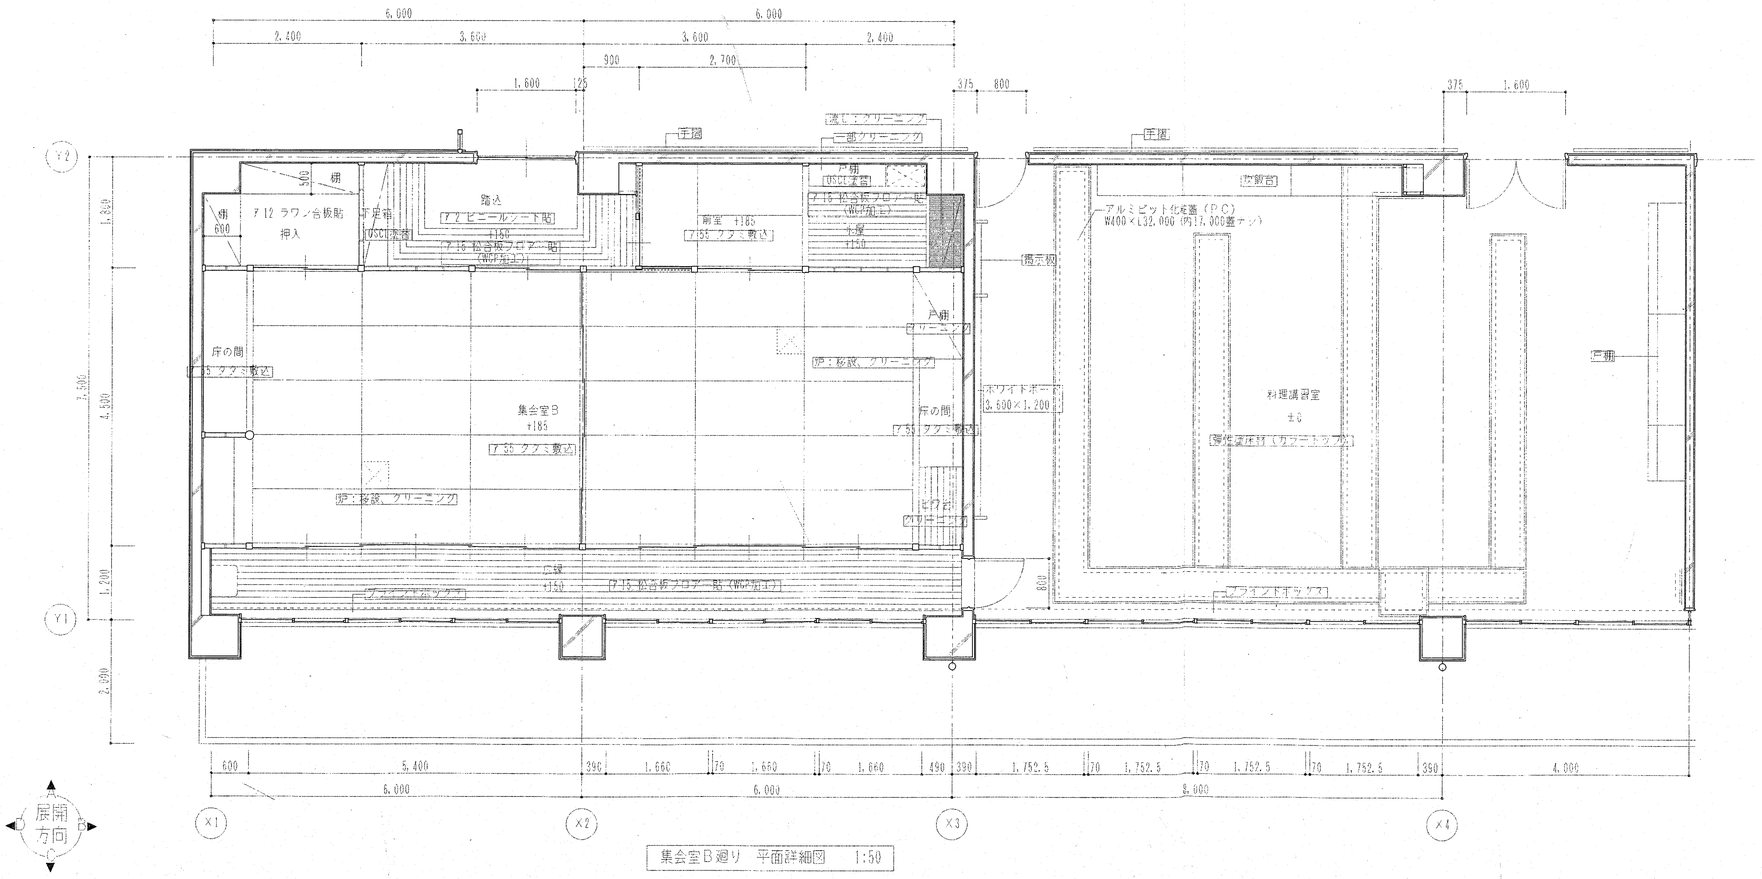


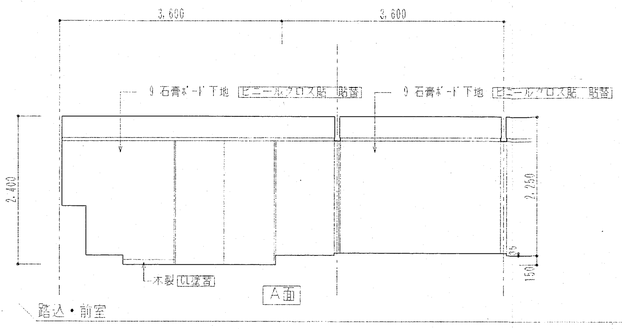
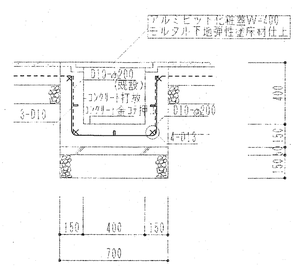


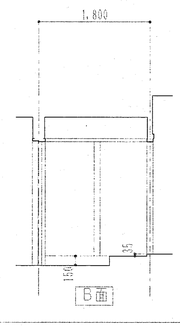

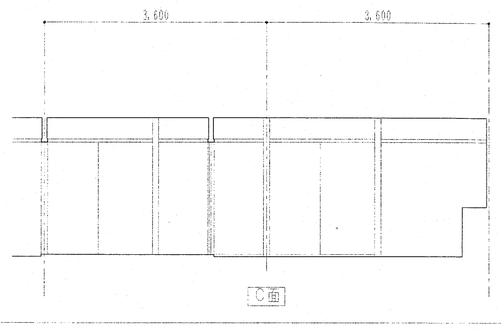路込・前室

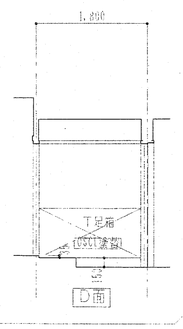


集会室B廻り 平面詳細図 1:50


ピット断面詳細図 1:20





| 凡例 | |
|---|---|
| 文字 | 改修部分を示す |
| | 既存のままの範囲を示す |

| 特記事項 | 一般共通事項 |
|---|---|
| | |


| | | | | | | | | | |
|---|---|---|---|---|---|---|---|---|---|
| 工事名称 | 春日ふれあい文化センター旧館改修工事 | 図面番号 | | 日付 | 所長 | 主任 | 担当 | 製図 | |
| 図名 | 集会室B廻り詳細図（1） | 縮尺 1:50 | A／33 意・構・電・管 | H1年 6月 30日 | | | | | |
| | | | (株)手島建築設計事務所 事務所登録 1級建築士登録大臣第100719号 手島博士 | | | | | | |

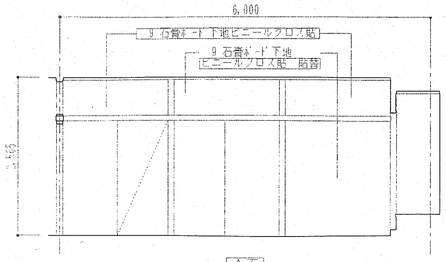



集会室B　A面

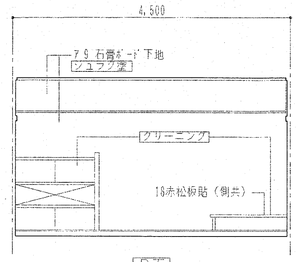



B面

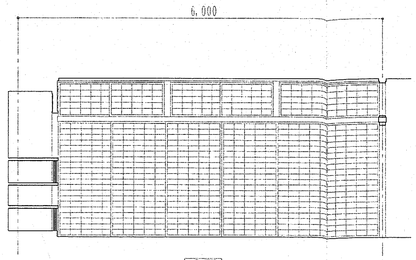



C面

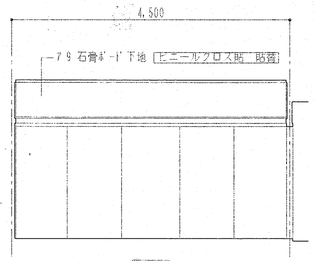



D面

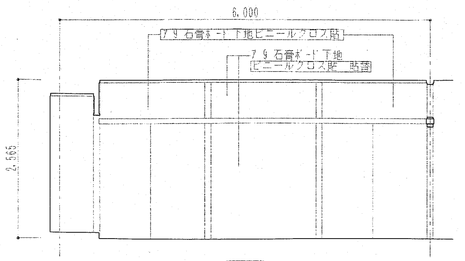



老人集会室　A面

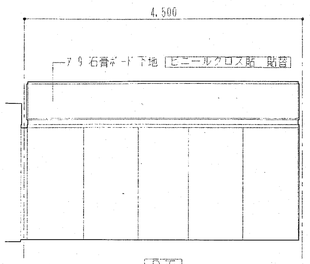



B面

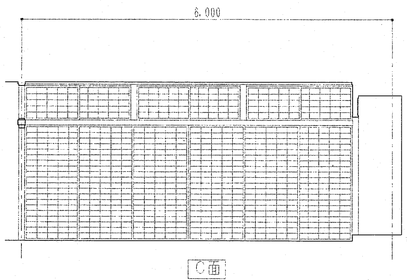


C面

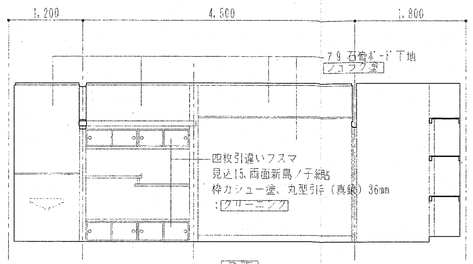


D面

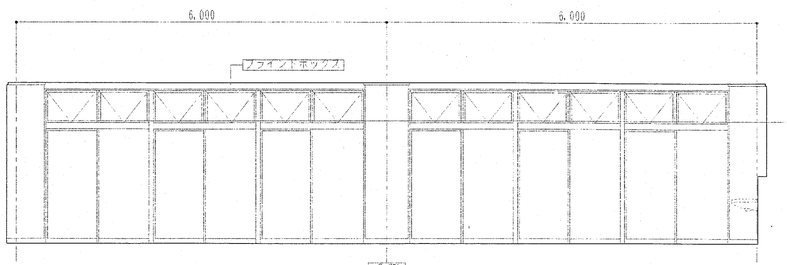



C面

凡例

| 文字 | 改修部分を示す |
|---|---|

| 特記事項 | 一般共通事項 |
|---|---|
| | |


| | | | | | | | | | |
|---|---|---|---|---|---|---|---|---|---|
| 工事名称 | 春日ふれあい文化センター旧館改修工事 | 図面番号 | 日付 | 所長 | 主任 | 担当 | 製図 | | |
| 図名 | 集会室B廻り詳細図（2） | 縮尺 1:50 | A/34 意・構・電・管 | H10年 6月 30日 | | | | | |
| | | | (株)手島建築設計事務所 事務所登録 1級建築士登録大臣第100719号 手島博士 | | | | | | |

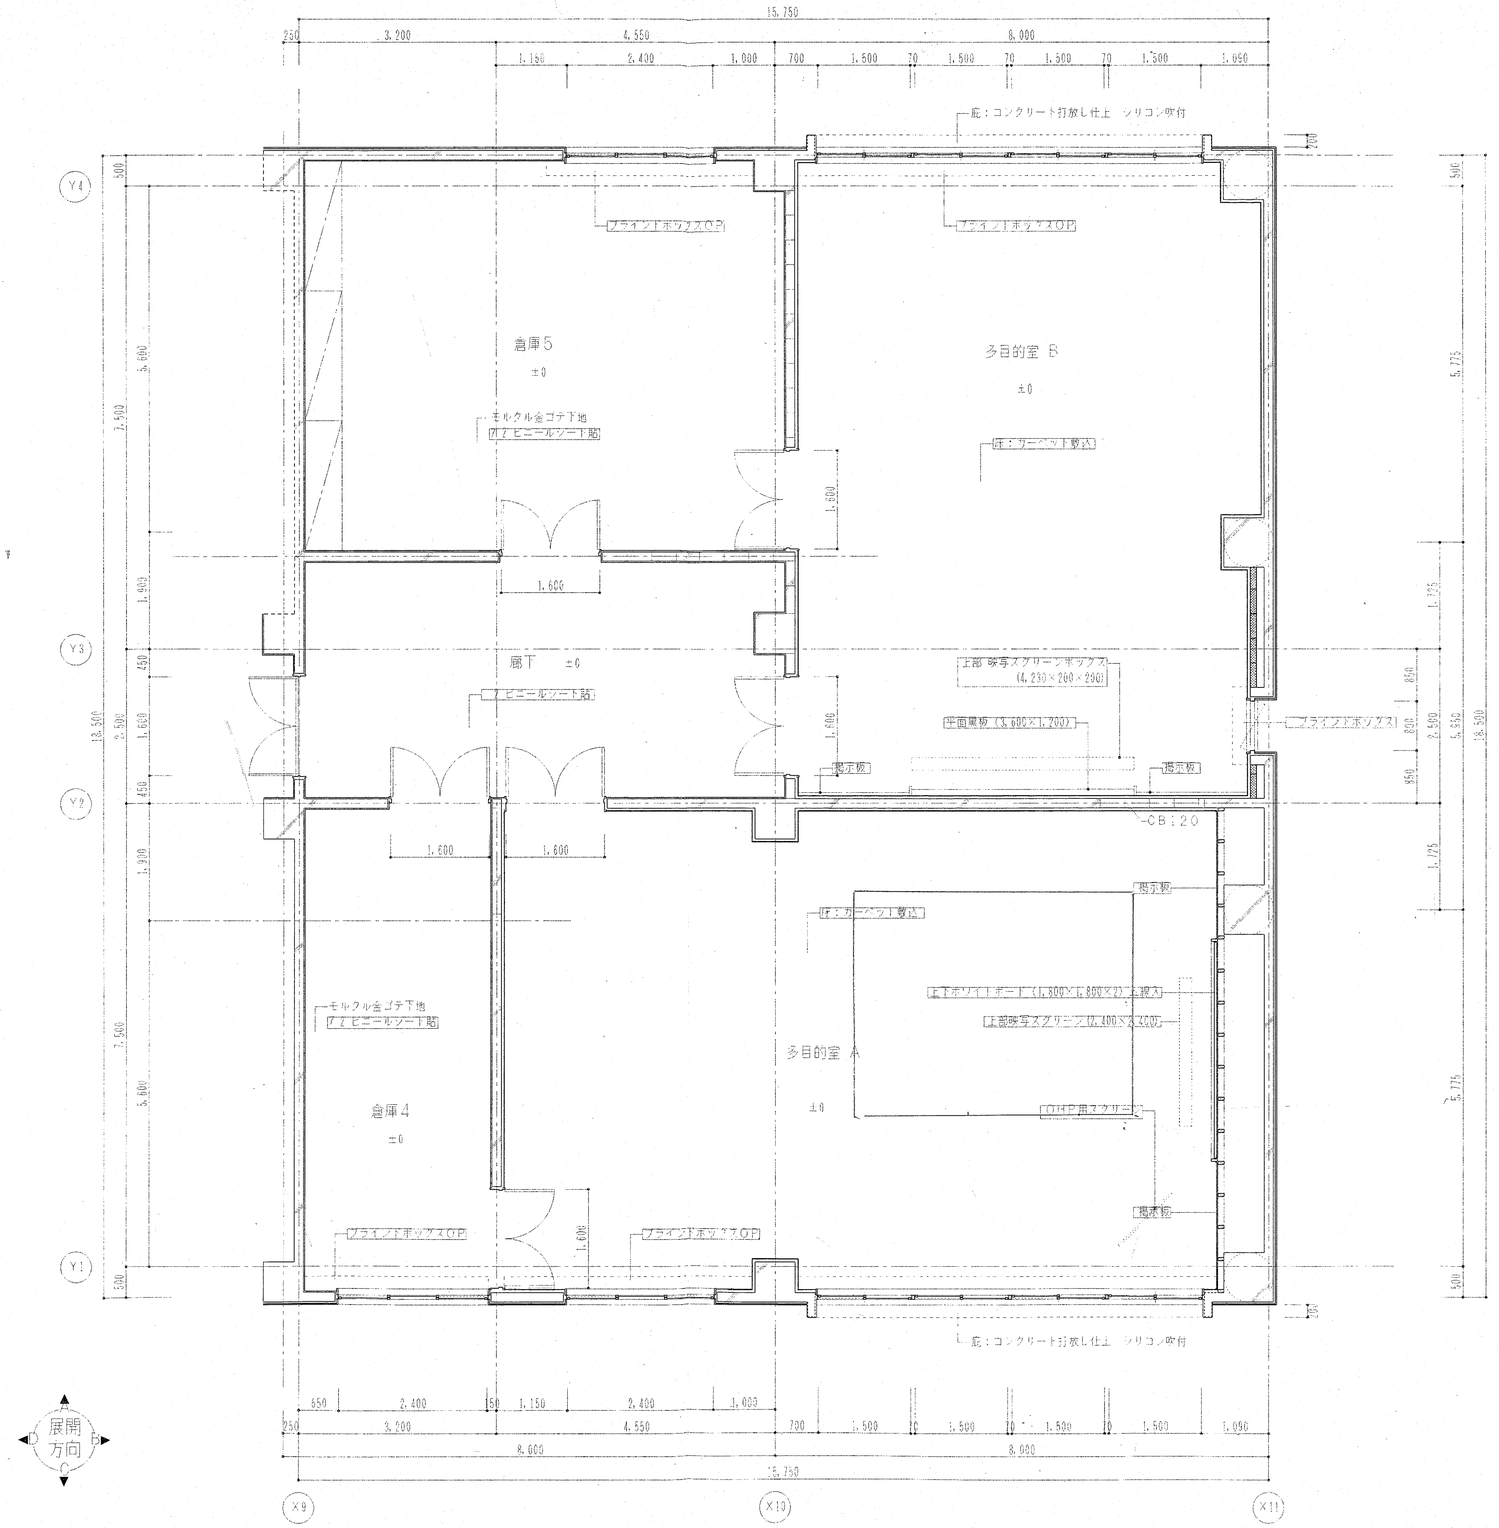



多目的室廻り 詳細図 1:50

| 凡例 | |
|---|---|
| 文字 | 改修部分を示す |
| | 既存のままの範囲を示す |

| 特記事項 | 一般共通事項 | | | | | | | | |
|---|---|---|---|---|---|---|---|---|---|
| | | 工事名称 | 春日ふれあい文化センター旧館改修工事 | 図面番号 | 日付 | 所長 | 主任 | 担当 | 製図 |
| | | 図名 | 多目的室廻り 詳細図 | 縮尺 1:50 | A/35 意・構・電・管 | H16年 6月 30日 | | | |
| | | | | | (株)手島建築設計事務所 事務所登録 1級建築士登録大臣第100719号 手島博士 | | | | |

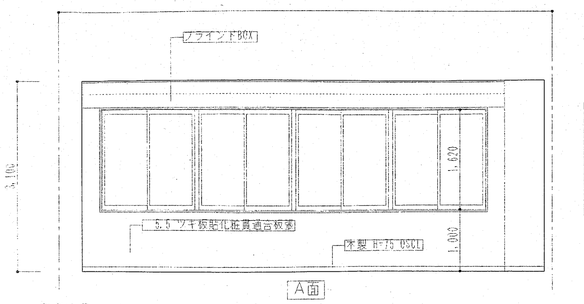



A面

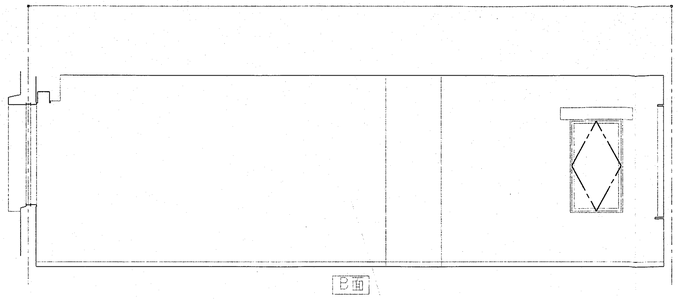


B面


音楽室B

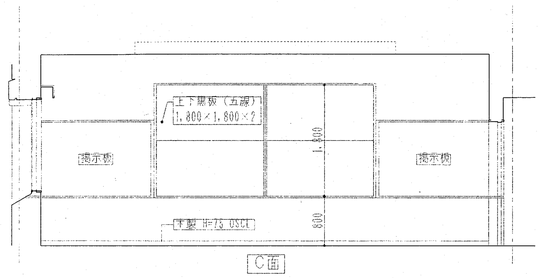


C面

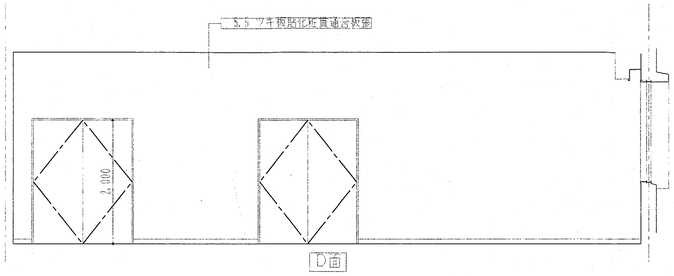



D面

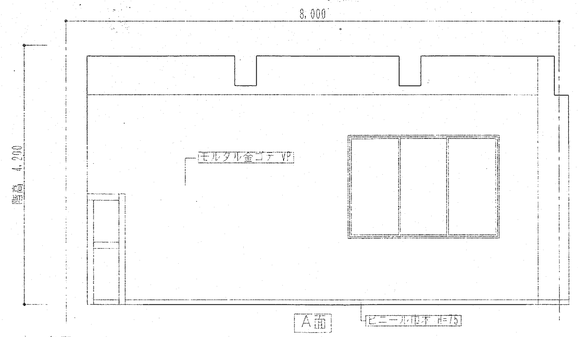



A面


倉庫

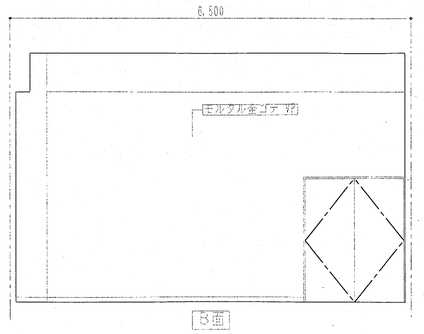



B面

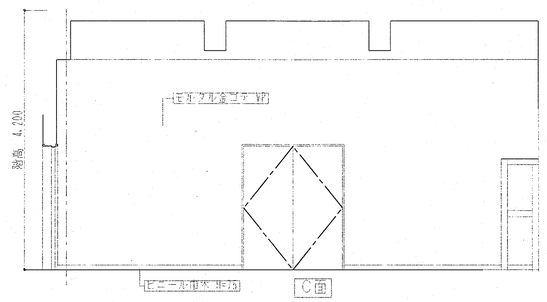


C面

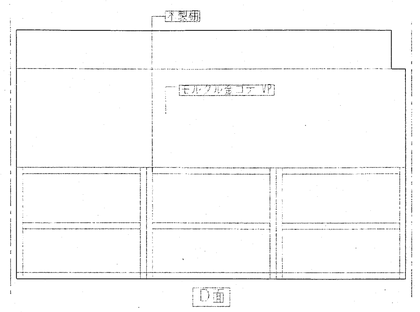


D面

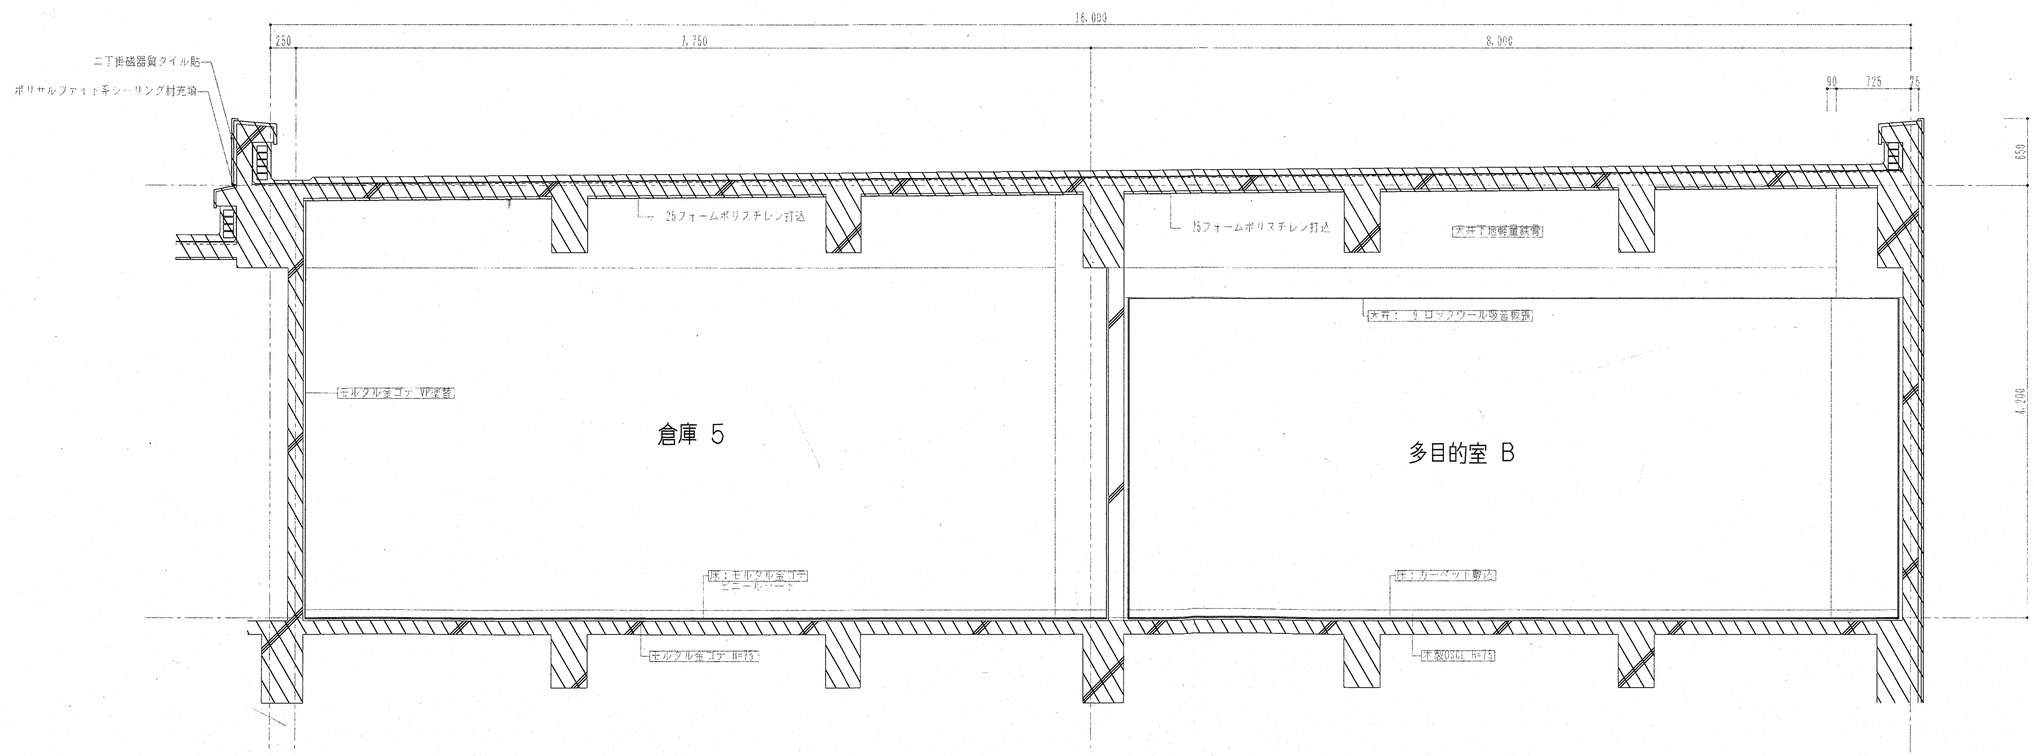



倉庫・多目的室B 断面詳細図 1:30


| 凡例 | |
|---|---|
| 文字 | 改修部分を示す |
| | 現存のままの範囲を示す |


| 特記事項 | 一般共通事項 |
|---|---|
| | |


| | | | | | | | | | |
|---|---|---|---|---|---|---|---|---|---|
| 工事名称 | 春日ふれあい文化センター旧館改修工事 | 図面番号 | | 日付 | 所長 | 主任 | 担当 | 製図 | |
| 図名 | 多目的室B廻り詳細図 | 尺度 1:30, 1:50 | A／36 意・構・電・管 | H10年 6月30日 | | | | | |


(株)手島建築設計事務所 事務所登録 1級建築士登録大臣第100719号 手島博士

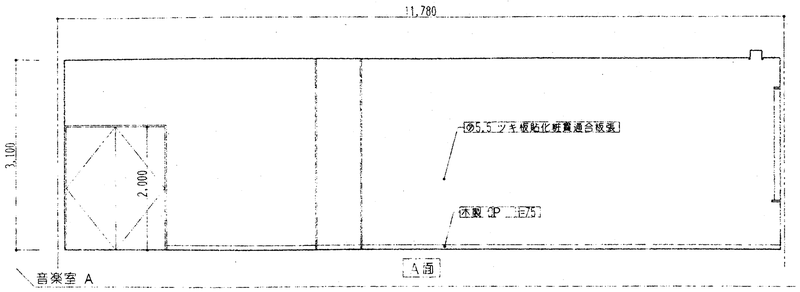


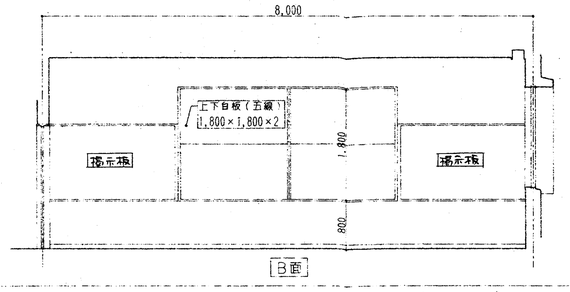


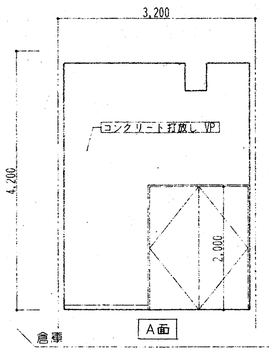
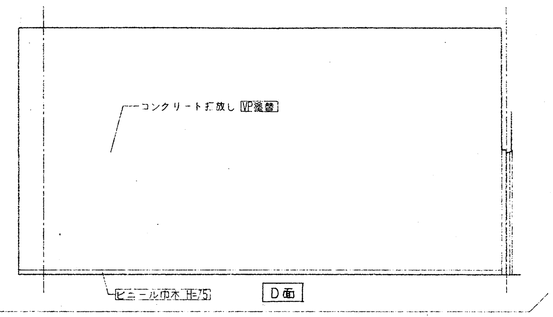


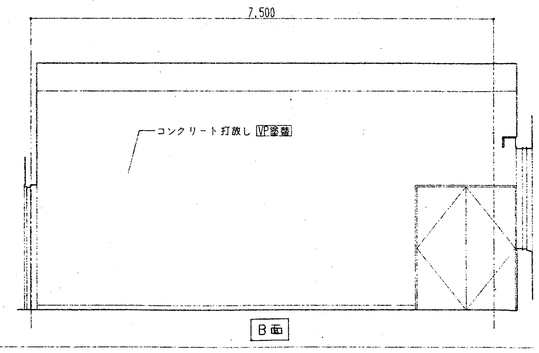
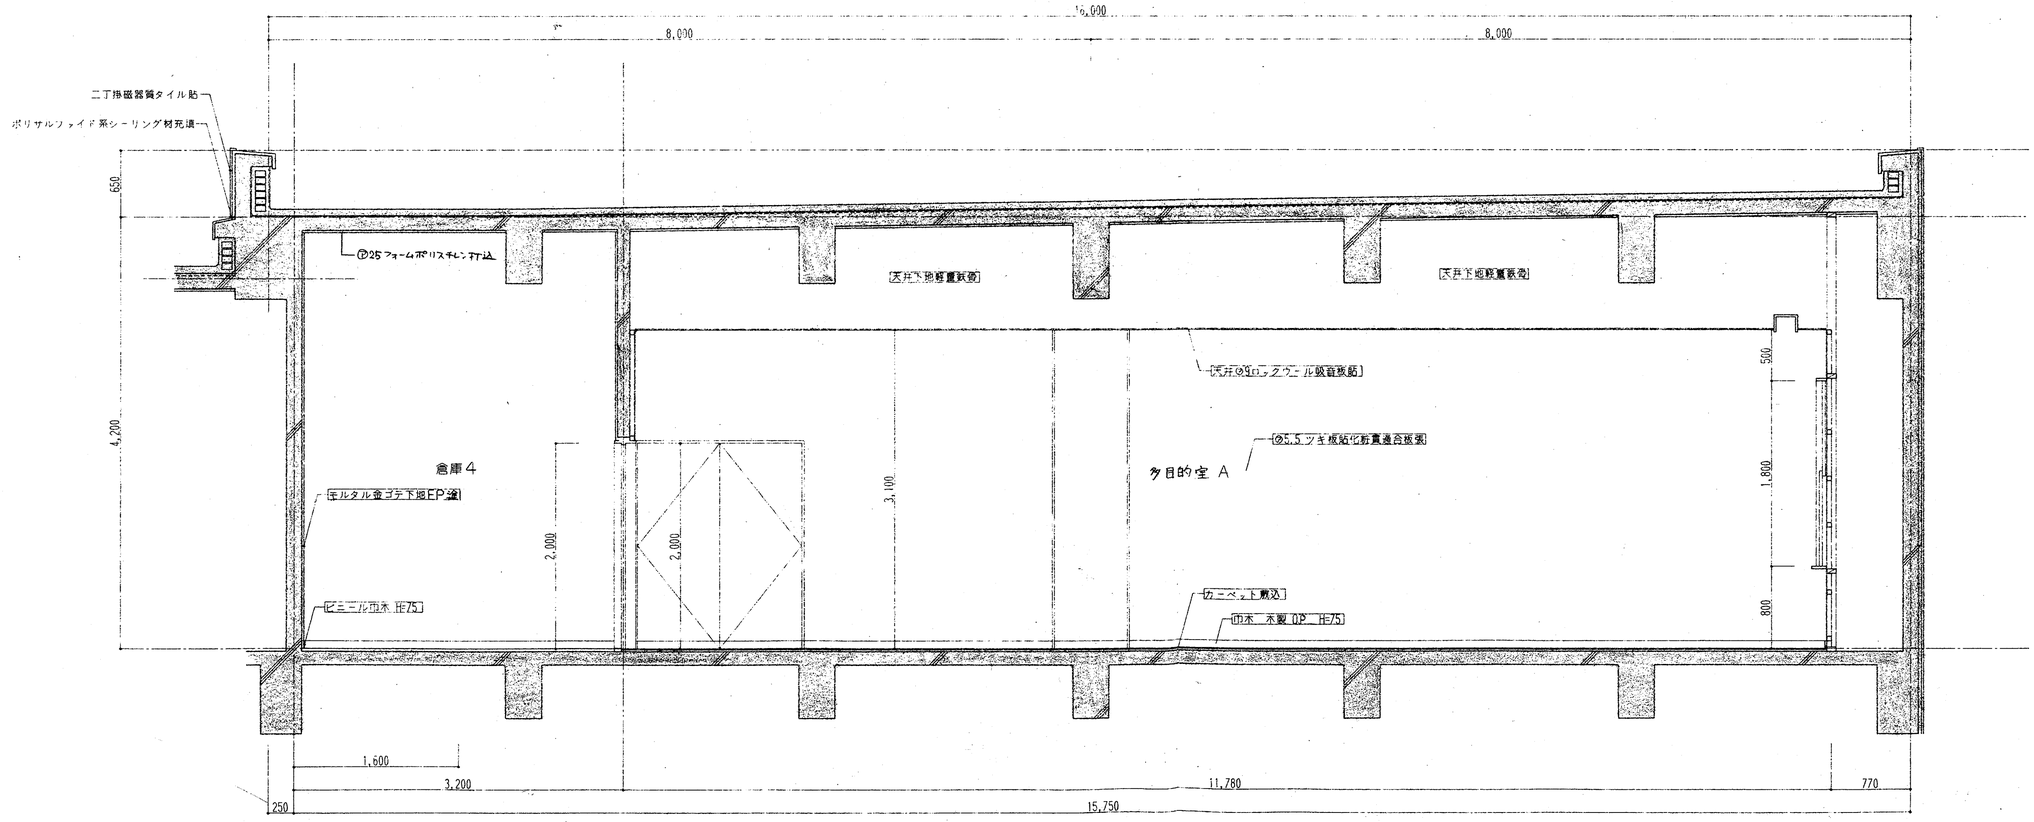


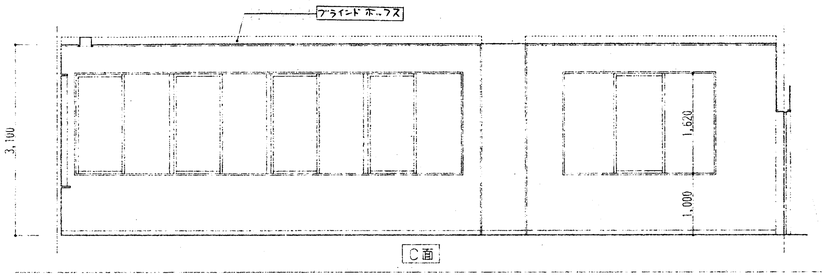
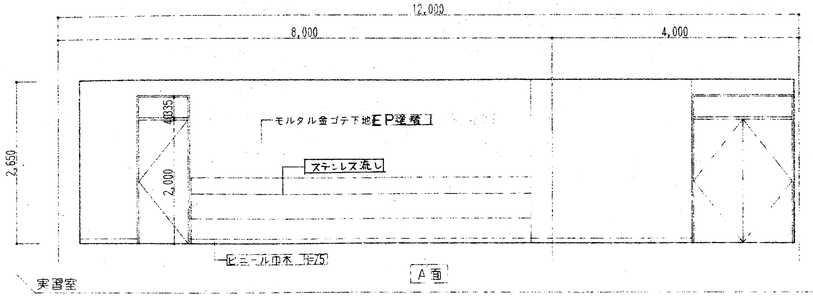

多目的室 A 断面詳細図 1:30

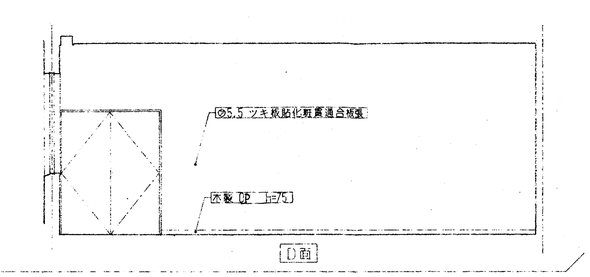
| 凡例 | |
|---|---|
| 文字 | 改修部分を示す |
| | 既存のままの範囲を示す |

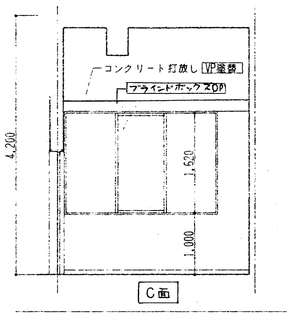
| 特記事項 | 一般共通事項 |
|---|---|
| | |


| | | | | | | | | |
|---|---|---|---|---|---|---|---|---|
| 工事名称 | 富山市ふれあい文化センター旧館改修工事 | 図面番号 | A／37 | 日付 | 所長 | 主任 | 担当 | 製図 |
| 図名 | 多目的室A廻り詳細図 | 縮尺 1:30,50 | ㊎・構・電・管 | H10年 6月 30日 | | | | |


(株)手島建築設計事務所 事務所登録 1級建築士登録大臣第100719号 手島博士

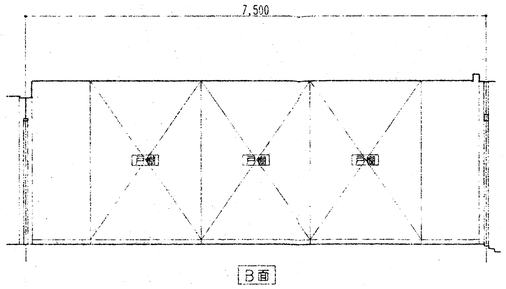



実習室　平面詳細図　1:50

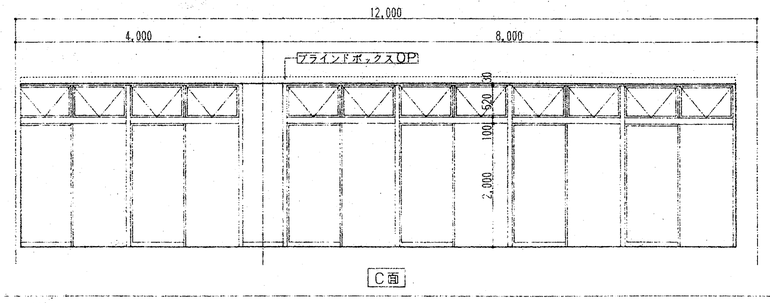
| 凡　例 | |
|---|---|
| 文　字 | 改修部分を示す |
| | 既存のままの範囲を示す |

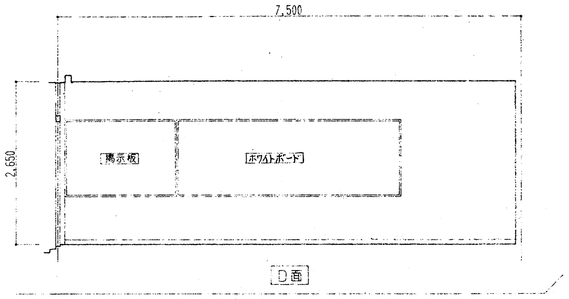
特記事項

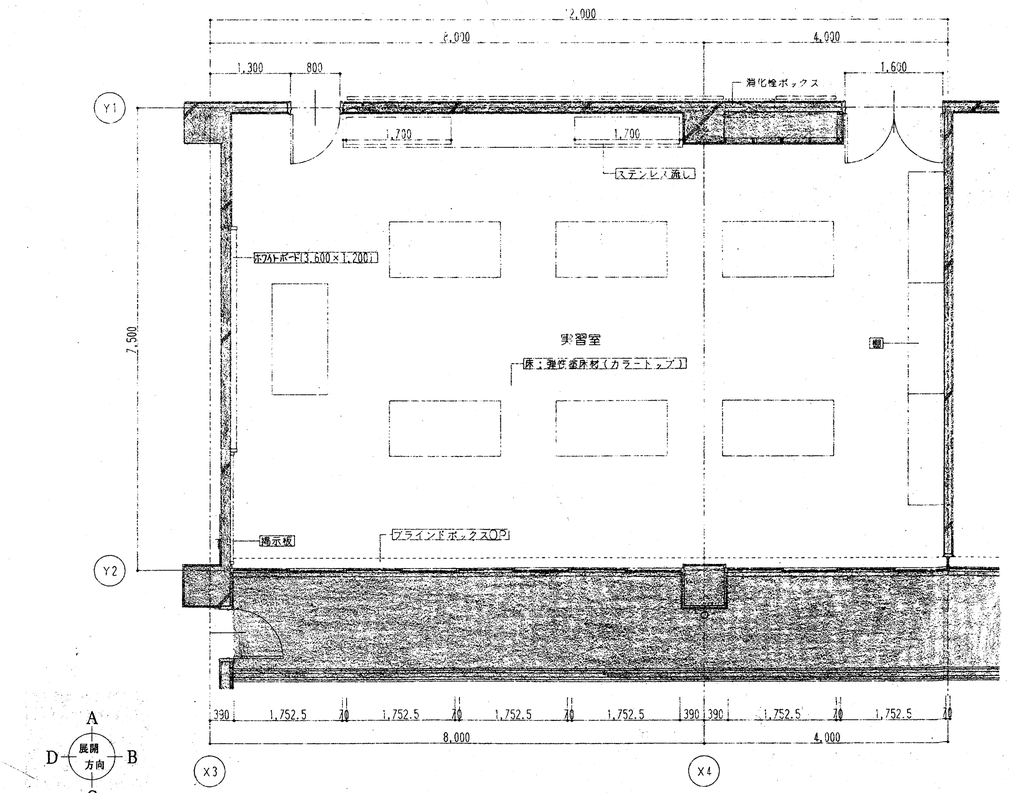
一般共通事項


| | | | | | | | | | |
|---|---|---|---|---|---|---|---|---|---|
| 工事名称 | 春日市ふれあい文化センター旧館改修工事 | 図番号 | 日付 | 所長 | 主任 | 担当 | 製図 | | |
| 図名 | 実習室廻り詳細図 | 縮尺 1:50 | A／38 | 意・構・電・管 | H10年 6月 30日 | | | | |
| | | | (株)手島建築設計事務所 | 事務所登録 1級建築士登録大臣第100719号 手島博士 | | | | | |

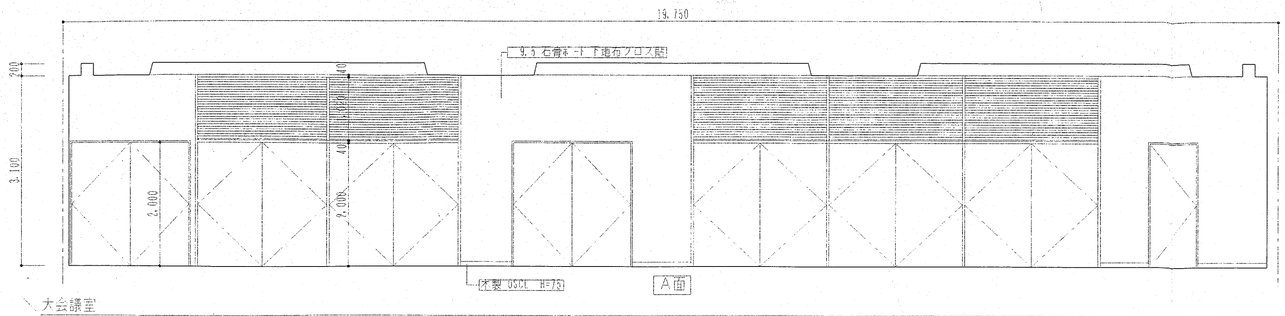

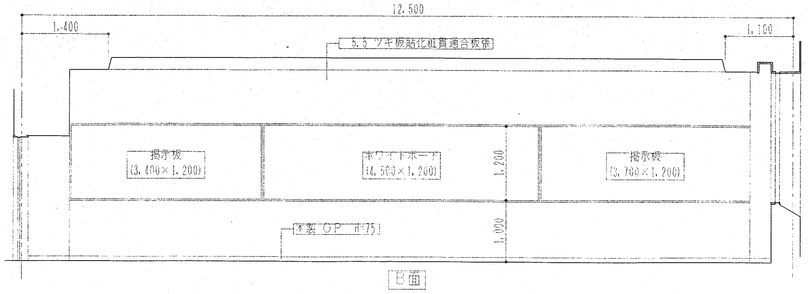

| 凡例 | |
|---|---|
| 文字 | 改修部分を示す |
| | 既存のままの範囲を示す |

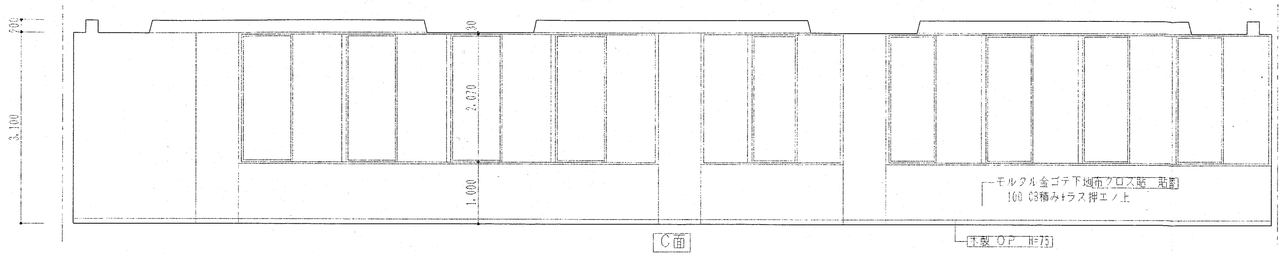
大会議室 平面詳細図 1:50

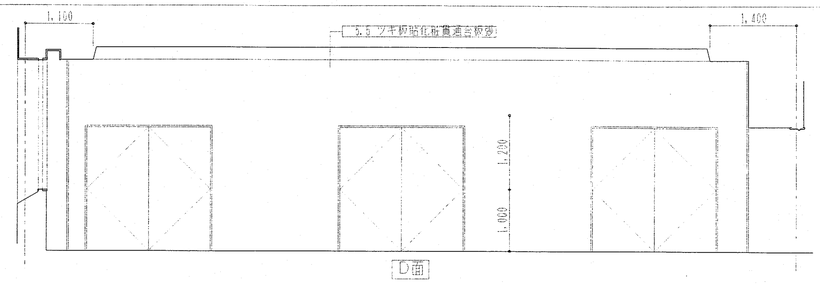
| 特記事項 | 一般共通事項 |
|---|---|
| | |

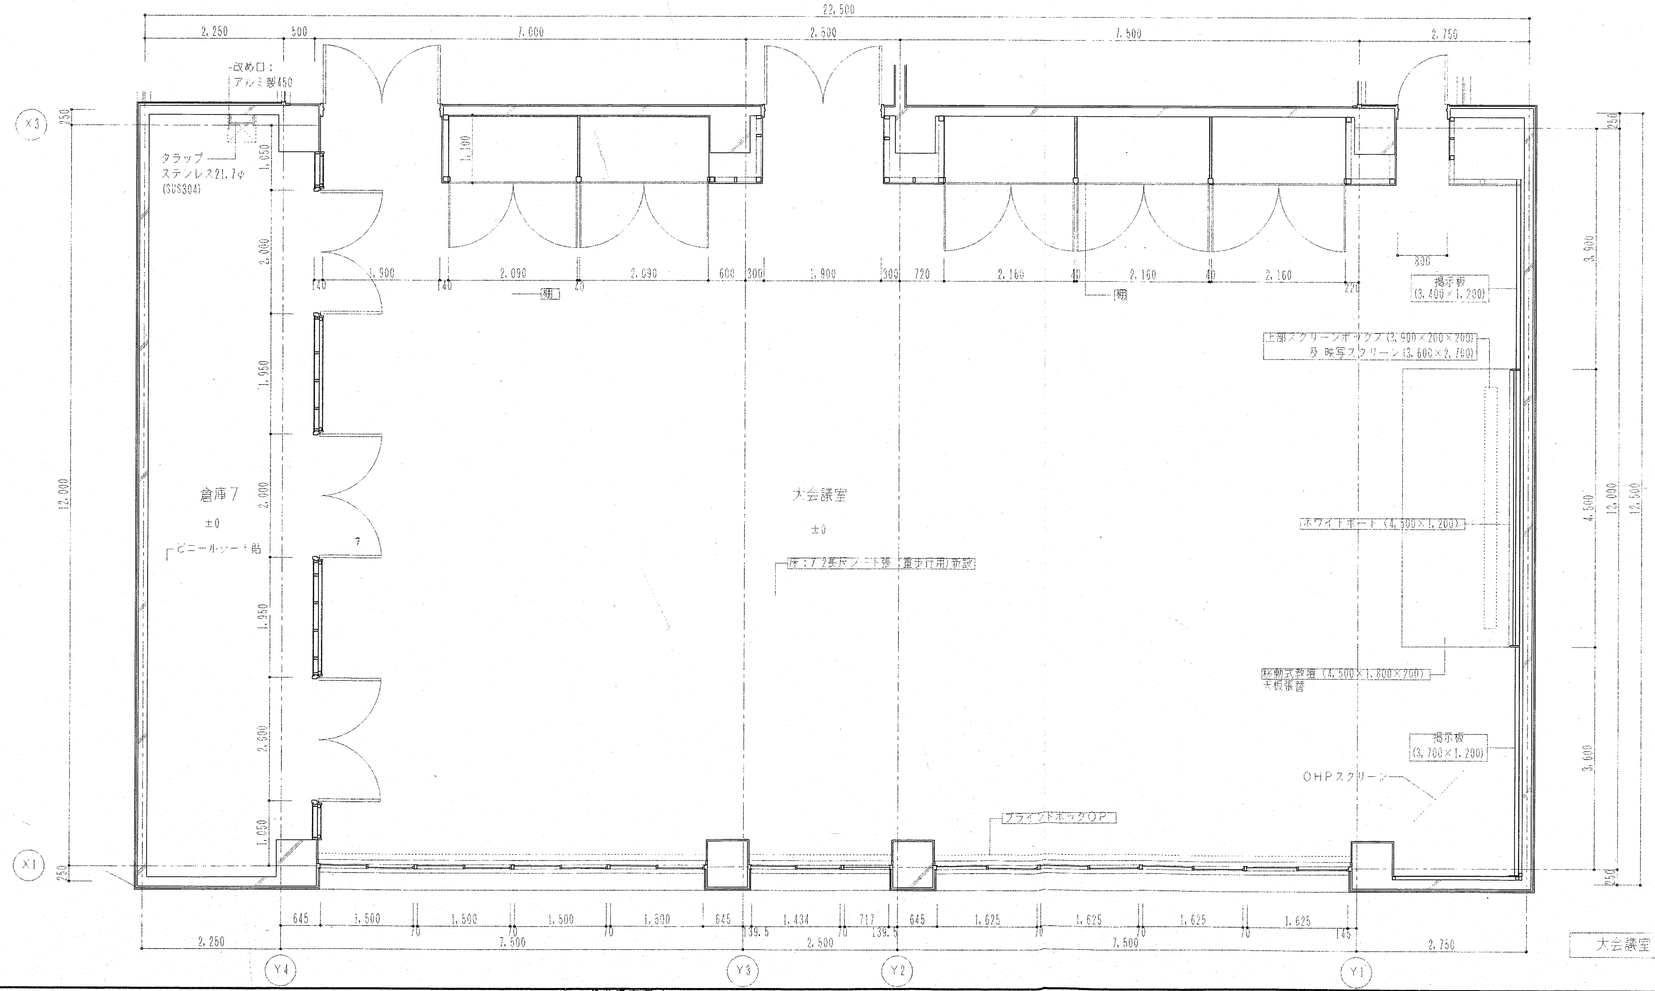
| | | | | | | | | |
|---|---|---|---|---|---|---|---|---|
| 工事名称 | 春日ふれあい文化センター旧館改修工事 | 図面番号 | 日付 | 所長 | 主任 | 担当 | 製図 | |
| 図名 | 大会議室廻り詳細図 | 縮尺 1:50 | A/39 意・構・電・管 | H10年 6月 30日 | | | | |


(株)手島建築設計事務所 事務所登録 1級建築士登録大臣第100718号 手島博士

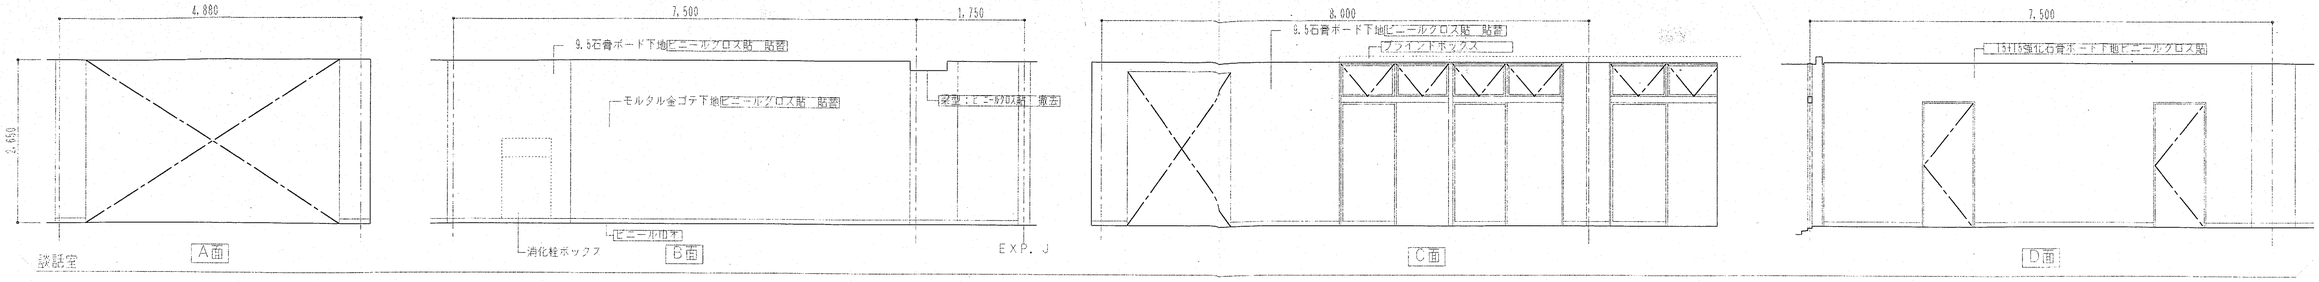

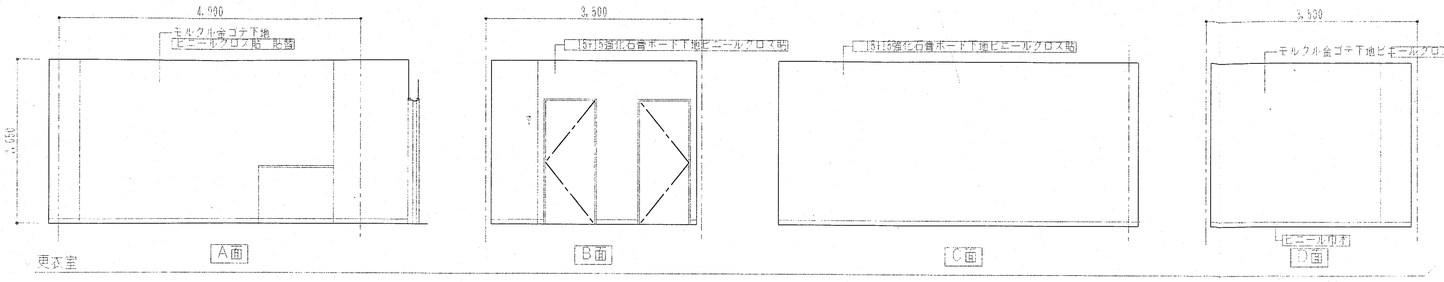


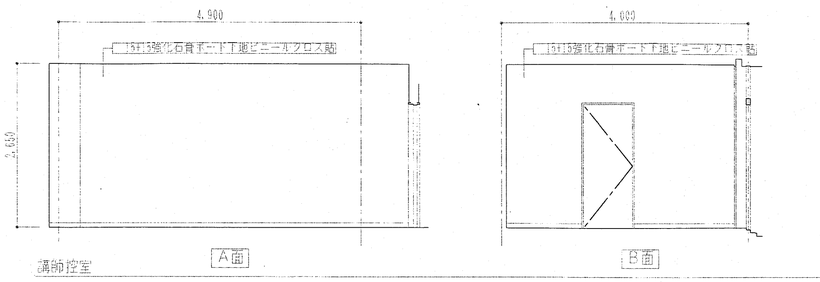
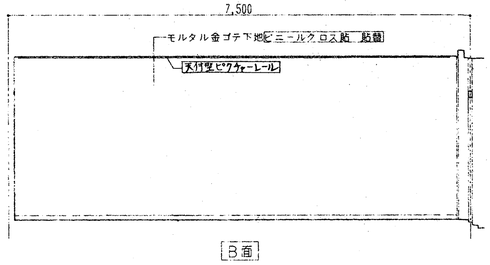

| 凡例 | |
|---|---|
| 文字 | 改修部分を示す |
| | 既存のままの範囲を示す |

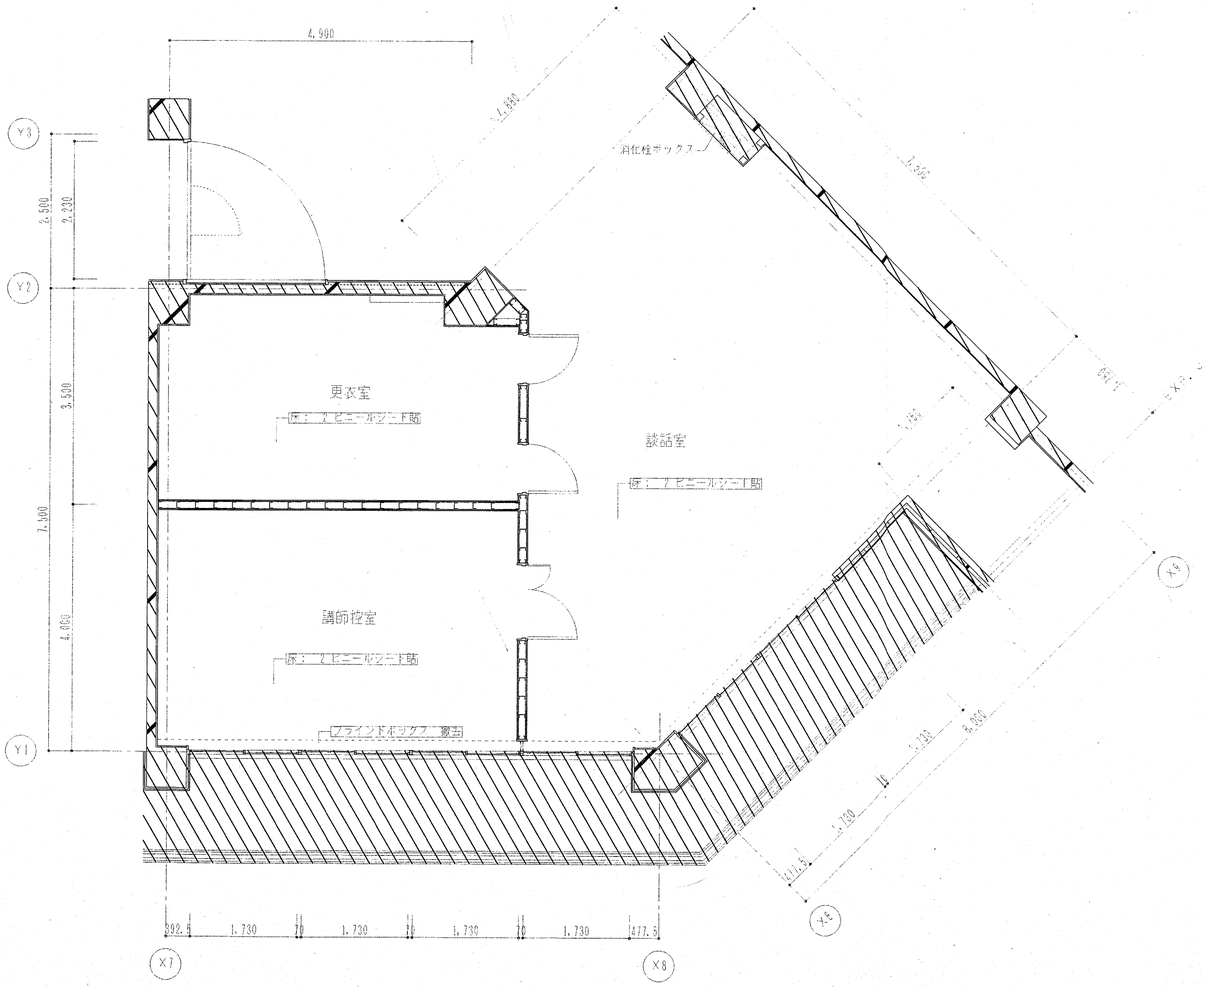
| 特記事項 | 一般共通事項 |
|---|---|
| | |

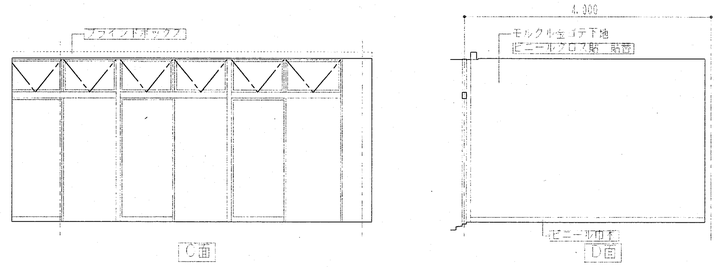
| | | | | | | | | |
|---|---|---|---|---|---|---|---|---|
| 工事名称 | 春日ふれあい文化センター旧館改修工事 | 図面番号 | 日付 | 所長 | 主任 | 担当 | 製図 | |
| 図名 | 談話室廻り詳細図 | 縮尺 1:50 | A／40 意・構・電・管 | H10年 6月 30日 | | | | |

(株)手島建築設計事務所 事務所登録 1級建築士登録大臣第100719号 手島博士

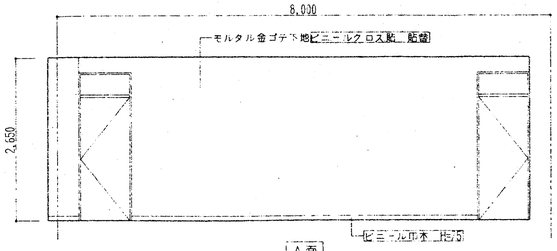


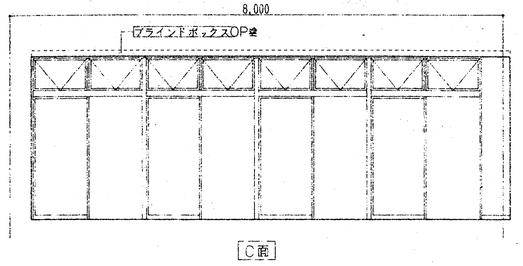



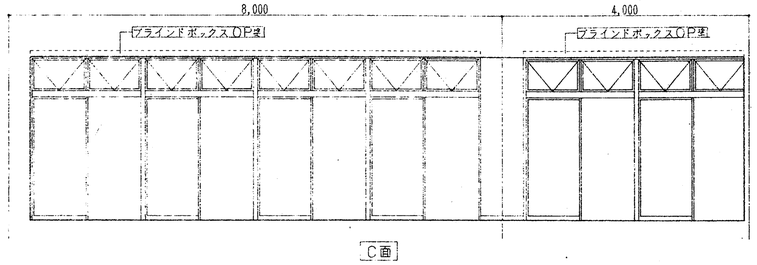


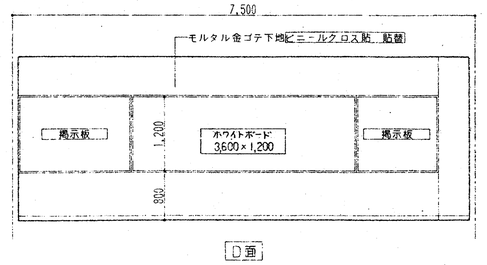
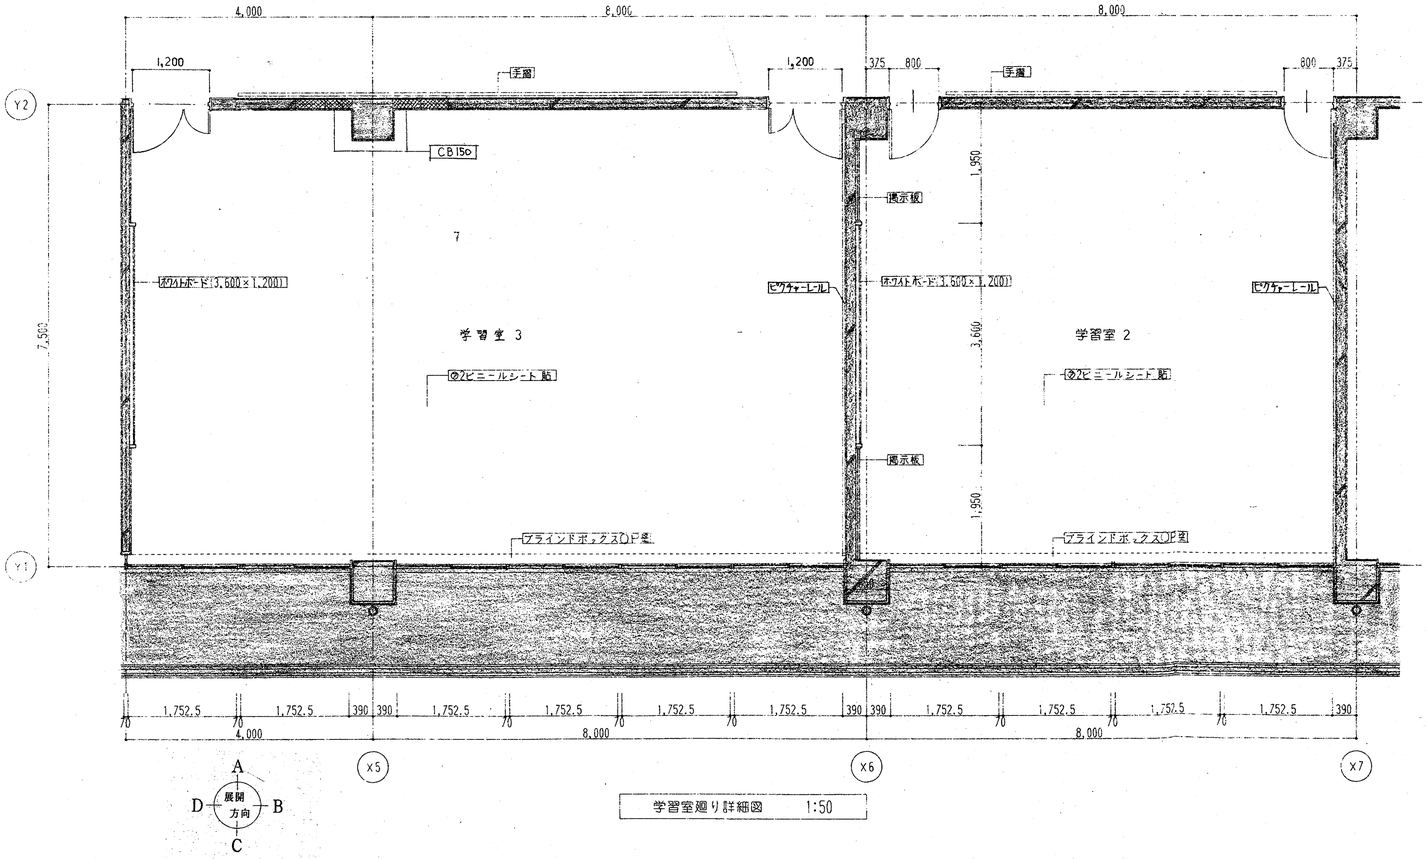

学習室 2



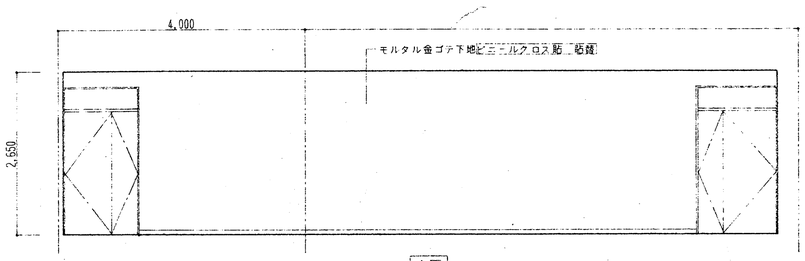


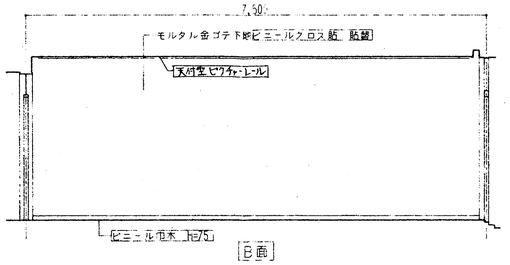

学習室 3






学習室廻り詳細図 1:50

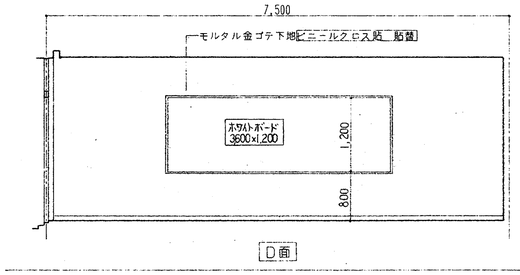




| 凡 例 | |
|---|---|
| 文 字 | 改修部分を示す |
| | 既存のままの範囲を示す |

| 特記事項 | 一般共通事項 | | | | | | | | |
|---|---|---|---|---|---|---|---|---|---|
| | | 工事名称 | 本目市ふれあい文化センター旧館改修工事 | 図面番号 | A／41 | 日付 | 所長 | 主任 | 担当 | 製図 |
| | | 図名 | 学習室2,3廻り詳細図 | 縮尺 1:50 | ㊎・構・電・管 | H10年 6月 30日 | | | | |
| | | | | | (株)手島建築設計事務所 | 事務所登録 1級建築士登録大臣第100719号 手島博士 | | | | |

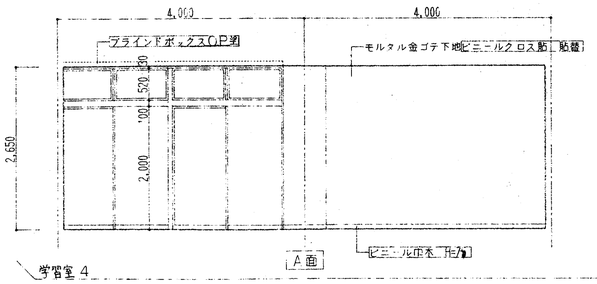


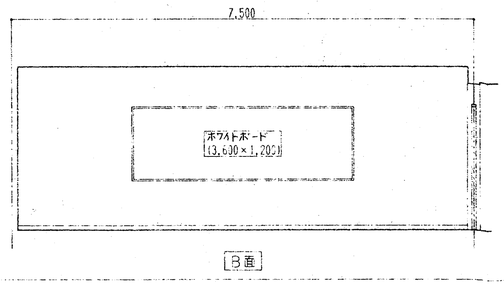


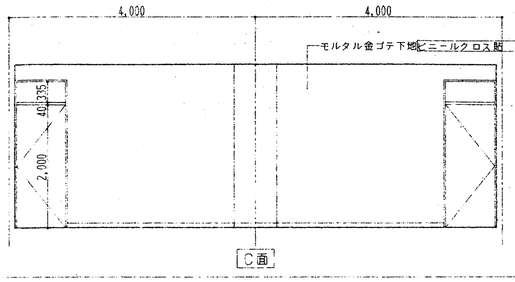
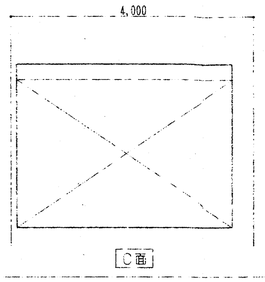


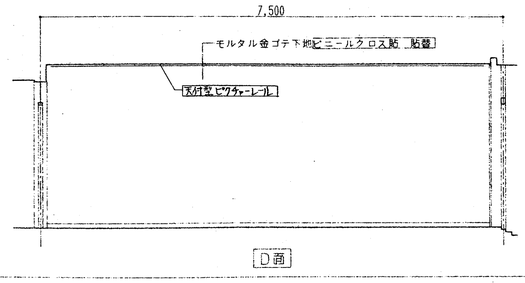
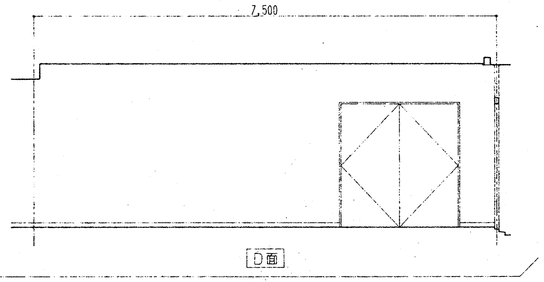


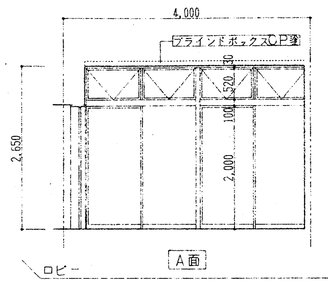

学習室 4

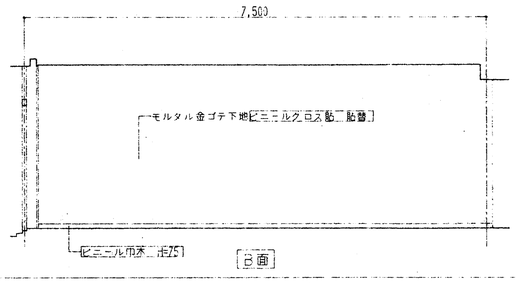





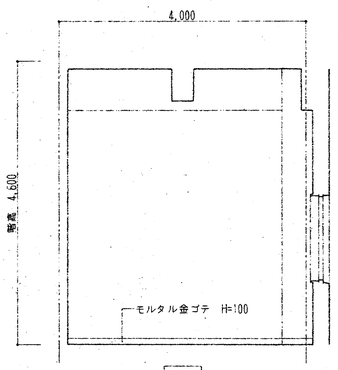



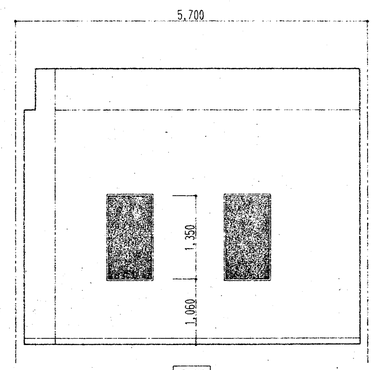

ロビー

| 凡　例 | |
|---|---|
| 文字 | 改修部分を示す |
| | 既存のままの範囲を示す |

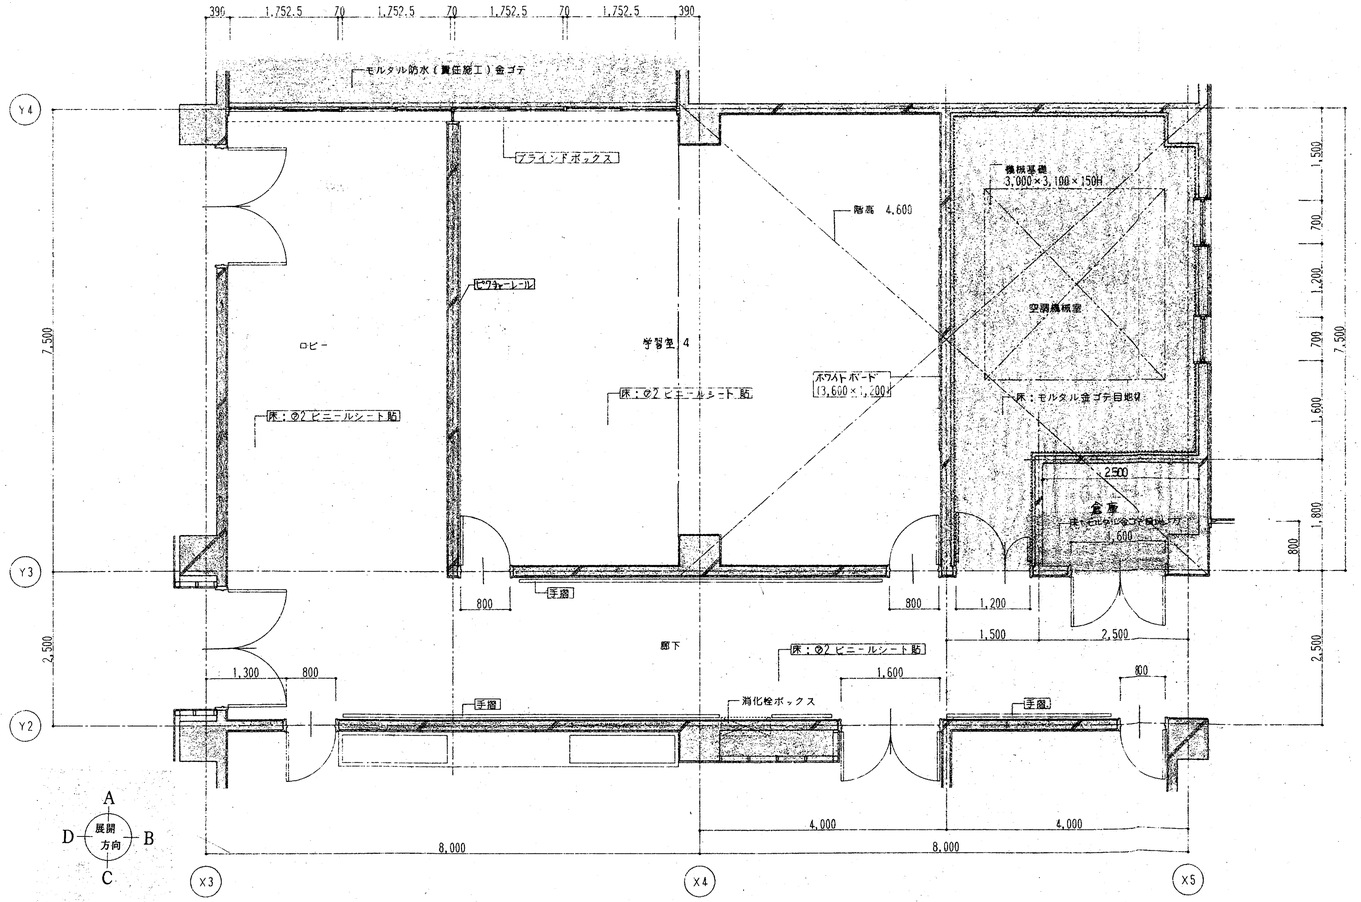




学習室 4 廻り平面詳細図　1:50




空調機械室

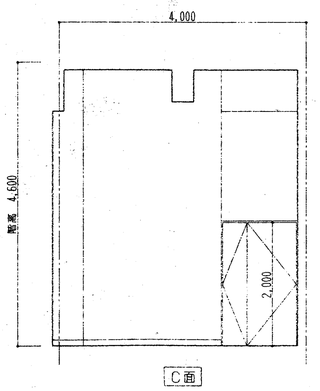



| 特記事項 | 一般共通事項 |
|---|---|
| | |
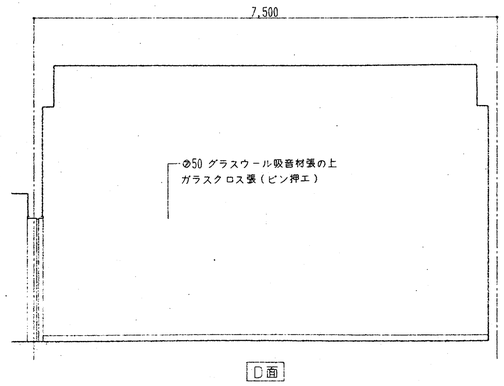
| | | | | | | | | |
|---|---|---|---|---|---|---|---|---|
| 工事名称 | 春日市ふれあい文化センター旧館改修工事 | 図面番号 | 日付 | 所長 | 主任 | 担当 | 製図 |
| 図名 | 学習室4 廻り詳細図 | 縮尺 1:50 | A／42 意・構・電・管 | H10年 6月 30日 | | | | |

(株)手島建築設計事務所　事務所登録 1級建築士登録大臣第100719号 手島 博士

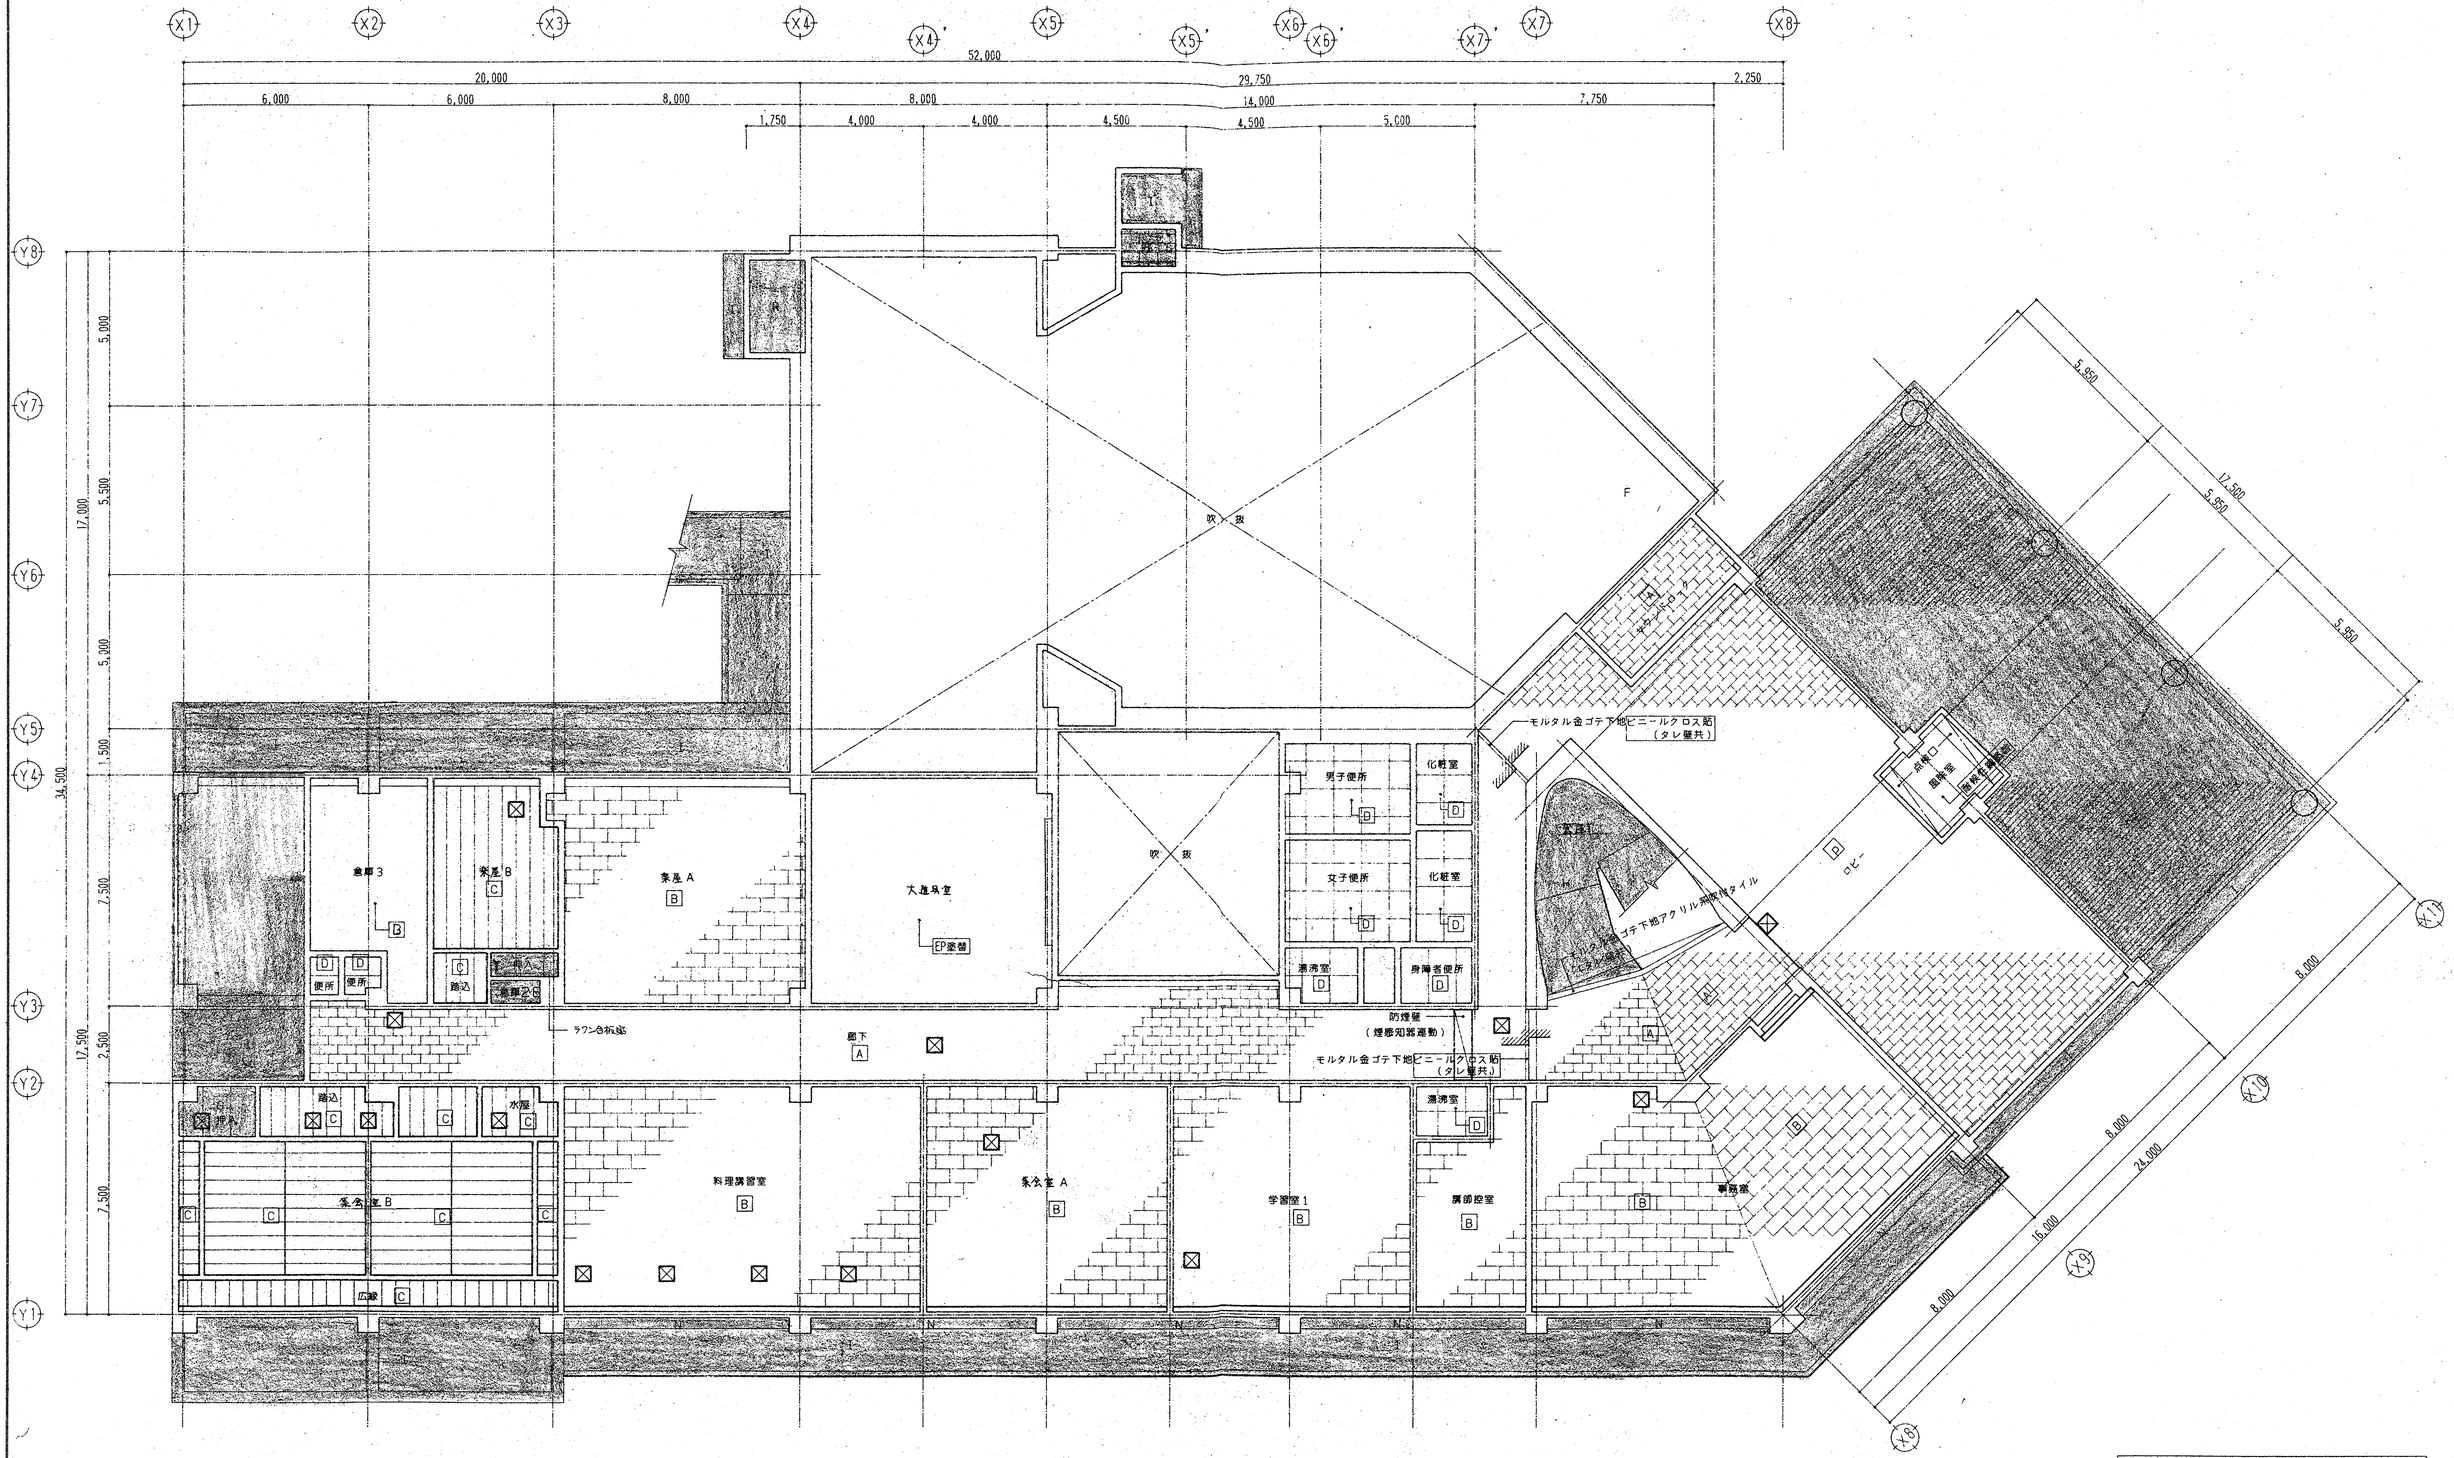



1階天井伏図　1:100


⊠：天井点検口（アルミ製　455×455）
和室のみ枠材30×45杉とする

| 凡例 | |
|---|---|
| 文字 | 新設部分を示す |
| | 既存のままの部分を示す |

| 特記事項 | 凡例 | | | 一般共通事項 | | | |
|---|---|---|---|---|---|---|---|
| A | ⌀9.0ロックウール吸音板貼 | F | ⌀6石綿ケイカル貫通板貼ＥＰ（⌀50グラスウール吸音材＋着冷紗） | K | ⌀25綿木毛セメント板打込 | P | ⌀9.5石膏ボード下地　⌀15ロックウール吸音板貼（山形） |
| B | ⌀9.5化粧石膏ボード貼 | G | ⌀9.5石膏ボード貼 | L | コンクリート打放し　Ｖ．Ｐ | Q | アルミスパンドレル |
| C | ⌀9.5杉板目化粧石膏ボード貼 | H | コンクリート打放し　ヒル石吹付 | M | ⌀5石綿ケイカル板目スカシ貼　アクリル系吹付タイル | R | コンクリート打放しの上ビニールクロス貼 |
| D | ⌀6石綿ケイカル板目スカシ貼Ｖ．Ｐ | I | コンクリート打放し仕上　シリコン吹付 | N | 二丁掛磁器質タイル吹付 | S | ⌀25フォームポリスチレン打込 |
| E | コンクリート打放し | J | ⌀50グラスウール吸音材貼ノ上，ガラスクロス貼（ピン押エ） | O | ⌀6石綿ケイカル板目スカシ貼　Ｅ．Ｐ | | |

| 工事名称 | 春日市ふれあい文化センター旧館改修工事 | 図番号 | 日付 | 所長 | 主任 | 担当 | 製図 |
|---|---|---|---|---|---|---|---|
| 図名 | 1階天井伏図 | A／43 意・構・電・管 | H10年　6月　30日 | | | | |
| | 縮尺 1:100 | (株)手島建築設計事務所 | 事務所登録 1級建築士登録大臣第100719号 手島博士 | | | | |

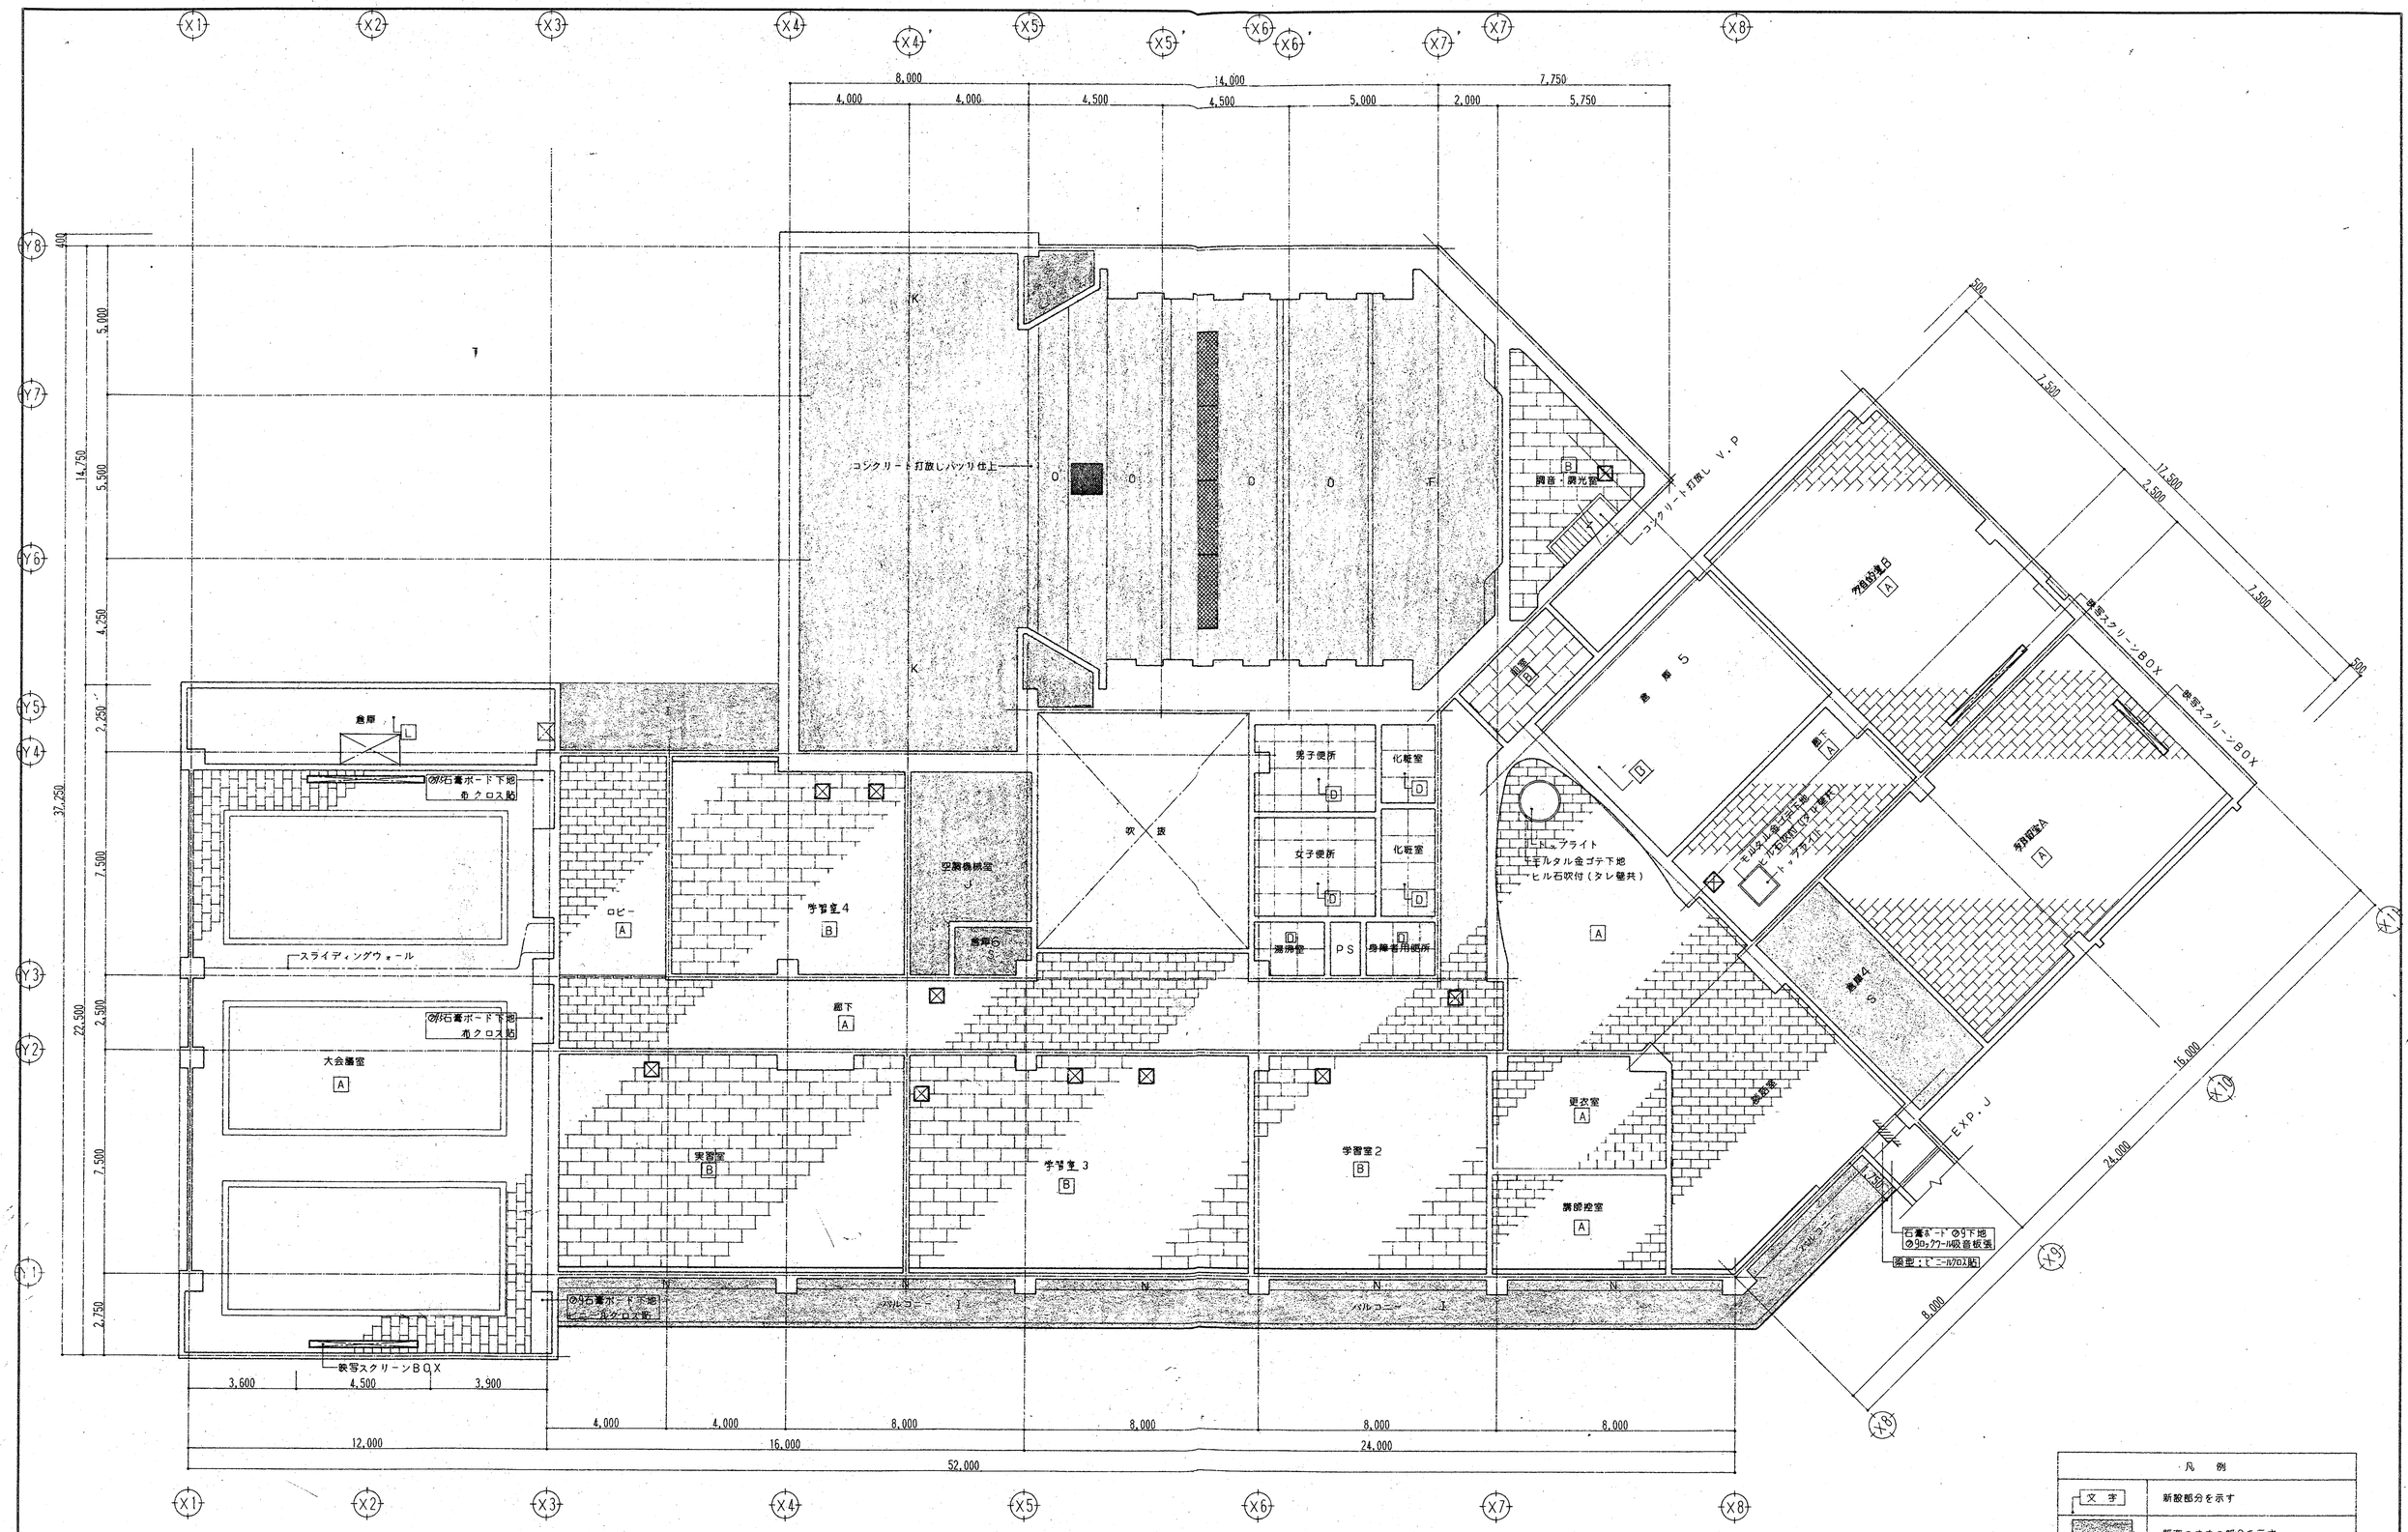

X1
X2
X3
X4
X4'
X5
X5'
X6
X6'
X7
X7'
X8
Y8
Y7
Y6
Y5
Y4
Y3
Y2
Y1
8,000
14,000
7,750
4,000
4,000
4,500
4,500
5,000
2,000
5,750
400
5,000
5,500
4,250
2,250
14,750
37,250
7,500
2,500
7,500
22,500
7,500
2,750
コンクリート打放しバッリ仕上
K
O
F
関連・調光盤
コンクリート打放し V.P
倉庫
倉庫5
S
倉庫4
S
倉庫A
A
多目的室A
A
多目的室B
A
倉庫
A
倉庫
A
ロビー
A
学習室4
B
空調機械室
J
倉庫6
S
吹抜
男子便所
D
女子便所
D
化粧室
D
化粧室
D
湯沸室
D
PS
身障者用便所
D
廊下
A
大会議室
A
実習室
B
学習室3
B
学習室2
B
更衣室
A
講師控室
A
EXP.J
ルーフドレン
ルーフドレン
ハンドレール
ルーフドレン
ルーフドレン
ルーフドレン

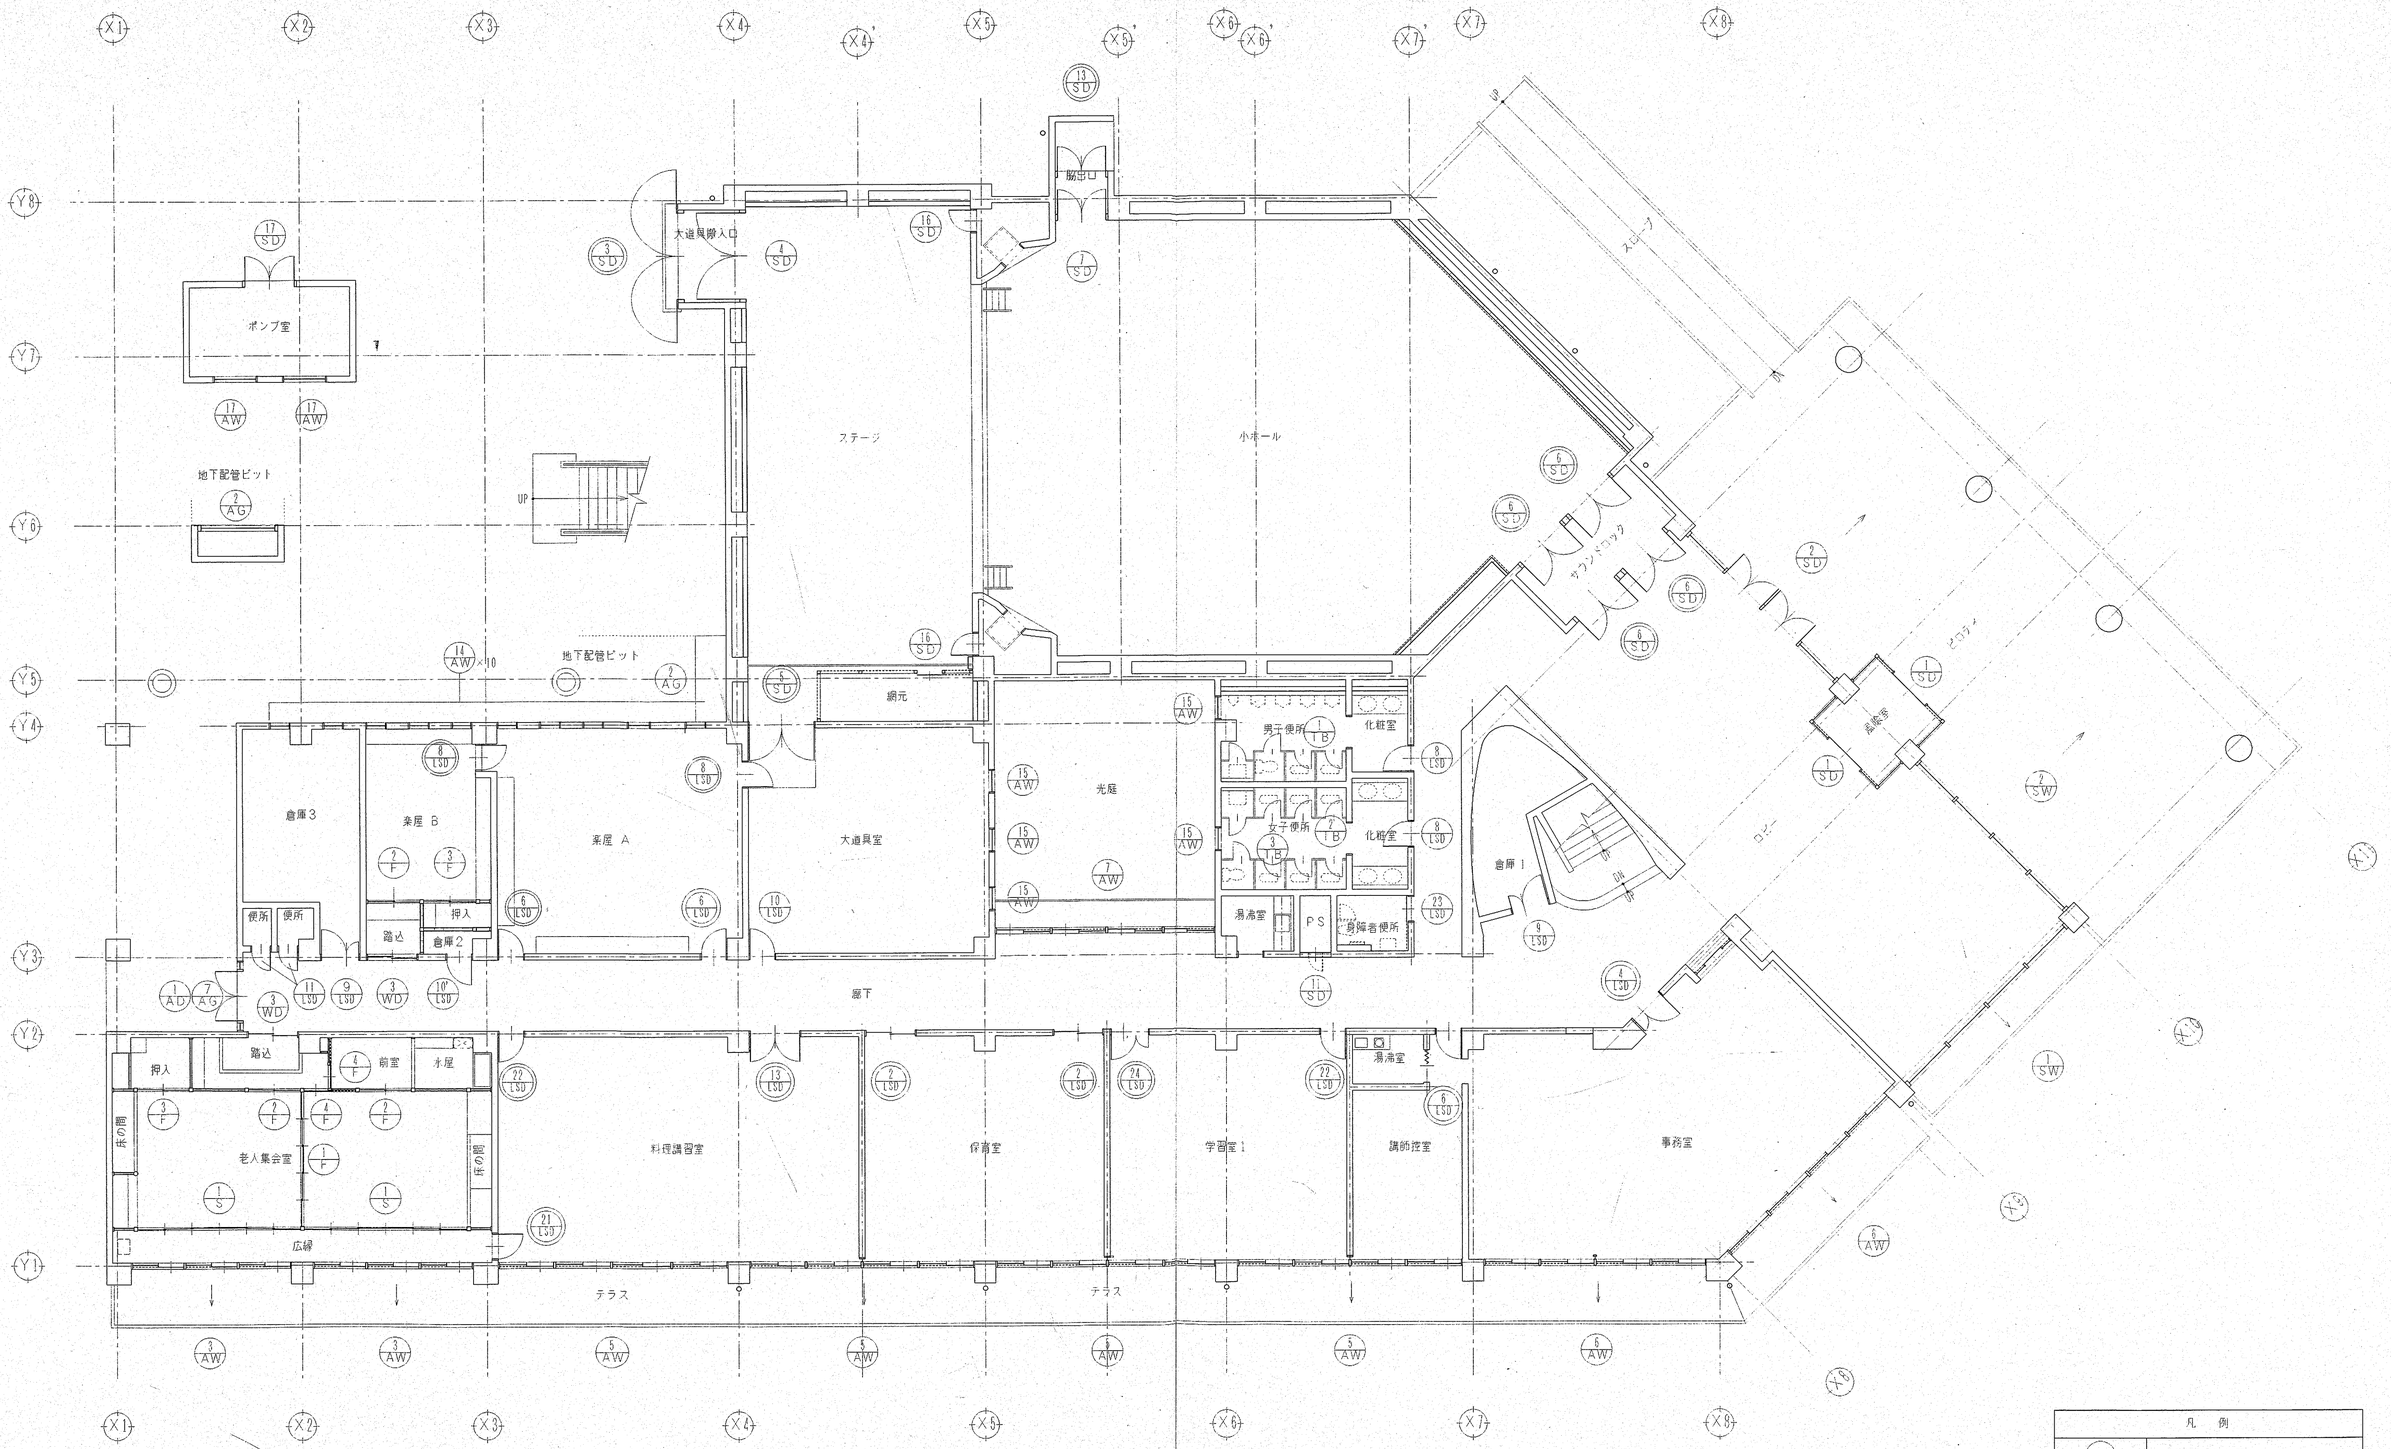


| 凡　例 | |
|---|---|
| | 新設又は改修範囲 |
| | 既存のままの範囲 |

特記事項

| 工事名称 | 春日ふれあい文化センター旧館改修工事 | 図面番号 | 日付 | 所長 | 主任 | 担当 | 製図 |
|---|---|---|---|---|---|---|---|
| 図名 | 1階建具キープラン | A／45 意・構・電・管 | H10年 6月 30日 | | | | |
| | 縮尺 1:100 | (株)手島建築設計事務所 事務所登録 1級建築士登録大臣第100719号 手島博士 | | | | | |




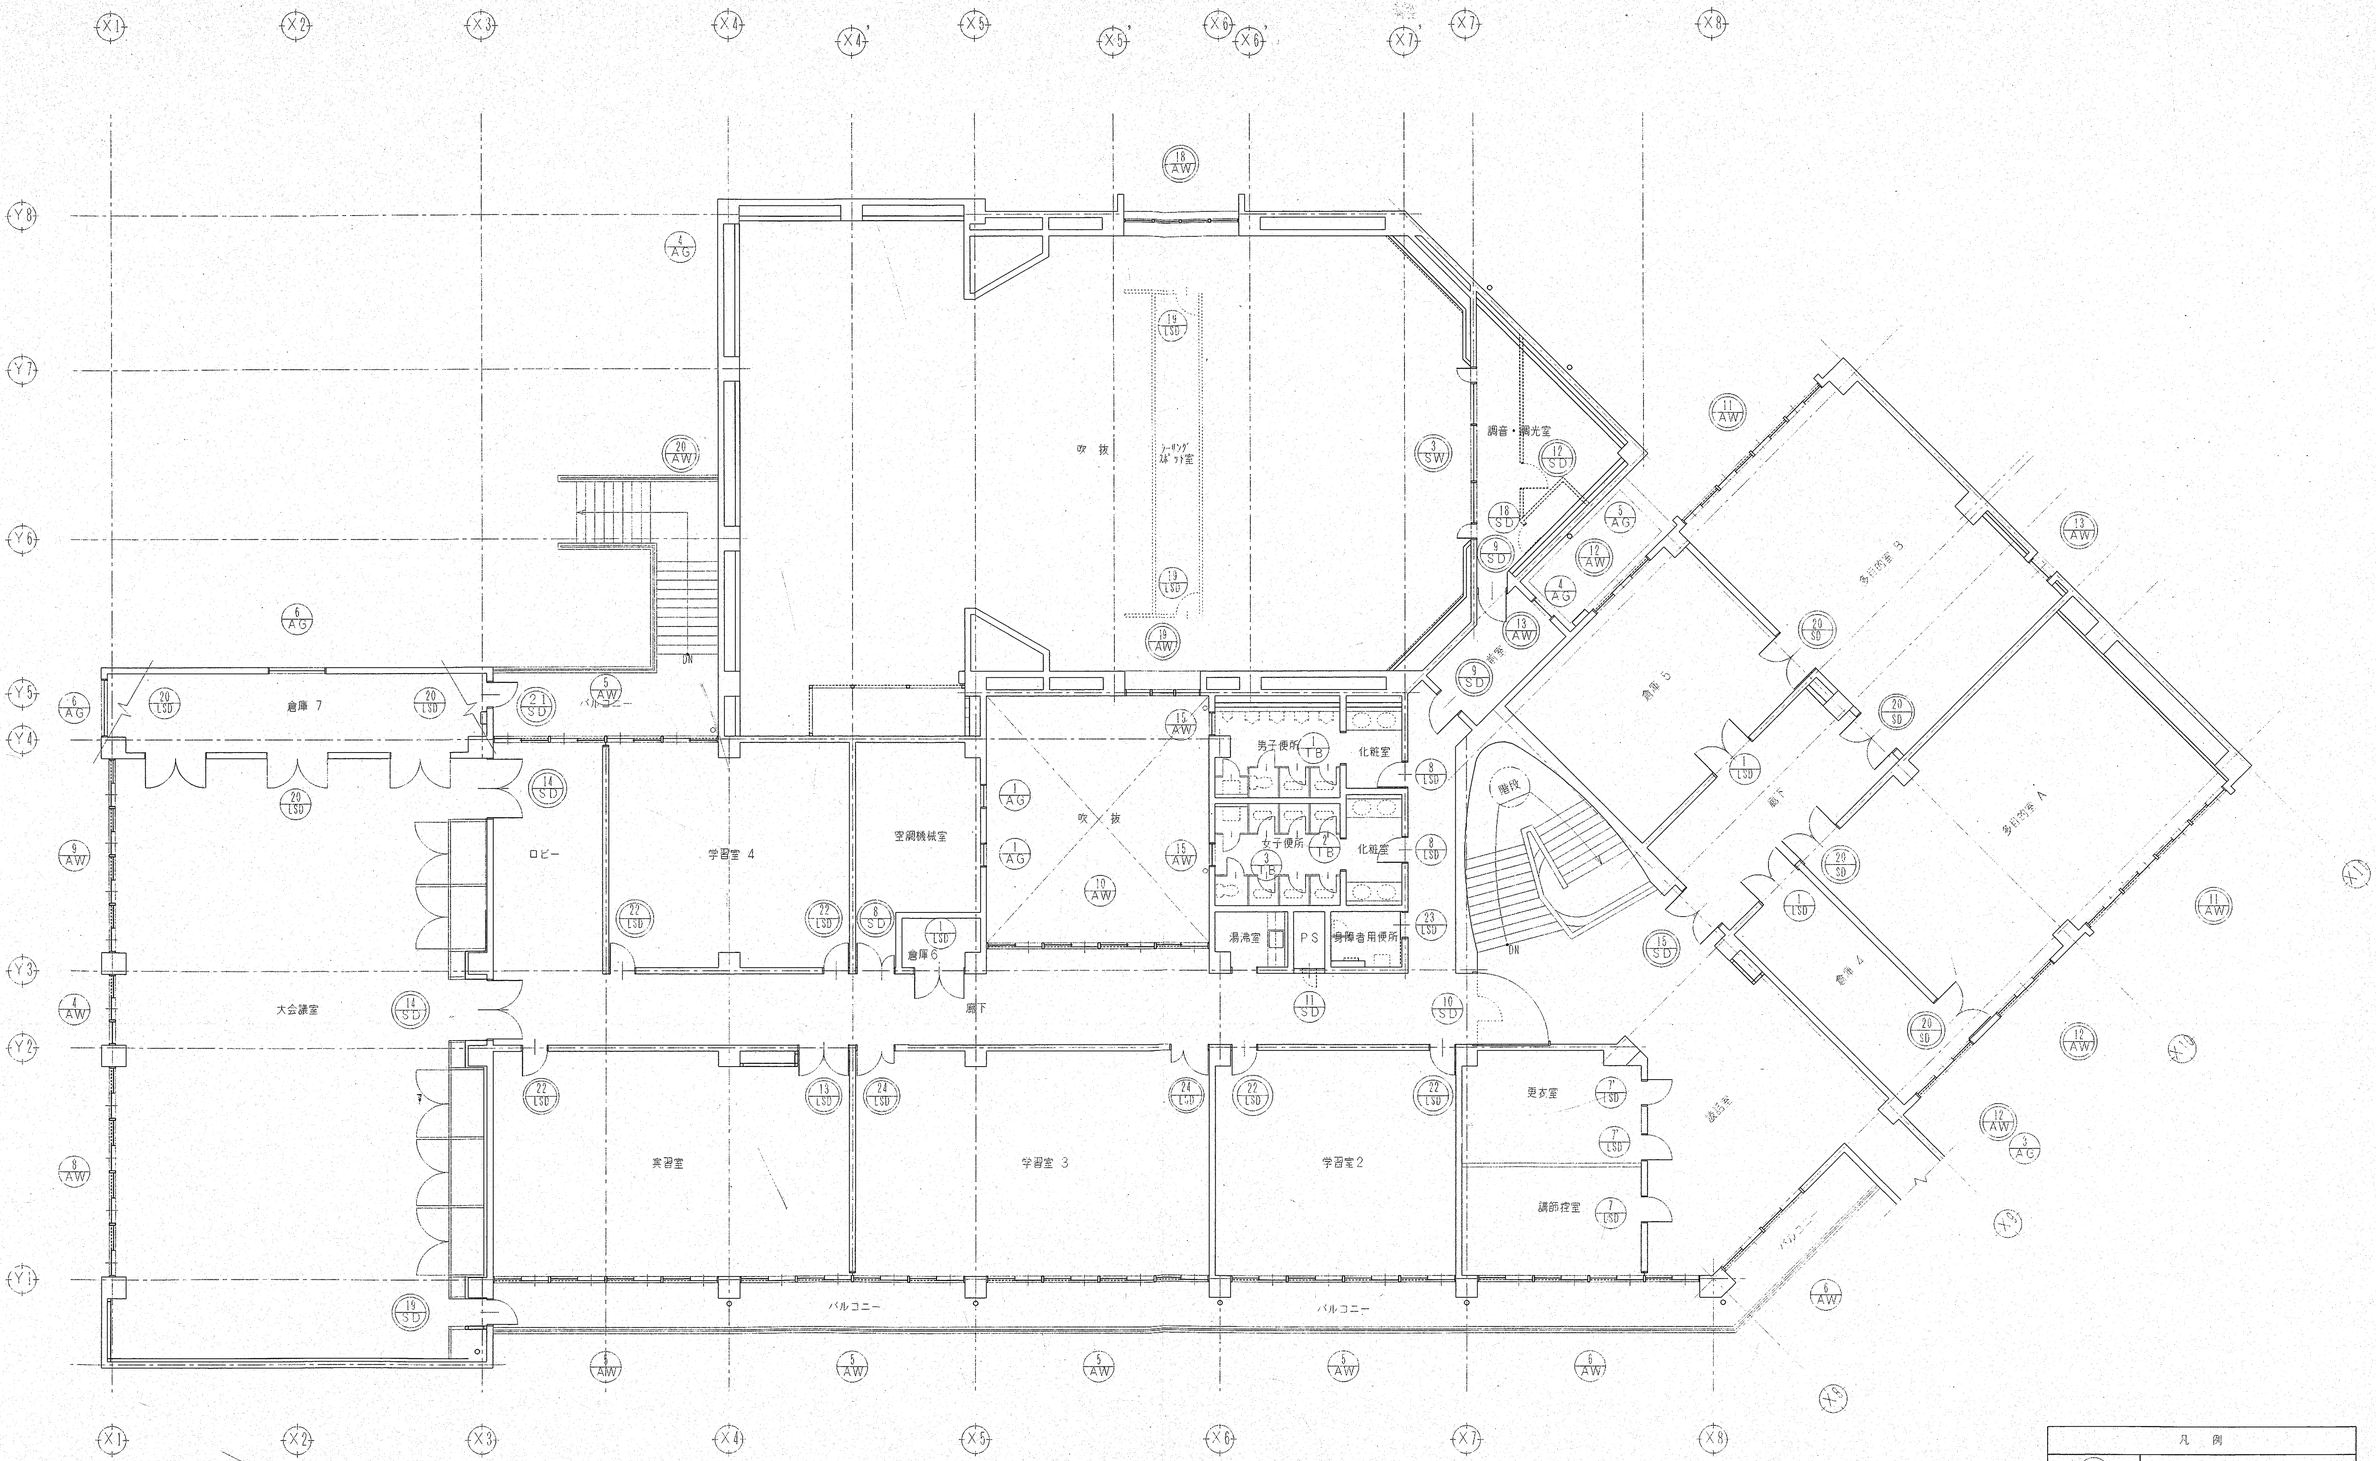







| 凡例 | |
|---|---|
| | 新設又は改修範囲 |
| | 既存のままの範囲 |






| 特記事項 | |
|---|---|
| | |

| | | | | | | | | |
|---|---|---|---|---|---|---|---|---|
| 工事名称 | 春日ふれあい文化センター旧館改修工事 | 図面番号 | 日付 | 所長 | 主任 | 担当 | 製図 |
| 図名 | 2階建具キープラン | A／46 意・構・電・管 | H10年6月30日 | | | | |
| | | 縮尺 1:100 | | | | | |

(株)手島建築設計事務所　事務所登録 1級建築士登録大臣第100719号　手島博士
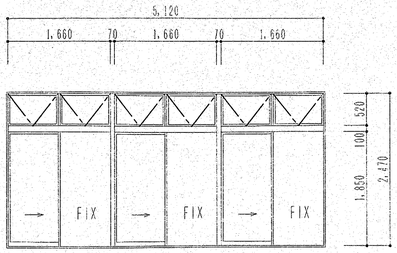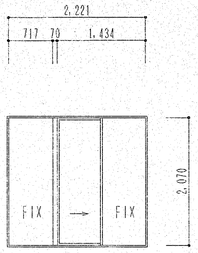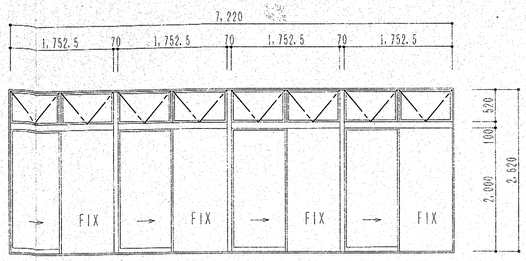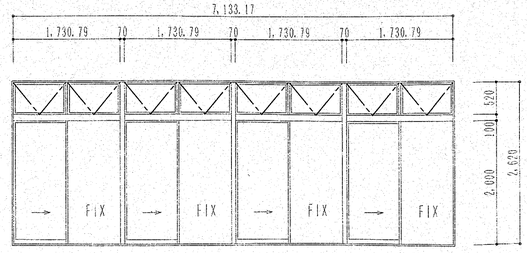
| 記号・数量 | ③ AW 2ヶ所 | ④ AW 1ヶ所 | ⑤ AW 9ヶ所 | ⑥ AW 3ヶ所 |
|---|---|---|---|---|
| 形状・寸法 |  |  |  |  |
| 名　称 | 外倒し排煙ランマ付片引きアルミサッシ | 片引きAT型アルミサッシ | 外倒し排煙ランマ付片引きアルミサッシ | 同左 |
| 使用箇所 | 1階広縁 | 2階大会議室 | 講師控室、学習室1、2、3、4、集会室A，料理講習室、実習室、2Fロビー | 事務室、談話室、2F講師控室 |
| 材質・仕上 | 発色アルミ | 同左 | 同左 | 同左 |
| 硝　子 | 5フロートガラス | 同左 | 同左 | 同左 |
| 見　込 | 70 | 同左 | 同左 | 同左 |
| 金　物 | 附属金物一式、額縁取付アングル3方、 1.5ステンレス水切皿板、排煙用オペレーター調整及び整備 | 附属金物一式、額縁取付用アングル4方 | 附属金物一式、額縁取付アングル3方、 1.5ステンレス水切皿板、排煙用オペレーター調整及び整備 | 同左 |
| 備　考 | | | | |
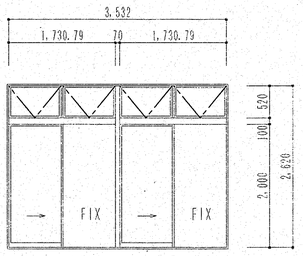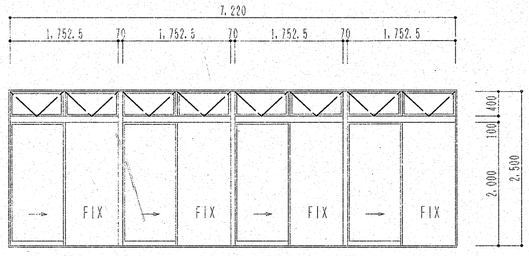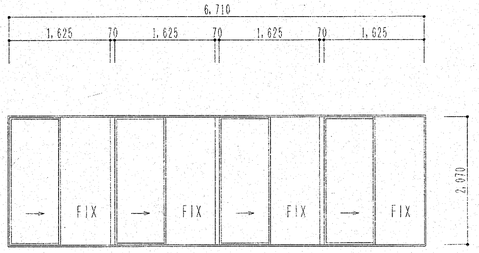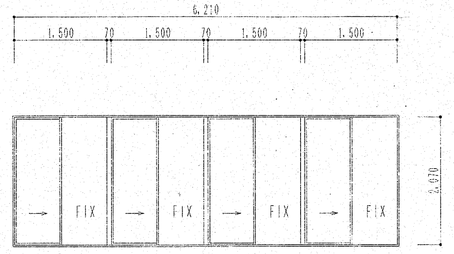
| 記号・数量 | ⑥ AW 2ヶ所 | ⑦ AW 1ヶ所 | ⑧ AW 1ヶ所 | ⑨ AW 1ヶ所 |
|---|---|---|---|---|
| 形状・寸法 |  |  |  |  |
| 名　称 | 外倒し排煙ランマ付片引きアルミサッシ | 外倒し排煙ランマ付片引きアルミサッシ | 片引きAT型アルミサッシ | 同左 |
| 使用箇所 | 談話室 | 1階廊下 | 2階大会議室 | 2階大会議室 |
| 材質・仕上 | 発色アルミ | 発色アルミ | 同左 | 同左 |
| 硝　子 | 5フロートガラス | 5フロートガラス | 同左 | 同左 |
| 見　込 | 70 | 70 | 同左 | 同左 |
| 金　物 | 附属金物一式、額縁取付アングル3方、 1.5ステンレス水切皿板 | 附属金物一式、額縁取付アングル3方、 1.5ステンレス水切皿板、排煙用オペレーター調整及び整備 | 附属金物一式、額縁取付用アングル4方 | 同左 |
| 備　考 | 排煙オペレーター調整及び整備 | | | |

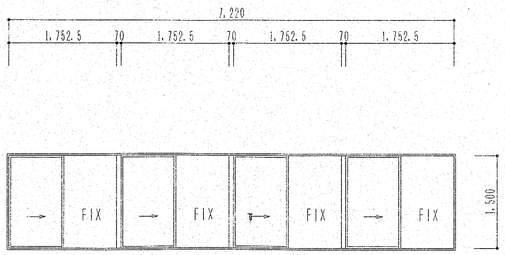
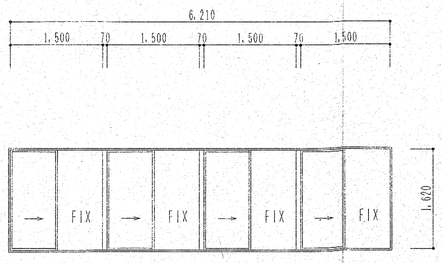
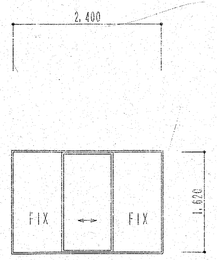
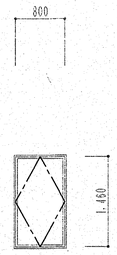
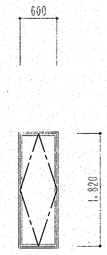
| 記号・数量 | ⑩ AW 1ヶ所 | ⑪ AW 2ヶ所 | ⑫ AW 3ヶ所 | ⑬ AW 2ヶ所 | ⑭ AW 10ヶ所 |
|---|---|---|---|---|---|
| 形状・寸法 |  |  |  |  |  |
| 名　称 | 片引きアルミサッシ | 片引きAT型アルミサッシ | 両引きAT型アルミサッシ | クテ軸回転式AT型アルミサッシ | クテ軸回転式アルミサッシ |
| 使用箇所 | 2階廊下 | 多目的室A，B | 多目的室A，倉庫4，5 | 多目的室B、調音・調光室前室 | 楽屋A，B，倉庫3 |
| 材質・仕上 | 発色アルミ | 同左 | 同左 | 同左 | 同左 |
| 硝　子 | 5フロートガラス | 同左 | 同左 | 同左 | 同左 |
| 見　込 | 70 | 同左 | 同左 | 同左 | 同左 |
| 金　物 | 附属金物一式、額縁取付用アングル4方 | 同左、クレセント取替 | 同左 | 同左 | 同左 |
| 備　考 | | | | | |


**注　記**





1. 原寸図又は現場の納まり上多少の形状寸法の変更はあるものとする。
2. ㊀はAT仕様を示す。
3. 木製建具枠 -1.6OP

| | | | | | | | | |
|---|---|---|---|---|---|---|---|---|
| 工事名称 | 春日ふれあい文化センター旧館改修工事 | 図面番号 | 日付 | 所長 | 主任 | 担当 | 製図 |
| 図名 | 鋼製建具表（1） | 縮尺 1:50 | A／47 意・構・電・管 | H10年 6月 30日 | | | | |

(株)手島建築設計事務所　事務所登録 1級建築士登録大臣第100719号 手島博士
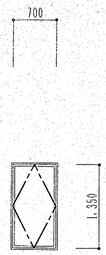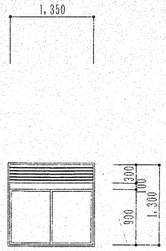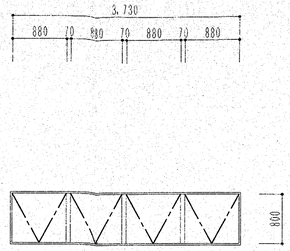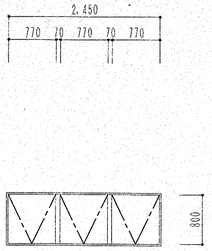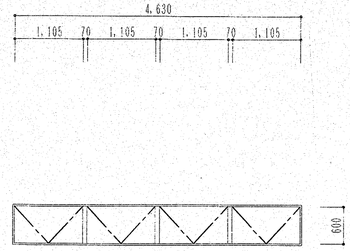
| 記号・数量 | (15 AW) 1ヶ所 | | (17 AW) 2ヶ所 | (18 AW) 1ヶ所 | (19 AW) 1ヶ所 | (20 AW) 1ヶ所 |
|---|---|---|---|---|---|---|
| 形状・寸法 |  | |  |  |  |  |
| 名　称 | クテ軸回転式アルミサッシ | | ランマガラリ付引違いサッシュ | 排煙用外倒しＡＴ型サッシ（フラッシュ） | 同左 | 同左 |
| 使用箇所 | 便所、大道具室 | | ポンプ室 | 小ホール | 小ホール | ステージ |
| 材質・仕上 | 発色アルミ | | アルミ（シルバー） | 発色アルミ | 同左 | 同左 |
| 硝　子 | 6型板ガラス（カスミ） | | 6.8網入型板ガラス（カスミ、クロスワイヤ） | | | |
| 見　込 | 70 | | 同左 | 70 | 同左 | 同左 |
| 金　物 | 附属金物一式、額縁取付用アングル4方 | | 附属金物一式、アルミ水切皿板 | 附属金物一式、排煙用オペレーター | 同左 | 同左 |
| 備　考 | | | | | | |
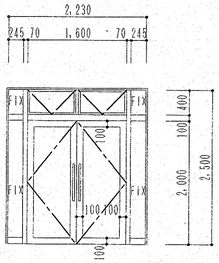
| 記号・数量 | (1 AD) 1ヶ所 |
|---|---|
| 形状・寸法 |  |
| 名　称 | 両開きアルミドア　排煙ランマ付（外倒し） |
| 使用箇所 | 廊下 |
| 材質・仕上 | 発色アルミ |
| 硝　子 | 5フロートガラス |
| 見　込 | 70 |
| 金　物 | 附属金物一式、ドアチェック、フランス落し1組<br>額縁取付アングル3方、排煙用オペレーター、鍵取付 |
| 備　考 | |

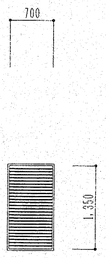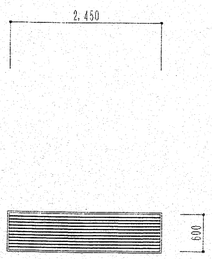
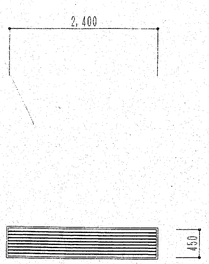
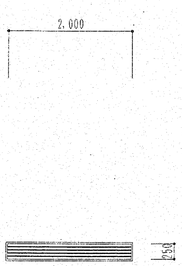
| 記号・数量 | (1 AG) 2ヶ所 | (2 AG) 2ヶ所 | (3 AG) 1ヶ所 | (4 AG) 2ヶ所 | (5 AG) 1ヶ所 | (6 AG) 2ヶ所 | (7 AG) 新設 1ヶ所 |
|---|---|---|---|---|---|---|---|
| 形状・寸法 |  |  |  |  |  |  |  |
| 名　称 | 固定ガラリ | 同左 | 同左 | 同左 | 同左 | 同左 | 同左 |
| 使用箇所 | 空調機械室 | 地下配管ピット | 倉庫4 | 調音・調光室前室、ステージ | 排風機室 | 大会議室倉庫 | 1f廊下 |
| 材質・仕上 | 発色アルミ | 同左 | 同左 | 同左 | 同左 | 同左 | 同左 |
| 硝　子 | | | | | | | |
| 見　込 | 70 | 同左 | 同左 | 同左 | 同左 | 同左 | 同左 |
| 金　物 | 額縁取付用アングル4方 | アルミ水切皿板 | | 額縁取付用アングル4方（前室） | 額縁取付用アングル4方 | | アルミ水切皿板 |
| 備　考 | | | | | | | |






**注　記**

1. 原寸図又は現場の納まり上多少の形状寸法の変更はあるものとする。
2. ㊡はＡＴ仕様を示す。
3. 本製建具枠　-1.60P

| | | | | | | | |
|---|---|---|---|---|---|---|---|
| 工事名称 | 春日ふれあい文化センター旧館改修工事 | 図面番号 | 日付 | 所長 | 主任 | 担当 | 製図 |
| 図名 | 鋼製建具表（2） | 縮尺 1:50 | A／48 意・構・電・管 | H10年 6月 30日 | | | |







(株)手島建築設計事務所　事務所登録 1級建築士登録大臣第100719号　手島博士





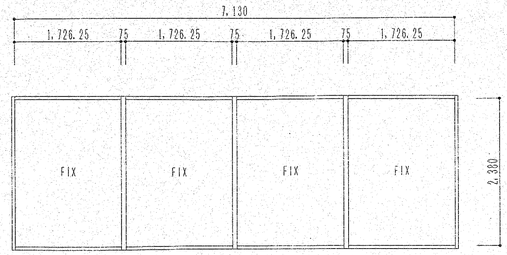
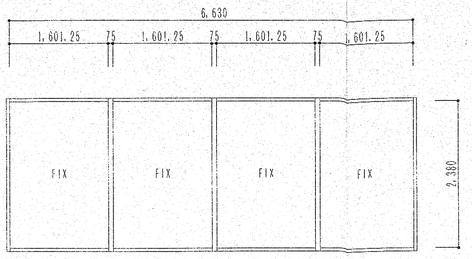
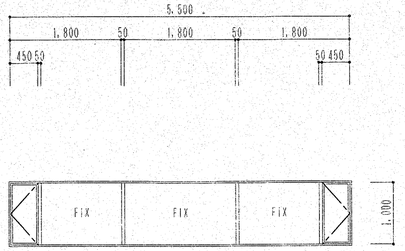
| 記号・数量 | (1/SW) 改修 1ヶ所 | (2/SW) 改修 1ヶ所 | (3/SW) 改修 1ヶ所 | |
|---|---|---|---|---|
| 形状・寸法 |  |  |  | |
| 名　称 | ハメ殺しスチールサッシ | 同左 | ハメ殺しスチールサッシ＋片開きスチール小窓（ＡＴ仕様） | |
| 使用箇所 | ロビー | ロビー | 調音・調光室 | |
| 材質・仕上 | 耐候性鋼ウェザーコートブレバレン処理　→　耐候性鋼ウレタン樹脂塗装 | 耐候性鋼ウェザーコートブレバレン処理　→　耐候性鋼ウレタン樹脂塗装 | スチール　-1.6　枠：ＯＰ塗装 | |
| 硝　子 | 8フロート板ガラス | 同左 | 5フロート板ガラス | |
| 見　込 | | | 80（扉見込4Ｇ） | |
| 金　物 | | | 額縁取付用アングル4方、グレモンハンドル・締まり、丁番2枚吊、扉四周ネオプレンゴム付 | |
| 備　考 | | | | |
| 記号・数量 | | | | |

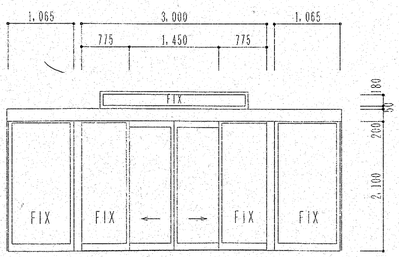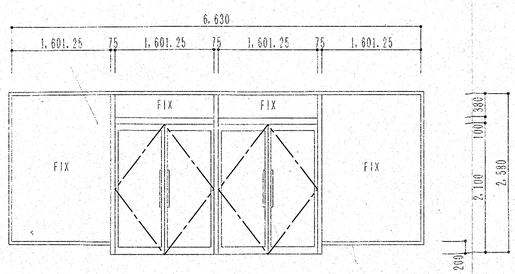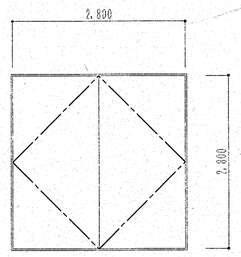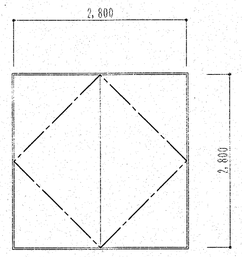
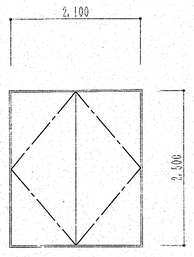
| 記号・数量 | (1/SD) 改修 2ヶ所 | (2/SD) 改修 1ヶ所 | (3/SD) 改修 1ヶ所 | (4/SD) 改修 1ヶ所 | (5/SD) 改修 1ヶ所 |
|---|---|---|---|---|---|
| 形状・寸法 |  |  |  |  |  |
| 名　称 | 引分け自動ドア＋ハメ殺しスチールサッシ | 両開きドア＋ハメ殺しランマ | 両開きフラッシュドア（ＡＴ仕様） | 両開きフラッシュドア | 両開きフラッシュドア（ＡＴ仕様） |
| 使用箇所 | 風除室 | ロビー | 大道具搬入口 | 大道具搬入口 | 倉庫（ステージ横） |
| 材質・仕上 | 耐候性鋼ウェザーコートブレバレン処理　→　耐候性鋼ウレタン樹脂塗装 | 耐候性鋼ウェザーコートブレバレン処理　→　耐候性鋼ウレタン樹脂塗装 | スチール　-1.6　ＯＰ塗装、枠ＯＰ塗装 | 同左 | 同左 |
| 硝　子 | 8フロートガラス | 同左 | | | |
| 見　込 | | | 120 | 同左 | 同左 |
| 金　物 | ドアエンジン等一式、シリンダー本締錠取替　ステンレス目地棒、ステンレスガイドレール | シリンダー本締錠取替、ドアチェック4ヶ所、モヘア付、戸当り、押棒：集成材ＣＬ(L=600)、丁番3枚吊 | ピボットヒンジ、グレモン締まりグレモンハンドル整備、ネオプレンゴム付戸当り、フランス落し1組整備、押棒ステンレス、ＳＵＰＥＲ本締錠取替 | ピボットヒンジ、戸当り、フランス落し1組整備、押棒ステンレス、竪錠 | 丁番4枚吊、グレモンハンドル・締まり整備、ドアチェック1<br>当座：　1.5ステンレス（SUS304）、戸当り |
| 備　考 | | | | | |

| 注記 |
|---|
| 1. 原寸図又は現場の納まり上多少の形状寸法の変更はあるものとする。 |
| 2. (ＡＴ)はＡＴ仕様を示す。 |
| 3. 木製建具枠　-1.60Ｐ |

| 工事名称 | 春日ふれあい文化センター旧館改修工事 | 図面番号 | 日付 | 所長 | 主任 | 担当 | 製図 |
|---|---|---|---|---|---|---|---|
| 図名 | 鋼製建具表（3） | A／49 (意)・構・電・管 | H10年 6月 30日 | | | | |
| 縮尺 | 1:50 | (株)手島建築設計事務所　事務所登録 1級建築士登録大臣第100719号　手島博士 | | | | | |
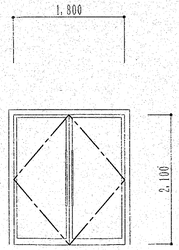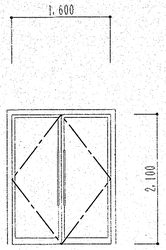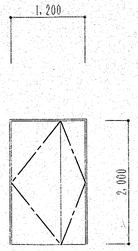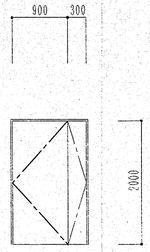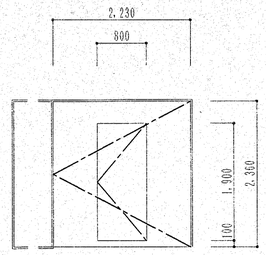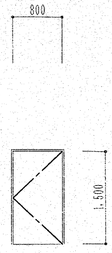
| 記号・数量 | (6) SD 改修 1ヶ所 | (7) SD 改修 1ヶ所 | (8) SD 改修 1ヶ所 | (9) SD 改修 2ヶ所 | (10) SD 改修 1ヶ所 | (11) SD 改修 2ヶ所 | (12) SD 改修 1ヶ所 |
|---|---|---|---|---|---|---|---|
| 形状・寸法 |  |  |  |  |  |  |  |
| 名称 | 両開きフラッシュドア（ＡＴ仕様） | 両開きフラッシュドア | 親子フラッシュドア（ＡＴ仕様） | 片開きフラッシュドア | 片開きフラッシュドア（ククリ戸付） | 片開きフラッシュドア | 片開きフラッシュドア（ＡＴ仕様） |
| 使用箇所 | サウンドロック | 小ホール | 空調機械室 | 調音・調光室 | 廊下 | ＰＳ改め口 | 排風機室 |
| 材質・仕上 | スチール -1.6<br>枠：焼付塗装、合成皮革キルティング加工（フリーニング） | スチール -1.6<br>枠：焼付塗装、合成皮革キルティング加工（フリーニング） | スチール -1.6 OP塗装 | スチール -1.6 OP塗装 | スチール -1.6 OP塗装 | スチール -1.6 OP | スチール -1.6 OP塗装 |
| 硝子 | | | | | | | |
| 見込 | 100 | 同左 | 同左 | 同左 | 100 | 50 | 80 |
| 金物 | ブロアヒンジ、首振 1.5ステンレス（SUS304）巾40<br>枠：ネオプレンゴム付 | 同左 | 丁番3枚吊、グレモンハンドル・締まり、シリンダー本締錠取替<br>ドアチェック1、フランス落し1組 | 丁番3枚吊、グレモンハンドル・締まり、ドアチェック<br>シリンダー本締錠　取替 | ﾌﾛｱｰﾋﾝｼﾞ、ｶｰｽﾞﾊﾝﾄﾞﾙ ククリ戸：ﾅｰﾋﾞﾝｼﾞ、ｶｰｽﾞﾊﾝﾄﾞﾙ<br>首振：1.5ステンレス（SUS304）巾40 | 丁番2枚吊り、内開 | 丁番3枚吊り、グレモンハンドル・シリンダー錠取替<br>首振：1.5ステンレス（SUS304）、枠：ネオプレンゴム付 |
| 備考 | フランス落し1組、抑縛：集成材むし、シリンダー本締錠取替 | | 枠：ネオプレンゴム付、首振 1.5ステンレス（SUS304） | 枠：ネオプレンゴム付、首振 1.5ステンレス（SUS304） | 煙感知器連動式 | | |
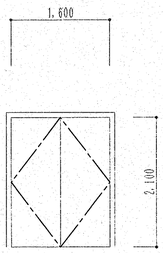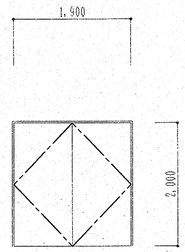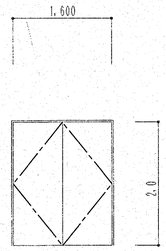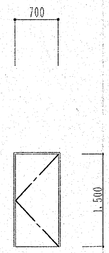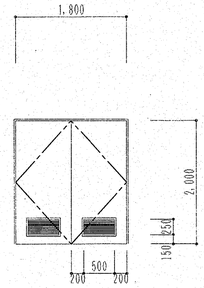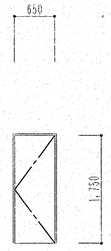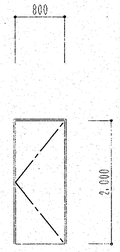
| 記号・数量 | (13) SD 改修 1ヶ所 | (14) SD 新設（枠共） 2ヶ所 | (15) SD 新設（枠共） 1ヶ所 | (16) SD 改修 2ヶ所 | (17) SD 改修 1ヶ所 | (18) SD 改修 1ヶ所 | (19) SD 改修 1ヶ所 |
|---|---|---|---|---|---|---|---|
| 形状・寸法 |  |  |  |  |  |  |  |
| 名称 | 両開きフラッシュドア（ＡＴ仕様） | 両開きフラッシュドア（ＡＴ仕様） | 両開きフラッシュドア（ＡＴ仕様） | 片開きフラッシュドア | 両開きフラッシュドア | 片開きフラッシュドア | 片開きフラッシュドア（ＡＴ仕様） |
| 使用箇所 | 小ホール | 大会議室 | 廊下 | ステージ | ポンプ室 | 調音・調光室階段 | 大会議室 |
| 材質・仕上 | スチール -1.6 OP塗装 | スチール -1.6 OP | スチール -1.6 OP | スチール -1.6 OP塗装 | スチール -1.6 OP塗装 | スチール -1.6 OP塗装 | スチール -1.6 腐厚0.1 塩ビ鋼板フラッシュ（フリーニング） |
| 硝子 | | | | | | | |
| 見込 | 100 | 100 | 100 | 80 | 100 | 80 | 同左 |
| 金物 | 丁番3枚吊、グレモンハンドル・締まり、トアチェック<br>枠：ネオプレンゴム付、首振 1.5ステンレス（SUS304） | 丁番3枚吊、グレモンハンドル・締まり、シリンダー本締錠<br>枠：ネオプレンゴム付、首振 1.5ステンレス（SUS304） | 丁番3枚吊、グレモンハンドル・締まり、シリンダー本締錠<br>枠：ネオプレンゴム付、首振 1.5ステンレス（SUS304） | 丁番3枚吊、グレモンハンドル・締まり、シリンダー本締錠取替<br>枠：ネオプレンゴム付 | 丁番3枚吊、握玉付シリンダー錠取替<br>トアチェック1、フランス落し1組 | 丁番3枚吊、握玉付シリンダー錠取替<br>トアチェック<br>首振 1.5ステンレス（SUS304） | サムターン付シリンダー錠取替 丁番3枚吊、トアチェック |
| 備考 | フランス落し1組、シリンダー本締錠　取替 | トアチェック1、フランス落し1組 | トアチェック1、フランス落し1組 | | | | |







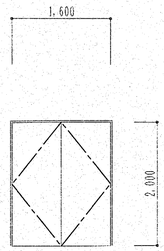
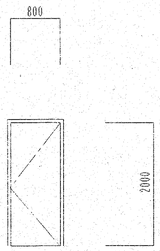
| 記号・数量 | (20) SD 新設（枠共） 4ヶ所 | (21) SD 新設（枠共） 1ヶ所 |
|---|---|---|
| 形状・寸法 |  |  |
| 名称 | 両開きフラッシュドア（ＡＴ仕様） | 片開きフラッシュドア（ＡＴ仕様） |
| 使用箇所 | 多目的室Ａ，Ｂ | 大会議室倉庫 |
| 材質・仕上 | スチール -1.6 OP | スチール 1.6 |
| 硝子 | | |
| 見込 | 100 | 同左 |
| 金物 | 丁番3枚吊、グレモンハンドル・締まり、シリンダー本締錠<br>枠：ネオプレンゴム付、首振 1.5ステンレス（SUS304）<br>トアチェック1、フランス落し1組 | 丁番3枚吊、グレモンハンドル・締まり、シリンダー本締錠<br>枠：ネオプレンゴム付、首振 1.5ステンレス（SUS304） |
| 備考 | | |








**注記**



1. 原寸図又は現場の納まり上多少の形状寸法の変更はあるものとする。
2. (ＳＤ)はＡＴ仕様を示す。
3. 木製建具枠 -1.5OP

| | | | | | | | | |
|---|---|---|---|---|---|---|---|---|
| 工事名称 | 春日ふれあい文化センター旧館改修工事 | 図面番号 | 日付 | 所長 | 主任 | 担当 | 製図 |
| 図名 | 鋼製建具表（4） | 縮尺 1:50 | A／50 意・構・電・管 | H10年 6月30日 | | | | |

(株)手島建築設計事務所 事務所登録 1級建築士登録大臣第100719号 手島博士
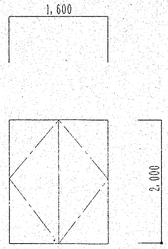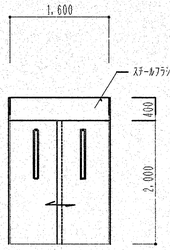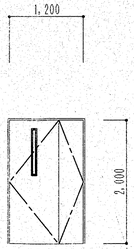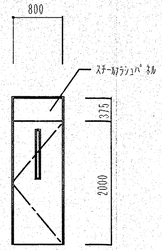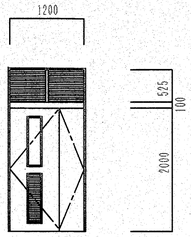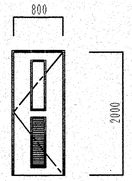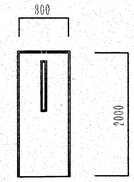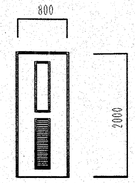
| 記号・数量 | (1 LSD) 新設（枠共） 3ヶ所 | (2 LSD) 新設（枠共） 2ヶ所 | (4 LSD) 新設（枠共） 1ヶ所 | (6 LSD) 新設（枠共） 2ヶ所 | (7 LSD) 新設（枠共） 1ヶ所 | (7' LSD) 新設（枠共） 2ヶ所 | (8 LSD) 新設（枠共） 2ヶ所 | (8' LSD) 新設（枠共） 4ヶ所 |
|---|---|---|---|---|---|---|---|---|
| 形状・寸法 |  |  |  |  |  |  |  |  |
| 名　称 | 両開きフラッシュドア | 引違フラッシュドア | 親子フラッシュドア（ＳＡＴ仕様） | 片開きフラッシュドア（ＳＡＴ仕様） | 親子フラッシュドア | 片開きフラッシュドア | 片開きフラッシュドア（SAT仕様） | 片開きフラッシュドア |
| 使用箇所 | 倉庫4,5,6 | 集会室 A | 事務室 | 1F講師控室、楽屋 A | 2F講師控室 | 2F更衣室 | 楽屋 A | 1,2F 化粧室 |
| 材質・仕上 | 70.8 鋼板 OP | 同左 | 同左 | 同左 | 同左 | 同左 | 同左 | 同左 |
| 硝　子 | | 7 3フロート板ガラス | 7-4 型板ガラス | 同左 | 同左 | 同左 | 同左 | 同左 |
| 見　込 | 40 | 同左 | 同左 | 同左 | 同左 | 同左 | 同左 | 同左 |
| 金　物 | 丁番3枚吊、フランス落し、レバーハンドルシリンダー錠<br>当摺 1.5ステンレス（SUS304）巾40　ドアチェック | 船底引手、戸車、ユーステンレール、錠 | 丁番3枚吊、レバーハンドルシリンダー錠、ドアチェック、戸当り<br>当摺 1.5ステンレス（SUS304）巾40 | 同左 | 丁番3枚吊、レバーハンドルシリンダー錠、ドアチェック、戸当り<br>当摺 1.5ステンレス（SUS304）巾40 | 同左 | 丁番3枚吊、レバーハンドルシリンダー錠、ドアチェック、戸当り<br>当摺 1.5ステンレス（SUS304）巾40 | 同左 |
| 備　考 | 枠：7-1.6加工OP | 枠：7 1.6加工 OP | 枠：7-1.6加工OPネオプレンゴム付 | 同左 | 枠：7-1.6加工OP | | 枠：7-1.6加工OPネオプレンゴム付 | 枠：7-1.6加工OP |
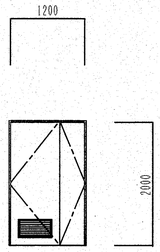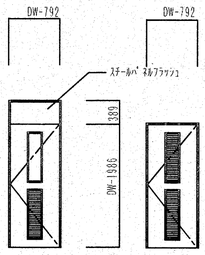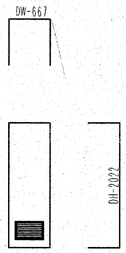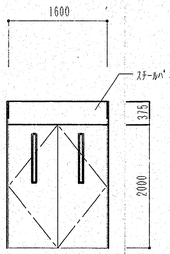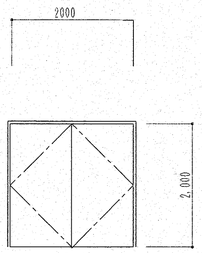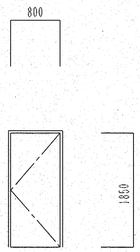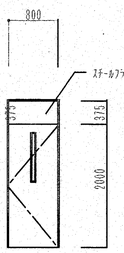
| 記号・数量 | (9 LSD) 新設（枠共） 2ヶ所 | (10 LSD) 新設 1ヶ所 | (10' LSD) 新設 1ヶ所 | (11 LSD) 2ヶ所 | (13 LSD) 新設（枠共） 2ヶ所 | (20 LSD) 新設（枠共） 3ヶ所 | (21 LSD) 新設（枠共） 1ヶ所 | (22 LSD) 新設（枠共） 7ヶ所 |
|---|---|---|---|---|---|---|---|---|
| 形状・寸法 |  |  |  |  |  |  |  | |
| 名　称 | 親子フラッシュドア | 片開きフラッシュドア | 片開きフラッシュドア | 両開きフラッシュドア(SAT仕様) | 両開きフラッシュドア | 片開きフラッシュドア(SAT仕様) | 片開きフラッシュドア（SAT仕様） | |
| 使用箇所 | 倉庫1、3 | 大道具室　倉庫 2 | 集会室A前便所 | 料理講習室、実習室 | 大会議室 | 料理講習室 | 学習室 1,2,4,料理講習室、実習室 | |
| 材質・仕上 | 70.8 鋼板 OP | 同左 | 同左 | 同左 | 同左 | 同左 | 同左 | |
| 硝　子 | | 7-4 型板ガラス | | 7-3 フロートガラス | | | 7 3フロート板ガラス | |
| 見　込 | 40 | 同左 | 同左 | 同左 | 同左 | 同左 | 同左 | |
| 金　物 | 丁番3枚吊、フランス落し、レバーハンドルシリンダー錠<br>当摺 1.5ステンレス（SUS304）巾40　ドアチェック | レバーハンドルシリンダー錠 ドアチェック | レバーハンドル表示錠 ドアチェック | 丁番3枚吊、レバーハンドルシリンダー錠、ドアチェック、戸当り<br>当摺 1.5ステンレス（SUS304）巾40 | 丁番3枚吊、レバーハンドルシリンダー錠、フランス落し、戸当り<br>当摺 1.5ステンレス（SUS304）巾40 枠：7-1.6加工OP | 丁番3枚吊、レバーハンドルシリンダー錠<br>ドアチェック、戸当り<br>当摺 1.5ステンレス（SUS304）巾40<br>枠：7-1.6加工OPネオプレンゴム付 | 丁番3枚吊、レバーハンドルシリンダー錠、ドアチェック、戸当り<br>当摺 1.5ステンレス（SUS304）巾40 | |
| 備　考 | 枠：7-1.6加工OP | | | 枠：7-1.6加工OPネオプレンゴム付 | | | 枠：7-1.6加工OPネオプレンゴム付 | |

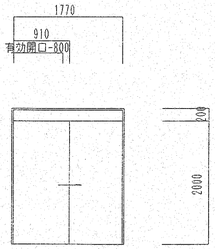
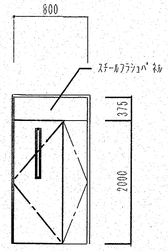
| 記号・数量 | (23 LSD) 新設（枠共） 2ヶ所 | (24 LSD) 新設（枠共） 3ヶ所 |
|---|---|---|
| 形状・寸法 |  |  |
| 名　称 | 自動片引き戸 | 親子フラッシュドア（ＳＡＴ仕様） |
| 使用箇所 | 身障者用便所 | 学習室 1,3 |
| 材質・仕上 | 70.8 鋼板 OP | 70.8 鋼板 OP |
| 硝　子 | | 7-3 フロートガラス |
| 見　込 | 40 | 40 |
| 金　物 | エンジン装置、補助光線、タッチスイッチ内外 | 丁番3枚吊、フランス落し、レバーハンドルシリンダー錠<br>当摺 1.5ステンレス（SUS304）巾40　ドアチェック |
| 備　考 | | 枠：7-1.6加工OPネオプレンゴム付 |




注記






1. 原寸図又は現場の納まり上多少の形状寸法の変更はあるものとする。

3. 木製建具枠 -1.6OP

| | | | | | | | |
|---|---|---|---|---|---|---|---|
| 工事名称 | 春日ふれあい文化センター旧館改修工事 | 図面番号 | 日付 | 所長 | 主任 | 担当 | 製図 |
| 図名 | 鋼製建具表（5） | A／51 意・構・電・管 | H10年 6月 30日 | | | | |
| | | 縮尺 1:50 | (株)手島建築設計事務所 事務所登録 1級建築士登録大臣第100719号 手島博士 | | | | |
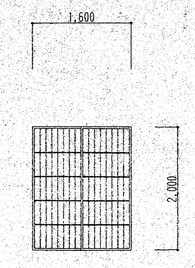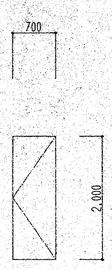
| 記号・数量 | (3/WD) 新設 2ヶ所 | (19/WD) 新設 2ヶ所 | |
|---|---|---|---|
| 形状・寸法 |  |  | |
| 名　称 | 引違い格子戸 | 片開きフラッシュドア | |
| 使用箇所 | 踏込 | シーリングスポット室 | |
| 材質・仕上 | 杉 | ⑦4級合板　OP | |
| 硝　子 | | | |
| 見　込 | 36 | 40 | |
| 金　物 | 骨底引手（コクタン）、戸車、ユーステンレール、差込錠 | 丁番3枚吊、握玉付空錠、戸当り | |
| 備　考 | | 容器：⑦1.5ステンレス（SUS304）巾40、枠：ﾛｰ1.6加工OP | |
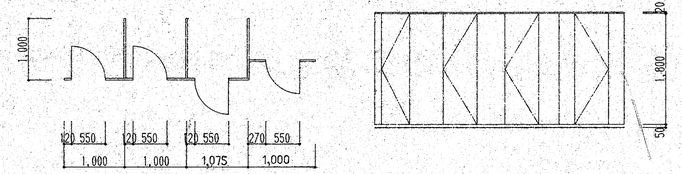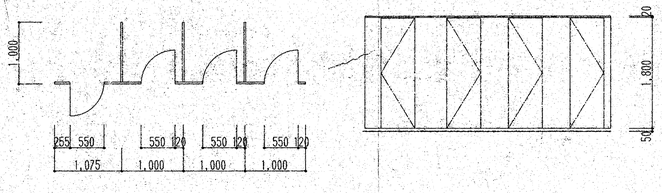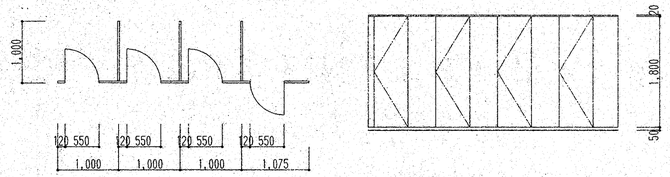
| 記号・数量 | (1/TB) 新設 2ヶ所 | (2/TB) 新設 2ヶ所 | (3/TB) 新設 2ヶ所 |
|---|---|---|---|
| 形状・寸法 |  |  |  |
| 名　称 | トイレブース | トイレブース | トイレブース |
| 使用箇所 | 男子便所 | 女子便所 | 女子便所 |
| 材質・仕上 | メラミン化粧板 | メラミン化粧板 | メラミン化粧板 |
| 硝　子 | | | |
| 見　込 | 40 | 40 | 40 |
| 金　物 | ラバトリーヒンジ、ラバトリーストライク<br>ラバトリーラッチ（表示付）、帽子掛戸当り金物 | ラバトリーヒンジ、ラバトリーストライク<br>ラバトリーラッチ（表示付）、帽子掛戸当り金物 | ラバトリーヒンジ、ラバトリーストライク<br>ラバトリーラッチ（表示付）、帽子掛戸当り金物 |
| 備　考 | 掃除具入れ:ﾗﾊﾞﾄﾘｰﾋﾝｼﾞ、握玉付空錠 | 掃除具入れ:ﾗﾊﾞﾄﾘｰﾋﾝｼﾞ、握玉付空錠 | |
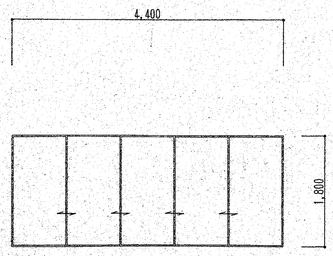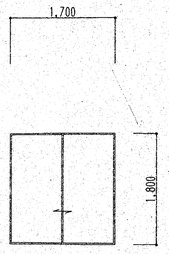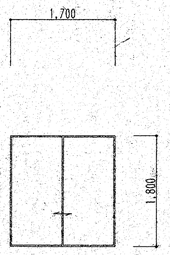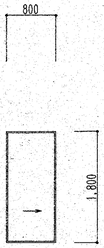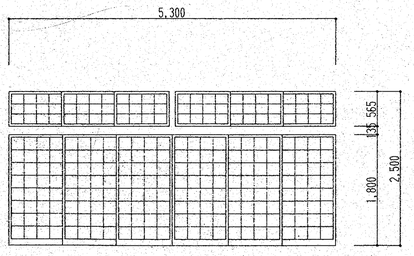
| 記号・数量 | (1/F) 新設 1ヶ所 | (2/F) 新設 3ヶ所 | (3/F) 新設 2ヶ所 | (4/F) 新設 2ヶ所 | (1/S) 新設 2ヶ所 |
|---|---|---|---|---|---|
| 形状・寸法 |  |  |  |  |  |
| 名　称 | 5枚引フスマ | 引違いフスマ | 同左 | 片引きフスマ | ランマ付6枚引障子 |
| 使用箇所 | 集会室 B | 集会室 B 、会議室 | 押入 | 集会室 B 、水屋 | 集会室 B |
| 材質・仕上 | 両面新鳥の子貼、枠：カシュー塗 | 同左 | 表：新鳥の子、裏：雲花紙、枠：カシュー塗 | 両面：新鳥の子、枠：カシュー塗 | 杉　障子紙貼 |
| 硝　子 | | | | | |
| 見　込 | 21 | 同左 | 同左 | 同左 | 30 |
| 金　物 | 敷居スベリ、角型引手（真鍮） | 同左 | 同左 | 同左 | 骨底引手（コクタン） |
| 備　考 | | | | | |

注記


1. 原寸図又は現場の納まり上多少の形状寸法の変更はあるものとする。
2. ㊀はAT仕様を示す。


| | | | | | | | | |
|---|---|---|---|---|---|---|---|---|
| 工事名称 | 春日市ふれあい文化センター旧館改修工事 | 図面番号 | 日付 | 所長 | 主任 | 担当 | 製図 |
| 図名 | 木製建具表 | A／52 | H10年 6月 30日 | | | | |
| 縮尺 | 1:50 | ㊀・構・電・管 | | | | | |

(株)手島建築設計事務所　事務所登録 1級建築士登録大臣第100719号　手島博士

## アルミ枠付二連式上下黒板（ホーロー製、五線入り）　AU101-01

多目的室A－1ヶ所

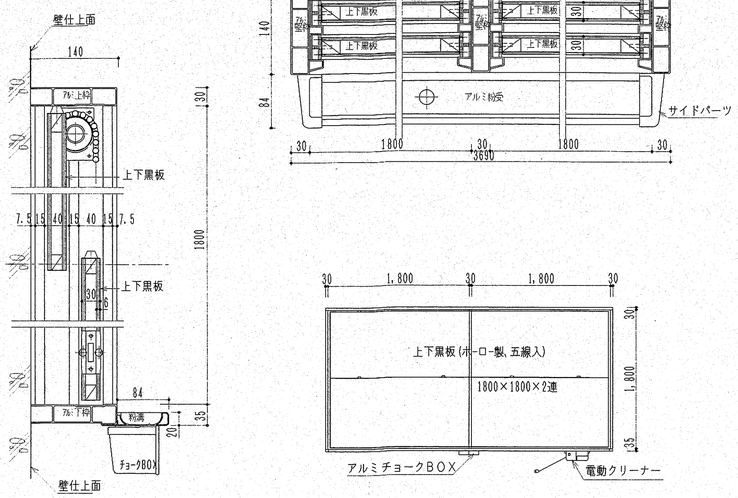


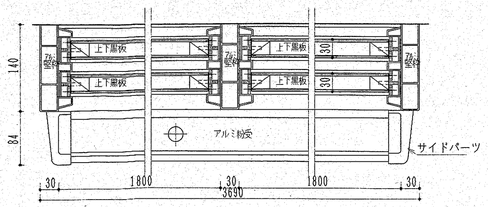



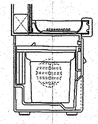




## アルミ枠付平面黒板（ホーロー製、暗線入り）　AU101-02

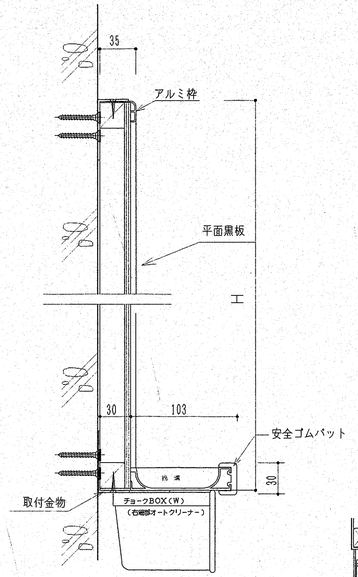


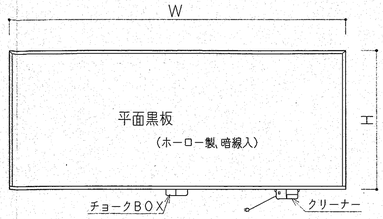



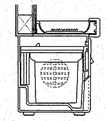




## アルミ枠付平面白板（ホーロー製、暗線入り）　AU101-02

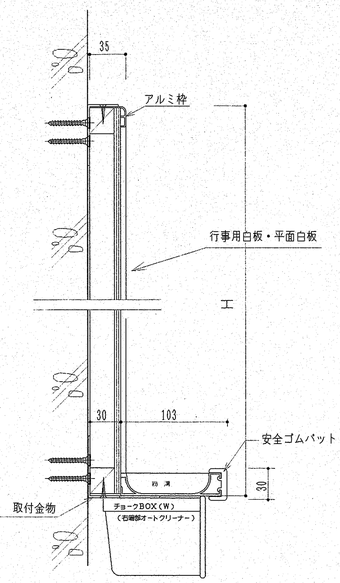
事務室－1ヶ所
集会室A－1ヶ所
料理講習室－1ヶ所

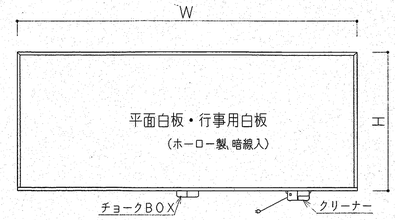




## アルミ枠付掲示板（ネオコルク貼）　AU201





## 電動巻上式スクリーン　AU307

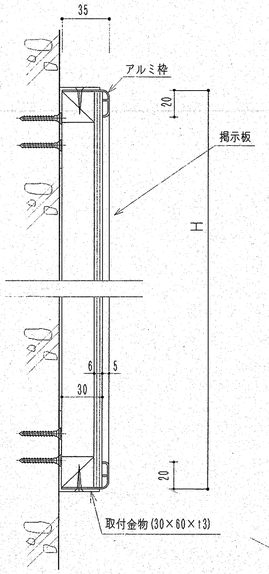
大会議室－1ヶ所

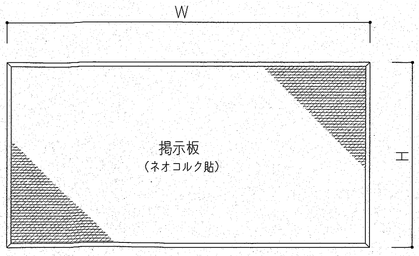

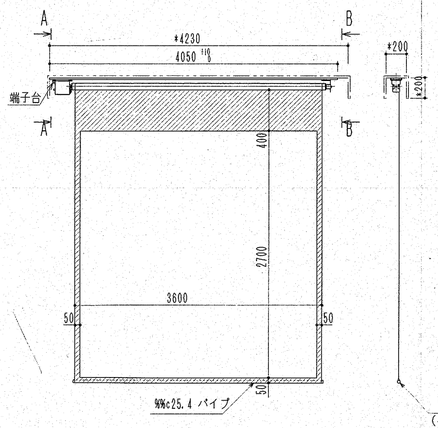
| | |
|---|---|
| 定格電圧 | AC100V 50/60Hz |
| 定格電流 | 0.3A |
| 出　力 | 10W |
| 昇降速度 | 51/68 (mm/sec) |

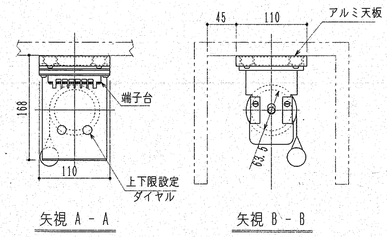
スクリーン生地 [W] [BS]
重　　量 :15.1 kg

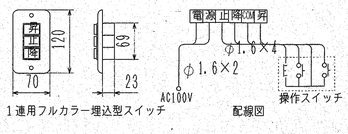



注　記
1.本製品はイメージ内に継目が入ります。
2.＊印寸法は、ボックス（別途）参考寸法です。
（ボックスには、約φ30の入線孔が必要です。）
3.配線材料および配線工事は別途となります。

## スプリング巻上式スクリーン　AU306

多目的室A－1ヶ所
（）多目的室B－1ヶ所

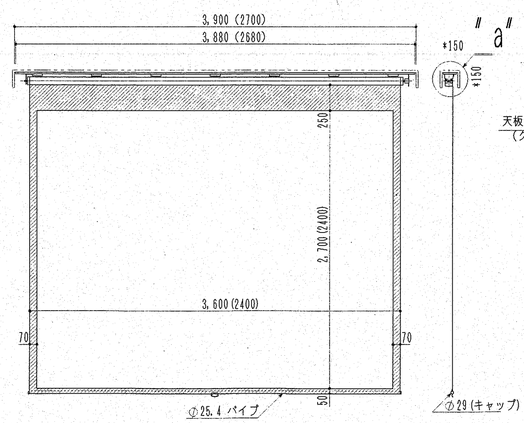

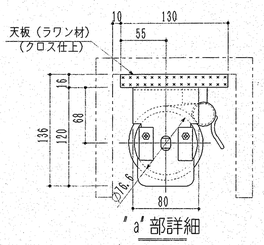




| 特記事項 | 一般共通事項 |
|---|---|
| | |

| | | | | | | | | |
|---|---|---|---|---|---|---|---|---|
| 工事名称 | 春日市ふれあい文化センター旧館改修工事 | 図面番号 | 日付 | 所長 | 主任 | 担当 | 製図 |
| 図名 | 雑詳細図 | 縮尺 | A／53　(意)構　電　管 | H10年　6月　30日 | | | | |
| | | | （株）手島建築設計事務所　事務所登録 1級建築士登録大臣第10079号　手島　博士 | | | | | |


## 回転傾斜式スクリーン　AU301

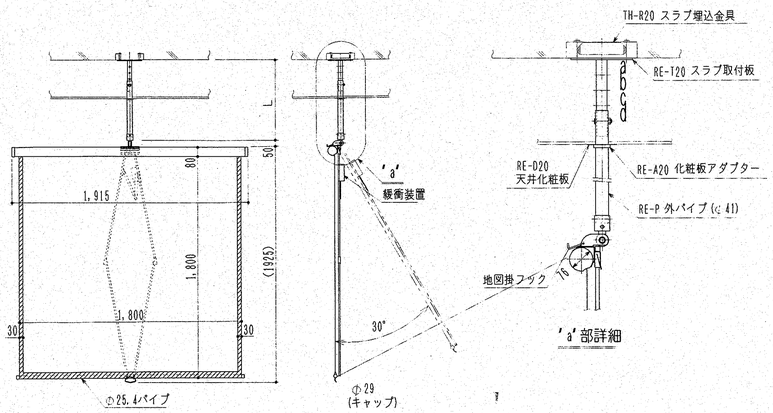大会議室－1ヶ所
多目的室 A－1ヶ所
多目的室 B－1ヶ所





## 天井吊下式反射鏡　AU318

料理講習室－1ヶ所

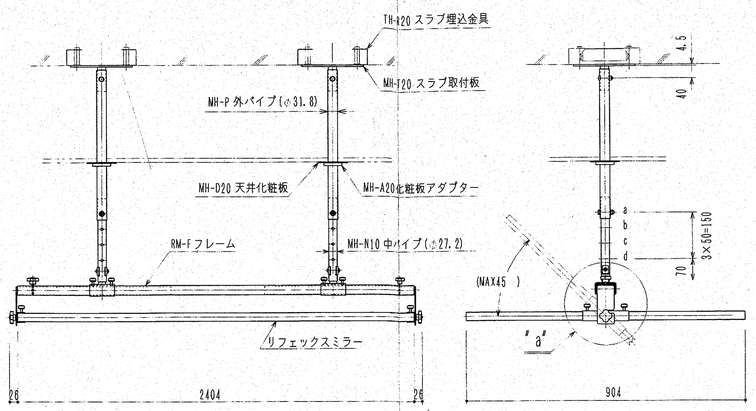


## アルミスクリーンBOX　AU314

多目的室A－1ヶ所
多目的室B－1ヶ所

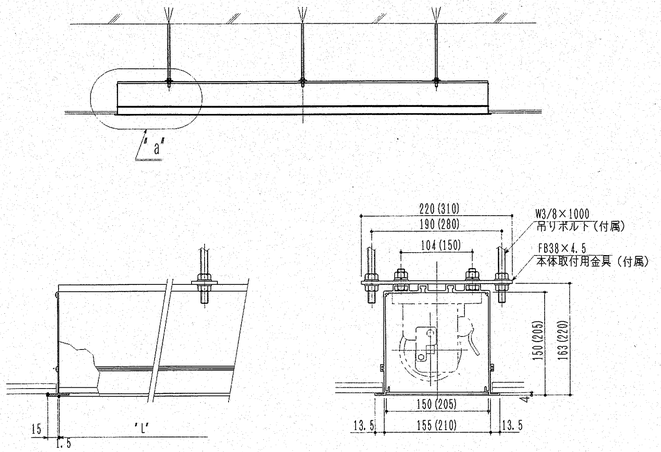



| 特記事項 | 一般共通事項 |
|---|---|
| | |

| | | | | | | | |
|---|---|---|---|---|---|---|---|
| 工事名称 | 春日市ふれあい文化センター旧館改修工事 | 図面番号 | 日付 | 所長 | 主任 | 担当 | 製図 |
| 図名 | 雑詳細図 | 縮尺 | A／54 (意) 構 電 管 | H10年 6月 30日 | | | |

(株) 手島建築士事務所　事務所登録 1級建築士登録大臣第100719号　手島博士

## A1　室名表示（平付）　S＝1：3


1階：4ヶ所　2階：9ヶ所　合計：13ヶ所

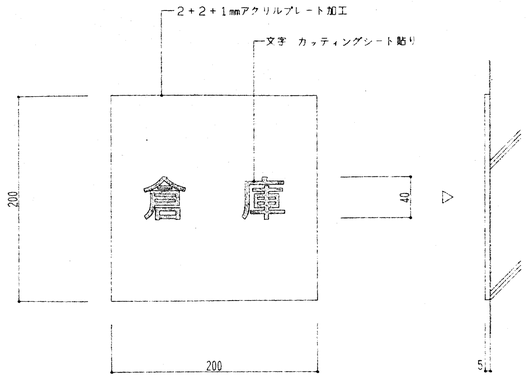


＊書体及び色は新館合わせとする

## A2　室名表示（突出し）　S＝1：3


1階：10ヶ所　2階：8ヶ所　合計：18ヶ所

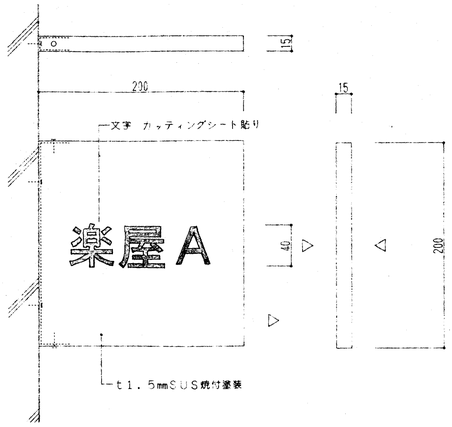


＊書体及び色は新館合わせとする

## A3　室名表示（吊下げ）　S＝1：3

2階大会議室前：1ヶ所

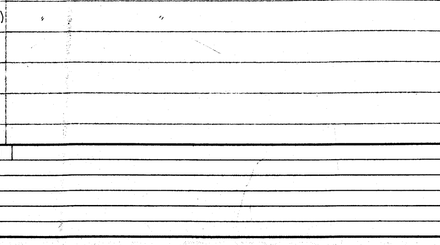


＊書体及び色は新館合わせとする

## A4　トイレピクト表示（突出し）　S＝1：3

1階：6ヶ所　2階：4ヶ所　合計：10ヶ所




## A5　サンホール、連絡通路　箱文字　（既設撤去新設）

1階：「サンホール」1ヶ所　2階：「連絡通路」1ヶ所　合計：2ヶ所

t2mm箱文字HL仕上　天地150　φ10　＊書体は既存合わせのこと（丸ゴシック）


その他 既設サイン修正　（別記仕様書 指定業社による）

| | | |
|---|---|---|
| A-23（新館B1） | シート貼 | 1ヶ所 |
| A-17（〃 1F） | 〃 | 〃 |
| A-18（〃 〃） | 〃 | 〃 |
| A-19（〃 2F） | 〃 | 〃 |
| A-20（〃 〃） | 〃 | 〃 |
| A-21（旧館2F） | シート貼＋点字1式 | 〃 |
| 総合案内板（旧館1F） | シート貼 | 〃 |
| 誘導サイン（旧館1・2F） | 〃 | 2ヶ所 |
| 〃 （新館2F） | 〃 | 1ヶ所 |
| 〃 （〃 外部） | 〃 | 〃 |




＊書体及び色は新館合わせとする

## 2階　サインプラン　S＝1：200

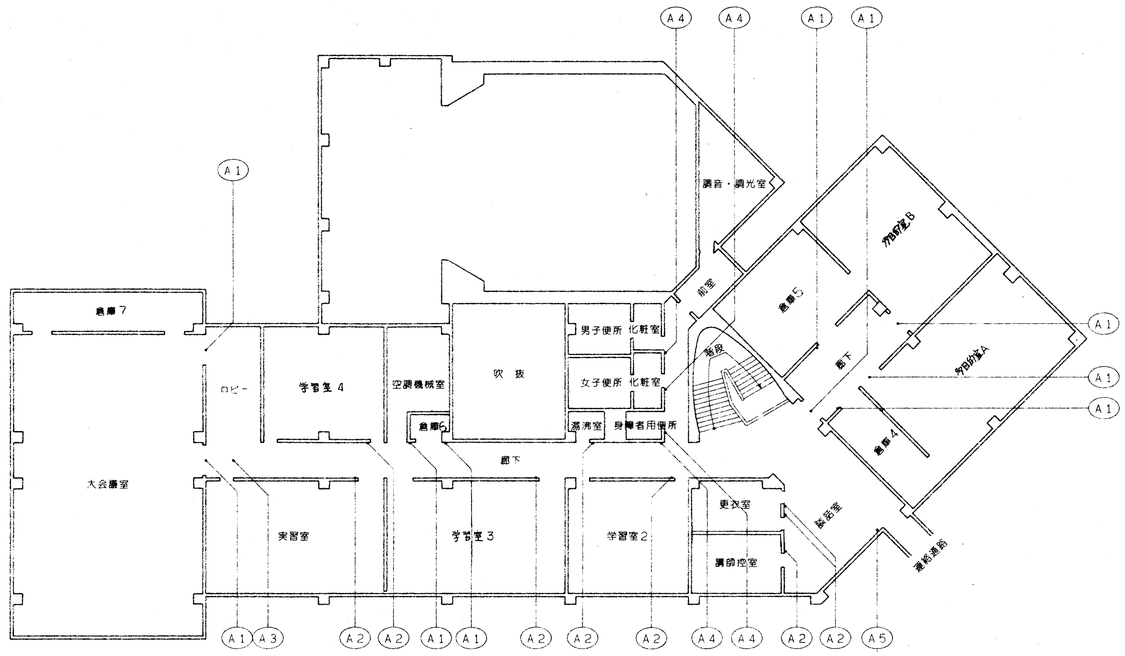


## 1階　サインプラン　S＝1：200

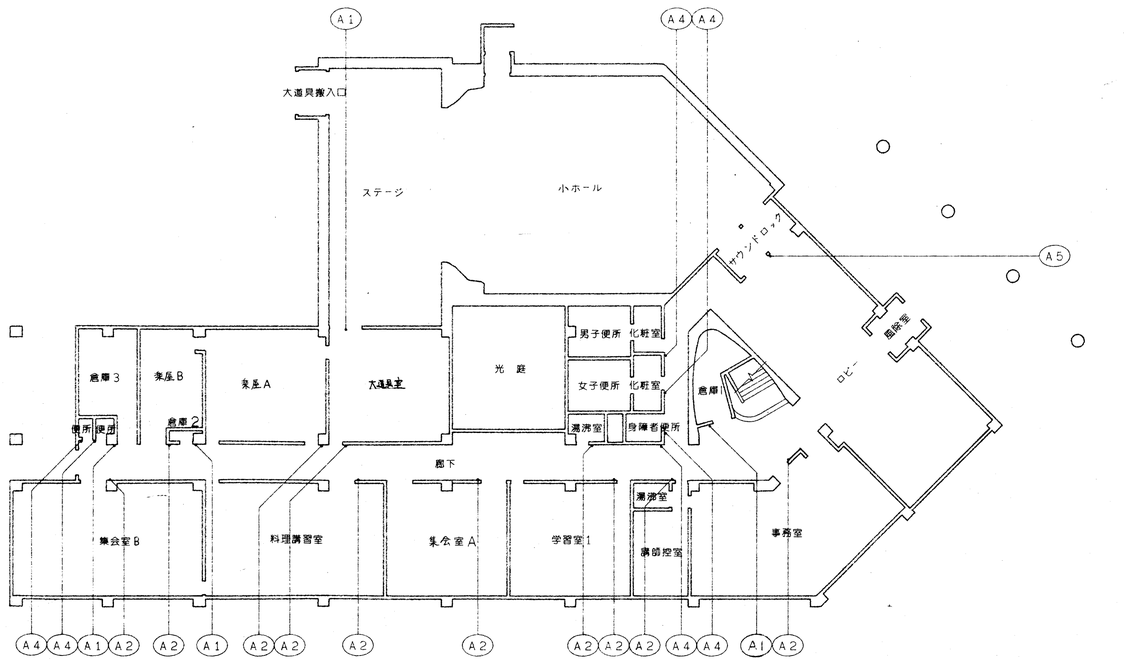


| 特記事項 | 一般共通事項 |
|---|---|
| | |

| | | | | | | | |
|---|---|---|---|---|---|---|---|
| 工事名称 | 春日市ふれあい文化センター旧館改修工事 | 図面番号 | 日付 | 所長 | 主任 | 担当 | 製図 |
| 図名 | サイン計画図 | A／59 ㊇・構・電・管 | H10年 6月 30日 | | | | |
| | | 縮尺 1:3 1:200 | (株)手島建築設計事務所 事務所登録 1級建築士登録大臣第100719号 手島博士 | | | | |

## 工事概要

| | |
|---|---|
| 工事名称 | 春日市文化会館改修工事 |
| 工事場所 | |
| 工事内容 | 滑車取替工事<br>定式幕撤去工事<br>美術バトン3,4撤去及びサスペンションライト3新設工事<br>緞帳インバータ制御化工事<br>天井反射板本体撤去及びバトンパイプ取付工事 |

## 機器性能

**電動機**
機構の用途、荷重、昇降（移動）速度、起動停止制御、速度制御、周囲環境等に適した形式、容量のものを選定する。

**減速機**
荷重、減速比、使用時の回転数（変速式にあっては回転数範囲）、効率、逆転効率等の適したものを選定する。

**ブレーキ**
機構の荷重、速度、制動時の滑り等に適したものであり、電動機の起動、停止と連携して動作すること。ブレーキの保持はスプリングによるなど、動力を必要としない方式とし、制止トルクは停止状態を保持するために必要なトルクの1，5倍以上とする。

**トラクションシーブ**
索溝は使用するワイヤロープに適した形状とし、直径は使用するワイヤロープのロープ径の30倍以上とする。

**機械台**
十分な強度の部材を組合せた上に、電動機・減速機・巻取ドラム等の駆動機器を精密に組立て、複数のボルト、又はアンカボルトにて固定する。

**滑車類**
用途、荷重に適したものを堅固に据え付ける。滑車のワイヤ溝とワイヤロープとのなす角度（フリートアングル）は2度以下とする。ワイヤ溝は使用するワイヤロープに適した加工をし、その直径（ピッチ径）は使用するワイヤロープのロープ径の25倍以上とする。ただし滑車の直径については、ワイヤ受け車等の荷重の支持を目的としないもの及び安全上支障のない滑車ではこの限りではない。

**元滑車（ガイドプーリ）**
用途、荷重に適したものを堅固に据え付ける。滑車のワイヤ溝とワイヤロープとのなす角度（フリートアングル）は2度以下とする。ワイヤ溝は使用するワイヤロープに適した機械加工をし、その直径（ピッチ径）は使用するワイヤロープのロープ径の25倍以上とする。

**カウンタウェート等**
落下防止の凹凸を有するウェートで、積み降ろしが可能な構造とする。ウェート調整不要のものは、この限りではない。又ゆるやかに昇降し、起動停止時の衝撃等によりウェートが抜け出しまたは落下しないよう固定する。

**バトン（吊物用パイプ）**
用途、荷重に応じて適切なバトン形式、サイズを選定する。吊荷重に変動のあるバトンには許容積載荷重を表示する。

**ワイヤロープ**
ＪＩＳマーク表示品またはこれと同等の製品とする。ワイヤロープに加わる荷重は、定格積載の吊物機構静止時において、ＪＩＳ破断荷重の1／10以下とする。
ワイヤロープとバトンその他の吊物機構機器等との接続は適切な取付金物等を用い端部は一本ごとに緊結する。

**引綱ロープ（手動用引綱）**
ＪＩＳマーク表示のマニラロープとする。引綱ロープに加わる荷重は定格積載の吊物機構静止時において、ＪＩＳ引張強さの1／10以下とする。

**リミットスイッチ**
動力を用いた機構もしくは電気的な確認を必要とする機構において、使用条件に応じ、プランジャ形、ローラレバー形等のリミットスイッチを、カム、けり金具、及びフレーム本体等で動作させ、用途上必要な停止位置、動作範囲の限度、または確認位置で、自動的に電気回路の開閉が行なえるものとする。
必要に応じ、動作範囲を規定するリミットスイッチの外側に、ファイナルスイッチを設け、強制停止する制御回路を設ける。

**制御盤**
各装置の使用目的に応じた配線用遮断器・電磁接触器・補助継電器・端子台等を取付板に組立てる。操作盤（操作部）の操作に対応して、舞台機構を適切に起動停止し、速度等を制御する。

**操作盤**
適切に操作できる場所に設置し、操作に必要な総ての押釦・表示灯等を組み込み、配列・意匠・塗装色等は監督員の承諾を受ける。

**参考施工業者**
三精輸送機株式会社
株式会社サンケン・エンジニアリング
森平舞台機構株式会社

**塗装**
工場において加工又は組立てを終了した部材は、検査終了後、発送に先立ち錆止め塗装、仕上げ塗装を施す。但し、現場溶接部は、現場塗装をする。刷毛塗りは、刷毛目を揃え、塗り落し、たまり、流れあわ等の欠点の生じない様に一様に塗る。吹き付け塗装には、塗装用のスプレーガンを用い、ガンの種類、口径及び空気圧は、用いる塗装により適切なものを選び、吹きむらのないように塗装する。
鋼材を用いた主要な部材は、表－1による。制御盤、操作盤は表－2による。

表－1　合成樹脂調合ペイント塗装

| | 工程 | 塗装回数 | 塗装種別 | 重ね塗り乾燥時間 | 塗布量 Kg／m² |
|---|---|---|---|---|---|
| 1 | 素地調整 | | サンダクリーナ、スクレーパ等で赤錆は出来るだけ除去する。<br>水分、油脂分、塵埃は清拭する。 | | |
| 2 | 下塗 | 1 | ＪＩＳＫ５６２１　一般錆止めペイント | 16時間以上 | 0．10～0．11 |
| 3 | 上塗 | 1 | ＪＩＳＫ５５１６　合成樹脂調合ペイント | 16時間以上 | 0．10～0．11 |
| 4 | 現場補修 | 1 | ＪＩＳＫ５５１６　合成樹脂調合ペイント | | 0．10～0．11 |

表－2　メラミン樹脂焼付塗装


| | 工程 | 塗装回数 | 塗装種別 | 焼付温度及乾燥時間 | 塗布量 Kg／m² |
|---|---|---|---|---|---|
| 1 | 素地調整 | 1 | リン酸鉄系皮膜シャワープレ処理（サブロタイト　K－20）<br>S，S，P，C－S，P－2<br>ブラッシング，サンディング<br>スクレーピング，チッピング<br>水洗い，水切り，乾燥 | 1<br>常温<br>5～10分<br>常温2時間 | 0．02～0．03 |
| 2 | パテ処理 | 1 | 給いパテ　水研ぎ　研磨紙＃180，乾燥， | 常温4時間 | |
| 3 | 下塗り | 1 | 合成樹脂　プライマ　（約3～6μ） | 常温24時間 | 0．01～0．02 |
| 4 | 地装処理 | 1 | 下地研ぎ　耐水ペーパ＃380 | 常温2時間 | |
| 5 | 中塗り | 1 | ＴＦアラミックプライマサーフェイサ（合成樹脂サーフェイサ）（約13～24μ） | 120℃<br>15～25分 | 0．04～0．07 |
| 6 | 上塗り | 1 | ＴＦアラミックエナメル（メラミンアルキド樹脂）（約24～34μ） | 120℃～<br>130℃<br>20～30分 | 0．07～0．10 |

## 吊物機構仕様


| No. | 装置名称 | 寸法（mm） | 機構方式 | 駆動方式 | 許容荷重（kg） | 速度（m/min） | ワイヤ径 | 吊数 | 動力（kW） | 操作方式 | 制御方式 | 備考 | 工事内容 ワイヤ取替 | 引綱ロープ取替 | 滑車類取替 | マシン取替 | 備考 |
|---|---|---|---|---|---|---|---|---|---|---|---|---|---|---|---|---|---|
| 1 | 美術バトン 1 | 11000 | 昇降 | 手動カウンタウェート式 | 200 | —— | 6mm | 4 | —— | —— | —— | | ○ | ○ | ○ | —— | |
| 2 | 緞帳 | 11000 | 昇降 | 電動トラクション式 | 400 | 15~40 | 6mm | 4 | 1.5 INV. | 釦スイッチ | VFインバータ | | ○ | —— | ○ | ○ | インバータ制御化 |
| 3 | 暗転幕 | 11000 | 昇降 | 手動カウンタウェート式 | 100 | —— | 6mm | 4 | —— | —— | —— | | ○ | ○ | ○ | —— | |
| 4 | 引割幕 1 | 13000 | 昇降 | 手動カウンタウェート式 | 150 | —— | 6mm | 6 | —— | —— | —— | | ○ | ○ | ○ | —— | |
| | | 13000 | 開閉 | 引紐式 | —— | —— | —— | — | —— | —— | —— | | —— | —— | —— | —— | |
| 5 | ボーダライト 1 | 11000 | 昇降 | 手動カウンタウェート式 | 250 | —— | 6mm | 4 | —— | —— | —— | | ○ | ○ | ○ | —— | |
| 6 | サスペンションライト 1 | 11000 | 昇降 | 手動カウンタウェート式 | 350 | —— | 6mm | 4 | —— | —— | —— | | ○ | ○ | ○ | —— | |
| 7 | 美術バトン 2 | 11000 | 昇降 | 電動ドラム巻取り式 | 800 | 3 | 8mm | 4 | 2.2 | 釦スイッチ | 直入れ始動 | | ○ | —— | ○ | —— | 既設天井反射板前吊 |
| 8 | 美術バトン 3 | 11000 | 昇降 | 手動カウンタウェート式 | 200 | —— | 6mm | 4 | —— | —— | —— | | ○ | ○ | ○ | —— | 既設美術バトン 2 |
| 9 | 一文字幕 1 | 11000 | 昇降 | 手動カウンタウェート式 | 200 | —— | 6mm | 4 | —— | —— | —— | | ○ | ○ | ○ | —— | |
| 10 | 袖幕 | 3400x2 | 昇降 | 手動カウンタウェート式 | 100 | —— | 6mm | 6 | —— | —— | —— | | ○ | ○ | ○ | —— | |
| | | 3400x2 | 開閉 | 引紐式 | —— | —— | —— | — | —— | —— | —— | | —— | —— | —— | —— | |
| 11 | ボーダライト 2 | 11000 | 昇降 | 手動カウンタウェート式 | 250 | —— | 6mm | 4 | —— | —— | —— | | ○ | ○ | ○ | —— | |
| 12 | スクリーン | 11000 | 昇降 | 電動ドラム巻取り式 | 1000 | 3 | 8mm | 4 | 2.2 | 釦スイッチ | 直入れ始動 | カットマスク サスペンションライト 2併用 | ○ | —— | ○ | —— | |
| 13 | カットマスク | 11000 | 開閉 | 電動ドラム巻取り式 | 50 | 10 | 3mm幅空識用 | — | 0.2 | 釦スイッチ | 直入れ始動 | カバーカーテン兼用 | ○ | —— | —— | —— | |
| 14 | サスペンションライト 3 | 11000 | 昇降 | 手動カウンタウェート式 | 350 | —— | 6mm | 4 | —— | —— | —— | | ○ | ○ | ○ | —— | 既設美術バトン 3，4を撤去し新設 |
| 15 | 一文字幕 2 | 11000 | 昇降 | 手動カウンタウェート式 | 200 | —— | 6mm | 4 | —— | —— | —— | | ○ | ○ | ○ | —— | |
| 16 | 引割幕 2 | 13000 | 昇降 | 手動カウンタウェート式 | 150 | —— | 6mm | 6 | —— | —— | —— | | ○ | ○ | ○ | —— | |
| | | 13000 | 開閉 | 引紐式 | —— | —— | —— | — | —— | —— | —— | | —— | —— | —— | —— | |
| 17 | ホリゾントライト | 11000 | 昇降 | 手動カウンタウェート式 | 350 | —— | 6mm | 4 | —— | —— | —— | | ○ | ○ | ○ | —— | |
| 18 | 美術バトン 4 | 11000 | 昇降 | 電動ドラム巻取り式 | 1450 | 3 | 10mm | 4 | 2.2 | 釦スイッチ | 直入れ始動 | | ○ | —— | ○ | —— | 既設天井反射板後吊 |
| 19 | 美術バトン 5 | 11000 | 昇降 | 手動カウンタウェート式 | 200 | —— | 6mm | 4 | —— | —— | —— | | ○ | ○ | ○ | —— | |
| 20 | 美術バトン 6 | 11000 | 昇降 | 手動カウンタウェート式 | 200 | —— | 6mm | 4 | —— | —— | —— | | ○ | ○ | ○ | —— | |
| 21 | 一文字幕 3 | 11000 | 昇降 | 手動カウンタウェート式 | 200 | —— | 6mm | 4 | —— | —— | —— | | ○ | ○ | ○ | —— | |
| 22 | バック幕 | 13000 | 昇降 | 手動カウンタウェート式 | 150 | —— | 6mm | 6 | —— | —— | —— | | ○ | ○ | ○ | —— | |
| | | 13000 | 開閉 | 引紐式 | —— | —— | —— | — | —— | —— | —— | | —— | —— | —— | —— | |
| 23 | ホリゾント幕 | 11000 | 昇降 | 手動カウンタウェート式 | 150 | 2 | 6mm | 4 | —— | —— | —— | | ○ | ○ | ○ | —— | |


注）滑車類：枝滑車、横滑車、定式幕、天井反射板本体撤去

| 特記事項 | 一般共通事項 | | | | | | | | | |
|---|---|---|---|---|---|---|---|---|---|---|
| | | 工事名称 | 春日市ふれあい文化センター旧館改修工事 | 図面番号 | 日付 | 所長 | 主任 | 担当 | 製図 |
| | | 図名 | 吊物機構 特記・仕様書 | A／98 ㊎・構・電・管 | H10年 6月 30日 | | | | |
| | | 縮尺 | | (株)手島建築設計事務所 | 事務所登録 1級建築士登録大臣第100719号 手島博士 | | | | |

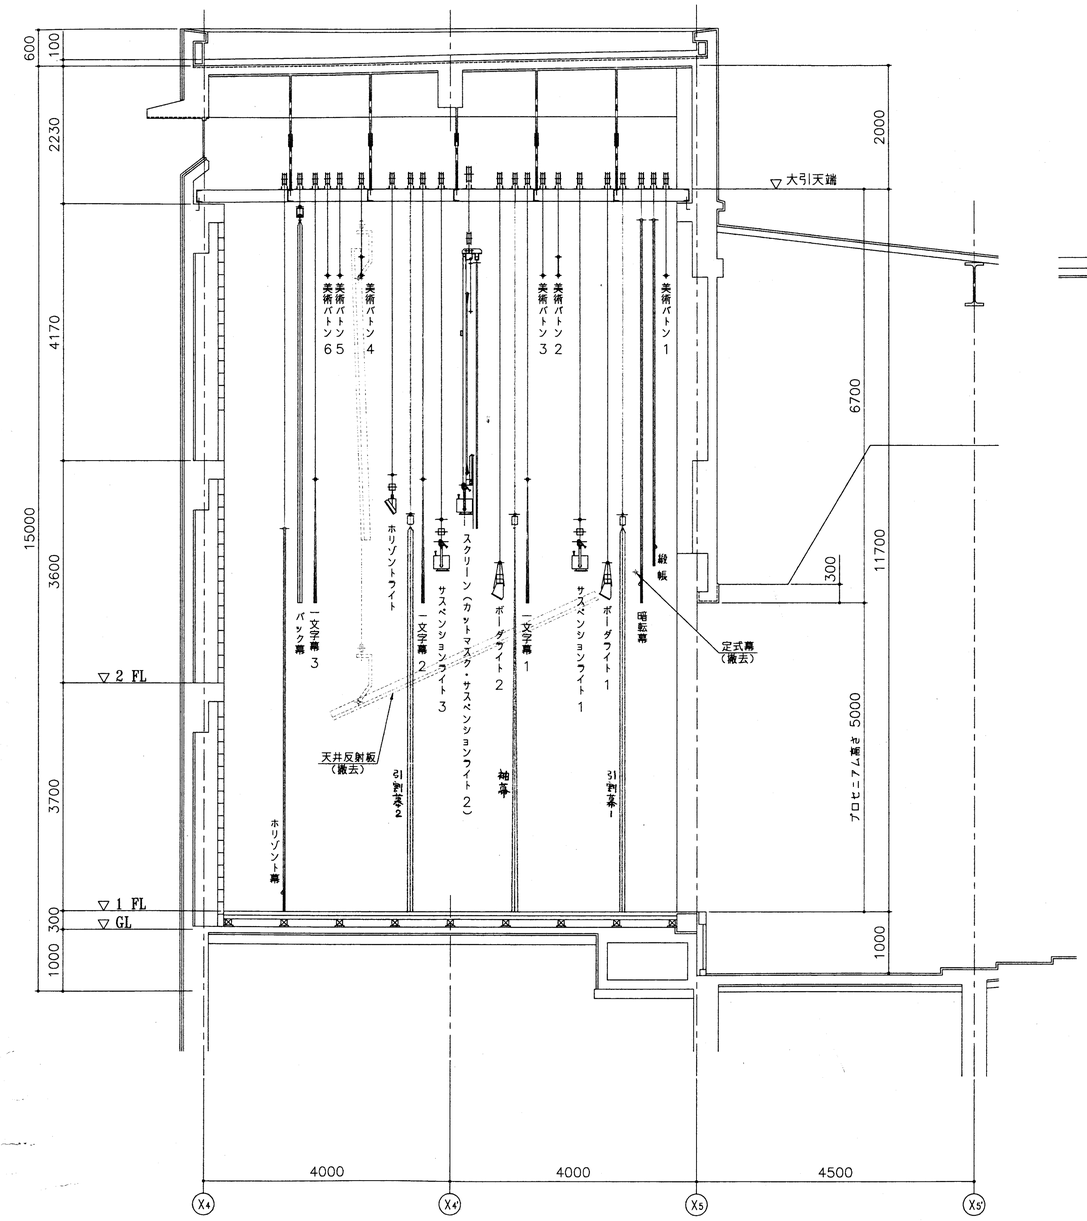


断面図
S=1/50

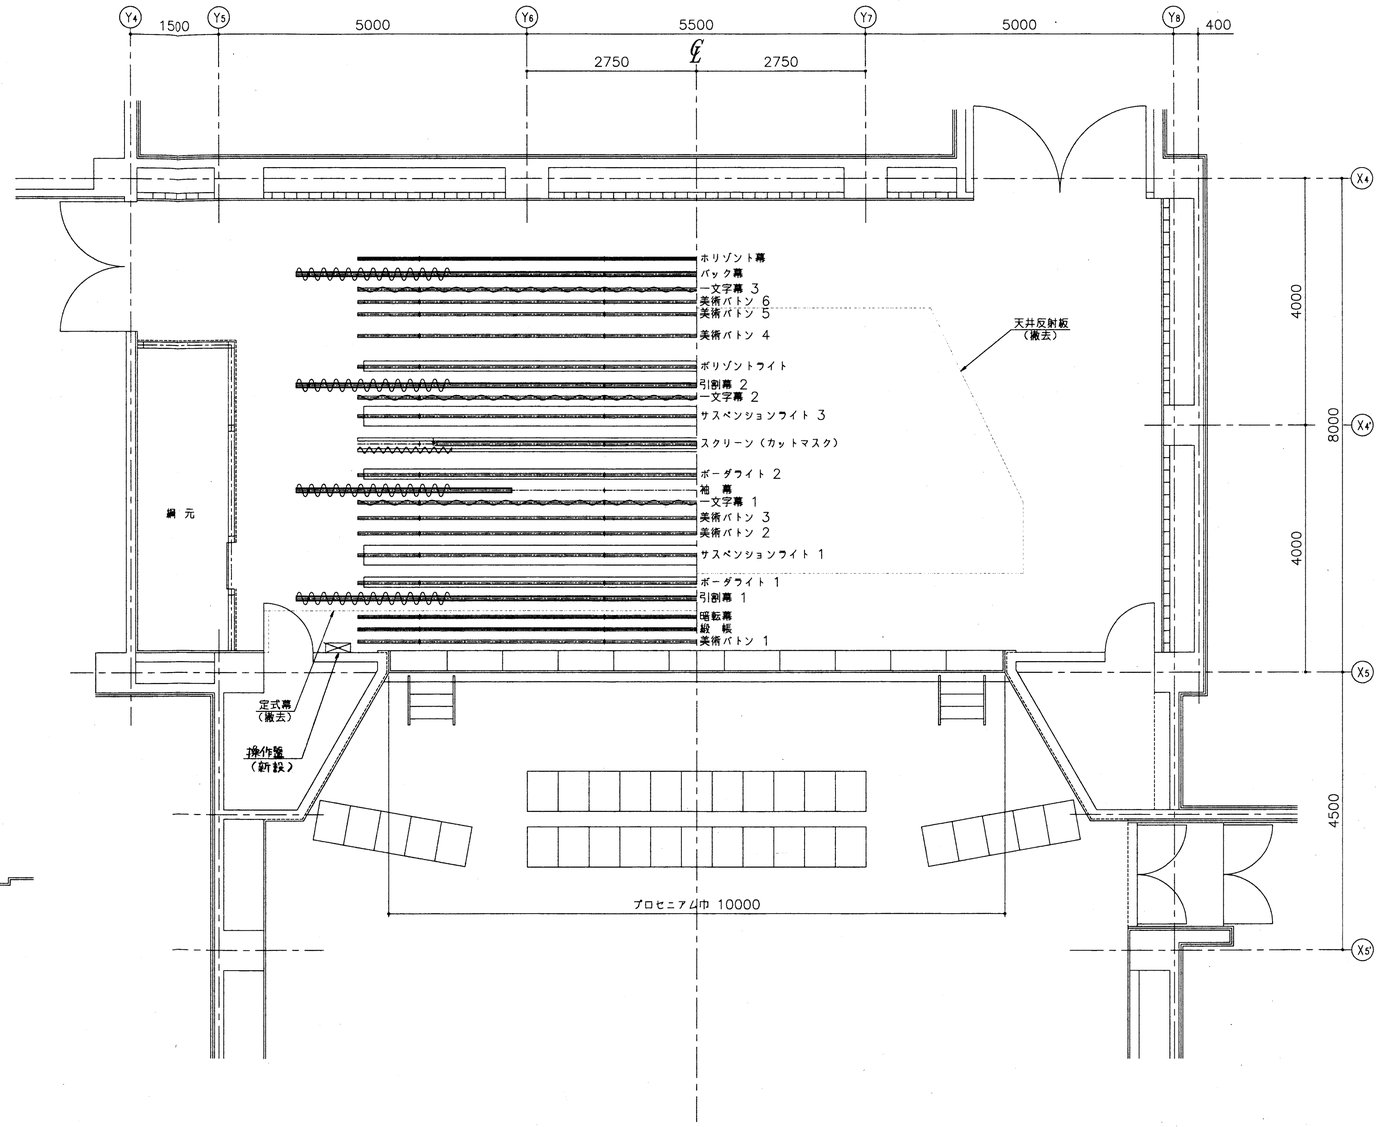

Y4
Y5
Y6
Y7
Y8
1500
5000
5500
5000
400
2750
2750
X4
X4'
X5
X5'
4000
8000
4000
4500
ホリゾント幕
バック幕
一文字幕 3
美術バトン 6
美術バトン 5
美術バトン 4
ホリゾントライト
引割幕 2
一文字幕 2
サスペンションライト 3
スクリーン（カットマスク）
ボーダライト 2
袖幕
一文字幕 1
美術バトン 3
美術バトン 2
サスペンションライト 1
ボーダライト 1
引割幕 1
磁転幕
緞帳
美術バトン 1
天井反射板（撤去）
定式幕（撤去）
操作盤（新設）
プロセニアム巾 10000
袖
袖
袖

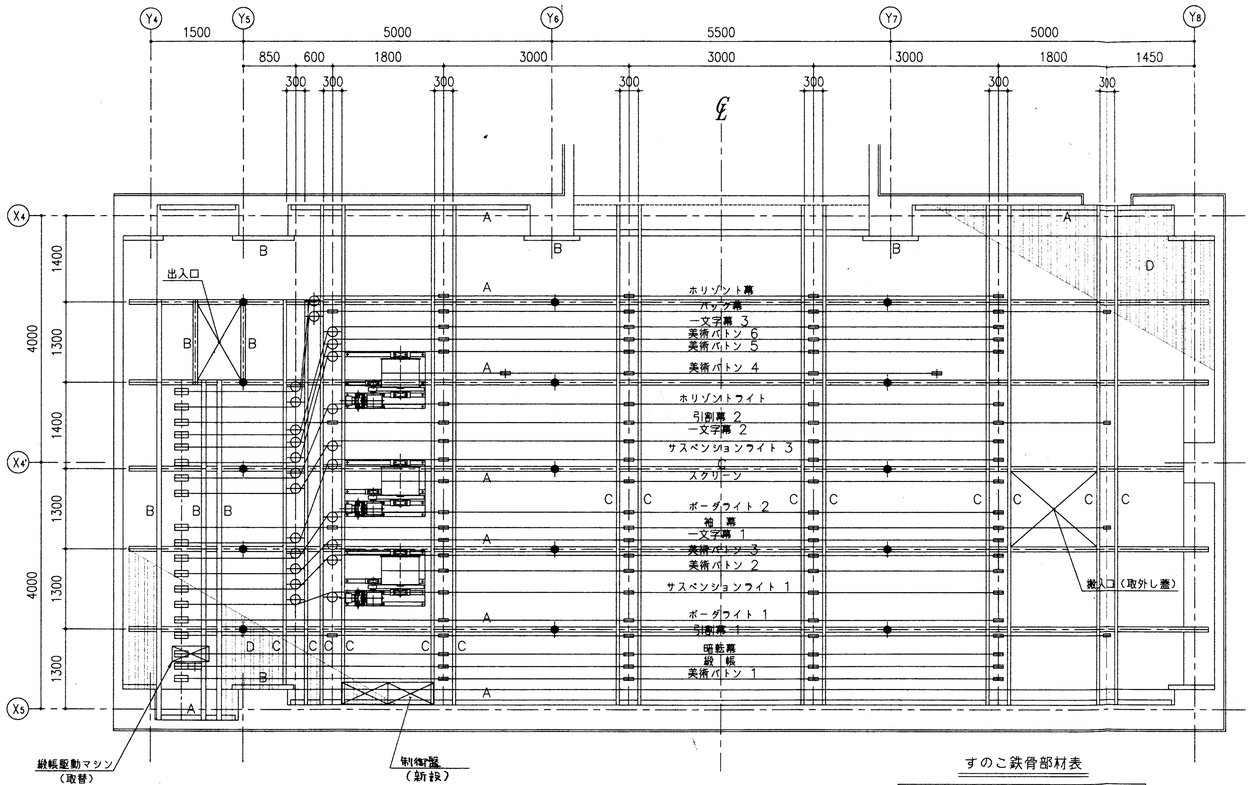



すのこ平面図
S=1/50

すのこ鉄骨部材表


| 記号 | 部　材 |
|---|---|
| a | L−200x80x7.5 |
| b | L−150x75x6.5 |
| c | L−100x50x5 |
| d | C−100x50x20x1.6 @150 |
| ◆ | 吊 材（受 材） |

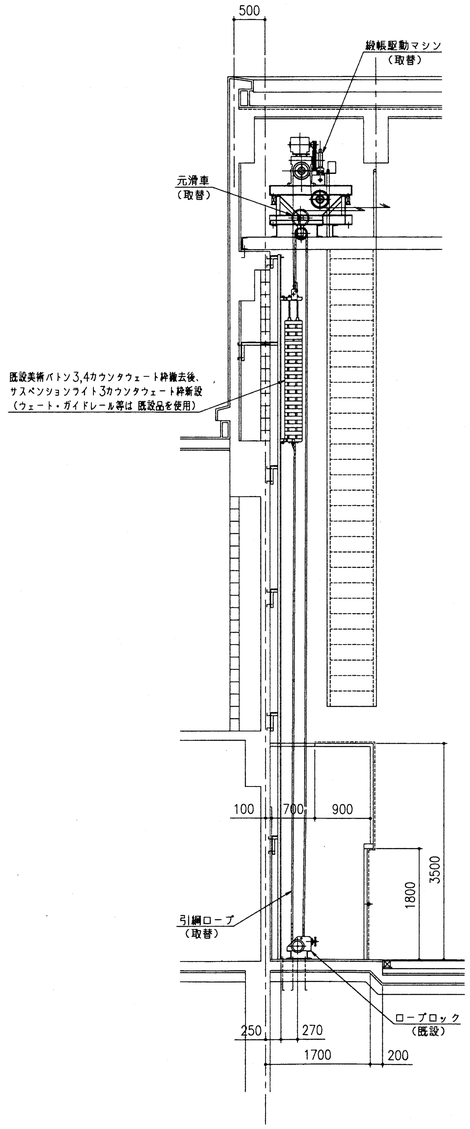



綱元断面図
S=1/50

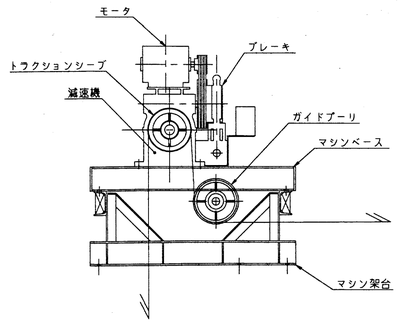



緞帳駆動マシン姿図
S=1/20

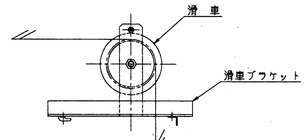


枝滑車姿図
S=1/10

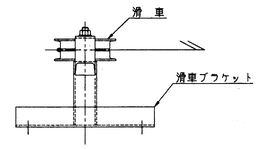




横滑車姿図
S=1/10

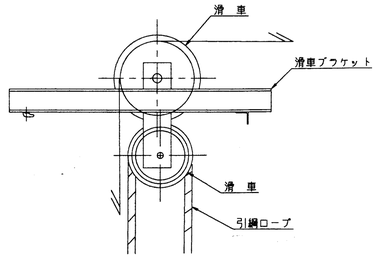


元滑車姿図
S=1/10


| 特記事項 | 一般共通事項 | 工事名称 | 笠岡市ふれあい文化センター旧館改修工事 | 図面番号 | 日付 | 所長 | 主任 | 担当 | 製図 |
|---|---|---|---|---|---|---|---|---|---|
| | | 図名 | 選定機種 すのこ図・綱元図 | A／100 ㊎・構・電・管 | H10年 6月 30日 | | | | |
| | | | | 縮尺 1／50 | (株)手島建築設計事務所 事務所登録 1級建築士登録大臣第100719号 手島博士 | | | | |

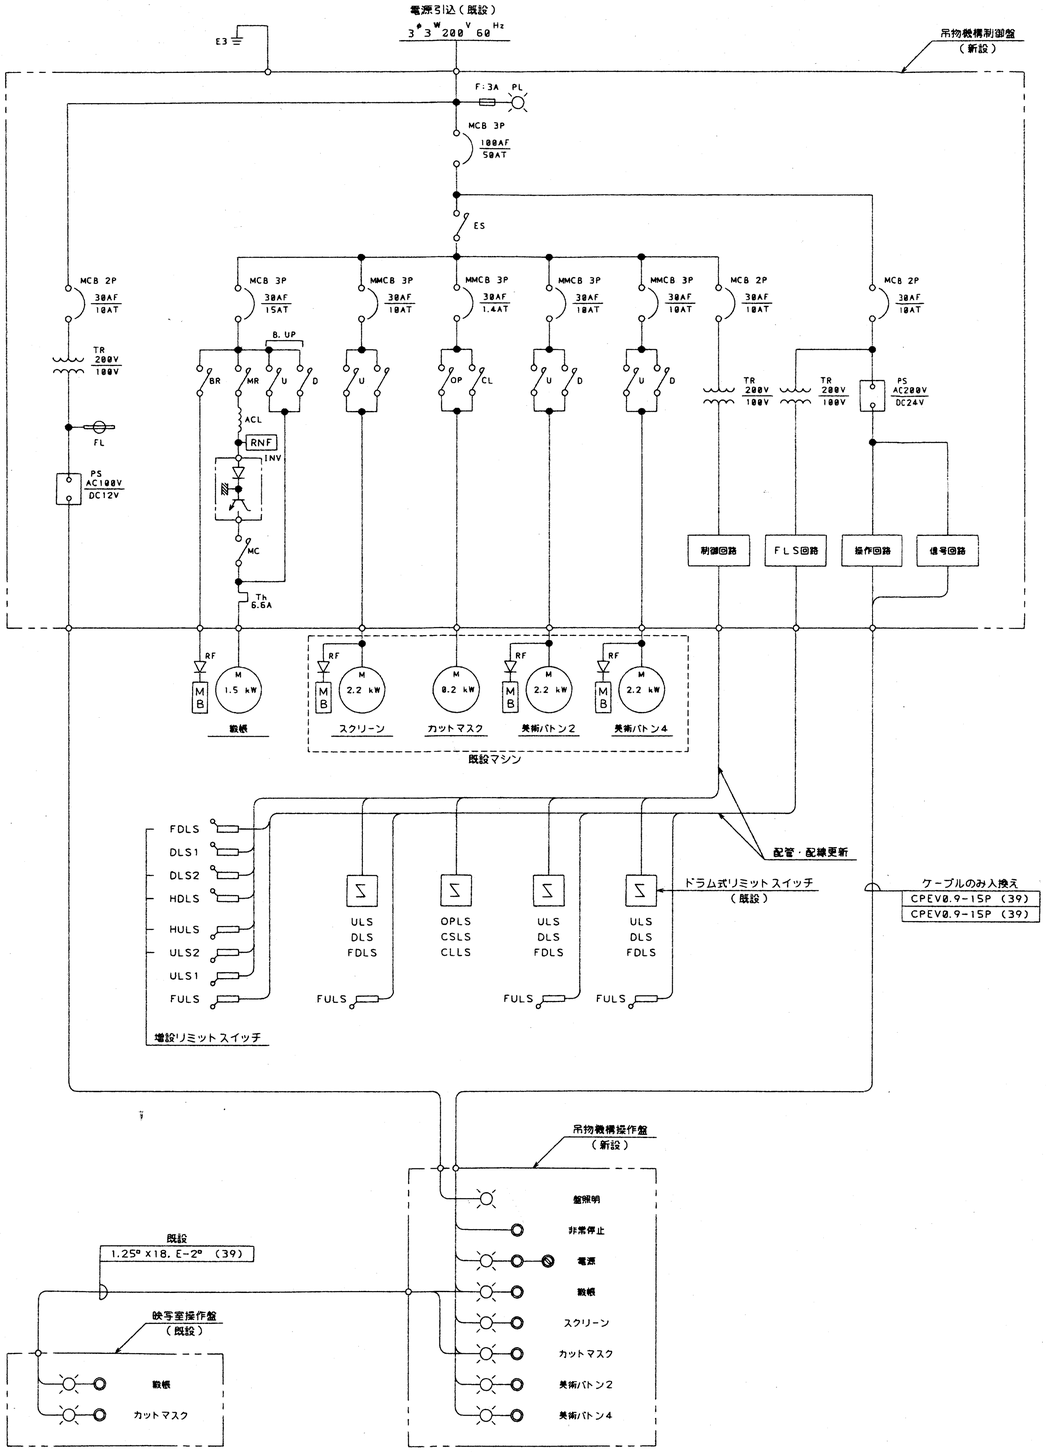

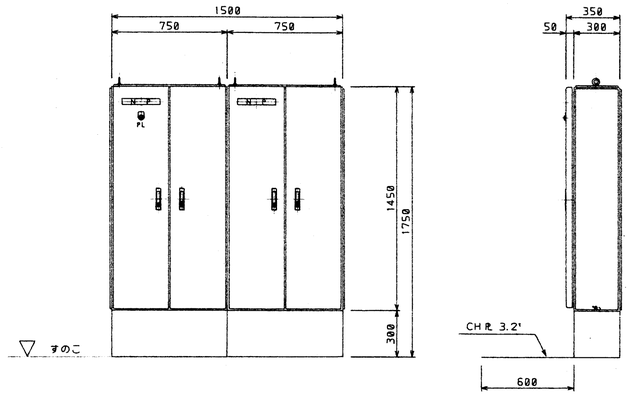
吊物機構制御盤（新設）
（S=1/20）

| NP | 記入文字 |
|---|---|
| 1 | 電源 |
| 2 | FULS/FDLS |
| 3 | 非常停止 |
| 4 | 黒板 |
| 5 | パトン2 |
| 6 | パトン4 |
| 7 | スクリーン |
| 8 | カットマスク |
| 9 | 映写室 |
| 10 | B. UP |
| 11 | 開演ブザー |

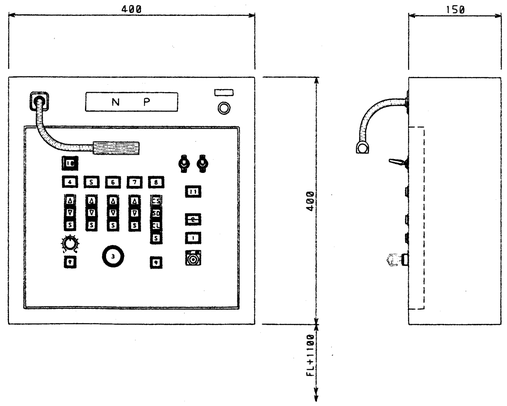


吊物機構操作盤（新設）
（S=1/5）

| 特記事項 | 一般共通事項 | 工事名称 | 図面番号 | 日付 | 所長 | 主任 | 担当 | 製図 |
|---|---|---|---|---|---|---|---|---|
| | | 春日市ふれあい文化センター旧館改修工事 | A／101 ㊐・構・電・管 | H10年 6月 30日 | | | | |
| | | 図名 舞台機構 単線接続図 操作盤制御盤姿図 | 縮尺 1／5,20 | (株)手島建築設計事務所 事務所登録 1級建築士登録大臣第100719号 手島 博士 | | | | |