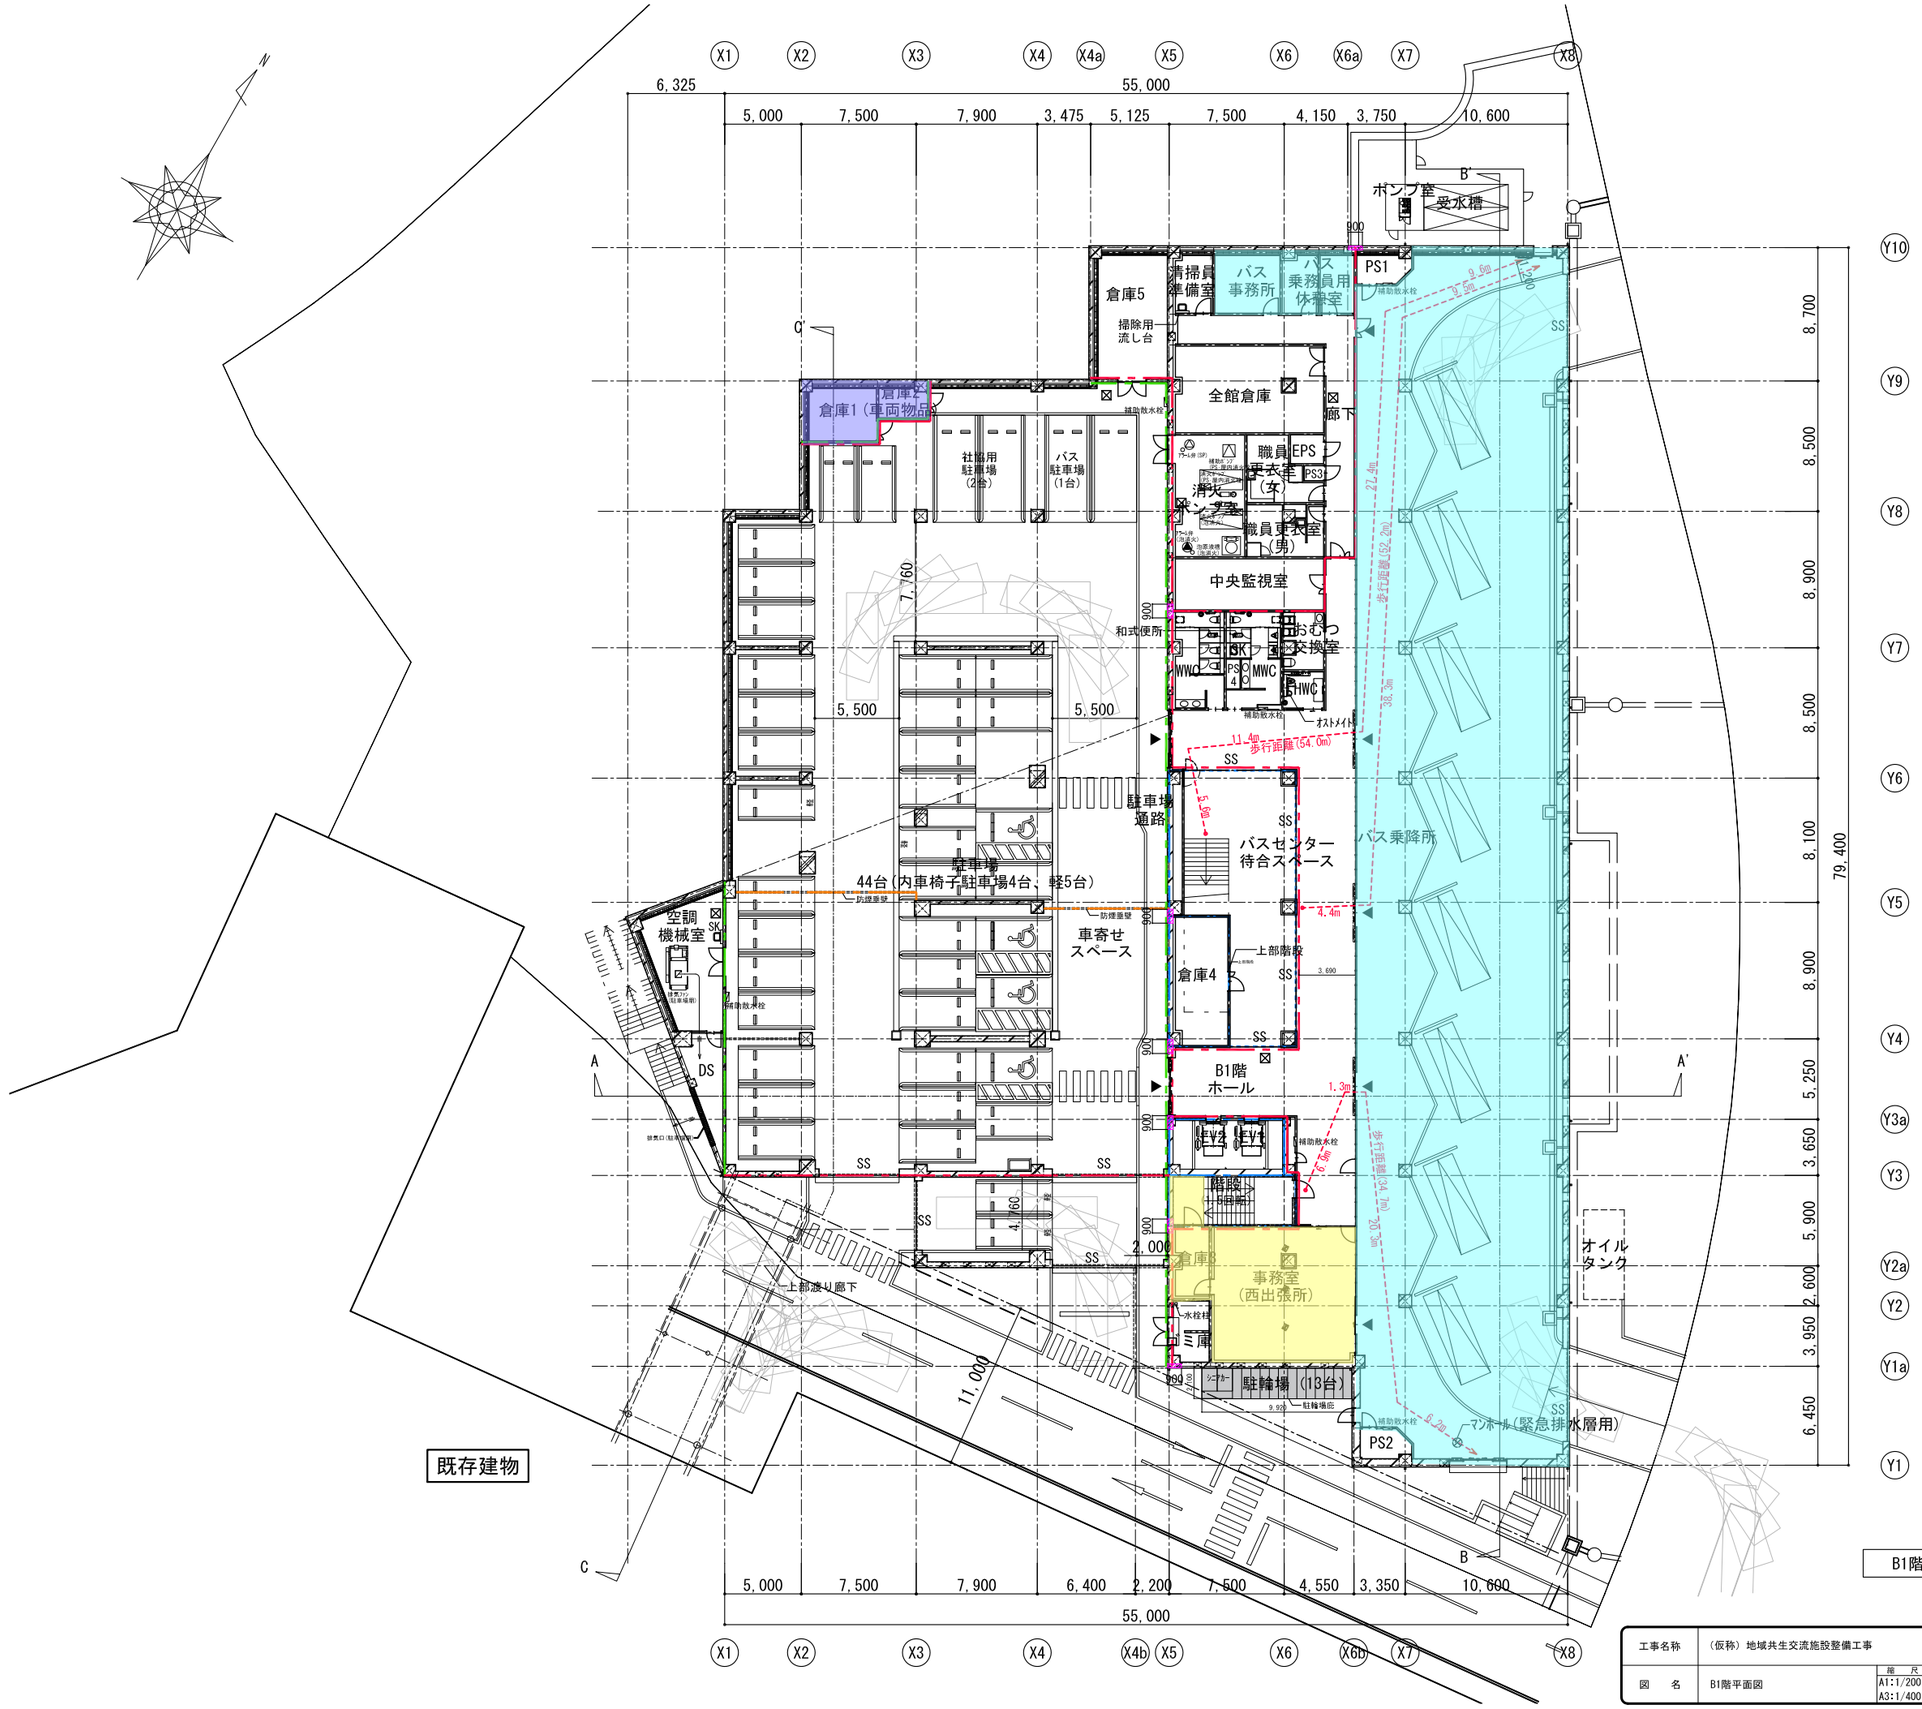


凡例

	防火区画（面積区画）
	防火区画（竪穴区画）
	防火区画（異種用途区画）
	防煙区画
	RC
	LGS壁
▫□-100	SUS角樋（ﾊﾞｲﾌﾞﾚｰｼｮﾝ・ﾊﾞﾝﾄﾞﾚｽ）100角
▲	出入口
	備品
	家具工事
	屋内消火栓（整備工事）
	補助散水栓（整備工事）
	床下点検口（600角）
※※※	レベルを示す（GL=**.**）
	スパンドレル範囲を示す

管理主体 凡例

- 市（市民課）
- 市（人権男女共同参画課）
- 指定管理者（老人福祉センター）
- 指定管理者（図書館）
- 指定管理者（文化施設）
- 社会福祉協議会
- バス事業者
- カフェ使用者
- 指定管理者（文化施設）※施設維持管理

B1階平面図

1級建築士登録大臣第350116号
野田 康広

工事名称	（仮称）地域共生交流施設整備工事	図面番号	A／18	意・構・電・設	日付	令和８年 月 日	照査	部長	担当	製図
図名	B1階平面図	縮尺	A1:1/200 A3:1/400	株式会社 手島建築設計事務所	1級建築士事務所登録―福岡県知事登録第1―11499号 1級建築士登録大臣第280194号 手島 誠					

凡例

	防火区画（面積区画）
	防火区画（竪穴区画）
	防火区画（異種用途区画）
	防煙区画
	RC
	LGS壁
▫ □-100	SUS角樋（ﾊﾞｲﾌﾞﾚｰｼｮﾝ・ﾊﾞﾝﾄﾞﾚｽ）100角
▲	出入口
	備品
	家具工事
（地区内含む）	屋内消火栓（設備工事）
	補助散水栓（設備工事）
	床下点検口（600角）
※※※	レベルを示す（GL=**.**）
	スパンドレル範囲を示す

管理主体 凡例


- 市（市民課）
- 市（人権男女共同参画課）
- 指定管理者（老人福祉センター）
- 指定管理者（図書館）
- 指定管理者（文化施設）
- 社会福祉協議会
- バス事業者
- カフェ使用者
- 指定管理者（文化施設）※施設維持管理

既存建物

1階平面図

工事名称	（仮称）地域共生交流施設整備工事		図面番号	日付	照査	部長	担当	製図
図名	1階平面図	縮尺 A1:1/200 A3:1/400	A／19	意・構・電・設	令和８年　月　日				

株式会社 手島建築設計事務所
1級建築士事務所登録一福岡県知事登録第1一11499号
1級建築士登録大臣第280194号　手島　誠
1級建築士登録大臣第350116号　野田　康広

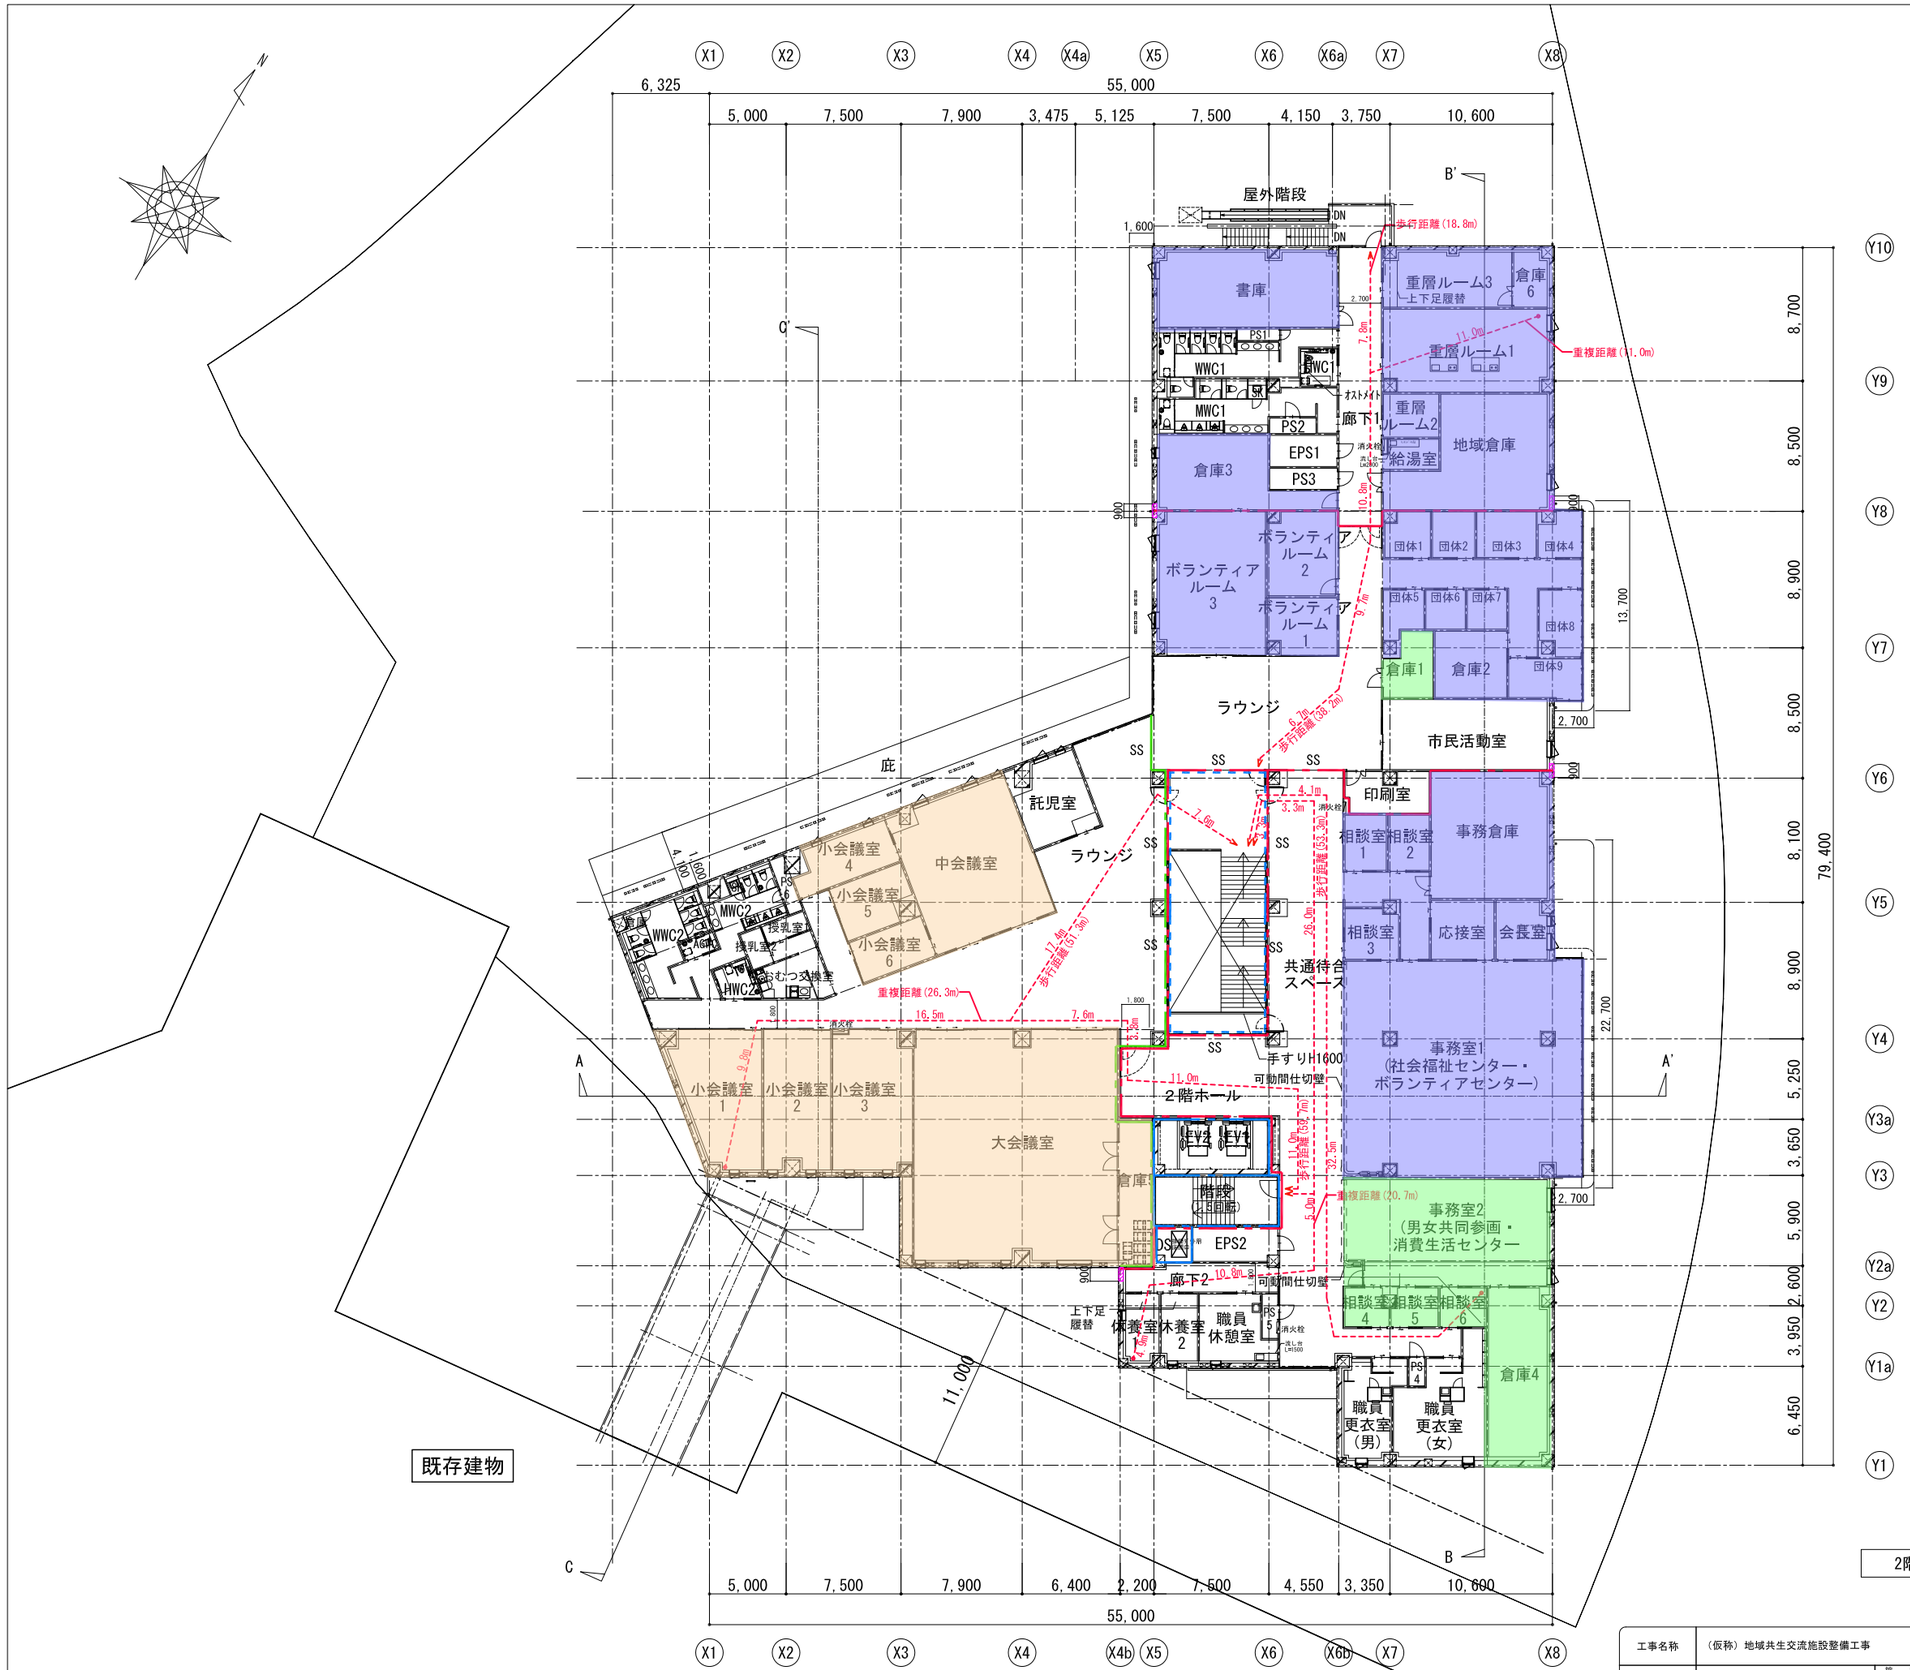

凡例

	防火区画（面積区画）
	防火区画（竪穴区画）
	防火区画（異種用途区画）
	防煙区画
	RC
	LGS壁
▫ □-100	SUS角樋（ﾊﾞｲﾌﾞﾚｰｼｮﾝ・ﾊﾞﾝﾄﾞﾚｽ）100角
▲	出入口
	備品
	家具工事
	屋内消火栓（整備工事）
	補助散水栓（整備工事）
	床下点検口（600角）
※※※	レベルを示す（GL=**.**）
	スパンドレル範囲を示す


管理主体 凡例

- 市（市民課）
- 市（人権男女共同参画課）
- 指定管理者（老人福祉センター）
- 指定管理者（図書館）
- 指定管理者（文化施設）
- 社会福祉協議会
- バス事業者
- カフェ使用者
- 指定管理者（文化施設）※施設維持管理

2階平面図

1級建築士登録大臣第350116号 野田 康広

工事名称	（仮称）地域共生交流施設整備工事	図面番号		日付	照査	部長	担当	製図	
		A／20	意・構・電・設	令和8年 月 日					
図名	2階平面図	縮尺 A1:1/200 A3:1/400	株式会社 手島建築設計事務所	1級建築士事務所登録一第岡県知事登録第1一1149号 1級建築士登録大臣第280194号 手島 誠					

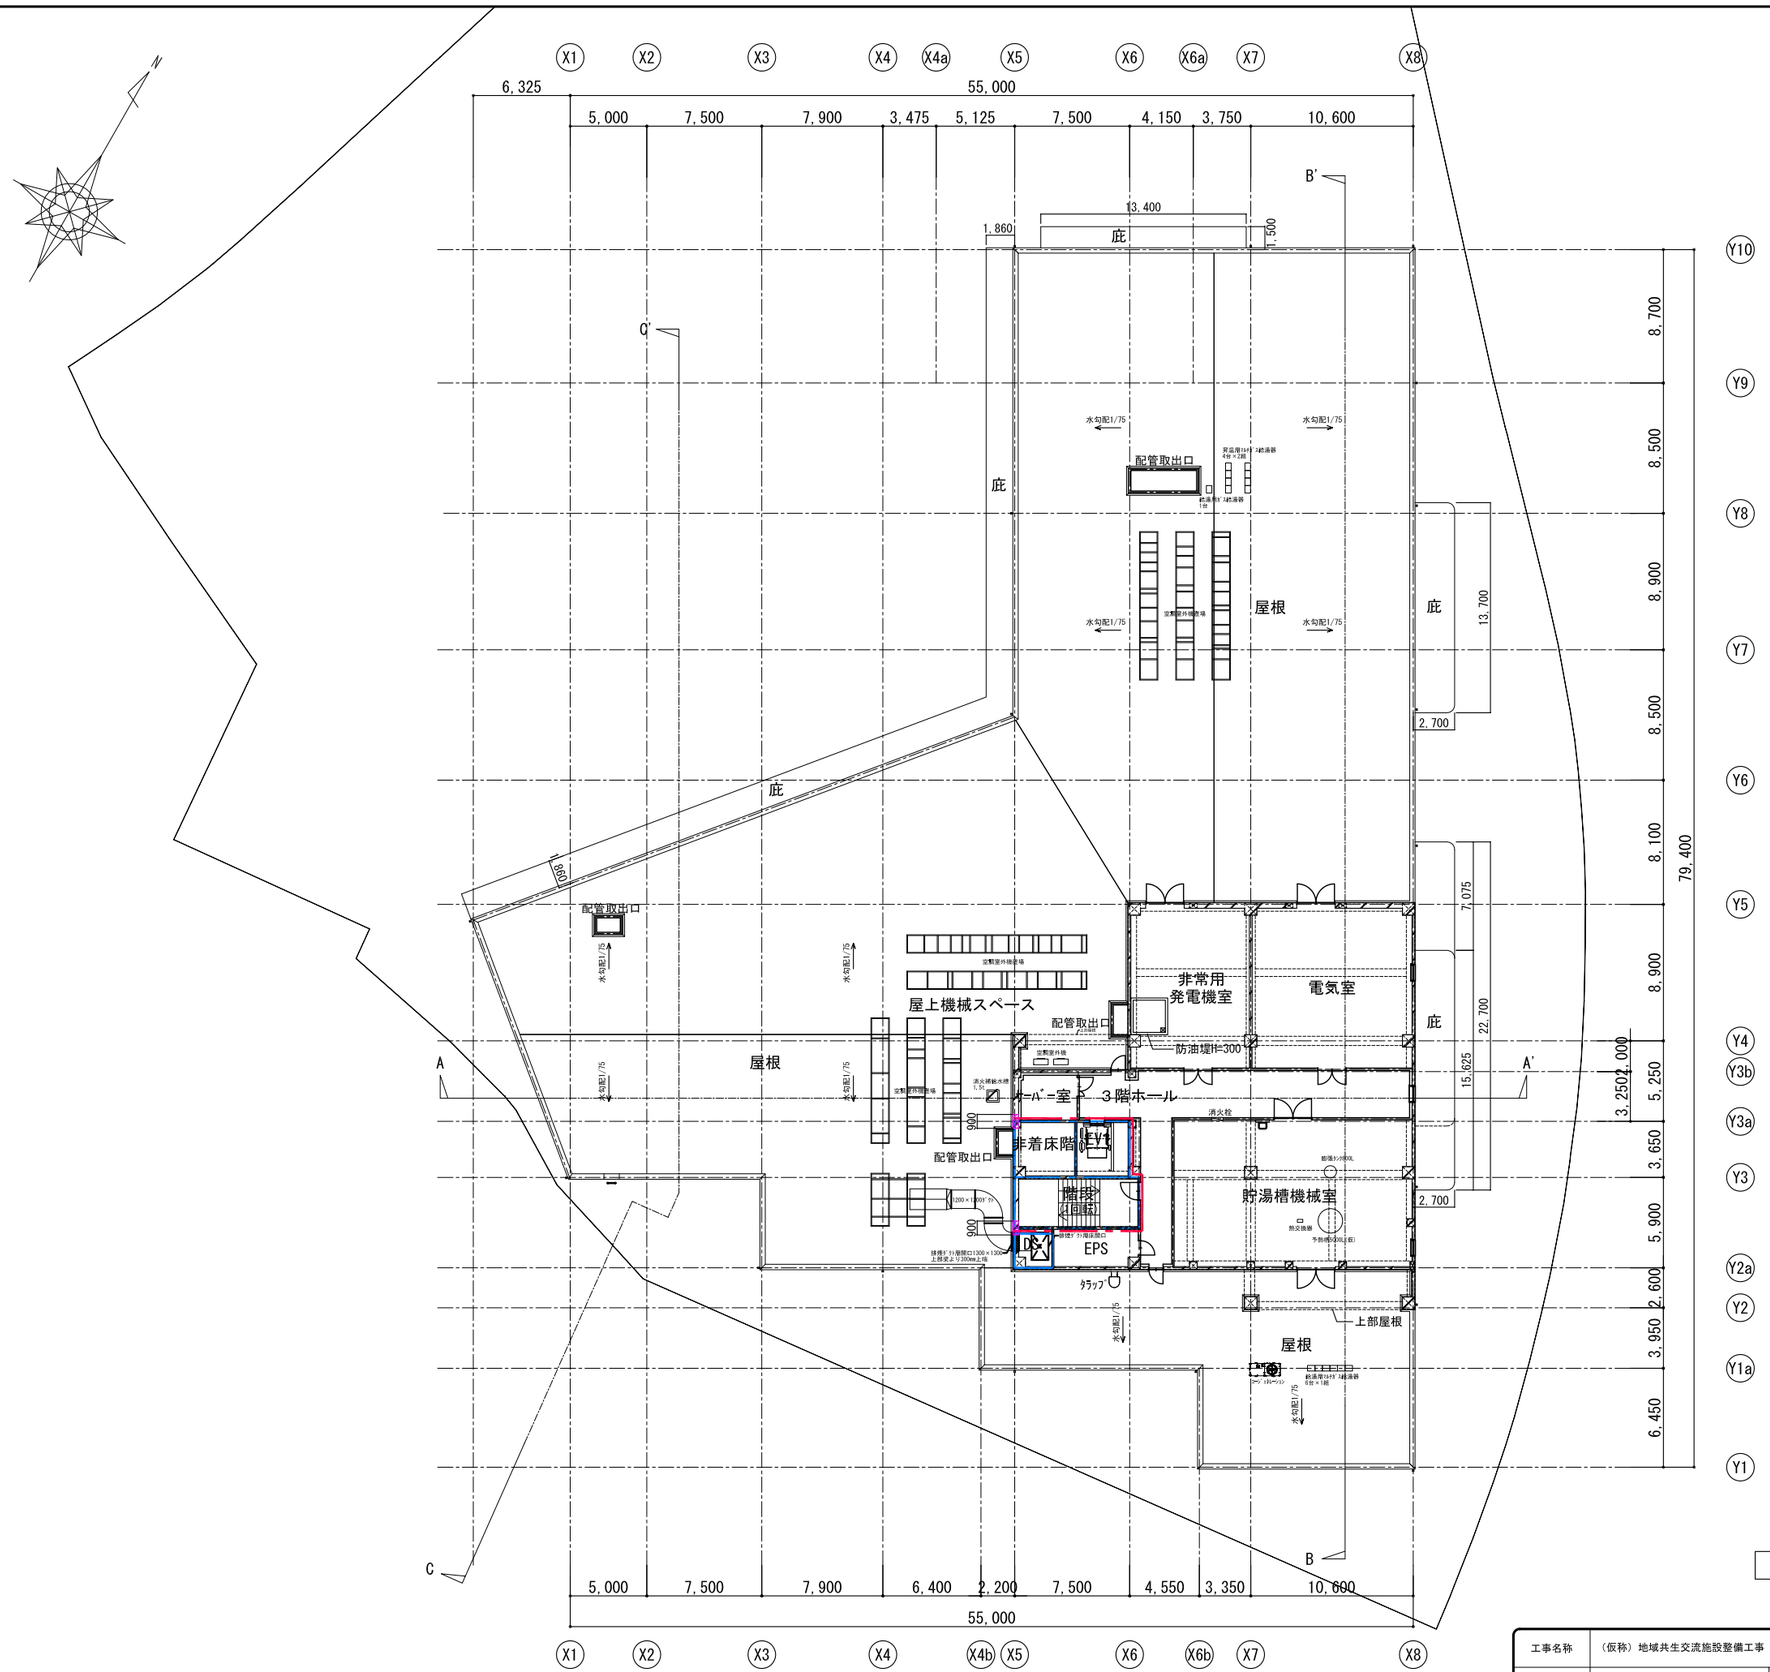

凡例

	防火区画（面積区画）
	防火区画（竪穴区画）
	防火区画（異種用途区画）
	防煙区画
	RC
	LGS壁
▫□-100	SUS角樋（ﾊﾞｲﾌﾞﾚｰｼｮﾝ・ﾊﾞﾝﾄﾞﾚｽ）100角
▲	出入口
	備品
	家具工事
	屋内消火栓（整備工事）
	補助散水栓（整備工事）
	床下点検口（600角）
※※※	レベルを示す（GL=**.**）
	スパンドレル範囲を示す


管理主体 凡例

- 市（市民課）
- 市（人権男女共同参画課）
- 指定管理者（老人福祉センター）
- 指定管理者（図書館）
- 指定管理者（文化施設）
- 社会福祉協議会
- バス事業者
- カフェ使用者
- 指定管理者（文化施設）※施設維持管理

3階平面図

工事名称	（仮称）地域共生交流施設整備工事	図面番号		日付	照査	部長	担当	製図		
		A／21	建・構・電・設	令和８年　月　日						
図名	3階平面図	縮尺 A1:1/200 A3:1/400		株式会社 手島建築設計事務所	1級建築士事務所登録一福岡県知事登録第1一11499号					
					1級建築士登録大臣第280194号　手島 誠					

1級建築士登録大臣第350116号
野田 康広

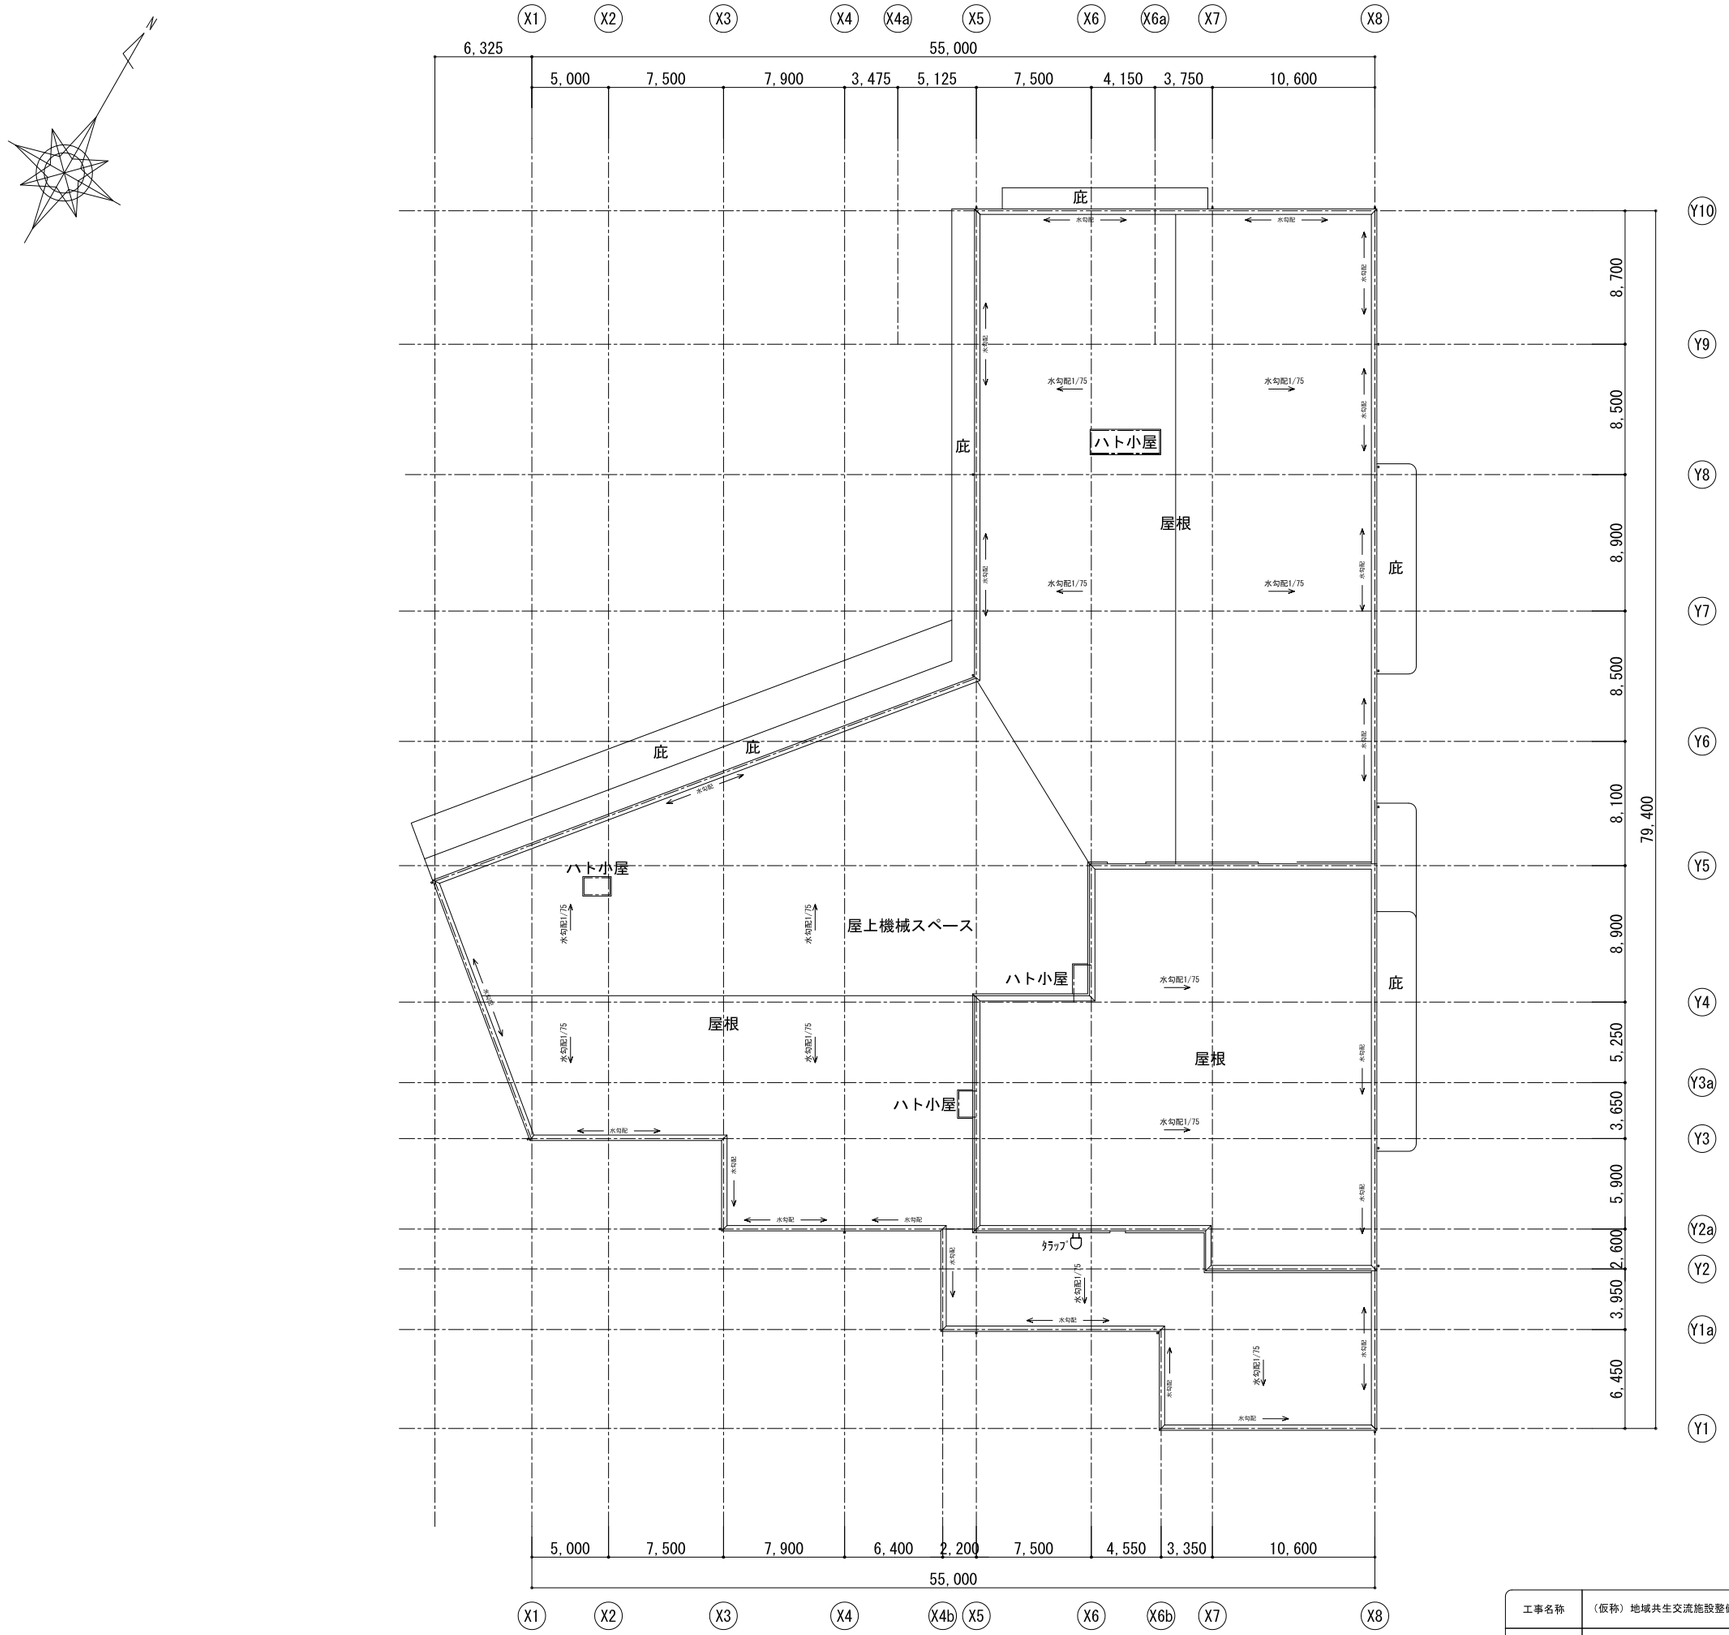

管理主体 凡例


市（市民課）
市（人権男女共同参画課）
指定管理者（老人福祉センター）
指定管理者（図書館）
指定管理者（文化施設）
社会福祉協議会
バス事業者
カフェ使用者
指定管理者（文化施設）※施設維持管理

屋根伏図

1級建築士登録大臣第350116号
野田 康広

工事名称	（仮称）地域共生交流施設整備工事	図面番号		日付	照査	部長	担当	製図
図名	屋根伏図	縮尺 A1:1/200 A3:1/400	A／22 意・構・電・設	令和８年 月 日				

株式会社 手島建築設計事務所
1級建築士事務所登録一福岡県知事登録第1一11499号
1級建築士登録大臣第280194号 手島 誠

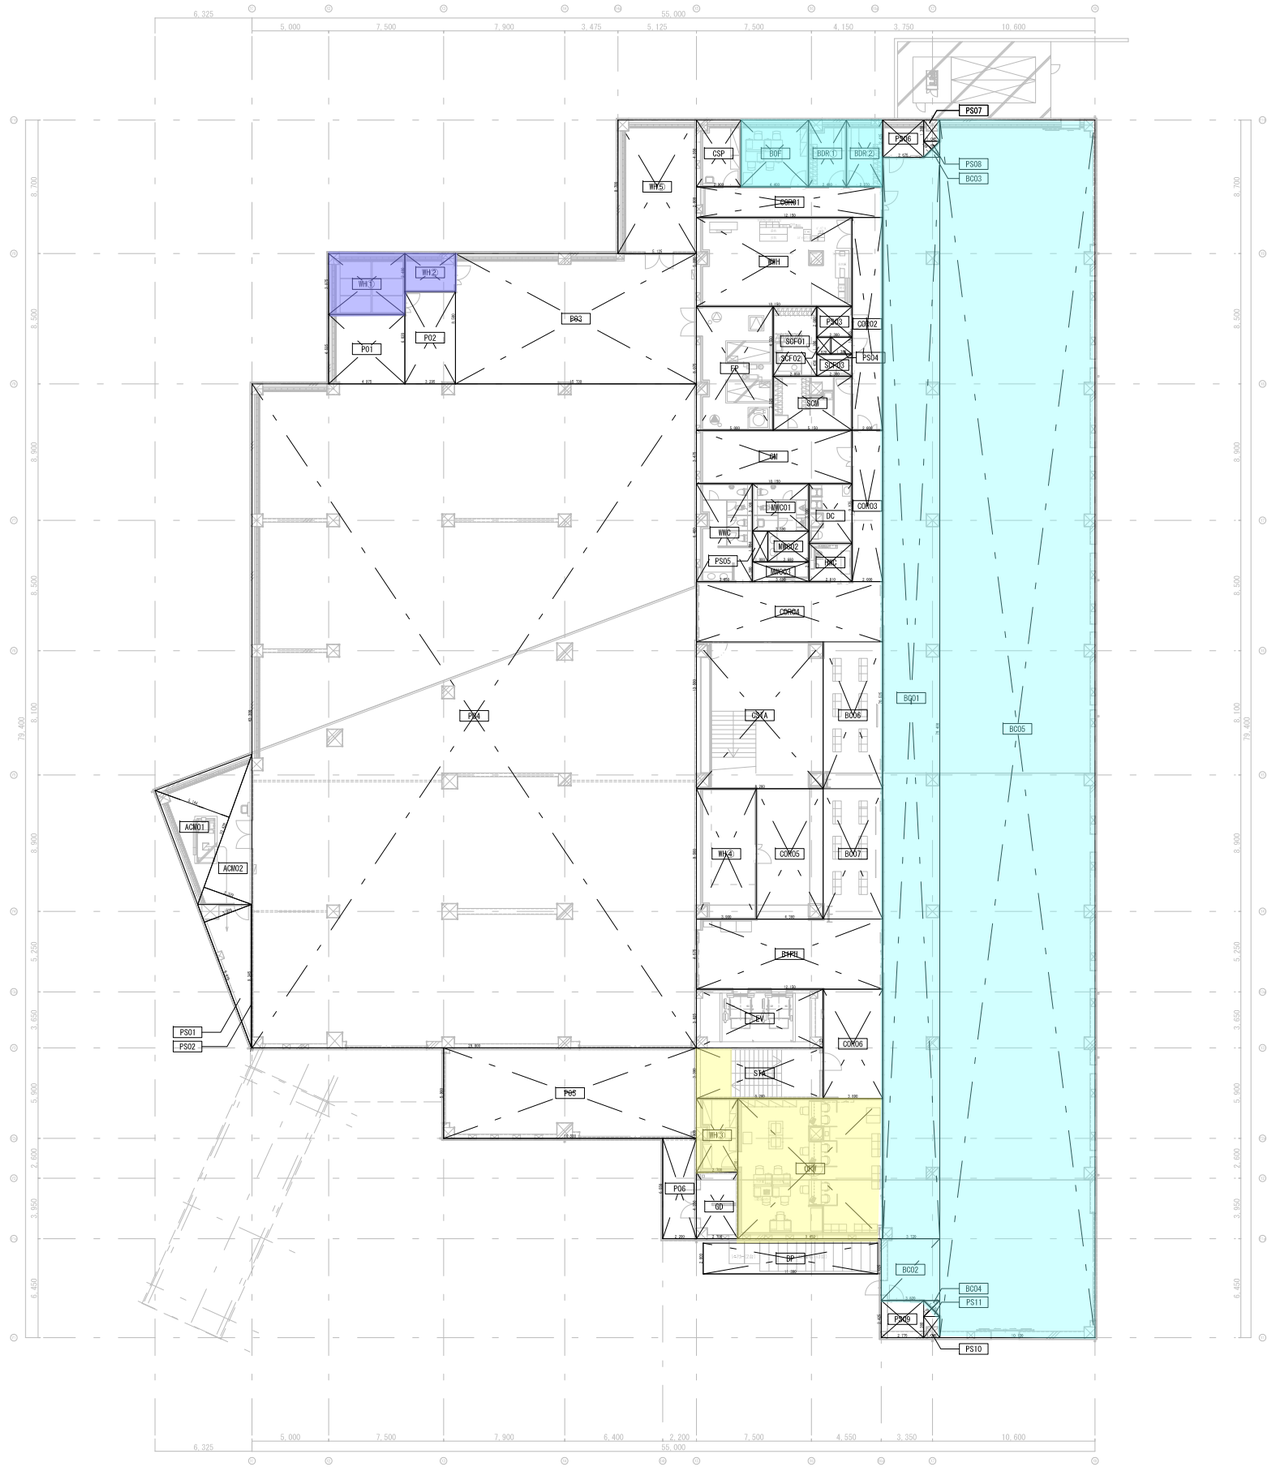

運営管理範囲　凡例

市 （市民課）
市 （男女共同参画課）
指定管理者 （老人福祉センター）
指定管理者（図書館）
指定管理者（文化施設）
社会福祉協議会
バス事業者
カフェ使用者
指定管理者（文化施設） ※施設維持管理

1級建築士登録大臣第350116号
野田　康広

工事名称	（仮称）地域共生交流施設整備工事	図面番号	意・構・電・設	日付	照査	部長	担当	製図
		A／＿＿		令和8年　月　日				
図名	地下1階 各室延床面積求積図	縮尺 A1:1/200 A3:1/400	株式会社 手島建築設計事務所	1級建築士事務所登録ー福岡県知事登録第1ー11499号 1級建築士登録大臣第280194号　手島　誠				



運営管理範囲　凡例

市 （市民課）
市 （男女共同参画課）
指定管理者 （老人福祉センター）
指定管理者（図書館）
指定管理者（文化施設）
社会福祉協議会
バス事業者
カフェ使用者
指定管理者（文化施設） ※施設維持管理

1級建築士登録大臣第350116号
野田　康広

工事名称	（仮称）地域共生交流施設整備工事		図面番号		日付	照査	部長	担当	製図
			A／____	意・構・電・設	令和8年　月　日				
図名	1階 各室延床面積求積図	縮尺 A1:1/200 A3:1/400	株式会社 手島建築設計事務所		1級建築士事務所登録ー福岡県知事登録第1ー11499号 1級建築士登録大臣第280194号　手島　誠				




運営管理範囲　凡例

市 （市民課）
市 （男女共同参画課）
指定管理者 （老人福祉センター）
指定管理者（図書館）
指定管理者（文化施設）
社会福祉協議会
バス事業者
カフェ使用者
指定管理者（文化施設） ※施設維持管理

1級建築士登録大臣第350116号
野田　康広

工事名称	（仮称）地域共生交流施設整備工事	図面番号	日付	照査	部長	担当	製図
		A／＿＿　意・構・電・設	令和8年　月　日				
図名	2階 各室延床面積求積図	縮尺 A1:1/200 A3:1/400	株式会社 手島建築設計事務所	1級建築士事務所登録一福岡県知事登録第1ー11499号 1級建築士登録大臣第280194号　手島　誠				

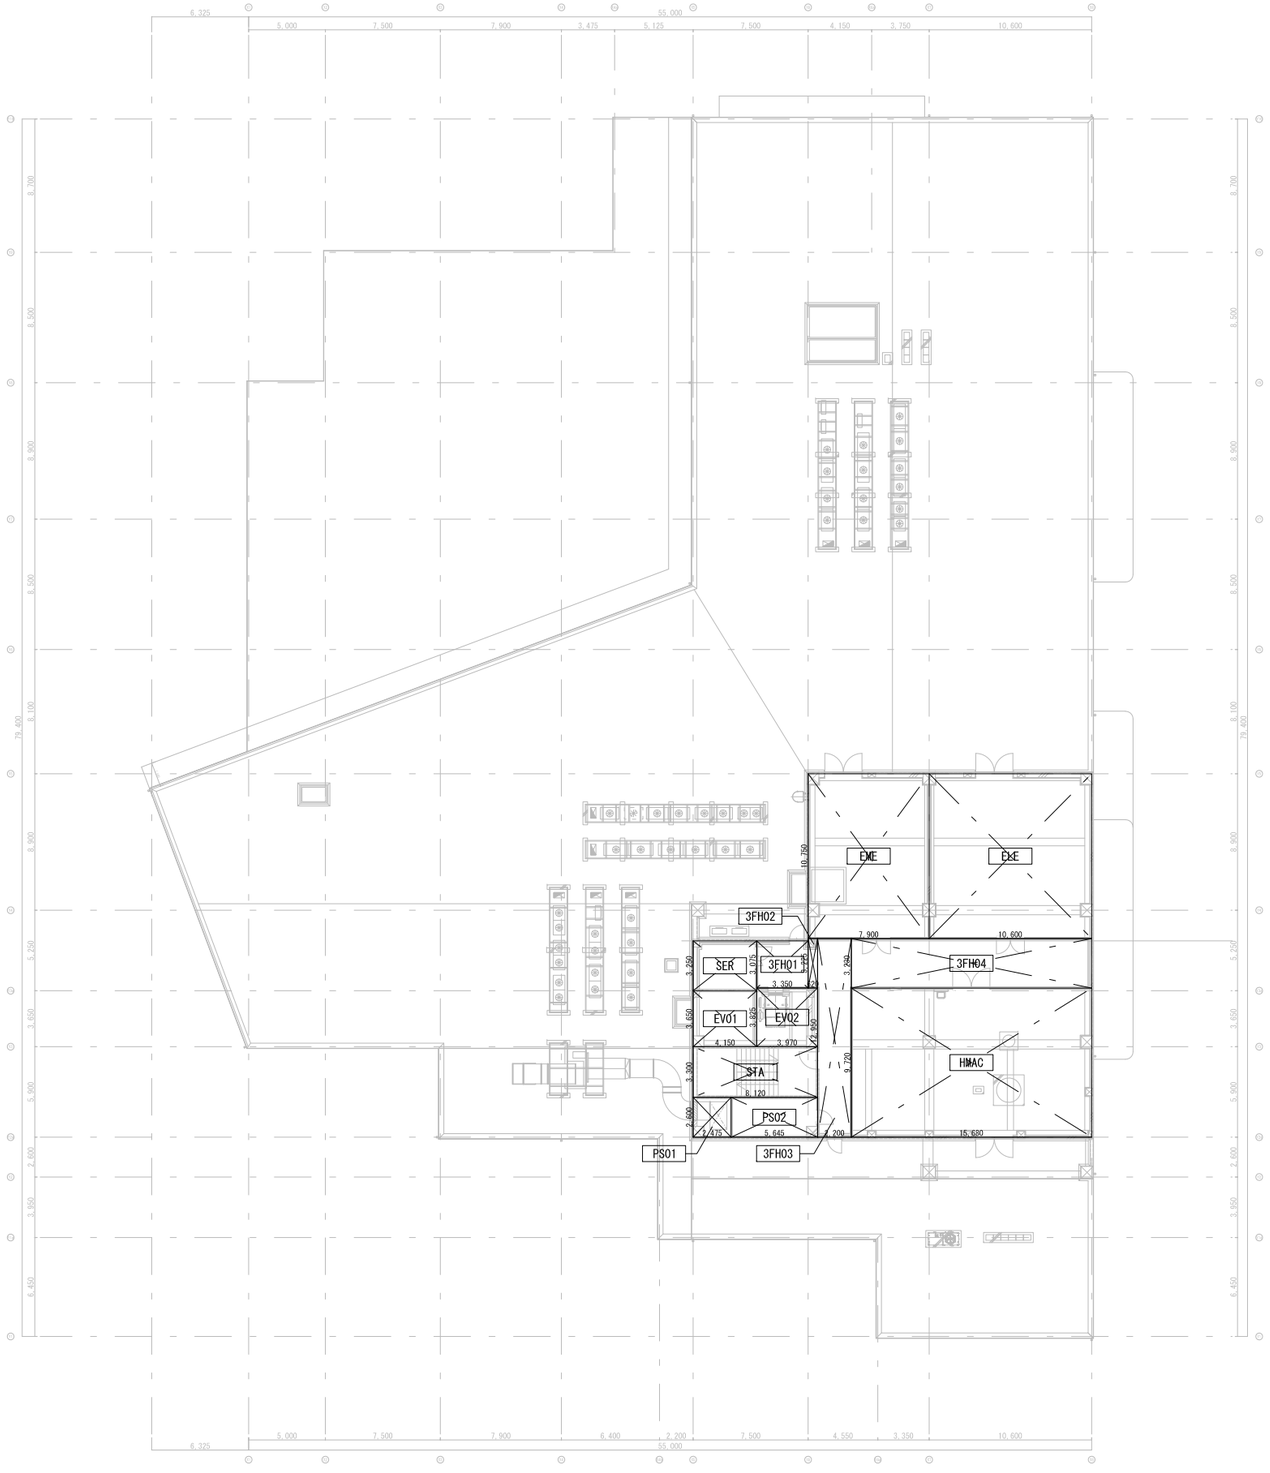

運営管理範囲　凡例

市 （市民課）
市 （男女共同参画課）
指定管理者 （老人福祉センター）
指定管理者（図書館）
指定管理者（文化施設）
社会福祉協議会
バス事業者
カフェ使用者
指定管理者（文化施設） ※施設維持管理

1級建築士登録大臣第350116号
野田　康広

工事名称	（仮称）地域共生交流施設整備工事	図面番号		日付	照査	部長	担当	製図
		A／＿＿	意・構・電・設	令和8年　月　日				
図名	3階 各室延床面積求積図	縮尺	A1：1/200 A3：1/400	株式会社 手島建築設計事務所				

1級建築士事務所登録―福岡県知事登録第1―11499号
1級建築士登録大臣第280194号　手島　誠