（仮称）地域共生交流施設建設工事（建築本体工事）

図　面　リ　ス　ト

意　匠

図面番号	図面名称	縮尺
共A-01	図面リスト	–
共A-02	位置図	–
共A-03	敷地求積図	1/1000
共A-04	全体配置図	1/1000
A-01	特記仕様書（1）	–
A-02	特記仕様書（2）	–
A-03	特記仕様書（3）	–
A-04	特記仕様書（4）	–
A-05	配置図	1/500
A-06	仕上表（1）	–
A-07	仕上表（2）	–
A-08	仕上表（3）	–
A-09	仕上表（4）	–
A-10	仕上表（5）	–
A-11	仕上表（6）	–
A-12	建物面積求積図・求積表	1/500
A-13	B1階床面積求積図・求積表	1/300
A-14	1階床面積求積図・求積表	1/300
A-15	2階床面積求積図・求積表	1/300
A-16	3階床面積求積図・求積表	1/300
A-17	地下ピット平面図	1/300
A-18	B1階平面図	1/400
A-19	1階平面図	1/400
A-20	2階平面図	1/400
A-21	3階平面図	1/400
A-22	屋根伏図	1/400
A-23	立面図（1）	1/300
A-24	立面図（2）	1/300
A-25	断面図（1）	1/300
A-26	断面図（2）	1/300
A-27	矩計図（1）	1/100
A-28	矩計図（2）	1/100
A-29	矩計図（3）	1/100
A-30	矩計図（4）	1/100
A-31	矩計図（5）	1/100
A-32	中央階段詳細図（1）	1/100
A-33	中央階段詳細図（2）	1/100
A-34	中央階段詳細図（3）	1/100
A-35	屋内階段詳細図（1）	1/100
A-36	屋内階段詳細図（2）	1/100
A-37	屋外階段詳細図（1）	1/100
A-38	屋外階段詳細図（2）	1/100
A-39	B1階平面詳細図（1）	1/100
A-40	B1階平面詳細図（2）	1/100
A-41	B1階平面詳細図（3）	1/100
A-42	B1階平面詳細図（4）	1/100
A-43	B1階平面詳細図（5）	1/100
A-44	B1階平面詳細図（6）	1/100
A-45	B1階平面詳細図（7）	1/100
A-46	B1階平面詳細図（8）	1/100
A-47	B1階平面詳細図（9）	1/100
A-48	B1階平面詳細図（10）	1/100
A-49	1階平面詳細図（1）	1/100
A-50	1階平面詳細図（2）	1/100
A-51	1階平面詳細図（3）	1/100
A-52	1階平面詳細図（4）	1/100
A-53	1階平面詳細図（5）	1/100
A-54	1階平面詳細図（6）	1/100
A-55	1階平面詳細図（7）	1/100
A-56	1階平面詳細図（8）	1/100
A-57	1階オープンスペース・図書室詳細図	1/100
A-58	2階平面詳細図（1）	1/100
A-59	2階平面詳細図（2）	1/100
A-60	2階平面詳細図（3）	1/100
A-61	2階平面詳細図（4）	1/100
A-62	2階平面詳細図（5）	1/100
A-63	2階平面詳細図（6）	1/100
A-64	2階平面詳細図（7）	1/100
A-65	2階平面詳細図（8）	1/100
A-66	2階大会議室詳細図	1/100
A-67	3階平面詳細図（1）	1/100
A-68	3階平面詳細図（2）	1/100
A-69	3階平面詳細図（3）	1/100
A-70	3階平面詳細図（4）	1/100
A-71	3階平面詳細図（5）	1/100
A-72	3階平面詳細図（6）	1/100
A-73	3階平面詳細図（7）	1/100
A-74	3階平面詳細図（8）	1/100
A-75	3階貯湯槽機械室詳細図	1/100
A-76	B1階天井伏図	1/300
A-77	1階天井伏図	1/300
A-78	2階天井伏図	1/300
A-79	3階天井伏図	1/300
A-80	展開図（1）	1/200
A-81	展開図（2）	1/200
A-82	展開図（3）	1/200
A-83	展開図（4）	1/200
A-84	展開図（5）	1/200
A-85	展開図（6）	1/200
A-86	展開図（7）	1/200
A-87	展開図（8）	1/200
A-88	展開図（9）	1/200
A-89	展開図（10）	1/200
A-90	展開図（11）	1/200
A-91	展開図（12）	1/200
A-92	展開図（13）	1/200
A-93	展開図（14）	1/200
A-94	展開図（15）	1/200
A-95	B1階建具キープラン	1/300
A-96	1階建具キープラン	1/300
A-97	2階建具キープラン	1/300
A-98	3階建具キープラン	1/300
A-99	建具表（1）	1/150
A-100	建具表（2）	1/150
A-101	建具表（3）	1/150
A-102	建具表（4）	1/150
A-103	建具表（5）	1/150
A-104	建具表（6）	1/150
A-105	建具表（7）	1/150
A-106	建具表（8）	1/150
A-107	建具表（9）	1/150
A-108	建具表（10）	1/150
A-109	建具表（11）	1/150
A-110	建具表（12）	1/150
A-111	浴室詳細図	図示
A-112	屋外サインキープラン	1/350
A-113	B1階サインキープラン	1/350
A-114	1階サインキープラン	1/350
A-115	2階サインキープラン	1/350
A-116	3階サインキープラン	図示
A-117	サイン詳細図（1）	図示
A-118	サイン詳細図（2）	図示
A-119	サイン詳細図（3）	図示
A-120	サイン詳細図（4）	図示
A-121	サイン詳細図（5）	図示
A-122	サイン詳細図（6）	図示
A-123	サイン詳細図（7）	図示
A-124	サイン詳細図（8）	図示
A-125	サイン詳細図（9）	図示
A-126	サイン詳細図（10）	図示
A-127	サイン詳細図（11）	図示
A-128	サイン詳細図（12）	図示
A-129	サイン詳細図（13）	図示
A-130	サイン詳細図（14）	図示
A-131	サイン詳細図（15）	図示
A-132	サイン詳細図（16）	図示
A-133	サイン詳細図（17）	図示
A-134	B1階家具キープラン	1/400
A-135	1階家具キープラン	1/400
A-136	2階家具キープラン	1/400
A-137	カウンターレイアウト図	1/100
A-138	カウンター詳細図(1)	1/50
A-139	カウンター詳細図(2)	1/50
A-140	図書館木製家具キープラン	1/100
A-141	図書館鋼製家具キープラン	1/100
A-142	図書館木製家具詳細図(1)	1/40
A-143	図書館木製家具詳細図(2)	1/40
A-144	図書館木製家具詳細図(3)	1/40
A-145	図書館木製家具詳細図(4)	1/40
A-146	図書館木製家具詳細図(5)	1/40
A-147	図書館木製家具詳細図(6)	1/40
A-148	図書館鋼製家具詳細図(1)	1/40
A-149	図書館鋼製家具詳細図(2)	1/40
A-150	図書館鋼製家具詳細図(3)	1/40
A-151	図書館鋼製家具詳細図(4)	1/40
A-152	B1階什器キープラン	1/400
A-153	1階什器キープラン	1/400
A-154	2階什器キープラン	1/400
A-155	什器（固定家具）リスト	–
A-156	エレベーター詳細図（1）	–
A-157	エレベーター詳細図（2）	1/40
A-158	エレベーター詳細図（3）	1/40
A-159	エレベーター詳細図（4）	1/40
A-160	エレベーター詳細図（5）	1/40
A-161	エレベーター詳細図（6）	1/40
A-162	エレベーター詳細図（7）	1/40
A-163	エレベーター詳細図（8）	1/40
A-164	エレベーター詳細図（9）	1/40
A-165	エレベーター詳細図（10）	1/40
A-166	雑詳細図（1）	図示
A-167	雑詳細図（2）	図示
A-168	雑詳細図（3）	図示
A-169	雑詳細図（4）	図示
A-170	雑詳細図（5）	図示
A-171	雑詳細図（6）	図示
A-172	雑詳細図（7）	図示
A-173	雑詳細図（8）	図示
A-174	雑詳細図（9）	図示
A-175	雑詳細図（10）	図示
A-176	雑詳細図（11）	図示
A-177	雑詳細図（12）	図示
A-178	雑詳細図（13）	図示
A-179	雑詳細図（14）	図示
A-180	雑詳細図（15）	図示
A-181	雑詳細図（16）	図示
A-182	雑詳細図（17）	図示
A-183	雑詳細図（18）	図示
A-184	雑詳細図（19）	図示
A-185	渡り廊下詳細図(1)	1/50
A-186	渡り廊下詳細図(2)	1/30
A-187	渡り廊下詳細図(3)	1/60
A-188	渡り廊下詳細図(4)	1/60
A-189	外構図	1/600
A-190	外構詳細図（1）	図示
A-191	外構詳細図（2）	図示
A-192	外構詳細図（3）	図示
A-193	外構詳細図（4）	図示
A-194	外構詳細図（5）	図示
A-195	外構撤去図	1/400
A-196	外構撤去一覧表(1)	–
A-197	外構撤去一覧表(2)	–


図面番号	図面名称	縮尺
	【土木図】	
AD-01	整地計画平面図	1/500
AD-02	1号階段工構造図	1/40
AD-03	L型擁壁構造図	1/40
AD-04	花壇工構造図	図示
AD-05	雨水排水構造図	1/20
AD-06	防護柵工構造図	1/20
AD-07	撤去平面図	1/500
AD-08	排水施設計画平面図	1/500
AD-09	横断図1	1/300
AD-10	横断図2	1/300
AD-11	横断図3	1/300
AD-12	2号逆T擁壁構造図(1)	1/60
AD-13	2号逆T擁壁構造図(2)	1/60
AD-14	5号階段工構造図	1/60
	【仮設図】	
AK-01	A工区施工ステップ図(1)	1/600
AK-02	A工区施工ステップ図(2)	1/600
AK-03	A・B工区施工ステップ図(3)	1/600
AK-04	A・B工区施工ステップ図(4)	1/600
AK-05	A・B工区施工ステップ図(5)	1/600
AK-06	A・B工区施工ステップ図(6)	1/600

発　注　者：春日市　経営企画部　経営企画課

設計監理：株式会社手島建築設計事務所

1級建築士登録大臣第350116号
野田　康広


工事名称	（仮称）地域共生交流施設整備工事	図面番号		日付	照査	部長	担当	製図
		共A／01	意・構・電・設	令和８年　月　日				
図名	図面リスト	縮尺 A1:N・S A3:N・S	株式会社　手島建築設計事務所	1級建築士事務所登録一福岡県知事登録第1ー11499号 1級建築士登録大臣第280194号　手島　誠				

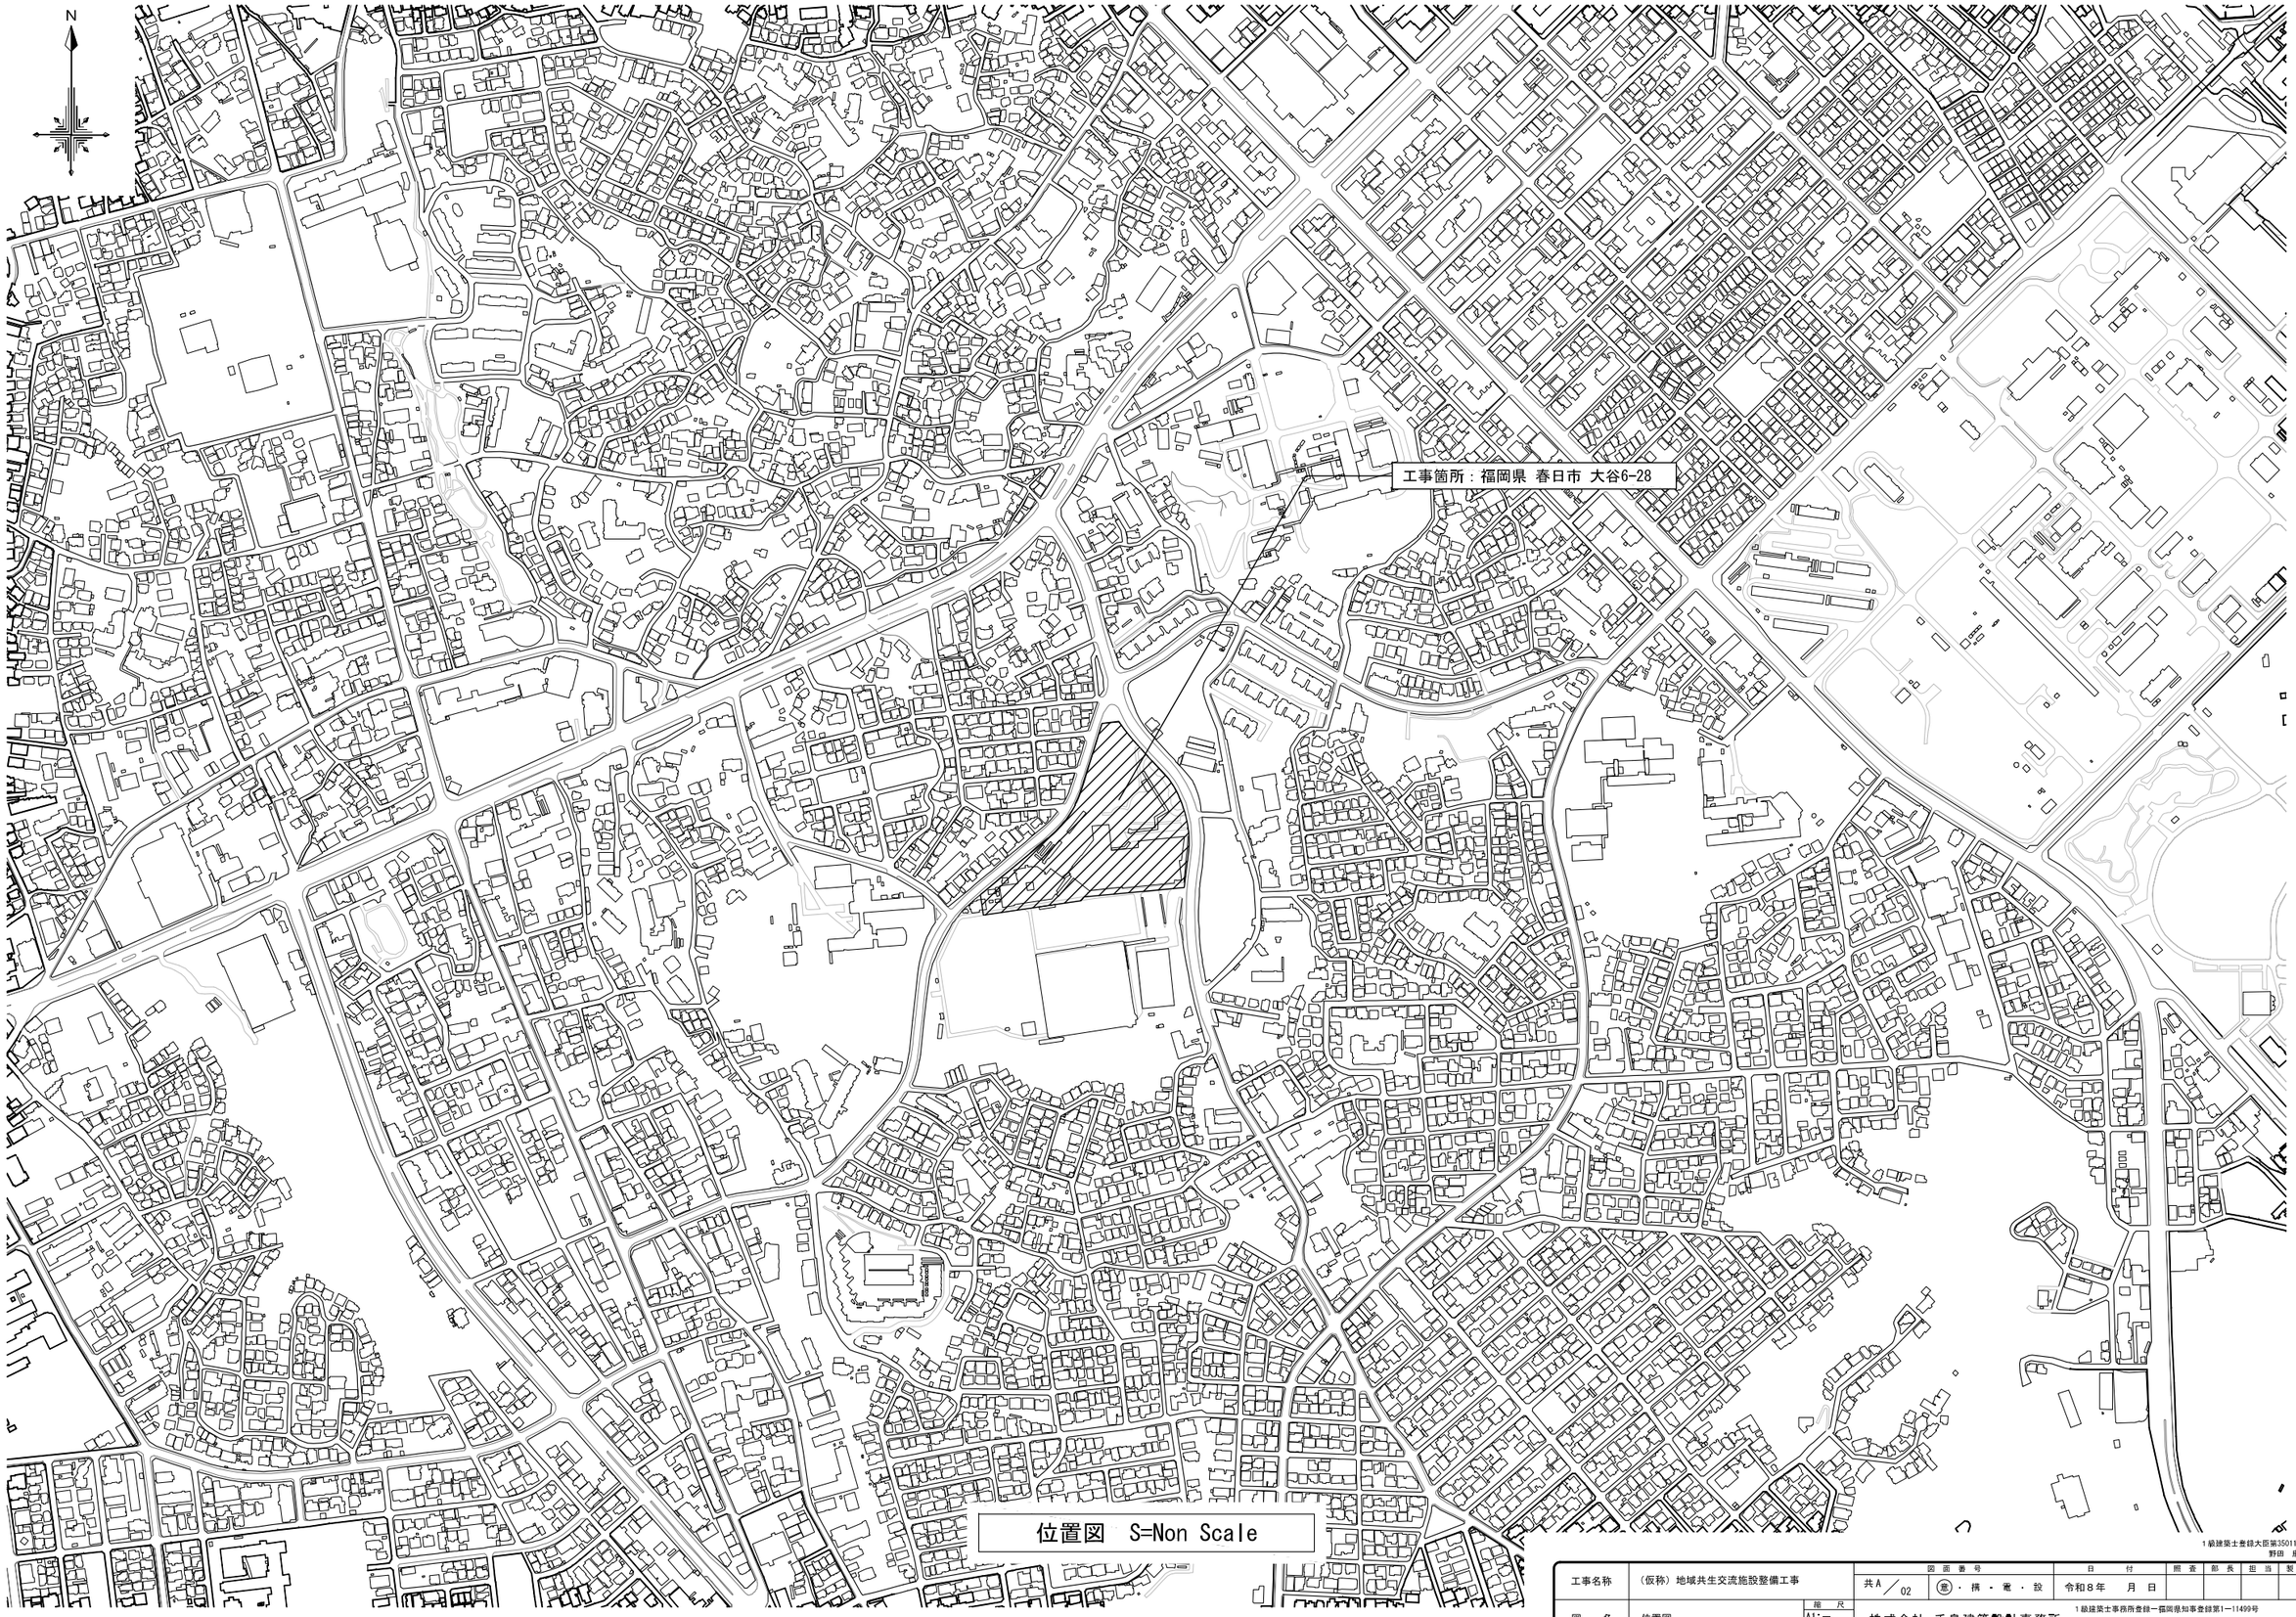

位置図　S=Non Scale

工事名称	（仮称）地域共生交流施設整備工事		図面番号		日付		照査	部長	担当	製図
			共A／02	意・構・電・設	令和８年　月　日					
図　名	位置図	縮尺 A1:— A3:—	株式会社 手島建築設計事務所		1級建築士事務所登録一福岡県知事登録第1一11499号					
					1級建築士登録大臣第280194号　手島　誠					

1級建築士登録大臣第350116号
野田　康広

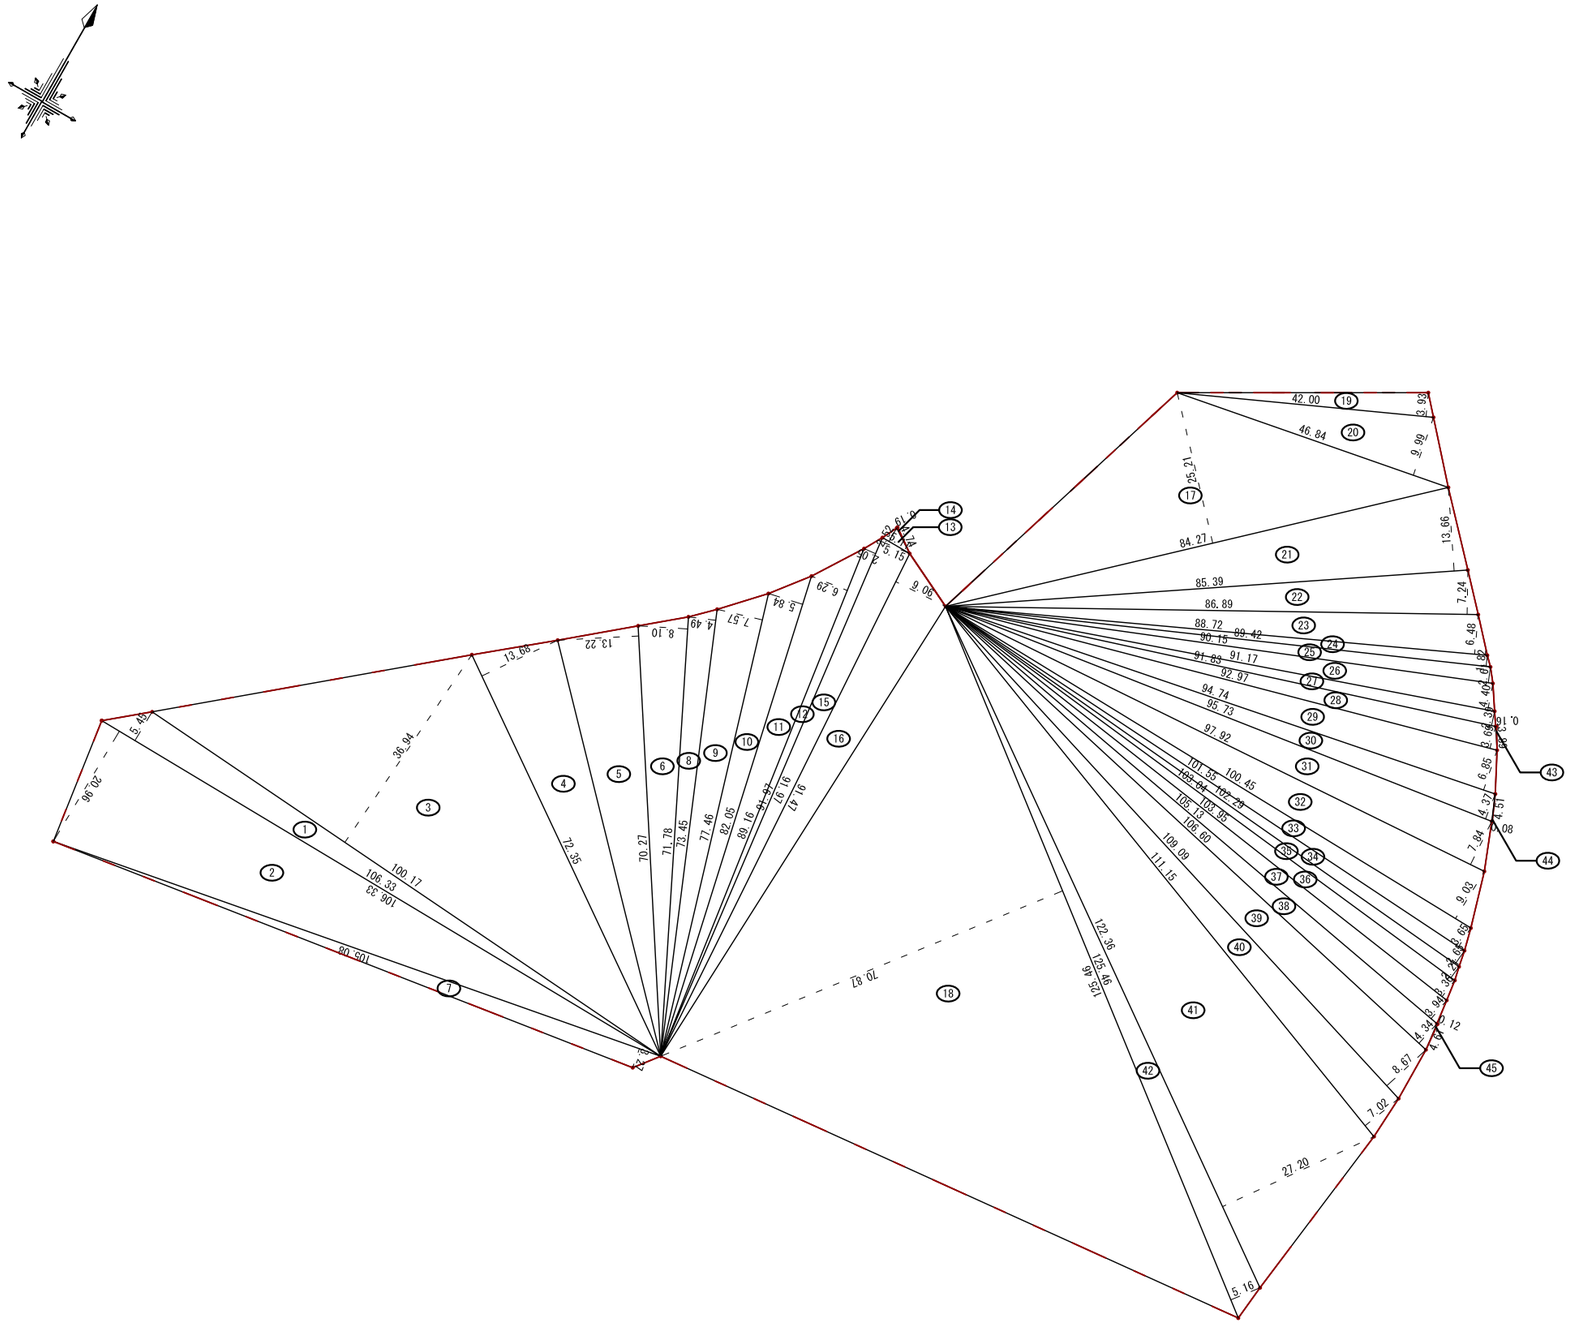


敷地求積図　S=1/1000

番号	底　辺	高　さ	倍　面　積	面　積
1	106.33	5.45	579.4985	289.74925
2	106.33	20.96	2,228.6768	1,114.33840
3	100.17	36.94	3,700.2798	1,850.13990
4	72.35	13.68	989.7480	494.87400
5	70.27	13.22	928.9694	464.48470
6	71.78	8.10	581.4180	290.70900
7	105.08	3.27	343.6116	171.80580
8	73.45	4.49	329.7905	164.89525
9	77.46	7.57	586.3722	293.18610
10	82.05	5.84	479.1720	239.58600
11	89.16	6.29	560.8164	280.40820
12	91.97	2.05	188.5385	94.26925
13	5.15	2.52	12.9780	6.48900
14	4.74	0.19	0.9006	0.45030
15	91.97	5.11	469.9667	234.98335
16	91.47	9.06	828.7182	414.35910
17	84.27	25.21	2,124.4467	1,062.22335
18	125.46	70.87	8,891.3502	4,445.67510
19	42.00	3.93	165.0600	82.53000
20	46.84	9.99	467.9316	233.96580
21	85.39	13.66	1,166.4274	583.21370
22	86.89	7.24	629.0836	314.54180
23	88.72	6.48	574.9056	287.45280
24	89.42	1.82	162.7444	81.37220
25	90.15	2.61	235.2915	117.64575
26	91.17	4.40	401.1480	200.57400
27	91.83	2.39	219.4737	109.73685
28	92.97	3.69	343.0593	171.52965
29	94.74	6.85	648.9690	324.48450
30	95.73	4.37	418.3401	209.17005
31	97.92	7.84	767.6928	383.84640
32	100.45	9.03	907.0635	453.53175
33	101.55	3.65	370.6575	185.32875
34	102.29	2.65	271.0685	135.53425
35	103.04	2.21	227.7184	113.85920
36	103.95	3.36	349.2720	174.63600
37	105.13	3.94	414.2122	207.10610
38	106.60	4.34	462.6440	231.32200
39	109.09	8.67	945.8103	472.90515
40	111.15	7.02	780.2730	390.13650
41	122.36	27.20	3,328.1920	1,664.09600
42	125.46	5.16	647.3736	323.68680
43	3.89	0.16	0.6224	0.31120
44	4.51	0.08	0.3608	0.18040
45	4.61	0.12	0.5532	0.27660
合　計				19,365.60025
敷地面積				19,365.60 ㎡

1級建築士登録大臣第350116号
野田　康広

工事名称	（仮称）地域共生交流施設整備工事	図面番号	日付	照査	部長	担当	製図
図　名	敷地求積図	縮尺 A1:1/500 A3:1/1000	共A／03 意・構・電・設	令和８年　月　日				

株式会社 手島建築設計事務所
1級建築士事務所登録一福岡県知事登録第1ー11499号
1級建築士登録大臣第280194号　手島　誠

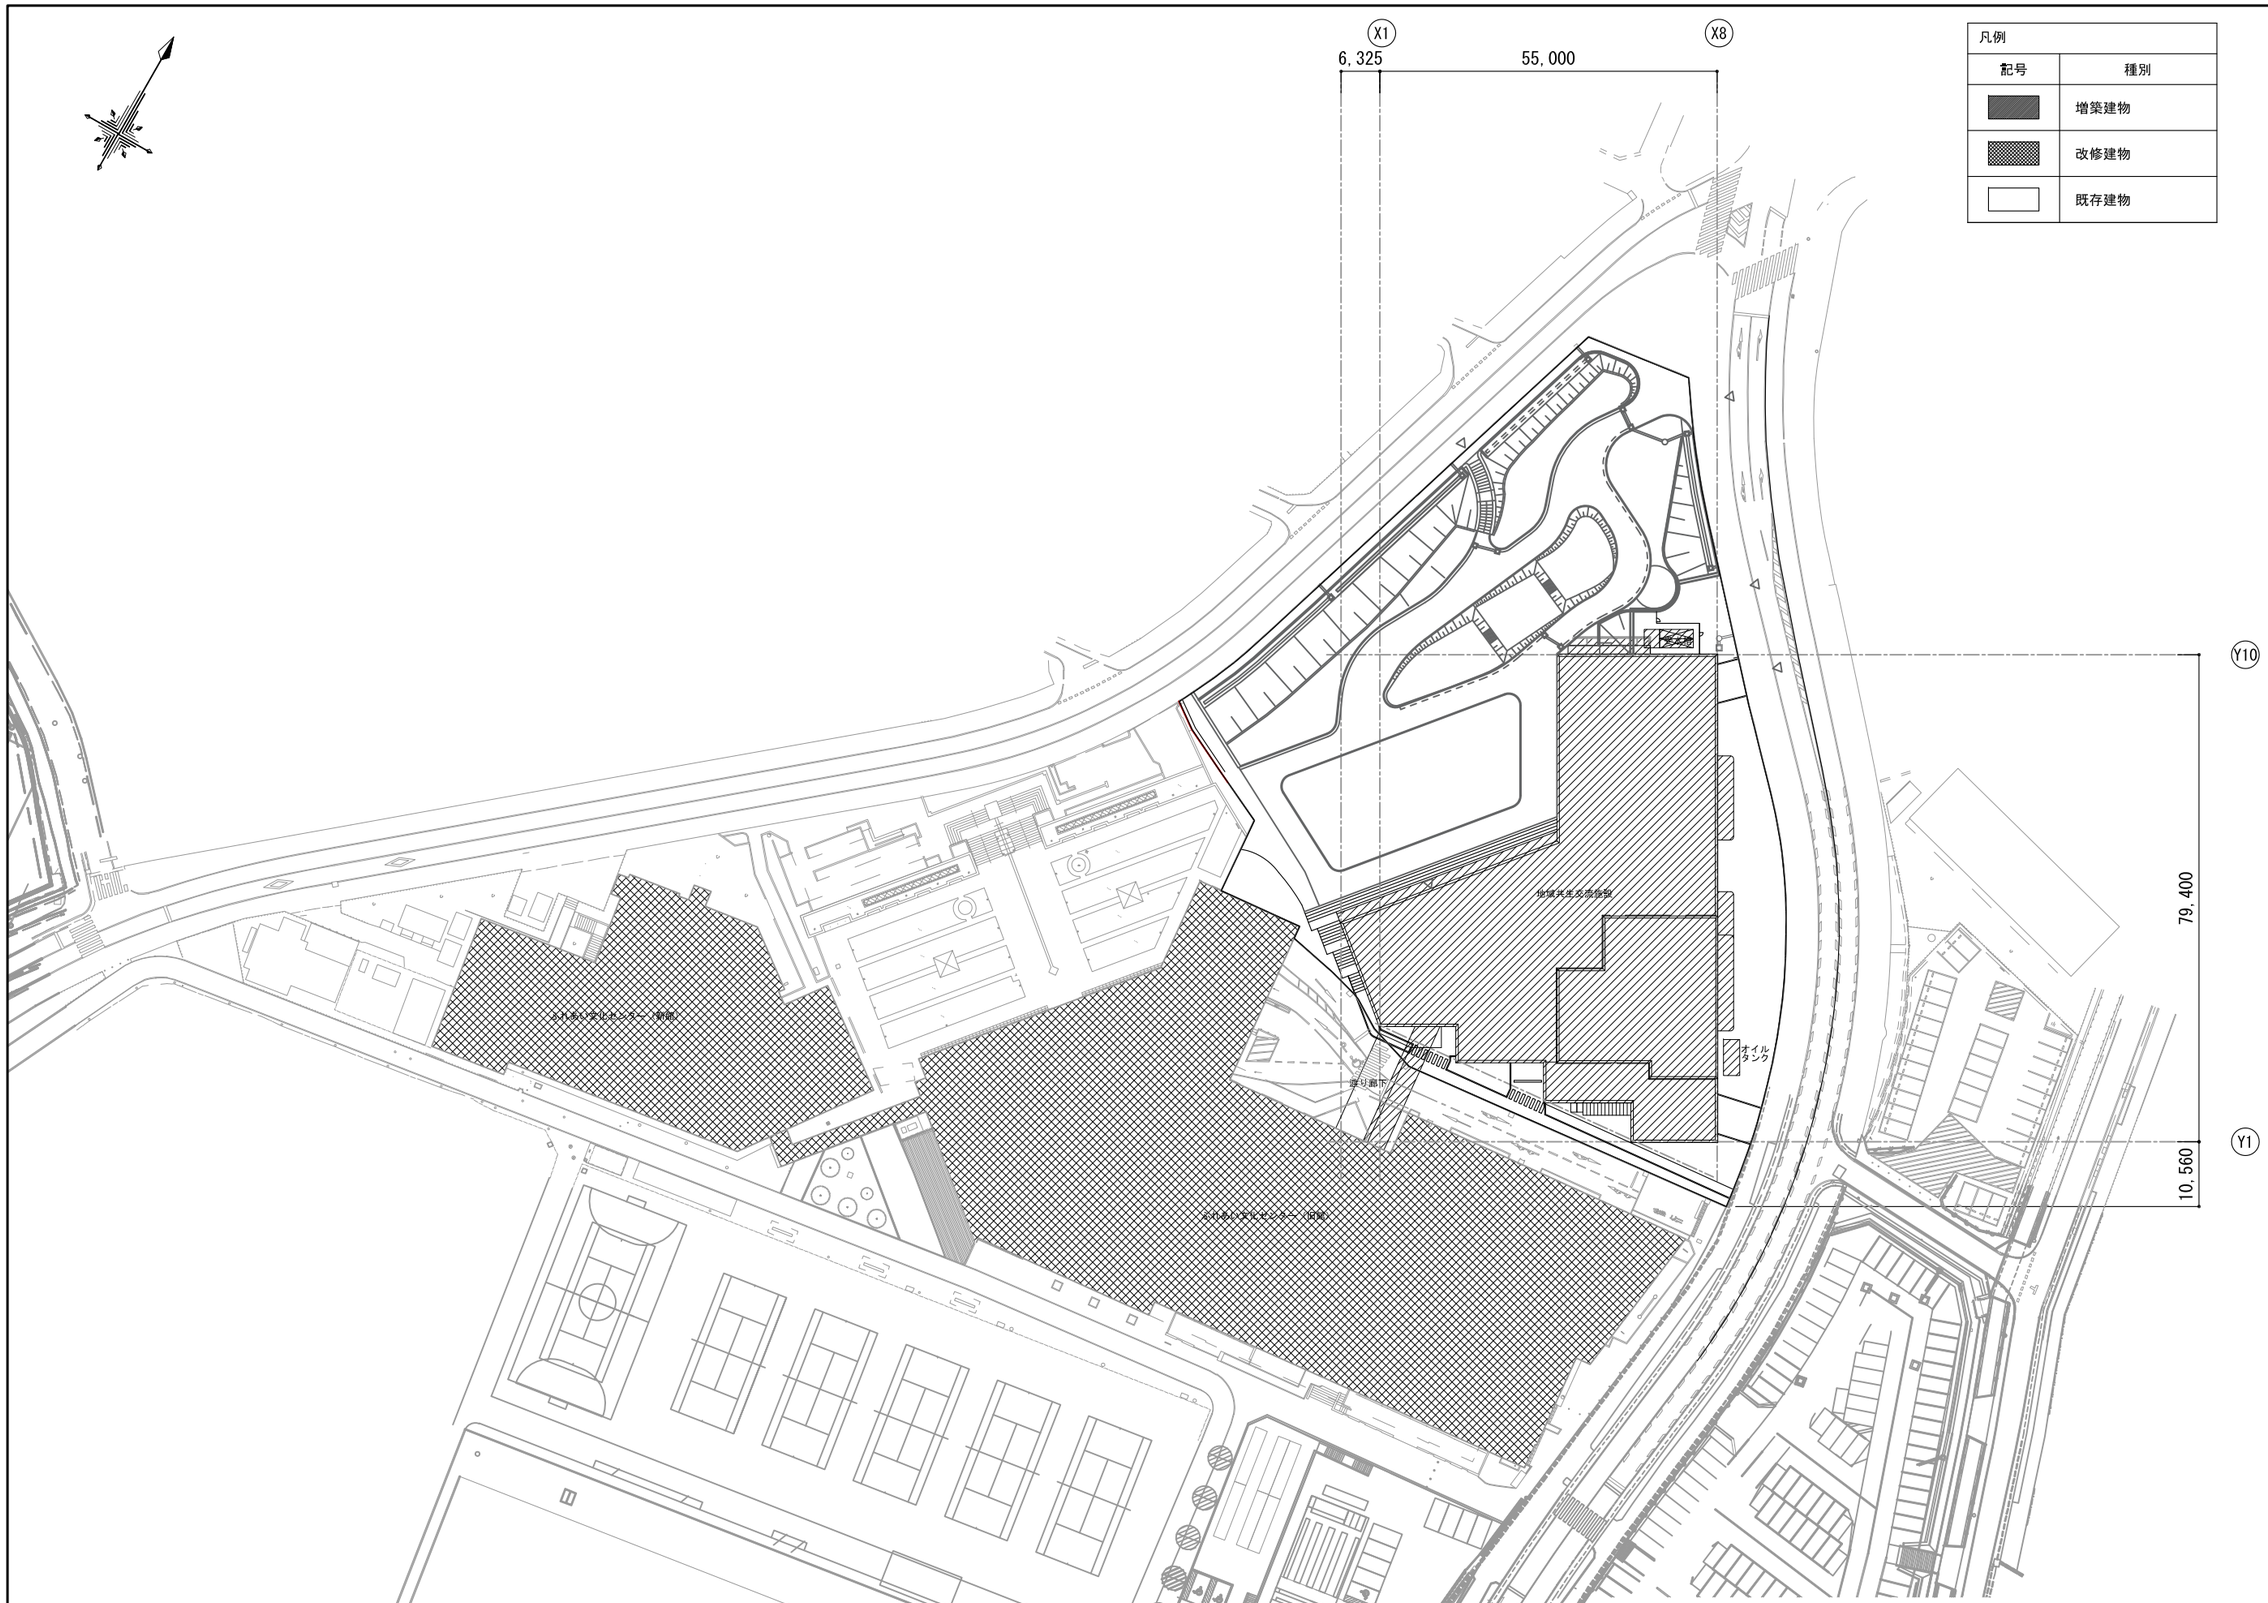

工事名称	（仮称）地域共生交流施設整備工事	図面番号		日付	照査	部長	担当	製図
		共A／04	意・構・電・設	令和８年　月　日				
図名	全体配置図	縮尺 A1:1/500 A3:1/1000						

株式会社 手島建築設計事務所
１級建築士事務所登録一福岡県知事登録第Ⅰ一11499号
１級建築士登録大臣第280194号　手島 誠
１級建築士登録大臣第350116号
野田 康広

福岡県建築工事特記仕様書

1） 工事概要

1．工事名称　（仮称）地域共生交流施設及び周辺整備工事（建築本体工事）

2．工事場所　福岡県春日市 大谷6-28

3．工事概要は別紙（仕上表）による。

4．別途工事　⊙ 電気設備工事　⊙ 機械設備工事

・　・

5．その他（○印のついたものを適用する。）

・ 週休２日促進工事　・快適トイレ設置対象工事

・ 入札時積算数量書活用方式対象工事　・余裕工期設定工事（１章８項参照）

2） 建築工事仕様

1．標準仕様

図面及び特記仕様に記載されていない事項はすべて国土交通省大臣官房官庁営繕部整修「公共建築工事標準仕様書（建築工事編）（令和７年版）」及び「建築工事監理指針（令和７年版）」による。

2．特記仕様

（1）項目は番号に○印のついたものを適用する。

（2）特記事項は○印のついたものを適用する。

○印のつかない場合は、※印のついたものを適用する。

○印と※印のついた場合は、共に適用する。

（3）特記事項に記載の（　）内表示番号は、公共建築工事標準仕様書の当該項目、当該図、又は当該表を示す。

（4）形状寸法の単位は特記なきかぎりミリメートルとする。

章	項目	特記事項
1 各章共通事項	①．適用基準等	図面もしくは特記仕様書に記載なき場合は、以下の仕様書による。 （１）「公共建築工事標準仕様書（建築工事編）令和７年版」国土交通省大臣官房官庁営繕部整修（以下「標準仕様書」又は「標仕」という。）による。 （２）「公共建築改修工事標準仕様書（建築工事編）令和７年版」国土交通省大臣官房官庁営繕部整修 （３）「公共木造建築工事標準仕様書　令和７年版」　国土交通省大臣官房官庁営繕部整修 （４）「建築物解体工事共通仕様書　令和４年版」　国土交通省大臣官房官庁営繕部整修
	②．補足基準等	適用仕様等、図面、特記仕様書に記載なきものについては、以下の基準、指針、要領、標準図等による。 （１）「建築構造設計基準 令和３年 改訂版」 国土交通省大臣官房官庁営繕部整修 （２）「建築工事標準詳細図　令和４年 改訂版」 国土交通省大臣官房官庁営繕部整修 （３）「建築工事監理指針　令和７年版」 国土交通省大臣官房官庁営繕部整修 （４）「建築改修工事監理指針　令和７年版」 国土交通省大臣官房官庁営繕部整修 （５）「建築工事安全施工技術指針・同解説　平成27年版」 国土交通省大臣官房官庁営繕部整修 （６）「建設廃棄物処理指針」 厚生労働省生活衛生局 （７）「建築物等の解体等に係る石綿ばく露防止及び　　厚生労働省労働基準局 石綿飛散漏えい防止対策徹底マニュアル」　環境省・大気環境局 （８）「建築物等の解体等工事における石綿粉じんへのばく露防止マニュアル（新版）」 建設業労働災害防止協会 （９）「基礎ぐい工事の適正な施工を確保するために講ずべき措置」国土交通省告示第468号 （10）「官庁施設の総合耐震診断・改修基準及び同解説（平成８年版）」建設大臣官庁営繕部整修 （11）「建築工事標準仕様書・同解説」　日本建築学会 （12）「建築工事の手引き」　福岡県建築都市部編集 （13）「解体工事の手引き」　福岡県建築都市部編集 （14）「補栽工事の手引き」　福岡県建築都市部編集 （15）「黒板、昇、検工事の手引き」　福岡県建築都市部編集
	③．適用範囲等	全ての設計図書は相互に補完する。ただし設計図書間に相違がある場合の、適用の優先順位は、次の（ア）から（オ）までの順番のとおりとする。 （ア）質問回答書　（（イ）から（オ）に対するもの） （イ）現場説明書 （ウ）特記仕様書 （エ）別冊の図面 （オ）標準仕様書
	④．現場に常備する図面等	上記の「１．適用基準等」及び「２．補足基準等」のうち、当該工事に係る図書等については現場事務所に常備し監督員の確認を得ること。
	⑤．工事実績サービス（CORINS）への登録	請負者は、工事請負額が５００万円以上の工事について、受注時は契約締結後１０日以内に、登録内容の変更時は変更があった日から１０日以内に、工事完成時は完成後１０日以内に、工事実績情報サービス（CORINS）に基づき、「建設情報実績」を作成し、建築都市総務課契約室の確認を受けた後に、（一財）日本建設情報総合センターに提出しなければならない。また、同センター発行の「登録内容確認書」の写しを建築都市総務課に提出しなければならない。ただし、期間には、行政機関の休日に関する法律（昭和63年法律第91号）に定める行政機関の休日は含まない。 問い合わせ先　〒812-0013　福岡市博多区博多駅東3-11-28博多サンシティビルⅡ6F （一財）日本建設情報総合センター九州地方センター TEL　092-411-3664　FAX　092-411-3486　(1.1.4)
	⑥．施工体制台帳	※現場説明書による。請負者は下請け契約を行う全ての工事で施工体制台帳を作成し、工事現場に据え置くとともに、その写しを監督員に提出すること。
	⑦．実施工程表	概成工期（別途現場説明書による）　(1.2.1)
	８．余裕期間	方式　・発注者指定方式　・任意着手方式 （余裕期間内は、請負者の責により現場に搬入しない資材等の準備を行うことができるが、資材の搬入、仮設物の設置等、工事の着手を行ってはならない。なお、実工事期間には、準備・後片付け期間を含む。詳細は、契約特則による。）
	⑨．工事の記録	工事日報は、工事記録を兼ねることができる。 下記要領により撮影し、写真帳に説明を記入のうえ提出する。（原版は撮影業者が保管する。）　(1.2.4)

区分	分類	規格	部数	原版の大きさ	備考
着工前	カラー	※サービス版・（　）	※１部・（　）	24×36以上又はデジタル画像	撮影箇所は監督員との協議による
施工中	カラー	※サービス版・（　）	※１部・（　）	24×36以上又はデジタル画像	撮影箇所は監督員との協議による
完成時	カラー	※サービス版・（　）	※２部・（　）	24×36以上又はデジタル画像	撮影箇所は監督員との協議による
注記	撮影者は建築完成写真の撮影実績がある者で、監督員が承諾する撮影者（着工前、施行中）、監督員の承諾する専門業者（完成時）とする。 電子データはRGB（フルカラー）、JPEG形式としCD-Rで提出する。（200万画素以上300dpi以上）				

各工程ごとに作業時の状況がわかるように黒板（工事名、撮影箇所、年月日等記入）、スケール等をあて撮影する。このほか、写真の撮影、整理等については国土交通省大臣官房官庁営繕部整修「工事写真撮影ガイドブック建築工事編及び解体工事編」による。

⑩ 電気保安技術者　※適用する（工事用電力設備の保安責任者が兼ねる。）　・適用しない　(1.3.3)

⑪ 施工条件　※現場説明書による　(1.3.5)

⑫ 建設リサイクル法　「建設工事に係る資材の再資源化等に関する法律」（建設リサイクル法）の対象となる工事に該当（※現場説明書による　・する　・しない）

⑬ 建設副産物の処理について　※参考受入場所は現場説明書による　(1.3.11)

建設副産物の処理について

資源の有効利用、環境負荷の低減等を図り、「資源循環型社会」を構築するため、建設副産物の発生抑制、再利用、適正処理を推進する。

現場内で発生する建設副産物の処理については、現場内において発生する品目ごとに分別し指定された場所へ集積すること。

また、施工区分表に積み込み・運搬・処分までの指示がある工事については、現場内に分別保管場所を設置するとともに、再生資源の利用の促進に関する法律、建設工事に係る資材の再資源化等に関する法律、廃棄物の処理及び清掃に関する法律、建設廃棄物処理指針その他関係諸法令等によるほか、建設副産物適正処理推進要綱に従い、指定された方法により適正に処理を行うこと。

工事に際しては、工事着手時に建設副産物処理計画書、再生資源利用計画書等を、工事竣工時に建設副産物の処理結果報告書、再生資源利用実施書等を提出すること。

指定副産物（原則として再資源化施設へ持込むもの）	
がれき類（コンクリート塊）（アスファルト塊）	指定副産物の工事現場からの搬出、再生資材等の利用等については、「リサイクル原則化ルール（平成１８年６月１２日策定）」により実施する。
木くず	建設汚泥については、「建設汚泥の再生利用に関するガイドライン（平成１８年６月１２日　事務次官通知）」に従い、建設汚泥の再生利用を推進する。
建設発生土	
汚泥	

その他の廃棄物
廃プラスチック　ガラス、陶磁器くず　廃石膏ボード　金属くず　繊維くず

特別管理産業廃棄物	
廃石綿等	「建築物の解体等に係る石綿飛散防止対策マニュアル（環境省水・大気環境局大気環境課）」及び「石綿障害予防規則（平成17年7月1日施行）」に従い、収集、運搬、処分を行う。
廃ＰＣＢ等	「電気事業法：電気関係報告規則」及び「ポリ塩化ビフェニル廃棄物の適正な処理の推進に関する特別措置法」に従い、報告書の作成・届出を行うとともに、適正に保管できるようにして施設管理者に引き渡すこと。

⑭ 施工中の環境保全等　建築基準法、建設リサイクル法、環境基本法、騒音規制法、振動規制法、大気汚染防止法、水質汚濁防止法、廃棄物処理法、土壌汚染対策法、資源有効利用促進法その他関係法令等に定めるところによるほか、建設副産物適正処理推進要綱に従い、工事の施工の各段階において、騒音、振動、粉じん、臭気、大気汚染、水質汚濁等の影響が生じないよう、周辺環境の保全に努める。　(1.3.10)

排ガス対策型建設機械について

「排出ガス対策型建設機械指定要領」に基づき、指定された建設機器を使用すること。
（対象機種：ﾊﾞｯｸﾎｳ、ﾌﾞﾙﾄﾞｰｻﾞ、ﾄﾗｸﾀｰｼｮﾍﾞﾙ（車輪式）、空気圧縮機（可動式）、油圧ﾕﾆｯﾄ（油圧ﾊﾝﾏ・ﾌｰｽﾄｵｰﾀﾞ油圧式鋲管圧入引抜機・油圧式杭圧入引抜機・ｱｰｽｵｰｶﾞｰｵｰﾙｹｰｼﾝｸﾞ掘削機ﾘﾊﾞｰﾊｰﾓｭﾚｰｼｮﾝﾄﾞﾘﾙ・ｱｰｽﾄﾞﾘﾙ・地下連続壁施工機・全回転型ｵｰﾙｹｰｼﾝｸﾞ掘削機の基礎工事用機械のうちﾍﾞｰｽﾏｼﾝとは別に独立したﾃﾞｨｰｾﾞﾙｴﾝｼﾞﾝ駆動の油圧ﾕﾆｯﾄを搭載しているもの）、ﾛｰﾄﾞﾛｰﾗｰ、ﾀｲﾔﾛｰﾗ、振動ﾛｰﾗ、ﾓｰﾙﾄﾞﾙｰﾗｰ、発電発動機（可動式（溶接兼用機を含む））但し、以上はﾃﾞｨｰｾﾞﾙｴﾝｼﾞﾝ（ｴﾝｼﾞﾝ出力7.5ＫＷ以上260ＫＷ以下）を搭載したものに限る。）
・工事における振動被害防止要領の適用　振動計の設置については現場説明書による

⑮ 再資源利用（促進）　※ 提出する　・提出しない

⑯ 建築材料等　本工事に使用する建築材料等は、設計図書に規定するもの又はこれらと同等のものとする。ただし、「同等のものとする場合は、監督員の承諾を得る。」と特記されたものについては、国土交通省大臣官房営繕部整修「建築材料・設備機材等品質性能評価事業建築材料等評価名簿（最新版）」による。福岡県認定リサイクル製品の使用製品名及び使用部位については、現場説明書によること。標準仕様書に記載されていない特別な材料の工法は、監督員の承諾を受け、当該製品の指定工法によることができる。　(1.4.1、1.4.2)

環境への配慮について

国による環境物品等の調達の推進等に関する法律（グリーン購入法）により、環境負荷の低減できる材料を選定すること。
使用する材料の選定に当たっては、揮発性有機化合物の放散による健康への影響に配慮すること。
工事に使用する材料は、アスベストを含有しないものとする。
指定品目、判断基準は「福岡県環境物品等調達方針」によること。

⑰ 技能士　※適用する　・適用しない　(1.5.2)
適用工事及び種別、職種は下記による。

工事範囲（契約単位）		工事種別	技能検定職種
木造以外の建物	住宅　20戸以上	・鉄筋工事	鉄筋施工
		・コンクリート工事	型枠施工
		・木工事	建築大工
		・左官工事	左官
	住宅以外の建物　1,500㎡以上	⊙塗装工事	塗装
		⊙防水工事	防水施工
		⊙屋根及び樋工事	建築板金
		⊙内装工事	内装仕上げ施工
		⊙内装工事	表装
		⊙金属工事	内装仕上げ施工（鋼製下地）
造園工事　請負額　300万以上		・植栽工事	造園

18．施工の検査等　見本施工の実施箇所（　　）　工種（　　）　(1.5.5)

⑲ ホルムアルデヒド及び揮発性有機化合物の測定　室内空気中化学物質の濃度測定　⊙行う　・行わない
ホルムアルデヒド測定の検体数　⊙ 5カ所
VOC測定の検体数　⊙ 5カ所
測定対象室
※現場説明書による　⊙図示
測定位置、方法については、測定前に監督員に確認する。
測定方法等は「揮発性有機化合物の室内測定要領」参照
※学校施設については、文部科学省「学校環境衛生基準」
（平成２１年４月１日告示第60号）に基づきVOC等の測定を行う。　(1.5.10)

⑳ 完成図等　種類及び提出形式は下記による　(1.7.2)

種類	提出形式	部数
完成図 ※設計図一式	※二つ折り白焼き製本（Ａ３） ※ＣＡＤデータ（ＤＸＦ又はＪＷＷ） ※ＰＤＦデータ（竣工図電子データ作成要領による）	※３部 ※１部 ※１部
総合図 ※一式	※二つ折り白焼き製本（適宜Ａ１又はＡ３） ※ＣＡＤデータ（ＤＸＦ・ＪＷＷ・ＰＤＦ）	※３部 ※１部
施工図 ※構造躯体 ※平面図 ※建具 ※屋根及び樋 ・（　）	※二つ折り白焼き（適宜Ａ１又はＡ３） ※ＣＡＤデータ（ＤＸＦ・ＪＷＷ・ＰＤＦ）	※３部 ※１部
工作図 ※家具図 ・（　）	※二つ折り白焼き（適宜Ａ１又はＡ３） ※ＣＡＤデータ（ＤＸＦ・ＪＷＷ・ＰＤＦ）	※３部 ※１部

（注）データの提出はCD-R、DVD-R又はUSBフラッシュメモリーに保存して提出すること。

㉑ 保全に関する資料　「標仕」1.7.3(ア)の他、下記について必要事項を記入のうえ監督員に提出する。
建設大臣官房官庁営繕部整修の「管理者のための建築物保全の手引き」
提出部数　※２部　・（　）部
保全に関する説明書　※建物概要及び内部仕上げ表　※施工者一覧表
※取り扱い説明書、メンテナンスについての注意事項　(1.7.3)

㉒ 設計ＧＬ　※図示による　・現状地盤の平均高さとし、監督員の指示による

㉓ 過積載の防止　ダンプトラック等による工事用資機材等の過積載を行わないこと。さし枠の装置又は物品積載装置の不正改造をしたダンプトラックは工事現場内に出入りさせないこと。

㉔ 解体等工事の範囲　解体等工事にかかる範囲は以下のとおり。
・建築物　・地上部　・地下部　・杭　・（　）
・付属構造物　・浄化槽　・貯油槽　・杭　・（　）
・電気設備　・建物内配管配線　・電気設備機器　・（　）
・建物への引込線　・敷地への引込線（廃止）　・（　）
・給排水設備　・建物内配管配線　・衛生設備機器　・（　）
・建物への引込管　・敷地への引込管（玉下ろし）　・（　）
・空調設備　・建物内配管　・空調設備機器　・建物内風道　・（　）
・ガス設備　・建物内配管　・ガス設備機器　・（　）
・建物への引込管　・敷地への引込管（廃止）　・（　）
⊙屋外付帯　・門、門塀 ⊙塀、フェンス ⊙舗装（図面参照）
⊙植栽（　別途記載　）・（　）
・有害廃棄物の処理　・廃PCB　・特定フロンガス　・廃石綿等　・（　）
・什器、備品類等の撤去
・各種残留物等の撤去は下表による。　※を標準とする。

区分	建物管理者	工事請負者
アスベスト含有建材		※
オイルタンク内のオイル	※	
ピット（浄化槽、便槽）汚泥	※	
使用されていた酸、アルカリ、薬品等	※	
医療系特別管理産業廃棄物、放射性廃棄物	※	
フロン、ハロン使用機器		※
ＰＣＢ使用機器		※

㉕ 敷地に関する調査　⊙敷地内障害物の調査　⊙敷地内配管、配線の調査　⊙地下水位の調査

㉖ 原形復旧　工事中、取合部その他本工事範囲外の部分に汚損が生じた場合は原形に復する。

㉗ 設備工事との取合い　※施工区分表による
・施工範囲は下記による
※図示した鉄筋コンクリート部の貫通孔、開口部の型枠及びそれらの補強
※図示した壁、天井の仕上げ材、下地材の切込み及び下地材の補強
※駆動装置が電動による建具類の２次配線及び操作スイッチ
※自動閉鎖装置取付け箇所の切込み及び補強
・（　）

㉘ 風速及び地表面粗度区分　風速　（・ 32 m/秒　⊙ 34 m/秒）
地表面粗度区分（・Ⅰ　・Ⅱ　⊙Ⅲ　・Ⅳ）　(各章共通)

㉙ 接着剤等　ホルムアルデヒド放散等級（※Ｆ☆☆☆　・Ｆ☆☆　・Ｆ☆　）　(各章共通)

㉚ 総合図での調整　各工事の着工に先立ち、各施工図の基準となる総合図を作成し、監督員の承諾を受ける。
総合図は施工図作成に先立ち、建築・設備・その他別途発注工事業者の情報などをすべて盛り込んだ図面とし、それらの接点の細部調整を行う。
総合図の調整は、建築工事の請負者が行い、設備工事・その他の請負者がそれに協力する。

㉛ 参考図の取り扱い（メーカー仕様の図面）　参考図の製品等の使用にあたっては、参考図以外の形状等に多少相違がある製品等でも同等品以上であれば使用できる。

㉜ 竣工後の調査　竣工後（※２　・１）年以内に当該工事範囲に関する経年変化の状況を調査し、報告すること。

②仮設工事

①．監督員事務所　※設ける　（　15　）㎡程度　・設けない　(2.3.1)
監督員事務所に設ける設備、備品については監督員と協議する。

②．工事用水　構内既存の施設　・利用できる（・有償　・無償）　※利用できない

③．工事用電力　構内既存の施設　・利用できる（・有償　・無償）　※利用できない

④．総合仮設計画書　※要する　・要しない

⑤．危険防止　仮囲い等　・設けない　※設ける
設置方法　・成形鋼板（H =3.0m ）　・亜鉛引鉄板（H =　m ）
・シート張り　・ロープ張り
・（　）
ゲート　・シート（W =　m ）　・パネル（W =7.5m ）
垂直防護施設　・メッシュシート（・防炎Ⅰ類　・防炎Ⅱ類）・防音シート（防炎Ⅰ類同等）
・（　）
・枠付き金網　・アルミ防音パネル
水平防護施設　・防護棚（朝顔）　・ダブルネット　・（　）
防護施設等取付足場

手すり先行足場について

足場を設ける場合は、「手すり先行工法等に関するガイドライン（厚生労働省 基発第0424001号平成21年4月24日）」の「手すり先行工法等に関するガイドライン」によるものとし、足場の組立て、解体、変更の作業時及び使用時には、常時、手すり、中桟及び両面幅木の機能を有するものを設置しなければならない。
なお、設置については、「手すり先行工法による足場の組立て等に関する基準」の２の（２）手すり据置方式又は（３）手すり先行専用足場方式により行うこと。

⊙枠組足場　・くさび緊結式足場　・単管足場　・（　）

6．構台　養生構台　・設置する（図示による）　⊙設置しない
乗入れ構台　・設置する（幅員　m、長さ　m）　・設置しない

⑦．工事表示板等　監督員の指示による。

⑧．工事車両の出入口　工事用車両の出入口では、一般通行人及び一般車両の安全確保に努めること。
交通誘導員　※配置する（　名以上）　・配置しない

③土工事

①．埋戻し及び盛土　種別　・Ａ種　※Ｂ種　・Ｃ種　・Ｄ種　(3.2.3)

②．建設発生土の処理　※現場説明書による　・構内指示の場所に堆積　⊙構内指示の場所に敷き均し　(3.2.5)

採石法の適用に関する協議について

敷地内において真砂土を採取した場合でも、面積、量及び現地の状況などにより、採石法（昭和２５年法律第２９１号）の適用を受ける場合があるため、十分注意すること。

④地業工事

１．既製コンクリート杭及び鋼杭地業　(4.3.2)(4.4.2)

杭の種類	規格、材質など	長さ(m)	断面寸法	継手及び端部形状	先端部形状
・高強度プレストレストコンクリート杭 鉄筋コンクリート杭	JIS規格品又は建築基準法に基づく杭 ※Ａ種　・Ｂ種　・Ｃ種 構造図による			※なし ・あり ※溶接式 ・（　）	※閉そく平たん形 ・開放形 ・閉そく形 ・（　）
・拡径断面を有する遠心力高強度プレストレストコンクリート杭	JIS規格品又は建築基準法に基づく杭 ※Ａ種　・Ｂ種　・Ｃ種			※なし ・あり ※溶接式 ・（　）	※閉そく平たん形 ・開放形 ・閉そく形 ・（　）

杭の施工法
・特定埋込み杭工法　Hyper-MEGA　工法　(4.3.5)
・旧38条認定工法（国土交通省住宅局建築指導課事務連絡（H14.1.11））
・建築基準法施行規則第１条の３第１項の規定に基づく認定工法
・指定性能評価機関による技術評定を取得した工法（評定の適用範囲とみなせる場合）
・（　）
・セメントミルク工法　(4.3.4)
アースオーガーの支持地盤への掘削深さ　※ 1.5m　・（　m）

②．場所打ちコンクリート杭地業　鉄筋の種別　※異形鉄筋　(4.5.4)
帯筋　※図示による(S-本19 参照)
鉄筋の最小かぶり厚さ　※１００mm　・（　）
鉄筋かごの補強　※図示による(S-本19 参照)
コンクリートの種別　・Ａ種　・Ｂ種　(表4.5.1)
セメント　※高炉セメントＢ種　・（　）
掘削工法　(4.5.5)
・アースドリル工法　・リバース工法　⊙オールケーシング工法
孔壁測定装置　・使用する（※超音波　・（　））　・使用しない
支持層への根入れ深さ及び水平方向への位置ずれの精度　※図示による

③．試験杭　杭の本数　※図示による(S-本01 参照)　・最初の１本
杭の位置　※図示による(S-本01 参照)　・（　）　(4.2.2)
杭の種類　※本杭と同じ　・（　）
杭の寸法　長さ（m）　※本杭と同じ　・（　）
断面寸法　※本杭と同じ　・（　）
長期設計支持力　（　kN/本）　⊙ 図示による(S-本19 参照)

④．試験堀　試験堀の位置　※図示による(S-本01 参照)　・（　）
試験堀の本数　※図示による(S-本01 参照)　・（　）
試験堀の径　※本杭と同じ　・（　）

⑤．砂及び砂利地業　材料　※再生クラッシャラン　・切込み砂利　・切込み砕石　・（　）　(4.6.2)(4.6.3)
厚さ　※６０　⊙（　１００　）

⑥．捨てコンクリート地業　厚さ　※５０　・（　）　(4.6.4)

⑦．床下防湿層　※ポリエチレンフィルム　厚さ ※０．１５　・（　）　(4.6.5)

⑧．施工試験　・杭の載荷試験　(4.2.3)
・鉛直載荷　・載荷
・地盤の載荷試験　(4.2.4)
・平板載荷試験 ⊙ボーリング調査（2カ所）

⑨．六価クロム溶出試験（及びタンクリーチング試験）　・行わない　⊙行う
下記に示す工種について、六価クロム溶出試験（及びタンクリーチング試験）を実施し、試験結果（計量証明書）を提出するものとする。
六価クロム溶出試験対象工種名及び検体数：
地盤改良工　固結工法　：　配合設計段階1/1000㎥検体、施工後段階　検体
表層安定処理工法　：　配合設計段階　検体、施工後段階　検体
路床安定処理工法　：　配合設計段階　検体、施工後段階　検体
合計　検体
タンクリーチング試験対象工種名及び検体数：
地盤改良工　固結工法　：　検体
表層安定処理工法　：　検体
路床安定処理工法　：　検体
合計　検体

⑤鉄筋工事

①．鉄筋の種類　材質　※JIS G 3112　・建築基準法第37条の規定に基づき認定を受けたもの　(5.2.1)

径	⊙SD295A	⊙SD345	・SD390		
種類	D16以下	D19～D25	D29～D38		

②．鉄筋の継手

接合方法	部位	径	備考
⊙ガス圧接・重ね継手⊙溶接継手・機械式継手　・（　）	図示による(S-共01 参照)	※ガス圧接：Ｄ１６～Ｄ２５ ※溶接接手：Ｄ２９～Ｄ３８	
※重ね継手　・（　）	図示による(S-共01 参照)	※Ｄ１６以下　・（　）	

③．帯筋　⊙（ 図示による(S-本22～S-本49 参照)）　(別途配筋標準図)

④．壁開口部補強の種別　一般壁　・Ａ形　※Ｂ形　⊙ 図示による(S-共12 参照)　(別途配筋標準図)
耐震壁　・Ａ形　※Ｂ形　⊙ 図示による(S-共13 参照)

⑤．土間スラブ打継ぎ補強　※入れる　・入れない　⊙ 図示による　(別途配筋標準図)
補強箇所　※Ｓ形配筋のスラブ

⑥．土間コンクリート補強　※入れる　・入れない　(別途配筋標準図)
補強箇所　・土間コンクリート　・犬走り　・（　）

⑦．はり貫通孔　補強形式　※Ｈ形　・ＭＨ形　・Ｍ形　・（図示による　）　(別途配筋標準図)
スリーブの材料　(表6.8.1)
・鋼管（JIS G 3452（白管））　・硬質ポリ塩化ビニル管（JIS K 6741（VU））
・溶融亜鉛めっき鋼板　・つば付き鋼管（JIS G 3452（黒管））
・紙チューブ（φ200mm以下かつ開口補強不要な箇所）

⑧．溶接金網　※JIS G 3551規格品　(5.2.2)
形状（ ビット土間 ）　寸法（ 150×150 ）　径（ φ6 ）
形状（ 防水押え ）　寸法（　）　径（　）

⑨．圧接完了後の試験　※外観試験 検査数量:全数　(5.4.10)
※抜取り試験（⊙超音波探傷試験 検査数量:抜取り1検査ロット当たり 30箇所）
（⊙引張試験 検査数量:抜取り1検査ロット当たり 3箇所）

⑩．溶接完了後の試験　※外観試験 検査数量:全数　(5.6.5)
※抜取り試験（⊙超音波探傷試験 検査数量:抜取り1検査ロット当たり 30箇所）
（⊙引張試験 検査数量:抜取り1検査ロット当たり 3箇所）

工事名称	（仮称）地域共生交流施設整備工事	図面番号	日付	照査	部長	担当	製図
		A／01	令和８年　月　日				
図名	特記仕様書(1)	縮尺 A1:— A3:—	(建)・構・電・設				

株式会社 手島建築設計事務所
１級建築士事務所登録一福岡県知事登録第1一11499号
１級建築士登録大臣第280194号　手島 誠
１級建築士登録大臣第350116号　野田 康広

⑥ コンクリート工事

1. コンクリートの強度 (6.2.2)
2. コンクリートの種類 ※ Ⅰ類 ・Ⅱ類 (6.2.1)
3. コンクリートの材料 ※ 普通ポルトランドセメント又は混合セメントのA種 (6.3.1)
4. スランプ (6.2.4)
   （ ）
   ・（ ）
5. 普通コンクリートの調合 ※ 単位水量の上限値 ・ 185 kg/m³ 以上 ・ 175 kg/m³ 以下(構造耐力上主要な部分) (6.3.2)
   ・ 構造体強度補正値（S） ・ 3～6N/mm² ※監督員の承認を受けること。 (6.12.1)
6. 無筋コンクリート 設計基準強度 ※ 18N/mm² ・（ ）N/mm² (6.14.1)
   適用箇所は「標仕」6.14.1 (4) による

スランプ	適用箇所
15	捨コンクリート
18	

7. 打放し仕上げの種別 ※合板せき板を用いる場合 (6.2.5)(表6.2.4)

種別	適用箇所
・A 種	
◎B 種	仕上塗材塗下地・ボード仕上げ下地 他
・C 種	

   ・（ ）
8. コンクリートの仕上りの平たんさ (表6.2.5)

種別	適用箇所 柱・梁・壁	適用箇所 床
a 種	・化粧打放しｺﾝｸﾘｰﾄ ◎塗装仕上げ ・壁紙張り ・ｾﾗﾐｯｸﾀｲﾙ張り（接着剤） ・（ ）	◎合成樹脂塗床 ◎ﾋﾞﾆﾙ系床材張り ◎床ｺﾝｸﾘｰﾄ直均し仕上げ ◎ﾌﾘｰｱｸｾｽﾌﾛｱ ・（ ） ・（ ）
b 種	◎仕上げ塗材塗り ・（ ）	・ｶｰﾍﾟｯﾄ張り ◎防水下地 ・ｾﾙﾌﾚﾍﾞﾘﾝｸﾞ材塗り ・（ ）
c 種	・ｾﾗﾐｯｸﾀｲﾙ張り（ｾﾒﾝﾄﾓﾙﾀﾙ） ・ﾓﾙﾀﾙ塗り ◎（ ｶﾞﾗｽｸｰﾙﾏｯﾄ ）	◎ﾀｲﾙ張り ・ﾓﾙﾀﾙ塗り ・二重床 ◎（ 天然石（玄武岩）張り ）

9. 基礎及び地中梁型枠 ◎普通型枠 ・ラス型枠

⑦ 鉄骨工事

1. 鉄骨製作工場 ※監督員の承認する工場 (7.1.3)
   ・Sｸﾞﾚｰﾄﾞ ・Hｸﾞﾚｰﾄﾞ ◎Mｸﾞﾚｰﾄﾞ ・Rｸﾞﾚｰﾄﾞ ・Jｸﾞﾚｰﾄﾞ
   加工能力等条件（ ）
2. 施工管理技術者 ※ 適用する ・適用しない (7.1.4)
3. 鋼材の種類 材質 ※ ＪＩＳ等の規格品 (7.2.1)
   ◎ 建築基準法に基づき指定又は認定を受けた構造用鋼材及び錆鋼
   種類 ◎ＳＳ４００ ◎ＳＮ４００Ｂ
   ◎（ＳＮ４００Ｂ） ◎（ＳＴＫＮ４９０Ｂ） ◎（ＢＣＲ２９５）
4. 高力ボルト ※トルシア形高力ボルト 指定、認定品セットの種類 ※S10T (7.2.2)
   ◎ＪＩＳ形高力ボルト JIS B 1186 セットの種類 ※２種（F10T）
   ◎溶融亜鉛メッキ高力ボルト 指定、認定品 セットの種類 ※１種（F8T相当）
   ・その他の認定高力ボルト （ ）
5. アンカーボルト 材質 ・構造用アンカーボルト ※JIS B 1220のABR400 ・（ ） (7.2.4)
   材質 ・建方用アンカーボルト ※JIS G 3101のSS400 ・（ ） (7.10.3)
6. ターンバックル 胴の種類 ※割枠式 ・（ ） ボルトの種類 ※羽子板ボルト ・（ ） (7.2.6)
7. 柱底均しモルタル 種別 ※Ａ種 ・Ｂ種 (7.10.3)(表7.10.2)
8. エンドタブ 切断箇所及び切断範囲 ※ 図示による(S-共14 参照) (7.6.7)
9. 溶接部の試験 ※外観試験 (7.6.12)
   試験箇所 ※全数試験 ・図示による ・（ ）
   （参考）「突合せ継手の食い違い仕口のずれの検査・補強マニュアル」
   独立行政法人 建築研究所 監修
   ※超音波探傷試験（完全溶け込み溶接）
   ・工場溶接 AOQL ※4.0% ・2.5%
   検査水準 ※第６水準 ・（ ）
   ・現場溶接 ※全数試験
10. 塗料の種別 SRC造の溶接された鋼製スリーブの内面 (7.8.4)
    ※表18.3.1 鉄鋼面錆止め塗料の種別 Ａ種
    ・（ ）
    耐火被覆材の接着面
    ・（ ）
11. 耐火被覆材の種別及び性能 ・ラス張りモルタル塗り ・耐火材吹付け ・耐火板張り ・耐火材巻付け (7.9.2)
    ※所用性能は図面図示による ・（ ）
12. ｱﾝｶｰﾎﾞﾙﾄ等の設置 建方用ｱﾝｶｰﾎﾞﾙﾄの保持及び埋込み工法 (7.10.3)(表7.10.1)
    種別 ・Ａ種 ※Ｂ種

⑧ コンクリートブロック、ＡＬＣパネル及び押出成形セメント板工事

1. 補強コンクリートブロック積み 種類 ※JIS A 5406 の空洞ブロック16 ・（ ） (8.2.2)
   厚さ ◎（ 120 ）
2. コンクリートブロック帳壁及び塀 種類 ※「標仕」表8.3.1による ・（ ） (8.3.2)
   厚さ ・（ ）
3. ＡＬＣパネル 種類 ※JIS A 5416 (8.4.2)(表8.4.2)(表8.4.3)(表8.4.4)

種類	単位荷重（N/m²）	厚さ（mm）	取付け方法（種別）
・外壁パネル	・（ 2000 ）		・Ａ ・Ｂ
・間仕切パネル	・（ ）	※100 ・（ ）	・Ｃ ・Ｄ ・Ｅ
・屋根パネル	・（ ）		※「標仕」8.4.4による
・床パネル	・（ ）	・100 ・150	

   床パネルの耐火性能 ・要 ・不要
   耐火目地材 ※図示による ・（ ）
4. 押出成形ｾﾒﾝﾄ板 ※厚物（厚さ５０mm以上） (8.5.2)(表8.5.1)(表8.5.2)
   種類 ※ＪＩＳ Ａ ５４４１

施工箇所	表面形状	厚さ（mm）	工法	耐火性能
・外壁	※フラットパネル	・50 ・60 ・（ ）	・Ａ種 ・Ｂ種	※有り
	・デザインパネル(図示)	・50 ・60 ・（ ）		（ ）
	・タイルベースパネル	・60 ・（ ）		・無し
・間仕切り	※フラットパネル	・50 ・60 ・（ ）	・Ｂ種 ・Ｃ種	※有り
	・デザインパネル(図示)	・50 ・60 ・（ ）		（ ）
	・タイルベースパネル	・60 ・（ ）		・無し

   ・外壁のパネル幅及びパネル相互の目地幅 ※図示による (8.5.3)
   ・製造所（ ）同等以上 ・評価名簿による

⑨ 防水工事

1. アスファルト防水 ・薄物（厚さ５０mm未満） 種類 ※ＪＩＳ Ａ ５４４１

施工箇所	表面形状	厚さ（mm）	耐火性能
	※フラットパネル	・（ ）	※無し
	・デザインパネル(図示)		・有り（ ）

   ・製造所（ ）同等以上 ・評価名簿による

(表9.2.3～表9.2.9)

施工箇所	種別	防水層の押さえ	備考
屋根	AI-1	コンクリート	

   アスファルトの種類 ※ ３種 ・（ ） (9.2.2)
   屋根保護防水断熱工法の断熱材及び厚さ
   ※JIS A 9521 押出法ポリスチレンフォーム断熱材３種ｂＡのスキン層付き
   厚さ ※25 ◎（ 50 ）
   防水立上がり部の保護材 (9.2.5)
   ◎乾式保護材 ※押出成形セメント板 厚さ（ 15 mm） ・（ ）
   ・防水層保護れんが ※JIS R 1250（普通れんが） ・（ ）
2. 改質アスファルトシート防水 (表9.3.1～表9.3.3)

施工箇所	種別	厚さ	備考

   ・仕上げ塗料の種類 ※製造メーカー標準仕様による ・（ ）
   ・仕上げ塗料の使用量 ・（ ）
3. 合成高分子系ﾙｰﾌｨﾝｸﾞｼｰﾄ防水 (表9.4.1)（表9.4.2)

施工箇所	種別	厚さ	仕上げ塗料塗り(露出の場合)
	・S-F1 ・S1-F1	※1.2 ・（ ）	※カラー ・シルバー
	・S-F2 ・S1-F2	※2.0 ・（ ）	
	・S-M1 ・S1-M1	※1.5 ・（ ）	※カラー ・シルバー
	・S-M2 ・S1-M2	※1.5 ・（ ）	

   ・仕上げ塗料の種類 ※製造メーカー標準仕様による ・（ ）
   ・仕上げ塗料の使用量 ・（ ）
   ・S-G1工法のモルタル塗り厚 ※20mm ・（ ）
4. 塗膜防水 (表9.5.1)(表9.5.2)

施工箇所	種別	備考
庇・ﾊﾞﾙｺﾆｰﾄ	・X－１ ◎X－２	仕上げ塗料塗り ※カラー ・シルバー
	・Y－１ ・Y－２	種別Y-2における保護層 ※適用する ・適用しない

   種別X-1における脱気装置 ※図面図示による ・種類（ ） ・設置数量（ ）
5. ケイ酸質系塗布防水 防水の種類 ・Ｃ－ＵＩ ・Ｃ－ＵＰ 施工箇所（ ） (9.6.2・3) （表9.6.2）
6. シーリング用材料 「標仕」表9.7.1による。 (9.7.5)
   接着性試験 ※簡易接着性試験
   ・ 引張接着性試験（部位 ）
7. 施工 次表のとおりとする。

(1) 延べ面積が５００㎡以上の建築物 (2) 特殊な用途等に係る建築物で、高度な防水技術を要するものと監督員が承認する場合	防水施工業者は建設業法第３条の許可（防水工事業）を受けている者で、（一社）福岡県防水工事業協会会員又は、これと同等以上の施工責任が認められる者から選ぶこと。
(3) (1)、(2) 以外の場合	防水施工業者は建設業法第３条の許可（防水工事業）を受けている者から選ぶこと。

8. 保証年限 防水保証年限は、引渡しの日から次表のとおりとする。
   保証については防水工事業者が（一社）福岡県防水工事業協会会員の場合は、請負業者、防水工事業者、（一社）福岡県防水工事業協会の連名保証とする。
   その他の場合は、請負業者、防水工事業者、製造メーカーの連名保証とする。

保証年限（年）	防水の種類
⑩	アスファルト防水（A-1,2,3、AI-1,2,3、B-1,2,3、BI-1,2,3、D-1,2,3,4、DI-1,2） 改質アスファルト防水（AS-T1,2,3,4、AS-J1,2、ASI-T1、ASI-J1） 合成高分子系ルーフィングシート防水（S-F1,2：ｼｰﾄ(ｱ)1.5mm及び2.0mm、S-M1,2,3、S1-F1,2、S1-M1,2）、塗膜防水（X-1,2）
7	合成高分子系ルーフィングシート防水（S-F1：シート(ア)1.2mm）

9. その他の防水

施工箇所	種別・工法	保証年限（年）	備考

⑩ 石工事

1. 屋内の床の清掃 汚れ防止及びつや出しワックス ※使用する (10.1.5)
2. 材料 (10.2.1)(10.7.2)(10.7.3)(表10.2.1)(表10.2.2)
   壁及びその他(床を除く)の石材 ※1等品 ・（ ）

施工箇所	種類・産地・名称	厚さ(mm)	仕上げの種類	備考
男子浴室(壁・各天板)	玄武岩	15・30	本磨き仕上げ	
女子浴室(壁・各天板)	玄武岩	15・30	本磨き仕上げ	

   ・テラゾブロック及びテラゾタイル
   種石の種類 ※大理石 ・（ ）
   種石の大きさ ※1.5～12mm ・（ ）
   表面仕上げ ※本磨き ・（ ）
3. 取付金物 (10.2.2)
   ・外壁湿式工法及び内壁空積工法用金物
   材質 ※SS400 ・（ ）
   寸法 ※L-75x75x6 長さ=100又は150mm（A種錆止め） ・（ ）
   ・乾式工法用金物 材質 ※SUS304 (表10.2.4)
   ・スライド方式 ・ロッキング方式 ・（ ）
   ・その他金物の材質、形状及び寸法
   ・（ ） ・（ ） ・（ ）
4. 外壁湿式工法 石材の厚さ ※有効厚さ 25mm以上 ・（ ） (10.3.2)
   石裏面処理 ・行う ・行わない 裏打ち処理 ・行う ・行わない
   下地ごしらえ ※流し筋工法 ・（ ） (10.3.3)
   目地幅 ※6mm以上 ・（ ）
5. 内壁空積工法 石材の厚さ ※有効厚さ 20mm以上 ・（ ） (10.4.2)
   石裏面処理 ・行う ・行わない 裏打ち処理 ・行う ・行わない
   下地ごしらえ ※あと施工ｱﾝｶｰ・横筋流し工法 ・あと施工ｱﾝｶｰ工法 (10.4.3)
   目地幅 ※6mm以上 ・（ ）
6. 乾式工法 石材の厚さ 外壁 ※有効厚さ 30mm以上 ・（ ） (10.5.2)
   内壁 ※有効厚さ 25mm以上 ・（ ）
   石裏面処理 ・行う ・行わない 裏打ち処理 ・行う ・行わない
   目地幅 ※8mm以上 ・（ ） (10.5.3)
7. 壁石材張り工法（セラミックタイル張り(準用)） 壁石材(タイル)張りの工法
   ◎接着剤張り
   張付け用材料 ◎有機系接着剤（内装用） ・有機系接着剤（外装用） (11.3.2)
   工法 ※「標仕」表11.3.2による ・（ ）
8. 床及び階段の石張り 石の品質 ※2等品 ・（ ） (10.6.2)(10.6.3)(表10.2.1)(表10.2.2)

施工箇所	種類・産地・名称	厚さ(mm)	仕上げの種類	備考
男子浴室	玄武岩	30	水磨き	
女子浴室	玄武岩	30	水磨き	

9. 石裏の補強用モルタル 石裏面処理 ・行う ・行わない
   目地幅 屋内 ・（ mm） 屋外 ・（ mm）
   笠木、甲板等の乾式工法の場合は行う。 (10.7.3)
10. 製造所及び施工業者 ◎監督員の承認による ・（ ）同等以上

⑪ タイル工事

1. 材料 タイルの試験張り ※行わない ・行う (11.2.2)
   タイルの見本焼き ※行わない ・行う
2. タイル張り (11.2.2.)

施工箇所	形状・寸法	きじの質 Ⅰ類	きじの質 Ⅱ類	きじの質 Ⅲ類	うわぐすり 無ゆう	うわぐすり 施ゆう	有	無	色 標準	色 特注	見本焼き	備考
外部階段 床	150×150	○				○		○	○			

   下地及びタイルごしらえ
   ・MCR工法 ◎目荒らし工法 ・（ ） (11.2.6) (11.3.5)
   壁タイル張りの工法
   ◎モルタル張り (11.2.5)
   張付け用材料 ※既調合モルタル ・（ ）
   工法 ※「標仕」表11.2.3による ・（ ）
   ・接着剤張り (11.3.2)
   張付け用材料 ・有機系接着剤（内装用） ・有機系接着剤（外装用）
   ・（ ）
   工法 ※「標仕」表11.3.1による ・（ ）
3. 施工後の確認及び試験 ※ 打診による確認 (11.1.7)
   ※ 接着力試験 (11.1.7)

⑫ 木工事

1. 木材 ホルムアルデヒド放散量 ※Ｆ☆☆☆等級のもの ・（ ） (12.2.1)
   木材含水率 ※Ａ種 ・Ｂ種 造作材の品質 ※Ａ種 ・Ｂ種
   間伐製材の適用 ※図示による ・（ ）
2. 製材 ※ 図示による (12.2.1)
3. 造作用集成材 ※ 図示による (12.2.1)
4. 造作用単板積層材 ※ 図示による (12.2.1)
5. 直交集成板 ※ 図示による (12.2.1)
6. 合板等 ※ 図示による (12.2.1)
7. 接着剤 接着剤は、接着する材料に適したものとする。 (12.2.2)
   ホルムアルデヒド放散量 ※Ｆ☆☆☆等級のもの ・（ ）
8. 防腐、防蟻処理 ・薬剤の加圧注入による防腐・防蟻処理 (12.3.1)

施工箇所	保存処理性能区分
	・K2 ・K3 ・K4

   ・薬剤の塗布等による防腐・防蟻処理

施工箇所	処理の方法
・腰壁下地(ＲＣ接触部のみ)	※標準仕様書12.3.1(ｲ(ｱ)(b)①～④による

   防蟻処理 保証期間５年、専門業者の責任施工とし、報告書を提出すること。

⑬ 屋根及びとい工事

1. 長尺金属板葺 (13.2.2) (表13.2.1)

屋根葺形式	長尺金属板の種類	板厚(mm)	備考
溝曲嵌合式瓦棒葺	◆JIS G 3322塗装溶融55%アルミニウム-亜鉛メッキ鋼板及び鋼帯	・0.4mm以上 ・0.5	

   施工業者 ※監督員の承認による ・（ ）同等以上
2. 折板葺 (13.3.2) (表13.2.1)

材種	形式による区分	山高及びピッチ	板厚(mm)	耐力による区分
・塗装溶融亜鉛めっき鋼板	※重ね形又ははぜ締め形	山 高（ ） ピッチ（ ）	（ ）	（ ）種

   軒先面戸板 ※有り ・無し
   施工業者 ※監督員の承認による ・（ ）同等以上
3. 粘土瓦葺 (13.4.2)

種類	大きさ・産地等	金物	備考

   棟の工法
   ・7寸丸伏せ棟 ・のし積み棟 ・（ ） (13.4.3)
4. とい (13.5.2) (表13.5.1)

材種	径	施工箇所	備考
・配管用鋼管			
◎ステンレス鋼管	角樋120×120		SUS304 厚（ ）
・硬質塩化ビニル管（ＶＰ）ｶﾗｰ			
・硬質塩化ビニル管（ＲＦ－ＶＰ）			

   防露 ※「標仕」表13.5.3により行う (13.5.2)
   ・次の箇所には行わない（ ）
   とい受金物 ※ステンレス製 ・鋼製（亜鉛めっき） (13.5.3)

⑭ 金属工事

1. ステンレスの表面仕上げ

種類	施工箇所	備考
※ＨＬ程度	・下記以外の見え掛かり全て	
・No.２Ｂ程度		
・鏡面仕上げ		

2. アルミニウム及びアルミニウム合金の表面処理 (14.2.1)(表14.2.1)

種類	施工箇所	備考
・ＢＢ－１種		無着色
・ＢＢ－２種		・ﾌﾞﾗｳﾝ系 ・ﾌﾞﾗｯｸ ・ｽﾃﾝｶﾗｰ

3. 鉄鋼の亜鉛めっき (14.2.3)(表14.2.2)

施工箇所	亜鉛めっきの種別	備考
	溶融 ・Ａ種 ・Ｂ種 ・Ｃ種	JIS H 8641
	電気 ・Ｄ種 ・Ｅ種 ・Ｆ種	JIS A 8610

4. 軽量鉄骨天井下地 野縁等の種類 (14.4.2)(表14.4.1)
   屋内 ※１９形 ・２５形 ・（ ）
   屋外 ・１９形 ※２５形 ・（ ）
5. 軽量鉄骨壁下地 屋外における野縁等の間隔 （ ） (14.4.3)
   スタッド、ランナーの種類 (14.5.3)(表14.5.1)
   ※「標仕」表14.5.1による ・図示による
6. 金属成形板張り (14.6.2)(表14.2.1)

材種	製法	材種	寸法(mm)	厚(mm)	表面処理
・ｽﾊﾟﾝﾄﾞﾙ系	・押出し ・ロール	※ｱﾙﾐﾆｳﾑ ・（ ）			・B-1種 ・B-2種（ ）
・ﾊﾟﾈﾙ系	※ﾌﾟﾚｽ				

   伸縮調整継手 ・設ける ・設けない
7. アルミニウム製笠木 部材の種類 ・250形 ・300形 ・350形 ・（ ） (表14.7.1)
   表面処理 ※ＢＢ－１種又はＢＢ－２種 ・（ ） (14.7.2)(表14.2.1)
   棟上避雷導体システム ※無 ・有
8. 手すり及びﾀﾗｯﾌﾟ (14.8.2) (14.8.3)

種類	材料の種別	表面処理
◎手すり	※ステンレスＳＵＳ３０４	※HL程度 ・鏡面仕上げ ・（ ）
	・鉄	亜鉛めっき 外部 ※Ｃ種 内部 ※Ｅ種
◎タラップ	※ステンレスＳＵＳ３０４	※研磨無し
	・鉄	亜鉛めっき 内外部 ※Ｃ種 ・（ ）

⑮ 左官工事

1. 防火材料など 屋内の壁及び天井の仕上げ材は、建築基準法に基づき指定又は認定を受けた防火材料とする。
2. モルタル塗り仕上げ 材料 ・既調合モルタル ・現場調合モルタル (15.3.2)
3. 仕上塗材仕上げ (15.6.2)(表15.6.1)(15.6.6)

種類	呼び名	仕上げの形状	工法	備考
・薄付け仕上塗材	・外装薄塗材Ｓｉ ・可とう形外装薄塗材Ｓｉ ・外装薄塗材Ｅ ・可とう形外装薄塗材Ｅ ・防水形外装薄塗材Ｅ ・外装材薄塗材Ｓ ・内装薄塗材Ｃ ・内装薄塗材Ａ ・内装薄塗材Ｓｉ ・内装薄塗材Ｅ ・内装薄塗材Ｗ	・砂壁状 ・ゆず肌状 ・さざ波状 ・平たん状 ・凹凸状 ・着色骨材砂壁状 ・砂壁状じゅらく ・京壁状じゅらく	・吹付け ・ﾛｰﾗｰ塗り ・こて塗り	
・厚付け仕上塗材	・外装薄塗材Ｃ ・外装厚塗材Ｓｉ ・外装厚塗材Ｅ ・内装厚塗材Ｅ ・内装厚塗材Ｌ ・内装厚塗材Ｇ ・内装厚塗材Ｓｉ ・内装厚塗材Ｅ	・吹放し ・凸部処理 ・平たん状 ・ひき起こし ・かき落とし ・凹凸状	・吹付け ・ﾛｰﾗｰ塗り ・こて塗り	上塗材 ・外装厚塗材Ｃ ※適用 ・ｾﾒﾝﾄｽﾗﾘｰ以外の塗材の場合 （ ） ・外装厚塗材Ｓi.Ｅ ・適用 ・適用しない
◎複層仕上塗材	・複層塗材ＣＥ ・可とう形複層塗材ＣＥ ・複層塗材Ｓｉ ・複層塗材Ｅ ◎複層塗材ＲＥ ・防水形複層塗材ＣＥ ・防水形複層塗材Ｅ ・防水形複層塗材ＲＥ	・凸部処理 ・凹凸状 ・ゆず肌状	◎吹付け ・ﾛｰﾗｰ塗り	上塗材 ※水系アクリルつやあり ・水系ポリウレタンつやあり ・（ ）
・軽量骨材仕上塗材	・吹付け軽量塗材 ・こて塗用軽量塗材	・砂壁状 ・平たん状	・吹付け ・こて塗り	

   ※ ホルムアルデヒドの放散量 Ｆ☆☆☆等級のもの・（ ）
4. ﾏｽﾁｯｸ塗材塗り 種別 ・Ａ種 ・Ｂ種 (15.7.2)
5. しっくい塗り等 ・せっこうプラスター塗り ・ドロマイトプラスター (15.10.1～15.11.8)
   ・しっくい塗り ・こまい壁塗り
   ※ 下地、仕上げ等は図示による
6. ﾛｯｸｳｰﾙ吹付け (15.12.2) (15.12.3)

種類	色揉	厚さ
・一般用 ・（ ）	・着色 ・原色	・10 ・15 ・20 ・（ ）

   ※ホルムアルデヒドの放散量 Ｆ☆☆☆等級のもの・（ ）

1級建築士登録大臣第350116号
野田 康広

工事名称	（仮称）地域共生交流施設整備工事	図面番号	日付	照査	部長	担当	製図
		A／02 意・構・電・設	令和８年 月 日				
図名	特記仕様書(2)	縮尺 A1:— A3:—	株式会社 手島建築設計事務所				

1級建築士事務所登録一福岡県知事登録第1一11499号
1級建築士登録大臣第280194号 手島 誠

16 建具工事

①. ｱﾙﾐﾆｳﾑ製建具 (16.2.2～16.2.4)(表16.2.1)(表16.2.2)

種別	外部に面する建具	内部建具
㊒普通サッシ	・A種 ⊙B種 ・C種 ・D種 ・E種 ・（ ）	
・ 防音サッシ	性能（ ）	
・ 断熱サッシ	性能（ ）	
表面処理	・ BA-1種 ・ BA-2種 ・ BB-1種 ⊙ BB-2種	※BC-1種 ⊙BC-2種

※枠の見込み寸法 ⊙図示による ・（ ）

㊒ 外面納まりの可動式 ・（ ） (16.2.3～16.2.4)
網の材種 ※合成樹脂製 ・ガラス繊維入り合成樹脂製 ・ステンレス製

3．樹脂製建具 (16.3.2)(表16.3.1)(表16.3.2)

種別	外部に面する建具	内部建具
※普通サッシ	・A種 ・B種 ・C種 ・D種 ・E種 ・（ ）	
・防音サッシ	性能（ ）	
・断熱サッシ	性能（ ）	

※枠の見込み寸法 ・図示による ・（ ）

④. 鋼製建具
簡易気密型ドアセットの性能値 (16.4.2)
※適用する（※A－3 ・ ） ・適用しない
亜鉛めっき鋼板のめっき付着量 ※Z12又はF12 ・（ ） (16.4.3)
鋼板の厚さ ※「標仕」表16.4.2による ⊙建具表による (16.4.4)

⑤. 鋼製軽量建具
簡易気密型ドアセット ※適用する（※A－3 ・ ） ・適用しない (16.5.2)
ビニール被覆鋼板 ・適用する ⊙適用しない (16.5.3)
カラー鋼板 ・適用する ⊙適用しない
召合わせ、縦小口包み板などの材質 ※ 鋼板 ⊙ ステンレス鋼板 ・（ ）
鋼板の厚さ ㊒「標仕」表16.5.1による ・建具表による (16.5.4)
【参考型番：三和シャッター工業㈱ スムード】

⑥. ステンレス製建具
材質 ㊒SUS304 ・（ ） 表面仕上げ ㊒HL ・（ ） (16.6.2～5)
曲げ加工 ㊒普通曲げ ・角出し曲げ

7．木製建具
建具材の加工、組立時の含水率 ⊙A種 ※B種 ・C種 (表16.7.1)(16.7.2～4)
合板 ※普通合板 ・天然木化粧合板 ・特殊加工化粧合板
ミディアムデンシティファイバーボード（ＭＤＦ）及びパーティクルボード
ホルムアルデヒドの放散量
※F☆☆☆☆等級のもの ・F☆☆☆等級のもの
かまち戸の樹種 かまち（ ） 鏡板（ ）
ふすまの上張り ・新鳥の子程度又はビニル紙程度 ・鳥の子
フラッシュ戸の表面板の厚さ ※「標仕」表16.7.6による ・（ ）
フラッシュ戸の工法 ※「標仕」表16.7.7による ・（ ）

⑧. 建具用金物
見本品を監督員に提出して承諾を受ける。 (表16.8.1)(16.8.2～4)
マスターキー ※製作する ㊒新規 ・既存に合わせる ・製作しない
建具金物の種類 (表16.8.1)

種類	品質・規格
シリンダ箱錠 本締り錠 ドアクローザ	評価名簿による。
ピボットヒンジ	
ヒンジクローザ フロアヒンジ	評価名簿による。

⑨. 自動ドア開閉装置
駆動装置の性能値 (16.9.2～3)
引き戸用 ㊒「標仕」表16.9.1による ・（ ）
引き戸（多機能トイレ）用 ※「標仕」表16.9.2による ・（ ）
検出装置 ㊒「標仕」表16.9.3による ・（ ）
戸の開閉方式 ㊒ 図示による ・（ ）
検出装置の種類 ・光線（反射）センサー ・熱線センサー ・音波センサー
・光電センサー ・電波センサー
・タッチスイッチ ・押しボタンスイッチ ・多機能トイレスイッチ
工事範囲 ー次測配線は別途工事とし、開閉機構以降の二次測配線は本工事に含む。

⑩. 重量シャッター
機能による種類 (16.11.2～4)
⊙管理用 ⊙防火（・外壁用 ⊙屋内用） ・防煙
シャッターケース（防火・防煙以外の場合） ・ 設ける ⊙ 設けない (16.11.2)
開閉機能による種類 (表16.11.1)
㊒上部電動式（手動併用） 電源 ※ φ V kw 以下（過電流保護装置付）
・上部手動式
耐風圧強度 ・（ ）
屋内用防火、防煙シャッターの危害防止機構 ※障害物感知装置・シャッター二段降下方式
落下防止装置 ・二重チェーン ・急降下制動装置 ⊙急降下停止装置 ⊙避難時停止装置
設置個所は図示による
工事範囲 ー次側配線は別途工事とし、開閉機構以降の二次側配線は本工事に含む。
【参考型番：三和シャッター工業㈱ マックスペース・重量シャッター・グリルシャッター】

11．軽量シャッター
開閉機能による種類 (16.12.2～4)(表16.12.1)
※手動式
・上部電動式（手動併用） 電源※ φ V kw 以下（過電流保護装置付）
耐風圧強度 ・（ ）
スラットの形状 ※インターロッキング形 ・オーバーラッピング形
工事範囲 ー次側配線は別途工事とし、開閉機構以降の二次側配線は本工事に含む。

12．ｵｰﾊﾞｰﾍｯﾄﾞﾄｱ
セクション材料 ※スチールタイプ ・アルミニウムタイプ (16.13.2)
・ファイバーグラスタイプ
開閉方式 ※バランス式 ・チェーン式 ・電動式
収納方式 ・スタンダード形 ・ローヘッド形 ・ハイリフト形
・バーチカル形
ガイドレール ※溶融亜鉛めっき鋼板 ・ステンレス鋼板（SUS304） (16.13.3)
耐風圧性能 ・（ ）

⑬. ガラス
建具に取り付けるガラス及びガラスブロックは図面図示（建具表）による。 (16.14.2)
ガラス留め材 (16.14.2.(2))(16.14.3)

建具の種類	材
アルミニウム製	※シーリング材（SR-1） ・グレイジングガスケット
鋼製、ステンレス製	※シーリング材（SR-1）

ただし、防火戸は建築基準法に基づく個別認定品とする。

ガラスパーティション
【参考型番：三和シャッター工業㈱ NGP-3-70】

17 カーテンウォール工事

1．メタルカーテンウォール (17.1.3)(17.2.2)

種別	
主要構成材料	※アルミニウム製 ・ステンレス製
気密性	・A-3 ・A-4 ・（ ）
水密性	・W-4 ・W-5 ・（ ）
枠の見込み寸法	※図示
表面処理	・A-1種 ・B-1種 ・（ ）
耐変性（層間変位量）	※±1/200ｈ以上 ・（ ）
遮音性	・T-3 ・T-4 ・（ ）
断熱性	・H-4 ・H-5 ・（ ）
耐火性	・適用しない ・適用する（ ）時間

耐風圧性能 ※建築基準法で定められた風圧力に対して安全であること。
・正圧 kg／㎡以上及び負圧 kg／㎡以上に対して安全であること
シーリング材及びガラス留め材の種類 (17.2.2)
・金 属－－－ガラスの場合（ ）
・金 属－－－石、タイルの場合（ ）
・ガラス－－－ガラスの場合（ ）
・上記以外のシーリング材の種類は「標仕」表9.7.1による
構造用ガスケット ※適用しない ・適用する（施工箇所： ）
断熱材 ※適用しない ・適用する（種類： 厚さ： 施工箇所：図示）
熱線反射ガラスの映像調整 ※行う ・行わない
カーテンウォールの方式
・方立方式
・バックマリオン方式（・単純２片支持構法 ・ＳＳＧ構法）
・パネル方式
・スパンドレル方式
・小型パネル組み合わせ方式（・ノックダウン方式 ・ユニット方式）

2．ＰＣカーテンウォール (17.3.2)
コンクリートの種類及び品質
コンクリートの種類 ※軽量コンクリートの１種 ・（ ）
設計基準強度（Fc） ※３０N/㎟ ・（ ）
所要スランプ ※12cm以下 ・（ ）
鉄筋 ※ＳＤ２９５Ａ ・（ ）
補強鉄線 ※図示による
目地用シーリング材 ※（ ）
断熱材 ※適用しない ・適用する（種類： 厚さ： 施工箇所：図示）
先付け材料等 ※図示による
表面仕上げ ※（ ）
耐風圧性能 ※建築基準法に定められた風圧力に対して安全であること。
・正圧 kg／㎡以上及び負圧 kg／㎡以上に対して安全であること
耐震性能（層間変位量） ※±１／２００ｈ以上 ・（ ）

18 塗装工事

①. 材料
屋内の壁及び天井の塗装仕上げ材は、建築基準法に基づき防火材料の指定又は認定を受けたものとする。 (18.1.3)
塗料は、トルエン等の含有量が少ない規格品とする。
ホルムアルデヒド放散量 ㊒F☆☆☆☆ ・（ ）
・（一社）日本塗装工業会の会員 ※監督員の承諾する塗装業者

②. 塗装業者
③. 素地ごしらえ
(表18.2.1)～(表18.2.7)

素地	種別	備考
・木部	※A種（不透明塗料塗りの場合） ※B種（透明塗料塗りの場合）	
⊙鉄鋼面	・A種 ・B種 ㊒C種	
・亜鉛めっき鋼面	・A種 ・B種	
・モルタル面、プラスター面	・A種 ※B種	
・押出成形セメント板面	・A種 ・B種	
⊙コンクリート面、ＡＬＣパネル面	・A種 ㊒B種	
・押出成形セメント板面	・A種 ・B種	
⊙ボード面	※A種 ・B種	目地継ぎ目処理工法
	・A種 ㊒B種	

④. 錆止め塗料塗り
塗料種別 (表18.3.1)～(表18.3.2)

塗装面	種別	備考
⊙鉄鋼面	㊒A1種（屋外、屋内） ※B1種（屋内） ・C1種（DP塗装） ・D1種（DP塗装）	
・亜鉛めっき鋼面	※A1種（屋外、屋内） ※B1種（屋内） ・C1種（DP塗装） ・D1種（DP塗装）	

錆止め塗料塗り (表18.3.3)

塗装面	種別	備考
⊙鉄鋼面	㊒A種（見え掛かり部） ㊒B種（見隠れ部） ・A種 ・B種	
・亜鉛めっき鋼面	※A種（鋼製建具等） ・B種 ・A種 ・B種	

⑤. 合成樹脂調合ﾍﾟｲﾝﾄ塗り(SOP)
(表18.4.1)～(表18.4.3)

塗装面	種別	塗料の種類	備考
・木部	※A種 ・B種	※1種 ・2種	
⊙鉄鋼面	・A種 ㊒B種	㊒1種 ・2種	
・亜鉛めっき鋼面		※1種 ・2種	

6．クリヤラッカー塗り（ＣＬ）
(表18.5.1)

塗装面	種別	備考
・木部	・A種 ※B種	

7．アクリル樹脂系非水分散形塗料塗り（ＮＡＤ）
(表18.6.1)

塗装面	種別	備考
	・A種 ※B種	
	・A種 ※B種	

8．耐候性塗料塗り（ＤＰ）
(表18.7.1)～(表18.7.3)

塗装面	塗装面	塗料の種類	備考
	・A種 ・B種	※上塗り1級 ・（ ）	
	・A種 ・B種	※上塗り1級 ・（ ）	

⑨. つや有合成樹脂ｴﾏﾙｼｮﾝﾍﾟｲﾝﾄ塗り（ＥＰ－Ｇ）
(表18.8.1)～(表18.8.4)

塗装面	種別	備考
・木部	※A種 ・B種	
・鉄鋼面	・A種 ※B種	
・亜鉛めっき鋼面	・A種 ・B種	
⊙コンクリート面	・A種 ㊒B種	
⊙ボード面	・A種 ㊒B種	

⑩. 合成樹脂ｴﾏﾙｼｮﾝﾍﾟｲﾝﾄ塗り（ＥＰ）
(表18.9.1)

塗装面	種別	備考
⊙コンクリート面	・A種 ㊒B種	
	・A種 ※B種	

11．ウレタン樹脂ワニス塗り（ＵＣ）
(表18.10.1)

塗装面	種別	備考
・屋内木部	・A種 ※B種	
	・A種 ※B種	

12．ﾋﾞﾀﾞﾒﾝﾄｽﾀｲﾝ塗り
(表18.11.1)

塗装面	備考

13．木材保護塗装塗り（ＷＰ）
(表18.12.1)

塗装面	種別	備考
	・A種 ※B種	
	・A種 ※B種	

14．屋内水系塗料塗り
屋内の木部、鉄鋼面及び亜鉛めっき鋼面のつや有合成樹脂エマルションペイント塗りに適用する。

19 内装工事

①. 接着剤
壁紙、ビニル床タイル、ビニル床シート、幅木に使用する接着剤は、トルエン等の含有量が少ない規格品とする。壁紙用の接着剤は、フタル酸ジ－ｎ－ブチル及びフタル酸ジ－２－エチルヘキシル等を含有しない難揮発性の可塑剤を使用している規格品とする。
ホルムアルデヒド放散量 ㊒F☆☆☆☆ ・（ ） (19.2.2)

②. ビニル床シート張り
(19.2.2) (19.2.3)

材種	種類	記号	色柄	厚さ	工法	特殊機能	備考
ビニル床シート	㊒発泡層のないもの ⊙発泡層のあるもの	㊒FS ⊙HS	㊒無地 ・模様	㊒2.5 ⊙(2.0) ⊙(6.0) ・（ ）	㊒熱溶接 ・突付け	・帯電防止 ・耐動荷重性 ・防滑性 ・耐薬品性 ⊙抗菌性	

③. ビニル床タイル張り
(19.2.2)(19.2.3)

材種	種類	形状	厚さ	色柄
ビニル床タイル	㊒コンポジションビニル床タイル（半硬質）	㊒300角	㊒2.0	図示による
	⊙コンポジションビニル床タイル（硬質）	⊙900角	⊙1.0	
	⊙ホモジニアスビニル床タイル		⊙4.5	
	・帯電防止ビニル床タイル（置敷タイプ）	㊒600角	⊙4.5	
	・帯電防止ビニル床タイル（パネル一体タイプ）	・（ ）	・（ ）	

帯電防止ビニル床タイル（置敷タイプ）の接着剤は粘着剤離形とし、製造所の指定する製品とする。

④. ビニル幅木
材種 ㊒軟質 ・硬質 (19.2.2)
厚さ ㊒2 ・（ ）
高さ ㊒60 ・75 ・100 ・（ ）

5．カーペット敷き
織じゅうたん (19.3.1～3)(表19.3.1)(表19.3.2)

種別	織り方	パイルの形状	色柄	備考
・A種	・ウィルトン	※カットパイル	※無地	・防虫加工品
・B種	・ダブルフェース	・ループパイル	・柄物	・人体帯電圧
※C種	・アキスミンスター	・（ ）		※3kv以下・（ ）

下敷き材 ※反毛フェルト（JIS L 3204）第２種２号（厚８）

タフテッドカーペット (19.3.1～3)(表19.3.1)(表19.3.2)

パイル形状	パイル長	工法	備考
・カットパイル	※5～7 ・（ ）	※全面接着工法	・人体帯電圧
・マルチレベルループ	※4～6 ・（ ）	・グリッパー工法	※3kv以下・（ ）
・レベルループパイル	※4 ・（ ）		
・カット、ループ併用	・（ ）		

タイルカーペット (19.3.1～3)(表19.3.1)(表19.3.2)

種別	パイルの形状	寸法	総厚さ	色柄	電気抵抗
※一種	※ループパイル	※500角	※6.5	※無地	※適用しない
・二種	・カットパイル	・（ ）	・（ ）	・柄物	10⁷ Ω以下

⑥. 合成樹脂塗り床
(19.4.2)(19.4.3)(表19.4.2～8)

種別	仕上げの種類
・弾性ウレタン塗り床材	※平滑仕上げ ・防滑仕上げ ・つや消し仕上げ
⊙エポキシ樹脂塗り床材	㊒薄膜流し展べ仕上げ ・厚膜流し展べ仕上げ（※平滑 ・防滑） ・樹脂モルタル仕上げ（※平滑 ・防滑） ・防滑仕上げ

ホルムアルデヒド放散量 ㊒F☆☆☆☆ ・（ ）

⑦. 防塵用塗料塗り
材 質 水性アクリル系樹脂塗料（※標準色 ・ ）
仕上種別 コーティング（ローラー刷毛塗り）
塗 布 量 主剤２回塗りとし、総塗布量は０．２５kg／㎡以上
(19.5.2～19.5.5)(表19.5.1～表19.5.6)

類別	樹種	工法及び寸法	厚さ・大きさ(mm)	塗装
複合 ※複合フローリング ・（ ）	※なら ・（ ）	※釘どめ工法 ・A種 ・B種 ※C種 ・接着工法	厚さ・15 ・（ ）12 幅・75 ・90・（ ） 長さ・ 以上	※塗装品 ・無塗装品
単層 ・（ ）	・（ ）	・（ ）		

ホルムアルデヒド放散量 ※F☆☆☆☆ ・（ ）

樹 種 ・（ ）
接 着 剤 ・酢酸ビニル系エマルション ・エポキシ樹脂系
表面塗装 ・ポリウレタン樹脂塗料３回塗り ・（ ）
張り付け ・下張り板に接着剤で接着し、隠し釘と脳天釘で止める
下張り板 ・１２mm以上（木製根太） ・１５mm以上（鋼製根太）
ホルムアルデヒド放散量 ※F☆☆☆☆ ・（ ）
厚さ・ 幅・ (表19.5.1)

9．体育館用フローリング張り
※別添1 畳工事特記仕様書による

10．畳敷き
⑪. せっこうボードその他ボード及び合板張り
(19.7.2)

材種	種別	張り方	厚さ	備考
⊙せっこうボード		⊙下地張り ⊙突付け ⊙上張り ・目透し ・縁目処理工法	⊙A5 ⊙12.5 ・15	
⊙化粧せっこうボード	⊙トラバーチン模様	⊙直張り	㊒突付け	㊒9.5	寸法 ㊒450×910 ・910×910
	・木目模様（裏桟付）	・直張り	※目透し	※9.5	専用軽鉄下地材付き
	⊙トラバーチン模様	⊙直張り	㊒突付け	㊒9.5	吸音用あなあき石膏ボード
⊙無石綿けい酸カルシウム板			⊙目透し ・縁目処理	㊒6 ・8 ・10 ・12 ・（ ）	タイプⅡ（無石綿）
⊙吸音材料	⊙トラバーチン模様	⊙直張り	㊒突付け	㊒9.5	岩綿吸音板
・木質セメント板	・硬質木毛ｾﾒﾝﾄ板 ・普通木毛ｾﾒﾝﾄ板	・打込み ・張付け ・敷込み		・20 ※25 ・30	
・繊維板 ・ﾊﾟｰﾃｨｸﾙﾎﾞｰﾄﾞ					
・天然木化粧合板					・福岡県産材

ホルムアルデヒド放散量 ㊒F☆☆☆☆ ・（ ）
遮音シール材 ㊒アクリル系シーリング材 ・ジョイントコンパウンド

12 壁紙張り
(19.7.2)(19.7.3)

材種	表面の品質	厚さ	工法
・普通合板	生地のまま又は透明塗料塗りの場合 ※ラワン程度 ・（ ）	・5.5 ・9 ・12	※A種
	不透明塗料塗りの場合 ※しな程度 ・（ ）	・5.5 ・9 ・12	・B種
・天然木化粧合板	・（ ）	・（ ）	

壁又は天井に使用する合板は、建築基準法に基づき防火材料の指定又は認定を受けたもの。
ホルムアルデヒド放散量 ㊒F☆☆☆☆ ・（ ）
パーティクルボード及びＭＤＦのホルムアルデヒド放散量 (19.7.2)
※F☆☆☆☆ ・（ ）

13．断熱材
壁紙はJIS A 6921により、建築基準法に基づく防火材料の指定または認定を受けたもの。
ホルムアルデヒドの放散量 ㊒F☆☆☆☆ ・（ ） (19.8.2)

施工箇所	品質	程度	防火性能の級別
仕上げ表による	塩化ビニル樹脂系		⊙不燃 ・準不燃 ・難燃
			・不燃 ・準不燃 ・難燃
			・不燃 ・準不燃 ・難燃
			・不燃 ・準不燃 ・難燃

素地ごしらえの種別 (19.8.3)
モルタル及びプラスター面 ・Ａ種 ㊒Ｂ種
せっこうボード面 ・Ａ種 ㊒Ｂ種
施工業者 ㊒ 内装専門業者とする ・（ ）

・打込み断熱材 (19.9.3)(19.9.2)

材種	種類	厚さ
※押出法ポリスチレンフォーム保温板（スキンなし）	※A種2種b ・（ ）	※25 ・（ ）
	・A種3種b（接地部分）	・35
⊙硬質ウレタンフォーム	・A種 ⊙（ A種1H ）	⊙（ 50 ）

ホルムアルデヒドの放散量 ㊒F☆☆☆☆ ・（ ）
施工箇所
※現場発泡工法に示された施工箇所以外の箇所
⊙（ 図面による ）
・現場発泡断熱材（吹付け硬質ウレタンフォーム断熱材） (19.9.4)
難 燃 性 ※３級 ・２級
厚 さ ・２５ ・（ ）
施工箇所 ※窓回り等の断熱補修部分 ・（ ）

14．吸音材

材種	品質・規格	厚さ
・ロックウール吸音材	ロックウール吸音ボード1号（60K）	・25 ・（ ）
⊙グラスウール吸音材	グラスウール吸音ボード2号32K グラスクロス（ＪＩＳ Ｒ3414－P－17Ａ）細繊維	※25 ⊙50

ガラスクロス張りグラスウール吸音ボード（910×1820）の取付け工法
ボロプロピレン及びプラスチックファスナー留め ４本／㎡程度以上

15．ﾎﾟﾘｽﾁﾚﾝﾌｫｰﾑ床下地材
畳下地 厚さ ※４０ ・６５ ・８０
フローリング類 厚さ ※８０ ・９５

20 ユニット及びその他工事

①. フリーアクセスフロア
(20.2.2)

施工箇所	構法	寸法（mm）	高さ（mm）	適用地震時水平力	耐荷重性能	表面仕上材	備考
⊙図面による	・パネル構法	・500×500		・1.0G	⊙3,000N	⊙帯電防止床タイル	
	・溝構法			⊙0.6G	・5,000N	・タイルカーペット	
⊙図面による	・パネル構法	・500×500		・1.0G	⊙3,000N	・帯電防止床タイル	
	・溝構法			⊙0.6G	・5,000N	⊙タイルカーペット	

帯電防止性能（Ｕ値） ・0.6以上 ・1.2以上 ・（ ）
感電防止性能 （漏えい抵抗 Ｒ≧1×10⁵Ω）
構成材の材質 ・アルミニウム ・鋼製 ・（ ）
製造所（ ）同等以上

2．可動間仕切（既製間仕切）
(20.2.3)

構造形式	パネル部の総厚さ	表面材種厚さ	仕上げ
※パネル式 ・スタッド式 ・スタッドパネル式	・（ ）以上	※鋼板 ・（ ） ※0.6 ・（ ） ・（ ）	※メラミン樹脂又はアクリル樹脂焼付け ・（ ）

品質 JIS A 6512によるものの又は評価名簿によるもの

3．移動式間仕切（ｽﾗｲﾃﾞｨﾝｸﾞﾄﾞｱ）
(20.2.4)

表面板	仕上げ	パネル厚	遮音性
・鋼板 ・（ ）	・焼付け ・（ ）	※60 ・80 ・100 ・（ ）	・一般タイプ ・遮音タイプ

製造所（ ）同等以上

4．トイレブース
仕 様 (20.2.5)
パ ネ ル ⊙ メラミン樹脂系化粧板 ・ポリエステル樹脂系化粧板 ・（ ）
部 材 ⊙ アルミ製 ・ステンレス製 ・（ ）
附属金物 ㊒ ステンレス製 ・（ ）
足 形 状 ㊒ 幅木型 ・足金物型
形 式 ⊙ 丁番吊 ・中心吊

5．階段滑止め
⊙金属製 材 種 ㊒ ステンレス製（SUS304） ・真鍮製 (20.2.7)
形 式 ㊒ ビニルタイヤまたは合成ゴムタイヤ入り ⊙タイヤなし
幅 ㊒ 35 ・（ ）
取付け ㊒ 接着工法 ・（ ）
⊙磁器製 幅 ㊒ ６０ ・（ ）

6．階段手すり
(20.2.6)

材種	表面仕上げ	直径（mm）	取付箇所
※集成材	※クリヤラッカー	・60 ・45	
・ステンレスパイプ	・ＨＬ		
・鋼製パイプ	・ＥＰ－Ｇ		
⊙ビニル製		⊙34	

7．床目地棒
床仕上げの異なる箇所には目地棒を入れる。 (20.2.8)
㊒ ステンレス製６×１２ ・ステンレス製４×１２ ・黄銅製４×１２

8．黒板及びホワイトボード
※別添2 福岡県黒板工事特記仕様書の項目を適用する (20.2.9)
・図示による ・別途工事

9．鏡
縁 ㊒なし ・あり（ ） (20.2.10)
ガラス厚 ※５mm ・（ ）

10．表示
㊒ 図示による (20.2.11)
・下記による

種類	材種	寸法	取付方法
・衝突防止表示	・ステンレス製市販品 ・（ ）		
・非常用進入口の表示	・市販品 ・（ ）		
・室名札	・ステンレス製 ・（ ）	・（ ）	・面付 ・持出し
・ピクトグラフ	・ステンレス製 ・（ ）		
・案内板	・ステンレス製 ・（ ）		
・（ ）	・（ ）		
・（ ）	・（ ）		

1級建築士登録大臣第350116号
野田 康広

工事名称	（仮称）地域共生交流施設整備工事	図面番号	日付	照査	部長	担当	製図
		A／03 ㊒・構・電・設	令和８年 月 日				
図名	特記仕様書(3)	縮尺 A1:— A3:—	株式会社 手島建築設計事務所	1級建築士事務所登録一福岡県知事登録第1ー11499号 1級建築士登録大臣第280194号 手島 誠			

11．煙突ライニング
・煙突用成形ライニング材 (20.2.13)
最高使用温度 ※６５０℃ ・（ ）℃
・キャスタブル耐火材
製造所 ※監督員の承諾する製造所 ・（ ）同等以上

12．ブラインド (20.2.14)

形式	※横型ブラインド（JIS A4801）	・縦型ブラインド
スラットの材種	※アルミニウム合金	・アルミニウム合金 ・クロス
開閉方式	※ギヤ式 ・コード式 ・操作棒式	・１本操作コード ・２本操作コード
スラットの幅	※25 ・35	・80 ・100

13．ロールスクリーン 材種、品質等 （ ポリエステル ） (20.2.15)

14．カーテン及びカーテンレール ※カーテンは遮光2級程度とする (20.2.16)（表20.2.1）

施工箇所	きれ地名称品質	ひだの種別	形式	開閉装置
図面による			・片引き ・引分け	・有 ※無
			・片引き ・引分け	・有 ※無
			・片引き ・引分け	・有 ※無
			・片引き ・引分け	・有 ※無

カーテンレール
材種 ・ステンレス製 ・アルミニウム製 ・鋼製
形状 ・Ｃ型又はＤ型 ・角型

15．ブラインドボックス及びカーテンボックス 材種 ※アルミニウム製（既製品） ・鋼製 ・（ ）
色彩 ※シルバー ・着色 ・（ ）
形状 ※清幅９０×深さ１５０ ・清幅（ ）×深さ（ ）

16．コーナービード 材種 ※ステンレス製 ・（ ）

17．天井見切縁 材 種 ※アルミニウム押出型材 ・塩化ビニル製
施工箇所 ※仕上表による ・（ ）

18．点検口

施工箇所	材種	寸法
天井	※アルミニウム ・（ ）	・450×450 ※600×600
床	※アルミニウム ・ステンレス	・450×450 ※600×600
	形式 ・一般型 ・簡易密閉型 ・密閉型 ・（ ）	

19．くつふきマット 材種 ※塩化ビニル製またはゴム製（受枠ステンレス製）
・硬質アルミニウム製（受枠硬質アルミニウム製）
・ステンレス製（受枠ステンレス製）

20．鋼製書架及び物品棚

種類	規格等	耐荷量による種類
・鋼製書架	ＪＩＳ Ｓ １０３９による	・１種 ・２種 ・３種
・鋼製物品棚		・４種 ・５種 ・６種

21．旗ざお 材種 ※アルミニウム合金製 ・（ ）
形状 ・テーパー式 ・同一断面
形式 ・ロープ式 ・ハンドル式
寸法 ・（ ）

22．旗ざお受金物 材種 ※ステンレス製（市販品）SUS 304 ・（ ）

23．流し台ユニット ステンレス流し台 仕様・寸法（ 図面による ）
コンロ台 （ ）
吊戸棚 （ 図面による ）
水切棚 （ ）

24．視覚障害者用誘導床材

施工箇所	材質	寸法	備考
	・磁器製又はせっ器製	・300角 ・（ ）	無ゆう 黄色
図面による	・ビニル床タイル	・300角	黄色
	・点字鋲		真ちゅう製
	・コンクリート製	・300角 厚60	黄色

25．既製フェンス ・ビニル被覆エキスパンドフェンス ・樹脂塗装メッシュフェンス
・鋼管フェンス ・（ アルミフェンス ）

26．かぎ箱 ※鋼製市販品 ・３０組用 ・６０組用 ・１２０組用

27．敷地境界標 種別 ・A種（ 程度） ※B種

28．屋外掲示板 照明器具 ※あり ・なし
施 錠 ※あり ・なし

29．車止め支柱 材種 ※ステンレス製（上下式鎖内蔵型） ・（ ）
形状 ※スプリング付き ・スプリングなし

30．新聞受・郵便受 ・（ 既製品 ナスタ製 48名 ）

31．木製家具 家具専門メーカーの製作品とする。

32．収納・収納家具 合板類
ホルムアルデヒドの放散量 ※F☆☆☆☆ ・（ ）
ミディアムデンシティファイバーボード（ＭＦＤ）及びパーティクルボード
ホルムアルデヒドの放散量 ※F☆☆☆☆ ・（ ）

33．消火器 下記の消火器を設置すること。
・大型消火器（車載式50型）：1箇所【非常用発電機室】
・消火器（ABC10型）：18箇所【最終的な配置については、消防と協議の上、決定すること】

34．屋内遊具 参考型番（株式会社ジャクエツ）
・OMOCHI（J11H002M）
・その他 図面参照

35．施工中の安全管理 接着剤及び塗料の配布に当たっては、使用方法及び塗布量を十分に管理し、適切な乾燥時間をとるものとする。また、施工時、施工後の通風、換気を十分に行い、室内に発散した化学物質等を室外に放出させる。

21 排水工事

1．排水管 (21.2.1)（表21.2.1）

材種	管の種類	管形状（接合方法）
※遠心力鉄筋コンクリート管	※外圧管（※１種 ・２種）	Ｂ形（ゴム接合）
・硬質塩化ビニル管	※VP ・VU ・RS-VU ・RF-VP	

2．排水桝及びふた ※図示による (21.2.2)

3．グレーチングふた 材 質 ・鋼製 ・ステンレス製 ・（ ） (21.2.2)
形 式 ※受枠付き ・（ ）
種 類 ・溝ふた用 ・桝ふた用 ・かさ上げ用 ・Ｕ字溝用
適用荷重 ・歩行用 ・Ｔ－２用 ・Ｔ－６用 ・Ｔ－（ 25 ）用
上面形状 ・凹凸形 ・平形 ・（ ）
ﾒｲﾝﾊﾟｰﾋﾞｯﾁ・細目 ・普通目 ・（ ）

4．鋳鉄製マンホールふた 種 類 ・水封形 ・密閉形 ・簡易気密形 ・中蓋付密閉形
適用荷重 ・Ｔ－２用 ・Ｔ－６用 ・Ｔ－（ ）用

5．埋戻し材料 「標仕」表3.2.1による ※Ｂ種 ・（ ）種

22 舗装工事

1．路床材料 盛土の種類 ・Ａ種 ※Ｂ種 ・Ｃ種 ・Ｄ種 (22.2.3)（表3.2.1）

2．路床土の支持力比（ＣＢＲ）試験 ※行わない ・ 行う（※乱した土 ・乱さない土） (22.2.5)

3．路床締固め度試験 ※ 行わない ・ 行う (22.2.5)

4．現場ＣＢＲ試験 ※行わない ・ 行う (22.2.5)

5．路盤材料 ※再生クラッシャランＲＣ－４０ (22.3.3)（表22.3.1）
・クラッシャランスラグＣＳ－４０
・クラッシャランＣ－４０ ・（ ）

6．アスファルト舗装 車道部の基層 ※なし ・あり (22.4.2)（表22.4.1）
アスファルト ※再生アスファルト ・ストレートアスファルト (22.4.3)
加熱アスファルト混合物の種類 (22.4.4)（表22.4.4）

区分	※一般地域	・寒冷地域
表層	※密粒度アスファルト混合物（１３） ・細粒度アスファルト混合物（１３）	※密粒度アスファルト混合物（１３Ｆ）
基層	※密粒度アスファルト混合物（１３） ・細粒度アスファルト混合物（１３）	※密粒度アスファルト混合物（１３Ｆ）

シールコート ※行わない ・行う（施工範囲： ） (22.4.5)
アスファルト混合物等の抽出試験 ※行わない ⊙行う (22.4.6)

7．コンクリート舗装 コンクリート舗装等に使用するコンクリートは「標仕」表22.5.1による。 (22.5.3)
早強セメント ※使用しない ・使用する
コア採取厚さ試験 ⊙行う ・行わない (22.5.6)

8．カラー舗装 車道部 (22.6.2)（22.6.3）(表22.6.1)
カラー舗装の種類 加熱系 ・アスファルト混合物 ・石油樹脂系混合物 ・図示
常温系 ・ニート工法 ・塗布工法 ・図示
常温系カラー舗装の下部 ・アスファルト舗装 ・コンクリート舗装
結合材による種類 ・図示 ・（ ）
車道部の基層の適用 ・適用しない ・適用する
歩道部
カラー舗装の種類 加熱系 ⊙アスファルト混合物 ・石油樹脂系混合物 ・図示
常温系 ・ニート工法 ・塗布工法 ・図示
常温系カラー舗装の下部 ・アスファルト舗装 ・コンクリート舗装
結合材による種類 ⊙図示 ・（ ）
車道部の基層の適用 ・適用しない ・適用する

9．透水性ｱｽﾌｧﾙﾄ舗装 アスファルト混合物の抽出試験 ・行う ⊙行わない (22.7.6)

10．ブロック系舗装 種 類 ・ｺﾝｸﾘｰﾄ平板舗装 ・ｲﾝﾀｰﾛｯｷﾝｸﾞﾌﾞﾛｯｸ舗装 ・（ ） (22.9.2)
厚 さ 歩行部※６０ ・（ ） 車道部※８０ ・（ ）
ジオテキスタイル ・適用する(60g/㎡) ・適用しない

11．区画線等 トラフィックペイント JIS K 5665
※溶融型（厚1.5） ・加熱型（厚1.0程度）
区画線幅 ※１５０ ・（ ）
⊙身障者用駐車場スペース表示（1500角）
・駐車スペースナンバー表示（ 350角）

23 植栽工事

1．芝張り 芝張り・客土

2．植栽基盤 一般
有効土層として整備する面積／厚さ： ・図示 ※ 標準仕様書表23.2.1による
基盤浸透水排水施設の設置： ・設置する ・設置しない
排水施設： ・図示 ・暗渠 ・開渠 ・排水層 ・縦穴排水
植栽基盤整備工法（樹木）： ※ A種 ・B種 ・C種 ・D種 (表23.2.2)
植栽基盤整備工法（芝、地被類）： ・A種 ※ B種 ・C種 ・D種 (表23.2.2)
土壌改良の適用： ・適用する ・適用しない

材料
植込み用土： ・現場発生の良質土 ・客土
土壌改良材： ・ﾊﾞｰｸ堆肥 ・発酵下水汚泥ｺﾝﾎﾟｽﾄ
パーク堆肥の場合の緩効性肥料の適用： ・適用しない ・適用する：

3．植樹 材料
樹木の樹種／寸法／株立ち数等： ・図示

新植樹木の枯補償
補償期間： ※ 引渡しの日から１年

24 外構工事

1．遊具 参考型番（株式会社コトブキ）
・クライムステーション（CP-00090EH）
・プレイボートワンダーネイチャー（CP-01943N）

参考型番（株式会社ジャクエツ）
・DONUT（J14H002B）
・UKABI（J22H0138）

施工区分表


（○印を塗りつぶしたものを適用する）

工事内容				建築	外構	植栽	電気	電話	昇降	給衛	空調	ガス	黒板畳	備考
機器の基礎	電気関係		屋内	○										電気と十分協議すること
		配電盤・制御盤の基礎	屋外	○										
			屋上	●										
		自家発電機の基礎 （アンカーボルトを除く）		○										
		テレビアンテナの基礎（ 〃 ）		○										
		避雷針の基礎 （ 〃 ）		○										
	機械関係	屋内設備		○										機械と十分協議すること
		屋外設備（架台、アンカーボルト含む）		○										
		屋上設備（架台、アンカーボルト除く）		●										
	特記した基礎													
開口部	梁、床、壁	補強を要するもの		●			○	○	○	○	○	○		
	貫通スリーブ	補強を要しないもの					●	●	●	●	●	●		
	梁、床、壁	補強を要するもの		●										
	貫通部型枠	補強を要しないもの		●										
	軽量鉄骨下地、	補強を要するもの		●										
	壁・天井ボード類の切込み	補強を要しないもの		○										
	埋込型分電盤、	補強を要するもの		●										
	端子盤等の型枠	補強を要しないもの		●										
	上記開口部の補強			●										
	上記開口部の墨出し						●	●	●	●	●	●		
	スリーブの穴埋め（型枠の穴埋めを含む）						●	●	●	●	●	●		
	ＯＡフロア器具取付用			●										
点検口	床、壁、天井			●										
ガラリ	外壁面（ダクト、チャンバーの接続用含む）			○										
	建具取付			●										
	空調用リターン										○			
排気フード	厨房									○	○	○		
	上記以外			○						○	○	○		
換気扇の取付枠及びアルミパネル				●										
換気扇	壁換気扇（ウェザーカバー含む）										●			
	天井換気扇（ベントキャップ含む）										●			
流し台	排水トラップ含む			●										
防油提	オイルサービスタンクの防油提		自火発電用	○										
			空調用	○										
床下水槽のマンホール蓋				○										
屋外配水管	雨水			●										
	汚水、雑配水管									○				
雨水竪樋				●										
身障者用便所手すり				○										
はめ込み形洗面器用カウンター（前板共）				○										
ガスボンベ転倒防止用の鎖												○		
電気配管配線	機械設備機器付属の制御盤以降の配管配線（接地共）										●			
	機械設備機器付属の制御盤と電源供給及び配管配線						●							
	機械設備自動制御と電気設備盤との電源供給						●							
	機械設備自動制御と電気設備盤との操作回路の渡り配管配線										○			
	天井吊り型ＦＣＵ、個別パッケージ、全熱交換器と操作スイッチとの渡り配管						○							
	天井吊り型ＦＣＵ、個別パッケージ、全熱交換器と操作スイッチとの渡り配線										○			
	天井吊り型ＦＣＵ、個別パッケージ、全熱交換器と操作スイッチ										○			
	天井吊り型ＦＣＵ、個別パッケージ、全熱交換器と操作スイッチ埋込ボックス						○							
	煙感知器から連動制御盤を経て防煙ダンパー及び排煙口に至る配管配線						○							
	小便器用節水装置制御盤以降の配管配線									○				
	自動ドア及び電動シャッターなどの制御部への電源供給						○							
	自動ドア及び電動シャッターなどの制御部			○										
	自動ドア及び電動シャッターなどの操作スイッチ間の配管配線及び操作スイッチ						○							
	防火扉レリーズ						●							
	電極棒						○							
	配線ピット及び蓋			○										
	別途機器などへの接続						○			○	●			
パッケージエアコンの配線	室外機・室内機間の伝送線										●			
	室外機・室内機間の電源渡り線										●			
	室内機・リモコン間の配線										○			
	室内機・リモコン間の配管						○							
	リモコン埋込ボックス						○							
	室内機・集中リモコン間の渡り伝送線										○			
ガス漏れ探知機（遮断弁連動）												○		
ＯＡフロア用配線器具							○							
電気錠	電気錠及び通電金具			○										
	ＴＥＮキー及び制御盤						○							
エレベーター出入口三方枠（金属製）									○					
シャワーユニット（バスユニット）				●										
ガス給湯器リモコン用ケーブル										○		○		
ガス給湯器電線管及びボックス							○							
畳工事													○	
黒板工事	下地補強													
	黒板・白板・掲示板												●	
植栽工事						○								

1級建築士登録大臣第350116号
野田 康広

株式会社 手島建築設計事務所
1級建築士事務所登録一種岡県知事登録第1一11499号
1級建築士登録大臣第280194号 手島 誠

工事名称	（仮称）地域共生交流施設整備工事	図面番号	日付	照査	部長	担当	製図
		A／04 意・構・電・設	令和８年 月 日				
図名	特記仕様書(4)	縮尺 A1:— A3:—					

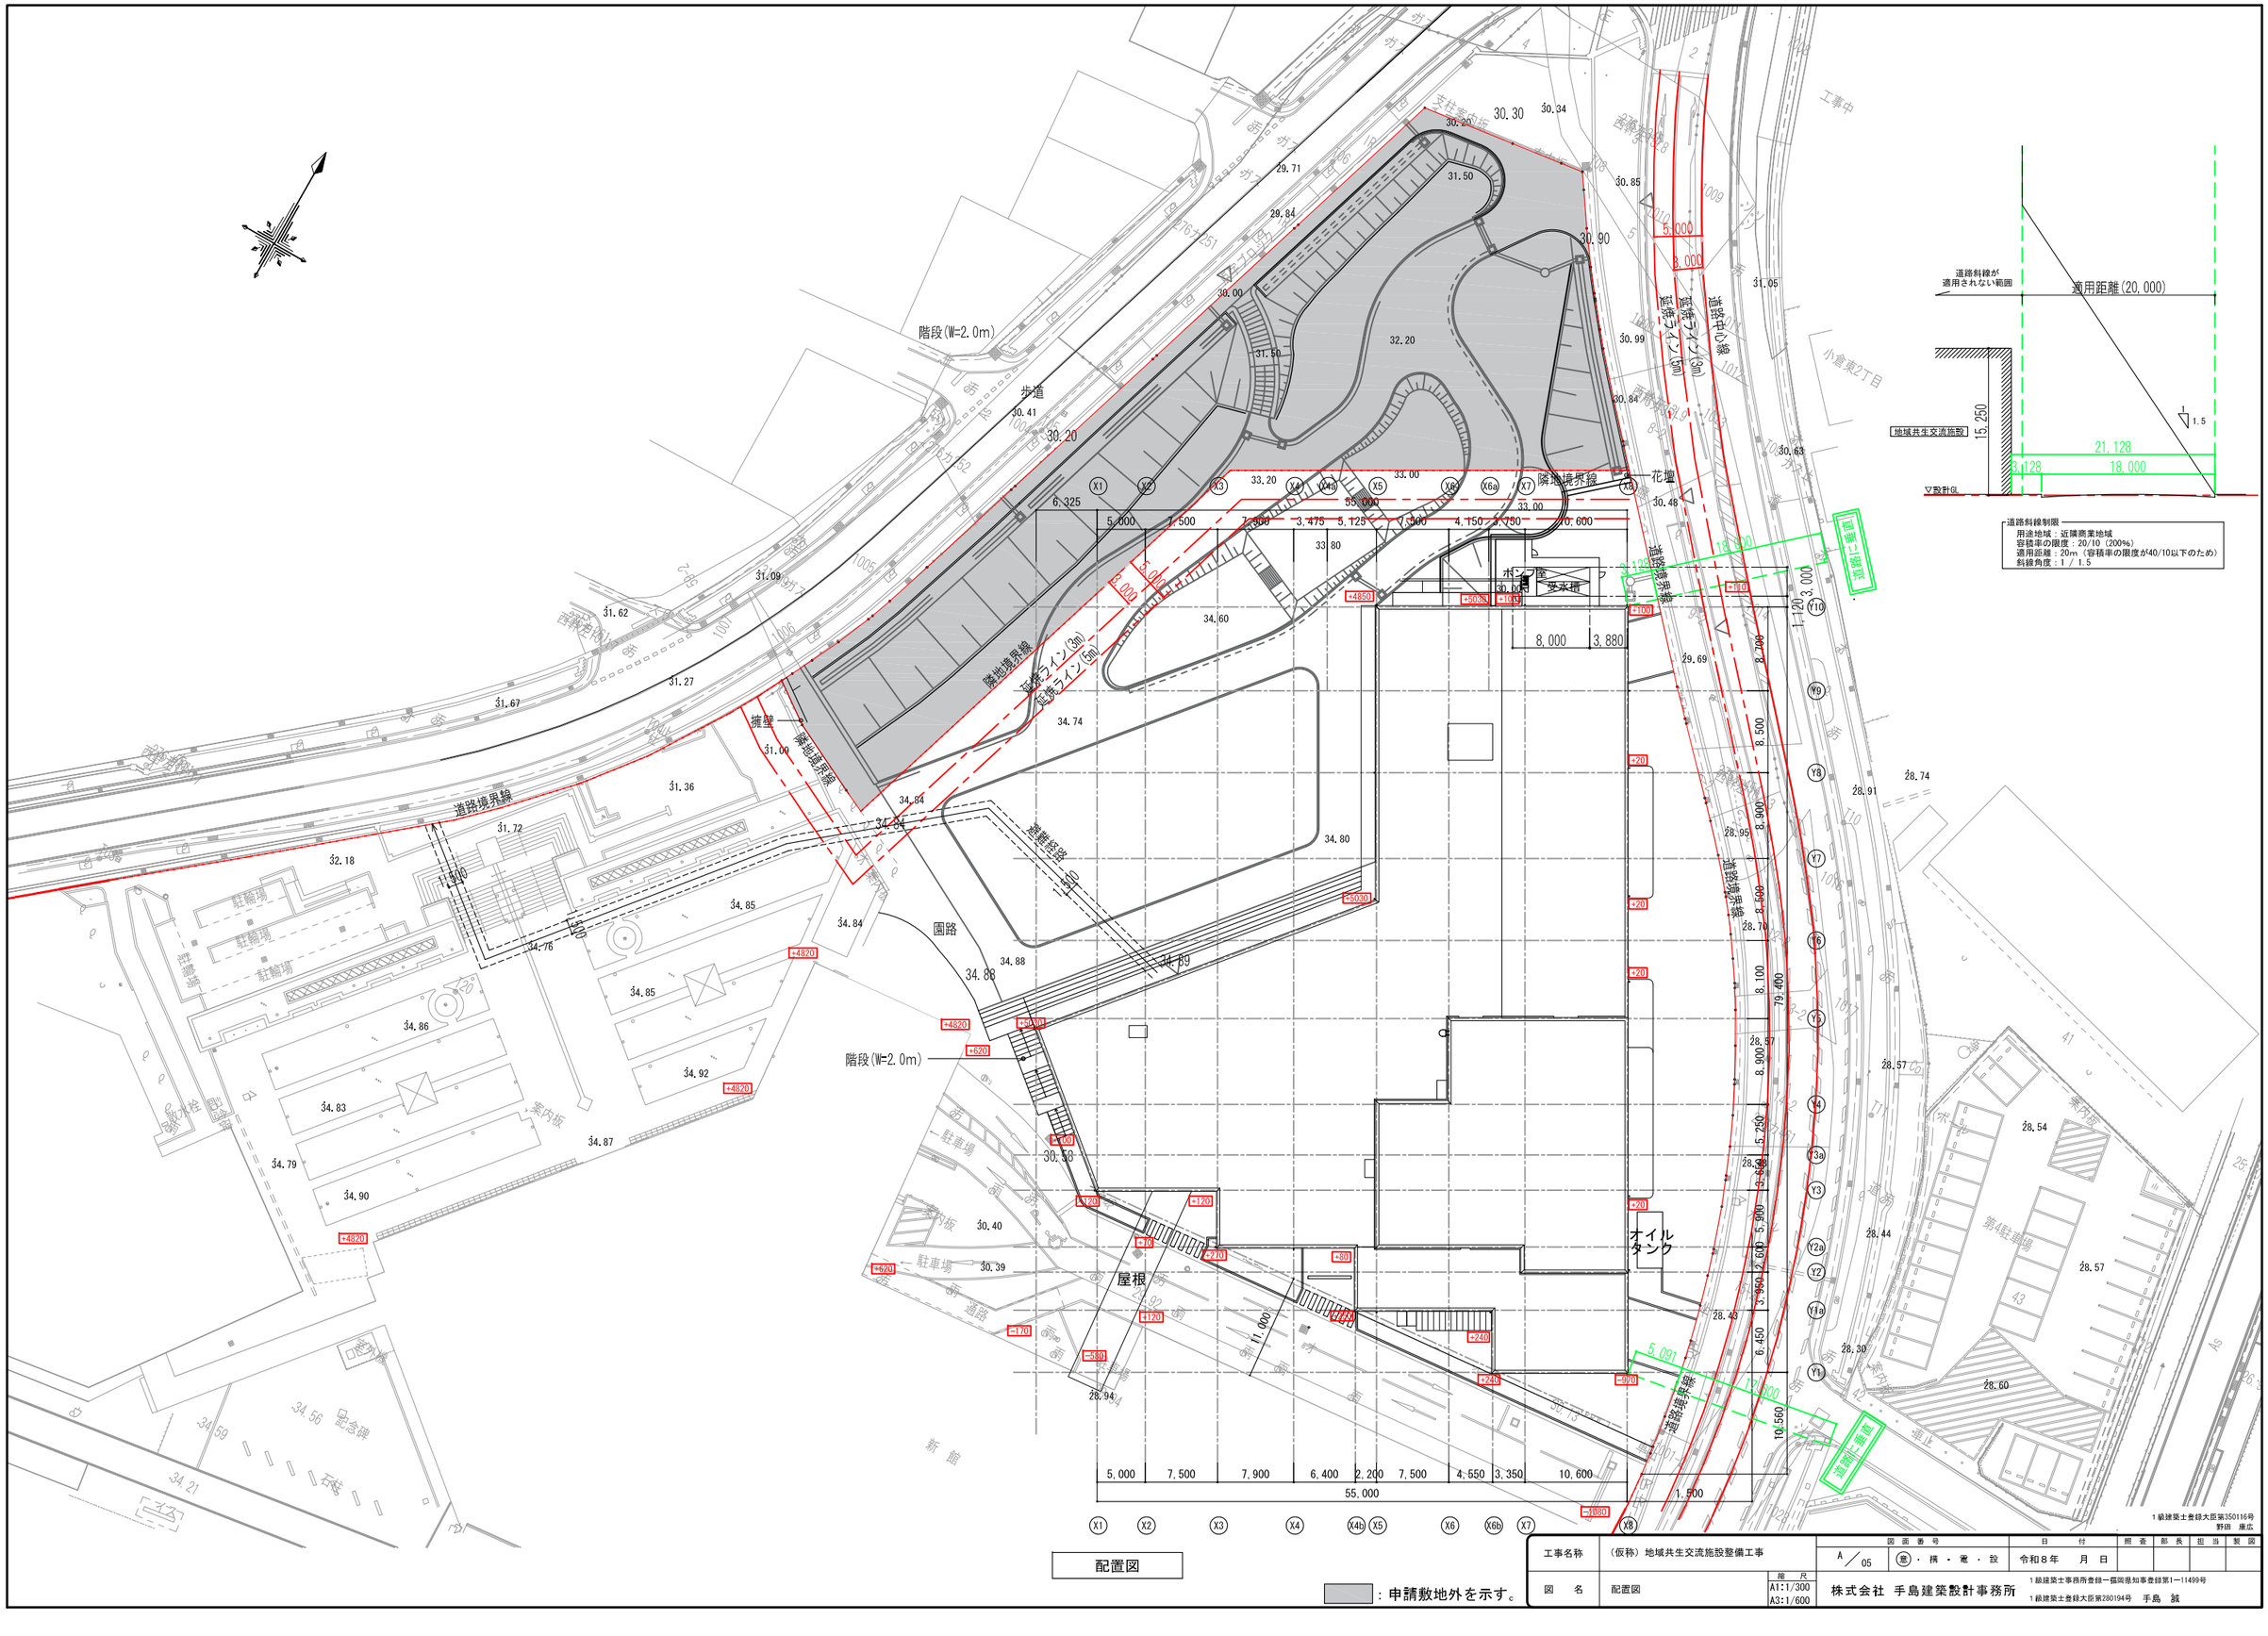

配置図

：申請敷地外を示す。

工事名称	（仮称）地域共生交流施設整備工事	図面番号	A／05	日付	令和８年　月　日	照査	部長	担当	製図
			意・構・電・設						
図名	配置図	縮尺	A1:1/300 A3:1/600	株式会社 手島建築設計事務所		1級建築士事務所登録一福岡県知事登録第1ー11499号			
						1級建築士登録大臣第280194号　手島　誠			

1級建築士登録大臣第350116号
野田　康広

外部仕上表

部位	仕上	部位	仕上	部位	仕上
屋根	アスファルト防水(AI-1)押出法ポリスチレンフォームt50の上保護コンクリートt80 庇:コンクリート直押えの上ウレタン塗膜防水X-2 駐車場:アスファルト防水 保護コンクリートt80の上アスファルト舗装 t50(カラー骨材入り)	庇	コンクリート打放の上フッ素樹脂系塗装 半屋外テラス アルミハニカムパネル 化粧シート貼り	その他	透シレンガ 90×340×100
		樋	ステンレス製 120角		
外壁	コンクリート打放の上フッ素樹脂系塗装	鉄部	溶融亜鉛メッキ フッ素樹脂系塗装		
外部巾木	コンクリート打放の上フッ素樹脂系塗装	開口部			

内部仕上表

階	室名	床			巾木		壁			天井			天井高	備考
		下地	仕 上	仕上高	仕 上	高 さ	下地	仕 上	内装制限	下地	仕 上	内装制限		
B1	バス乗降所	RC	磁器質タイル	±0	ステンレス巾木	60	RC	EP		LGS	ケイカル板 t6 EP		3,500	自動ドア巻込防止柵
			AS密粒				CB	複合パネル t100 EP						視覚障がい者誘導用ビニル床タイル
							LGS (L-2)	GB-R t12.5+t12.5 EP	—			—		
							LGS (LW-2)	GB-R t12.5+GB-F t12.5+t12.5 EP ※GWt50 24kg/m3充填						
	B1階ホール バスセンター待合スペース	RC	磁器質タイル	±0	ステンレス巾木	60	RC	EP		LGS	GB-P t9.5		3,000	自動ドア巻込防止柵
							LGS (RC面)	GB-R t12.5 EP						視覚障がい者誘導用ビニル床タイル
							LGS (L-1,L-2)	GB-R t12.5+t12.5 EP	—			—		
							LGS (L-3)	GB-F t12.5+t12.5 EP ※GWt50 24kg/m3充填						
							LGS (LW-1)	GB-F t12.5+t12.5 EP						
	バス事務所	RC	ビニル床シートt=2.0	±0	ビニル巾木	60	CB	複合パネル t100	不燃	LGS	GB-D t9.5	不燃	2,500	
							LGS (L-3)	GB-F t12.5+t12.5 EP ※GWt50 24kg/m3充填						
	バス乗務員用 休憩室1	RC	ビニル床シートt=2.0	±0	ビニル巾木	60	CB	複合パネル t100 EP	不燃	LGS	GB-D t9.5	不燃	2,500	
							LGS (RC面)	GB-R t12.5 EP						
							LGS (L-1)	GB-R t12.5+t12.5 EP						
							LGS (L-3)	GB-F t12.5+t12.5 EP ※GWt50 24kg/m3充填						
	バス乗務員用 休憩室2	RC	ビニル床シートt=2.0	±0	ビニル巾木	60	CB	複合パネル t100 EP	不燃	LGS	GB-D t9.5	不燃	2,500	
							LGS (L-1)	GB-R t12.5+t12.5 EP						
							LGS (LW-2)	GB-R t12.5+GB-F t12.5+t12.5 EP ※GWt50 24kg/m3充填						
	清掃員準備室	RC	ビニル床シートt=2.0	±0	ビニル巾木	60	CB	複合パネル t100 EP	不燃	LGS	GB-D t9.5	不燃	2,500	掃除用流し台、防水パン
							LGS (RC面)	GB-R t12.5 EP						
							LGS (L-1)	GB-R t12.5+t12.5 EP						
							LGS (L-3)	GB-F t12.5+t12.5 EP ※GWt50 24kg/m3充填						
	職員更衣室（男）	RC	ビニル床シート（抗菌）t=2.0	±0	ビニル巾木	60	LGS (L-1)	GB-R t12.5+t12.5 ビニルクロス	—	LGS	GB-D t9.5	—	2,500	洗面台、姿見、パウダーカウンター、鏡
							LGS (L-3)	GB-F t12.5+t12.5 ビニルクロス ※GWt50 24kg/m3充填						個室更衣室
	職員更衣室（女）	RC	ビニル床シート（抗菌）t=2.0	±0	ビニル巾木	60	LGS (L-1,L-2)	GB-R t12.5+t12.5 ビニルクロス	—	LGS	GB-D t9.5	—	2,500	洗面台、姿見、パウダーカウンター、鏡
							LGS (L-3)	GB-F t12.5+t12.5 ビニルクロス ※GWt50 24kg/m3充填						個室更衣室
	全館倉庫	RC	ビニル床タイル(耐荷重)t=4.5	±0	ビニル巾木	300	LGS (RC面)	GB-R t12.5 EP		LGS	GB-D t9.5		2,500	
							LGS (L-1)	GB-R t12.5+t12.5 EP	—			—		
							LGS (L-3)	GB-F t12.5+t12.5 EP ※GWt50 24kg/m3充填						
	中央監視室	RC	OAフロア H=100	±0	ビニル巾木	60	LGS (RC面)	GB-R t12.5 EP		LGS	GB-D t9.5		2,500	
			ビニル床タイル(帯電防止)t=4.5				LGS (L-1)	GB-R t12.5+t12.5 EP	不燃			不燃		
							LGS (L-3,LW-1GW)	GB-F t12.5+t12.5 EP ※GWt50 24kg/m3充填						
							LGS (LW-1)	GB-F t12.5+t12.5 EP						
	MWC	RC	ビニル床シート（抗菌）t=2.0	±0	ビニル巾木	60	LGS (L-1,L-2)	GB-R t12.5 + GB-S t12.5 + 化粧ケイカル板 t6	—	LGS	ケイカル板 t6 EP	—	2,500	手洗い、鏡、小便器用手摺、汚垂タイル
							LGS (L-3,LW-1GW)	GB-F t12.5+t12.5 + 化粧ケイカル板 t6 ※GWt50 24kg/m3充填						ベビーチェア、L字手摺
	WWC	RC	ビニル床シート（抗菌）t=2.0	±0	ビニル巾木	60	LGS (RC面)	GB-S t12.5 + 化粧ケイカル板 t6		LGS	ケイカル板 t6 EP		2,500	手洗い、鏡、ベビーチェア、L字手摺
							LGS (L-1)	GB-R t12.5 + GB-S t12.5 + 化粧ケイカル板 t6	—			—		
							LGS (L-3,LW-1GW)	GB-F t12.5+t12.5 + 化粧ケイカル板 t6 ※GWt50 24kg/m3充填						
	HWC	RC	ビニル床シート（抗菌）t=2.0	±0	ビニル巾木	60	LGS (L-3)	GB-F t12.5+t12.5 + 化粧ケイカル板 t6	—	LGS	ケイカル板 t6 EP	—	2,500	手洗い、鏡、L型手摺、可動式手摺(跳ね上げ式)
								※GWt50 24kg/m3充填						多目的シート、オストメイト
	おむつ交換室	RC	アンダーレイシート t=3.0の上、	±0	ビニル巾木	60	LGS (RC面)	GB-R t12.5 ビニルクロス	不燃	LGS	GB-D t9.5	不燃	2,500	おむつ交換台、着替台、洗面台
			ビニル床シート（抗菌）t=2.0				LGS (L-3,LW-1GW)	GB-F t12.5+t12.5 ビニルクロス ※GWt50 24kg/m3充填						
	空調機械室	RC	塗床（エポキシ樹脂系）	±0	床同材	100	CB	複合パネル t100 EP		RC	グラスウールマット t50		3,000	機械基礎、SK、床下点検口
							RC	EP	—			—		
							LGS (L-1)	GB-R t12.5+t12.5 EP						

略記号

GB-R	石膏ボード	RC	鉄筋コンクリート
GB-D	化粧石膏ボード	S	鉄骨
GB-P	吸音用あなあき石膏ボード	LGS	軽量鋼製壁・天井下地
GB-F	強化石膏ボード	CB	コンクリートブロック
GB-S	シージング石膏ボード(耐水)	SUS	ステンレス
GB-R-H	硬質石膏ボード		
ｹｲｶﾙ板	けい酸カルシウム板	EP	合成樹脂エマルションペイント塗り
化粧ｹｲｶﾙ板	化粧けい酸カルシウム板	EP-G	艶あり合成樹脂エマルションペイント塗り
		DP	耐候性塗料塗り
		SOP	合成樹脂調合ペイント塗り
		2-UE	2液型ポリウレタンエナメル塗り
		NAD	アクリル樹脂系非水分散形ペイント塗り

認定番号

GB-R	t9.5 QM-9828	ビニルクロス	不燃	NM-9754
	t12.5 NM-8669		準不燃	QM-9412
GB-D	t9.5 QM-0524	EP	不燃	NM-8585
	t12.5 NM-1864			
GB-P	t9.5(455×910) NM-0879	フッ素樹脂塗装	不燃	NM-8585
	t9.5(910×910) NM-4244(1)			
GB-F	t12.5 NM-8665	石綿吸音板	不燃	NM-8599
GB-S	t9.5 QM-9826			
	t12.5 NM-9639	キッチンパネル	不燃	NM-2189
GB-R-H	t9.5、12.5 NM-9645			
		耐水合板、バスパネル	不燃	NM-5224-1
ｹｲｶﾙ板	t6、8 NM-8578			

特記事項

・内装仕上材・造作家具・棚類の使用建材は、全てＦ☆☆☆☆とする

・複合パネル t=100：押出法ポリスチレンフォーム断熱材t=100 + 普通石膏ボード 12.5

1級建築士登録大臣第350116号
野田 康広

工事名称	（仮称）地域共生交流施設整備工事	図面番号	日付	照査	部長	担当	製図
図名	仕上表(1)	A／06 意・構・電・設	令和８年 月 日				
		縮尺 A1:— A3:—	株式会社 手島建築設計事務所	1級建築士事務所登録一福岡県知事登録第1一11499号 1級建築士登録大臣第280194号 手島 誠			

内部仕上表

階	室名	床			巾木		壁			天井			天井高	備考
		下地	仕上	仕上高	仕上	高さ	下地	仕上	内装制限	下地	仕上	内装制限		
B1	事務室 (西出張所)	RC	OAフロア H=100 ビニル床タイル(帯電防止)t=4.5	±0	ステンレス巾木	60	RC LGS (RC面・間仕切)	EP GB-R t12.5 EP	不燃	LGS	GB-P t9.5	不燃	3,000	
	倉庫1	RC	塗床（耐水・耐荷重）	±0	床同材	300	CB LGS (L-1) LGS (LW-1)	複合パネル t100 EP GB-R t12.5+t12.5 EP GB-F t12.5+t12.5 EP	—	LGS	GB-D t9.5	—	2,500	
	倉庫2 (車両物品)	RC	塗床（耐水・耐荷重）	±0	床同材	300	CB RC LGS (L-1) LGS (LW-1)	複合パネル t100 EP EP GB-R t12.5+t12.5 EP GB-F t12.5+t12.5 EP	—	LGS	GB-D t9.5	—	2,500	
	倉庫3	RC	塗床（耐水・耐荷重）	±0	床同材	300	RC LGS (RC面)	EP GB-R t12.5 EP	—	LGS	GB-D t9.5	—	2,500	
	倉庫4	RC	塗床（耐水・耐荷重）	±0	床同材	300	LGS (RC面) LGS (LW-1)	GB-R t12.5 EP GB-F t12.5+t12.5 EP	—	LGS	GB-D t9.5	—	2,500	
	倉庫5	RC	塗床（耐水・耐荷重）	±0	床同材	300	CB RC	複合パネル t100 EP EP	—	LGS	GB-D t9.5	—	2,500	
	ゴミ庫	RC	塗床（エポキシ樹脂系）	±0	床同材	100	RC	EP-G	—	LGS	ケイカル板 t6 EP	—	2,500	水栓柱、排水側溝、排水口
	消火ポンプ室	RC	塗床（エポキシ樹脂系）	±0	床同材	100	LGS (RC面) LGS (L-3)	GB-R t12.5 EP-G GB-F t12.5+t12.5 EP-G ※GWt50 24kg/m3充填	—	LGS	ケイカル板 t6 EP	—	2,500	機械基礎
	PS1	RC	コンクリート金ゴテ押え	±0	—	—	RC CB LGS (LW-2) LGS (L-2)	素地 複合パネル t100 GB-R t12.5+GB-F t12.5+t12.5 素地 ※GWt50 24kg/m3充填 —	—	RC	素地	—	直天	
	PS2	RC	コンクリート金ゴテ押え	±0	—	—	RC LGS (L-2)	素地 —	—	RC	素地	—	直天	
	PS3	RC	コンクリート金ゴテ押え	±0	—	—	LGS (L-2)	—	—	RC	素地	—	直天	
	PS4	RC	コンクリート金ゴテ押え	±0	—	—	LGS (L-2) LGS (L-3)	— GB-F t12.5+t12.5 素地 ※GWt50 24kg/m3充填	—	RC	素地	—	直天	
	EPS	RC	コンクリート金ゴテ押え	±0	—	—	LGS (L-1)	GB-R t12.5+t12.5 素地	—	RC	素地	—	直天	
	DS	RC	コンクリート金ゴテ押え	±0	—	—	RC LGS (L-1)	素地 GB-R t12.5+t12.5 素地	—	RC	素地	—	直天	
	階段(共通)	RC	ビニル床シートt=2.0	±0	ビニル巾木	60	RC	EP	—	RC	EP	—	—	手摺、段鼻:ステンレスノンスリップ
	廊下	RC	ビニル床シートt=2.0	±0	ステンレス巾木	60	LGS (RC面) LGS (L-1) LGS (L-3) LGS (LW-1) LGS (LW-2)	GB-R t12.5 EP GB-R t12.5+t12.5 EP GB-F t12.5+t12.5 EP ※GWt50 24kg/m3充填 GB-F t12.5+t12.5 EP GB-R t12.5+GB-F t12.5+t12.5 EP ※GWt50 24kg/m3充填	—	LGS	GB-P t9.5	—	3,000	
	駐車場	RC	AS密粒				RC LGS (LW-1)	コンクリート打ち放し＋フッ素樹脂塗装 GB-F t12.5+t12.5 EP	—	RC	吹付け硬質ウレタンフォーム t50	—	直天	足洗い、水栓柱、排水側溝、排水口
	駐車場通路	RC	AS密粒				RC CB LGS (LW-1)	コンクリート打ち放し＋フッ素樹脂塗装 複合パネル t100 EP GB-F t12.5+t12.5 EP	—	RC	吹付け硬質ウレタンフォーム t50	—	直天	
1	風除室	RC	磁器質タイル	±0	ステンレス巾木	60	LGS (L-3)	GB-F t12.5+t12.5 化粧塩ビシート(Dボード工法) ※GWt50 24kg/m3充填	—	LGS	化粧ケイカル板	—	3,000	自動ドア巻込防止柵 視覚障がい者誘導用ビニル床タイル
	1階ホール	RC	磁器質タイル	±0	ステンレス巾木	60	LGS	化粧塩ビシート(Oボード工法) EP	—	LGS	GB-P t9.5	—	3,000	視覚障がい者誘導用ビニル床タイル、管理用シャッター 玄関下足部を含む
	階段（中央）	RC	ビニル床シートt=2.0	±0	ビニル巾木	60	LGS (LW-1)	GB-F t12.5+t12.5 EP	—	LGS	GB-P t9.5	—	2,500	視覚障がい者誘導用ビニル床タイル、手摺
	ラウンジ	RC	複層ビニル床タイルt=4.5 アンダーレイt3	±0	ビニル巾木	60	LGS	化粧塩ビシート(Oボード工法) ビニルクロス	—	LGS	GB-P t9.5	—	3,000	マッサージチェア
	小上がりスペース	RC	ビニル系（琉球畳風） 一部板間 アンダーレイt5	+450	木巾木	60	LGS (RC面) LGS (LW-1GW)	GB-R t12.5 ビニルクロス GB-F t12.5+t12.5 ビニルクロス ※GWt50 24kg/m3充填	—	LGS	GB-P t9.5	—	2,550	
	オープンスペース	RC	磁器質タイル	±0	ステンレス巾木	60	LGS	化粧塩ビシート(Oボード工法) ビニルクロス	—	LGS	GB-P t9.5	—	3,000	
	キッズスペース	RC	ビニル床シートt=2.0 アンダーレイt3	±0	木巾木	60	LGS	GB-R t12.5 ビニルクロス 腰壁：羽目板張りt12 UC(FL+900)	—	LGS	GB-P t9.5	—	3,000	
	図書館（分室）	RC	OAフロア H=100（一部） ビニル床タイルt=4.5	±0	木巾木	60	RC (RC面) LGS (L-3) LGS (LW-1GW)	GB-R t12.5 ビニルクロス GB-F t12.5+t12.5 ビニルクロス ※GWt50 24kg/m3充填 GB-F t12.5+t12.5 ビニルクロス ※GWt50 24kg/m3充填	—	LGS	GB-P t9.5	—	3,000	カウンター、本棚
	お話の部屋	RC	タイルカーペットt=6.0	±0	木巾木	60	LGS (L-3)	GB-F t12.5+t12.5 ビニルクロス ※GWt50 24kg/m3充填	—	LGS	GB-P t9.5	—	3,000	本棚
	事務所（図書館用）	RC	OAフロア H=100 ビニル床タイル(帯電防止)t=4.5	±0	ビニル巾木	60	LGS (RC面) LGS (L-3)	GB-R t12.5 ビニルクロス GB-F t12.5+t12.5 ビニルクロス ※GWt50 24kg/m3充填	不燃	LGS	GB-P t9.5	不燃	3,000	洗面台
	カフェ	RC	ビニル床タイルt=4.5	±0	床材立上	60	LGS	ビニルクロス EP	不燃	LGS	GB-P t9.5	不燃	3,000	カウンターキッチン（IHコンロ有り）
	カフェ(パントリー)	RC	ビニル床タイルt=4.5	±0	床材立上	60	LGS	ビニルクロス EP	不燃	LGS	GB-P t9.5	不燃	3,000	

1級建築士登録大臣第350116号
野田 康広

工事名称	（仮称）地域共生交流施設整備工事	図面番号	日付	照査	部長	担当	製図
図名	仕上表(2)	A／07 ㊎・構・電・設	令和８年 月 日				
		縮尺 A1:— A3:—	株式会社 手島建築設計事務所	1級建築士事務所登録一福岡県知事登録第1ー11499号 1級建築士登録大臣第280194号 手島 誠			

内部仕上表

階	室 名	床			巾木		壁			天井			天井高	備考
		下地	仕 上	仕上高	仕 上	高 さ	下地	仕 上	内装制限	下地	仕 上	内装制限		
1	授乳室	RC	アンダーレイシート t=3.0の上、	±0	ビニル巾木	60	LGS (L-1)	GB-R t12.5+t12.5 ビニルクロス	不燃	LGS	GB-P t9.5	不燃	2,500	おむつ交換台、着替台、洗面台、調乳用保水器
	おむつ交換室		ビニル床シート（抗菌）t=2.0				LGS (L-3)	GB-F t12.5+t12.5 ビニルクロス ※GWt50 24kg/m3充填						荷物台、鍵付きブース
	事務所	RC	OAフロア H=100	±0	ビニル巾木	60	LGS (RC面)	GB-R t12.5 ビニルクロス	不燃	LGS	GB-P t9.5	不燃	2,700	カウンター
			ビニル床タイル(帯電防止)t=4.5				LGS (L-1)	GB-R t12.5+t12.5 ビニルクロス						
							LGS (L-3)	GB-F t12.5+t12.5 ビニルクロス ※GWt50 24kg/m3充填						
	静養室	RC	アンダーレイシート t=3.0の上、	±0	ビニル巾木	60	LGS (L-3)	GB-F t12.5+t12.5 ビニルクロス	不燃	LGS	GB-P t9.5	不燃	2,500	
			ビニル床シートt=2.0					※GWt50 24kg/m3充填						
	相談室	RC	アンダーレイシート t=3.0の上、	±0	ビニル巾木	60	LGS (L-3)	GB-F t12.5+t12.5 ビニルクロス	不燃	LGS	GB-P t9.5	不燃	2,500	
			ビニル床シートt=2.0					※GWt50 24kg/m3充填						
	湯沸室	RC	アンダーレイシート t=3.0の上、	±0	ビニル巾木	60	LGS (RC面)	GB-R t12.5 ビニルクロス	—	LGS	ケイカル板 t6 EP	—	2,500	流し台L=1800（IHコンロ無し）
			ビニル床シートt=2.0				LGS (L-1)	GB-R t12.5+t12.5 ビニルクロス						
							LGS (L-3)	GB-F t12.5+t12.5 ビニルクロス ※GWt50 24kg/m3充填						
								※一部キッチンパネル貼						
	清掃員準備室（乾式）	RC	ビニル床シートt=2.0	±0	ビニル巾木	60	LGS (RC面)	GB-R t12.5 EP	不燃	LGS	GB-D t9.5	不燃	2,500	掃除用シンク流し
							LGS (L-1)	GB-R t12.5+t12.5 EP						
							LGS (L-3)	GB-F t12.5+t12.5 EP ※GWt50 24kg/m3充填						
	清掃員準備室（湿式）	RC	塗床（エポキシ樹脂系）	±0	塗装立上	60	RC	EP	不燃	LGS	ケイカル板 t6 EP	不燃	2,500	流し台L=1500（IHコンロ無し）、シャワーユニット1616
							LGS (RC面)	GB-R t12.5 EP						
							LGS (L-2)	GB-R t12.5+t12.5 EP						
	職員休憩室	RC	複層ビニル床タイルt=4.5	±0	ビニル巾木	60	LGS (RC面)	GB-R t12.5 ビニルクロス	不燃	LGS	GB-P t9.5	不燃	2,500	流し台L=1500（IHコンロ無し）、洗面台
							LGS (L-1)	GB-R t12.5+t12.5 ビニルクロス						
							LGS (LW-1)	GB-F t12.5+t12.5 ビニルクロス						
								※一部キッチンパネル貼						
	洗濯室	RC	ビニル床シートt=2.0	±0	ビニル巾木	60	LGS (RC面)	GB-R t12.5 EP	—	LGS	ケイカル板	—	2,500	洗濯機パン(2ヶ所)
							LGS (L-1,L-2)	GB-R t12.5+t12.5 EP						
	職員更衣室（男）	RC	ビニル床シート（抗菌）t=2.0	±0	ビニル巾木	60	LGS (RC面)	GB-R t12.5 ビニルクロス	—	LGS	GB-D t9.5	—	2,500	洗面台、姿見、パウダーカウンター、鏡
							LGS (L-1,L-2)	GB-R t12.5+t12.5 ビニルクロス						個室更衣室
	職員更衣室（女）	RC	ビニル床シート（抗菌）t=2.0	±0	ビニル巾木	60	LGS (RC面)	GB-R t12.5 ビニルクロス	—	LGS	GB-D t9.5	—	2,500	洗面台、姿見、パウダーカウンター、鏡
							LGS (L-1,L-2)	GB-R t12.5+t12.5 ビニルクロス						個室更衣室
	囲碁将棋室	RC	アンダーレイシート t=3.0の上、	±0	ビニル巾木	60	LGS (RC面)	GB-R t12.5 ビニルクロス	—	LGS	GB-P t9.5	—	3,000	椅子座
			ビニル床シートt=2.0				LGS (L-3)	GB-F t12.5+t12.5 ビニルクロス ※GWt50 24kg/m3充填						
	大広間	RC	(大広間)アンダーレイ t=3.0の上、たたみタイル t=3.0	±0	(大広間)畳寄せ	60	LGS (L-1)	GB-R t12.5+t12.5 ビニルクロス	—	LGS	GB-P t9.5	—	3,000	スライディングウォール
	ステージ		(ステージ)合板 t=15【A-143 詳細図参照】	+400	(ステージ)木巾木	60	LGS (L-3)	GB-F t12.5+t12.5 不燃シナ合板t=6.0CL ※GWt50 24kg/m3充填						ステージ
	大広間控室	RC	アンダーレイシート t=3.0の上、	±0	ビニル巾木	60	LGS (RC面)	GB-R t12.5 ビニルクロス	不燃	LGS	GB-P t9.5	不燃	2,700	カウンター、鏡、姿見
			ビニル床タイルt=4.5				LGS (L-1)	GB-R t12.5+t12.5 ビニルクロス						
							LGS (L-3)	GB-F t12.5+t12.5 ビニルクロス ※GWt50 24kg/m3充填						
	はつらつルーム	RC	アンダーレイシート t=3.0の上、	±0	ビニル巾木	60	LGS (RC面)	GB-R t12.5 ビニルクロス	—	LGS	GB-P t9.5	—	3,000	流し台L=2400（IHコンロ無し）、鏡
			ビニル床シートt=2.0				LGS (L-3)	GB-F t12.5+t12.5 ビニルクロス ※GWt50 24kg/m3充填						
							LGS (LW-2)	GB-R t12.5+GB-F t12.5+t12.5 ビニルクロス ※GWt50 24kg/m3充填						
	活動室	RC	アンダーレイシート t=3.0の上、	±0	ビニル巾木	60	LGS (RC面)	GB-R t12.5 EP	—	LGS	GB-P t9.5	—	3,000	
			ビニル床シートt=2.0				LGS (L-3)	GB-F t12.5+t12.5 EP ※GWt50 24kg/m3充填						
							LGS (LW-2)	GB-R t12.5+GB-F t12.5+t12.5 EP ※GWt50 24kg/m3充填						
							LGS (LW-3)	GB-F t21+GB-R-H t9.5 EP ※GWt50 24kg/m3充填						
	防音室	RC	アンダーレイシート t=3.0の上、	±0	ビニル巾木	60	LGS (LW-3)	GB-F t21+GB-R-H t9.5 ビニルクロス ※GWt50 24kg/m3充填	不燃	LGS	GB-P t9.5	不燃	2,700	
			ビニル床シートt=2.0											
	男子･女子	RC	複層ビニル床タイル(GT-1069、WD-2108)t=4.5	±0	ビニル巾木	60	RC	EP	不燃	LGS	ケイカル板 t6 EP	不燃	2,500	手洗い、手洗い用カウンター、鏡、物入棚
	浴室脱衣所		アンダーレイt5				LGS (RC面)	GB-S t12.5 + 化粧ケイカル板 t6						
							LGS (L-1)	GB-R t12.5+GB-S t12.5 + 化粧ケイカル板 t6						
							LGS (L-3)	GB-F t12.5+t12.5 + 化粧ケイカル板 t6 ※GWt50 24kg/m3充填						便所
	男子･女子	RC	複層ビニル床タイル(GT-1069、WD-2108)t=4.5	±0	ビニル巾木	60	LGS (L-3)	GB-F t12.5+t12.5 + 化粧ケイカル板 t6 ※GWt50 24kg/m3充填	—	LGS	ケイカル板 t6 EP	—	2,500	手洗い、L型手摺、可動式手摺(跳ね上げ式)
	浴室脱衣所 WC		アンダーレイt5											
	男子･女子	RC	天然石(玄武岩)	-600～±0	壁同材	-	RC	天然石(玄武岩)	不燃	LGS	耐水合板 t12 + バスパネル	不燃	3,000	流しカウンター、吐水口、手摺、
	浴室		AS防水+シンダーコン	-900～-300										排水側溝
	トレーニングルーム	RC	鋼製床下地(体育館用・置床) H=100	±0	ビニル巾木	60	LGS (RC面)	GB-R t12.5 EP	—	LGS	GB-P t9.5	—	3,000	木製手摺、カウンター、鏡
			捨張合板ｔ15+15　発砲複層ビニル床シートt6.0				LGS (L-1,L-2)	GB-R t12.5+t12.5 EP						
							LGS (L-3)	GB-F t12.5+t12.5 EP ※GWt50 24kg/m3充填						
	スタジオ	RC	鋼製床下地(体育館用・置床) H=100	±0	ビニル巾木	60	LGS (RC面)	GB-R t12.5 EP	—	LGS	GB-P t9.5	—	3,000	鏡
			捨張合板ｔ15+15　発砲複層ビニル床シートt6.0				LGS (L-3)	GB-F t12.5+t12.5 EP ※GWt50 24kg/m3充填						
	倉庫1	RC	ビニル床タイル(耐荷重)t=4.5	±0	ビニル巾木	60	LGS (RC面)	GB-R t12.5 EP	—	LGS	GB-D t9.5	—	2,500	
							LGS (L-1,L-2)	GB-R t12.5+t12.5 EP						
	倉庫2	RC	ビニル床タイル(耐荷重)t=4.5	±0	ビニル巾木	60	LGS (RC面)	GB-R t12.5 EP	—	LGS	GB-D t9.5	—	2,500	
							LGS (L-1)	GB-R t12.5+t12.5 EP						
							LGS (L-3)	GB-F t12.5+t12.5 EP ※GWt50 24kg/m3充填						
	倉庫3	RC	ビニル床タイル(耐荷重)t=4.5	±0	ビニル巾木	60	LGS (L-3)	GB-F t12.5+t12.5 EP ※GWt50 24kg/m3充填	—	LGS	GB-D t9.5	—	2,500	
							LGS (LW-2)	GB-R t12.5+GB-F t12.5+t12.5 EP ※GWt50 24kg/m3充填						
							LGS (LW-3)	GB-F t21+GB-R-H t9.5 EP ※GWt50 24kg/m3充填						
	倉庫4	RC	ビニル床タイル(耐荷重)t=4.5	±0	ビニル巾木	60	LGS (L-3)	GB-F t12.5+t12.5 EP ※GWt50 24kg/m3充填	—	LGS	GB-D t9.5	—	2,500	
							LGS (LW-2)	GB-R t12.5+GB-F t12.5+t12.5 EP ※GWt50 24kg/m3充填						
	倉庫5	RC	ビニル床タイル(耐荷重)t=4.5	±0	ビニル巾木	60	LGS (RC面)	GB-R t12.5 EP	—	LGS	GB-D t9.5	—	3,000	
							LGS (L-1)	GB-R t12.5+t12.5 EP						
	倉庫6	RC	ビニル床タイル(耐荷重)t=4.5	±0	ビニル巾木	60	LGS (RC面)	GB-R t12.5 EP	—	LGS	GB-D t9.5	—	3,000	
							LGS (L-1,L-2)	GB-R t12.5+t12.5 EP						

1級建築士登録大臣第350116号
野田　康広

工事名称	（仮称）地域共生交流施設整備工事	図面番号	日付	照査	部長	担当	製図
		A／08	令和８年　月　日				
図　名	仕上表(3)	縮尺 A1:— A3:—	株式会社 手島建築設計事務所	1級建築士事務所登録ー福岡県知事登録第1ー11499号 1級建築士登録大臣第280194号　手島　誠			

内部仕上表

階	室 名	床			巾木		壁			天井			天井高	備考
		下地	仕 上	仕上高	仕 上	高 さ	下地	仕 上	内装制限	下地	仕 上	内装制限		
1	倉庫7、8	RC	ビニル床タイル(耐荷重)t=4.5	±0	ビニル巾木	60	LGS (RC面)	GB-R t12.5 EP	—	LGS	GB-D t9.5	—	2,500	
							LGS (L-1)	GB-R t12.5+t12.5 EP						
	MWC1,2	RC	ビニル床シート（抗菌）t=2.0	±0	ビニル巾木	60	LGS (RC面)	GB-S t12.5 + 化粧ケイカル板 t6	—	LGS	ケイカル板 t6 + EP	—	2,500	手洗い、鏡、小便器用手摺、汚垂タイル
							LGS (L-2)	GB-R t12.5 + GB-S t12.5 + 化粧ケイカル板 t6						ベビーチェア、L字手摺
							LGS (L-3)	GB-F t12.5+t12.5 + 化粧ケイカル板 t6 ※GWt50 24kg/m3充填						
	WWC1,2	RC	ビニル床シート（抗菌）t=2.0	±0	ビニル巾木	60	LGS (RC面)	GB-S t12.5 + 化粧ケイカル板 t6	—	LGS	ケイカル板 t6 + EP	—	2,500	手洗い、鏡、ベビーチェア、L字手摺
							LGS (L-2)	GB-R t12.5 + GB-S t12.5 + 化粧ケイカル板 t6						
							LGS (L-3)	GB-F t12.5+t12.5 + 化粧ケイカル板 t6 ※GWt50 24kg/m3充填						
	AGWC	RC	ビニル床シート（抗菌）t=2.0	±0	ビニル巾木	60	LGS (RC面)	GB-S t12.5 + 化粧ケイカル板 t6	—	LGS	ケイカル板 t6 + EP	—	2,500	手洗い、L字手摺
							LGS (L-3)	GB-F t12.5+t12.5 + 化粧ケイカル板 t6 ※GWt50 24kg/m3充填						
	HWC1,2	RC	ビニル床シート（抗菌）t=2.0	±0	ビニル巾木	60	LGS (L-3)	GB-F t12.5+t12.5 + 化粧ケイカル板 t6 ※GWt50 24kg/m3充填	—	LGS	ケイカル板 t6 + EP	—	2,500	手洗い、鏡、L型手摺、可動式手摺(跳ね上げ式)
														多目的シート(HWC1)、オストメイト(HWC2)
	機械室	RC	塗床（エポキシ樹脂系）	±0	床同材	300	RC	グラスウールマット t50	—	RC	グラスウールマット t50	—	3,000	機械基礎
	玄関	RC	アンダーレイシート t=3.0の上、	±0	ビニル巾木	60	LGS	化粧塩ビシート(Dボード工法)	—	LGS	GB-P t9.5	—	3,000	
			ビニル床シートt=2.0					ビニルクロス						
	上下足履替場	RC	アンダーレイシート t=3.0の上、	±0	ビニル巾木	60	LGS	化粧塩ビシート(Dボード工法)	—	LGS	GB-P t9.5	—	3,000	
			ビニル床シートt=2.0					ビニルクロス						
	廊下1	RC	アンダーレイシート t=3.0の上、	±0	ステンレス巾木	60	RC	EP	—	LGS	GB-P t9.5	—	2,700	
			ビニル床シートt=2.0				LGS (L-3)	GB-F t12.5+t12.5 EP ※GWt50 24kg/m3充填						
							LGS (LW-2)	GB-R t12.5 + GB-F t12.5+t12.5 EP ※GWt50 24kg/m3充填						
							LGS (LW-3)	GB-F t21 + G3-R-H t9.5 EP ※GWt50 24kg/m3充填						
	廊下2	RC	ビニル床シートt=2.0	±0	ステンレス巾木	60	LGS (RC面)	GB-R t12.5 EP	—	LGS	GB-P t9.5	—	2,700	
							LGS (L-1,L-2)	GB-R t12.5+t12.5 EP						
							LGS (LW-1)	GB-F t12.5+t12.5 EP						
	廊下3	RC	ビニル床シートt=2.0	±0	ステンレス巾木	60	LGS (RC面)	GB-R t12.5 EP	—	LGS	GB-P t9.5	—	2,700	
							LGS (L-1,L-2)	GB-R t12.5+t12.5 EP						
							LGS (L-3)	GB-F t12.5+t12.5 EP ※GWt50 24kg/m3充填						
	EPS1	RC	コンクリート金ゴテ押え	±0	—	—	LGS (L-1,L-2)	GB-R t12.5+t12.5 素地	—	RC	素地	—	—	
							LGS (L-3)	GB-F t12.5+t12.5 素地 ※GWt50 24kg/m3充填						
	EPS2,DS	RC	コンクリート金ゴテ押え	±0	—	—	RC	素地	—	RC	素地	—	—	
							LGS (LW-1)	GB-F t12.5+t12.5 素地						
	PS1,2	RC	コンクリート金ゴテ押え	±0	—	—	LGS (L-2)	—	—	RC	素地	—	—	
							LGS (L-3)	GB-F t12.5+t12.5 素地 ※GWt50 24kg/m3充填						
	PS3～5	RC	コンクリート金ゴテ押え	±0	—	—	LGS (L-2)	—	—	RC	素地	—	—	
2	2階ホール	RC	ビニル床シートt=2.0	±0	ビニル巾木	60	RC	EP	—	LGS	GB-P t9.5	—	2,700	視覚障がい者誘導用ビニル床タイル、管理用シャッター
							LGS (L-1,L-2)	GB-R t12.5+t12.5 ビニルクロス						手摺
							LGS (LW-2)	GB-R t12.5 + GB-F t12.5+t12.5 ビニルクロス ※GWt50 24kg/m3充填						
							LGS (L-3)	GB-F t12.5+t12.5 ビニルクロス ※GWt50 24kg/m3充填						
	ラウンジ	RC	ビニル床シートt=2.0	±0	ビニル巾木	60	LGS (L-3)	GB-F t12.5+t12.5 ビニルクロス ※GWt50 24kg/m3充填	—	LGS	GB-P t9.5	—	3,000	
								※中会議室・小会議室6面:マグネット貼用金属板仕込						
	共通待合スペース	RC	ビニル床シートt=2.0	±0	ビニル巾木	60	LGS (RC面)	GB-R t12.5 ビニルクロス	—	LGS	GB-P t9.5	—	2,700	
							LGS (L-3)	GB-F t12.5+t12.5 ビニルクロス ※GWt50 24kg/m3充填						
	大会議室	RC	CAフロア H=100	±0	ビニル巾木	60	LGS (RC面)	GB-R t12.5 EP	—	LGS	GB-P t9.5	—	3,000	ガラスパーティション、ロールスクリーン
			ビニル床タイル（OA用）t=4.5				LGS (L-1,L-2)	GB-R t12.5+t12.5 EP						カーテンボックス
							LGS (L-3)	GB-F t12.5+t12.5 EP ※GWt50 24kg/m3充填						
							LGS (LW-2)	GB-R t12.5 + GB-F t12.5+t12.5 EP ※GWt50 24kg/m3充填						
	中会議室	RC	CAフロア H=100	±0	ビニル巾木	60	LGS (RC面)	GB-R t12.5 EP	—	LGS	GB-P t9.5	—	2,700	ガラスパーティション、ロールスクリーン
			ビニル床タイル（OA用）t=4.5				LGS (L-3)	GB-F t12.5+t12.5 EP ※GWt50 24kg/m3充填						カーテンボックス
	小会議室1～3	RC	CAフロア H=100	±0	ビニル巾木	60	LGS (RC面)	GB-R t12.5 EP	不燃	LGS	GB-P t9.5	不燃	2,700	ガラスパーティション、ロールスクリーン
			ビニル床タイル（OA用）t=4.5				LGS (L-3)	GB-F t12.5+t12.5 EP ※GWt50 24kg/m3充填						カーテンボックス
	小会議室4	RC	CAフロア H=100	±0	ビニル巾木	60	LGS (RC面)	GB-R t12.5 EP	—	LGS	GB-P t9.5	—	2,700	カーテンボックス
			ビニル床タイル（OA用）t=4.5				LGS (L-2)	GB-R t12.5+t12.5 EP						
							LGS (L-3)	GB-F t12.5+t12.5 EP ※GWt50 24kg/m3充填						
	小会議室5	RC	CAフロア H=100	±0	ビニル巾木	60	LGS (RC面)	GB-R t12.5 EP	不燃	LGS	GB-P t9.5	不燃	2,700	ガラスパーティション、ロールスクリーン
			ビニル床タイル（OA用）t=4.5				LGS (L-3)	GB-F t12.5+t12.5 EP ※GWt50 24kg/m3充填						カーテンボックス
	小会議室6	RC	CAフロア H=100	±0	ビニル巾木	60	LGS (L-3)	GB-F t12.5+t12.5 EP ※GWt50 24kg/m3充填	不燃	LGS	GB-P t9.5	不燃	2,700	ガラスパーティション、ロールスクリーン
			ビニル床タイル（OA用）t=4.5											カーテンボックス
	託児室	RC	アンダーレイシート t=3.0の上、	±0	木巾ﾂ	60	LGS (RC面)	GB-R t12.5 ビニルクロス	—	LGS	GB-P t9.5	—	2,700	
			ビニル床シート（抗菌）t=2.0				LGS (L-3)	GB-F t12.5+t12.5 ビニルクロス ※GWt50 24kg/m3充填						
	授乳室	RC	アンダーレイシート t=3.0の上、	±0	ビニル巾木	60	LGS (L-1)	GB-R t12.5+t12.5 ビニルクロス	不燃	LGS	GB-P t9.5	不燃	2,500	おむつ交換台、着替台、洗面台、調乳用保水器
	おむつ交換室		ビニル床シート（抗菌）t=2.0				LGS (L-3)	GB-F t12.5+t12.5 ビニルクロス ※GWt50 24kg/m3充填						荷物台、鍵付きブース
	事務室2	RC	CAフロア H=100	±0	ビニル巾木	60	LGS (RC面)	GB-R t12.5 ビニルクロス	—	LGS	GB-P t9.5	—	2,700	カウンター、スライディングウォール
	(男女共同参画消費生活ｾﾝﾀｰ)		ビニル床タイル(帯電防止)t=4.5				LGS (L-1)	GB-R t12.5+t12.5 ビニルクロス						
							LGS (L-3)	GB-F t12.5+t12.5 ビニルクロス ※GWt50 24kg/m3充填						
	事務室1	RC	CAフロア H=100	±0	ビニル巾木	60	LGS (RC面)	GB-R t12.5 ビニルクロス	—	LGS	GB-P t9.5	—	2,700	カウンター、スライディングウォール
	(社会福祉ｾﾝﾀｰ・ﾎﾞﾗﾝﾃｨｱｾﾝﾀｰ)		ビニル床タイル(帯電防止)t=4.5				LGS (L-1)	GB-R t12.5+t12.5 ビニルクロス						
							LGS (L-3)	GB-F t12.5+t12.5 ビニルクロス ※GWt50 24kg/m3充填						
	会長室	RC	CAフロア H=100	±0	ビニル巾木	60	LGS (RC面)	GB-R t12.5 ビニルクロス	—	LGS	GB-P t9.5	—	2,700	
			ビニル床タイル(帯電防止)t=4.5				LGS (L-3)	GB-F t12.5+t12.5 ビニルクロス ※GWt50 24kg/m3充填						

1級建築士登録大臣第350116号
野田 康広

工事名称	（仮称）地域共生交流施設整備工事	図面番号	日付	照査	部長	担当	製図
		A／09	令和８年 月 日				
図名	仕上表(4)	縮尺 A1:— A3:—	株式会社 手島建築設計事務所	1級建築士事務所登録一福岡県知事登録第1ー11499号 1級建築士登録大臣第280194号 手島 誠			

内部仕上表

階	室 名	床			巾木		壁			天井			天井高	備考
		下地	仕 上	仕上高	仕 上	高 さ	下地	仕 上	内装制限	下地	仕 上	内装制限		
2	応接室	RC	OAフロア H=100	±0	ビニル巾木	60	LGS (L-3)	GB-F t12.5+t12.5 ビニルクロス ※GWt50 24kg/m3充填	不燃	LGS	GB-P t9.5	不燃	2,700	
			ビニル床タイル（OA用）t=4.5											
	ボランティアルーム1	RC	OAフロア H=100	±0	ビニル巾木	60	LGS (RC面)	GB-R t12.5 ビニルクロス	不燃	LGS	GB-P t9.5	不燃	2,700	ガラスパーティション、ロールスクリーン
			ビニル床タイル（OA用）t=4.5				LGS (L-3)	GB-F t12.5+t12.5 ビニルクロス ※GWt50 24kg/m3充填						カーテンボックス
							LGS (LW-3)	GB-F t21+GB-R-H t9.5 ビニルクロス ※GWt50 24kg/m3充填						
	ボランティアルーム2	RC	OAフロア H=100	±0	ビニル巾木	60	LGS (RC面)	GB-R t12.5 ビニルクロス	不燃	LGS	GB-P t9.5	不燃	2,700	
			ビニル床タイル（OA用）t=4.5				LGS (L-3,LW-1GW)	GB-F t12.5+t12.5 ビニルクロス ※GWt50 24kg/m3充填						
							LGS (LW-3)	GB-F t21+GB-R-H t9.5 ビニルクロス ※GWt50 24kg/m3充填						
	ボランティアルーム3	RC	OAフロア H=100	±0	ビニル巾木	60	LGS (RC面)	GB-R t12.5 ビニルクロス	—	LGS	GB-P t9.5	—	2,700	ガラスパーティション、ロールスクリーン
			ビニル床タイル（OA用）t=4.5				LGS (L-3)	GB-F t12.5+t12.5 ビニルクロス ※GWt50 24kg/m3充填						カーテンボックス
							LGS (LW-1)	GB-F t12.5+t12.5 ビニルクロス						
							LGS (LW-3)	GB-F t21+GB-R-H t9.5 ビニルクロス ※GWt50 24kg/m3充填						
	団体1	RC	OAフロア H=100	±0	ビニル巾木	60	LGS (RC面)	GB-R t12.5 ビニルクロス	不燃	LGS	GB-P t9.5	不燃	2,700	
			ビニル床タイル（OA用）t=4.5				LGS (L-3)	GB-F t12.5+t12.5 ビニルクロス ※GWt50 24kg/m3充填						
							LGS (LW-1)	GB-F t12.5+t12.5 ビニルクロス						
	団体2, 3	RC	OAフロア H=100	±0	ビニル巾木	60	LGS (L-3)	GB-F t12.5+t12.5 ビニルクロス ※GWt50 24kg/m3充填	不燃	LGS	GB-P t9.5	不燃	2,700	
			ビニル床タイル（OA用）t=4.5				LGS (LW-1)	GB-F t12.5+t12.5 ビニルクロス						
	団体4, 5, 8, 9	RC	OAフロア H=100	±0	ビニル巾木	60	LGS (RC面)	GB-R t12.5 ビニルクロス	不燃 団体5のみ	LGS	GB-P t9.5	不燃 団体5のみ	2,700	
			ビニル床タイル（OA用）t=4.5				LGS (L-3)	GB-F t12.5+t12.5 ビニルクロス ※GWt50 24kg/m3充填						
	団体6, 7	RC	OAフロア H=100	±0	ビニル巾木	60	LGS (L-3)	GB-F t12.5+t12.5 ビニルクロス ※GWt50 24kg/m3充填	不燃	LGS	GB-P t9.5	不燃	2,700	
			ビニル床タイル（OA用）t=4.5											
	職員更衣室（男）	RC	ビニル床シート（抗菌）t=2.0	±0	ビニル巾木	60	LGS (RC面)	GB-R t12.5 ビニルクロス	—	LGS	GB-D t9.5	—	2,500	洗面台、姿見、パウダーカウンター、鏡
							LGS (L-1,L-2)	GB-R t12.5+t12.5 ビニルクロス						個室更衣室
	職員更衣室（女）	RC	ビニル床シート（抗菌）t=2.0	±0	ビニル巾木	60	LGS (RC面)	GB-R t12.5 ビニルクロス	—	LGS	GB-D t9.5	—	2,500	洗面台、姿見、パウダーカウンター、鏡
							LGS (L-1,L-2)	GB-R t12.5+t12.5 ビニルクロス						
							LGS (L-3)	GB-F t12.5+t12.5 ビニルクロス ※GWt50 24kg/m3充填						個室更衣室
	職員休憩室	RC	ビニル床シートt=2.0	±0	ビニル巾木	60	LGS (RC面)	GB-R t12.5 ビニルクロス ※一部キッチンパネル貼	不燃	LGS	GB-P t9.5	不燃	2,500	流し台L=1500（IHコンロ無し）、洗面台
							LGS (L-1,L-2)	GB-R t12.5+t12.5 ビニルクロス						
	休養室1, 2	RC	アンダーレイシート t=3.0の上、	±0	ビニル巾木	60	LGS (RC面)	GB-R t12.5 ビニルクロス	—	LGS	GB-P t9.5	—	2,500	
			ビニル床シートt=2.0				LGS (L-1)	GB-R t12.5+t12.5 ビニルクロス						
	相談室1, 2	RC	ビニル床シートt=2.0	±0	ビニル巾木	60	LGS (L-3,LW-1GW)	GB-F t12.5+t12.5 ビニルクロス ※GWt50 24kg/m3充填	不燃	LGS	GB-P t9.5	不燃	2,500	
	相談室3～5	RC	ビニル床シートt=2.0	±0	ビニル巾木	60	LGS (RC面)	GB-R t12.5 ビニルクロス	不燃	LGS	GB-P t9.5	不燃	2,500	
							LGS (L-3)	GB-F t12.5+t12.5 ビニルクロス ※GWt50 24kg/m3充填						
	相談室3	RC	ビニル床シートt=2.0	±0	ビニル巾木	60	LGS (L-3)	GB-F t12.5+t12.5 ビニルクロス ※GWt50 24kg/m3充填	不燃	LGS	GB-P t9.5	不燃	2,500	
	市民活動室	RC	OAフロア H=100	±0	ビニル巾木	60	LGS (RC面)	GB-R t12.5 ビニルクロス	不燃	LGS	GB-P t9.5	不燃	2,700	ガラスパーティション、ロールスクリーン
			ビニル床タイル（OA用）t=4.5				LGS (L-3,LW-1GW)	GB-F t12.5+t12.5 ビニルクロス ※GWt50 24kg/m3充填						カーテンボックス
	印刷室	RC	OAフロア H=100	±0	ビニル巾木	60	LGS (RC面)	GB-R t12.5 ビニルクロス	—	LGS	GB-P t9.5	—	2,700	
			ビニル床タイル（OA用）t=4.5				LGS (L-3,LW-1GW)	GB-F t12.5+t12.5 ビニルクロス ※GWt50 24kg/m3充填						
							LGS (LW-1)	GB-F t12.5+t12.5 ビニルクロス						
	重層ルーム1	RC	ビニル床シートt=2.0	±0	ビニル巾木	60	LGS (RC面)	GB-R t12.5 ビニルクロス	不燃	LGS	ケイカル板 t6 + EP	不燃	2,700	アイランドキッチン兼作業台L=1800（IHコンロ有り）
							LGS (L-3)	GB-F t12.5+t12.5 ビニルクロス ※GWt50 24kg/m3充填						
	重層ルーム2	RC	ビニル床シートt=2.0	±0	ビニル巾木	60	LGS (L-3)	GB-F t12.5+t12.5 ビニルクロス ※GWt50 24kg/m3充填	不燃	LGS	GB-P t9.5	不燃	2,700	
	重層ルーム3	RC	ビニル床シートt=2.0	±0	ビニル巾木	60	LGS (RC面)	GB-R t12.5 ビニルクロス	不燃	LGS	GB-P t9.5	不燃	2,700	
							LGS (L-1)	GB-R t12.5+t12.5 ビニルクロス						
							LGS (L-3)	GB-F t12.5+t12.5 ビニルクロス ※GWt50 24kg/m3充填						
	倉庫1	RC	ビニル床タイル(耐荷重)t=4.5	±0	ビニル巾木	60	LGS (L-1,L-2)	GB-R t12.5+t12.5 EP	—	LGS	GB-D t9.5	—	2,500	
							LGS (L-3)	GB-F t12.5+t12.5 EP ※GWt50 24kg/m3充填						
	倉庫2	RC	ビニル床タイル(耐荷重)t=4.5	±0	ビニル巾木	60	LGS (L-1)	GB-R t12.5+t12.5 EP	—	LGS	GB-D t9.5	—	2,500	
							LGS (L-3)	GB-F t12.5+t12.5 EP ※GWt50 24kg/m3充填						
	倉庫3	RC	ビニル床タイル(耐荷重)t=4.5	±0	ビニル巾木	60	LGS (RC面)	GB-R t12.5 EP	—	LGS	GB-D t9.5	—	2,700	
							LGS (L-1,L-2)	GB-R t12.5+t12.5 EP						
							LGS (L-3,LW-1GW)	GB-F t12.5+t12.5 EP ※GWt50 24kg/m3充填						
							LGS (LW-1)	GB-F t12.5+t12.5 EP						
	倉庫4, 6	RC	ビニル床タイル(耐荷重)t=4.5	±0	ビニル巾木	60	LGS (RC面)	GB-R t12.5 EP	—	LGS	GB-D t9.5	—	2,500	
							LGS (L-1)	GB-R t12.5+t12.5 EP						
							LGS (L-3)	GB-F t12.5+t12.5 EP ※GWt50 24kg/m3充填						
	倉庫5	RC	ビニル床タイル(耐荷重)t=4.5	±0	ビニル巾木	60	RC	EP	—	LGS	GB-D t9.5	—	2,500	
							LGS (RC面)	GB-R t12.5 EP						
							LGS (L-1)	GB-R t12.5+t12.5 EP						
							LGS (LW-2)	GB-R t12.5 + GB-F t12.5+t12.5 EP ※GWt50 24kg/m3充填						
	地域倉庫	RC	ビニル床タイル(耐荷重)t=4.5	±0	ビニル巾木	60	LGS (RC面)	GB-R t12.5 EP	—	LGS	GB-D t9.5	—	2,700	
							LGS (L-3)	GB-F t12.5+t12.5 EP ※GWt50 24kg/m3充填						
							LGS (LW-1)	GB-F t12.5+t12.5 EP						
	書庫	RC	ビニル床タイル(耐荷重)t=4.5	±0	ビニル巾木	60	LGS (RC面)	GB-R t12.5 EP	—	LGS	GB-D t9.5	—	2,700	
							LGS (L-3)	GB-F t12.5+t12.5 EP ※GWt50 24kg/m3充填						
	事務倉庫	RC	ビニル床タイル(耐荷重)t=4.5	±0	ビニル巾木	60	LGS (RC面)	GB-R t12.5 EP	—	LGS	GB-D t9.5	—	2,500	
							LGS (L-1)	GB-R t12.5+t12.5 EP						
							LGS (L-3,LW-1GW)	GB-F t12.5+t12.5 EP ※GWt50 24kg/m3充填						
							LGS (LW-1)	GB-F t12.5+t12.5 EP						

1級建築士登録大臣第350116号
野田 康広

工事名称	（仮称）地域共生交流施設整備工事	図面番号	日付	照査	部長	担当	製図
図 名	仕上表(5)	縮尺 A1:— A3:—	A／10 意・構・電・設	令和８年 月 日				

株式会社 手島建築設計事務所
1級建築士事務所登録一福岡県知事登録第1一11499号
1級建築士登録大臣第280194号 手島 誠

内部仕上表

階	室 名	床			巾木		壁			天井			天井高	備考
		下地	仕 上	仕上高	仕 上	高 さ	下地	仕 上	内装制限	下地	仕 上	内装制限		
2	給湯室	RC	ビニル床シート:=2.0	±0	ビニル巾木	60	LGS (RC面)	GB-R t12.5 ビニルクロス ※一部キッチンパネル貼	—	LGS	ケイカル板 t6 + EP	—	2,500	流し台L=2000 (IHコンロ無し)
							LGS (L-3)	GB-F t12.5+t12.5 ビニルクロス ※GWt50 24kg/m3充填						
	MWC1,2	RC	ビニル床シート（抗菌）t=2.0	±0	ビニル巾木	60	LGS (RC面)	GB-S t12.5 + 化粧ケイカル板 t6	—	LGS	ケイカル板 t6 + EP	—	2,500	手洗い、鏡、小便器用手摺、汚垂タイル
							LGS (L-1,L-2)	GB-R t12.5 + GB-S t12.5 + 化粧ケイカル板 t6						ベビーチェア、L字手摺
							LGS (L-3)	GB-F t12.5+t12.5 + 化粧ケイカル板 t6 ※GWt50 24kg/m3充填						
	WWC1,2	RC	ビニル床シート（抗菌）t=2.0	±0	ビニル巾木	60	LGS (RC面)	GB-S t12.5 + 化粧ケイカル板 t6	—	LGS	ケイカル板 t6 + EP	—	2,500	手洗い、鏡、ベビーチェア、L字手摺
							LGS (L-1,L-2)	GB-R t12.5 + GB-S t12.5 + 化粧ケイカル板 t6						
							LGS (L-3)	GB-F t12.5+t12.5 + 化粧ケイカル板 t6 ※GWt50 24kg/m3充填						
	AGWC	RC	ビニル床シート（抗菌）t=2.0	±0	ビニル巾木	60	LGS (L-3)	GB-F t12.5+t12.5 + 化粧ケイカル板 t6 ※GWt50 24kg/m3充填	—	LGS	ケイカル板 t6 + EP	—	2,500	手洗い
	HWC1,2	RC	ビニル床シート（抗菌）t=2.0	±0	ビニル巾木	60	LGS (L-3)	GB-F t12.5+t12.5 + 化粧ケイカル板 t6 ※GWt50 24kg/m3充填	—	LGS	ケイカル板 t6 + EP	—	2,500	手洗い、鏡、L型手摺、可動式手摺(跳ね上げ式)
														多目的シート(HWC2)、オストメイト(HWC1)
	廊下1	RC	ビニル床シート:=2.0	±0	ステンレス巾木	60	LGS (RC面)	GB-R t12.5 EP	—	LGS	GB-P t9.5	—	2,700	
							LGS (L-2)	GB-R t12.5+t12.5 EP						
							LGS (L-3,LW-1GW)	GB-F t12.5+t12.5 EP ※GWt50 24kg/m3充填						
							LGS (LW-1)	GB-F t12.5+t12.5 EP						
	廊下2	RC	ビニル床シート:=2.0	±0	ステンレス巾木	60	RC面	EP	—	LGS	GB-P t9.5	—	2,700	
							LGS (RC面)	GB-R t12.5 EP						
							LGS (L-1)	GB-R t12.5+t12.5 EP						
							LGS (L-2)	GB-R t12.5+t12.5 EP						
	PS1, 2	RC	コンクリート金ゴテ押え	±0	—	—	LGS (L-2)	—	—	RC	素地	—	直天	
							LGS (L-3)	GB-F t12.5+t12.5 素地 ※GWt50 24kg/m3充填						
	PS3, 6	RC	コンクリート金ゴテ押え	±0	—	—	LGS (L-2)	GB-R t12.5+t12.5 素地	—	RC	素地	—	直天	
	PS4, 5	RC	コンクリート金ゴテ押え	±0	—	—	LGS (L-1)	GB-R t12.5+t12.5 素地	—	RC	素地	—	直天	
							LGS (L-2)	—						
3	電気室	RC	塗床（エポキシ樹脂系）	±0	床同材	60	RC	グラスウールマット t50	—	RC	グラスウールマット t50	—	4,000～4,900	機械基礎、配線ピット
							LGS (L-3)	GB-F t12.5+t12.5 EP ※GWt50 24kg/m3充填						
	貯湯槽機械室	RC	塗床（エポキシ樹脂系）	±0	床同材	60	RC	グラスウールマット t50	—	RC	グラスウールマット t50	—	4,000～4,900	機械基礎
							LGS (L-3)	GB-F t12.5+t12.5 EP ※GWt50 24kg/m3充填						
	サーバー室	RC	OAフロア H=100	±0	ビニル巾木	60	RC	EP	—	LGS	GB-P t9.5	—	3,000	
			ビニル床タイル（OA用）t=4.5				LGS (RC面)	GB-R t12.5 EP						
							LGS (L-1)	GB-R t12.5+t12.5 EP						
	非常用発電機室	RC	塗床（エポキシ樹脂系）	±0	床同材	60	RC	グラスウールマット t50	—	RC	グラスウールマット t50	—	3,000	
							LGS (L-3)	GB-F t12.5+t12.5 EP ※GWt50 24kg/m3充填						
	3Fホール	RC	ビニル床シート:=2.0	±0	ビニル巾木	60	RC	EP	—	LGS	GB-P t9.5	—	3,000	
							LGS (RC面)	GB-R t12.5 ビニルクロス						
							LGS (L-1,L-2)	GB-R t12.5+t12.5 ビニルクロス						
							LGS (L-3)	GB-F t12.5+t12.5 ビニルクロス ※GWt50 24kg/m3充填						
	EPS	RC	コンクリート金ゴテ押え	±0	—	—	RC	素地	—	RC	素地	—	直天	
							LGS (L-1,L-2)	GB-R t12.5+t12.5 素地						
	DS	RC	コンクリート金ゴテ押え	±0	—	—	RC	素地	—	RC	素地	—	直天	
							LGS (L-2)	—						

渡り廊下仕上表


外部仕上表

部位	仕上	部位	仕上	部位	仕上
屋根	アスファルト防水(D-2工法)コンクリート直均し仕上 パラペット天端：塗膜防水 (X-2)	鉄部	柱：溶融亜鉛メッキ フッ素樹脂系塗装 梁：ロックウール吹付 t=25	その他	EXP.Jカバー アルミ製 EXP.Jカバー（床-床） ステンレス製 ※EXP.Jカバーは耐火帯の適合証の認定を受けている製品を使用すること。
外壁	コンクリート打放し(B種)の上、フッ素樹脂系塗装 押出成形セメント板 t=60の上、フッ素樹脂系塗装	断熱材	デッキ裏、外壁下地：吹付硬質ウレタンフォーム t=30		
外部巾木	根巻コンクリート打放し	樋	ステンレス製 120角		

内部仕上表

階	室名	床			巾木		壁		天井		天井高	備考
		下地	仕 上	仕上高	仕 上	高 さ	下地	仕 上	下地	仕 上		
B1	渡り廊下	—	—	—	—	—	—	—	LGS	ケイカル板 t=6.0 フッ素樹脂塗装	—	
1	渡り廊下	合成デッキ	ビニル床シート貼	±0	ビニル巾木	60	LGS (W50)	GB-R t12.5 EP	LGS	GB-R t=9.5(捨張) + 岩綿吸音板 t=9.0	2,700	


耐火リスト

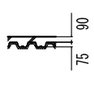柱 1時間	梁 1時間	合成デッキ 1時間	合成デッキ 1時間	外壁 1時間
				
FP060CN-0788	FP060BM-9408	FP060FL-9096	FP060FL-9096	FP060NE-9035

1級建築士登録大臣第350116号
野田 康広

工事名称	（仮称）地域共生交流施設整備工事	図面番号 A／11	意・構・電・設	日付 令和８年 月 日	照査 / 部長 / 担当 / 製図
図 名	仕上表(6)	縮尺 A1:— A3:—			


株式会社 手島建築設計事務所
1級建築士事務所登録一福岡県知事登録第1ー11499号
1級建築士登録大臣第280194号 手島 誠

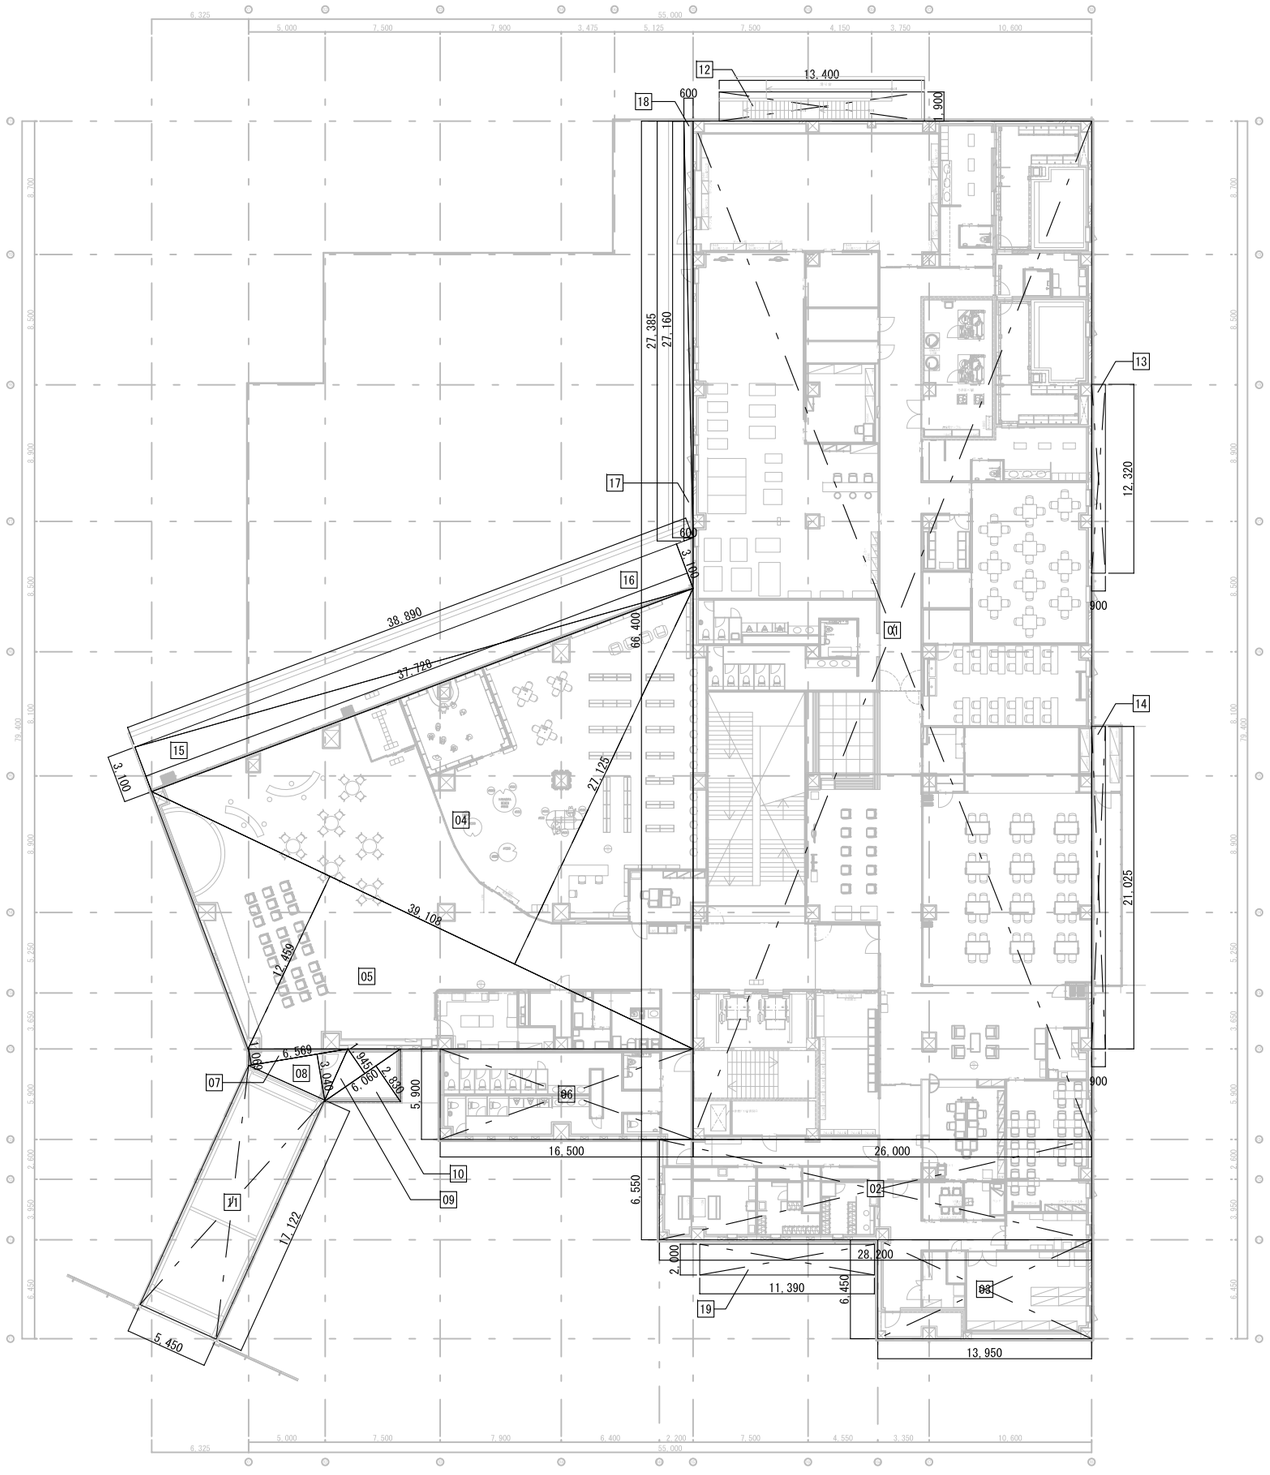

符号	計算式(m)						面積(㎡)	備考
01	26.000	×	66.400	×		=	1,726.4000	
02	28.200	×	6.550	×		=	184.7100	
03	13.950	×	6.450	×		=	89.9775	
04	39.108	×	27.125	×	0.500	=	530.4023	
05	39.108	×	12.459	×	0.500	=	243.6233	
06	16.500	×	5.900	×		=	97.3500	
07	6.569	×	1.069	×	0.500	=	3.5111	
08	6.569	×	3.040	×	0.500	=	9.9849	
09	6.060	×	1.945	×	0.500	=	5.8934	
10	6.060	×	2.830	×	0.500	=	8.5749	
11	5.450	×	17.122	×		=	93.3149	
12	13.400	×	1.900	×		=	25.4600	
13	0.900	×	12.320	×		=	11.0880	
14	0.900	×	21.025	×		=	18.9225	
15	37.728	×	3.100	×	0.500	=	58.4784	
16	38.890	×	3.100	×	0.500	=	60.2795	
17	27.385	×	0.600	×	0.500	=	8.2155	
18	27.160	×	0.600	×	0.500	=	8.1480	
19	11.390	×	2.000	×		=	22.7800	駐輪場カーポート
小　　計							3,207.1141	
建 築 面 積							3,207.11	

1級建築士登録大臣第350116号
野田　康広

工事名称	(仮称) 地域共生交流施設整備工事	図面番号	日付	照査	部長	担当	製図
図　名	建築面積求積図・求積表	A／12 (意・構・電・設)	令和8年　月　日				
		縮尺 A1:1/200 A3:1/400	株式会社 手島建築設計事務所	1級建築士事務所登録一福岡県知事登録第1一11499号 1級建築士登録大臣第280194号　手島　誠			

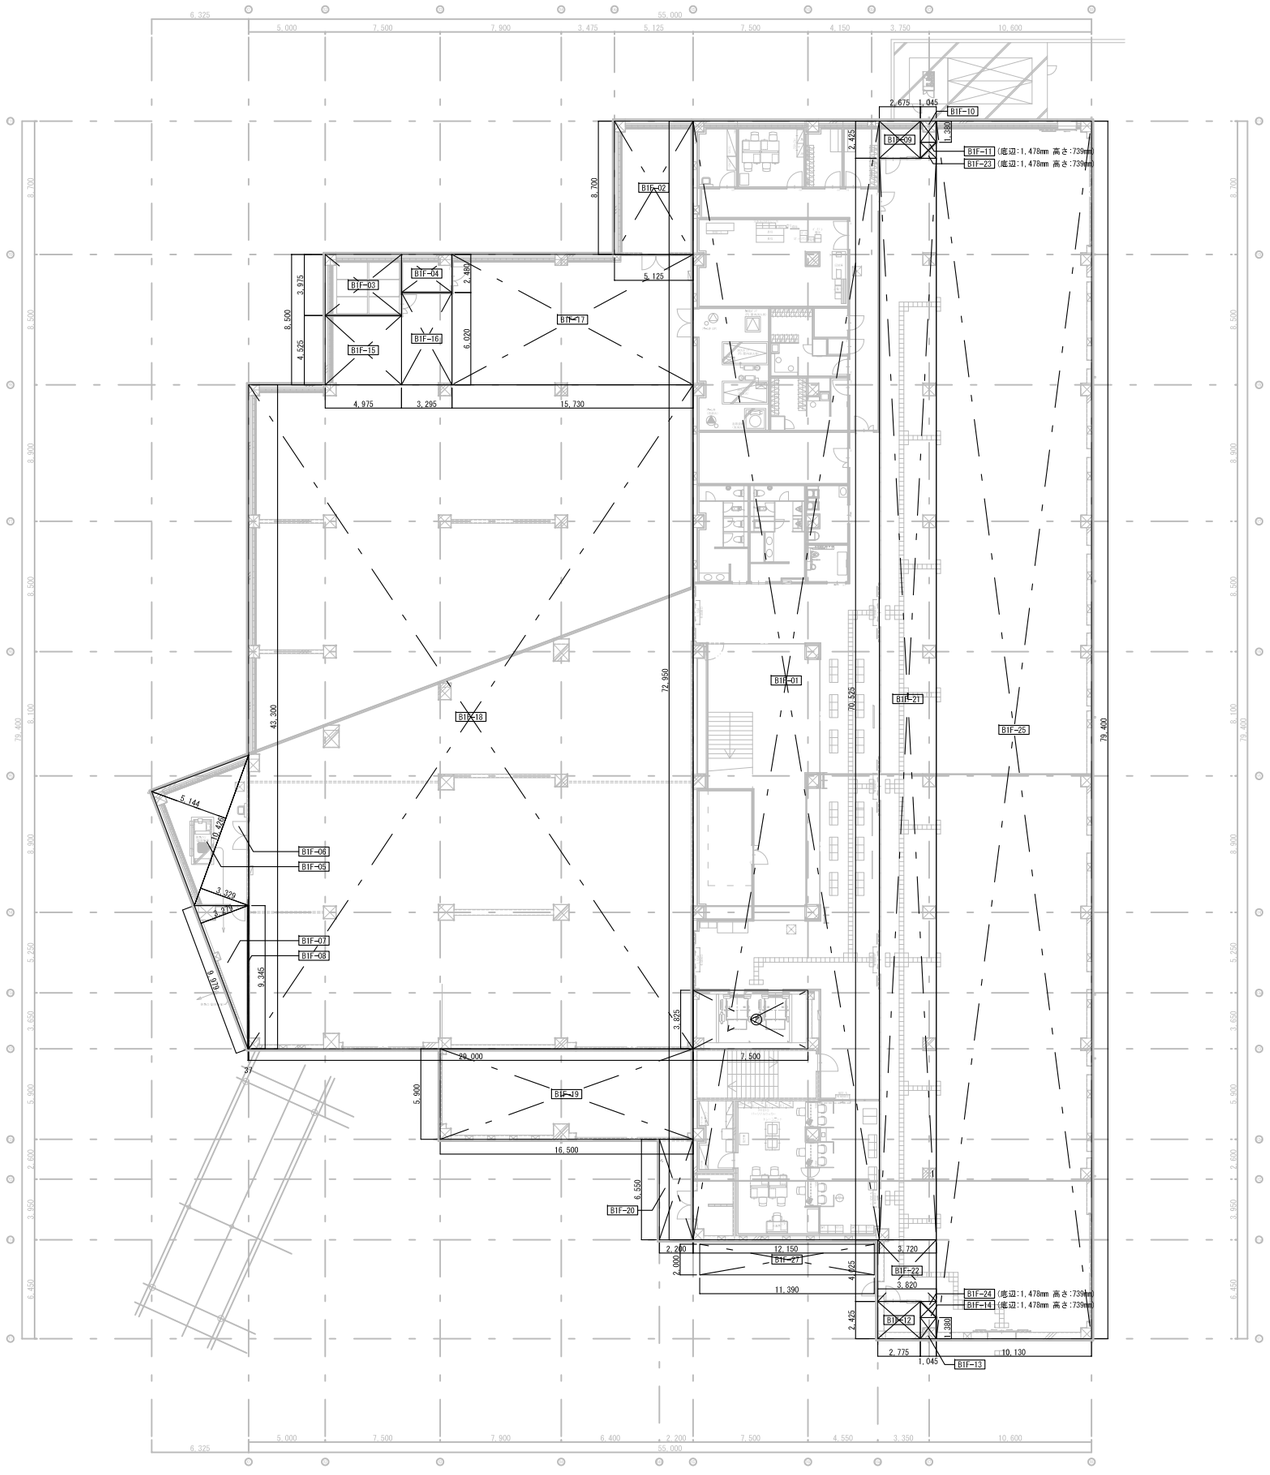

地下1階　延床面積（A）

符号	計算式（m）						面積（㎡）	備考
B1F-01	12.150	×	72.950	×		=	886.3425	
B1F-02	5.125	×	8.700	×		=	44.5875	
B1F-03	4.975	×	3.975	×		=	19.7756	
B1F-04	3.295	×	2.480	×		=	8.1716	
B1F-05	10.426	×	5.144	×	0.500	=	26.8157	
B1F-06	10.426	×	3.329	×	0.500	=	17.3541	
B1F-07	9.979	×	3.279	×	0.500	=	16.3606	
B1F-08	0.037	×	9.345	×		=	0.3458	
B1F-09	2.675	×	2.425	×		=	6.4869	
B1F-10	1.045	×	1.380	×		=	1.4421	
B1F-11	1.478	×	0.739	×	0.500	=	0.5461	
B1F-12	2.775	×	2.425	×		=	6.7294	
B1F-13	1.045	×	1.380	×		=	1.4421	
B1F-14	1.478	×	0.739	×	0.500	=	0.5461	
		×		×		=		
小　　計							1,036.9460	
延　床　面　積							1,036.94	

地下1階　昇降路　床面積(B)

符号	計算式(m)						面積(㎡)	備考
ア	7.500	×	3.825	×		=	28.6875	
		×		×		=		
小　　計							28.6875	
延　床　面　積							28.68	

地下1階　駐車場等　延床面積（C）


符号	計算式（m）						面積（㎡）	備考
B1F-15	4.975	×	4.525	×		=	22.5119	
B1F-16	3.295	×	6.020	×		=	19.8359	
B1F-17	15.730	×	8.500	×		=	133.7050	
B1F-18	29.000	×	43.300	×		=	1,255.7000	
B1F-19	16.500	×	5.900	×		=	97.3500	
B1F-20	2.200	×	6.550	×		=	14.4100	
B1F-21	3.720	×	70.525	×		=	262.3530	
B1F-22	3.820	×	4.025	×		=	15.3755	
B1F-23	1.478	×	0.739	×	0.500	=	0.5461	
B1F-24	1.478	×	0.739	×	0.500	=	0.5461	
B1F-25	10.130	×	79.400	×		=	804.3220	
		×		×		=		
小　　計							2,626.6555	
延　床　面　積							2,626.65	

地下1階　駐輪場　床面積（D）

符号	計算式（m）						面積（㎡）	備考
B1F-27	11.390	×	2.000	×		=	22.7800	
		×		×		=		
小　　計							22.7800	
延　床　面　積							22.78	

1級建築士登録大臣第350116号
野田　康広

工事名称	（仮称）地域共生交流施設整備工事	図面番号	日付	照査	部長	担当	製図
図　名	B1階床面積求積図・求積表	A／13　意・構・電・設	令和8年　月　日				
		縮尺 A1:1/200 A3:1/400	株式会社 手島建築設計事務所	1級建築士事務所登録一福岡県知事登録第1一11499号 1級建築士登録大臣第280194号　手島　誠			

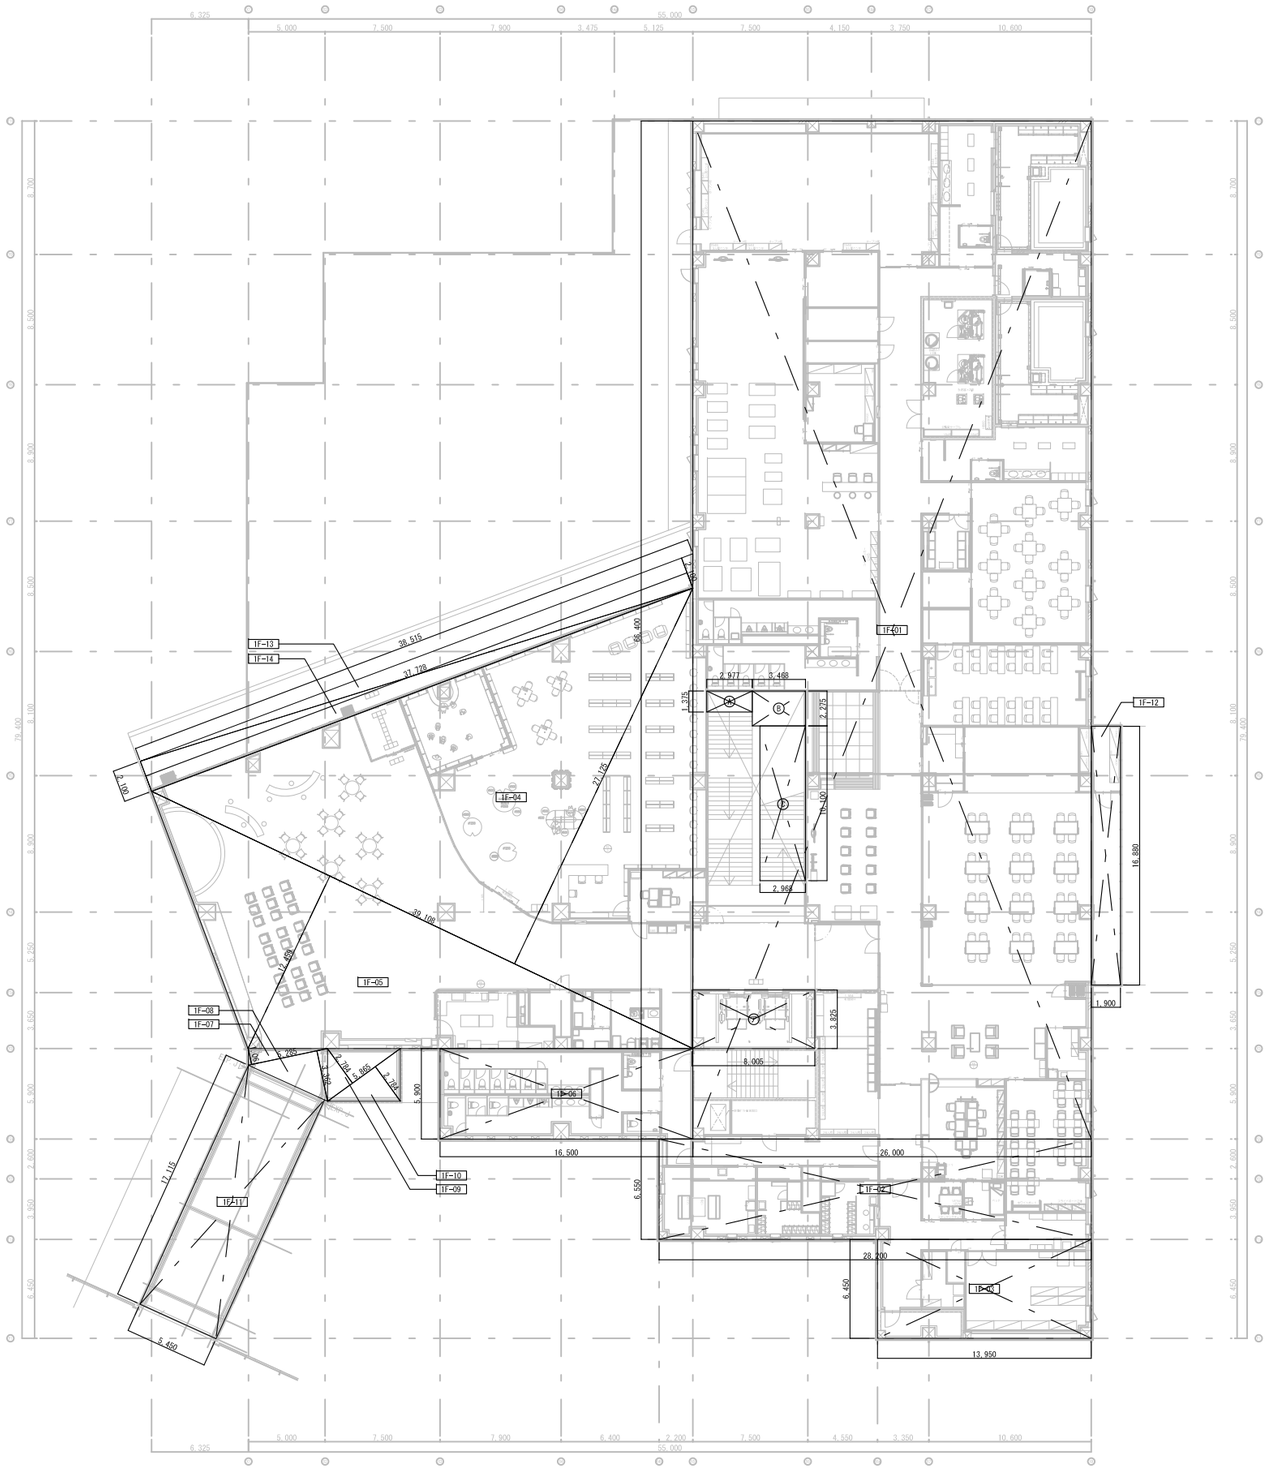

1階　延床面積（A）

符号	計算式（m）						面積（㎡）	備考
1F-01	26.000	×	66.400	×		＝	1,726.4000	
1F-02	28.200	×	6.550	×		＝	184.7100	
1F-03	13.950	×	6.450	×		＝	89.9775	
1F-04	39.108	×	27.125	×	0.500	＝	530.4023	
1F-05	39.108	×	12.459	×	0.500	＝	243.6233	
1F-06	16.500	×	5.900	×		＝	97.3500	
1F-07	5.285	×	1.061	×	0.500	＝	2.8037	
1F-08	5.285	×	3.362	×	0.500	＝	8.8841	
1F-09	5.865	×	2.784	×	0.500	＝	8.1641	
1F-10	5.865	×	2.784	×	0.500	＝	8.1641	
1F-12	1.900	×	16.880	×		＝	32.0720	
1F-13	38.515	×	2.100	×	0.500	＝	40.4408	
1F-14	37.728	×	2.100	×	0.500	＝	39.6144	
A	2.977	×	−1.375	×		＝	−4.0934	
B	3.468	×	−2.275	×		＝	−7.8897	
C	2.968	×	−10.100	×		＝	−29.9768	
		×		×		＝		
小　　計							2,970.6462	
延 床 面 積							2,970.64	

1階　昇降路　床面積（B）

符号	計算式（m）						面積（㎡）	備考
ア	8.005	×	3.825	×		＝	30.6191	
		×		×		＝		
小　　計							30.6191	
延 床 面 積							30.61	


1階　渡り廊下　床面積（C）

符号	計算式（m）						面積（㎡）	備考
1F-11	5.450	×	17.115	×		＝	93.2768	
		×		×		＝		
小　　計							93.2768	
延 床 面 積							93.27	

1級建築士登録大臣第350116号
野田　康広

工事名称	（仮称）地域共生交流施設整備工事	図面番号		日付	照査	部長	担当	製図
		A／14	意・構・電・設	令和８年　月　日				
図　名	1階床面積求積図・求積表	縮尺 A1:1/200 A3:1/400	株式会社 手島建築設計事務所					

1級建築士事務所登録一第岡県知事登録第1一11499号
1級建築士登録大臣第280194号　手島　誠

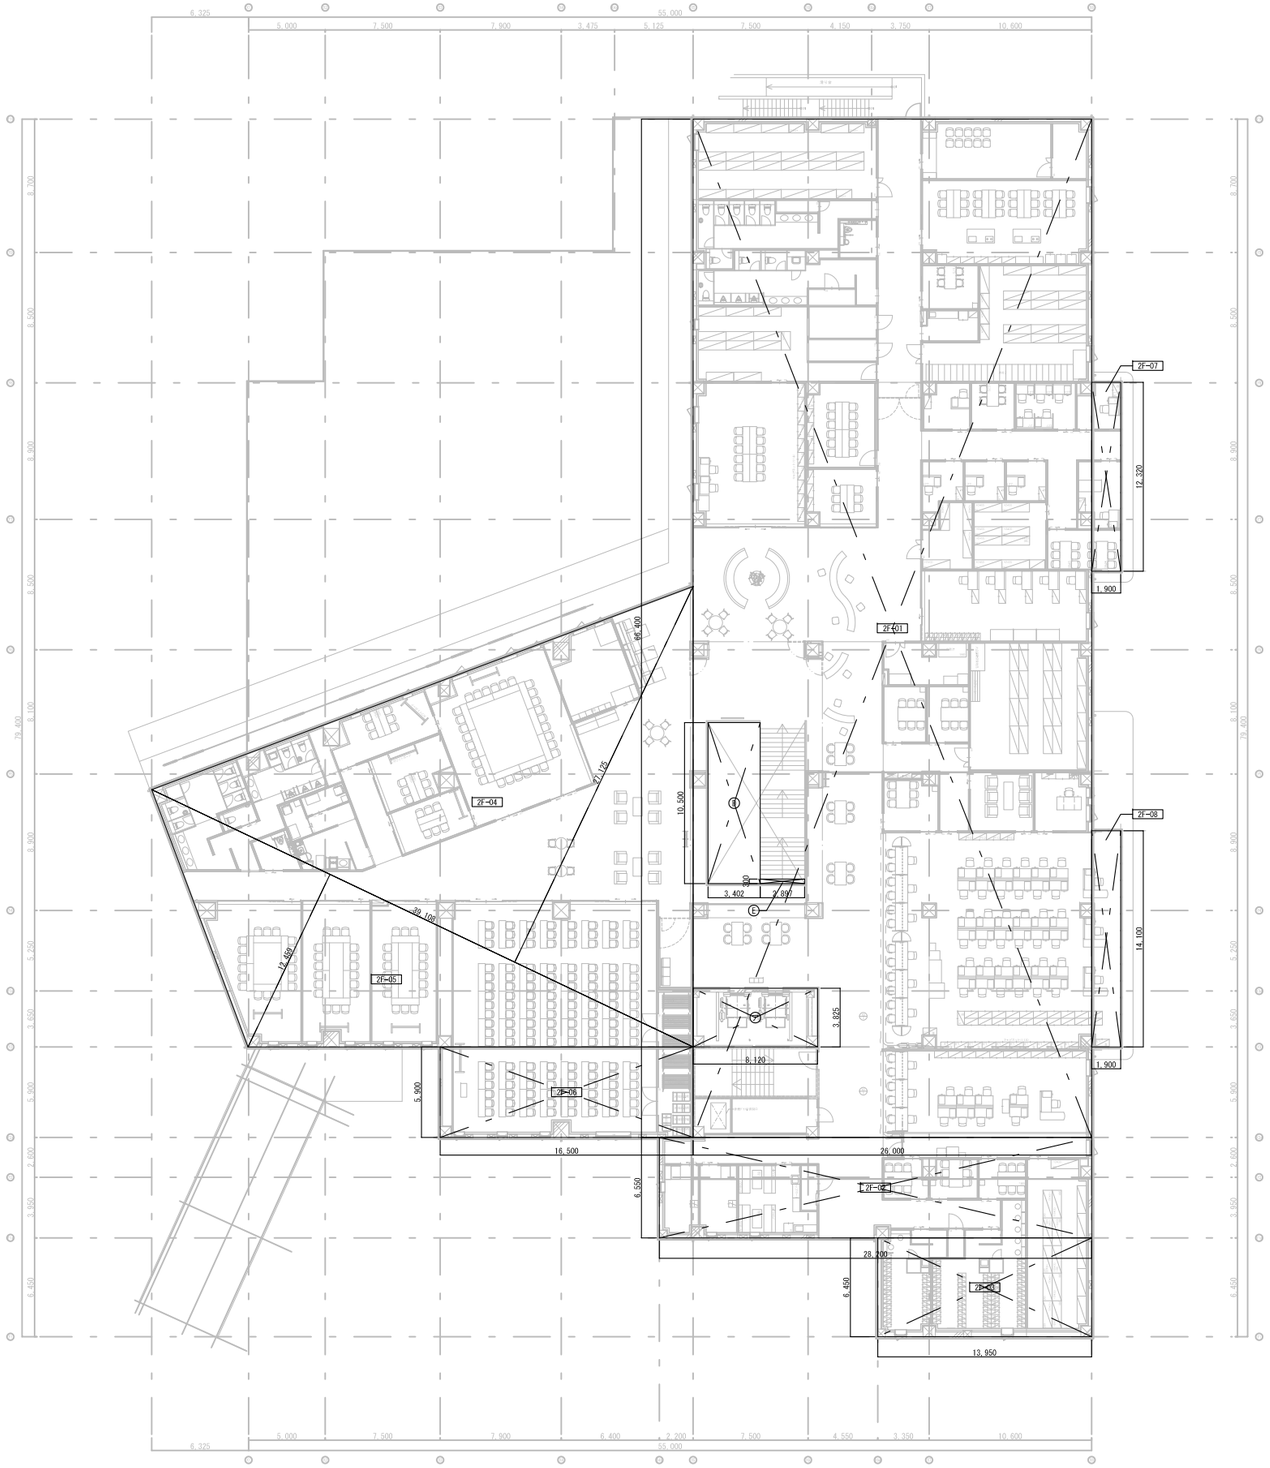

2階　延床面積（A）


符号	計算式（m）						面積（㎡）	備考
2F-01	26.000	×	66.400	×		=	1,726.4000	
2F-02	28.200	×	6.550	×		=	184.7100	
2F-03	13.950	×	6.450	×		=	89.9775	
2F-04	39.108	×	27.125	×	0.500	=	530.4023	
2F-05	39.108	×	12.459	×	0.500	=	243.6233	
2F-06	16.500	×	5.900	×		=	97.3500	
2F-07	1.900	×	12.320	×		=	23.4080	
2F-08	1.900	×	14.100	×		=	26.7900	
		×		×		=		
D	3.402	×	-10.500	×		=	-35.7210	
E	2.987	×	-0.300	×		=	-0.8961	
		×		×		=		
小　　計							2,886.0439	
延　床　面　積							2,886.04	

2階　昇降路　床面積（B）

符号	計算式（m）						面積（㎡）	備考
ア	8.120	×	3.825	×		=	31.0590	
		×		×		=		
小　　計							31.0590	
延　床　面　積							31.05	

1級建築士登録大臣第350116号
野田　康広

工事名称	（仮称）地域共生交流施設整備工事	図面番号	日付	照査	部長	担当	製図
		A／15 意・構・電・設	令和８年　月　日				
図　名	2階床面積求積図・求積表	縮尺 A1:1/200 A3:1/400	株式会社 手島建築設計事務所	1級建築士事務所登録一福岡県知事登録第1ー11499号 1級建築士登録大臣第280194号　手島　誠			

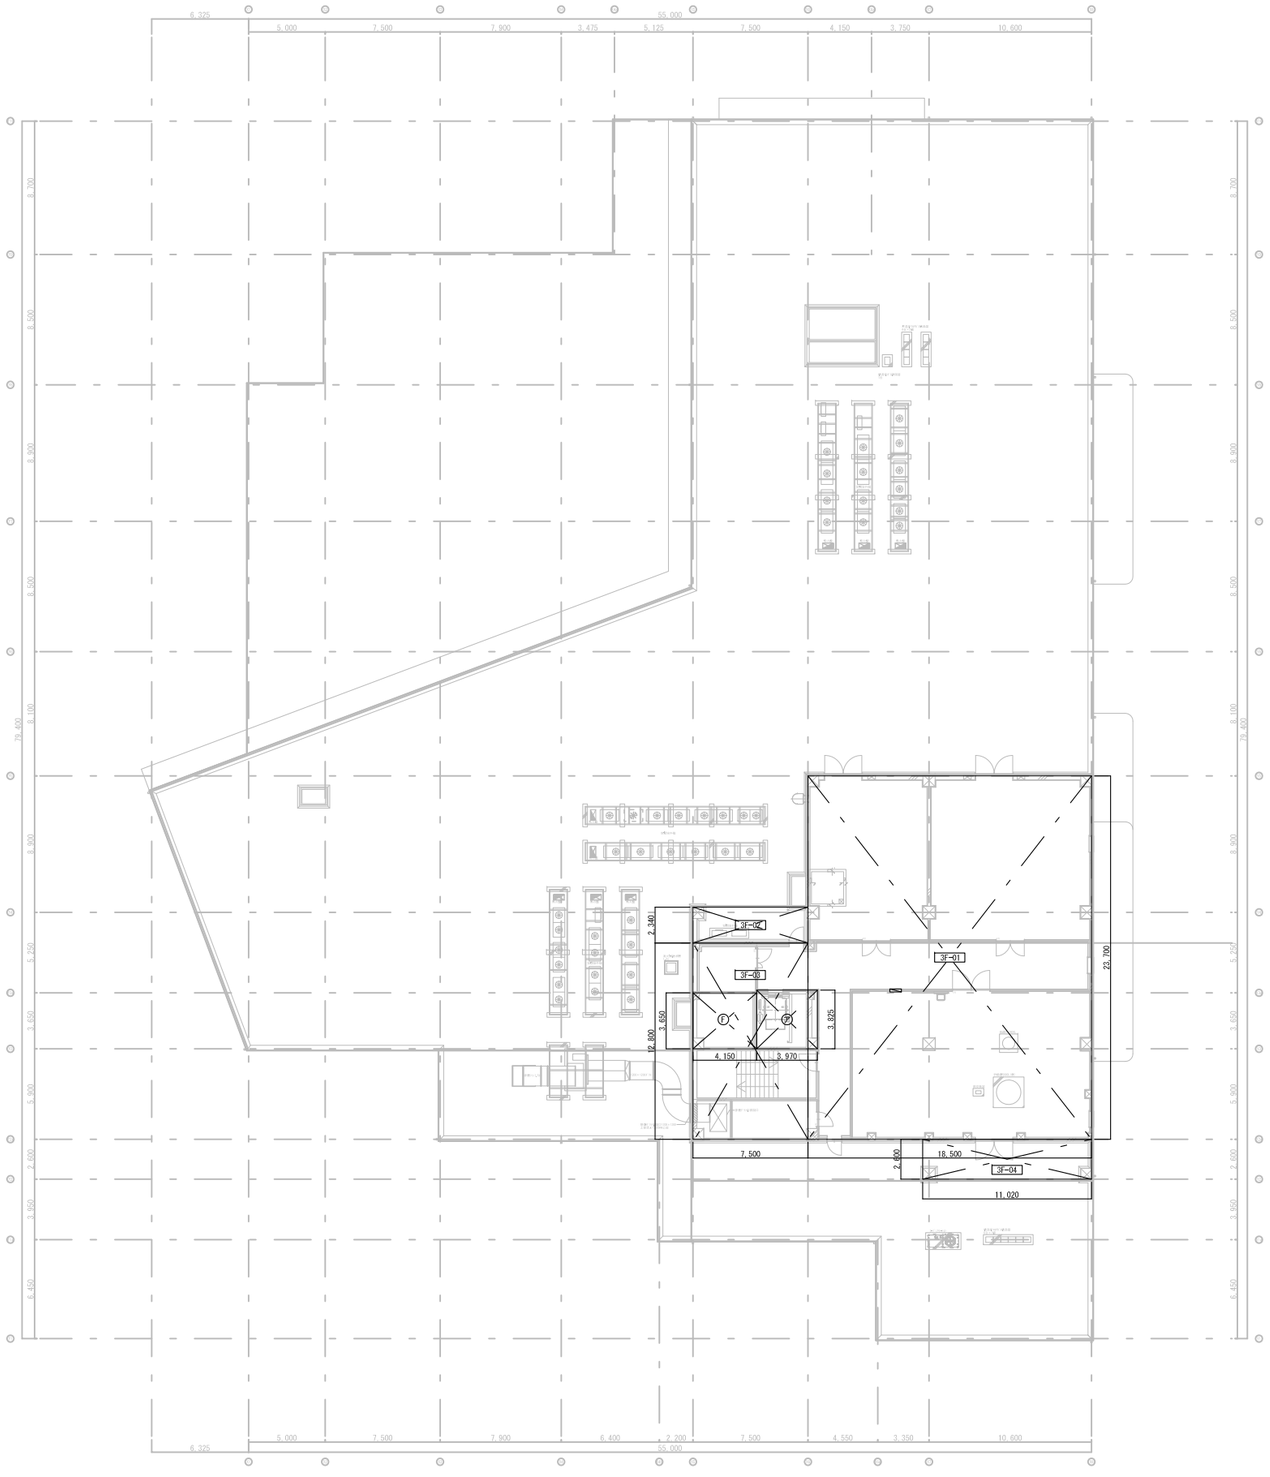

3階　延床面積(A)

符号	計算式(m)						面積(㎡)	備考
3F-01	18.500	×	23.700	×		=	438.4500	
3F-02	7.500	×	2.340	×		=	17.5500	
3F-03	7.500	×	12.800	×		=	96.0000	
3F-04	11.020	×	2.600	×		=	28.6520	
		×		×		=		
F	4.150	×	-3.650	×		=	-15.1475	
		×		×		=		
小　　計							565.5045	
延 床 面 積							565.50	

3階　昇降路　床面積(B)

符号	計算式(m)						面積(㎡)	備考
ア	3.970	×	3.825	×		=	15.1853	
		×		×		=		
小　　計							15.1853	
延 床 面 積							15.18	

面積集計表(㎡)

階	延べ床面積					計
	容積対象面積	容積対象 駐車場面積※2	容積対象外 駐車場面積※1	容積対象外 駐輪場面積※3	容積対象外面積 (昇降路)	
3F	550.32				15.19	565.50
2F	2,855.07				31.06	2,886.13
1F	2942.59				30.62	2,973.20
B1F	1,008.26	604.45	2,022.20	22.78	28.69	3,686.38
合計	7,356.24	604.45	2,022.20	22.78	105.55	10,111.22
	7,960.69					


※1：10,111.22㎡(延べ面積)×1/5＝2,022.20㎡(容積対象外駐車場面積)

※2：2,626.66㎡(駐車場面積)－2,022.20㎡＝604.45㎡(容積対象駐車場面積)

※3：駐輪場については全体の延床面積の1/5以下のため、容積率算定の面積から対象外とする。

1級建築士登録大臣第350116号
野田　康広

工事名称	(仮称) 地域共生交流施設整備工事	図面番号	日付	照査	部長	担当	製図
		A／16 (意)・構・電・設	令和8年　月　日				
図　名	3階床面積求積図・求積表	縮尺 A1:1/200 A3:1/400	株式会社 手島建築設計事務所	1級建築士事務所登録一福岡県知事登録第1一11499号 1級建築士登録大臣第280194号　手島　誠			

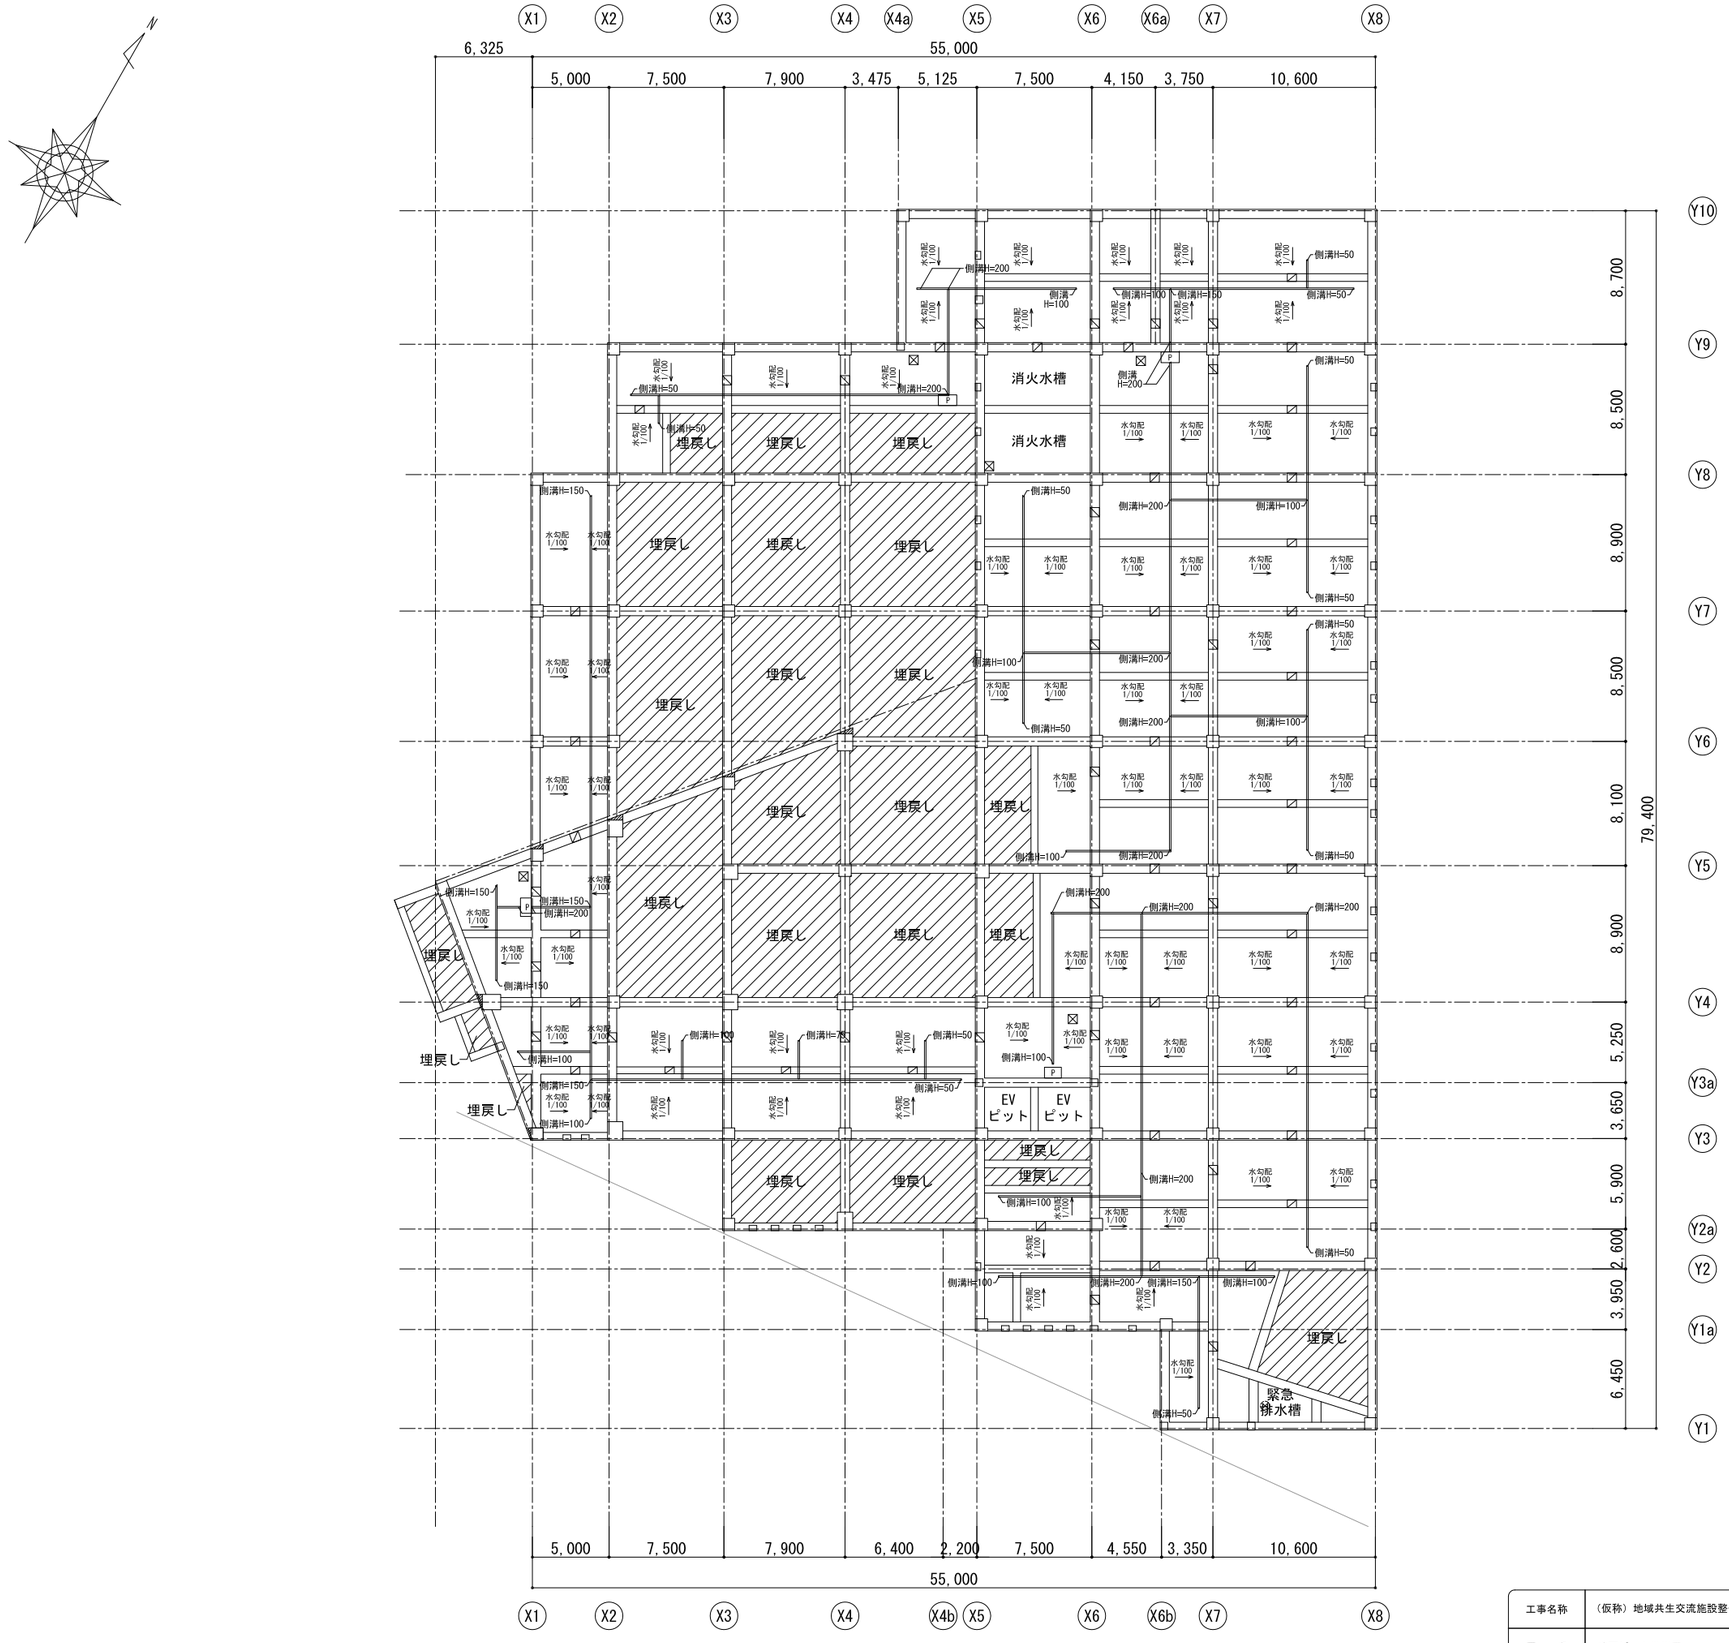


地下ピット平面図

凡例	
	人通口 600φ(タラップ共)
	連通管ＶＰ半割125φ(下部) 通気管ＶＰ75φ(上部)共
P	ポンプ釜場　700×1200×H750
	土中を示す
	側溝W=100 H=50～200 (地中貫通部150φ)
	床下点検口（600角）・タラップ
	マンホール（φ600）・タラップ

※※ ：設計ＧＬからのスラブ天端レベルを示す。

工事名称	（仮称）地域共生交流施設整備工事	図面番号	日付	照査	部長	担当	製図
		A／17	意・構・電・設	令和８年　月　日				
図名	地下ピット平面図	縮尺 A1:1/200 A3:1/400	株式会社　手島建築設計事務所					

１級建築士登録大臣第350116号
野田　康広
１級建築士事務所登録一福岡県知事登録第1一11499号
１級建築士登録大臣第280194号　手島　誠

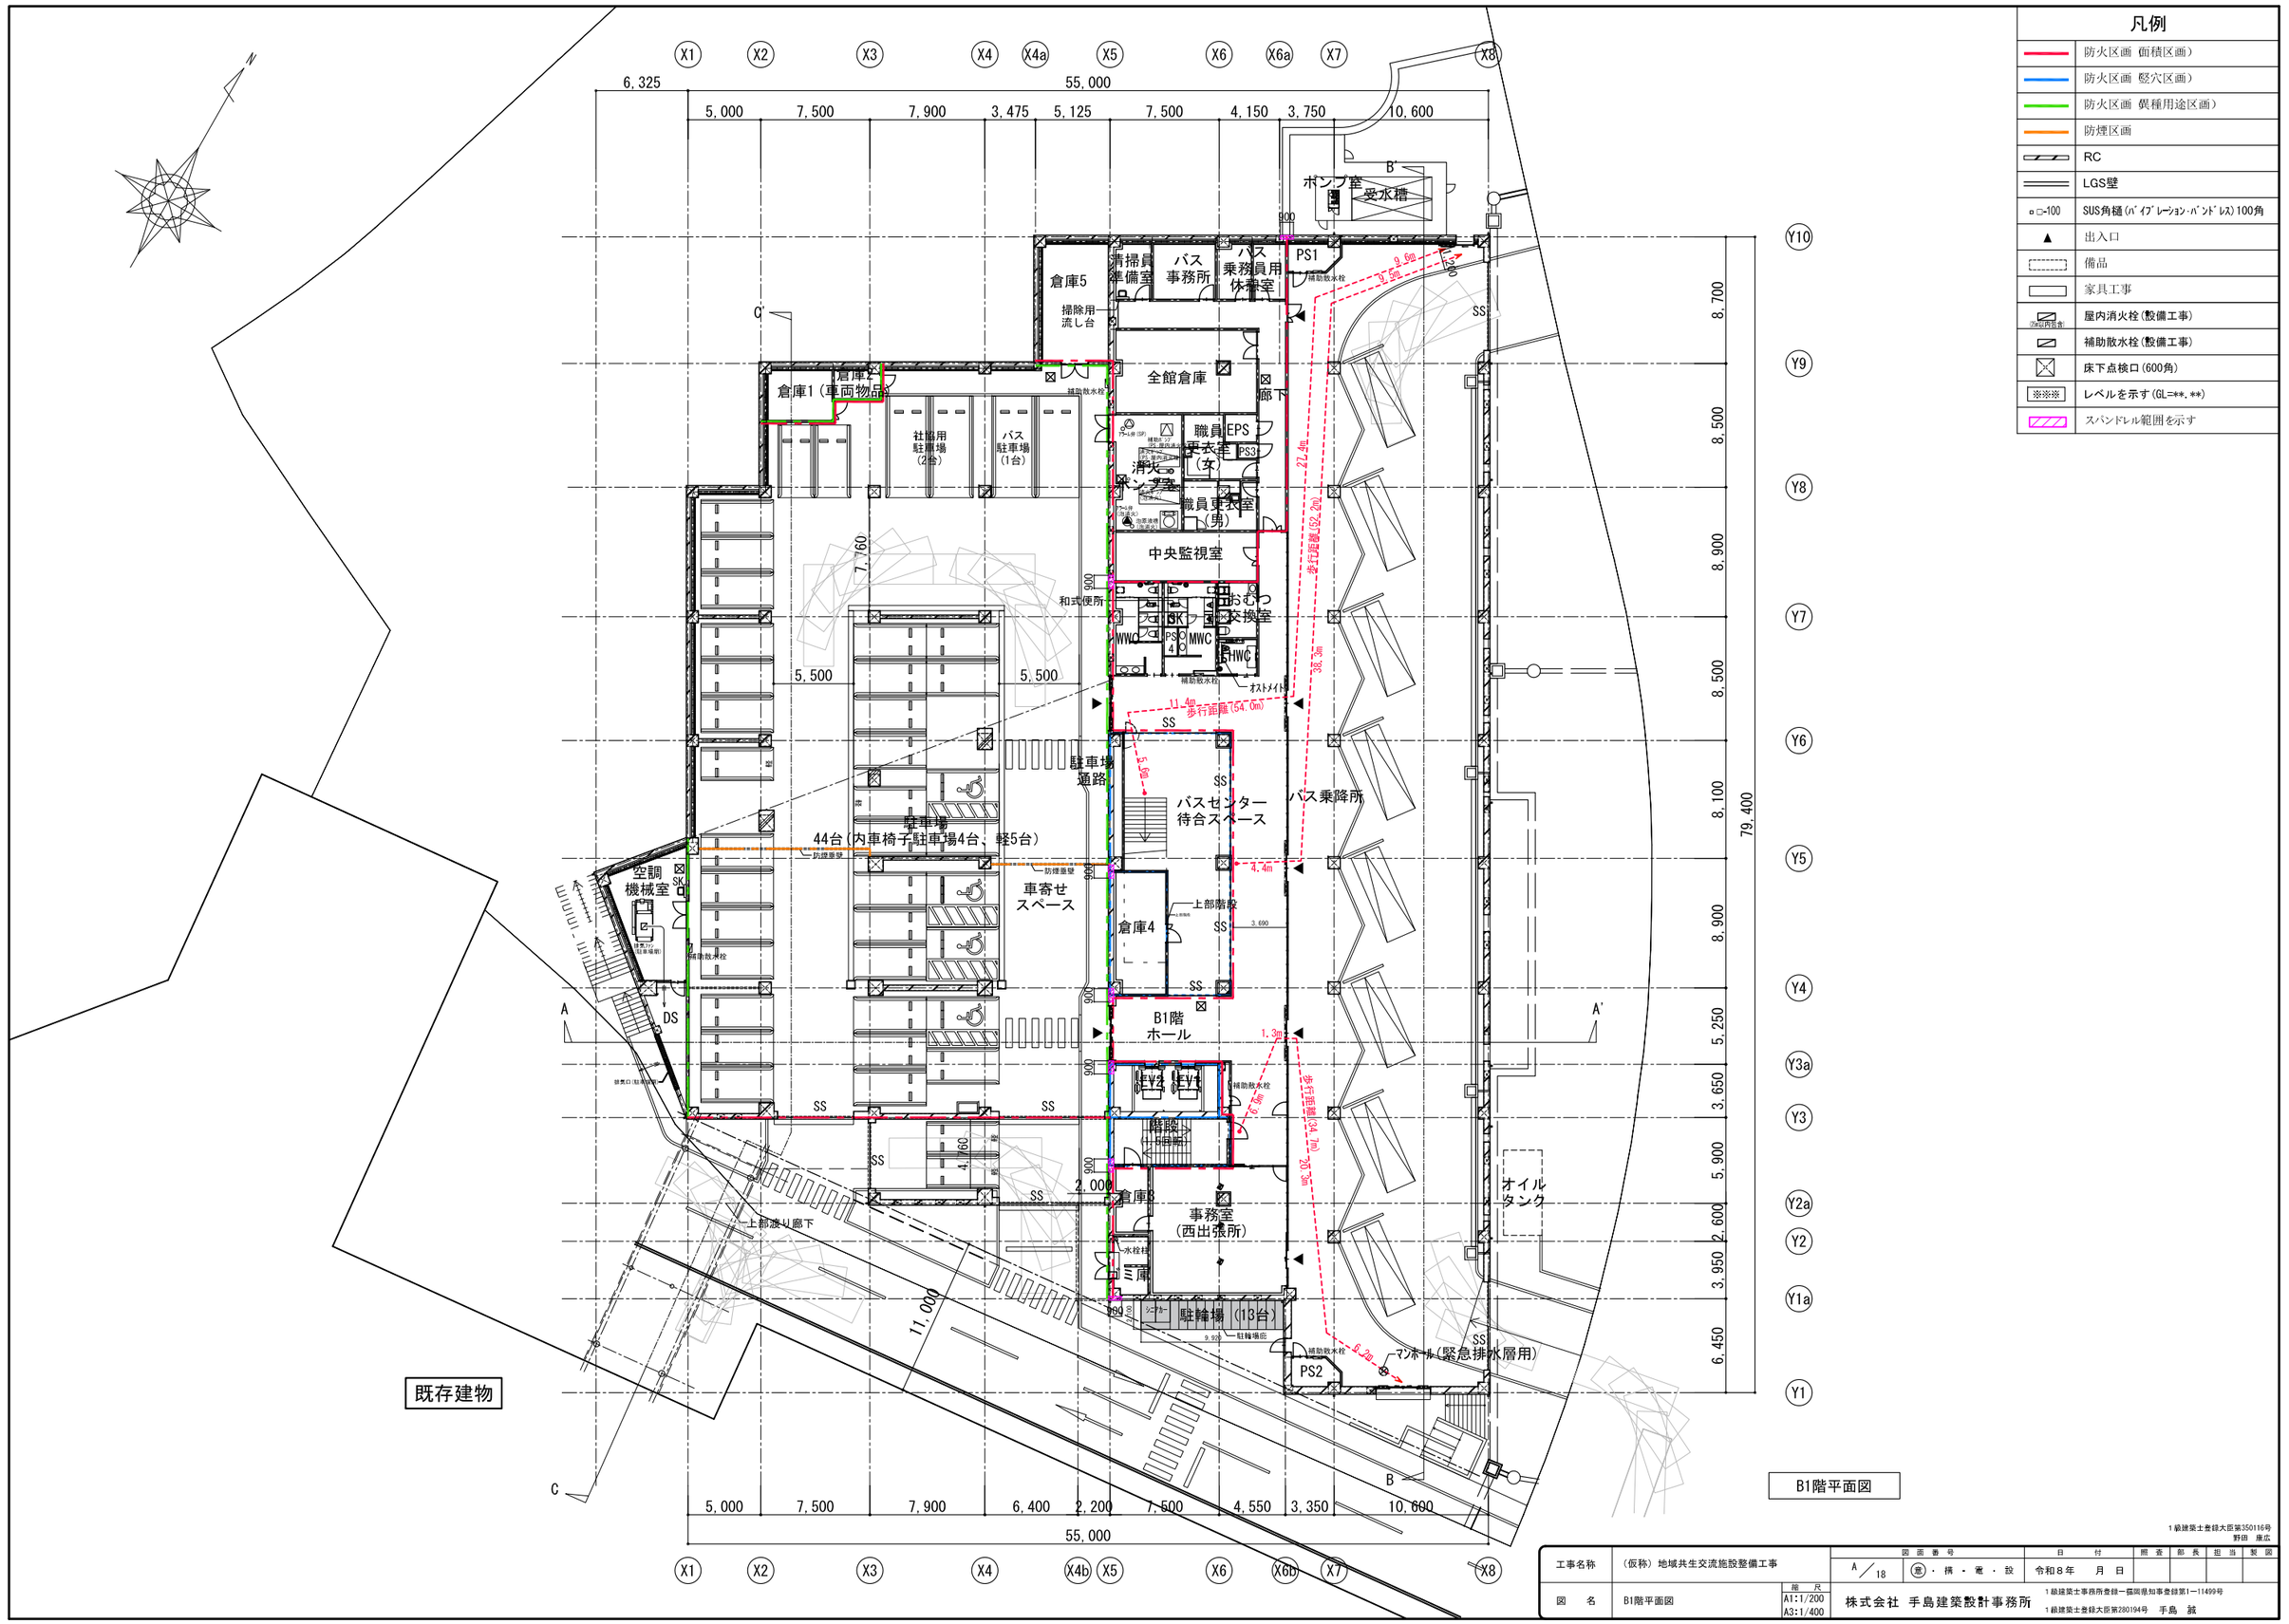
凡例
防火区画（面積区画）
防火区画（竪穴区画）
防火区画（異種用途区画）
防煙区画
RC
LGS壁
SUS角樋（ﾊﾞｲﾌﾞﾚｰｼｮﾝ・ﾊﾞﾝﾄﾞﾚｽ）100角
出入口
備品
家具工事
屋内消火栓（整備工事）
補助散水栓（整備工事）
床下点検口（600角）
レベルを示す（GL=**.**）
スパンドレル範囲を示す
X1 X2 X3 X4 X4a X5 X6 X6a X7 X8
X4b X6b
Y10 Y9 Y8 Y7 Y6 Y5 Y4 Y3a Y3 Y2a Y2 Y1a Y1
6,325 55,000
5,000 7,500 7,900 3,475 5,125 7,500 4,150 3,750 10,600
6,400 2,200
79,400
8,700 8,500 8,900 8,500 8,100 8,900 5,250 3,650 5,900 2,600 3,950 6,450
倉庫5
清掃員準備室
バス事務所
バス乗務員用休憩室
ポンプ室
受水槽
PS1
掃除用流し台
倉庫2
倉庫1（車両物品）
社用駐車場（2台）
バス駐車場（1台）
全館倉庫
廊下
職員更衣室（女）
EPS
PS3
消火ポンプ室
職員更衣室（男）
中央監視室
和式便所
おむつ交換室
MWC
SK
PS4
HWC
オストメイト
駐車場通路
バスセンター待合スペース
バス乗降所
駐車場
44台（内車椅子駐車場4台、軽5台）
車寄せスペース
空調機械室
倉庫4
上部階段
B1階ホール
EV2
EV1
階段
倉庫3
事務室（西出張所）
上部渡り廊下
ﾐ庫
駐輪場（13台）
PS2
マンホール（緊急排水層用）
オイルタンク
既存建物
B1階平面図
歩行距離(52.2m)
歩行距離(54.0m)
歩行距離(54.7m)
22.4m
38.3m
20.7m
9.6m
11.4m
5.6m
1.3m
6.7m
9.7m
7,760
4,760
2,000
11,000
5,500
5,500
9.9m
1.5m
1.5m
SS
DS
A A'
B B'
C C'
防煙垂壁
補助散水栓
1級建築士登録大臣第350116号
野田 康広
工事名称 （仮称）地域共生交流施設整備工事
図面番号 A／18 意・構・電・設
日付 令和8年 月 日
照査 部長 担当 製図
図名 B1階平面図
階尺 A1:1/200 A3:1/400
株式会社 手島建築設計事務所
1級建築士事務所登録一福岡県知事登録第1一11499号
1級建築士登録大臣第280194号 手島 誠

凡例


	防火区画（面積区画）
	防火区画（竪穴区画）
	防火区画（異種用途区画）
	防煙区画
	RC
	LGS壁
▫ □-100	SUS角樋（ﾊﾟｲﾌﾟﾚｰｼｮﾝ・ﾊﾞﾝﾄﾞﾚｽ）100角
▲	出入口
	備品
	家具工事
	屋内消火栓（設備工事）
	補助散水栓（設備工事）
	床下点検口（600角）
※※※	レベルを示す（GL=**.**）
	スパンドレル範囲を示す

既存建物

1階平面図

工事名称	（仮称）地域共生交流施設整備工事	図面番号	A／19	意・構・電・設	日付	令和８年　月　日	照査	部長	担当	製図
図名	1階平面図	縮尺	A1:1/200 A3:1/400							

株式会社 手島建築設計事務所
１級建築士事務所登録一福岡県知事登録第1一11499号
１級建築士登録大臣第280194号　手島 誠
１級建築士登録大臣第350116号
野田 康広

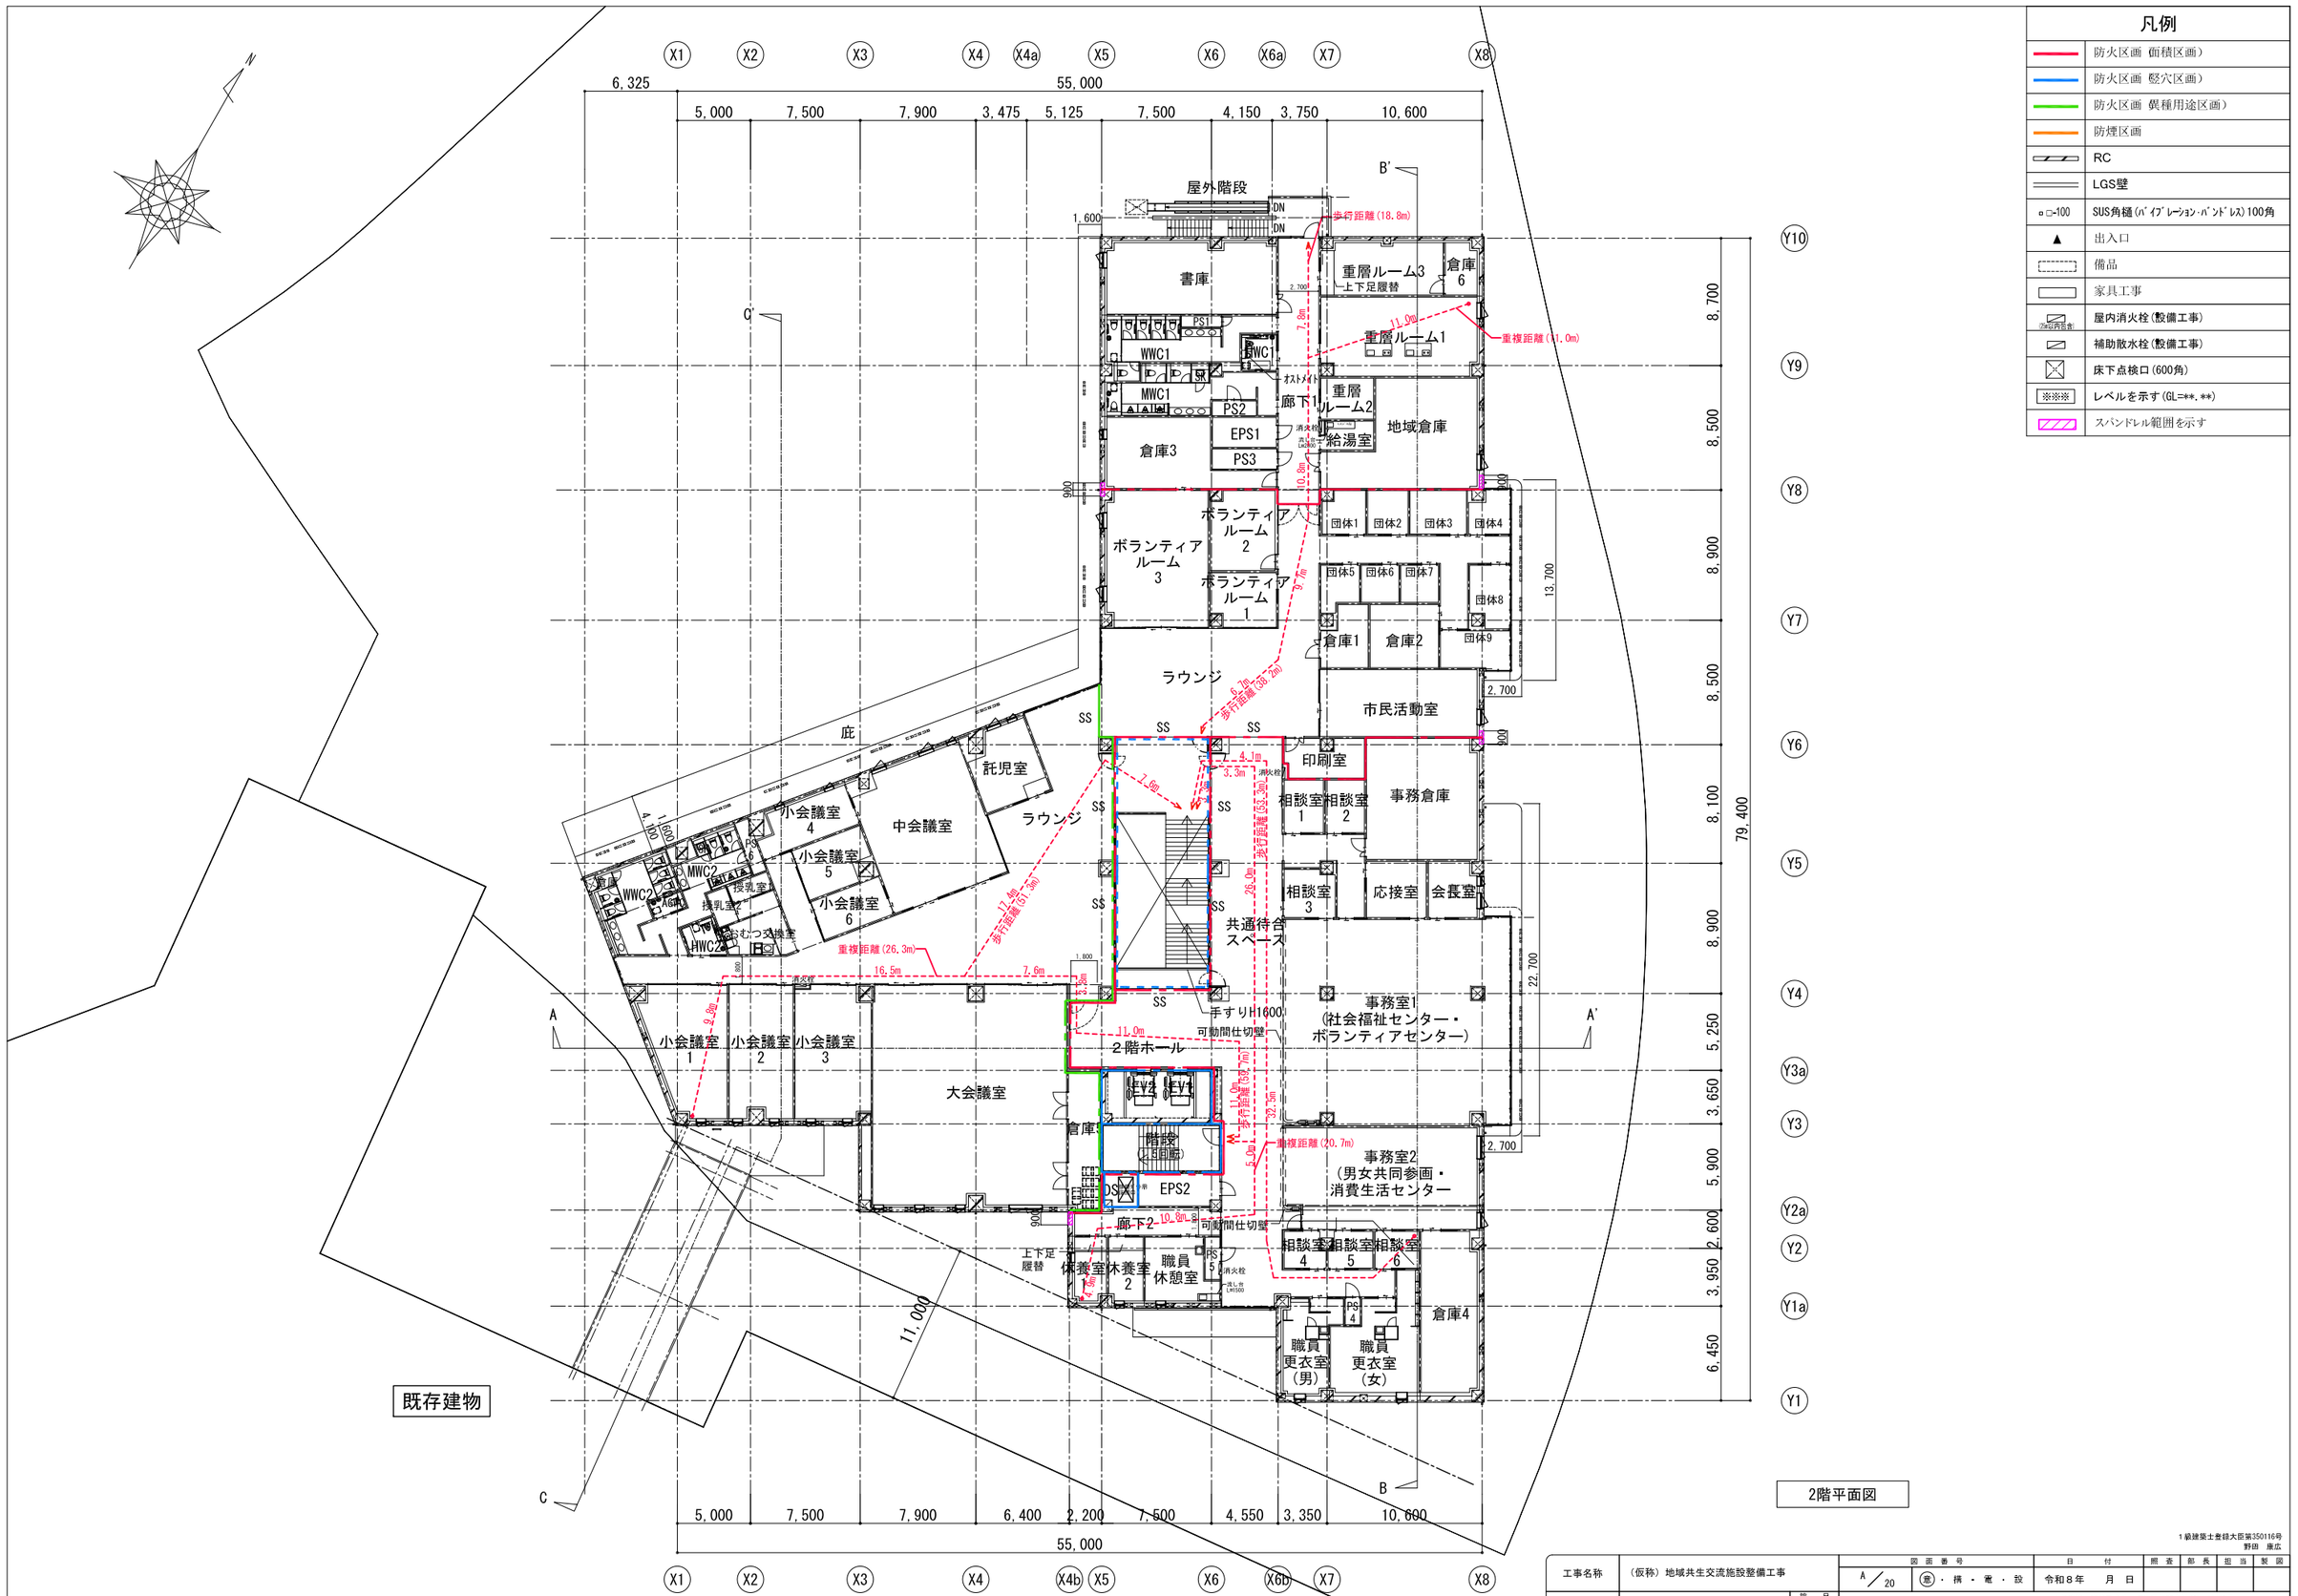


凡例

	防火区画（面積区画）
	防火区画（竪穴区画）
	防火区画（異種用途区画）
	防煙区画
	RC
	LGS壁
▫□-100	SUS角樋(ﾊﾞｲﾌﾞﾚｰｼｮﾝ･ﾊﾞﾝﾄﾞﾚｽ)100角
▲	出入口
	備品
	家具工事
	屋内消火栓（設備工事）
	補助散水栓（設備工事）
	床下点検口（600角）
※※※	レベルを示す（GL=**.**）
	スパンドレル範囲を示す

2階平面図

工事名称	（仮称）地域共生交流施設整備工事	図面番号		日付		照査	部長	担当	製図
		A／20	意・構・電・設	令和８年　月　日					
図名	2階平面図	縮尺 A1:1/200 A3:1/400		株式会社 手島建築設計事務所	1級建築士事務所登録一第岡県知事登録第1一1149号				
					1級建築士登録大臣第280194号　手島　誠				

1級建築士登録大臣第350116号
野田　康広

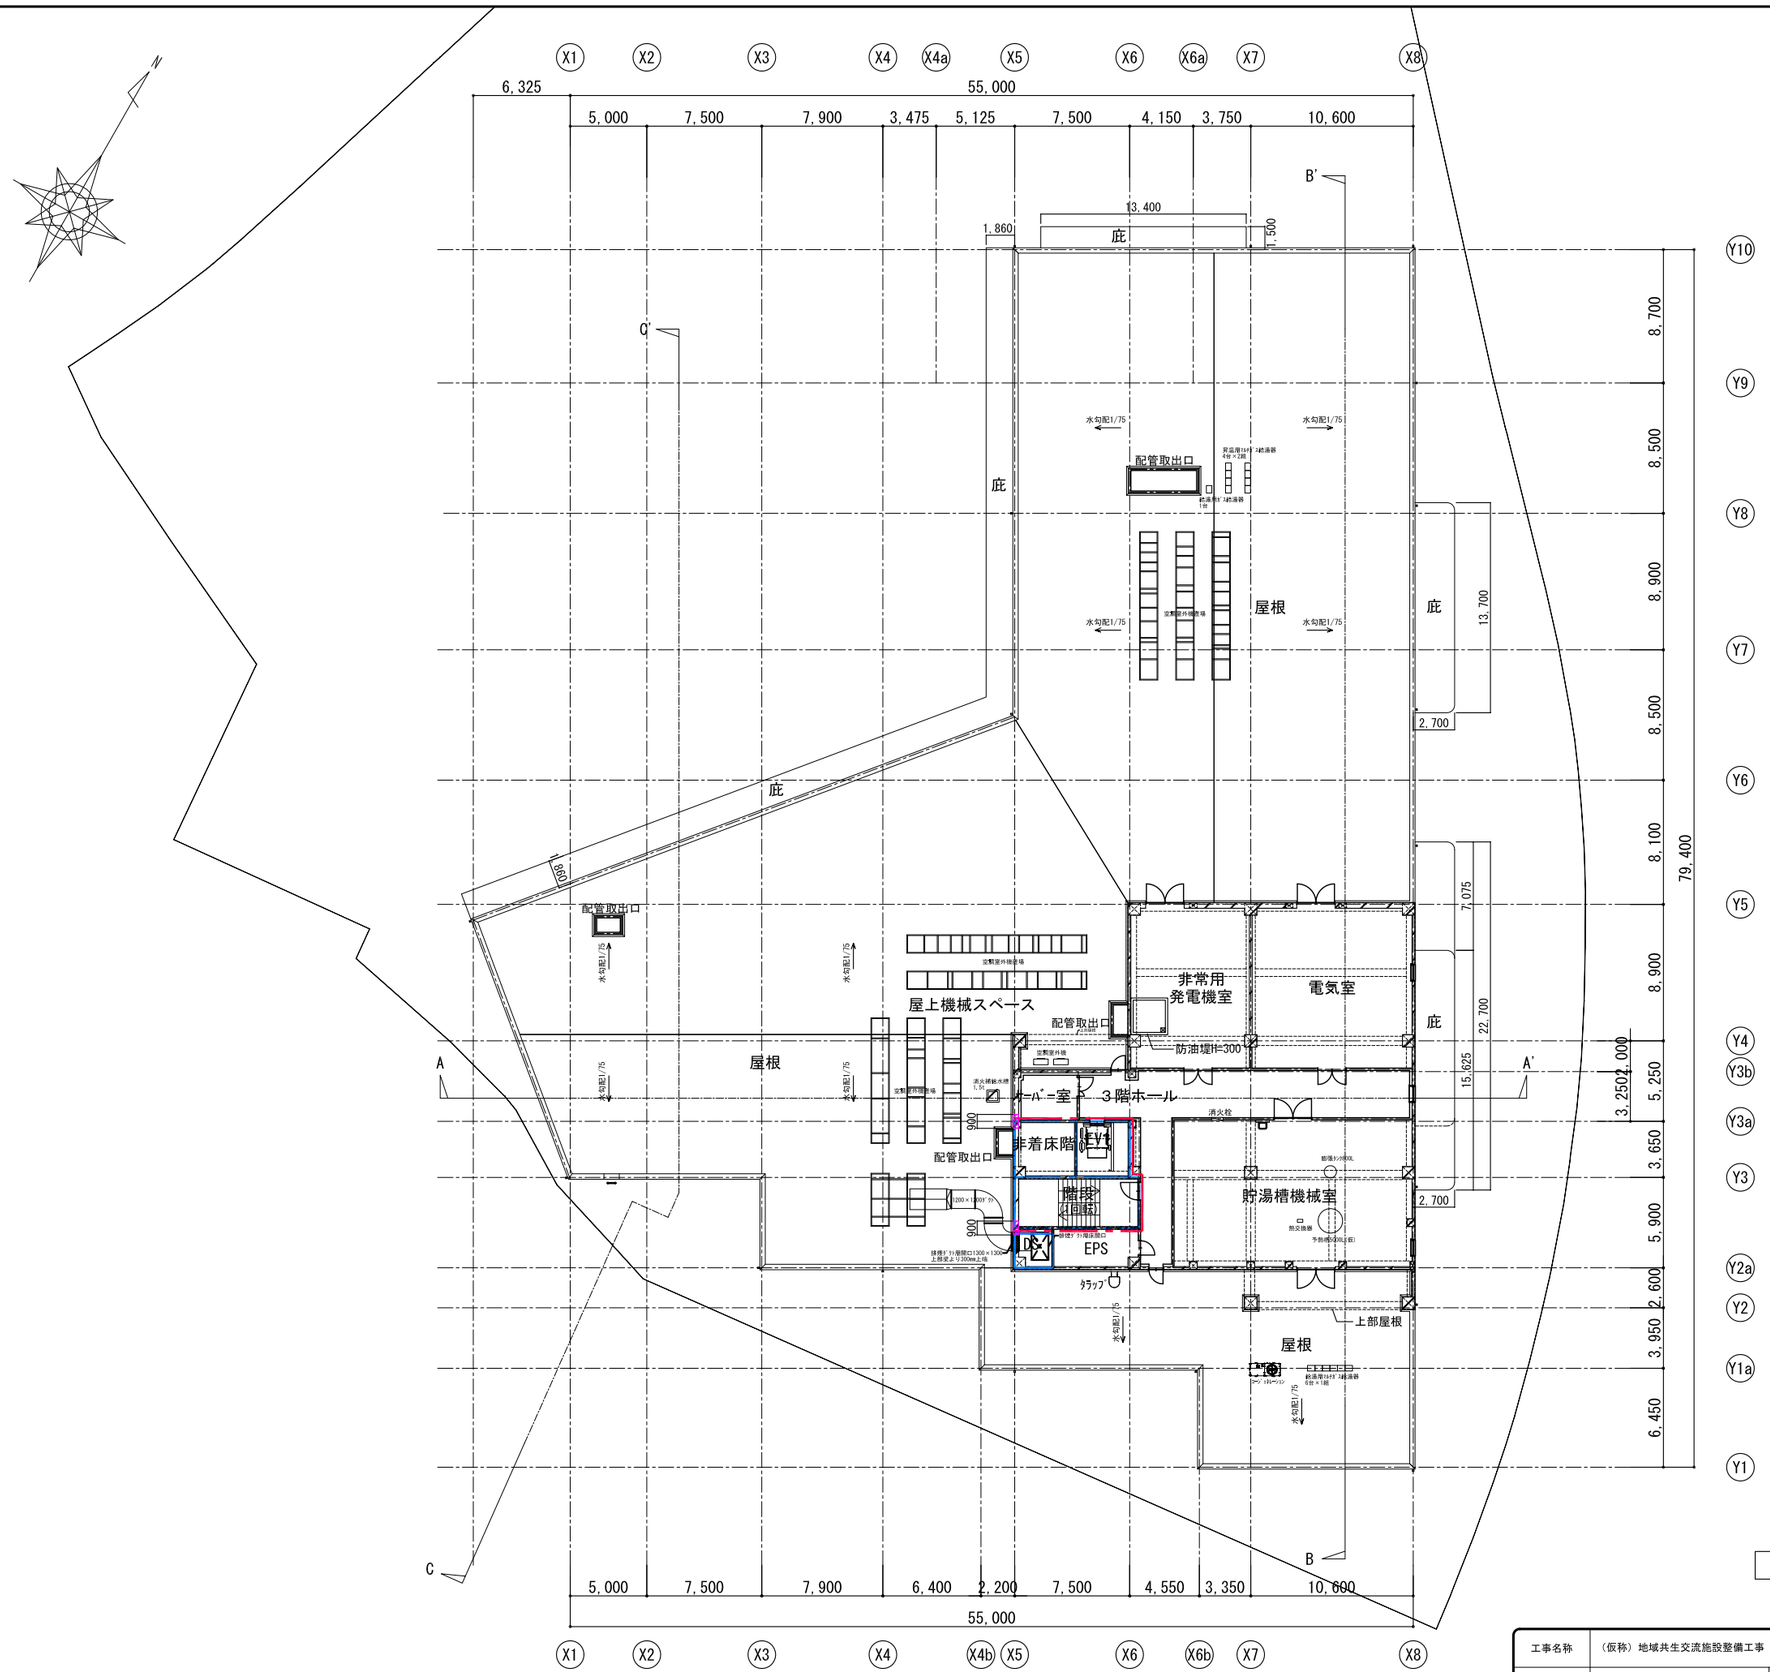


凡例

	防火区画（面積区画）
	防火区画（竪穴区画）
	防火区画（異種用途区画）
	防煙区画
	RC
	LGS壁
□-100	SUS角樋（ﾊﾟｲﾌﾟﾚｰｼｮﾝ・ﾊﾞﾝﾄﾞﾚｽ）100角
▲	出入口
	備品
	家具工事
	屋内消火栓（整備工事）
	補助散水栓（整備工事）
	床下点検口（600角）
※※※	レベルを示す（GL=**.**）
	スパンドレル範囲を示す

3階平面図

1級建築士登録大臣第350116号
野田 康広

工事名称	（仮称）地域共生交流施設整備工事	図面番号		日付	照査	部長	担当	製図	
		A／21	意・構・電・設	令和８年 月 日					
図名	3階平面図	縮尺 A1：1/200 A3：1/400		株式会社 手島建築設計事務所	1級建築士事務所登録一第岡県知事登録第1一11499号 1級建築士登録大臣第280194号 手島 誠				

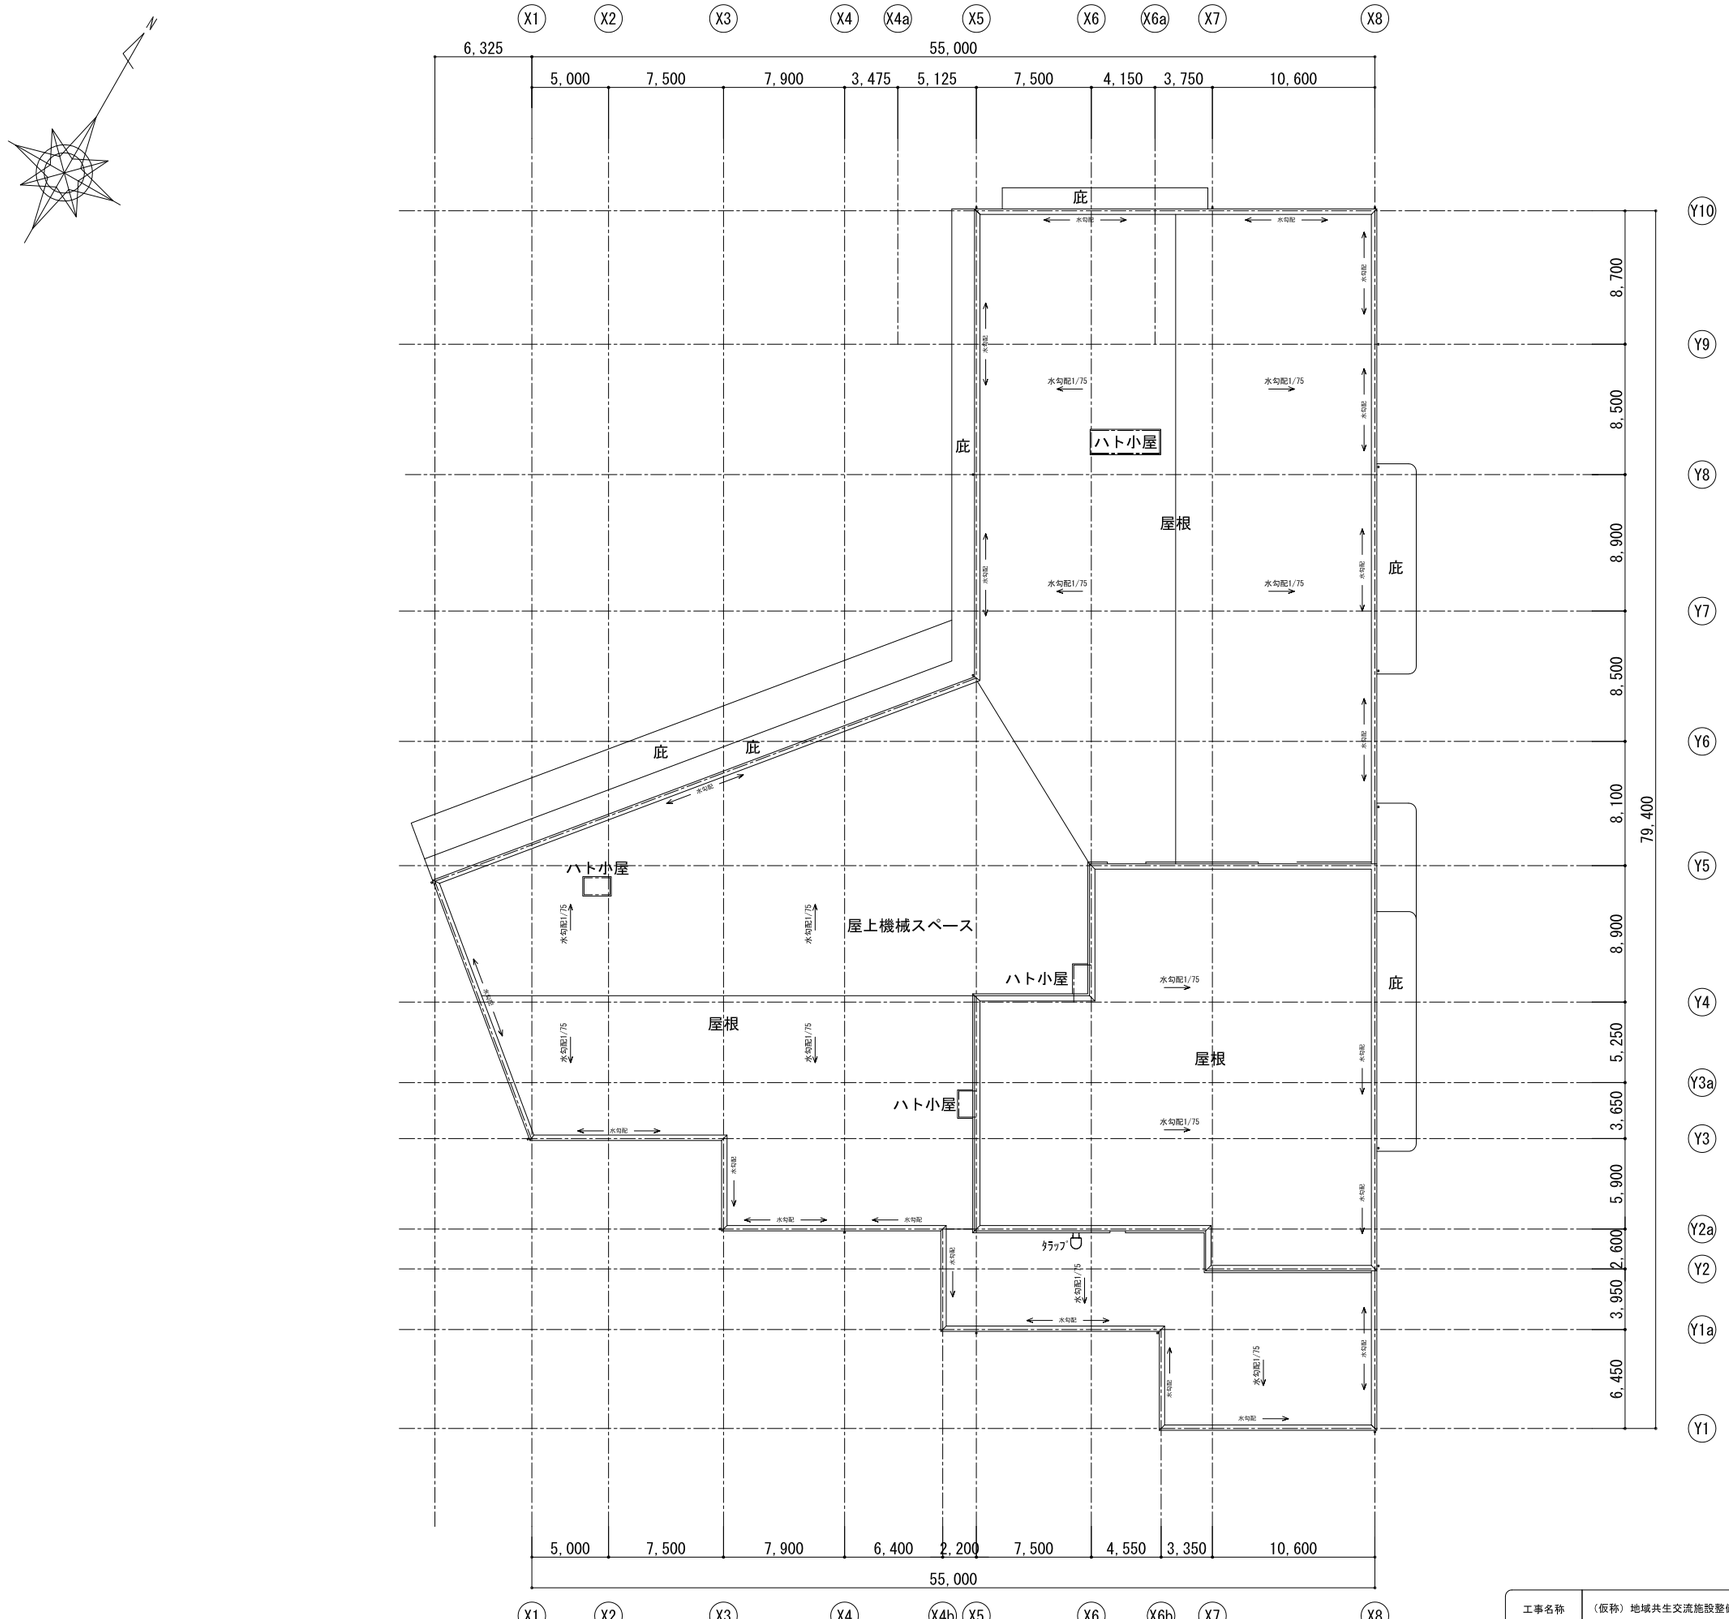


屋根伏図


1級建築士登録大臣第350116号
野田 康広

工事名称	（仮称）地域共生交流施設整備工事	図面番号		日付	照査	部長	担当	製図
図名	屋根伏図	縮尺 A1:1/200 A3:1/400	A／22 意・構・電・設	令和８年 月 日				


株式会社 手島建築設計事務所
1級建築士事務所登録一福岡県知事登録第1一11499号
1級建築士登録大臣第280194号 手島 誠

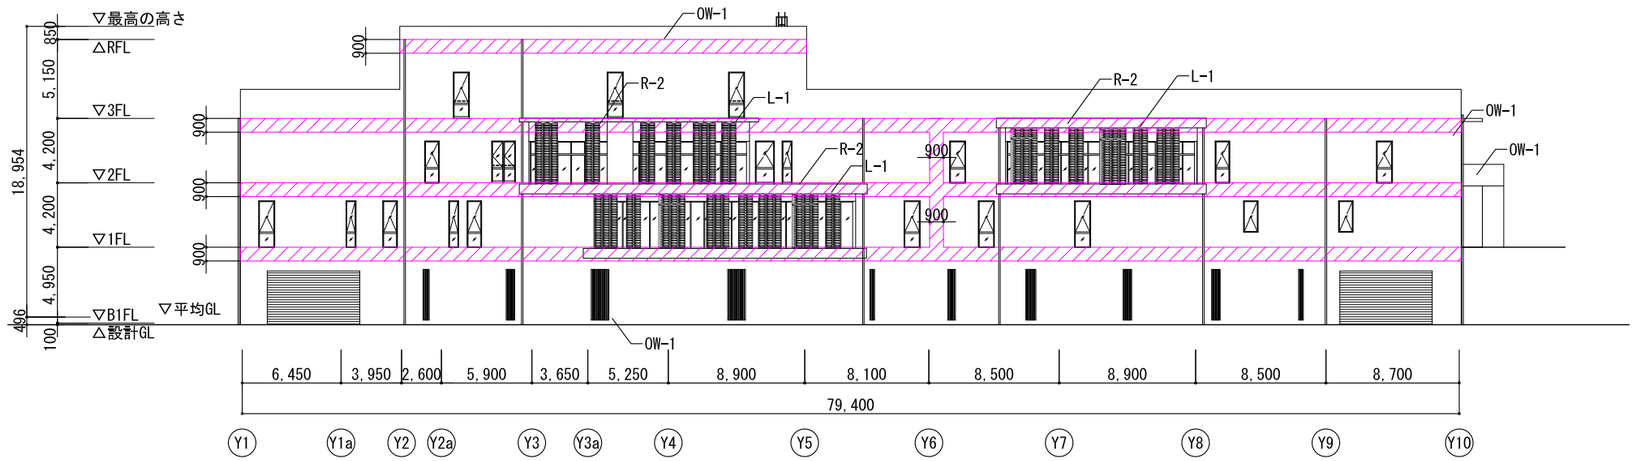

東立面図

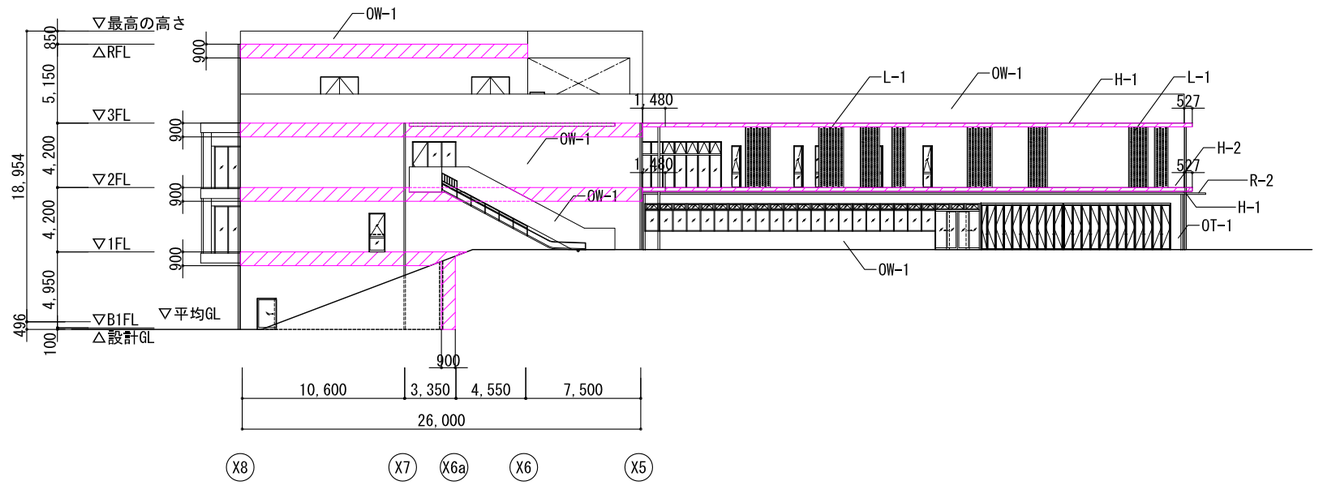

北立面図

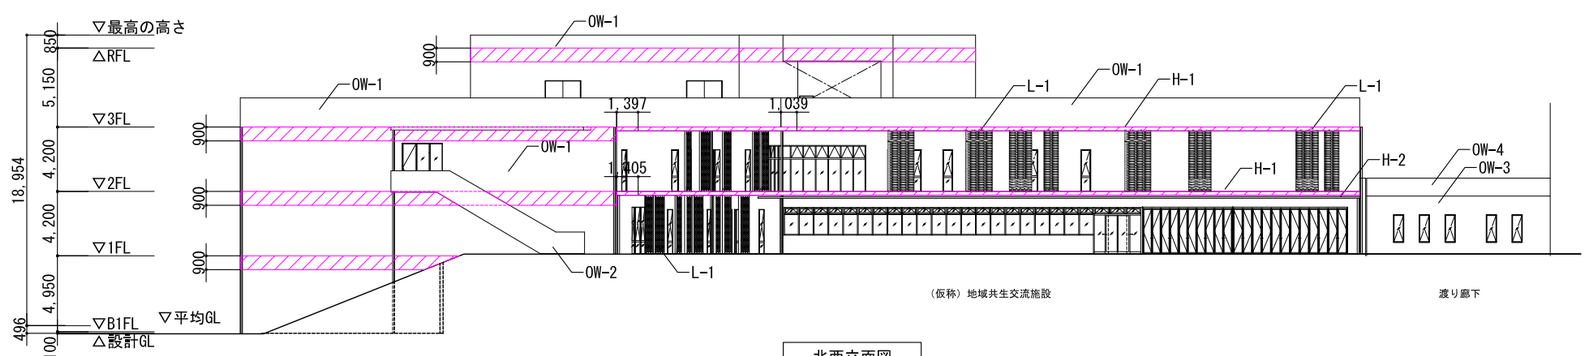

（仮称）地域共生交流施設　　渡り廊下　　ふれあい文化センター（新館）

北西立面図

凡例	
OW-1	コンクリート化粧打放(A種)の上、フッ素樹脂系塗装
OW-2	コンクリート化粧打放(A種)の上、フッ素樹脂系塗装　(杉板型枠)
OW-3	押出成形セメント版 t=60 w=900 +フッ素樹脂系塗装
OW-4	コンクリート打放し(B種)の上、フッ素樹脂系塗装
R-1	保護コンクリートt80＋押出法ポリスチレンフォームｔ50＋アスファルト防水（ＡＩ-1）
R-2	コンクリート直押え＋ウレタン塗膜防水X-2
H-1	コンクリート金ゴテ押さえの上、ウレタン系塗膜防水
H-2	アルミハニカムパネル＋化粧シート張り
OT-1	スチール製手摺（溶融亜鉛メッキ＋リン酸処理）
ON-1	コンクリート化粧打放A種の上フッ素樹脂系塗装
L-1	煉瓦目透かしルーバー（開放率25%）
L-2	アルミルーバー（開放率75%）

凡例

スパンドレル範囲を示す。


一級建築士登録大臣第350116号
野田　康広

工事名称	（仮称）地域共生交流施設整備工事	図面番号	日付	照査	部長	担当	製図
図名	立面図(1)	A／23 意・構・電・設	令和８年　月　日				
		縮尺 A1:1/200 A3:1/400	株式会社 手島建築設計事務所	一級建築士事務所登録一第岡県知事登録第1ー11499号			
				一級建築士登録大臣第280194号　手島　誠			


凡例	
OW-1	コンクリート化粧打放(A種)の上、フッ素樹脂系塗装
OW-2	コンクリート化粧打放(A種)の上、フッ素樹脂系塗装　(杉板型枠)
OW-3	押出成形セメント版 t=60 w=900 +フッ素樹脂系塗装
OW-4	コンクリート打放し(B種)の上、フッ素樹脂系塗装
R-1	保護コンクリートt80＋押出法ポリスチレンフォームｔ50＋アスファルト防水（ＡＩ-1）
R-2	コンクリート直押え＋ウレタン塗膜防水X-2
H-1	コンクリート金ゴテ押さえの上、ウレタン系塗膜防水
H-2	アルミハニカムパネル＋化粧シート張り
OT-1	スチール製手摺（溶融亜鉛メッキ＋リン酸処理）
ON-1	コンクリート化粧打放A種の上フッ素樹脂系塗装
L-1	煉瓦目透かしルーバー（開放率25%）
L-2	アルミルーバー（開放率75%）

凡例


スパンドレル範囲を示す。

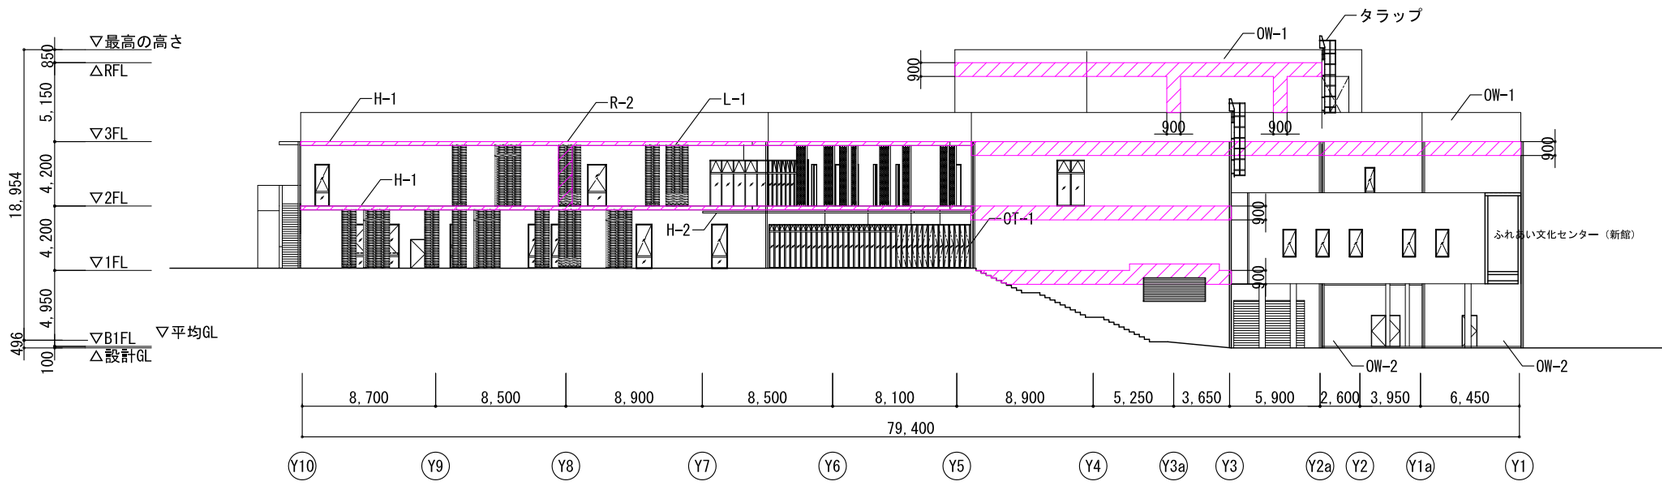


西立面図

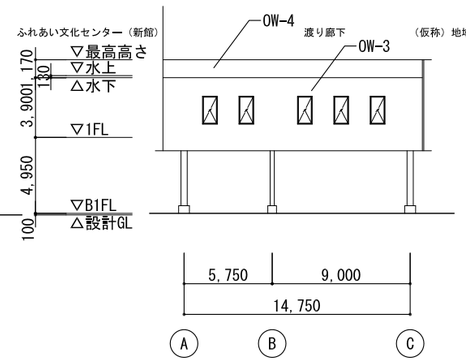

東立面図

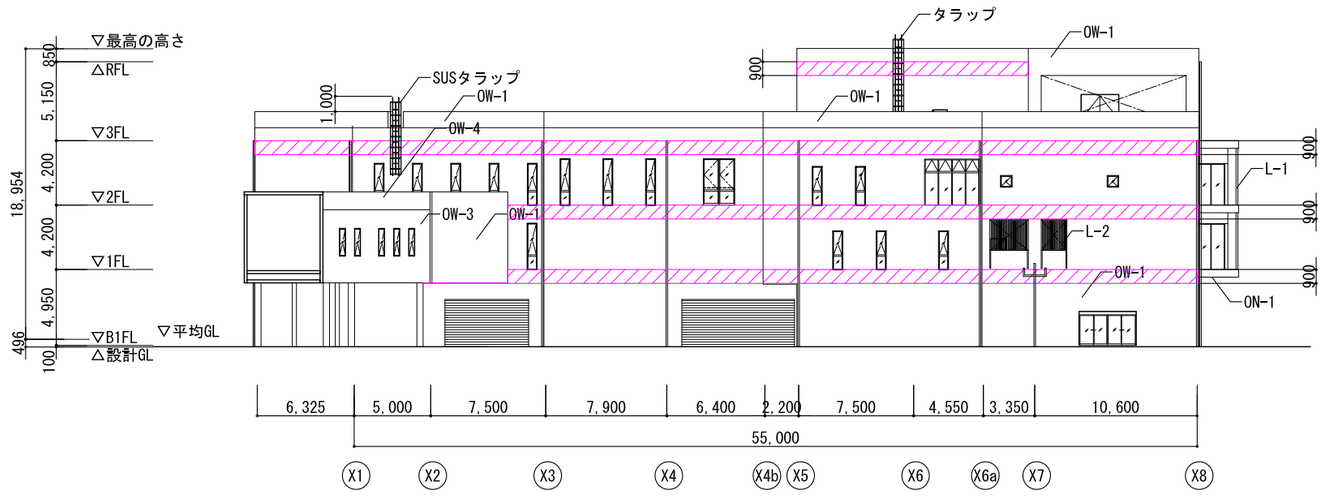

南立面図

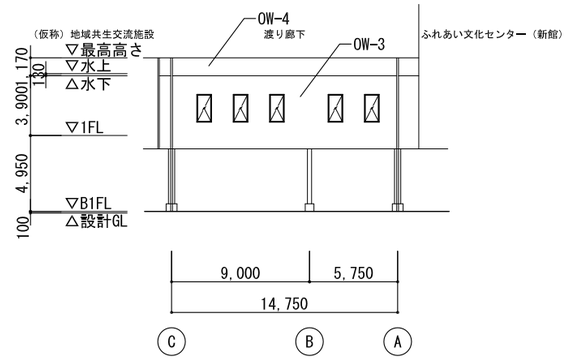


西立面図

1級建築士登録大臣第350116号
野田　貴広


工事名称	（仮称）地域共生交流施設整備工事	図面番号	日付	照査	部長	担当	製図
図名	立面図(2)	縮尺 A1:1/200 A3:1/400	A／24 意・構・電・設	令和８年　月　日				

株式会社　手島建築設計事務所

1級建築士事務所登録一個岡県知事登録第1ー11499号
1級建築士登録大臣第280194号　手島　誠

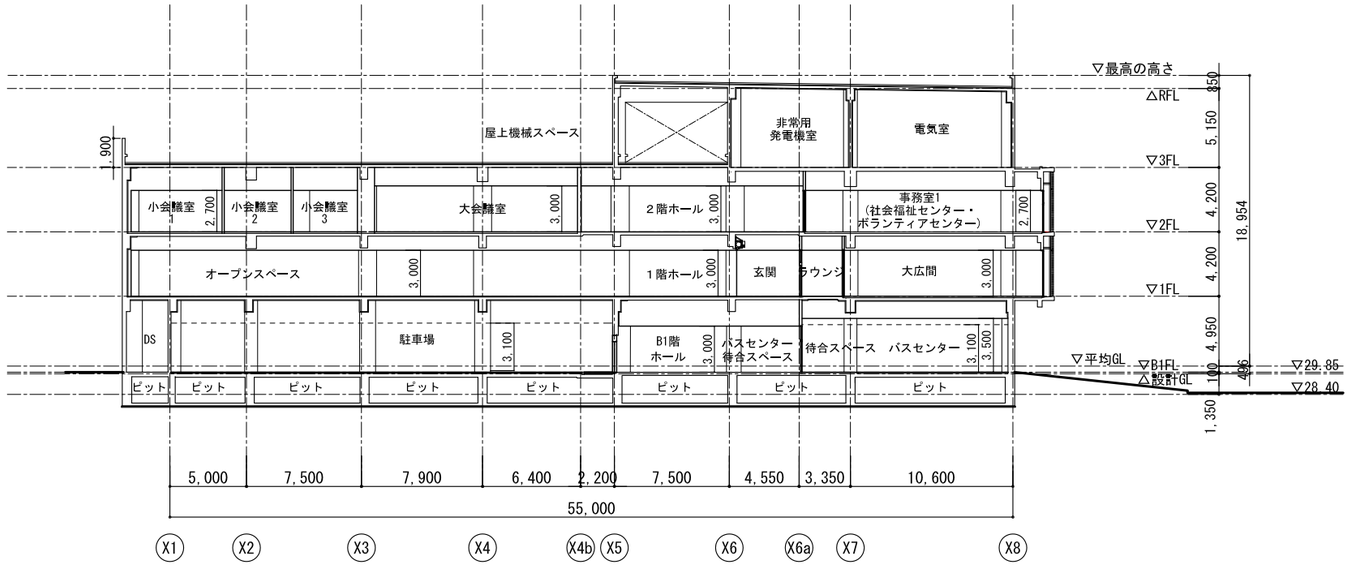

A-A' 断面図

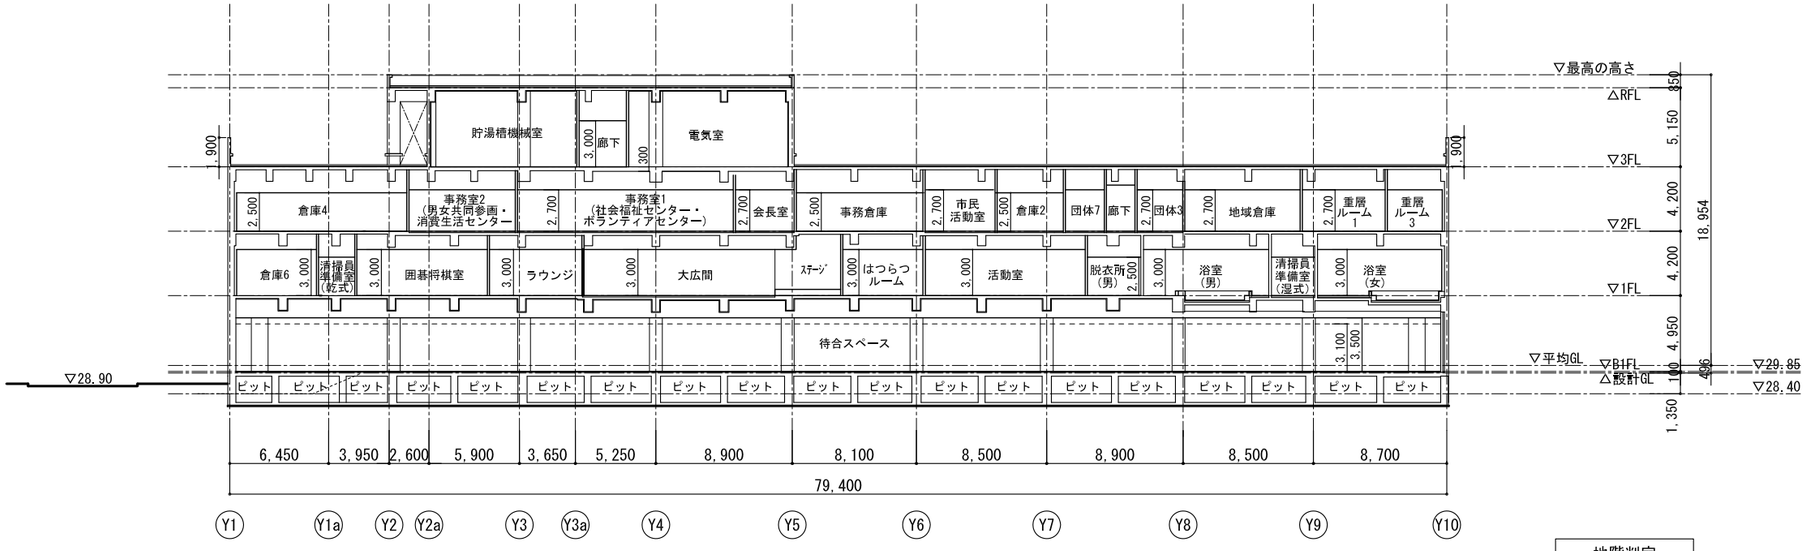

B-B' 断面図


地階判定

床面～地盤面：h = 1,476mm
天井高さ：H = 2,500mm～3,500mm

最高天井高さ：H = 3,500mmで計算を行っても
h ＞ H/3となるため、地階となる。

1級建築士登録大臣第350116号
野田 康広

工事名称	（仮称）地域共生交流施設整備工事	図面番号	日付	照査	部長	担当	製図
		A／25	意・構・電・設	令和8年 月 日				
図名	断面図(1)	縮尺 A1:1/200 A3:1/400	株式会社 手島建築設計事務所	1級建築士事務所登録一種岡県知事登録第1ー11499号 1級建築士登録大臣第280194号 手島 誠				

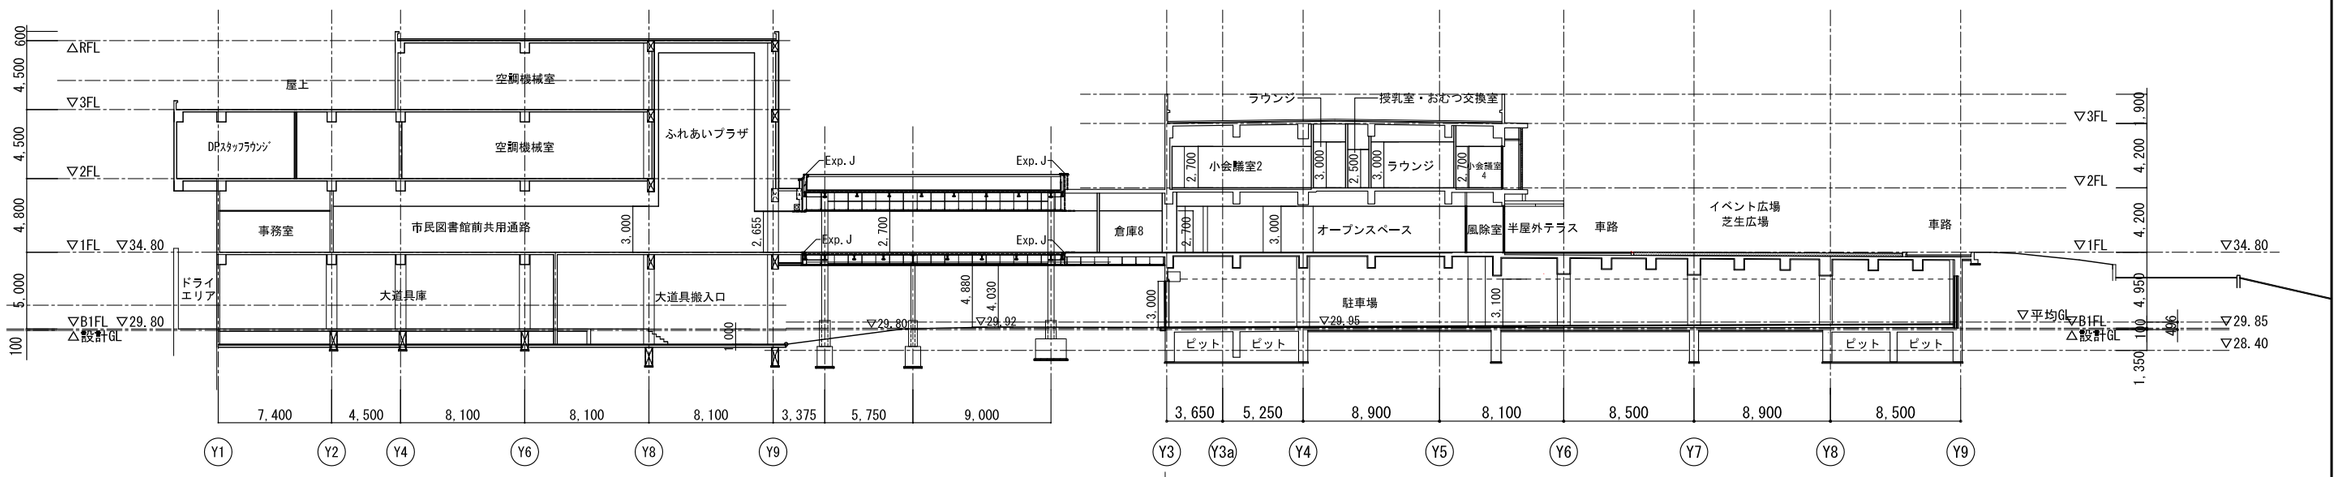


C-C' 断面図

1級建築士登録大臣第350116号
野田 康広

工事名称	(仮称) 地域共生交流施設整備工事	図面番号		日付	照査	部長	担当	製図
		A／26	意・構・電・設	令和8年 月 日				
図名	断面図(2)	縮尺 A1:1/200 A3:1/400						

株式会社 手島建築設計事務所
1級建築士事務所登録一福岡県知事登録第1ー11499号
1級建築士登録大臣第280194号 手島 誠

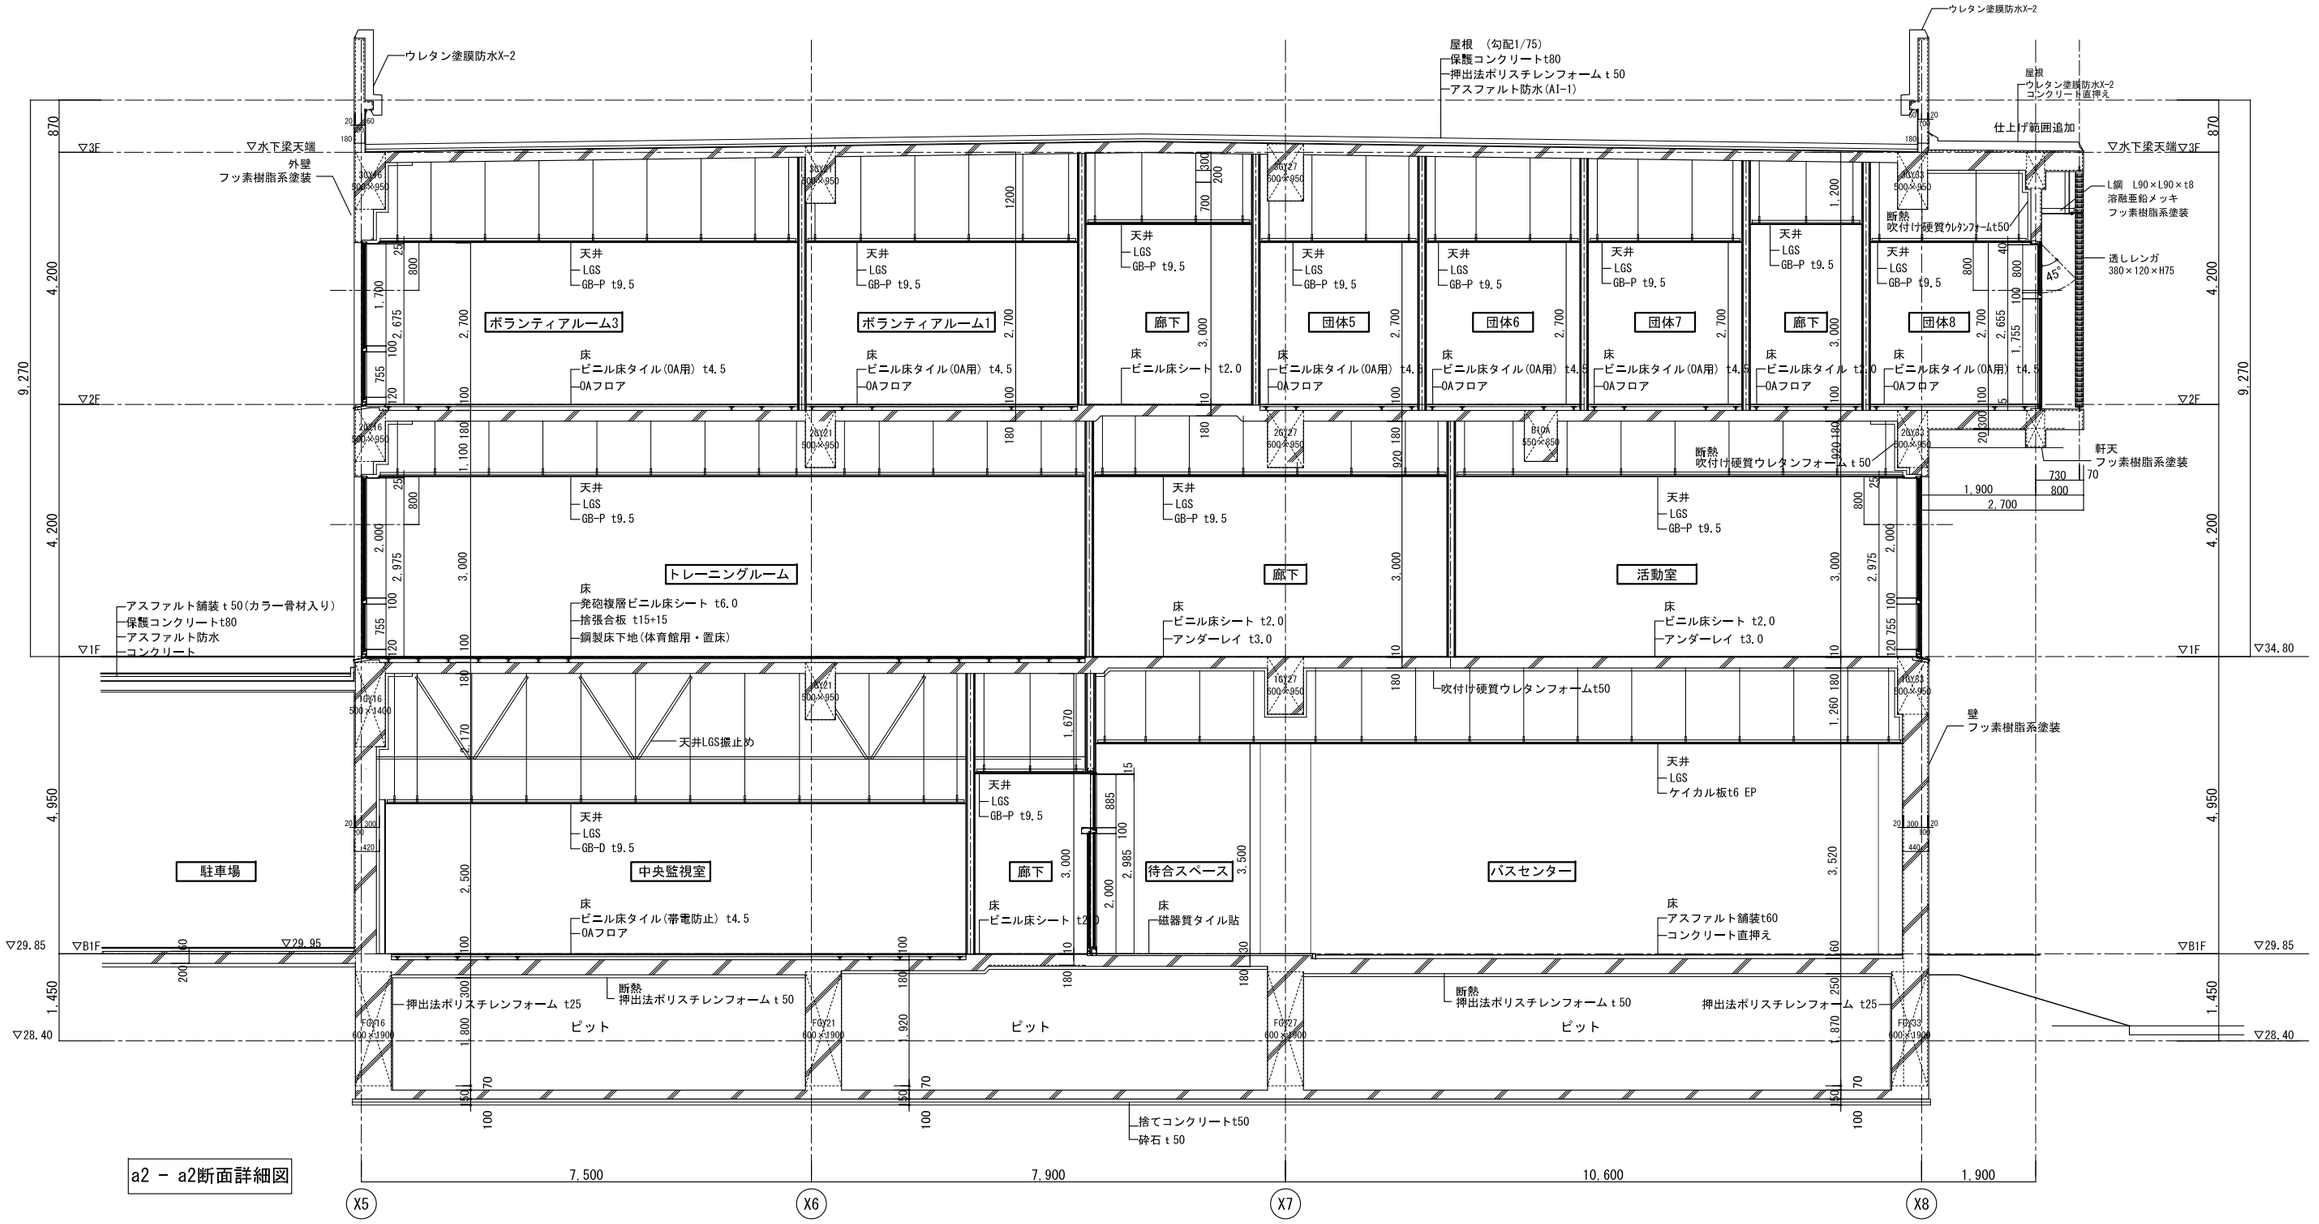


a2 － a2断面詳細図

1級建築士登録大臣第350116号
野田 康広

工事名称	（仮称）地域共生交流施設整備工事	図面番号	日付	照査	部長	担当	製図
図名	矩計図(1)	縮尺 A1:1/50 A3:1/100	A／27	令和８年 月 日				

株式会社 手島建築設計事務所
1級建築士事務所登録一福岡県知事登録第1－11499号
1級建築士登録大臣第280194号 手島 誠

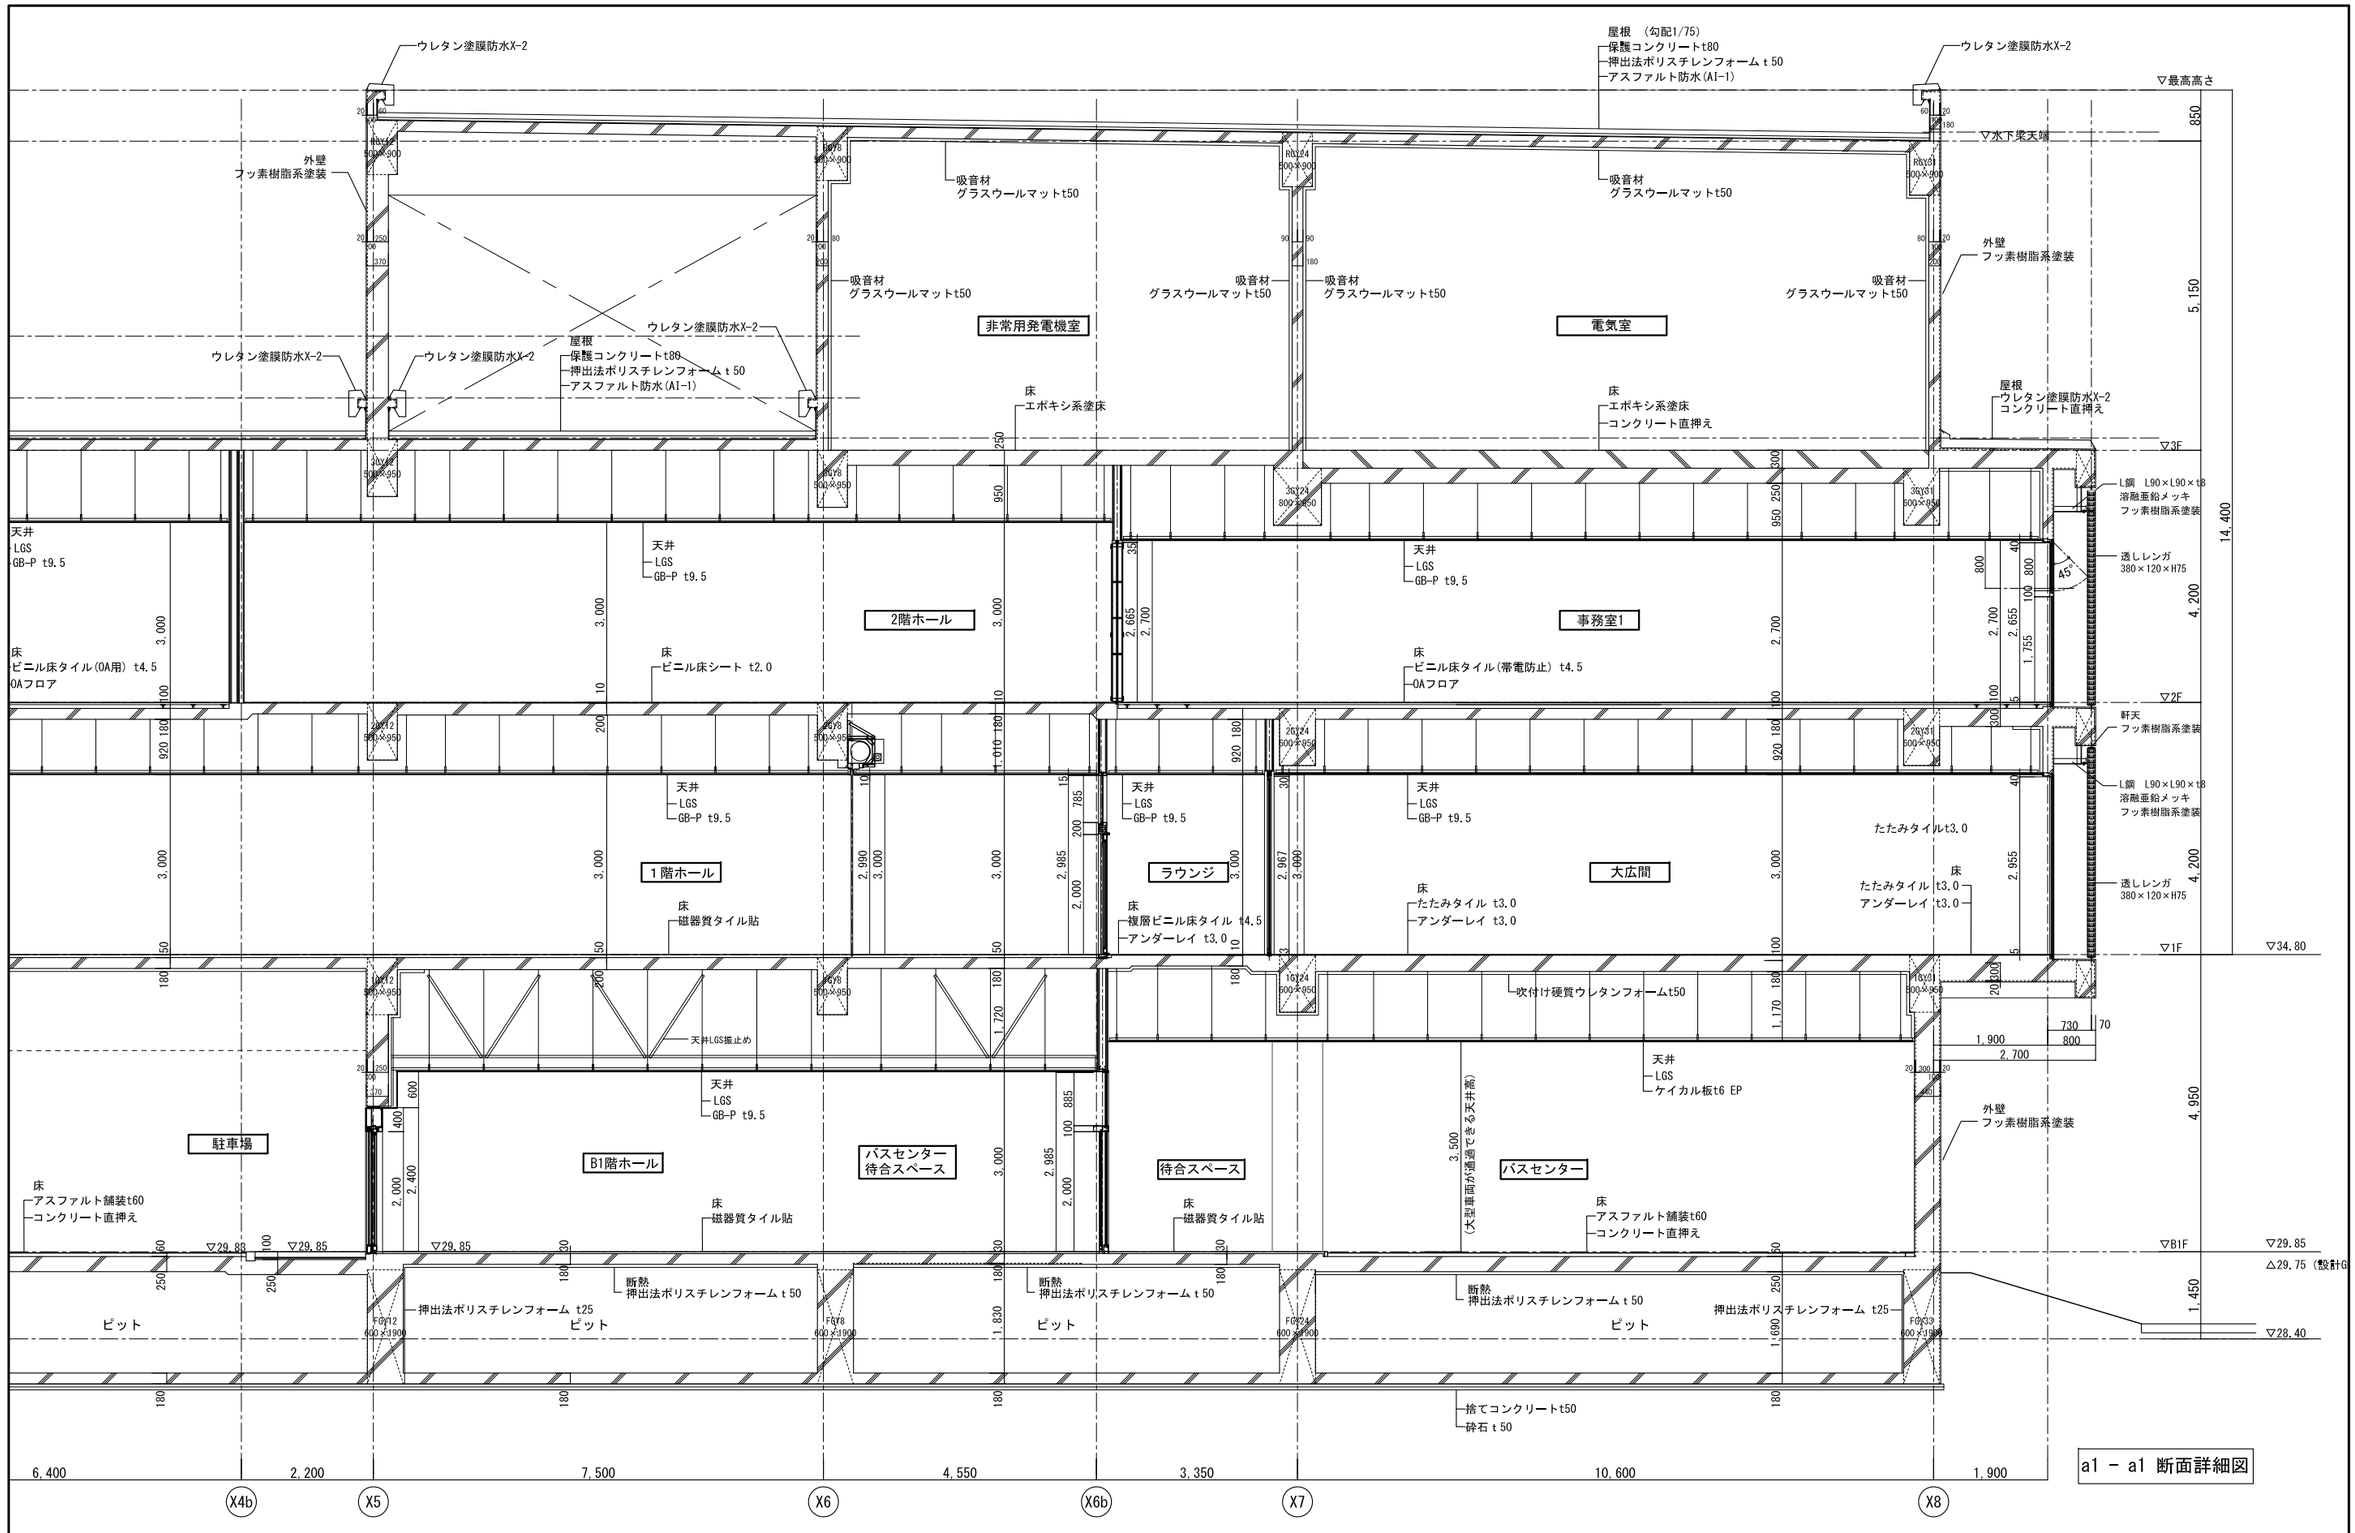

1級建築士登録大臣第350116号
野田 康広

工事名称	（仮称）地域共生交流施設整備工事	図面番号	日付	照査	部長	担当	製図
		A／28	令和８年 月 日				
図名	矩計図(2)	縮尺 A1:1/50 A3:1/100	株式会社 手島建築設計事務所	1級建築士事務所登録ー福岡県知事登録第1ー11499号			
				1級建築士登録大臣第280194号 手島 誠			


▽最高高さ
▽水上梁天端
▽3F
▽2F
▽1F
▽B1F
▽29.85
▽28.40
14,400
850
5,150
1,030
870
205
4,200
4,200
4,950
1,450
屋根 (勾配1/75)
保護コンクリートt80
押出法ポリスチレンフォームｔ50
アスファルト防水(A1-1)
ウレタン塗膜防水X-2
外壁
フッ素樹脂系塗装
小会議室1
小会議室2
小会議室3
大会議室
オープンスペース
DS
駐車場
駐車場
天井
LGS
GB-P t9.5
床
ビニル床タイル(OA用) t4.5
OAフロア
磁器質タイル貼
吹付け
硬質ウレタンフォームt50
吹付け硬質ウレタンフォームt50
床
アスファルト舗装t60
コンクリート直押え
(大型車両が通過できる天井高)
3,350
ピット
捨てコンクリートt50
砕石ｔ50
押出法ポリス
1,720
2,000
2,400
600
400
5,000
7,500
7,900
6,400
2,200
X1
X2
X3
X4
X4b
X5

a1 － a1 断面詳細図

1級建築士登録大臣第350116号
野田 康広

工事名称	(仮称) 地域共生交流施設整備工事	図面番号	日付	照査	部長	担当	製図
図名	矩計図(3)	縮尺 A1:1/50 A3:1/100	A／29 (建)・構・電・設	令和８年 月 日				


株式会社 手島建築設計事務所
1級建築士事務所登録ー福岡県知事登録第1ー11499号
1級建築士登録大臣第280194号 手島 誠

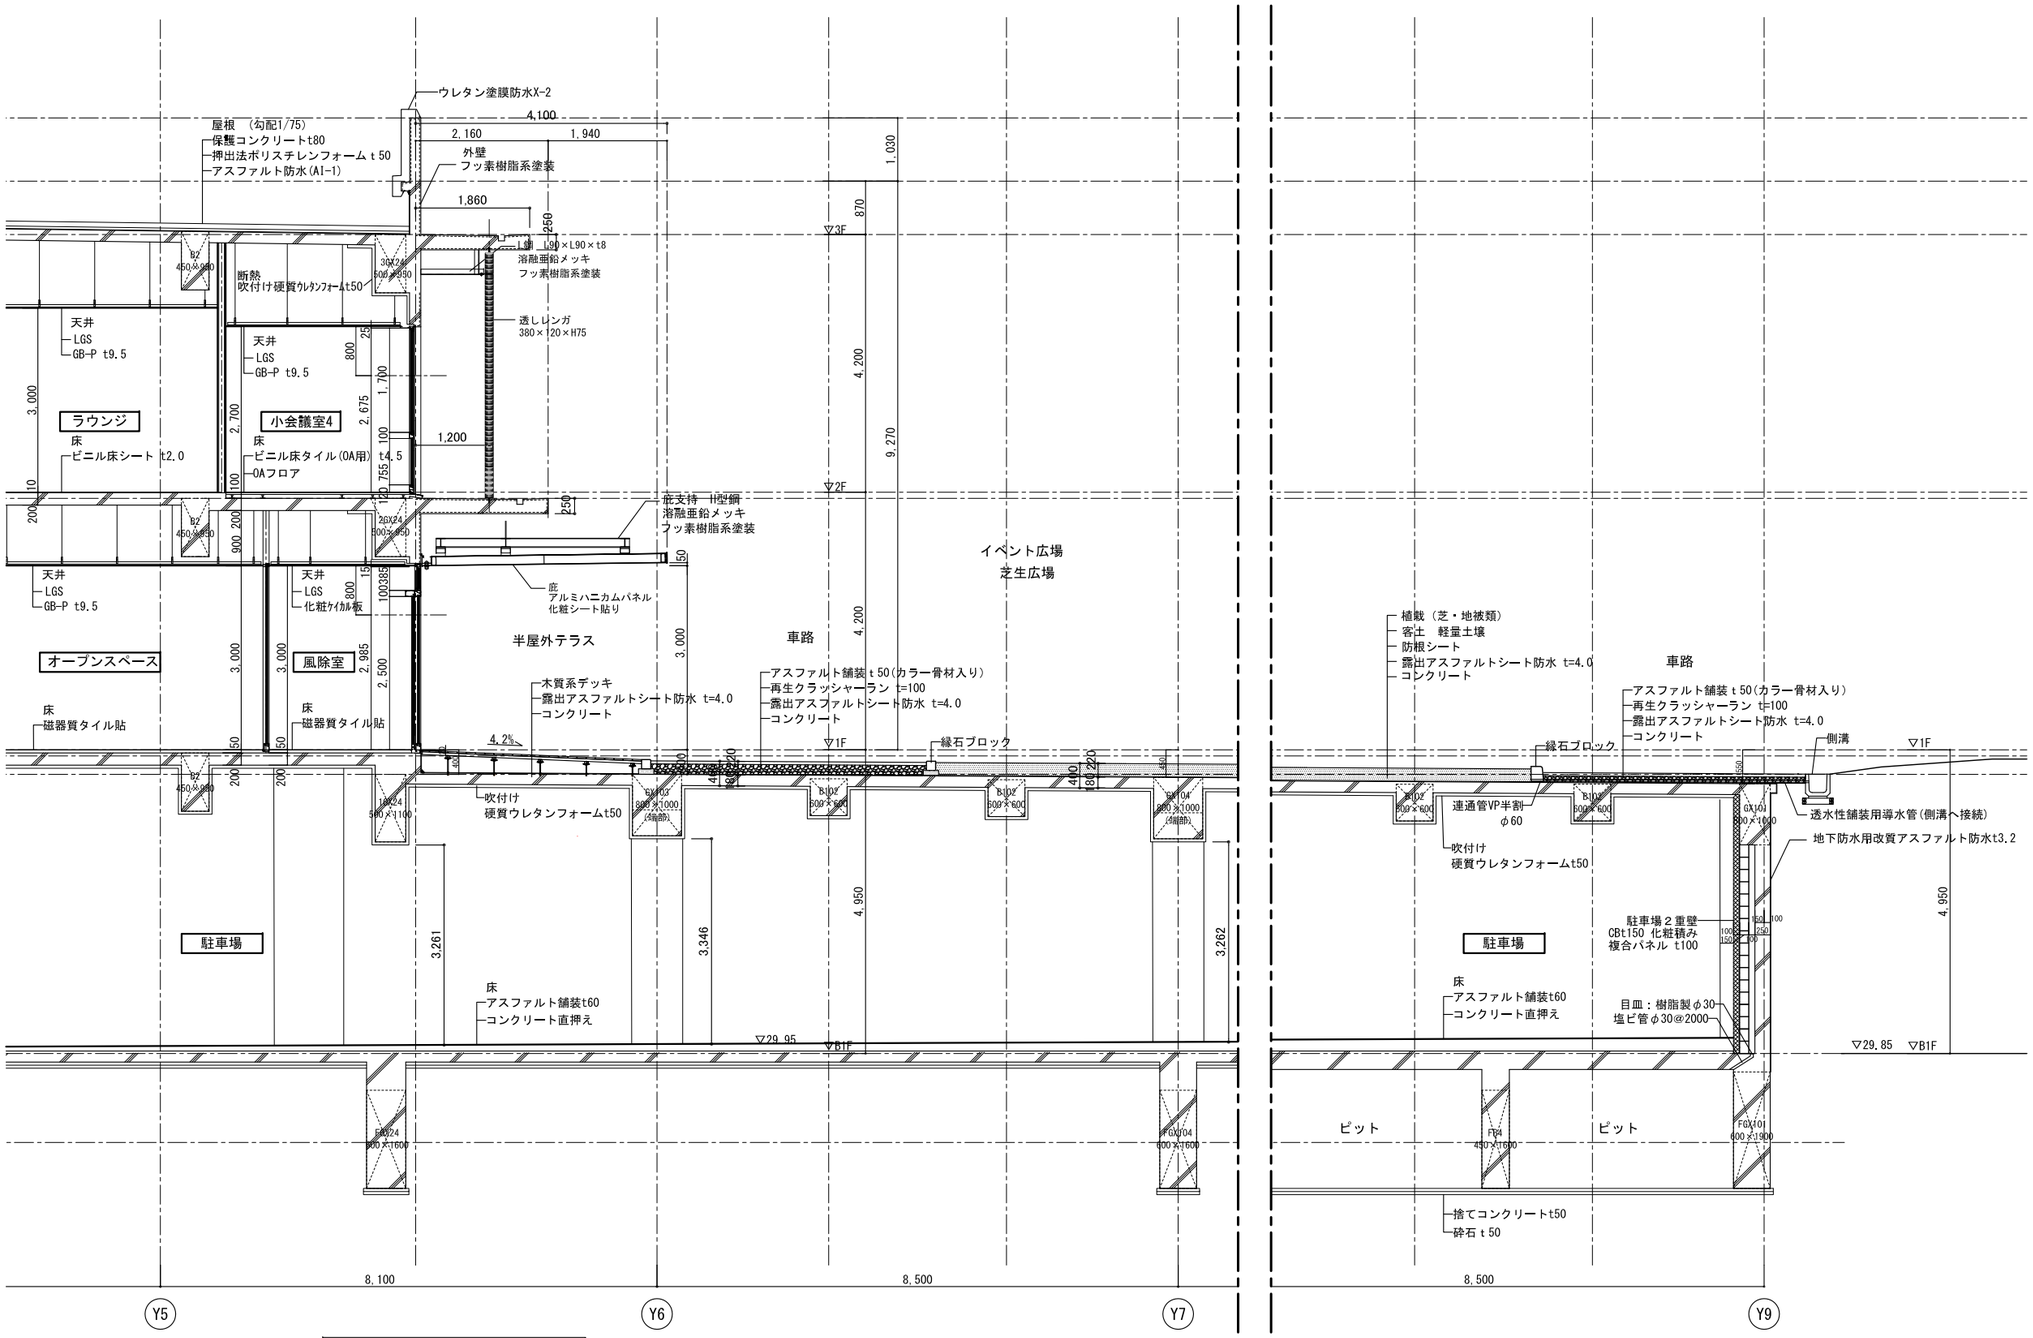

c2 - c2 断面詳細図

1級建築士登録大臣第350116号
野田 康広


工事名称	(仮称) 地域共生交流施設整備工事	図面番号	日付	照査	部長	担当	製図
		A／30 意・構・電・設	令和8年 月 日				
図名	短計図(4)	縮尺 A1:1/50 A3:1/100	株式会社 手島建築設計事務所	1級建築士事務所登録一福岡県知事登録第1ー11499号			
				1級建築士登録大臣第280194号 手島 誠			

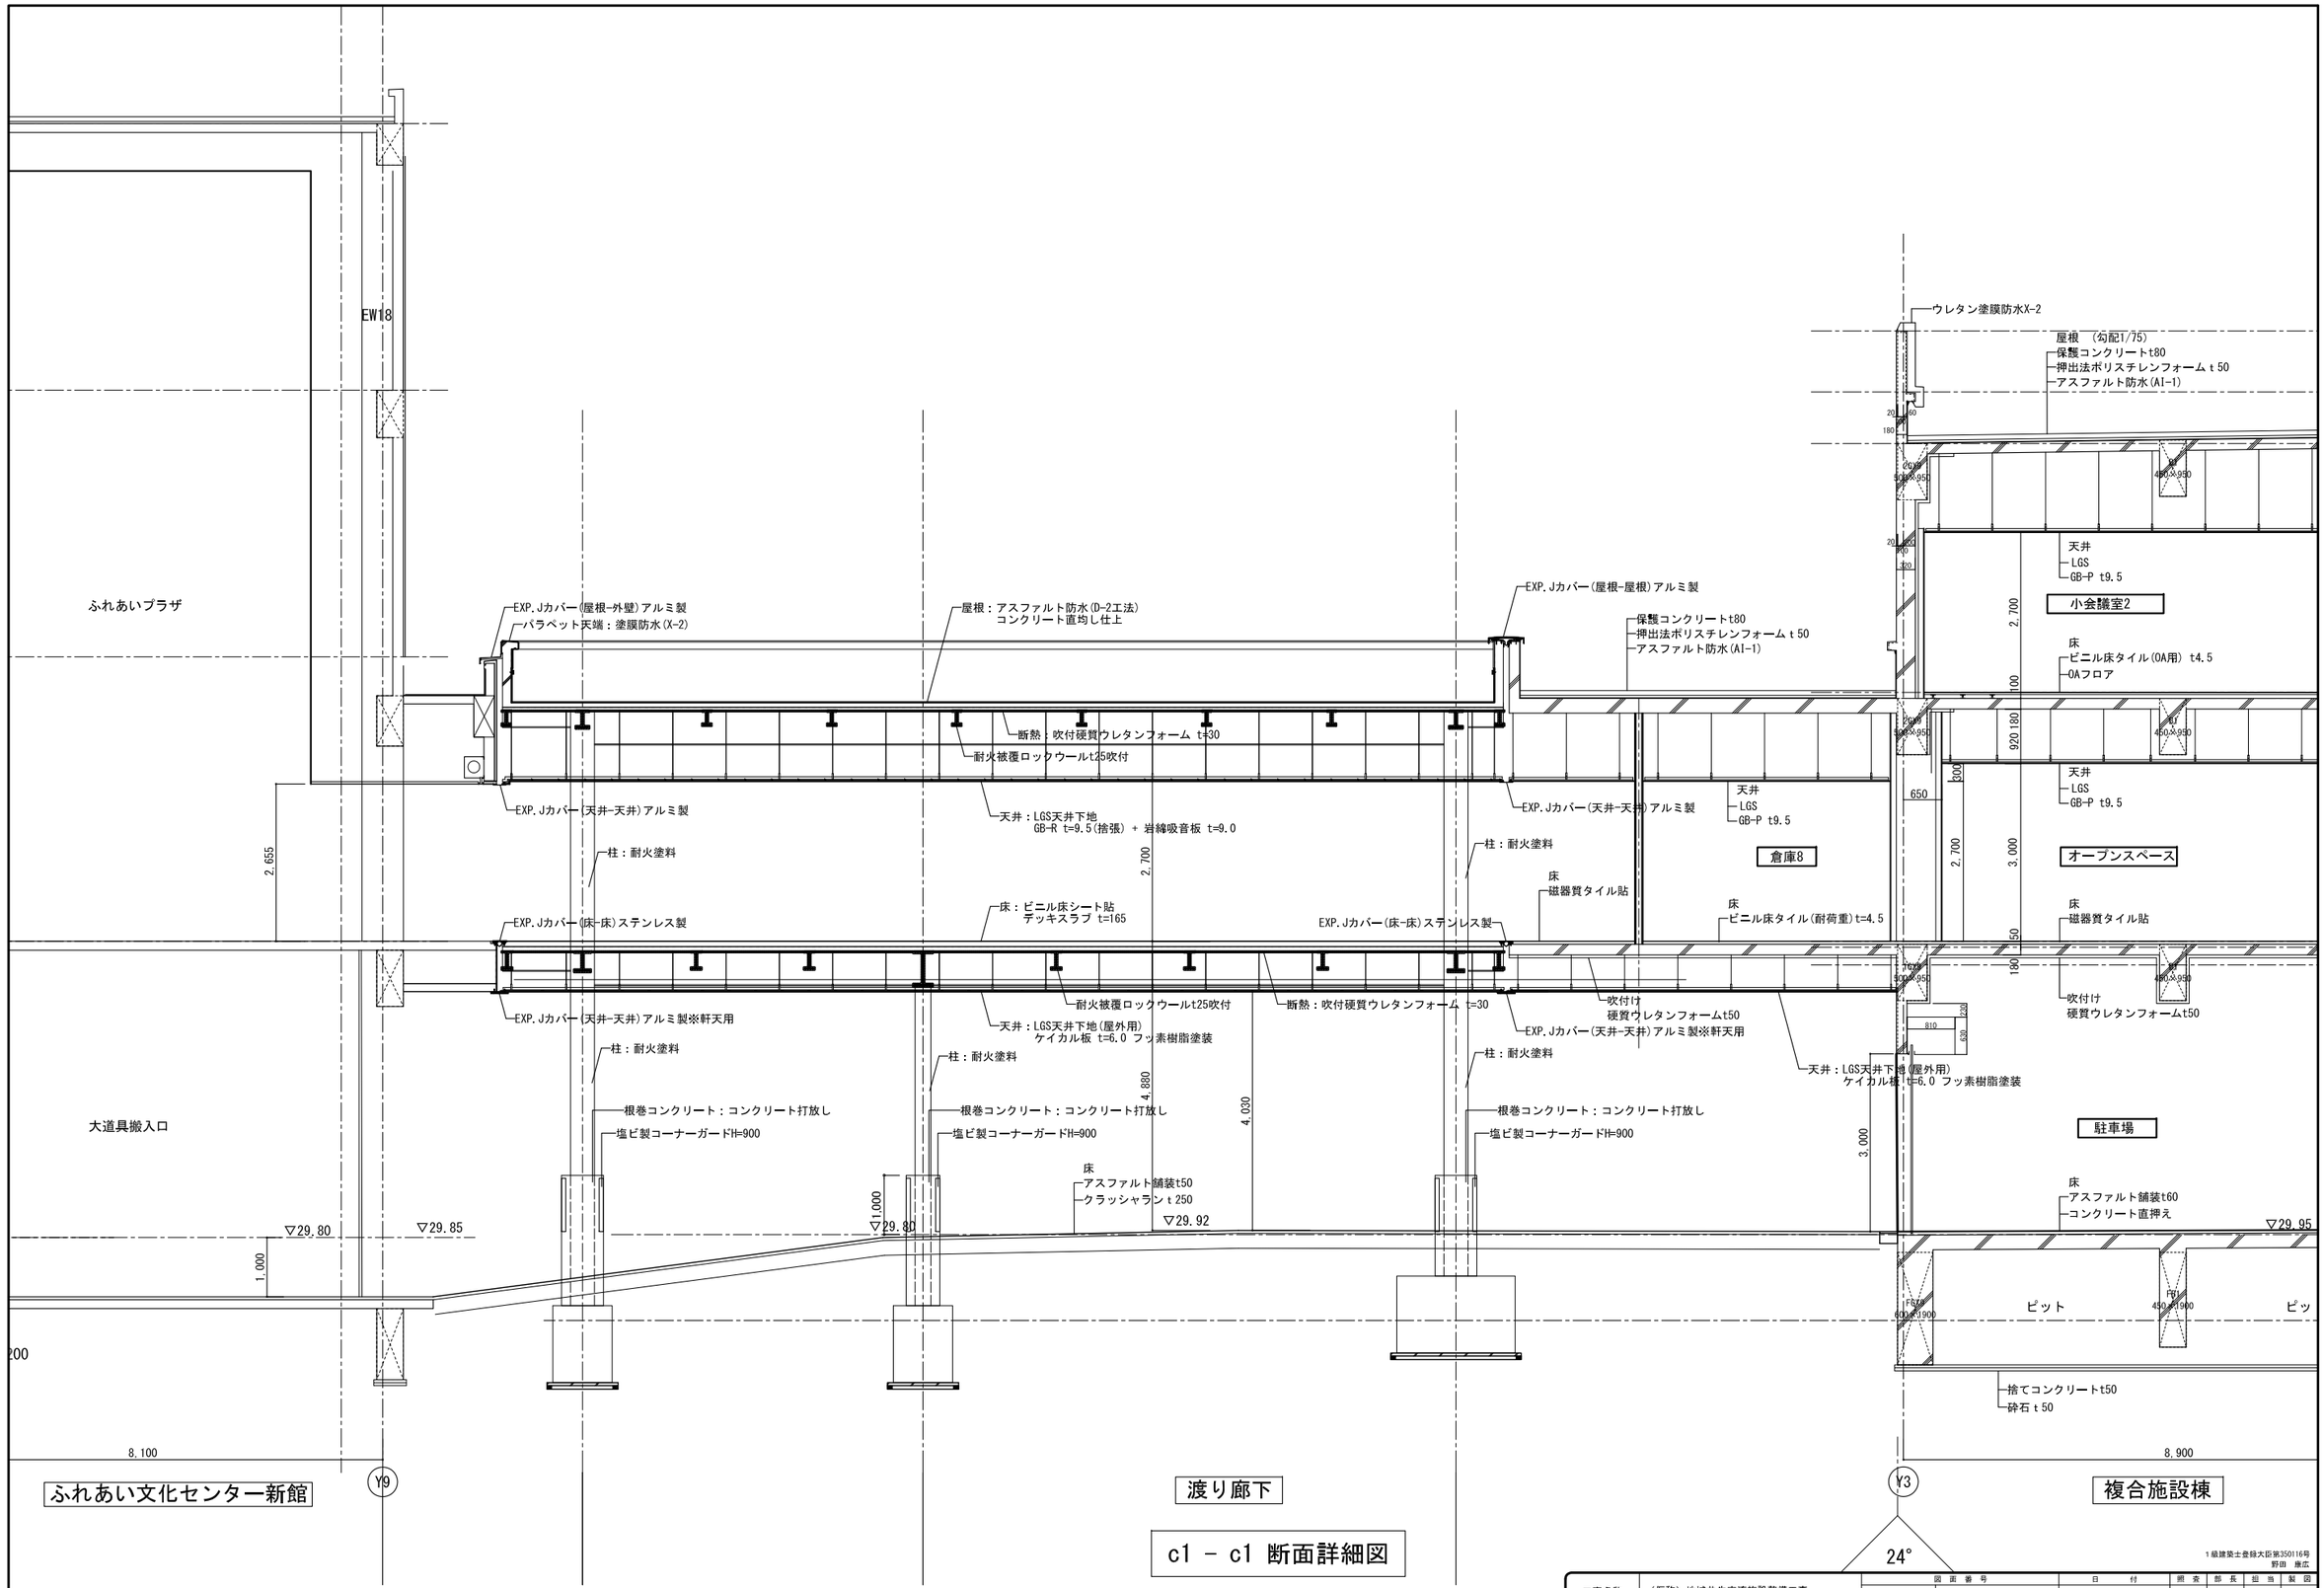


c1 - c1 断面詳細図

工事名称	（仮称）地域共生交流施設整備工事		図面番号 A／31	日付 令和８年 月 日	照査	部長	担当	製図
図名	矩計図(5)	縮尺 A1:1/50 A3:1/100	㊎・構・電・設					

株式会社 手島建築設計事務所
１級建築士事務所登録－福岡県知事登録第1－11499号
１級建築士登録大臣第280194号 手島 誠
１級建築士登録大臣第350116号 野田 康広

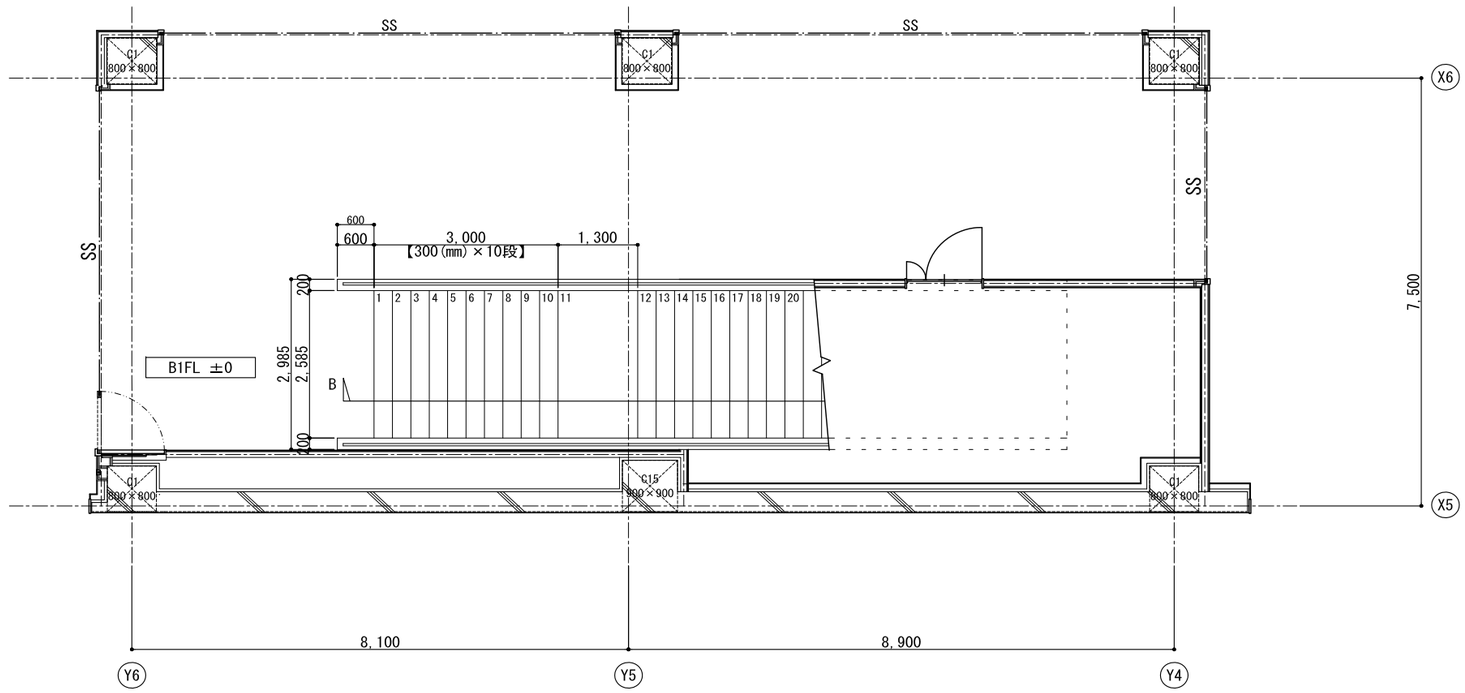


地下1階 平面詳細図　S=1/100

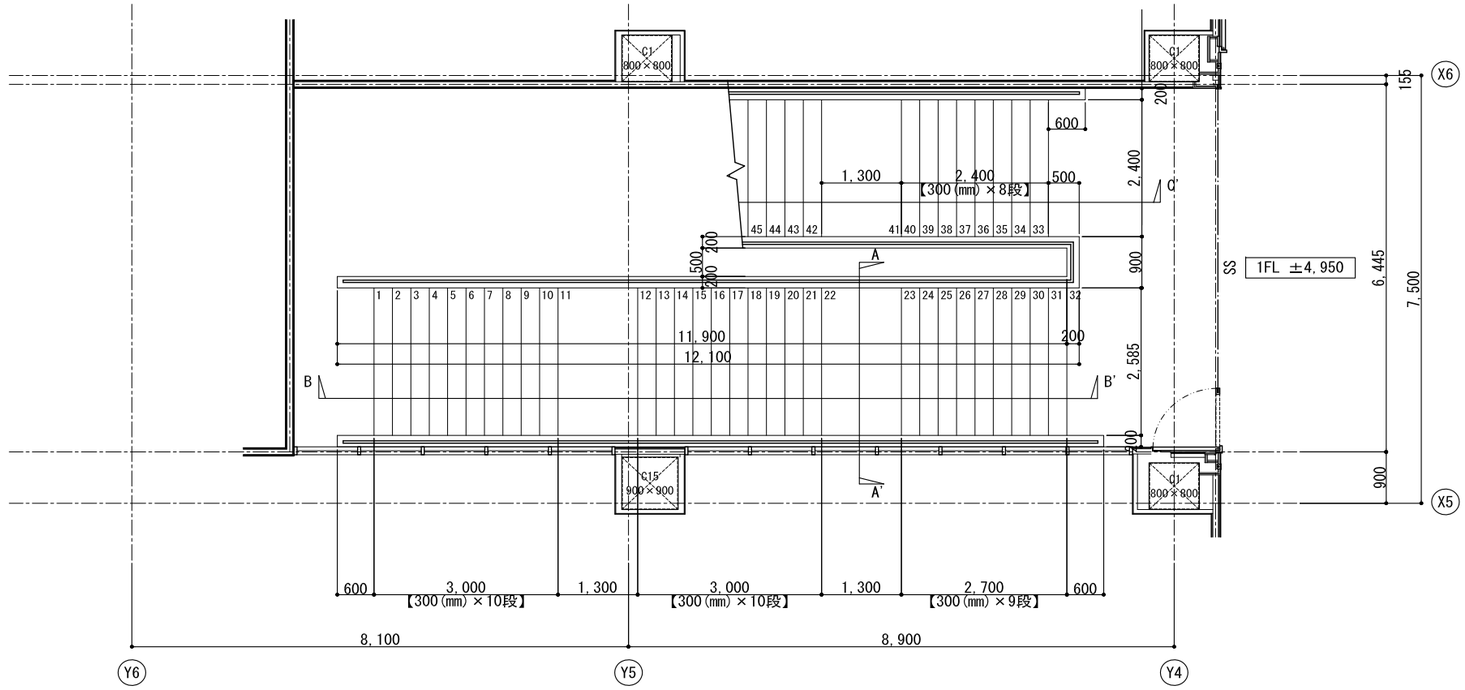


1階 平面詳細図　S=1/100

1級建築士登録大臣第350116号
野田　康広


工事名称	（仮称）地域共生交流施設整備工事	図面番号	日付	照査	部長	担当	製図
図名	中央階段　平面詳細図（1）	A／32 意・構・電・設	令和８年　月　日				
		縮尺 A1:図示 A3:図示	株式会社　手島建築設計事務所	1級建築士事務所登録ー福岡県知事登録第1ー11499号			
				1級建築士登録大臣第280194号　手島　誠			

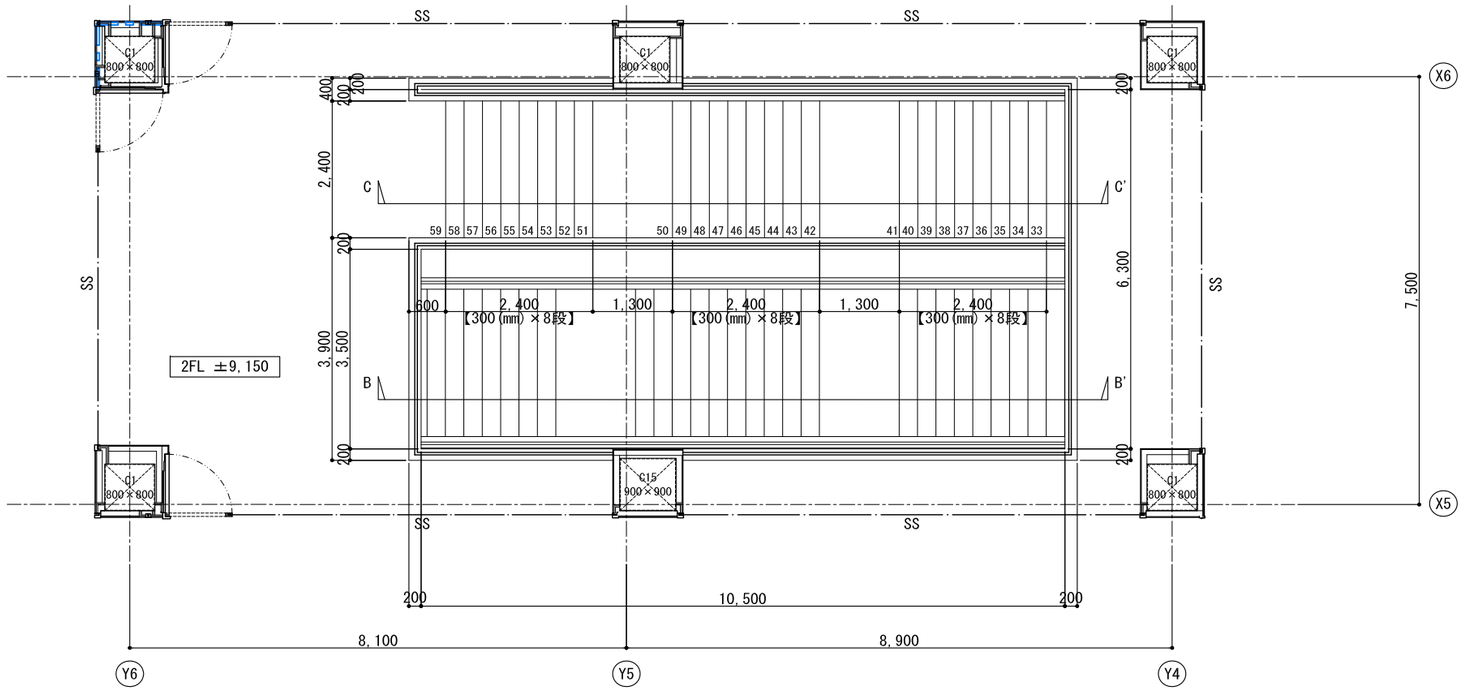


2階 平面詳細図 S=1/100

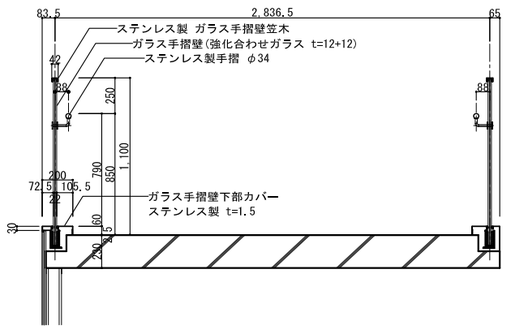

A-A' 断面詳細図 S=1/40

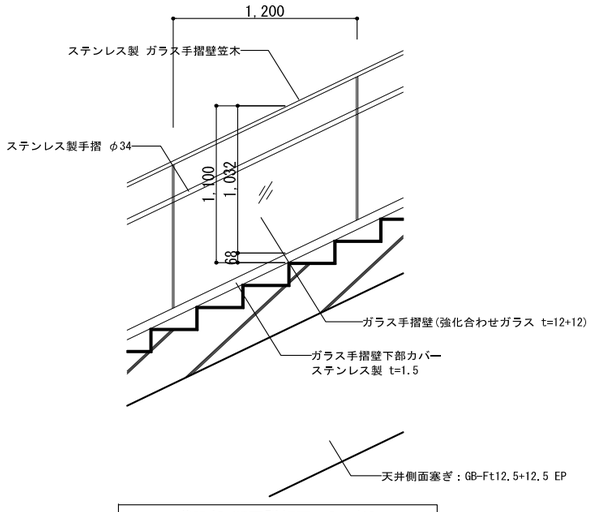

階段部 断面詳細図 S=1/40

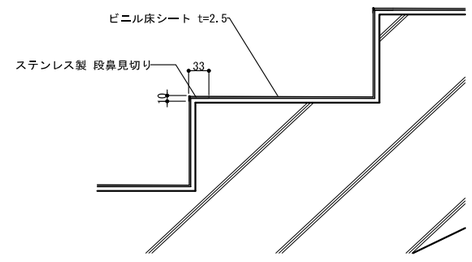


階段段鼻詳細図 S=1/10


1級建築士登録大臣第350116号
野田 康広

工事名称	（仮称）地域共生交流施設整備工事	図面番号	日付	照査	部長	担当	製図
図名	中央階段 平面詳細図（2）	尺 A1:図示 A3:図示	A／33 意・構・電・設	令和8年 月 日				

株式会社 手島建築設計事務所
1級建築士事務所登録一種岡県知事登録第1ー11499号
1級建築士登録大臣第280194号 手島 誠

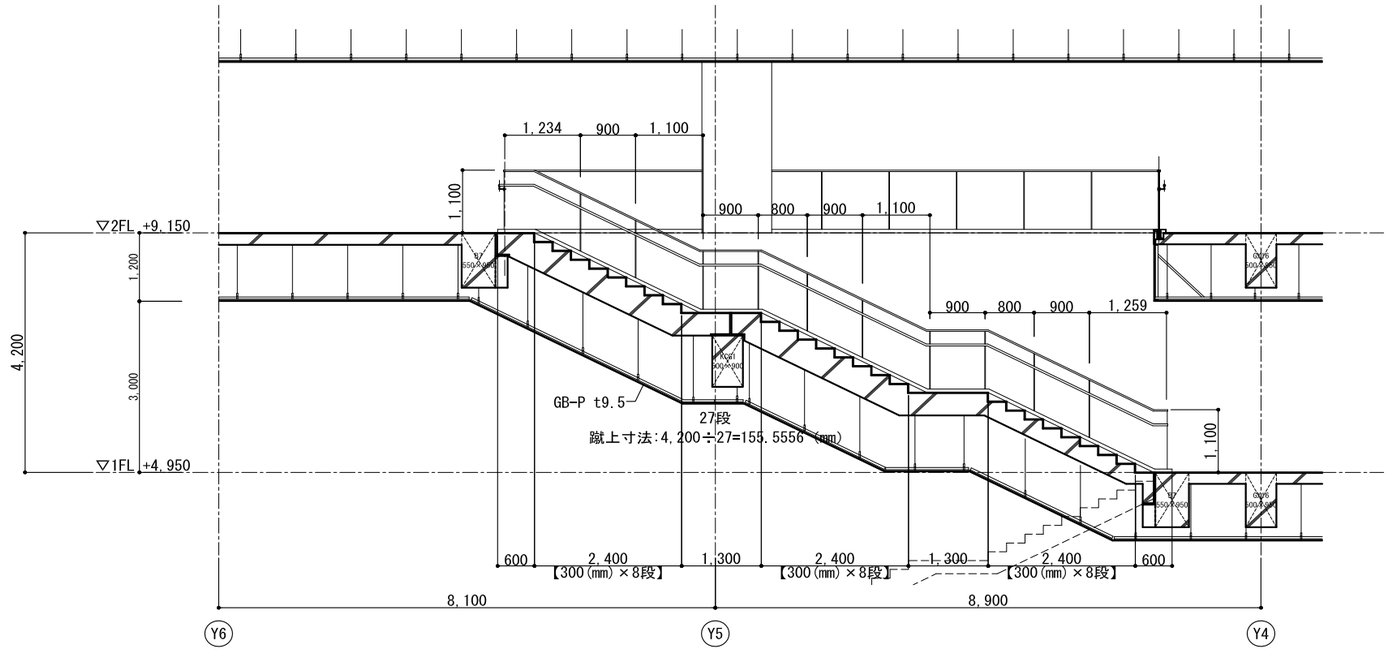

C-C' 断面詳細図　S=1/100

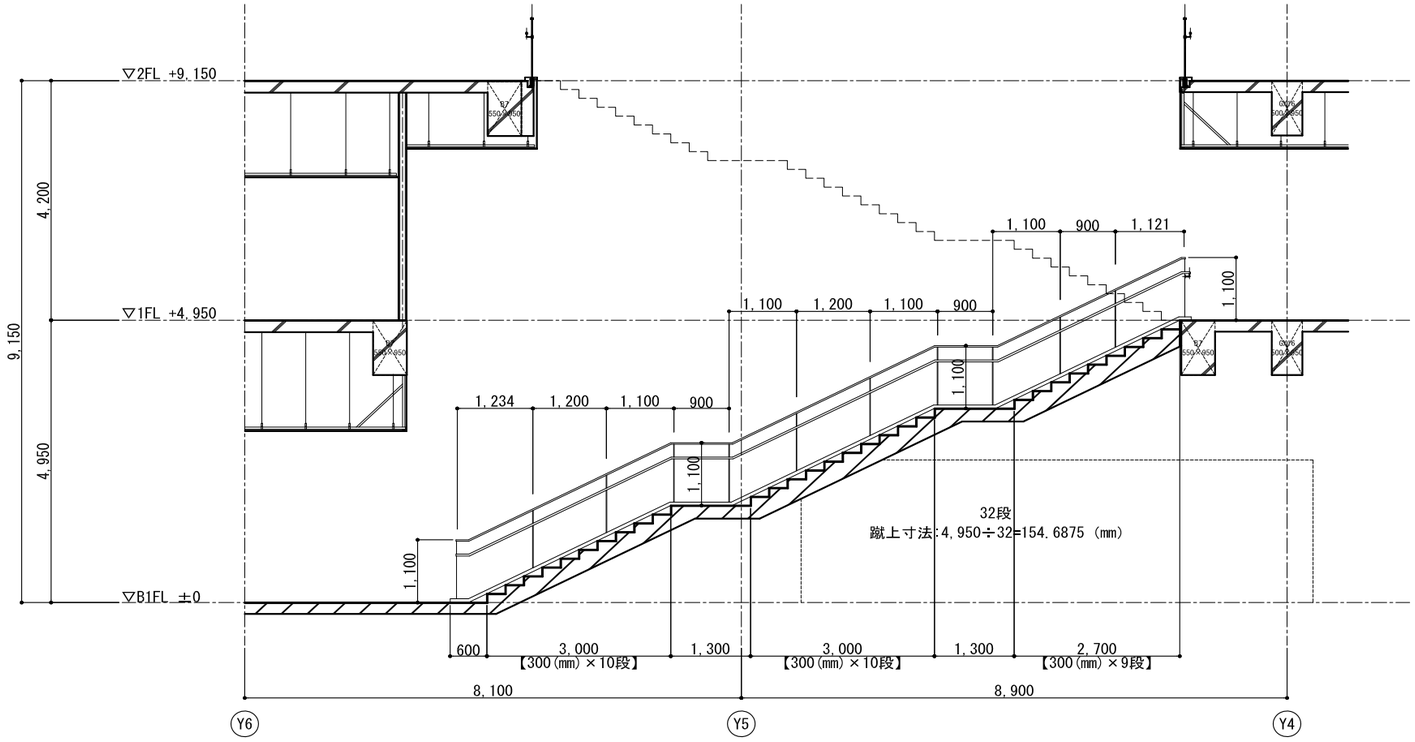


B-B' 断面詳細図　S=1/100


1級建築士登録大臣第350116号
野田　康広

工事名称	（仮称）地域共生交流施設整備工事	図面番号	日付	照査	部長	担当	製図
		A／34	意・構・電・設	令和８年　月　日				
図名	中央階段　断面詳細図	縮尺 A1:図示 A3:図示	株式会社 手島建築設計事務所					


1級建築士事務所登録一福岡県知事登録第1一11499号
1級建築士登録大臣第280194号　手島　誠

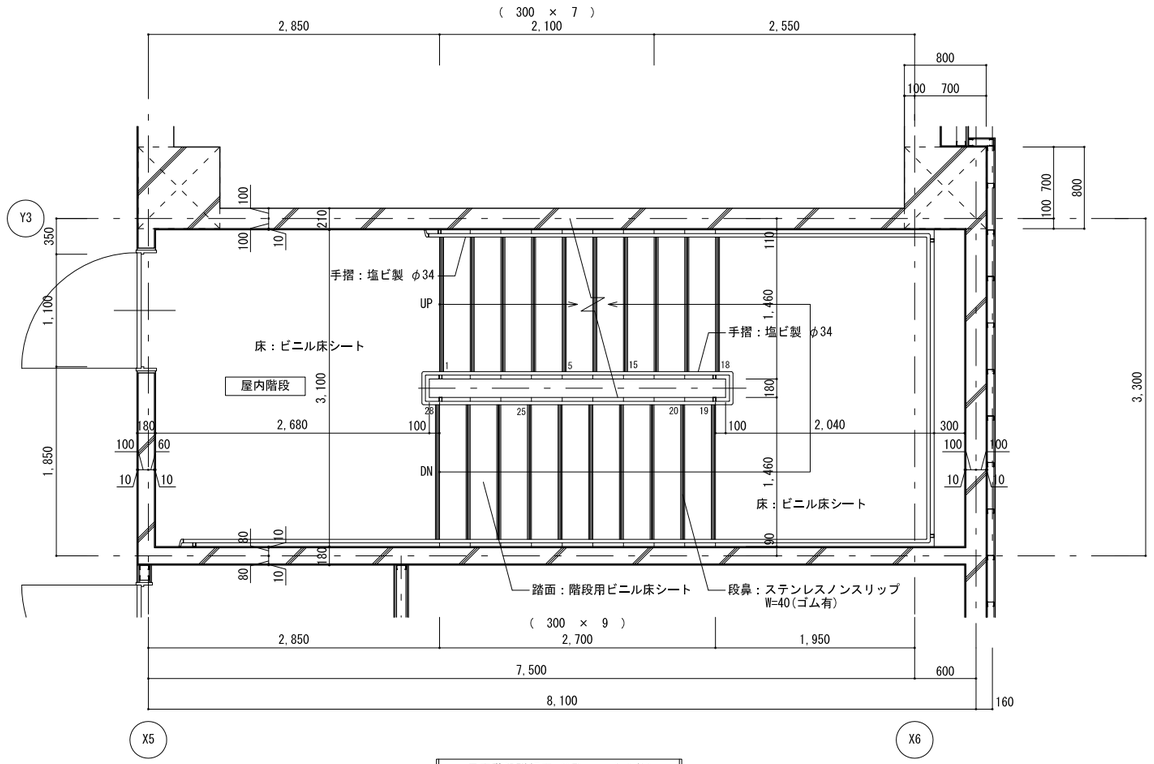


屋内階段群細図（1F） S=1/60

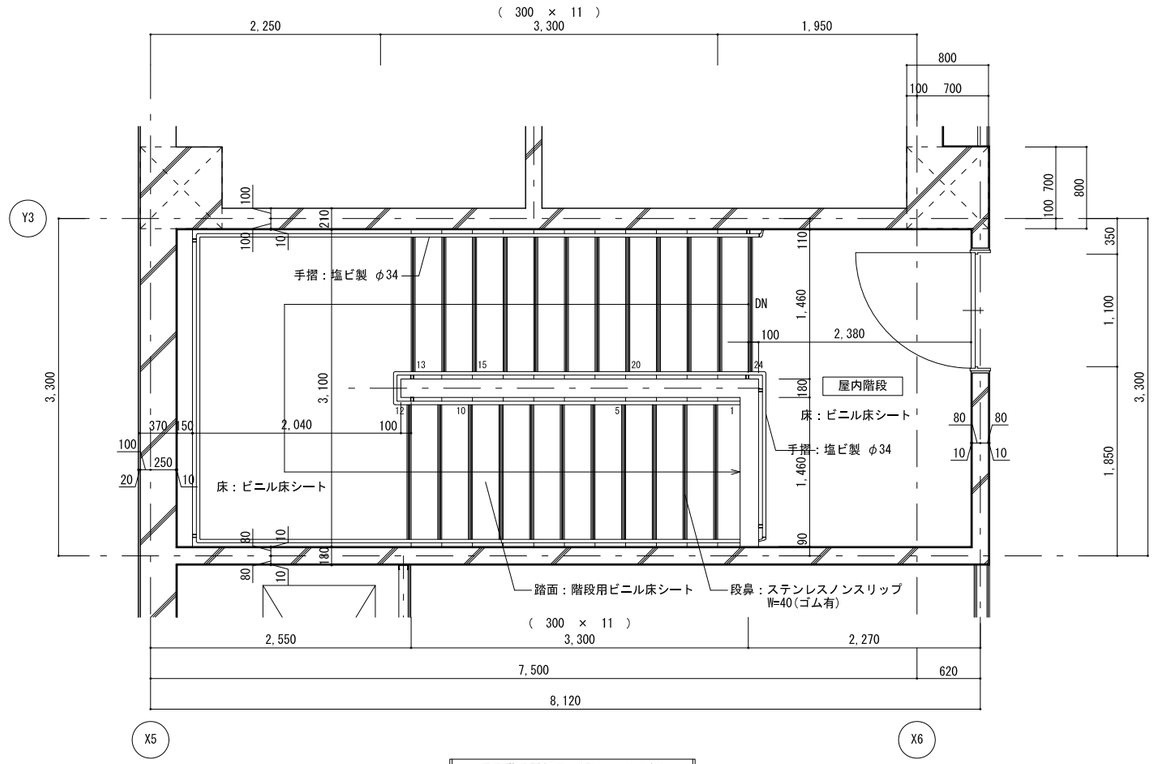

屋内階段群細図（3F） S=1/60

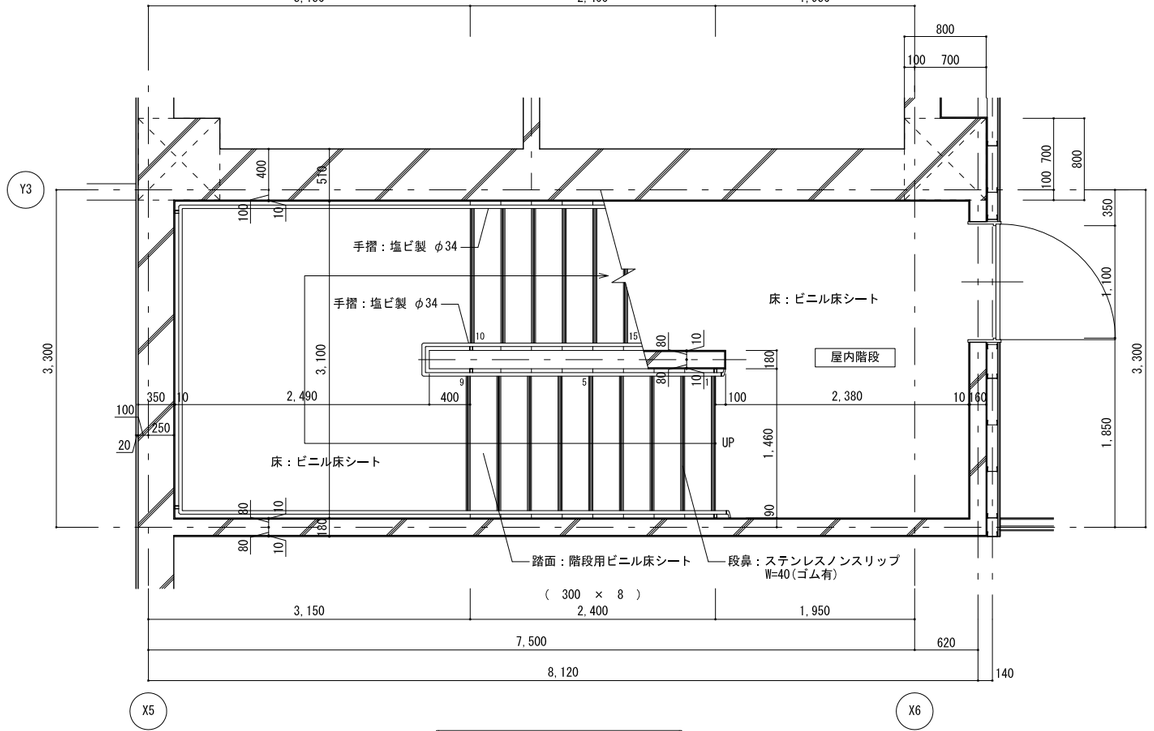


屋内階段群細図（B1F） S=1/60

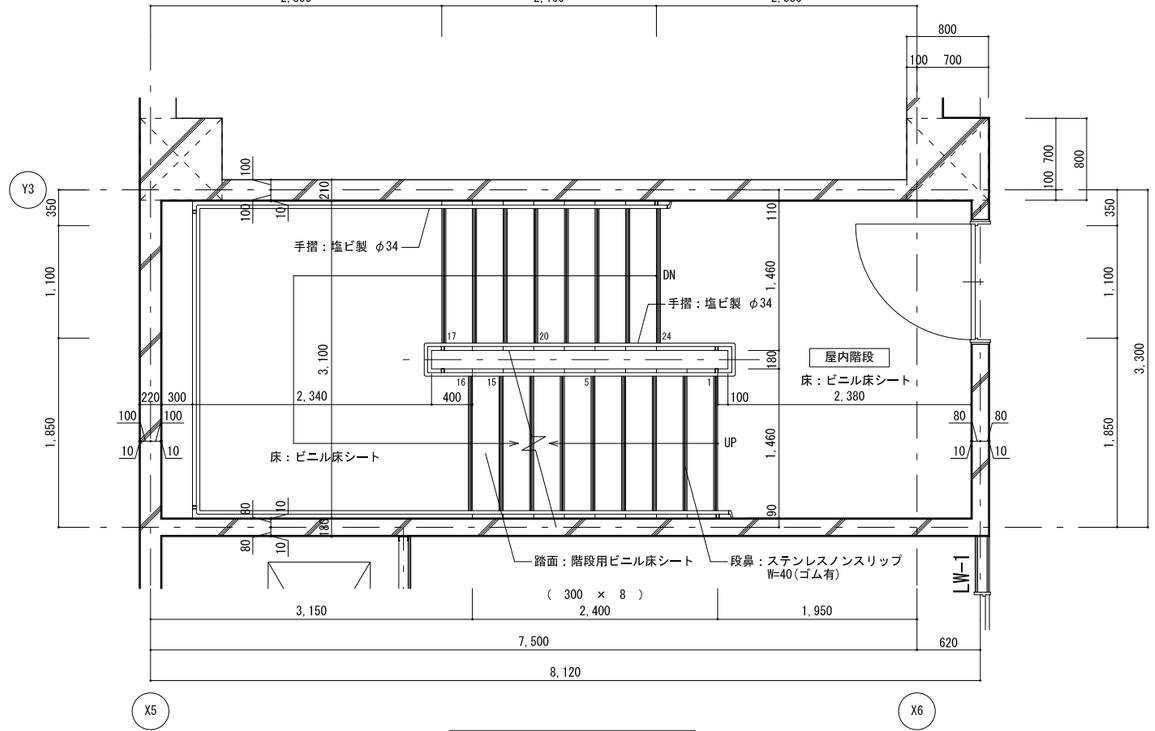

屋内階段群細図（2F） S=1/60

1級建築士登録大臣第35016号
野田 康広

工事名称	（仮称）地域共生交流施設整備工事	図面番号		日付	担当				
		A／35	意 構電般	令和８年 月 日					
図名	屋内階段群細図（1）	縮尺 1/60	株式会社 手島建築設計事務所	1級建築士事務所登録－福岡県知事登録第1－11499号					
				1級建築士登録大臣第280194号 手島 誠					

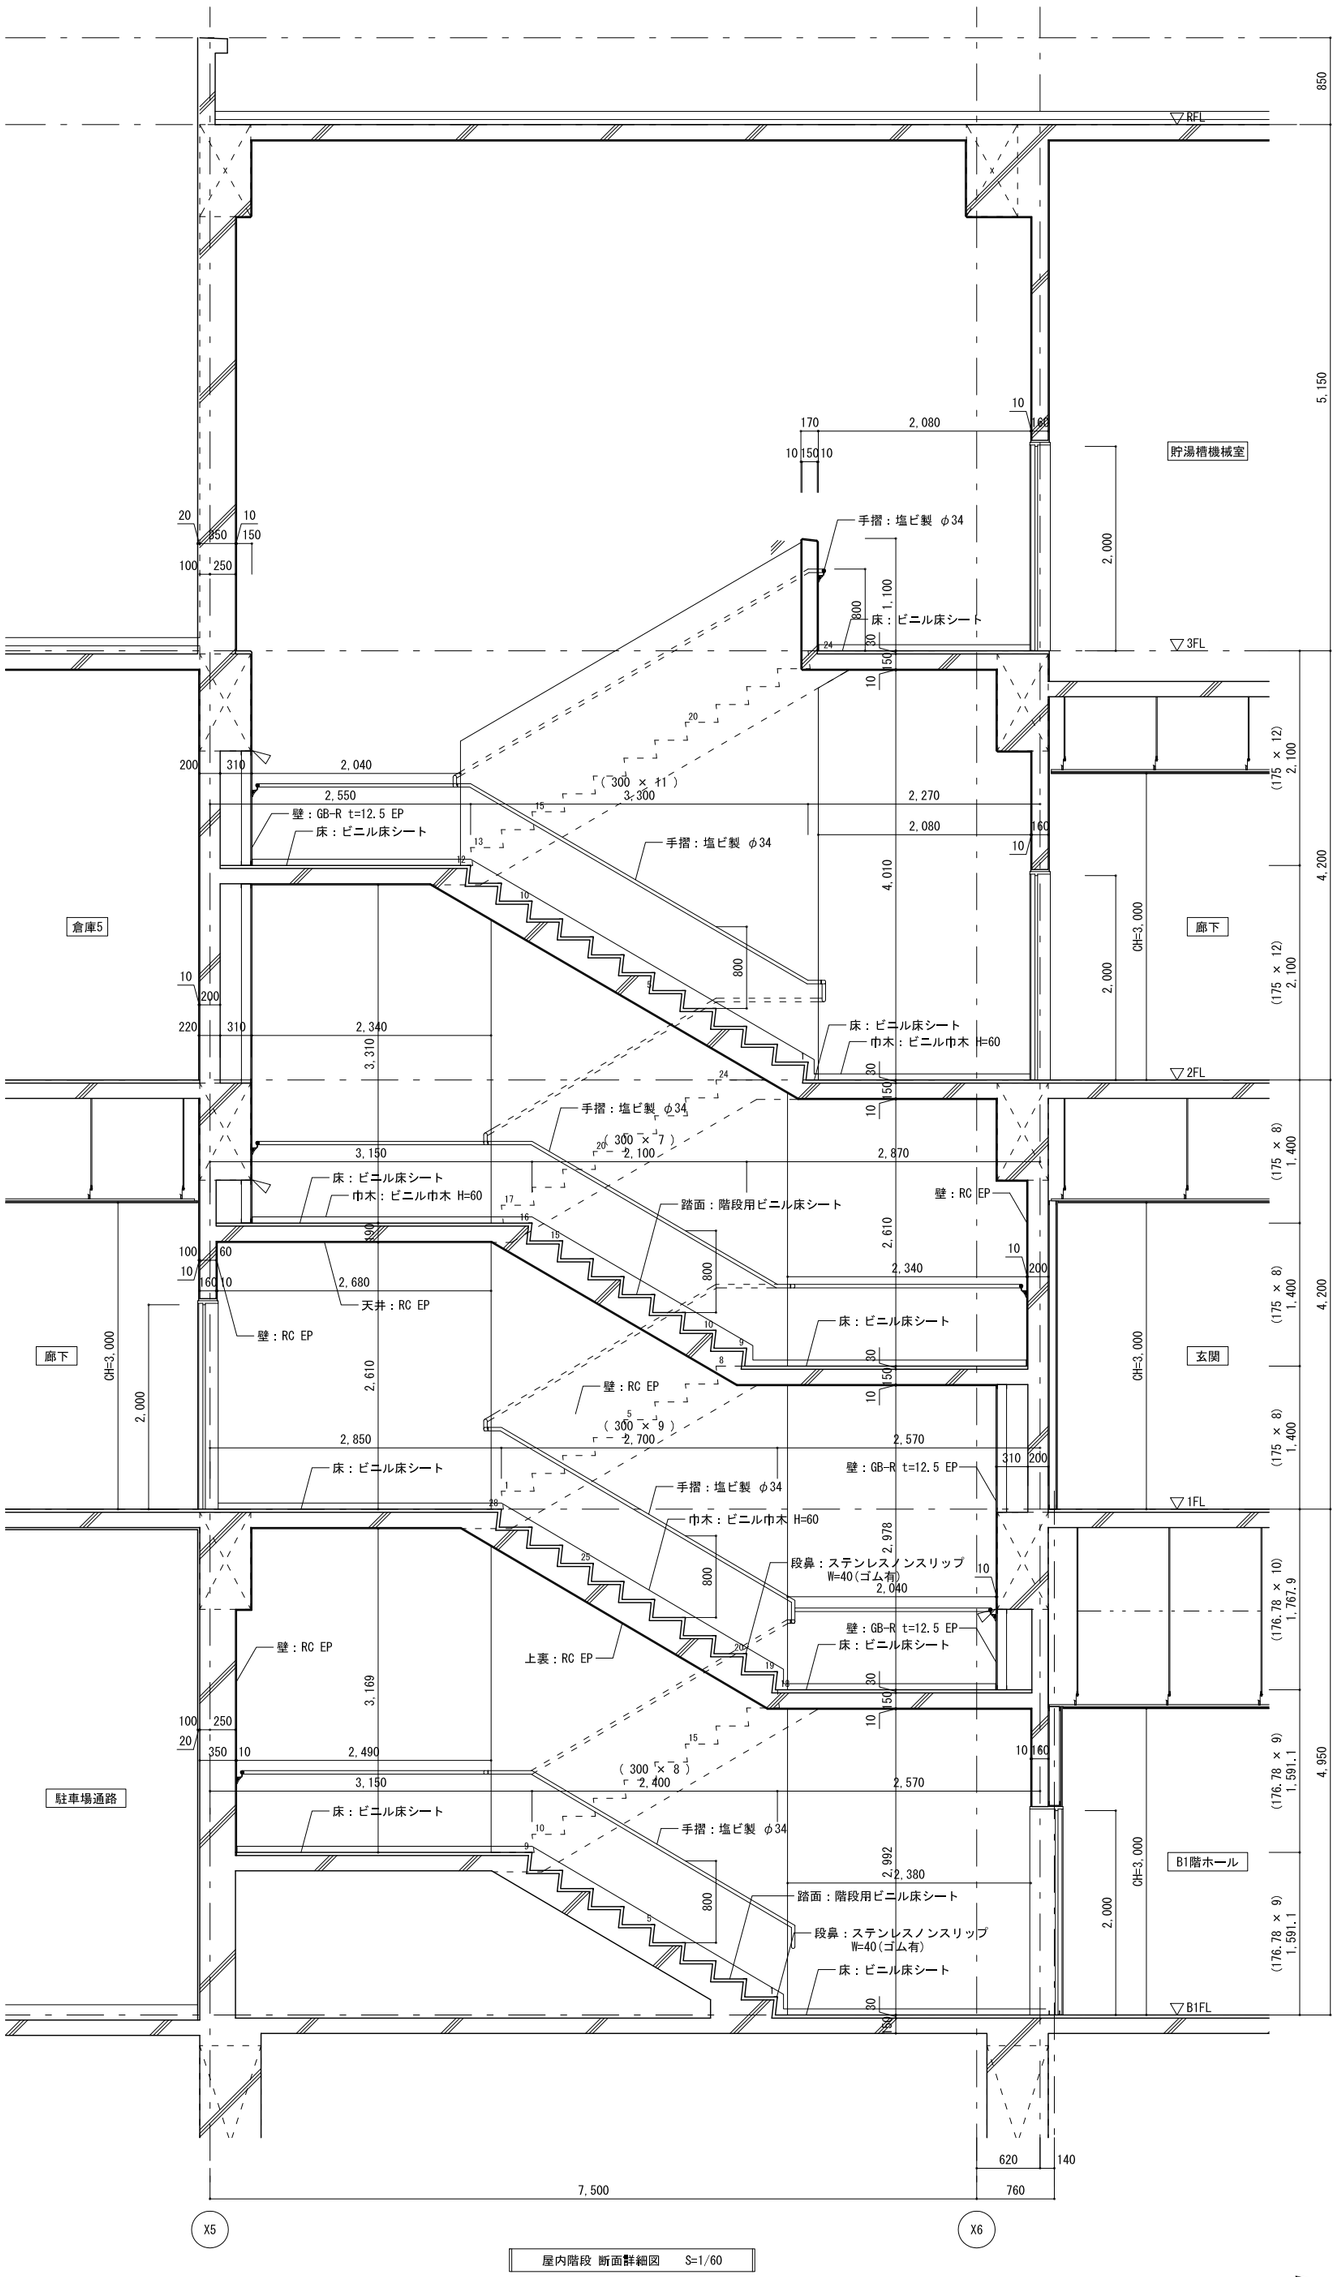


屋内階段 断面詳細図　S=1/60

▽：シーリング(MS-2) 10x10


工事名称	(仮称) 地域共生交流施設整備工事
図名	屋内階段詳細図 (2)
縮尺	1/60
図面番号	A／36
構造	㊞
電気	
設備	
日付	令和8年 月 日
照査	
部長	
担当	野田
製図	廣広

株式会社 手島建築設計事務所

1.級建築士事務所登録 一福岡県知事登録第一11499号
1.級建築士登録大臣第203194号 手島 誠
1.級建築士登録大臣第355016号

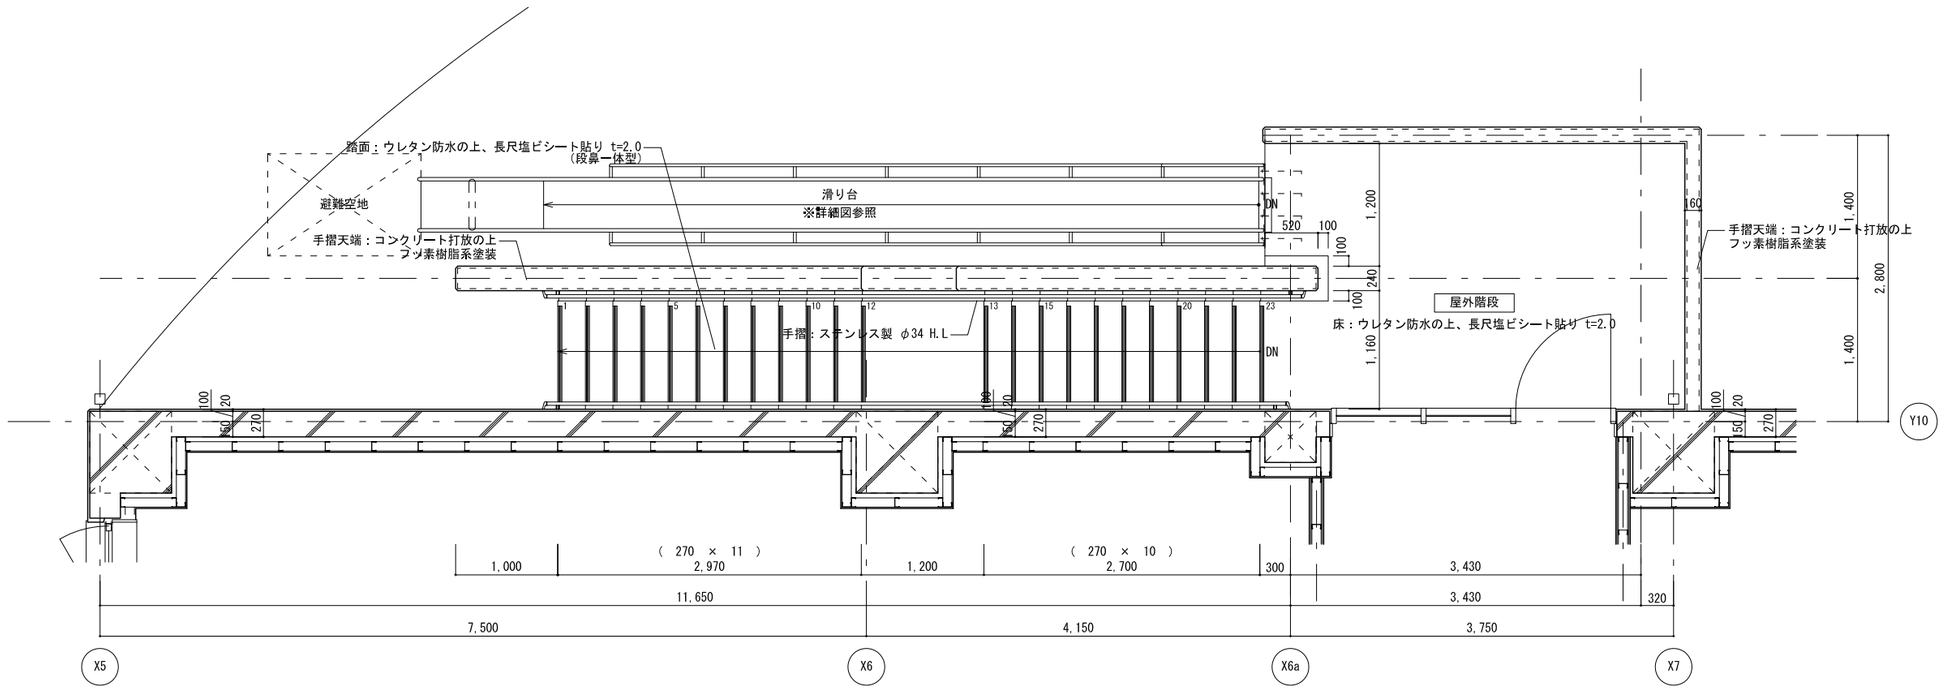


屋外階段群細図（2F）　S=1/60

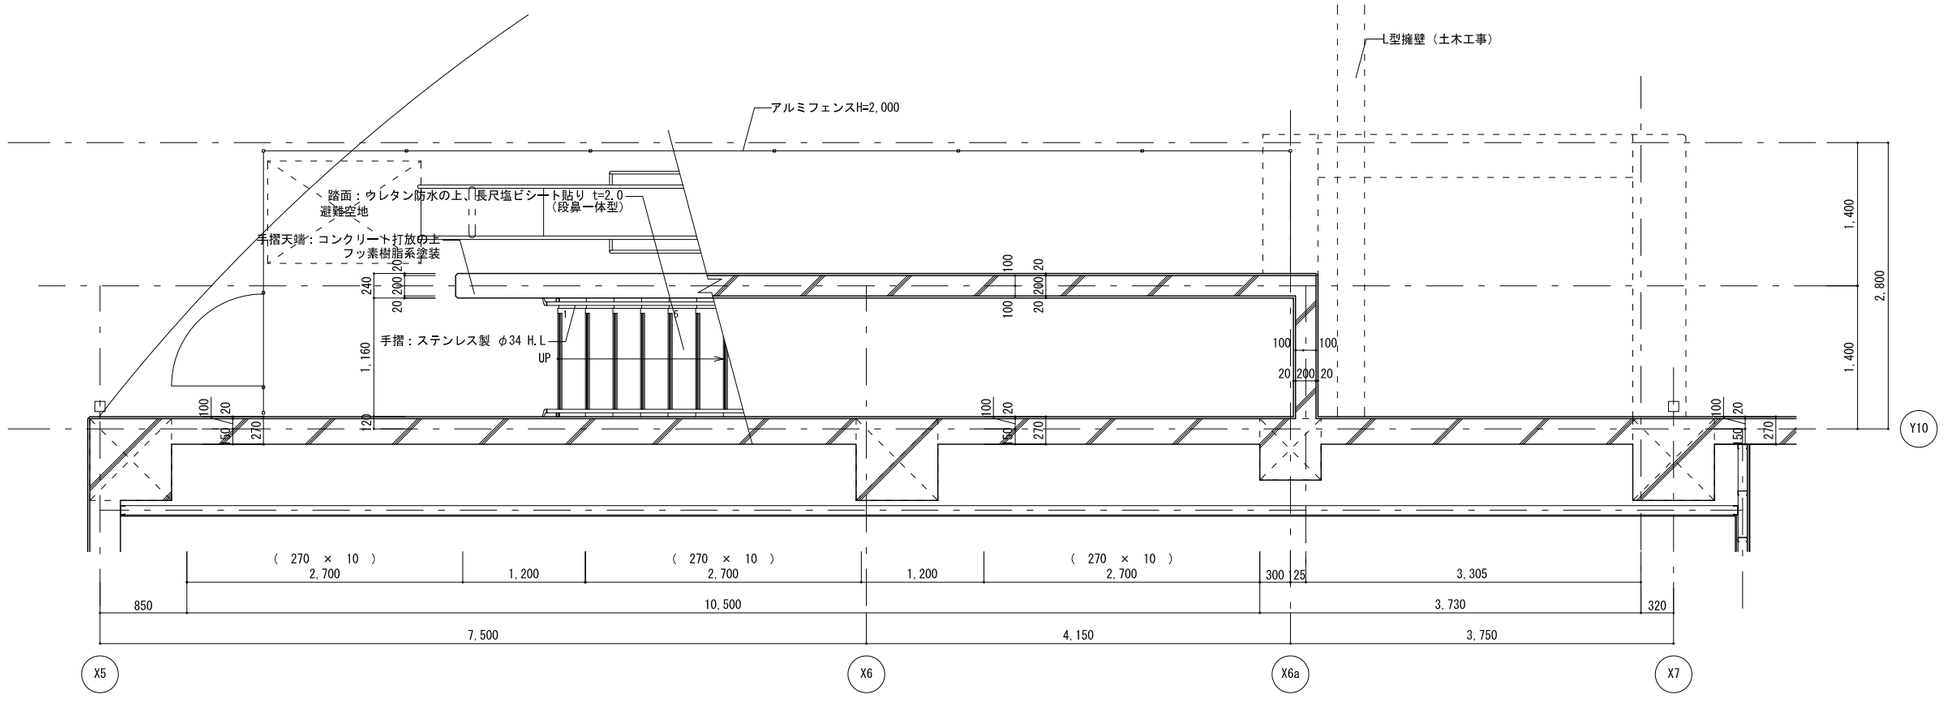


屋外階段群細図（1F）　S=1/60

工事名称	（仮称）地域共生交流施設整備工事	図面番号		日付	担当	部長	担当	製図
図名	屋外階段 平面詳細図	縮尺 1/60	A／37 (急) 構電般	令和８年　月　日				


株式会社 手島建築設計事務所
１級建築士事務所登録ー福岡県知事登録第１ー11499号
１級建築士登録大臣第280194号　手島　誠
１級建築士登録大臣第350116号
野田　康広

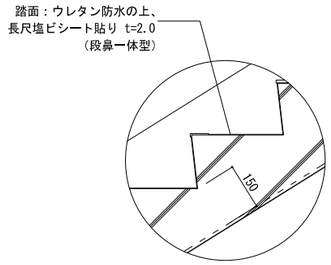


A部詳細図　S=1/10

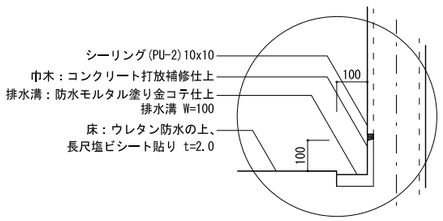

A部詳細図　S=1/10

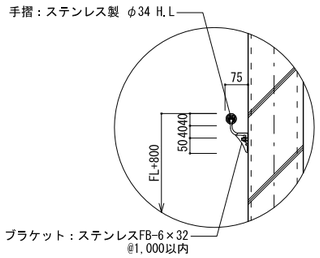

C部詳細図　S=1/10

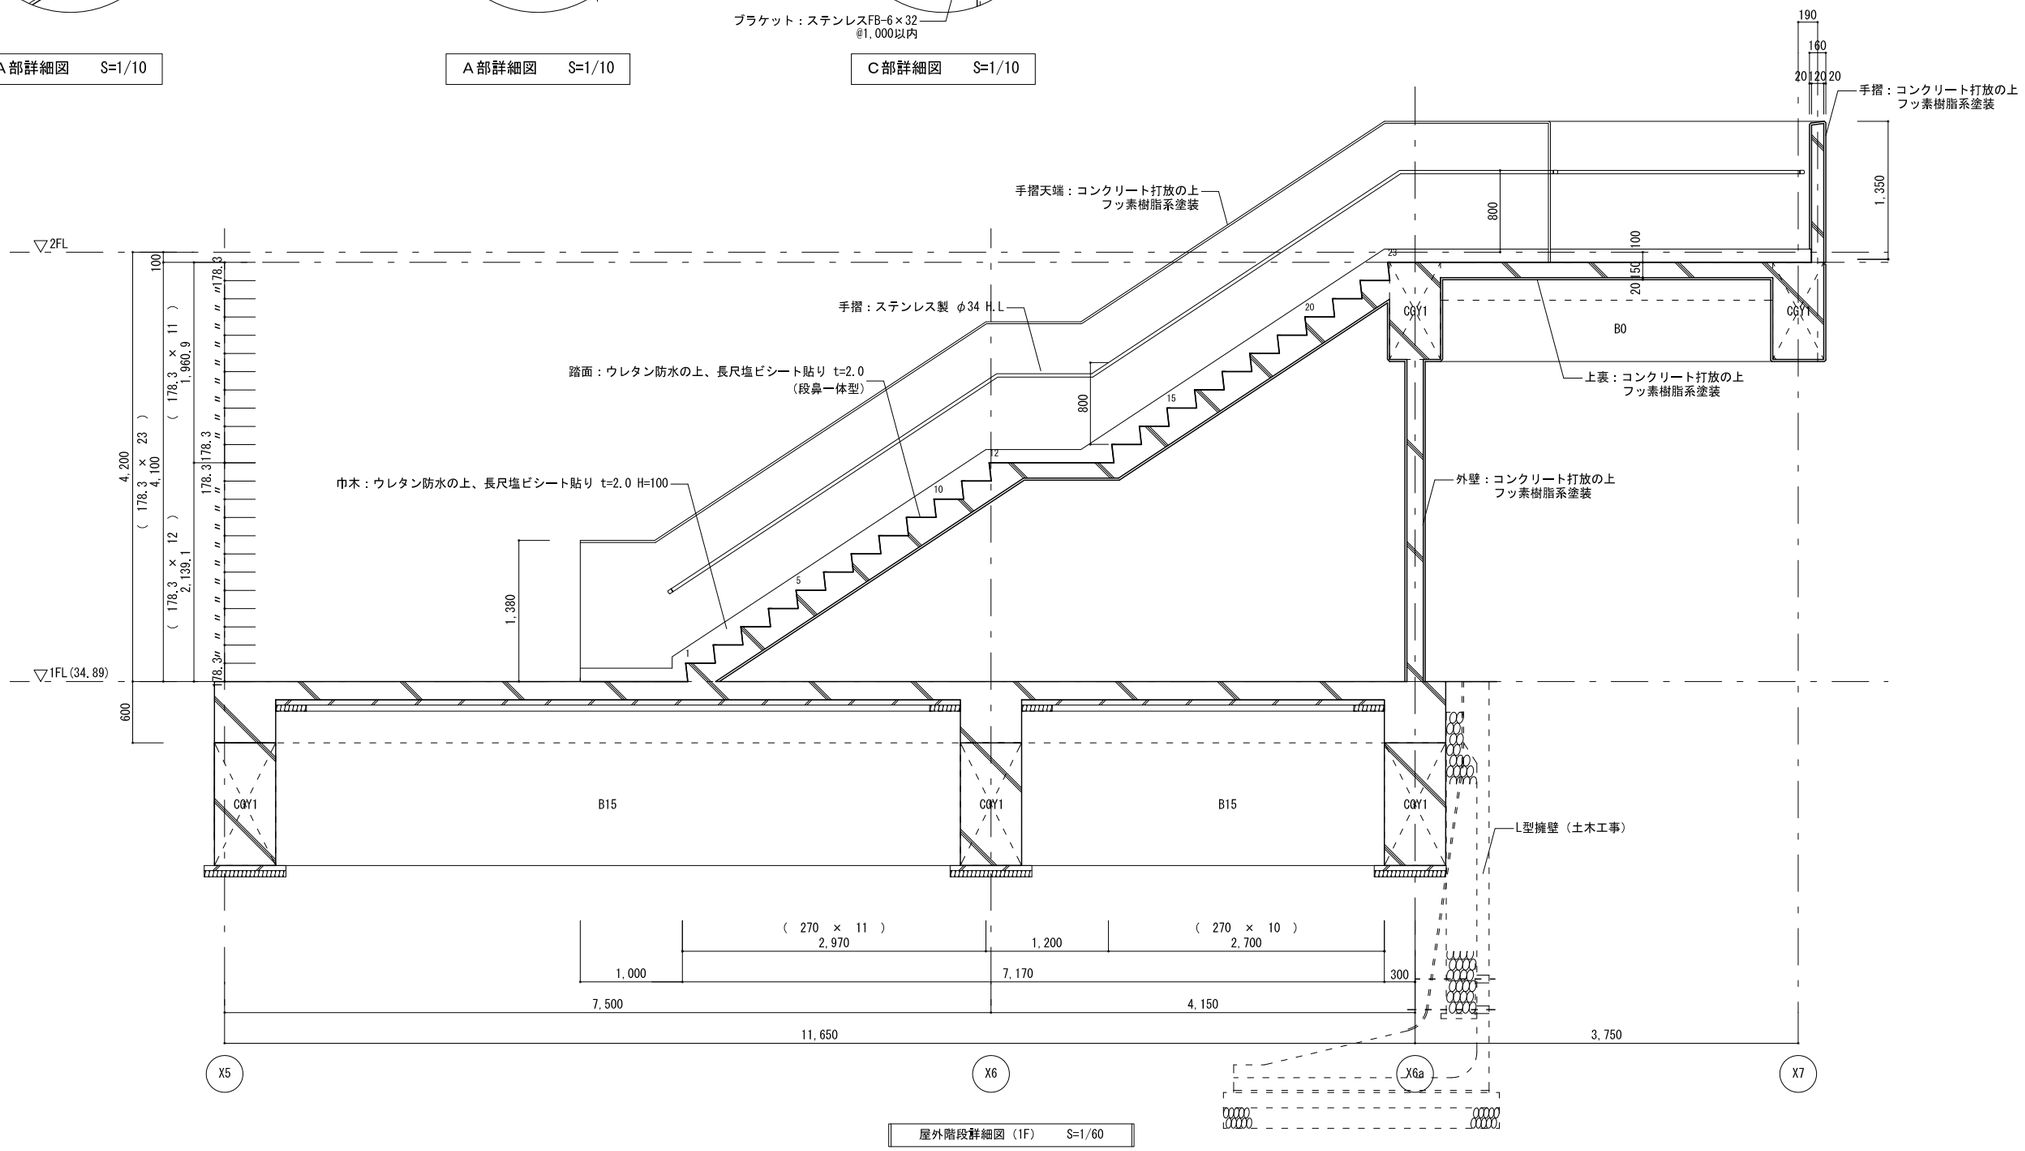
▽2FL
▽1FL(34.89)
600
4,200
(178.3 × 23)
4,100
(178.3 × 11)
1,960.9
(178.3 × 12)
2,139.1
178.3
178.3
178.3