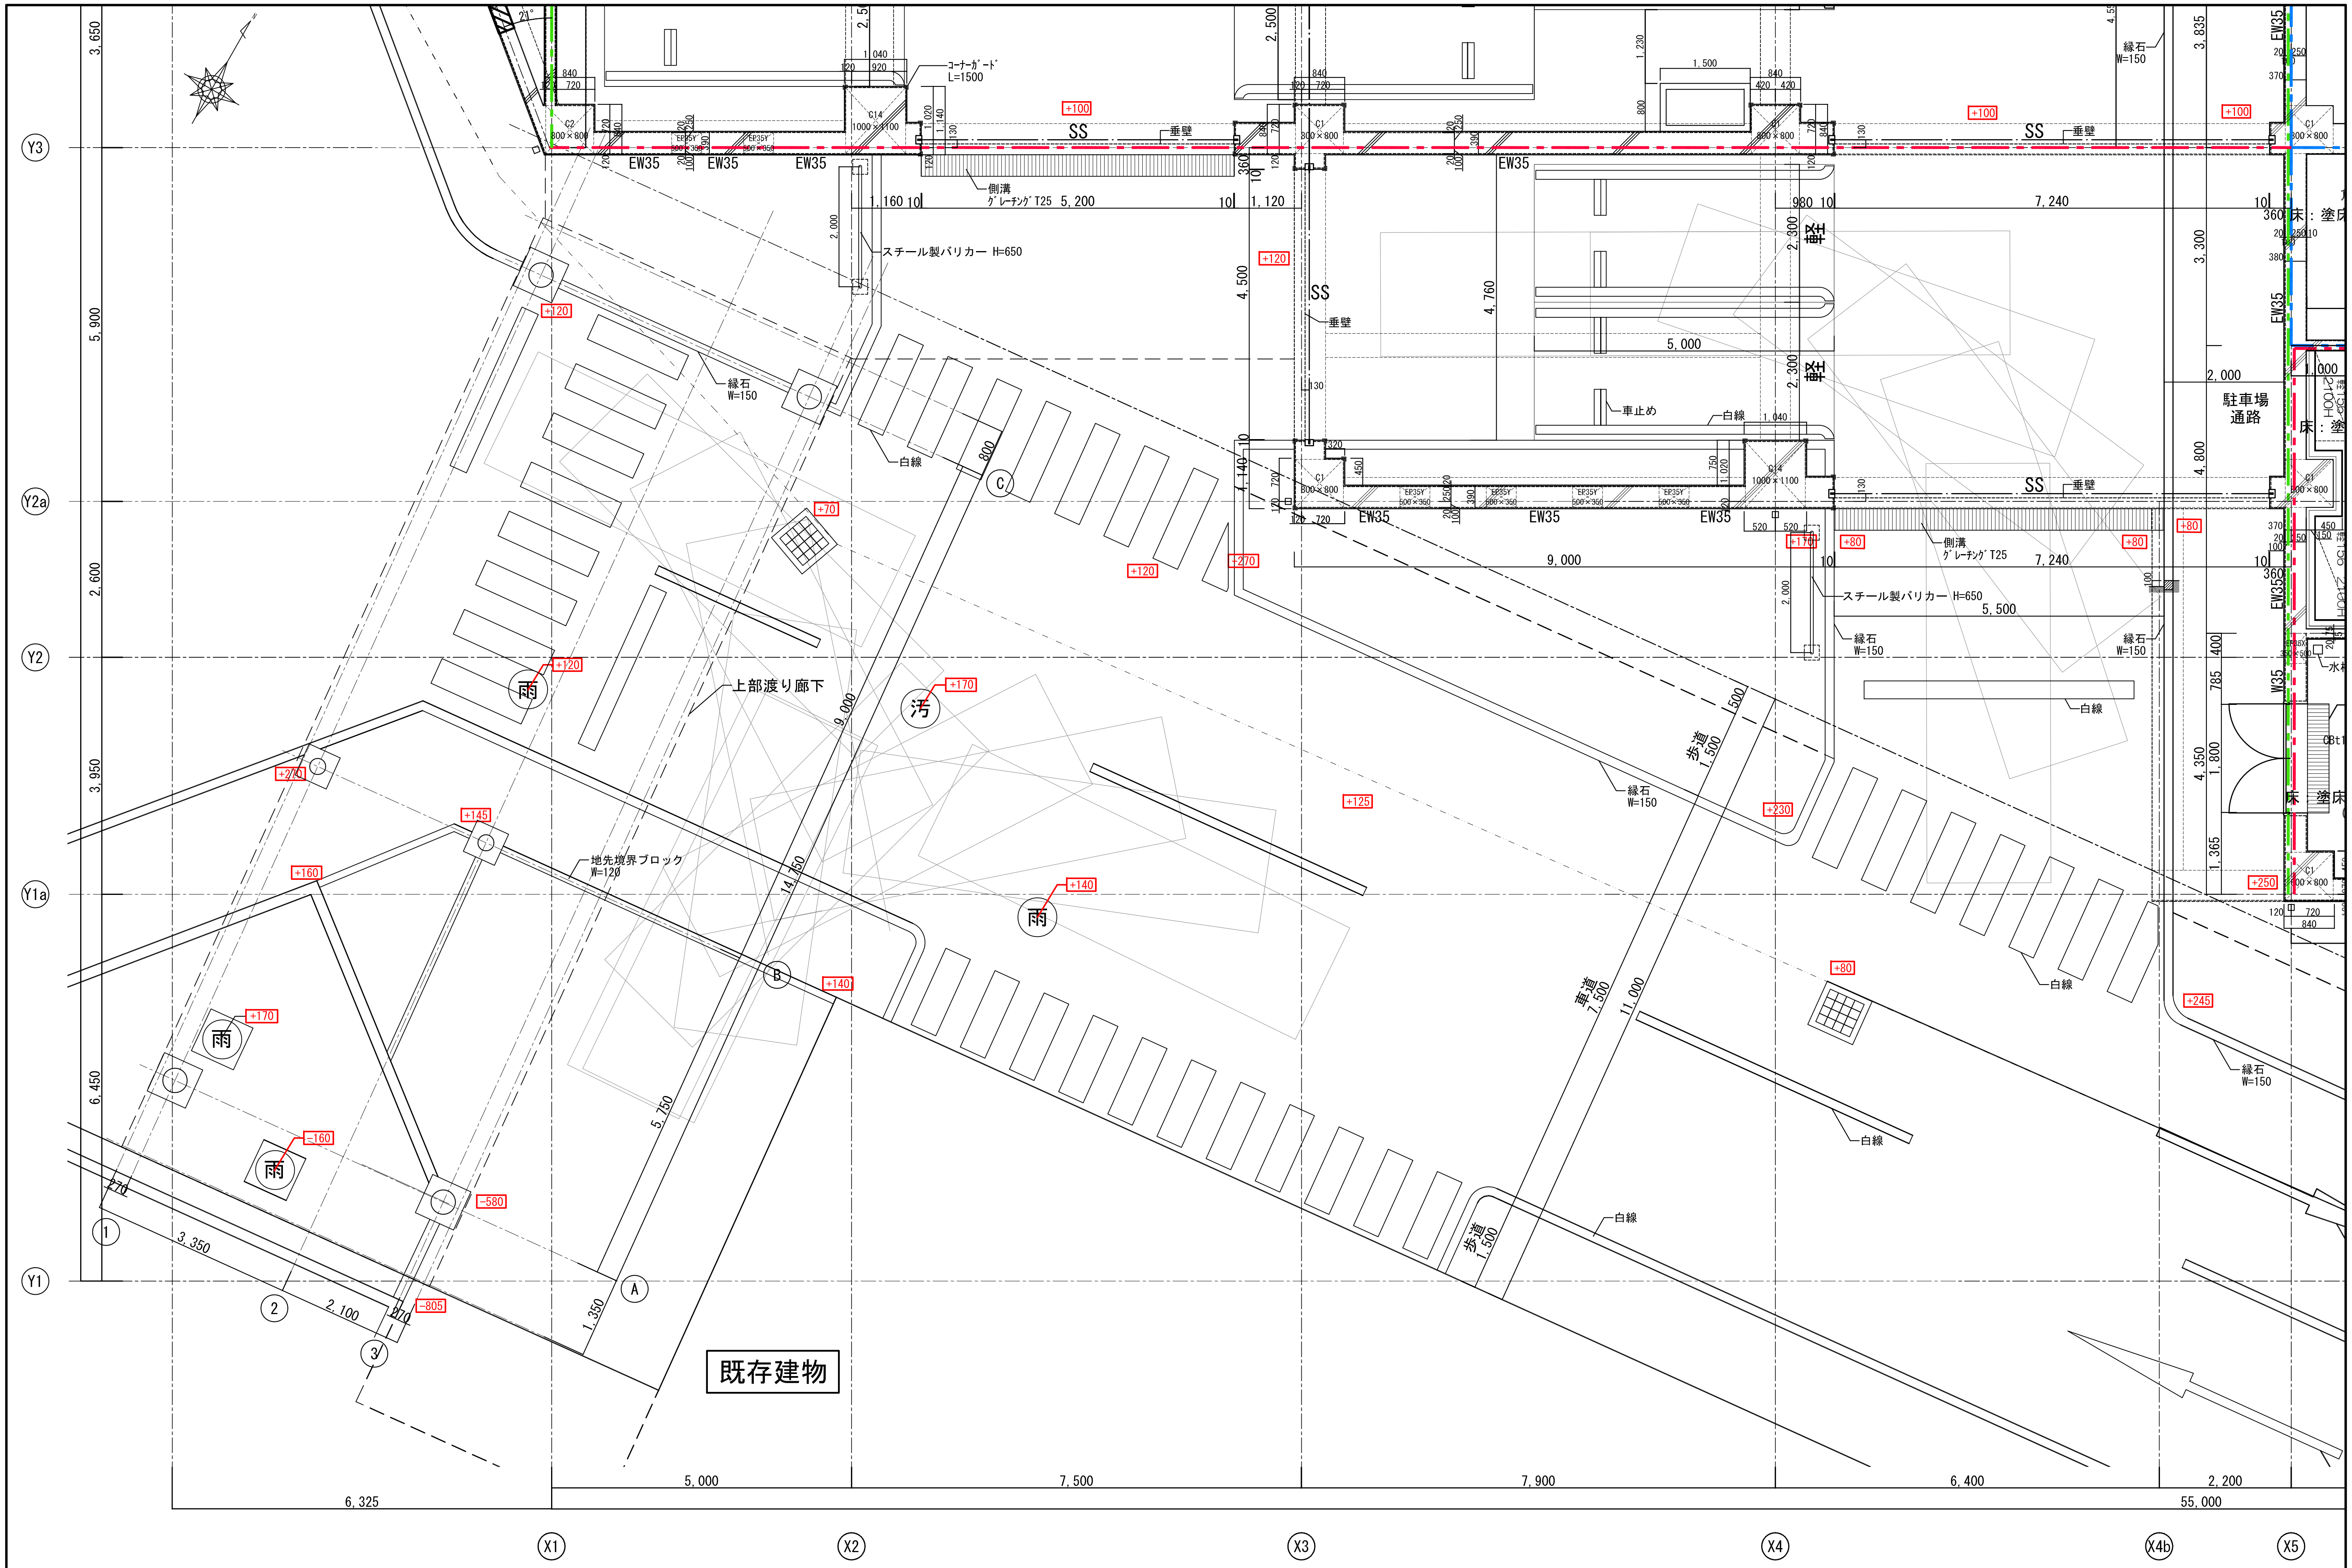


□凡例

防火区画(面積区画)		防煙区画
防火区画(竪穴区画)	EW, DEW	耐震壁
防火区画(異種用途区画)	W	コンクリート造壁

L-1 不燃(ボード両面貼)
L-2 不燃(ボード片面貼)
L-3 不燃(遮音)

LW-1 耐火
LW-2 耐火(遮音)
LW-3 耐火(遮音)防音室

スラブ下がり範囲
複合パネル
誘導点字ブロック

□注記

1) 外壁は吹付硬質ウレタンフォームt50とする

1級建築士登録大臣第350116号
野田 康広

工事名称	(仮称) 地域共生交流施設整備工事		図面番号 A/39	意・構・電・設	日付 令和8年 月 日	照査	部長	担当	製図
図名	B1階平面詳細図(1)	縮尺 A1:1/50 A3:1/100	株式会社 手島建築設計事務所		1級建築士事務所登録ー福岡県知事登録第1ー11499号 1級建築士登録大臣第280194号 手島 誠				

空調機械室
床：塗床（ｴﾎﾟｷｼ樹脂系）
CH=3000
FL±0

駐車場
（44台、内車椅子駐車場4台）
床：AS蜜粒
直天

車寄せ
スペース

駐車場
通路

DS

CBt150
複合パネル
床下点検口
SK
設備基礎
排気ﾌｧﾝ
（駐車場用）
補助散水栓
防煙垂壁
水勾配
1/100
側溝
ｸﾞﾚｰﾁﾝｸﾞT25
集水桝
600角
ｺｰﾅｰｶﾞｰﾄﾞ
L=1500
垂壁
白線
縁石
W=150
切り下げ範囲
有効開口
排気口（駐車場用）
有効1,350
床：

DEW25
EW20
EW35
W16
W25
L-1
SS

□凡例


防火区画（面積区画）	防煙区画	L-1 不燃（ﾎﾞｰﾄﾞ両面貼）	LW-1 耐火	ｽﾗﾌﾞ下がり範囲	
防火区画（竪穴区画）	EW, DEW 耐震壁	L-2 不燃（ﾎﾞｰﾄﾞ片面貼）	LW-2 耐火（遮音）	複合ﾊﾟﾈﾙ	
防火区画（異種用途区画）	W ｺﾝｸﾘｰﾄ造壁	L-3 不燃（遮音）	LW-3 耐火（遮音）防音室	誘導点字ﾌﾞﾛｯｸ	

□注記
1）外壁は吹付硬質ｳﾚﾀﾝﾌｫｰﾑt50とする

工事名称	（仮称）地域共生交流施設整備工事	図面番号	A／40	意・構・電・設	日付	令和８年　月　日	照査	部長	担当	製図
図名	B1階平面詳細図(2)	縮尺	A1:1/50 A3:1/100							

株式会社 手島建築設計事務所
1級建築士事務所登録一個岡県知事登録第1ー11499号
1級建築士登録大臣第280194号　手島　誠

1級建築士登録大臣第350116号
野田　隆広

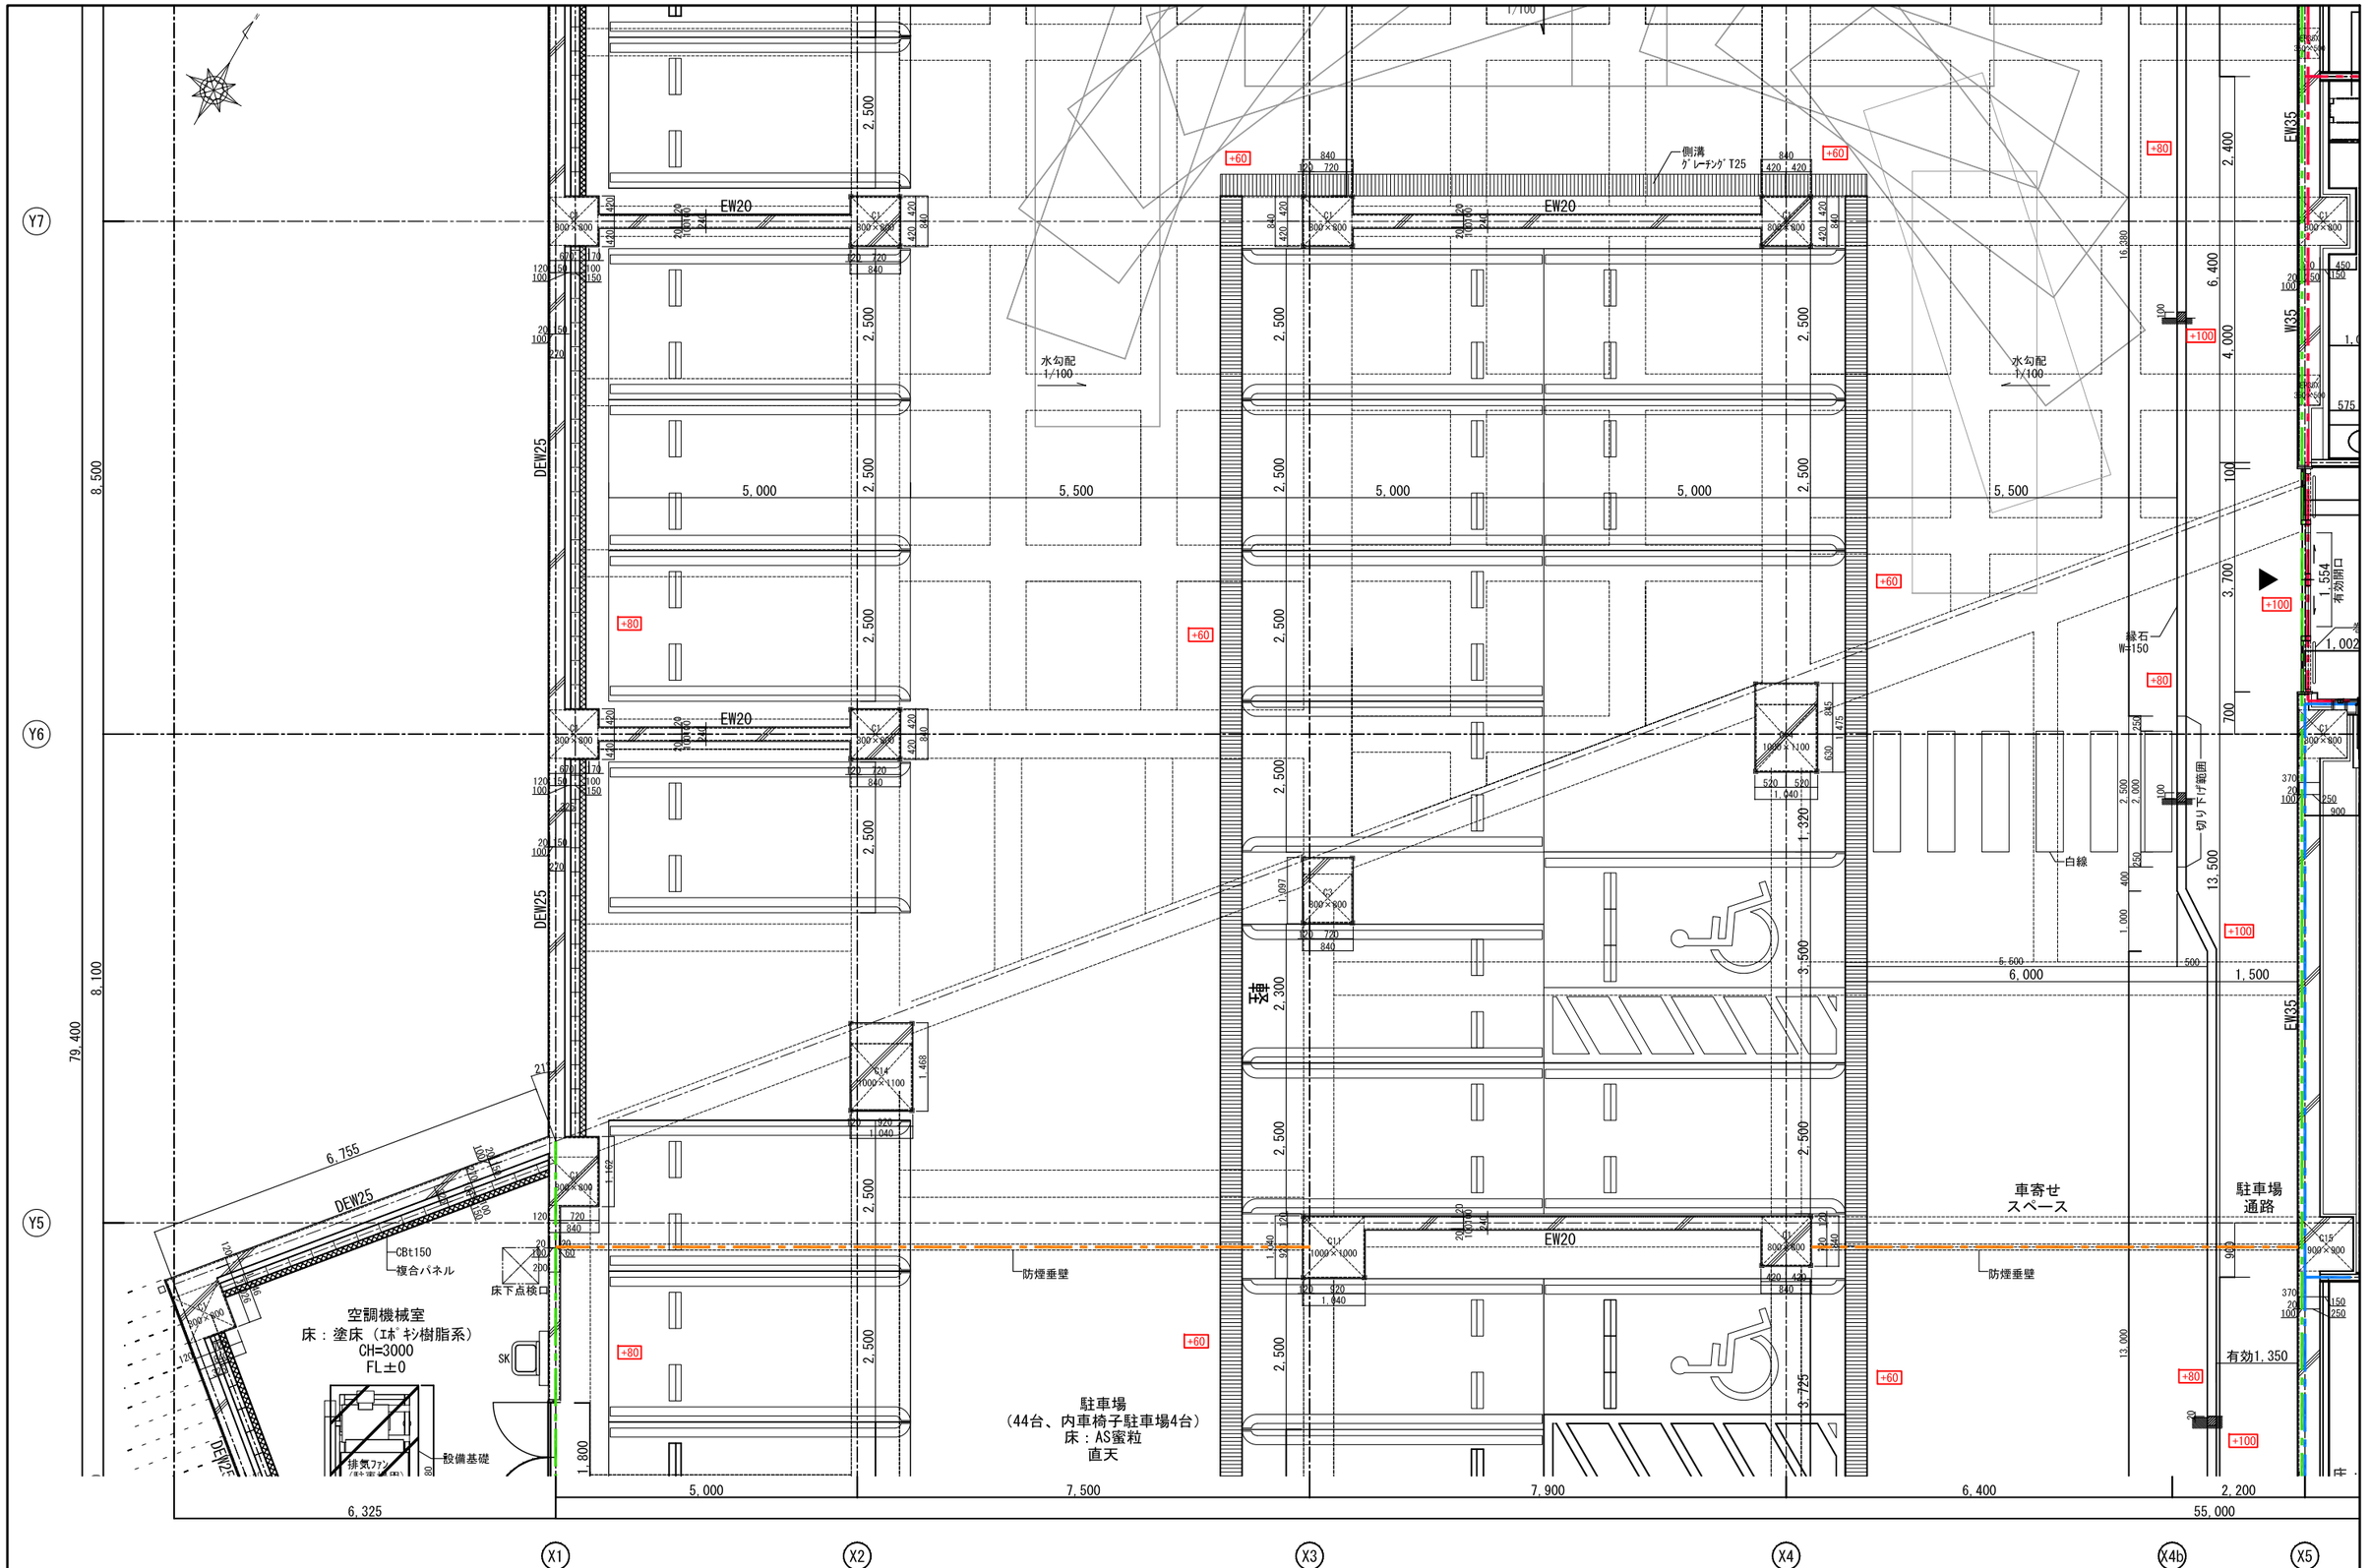

□凡例

- 防火区画（面積区画）
- 防火区画（竪穴区画）
- 防火区画（異種用途区画）
- 防煙区画
- EW, DEW 耐震壁
- W ｺﾝｸﾘｰﾄ造壁
- L-1 不燃（ﾎﾞｰﾄﾞ両面貼）
- L-2 不燃（ﾎﾞｰﾄﾞ片面貼）
- L-3 不燃（遮音）
- LW-1 耐火
- LW-2 耐火（遮音）
- LW-3 耐火（遮音）防音室
- ｽﾗﾌﾞ下がり範囲
- 複合ﾊﾟﾈﾙ
- 誘導点字ﾌﾞﾛｯｸ

□注記


1）外壁は吹付硬質ｳﾚﾀﾝﾌｫｰﾑt50とする

工事名称	（仮称）地域共生交流施設整備工事	図面番号	A／41	意・構・電・設	日付	令和８年　月　日	照査	部長	担当	製図	
図名	B1階平面詳細図(3)	縮尺	A1:1/50 A3:1/100								

株式会社 手島建築設計事務所

1級建築士事務所登録一個同県知事登録第1一11499号
1級建築士登録大臣第280194号 手島 誠

1級建築士登録大臣第350116号 野田 隆広

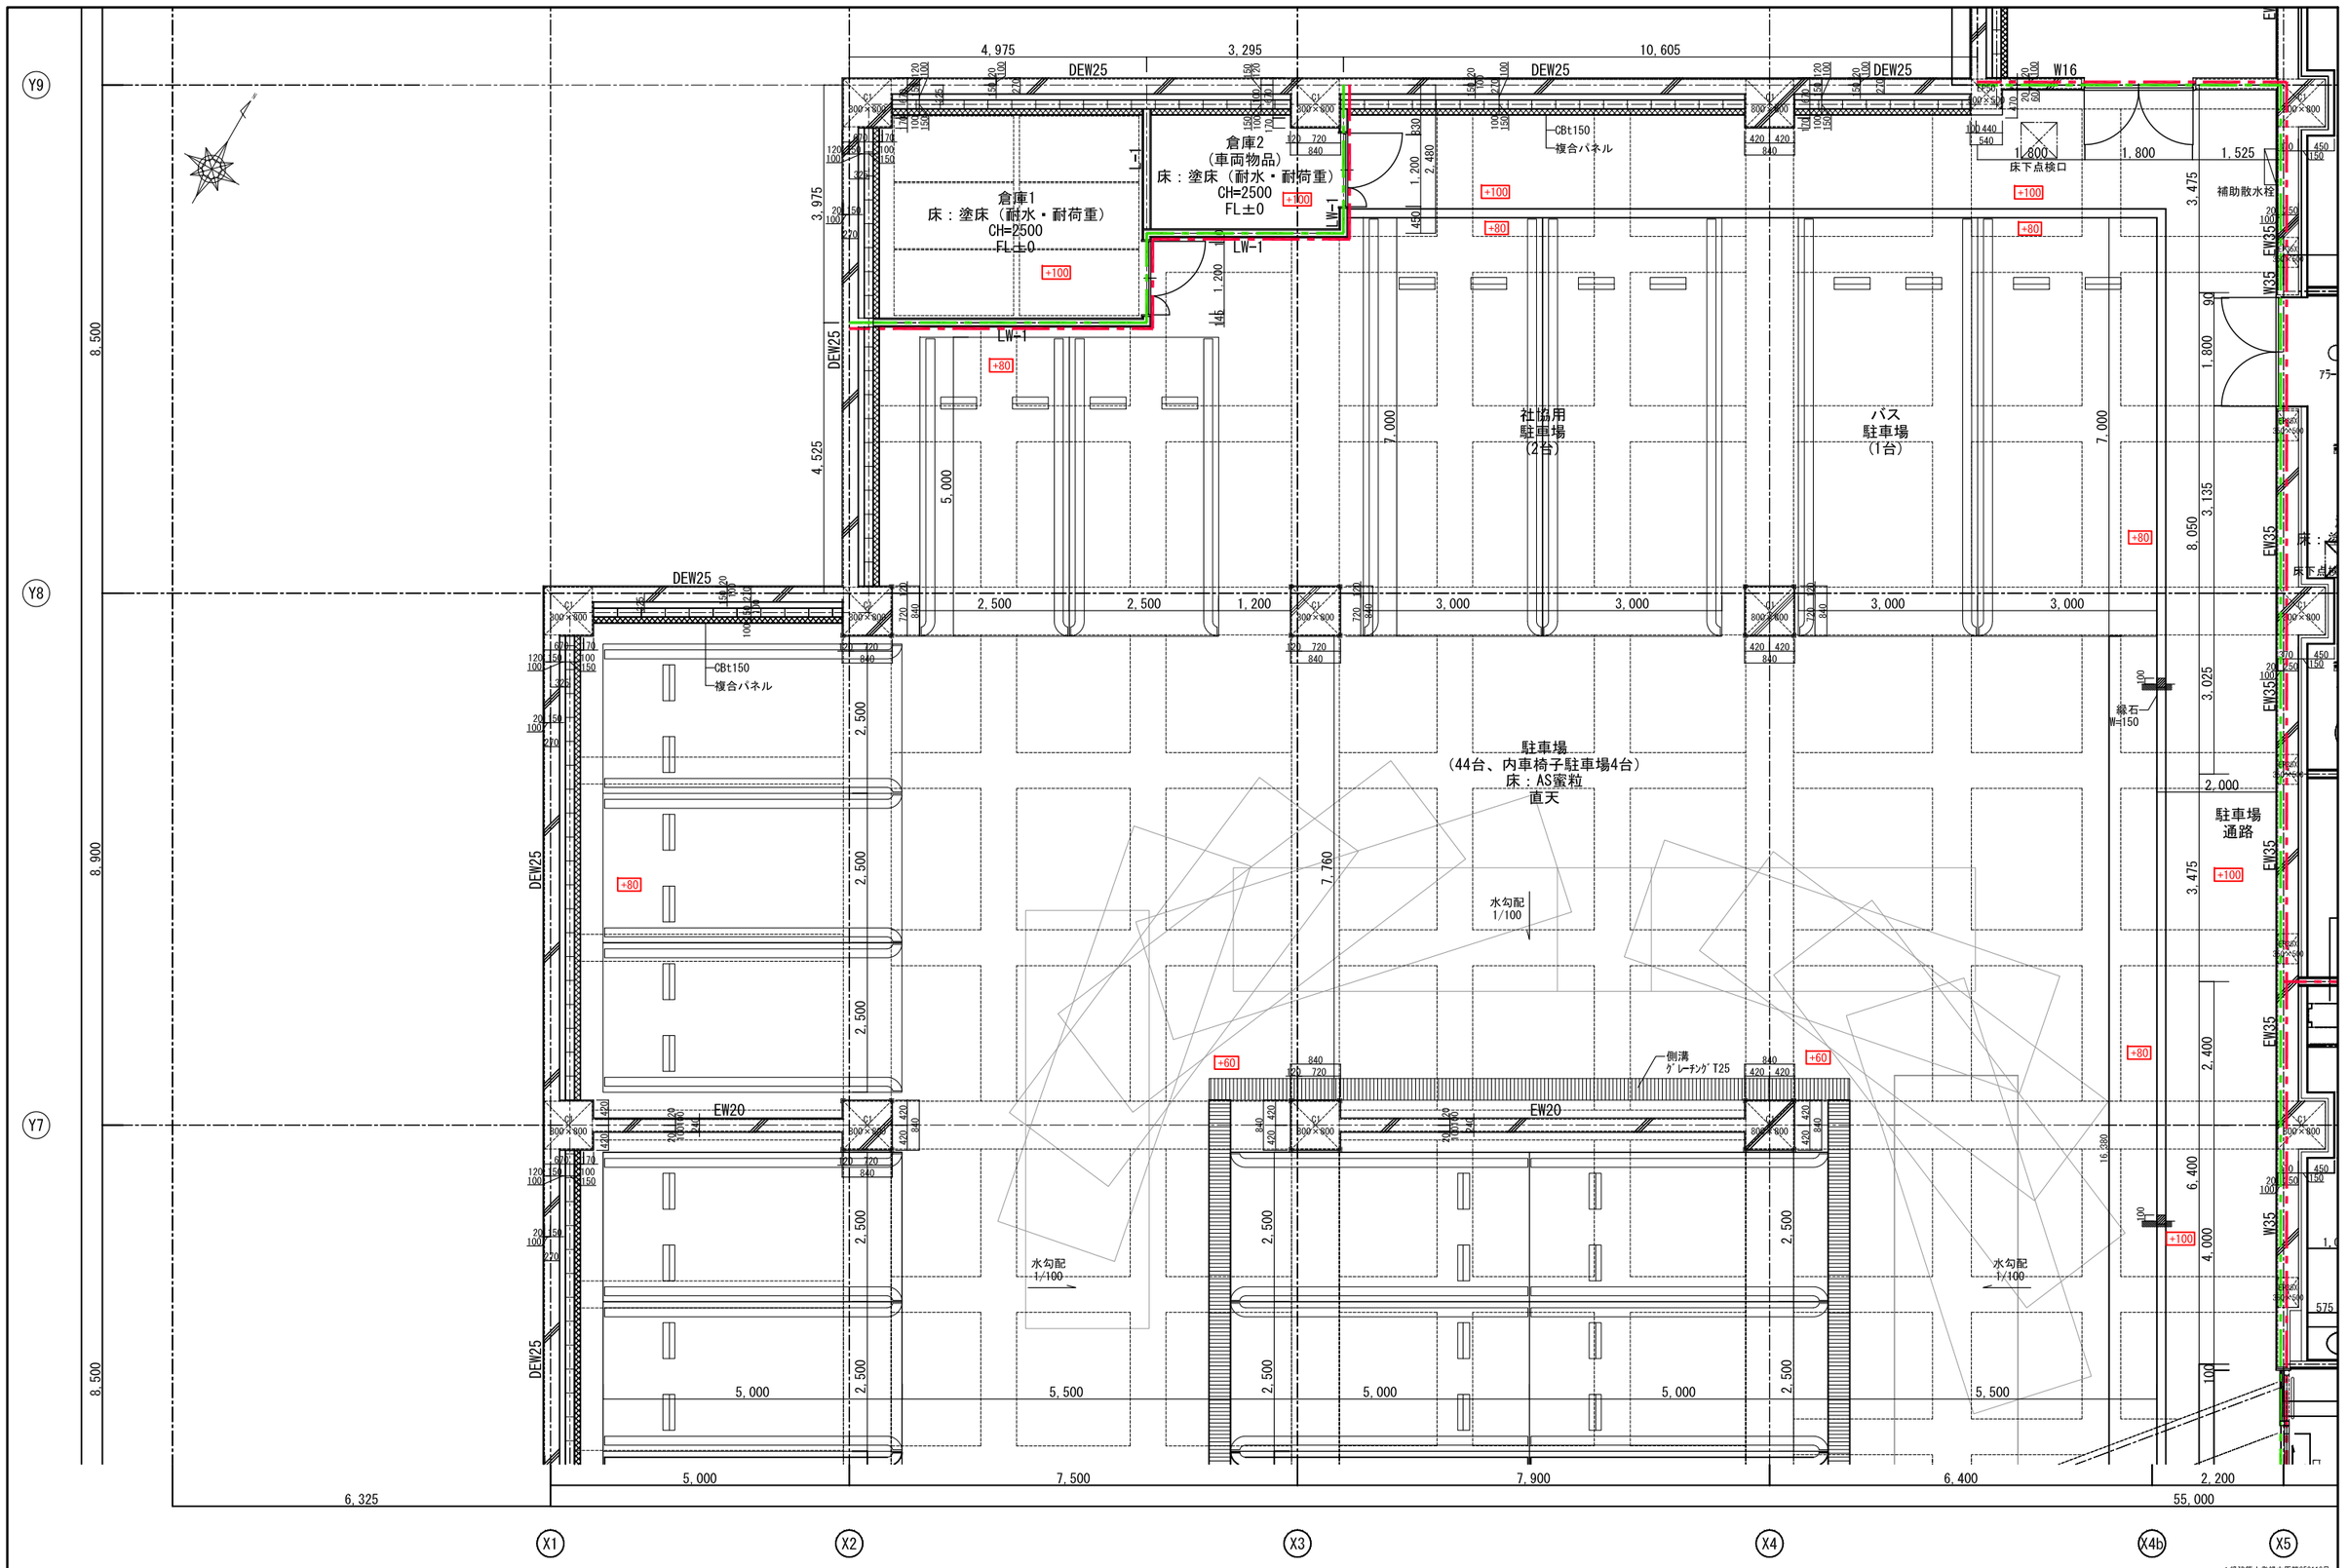

□凡例


防火区画(面積区画)	防煙区画	L-1 不燃(ﾎﾞｰﾄﾞ両面貼)	LW-1 耐火	ｽﾗﾌﾞ下がり範囲	
防火区画(竪穴区画)	EW,DEW 耐震壁	L-2 不燃(ﾎﾞｰﾄﾞ片面貼)	LW-2 耐火(遮音)	複合ﾊﾟﾈﾙ	
防火区画(異種用途区画)	W ｺﾝｸﾘｰﾄ造壁	L-3 不燃(遮音)	LW-3 耐火(遮音)防音室	□ 誘導点字ﾌﾞﾛｯｸ	

□注記

1) 外壁は吹付硬質ｳﾚﾀﾝﾌｫｰﾑt50とする

工事名称	（仮称）地域共生交流施設整備工事	図面番号	日付	照査	部長	担当	製図
		A／42 意・構・電・設	令和８年　月　日				
図名	B1階平面詳細図(4)	縮尺 A1:1/50 A3:1/100	株式会社 手島建築設計事務所	1級建築士事務所登録一福岡県知事登録第1ー11499号			
				1級建築士登録大臣第280194号 手島 誠			

1級建築士登録大臣第350116号
野田 康広

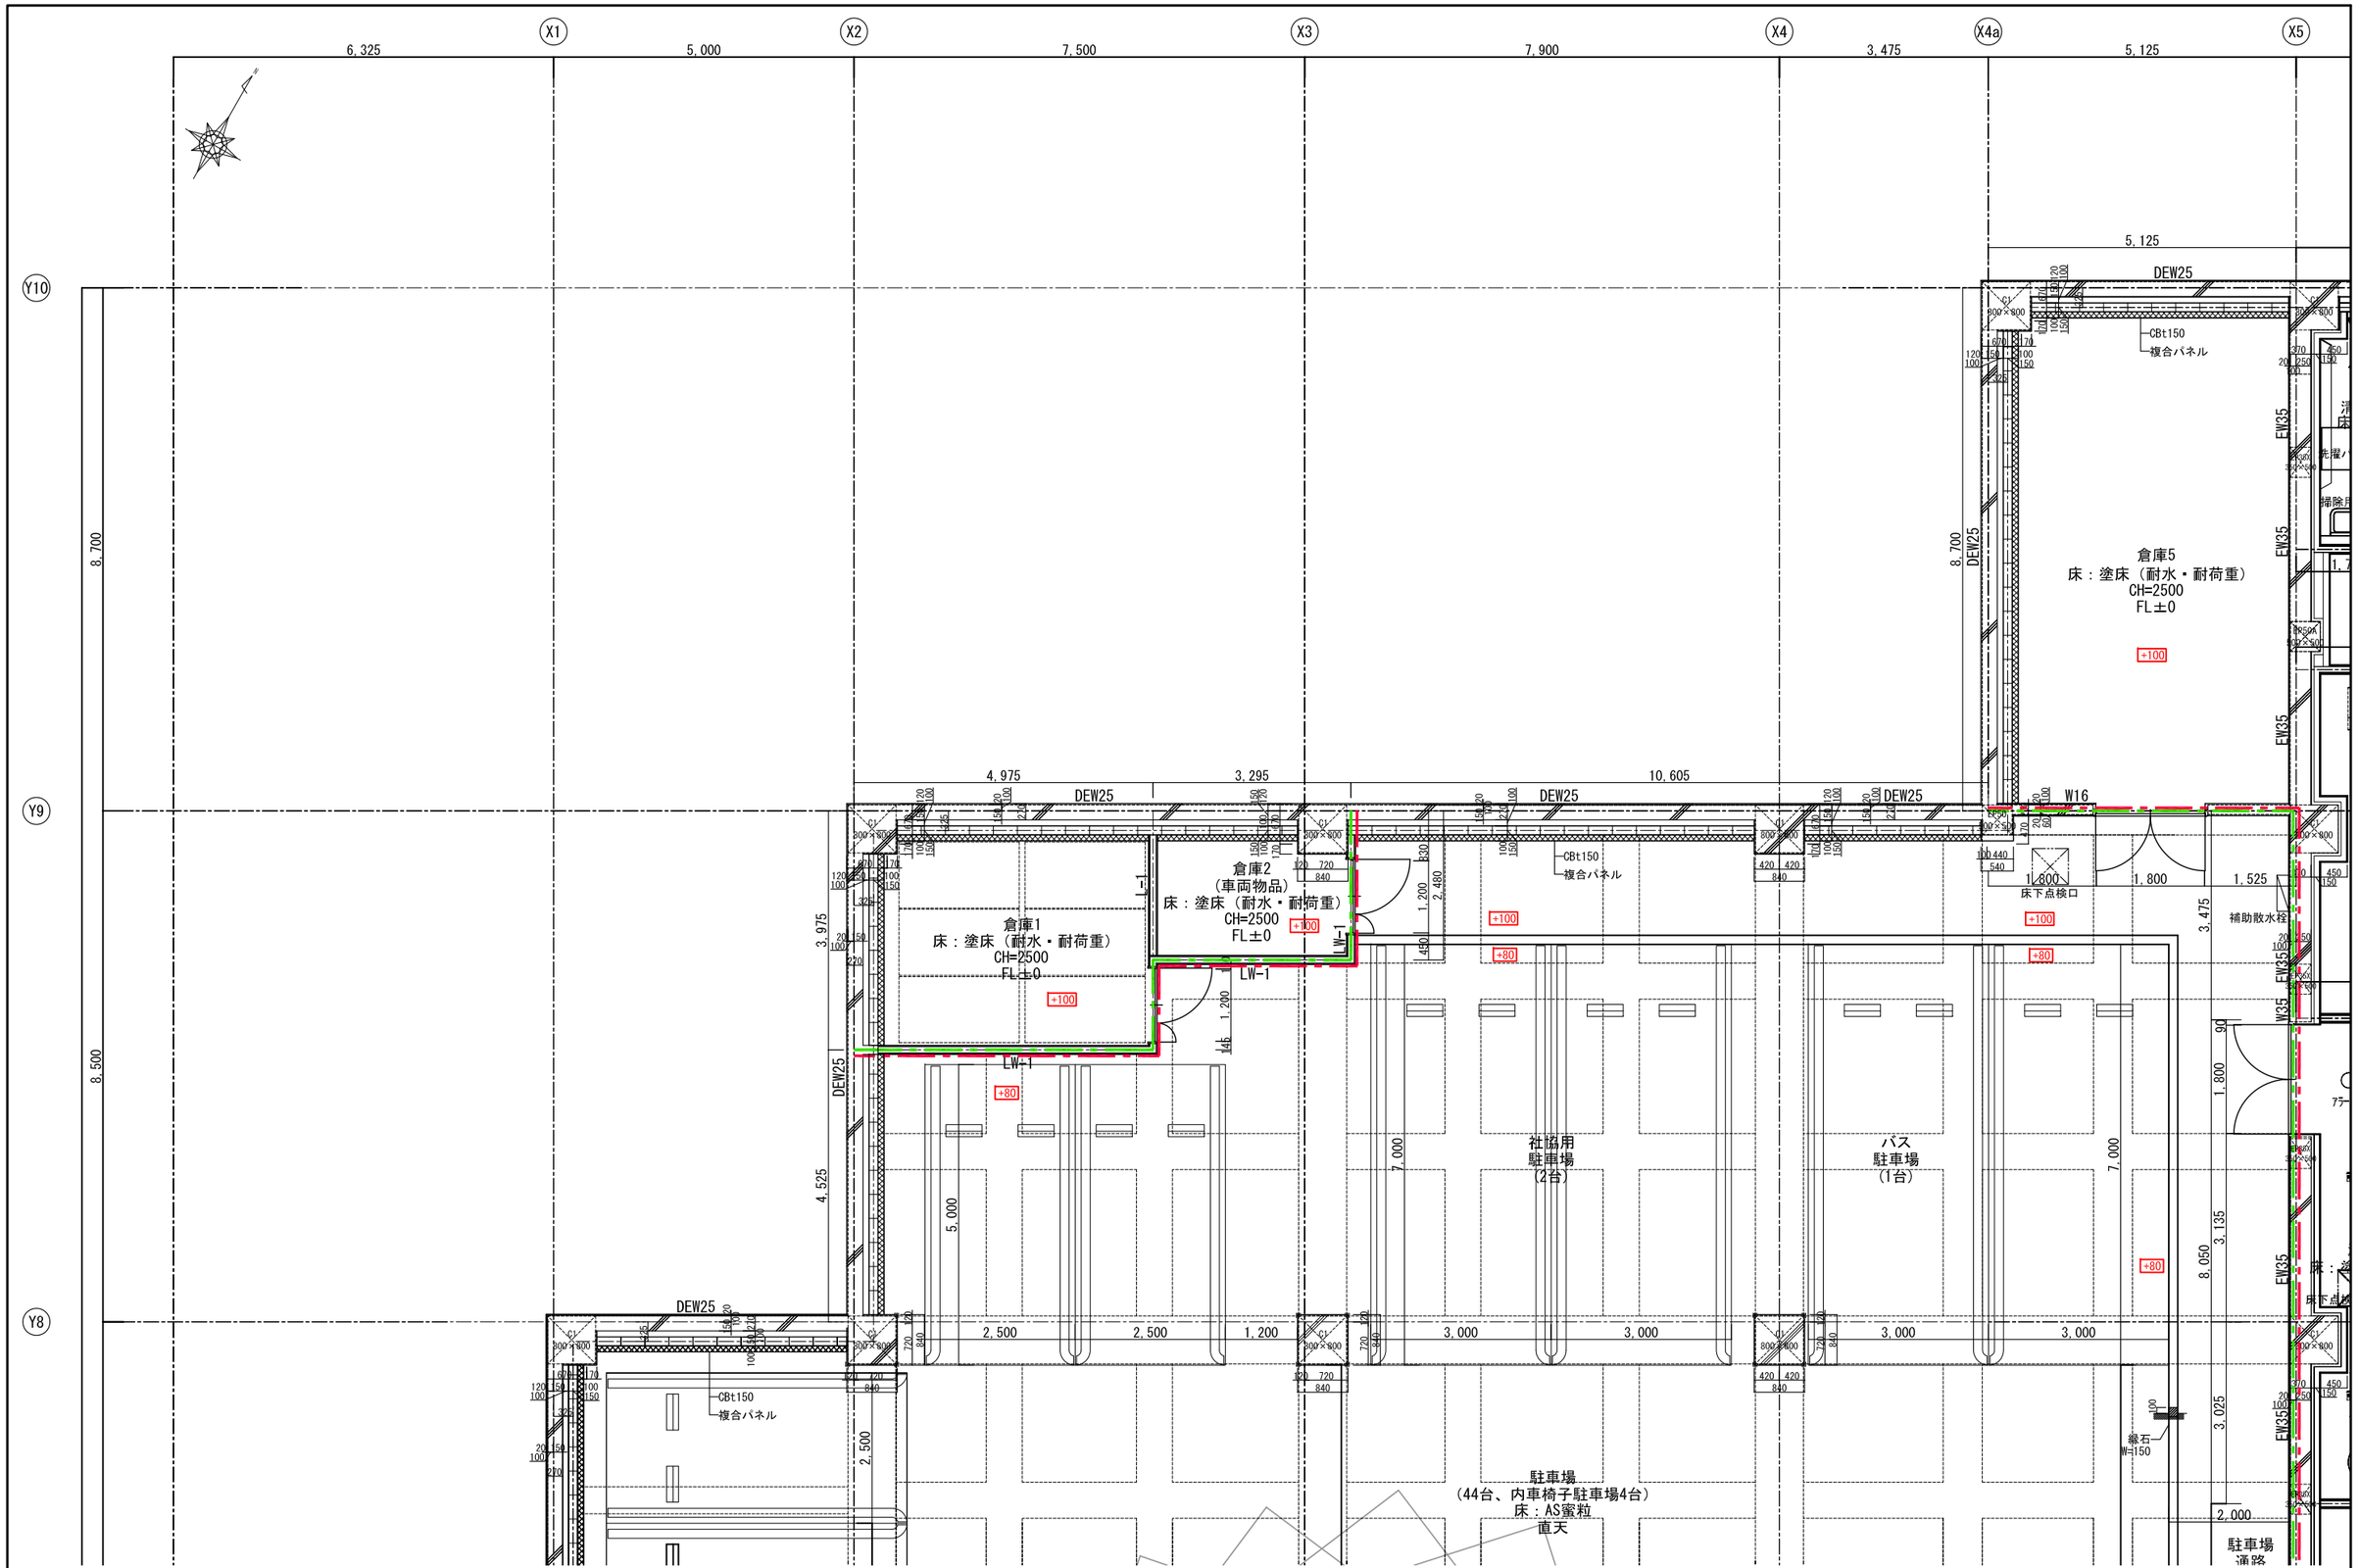

□凡例


防火区画(面積区画)	防煙区画	L-1 不燃(ﾎﾞｰﾄﾞ両面貼)	LW-1 耐火	ｽﾗﾌﾞ下がり範囲	
防火区画(竪穴区画)	EW,DEW 耐震壁	L-2 不燃(ﾎﾞｰﾄﾞ片面貼)	LW-2 耐火(遮音)	複合ﾊﾟﾈﾙ	
防火区画(異種用途区画)	W ｺﾝｸﾘｰﾄ造壁	L-3 不燃(遮音)	LW-3 耐火(遮音)防音室	誘導点字ﾌﾞﾛｯｸ	

□注記

1) 外壁は吹付硬質ｳﾚﾀﾝﾌｫｰﾑt50とする

工事名称	（仮称）地域共生交流施設整備工事	図面番号		日付	照査	部長	担当	製図		
図名	B1階平面詳細図(5)	A／43	意・構・電・設	令和８年　月　日						
		縮尺 A1:1/50 A3:1/100		株式会社 手島建築設計事務所	1級建築士事務所登録一福岡県知事登録第1ー11499号 1級建築士登録大臣第280194号　手島　誠					

1級建築士登録大臣第350116号
野田　康広

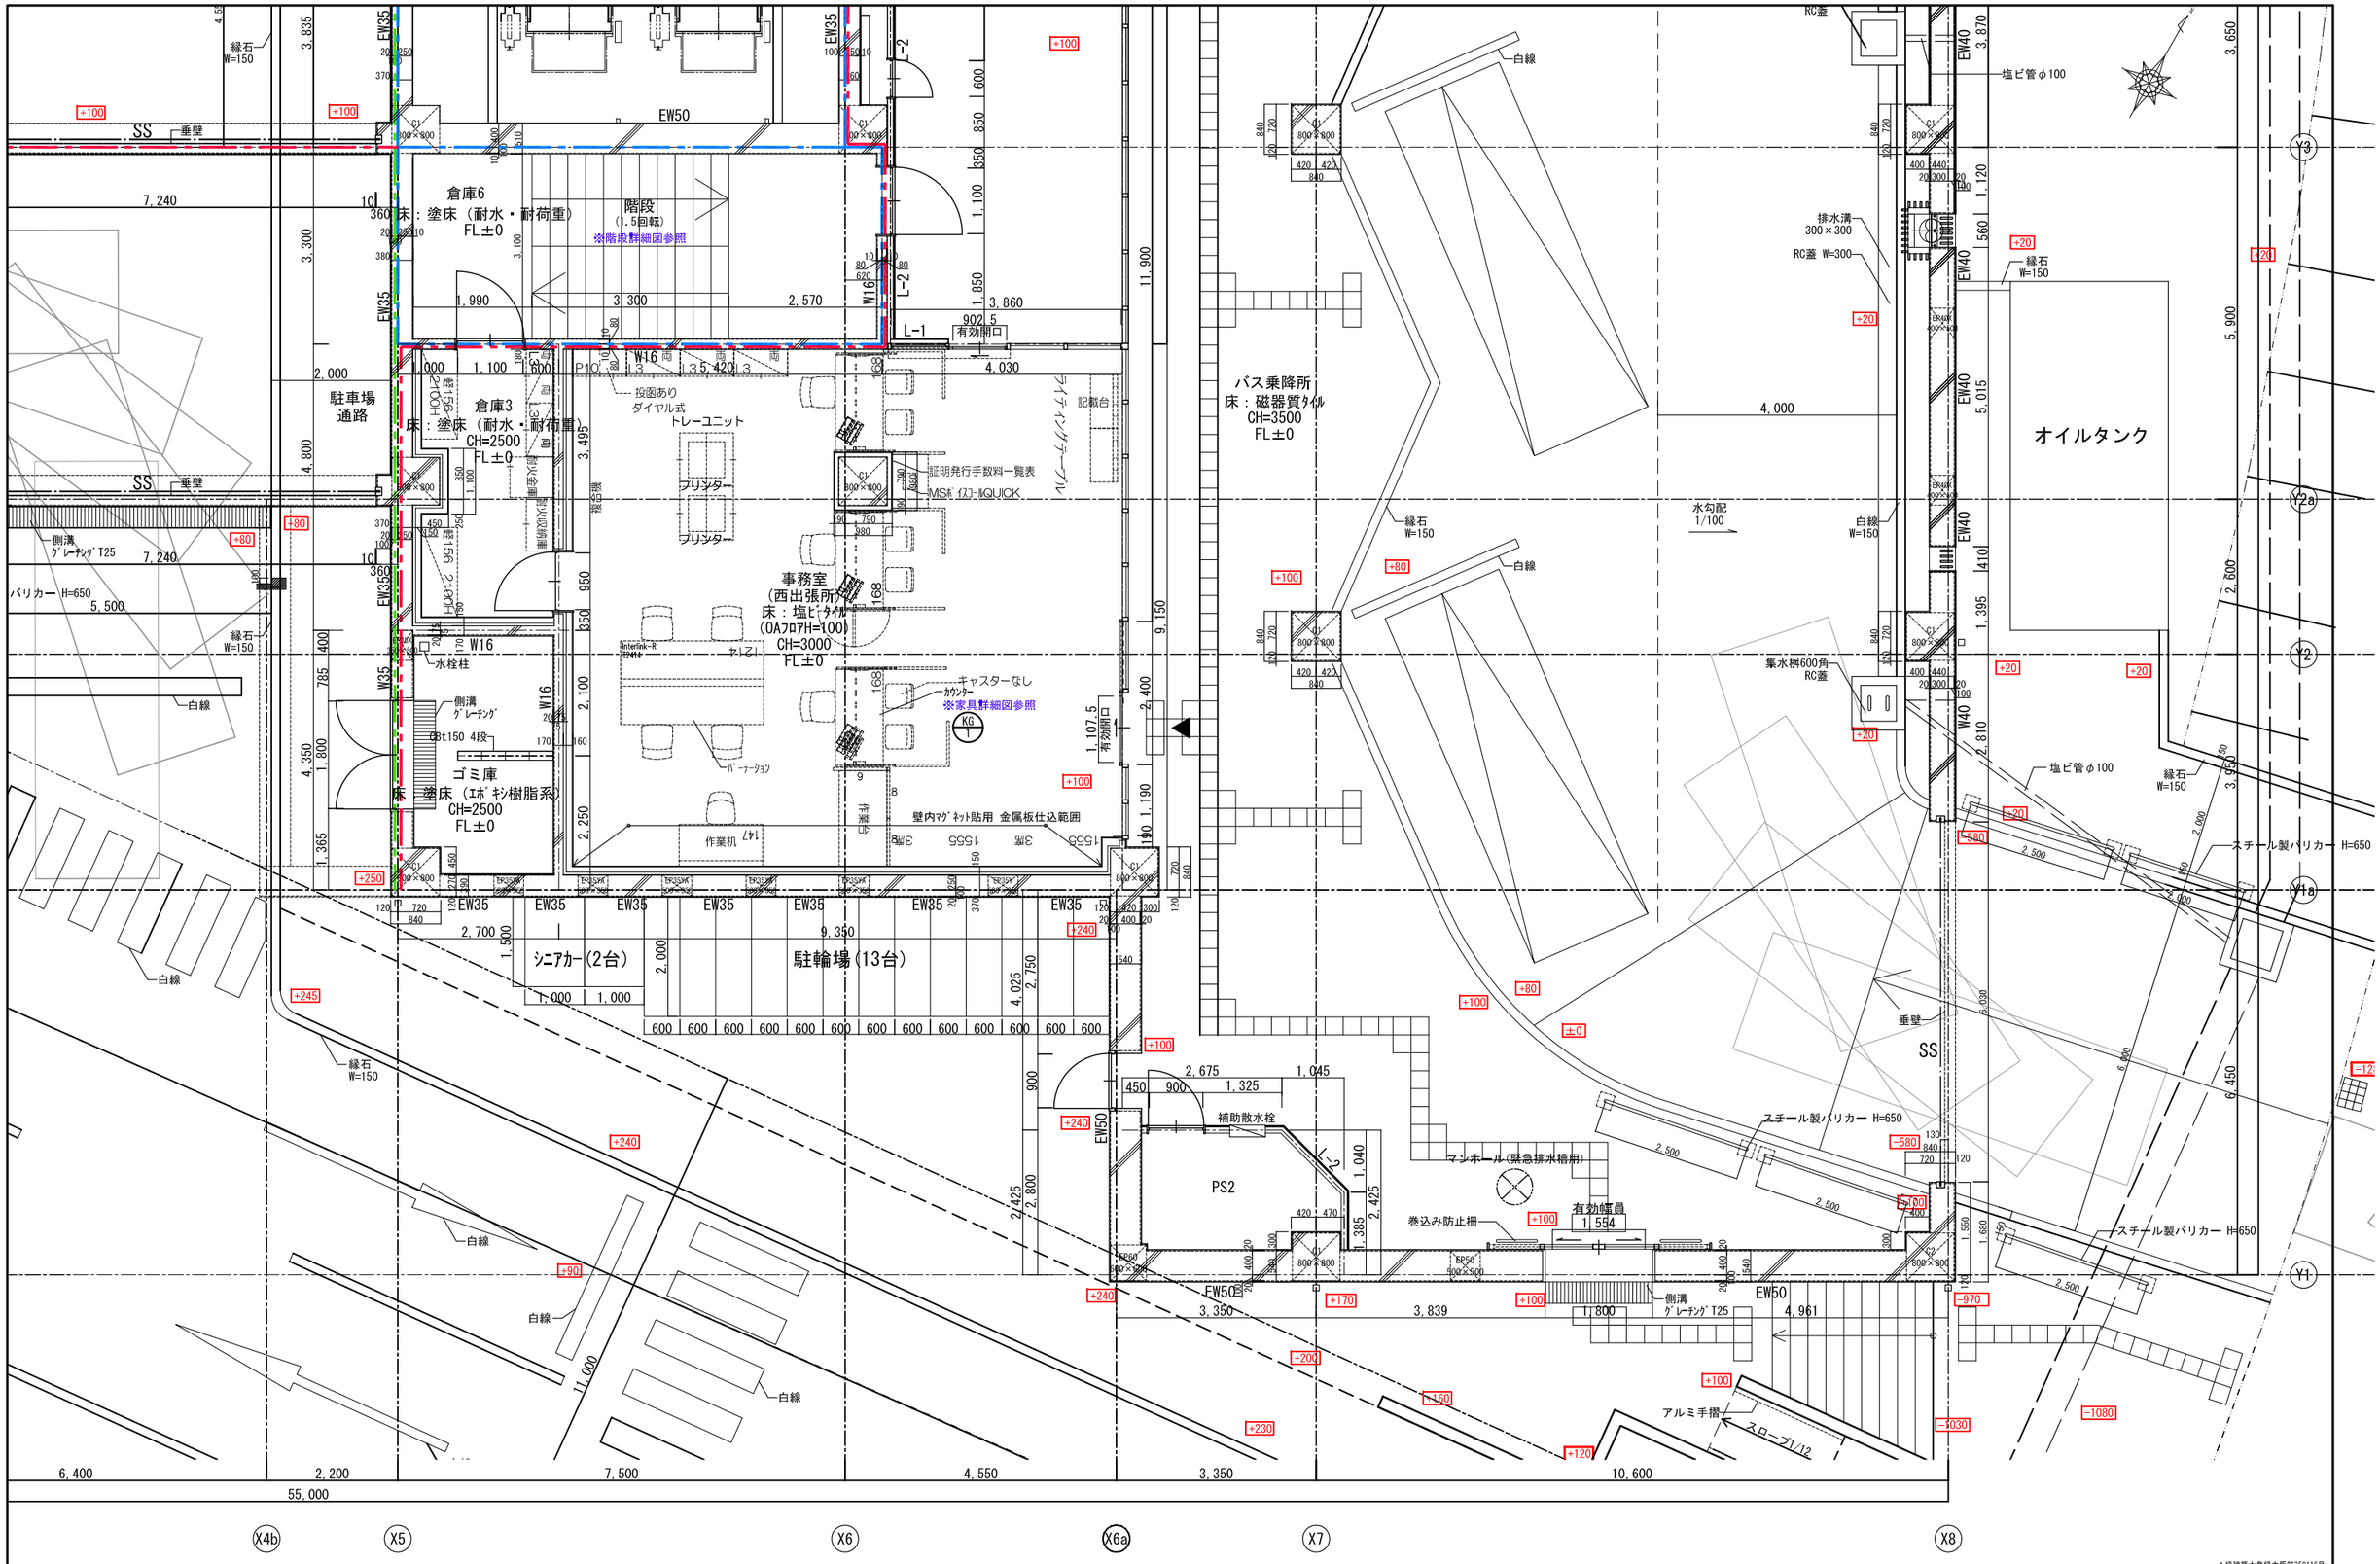

□凡例

- 防火区画(面積区画)
- 防火区画(竪穴区画)
- 防火区画(異種用途区画)
- 防煙区画
- EW, DEW 耐震壁
- W ｺﾝｸﾘｰﾄ造壁
- L-1 不燃(ﾎﾞｰﾄﾞ両面貼)
- L-2 不燃(ﾎﾞｰﾄﾞ片面貼)
- L-3 不燃(遮音)
- LW-1 耐火
- LW-2 耐火(遮音)
- LW-3 耐火(遮音)防音室
- ｽﾗﾌﾞ下がり範囲
- 複合ﾊﾟﾈﾙ
- 誘導点字ﾌﾞﾛｯｸ

□注記

1) 外壁は吹付硬質ｳﾚﾀﾝﾌｫｰﾑt50とする

工事名称	（仮称）地域共生交流施設整備工事	図面番号	A／44	意・構・電・設	日付	令和8年 月 日	照査	部長	担当	製図
図名	B1階平面詳細図(6)	縮尺	A1:1/50 A3:1/100		株式会社 手島建築設計事務所					

1級建築士登録大臣第350116号 野田 康広
1級建築士事務所登録一福岡県知事登録第1ー11499号
1級建築士登録大臣第280194号 手島 誠

車寄せ
スペース
駐車場
通路
※階段詳細図参照
防煙垂壁
LW-1
有効1,350
倉庫4
床：塗床（耐水・耐荷重）
CH=2500
FL±0
上部階段
水勾配
1/100
SS
重壁
バスセンター
待合スペース
床：ビニル床シート
CH=3000
FL±0
デジタルサイネージ
巻込み防止柵
バンフレットスタンド
ロミ箱
ゴミ箱
自販機
自販機
床下点検口
B1階ホール
床：ビニル床シート
CH=3000
FL±0
出入口幅
出入口幅
切り下げ範囲
白線
緑石
W=150
補助散水栓
EV2
EV1
倉庫6
EW50
バス乗降所
床：磁器質タイル
CH=3500
FL±0
掲示板W1800
掲示板W1800
白線
緑石
W=150
白線
白線
白線
水勾配
1/100
排水溝
300×300
RC蓋 W=300
集水桝600角
RC蓋
塩ビ管φ100
白線
W=150
4,000
X4b
X5
X6
X6a
X7
X8
Y5
Y4
Y3a
Y3

□凡例

防火区画（面積区画）
防火区画（竪穴区画）
防火区画（異種用途区画）
防煙区画
EW, DEW 耐震壁
W コンクリート造壁
L-1 不燃（ボード両面貼）
L-2 不燃（ボード片面貼）
L-3 不燃（遮音）
LW-1 耐火
LW-2 耐火（遮音）
LW-3 耐火（遮音）防音室
スラブ下がり範囲
複合パネル
誘導点字ブロック

□注記

1）外壁は吹付硬質ウレタンフォームt50とする

工事名称	（仮称）地域共生交流施設整備工事	図面番号	A／45	意・構・電・設	日付	令和8年　月　日	照査	部長	担当	製図
図名	B1階平面詳細図(7)	縮尺	A1:1/50 A3:1/100							

株式会社 手島建築設計事務所

1級建築士事務所登録一個岡県知事登録第1ー11499号
1級建築士登録大臣第280194号　手島　誠

1級建築士登録大臣第350116号
野田　康広

床：ビニル床シート
（抗菌）
CH=2500
FL±0
LW-1 (GW)
おむつ交換台
洗面台
おむつ交換室
床：ビニル床シート
（抗菌）
CH=2500
FL±0
着替台
WWC
SK
MWC
床：ビニル床シート
（抗菌）
CH=2500
FL±0
PS4
HWC
床：ビニル床シート
（抗菌）
CH=2500
FL±0
オストメイト
床見切
補助散水栓
水勾配
1/100
緑石
W=150
巻込み防止柵
有効開口
SS
※階段詳細図参照
白線
切り下げ範囲
車寄せ
スペース
駐車場
通路
防煙垂壁
有効1,350
倉庫4
床：塗床（耐水・耐荷重）
上部階段
バスセンター
待合スペース
床：ビニル床シート
CH=3000
FL±0
デジタルサイネージ
バス乗降所
床：磁器質タイル
CH=3500
FL±0
排水溝
300×300
RC蓋 W=300
集水桝600角
RC蓋
塩ビ管φ100
Y7
Y6
Y5
X4b
X5
X6
X6a
X7
X8

□凡例

防火区画（面積区画）
防火区画（竪穴区画）
防火区画（異種用途区画）
防煙区画
EW, DEW 耐震壁
W コンクリート造壁
L-1 不燃（ボード両面貼）
L-2 不燃（ボード片面貼）
L-3 不燃（遮音）
LW-1 耐火
LW-2 耐火（遮音）
LW-3 耐火（遮音）防音室
スラブ下がり範囲
複合パネル
誘導点字ブロック

□注記
1）外壁は吹付硬質ウレタンフォームt50とする

1級建築士登録大臣第350116号
野田 康広

工事名称	（仮称）地域共生交流施設整備工事	図面番号	A／46	日付	照査	部長	担当	製図
図名	B1階平面詳細図(8)	縮尺 A1:1/50 A3:1/100	意・構・電・設	令和8年 月 日				
			株式会社 手島建築設計事務所	1級建築士事務所登録一福岡県知事登録第1一11499号 1級建築士登録大臣第280194号 手島 誠				

全館倉庫
床：ビニル床タイル（耐荷重）
CH=2500
FL±0

消火ポンプ室
床：塗床（エポキシ樹脂系）
CH=2500
FL±0

駐車場
通路

中央監視室
床：ビニル床タイル(帯電防止)
(OAフロアH=100)
CH=2500
FL±0

職員更衣室
（女）
床：ビニル床シート(抗菌)
CH=2500
FL±0

職員更衣室
（男）
床：ビニル床シート(抗菌)
CH=2500
FL±0

おむつ交換室
床：ビニル床シート
（抗菌）
CH=2500
FL±0

WWC
床：ビニル床シート
（抗菌）
CH=2500
FL±0

MWC
床：ビニル床シート
（抗菌）
CH=2500
FL±0

HWC
床：ビニル床シート
（抗菌）
CH=2500
FL±0

バス乗降所
床：磁器質タイル
CH=3500
FL±0

EPS
PS3
PS4
SK
長机
スポットエアコン
壁電場
収納庫
三角コーン
床下点検口
補助散水栓
補助ポンプ
(PS・屋内消火栓)
アラーム弁(SP)
設備基礎
消火ポンプ
(PS・屋内消火栓)
消火ポンプ
(泡消火)
アラーム弁
(泡消火)
泡原液槽
(泡消火)
緑石
W=150
白線
水勾配
1/100
集水桝600角
RC蓋
塩ビ管φ100
排水溝
300×300
RC蓋 W=300
洗面台
おむつ交換台
着替台
オストメイト
床見切
個室
更衣室
鏡
W350
H1500
カウンター上鏡
H1050
カウンター上端
H1050
ﾊﾞｳﾀﾞｰｶｳﾝﾀｰ
H750
洗面台
W=600


□凡例

防火区画(面積区画)
防火区画(竪穴区画)
防火区画(異種用途区画)
防煙区画
EW, DEW 耐震壁
W ｺﾝｸﾘｰﾄ造壁
L-1 不燃(ﾎﾞｰﾄﾞ両面貼)
L-2 不燃(ﾎﾞｰﾄﾞ片面貼)
L-3 不燃(遮音)
LW-1 耐火
LW-2 耐火(遮音)
LW-3 耐火(遮音)防音室
ｽﾗﾌﾞ下がり範囲
複合ﾊﾟﾈﾙ
誘導点字ﾌﾞﾛｯｸ

□注記
1) 外壁は吹付硬質ｳﾚﾀﾝﾌｫｰﾑt50とする

1級建築士登録大臣第350116号
野田 康広

工事名称	（仮称）地域共生交流施設整備工事	図面番号	A／47	日付	令和8年 月 日	照査	部長	担当	製図
図名	B1階平面詳細図(9)	縮尺	A1:1/50 A3:1/100	株式会社 手島建築設計事務所	1級建築士事務所登録一種岡県知事登録第1一11499号 1級建築士登録大臣第280194号 手島 誠				

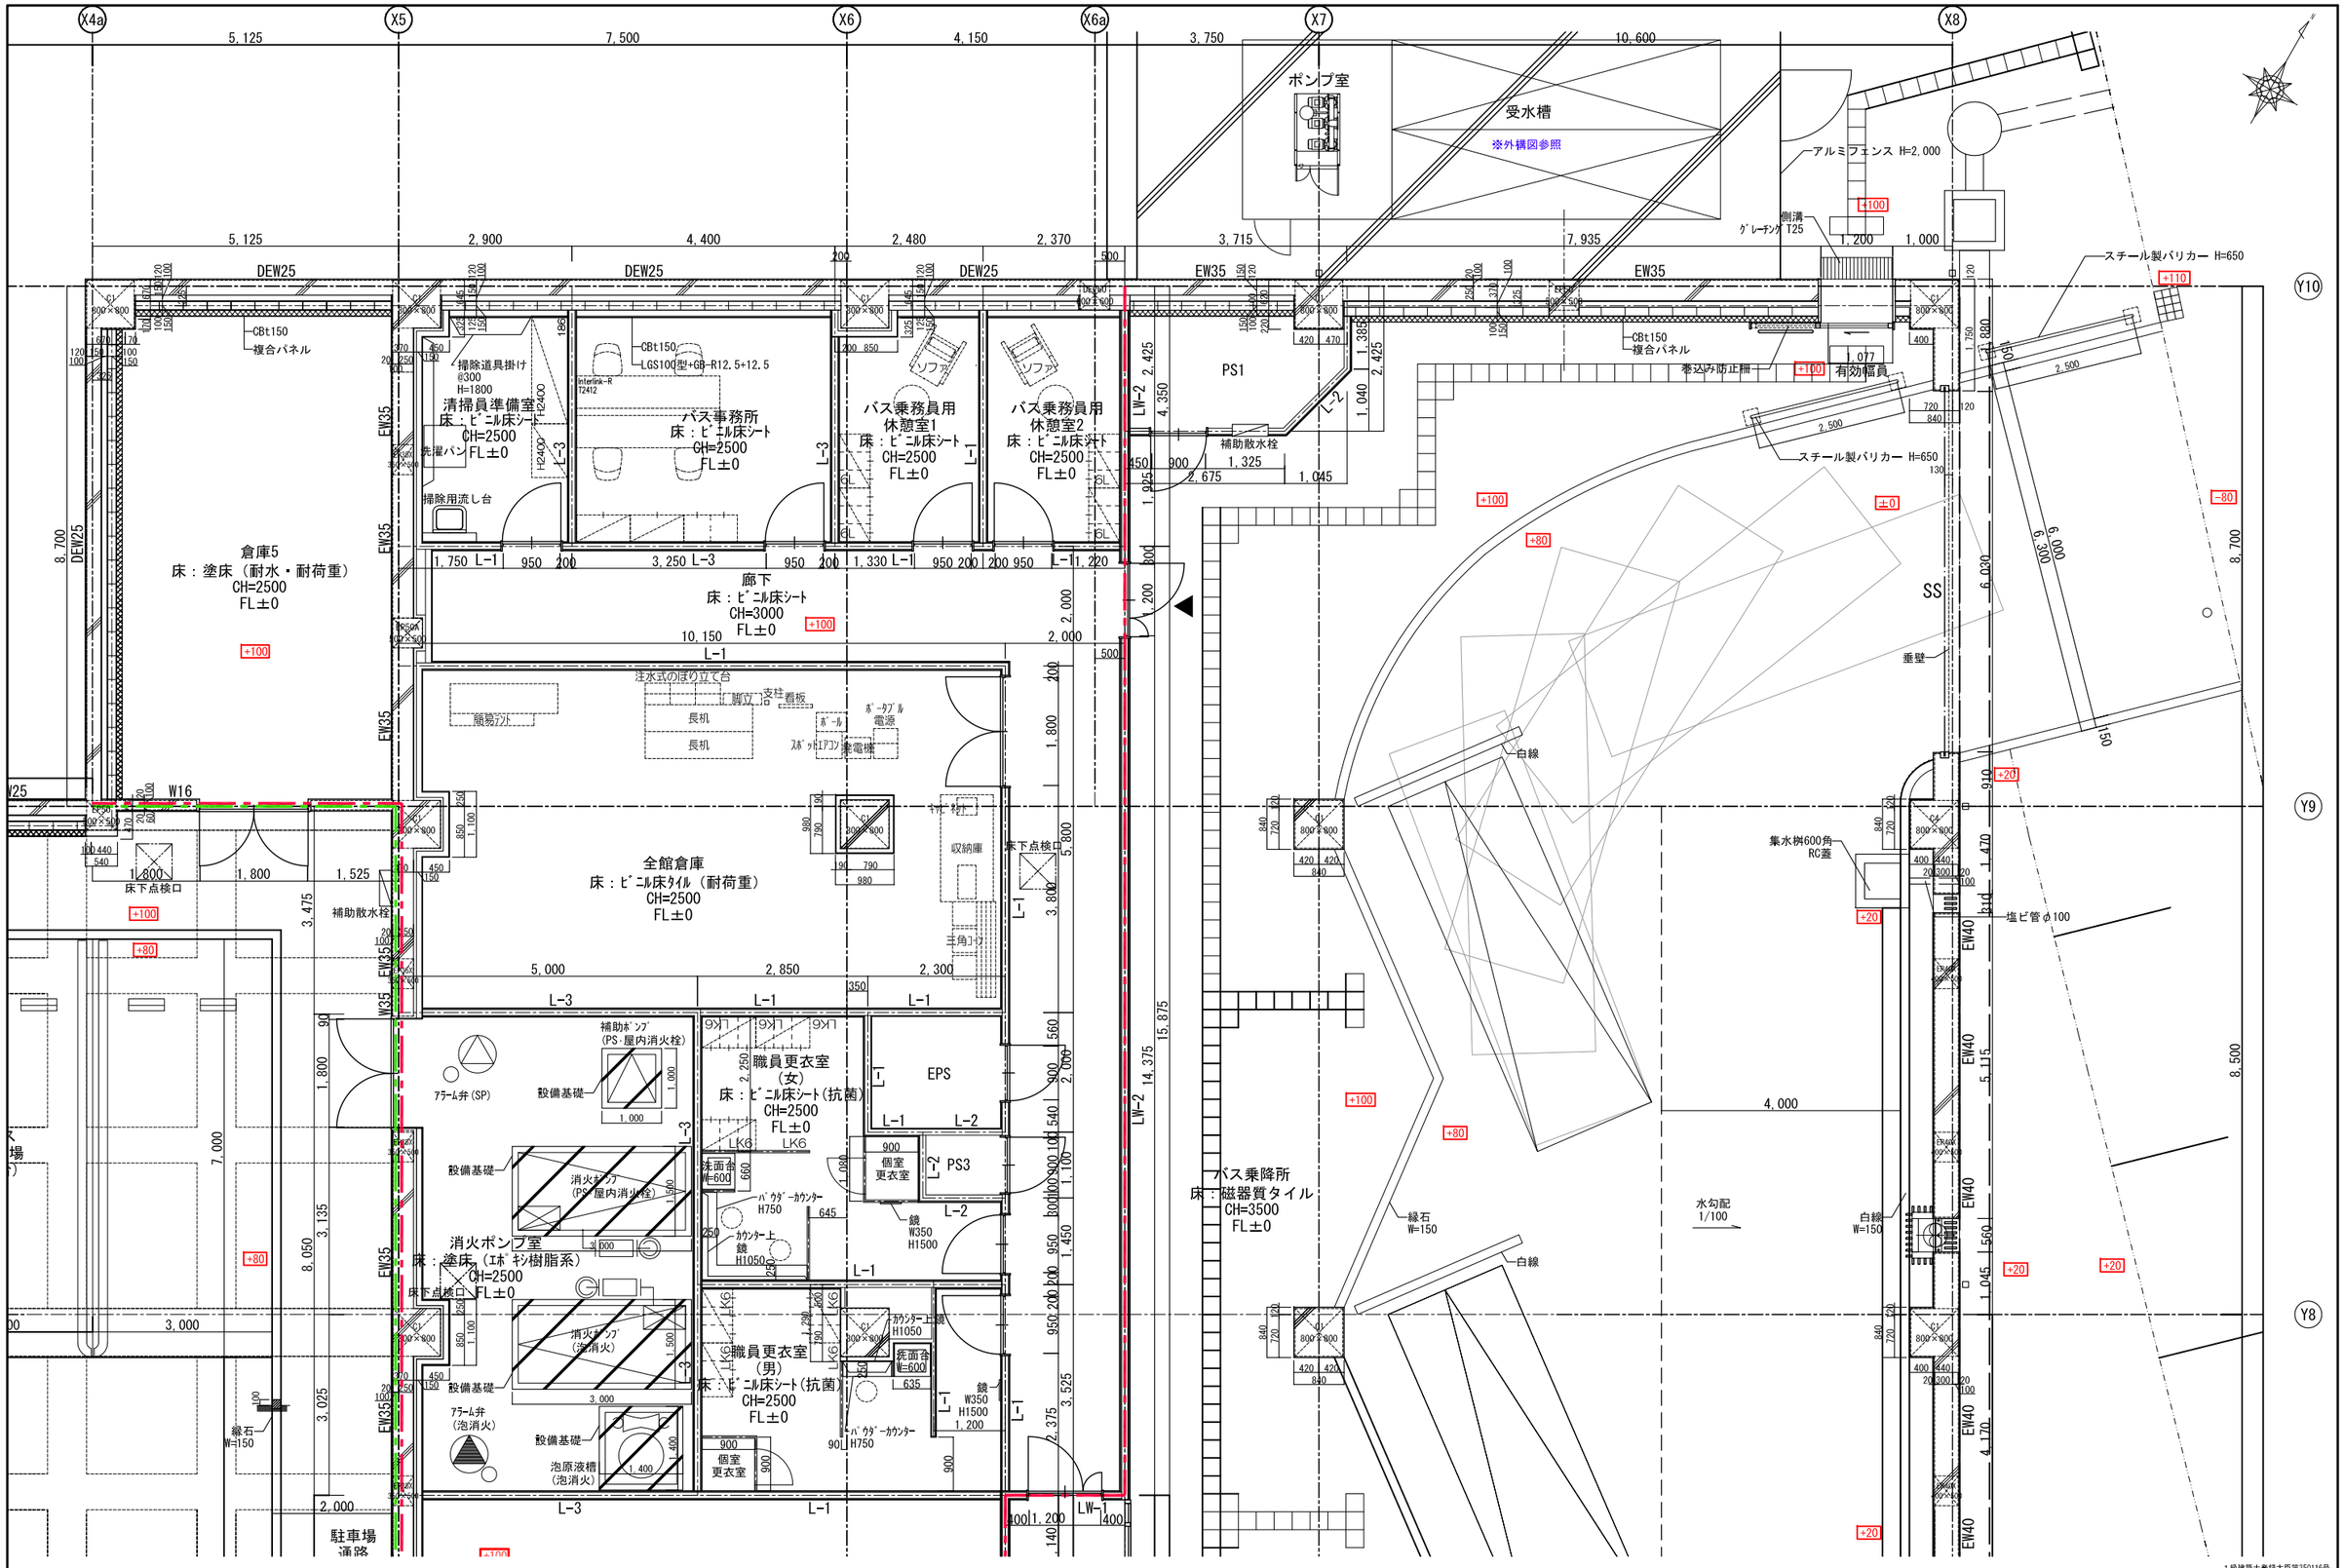

□凡例

- 防火区画(面積区画)
- 防火区画(竪穴区画)
- 防火区画(異種用途区画)
- 防火区画
- EW, DEW 耐震壁
- W コンクリート造壁
- L-1 不燃(ボード両面貼)
- L-2 不燃(ボード片面貼)
- L-3 不燃(遮音)
- LW-1 耐火
- LW-2 耐火(遮音)
- LW-3 耐火(遮音)防音室
- スラブ下がり範囲
- 複合パネル
- 誘導点字ブロック

□注記

1) 外壁は吹付硬質ウレタンフォームt50とする


工事名称	（仮称）地域共生交流施設整備工事	図面番号	A／48	意・構・電・設	日付	令和８年　月　日	照査	部長	担当	製図
図名	B1階平面詳細図(10)	縮尺	A1:1/50 A3:1/100							

株式会社 手島建築設計事務所

1級建築士事務所登録一福岡県知事登録第1一11499号

1級建築士登録大臣第280194号　手島　誠

1級建築士登録大臣第350116号　野田　康広

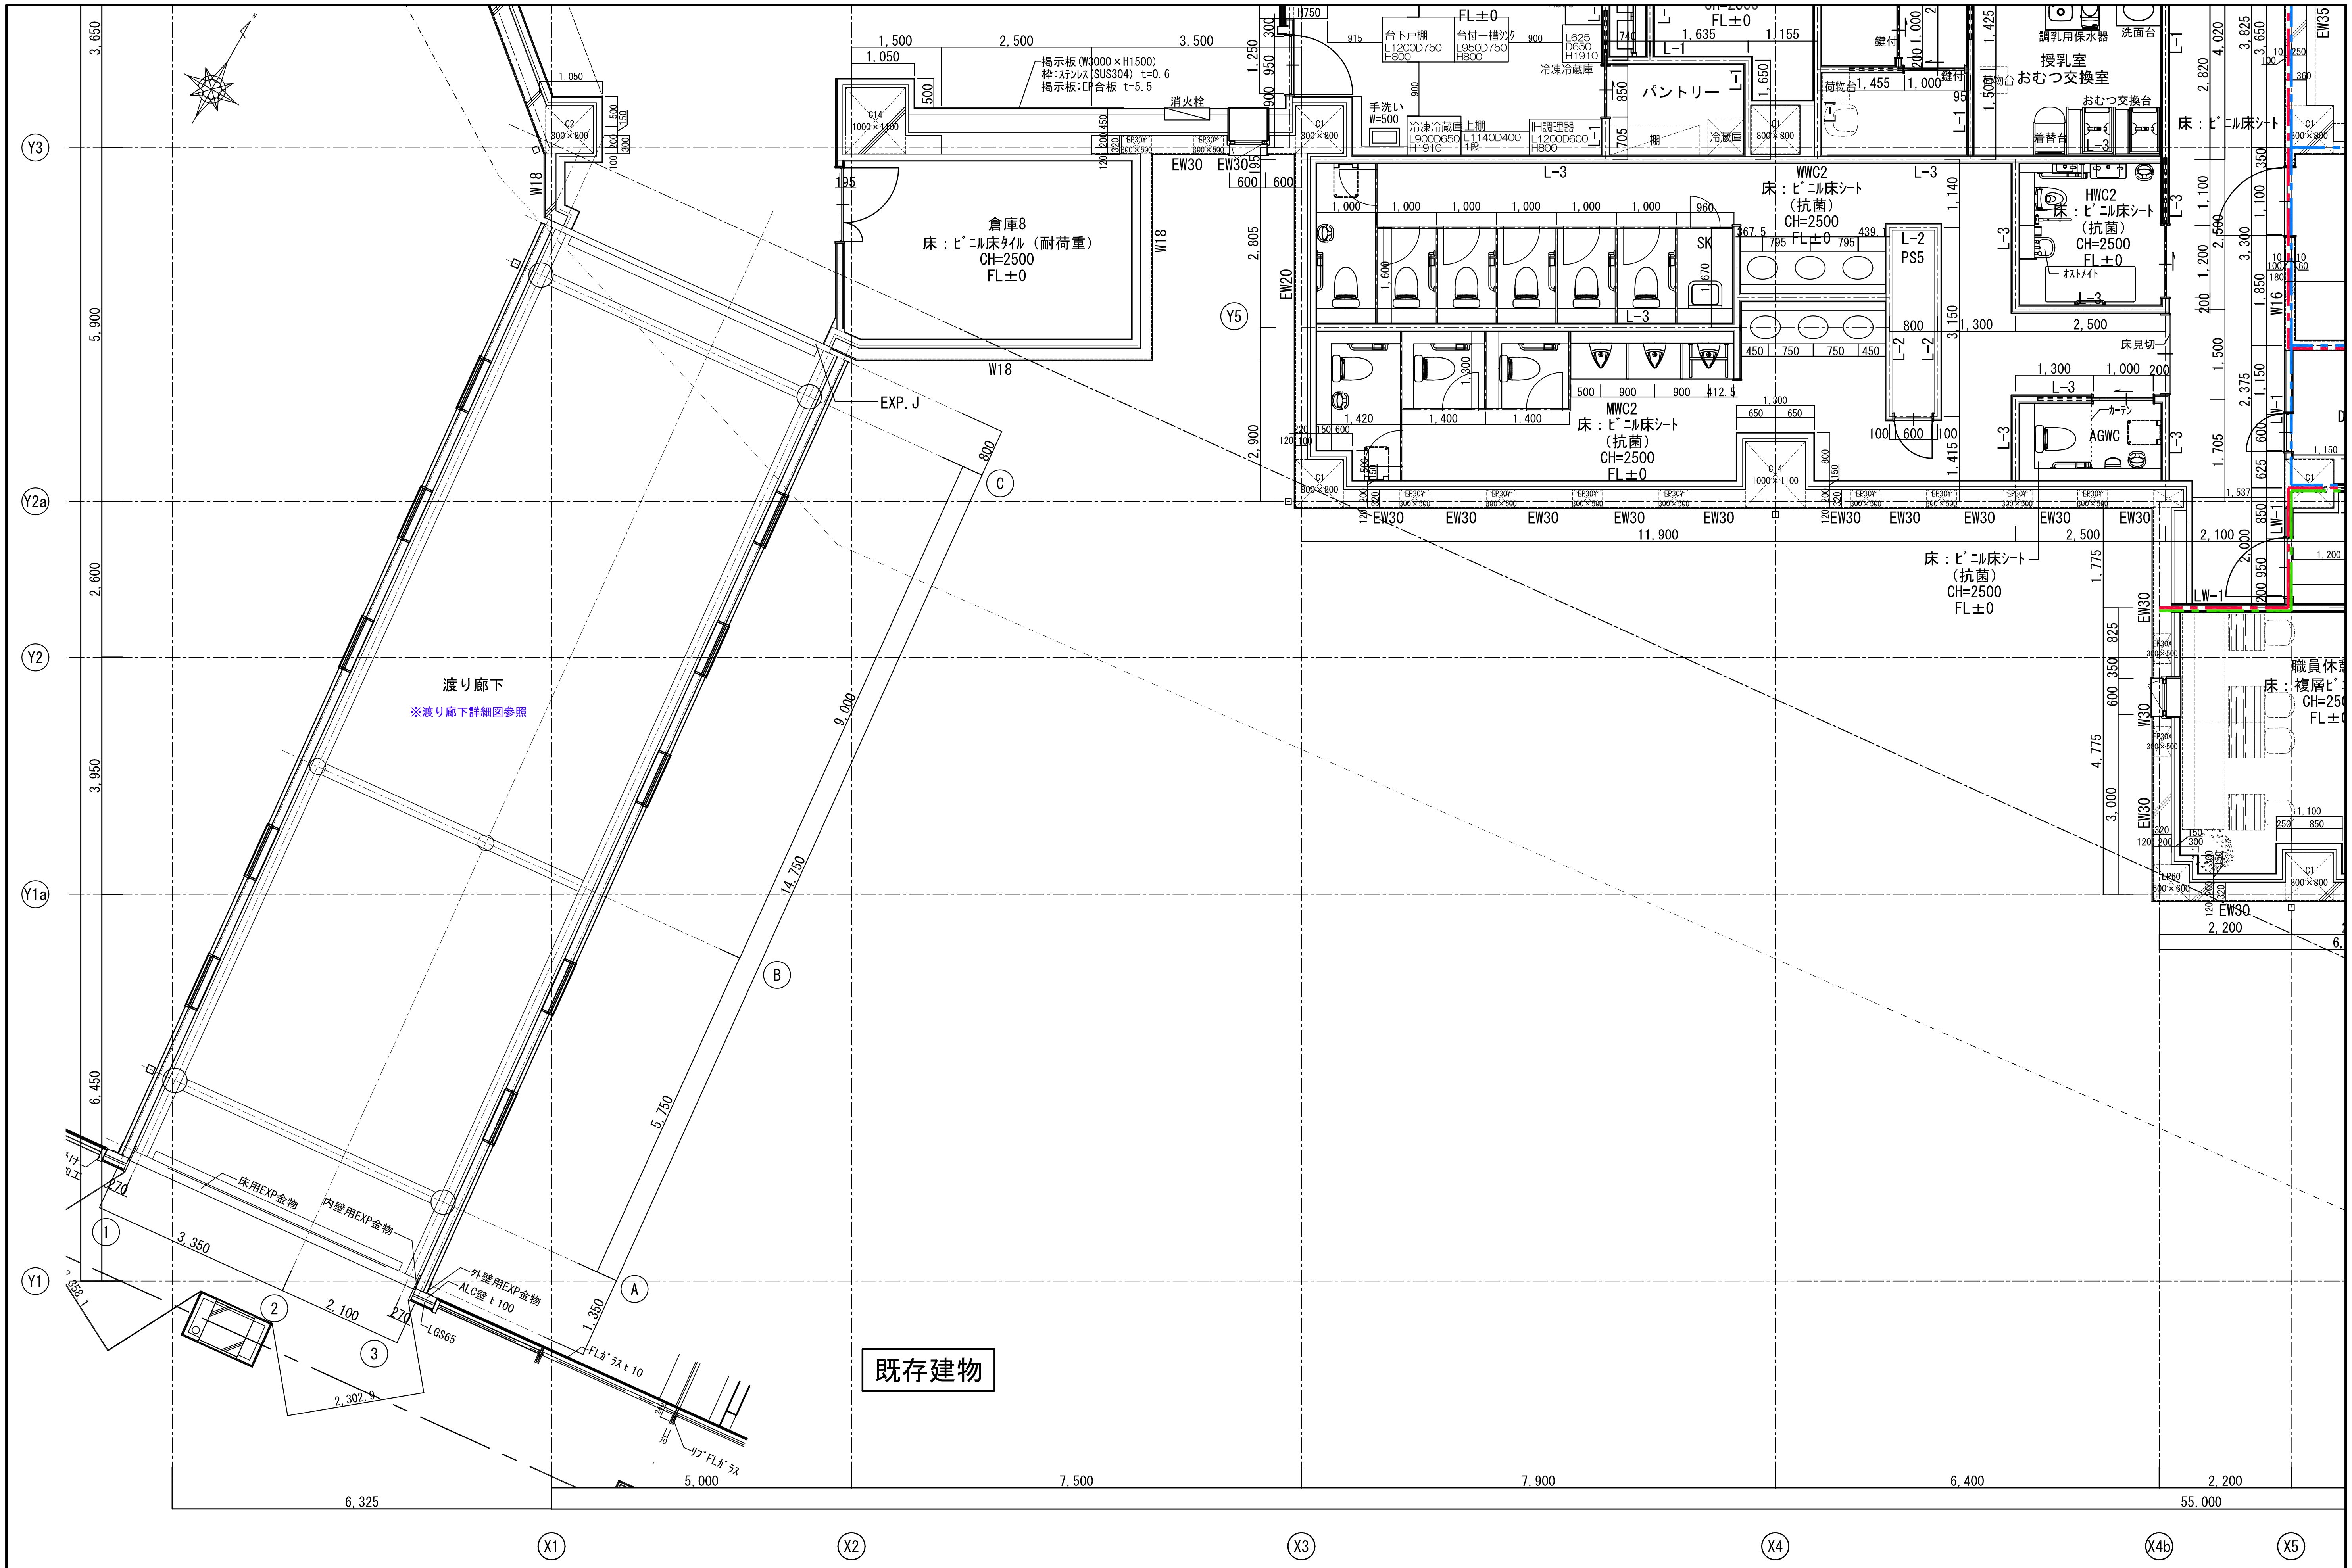

□凡例

- 防火区画(面積区画)
- 防火区画(竪穴区画)
- 防火区画(異種用途区画)
- 防煙区画
- EW, DEW 耐震壁
- W コンクリート造壁
- L-1 不燃(ボード両面貼)
- L-2 不燃(ボード片面貼)
- L-3 不燃(遮音)
- LW-1 耐火
- LW-2 耐火(遮音)
- LW-3 耐火(遮音)防音室
- スラブ下がり範囲
- 複合パネル
- 誘導点字ブロック

□注記

1）外壁は吹付硬質ウレタンフォームt50とする

工事名称	（仮称）地域共生交流施設整備工事		図面番号	日付	照査	部長	担当	製図
			A／49 ㊥・構・電・設	令和８年　月　日				
図名	1階平面詳細図(1)	縮尺 A1:1/50 A3:1/100	株式会社 手島建築設計事務所					

1級建築士登録大臣第350116号 野田 康広

1級建築士事務所登録ー福岡県知事登録第1ー11499号

1級建築士登録大臣第280194号 手島 誠

風除室
床：磁器質ﾀｲﾙ
CH=3000
FL±0

お話しの部屋
床：ﾀｲﾙｶｰﾍﾟｯﾄ
CH=3000
FL±0

図書館
(分室)
床：ﾋﾞﾆﾙ床ﾀｲﾙ
CH=3000
FL±0

キッズスペース
床：ビニル床シート
(アンダーレイ t3)
CH=3000
FL±0

オープンスペース
床：磁器質ﾀｲﾙ
CH=3000
FL±0

事務所
床：塩ﾋﾞﾀｲﾙ
(OAフロア H=100)
CH=3000
FL±0

倉庫7
床：ﾋﾞﾆﾙ床ﾀｲﾙ（耐荷重
CH=2500
FL±0

パントリー

授乳室
おむつ交換室

カフェ
床：ﾋﾞﾆﾙ床ﾀｲﾙ
CH=3000
FL±0

床：ﾋﾞﾆﾙ床シート
(抗菌)
CH=2500
FL±0

床：ﾋﾞﾆﾙ床シート

デザインパネル貼
※家具群細図参照

カーテン

下足入

巻込み防止柵

掲示板コルク(マグネット)

防護柵 H=800

竪樋へ接続

側溝
ｸﾞﾚｰﾁﾝｸﾞ t25

ベンチ

壁面遊具

パンフレットラック

掲示板(W6000×H1500)
枠：ステンレス(SUS304) t=0.6
掲示板：EP合板 t=5.5

消火栓

ディスプレイ本棚

洗面台
W=750

鯛乳用保水器

洗面台

おむつ交換台

着替台

カウンター
※家具群細図参照

冷蔵ショーケース

カウンター H1150

カウンター H750

台下戸棚
L1200D750
H800

台付一槽シンク
L950D750
H800

台付二槽シンク
L1500D600
H800

冷凍冷蔵庫

手洗い
W=500

冷蔵庫

H-1調理器
L1200D600
H800

荷物台

鍵付

床見切

WWC2

HWC2

EW30

EW20

EW35

W18

L-1

L-3

LW-3

+5030

+5050

+100

30.58

Y5

Y4

Y3a

Y3

X1

X2

X3

X4

X4b

X5

□凡例

防火区画(面積区画)	防煙区画	L-1 不燃(ﾎﾞｰﾄﾞ両面貼)	LW-1 耐火	ｽﾗﾌﾞ下がり範囲	
防火区画(竪穴区画)	EW, DEW 耐震壁	L-2 不燃(ﾎﾞｰﾄﾞ片面貼)	LW-2 耐火(遮音)	複合ﾊﾟﾈﾙ	
防火区画(異種用途区画)	W ｺﾝｸﾘｰﾄ造壁	L-3 不燃(遮音)	LW-3 耐火(遮音)防音室	誘導点字ﾌﾞﾛｯｸ	

□注記

1) 外壁は吹付硬質ｳﾚﾀﾝﾌｫｰﾑt50とする

工事名称	(仮称) 地域共生交流施設整備工事	図面番号	A／50	意・構・電・設	日付	令和8年 月 日	照査	部長	担当	製図
図名	1階平面詳細図(2)	縮尺	A1:1/50 A3:1/100							

株式会社 手島建築設計事務所
1級建築士事務所登録一個同県知事登録第1ー11499号
1級建築士登録大臣第280194号 手島 誠
1級建築士登録大臣第350116号 野田 崇広

イベント広場

半屋外テラス

34.88

+4920
+4970
+5050
+5030

点検口(450×450)

上部庇

側溝
グレーチング T25

竪樋へ接続

ベンチ

キッズスペース
床：ビニル床シート
(アンダーレイ t3)
CH=3000

風除室
床：磁器質タイル
CH=3000
FL±0

デザインパネル貼
※家具詳細図参照

お話しの部屋
床：タイルカーペット
CH=3000
FL±0

壁面書庫
※家具詳細図参照

カーテン

下足入

巻込み防止柵

掲示板コルク(マグネット)

図書館
(分室)
床：ビニル床タイル
CH=3000
FL±0

掲示板コルク(マグネット)

RC擁壁 H=1,200

EW30
EW80
LW-1(GW)
W30

Y7
Y6
Y5
X1
X2
X3
X4
X4b
X5

8,500
8,100
79,400
4,610
3,300
1,625
1,000
2,745
14,703
14,180
5,775
3,120
5,470
3,200
2,270
1,000
3,500
3,400
4,100
6,325
5,000
7,500
7,900
6,400
2,200
55,000


□凡例

防火区画(面積区画)
防火区画(竪穴区画)
防火区画(異種用途区画)
防煙区画
EW,DEW 耐震壁
W コンクリート造壁
L-1 不燃(ボード両面貼)
L-2 不燃(ボード片面貼)
L-3 不燃(遮音)
LW-1 耐火
LW-2 耐火(遮音)
LW-3 耐火(遮音)防音室
スラブ下がり範囲
複合パネル
誘導点字ブロック

□注記
1) 外壁は吹付硬質ウレタンフォームt50とする

工事名称	(仮称) 地域共生交流施設整備工事	図面番号	A/51	意・構・電・設	日付 令和8年 月 日
図名	1階平面詳細図(3)	縮尺	A1:1/50 A3:1/100	株式会社 手島建築設計事務所	1級建築士事務所登録一福岡県知事登録第1ー11499号 1級建築士登録大臣第280194号 手島 誠

1級建築士登録大臣第350116号 野田 康広

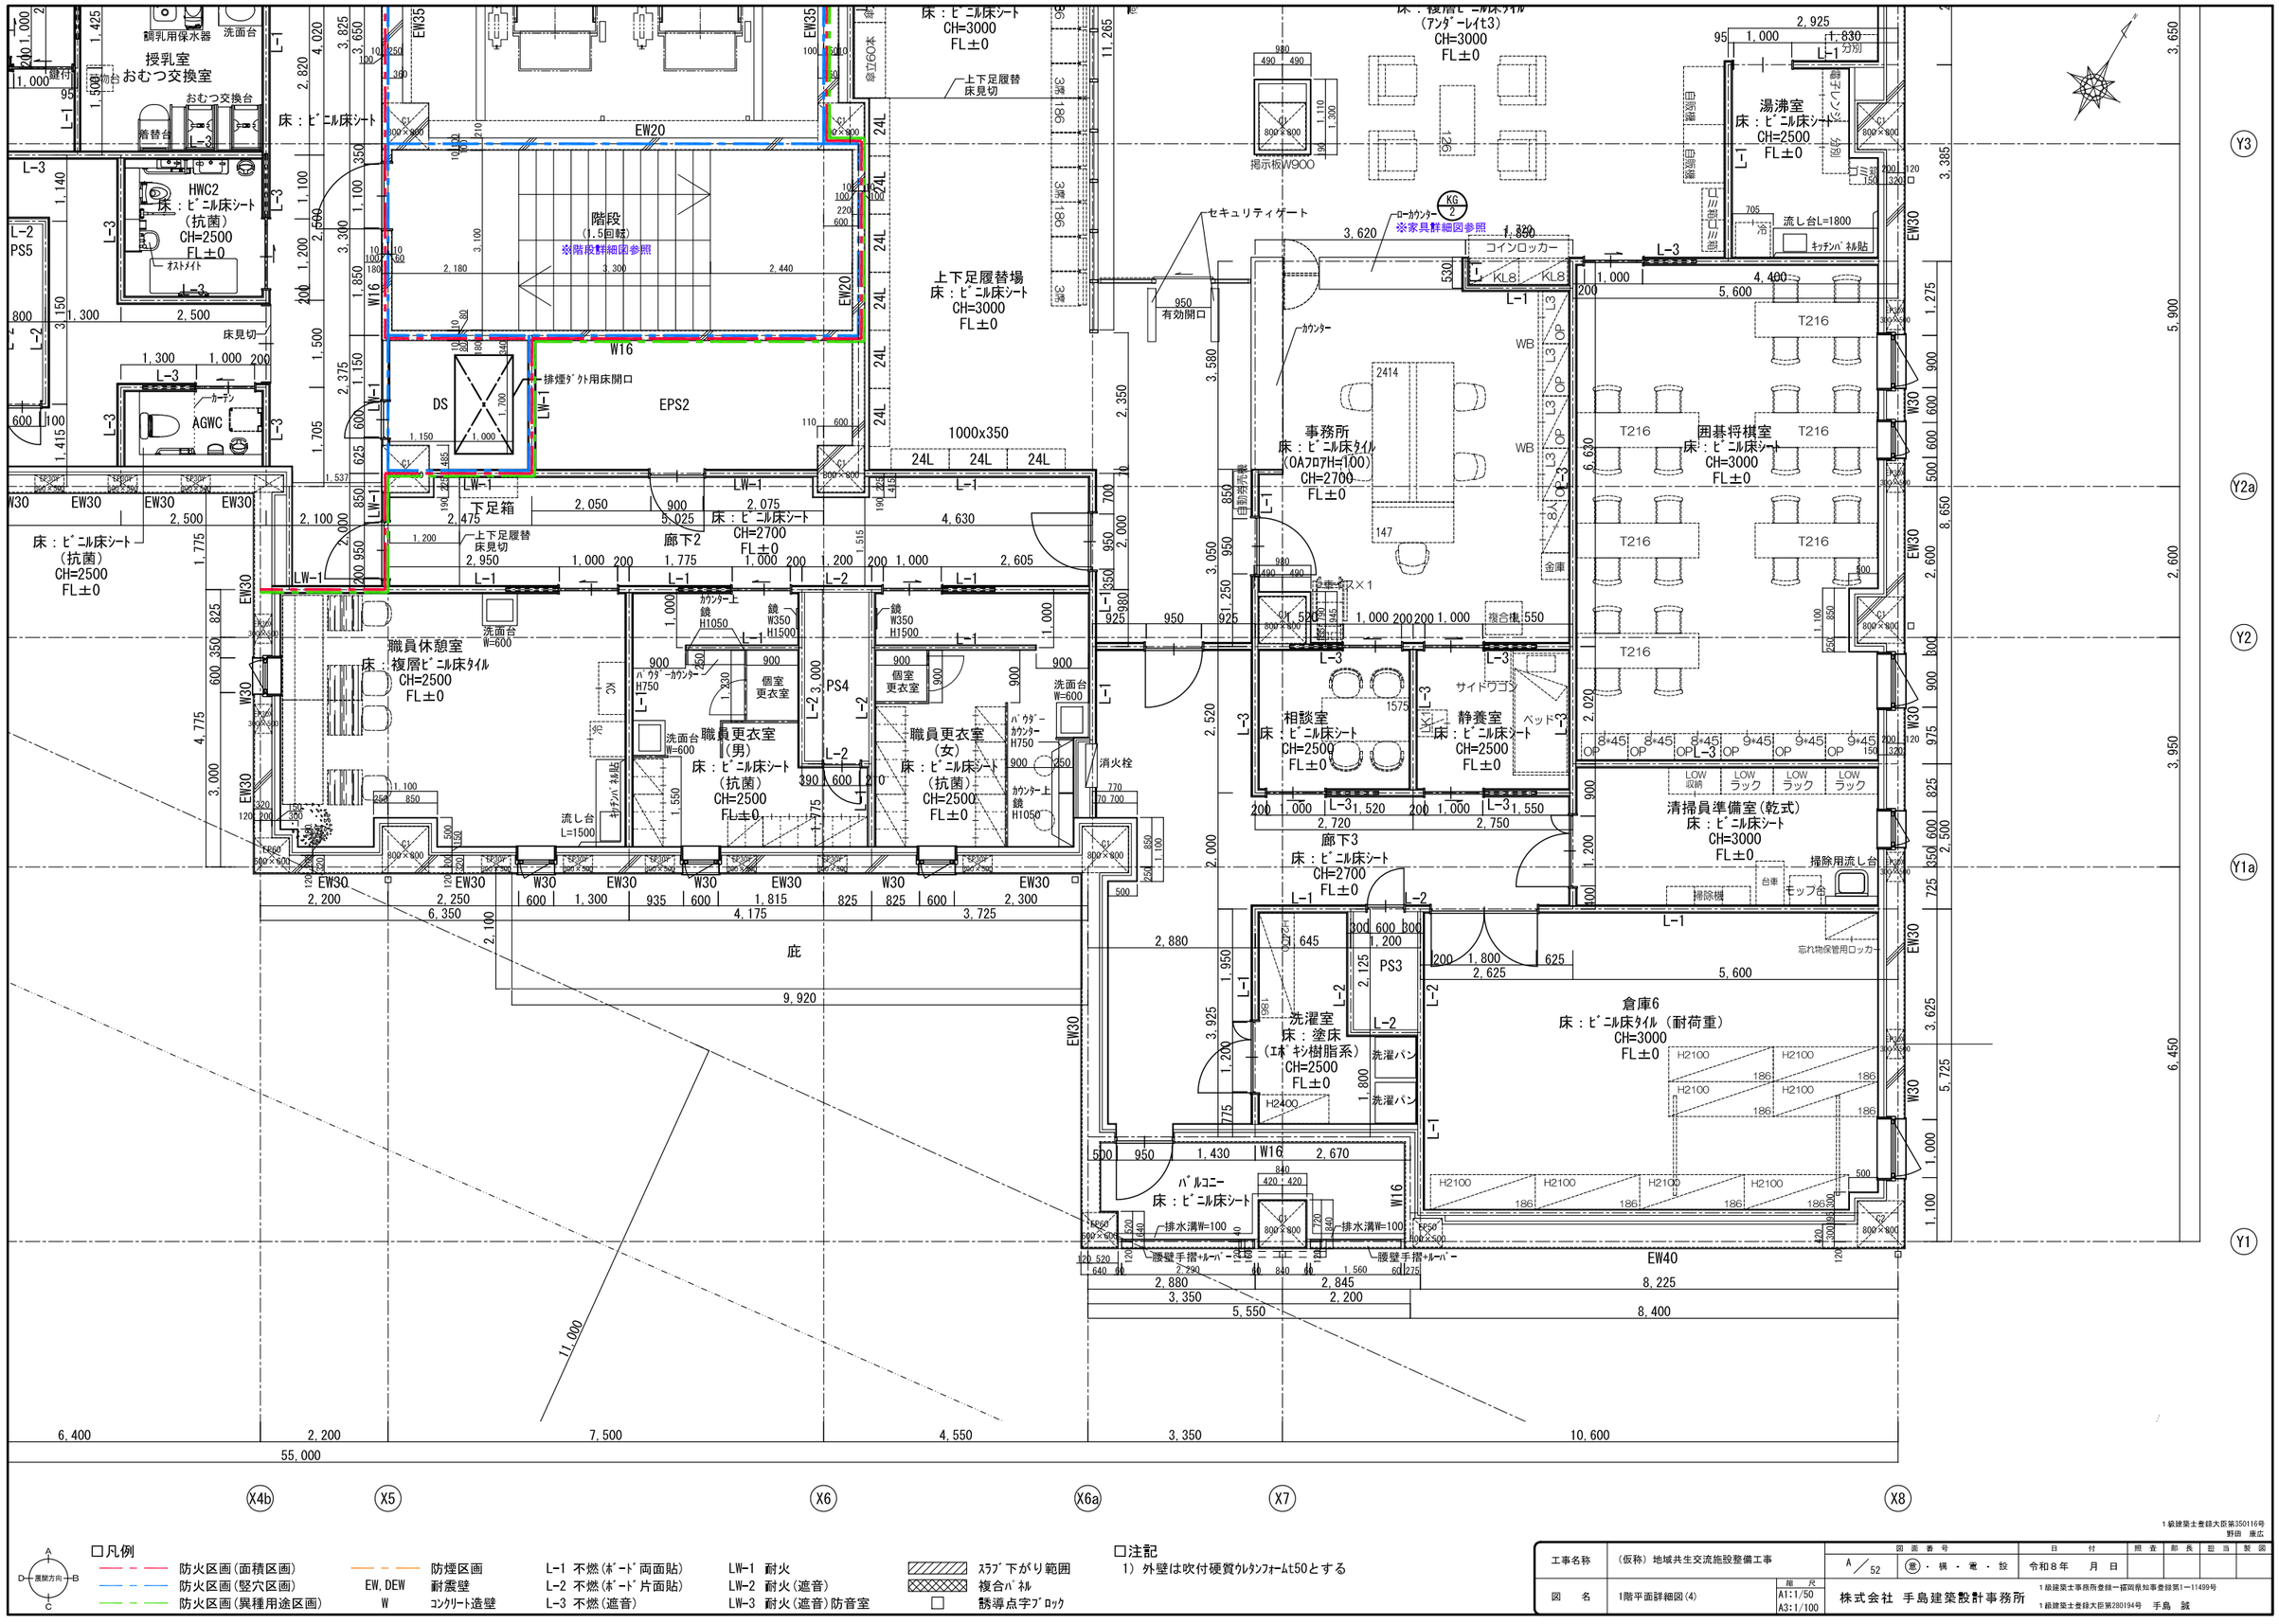

□凡例

- 防火区画(面積区画)
- 防火区画(竪穴区画)
- 防火区画(異種用途区画)
- 防煙区画
- EW, DEW 耐震壁
- W コンクリート造壁
- L-1 不燃(ボード両面貼)
- L-2 不燃(ボード片面貼)
- L-3 不燃(遮音)
- LW-1 耐火
- LW-2 耐火(遮音)
- LW-3 耐火(遮音)防音室
- スラブ下がり範囲
- 複合パネル
- 誘導点字ブロック

□注記


1) 外壁は吹付硬質ウレタンフォームt50とする

工事名称	（仮称）地域共生交流施設整備工事	図面番号	A／52	意・構・電・設	日付	令和８年　月　日	担当	製図
図名	1階平面詳細図(4)	縮尺	A1:1/50 A3:1/100					

株式会社 手島建築設計事務所

1級建築士事務所登録一般岡県知事登録第1ー11499号
1級建築士登録大臣第280194号　手島　誠

1級建築士登録大臣第350116号
野田　康広

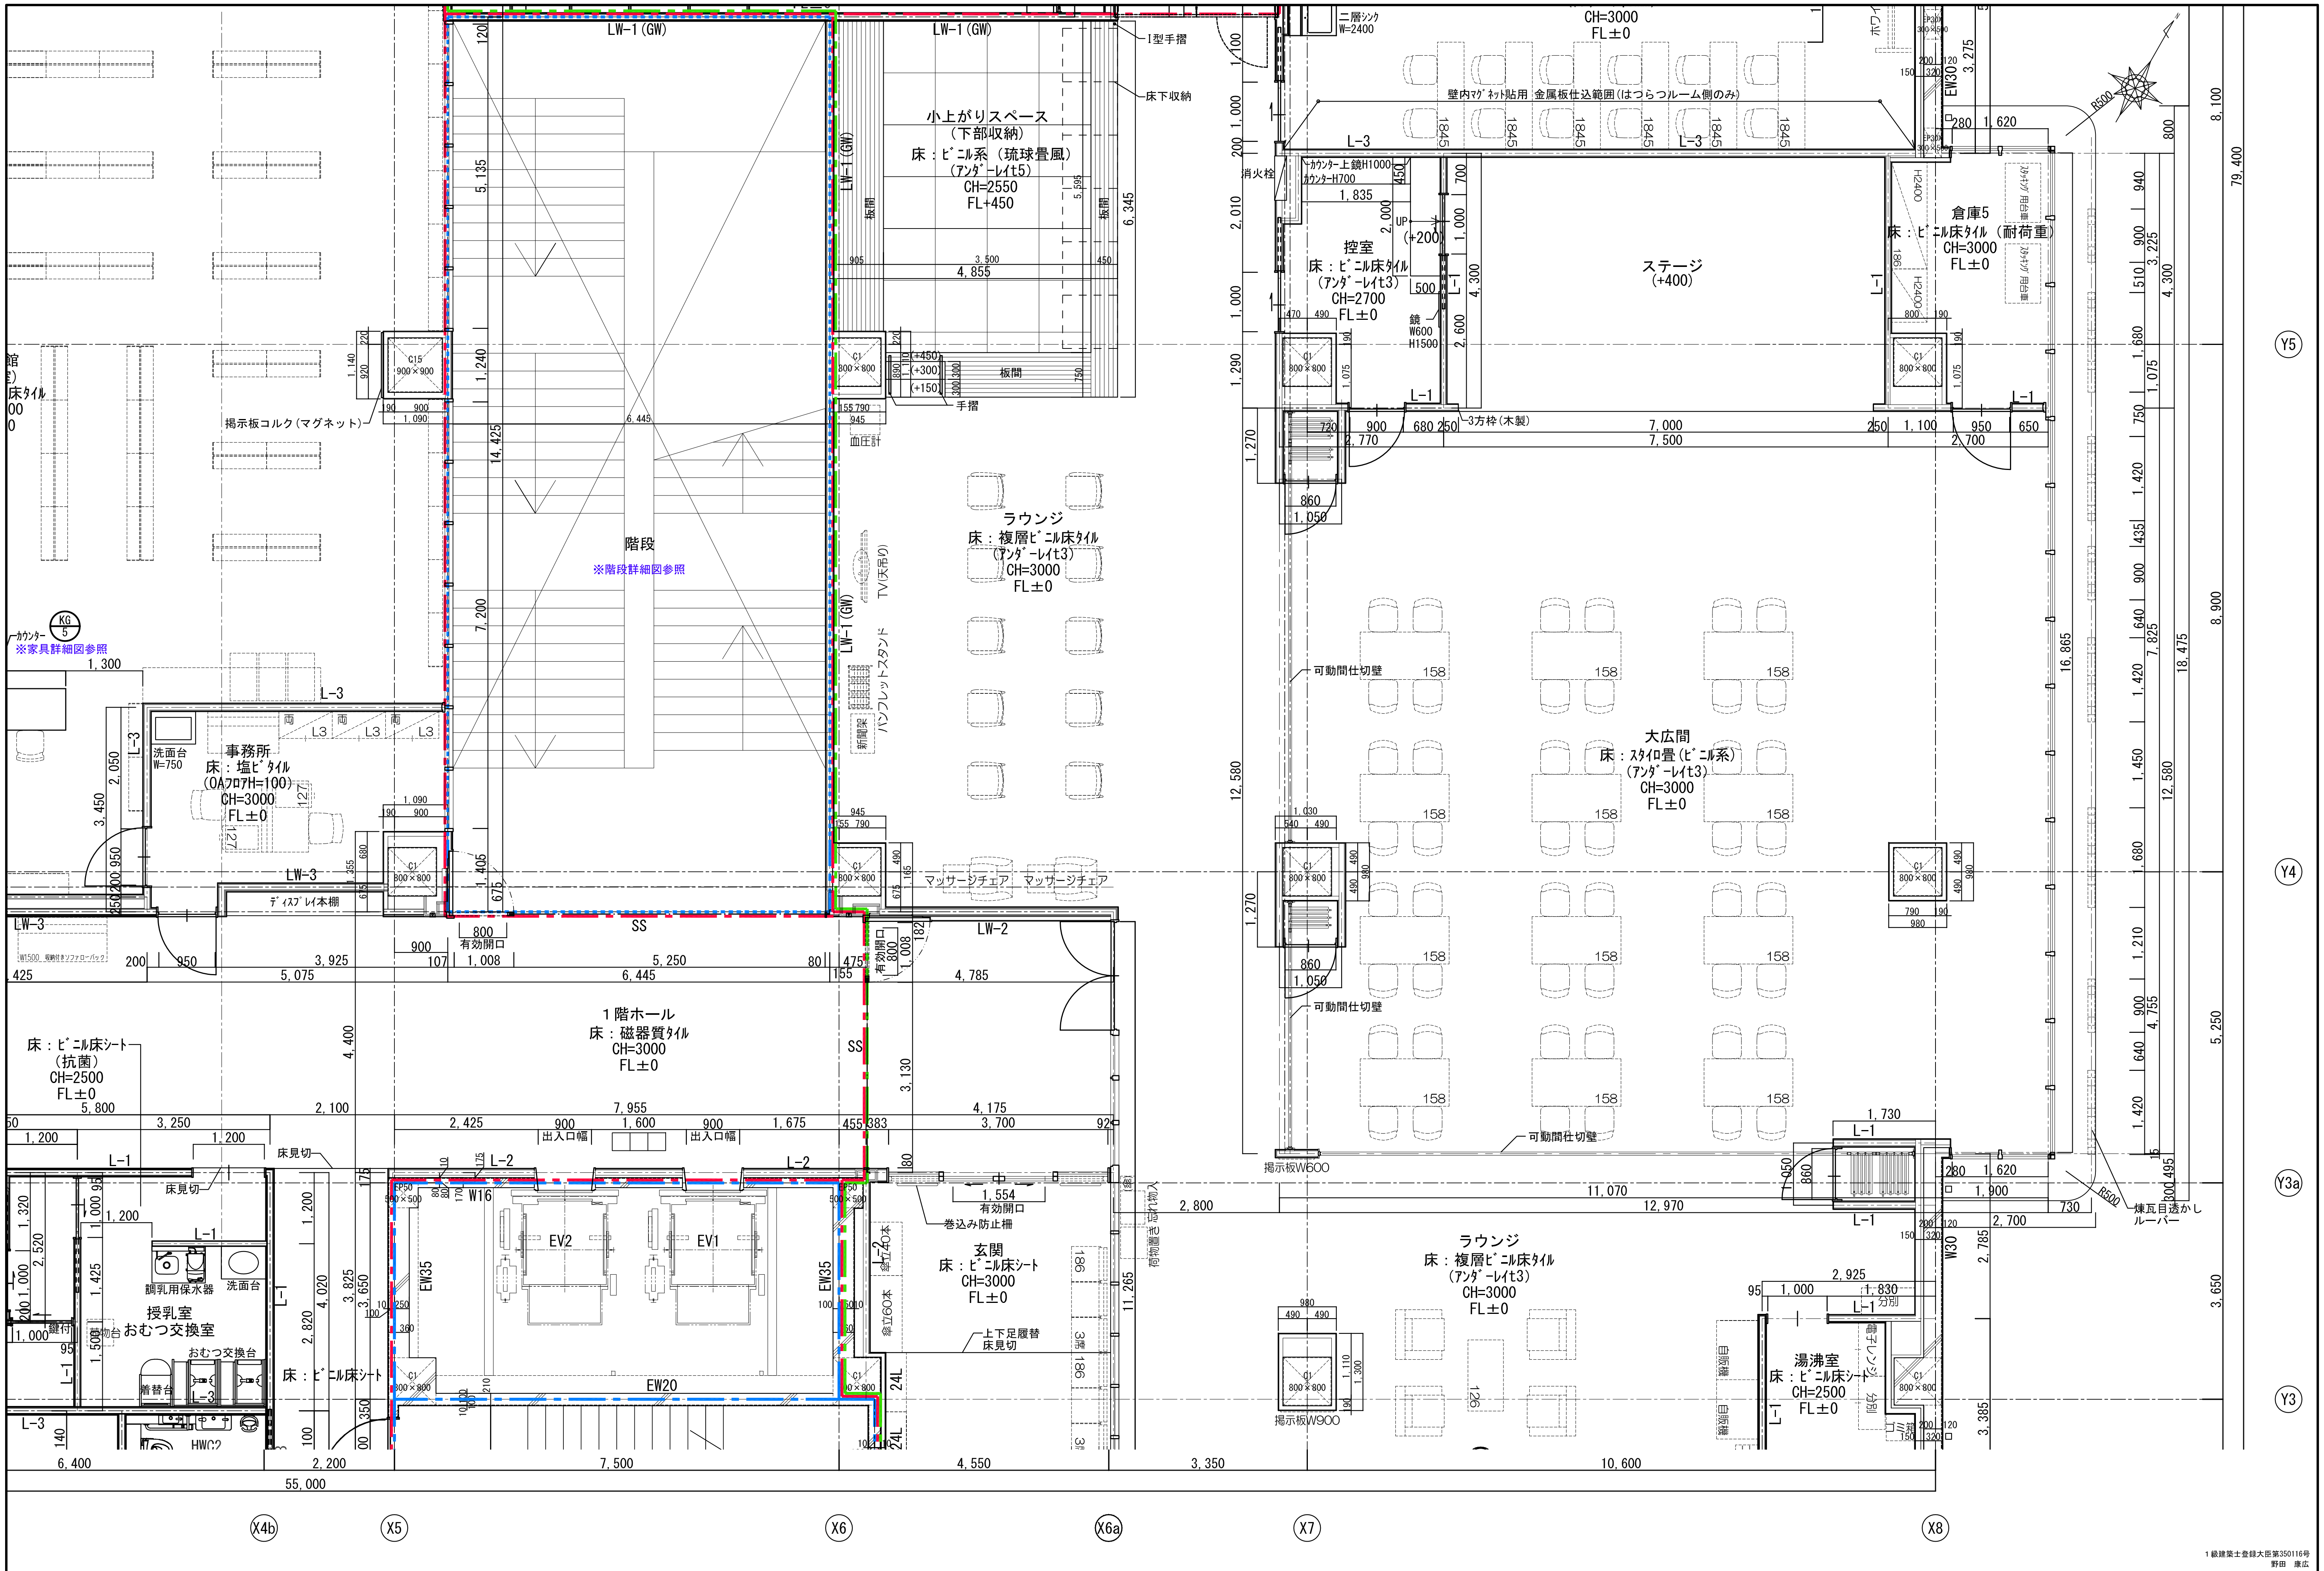

□凡例

	防火区画(面積区画)		防煙区画	L-1	不燃(ボード両面貼)	LW-1	耐火		スラブ下がり範囲
	防火区画(竪穴区画)	EW, DEW	耐震壁	L-2	不燃(ボード片面貼)	LW-2	耐火(遮音)		複合パネル
	防火区画(異種用途区画)	W	コンクリート造壁	L-3	不燃(遮音)	LW-3	耐火(遮音)防音室	□	誘導点字ブロック

□注記

1) 外壁は吹付硬質ウレタンフォームt50とする

工事名称	（仮称）地域共生交流施設整備工事	図面番号 A／53	意・構・電・設
図名	1階平面詳細図(5)	縮尺 A1:1/50 A3:1/100	日付 令和8年 月 日

株式会社 手島建築設計事務所

1級建築士登録大臣第350116号 野田 康広

1級建築士事務所登録一福岡県知事登録第1-11499号

1級建築士登録大臣第280194号 手島 誠

廊下1
床：ビニル床シート
（アンダーレイ3mm）
CH=3000
FL±0

キャスターあり
3,600
カウンター H=700
受付

エルゴメーター
トレッドミル
ステップマシン
フラットベンチ
レッグエクステンション
レッグカール
ニュースステップ
アブドミナル
ラットプルダウン
レッグプレス

点検口（450×450）
+5030

床：ビニル床シート
（抗菌）
CH=2500
FL±0

鏡 L=5800（FL～天井まで）
UKベンチ1660
UKベンチ1660
UKベンチ1660
I型手摺

MWC1
スリッパ履替スペース
（床仕上げ色切替）
SK
L-2 PS2 5,105

HWC1
床：ビニル床シート
（抗菌）
CH=2500
FL±0
オストメイト
床見切

WWC1
床：ビニル床シート
（抗菌）
CH=2500
FL±0
スリッパ履替スペース
（床仕上げ色切替）
I型手摺

LW-1（GW）
LW-1（GW）
I型手摺
床下収納

小上がりスペース
（下部収納）
床：ビニル系（琉球畳風）
（アンダーレイt5）
CH=2550
FL+450
板間
板間
3,500
4,855

掲示板コルク（マグネット）
手摺
血圧計

階段
※階段詳細図参照

ラウンジ
床：複層ビニル床タイル
（アンダーレイt3）
CH=3000
FL±0
V（天吊り）

WC
カウンター上鏡H1050
UP不要
24人用

床：ビニル床シート
（抗菌）
CH=2500
FL±0
麻雀卓

防音室
床：ビニル床シート
（アンダーレイ3mm）
CH=2700
FL±0
壁内マグネット貼用 金属板仕込範囲
（防音室側のみ）

倉庫3
床：ビニル床タイル（耐荷重）
CH=2500
FL±0

倉庫4
床：ビニル床タイル（耐荷重）
CH=2500
FL±0

活動室
床：ビニル床シート
（アンダーレイ3mm）
CH=3000
FL±0

壁内マグネット貼用 金属板仕込範囲（個下側のみ）

はつらつルーム
床：ビニル床シート
（アンダーレイ5mm）
CH=3000
FL±0
二層シンク
W=2400
ホワイトボード
壁内マグネット貼用 金属板仕込範囲（はつらつルーム側のみ）

消火栓
カウンター上鏡H1000
カウンターH700
控室
床：ビニル床タイル
（アンダーレイt3）
CH=2700
FL±0
鏡
W600
H1500
UP
（+200）
ステージ
（+400）
3方枠（木製）

倉庫5
床：ビニル床タイル（耐荷重）
CH=3000
FL±0
スロープ用手摺
スロープ用手摺

X4b X5 X6 X6a X7 X8
Y7 Y6 Y5


□凡例
防火区画（面積区画）
防火区画（竪穴区画）
防火区画（異種用途区画）
防煙区画
EW, DEW 耐震壁
W コンクリート造壁
L-1 不燃（ボード両面貼）
L-2 不燃（ボード片面貼）
L-3 不燃（遮音）
LW-1 耐火
LW-2 耐火（遮音）
LW-3 耐火（遮音）防音室
スラブ下がり範囲
複合パネル
誘導点字ブロック

□注記
1）外壁は吹付硬質ウレタンフォームt50とする

工事名称	（仮称）地域共生交流施設整備工事	図面番号	A／54	意・構・電・設	日付	令和8年 月 日	照査	部長	担当	製図
図名	1階平面詳細図(6)	縮尺	A1:1/50 A3:1/100							

株式会社 手島建築設計事務所
1級建築士事務所登録一第岡県知事登録第1一1149号
1級建築士登録大臣第280194号 手島 誠

1級建築士登録大臣第350116号 野田 康広

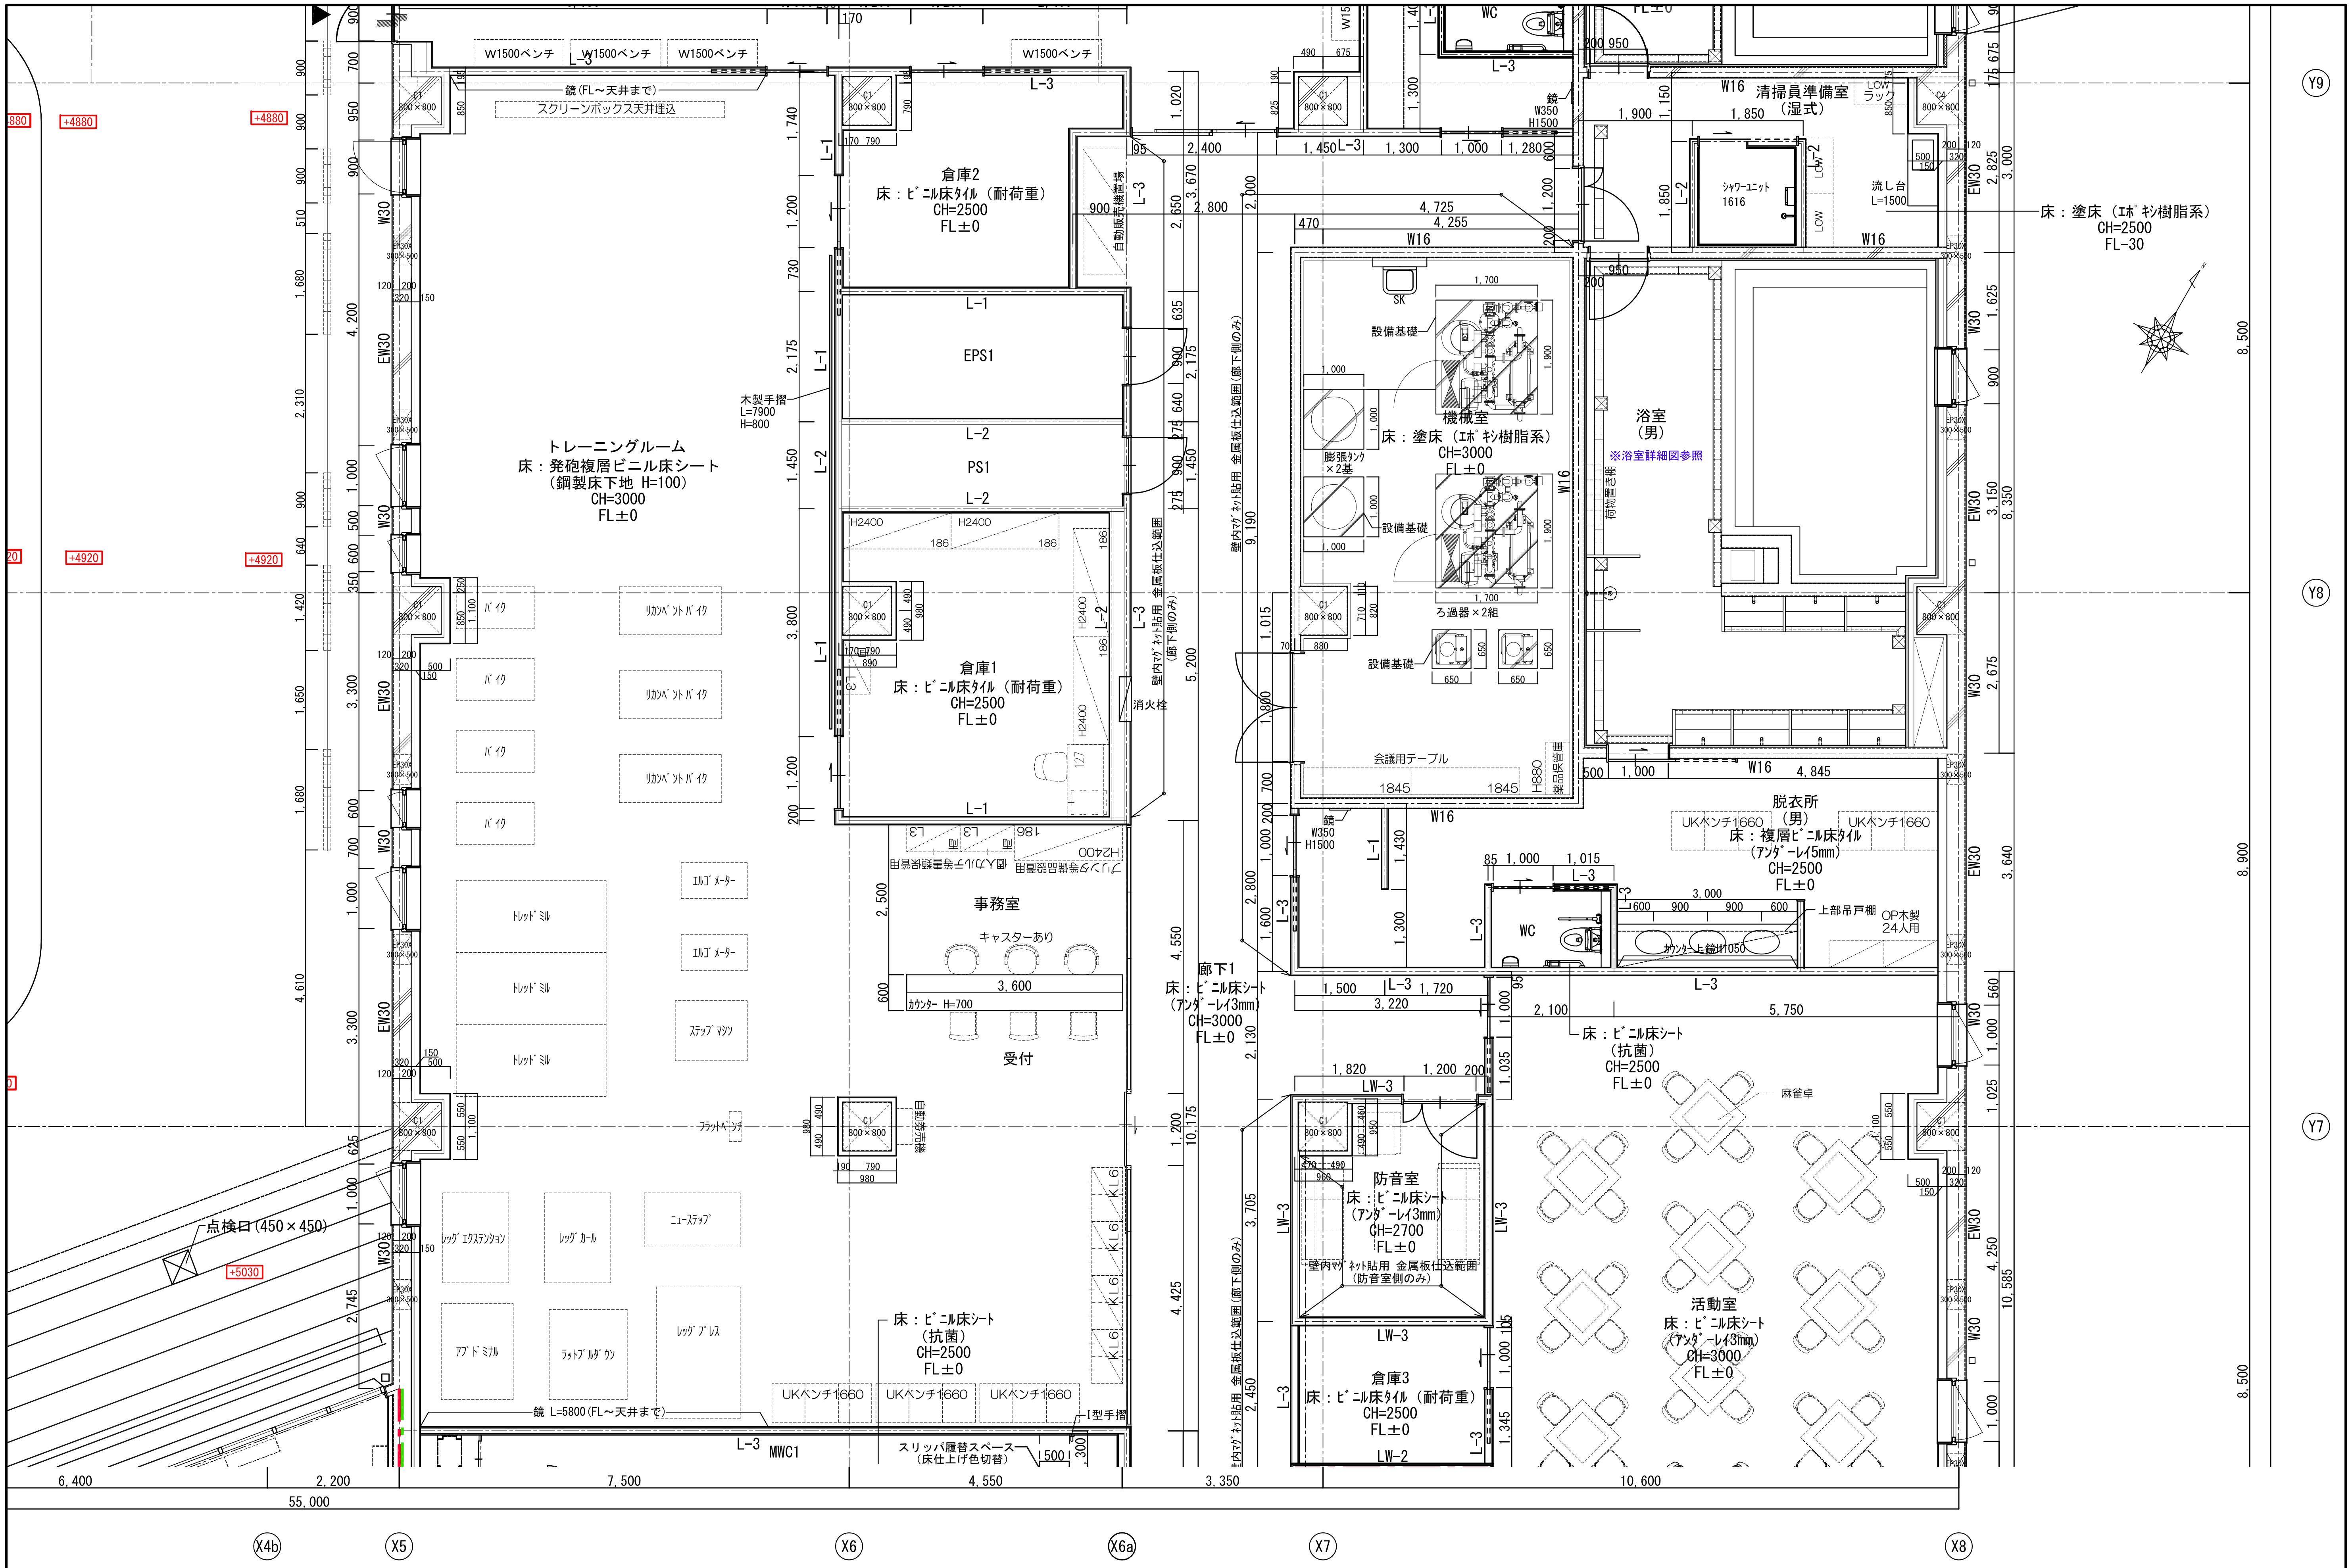

□凡例

防火区画（面積区画）	防煙区画	L-1 不燃（ボード両面貼）	LW-1 耐火
防火区画（竪穴区画）	EW, DEW 耐震壁	L-2 不燃（ボード片面貼）	LW-2 耐火（遮音）
防火区画（異種用途区画）	W コンクリート造壁	L-3 不燃（遮音）	LW-3 耐火（遮音）防音室


スラブ下がり範囲
複合パネル
誘導点字ブロック

□注記
1）外壁は吹付硬質ウレタンフォームt50とする

工事名称	（仮称）地域共生交流施設整備工事
図名	1階平面詳細図（7）
縮尺	A1:1/50 A3:1/100
図面番号	A/55
	意・構・電・設
日付	令和8年　月　日

株式会社 手島建築設計事務所

1級建築士登録大臣第350116号 野田 康広
1級建築士事務所登録－福岡県知事登録第1－11499号
1級建築士登録大臣第280194号 手島 誠

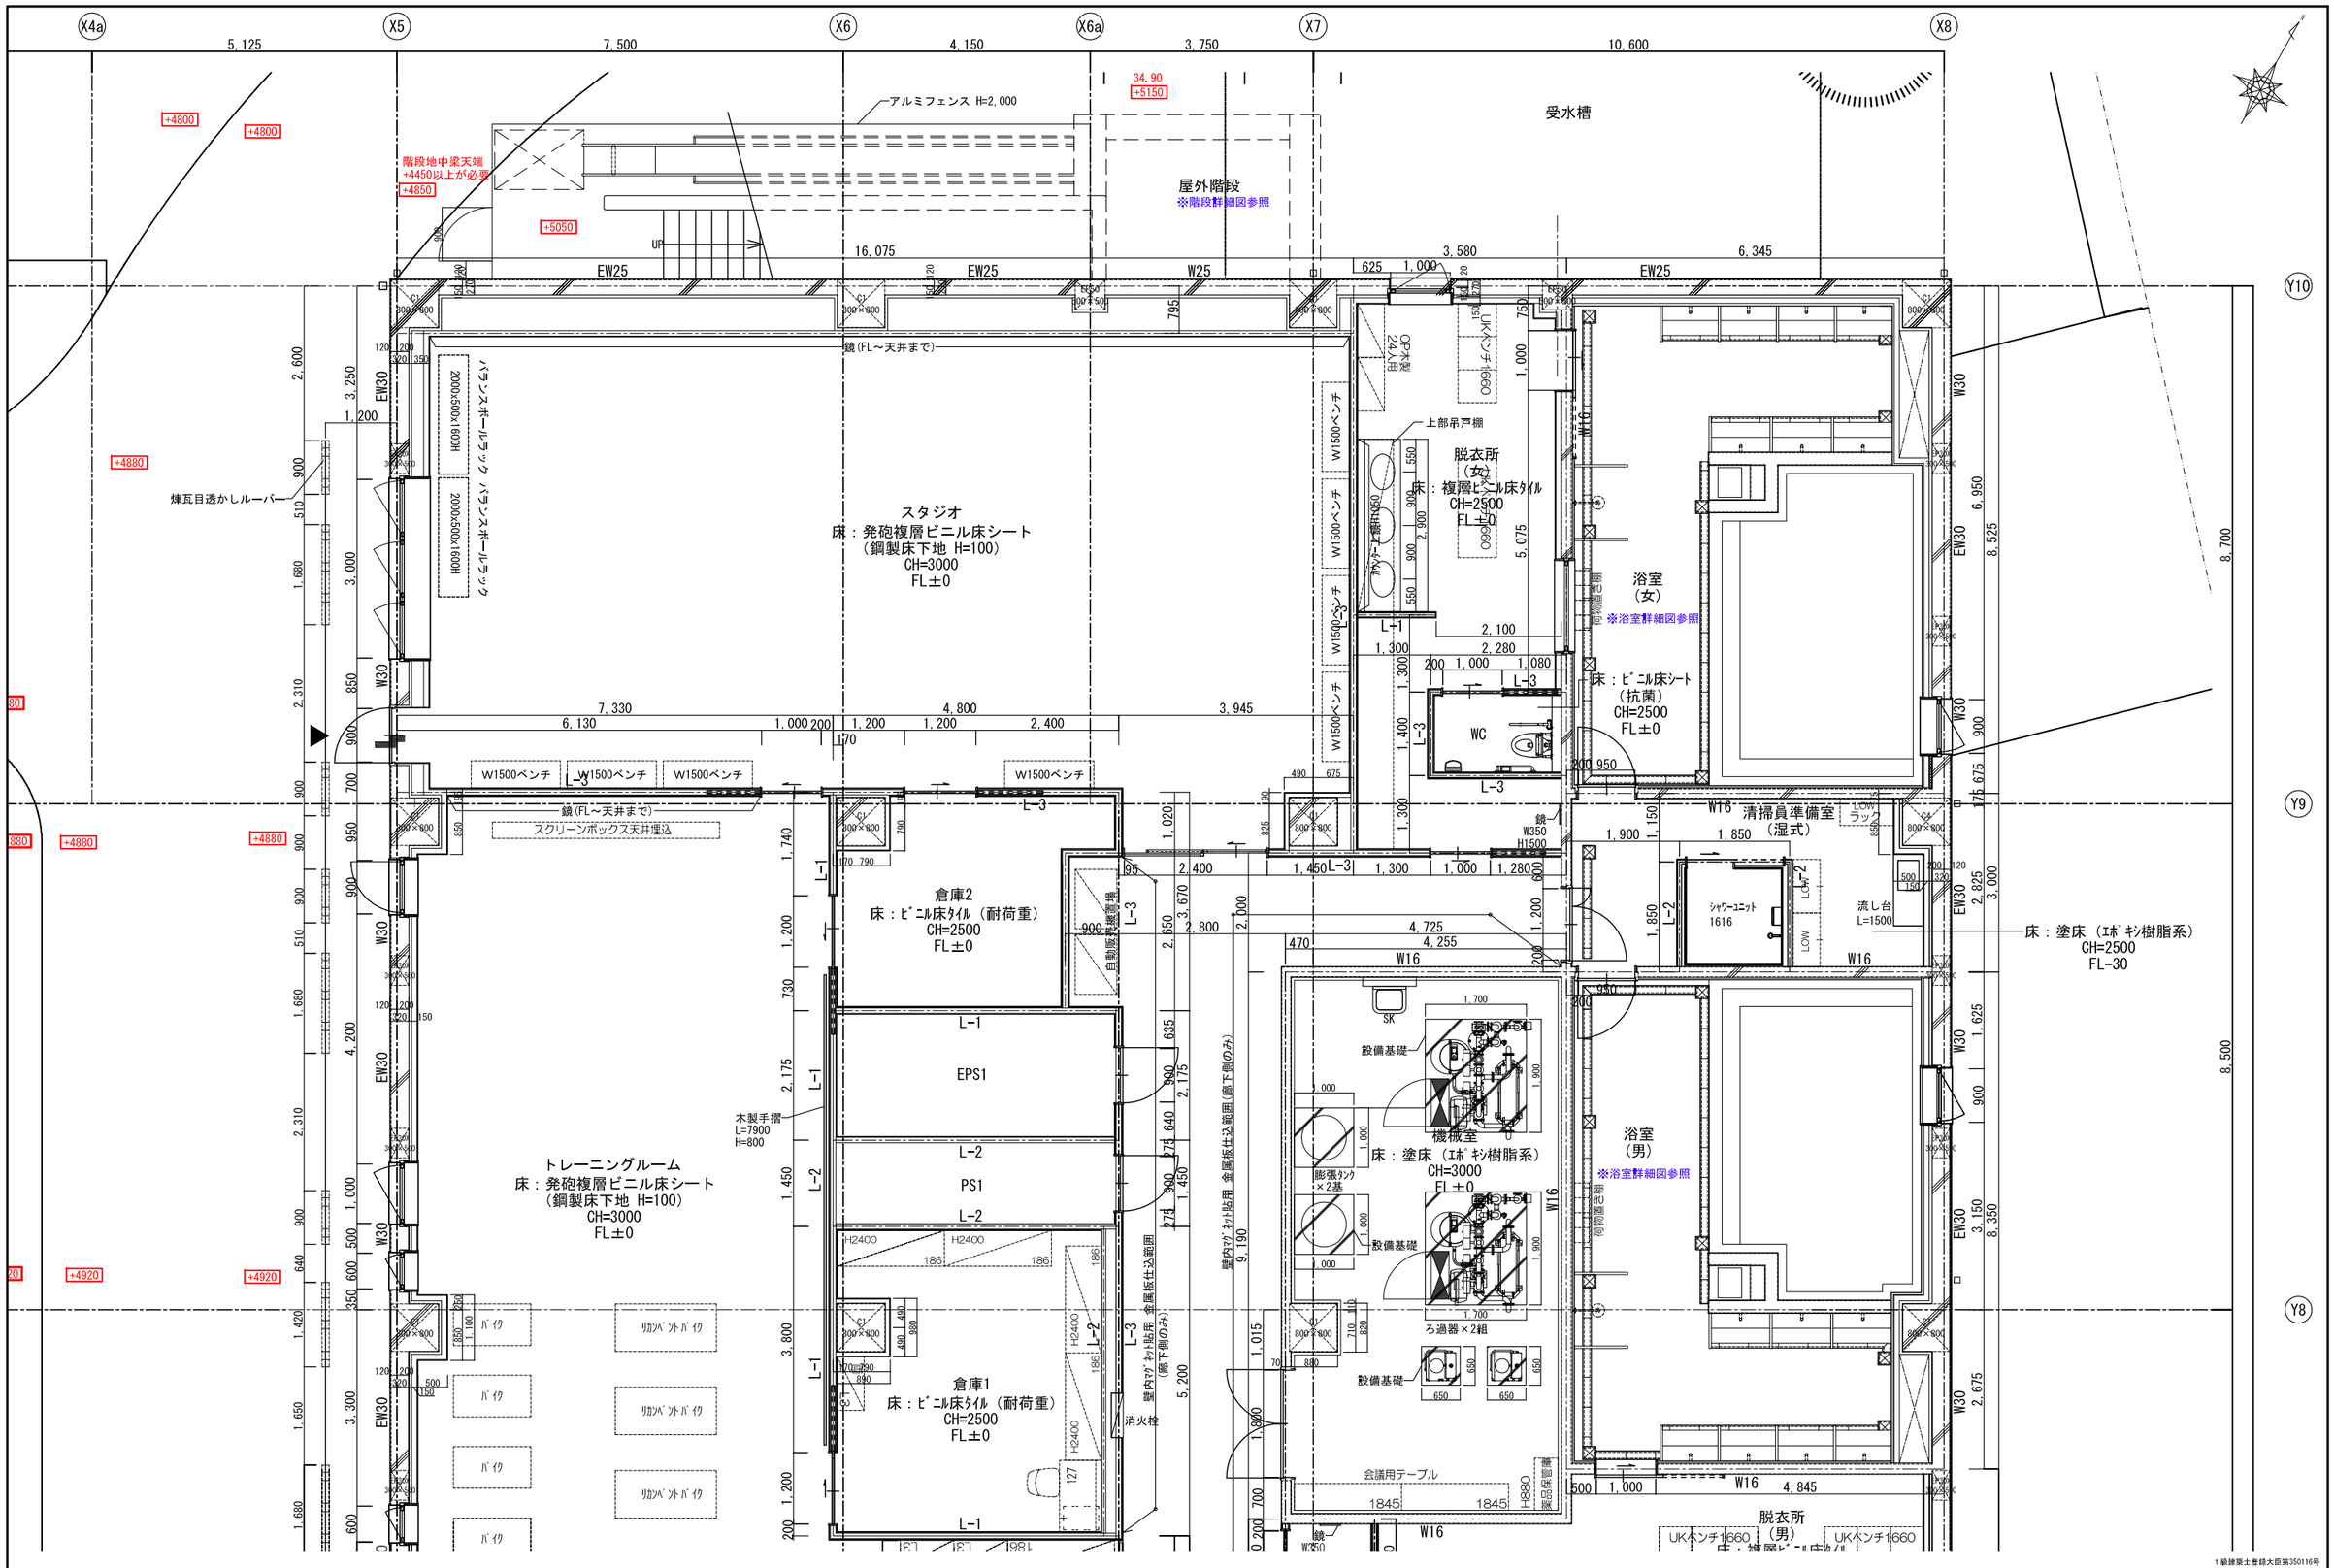

□凡例

- 防火区画（面積区画）
- 防火区画（竪穴区画）
- 防火区画（異種用途区画）
- 防煙区画
- EW, DEW 耐震壁
- W コンクリート造壁
- L-1 不燃（ボード両面貼）
- L-2 不燃（ボード片面貼）
- L-3 不燃（遮音）
- LW-1 耐火
- LW-2 耐火（遮音）
- LW-3 耐火（遮音）防音室
- スラブ下がり範囲
- 複合パネル
- 誘導点字ブロック

□注記


1）外壁は吹付硬質ウレタンフォーム t50とする

工事名称	（仮称）地域共生交流施設整備工事	図面番号	A／56	日付	令和８年　月　日
図名	1階平面詳細図(8)	縮尺	A1:1/50 A3:1/100	株式会社 手島建築設計事務所	

1級建築士登録大臣第350116号 野田 康広

1級建築士事務所登録一福岡県知事登録第1ー11499号

1級建築士登録大臣第280194号 手島 誠

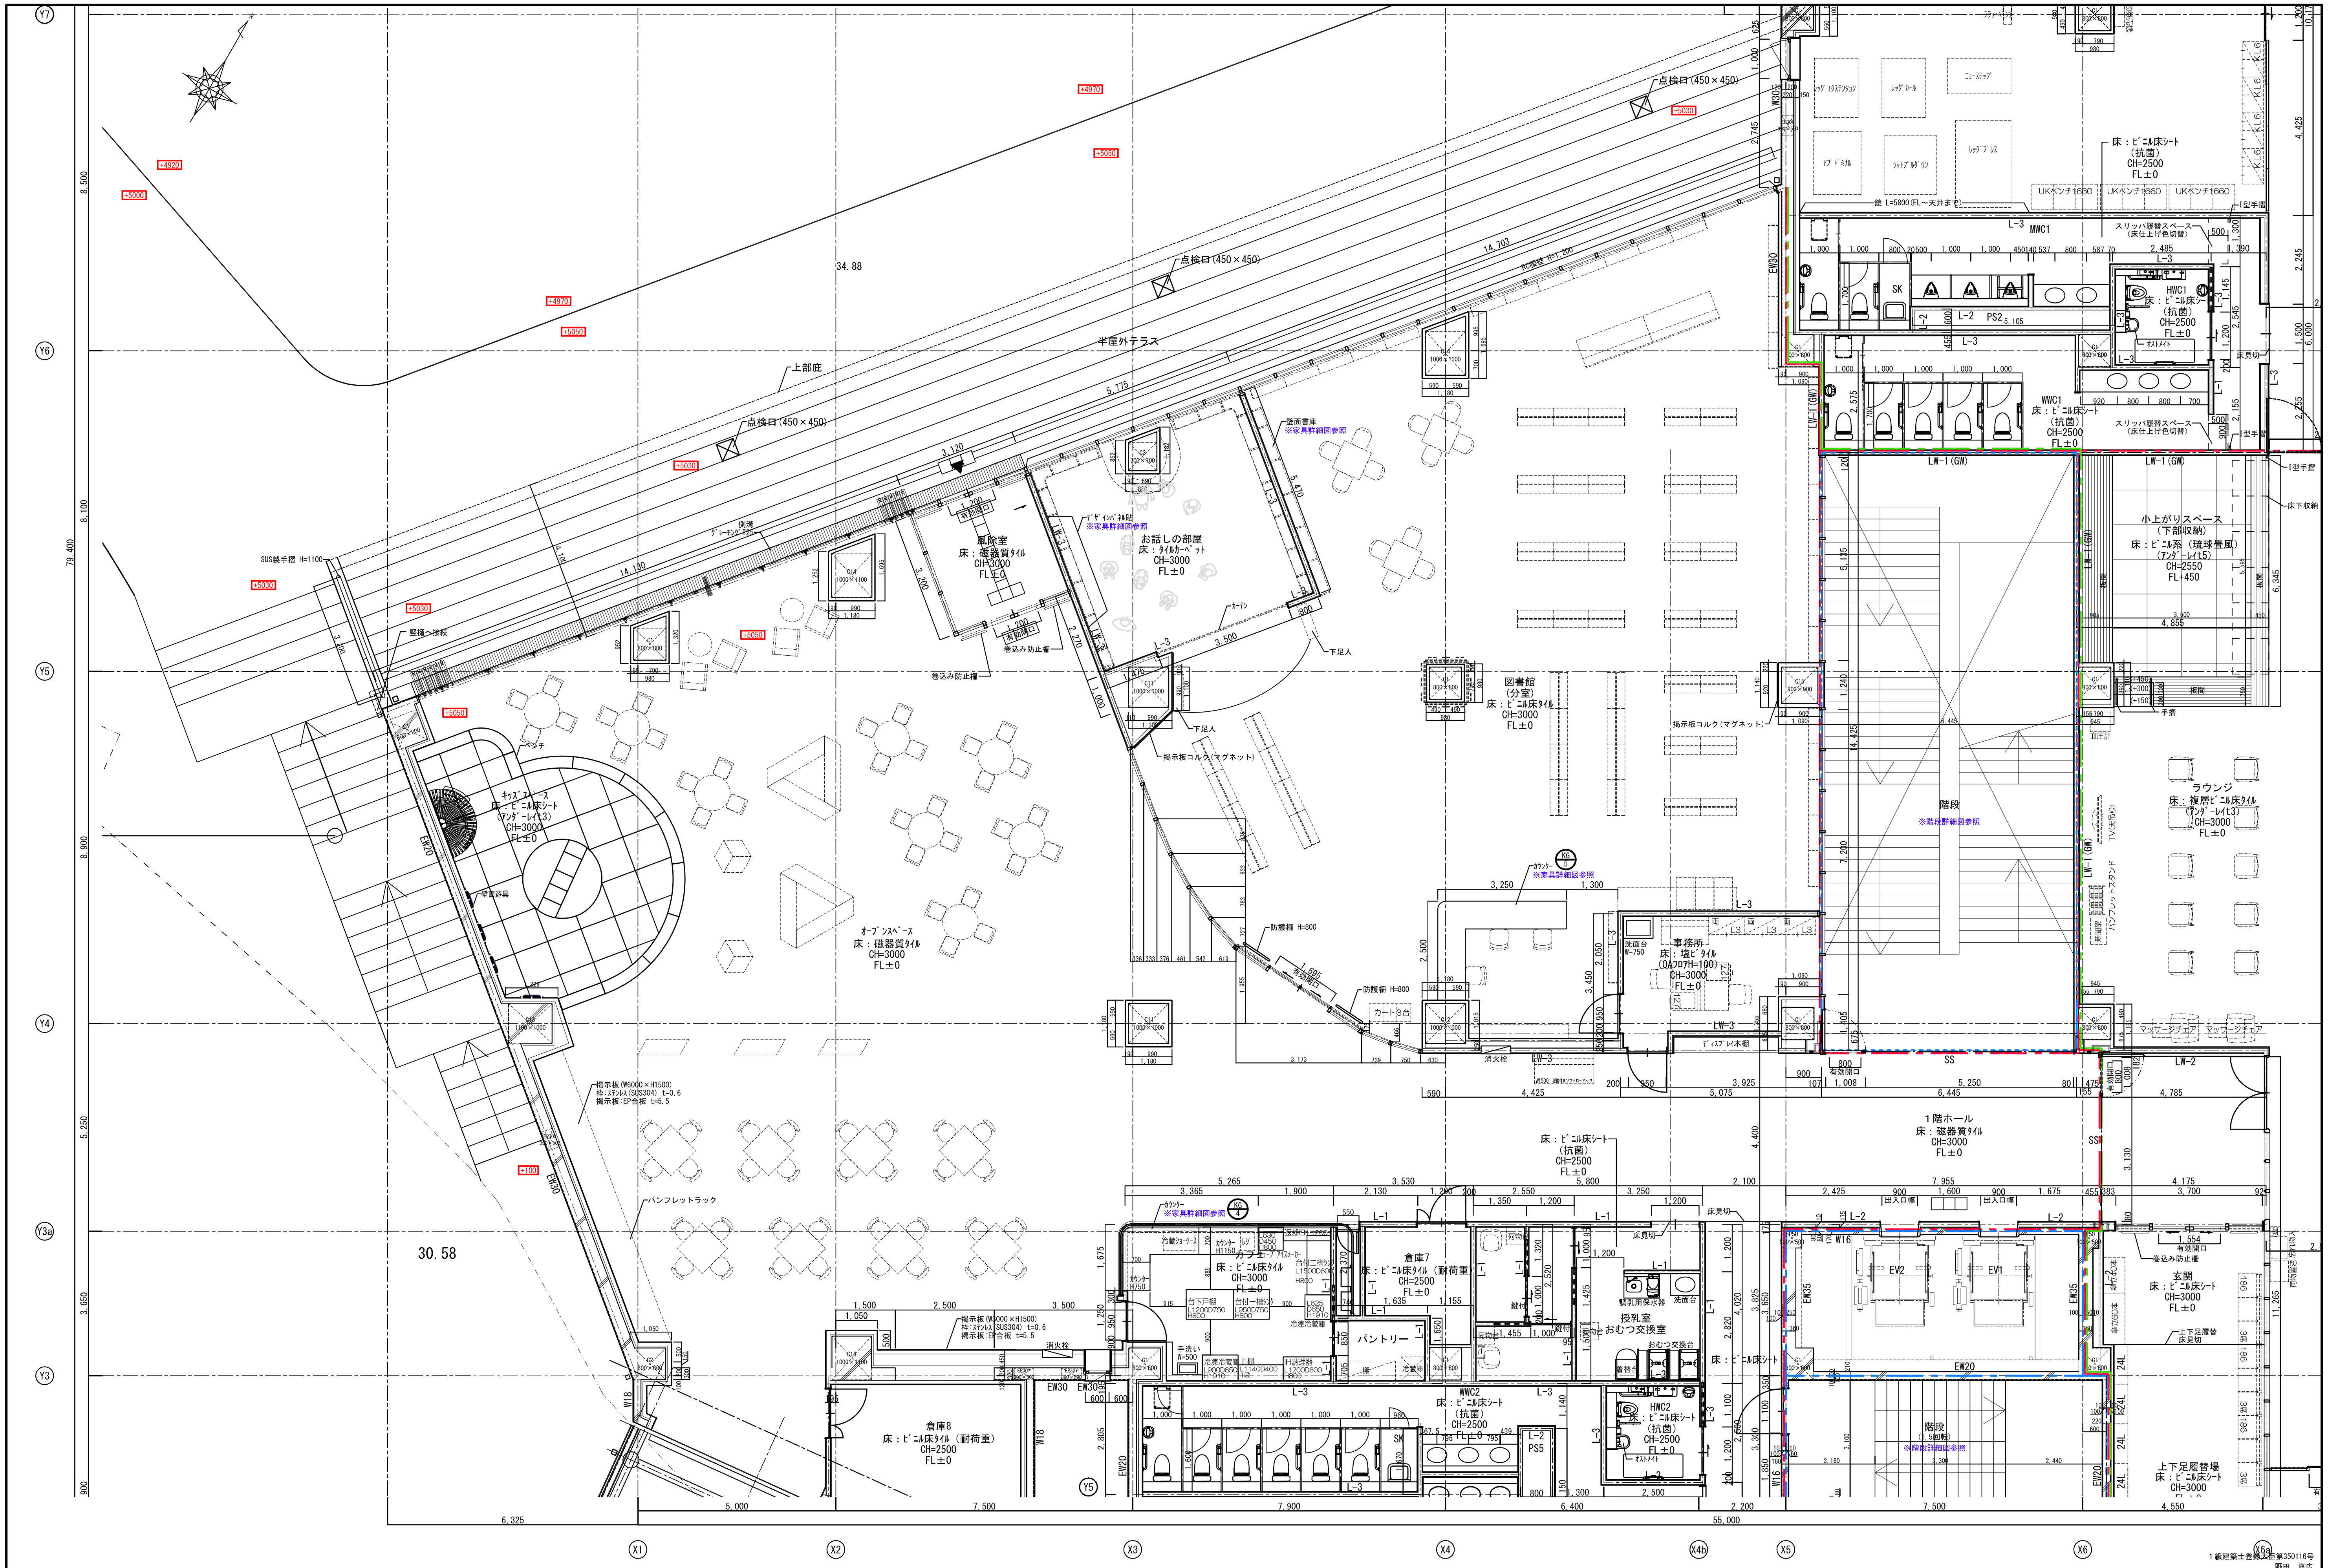

□凡例

防火区画(面積区画)	
防火区画(竪穴区画)	
防火区画(異種用途区画)	
	防煙区画
EW, DEW	耐震壁
W	コンクリート造壁
L-1	不燃(ボード両面貼)
L-2	不燃(ボード片面貼)
L-3	不燃(遮音)
LW-1	耐火
LW-2	耐火(遮音)
LW-3	耐火(遮音)防音室
	スラブ下がり範囲
	複合パネル
□	誘導点字ブロック


□注記
1) 外壁は吹付硬質ウレタンフォームt50とする

1級建築士登録大臣第350116号 野田 康広

工事名称	(仮称) 地域共生交流施設整備工事	図面番号	A/57 ㊐・構・電・設
図名	1階オープンスペース・図書室詳細図	縮尺 A1:1/75 A3:1/150	日付 令和8年 月 日

照査 | 部長 | 担当 | 製図

株式会社 手島建築設計事務所
1級建築士事務所登録一福岡県知事登録第1ー11499号
1級建築士登録大臣第280194号 手島 誠

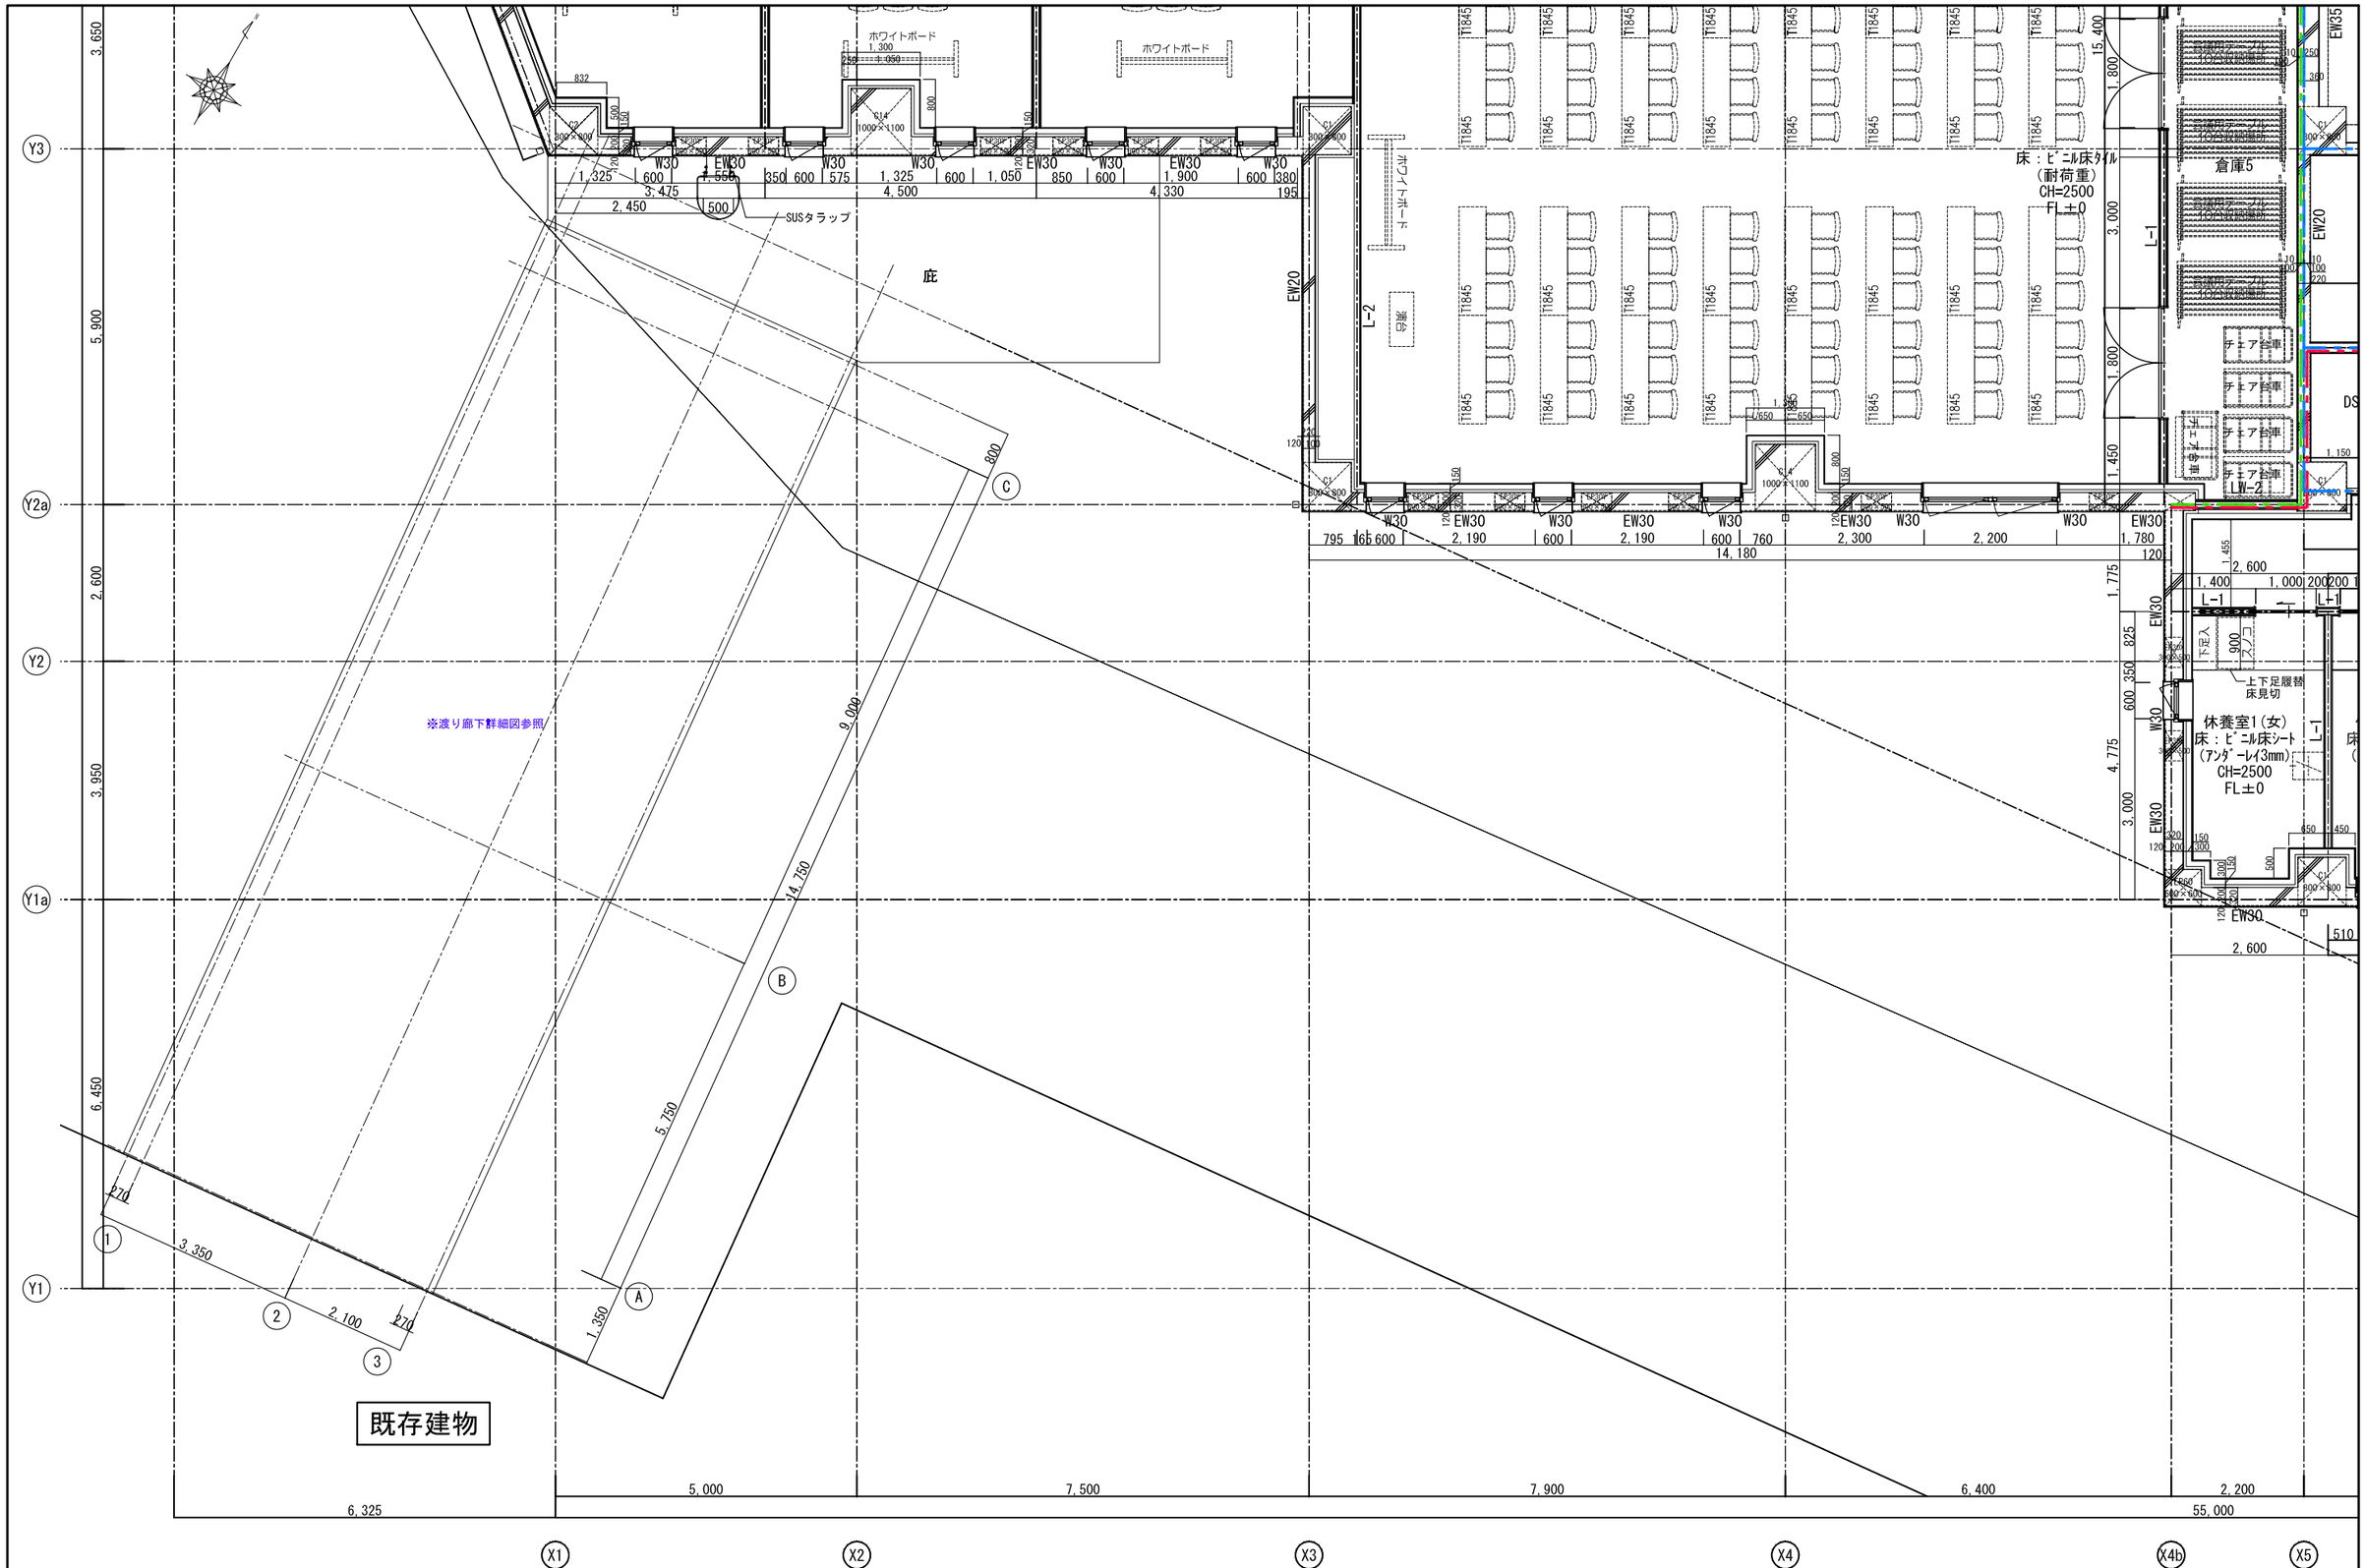

□凡例

防火区画（面積区画）	防煙区画	L-1 不燃（ﾎﾞｰﾄﾞ両面貼）	LW-1 耐火	ｽﾗﾌﾞ下がり範囲	
防火区画（竪穴区画）	EW, DEW 耐震壁	L-2 不燃（ﾎﾞｰﾄﾞ片面貼）	LW-2 耐火（遮音）	複合ﾊﾟﾈﾙ	
防火区画（異種用途区画）	W ｺﾝｸﾘｰﾄ造壁	L-3 不燃（遮音）	LW-3 耐火（遮音）防音室	誘導点字ﾌﾞﾛｯｸ	

□注記

1）外壁は吹付硬質ｳﾚﾀﾝﾌｫｰﾑt50とする

工事名称	（仮称）地域共生交流施設整備工事	図面番号	A／58	意・構・電・設	日付	令和８年　月　日	照査	部長	担当	製図
図名	2階平面詳細図(1)	縮尺	A1:1/50 A3:1/100	株式会社 手島建築設計事務所	1級建築士事務所登録一福岡県知事登録第1一1149号 1級建築士登録大臣第280194号　手島 誠					

1級建築士登録大臣第350116号
野田 康広

小会議室4
床：ﾋﾞﾆﾙ床ﾀｲﾙ(OA用)
(OAﾌﾛｱH=100)
CH=2700
FL±0

小会議室5
床：ﾋﾞﾆﾙ床ﾀｲﾙ(OA用)
(OAﾌﾛｱH=100)
CH=2700
FL±0

小会議室6
床：ﾋﾞﾆﾙ床ﾀｲﾙ(OA用)
(OAﾌﾛｱH=100)
CH=2700
FL±0

中会議室
床：ﾋﾞﾆﾙ床ﾀｲﾙ(OA用)
(OAﾌﾛｱH=100)
CH=2700
FL±0

カーテンボックス

煉瓦目透かしルーバー

倉庫

WWC2
床：ﾋﾞﾆﾙ床ｼｰﾄ
(抗菌)
CH=2500
FL±0

AGWC

MWC2
床：ﾋﾞﾆﾙ床ｼｰﾄ
(抗菌)
CH=2500
FL±0

HWC2
床：ﾋﾞﾆﾙ床ｼｰﾄ
(抗菌)
CH=2500
FL±0

授乳室
おむつ交換室

調乳用保水器
おむつ交換台
着替台
洗面台

ﾍﾞﾋﾞｰｶｰ

荷物棚

鍵付

床見切

壁内ﾏｸﾞﾈｯﾄ貼用 金属板仕込範囲(ラウンジ側のみ)

ラウンジ
床：ﾋﾞﾆﾙ床ｼｰﾄ
CH=3000
FL±0

ﾊﾝﾌﾚｯﾄｽﾀﾝﾄﾞ

優入防止桶

小会議室1
床：ﾋﾞﾆﾙ床ﾀｲﾙ(OA用)
(OAﾌﾛｱH=100)
CH=2700
FL±0

小会議室2
床：ﾋﾞﾆﾙ床ﾀｲﾙ(OA用)
(OAﾌﾛｱH=100)
CH=2700
FL±0

小会議室3
床：ﾋﾞﾆﾙ床ﾀｲﾙ(OA用)
(OAﾌﾛｱH=100)
CH=2700
FL±0

ホワイトボード

大会議室
床：ﾋﾞﾆﾙ床ﾀｲﾙ(OA用)
(OAﾌﾛｱH=100)
CH=3000
FL±0

床：ﾋﾞﾆﾙ床ｼｰﾄ
(抗菌)
CH=2500
FL±0

床：ﾋﾞﾆﾙ床ﾀｲﾙ
(耐荷重)
CH=2500

倉庫5

消火栓

Y5 / Y4 / Y3a / Y3

X1 / X2 / X3 / X4 / X4b / X5

□凡例


防火区画(面積区画)
防火区画(竪穴区画)
防火区画(異種用途区画)
防煙区画
EW, DEW 耐震壁
W ｺﾝｸﾘｰﾄ造壁
L-1 不燃(ﾎﾞｰﾄﾞ両面貼)
L-2 不燃(ﾎﾞｰﾄﾞ片面貼)
L-3 不燃(遮音)
LW-1 耐火
LW-2 耐火(遮音)
LW-3 耐火(遮音)防音室
ｽﾗﾌﾞ下がり範囲
複合ﾊﾟﾈﾙ
誘導点字ﾌﾞﾛｯｸ

□注記
1) 外壁は吹付硬質ｳﾚﾀﾝﾌｫｰﾑt50とする

工事名称	(仮称) 地域共生交流施設整備工事	図面番号	A／59	日付	令和8年 月 日	照査	部長	担当	製図
図名	2階平面詳細図(2)	縮尺	A1:1/50 A3:1/100	意・構・電・設					

株式会社 手島建築設計事務所
1級建築士事務所登録一個岡県知事登録第1ー11499号
1級建築士登録大臣第280194号 手島 誠

1級建築士登録大臣第350116号
野田 崇広

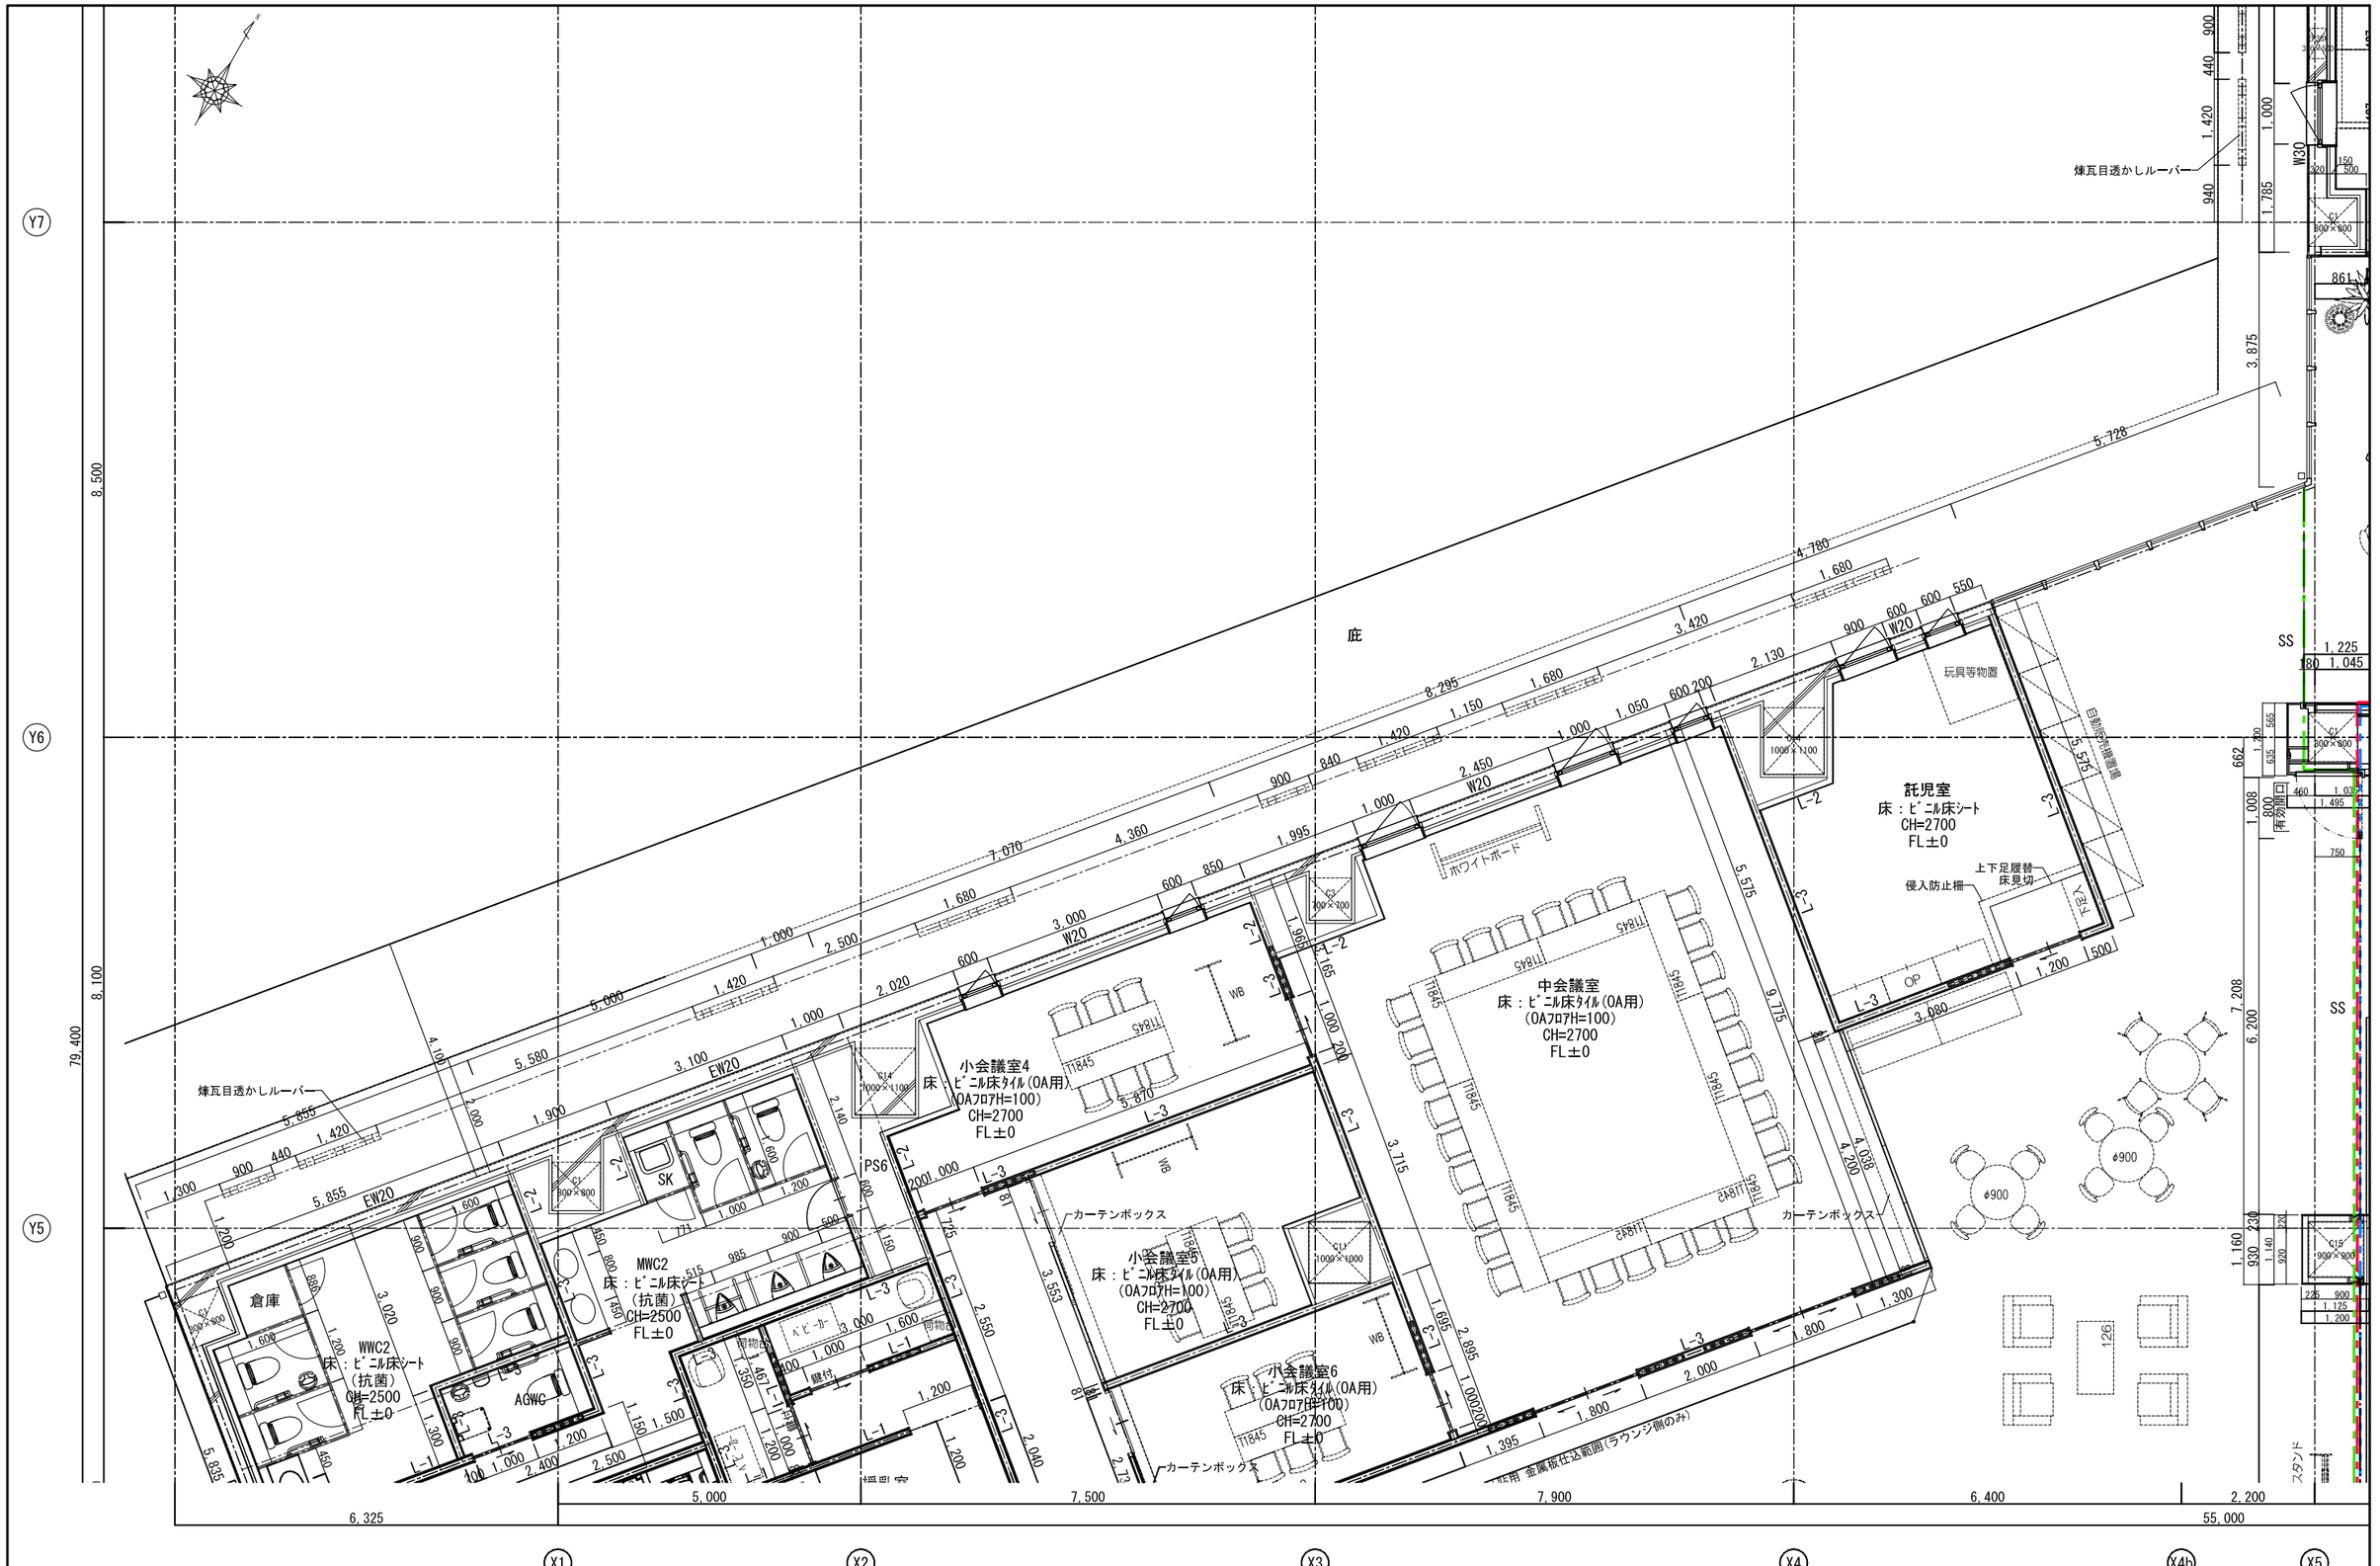

□凡例


- 防火区画(面積区画)
- 防火区画(竪穴区画)
- 防火区画(異種用途区画)
- 防煙区画 EW,DEW
- 耐震壁 W
- コンクリート造壁
- L-1 不燃(ﾎﾞｰﾄﾞ両面貼)
- L-2 不燃(ﾎﾞｰﾄﾞ片面貼)
- L-3 不燃(遮音)
- LW-1 耐火
- LW-2 耐火(遮音)
- LW-3 耐火(遮音)防音室
- ｽﾗﾌﾞ下がり範囲
- 複合ﾊﾟﾈﾙ
- 誘導点字ﾌﾞﾛｯｸ

□注記

1) 外壁は吹付硬質ｳﾚﾀﾝﾌｫｰﾑt50とする

工事名称	(仮称) 地域共生交流施設整備工事	図面番号	日付	照査	部長	担当	製図		
図名	2階平面詳細図(3)	A/60 意・構・電・設	令和8年 月 日						
		縮尺 A1:1/50 A3:1/100	株式会社 手島建築設計事務所	1級建築士事務所登録一福岡県知事登録第1一11499号					
				1級建築士登録大臣第280194号 手島 誠					

1級建築士登録大臣第350116号
野田 康広

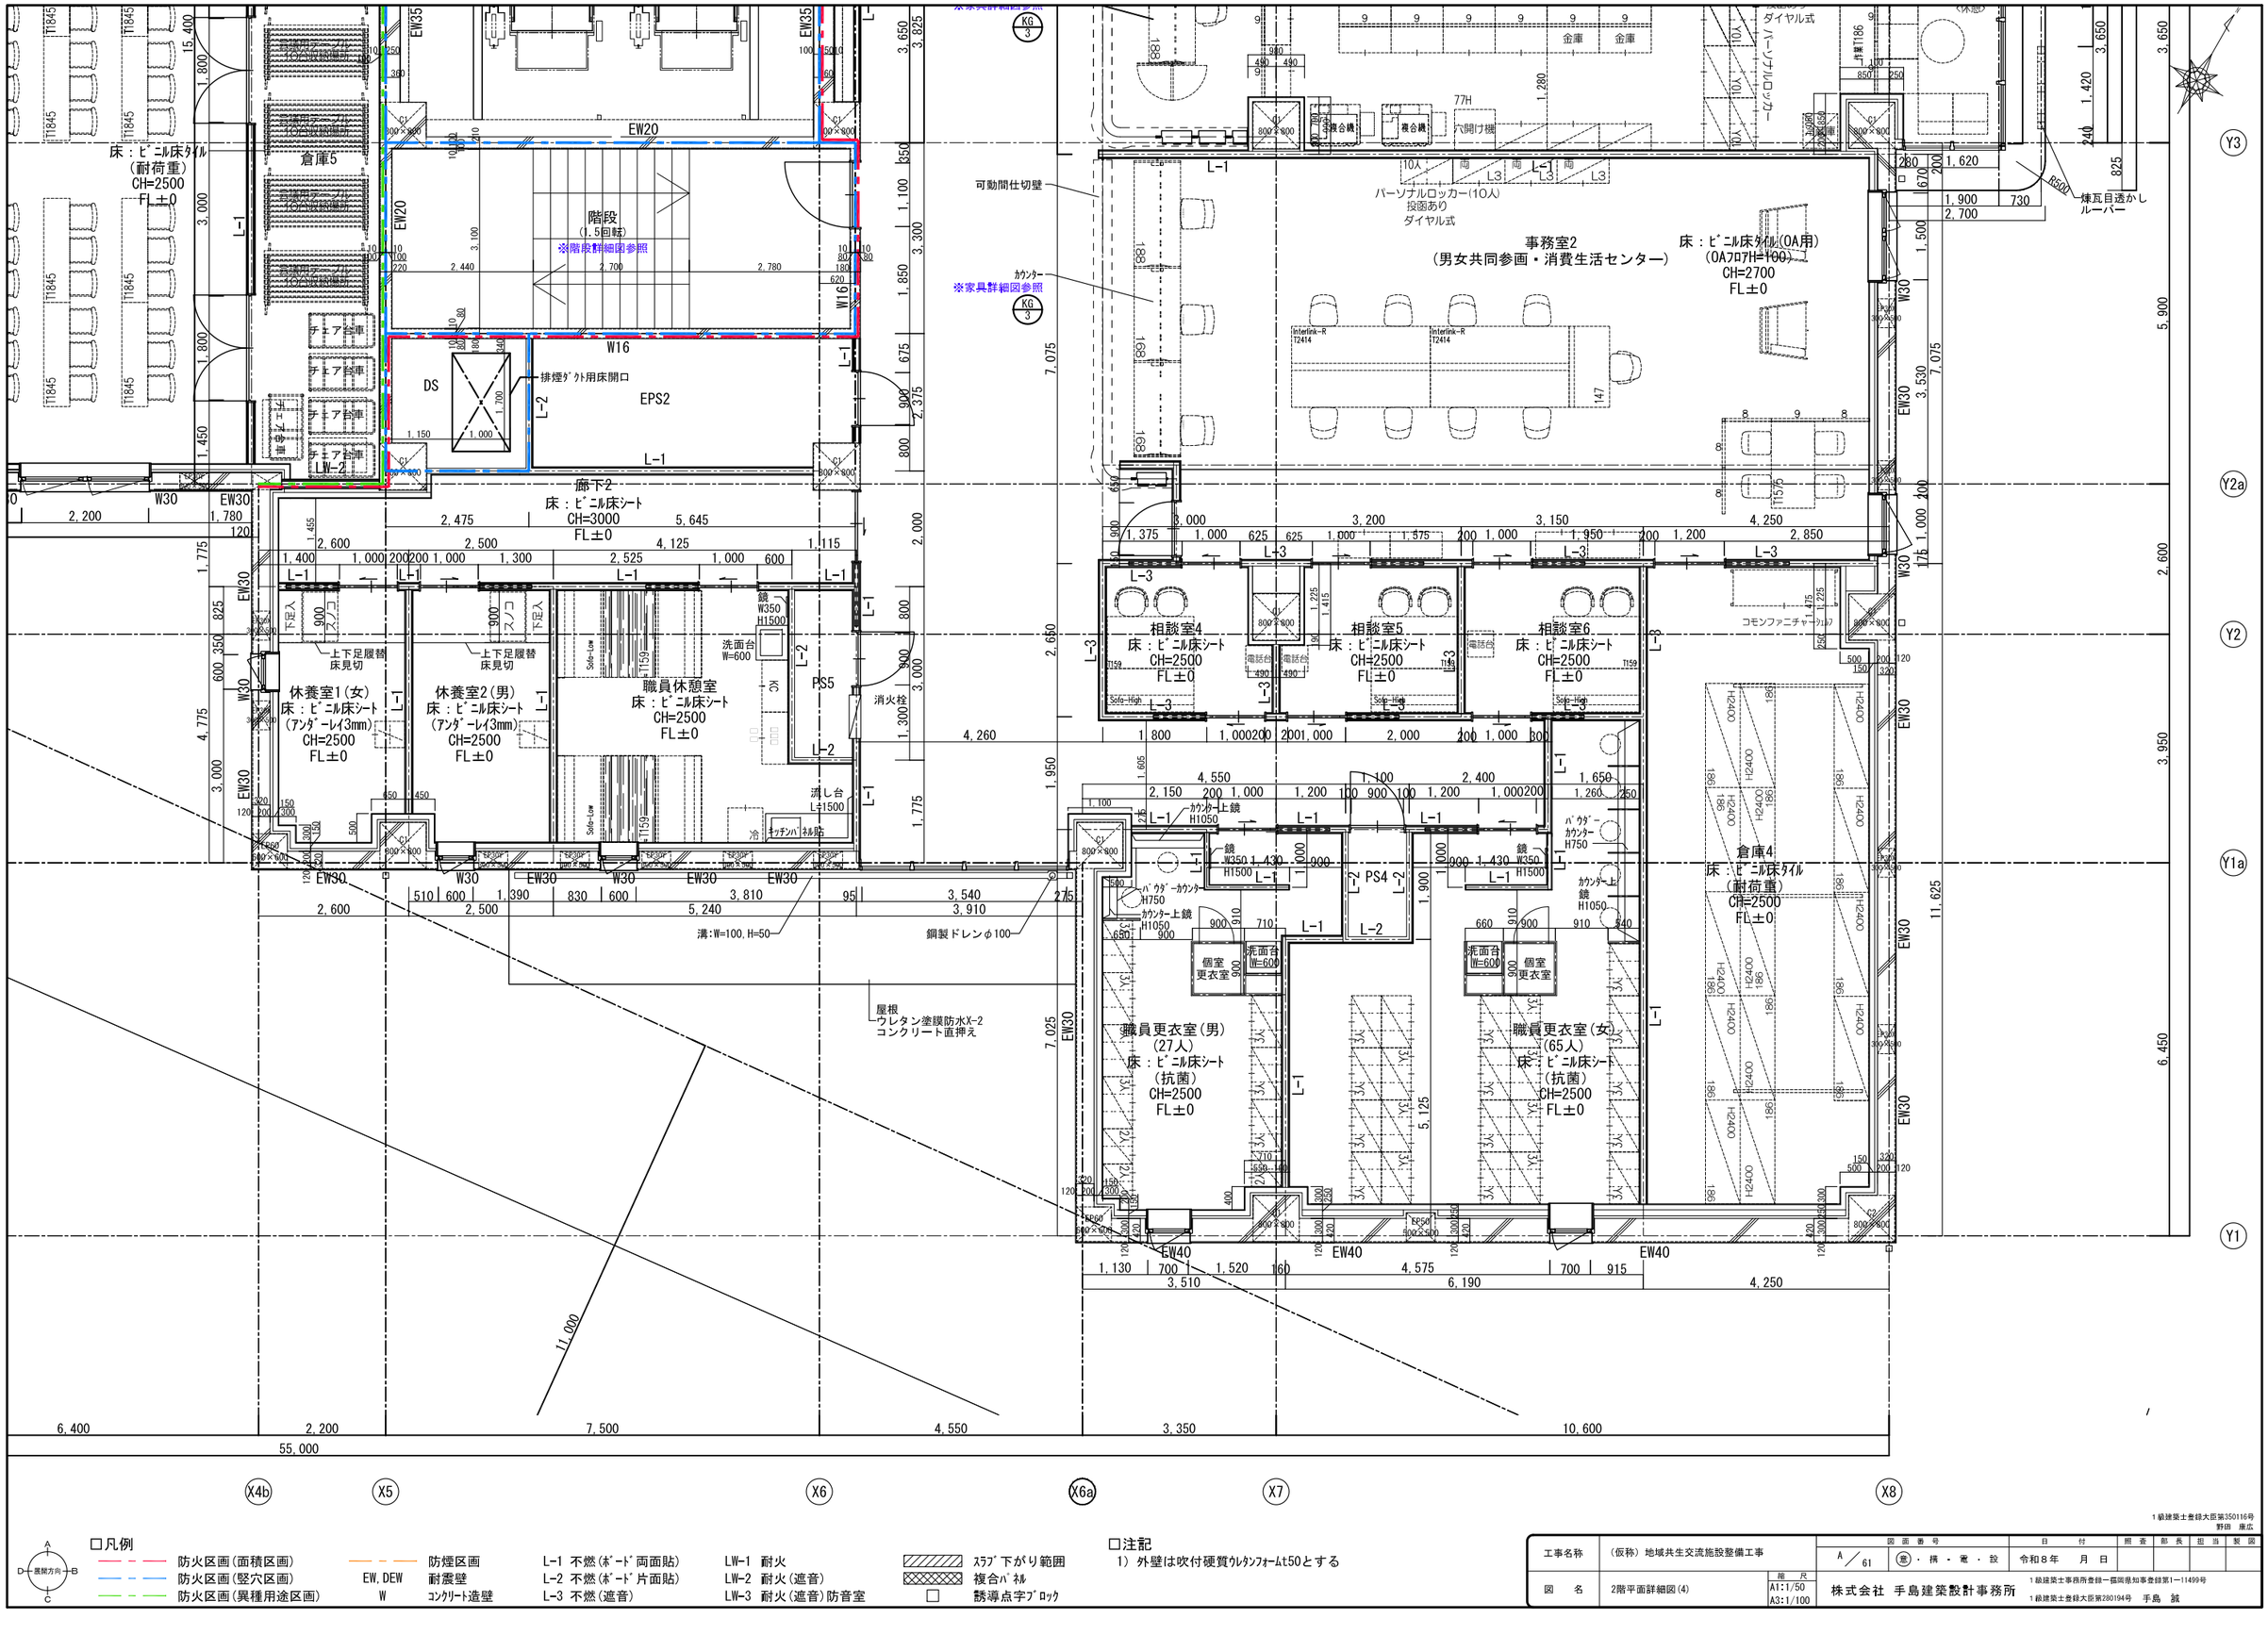

□凡例

防火区画(面積区画)	防煙区画	L-1 不燃(ボード両面貼)	LW-1 耐火	スラブ下がり範囲	
防火区画(竪穴区画)	EW, DEW 耐震壁	L-2 不燃(ボード片面貼)	LW-2 耐火(遮音)	複合パネル	
防火区画(異種用途区画)	W コンクリート造壁	L-3 不燃(遮音)	LW-3 耐火(遮音)防音室	誘導点字ブロック	

□注記

1) 外壁は吹付硬質ウレタンフォームt50とする

工事名称	（仮称）地域共生交流施設整備工事	図面番号	A／61	意・構・電・設	日付	令和８年　月　日	照査	部長	担当	製図
図名	2階平面詳細図(4)	縮尺	A1:1/50 A3:1/100	株式会社 手島建築設計事務所	1級建築士事務所登録一福岡県知事登録第1一11499号 1級建築士登録大臣第280194号 手島 誠					

1級建築士登録大臣第350116号
野田 康広

相談室1
床：ビニル床シート
CH=2500
FL±0

相談室2
床：ビニル床シート
CH=2500
FL±0

相談室3
床：ビニル床シート
CH=2500
FL±0

事務倉庫
床：ビニル床タイル
（耐荷重）
CH=2500
FL±0

T2412 応接室
床：ビニル床タイル(OA用)
(OAフロアH=100)
CH=2700
FL±0

会長室
床：ビニル床タイル(OA用)
(OAフロアH=100)
CH=2700
FL±0

事務室1
(社会福祉センター・ボランティアセンター)
床：ビニル床タイル(OA用)
(OAフロアH=100)
CH=2700
FL±0

共通待合スペース
床：ビニル床シート
CH=2700
FL±0

２階ホール
床：ビニル床シート
CH=2700
FL±0

倉庫5
床：ビニル床タイル
（耐荷重）
CH=2500

ウンジ
ニル床シート
H=3000
L±0

タイル(OA用)（OAフロアH=100）
CH=3000
FL±0

階段
※階段詳細図参照

デジタルサイネージ

パンフレットスタンド

メールボックス(48人)

キャスターなし

キャスターあり

ガラス手すりH1600

カーテンボックス

可動間仕切壁

カウンター
※家具詳細図参照

投函あり
ダイヤル式
パーソナルロッカー

<休憩>

□凡例

防火区画(面積区画)	防煙区画	L-1 不燃(ボード両面貼)	LW-1 耐火	スラブ下がり範囲	
防火区画(竪穴区画)	EW, DEW 耐震壁	L-2 不燃(ボード片面貼)	LW-2 耐火(遮音)	複合パネル	
防火区画(異種用途区画)	W コンクリート造壁	L-3 不燃(遮音)	LW-3 耐火(遮音)防音室	誘導点字ブロック	

□注記
1) 外壁は吹付硬質ウレタンフォームt50とする

工事名称	(仮称) 地域共生交流施設整備工事	図面番号		日付	照査	部長	担当	製図
図名	2階平面詳細図(5)	A／62	意・構・電・設	令和8年 月 日				
		縮尺 A1:1/50 A3:1/100		株式会社 手島建築設計事務所	1級建築士事務所登録一福岡県知事登録第1ー11499号 1級建築士登録大臣第280194号 手島 誠				

1級建築士登録大臣第350116号 野田 康広

ボランティアルーム1
床：ビニル床タイル(OA用)
(OAフロアH=100)
CH=2700
FL±0

団体5
床：ビニル床タイル(OA用)
(OAフロアH=100)
CH=2700
FL±0

団体6
床：ビニル床タイル(OA用)
(OAフロアH=100)
CH=2700
FL±0

団体7
床：ビニル床タイル(OA用)
(OAフロアH=100)
CH=2700
FL±0

団体8
床：ビニル床タイル(OA用)
(OAフロアH=100)
CH=2700
FL±0

団体9
床：ビニル床タイル(OA用)
(OAフロアH=100)
CH=2700
FL±0

倉庫1
床：ビニル床タイル（耐荷重）
CH=2500
FL±0

倉庫2
床：ビニル床タイル（耐荷重）
CH=2500
FL±0

市民活動室
床：ビニル床タイル(OA用)
(OAフロアH=100)
CH=2700
FL±0

印刷室
床：ビニル床タイル(OA用)
(OAフロアH=100)
CH=2700
FL±0

相談室1
床：ビニル床シート
CH=2500
FL±0

相談室2
床：ビニル床シート
CH=2500
FL±0

相談室3
床：ビニル床シート
CH=2500
FL±0

事務倉庫
床：ビニル床タイル
(耐荷重)
CH=2500
FL±0

応接室
床：ビニル床タイル(OA用)
(OAフロアH=100)
CH=2700
FL±0

会長室
床：ビニル床タイル(OA用)
(OAフロアH=100)
CH=2700
FL±0

児室
ニル床シート
=2700
±0

煉瓦目透かしルーバー

カーテンボックス

Bench

玩具等物置

自動閉鎖機能付

上下足履替
床見切

入防止柵

デジタルサイネージ

階段
※階段詳細図参照

メールボックス(48人)

キャスターなし

キャスターあり

作業台

消火栓

スタンド

共通待合スペース

Y7 Y6 Y5

X4b X5 X6 X6a X7 X8

□凡例

防火区画(面積区画)	防煙区画	L-1 不燃(ﾎﾞｰﾄﾞ両面貼)	LW-1 耐火
防火区画(竪穴区画)	EW, DEW 耐震壁	L-2 不燃(ﾎﾞｰﾄﾞ片面貼)	LW-2 耐火(遮音)
防火区画(異種用途区画)	W ｺﾝｸﾘｰﾄ造壁	L-3 不燃(遮音)	LW-3 耐火(遮音)防音室
			ｽﾗﾌﾞ下がり範囲
			複合ﾊﾟﾈﾙ
			誘導点字ﾌﾞﾛｯｸ

□注記
1) 外壁は吹付硬質ｳﾚﾀﾝﾌｫｰﾑt50とする

工事名称	(仮称) 地域共生交流施設整備工事	図面番号	日付	照査	部長	担当	製図
図名	2階平面詳細図(6)	A/63 (意)・構・電・設	令和8年 月 日				
		縮尺 A1:1/50 A3:1/100	株式会社 手島建築設計事務所				

1級建築士事務所登録一福岡県知事登録第1ー11499号
1級建築士登録大臣第280194号 手島 誠

1級建築士登録大臣第350116号
野田 康広

WWC1 CH=2500 FL±0
（抗菌）CH=2500 FL±0
オストメイト
廊下1 床：ビニル床シート CH=2700 FL±0
床：ビニル床シート（抗菌）CH=2500 FL±0
MWC1
SK
PS2
床見切
EPS1
PS3
倉庫3 床：ビニル床タイル（耐荷重）CH=2700 FL±0
LW-1 (GW)
LW-3
ボランティアルーム3 床：ビニル床タイル(OA用)（OAフロアH=100）CH=2700 FL±0
ボランティアルーム2 床：ビニル床タイル(OA用)（OAフロアH=100）CH=2700 FL±0
ボランティアルーム1 床：ビニル床タイル(OA用)（OAフロアH=100）CH=2700 FL±0
キャビネット(11本)
煉瓦目透かしルーバー
床下プリンター
カーテンボックス
Bench
アイランドキッチン IH
カップボード
重層ルーム2 床：ビニル床シート CH=2700 FL±0 キャスターなし
キッチンパネル貼
流し台 L=2000
給湯室 床：ビニル床シート CH=2500 FL±0
消火栓
地域倉庫 床：ビニル床タイル（耐荷重）CH=2700 FL±0
マットレス
車椅子
団体1 床：ビニル床タイル(OA用)（OAフロアH=100）CH=2700 FL±0
団体2 床：ビニル床タイル(OA用)（OAフロアH=100）CH=2700 FL±0
団体3 床：ビニル床タイル(OA用)（OAフロアH=100）CH=2700 FL±0
団体4 床：ビニル床タイル(OA用)（OAフロアH=100）CH=2700 FL±0
団体5 床：ビニル床タイル(OA用)（OAフロアH=100）CH=2700 FL±0
団体6 床：ビニル床タイル(OA用)（OAフロアH=100）CH=2700 FL±0
団体7 床：ビニル床タイル(OA用)（OAフロアH=100）CH=2700 FL±0
団体8 床：ビニル床タイル(OA用)（OAフロアH=100）CH=2700 FL±0
団体9 床：ビニル床タイル(OA用)（OAフロアH=100）CH=2700 FL±0
倉庫1 床：ビニル床タイル（耐荷重）CH=2500 FL±0
倉庫2 床：ビニル床タイル（耐荷重）CH=2500 FL±0
パーテーション
煉瓦目透かしルーバー

□凡例
防火区画(面積区画)
防火区画(竪穴区画)
防火区画(異種用途区画)
防煙区画 EW,DEW
耐震壁 W
ｺﾝｸﾘｰﾄ造壁
L-1 不燃(ﾎﾞｰﾄﾞ両面貼)
L-2 不燃(ﾎﾞｰﾄﾞ片面貼)
L-3 不燃(遮音)
LW-1 耐火
LW-2 耐火(遮音)
LW-3 耐火(遮音)防音室
ｽﾗﾌﾞ下がり範囲
複合ﾊﾟﾈﾙ
誘導点字ﾌﾞﾛｯｸ

□注記
1）外壁は吹付硬質ｳﾚﾀﾝﾌｫｰﾑt50とする

工事名称	（仮称）地域共生交流施設整備工事	図面番号	A／64	意・構・電・設	日付	令和８年　月　日	所長	担当	製図
図名	2階平面詳細図(7)	縮尺	A1:1/50 A3:1/100						

株式会社 手島建築設計事務所

1級建築士登録大臣第350116号 野田 康広
1級建築士事務所登録一福岡県知事登録第1ー11499号
1級建築士登録大臣第280194号 手島 誠

X4a X5 X6 X6a X7 X8

5,125 7,500 4,150 3,750 10,600

Y10 Y9 Y8

屋外階段
※階段詳細図参照

書庫 床：ビニル床タイル（耐荷重） CH=2700 FL±0

重層ルーム3 床：ビニル床シート CH=2700 FL±0

倉庫6 床：ビニル床タイル（耐荷重） CH=2500 FL±0

重層ルーム1 床：ビニル床シート CH=2700 FL±0

WWC1 床：ビニル床シート（抗菌） CH=2500 FL±0

HWC1 床：ビニル床シート（抗菌） CH=2500 FL±0

MWC1 床：ビニル床シート（抗菌） CH=2500 FL±0

廊下1 床：ビニル床シート CH=2700 FL±0

重層ルーム2 床：ビニル床シート CH=2700 FL±0

給湯室 床：ビニル床シート CH=2500 FL±0

地域倉庫 床：ビニル床タイル（耐荷重） CH=2700 FL±0

倉庫3 床：ビニル床タイル（耐荷重） CH=2700 FL±0

ボランティアルーム3 床：ビニル床タイル(OA用) (OAフロアH=100) CH=2700 FL±0

ボランティアルーム2 床：ビニル床タイル(OA用) (OAフロアH=100) CH=2700 FL±0

団体1 床：ビニル床タイル(OA用) (OAフロアH=100) CH=2700 FL±0

団体2 床：ビニル床タイル(OA用) (OAフロアH=100) CH=2700 FL±0

団体3 床：ビニル床タイル(OA用) (OAフロアH=100) CH=2700 FL±0

団体4 床：ビニル床タイル(OA用) (OAフロアH=100) CH=2700 FL±0

EPS1 PS1 PS2 PS3 EW25B EW30 W25 W30 LW-1 LW-1(GW) L-1 L-2 L-3

□凡例

- 防火区画（面積区画）
- 防火区画（竪穴区画）
- 防火区画（異種用途区画）
- 防煙区画 EW, DEW
- 耐震壁 W
- コンクリート造壁
- L-1 不燃（ボード両面貼）
- L-2 不燃（ボード片面貼）
- L-3 不燃（遮音）
- LW-1 耐火
- LW-2 耐火（遮音）
- LW-3 耐火（遮音）防音室
- スラブ下がり範囲
- 複合パネル
- 誘導点字ブロック

□注記

1）外壁は吹付硬質ウレタンフォームt50とする

工事名称	（仮称）地域共生交流施設整備工事	図面番号	A／65	意・構・電・設	日付	令和８年　月　日	照査	部長	担当	製図
図名	2階平面詳細図(8)	縮尺	A1：1/50 A3：1/100							

株式会社 手島建築設計事務所

1級建築士事務所登録一種岡県知事登録第1一11499号

1級建築士登録大臣第280194号 手島 誠

1級建築士登録大臣第350116号 野田 康広

小会議室1
床：ビニル床タイル(OA用)
(OAフロアH=100)
CH=2700
FL±0

小会議室2
床：ビニル床タイル(OA用)
(OAフロアH=100)
CH=2700
FL±0

小会議室3
床：ビニル床タイル(OA用)
(OAフロアH=100)
CH=2700
FL±0

大会議室
床：ビニル床タイル(OA用)
(OAフロアH=100)
CH=3000
FL±0

ラウンジ
床：ビニル床シート
CH=3000
FL±0

授乳室
おむつ交換室

HWC2
床：ビニル床シート
(抗菌)
CH=2500
FL±0

床：ビニル床シート
(抗菌)
CH=2500
FL±0

倉庫5
床：ビニル床タイル
(耐荷重)
CH=2500
FL±0

休養室1(女)
床：ビニル床シート
(アンダーレイ3mm)
CH=2500

休養室2(男)
床：ビニル床シート
(アンダーレイ3mm)
CH=2500

庇

※渡り廊下詳細図参照


□凡例

防火区画(面積区画)	防煙区画	L-1 不燃(ﾎﾞｰﾄﾞ両面貼)	LW-1 耐火	ｽﾗﾌﾞ下がり範囲	
防火区画(竪穴区画)	EW,DEW 耐震壁	L-2 不燃(ﾎﾞｰﾄﾞ片面貼)	LW-2 耐火(遮音)	複合ﾊﾟﾈﾙ	
防火区画(異種用途区画)	W ｺﾝｸﾘｰﾄ造壁	L-3 不燃(遮音)	LW-3 耐火(遮音)防音室	誘導点字ﾌﾞﾛｯｸ	

□注記
1) 外壁は吹付硬質ｳﾚﾀﾝﾌｫｰﾑt50とする

工事名称	(仮称) 地域共生交流施設整備工事	図面番号	A／66	(意)・構・電・設	日付	令和8年 月 日	照査	部長	担当	製図
図名	2階大会議室詳細図	縮尺	A1:1/50 A3:1/100		株式会社 手島建築設計事務所	1級建築士事務所登録一福岡県知事登録第1一1149号 1級建築士登録大臣第280194号 手島 誠				

1級建築士登録大臣第350116号 野田 康広

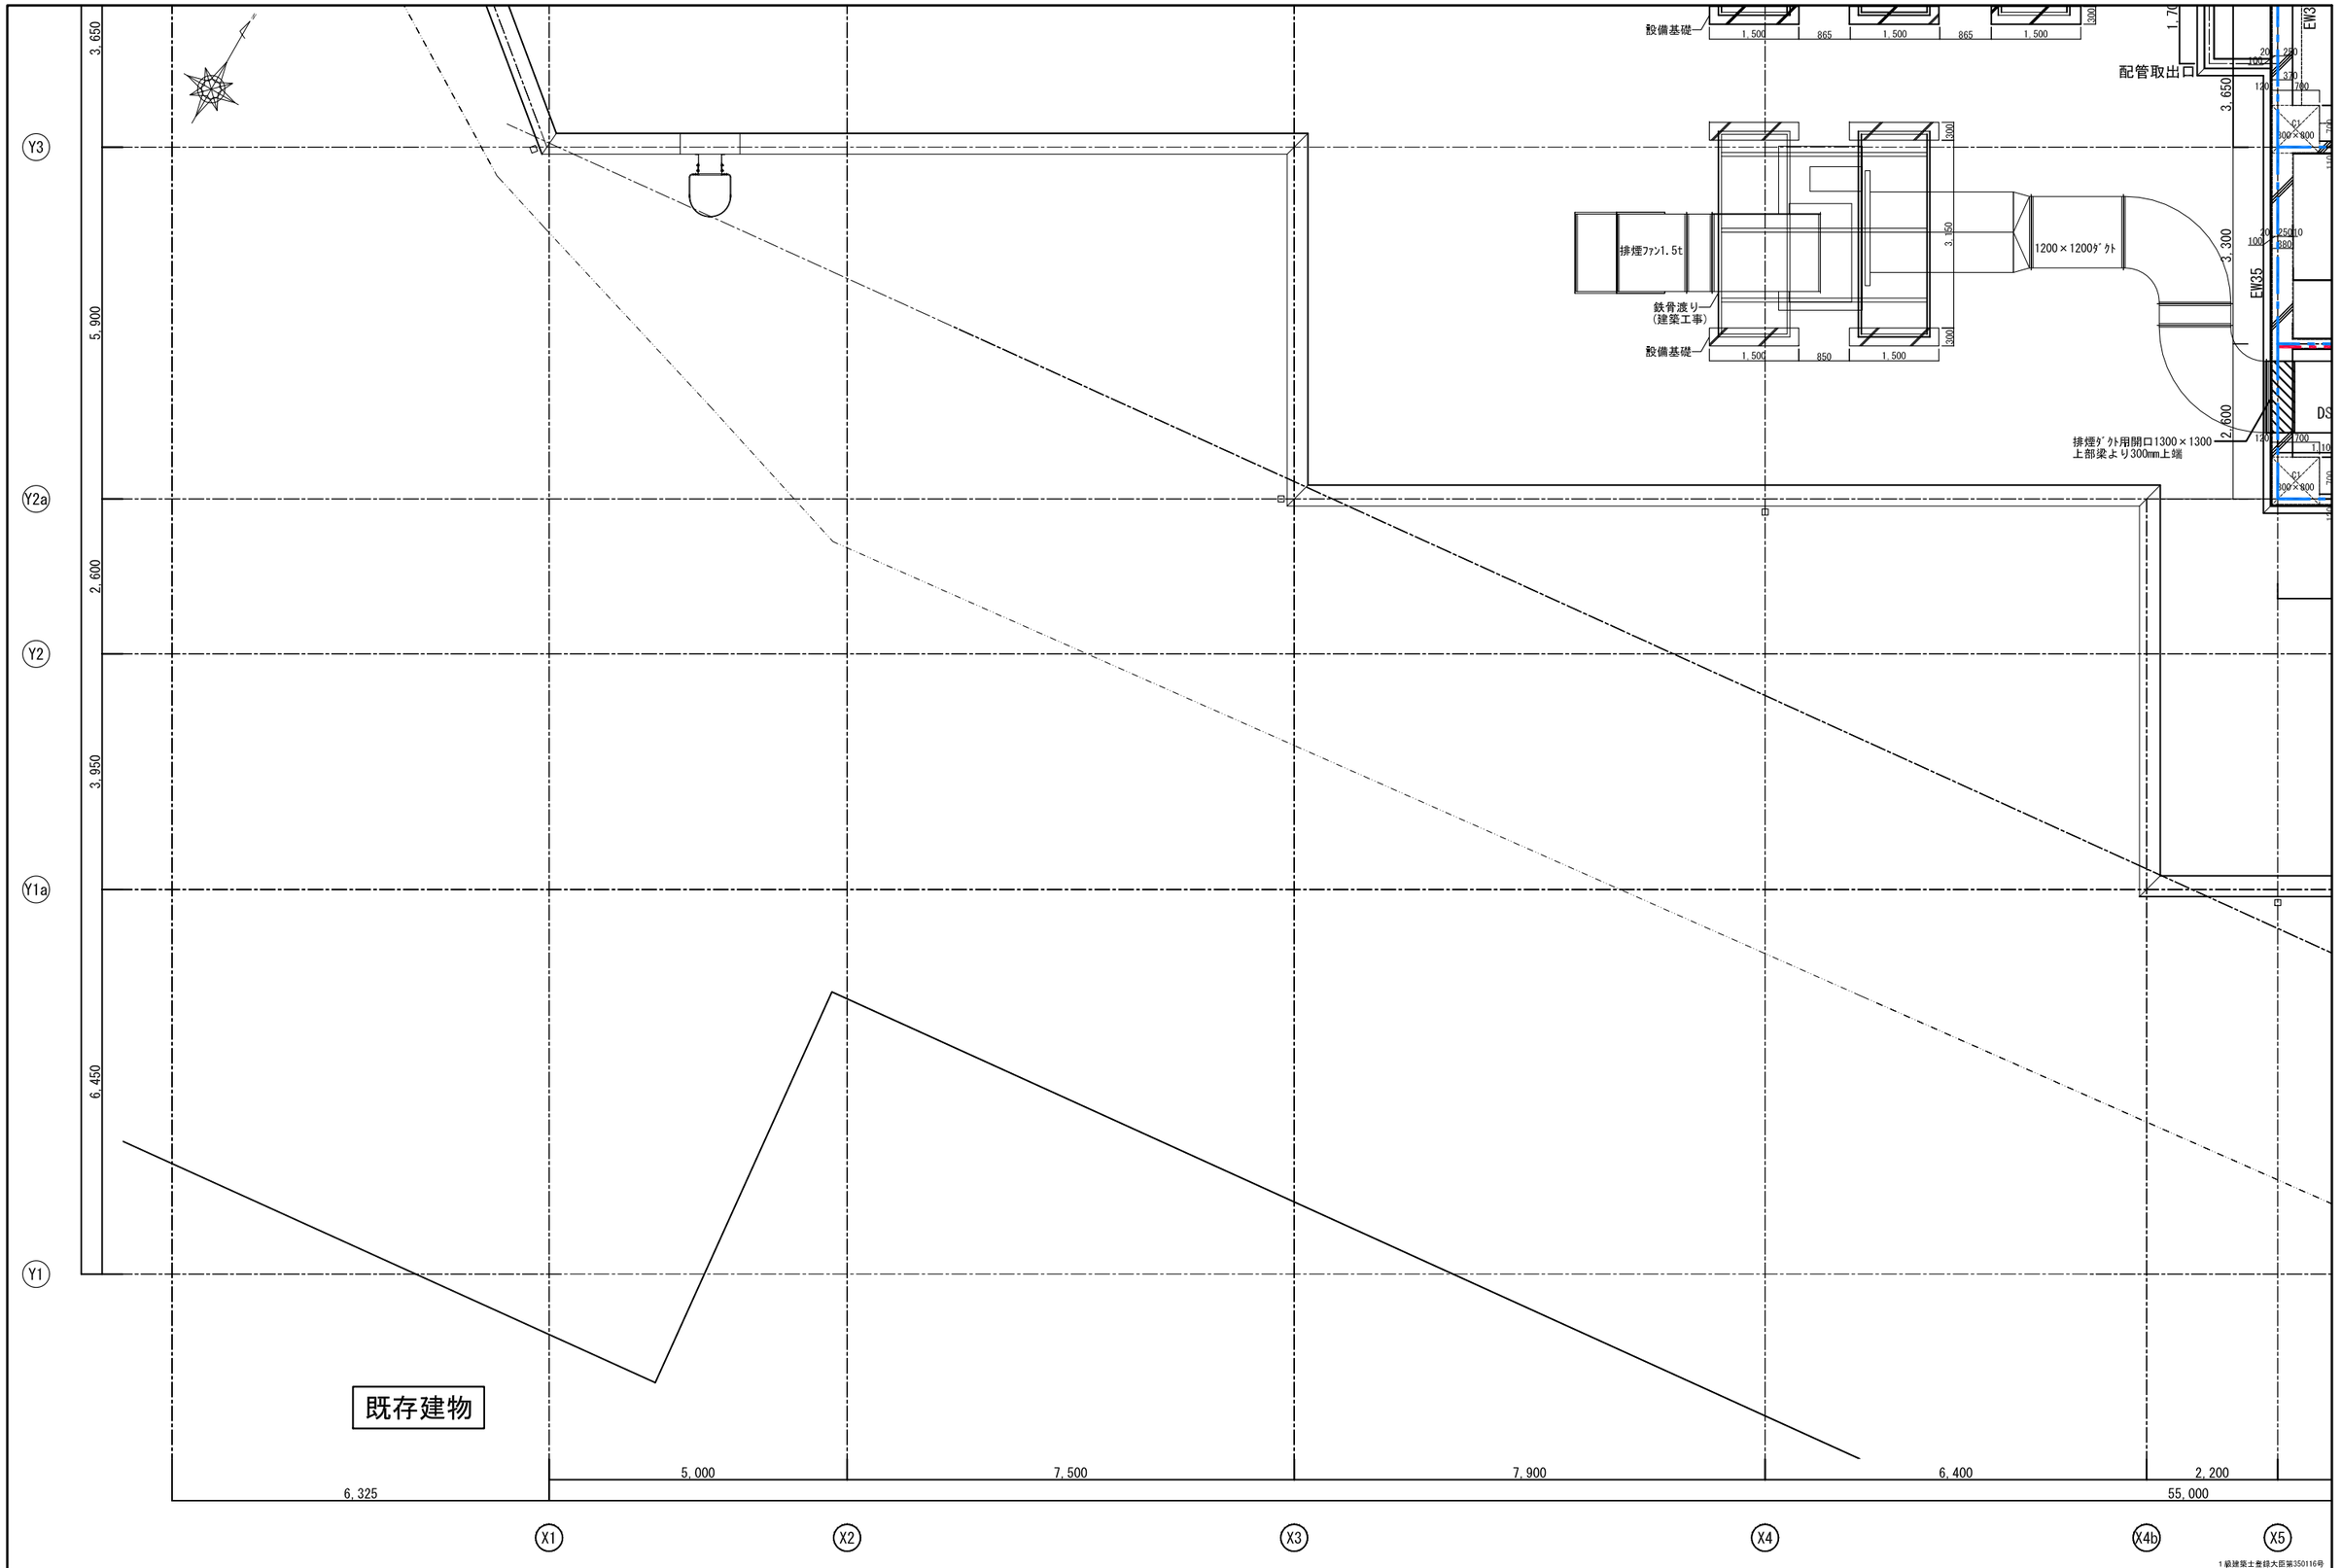

□凡例


防火区画(面積区画)	防煙区画	L-1 不燃(ﾎﾞｰﾄﾞ両面貼)	LW-1 耐火	ｽﾗﾌﾞ下がり範囲	
防火区画(竪穴区画)	EW,DEW 耐震壁	L-2 不燃(ﾎﾞｰﾄﾞ片面貼)	LW-2 耐火(遮音)	複合ﾊﾟﾈﾙ	
防火区画(異種用途区画)	W ｺﾝｸﾘｰﾄ造壁	L-3 不燃(遮音)	LW-3 耐火(遮音)防音室	□ 誘導点字ﾌﾞﾛｯｸ	

□注記

1) 外壁は吹付硬質ｳﾚﾀﾝﾌｫｰﾑt50とする

工事名称	(仮称) 地域共生交流施設整備工事	図面番号	日付	照査	部長	担当	製図
		A／67 意・構・電・設	令和8年 月 日				
図名	3階平面詳細図(1)	縮尺 A1:1/50 A3:1/100	株式会社 手島建築設計事務所	1級建築士事務所登録一個岡県知事登録第1ー11499号 1級建築士登録大臣第280194号 手島 誠				

1級建築士登録大臣第350116号
野田 康広

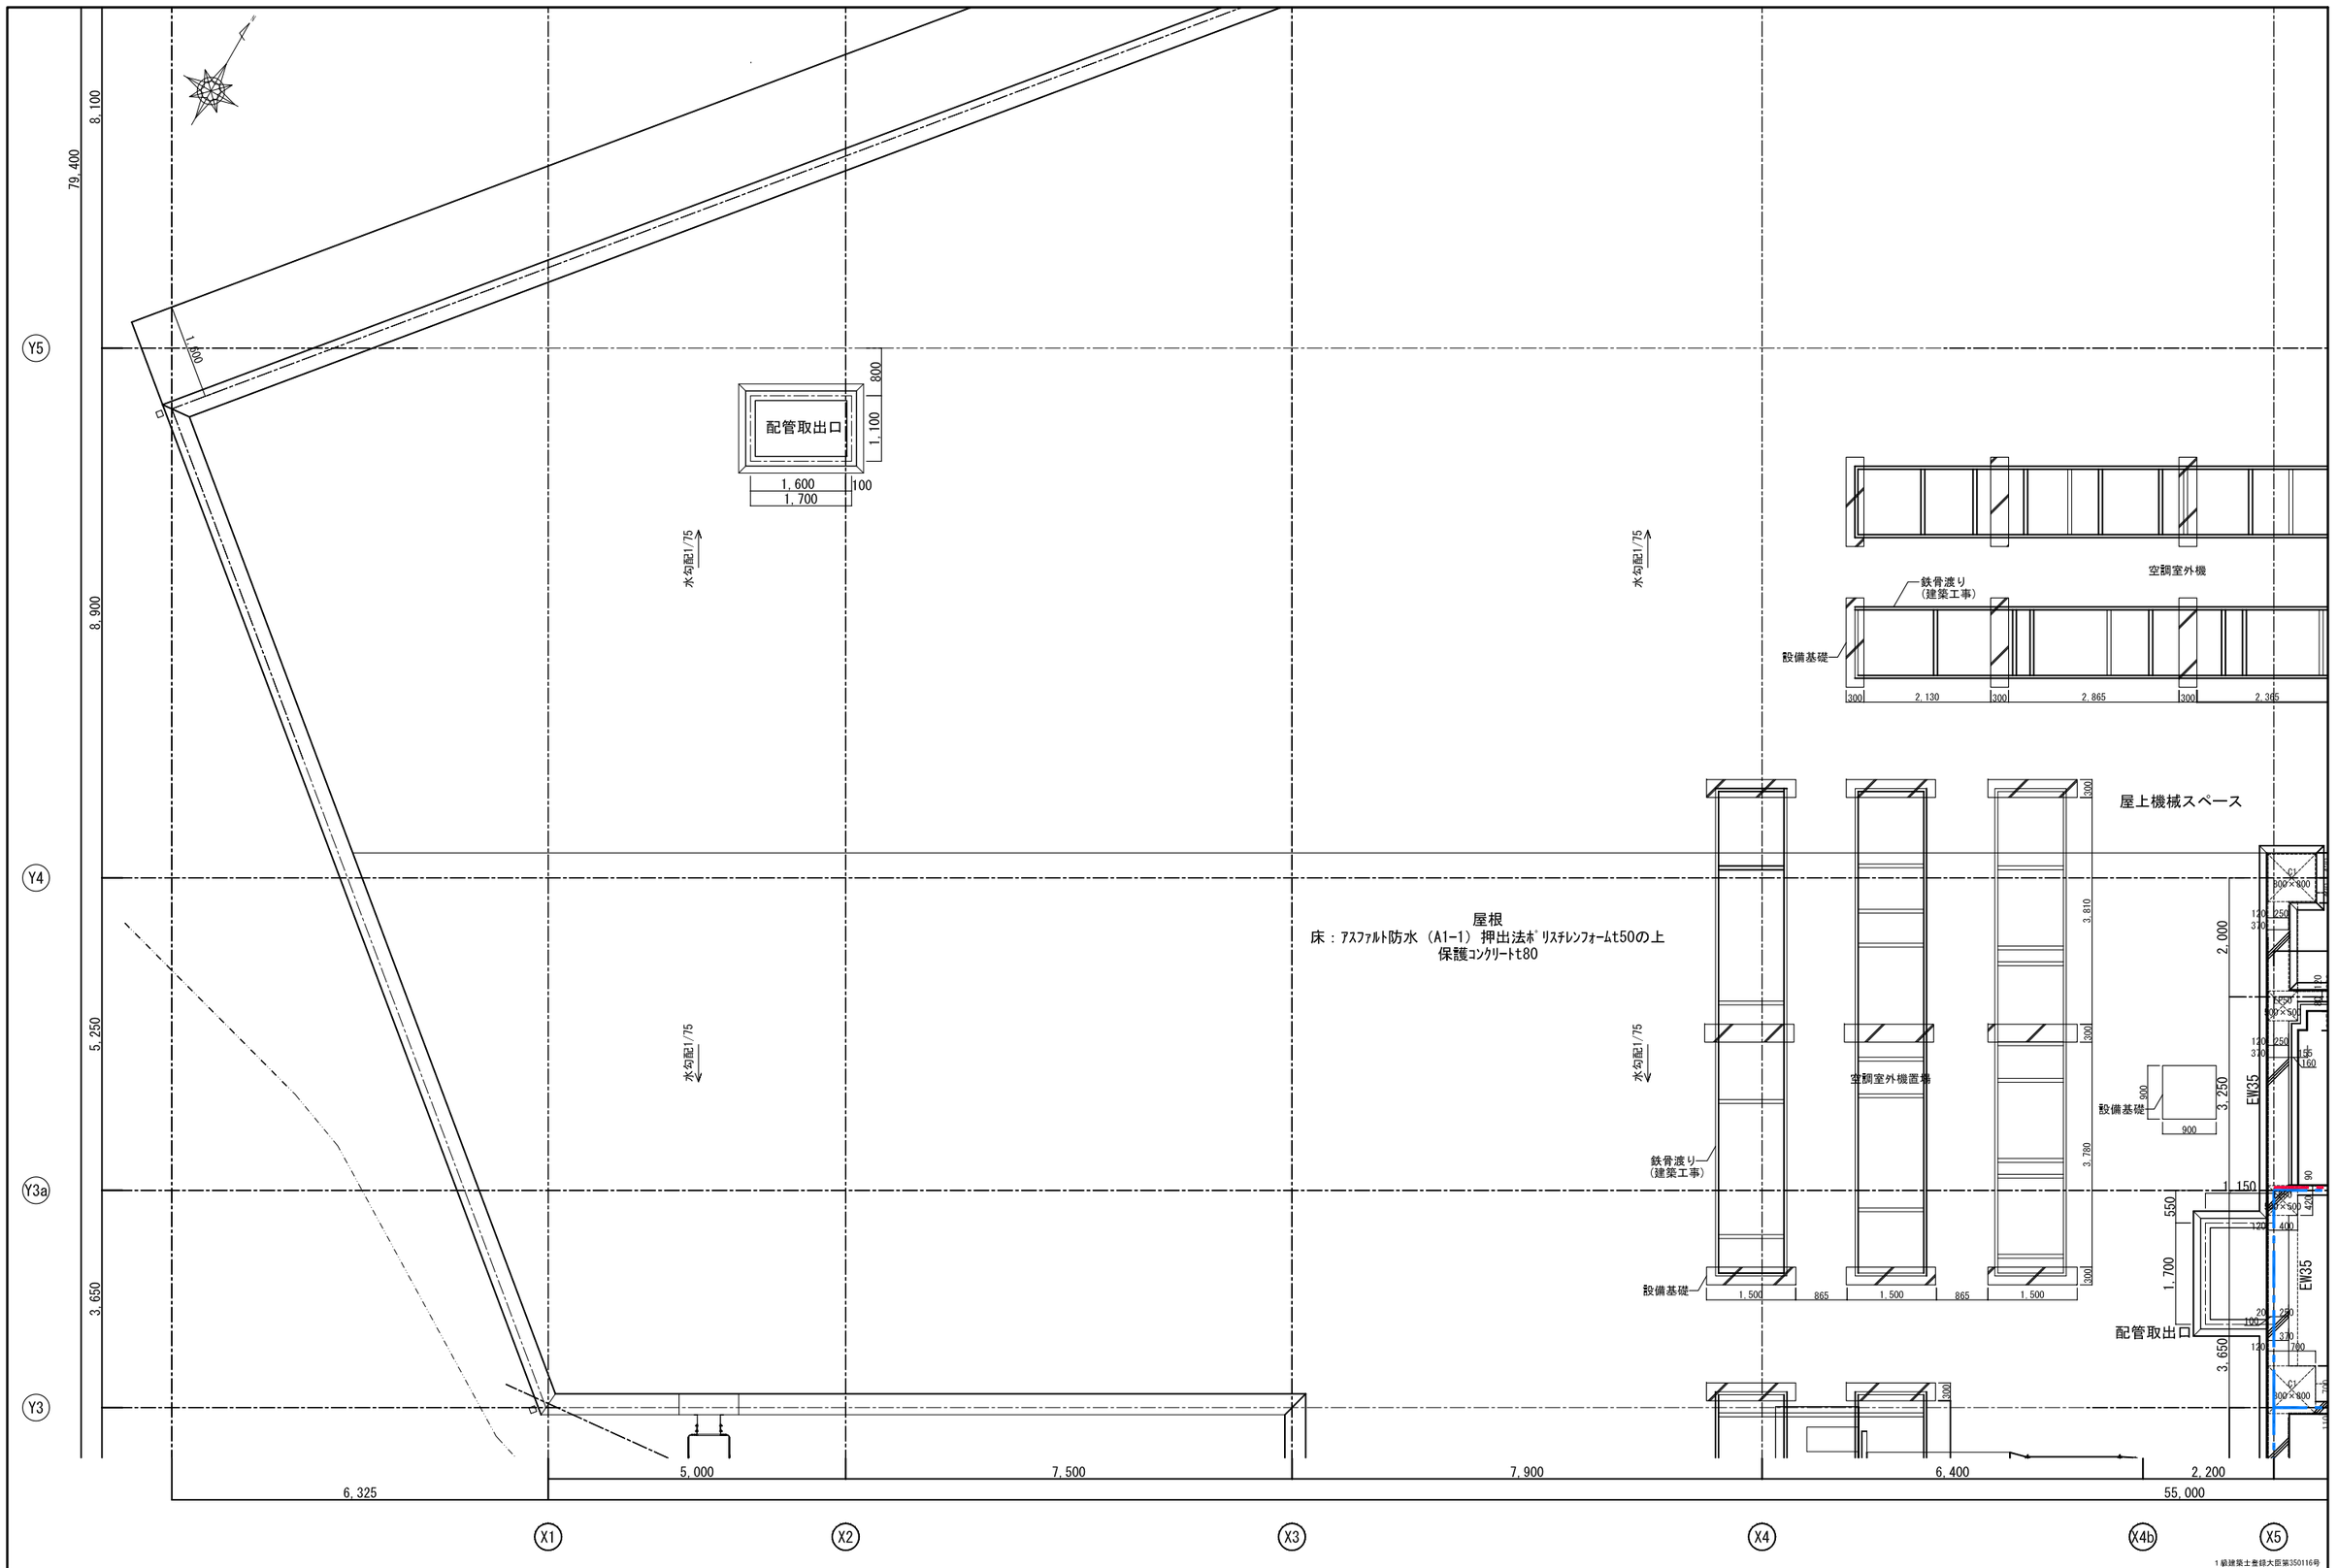

凡例

防火区画(面積区画)	防煙区画	L-1 不燃(ﾎﾞｰﾄﾞ両面貼)	LW-1 耐火	ｽﾗﾌﾞ下がり範囲	
防火区画(竪穴区画)	EW,DEW 耐震壁	L-2 不燃(ﾎﾞｰﾄﾞ片面貼)	LW-2 耐火(遮音)	複合ﾊﾟﾈﾙ	
防火区画(異種用途区画)	W ｺﾝｸﾘｰﾄ造壁	L-3 不燃(遮音)	LW-3 耐火(遮音)防音室	誘導点字ﾌﾞﾛｯｸ	

注記

1) 外壁は吹付硬質ｳﾚﾀﾝﾌｫｰﾑt50とする

工事名称	（仮称）地域共生交流施設整備工事	図面番号	日付	照査	部長	担当	製図
		A／68	令和８年　月　日				
図名	3階平面詳細図(2)	縮尺 A1:1/50 A3:1/100	株式会社 手島建築設計事務所				

１級建築士登録大臣第350116号 野田 康広
１級建築士事務所登録一種岡県知事登録第1一1149号
１級建築士登録大臣第280194号 手島 誠

Y7

Y6

Y5

8,500

8,100

79,400

庇

1,600

配管取出口

800

1,100

1,600

1,700

100

水勾配1/75

水勾配1/75

鉄骨渡り
(建築工事)

空調室外機

6,325

5,000

7,500

7,900

6,400

2,200

55,000

X1

X2

X3

X4

X4b

X5

□凡例

防火区画(面積区画)
防火区画(竪穴区画)
防火区画(異種用途区画)
防煙区画
EW,DEW 耐震壁
W ｺﾝｸﾘｰﾄ造壁
L-1 不燃(ﾎﾞｰﾄﾞ両面貼)
L-2 不燃(ﾎﾞｰﾄﾞ片面貼)
L-3 不燃(遮音)
LW-1 耐火
LW-2 耐火(遮音)
LW-3 耐火(遮音)防音室
ｽﾗﾌﾞ下がり範囲
複合ﾊﾟﾈﾙ
誘導点字ﾌﾞﾛｯｸ

□注記

1) 外壁は吹付硬質ｳﾚﾀﾝﾌｫｰﾑt50とする

1級建築士登録大臣第350116号
野田 康広

工事名称	(仮称) 地域共生交流施設整備工事	図面番号		日付	照査	部長	担当	製図
		A／69	意・構・電・設	令和8年 月 日				
図名	3階平面詳細図(3)	縮尺 A1:1/50 A3:1/100	株式会社 手島建築設計事務所	1級建築士事務所登録一福岡県知事登録第1ー11499号 1級建築士登録大臣第280194号 手島 誠				

非着床階

配管取出口

貯湯槽機械室
床：塗床（ｴﾎﾟｷｼ樹脂系）
CH=4000～4900
FL±0

膨張ﾀﾝｸ800L
設備基礎

階段
(1回転)
※階段詳細図参照

1200×1200ﾀﾞｸﾄ

予熱槽5000L(仮)
熱交換器
設備基礎

DS
EPS
排煙ﾀﾞｸﾄ用床開口
排煙ﾀﾞｸﾄ用開口1300×1300
上部梁より300mm上端

ﾀﾗｯﾌﾟ

上部屋根

屋根
床：ｱｽﾌｧﾙﾄ防水（A1-1）押出法ﾎﾟﾘｽﾁﾚﾝﾌｫｰﾑt50の上
保護ｺﾝｸﾘｰﾄt80

水勾配1/75

設備基礎
設備基礎

□凡例

防火区画(面積区画)	防煙区画	L-1 不燃(ﾎﾞｰﾄﾞ両面貼)	LW-1 耐火	ｽﾗﾌﾞ下がり範囲	
防火区画(竪穴区画)	EW,DEW 耐震壁	L-2 不燃(ﾎﾞｰﾄﾞ片面貼)	LW-2 耐火(遮音)	複合ﾊﾟﾈﾙ	
防火区画(異種用途区画)	W ｺﾝｸﾘｰﾄ造壁	L-3 不燃(遮音)	LW-3 耐火(遮音)防音室	誘導点字ﾌﾞﾛｯｸ	

□注記
1) 外壁は吹付硬質ｳﾚﾀﾝﾌｫｰﾑt50とする

工事名称	（仮称）地域共生交流施設整備工事	図面番号		日付	照査	部長	担当	製図
		A／70	意・構・電・設	令和８年　月　日				
図名	3階平面詳細図(4)	縮尺 A1:1/50 A3:1/100	株式会社 手島建築設計事務所	1級建築士事務所登録一福岡県知事登録第1一11499号 1級建築士登録大臣第280194号　手島 誠				

1級建築士登録大臣第350116号
野田 康広

屋根
床：ｱｽﾌｧﾙﾄ防水（A1-1） 押出法ﾎﾟﾘｽﾁﾚﾝﾌｫｰﾑt50の上
保護ｺﾝｸﾘｰﾄt80

非常用発電機室
床：塗床（ｴﾎﾟｷｼ樹脂系）
CH=3000
FL±0

電気室
床：塗床（ｴﾎﾟｷｼ樹脂系）
CH=4000～4900
FL±0

庇

空調室外機

鉄骨渡り
（建築工事）

屋上機械スペース

上部屋根

配管取出口

防油堤
ｺﾝｸﾘｰﾄ立上りH=300

空調室外機

設備基礎

サーバー室
床：ビニル床タイル
（OAフロアH=100）
CH=3000
FL±0

３階ホール
床：ビニル床シート
CH=3000
FL±0

出入口幅

非着床階

EV1

配管取出口

貯湯槽機械室
床：塗床（ｴﾎﾟｷｼ樹脂系）
CH=4000～4900
FL±0

膨張ﾀﾝｸ800L

設備基礎

消火栓

外機置場

設備基礎

X4b X5 X6 X6a X7 X8

Y5 Y4 Y3b Y3a Y3

□凡例

防火区画（面積区画）	防煙区画	L-1 不燃（ﾎﾞｰﾄﾞ両面貼）	LW-1 耐火	ｽﾗﾌﾞ下がり範囲	
防火区画（竪穴区画）	EW,DEW 耐震壁	L-2 不燃（ﾎﾞｰﾄﾞ片面貼）	LW-2 耐火（遮音）	複合ﾊﾟﾈﾙ	
防火区画（異種用途区画）	W ｺﾝｸﾘｰﾄ造壁	L-3 不燃（遮音）	LW-3 耐火（遮音）防音室	誘導点字ﾌﾞﾛｯｸ	

□注記
1）外壁は吹付硬質ｳﾚﾀﾝﾌｫｰﾑt50とする

工事名称	（仮称）地域共生交流施設整備工事	図面番号	A／71	意・構・電・設	日付	令和８年　月　日	照査	部長	担当	製図
図名	3階平面詳細図(5)	縮尺	A1:1/50 A3:1/100							

株式会社 手島建築設計事務所
１級建築士事務所登録一福岡県知事登録第1一11499号
１級建築士登録大臣第280194号　手島 誠
１級建築士登録大臣第350116号　野田 康広

水勾配1/75

空調室外機

鉄骨渡り

設備基礎

2,365
300
3,220
300
1,500
865
1,500
865
1,500

水勾配1/75

庇

13,700
4,100
R500
2,700
8,500

Y7
Y6
Y5

屋根
床：ｱｽﾌｧﾙﾄ防水（A1-1） 押出法ﾎﾟﾘｽﾁﾚﾝﾌｫｰﾑt50の上
保護ｺﾝｸﾘｰﾄt80

1,100
2,400
7,900
4,400
3,050
2,400
10,600
5,150
2,300

W35
EW35
EW35
W35
EW35

C1
800×800

700
1,300
700
1,300

R500
8,100
79,400
4,075
3,950
EW18A

1,500
865
空調室外機
鉄骨渡り
（建築工事）

6,400
2,200
7,500
4,550
3,350
10,600
55,000

X4b
X5
X6
X6a
X7
X8

□凡例


防火区画（面積区画）
防火区画（竪穴区画）
防火区画（異種用途区画）
防煙区画
EW,DEW 耐震壁
W ｺﾝｸﾘｰﾄ造壁
L-1 不燃（ﾎﾞｰﾄﾞ両面貼）
L-2 不燃（ﾎﾞｰﾄﾞ片面貼）
L-3 不燃（遮音）
LW-1 耐火
LW-2 耐火（遮音）
LW-3 耐火（遮音）防音室
ｽﾗﾌﾞ下がり範囲
複合ﾊﾟﾈﾙ
誘導点字ﾌﾞﾛｯｸ

□注記

1）外壁は吹付硬質ｳﾚﾀﾝﾌｫｰﾑt50とする

工事名称	（仮称）地域共生交流施設整備工事	図面番号	A／72	意・構・電・設	日付	令和８年　月　日	照査	部長	担当	製図
図名	3階平面詳細図(6)	縮尺	A1:1/50 A3:1/100	株式会社 手島建築設計事務所	1級建築士事務所登録一福岡県知事登録第1一11499号 1級建築士登録大臣第280194号　手島 誠					

1級建築士登録大臣第350116号
野田 康広

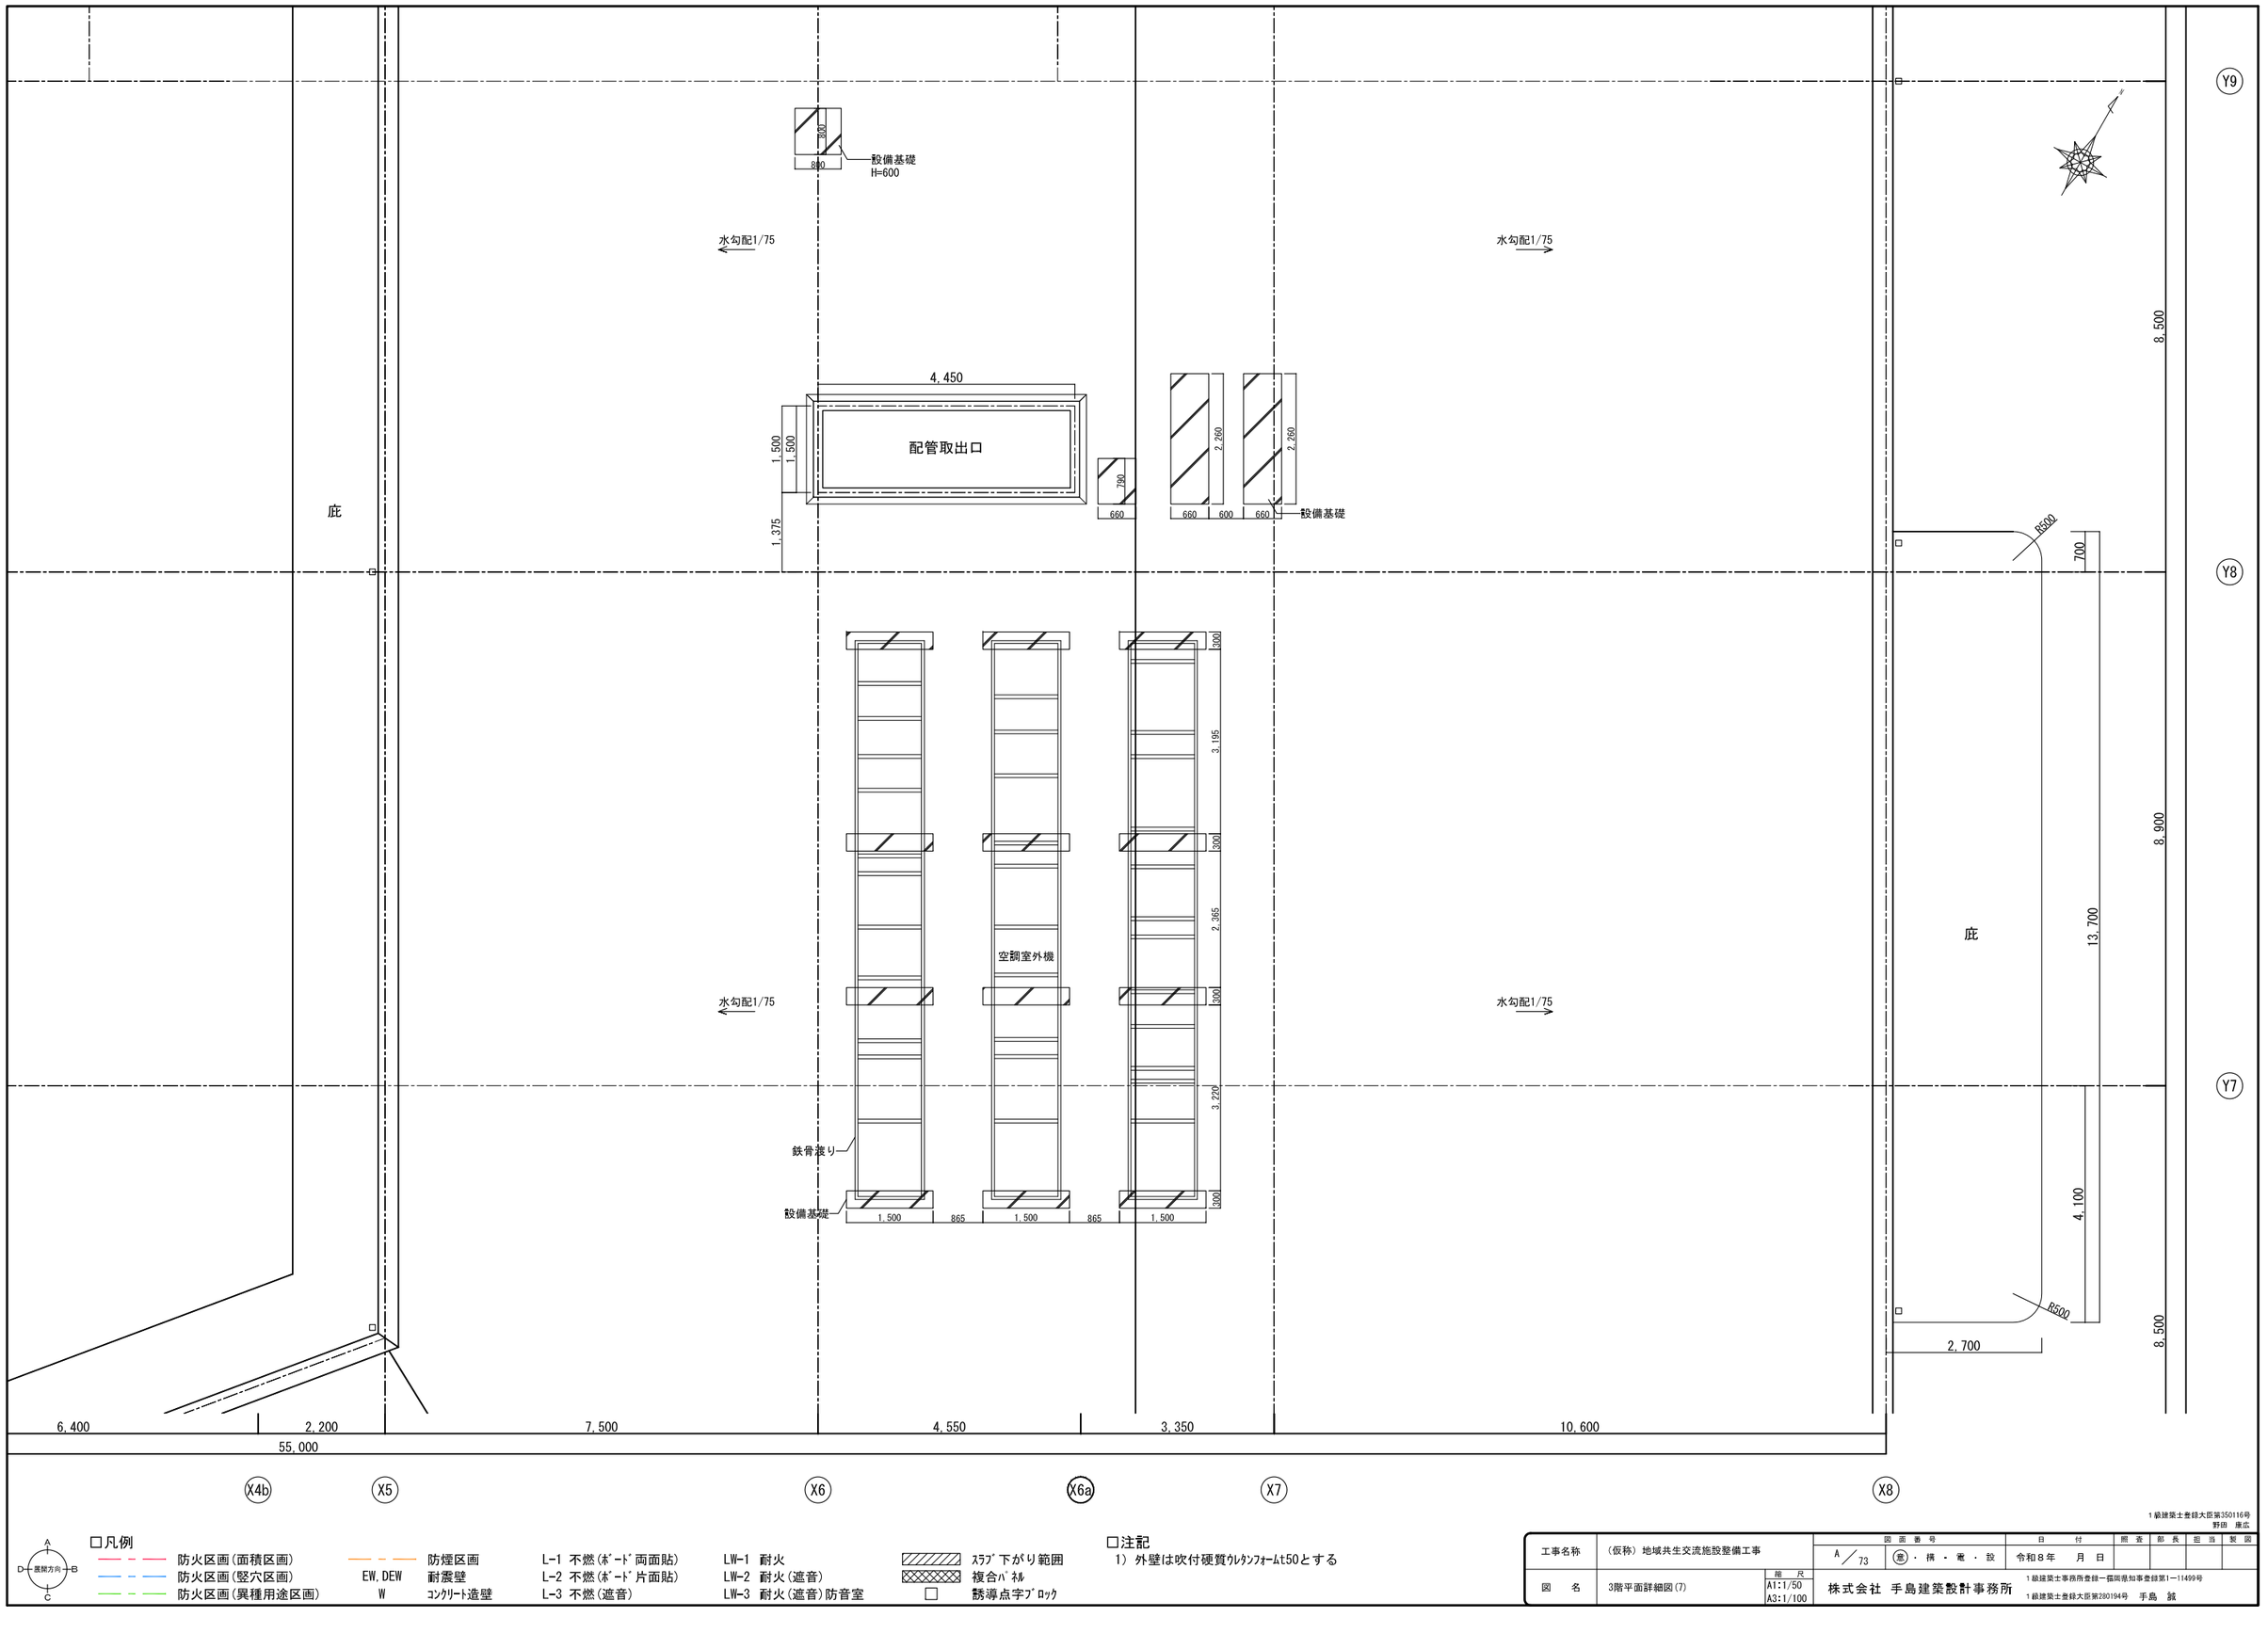

□凡例

防火区画(面積区画)
防火区画(竪穴区画)
防火区画(異種用途区画)
防煙区画
EW,DEW 耐震壁
W ｺﾝｸﾘｰﾄ造壁
L-1 不燃(ﾎﾞｰﾄﾞ両面貼)
L-2 不燃(ﾎﾞｰﾄﾞ片面貼)
L-3 不燃(遮音)
LW-1 耐火
LW-2 耐火(遮音)
LW-3 耐火(遮音)防音室
ｽﾗﾌﾞ下がり範囲
複合ﾊﾟﾈﾙ
誘導点字ﾌﾞﾛｯｸ

□注記

1) 外壁は吹付硬質ｳﾚﾀﾝﾌｫｰﾑt50とする

工事名称	(仮称) 地域共生交流施設整備工事	図面番号		日付		照査	部長	担当	製図
		A/73	意・構・電・設	令和8年 月 日					
図名	3階平面詳細図(7)	縮尺 A1:1/50 A3:1/100		株式会社 手島建築設計事務所					

1級建築士登録大臣第350116号
野田 康広
1級建築士事務所登録一福岡県知事登録第1一11499号
1級建築士登録大臣第280194号 手島 誠

X4a X5 X6 X6a X7 X8

5, 125 7, 500 4, 150 3, 750 10, 600

1, 700 5, 800 13, 400 4, 150 3, 450 300

1, 600

1, 500

庇

Y10 Y9 Y8

8, 700

8, 500

設備基礎
H=600

300
840

水勾配1/75

水勾配1/75

4, 450

配管取出口

1, 500
1, 500
1, 375

780
660

2, 260
2, 260
660 600 660

設備基礎

庇

R600

700

300

3, 195

□凡例

A
D 展開方向 B
C

- 防火区画(面積区画)
- 防火区画(竪穴区画)
- 防火区画(異種用途区画)
- 防煙区画
- EW, DEW 耐震壁
- W ｺﾝｸﾘｰﾄ造壁
- L-1 不燃(ﾎﾞｰﾄﾞ両面貼)
- L-2 不燃(ﾎﾞｰﾄﾞ片面貼)
- L-3 不燃(遮音)
- LW-1 耐火
- LW-2 耐火(遮音)
- LW-3 耐火(遮音)防音室
- ｽﾗﾌﾞ下がり範囲
- 複合ﾊﾟﾈﾙ
- 誘導点字ﾌﾞﾛｯｸ

□注記

1) 外壁は吹付硬質ｳﾚﾀﾝﾌｫｰﾑt50とする

1級建築士登録大臣第350116号
野田 康広

工事名称	(仮称) 地域共生交流施設整備工事	図面番号	日付	照査	部長	担当	製図
		A 74	意 · 構 · 電 · 設	令和8年 月 日				
図名	3階平面詳細図(8)	縮尺 A1:1/50 A3:1/100	株式会社 手島建築設計事務所	1級建築士事務所登録一福岡県知事登録第1一11499号 1級建築士登録大臣第280194号 手島 誠				

屋上機械スペース
配管取出口
上部屋根
防油堤
ｺﾝｸﾘｰﾄ立上りH=300
庇
空調室外機
設備基礎
ｻｰﾊﾞｰ室
床：ﾋﾞﾆﾙ床ﾀｲﾙ
(OAフロアH=100)
CH=3000
FL±0
3階ホール
床：ﾋﾞﾆﾙ床ｼｰﾄ
CH=3000
FL±0
外機置場
非着床階
EV1
出入口幅
消火栓
貯湯槽機械室
床：塗床（ｴﾎﾟｷｼ樹脂系）
CH=4000～4900
FL±0
膨張ﾀﾝｸ800L
予熱槽5000L(仮)
熱交換器
1200×1200ﾀﾞｸﾄ
階段
(1回転)
※階段詳細図参照
EPS
DS
排煙ﾀﾞｸﾄ用床開口
排煙ﾀﾞｸﾄ用開口1300×1300
上部梁より300mm上端
ﾀﾗｯﾌﾟ
R500
屋根
床：ｱｽﾌｧﾙﾄ防水（A1-1）押出法ﾎﾟﾘｽﾁﾚﾝﾌｫｰﾑt50の上
保護ｺﾝｸﾘｰﾄt80
水勾配1/75

□凡例

防火区画(面積区画)	防火区画	L-1 不燃(ﾎﾞｰﾄﾞ両面貼)	LW-1 耐火	ｽﾗﾌﾞ下がり範囲	
防火区画(竪穴区画)	EW,DEW 耐震壁	L-2 不燃(ﾎﾞｰﾄﾞ片面貼)	LW-2 耐火(遮音)	複合ﾊﾟﾈﾙ	
防火区画(異種用途区画)	W ｺﾝｸﾘｰﾄ造壁	L-3 不燃(遮音)	LW-3 耐火(遮音)防音室	誘導点字ﾌﾞﾛｯｸ	

□注記
1）外壁は吹付硬質ｳﾚﾀﾝﾌｫｰﾑt50とする

工事名称	（仮称）地域共生交流施設整備工事	図面番号	A／75	日付	令和８年　月　日	照査	部長	担当	製図
図名	3階貯湯槽機械室詳細図	縮尺	A1:1/50 A3:1/100	株式会社 手島建築設計事務所					

１級建築士登録大臣第350116号 野田 康広
１級建築士事務所登録一般岡県知事登録第1一1149号
１級建築士登録大臣第280194号 手島 誠