




凡例	
記号	仕上種別
A	GB-D t9.5
B	GB-P t9.5
C	耐水合板t12 + バスパネル
D	ケイカル板
E	ケイカル板 t6 + EP
F	化粧ケイカル板
G	グラスウールマット t50
H	吹付け硬質ウレタンフォーム t50
I	EP塗装
J	軒天:フッ素樹脂系塗装
K	庇:アルミハニカムパネル 化粧シート貼
L	天井現シ
a	カーテンボックス・カーテン


凡例

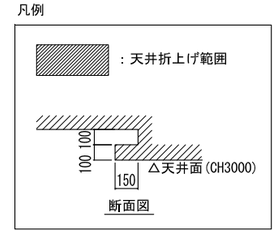

B1階天井伏図

1級建築士登録大臣第350116号
野田 康広

工事名称	（仮称）地域共生交流施設整備工事	図面番号	日付	照査	部長	担当	製図
		A／76	意・構・電・設	令和８年 月 日				
図名	B1階天井伏図	縮尺 A1:1/200 A3:1/400	株式会社 手島建築設計事務所	1級建築士事務所登録一福岡県知事登録第1一11499号 1級建築士登録大臣第280194号 手島 誠				

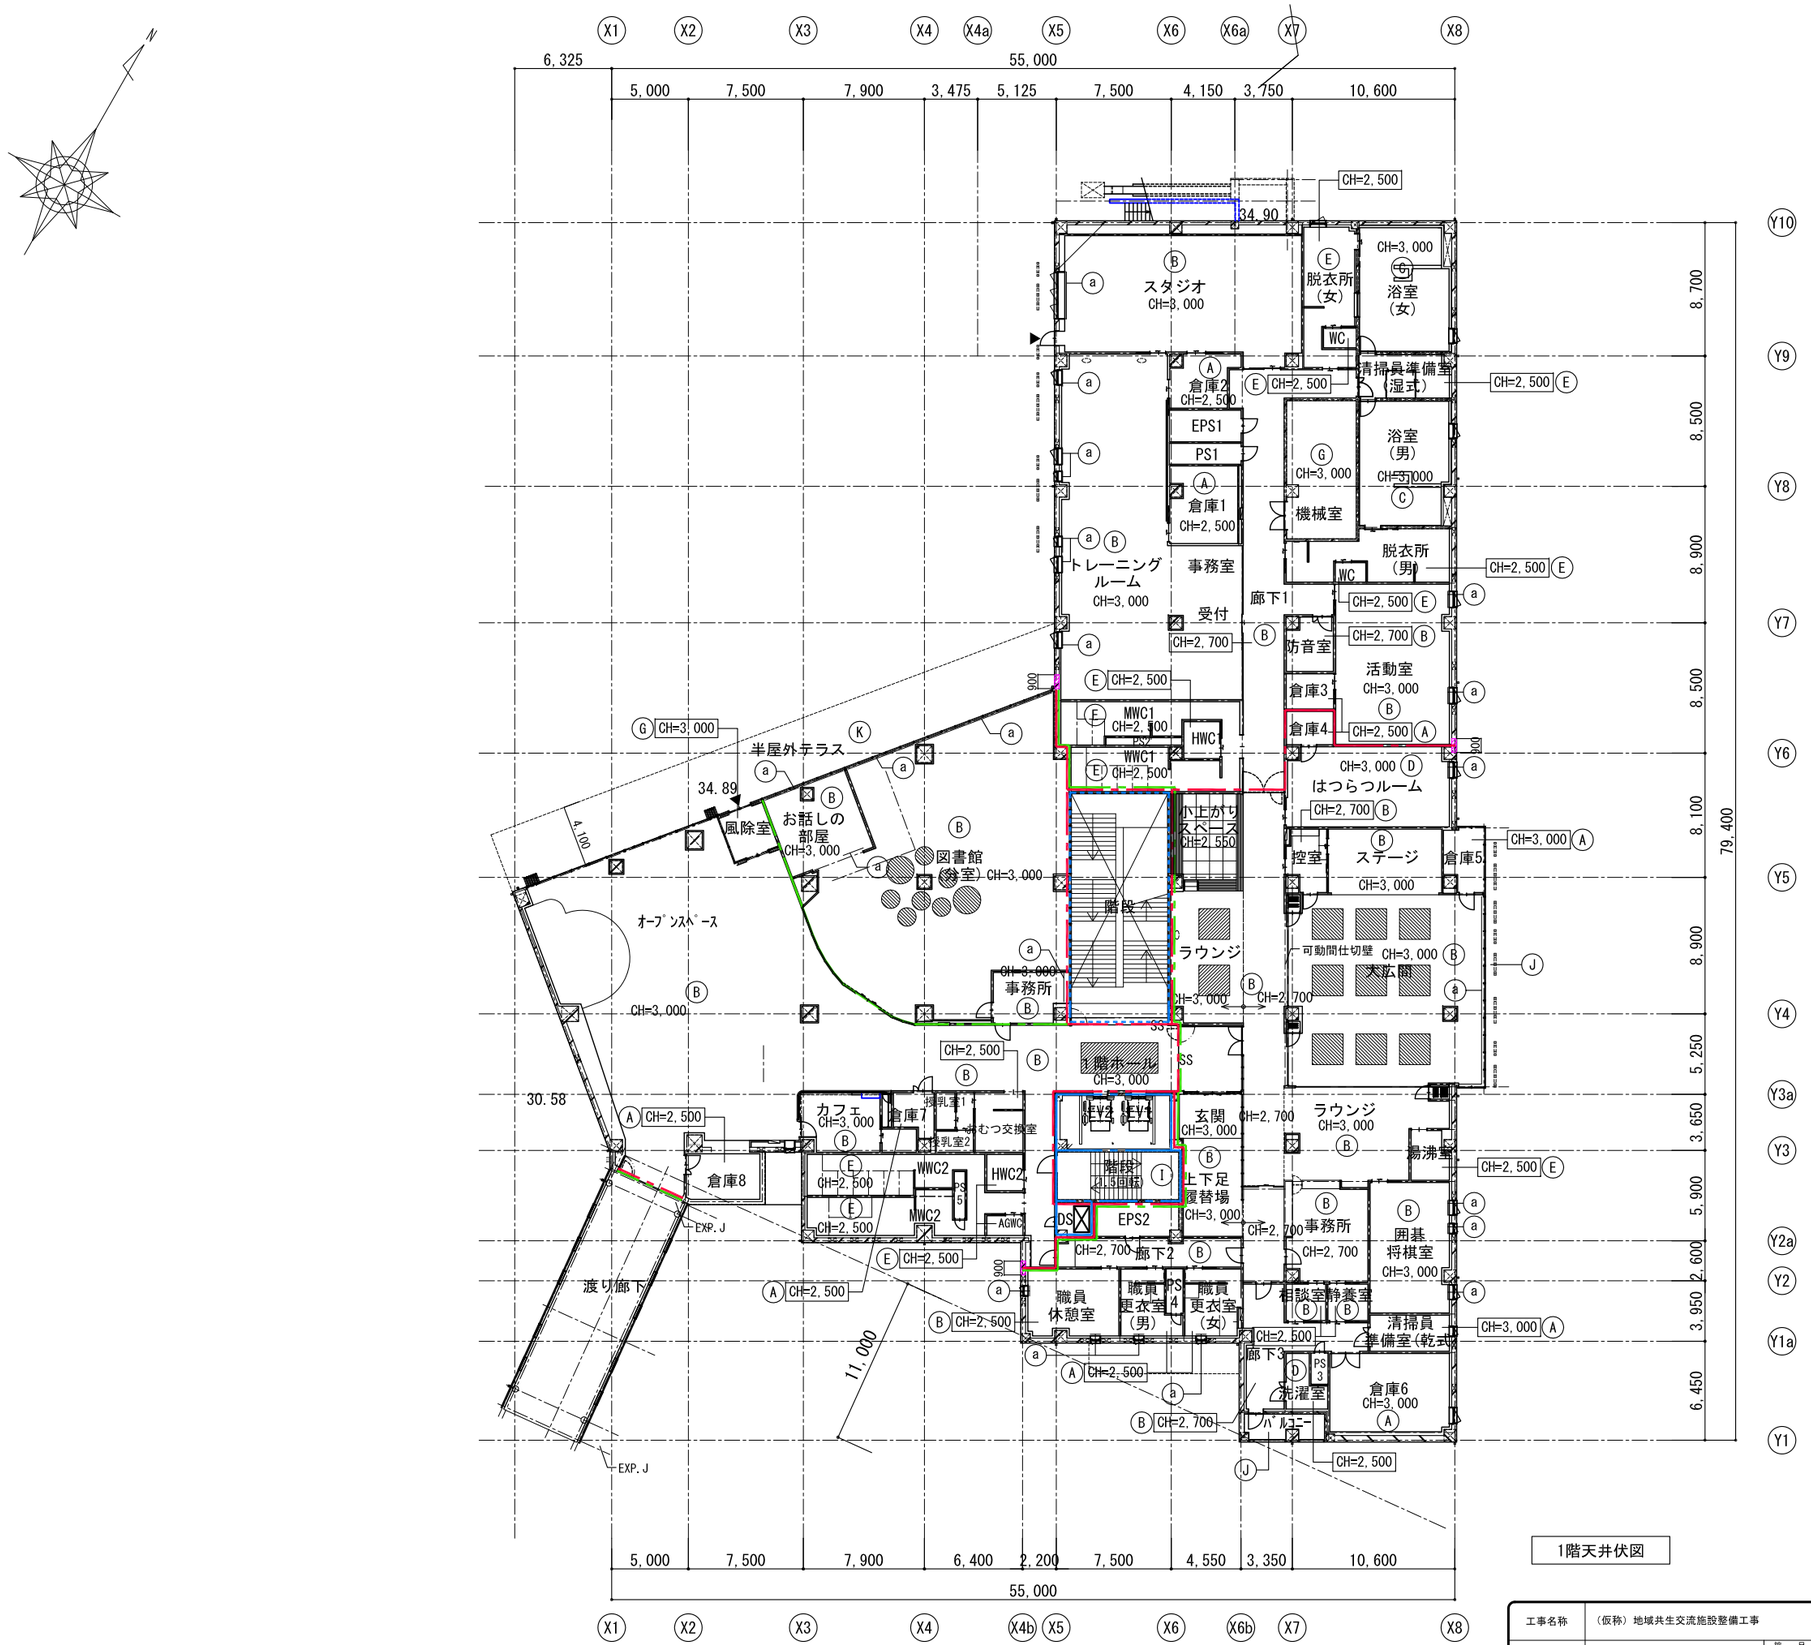


1階天井伏図

凡例


記号	仕上種別
Ⓐ	GB-D t9.5
Ⓑ	GB-P t9.5
Ⓒ	耐水合板t12 + バスパネル
Ⓓ	ケイカル板
Ⓔ	ケイカル板 t6 + EP
Ⓕ	化粧ケイカル板
Ⓖ	グラスウールマット t50
Ⓗ	吹付け硬質ウレタンフォーム t50
Ⓘ	EP塗装
Ⓙ	軒天:フッ素樹脂系塗装
Ⓚ	庇:アルミハニカムパネル 化粧シート貼
Ⓛ	天井現シ
ⓐ	カーテンボックス・カーテン


凡例

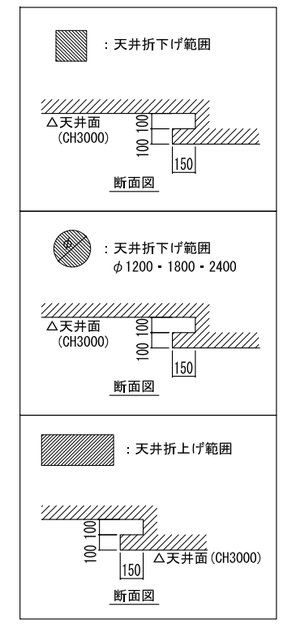

工事名称	(仮称) 地域共生交流施設整備工事	図面番号		日付		照査	部長	担当	製図
		A／77	意・構・電・設	令和８年　月　日					
図名	1階天井伏図	縮尺	A1:1/200 A3:1/400	株式会社 手島建築設計事務所		1級建築士事務所登録一福岡県知事登録第1ー11499号 1級建築士登録大臣第280194号　手島 誠			

1級建築士登録大臣第350116号
野田 康広

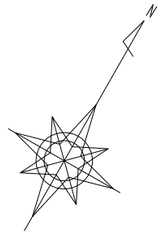

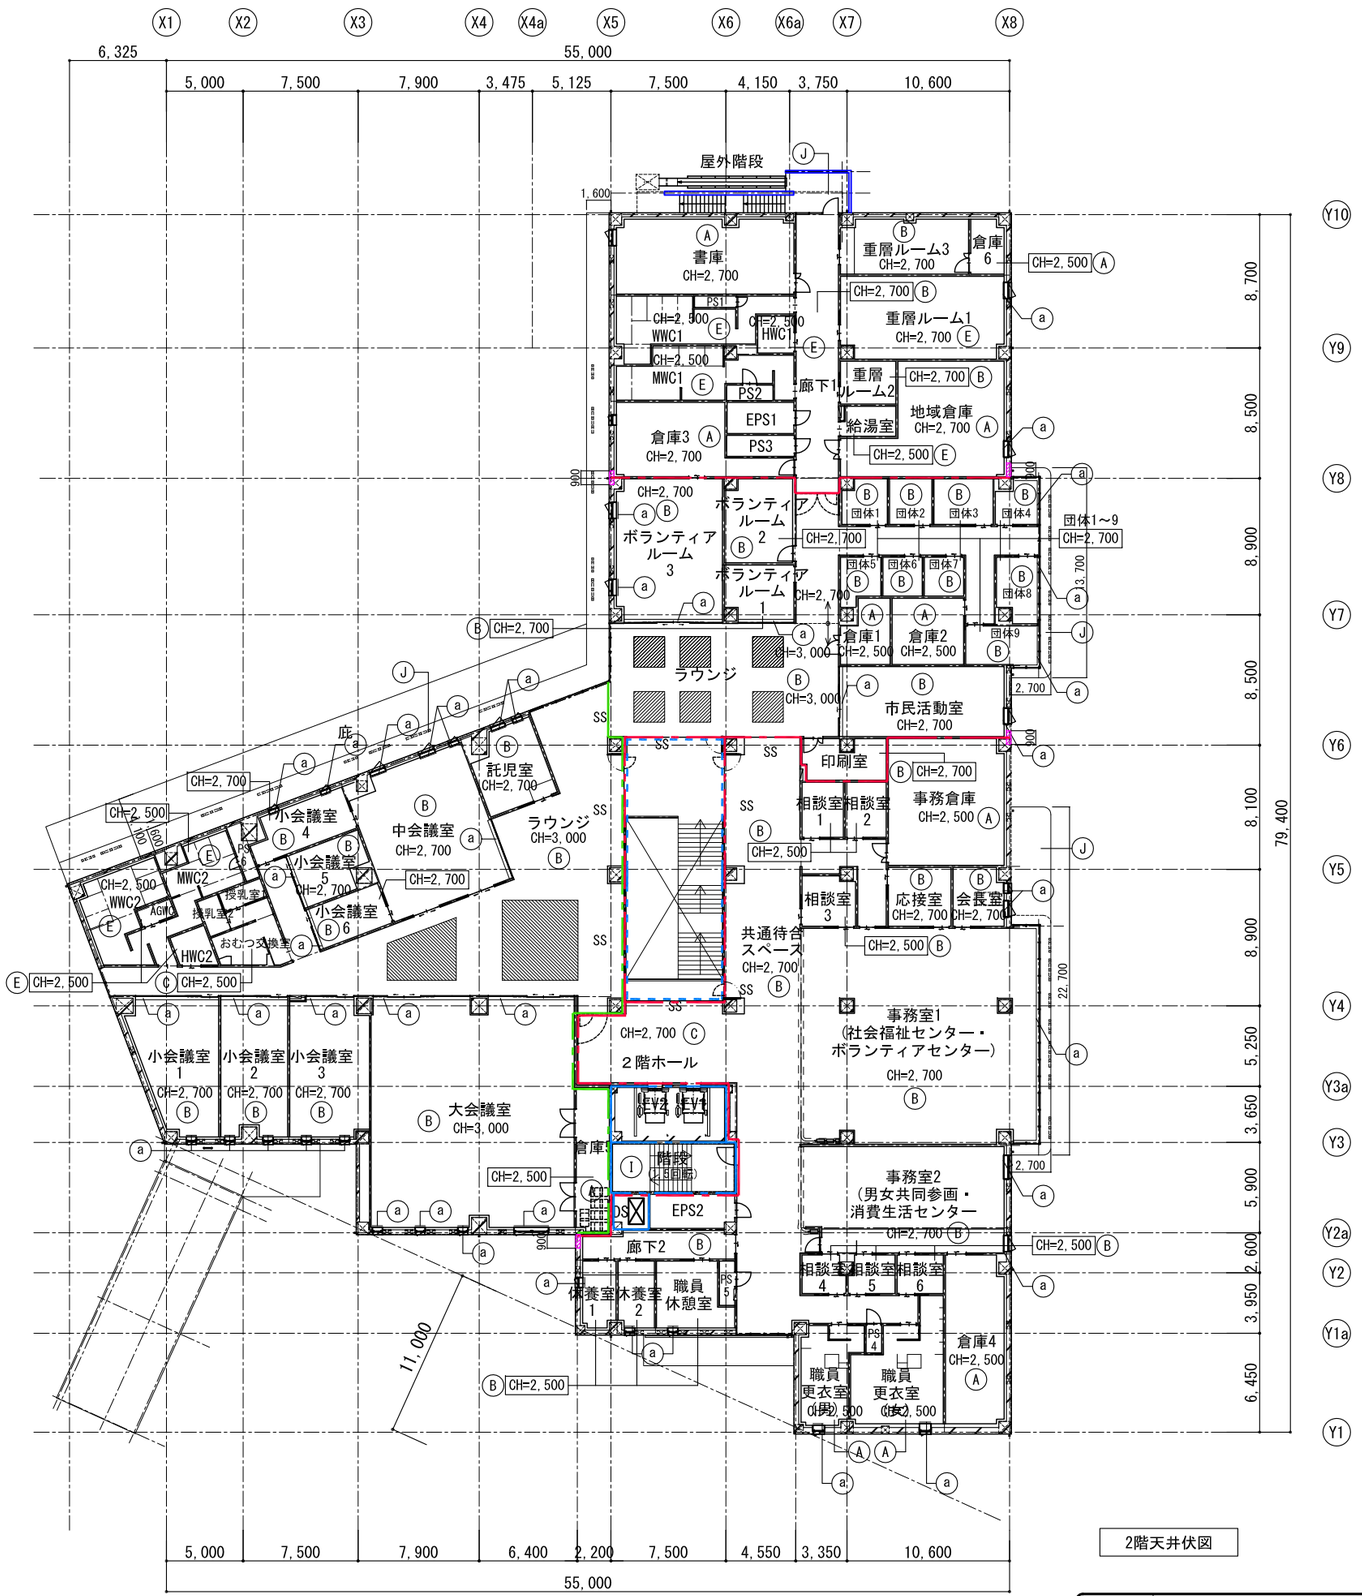


2階天井伏図

凡例


記号	仕上種別
A	GB-D t9.5
B	GB-P t9.5
C	耐水合板t12 + バスパネル
D	ケイカル板
E	ケイカル板 t6 + EP
F	化粧ケイカル板
G	グラスウールマット t50
H	吹付け硬質ウレタンフォーム t50
I	EP塗装
J	軒天:フッ素樹脂系塗装
K	庇:アルミハニカムパネル 化粧シート貼
L	天井現シ
a	カーテンボックス・カーテン


凡例

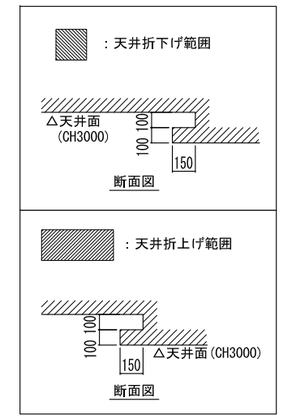

1級建築士登録大臣第350116号
野田 康広

工事名称	（仮称）地域共生交流施設整備工事	図面番号		日付	照査	部長	担当	製図
		A／78	意・構・電・設	令和８年 月 日				
図名	2階天井伏図	縮尺 A1:1/200 A3:1/400	株式会社 手島建築設計事務所	1級建築士事務所登録一第岡県知事登録第1一1149号 1級建築士登録大臣第280194号 手島 誠				

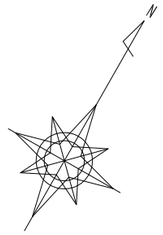

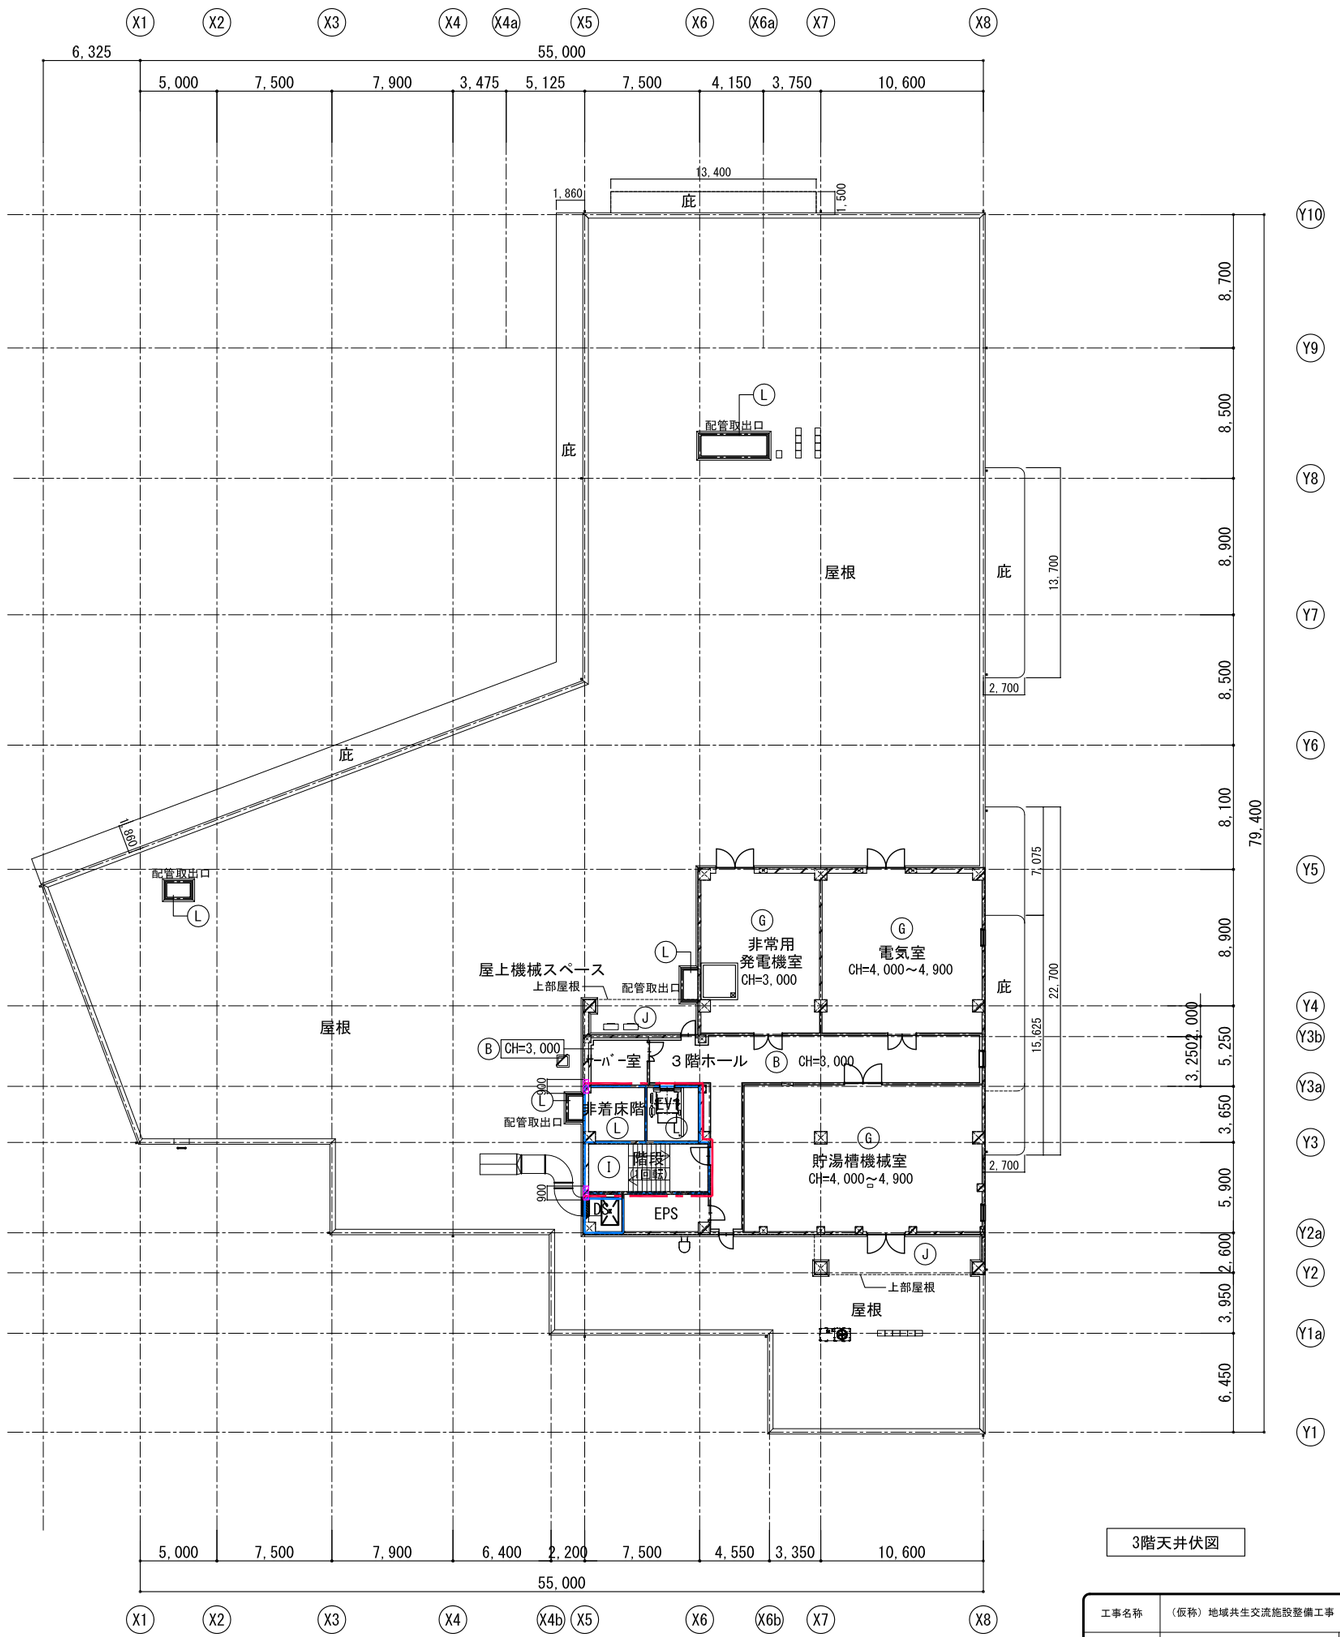



凡例	
記号	仕上種別
Ⓐ	GB-D t9.5
Ⓑ	GB-P t9.5
Ⓒ	耐水合板t12 + バスパネル
Ⓓ	ケイカル板
Ⓔ	ケイカル板 t6 + EP
Ⓕ	化粧ケイカル板
Ⓖ	グラスウールマット t50
Ⓗ	吹付け硬質ウレタンフォーム t50
Ⓘ	EP塗装
Ⓙ	軒天:フッ素樹脂系塗装
Ⓚ	庇:アルミハニカムパネル 化粧シート貼
Ⓛ	天井現シ
ⓐ	カーテンボックス・カーテン


3階天井伏図


1級建築士登録大臣第350116号
野田 康広


工事名称	（仮称）地域共生交流施設整備工事	図面番号	日付	照査	部長	担当	製図
		A／79	令和８年 月 日				
図名	3階天井伏図	縮尺 A1:1/200 A3:1/400	株式会社 手島建築設計事務所	1級建築士事務所登録一第岡県知事登録第1一1149号			
				1級建築士登録大臣第280194号 手島 誠			

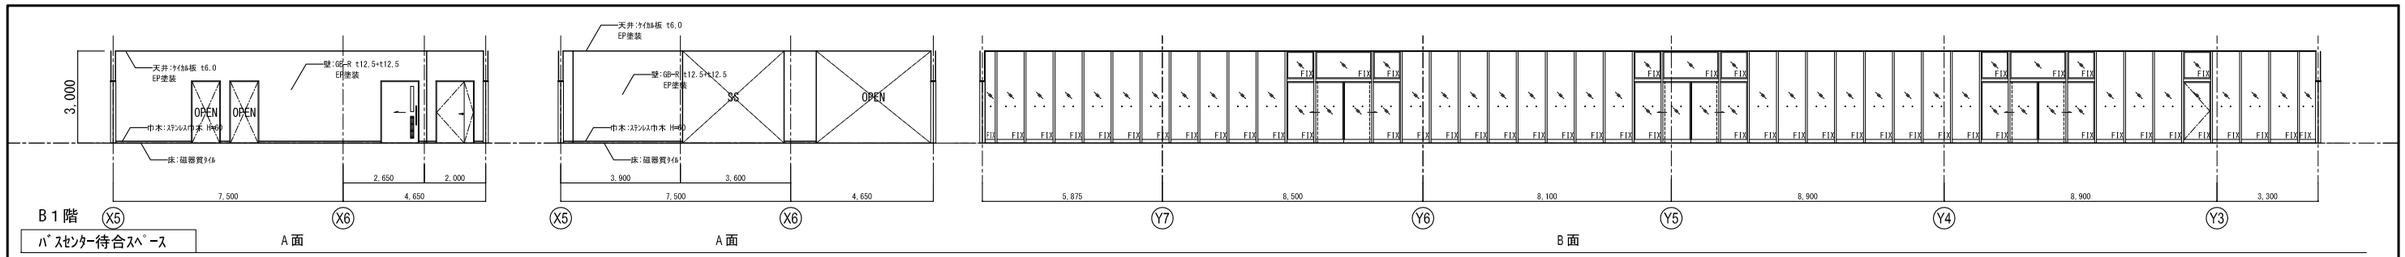


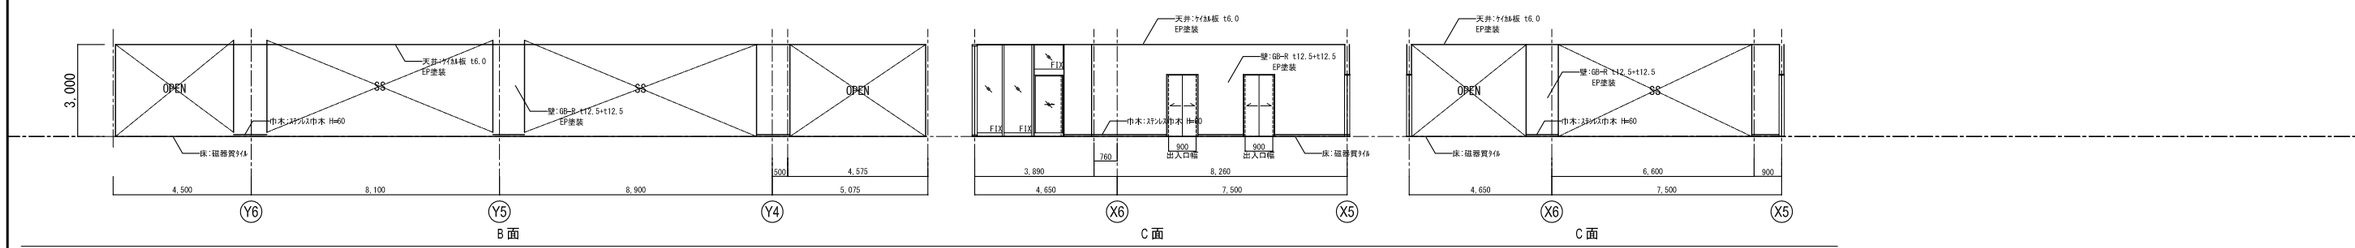


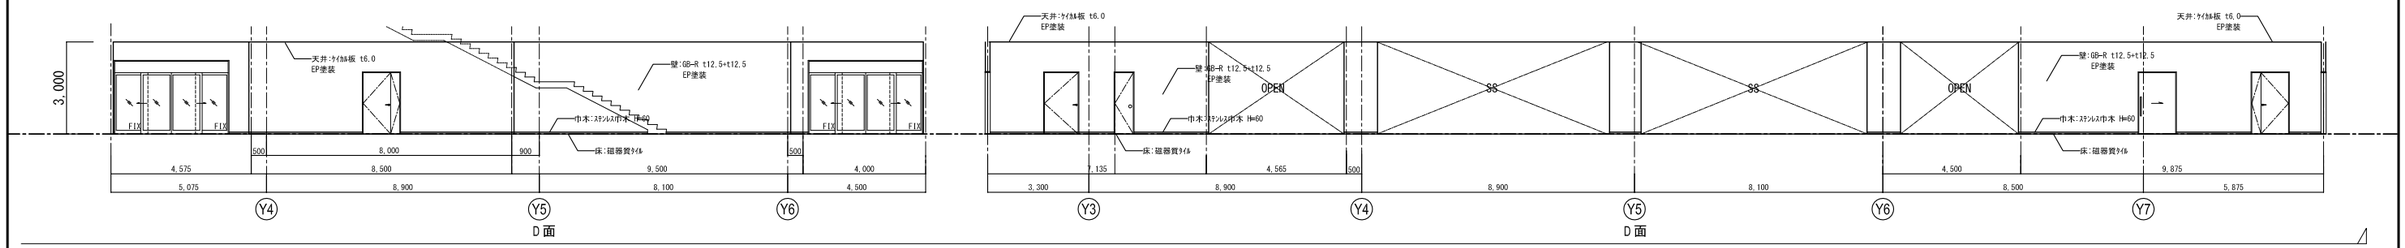


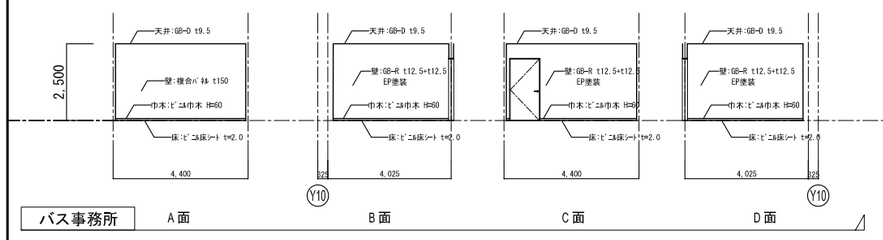


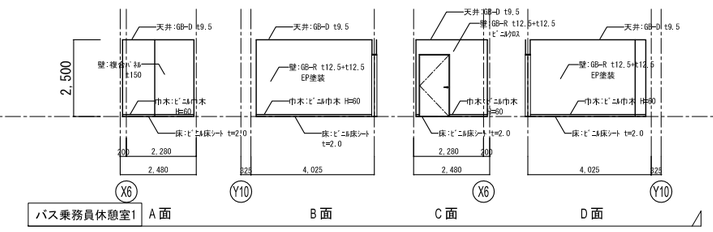


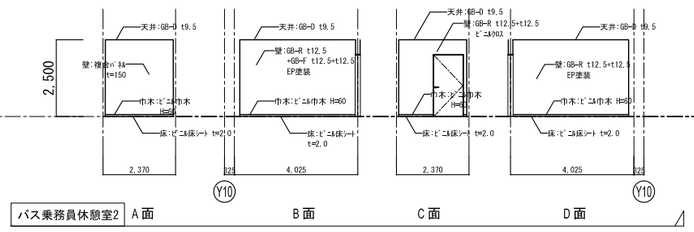

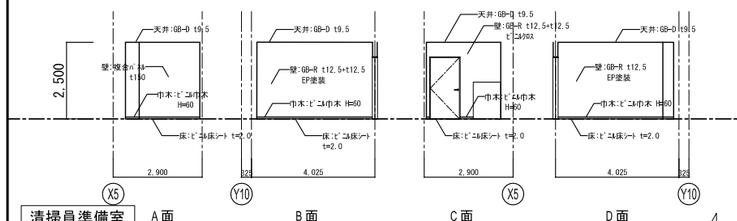

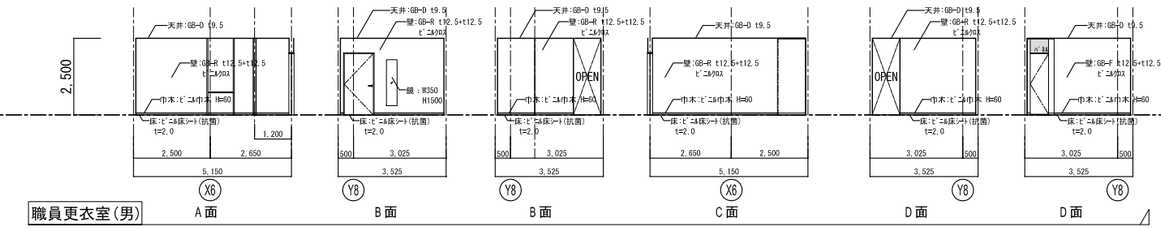

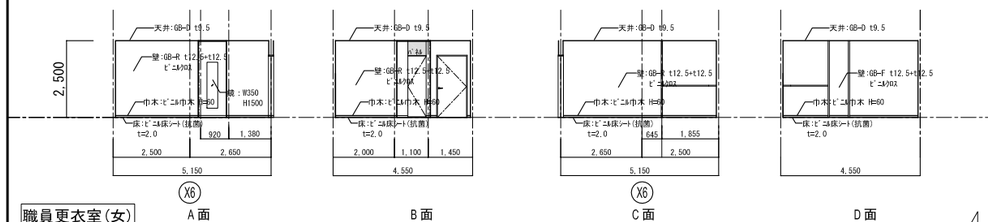

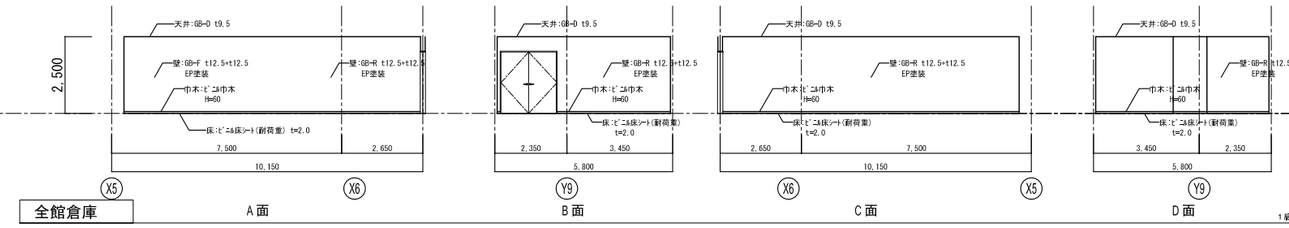


1級建築士登録大臣第350116号
野田 康広


工事名称	（仮称）地域共生交流施設整備工事	図面番号	A／80	日付	令和８年 月 日	照査			
図名	展開図（1）	縮尺	A1:1/100 A3:1/200	株式会社 手島建築設計事務所		部長	担当	製図	

１級建築士事務所登録一福岡県知事登録第1一11499号
１級建築士登録大臣第280194号 手島 誠


B１階 廊下1

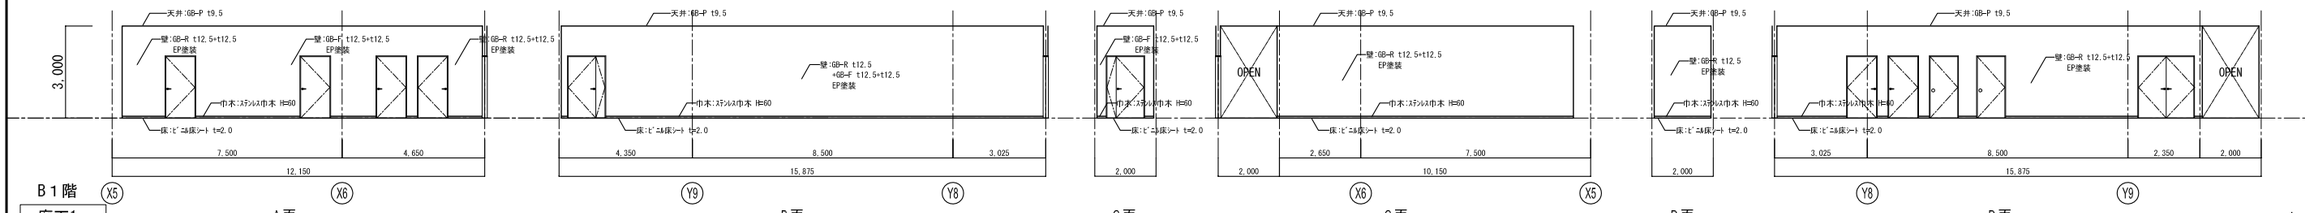


消火ポンプ室

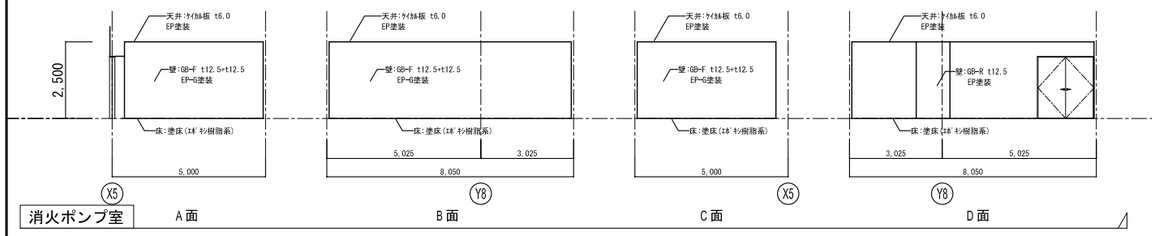


中央監視室

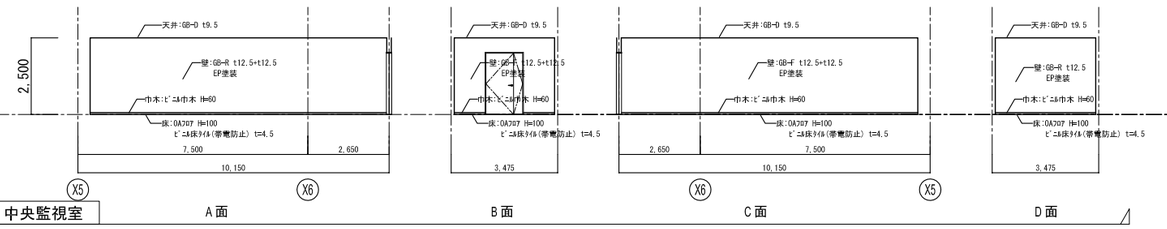


MWC

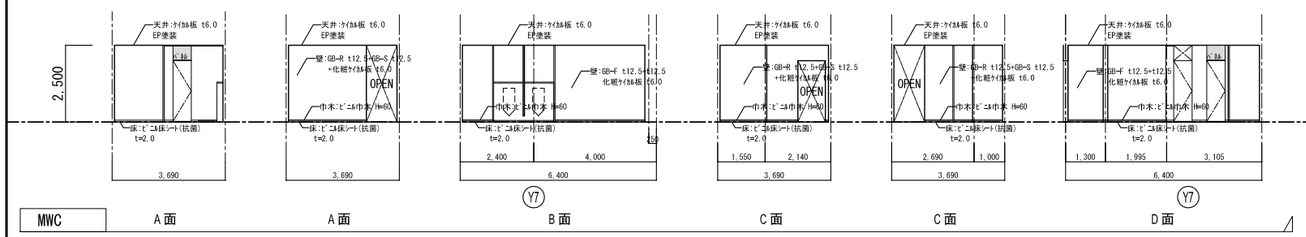


HWC

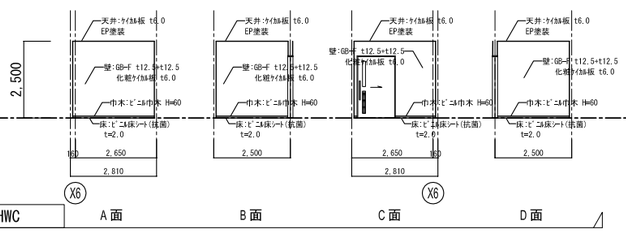


WWC

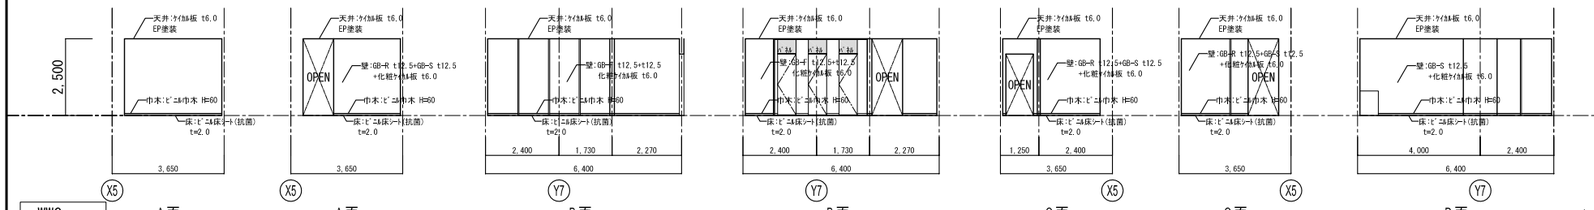


おむつ交換室

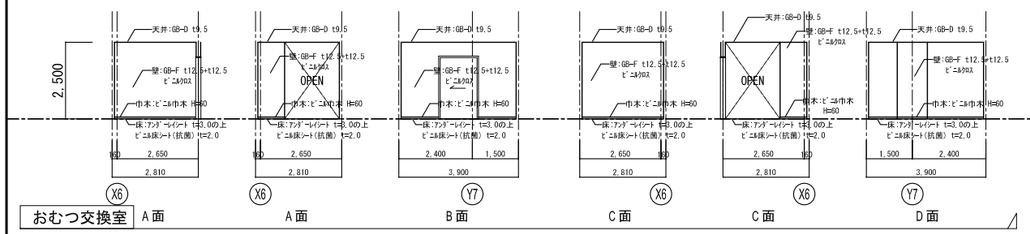


事務室（西出張所）

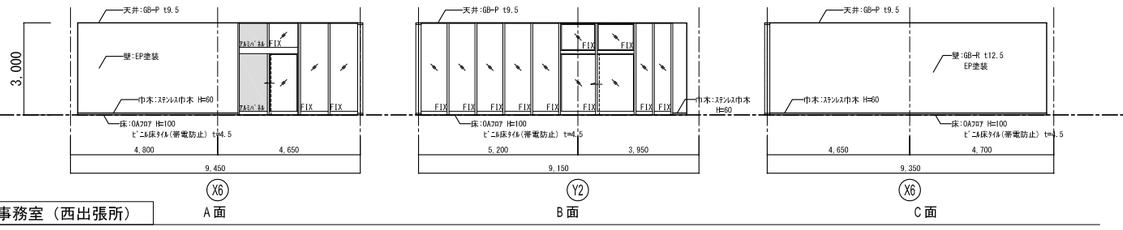

ゴミ庫

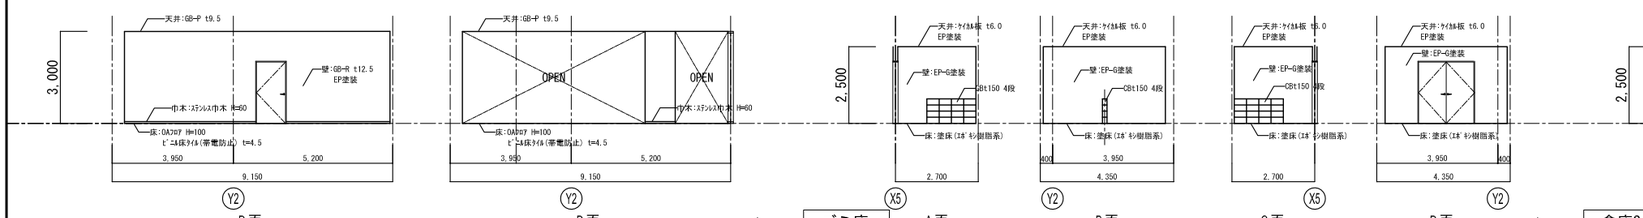


倉庫3

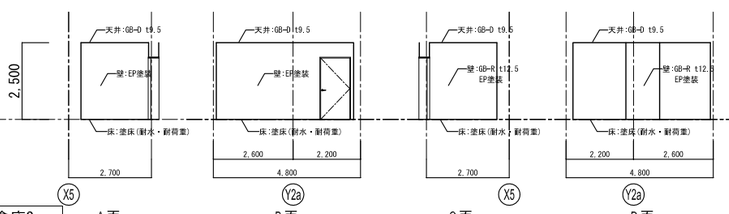


工事名称	（仮称）地域共生交流施設整備工事	図面番号	A／81	意・構・電・設	日付	令和８年　月　日	照査	部長	担当	製図
図名	展開図（2）	縮尺	A1:1/100 A3:1/200							

株式会社 手島建築設計事務所
１級建築士事務所登録ー福岡県知事登録第1ー11499号
１級建築士登録大臣第280194号　手島 誠
１級建築士登録大臣第350116号　野田 康広

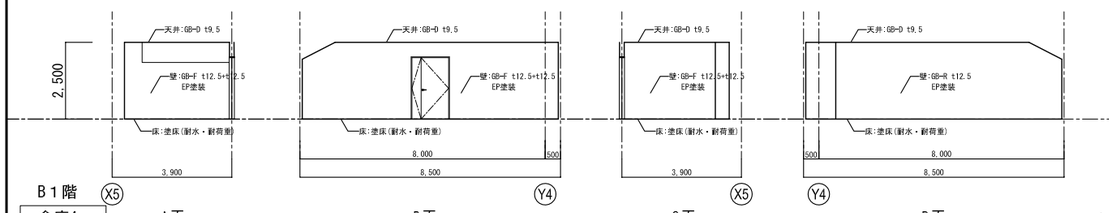


B１階

倉庫4　A面　B面　C面　D面

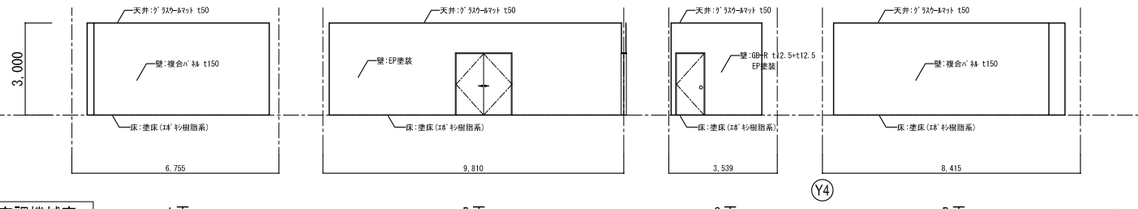


空調機械室　A面　B面　C面　D面

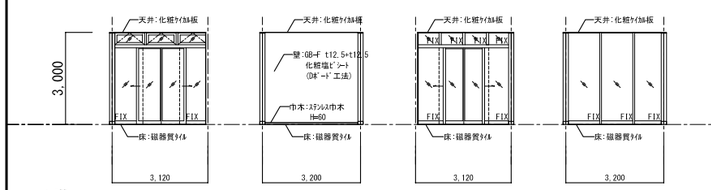


１階


風除室　A面　B面　C面　D面

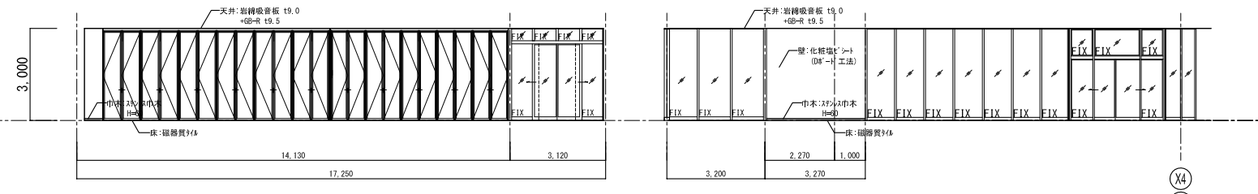


1階ホール　A面　A面

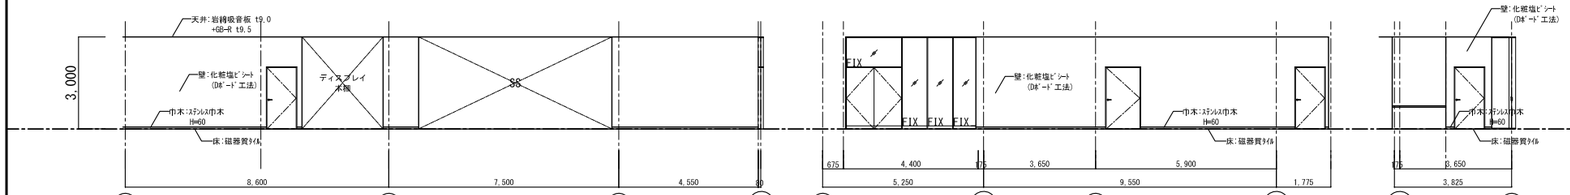


1階ホール　A面　B面　B面

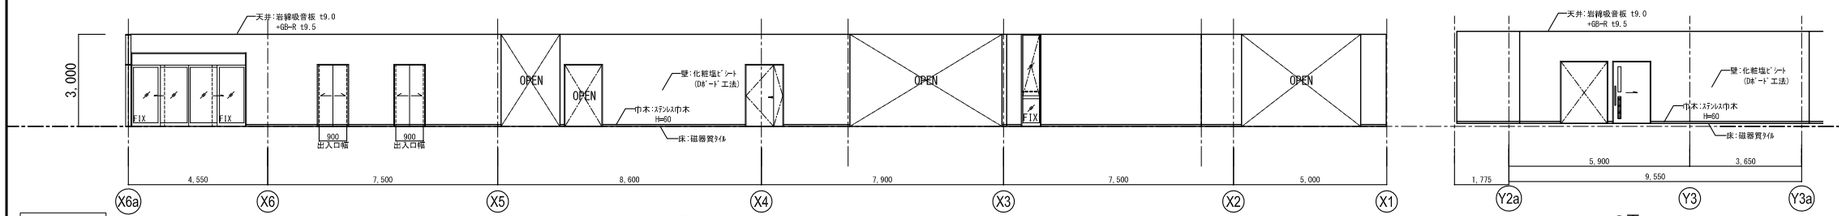


1階ホール　C面　D面

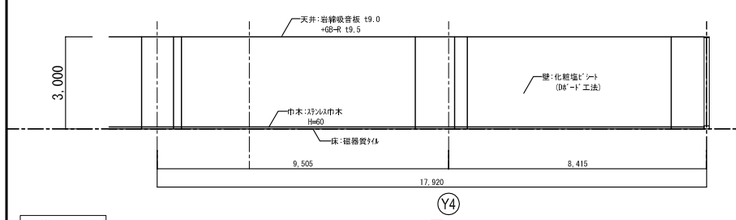

1階ホール　D面

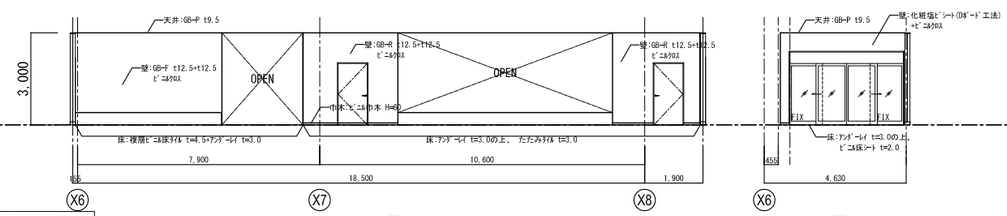


ラウンジ・大広間　A面　A面

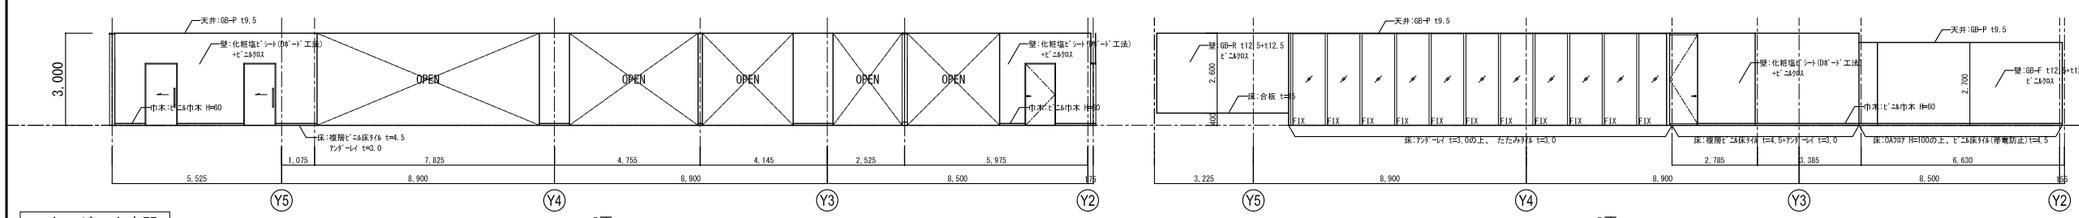



ラウンジ・大広間　B面　B面


１級建築士登録大臣第350116号
野田　康広


工事名称	（仮称）地域共生交流施設整備工事	図面番号	日付	照査	部長	担当	製図
		A／82 意・構・電・設	令和８年　月　日				
図名	展開図（3）	縮尺 A1:1/100 A3:1/200	株式会社　手島建築設計事務所	１級建築士事務所登録一狐岡県知事登録第1一11499号 １級建築士登録大臣第280194号　手島　誠				

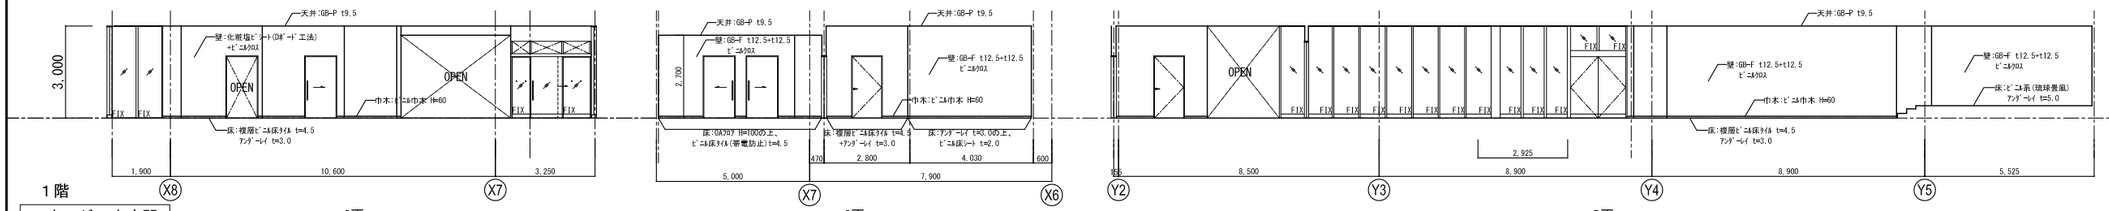

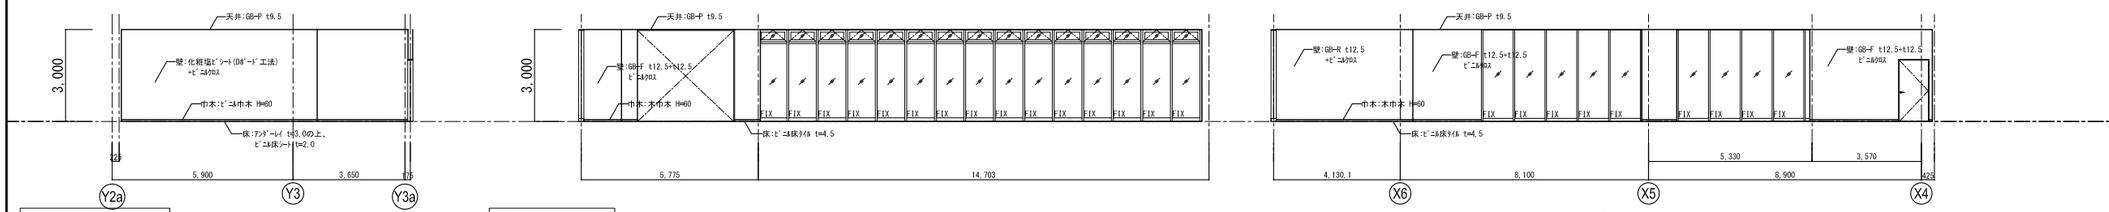

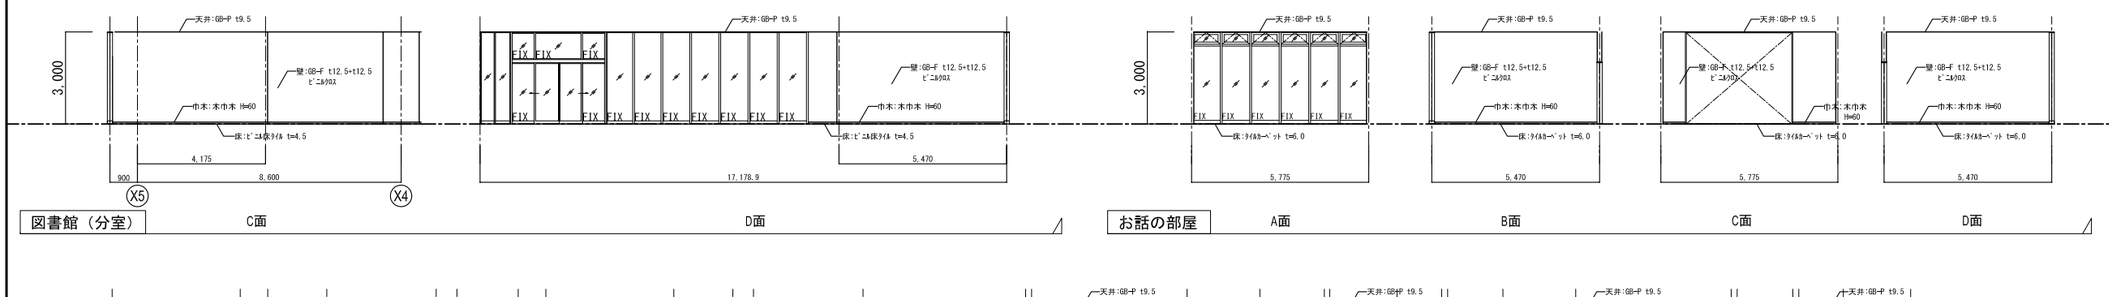


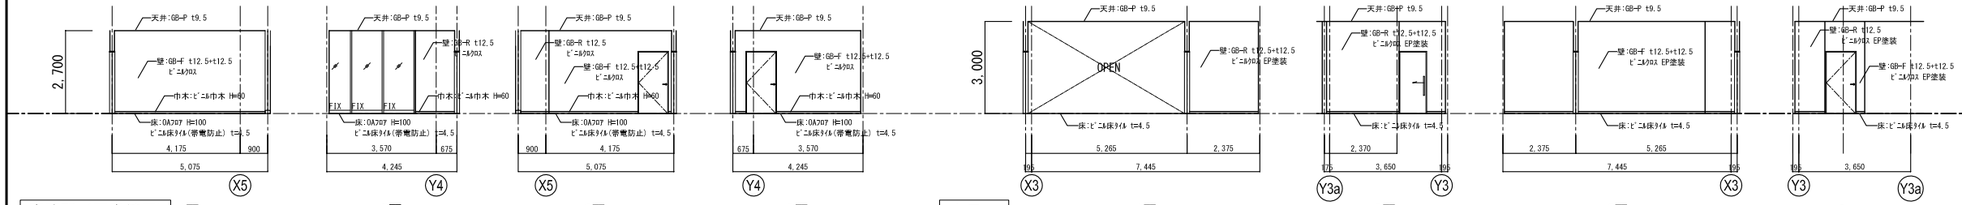


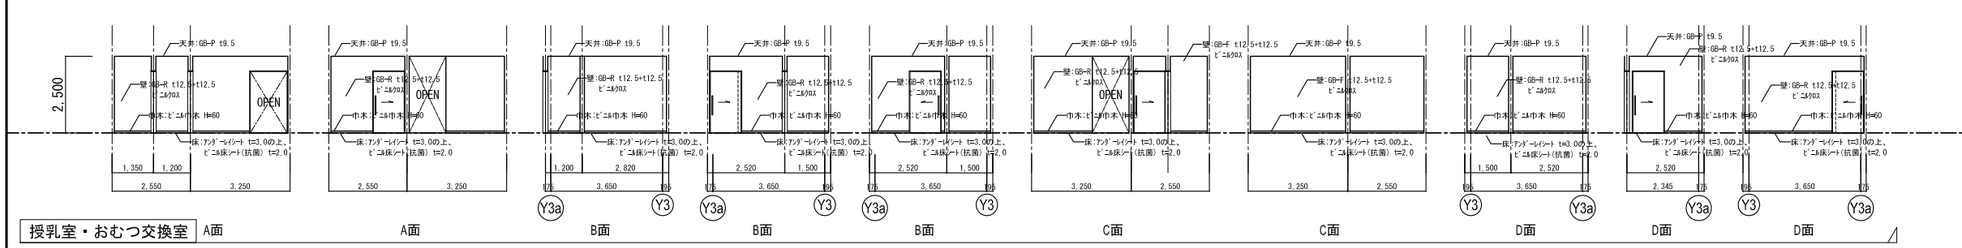



1級建築士登録大臣第350116号
野田 康広


工事名称	（仮称）地域共生交流施設整備工事	図面番号	日付	照査	部長	担当	製図
		A／83 意・構・電・設	令和８年 月 日				
図名	展開図（4）	縮尺 A1:1/100 A3:1/200	株式会社 手島建築設計事務所	1級建築士事務所登録一福岡県知事登録第1ー11499号			
				1級建築士登録大臣第280194号 手島 誠			

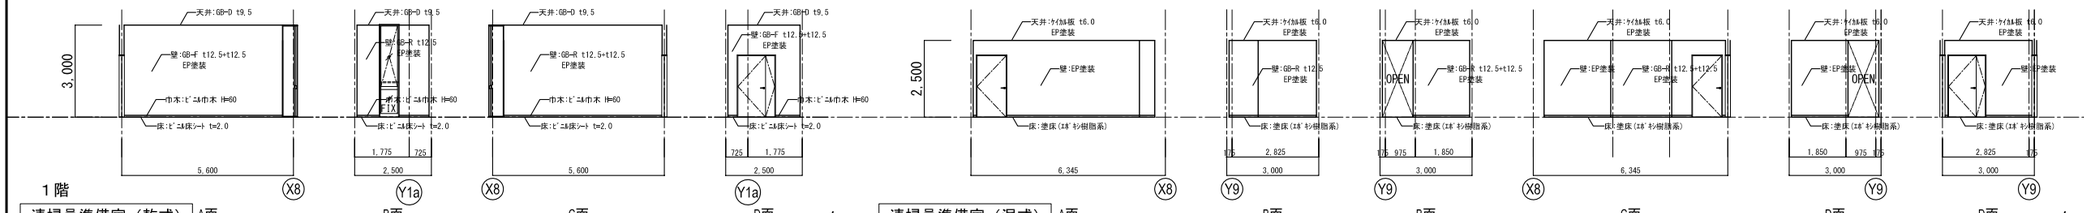


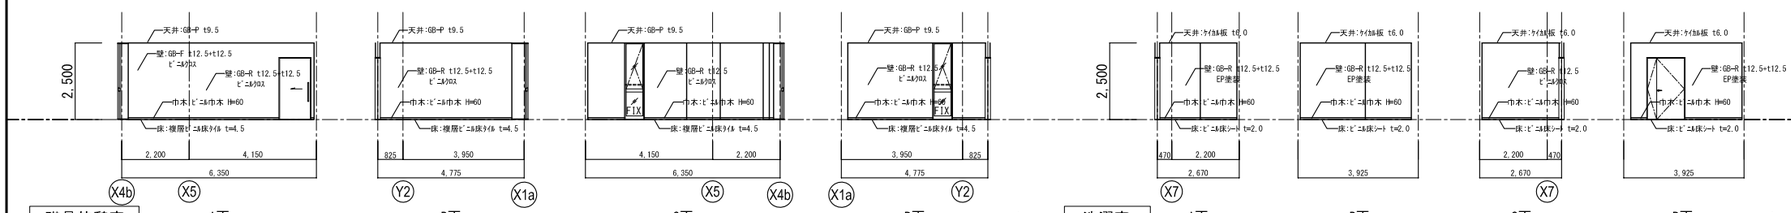

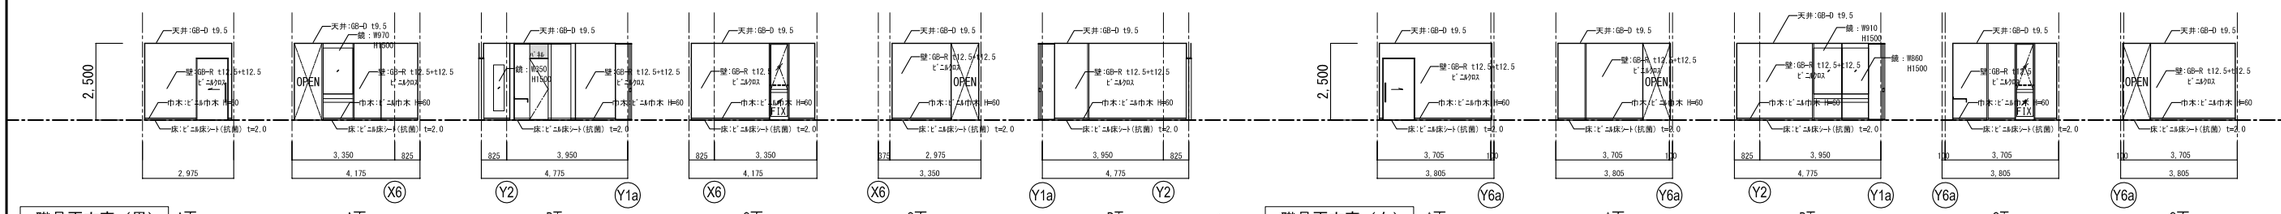

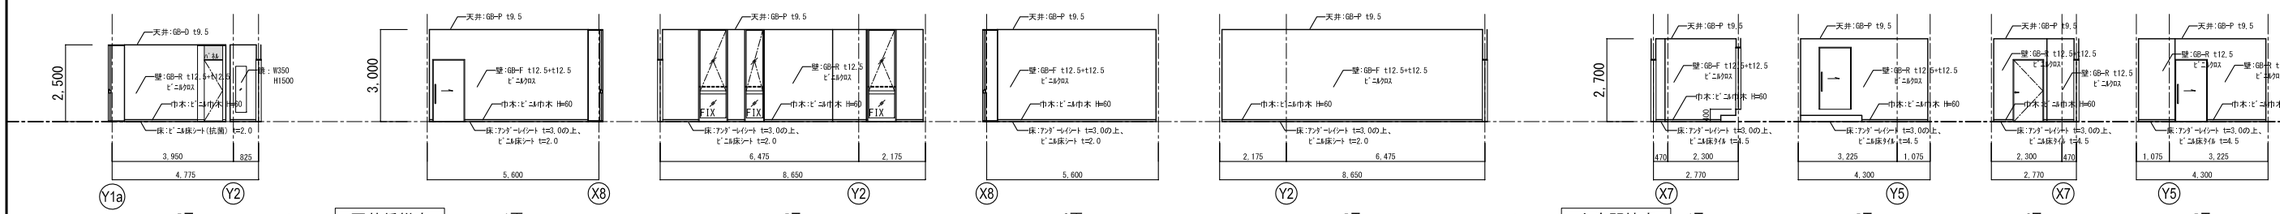

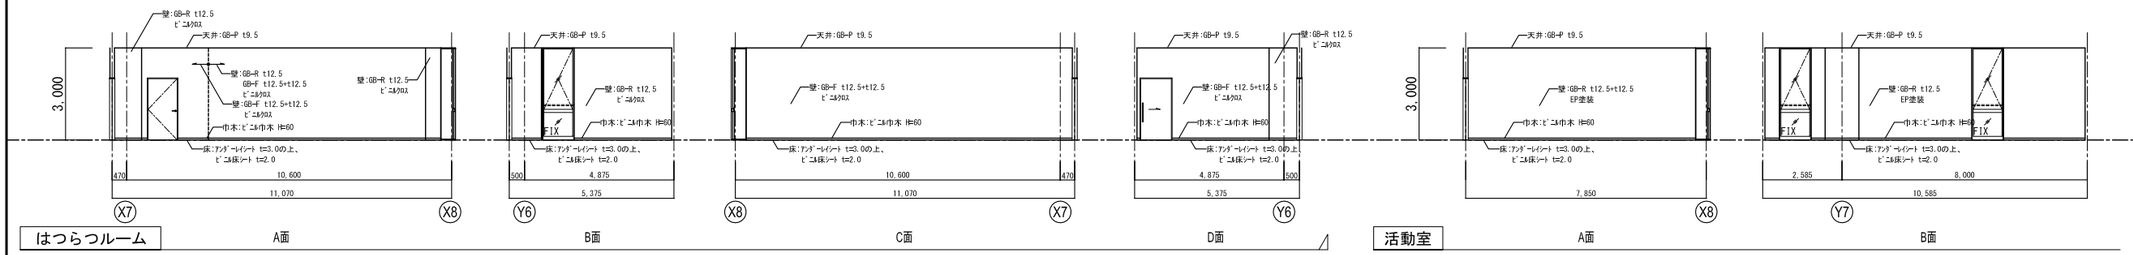

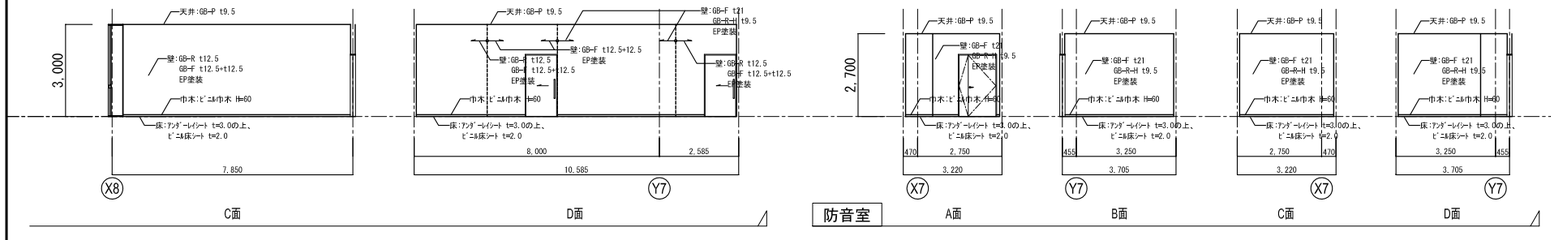


1級建築士登録大臣第350116号
野田 康広


工事名称	（仮称）地域共生交流施設整備工事	図面番号	日付	照査	部長	担当	製図
		A／84 意・構・電・設	令和８年　月　日				
図名	展開図（5）	縮尺 A1:1/100 A3:1/200	株式会社 手島建築設計事務所	1級建築士事務所登録一福岡県知事登録第1一11499号 1級建築士登録大臣第280194号　手島 誠			

1階


脱衣所（男）

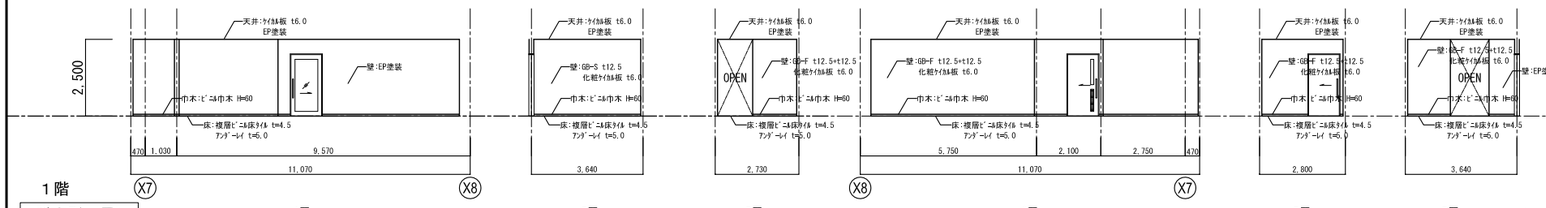


脱衣所（男） WC

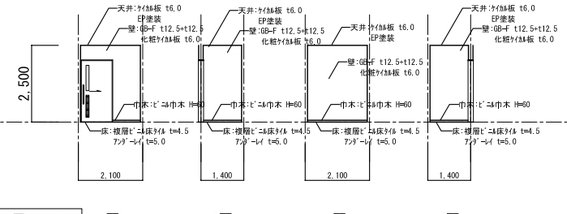


脱衣所（女）

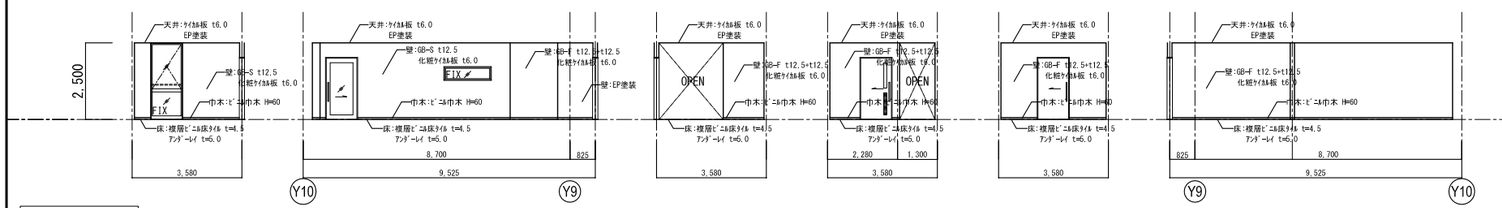


脱衣所（女） WC

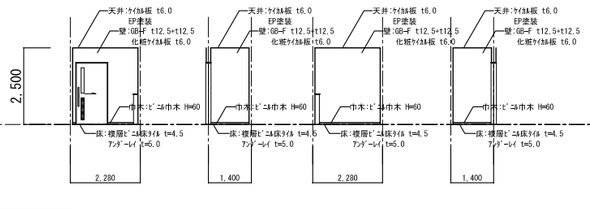


浴室（男）

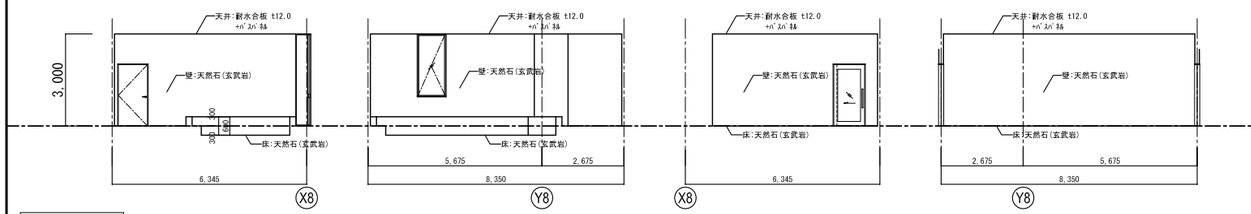


浴室（女）

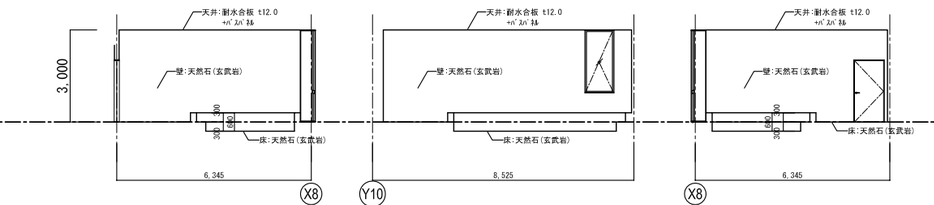


トレーニングルーム

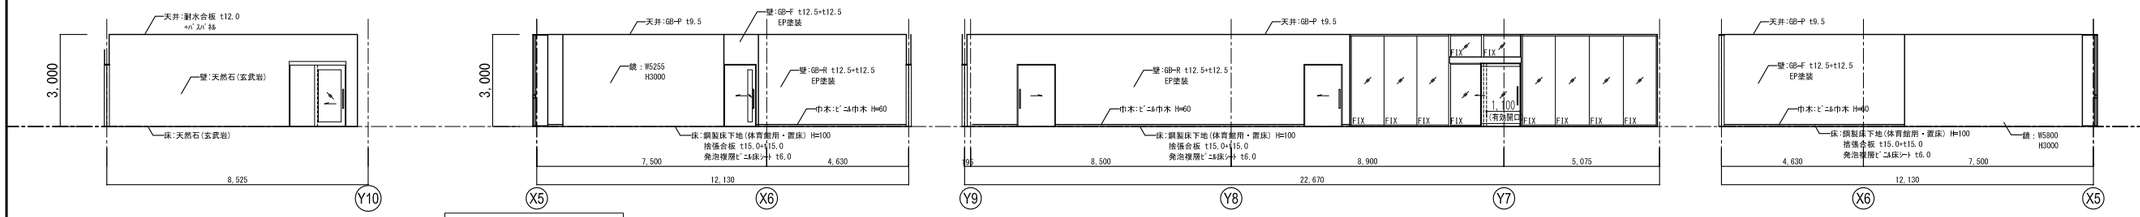


スタジオ

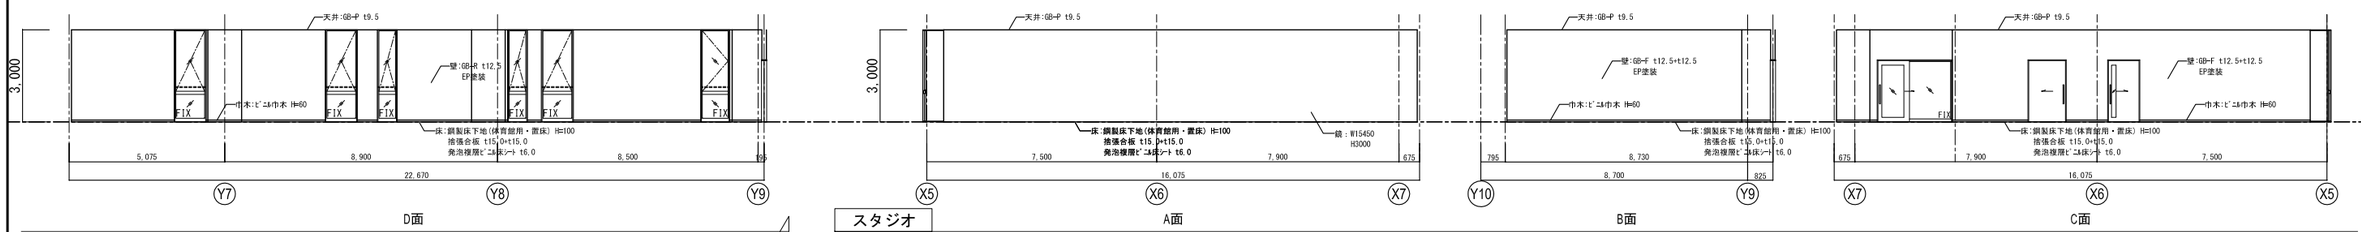

倉庫1

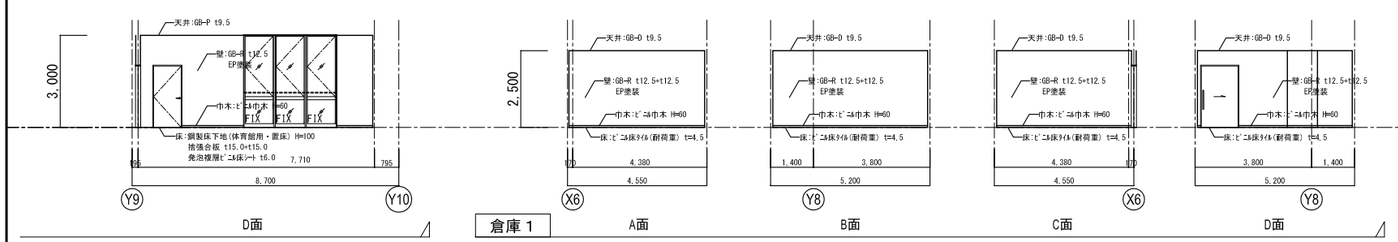

倉庫2

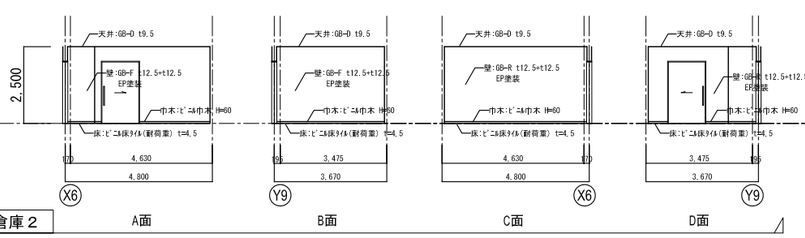


1級建築士登録大臣第350116号
野田 康広


工事名称	（仮称）地域共生交流施設整備工事	図面番号		日付	照査	部長	担当	製図
		A／85	意・構・電・設	令和8年 月 日				
図名	展開図（6）	縮尺 A1:1/100 A3:1/200		株式会社 手島建築設計事務所	1級建築士事務所登録一福岡県知事登録第1ー11499号			
					1級建築士登録大臣第280194号 手島 誠			

1階


倉庫３ A面 B面 C面 D面

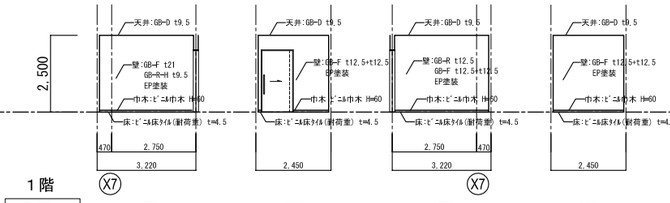


倉庫４ A面 B面 C面 D面

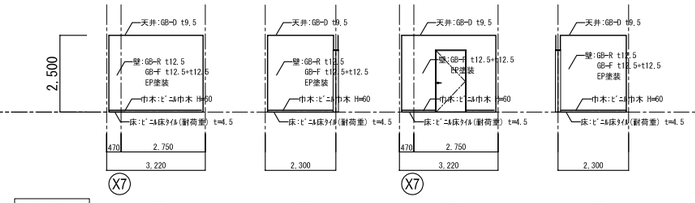


倉庫５ A面 B面 C面 D面

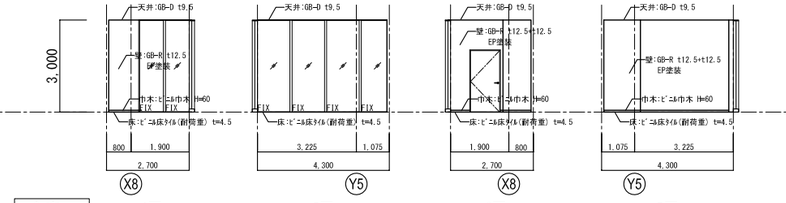


倉庫６ A面 B面 C面 D面

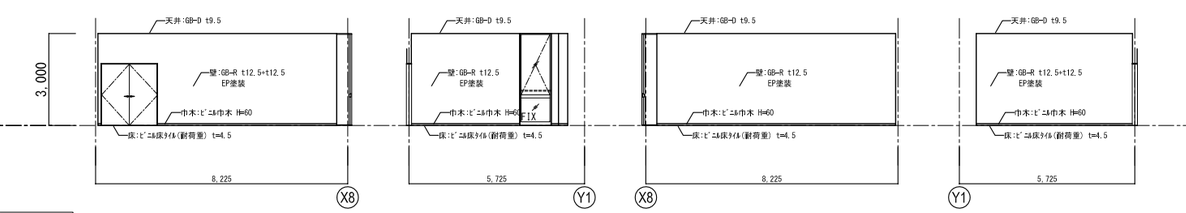


倉庫７ A面 B面 C面 D面

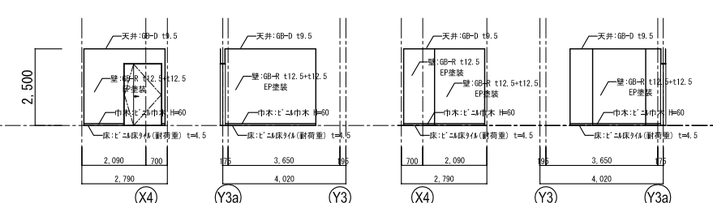


倉庫８ A面 B面 C面 D面

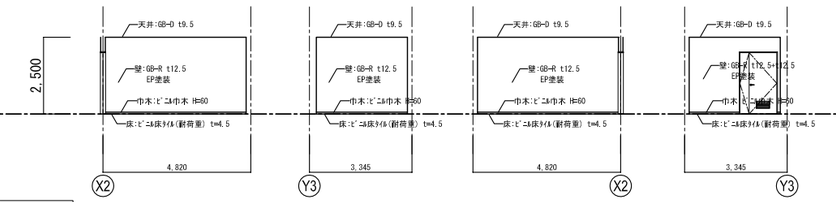


MWC1 A面 B面 B面 B面 C面

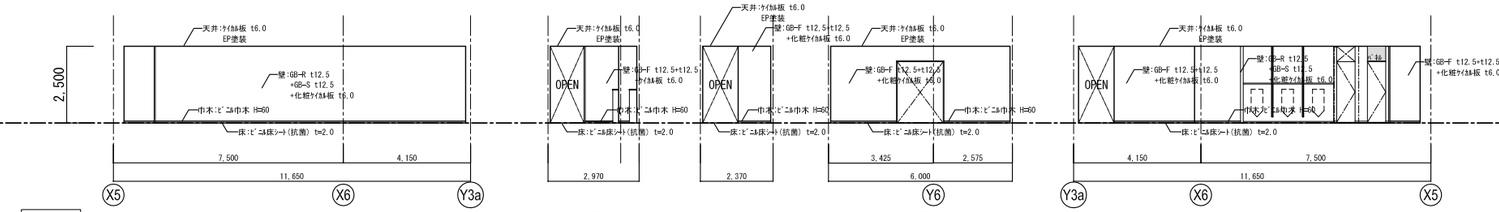


D面 D面 WWC1 A面 B面 C面 D面

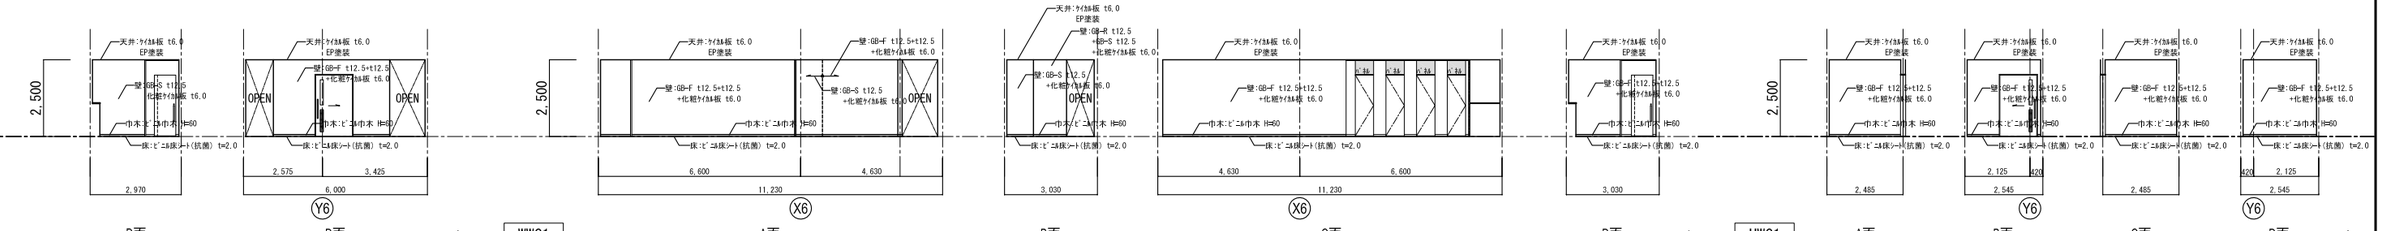

MWC2 A面 B面 B面 B面 C面 D面 WWC2 A面

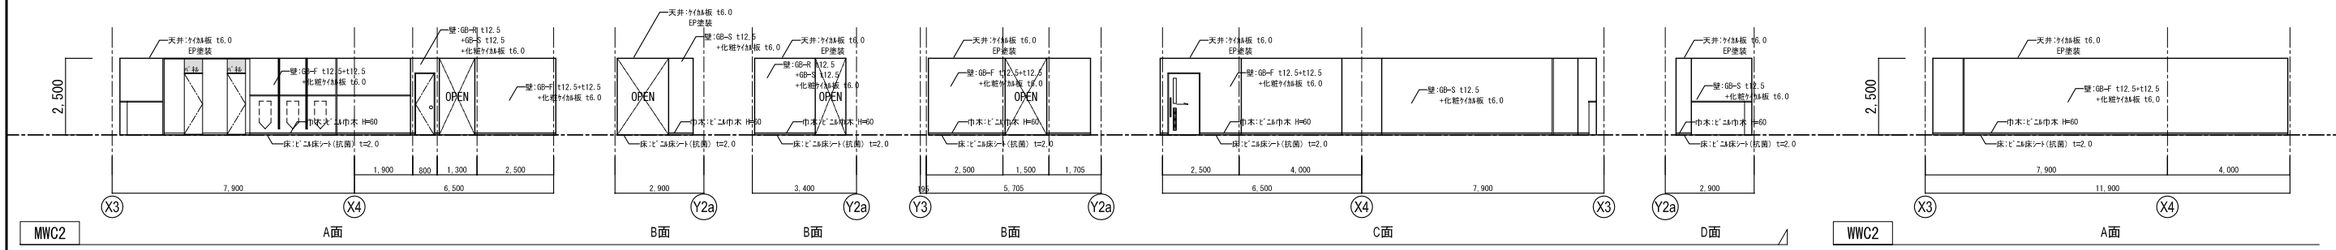

B面 C面 D面 HWC2 A面 B面 C面 D面 AGWC

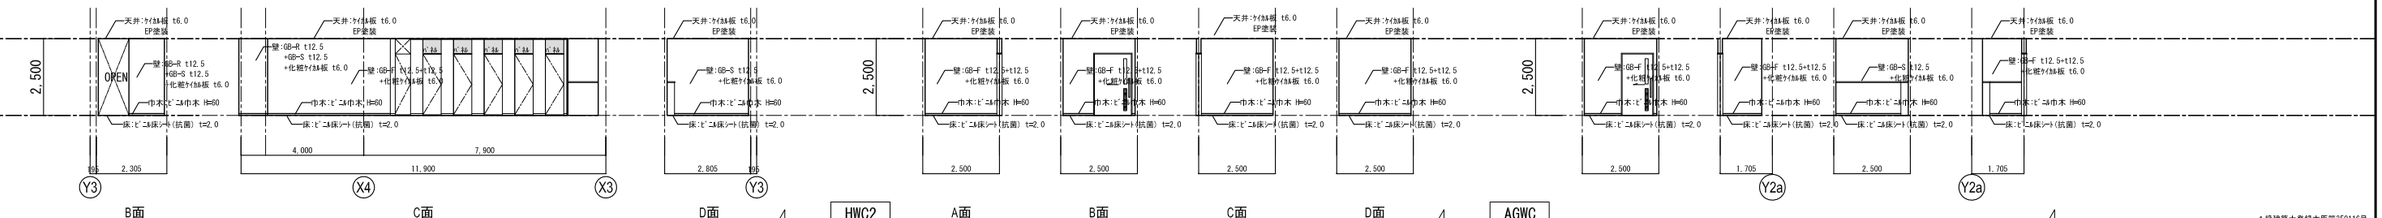


工事名称	（仮称）地域共生交流施設整備工事	図面番号	日付	照査	部長	担当	製図
図名	展開図（7）	縮尺 A1:1/100 A3:1/200	A／86 意・構・電・設	令和８年 月 日				

株式会社 手島建築設計事務所


1級建築士事務所登録一個岡県知事登録第1一11499号
1級建築士登録大臣第280194号 手島 誠

1級建築士登録大臣第350116号 野田 康広

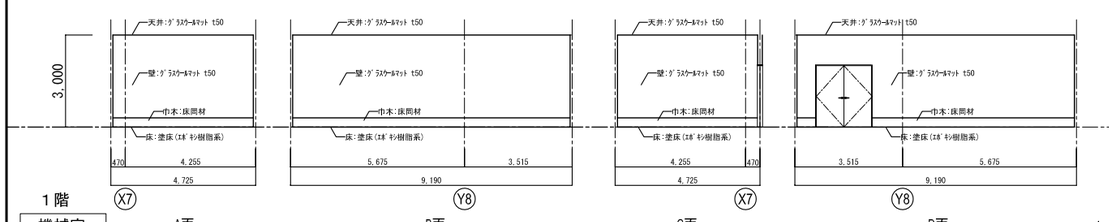


1階


機械室 A面 B面 C面 D面

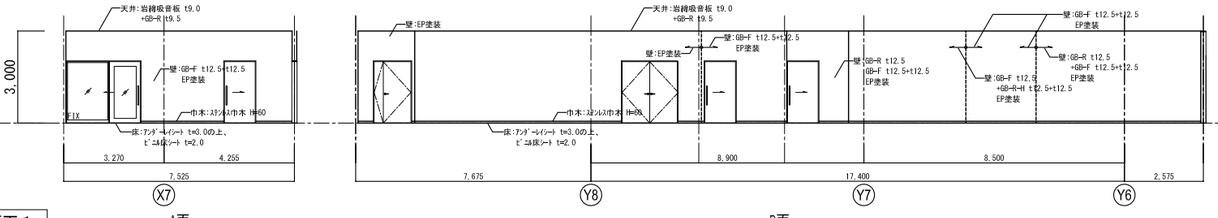


廊下1 A面 B面

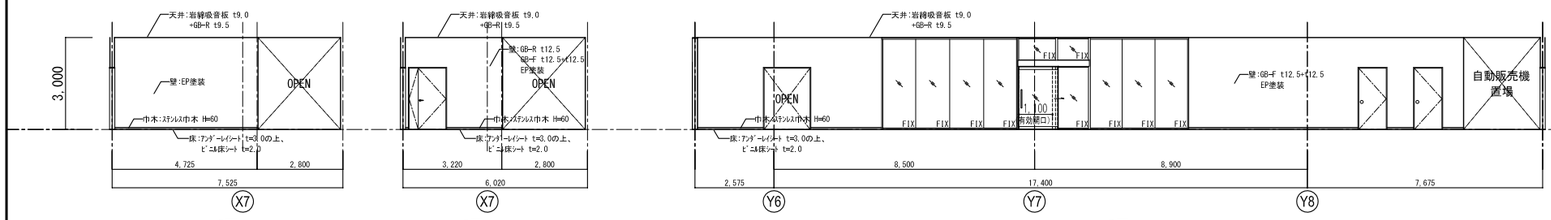

C面 C面 D面

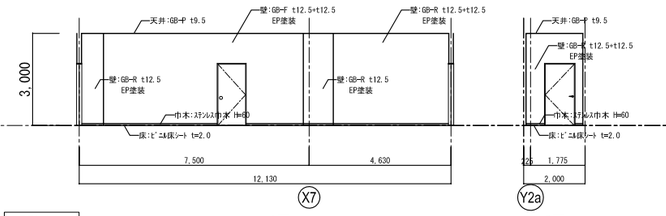


廊下2 A面 B面

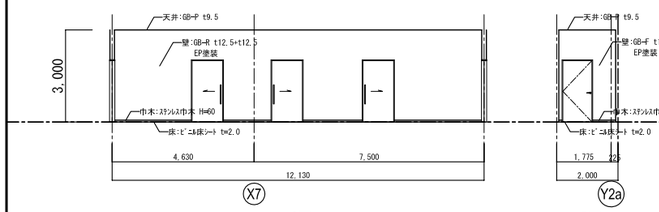


C面

D面

廊下3

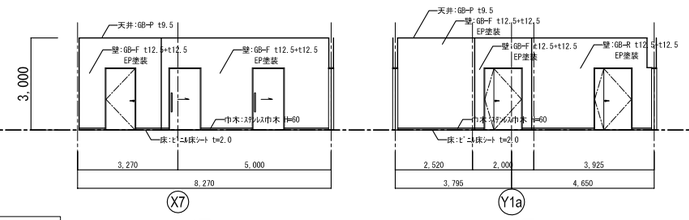


A面 B面 C面 D面

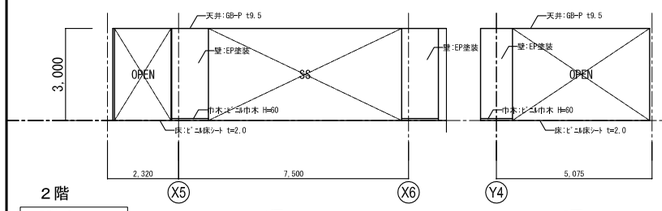


2階


2階ホール A面 B面

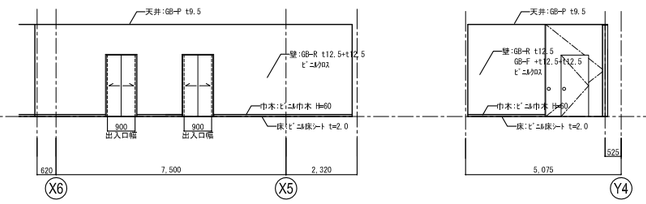


C面 D面

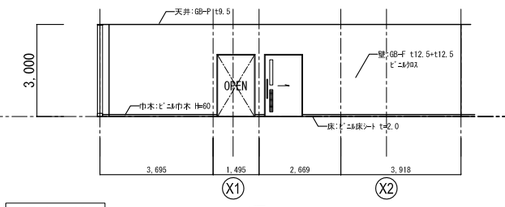


ラウンジ A面

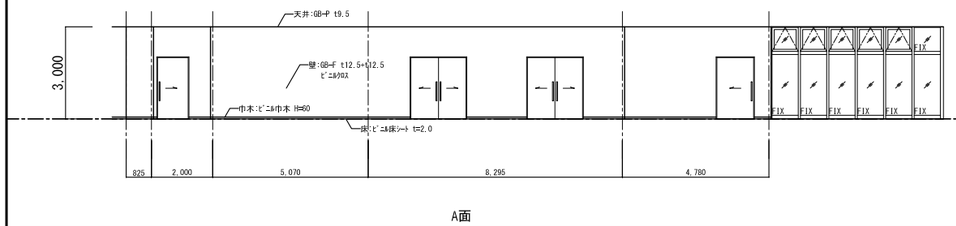


A面

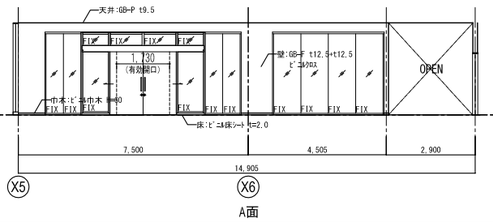

A面

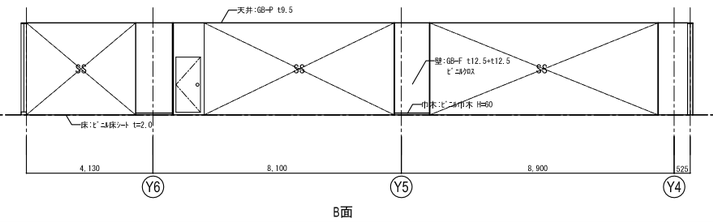

B面

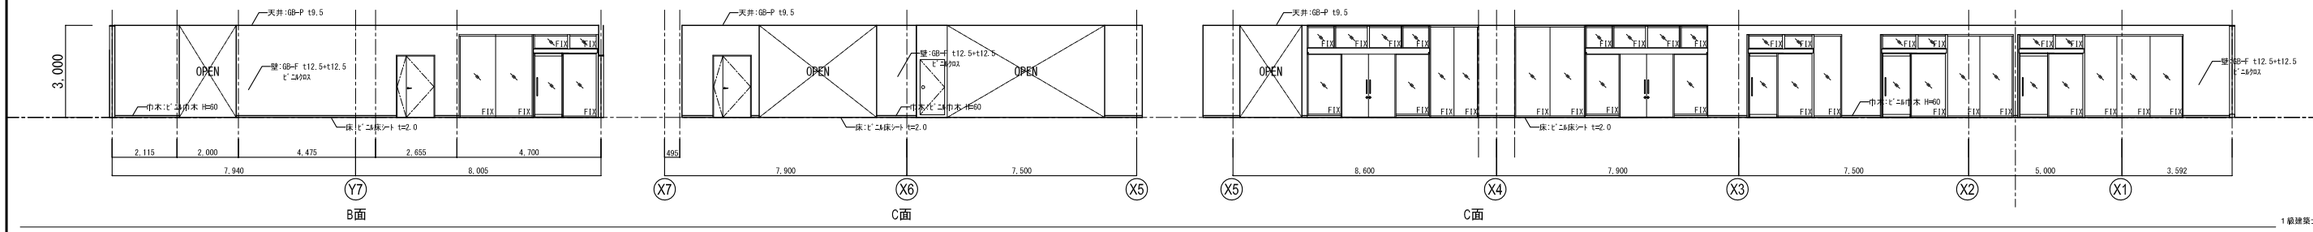


B面 C面 C面


1級建築士登録大臣第350116号
野田 康広


工事名称	（仮称）地域共生交流施設整備工事	図面番号	日付	照査	部長	担当	製図
		A／87 意・構・電・設	令和８年 月 日				
図名	展開図（8）	縮尺 A1:1/100 A3:1/200	株式会社 手島建築設計事務所	1級建築士事務所登録一福岡県知事登録第1ー11499号			
				1級建築士登録大臣第280194号 手島 誠			

ラウンジ

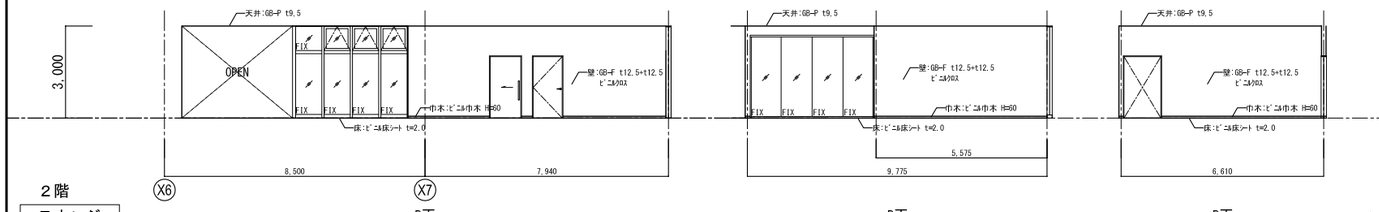


共通待合スペース

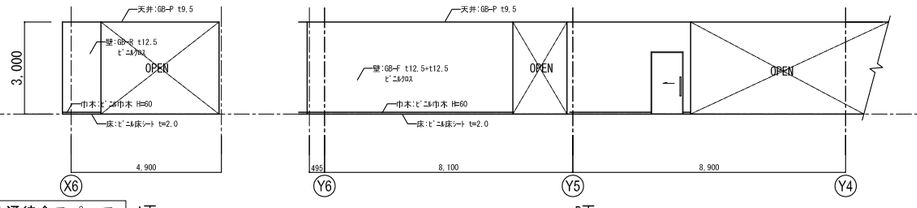


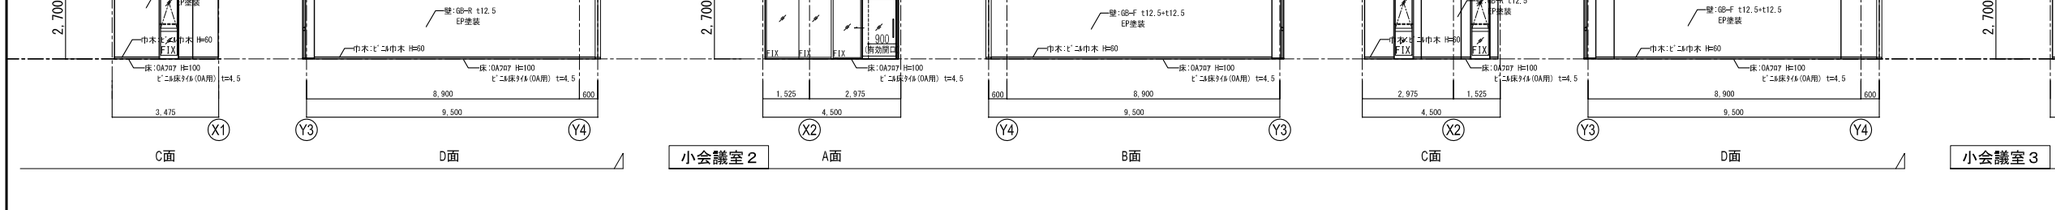


大会議室

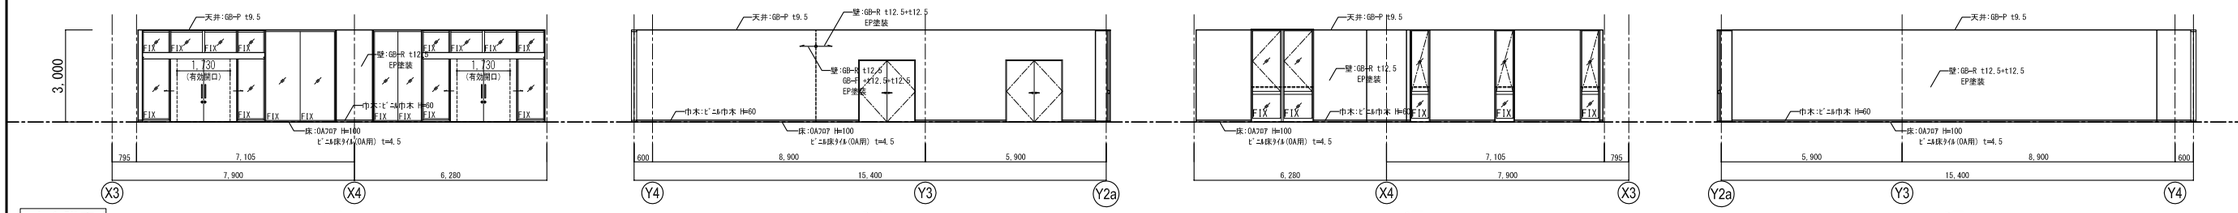

中会議室

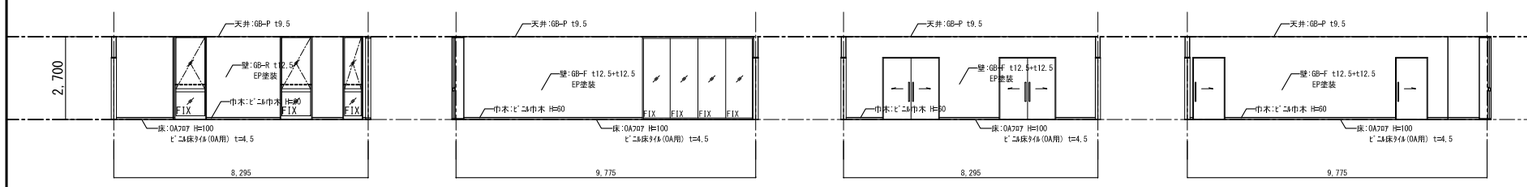


小会議室１

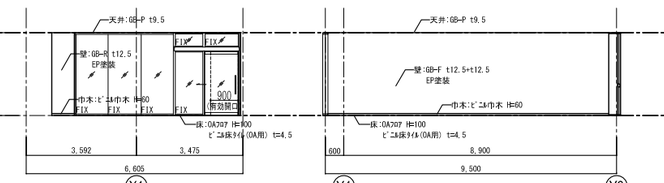


小会議室２

小会議室３

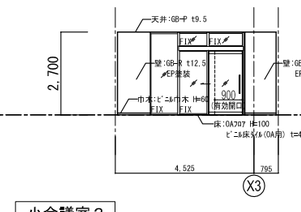


小会議室４

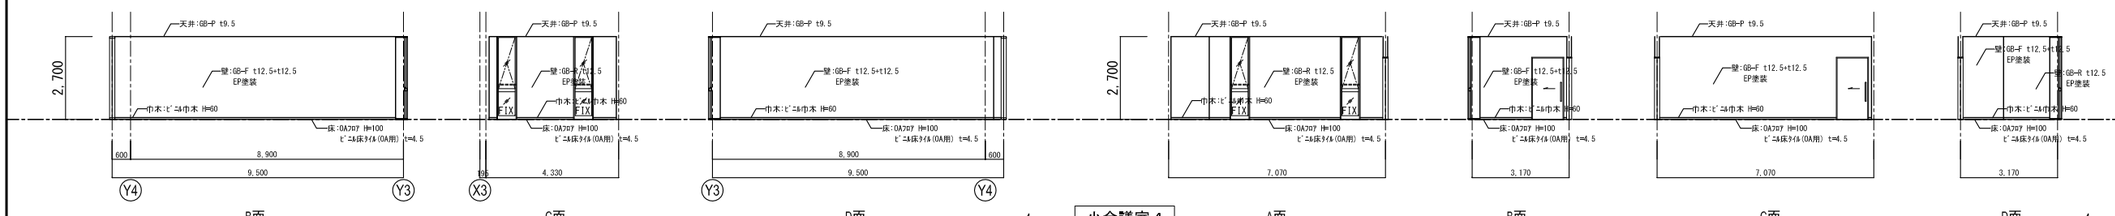

1級建築士登録大臣第350116号
野田 康広


工事名称	（仮称）地域共生交流施設整備工事	図面番号	日付	照査	部長	担当	製図
		A／88 (意)・構・電・設	令和８年 月 日				
図名	展開図（9）	縮尺 A1:1/100 A3:1/200	株式会社 手島建築設計事務所	1級建築士事務所登録一福岡県知事登録第1ー11499号			
				1級建築士登録大臣第280194号 手島 誠			

小会議室５

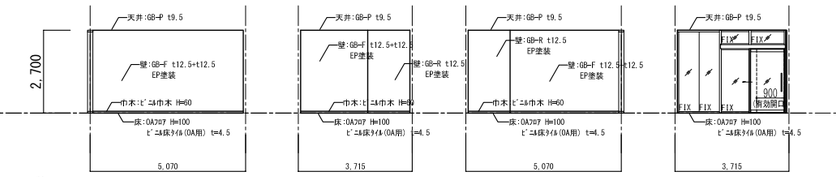


２階　A面　B面　C面　D面

小会議室６

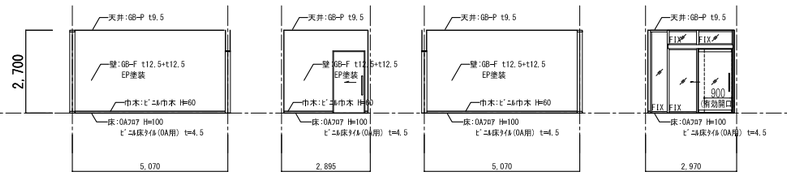


A面　B面　A面　B面

託児室

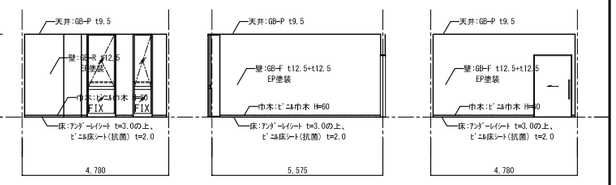


A面　B面　C面

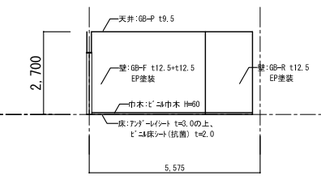


D面

授乳室・おむつ交換室

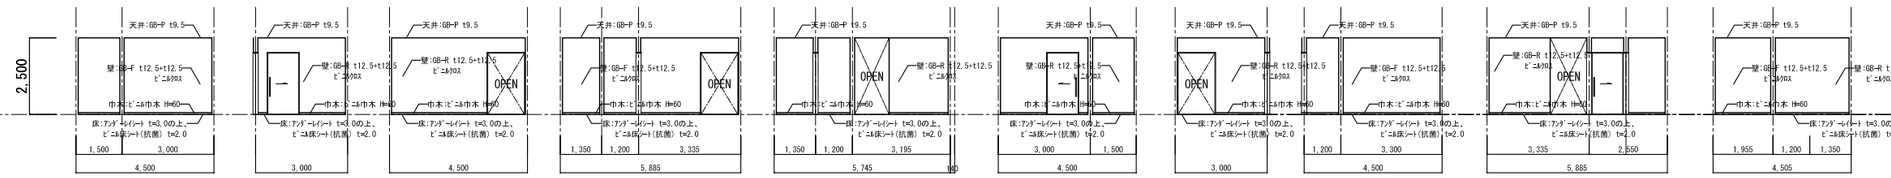


A面　A面　A面　B面　B面　C面　C面　C面　D面　D面

事務室１

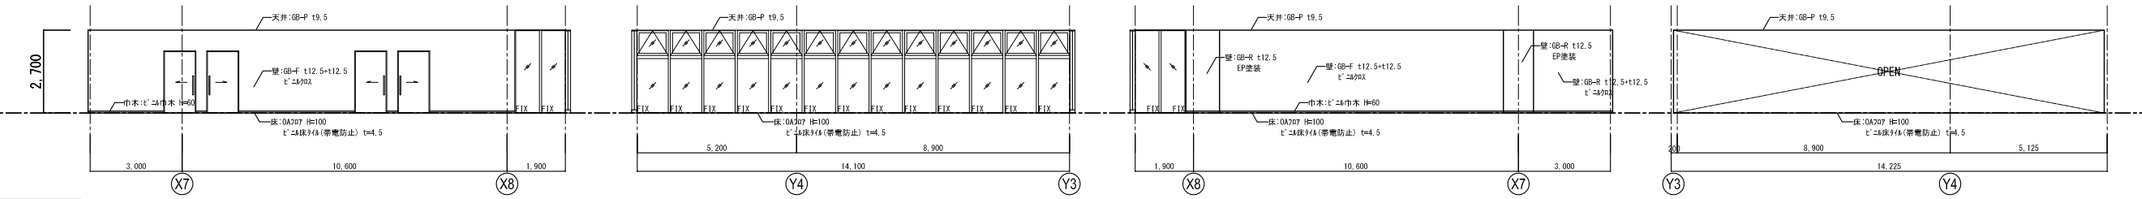


A面　B面　C面　D面

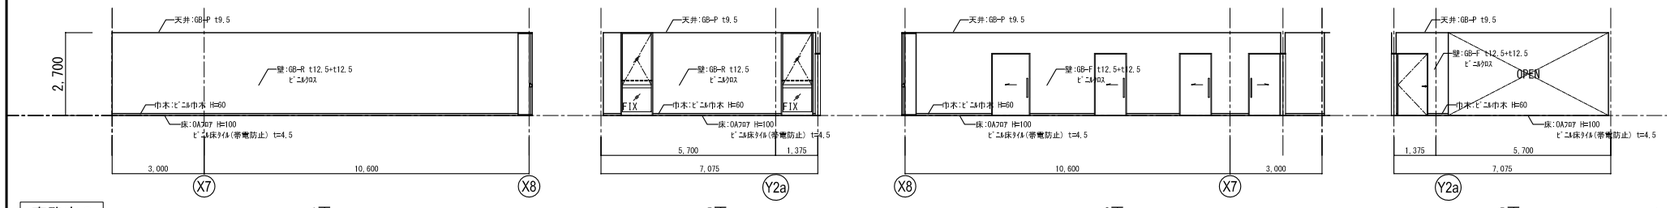


事務室２

A面　B面　C面　D面

会長室

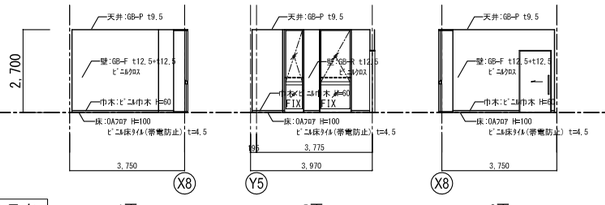


A面　B面　C面

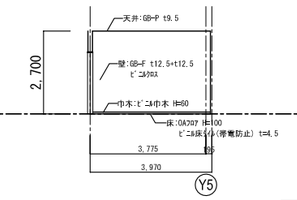


D面

応接室

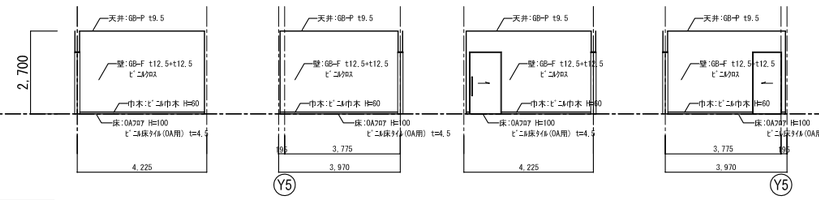


A面　B面　C面　D面

ボランティアルーム１

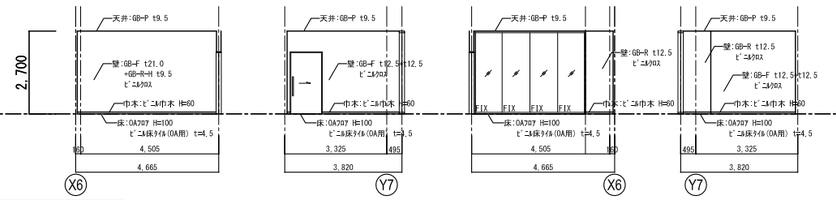


A面　B面　C面　D面

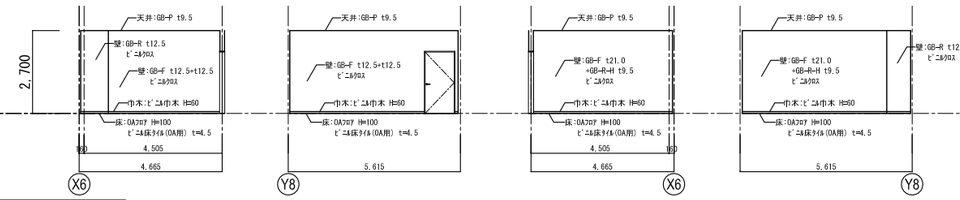

ボランティアルーム２

A面　B面　C面　D面

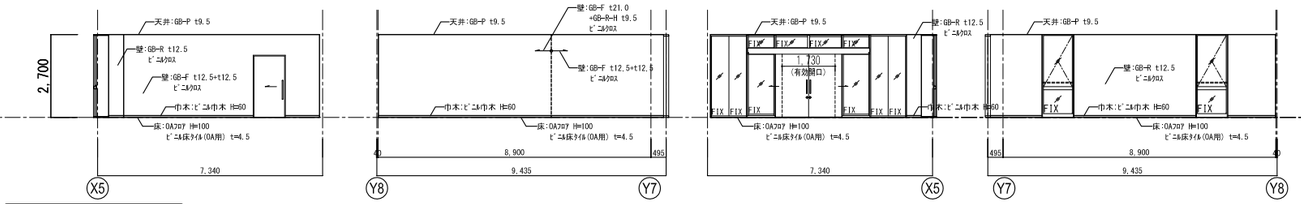


ボランティアルーム３

A面　B面　C面　D面

１級建築士登録大臣第350[illegible]号
野田 康広


工事名称	（仮称）地域共生交流施設整備工事	図面番号	A／89	意・構・電・設	日付	令和８年　月　日	照査	部長	担当	製図
図名	展開図（10）	縮尺	A1:1/100 A3:1/200							


株式会社 手島建築設計事務所
１級建築士事務所登録―福岡県知事登録第1―11499号
１級建築士登録大臣第280194号　手島 誠

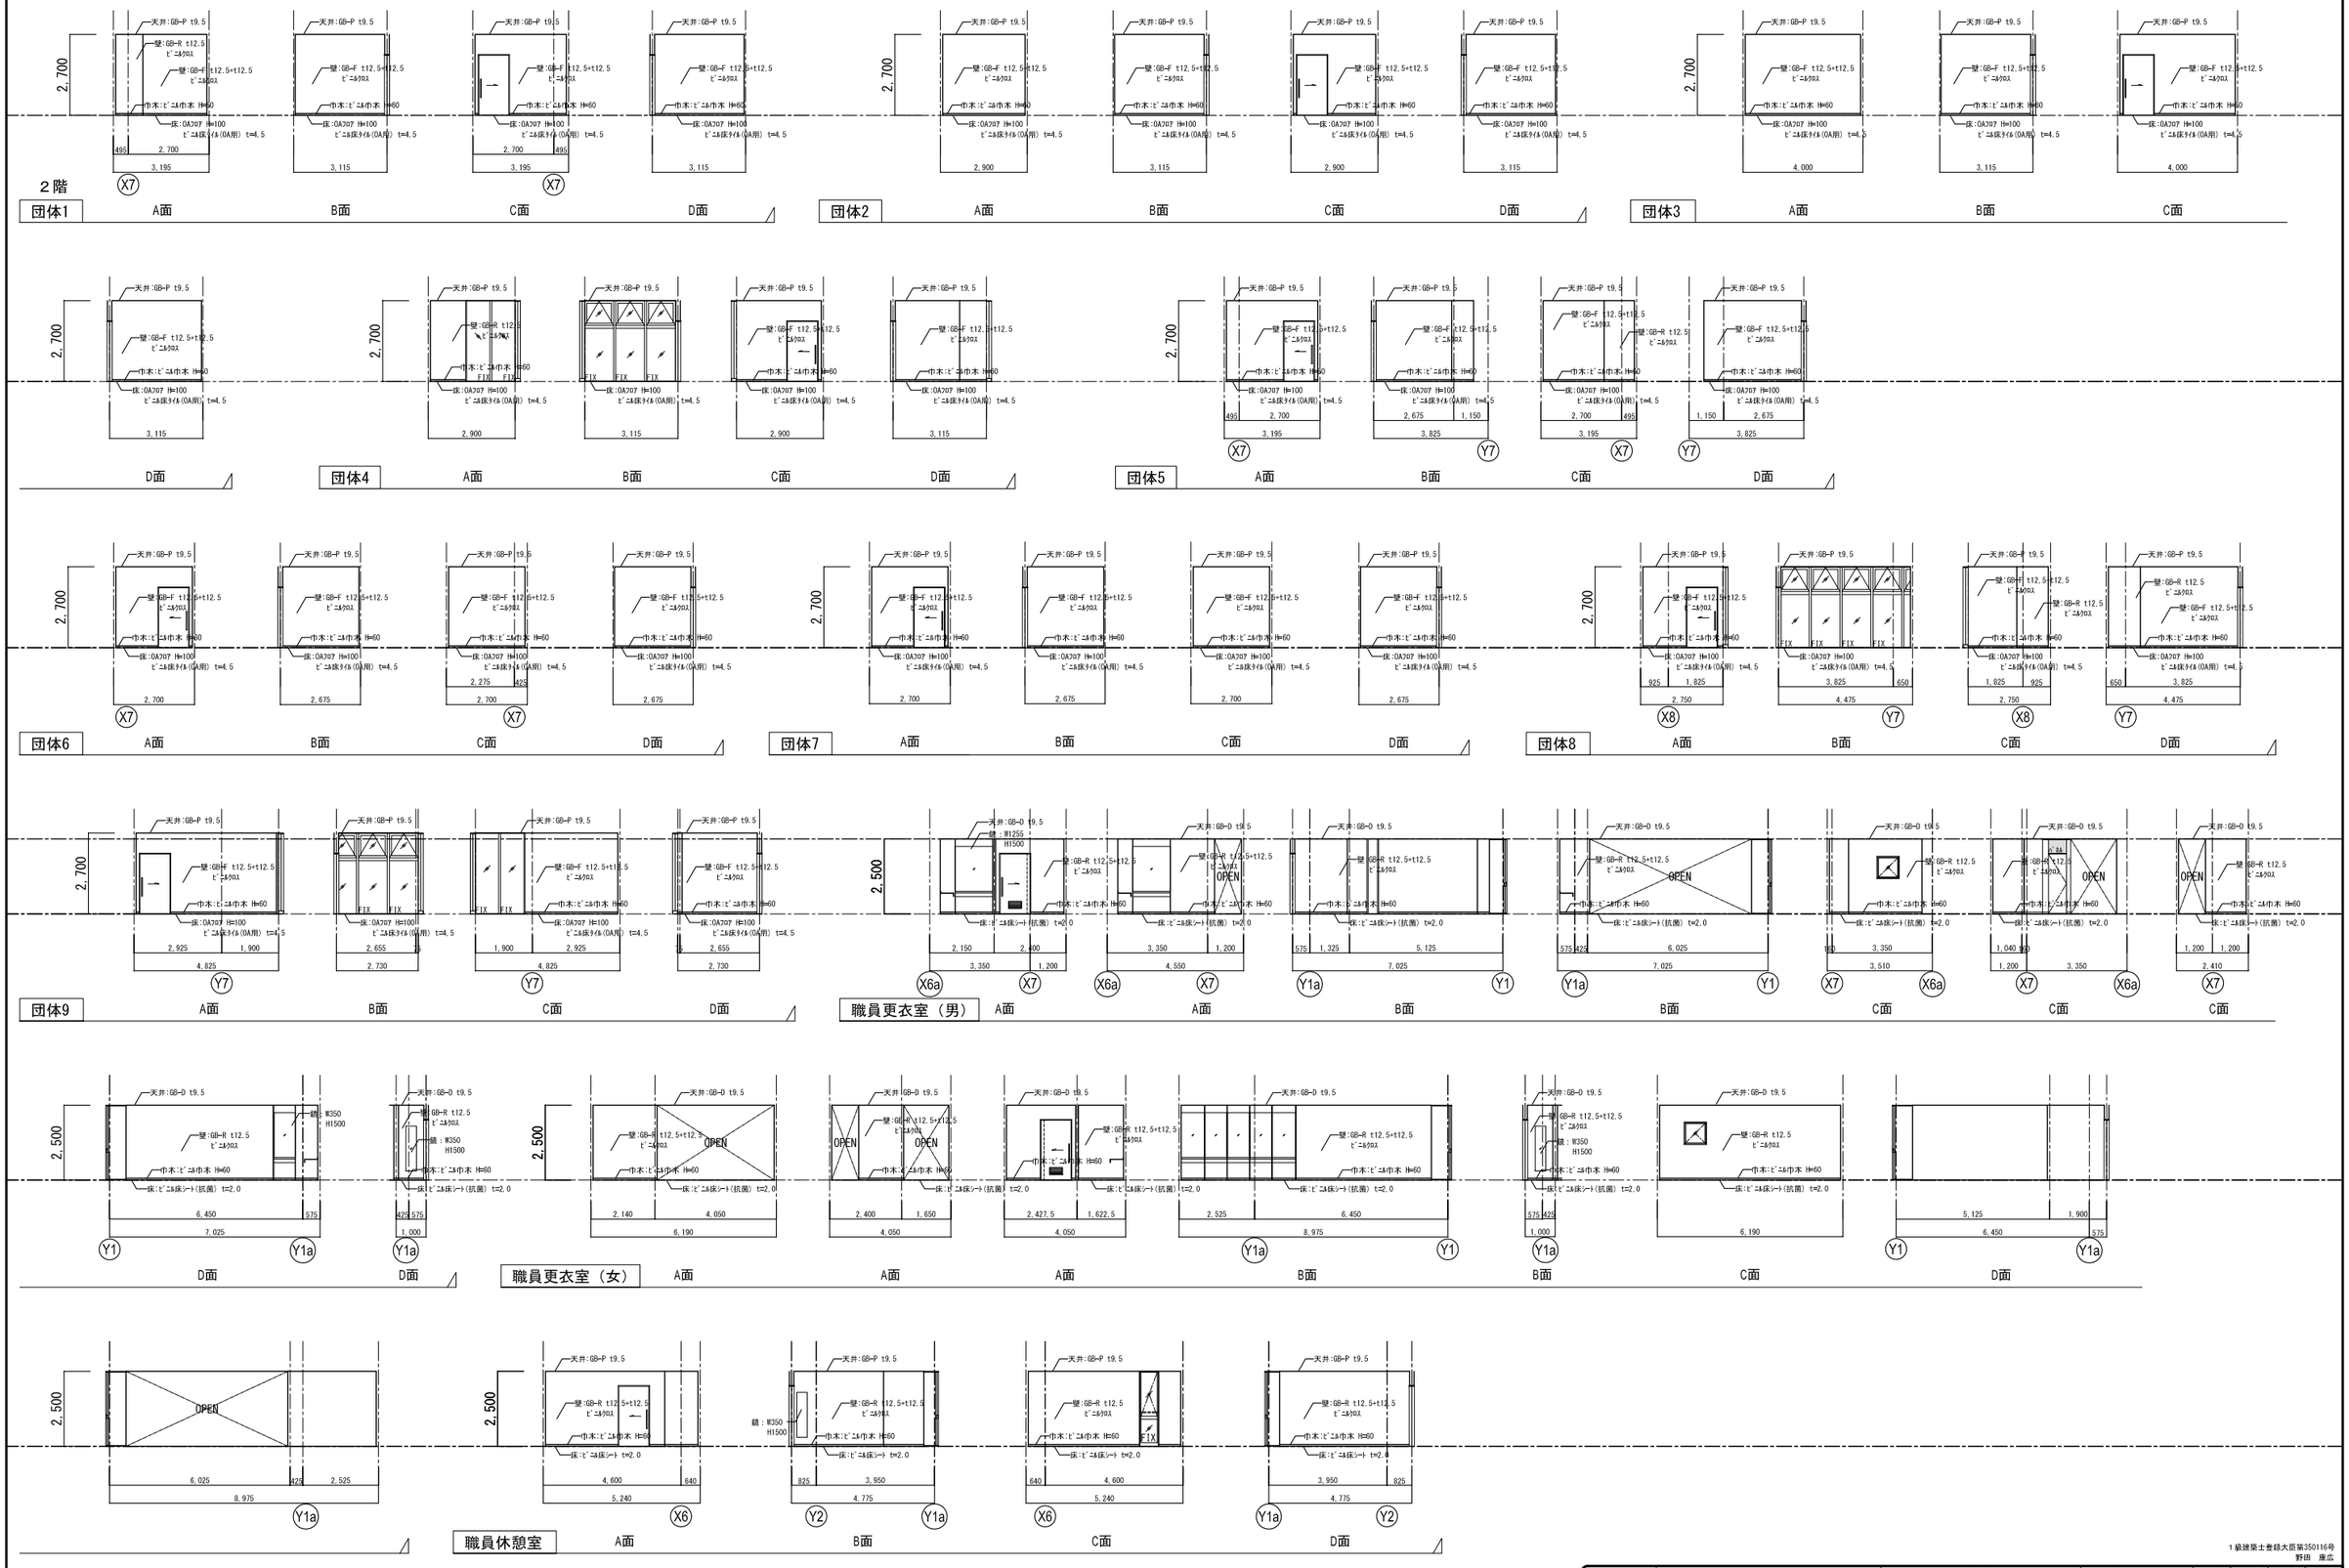



1級建築士登録大臣第350116号
野田 康広


工事名称	（仮称）地域共生交流施設整備工事	図面番号	日付	照査	部長	担当	製図
図名	展開図（11）	A／90 意・構・電・設	令和8年 月 日				
		縮尺 A1:1/100 A3:1/200	株式会社 手島建築設計事務所	1級建築士事務所登録一福岡県知事登録第1一11499号			
				1級建築士登録大臣第280194号 手島 誠			

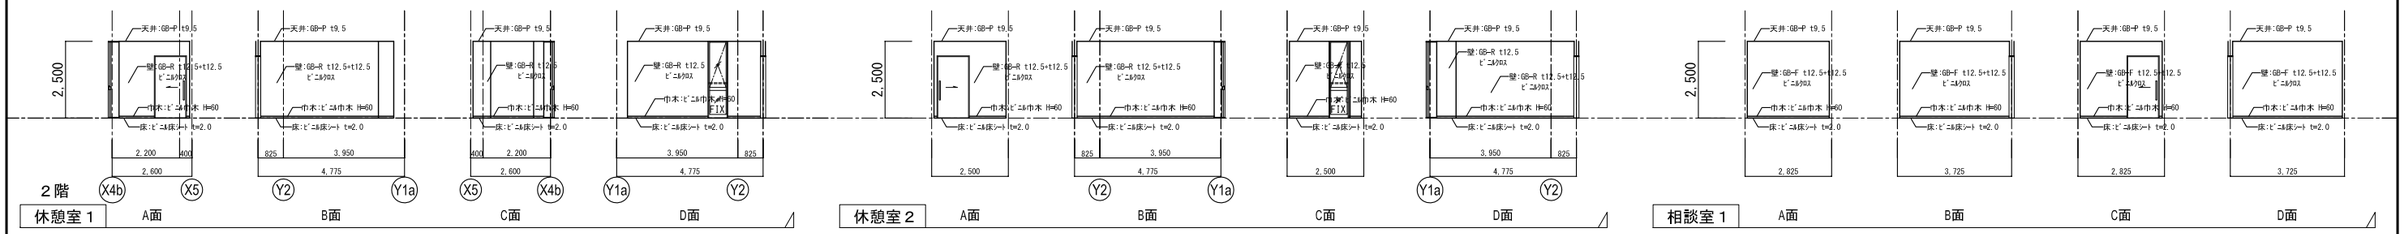


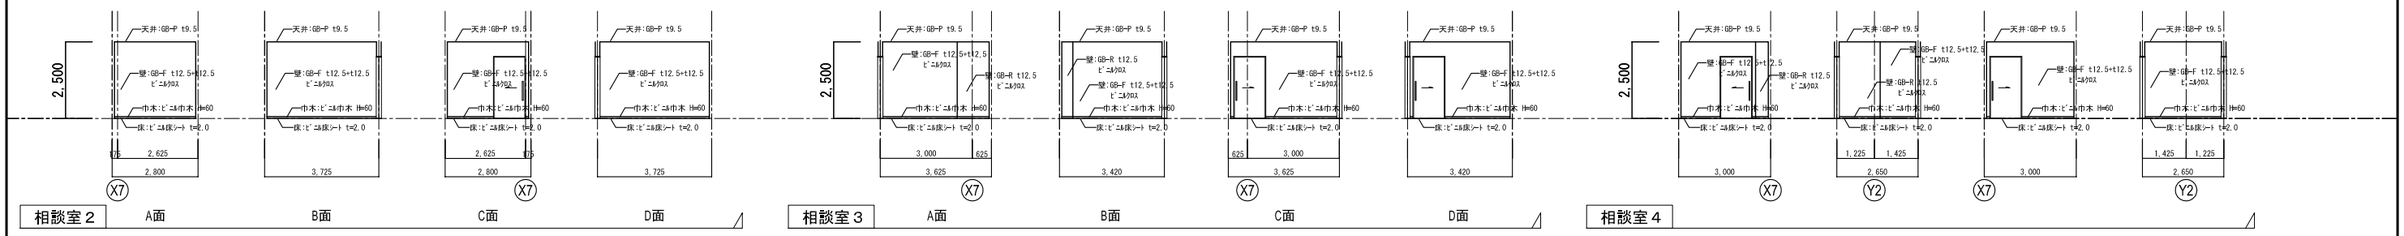

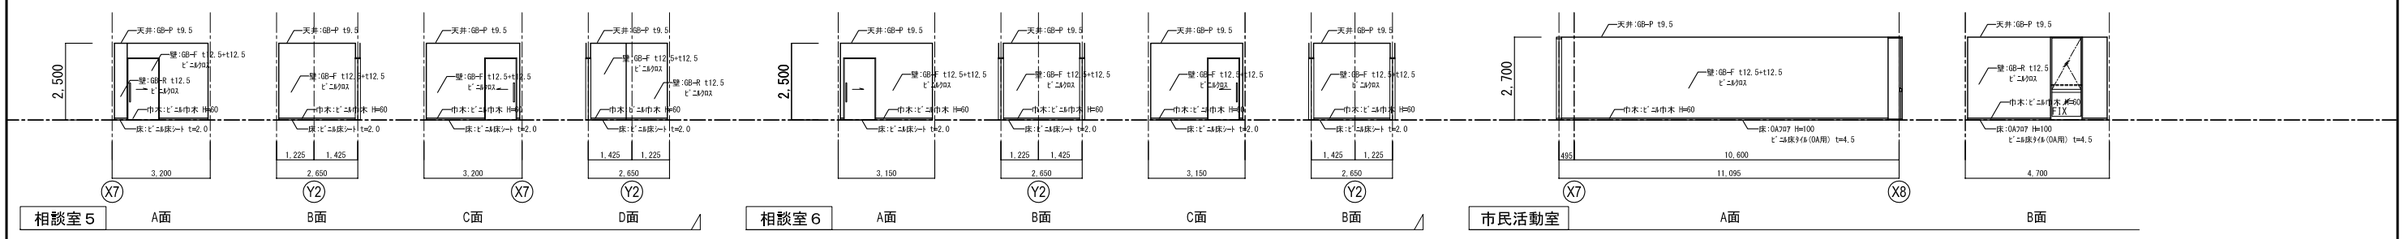

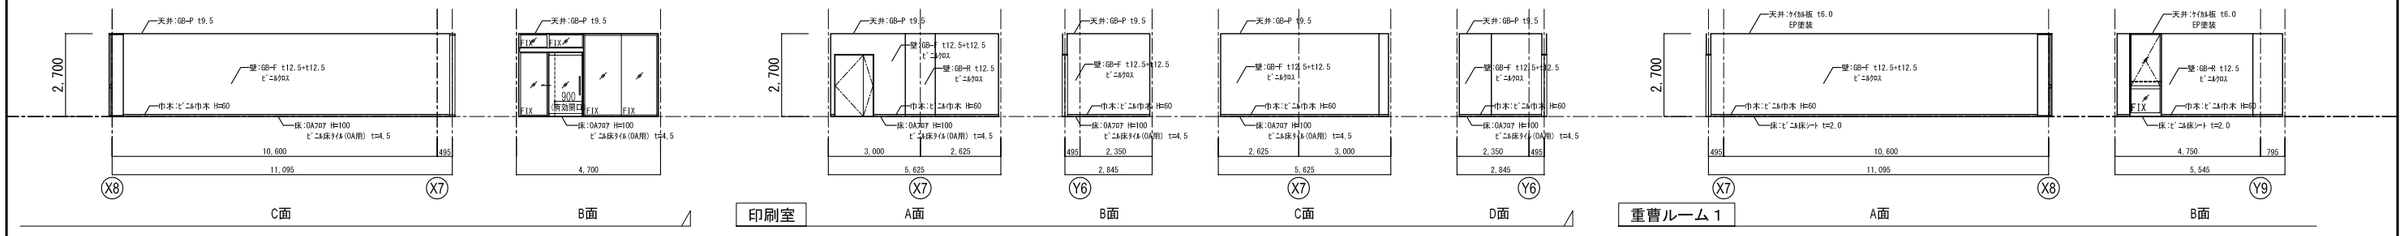


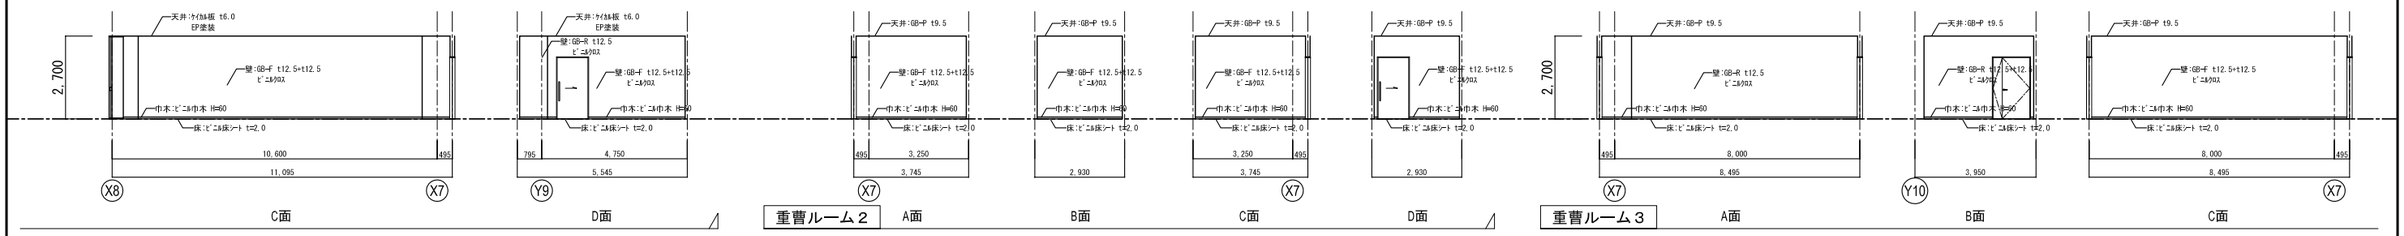


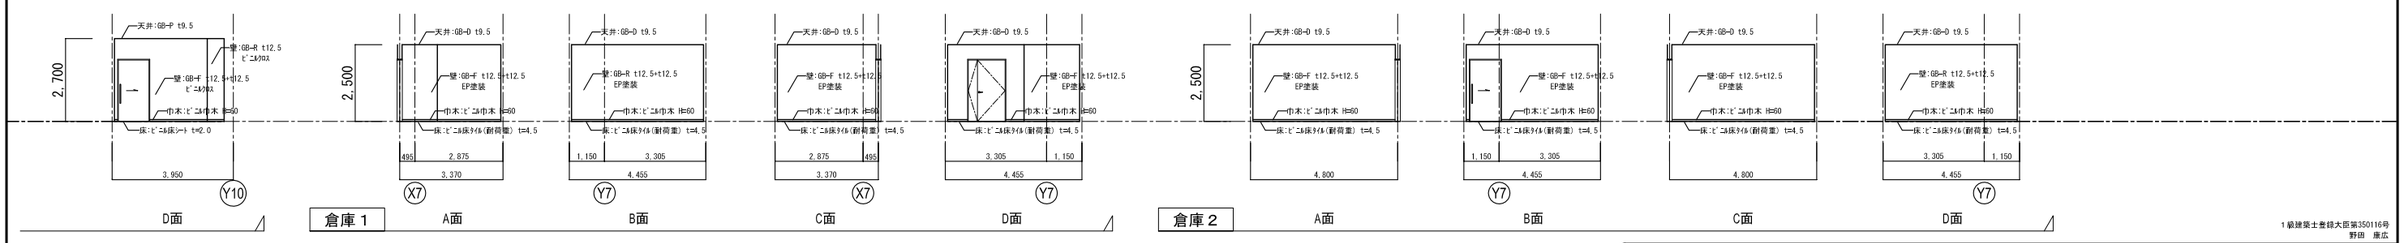



1級建築士登録大臣第350116号
野田 康広


工事名称	（仮称）地域共生交流施設整備工事	図面番号	日付	照査	部長	担当	製図
図名	展開図（12）	A／91 意・構・電・設	令和８年 月 日				
		縮尺 A1:1/100 A3:1/200	株式会社 手島建築設計事務所	1級建築士事務所登録―福岡県知事登録第1―11499号			
				1級建築士登録大臣第280194号 手島 誠			

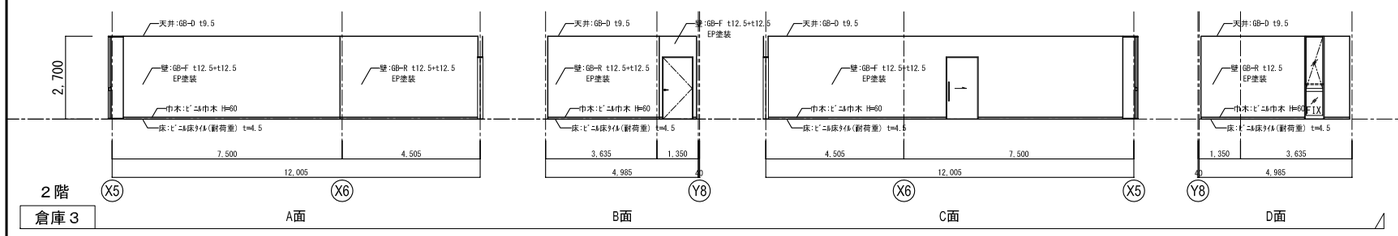


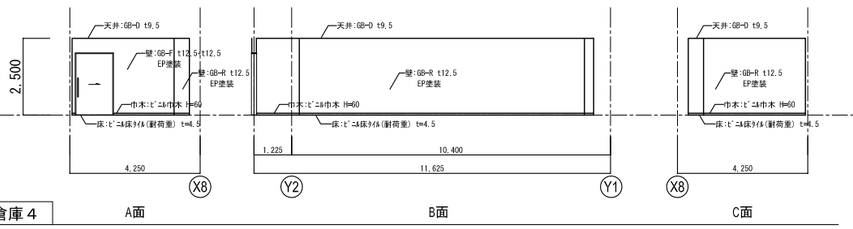


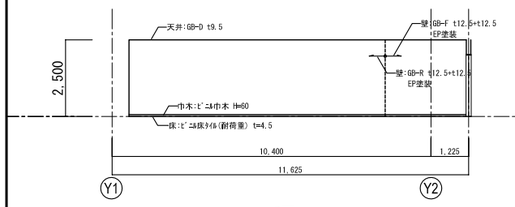


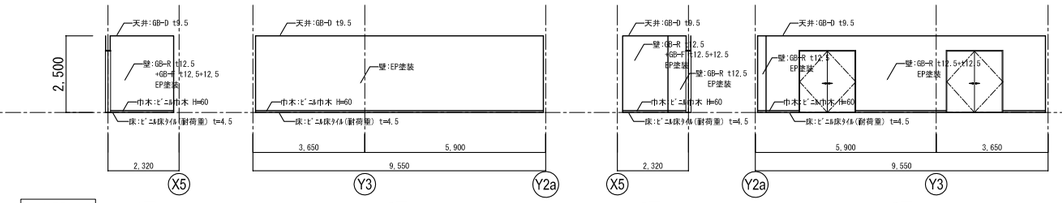


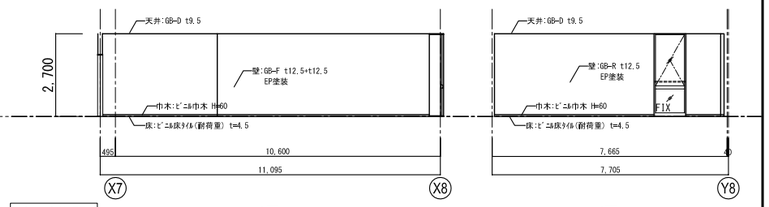


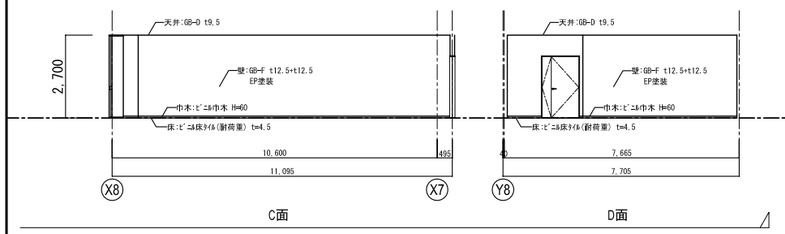


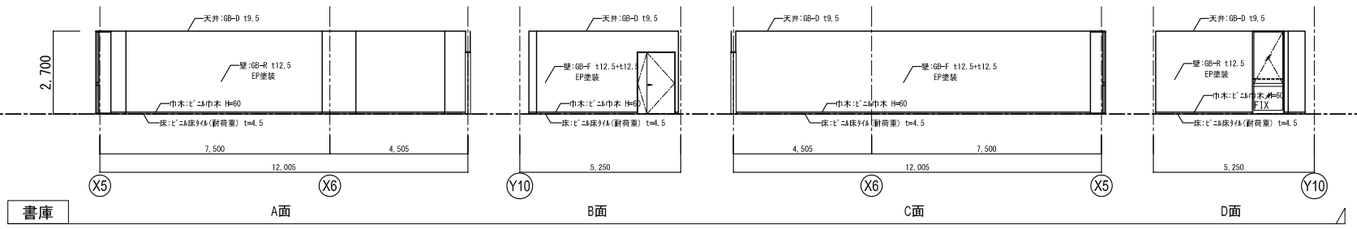


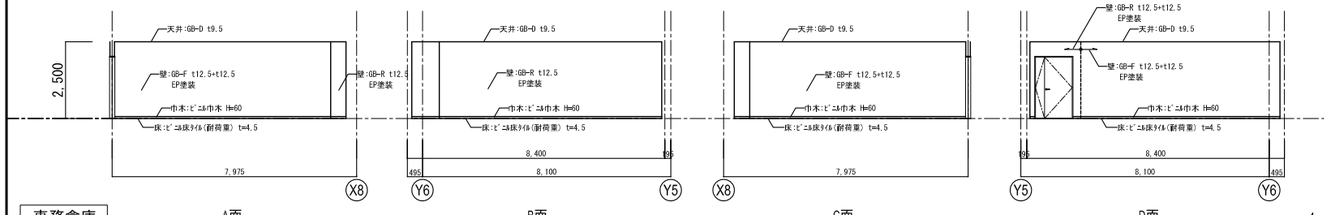


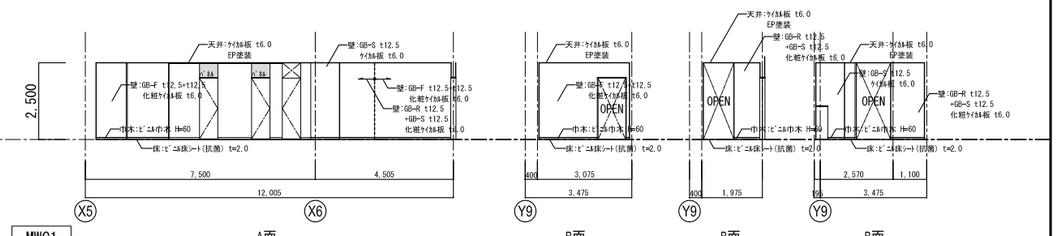


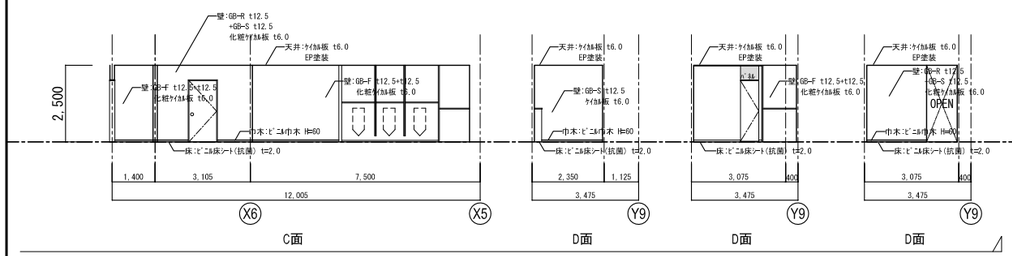

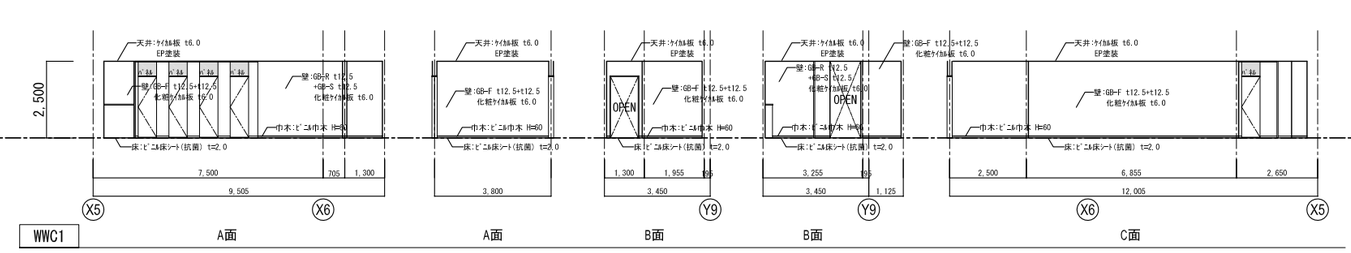

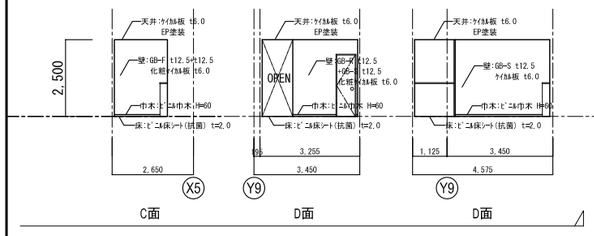

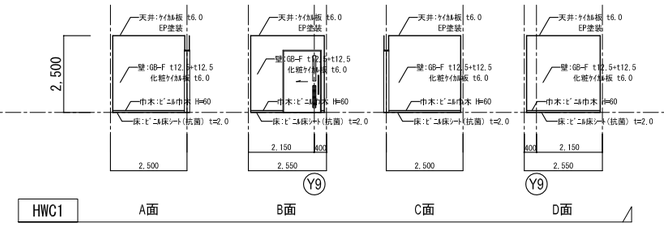

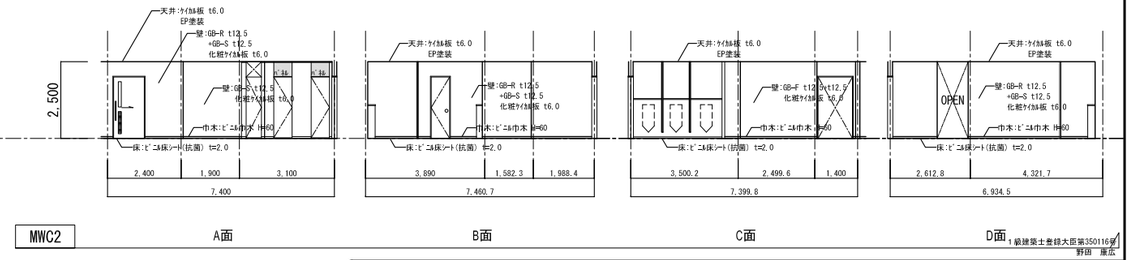


1級建築士登録大臣第350116号
野田 康広


工事名称	（仮称）地域共生交流施設整備工事	図面番号		日付	照査	部長	担当	製図
		A／92	(意)・構・電・設	令和８年 月 日				
図名	展開図（13）	縮尺 A1:1/100 A3:1/200		株式会社 手島建築設計事務所	1級建築士事務所登録一福岡県知事登録第1一11499号			
					1級建築士登録大臣第280194号 手島 誠			

2階


WWC2

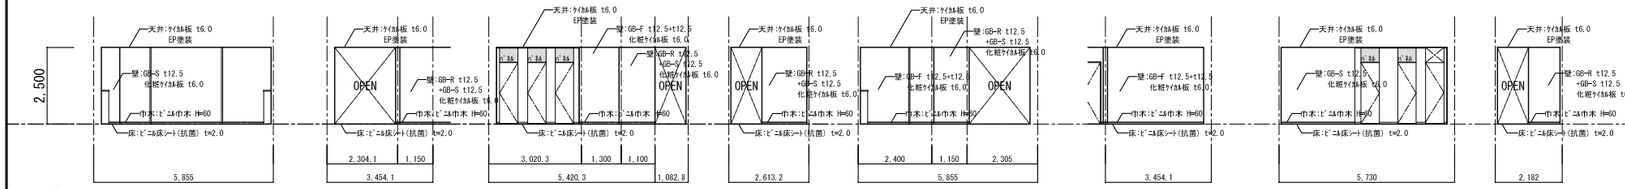


HWC2

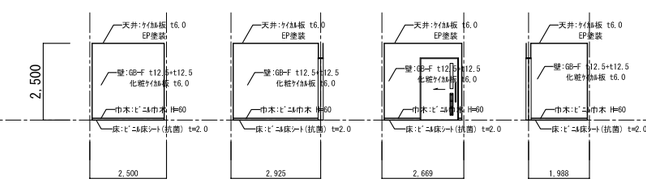


AGWC

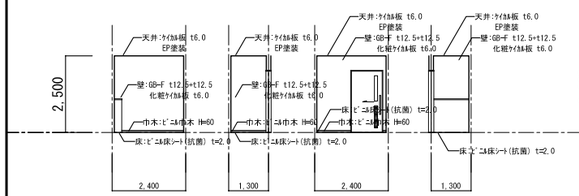


廊下 1

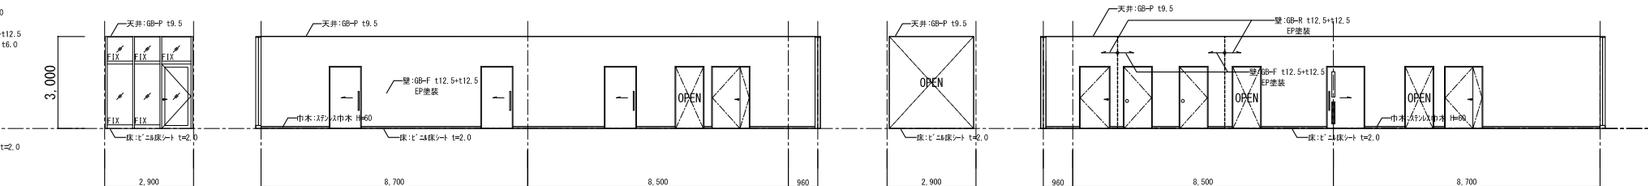


廊下 2

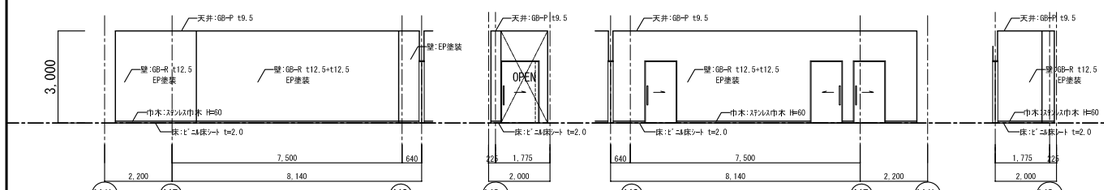

北側相談室前 廊下

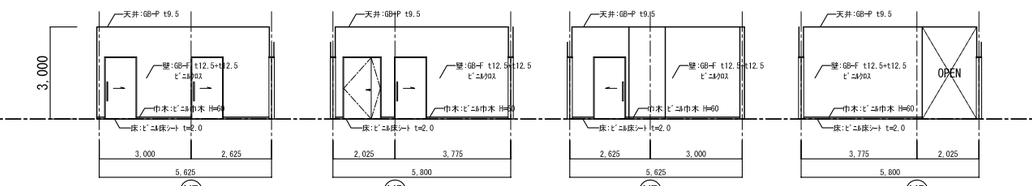


南側相談室前 廊下

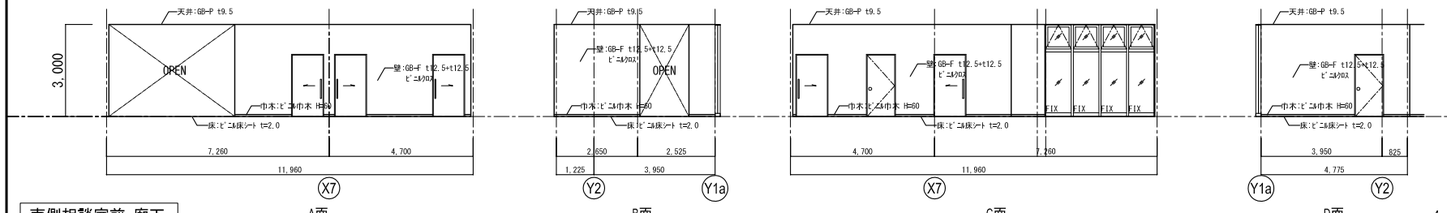


3階

電気室

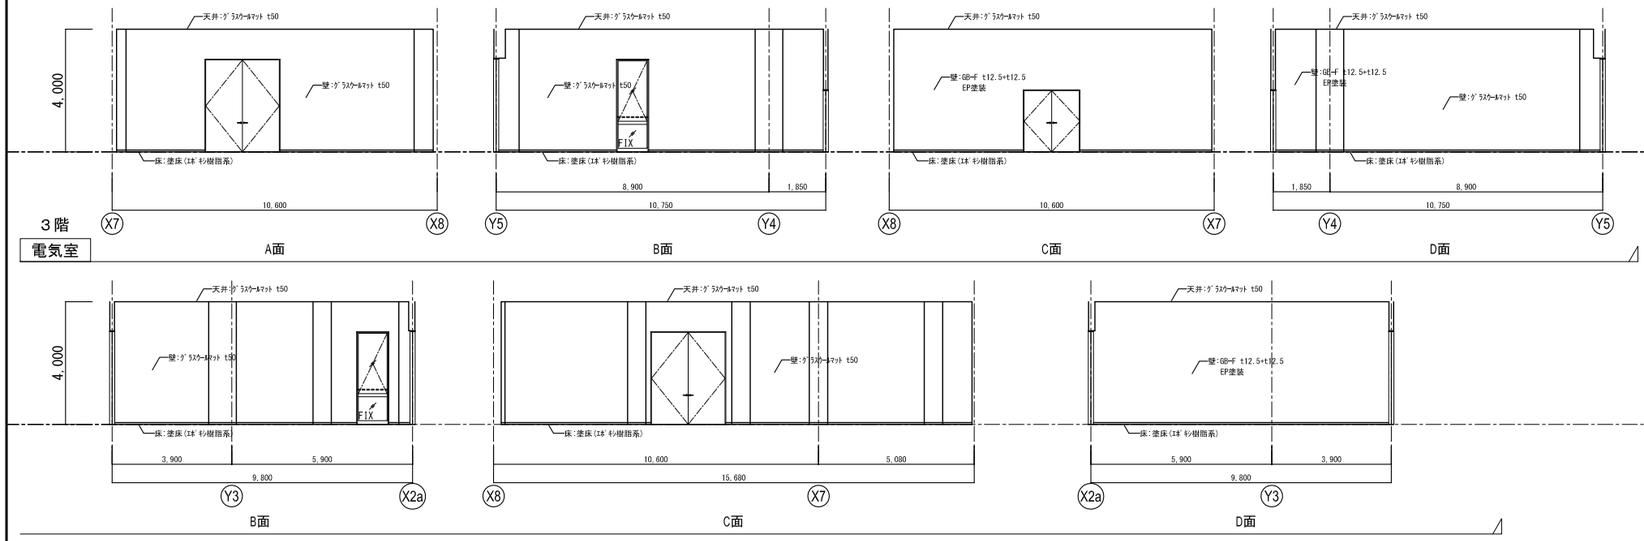


貯湯槽機械室

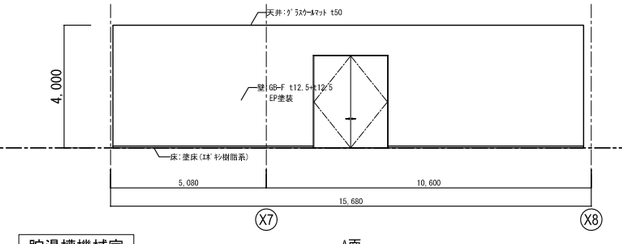


工事名称	(仮称) 地域共生交流施設整備工事	図面番号	日付	照査	部長	担当	製図
図名	展開図 (14)	A／93 意・構・電・設	令和8年 月 日				
		縮尺 A1:1/100 A3:1/200	株式会社 手島建築設計事務所				


1級建築士登録大臣第350116号
野田 康広
1級建築士事務所登録一福岡県知事登録第1ー11499号
1級建築士登録大臣第280194号 手島 誠

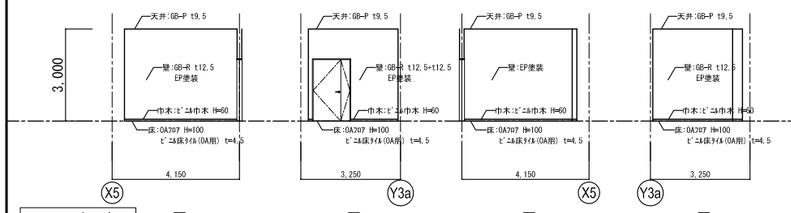


サーバー室

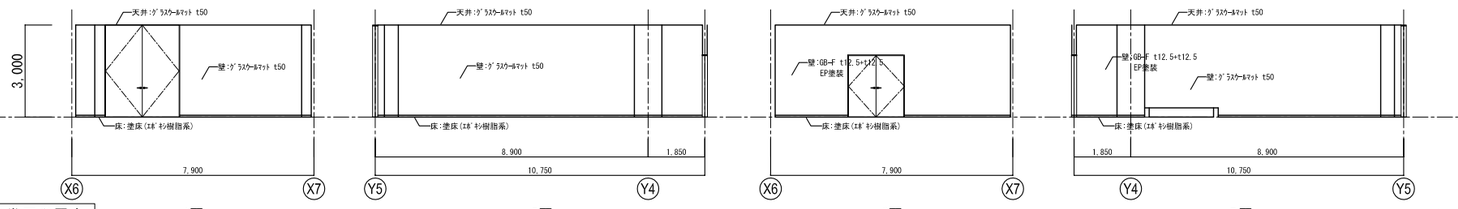

非常用発電室

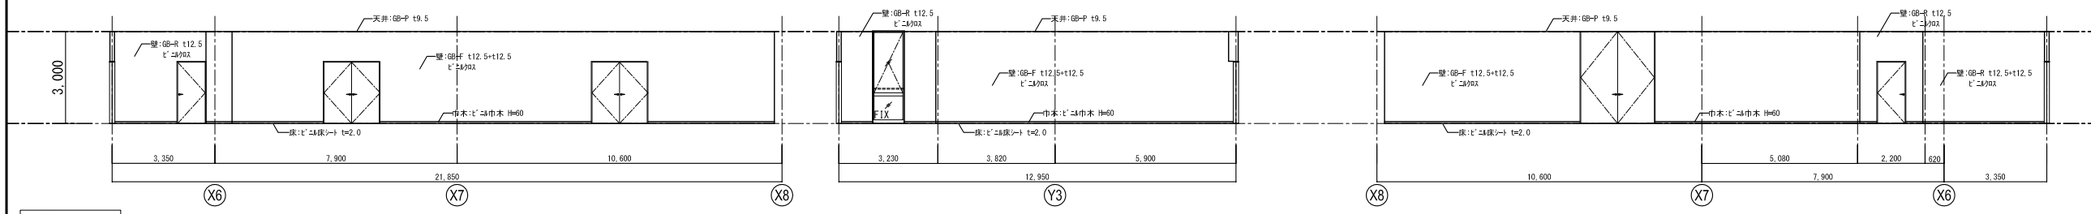


3Fホール

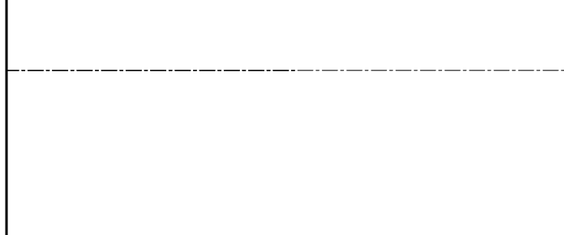


1級建築士登録大臣第350116号
野田 康広

工事名称	（仮称）地域共生交流施設整備工事	図面番号		日付	照査	部長	担当	製図
		A／94	意・構・電・設	令和８年　月　日				
図名	展開図（15）	縮尺 A1:1/100 A3:1/200	株式会社 手島建築設計事務所	1級建築士事務所登録一福岡県知事登録第1ー11499号 1級建築士登録大臣第280194号　手島　誠				

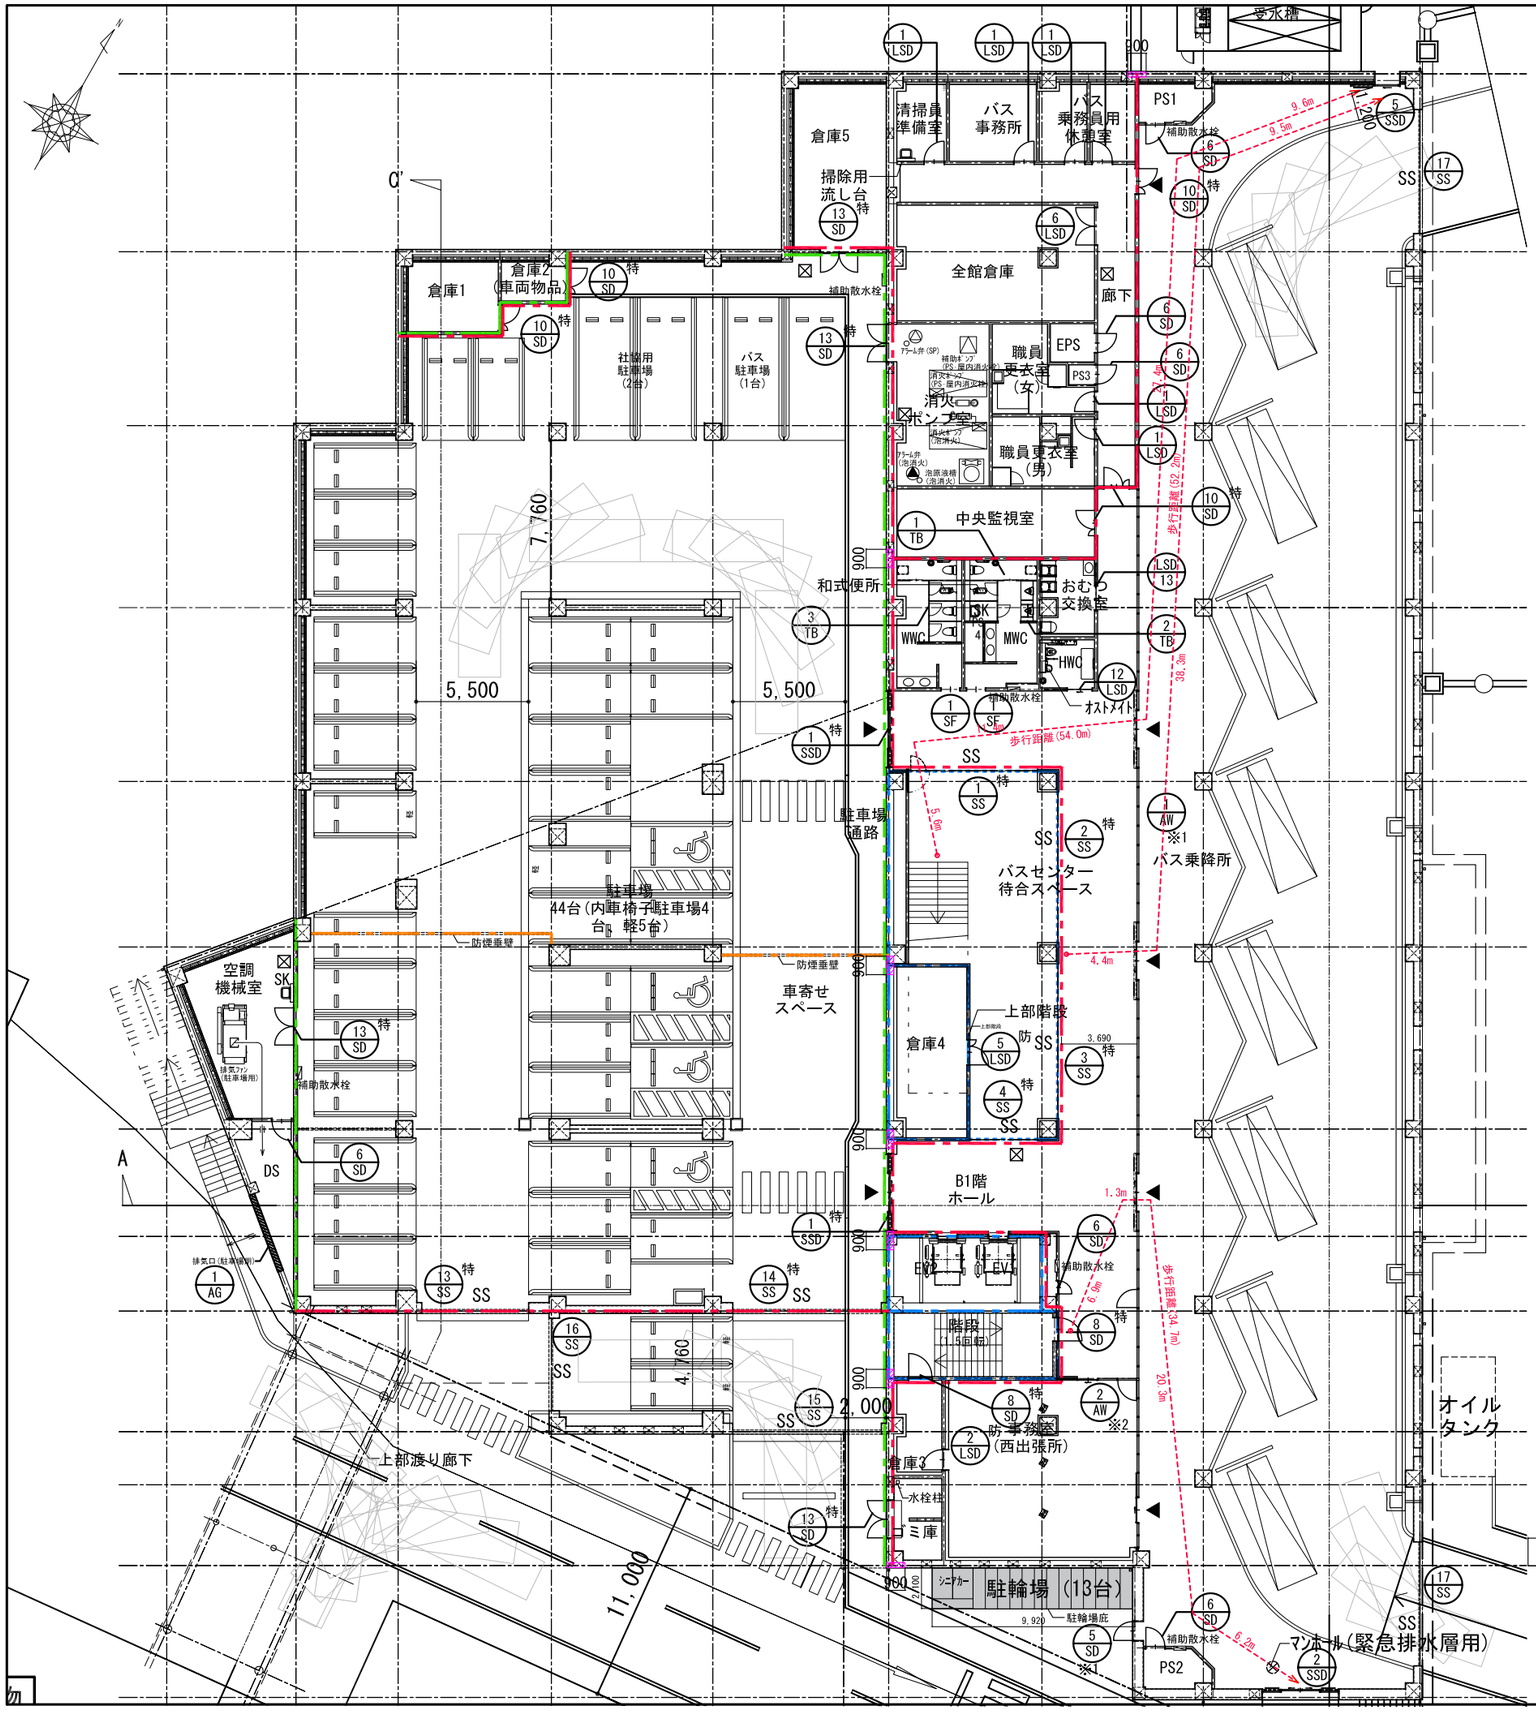

B1階 建具キープラン

凡例	
記号	種別
＊	建具符号を示す
＊ 防	防火設備を示す
＊ 特	特定防火設備を示す
	防火区画（面積区画）
	防火区画（竪穴区画）
	防火区画（異種用途区画）
	防煙区画

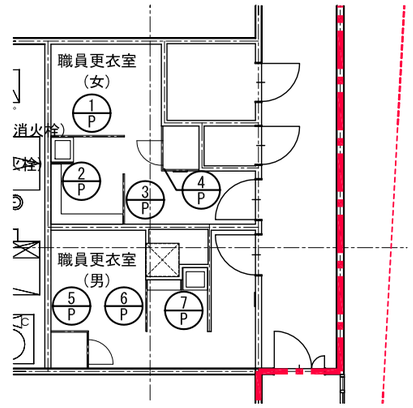

職員更衣室(男)(女)キープラン S=1/150

壁種別凡例		
L-1	不燃	
L-2	不燃	
L-3	不燃	吉野石膏S12(目透かし仕様)同等品
LW-1	耐火 FP060NP-0483(1)(0483(2):GW挿入)	吉野石膏S12(目透かし仕様)同等品
LW-2	耐火 FP060NP-0483(2)	遮音 TLD50 SOI-0173-1他
		吉野石膏S12・WI敷目板タイプ(目透かし仕様)同等品
LW-3	耐火 FP060NP-0473-1(2)	遮音 TLD61 SOI-0170-1他
		吉野石膏A2000・WI-60同等品

H4.4m以下

L-1～　1桁台　：普通間仕切壁
　　10番台　：普通間仕切壁(水回り)
　　20番台　：軽量乾式ふかし壁・直張り工法壁
LW-1～　1桁台　：耐火間仕切壁
　　10番台　：耐火間仕切壁(水回り)
　　20番台　：耐火遮音間仕切壁


■共通事項
1. 普通間仕切壁は特記なき限りLGS・ボード共に上階スラブ下まで施工する。　但し、2枚張りの上張りボードはGW挿入の壁を除き、天井+100までとする。
2. 外壁面内側のふかし壁は、LGSを上階スラブまで、ボードを天井+100までとする。（L-20番台を除く）
3. 耐火壁・遮音壁、GW挿入の壁は全周に認定工法による四周処理を行う。
4. 添字Hはスタッドの高さが5.0mを超える壁を示す。
5. 添字GはGW t50 24kg/㎥挿入とする。
6. 添字TはLGS・ボード共天井までとする。
7. （　）内記号は天井裏の壁種別を示す。
8. 添字SはGB-RをGB-Sに読み替える。

※1：ﾃﾝｷｰｶｰﾄﾞﾘｰﾀﾞｰ（ｶﾊﾞｰ有）付
※2：ﾃﾝｷｰｶｰﾄﾞﾘｰﾀﾞｰ（ｶﾊﾞｰ無）付

工事名称	（仮称）地域共生交流施設整備工事	図面番号	A／95	日付	令和８年　月　日	照査	部長	担当	製図
			㊎・構・電・設						
図名	B1階 建具キープラン	縮尺	A1:1/150 A3:1/300	株式会社 手島建築設計事務所					

1級建築士事務所登録一福岡県知事登録第1ー11499号
1級建築士登録大臣第280194号　手島 誠


1級建築士登録大臣第350116号
野田 康広

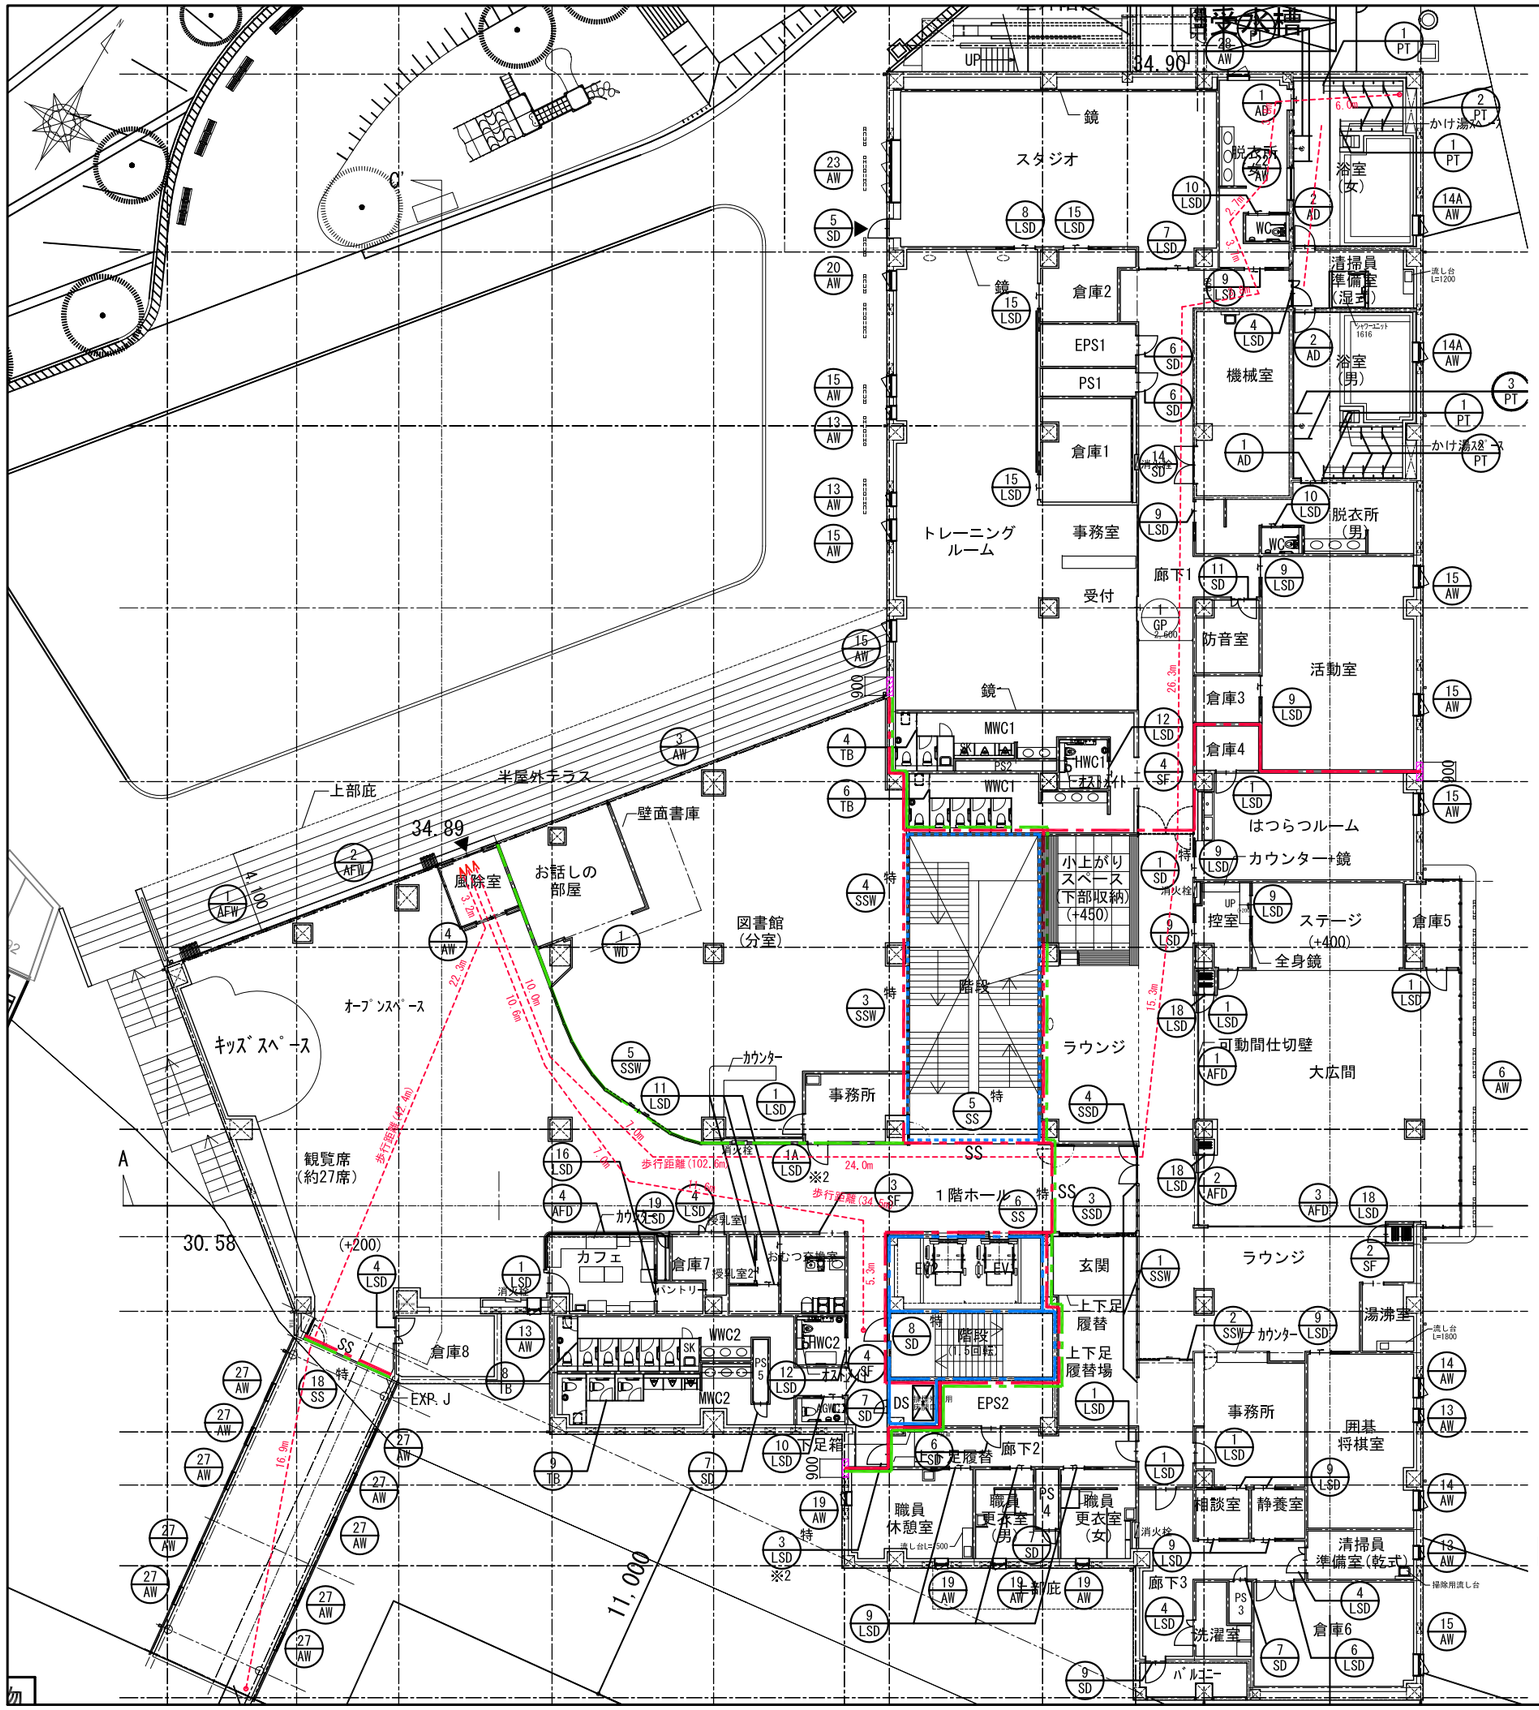

1階 建具キープラン

凡例


記号	種別
＊	建具符号を示す
＊ 防	防火設備を示す
＊ 特	特定防火設備を示す
	防火区画(面積区画)
	防火区画(竪穴区画)
	防火区画(異種用途区画)
	防煙区画

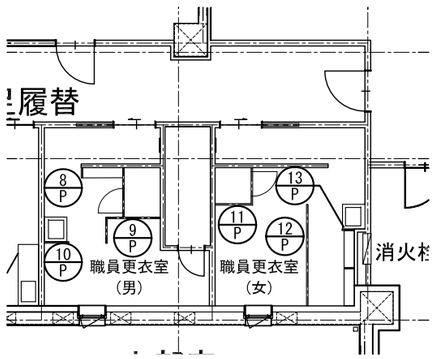


職員更衣室(男)(女)キープラン S=1/150

壁種別凡例

L-1 不燃

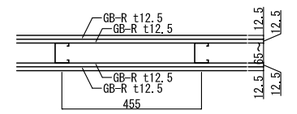


L-2 不燃

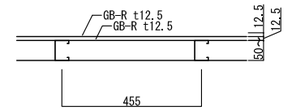


L-3 不燃

吉野石膏S12(目透かし仕様)同等品

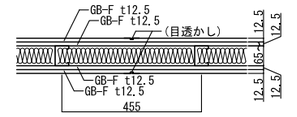


LW-1 耐火 FP060NP-0483(1)(0483(2):GW挿入)

吉野石膏S12(目透かし仕様)同等品

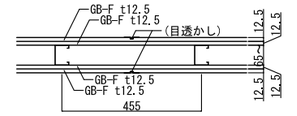


LW-2 耐火 FP060NP-0483(2) 遮音 TLD50 SOI-0173-1他

吉野石膏S12・W1敷目板タイプ(目透かし仕様)同等品

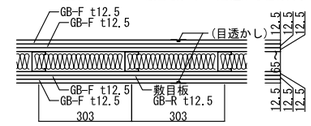

LW-3 耐火 FP060NP-0473-1(2) 遮音 TLD61 SOI-0170-1他

吉野石膏A2000・W1-60同等品

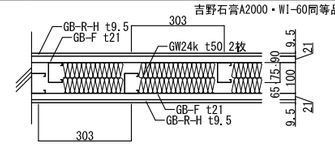

H4.4m以下

L-1～ 1桁台 ：普通間仕切壁
10番台 ：普通間仕切壁(水回り)
20番台 ：軽量乾式ふかし壁・直張り工法壁
LW-1～ 1桁台 ：耐火間仕切壁
10番台 ：耐火間仕切壁(水回り)
20番台 ：耐火遮音間仕切壁


■共通事項

1. 普通間仕切壁は特記なき限りLGS・ボード共に上階スラブ下まで施工する。 但し、2枚張りの上張りボードはGW挿入の壁を除き、天井+100までとする。
2. 外壁面内側のふかし壁は、LGSを上階スラブまで、ボードを天井+100までとする。 (L-20番台を除く)
3. 耐火壁・遮音壁、GW挿入の壁は全周に認定工法による四周処理を行う。
4. 添字Hはスタッドの高さが5.0mを超える壁を示す。
5. 添字GはGWt50 24kg/㎥挿入とする。
6. 添字TはLGS・ボード共天井までとする。
7. (　) 内記号は天井裏の壁種別を示す。
8. 添字SはGB-RをGB-Sに読み替える。

※1：ﾃﾝｷｰｶｰﾄﾞﾘｰﾀﾞｰ(ｶﾊﾞｰ有) 付
※2：ﾃﾝｷｰｶｰﾄﾞﾘｰﾀﾞｰ(ｶﾊﾞｰ無) 付

工事名称	(仮称) 地域共生交流施設整備工事	図面番号	A／96	(意)・構・電・設	日付	令和8年 月 日	照査	部長	担当	製図
図名	1階 建具キープラン	縮尺 A1:1/150 A3:1/300	株式会社 手島建築設計事務所		1級建築士事務所登録一福岡県知事登録第1ー11499号					

1級建築士登録大臣第350116号
野田 康広
1級建築士登録大臣第280194号 手島 誠

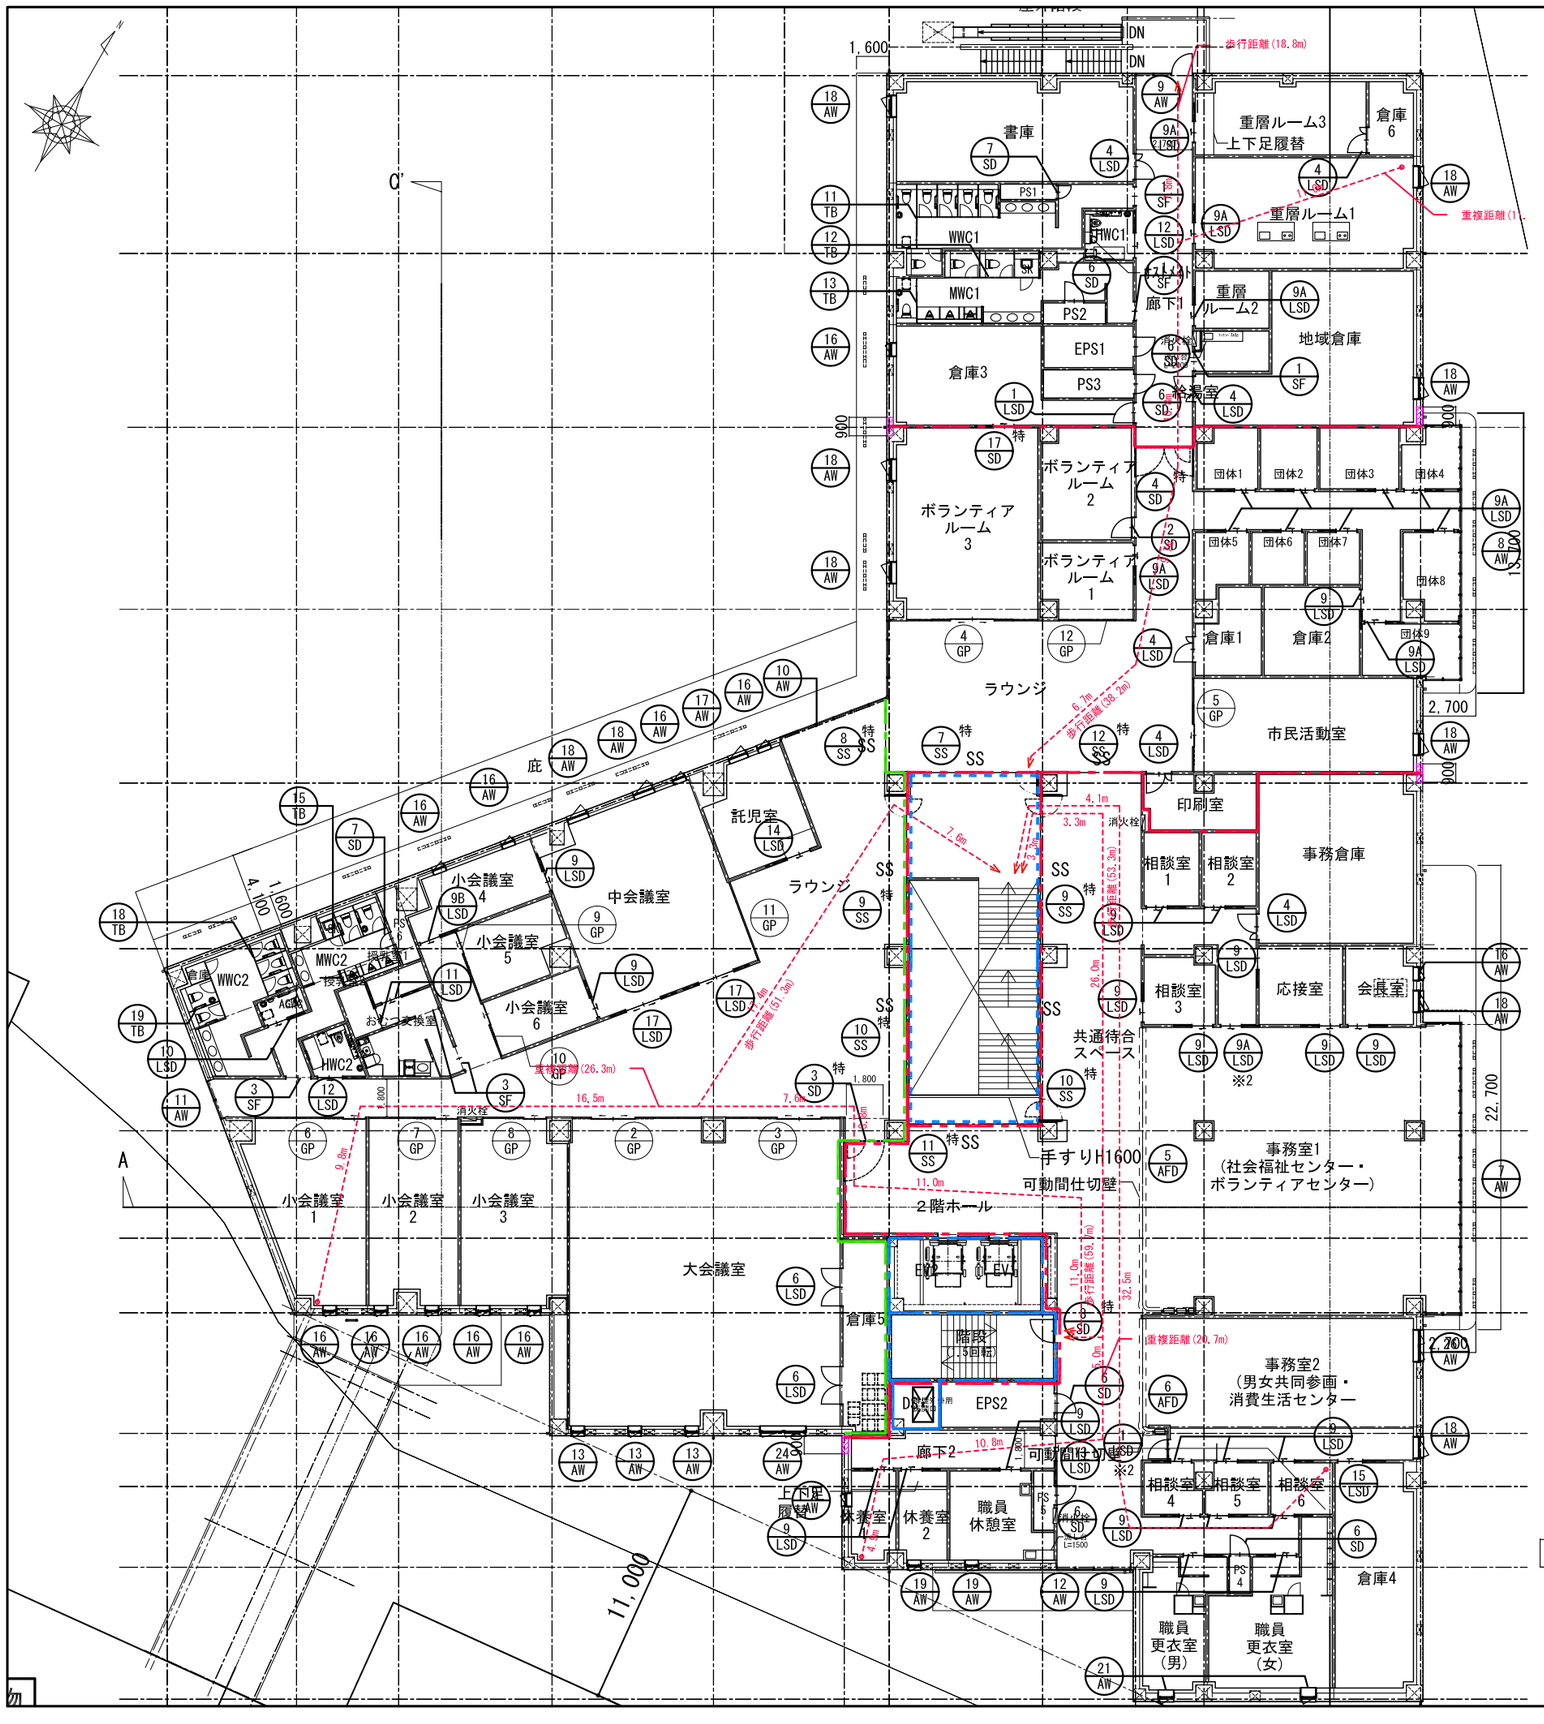


職員更衣室(男)(女)キープラン S=1/150

凡例


記号	種別
＊	建具符号を示す
＊ 防	防火設備を示す
＊ 特	特定防火設備を示す
	防火区画(面積区画)
	防火区画(竪穴区画)
	防火区画(異種用途区画)
	防煙区画

壁種別凡例

L-1 不燃

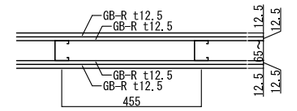


L-2 不燃

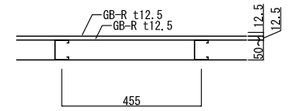


L-3 不燃

吉野石膏S12(目透かし仕様)同等品

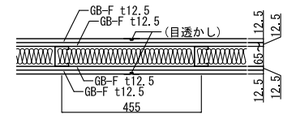


LW-1 耐火 FP060NP-0483(1)(0483(2):GW挿入)

吉野石膏S12(目透かし仕様)同等品

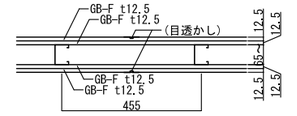


LW-2 耐火 FP060NP-0483(2) 遮音 TLD50 SOI-0173-1他

吉野石膏S12・WI敷目板タイプ(目透かし仕様)同等品

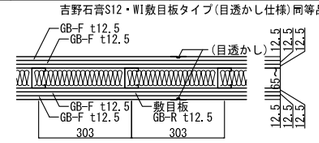

LW-3 耐火 FP060NP-0473-1(2) 遮音 TLD61 SOI-0170-1他

吉野石膏A2000・WI-60間等品

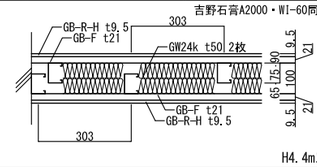

H4.4m以下

L-1～　1桁台　：普通間仕切壁
　　10番台　：普通間仕切壁(水回り)
　　20番台　：軽量乾式ふかし壁・直張り工法壁
LW-1～　1桁台　：耐火間仕切壁
　　10番台　：耐火間仕切壁(水回り)
　　20番台　：耐火遮音間仕切壁


■共通事項

1. 普通間仕切壁は特記なき限りLGS・ボード共に上階スラブ下まで施工する。　但し、2枚張りの上張りボードはGW挿入の壁を除き、天井+100までとする。
2. 外壁面内側のふかし壁は、LGSを上階スラブまで、ボードを天井+100までとする。(L-20番台を除く)
3. 耐火壁・遮音壁、GW挿入の壁は全周に認定工法による四周処理を行う。
4. 添字Hはスタッドの高さが5.0mを超える壁を示す。
5. 添字Gは GW t50 24kg/㎥挿入とする。
6. 添字TはLGS・ボード共天井までとする。
7. (　) 内記号は天井裏の壁種別を示す。
8. 添字SはGB-RをGB-Sに読み替える。

※1：ﾃﾝｷｰｶｰﾄﾞﾘｰﾀﾞｰ(ｶﾊﾞｰ有) 付
※2：ﾃﾝｷｰｶｰﾄﾞﾘｰﾀﾞｰ(ｶﾊﾞｰ無) 付

工事名称	(仮称) 地域共生交流施設整備工事	図面番号	A／97	日付	令和8年　月　日	照査	部長	担当	製図
			建・構・電・設						
図名	2階 建具キープラン	縮尺	A1:1/150 A3:1/300	株式会社 手島建築設計事務所		1級建築士事務所登録一福岡県知事登録第1一11499号			
						1級建築士登録大臣第280194号　手島　誠			

1級建築士登録大臣第350116号
野田　康広

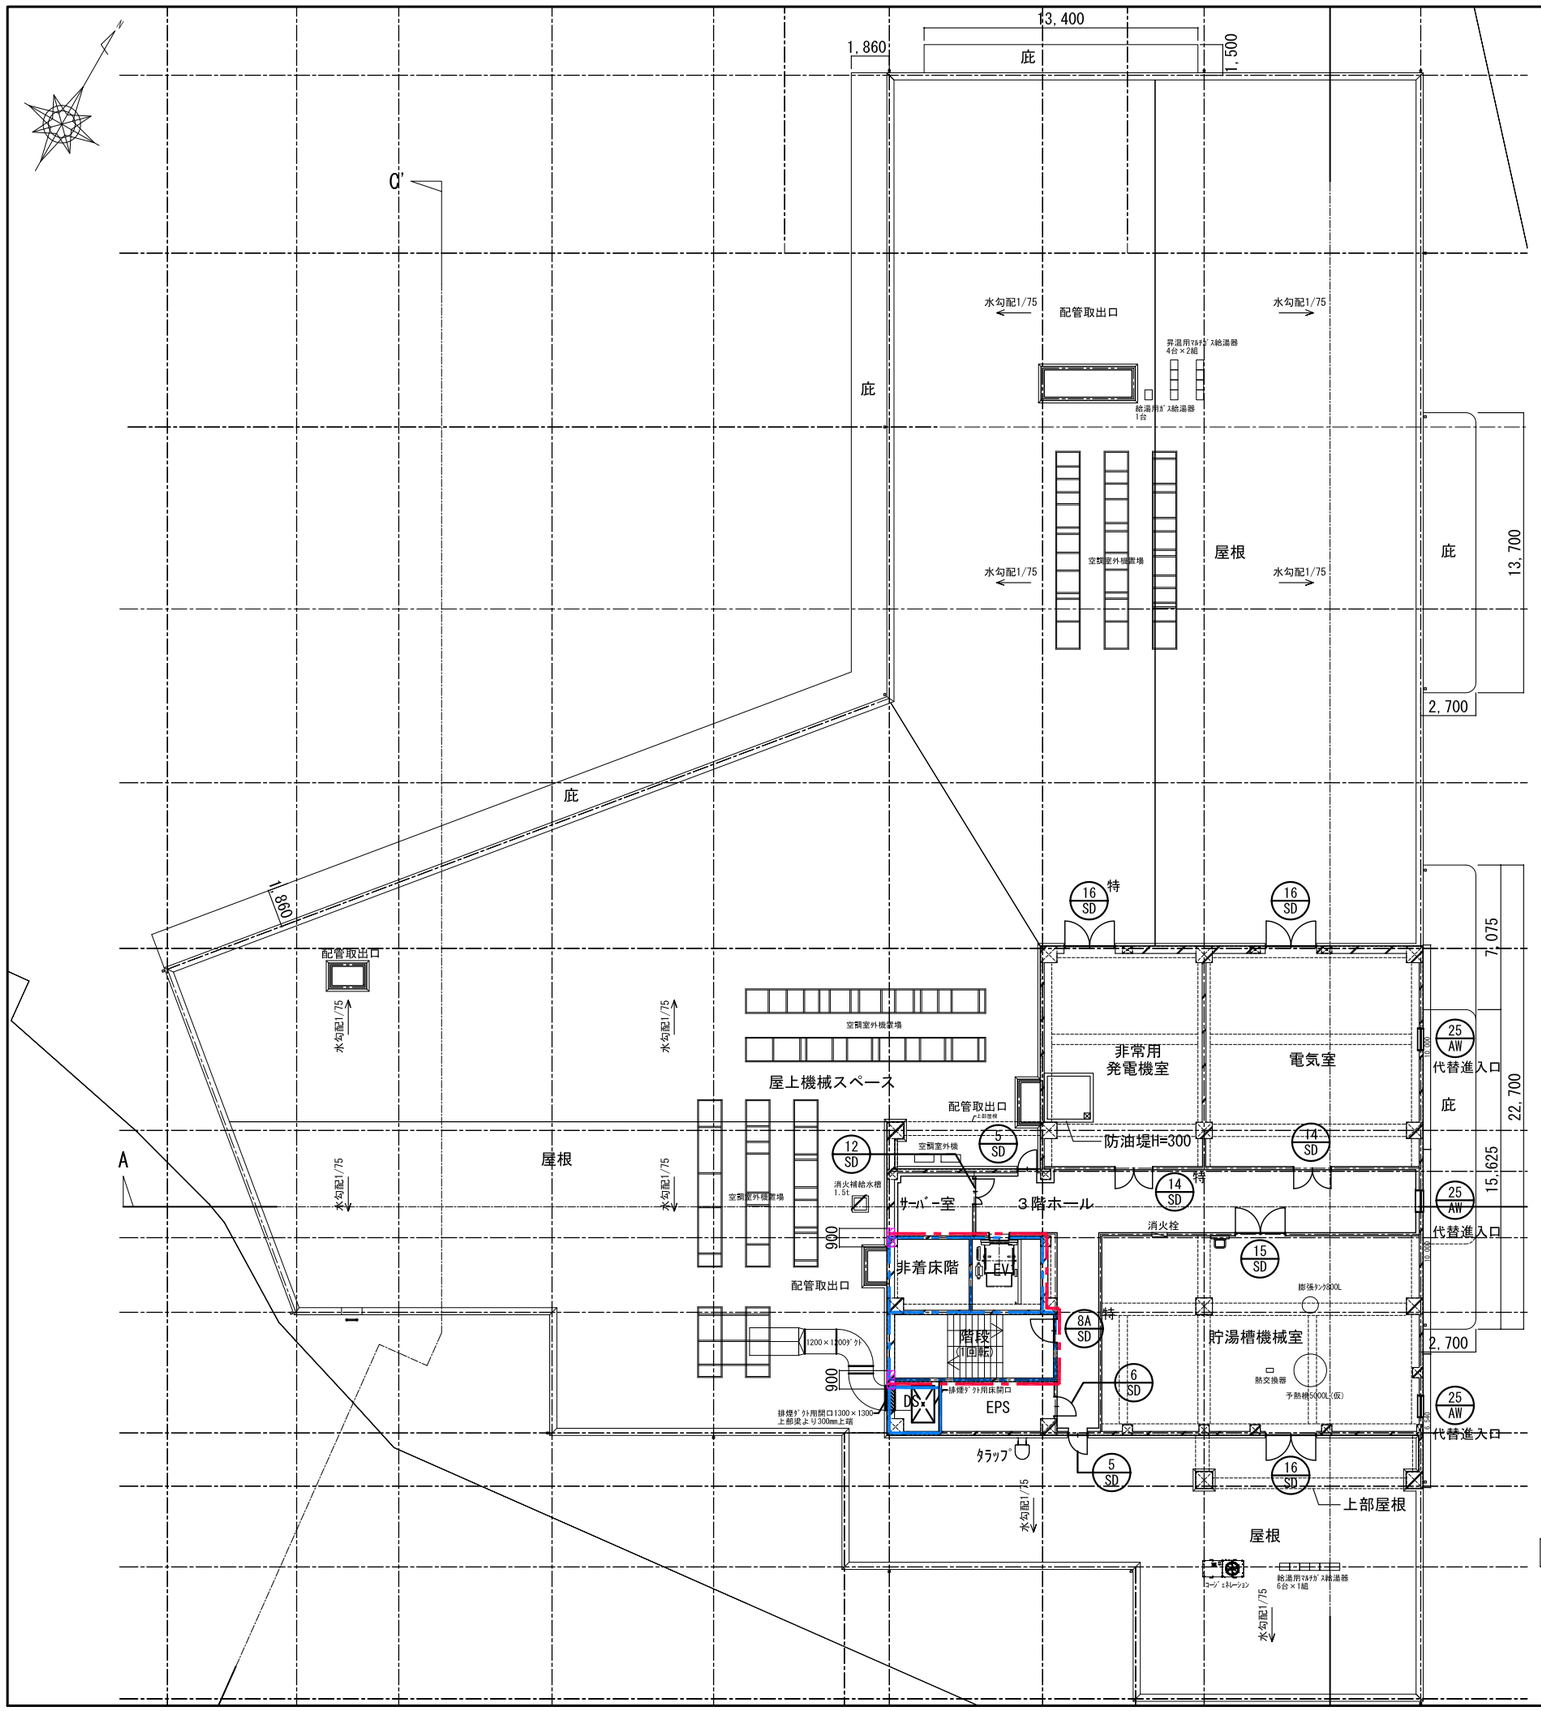


3階 建具キープラン


凡例	
記号	種別
＊／＊	建具符号を示す
＊／＊ 防	防火設備を示す
＊／＊ 特	特定防火設備を示す
	防火区画(面積区画)
	防火区画(竪穴区画)
	防火区画(異種用途区画)
	防煙区画

壁種別凡例

L-1 不燃

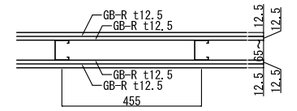


L-2 不燃

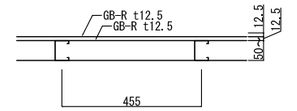


L-3 不燃

吉野石膏S12(目透かし仕様)同等品

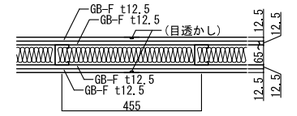


LW-1 耐火 FP060NP-0483(1)(0483(2):GW挿入)

吉野石膏S12(目透かし仕様)同等品

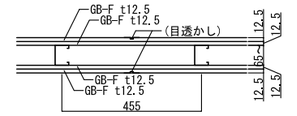


LW-2 耐火 FP060NP-0483(2) 遮音 TLD50 SOI-0173-1他

吉野石膏S12・WI敷目板タイプ(目透かし仕様)同等品

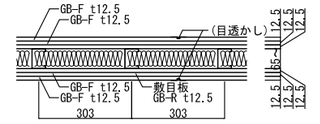

LW-3 耐火 FP060NP-0473-1(2) 遮音 TLD61 SOI-0170-1他

吉野石膏A2000・WI-60同等品

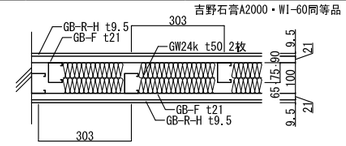

H4.4m以下

L-1～　1桁台　：普通間仕切壁
10番台　：普通間仕切壁(水回り)
20番台　：軽量乾式ふかし壁・直張り工法壁
LW-1～　1桁台　：耐火間仕切壁
10番台　：耐火間仕切壁(水回り)
20番台　：耐火遮音間仕切壁







■共通事項







1. 普通間仕切壁は特記なき限りLGS・ボード共に上階スラブ下まで施工する。　但し、2枚張りの上張りボードはGW挿入の壁を除き、天井+100までとする。
2. 外壁面内側のふかし壁は、LGSを上階スラブまで、ボードを天井+100までとする。（L-20番台を除く）
3. 耐火壁・遮音壁、GW挿入の壁は全周に認定工法による四周処理を行う。
4. 添字Hはスタッドの高さが5.0mを超える壁を示す。
5. 添字GはGWt50 24kg/㎥挿入とする。
6. 添字TはLGS・ボード共天井までとする。
7. （　）内記号は天井裏の壁種別を示す。
8. 添字SはGB-RをGB-Sに読み替える。






※1：ﾃﾝｷｰｶｰﾄﾞﾘｰﾀﾞｰ（ｶﾊﾞｰ有）付
※2：ﾃﾝｷｰｶｰﾄﾞﾘｰﾀﾞｰ（ｶﾊﾞｰ無）付

工事名称	（仮称）地域共生交流施設整備工事		図面番号 A／98	日付 令和８年　月　日	照査	部長	担当	製図
図　名	3階 建具キープラン	縮尺 A1:1/150 A3:1/300	意・構・電・設					

株式会社 手島建築設計事務所
1級建築士事務所登録ー福岡県知事登録第1ー11499号
1級建築士登録大臣第280194号　手島　誠
1級建築士登録大臣第350116号　野田　康広

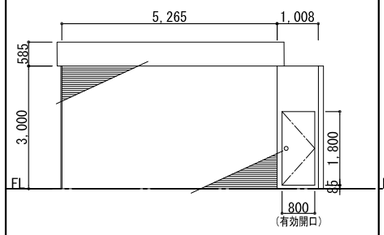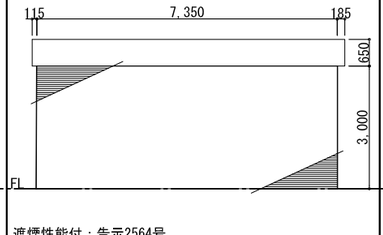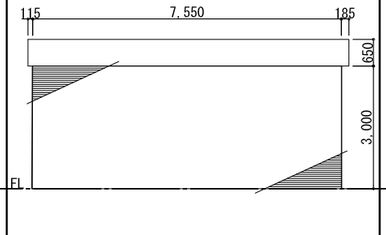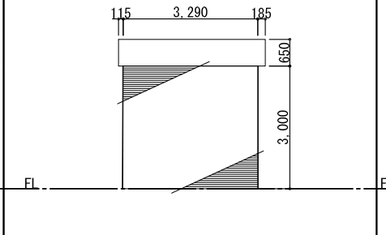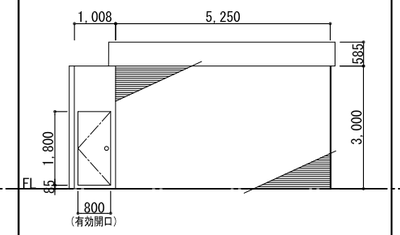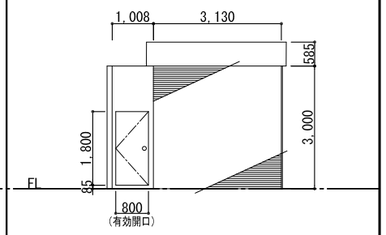符号・形式	1 特 SS スチール製電動シャッター	2 特 SS スチール製電動シャッター	3 特 SS スチール製電動シャッター	4 特 SS スチール製電動シャッター	5 特 SS スチール製電動シャッター	6 特 SS スチール製電動シャッター
場所・数量	B1階 バスセンター待合スペース 計 1箇所	B1階 バスセンター待合スペース 計 1箇所	B1階 バスセンター待合スペース 計 1箇所	B1階 バスセンター待合スペース 計 1箇所	1階 1階ホール 計 1箇所	1階 1階ホール 計 1箇所
姿図	建設省告示第1369号、告示2564号(遮煙性能付) 	建設省告示第1369号、告示2564号(遮煙性能付)  遮煙性能付：告示2564号	建設省告示第1369号、告示2564号(遮煙性能付) 	建設省告示第1369号、告示2564号(遮煙性能付) 	建設省告示第1369号、告示2564号(遮煙性能付) 	建設省告示第1369号、告示2564号(遮煙性能付) 
材質・仕上	スチール SOP / スラット：スチールt=1.6	スチール SOP / スラット：スチールt=1.6	スチール SOP / スラット：スチールt=1.6	スチール SOP / スラット：スチールt=1.6	スチール SOP / スラット：スチールt=1.6	スチール SOP / スラット：スチールt=1.6
見込	—	—	—	—	—	—
硝子	—	—	—	—	—	—
附属金物	ガイドレール・座板・マグサ・シャッターボックス 急降下停止装置・避難時停止装置・附属金物一式	ガイドレール・座板・マグサ・シャッターボックス 急降下停止装置・避難時停止装置・附属金物一式	ガイドレール・座板・マグサ・シャッターボックス 急降下停止装置・避難時停止装置・附属金物一式	ガイドレール・座板・マグサ・シャッターボックス 急降下停止装置・避難時停止装置・附属金物一式	ガイドレール・座板・マグサ・シャッターボックス 急降下停止装置・避難時停止装置・附属金物一式	ガイドレール・座板・マグサ・シャッターボックス 急降下停止装置・避難時停止装置・附属金物一式
備考	煙感知器連動	煙感知器連動	煙感知器連動	煙感知器連動	煙感知器連動	煙感知器連動

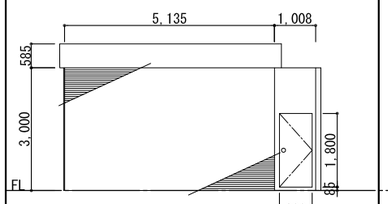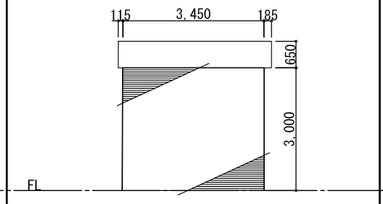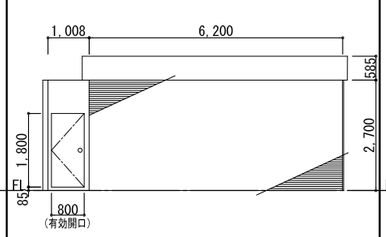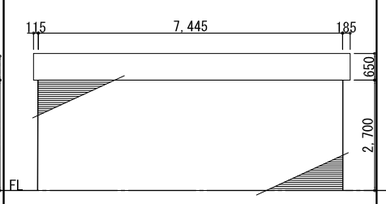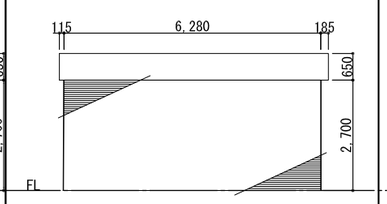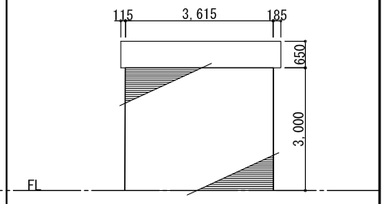符号・形式	7 特 SS スチール製電動シャッター	8 特 SS スチール製電動シャッター	9 特 SS スチール製電動シャッター	10 特 SS スチール製電動シャッター	11 特 SS スチール製電動シャッター	12 特 SS スチール製電動シャッター
場所・数量	2階 ラウンジ 計 1箇所	2F ラウンジ 計 1箇所	2F 共通待合スペース 2F ラウンジ 計 2箇所	2F 共通待合スペース 2F ラウンジ 計 2箇所	2階 2階ホール 計 1箇所	2階 ラウンジ 計 1箇所
姿図	建設省告示第1369号、告示2564号(遮煙性能付) 	建設省告示第1369号、告示2564号(遮煙性能付) 	建設省告示第1369号、告示2564号(遮煙性能付) 	建設省告示第1369号、告示2564号(遮煙性能付) 	建設省告示第1369号、告示2564号(遮煙性能付) 	建設省告示第1369号、告示2563号 
材質・仕上	スチール SOP / スラット：スチールt=1.6	スチール SOP / スラット：スチールt=1.6	スチール SOP / スラット：スチールt=1.6	スチール SOP / スラット：スチールt=1.6	スチール SOP / スラット：スチールt=1.6	スチール SOP / スラット：スチールt=1.6
見込	—	—	—	—	—	—
硝子	—	—	—	—	—	—
附属金物	ガイドレール・座板・マグサ・シャッターボックス 急降下停止装置・避難時停止装置・附属金物一式	ガイドレール・座板・マグサ・シャッターボックス 急降下停止装置・避難時停止装置・附属金物一式	ガイドレール・座板・マグサ・シャッターボックス 急降下停止装置・避難時停止装置・附属金物一式	ガイドレール・座板・マグサ・シャッターボックス 急降下停止装置・避難時停止装置・附属金物一式	ガイドレール・座板・マグサ・シャッターボックス 急降下停止装置・避難時停止装置・附属金物一式	ガイドレール・座板・マグサ・シャッターボックス 急降下停止装置・避難時停止装置・附属金物一式
備考	煙感知器連動	煙感知器連動	煙感知器連動	煙感知器連動	煙感知器連動	煙感知器連動

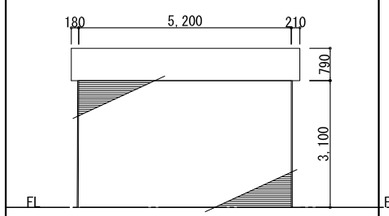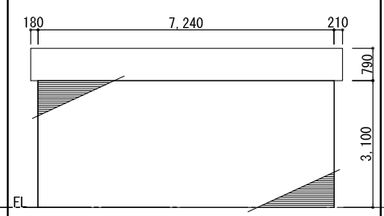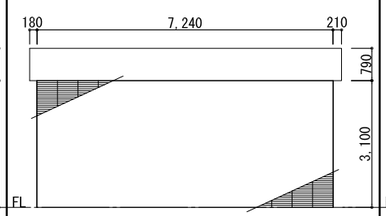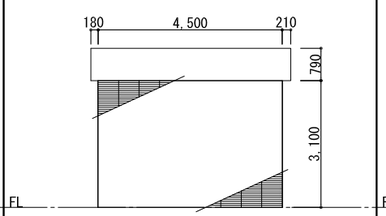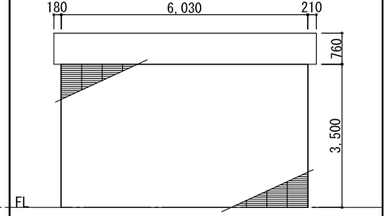符号・形式	13 特 SS スチール製電動シャッター	14 特 SS スチール製電動シャッター	15 SS スチール製電動グリルシャッター	16 SS スチール製電動グリルシャッター	17 SS スチール製電動グリルシャッター	
場所・数量	B1階 駐車場 計 1箇所	B1階 駐車場 計 1箇所	B1階 駐車場 計 1箇所	B1階 駐車場 計 1箇所	B1階 バス乗降所 計 2箇所	
姿図	建設省告示第1369号、告示2563号 	建設省告示第1369号、告示2563号 	 開口率は85%の物を使用する	 開口率は85%の物を使用する	 開口率は85%の物を使用する	
材質・仕上	スチール SOP / スラット：スチールt=1.6	スチール SOP / スラット：スチールt=1.6	スチール SOP / スラット：SUS	スチール SOP / スラット：SUS	スチール SOP / スラット：SUS	
見込	—	—	—	—	—	
硝子	—	—	—	—	—	
附属金物	ガイドレール・座板・マグサ・シャッターボックス 急降下停止装置・避難時停止装置・附属金物一式	ガイドレール・座板・マグサ・シャッターボックス 急降下停止装置・避難時停止装置・附属金物一式	ガイドレール・座板・マグサ・シャッターボックス 急降下停止装置・障害物検知装置・附属金物一式	ガイドレール・座板・マグサ・シャッターボックス 急降下停止装置・障害物検知装置・附属金物一式	ガイドレール・座板・マグサ・シャッターボックス 急降下停止装置・障害物検知装置・附属金物一式	
備考	煙感知器連動	煙感知器連動				

■建具符号凡例
SD ：スチール製扉
SW ：スチール製窓
SG ：スチール製ガラリ
SS ：スチール製シャッター
SF ：スチール製三方枠
LSD:軽量スチール製扉
LSS:軽量スチール製シャッター
SSD:ステンレス製扉
SSW:ステンレス製窓
SSG:ステンレス製ガラリ
SSF:ステンレス製三方枠
SDW:スライディングウォール
AD ：アルミ製扉
AW ：アルミ製窓
AG ：アルミ製ガラリ
ACW:アルミ製カーテンウォール
AFW･AFD:アルミ製折戸
WD ：木製扉
P ：パーティション
GP ：ガラスパーティション
TB ：トイレブース
PT ：浴室パーティション
特 ：特定防火設備
防 ：防火設備

■ガラス凡例
FL ：フロート板ガラス
F ：型板ガラス
PW ：網入り磨き板ガラス
FW ：網入り型板ガラス
T ：強化板ガラス
Low-E:遮熱高断熱ガラス
L ：合わせガラス
A ：中空層






■塗装材凡例
SOP:合成樹脂調合ﾍﾟｲﾝﾄ
DP ：耐候性塗料








■鍵凡例
× ：空鍵
▽ ：サムターン
○ ：鍵
内/外






※Low-Eガラスは日射遮蔽型とする。
※電気錠は室内側から、かぎ等を用いることなく、容易に解錠できるものとし、自動火災報知設備の作動と連動して解錠できるものとする。

工事名称	（仮称）地域共生交流施設整備工事	図面番号	日付	照査	部長	担当	製図
図名	建具表(1)	A／99 意・構・電・設	令和８年 月 日				
	縮尺 A1:1/75 A3:1/150	株式会社 手島建築設計事務所	1級建築士事務所登録一福岡県知事登録第1ー11499号 1級建築士登録大臣第280194号 手島 誠				

1級建築士登録大臣第320179号
野田 康広

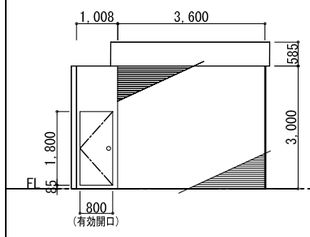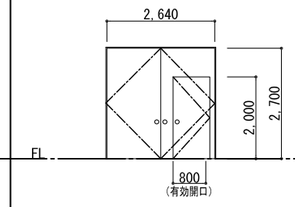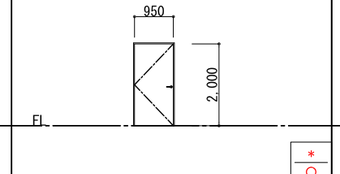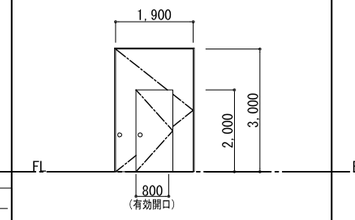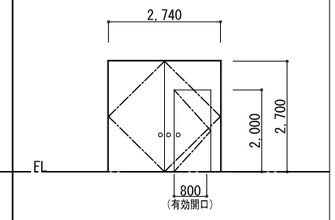符号・形式	18 SS 特 スチール製電動シャッター		1 SD 特 スチール製両開き扉	2 SD スチール製片開き扉（防音仕様）	3 SD 特 スチール製片開き扉	4 SD 特 スチール製両開き扉
場所・数量	1階 渡り廊下 計 1箇所		1階 廊下1 計 1箇所	2階 ボランティアルーム2 計 1箇所	2階 2階ホール 計 1箇所	2階 ラウンジ 計 1箇所
姿図	建設省告示第1369号、告示2564号（遮煙性能付） 			（電気錠：番号錠）  ＊ ○	建設省告示第1369号、告示2564号（遮煙性能付） 	告示2563号 
材質・仕上	スチール SOP / スラット：スチールt=1.6		スチールt=1.5 SOP	スチールt=0.8 SOP	スチールt=1.5 SOP	スチールt=1.5 SOP
見込	—		170 扉 40	250 扉 40	170 扉 40	170 扉 40
硝子	—		—	—	—	—
附属金物	ｶﾞｲﾄﾞﾚｰﾙ・座板・マグサ・シャッターボックス 急降下停止装置・避難時停止装置・附属金物一式		ケースハンドル・オートヒンジ・順位調整器 附属金物一式	SUS丁番・ドアチェック・レバーハンドル SUS沓摺・戸当たり・附属金物一式	ケースハンドル・オートヒンジ 附属金物一式	ケースハンドル・オートヒンジ・順位調整器 附属金物一式
備考	煙感知器連動		常時解放式・煙感知器連動		常時解放式・煙感知器連動	常時解放式・煙感知器連動

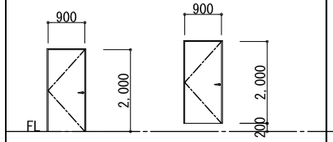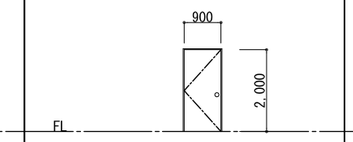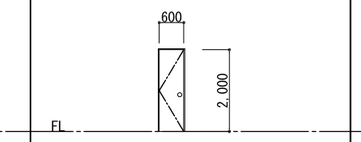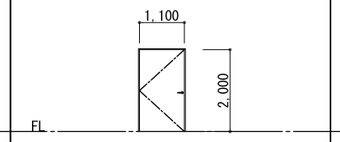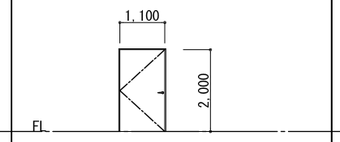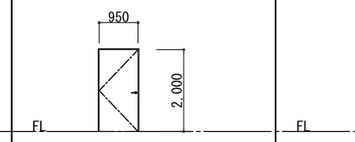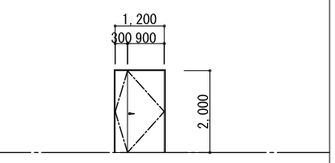符号・形式	5 SD スチール製片開き扉	6 SD スチール製片開き扉	7 SD スチール片開き扉	8 SD 特 スチール製片開き扉	8A SD 特 スチール製片開き扉	9 SD スチール製片開き扉	10 SD 特 スチール製親子開き扉
場所・数量	B1階 バス乗降所 （電気錠：カードキー）	B1階 PS1,2,3	1階 PS3	B1階 階段、倉庫3	3階 階段 計 1箇所	1階 バルコニー 計 1箇所	B1階 バス乗降所
	1階 スタジオ	B1階 EPS	1階 PS4,PS5,DS,	1階 階段	建設省告示第1369号、告示2564号（遮煙性能付）		B1階 廊下
	3階 3階ホール（計 2箇所） 計 4箇所	B1階 DS	2階 PS1	2階 階段 計 4箇所			B1階 中央監視室
		1階 PS1	2階 PS6 計 6箇所	建設省告示第1369号、告示2564号（遮煙性能付）			B1階 倉庫1
		1階 EPS1,2					B1階 倉庫2（車両物品） 計 5箇所
		2階 PS2,3,4,5					バス乗降所・廊下・中央監視室：建設省告示第1369号、告示2563号 倉庫1・倉庫2（車両物品）：建設省告示第1369号、 告示2564号（遮煙性能付）
		2階 EPS1,2					
		3階 EPS 計 15箇所					
姿図	 3階ホールのみ ＊ ＊	 ▽ ○	 ▽ ○	 ＊ ＊	 ＊ ＊	 ＊ ＊	 ＊ ＊
材質・仕上	スチールt=0.8 DP（1階 スタジオ：SOP）	スチールt=0.8 SOP（B1階 PS1,2、DS：DP）	スチールt=0.8 SOP	スチールt=1.5 SOP	スチールt=1.5 SOP	スチールt=0.8 SOP	スチールt=1.5 DP（B1階 廊下、中央監視室：SOP）
見込	100 扉 40	B1,3階：170 1,2階：160 扉 40	135 扉 40	200（B1階：325） 扉 40	200 扉 40	100 扉 40	170（B1階 バス乗降所:195） 扉 40
硝子	—	—	—	—	—	—	—
附属金物	SUS丁番・ドアチェック・レバーハンドル SUS沓摺・戸当たり・附属金物一式	SUS丁番・ケースハンドル・シリンダー錠 SUS沓摺・戸当たり・附属金物一式	SUS丁番・ケースハンドル・シリンダー錠 SUS沓摺・戸当たり・附属金物一式	SUS丁番・ドアチェック・レバーハンドル SUS沓摺・戸当たり・附属金物一式	SUS丁番・ドアチェック・レバーハンドル SUS沓摺・戸当たり・附属金物一式 ※鍵	SUS丁番・ドアチェック・ﾚﾊﾞｰﾊﾝﾄﾞﾙ SUS沓摺・戸当たり・附属金物一式	SUS丁番・ドアチェック・レバーハンドル・SUS沓摺 戸当たり・フランス落し・順位調整器・附属金物一式
備考				常時閉鎖式・遮煙性能	常時閉鎖式・遮煙性能	*	倉庫1,2（車両物品） 遮煙性能

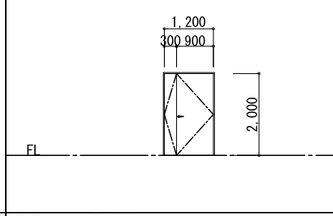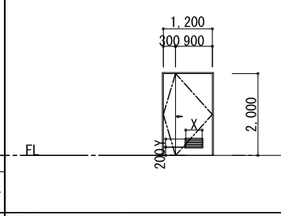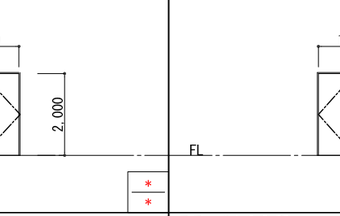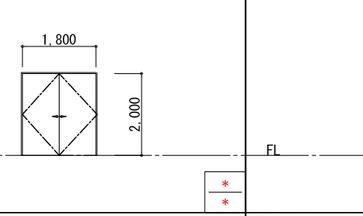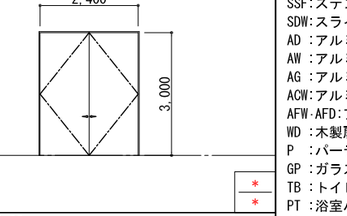符号・形式	11 SD スチール製親子開き扉（防音仕様）	12 SD スチール製親子開き扉	13 SD 特 スチール製両開き扉	14 SD 14 SD 特 スチール製両開き扉	15 SD スチール製両開き扉
場所・数量	1階 防音室 計 1箇所	3階 サーバー室 計 1箇所	B1階 倉庫5	1階 機械室	3階 貯湯槽機械室 計 1箇所
			B1階 消火ポンプ室	3階 非常用発電機室（特殊防火設備）	
			B1階 空調機械室	3階 電気室 計 3箇所	
			B1階 ゴミ庫 計 4箇所		
			建設省告示第1369号、告示2564号（遮煙性能付）		
姿図	 ＊ ＊	室名 X Y 3階 ｻｰﾊﾞｰ室 400 200  ＊ ＊	 ＊ ＊	 ＊ ＊	 ＊ ＊
材質・仕上	スチールt=0.8 SOP	スチールt=0.8 SOP	スチールt=1.5 DP	スチールt=0.8 DP	スチールt=0.8 DP
見込	170 扉 40	170 扉 40	100 扉 40	170（1階 機械室：240） 扉 40	170 扉 40
硝子	—	—	—	—	—
附属金物	SUS丁番・ドアチェック・レバーハンドル・SUS沓摺 戸当たり・フランス落し・附属金物一式	SUS丁番・ドアチェック・レバーハンドル・SUS沓摺 戸当たり・フランス落し・附属金物一式	SUS丁番・ドアチェック・レバーハンドル・SUS沓摺 戸当たり・フランス落し・順位調整器・附属金物一式	SUS丁番・ドアチェック・レバーハンドル・SUS沓摺 戸当たり・フランス落し・附属金物一式	SUS丁番・ドアチェック・レバーハンドル・SUS沓摺 戸当たり・フランス落し・附属金物一式
備考			遮煙性能		

■建具符号凡例
SD：スチール製扉
SW：スチール製窓
SG：スチール製ガラリ
SS：スチール製シャッター
SF：スチール製三方枠
LSD:軽量スチール製扉
LSS:軽量スチール製シャッター
SSD:ステンレス製扉
SSW:ステンレス製窓
SSG:ステンレス製ガラリ
SSF:ステンレス製三方枠
SDW:スライディングウォール
AD：アルミ製扉
AW：アルミ製窓
AG：アルミ製ガラリ
ACW:アルミ製カーテンウォール
AFW･AFD:アルミ製折戸
WD：木製扉
P：パーティション
GP：ガラスパーティション
TB：トイレブース
PT：浴室パーティション
特：特定防火設備
防：防火設備







■ガラス凡例
FL：フロート板ガラス
F：型板ガラス
PW：網入り磨き板ガラス
FW：網入り型板ガラス
T：強化板ガラス
Low-E:遮熱高断熱ガラス
L：合わせガラス
A：中空層







■塗装材凡例
SOP:合成樹脂調合ﾍﾟｲﾝﾄ
DP：耐候性塗料





■鍵凡例
×：空鍵
▽：サムターン
○：鍵
内／外

※Low-Eガラスは日射遮蔽型とする。
※電気錠は室内側から、かぎ等を用いることなく、容易に解錠できるものとし、自動火災報知設備の作動と連動して解錠できるものとする。

工事名称	（仮称）地域共生交流施設整備工事	図面番号	A／100	意・構・電・設	照査 / 部長 / 担当 / 製図
図名	建具表(2)	縮尺	A1:1/75 A3:1/150	日付 令和8年 月 日	
		株式会社 手島建築設計事務所	1級建築士事務所登録一個岡県知事登録第1ー11499号 1級建築士登録大臣第280194号 手島 誠	1級建築士登録共臣第355176号 野田 隼広	

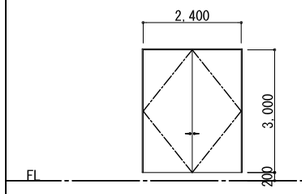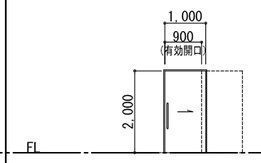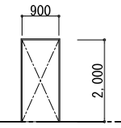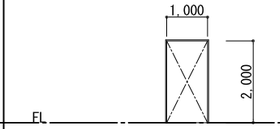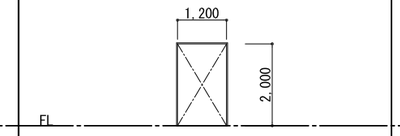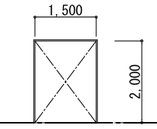符号・形式	16 SD / 16 SD 特 スチール製両開き扉	17 SD 特 スチール製片引込戸	1 SF スチール製三方枠	2 SF スチール製三方枠	3 SF スチール製三方枠	4 SF スチール製三方枠
場所・数量	3階 貯湯槽機械室 3階 非常用発電機室（特殊防火設備） 3階 電気室 計 3箇所	2階 ボランティアルーム3 計 1箇所 建設省告示第1369号、告示2563号	B1階 MWC, WWC 2階 給湯室 2階 MWC1, WWC1 計 5箇所	1階 湯沸室 計 1箇所	1階 授乳室・おむつ交換室 2階 WC2 2階 授乳室・おむつ交換室 計 5箇所	1階 WC1, 2 計 2箇所
姿図						
材質・仕上	スチールt=0.8 DP	スチールt=1.5 SOP	スチールt=0.8 SOP	スチールt=0.8 SOP	スチールt=0.8 SOP	スチールt=0.8 SOP
見込	100 扉 40	160 扉 40	B1階：170 1,2階：160	160	160（授乳室・おむつ交換室内：135）	160
硝子	—	—	—	—	—	—
附属金物	SUS丁番・ドアチェック・レバーハンドル・SUS沓摺 戸当たり・フランス落し・附属金物一式	ドアハンドル・SUS沓摺 附属金物一式	—	—	—	—
備考						

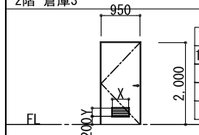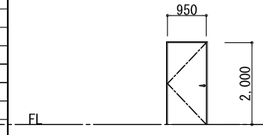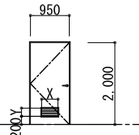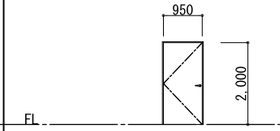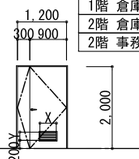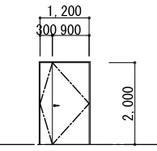符号・形式	1 LSD 軽量スチール製片開き扉	1A LSD 軽量スチール製片開き扉	2 防 LSD 軽量スチール製片開き扉	3 LSD 特 軽量スチール製片開き扉	4 LSD 軽量スチール製親子開き扉	5 防 LSD 軽量スチール製親子開き扉
場所・数量	B1階 清掃員準備室	1階 事務所（図書館）（電気錠:カードキー） 計 1箇所	B1階 倉庫3 （電気錠:指紋認証キー） 計 1箇所	1階 廊下2 （電気錠:カードキー） 計 1箇所 建設省告示第1369号、告示2564号（遮煙性能付）	1階 清掃員準備室（乾式・湿式）	B1階 倉庫4 計 1箇所 建設省告示第1360号
姿図	B1階 バス事務所 B1階 バス乗務員用休憩室1,2 B1階 職員更衣室（男・女） 1階 事務所 1階 事務所（図書館） 1階 カフェ 1階 廊下2,3 1階 大広間控室 1階 倉庫4,5 2階 事務室2 （電気錠:カードキー） 2階 倉庫3 計 16箇所  室名 X Y 1階清掃員準備室 400 200 1階 倉庫4 400 200 1階 倉庫5 400 200 2階 倉庫3 450 350		室名 X Y B1階 倉庫3 400 200 		1階 洗濯室 1階 倉庫7,8 2階 書庫 2階 地域倉庫 2階 印刷室 2階 事務倉庫 2階 倉庫1,6 計 11箇所  室名 X Y 1階 洗濯室 400 200 1階 倉庫7 400 200 2階 倉庫1 400 200 2階 事務倉庫 400 600	
材質・仕上	軽量スチール SOP	軽量スチール SOP	軽量スチール SOP	軽量スチール SOP	軽量スチール SOP	軽量スチール SOP
見込	B1階：170 1,2階：160 扉 40	170 扉 40	170 扉 40	160 扉 40	160（1階 清掃員準備室（湿式）:200） 扉 40	170 扉 40
硝子	—	—	—	—	—	—
附属金物	ピボットヒンジ・ドアチェック・レバーハンドル SUS沓摺・戸当たり・附属金物一式	ピボットヒンジ・ドアチェック・レバーハンドル SUS沓摺・戸当たり・附属金物一式	ピボットヒンジ・ドアチェック・レバーハンドル SUS沓摺・戸当たり・附属金物一式	ピボットヒンジ・ドアチェック・レバーハンドル SUS沓摺・戸当たり・附属金物一式 遮煙性能	ピボットヒンジ・ドアチェック・レバーハンドル SUS沓摺・戸当たり・フランス落し・附属金物一式	ピボットヒンジ・ドアチェック・レバーハンドル SUS沓摺・戸当たり・フランス落し・附属金物一式 常時閉鎖式・遮煙性能
備考						

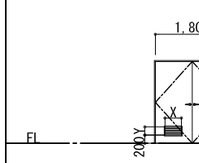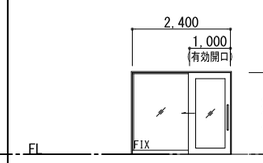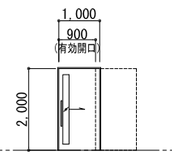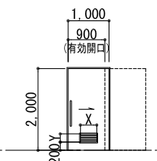符号・形式	6 LSD 軽量スチール製両開き扉	7 LSD 軽量スチール製片引き戸	8 LSD 軽量スチール製片引込戸	9 LSD 軽量スチール製片引込戸
場所・数量	B1階 全館倉庫	1階 スタジオ 計 1箇所	1階 スタジオ 計 1箇所	1階 脱衣室(男)(女) 1階 活動室 1階 はつらつルーム 1階 大広間控室（計 2箇所） 1階 囲碁将棋室 1階 事務所（計 2箇所） 1階 倉庫3 1階 相談室 1階 静養室 1階 職員更衣室(男)(女) 1階 職員休憩室 2階 相談室1,2,3,4,5,6（計 10箇所） 2階 応接室 2階 会長室 2階 職員更衣室(男)(女) 2階 職員休憩室 2階 休養室1,2 2階 小会議室4,6 2階 倉庫2 計 36箇所
姿図	1階 倉庫6 2階 倉庫5（計 2箇所） 計 4箇所 室名 X Y 1階 全館倉庫 450 200 2階 倉庫5 400 200 			室名 X Y 1階 倉庫3 300 200 2階 倉庫2 300 200 
材質・仕上	軽量スチール SOP	軽量スチール SOP	軽量スチール SOP	軽量スチール SOP
見込	B1階：170 1,2階：160 扉 40	160 扉 40	160 扉 40	160 扉 40
硝子	—	T t6	FL t3	—
附属金物	ピボットヒンジ・ドアチェック・レバーハンドル SUS沓摺・戸当たり・フランス落し・附属金物一式	ドアハンドル・SUS沓摺 附属金物一式	ドアハンドル・SUS沓摺 附属金物一式	ドアハンドル・SUS沓摺 附属金物一式
備考				

■建具符号凡例
SD ：スチール製扉
SW ：スチール製窓
SG ：スチール製ガラリ
SS ：スチール製シャッター
SF ：スチール製三方枠
LSD:軽量スチール製扉
LSS:軽量スチール製シャッター
SSD:ステンレス製扉
SSW:ステンレス製窓
SSG:ステンレス製ガラリ
SSF:ステンレス製三方枠
SDW:スライディングウォール
AD ：アルミ製扉
AW ：アルミ製窓
AG ：アルミ製ガラリ
ACW:アルミ製カーテンウォール
AFW･AFD:アルミ製折戸
WD ：木製扉
P ：パーティション
GP ：ガラスパーティション
TB ：トイレブース
PT ：浴室パーティション
特 ：特定防火設備
防 ：防火設備

■ガラス凡例
FL ：フロート板ガラス
F ：型板ガラス
PW ：網入り磨き板ガラス
FW ：網入り型板ガラス
T ：強化板ガラス
Low-E:遮熱高断熱ガラス
L ：合わせガラス
A ：中空層







■塗装材凡例
SOP:合成樹脂調合ﾍﾟｲﾝﾄ
DP ：耐候性塗料







■鍵凡例
× ：空鍵
▽ ：サムターン
○ ：鍵
内/外






※Low-Eガラスは日射遮蔽型とする。
※電気錠は室内側から、かぎ等を用いることなく、容易に解錠できるものとし、自動火災報知設備の作動と連動して解錠できるものとする。

工事名称	（仮称）地域共生交流施設整備工事	図面番号	日付	照査	部長	担当	製図
図名	建具表(3)	A／101	意・構・電・設	令和８年 月 日				
縮尺	A1:1/75 A3:1/150	株式会社 手島建築設計事務所	1級建築士事務所登録一個岡県知事登録第1一11499号 1級建築士登録大臣第280194号 手島 誠						

1級建築士登録大臣第355176号 野田 隆広

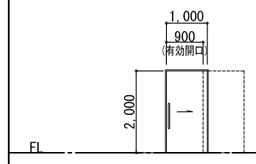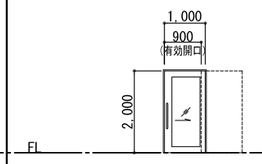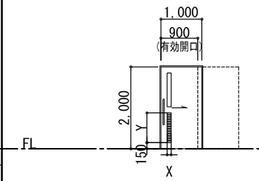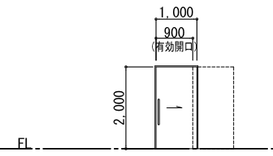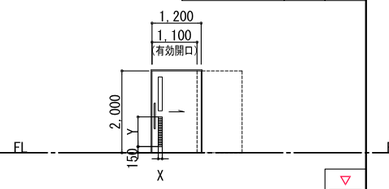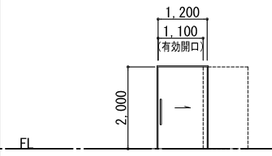符号・形式	9A LSD 軽量スチール製片引込戸	9B LSD 軽量スチール製片引込戸	10 LSD 軽量スチール製片引込戸	11 LSD 軽量スチール製片引込戸	12 LSD 軽量スチール製片引込戸	13 LSD 軽量スチール製片引込戸
場所・数量	2階 重層ルーム1,2,3（シリンダー錠） 2階 団体1,2,3,4,5,6,7,8,9 （電気錠:番号錠） 2階 ボランティアルーム1 （電気錠:番号錠） 2階 事務室1 （電気錠:カードキー） 計 14箇所	2階 小会議室4 計 1箇所	1階 脱衣室(WC)（計 2箇所） 1階 AGWC 2階 AGWC 計 4箇所	1階 授乳室（計 3箇所） 2階 授乳室（計 2箇所） 計 5箇所	B1階 HWC 1階 HWC1,2 2階 HWC1,2 計 5箇所	B1階 おむつ交換室 2階 廊下2 計 2箇所
姿　図			室名 X Y 1階 AGWC 100 800 2階 AGWC 100 800 		室名 X Y B1階 HWC 100 800 1階 HWC1 100 800 1階 HWC2 100 800 2階 HWC1 100 800 2階 HWC2 100 800 	
材質・仕上	軽量スチール SOP	軽量スチール SOP	軽量スチール SOP	軽量スチール SOP	軽量スチール SOP	軽量スチール SOP
見　込	160 扉 40	160 扉 40	脱衣室(WC)：135　AGWC：160 扉 40	135 扉 40	B1階：170　1,2階：160 扉 40	170 扉 40
硝　子	—	T t6	F t3	—	F t3	—
附属金物	ドアハンドル・SUS沓摺 附属金物一式	ドアハンドル・SUS沓摺 附属金物一式　※鍵	ドアハンドル・SUS沓摺・アルミガラリ シリンダー錠・サムターン・表示錠・附属金物一式	ドアハンドル・SUS沓摺 シリンダー錠・サムターン・表示錠・附属金物一式	ドアハンドル・SUS沓摺・アルミガラリ・非常開錠機能付 シリンダー錠・サムターン・表示錠・附属金物一式	ドアハンドル・SUS沓摺 附属金物一式
備　考						

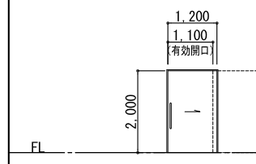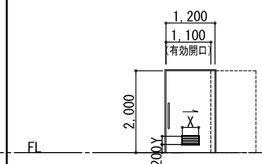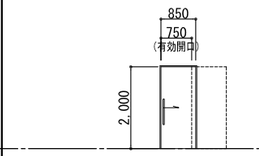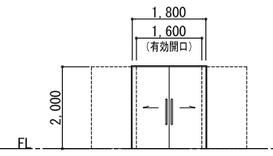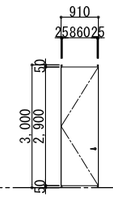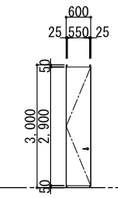符号・形式	14 LSD 軽量スチール製片引込戸	15 LSD 軽量スチール製片引込戸	16 LSD 軽量スチール製片引込戸	17 LSD 軽量スチール製両引込戸	18 LSD 軽量スチール製片開き扉	19 LSD 軽量スチール製片開き扉
場所・数量	2階 託児室 計 1箇所	1階 倉庫1,2（計 3箇所） 2階 倉庫4 計 4箇所	1階 カフェ 計 1箇所	2階 中会議室 計 2箇所	1階 大広間 計 3箇所	1階 カフェ 計 1箇所
姿　図		室名 X Y 1階 倉庫1 400 300 1階 倉庫2 300 200 2階 倉庫4 450 350 				
材質・仕上	軽量スチール SOP	軽量スチール SOP	軽量スチール SOP	軽量スチール SOP	軽量スチール SOP	軽量スチール SOP
見　込	160 扉 40	160 扉 40	160 扉 40	160 扉 40	160 扉 40	160 扉 40
硝　子	—	—	—	—	—	—
附属金物	ドアハンドル・SUS沓摺 附属金物一式	ドアハンドル・SUS沓摺 附属金物一式	ドアハンドル・SUS沓摺 附属金物一式	ドアハンドル・SUS沓摺 附属金物一式　※鍵	ピボットヒンジ・ドアチェック・レバーハンドル 附属金物一式	ピボットヒンジ・ドアチェック・レバーハンドル 附属金物一式
備　考						

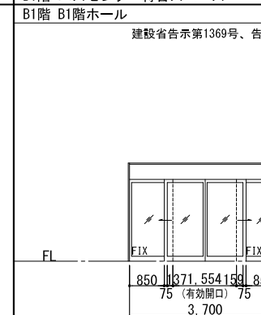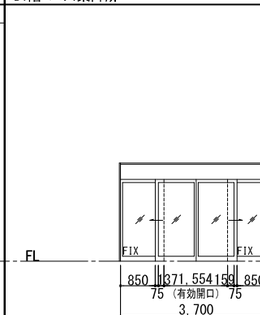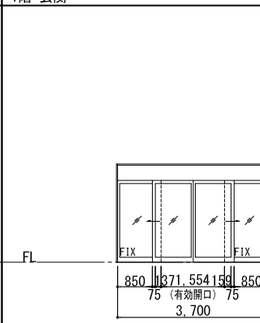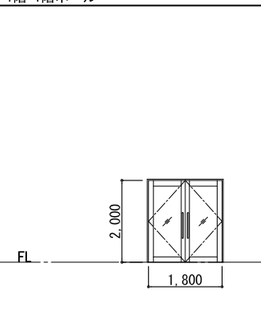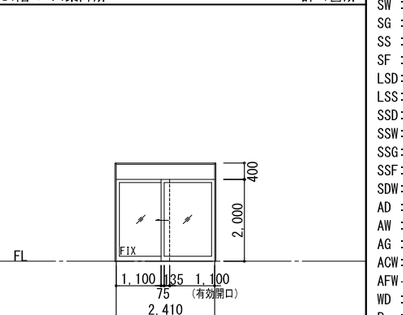符号・形式	1 特 SSD ステンレス製引き分け自動ドア	2 SSD ステンレス製引き分け自動ドア	3 SSD ステンレス製引き分け自動ドア	4 SSD ステンレス製両開きドア	5 SSD ステンレス製片引き自動ドア
場所・数量	B1階 バスセンター待合スペース	B1階 バス乗降所 計 1箇所	1階 玄関 計 1箇所	1階 1階ホール 計1箇所	B1階 バス乗降所 計 1箇所
姿　図	B1階 B1階ホール 計 2箇所 建設省告示第1369号、告示2564号（遮煙性能付） 				
材質・仕上	ステンレス HL仕上	ステンレス HL仕上	ステンレス HL仕上	ステンレス HL仕上	ステンレス HL仕上
見　込	250	250	250	140 扉 40	250
硝　子	FL t10	FL t10	FL t10	FL t10	FL t10
附属金物	自動ドアエンジン・シリンダー本締錠・天井センサー 附属金物一式	自動ドアエンジン・シリンダー本締錠・天井センサー 附属金物一式	自動ドアエンジン・シリンダー本締錠・天井センサー 附属金物一式	ピボットヒンジ・ドアクローザー・ドアハンドル SUS沓摺・戸当たり・フランス落し・附属金物一式	自動ドアエンジン・シリンダー本締錠・天井センサー 附属金物一式
備　考	特定防火設備(EA-0089)・煙感知器連動				

■建具符号凡例
SD :スチール製扉
SW :スチール製窓
SG :スチール製ガラリ
SS :スチール製シャッター
SF :スチール製三方枠
LSD:軽量スチール製扉
LSS:軽量スチール製シャッター
SSD:ステンレス製扉
SSW:ステンレス製窓
SSG:ステンレス製ガラリ
SSF:ステンレス製三方枠
SDW:スライディングウォール
AD :アルミ製扉
AW :アルミ製窓
AG :アルミ製ガラリ
ACW:アルミ製カーテンウォール
AFW･AFD:アルミ製折戸
WD :木製扉
P :パーティション
GP :ガラスパーティション
TB :トイレブース
PT :浴室パーティション
特 :特定防火設備
防 :防火設備

■ガラス凡例
FL :フロート板ガラス
F :型板ガラス
PW :網入り磨き板ガラス
FW :網入り型板ガラス
T :強化板ガラス
Low-E:遮熱高断熱ガラス
L :合わせガラス
A :中空層






■塗装材凡例
SOP:合成樹脂調合ﾍﾟｲﾝﾄ
DP :耐候性塗料


■鍵凡例
× :空鍵
▽ :サムターン
○ :鍵
内/外




※Low-Eガラスは日射遮蔽型とする。
※電気錠は室内側から、かぎ等を用いることなく、容易に解錠できるものとし、自動火災報知設備の作動と連動して解錠できるものとする。

工事名称	（仮称）地域共生交流施設整備工事	図面番号	A／102	意・構・電・設	日付 令和８年　月　日
図　名	建具表(4)	縮尺	A1:1/75 A3:1/150	株式会社 手島建築設計事務所	1級建築士事務所登録一種岡県知事登録第1ー11499号 1級建築士登録大臣第280194号　手島　誠

照査 | 部長 | 担当 | 製図

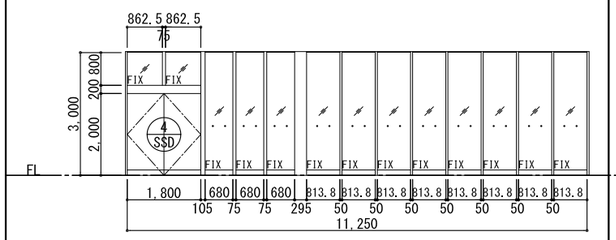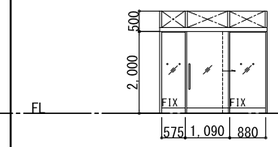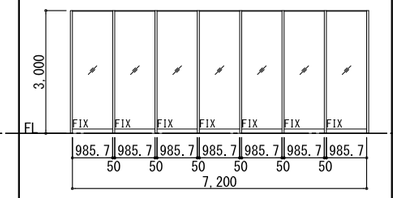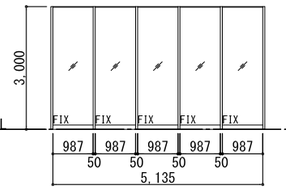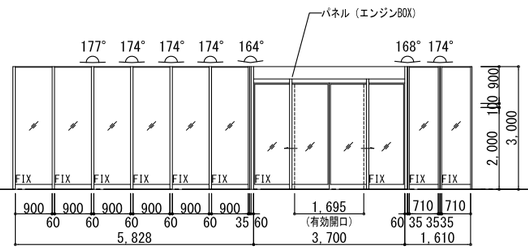符号・形式	(1 SSW) ステンレス製嵌め殺し窓（ステンレス両開き扉付）	(2 SSW) ステンレス製嵌め殺し窓（片引き戸付）	(3 SSW 特) ステンレス製嵌め殺し窓	(4 SSW 特) ステンレス製嵌め殺し窓	(5 SSW 特) ステンレス製FIX窓付両引き自動ドア
場所・数量	1階 ラウンジ　計 1箇所	1階 ラウンジ　計 1箇所	1階 階段　計 1箇所	1階 階段　計 1箇所	1階 図書館（分室）　計 1箇所
姿　図			建設省告示第1369号、告示2564号(遮煙性能付) 	建設省告示第1369号、告示2564号(遮煙性能付) 	認定番号:自動ドア EA-0089 FIX EA-0099 建設省告示第2564号 
材質・仕上	ステンレス HL仕上	ステンレス HL仕上	ステンレス HL仕上	ステンレス HL仕上	アルミ 電解着色
見　込	140	140	140	140	100
硝　子	FL t10	FL t10	耐熱ガラス t=6.5	耐熱ガラス t=6.5	FIX部：耐熱ガラス t6.5　　可動部：耐熱ガラス t6.5
附属金物	額縁取付用3方アングル 附属金物一式	ドアハンドル・SUS沓摺 附属金物一式	額縁取付用3方アングル 附属金物一式	額縁取付用3方アングル 附属金物一式	自動ドアエンジン・エンジンカバー・安全装置・額縁取付用アングル シリンダー本締錠・天井センサー・附属金物一式
備　考	衝突防止マーク	衝突防止マーク			YKKap EXIMA51e同等品

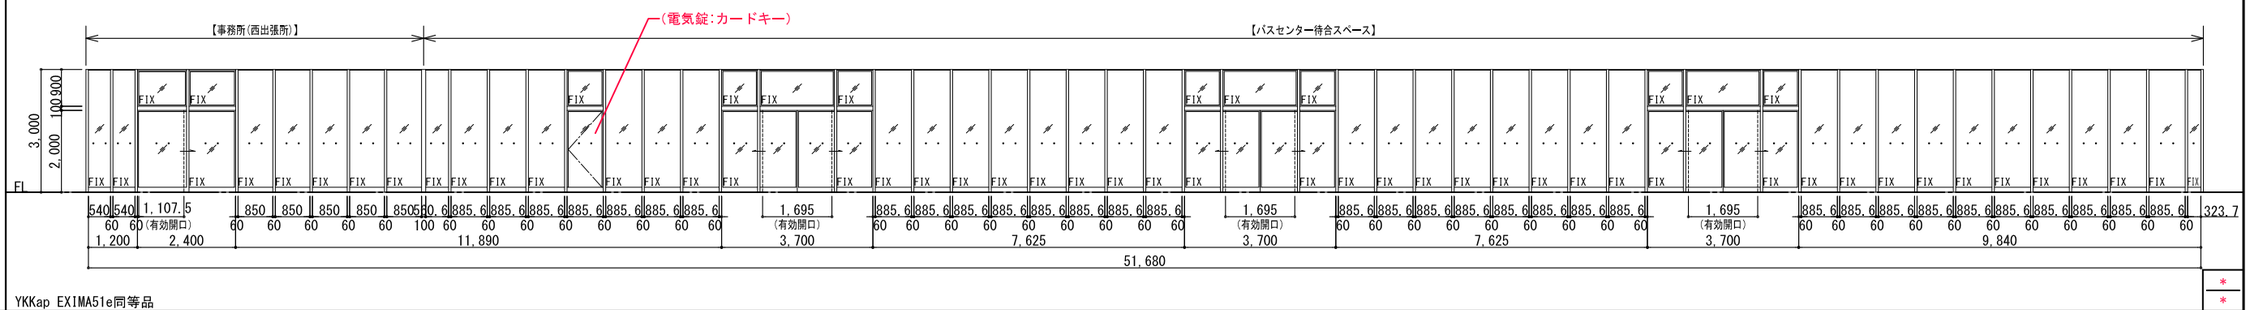符号・形式	(1 AW) アルミ製FIX窓付片引き自動ドア・両引き自動ドア
場所・数量	B1階　バス乗降所　計 1箇所
姿　図	
材質・仕上	アルミ 電解着色
見　込	100
硝　子	FIX部：Low-E t5+A6+FL t5　　可動部：FL t6
附属金物	自動ドアエンジン・エンジンカバー・安全装置・額縁取付用アングル・シリンダー本締錠・天井センサー 附属金物一式
備　考	衝突防止マーク

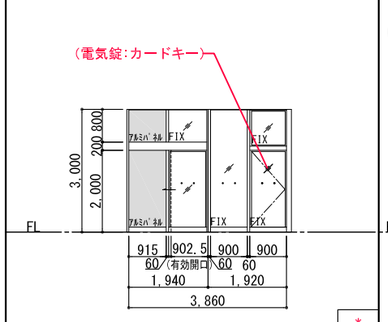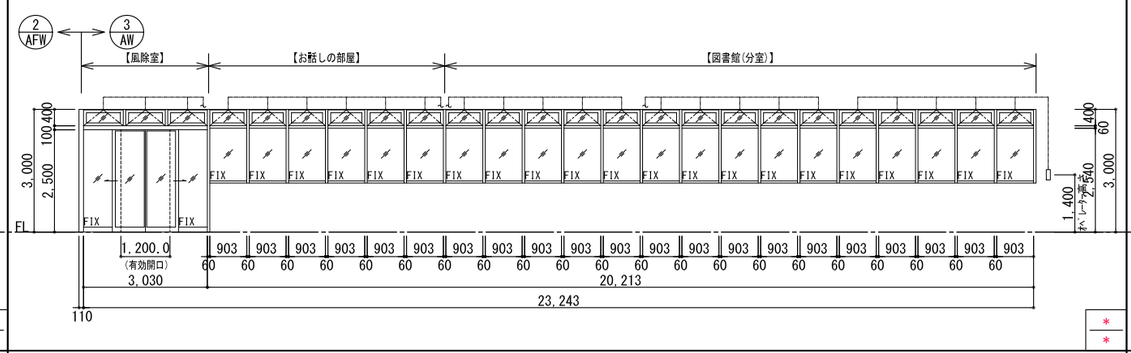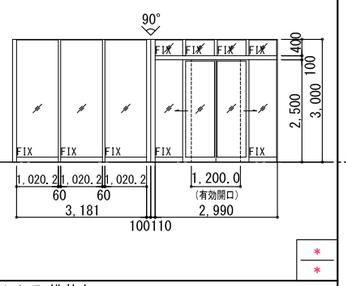符号・形式	(2 AW) アルミ製FIX窓付片引き自動ドア	(3 AW) アルミ製突き出し窓・FIX窓付片引き自動ドア	(4 AW) アルミ製FIX窓付片引き自動ドア
場所・数量	B1階 事務室（西出張所）（電気錠:カードキー）計 1箇所	1階 風除室～お話しの部屋～図書館（分室）　計 1箇所	1階 風除室　計 1箇所
姿　図			
材質・仕上	アルミ 電解着色	アルミ 電解着色	ステンレス HL仕上
見　込	100	100	100
硝　子	FIX部：FL t6　　可動部：FL t6　　アルミパネル：t3	FIX部：Low-E t6+A12+FL t6　　可動部：Low-E t6+A12+FL t6　　排煙窓：Low-E t5+A6+FL t5	FIX部：FL t6　　可動部：FL t6
附属金物	自動ﾄﾞｱｴﾝｼﾞﾝ・ｴﾝｼﾞﾝｶﾊﾞｰ・安全装置・額縁取付用ｱﾝｸﾞﾙ ｼﾘﾝﾀﾞｰ本締錠・天井ｾﾝｻｰ・附属金物一式	自動ドアエンジン・エンジンカバー・安全装置・額縁取付用アングル・シリンダー本締錠・天井センサー・排煙オペレーター 附属金物一式	自動ﾄﾞｱｴﾝｼﾞﾝ・ｴﾝｼﾞﾝｶﾊﾞｰ・安全装置・額縁取付用ｱﾝｸﾞﾙ ｼﾘﾝﾀﾞｰ本締錠・天井ｾﾝｻｰ・附属金物一式
備　考	衝突防止マーク	YKKap EXIMA51e同等品	YKKap EXIMA51e同等品

■建具符号凡例
SD ：スチール製扉
SW ：スチール製窓
SG ：スチール製ガラリ
SS ：スチール製シャッター
SF ：スチール製三方枠
LSD:軽量スチール製扉
LSS:軽量スチール製シャッター
SSD:ステンレス製扉
SSW:ステンレス製窓
SSG:ステンレス製ガラリ
SSF:ステンレス製三方枠
SDW:スライディングウォール
AD ：アルミ製扉
AW ：アルミ製窓
AG ：アルミ製ガラリ
ACW:アルミ製カーテンウォール
AFW･AFD:アルミ製折戸
WD ：木製扉
P ：パーティション
GP ：ガラスパーティション
TB ：トイレブース
PT ：浴室パーティション
特 ：特定防火設備
防 ：防火設備

■ガラス凡例
FL ：フロート板ガラス
F ：型板ガラス
PW ：網入り磨き板ガラス
FW ：網入り型板ガラス
T ：強化板ガラス
Low-E:遮熱高断熱ガラス
L ：合わせガラス
A ：中空層




■塗装材凡例
SOP:合成樹脂調合ﾍﾟｲﾝﾄ
DP ：耐候性塗料





■鍵凡例
× ：空鍵
▽ ：サムターン
○ ：鍵
内/外

※Low-Eガラスは日射遮蔽型とする。
※電気錠は室内側から、かぎ等を用いることなく、容易に解錠できるものとし、自動火災報知設備の作動と連動して解錠できるものとする。

工事名称	（仮称）地域共生交流施設整備工事	図面番号	A／103	意・構・電・設	日付 令和８年　月　日	照査	部長	担当	製図
図　名	建具表(5)	縮尺	A1:1/75 A3:1/150	株式会社 手島建築設計事務所	1級建築士事務所登録一福岡県知事登録第1ー11499号 1級建築士登録大臣第280194号　手島　誠				

1級建築士登録大臣第320176号
野田　康広

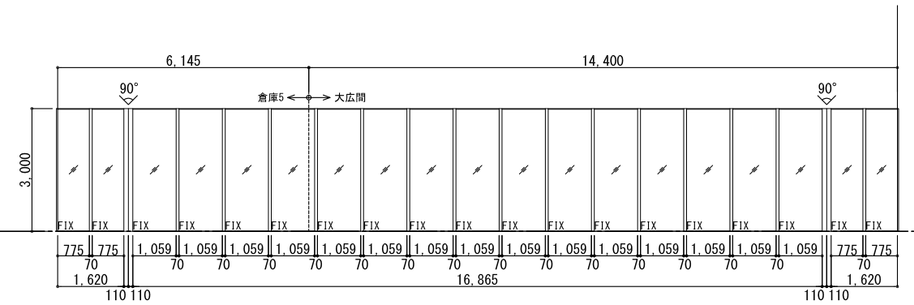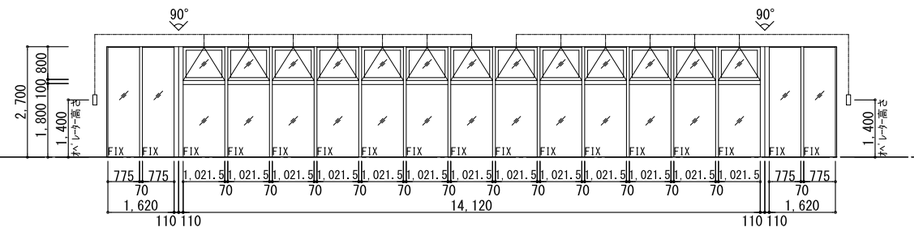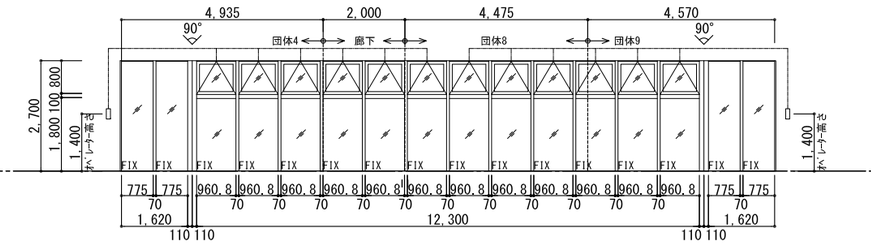符号・形式	(6 AW) アルミ製FIX窓	
場所・数量	1階 大広間　計 1箇所	
姿　図		
材質・仕上	アルミ 電解着色	
見　込	70	
硝　子	Low-E t6+A12+FL t6	
附属金物	額縁取付用アングル 附属金物一式	
備　考	YKKap EXIMA31同等品	
符号・形式	(7 AW) アルミ製突き出し窓付FIX窓	(8 AW) アルミ製突き出し窓付FIX窓
場所・数量	2階 事務室1　計 1箇所	2階 団体4,8,9　計 1箇所
姿　図		
材質・仕上	アルミ 電解着色	アルミ 電解着色
見　込	70	70
硝　子	FIX部：Low-E t5+A12+FL t6　排煙窓：Low-E t5+A12+FL t6	FIX部：Low-E t5+A12+FL t6　排煙窓：Low-E t5+A12+FL t6
附属金物	額縁取付用アングル・排煙オペレーター 附属金物一式	額縁取付用アングル・排煙オペレーター 附属金物一式
備　考	YKKap EXIMA31同等品	YKKap EXIMA31同等品

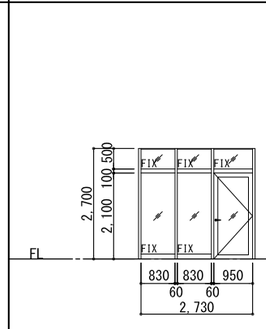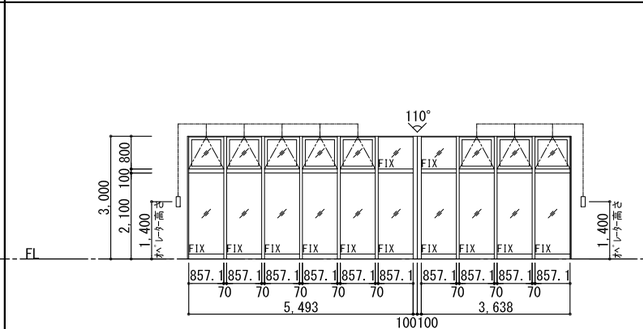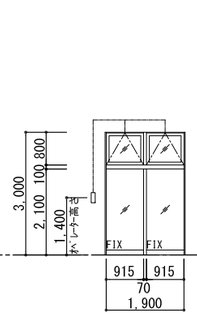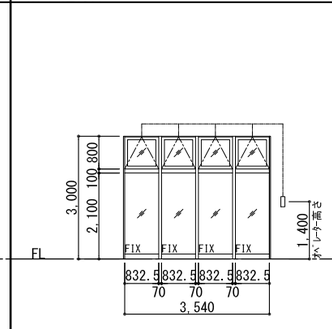符号・形式	(9 AW) アルミ製片開き扉付FIX窓	(10 AW) アルミ製突き出し窓付FIX窓	(11 AW) アルミ製突き出し窓付FIX窓	(12 AW) アルミ製突き出し窓付FIX窓
場所・数量	2階 廊下　計 1箇所	2階 ラウンジ　計 1箇所	2階 ラウンジ　計 1箇所	2階 共通待合スペース　計 1箇所
姿　図				
材質・仕上	アルミ 電解着色	アルミ 電解着色	アルミ 電解着色	アルミ 電解着色
見　込	100　扉　40	70	70	70
硝　子	FIX部：Low-E t5+A12+FL t6 可動部：Low-E t5+A12+FL t6	FIX部：Low-E t5+A12+FL t6　排煙窓：Low-E t5+A12+FL t6	FIX部：Low-E t5+A12+FL t6 排煙窓：Low-E t5+A12+FL t6	FIX部：Low-E t5+A12+FL t6 排煙窓：Low-E t5+A12+FL t6
附属金物	額縁取付用アングル・SUS丁番・ドアチェック(ストップ無) レバーハンドル・SUS沓摺・戸当たり・附属金物一式	額縁取付用アングル・排煙オペレーター 附属金物一式	額縁取付用アングル・排煙オペレーター 附属金物一式	額縁取付用アングル・排煙オペレーター 附属金物一式
備　考	YKKap EXIMA51e同等品	YKKap EXIMA31同等品	YKKap EXIMA31同等品	YKKap EXIMA31同等品

■建具符号凡例
SD：スチール製扉
SW：スチール製窓
SG：スチール製ガラリ
SS：スチール製シャッター
SF：スチール製三方枠
LSD:軽量スチール製扉
LSS:軽量スチール製シャッター
SSD:ステンレス製扉
SSW:ステンレス製窓
SSG:ステンレス製ガラリ
SSF:ステンレス製三方枠
SDW:スライディングウォール
AD：アルミ製扉
AW：アルミ製窓
AG：アルミ製ガラリ
ACW:アルミ製カーテンウォール
AFW･AFD:アルミ製折戸
WD：木製扉
P：パーティション
GP：ガラスパーティション
TB：トイレブース
PT：浴室パーティション
特：特定防火設備
防：防火設備

■ガラス凡例
FL：フロート板ガラス
F：型板ガラス
PW：網入り磨き板ガラス
FW：網入り型板ガラス
T：強化板ガラス
Low-E:遮熱高断熱ガラス
L：合わせガラス
A：中空層

■塗装材料凡例
SOP:合成樹脂調合ﾍﾟｲﾝﾄ
DP：耐候性塗料







■鍵凡例
×：空鍵
▽：サムターン
○：鍵
内/外







※Low-Eガラスは日射遮蔽型とする。
※電気錠は室内側から、かぎ等を用いることなく、容易に解錠できるものとし、自動火災報知設備の作動と連動して解錠できるものとする。






工事名称	(仮称) 地域共生交流施設整備工事	図面番号	日付	照査	部長	担当	製図
図　名	建具表(6)	縮尺 A1:1/75 A3:1/150	A/104	(意)・構・電・設	令和8年　月　日				

株式会社 手島建築設計事務所
1級建築士事務所登録一福岡県知事登録第1ー11499号
1級建築士登録大臣第280194号　手島　誠

1級建築士登録大臣第320780号　野田　康広

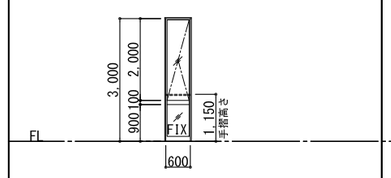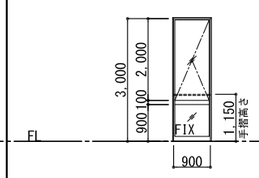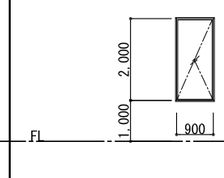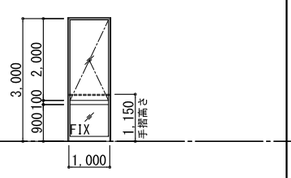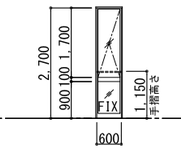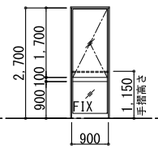符号・形式	13 AW アルミ製FIX窓付縦滑り出し窓	14 AW アルミ製FIX窓付縦滑り出し窓	14A AW アルミ製縦滑り出し窓	15 AW アルミ製FIX窓付縦滑り出し窓	16 AW アルミ製FIX窓付縦滑り出し窓	17 AW アルミ製FIX窓付縦滑り出し窓
場所・数量	1階 トレーニングルーム（計 2箇所） 1階 囲碁将棋室 1階 オープンスペース 1階 清掃員準備室（乾式） 2階 大会議室（計 3箇所） 計 8箇所	1階 囲碁将棋室 計 2箇所	1階 浴室(男)(女) 計 2箇所	1階 トレーニングルーム（計 3箇所） 1階 はつらつルーム 1階 活動室（計 2箇所） 1階 倉庫6 計 7箇所	2階 小会議室1,2,3,4（計 7箇所） 2階 中会議室 2階 託児室 2階 会長室 2階 倉庫3 計 11箇所	2階 託児室 計 1箇所
姿　図						
材質・仕上	アルミ 電解着色	アルミ 電解着色	アルミ 電解着色	アルミ 電解着色	アルミ 電解着色	アルミ 電解着色
見　込	70	70	70	70	70	70
硝　子	FIX部：Low-E t5+A12+FL t6 可動部：Low-E t5+A12+FL t6	FIX部：Low-E t5+A12+FL t6 可動部：Low-E t5+A12+FL t6	Low-E t5+A12+FL t6	FIX部：Low-E t5+A12+FL t6 可動部：Low-E t5+A12+FL t6	FIX部：Low-E t5+A12+FL t6 可動部：Low-E t5+A12+FL t6	FIX部：Low-E t5+A12+FL t6 可動部：Low-E t5+A12+FL t6
附属金物	額縁取付用アングル・アルミ水切・グレモンハンドル 網戸・アルミ手摺・附属金物一式	額縁取付用アングル・アルミ水切・グレモンハンドル 網戸・アルミ手摺・附属金物一式	額縁取付用アングル・アルミ水切・グレモンハンドル 網戸・附属金物一式	額縁取付用アングル・アルミ水切・グレモンハンドル 網戸・アルミ手摺・附属金物一式	額縁取付用アングル・アルミ水切・グレモンハンドル 網戸・アルミ手摺・附属金物一式	額縁取付用アングル・アルミ水切・グレモンハンドル 網戸・アルミ手摺・附属金物一式
備　考						

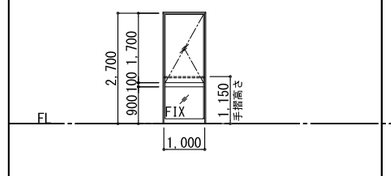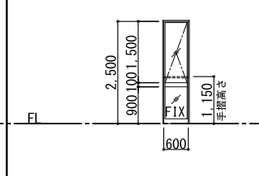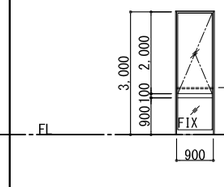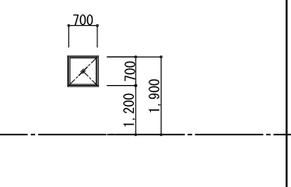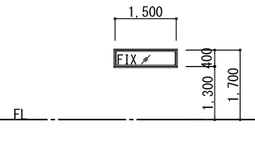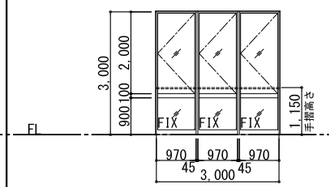符号・形式	18 AW アルミ製FIX窓付縦滑り出し窓	19 AW アルミ製FIX窓付縦滑り出し窓	20 AW アルミ製FIX窓付縦滑り出し窓	21 AW アルミ製縦滑り出し窓	22 AW アルミ製FIX窓	23 AW アルミ製FIX窓付3連縦滑り出し窓
場所・数量	2階 事務室2 2階 会長室 2階 市民活動室 2階 地域倉庫 2階 重曹ルーム1 2階 書庫 2階 中会議室（計 2箇所） 2階 ボランティアルーム3（計 2箇所） 計 10箇所	1階 職員休憩室（計 2箇所） 1階 職員更衣室(男)(女) 2階 休養室1,2 2階 職員休憩室 計 7箇所	1階 トレーニングルーム 計 1箇所	2階 職員更衣室(男)(女) 計 2箇所	1階 浴室(女) 計 1箇所	1階 スタジオ 計 1箇所
姿　図						
材質・仕上	アルミ 電解着色	アルミ 電解着色	アルミ 電解着色	アルミ 電解着色	アルミ 電解着色	アルミ 電解着色
見　込	70	70	70	70	70	70
硝　子	FIX部：Low-E t5+A12+FL t6 可動部：Low-E t5+A12+FL t6	FIX部：Low-E t5+A12+FL t6 可動部：Low-E t5+A12+FL t6	FIX部：Low-E t5+A12+FL t6 可動部：Low-E t5+A12+FL t6	Low-E t5+A12+FL t6	FL t5	FIX部：Low-E t5+A12+FL t6 可動部：Low-E t5+A12+FL t6
附属金物	額縁取付用アングル・アルミ水切・グレモンハンドル 網戸・アルミ手摺・附属金物一式	額縁取付用アングル・アルミ水切・グレモンハンドル 網戸・アルミ手摺・附属金物一式	額縁取付用アングル・アルミ水切・グレモンハンドル 網戸・アルミ手摺・附属金物一式	額縁取付用アングル・アルミ水切・グレモンハンドル 網戸・附属金物一式	額縁取付用アングル・アルミ水切 附属金物一式	額縁取付用アングル・アルミ水切・グレモンハンドル 網戸・アルミ手摺・附属金物一式
備　考						

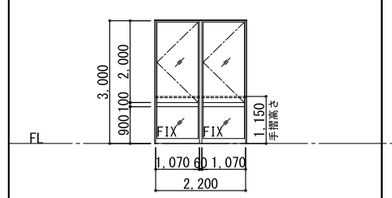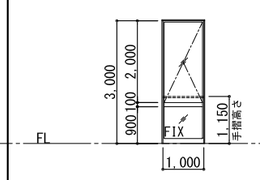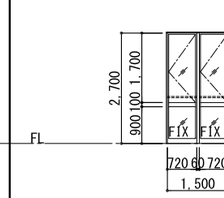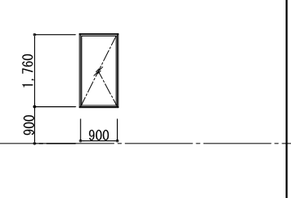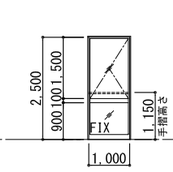符号・形式	24 AW アルミ製FIX窓付2連縦滑り出し窓	25 AW アルミ製FIX窓付縦滑り出し窓	26 AW アルミ製FIX窓付2連縦滑り出し窓	27 AW アルミ製縦滑り出し窓	28 AW アルミ製FIX窓付縦滑り出し窓
場所・数量	2階 大会議室 計 1箇所	3階 電気室 3階 ホール 3階 貯湯槽機械室 計 3箇所	2階 事務室2 計 1箇所	渡り廊下 計 10箇所	1階 脱衣室女 計 1箇所
姿　図					
材質・仕上	アルミ 電解着色	アルミ 電解着色	アルミ 電解着色	アルミ 電解着色	アルミ 電解着色
見　込	70	70	70	70	70
硝　子	FIX部：Low-E t5+A12+FL t6 可動部：Low-E t5+A12+FL t6	FIX部：Low-E t5+A12+FL t6 可動部：Low-E t5+A12+FL t6	FIX部：Low-E t5+A12+FL t6 可動部：Low-E t5+A12+FL t6	Low-E t5+A12+FL t6	FIX部：Low-E t5+A12+F t5 可動部：Low-E t5+A12+F t5
附属金物	額縁取付用アングル・アルミ水切・グレモンハンドル 網戸・アルミ手摺・附属金物一式	額縁取付用アングル・アルミ水切・グレモンハンドル 網戸・アルミ手摺・附属金物一式	額縁取付用アングル・アルミ水切・グレモンハンドル 網戸・アルミ手摺・附属金物一式	額縁取付用アングル・アルミ水切・グレモンハンドル 網戸・附属金物一式	額縁取付用アングル・アルミ水切・グレモンハンドル 網戸・アルミ手摺・附属金物一式
備　考					

■建具符号凡例
SD ：スチール製扉
SW ：スチール製窓
SG ：スチール製ガラリ
SS ：スチール製シャッター
SF ：スチール製三方枠
LSD:軽量スチール製扉
LSS:軽量スチール製シャッター
SSD:ステンレス製扉
SSW:ステンレス製窓
SSG:ステンレス製ガラリ
SSF:ステンレス製三方枠
SDW:スライディングウォール
AD ：アルミ製扉
AW ：アルミ製窓
AG ：アルミ製ガラリ
ACW:アルミ製カーテンウォール
AFW･AFD:アルミ製折戸
WD ：木製扉
P ：パーティション
GP ：ガラスパーティション
TB ：トイレブース
PT ：浴室パーティション
特 ：特定防火設備
防 ：防火設備

■ガラス凡例
FL ：フロート板ガラス
F ：型板ガラス
PW ：網入り磨き板ガラス
FW ：網入り型板ガラス
T ：強化板ガラス
Low-E:遮熱高断熱ガラス
L ：合わせガラス
A ：中空層







■塗装材凡例
SOP:合成樹脂調合ﾍﾟｲﾝﾄ
DP ：耐候性塗料





■鍵凡例
× ：空鍵
▽ ：サムターン
○ ：鍵
内／外




※Low-Eガラスは日射遮蔽型とする。
※電気錠は室内側から、かぎ等を用いることなく、容易に解錠できるものとし、自動火災報知設備の作動と連動して解錠できるものとする。

工事名称	（仮称）地域共生交流施設整備工事	図面番号	A／105	意・構・電・設	日付	令和８年　月　日	照査	部長	担当	製図
図　名	建具表(7)	縮尺	A1:1/75 A3:1/150		株式会社 手島建築設計事務所					

1級建築士登録兵庫県第15017号
野田 崇広
1級建築士事務所登録一福岡県知事登録第1ー11499号
1級建築士登録大臣第280194号 手島 誠

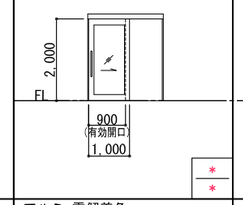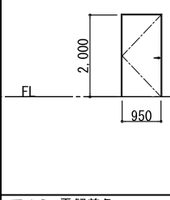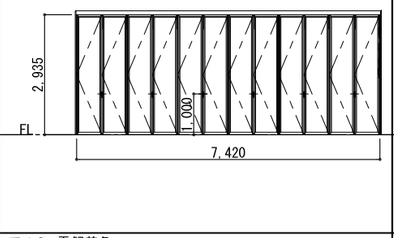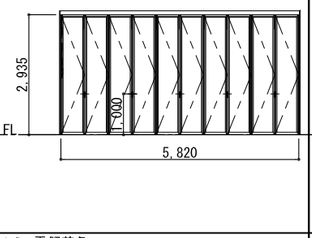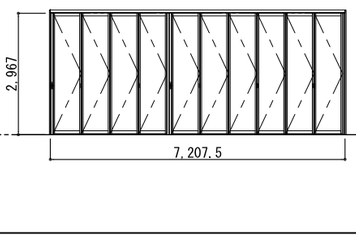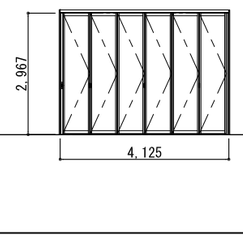符号・形式	(1 AD) アルミ製片引き戸	(2 AD) アルミ製片開き扉	(1 AFW) アルミ製折れ戸	(2 AFW) アルミ製折れ戸	(1 AFD) アルミ製折れ戸	(2 AFD) アルミ製折れ戸
場所・数量	1階 浴室(男)(女) 計 2箇所	1階 浴室(男)(女) 計 2箇所	1階 オープンスペース 計 1箇所	1階 オープンスペース 計 1箇所	1階 大広間 計 1箇所	1階 大広間 計 1箇所
姿 図						
材質・仕上	アルミ 電解着色	アルミ 電解着色	アルミ 電解着色	アルミ 電解着色	アルミ	アルミ
見 込	170 扉 40	170 扉 40	70 扉 40	70 扉 40	70	70
硝 子	FL t5	—	複層ガラス t5+A6+Low-E+t5	複層ガラス t5+A6+Low-E+t5	単板ガラス t5	単板ガラス t5
附属金物	ドアハンドル・ハンガーレール 全開時ストッパー・附属金物一式	SUS丁番・ドアチェック・レバーハンドル 戸当たり・附属金物一式	グレモンハンドル・全開ストッパー・全面丁番 附属金物一式	グレモンハンドル・全開ストッパー・全面丁番 附属金物一式	シリンダー鎌錠(抗菌対応掘込み取手付)・グレモンハンドル・全開ストッパー 全面丁番・指挟み防止ゴム・レールカバー・附属金物一式	シリンダー鎌錠(抗菌対応掘込み取手付)・グレモンハンドル・全開ストッパー 全面丁番・指挟み防止ゴム・レールカバー・附属金物一式
備 考			下枠:アルミ 段付きレールタイプ	下枠:アルミ 段付きレールタイプ	下枠:フラットレール	下枠:フラットレール

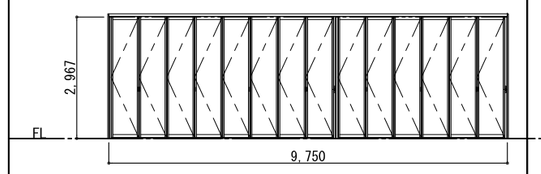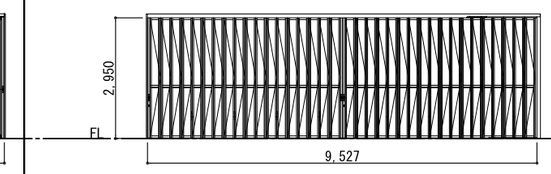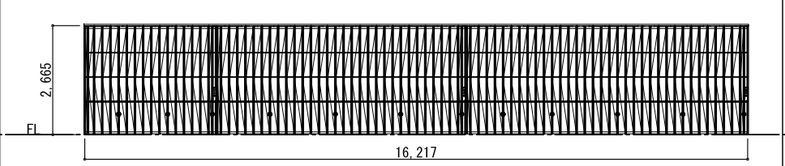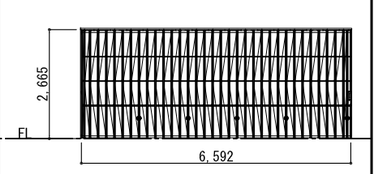符号・形式	(3 AFD) アルミ製折れ戸	(4 AFD) アルミ製折れ戸	(5 AFD) アルミ製折れ戸	(6 AFD) アルミ製折れ戸
場所・数量	1階 大広間 計 1箇所	1階 カフェ 計 1箇所	2階 事務所1 計 1箇所	2階 事務所2 計 1箇所
姿 図				
材質・仕上	アルミ	アルミ 電解着色	アルミ 電解着色	アルミ 電解着色
見 込	70	43 扉 13	43 扉 13	43 扉 13
硝 子	単板ガラス t5	ポリカ t3	ポリカ片面マット t2	ポリカ片面マット t2
附属金物	シリンダー鎌錠(抗菌対応掘込み取手付)・グレモンハンドル・全開ストッパー 全面丁番・指挟み防止ゴム・レールカバー・附属金物一式	シリンダー鎌錠(抗菌対応掘込み取手付)・全開ストッパー・吊元落し・全面丁番 附属金物一式	シリンダー鎌錠(取手付)・振れ止め落し・丁番 附属金物一式	シリンダー鎌錠(取手付)・振れ止め落し・丁番 附属金物一式
備 考	下枠:フラットレール	下枠:ノンレール	下枠:ノンレール	下枠:ノンレール

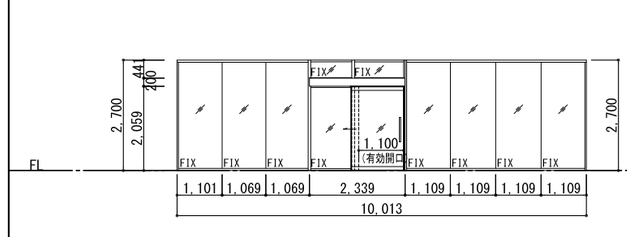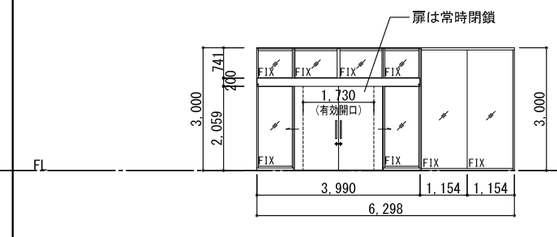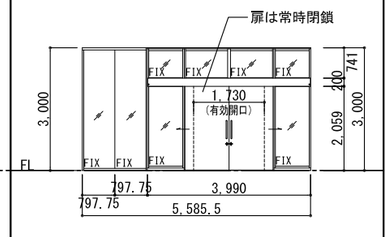符号・形式	(1 GP) ガラスパーティション (袖ガラスパネル＋ランマ付両引き戸(自閉))	(2 GP) ガラスパーティション (袖ガラスパネル＋ランマ付両引き戸(自閉))	(3 GP) ガラスパーティション (袖ガラスパネル＋ランマ付両引き戸(自閉))
場所・数量	1階 トレーニングルーム 計 1箇所	2階 大会議室 計 1箇所	2階 大会議室 計 1箇所
姿 図			
材質・仕上	ガラスパネル枠:アルミ	ガラスパネル枠:アルミ 扉:化粧鋼板	ガラスパネル枠:アルミ 扉:化粧鋼板
見 込	70	70	70
硝 子	ｶﾞﾗｽﾊﾟﾈﾙ:T t10+t10(ﾀﾞﾌﾞﾙｶﾞﾗｽ仕様) ﾗﾝﾏ:T t10	ｶﾞﾗｽﾊﾟﾈﾙ:T t10+t10(ﾀﾞﾌﾞﾙｶﾞﾗｽ仕様) ﾗﾝﾏ:T t10	ｶﾞﾗｽﾊﾟﾈﾙ:T t10+t10(ﾀﾞﾌﾞﾙｶﾞﾗｽ仕様) ﾗﾝﾏ:T t10
附属金物	ドアハンドル・戸当り 附属金物一式	ドアハンドル・戸当り 附属金物一式	ドアハンドル・戸当り 附属金物一式
備 考	ｶﾞﾗｽﾊﾟﾈﾙ連結部はｶﾞﾗｽｼﾞｮｲﾝﾄ材(乾式ﾃｰﾌﾟ)とする	ｶﾞﾗｽﾊﾟﾈﾙ連結部はｶﾞﾗｽｼﾞｮｲﾝﾄ材(乾式ﾃｰﾌﾟ)とする	ｶﾞﾗｽﾊﾟﾈﾙ連結部はｶﾞﾗｽｼﾞｮｲﾝﾄ材(乾式ﾃｰﾌﾟ)とする

■建具符号凡例
SD :スチール製扉
SW :スチール製窓
SG :スチール製ガラリ
SS :スチール製シャッター
SF :スチール製三方枠
LSD:軽量スチール製扉
LSS:軽量スチール製シャッター
SSD:ステンレス製扉
SSW:ステンレス製窓
SSG:ステンレス製ガラリ
SSF:ステンレス製三方枠
SDW:スライディングウォール
AD :アルミ製扉
AW :アルミ製窓
AG :アルミ製ガラリ
ACW:アルミ製カーテンウォール
AFW･AFD:アルミ製折戸
WD :木製扉
P :パーティション
GP :ガラスパーティション
TB :トイレブース
PT :浴室パーティション
特 :特定防火設備
防 :防火設備

■ガラス凡例
FL :フロート板ガラス
F :型板ガラス
PW :網入り磨き板ガラス
FW :網入り型板ガラス
T :強化板ガラス
Low-E:遮熱高断熱ガラス
L :合わせガラス
A :中空層






■塗装材凡例
SOP:合成樹脂調合ﾍﾟｲﾝﾄ
DP :耐候性塗料







■鍵凡例
× :空鍵
▽ :サムターン
○ :鍵
内/外






※Low-Eガラスは日射遮蔽型とする。
※電気錠は室内側から、かぎ等を用いることなく、容易に解錠できるものとし、自動火災報知設備の作動と連動して解錠できるものとする。

工事名称	(仮称) 地域共生交流施設整備工事	図面番号	日付	照査	部長	担当	製図
図 名	建具表(8)	A/106 意・構・電・設	令和8年 月 日				
		縮尺 A1:1/75 A3:1/150	株式会社 手島建築設計事務所	1級建築士事務所登録一福岡県知事登録第1ー11499号 1級建築士登録大臣第280194号 手島 誠			

1級建築士登録大臣第350176号
野田 康広

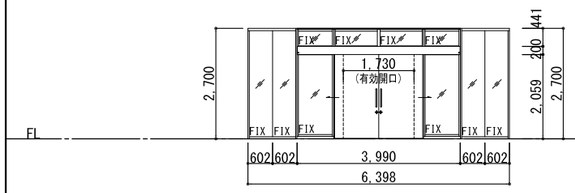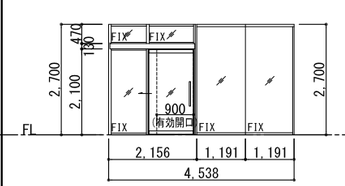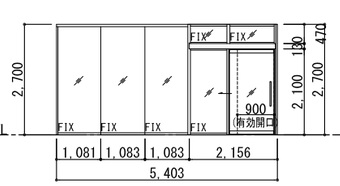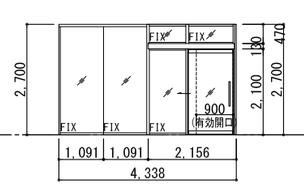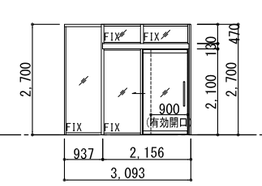符号・形式	(4 GP) ガラスパーティション (袖ガラスパネル＋ランマ付両引き戸(自閉))	(5 GP) ガラスパーティション (袖ガラスパネル＋ランマ付片引き戸(自閉))	(6 GP) ガラスパーティション (袖ガラスパネル＋ランマ付片引き戸(自閉))	(7 GP) ガラスパーティション (袖ガラスパネル＋ランマ付片引き戸(自閉))	(8 GP) ガラスパーティション (袖ガラスパネル＋ランマ付片引き戸(自閉))
場所・数量	2階 ボランティアルーム3 (電気錠:番号錠) 計 1箇所	2階 市民活動室 (電気錠:番号錠) 計 1箇所	2階 小会議室1 計 1箇所	2階 小会議室2 計 1箇所	2階 小会議室3 計 1箇所
姿　図					
材質・仕上	ガラスパネル枠:アルミ　扉:化粧銅板	ガラスパネル枠:アルミ	ガラスパネル枠:アルミ	ガラスパネル枠:アルミ	ガラスパネル枠:アルミ
見　込	70	70	70	70	70
硝　子	ｶﾞﾗｽﾊﾟﾈﾙ:T t10+t10(ﾀﾞﾌﾞﾙｶﾞﾗｽ仕様) ﾗﾝﾏ:T t10	ｶﾞﾗｽﾊﾟﾈﾙ:T t10+t10(ﾀﾞﾌﾞﾙｶﾞﾗｽ仕様) 扉・ﾗﾝﾏ:T t10	ｶﾞﾗｽﾊﾟﾈﾙ:T t10+t10(ﾀﾞﾌﾞﾙｶﾞﾗｽ仕様) 扉・ﾗﾝﾏ:T t10	ｶﾞﾗｽﾊﾟﾈﾙ:T t10+t10(ﾀﾞﾌﾞﾙｶﾞﾗｽ仕様) 扉・ﾗﾝﾏ:T t10	ｶﾞﾗｽﾊﾟﾈﾙ:T t10+t10(ﾀﾞﾌﾞﾙｶﾞﾗｽ仕様) 扉・ﾗﾝﾏ:T t10
附属金物	ドアハンドル・戸当り 附属金物一式	ドアハンドル・戸当り 附属金物一式	ドアハンドル・戸当り 附属金物一式	ドアハンドル・戸当り 附属金物一式	ドアハンドル・戸当り 附属金物一式
備　考	ｶﾞﾗｽﾊﾟﾈﾙ連結部はｶﾞﾗｽｼﾞｮｲﾝﾄ材(乾式ﾃｰﾌﾟ)とする	ｶﾞﾗｽﾊﾟﾈﾙ連結部はｶﾞﾗｽｼﾞｮｲﾝﾄ材(乾式ﾃｰﾌﾟ)とする	ｶﾞﾗｽﾊﾟﾈﾙ連結部はｶﾞﾗｽｼﾞｮｲﾝﾄ材(乾式ﾃｰﾌﾟ)とする	ｶﾞﾗｽﾊﾟﾈﾙ連結部はｶﾞﾗｽｼﾞｮｲﾝﾄ材(乾式ﾃｰﾌﾟ)とする	

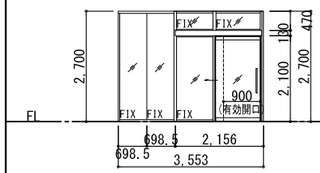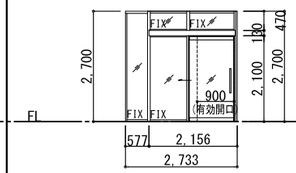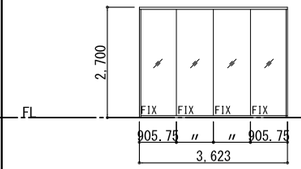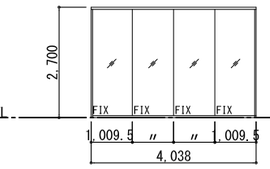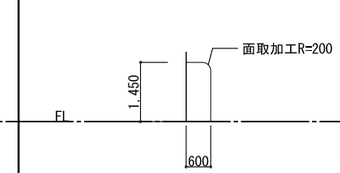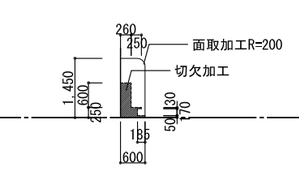符号・形式	(9 GP) ガラスパーティション (袖ガラスパネル＋ランマ付片引き戸(自閉))	(10 GP) ガラスパーティション (袖ガラスパネル＋ランマ付片引き戸(自閉))	(11 GP) ガラスパーティション	(12 GP) ガラスパーティション	(1 PT) 浴室隔板(洗い場)	(2 PT) 浴室隔板(洗い場)
場所・数量	2階 小会議室5 計 1箇所	2階 小会議室6 計 1箇所	2階 中会議室 計 1箇所	2階 ボランティアルーム1 計 1箇所	1階 浴室(男)(女) 計 4箇所	1階 浴室(男)(女) 計 10箇所
姿　図						
材質・仕上	ガラスパネル枠:アルミ	ガラスパネル枠:アルミ	ガラスパネル枠:アルミ	ガラスパネル枠:アルミ	天然石(玄武岩)	天然石(玄武岩)
見　込	70	70	70	70	40	40
硝　子	ｶﾞﾗｽﾊﾟﾈﾙ:T t10+t10(ﾀﾞﾌﾞﾙｶﾞﾗｽ仕様) 扉・ﾗﾝﾏ:T t10	ｶﾞﾗｽﾊﾟﾈﾙ:T t10+t10(ﾀﾞﾌﾞﾙｶﾞﾗｽ仕様) 扉・ﾗﾝﾏ:T t10	T t10+t10(ダブルガラス仕様)	T t10+t10(ダブルガラス仕様)	—	—
附属金物	ドアハンドル・戸当り 附属金物一式	ドアハンドル・戸当り 附属金物一式	附属金物一式	附属金物一式	附属金物一式	附属金物一式
備　考	ｶﾞﾗｽﾊﾟﾈﾙ連結部はｶﾞﾗｽｼﾞｮｲﾝﾄ材(乾式ﾃｰﾌﾟ)とする		ｶﾞﾗｽﾊﾟﾈﾙ連結部はｶﾞﾗｽｼﾞｮｲﾝﾄ材(乾式ﾃｰﾌﾟ)とする	ｶﾞﾗｽﾊﾟﾈﾙ連結部はｶﾞﾗｽｼﾞｮｲﾝﾄ材(乾式ﾃｰﾌﾟ)とする		

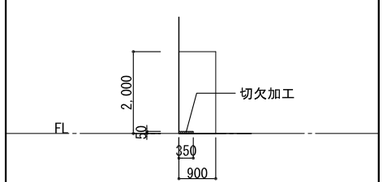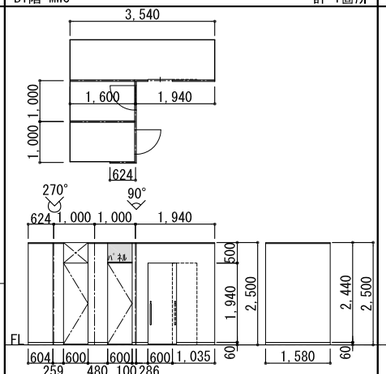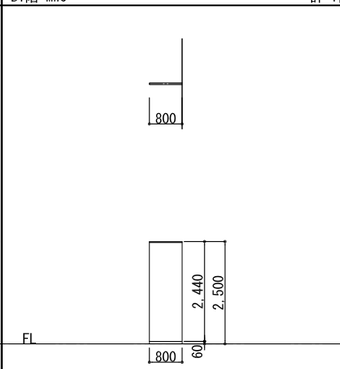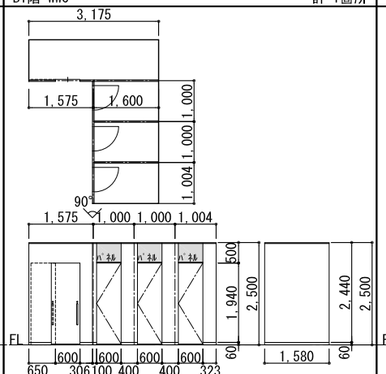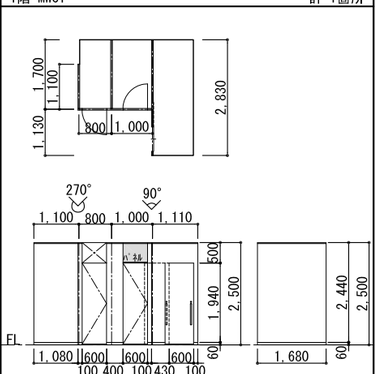符号・形式	(3 PT) 浴室隔板(ｼｬﾜｰﾌﾞｰｽ)	(1 TB) トイレブース	(2 TB) トイレブース	(3 TB) トイレブース	(4 TB) トイレブース
場所・数量	1階 浴室(男)(女) 計 4箇所	B1階 MWC 計 1箇所	B1階 MWC 計 1箇所	B1階 WWC 計 1箇所	1階 MWC1 計 1箇所
姿　図					
材質・仕上	天然石(玄武岩)	メラミン化粧板	メラミン化粧板	メラミン化粧板	メラミン化粧板
見　込	40	40（ブース）	40（ブース）	40（ブース）	40（ブース）
硝　子	—	—	—	—	—
附属金物	附属金物一式	ラバトリーヒンジ・表示付打掛錠・戸当りフック SUS幅木・目隠しパネル・引手・附属金物一式	SUS幅木 附属金物一式	ラバトリーヒンジ・表示付打掛錠・戸当りフック SUS幅木・目隠しパネル・引手・附属金物一式	ラバトリーヒンジ・表示付打掛錠・戸当りフック SUS幅木・目隠しパネル・引手・附属金物一式
備　考					

■建具符号凡例
SD ：スチール製扉
SW ：スチール製窓
SG ：スチール製ガラリ
SS ：スチール製シャッター
SF ：スチール製三方枠
LSD:軽量スチール製扉
LSS:軽量スチール製シャッター
SSD:ステンレス製扉
SSW:ステンレス製窓
SSG:ステンレス製ガラリ
SSF:ステンレス製三方枠
SDW:スライディングウォール
AD ：アルミ製扉
AW ：アルミ製窓
AG ：アルミ製ガラリ
ACW:アルミ製カーテンウォール
AFW･AFD:アルミ製折戸
WD ：木製扉
P ：パーティション
GP ：ガラスパーティション
TB ：トイレブース
PT ：浴室パーティション
特 ：特定防火設備
防 ：防火設備

■ガラス凡例
FL ：フロート板ガラス
F ：型板ガラス
PW ：網入り磨き板ガラス
FW ：網入り型板ガラス
T ：強化板ガラス
Low-E:遮熱高断熱ガラス
L ：合わせガラス
A ：中空層



■塗装材凡例
SOP:合成樹脂調合ﾍﾟｲﾝﾄ
DP ：耐候性塗料




■鍵凡例
× ：空鍵
▽ ：サムターン
○ ：鍵
内/外



※Low-Eガラスは日射遮蔽型とする。
※電気錠は室内側から、かぎ等を用いることなく、容易に解錠できるものとし、自動火災報知設備の作動と連動して解錠できるものとする。

工事名称	(仮称) 地域共生交流施設整備工事	図面番号	日付	照査	部長	担当	製図
図　名	建具表(9)	A／107 意・構・電・設	令和8年　月　日				
	縮尺 A1:1/75 A3:1/150	株式会社 手島建築設計事務所	1級建築士事務所登録一個岡県知事登録第1ー11499号 1級建築士登録大臣第280194号　手島　誠				

1級建築士登録大臣第355176号 野田 隆広

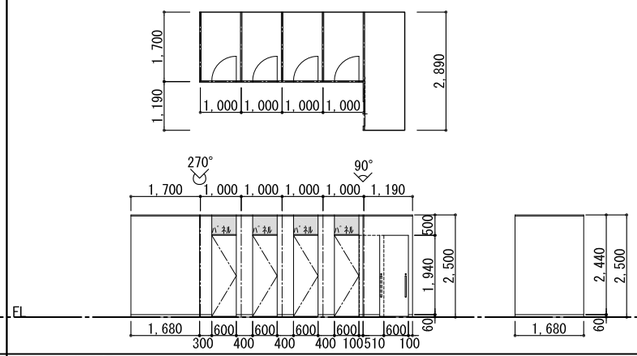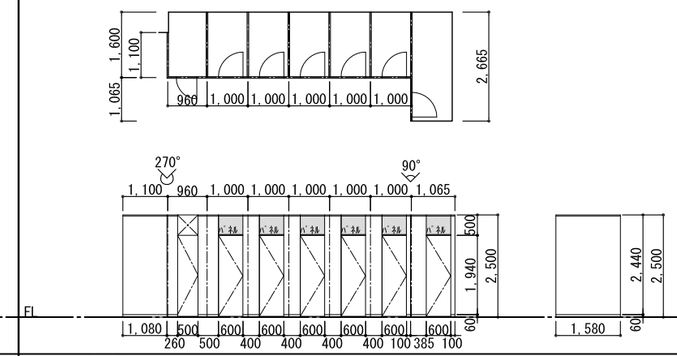符号・形式		6 TB トイレブース		8 TB トイレブース
場所・数量		1階 WWC1　計 1箇所		1階 WWC2　計 1箇所
姿　図				
材質・仕上		メラミン化粧板		メラミン化粧板
見　込		40（ブース）		40（ブース）
硝　子		—		—
附属金物		ラバトリーヒンジ・表示付打掛錠・戸当りフック SUS幅木・目隠しパネル・附属金物一式		ラバトリーヒンジ・表示付打掛錠・戸当りフック SUS幅木・目隠しパネル・附属金物一式
備　考				

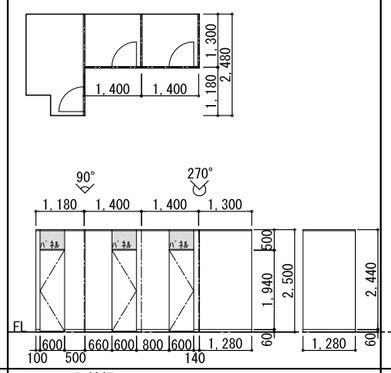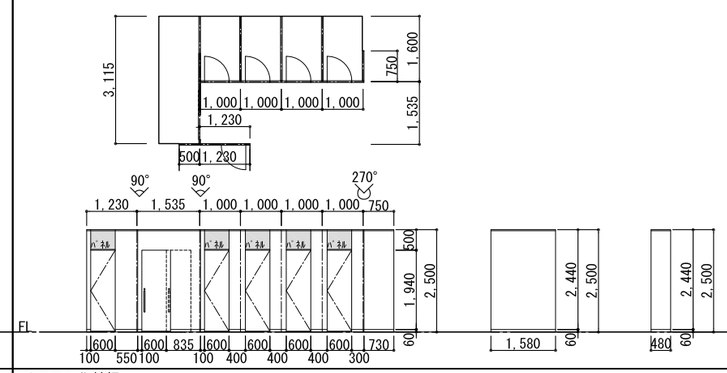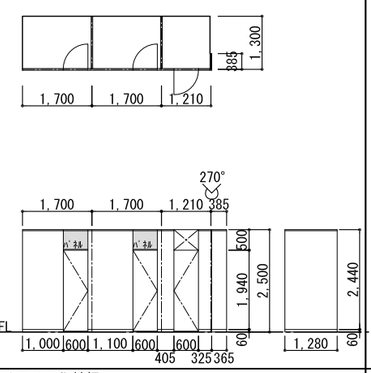符号・形式	9 TB トイレブース		11 TB トイレブース	12 TB トイレブース	
場所・数量	1階 MWC2　計 1箇所		2階 WWC1　計 1箇所	2階 MWC　計 1箇所	
姿　図					
材質・仕上	メラミン化粧板		メラミン化粧板	メラミン化粧板	
見　込	40（ブース）		40（ブース）	40（ブース）	
硝　子	—		—	—	
附属金物	ラバトリーヒンジ・表示付打掛錠・戸当りフック SUS幅木・目隠しパネル・附属金物一式		ラバトリーヒンジ・表示付打掛錠・戸当りフック SUS幅木・目隠しパネル・附属金物一式	ラバトリーヒンジ・表示付打掛錠・戸当りフック SUS幅木・目隠しパネル・附属金物一式	
備　考					

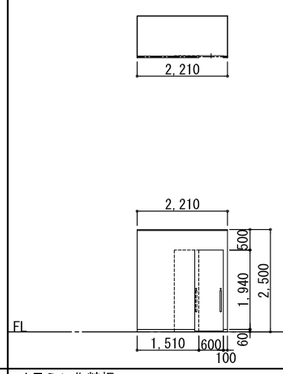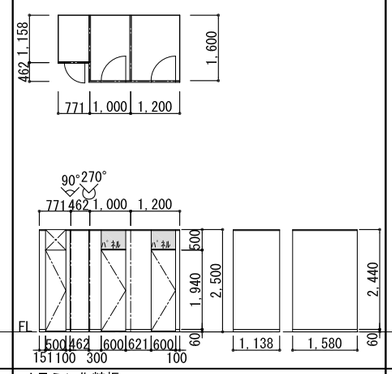符号・形式	13 TB トイレブース		15 TB トイレブース		
場所・数量	2階 MWC　計 1箇所		2階 MWC2　計 1箇所		
姿　図					
材質・仕上	メラミン化粧板		メラミン化粧板		
見　込	40（ブース）		40（ブース）		
硝　子	—		—		
附属金物	表示付打掛錠 SUS幅木・引手・附属金物一式		ラバトリーヒンジ・表示付打掛錠・戸当りフック SUS幅木・目隠しパネル・附属金物一式		
備　考					

■建具符号凡例
SD ：スチール製扉
SW ：スチール製窓
SG ：スチール製ガラリ
SS ：スチール製シャッター
SF ：スチール製三方枠
LSD:軽量スチール製扉
LSS:軽量スチール製シャッター
SSD:ステンレス製扉
SSW:ステンレス製窓
SSG:ステンレス製ガラリ
SSF:ステンレス製三方枠
SDW:スライディングウォール
AD ：アルミ製扉
AW ：アルミ製窓
AG ：アルミ製ガラリ
ACW:アルミ製カーテンウォール
AFW･AFD:アルミ製折戸
WD ：木製扉
P ：パーティション
GP ：ガラスパーティション
TB ：トイレブース
PT ：浴室パーティション
特 ：特定防火設備
防 ：防火設備

■ガラス凡例
FL ：フロート板ガラス
F ：型板ガラス
PW ：網入り磨き板ガラス
FW ：網入り型板ガラス
T ：強化板ガラス
Low-E:遮熱高断熱ガラス
L ：合わせガラス
A ：中空層






■塗装材凡例
SOP:合成樹脂調合ﾍﾟｲﾝﾄ
DP ：耐候性塗料







■鍵凡例
× ：空鍵
▽ ：サムターン
○ ：鍵
内／外






※Low-Eガラスは日射遮蔽型とする。
※電気錠は室内側から、かぎ等を用いることなく、容易に解錠できるものとし、自動火災報知設備の作動と連動して解錠できるものとする。

工事名称	（仮称）地域共生交流施設整備工事		図面番号	日付	照査	部長	担当	製図
			A／108	令和８年　月　日				
図　名	建具表(10)	縮尺 A1:1/75 A3:1/150	意・構・電・設	株式会社 手島建築設計事務所	1級建築士事務所登録一福岡県知事登録第1ー11499号 1級建築士登録大臣第280194号　手島　誠			

1級建築士登録大臣第351746号
野田 康広

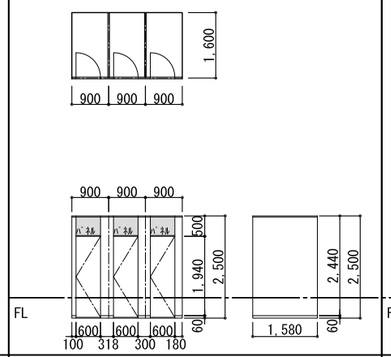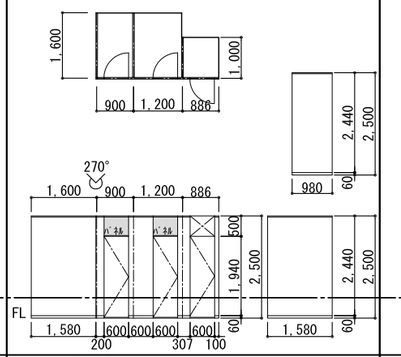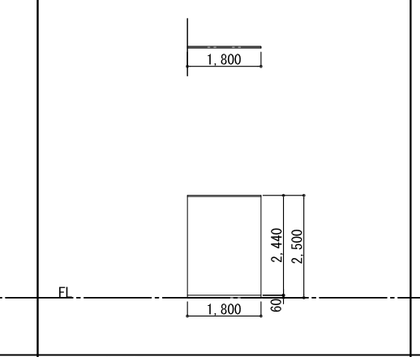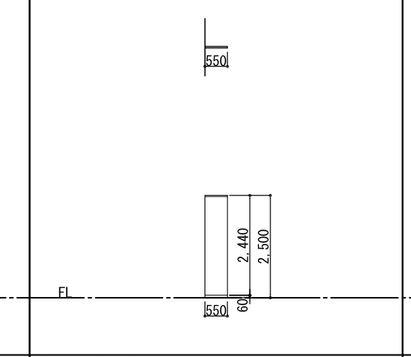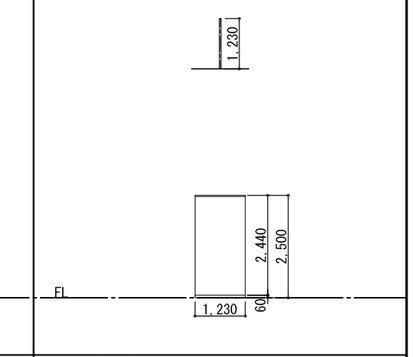符号・形式	18 TB トイレブース	19 TB トイレブース		1 P パーテーション	2 P パーテーション	3 P パーテーション
場所・数量	2F WWC2 計 1箇所	2F WWC2 計 1箇所		B1階 職員更衣室（女） 1箇所	B1階 職員更衣室（女） 1箇所	B1階 職員更衣室（女） 1箇所
姿図						
材質・仕上	メラミン化粧板	メラミン化粧板		メラミン化粧板	メラミン化粧板	メラミン化粧板
見込	40（ブース）	40（ブース）		40（ブース）	40（ブース）	40（ブース）
硝子	—	—		—	—	—
附属金物	ラバトリーヒンジ・表示付打掛錠・戸当りフック SUS幅木・目隠しパネル・附属金物一式	ラバトリーヒンジ・表示付打掛錠・戸当りフック SUS幅木・目隠しパネル・附属金物一式		SUS幅木 附属金物一式	SUS幅木 附属金物一式	SUS幅木 附属金物一式
備考						

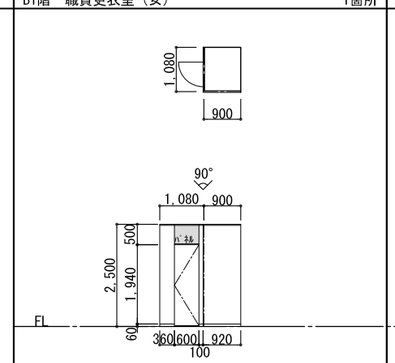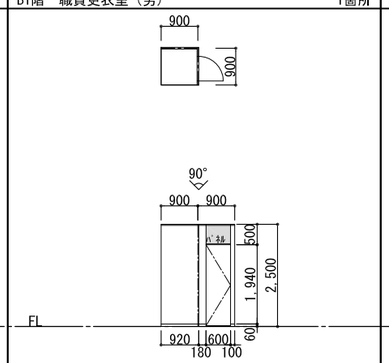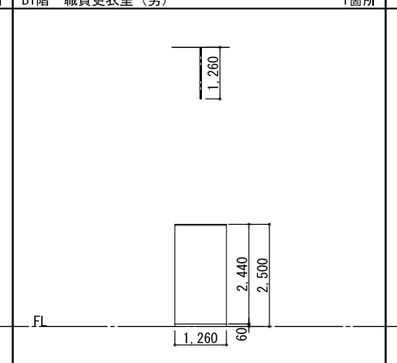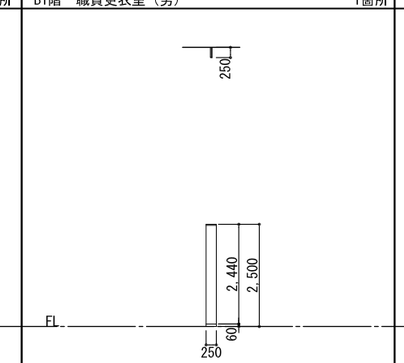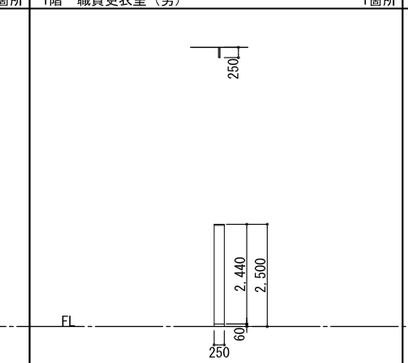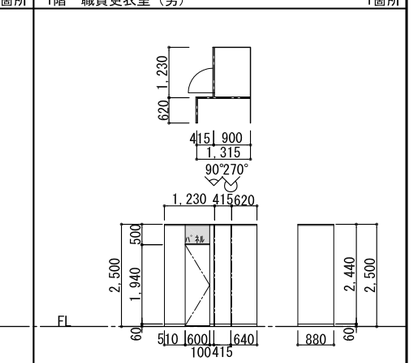符号・形式	4 P パーテーション	5 P パーテーション	6 P パーテーション	7 P パーテーション	8 P パーテーション	9 P パーテーション
場所・数量	B1階 職員更衣室（女） 1箇所	B1階 職員更衣室（男） 1箇所	B1階 職員更衣室（男） 1箇所	B1階 職員更衣室（男） 1箇所	1階 職員更衣室（男） 1箇所	1階 職員更衣室（男） 1箇所
姿図						
材質・仕上	メラミン化粧板	メラミン化粧板	メラミン化粧板	メラミン化粧板	メラミン化粧板	メラミン化粧板
見込	40（ブース）	40（ブース）	40（ブース）	40（ブース）	40（ブース）	40（ブース）
硝子	—	—	—	—	—	—
附属金物	ラバトリーヒンジ・表示付打掛錠・戸当りフック SUS幅木・目隠しパネル・附属金物一式	ラバトリーヒンジ・表示付打掛錠・戸当りフック SUS幅木・目隠しパネル・附属金物一式	SUS幅木 附属金物一式	SUS幅木 附属金物一式	SUS幅木 附属金物一式	ラバトリーヒンジ・表示付打掛錠・戸当りフック SUS幅木・目隠しパネル・附属金物一式
備考						

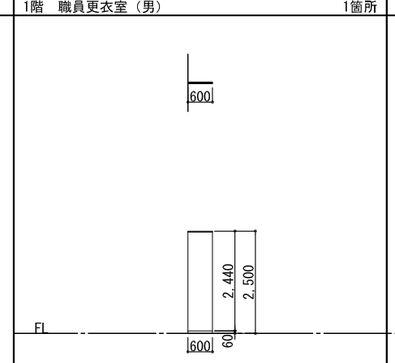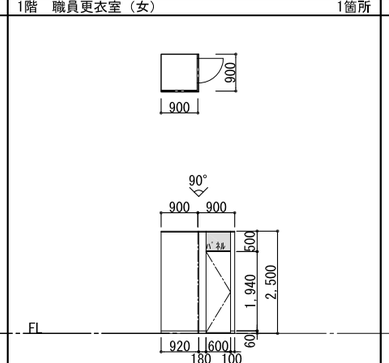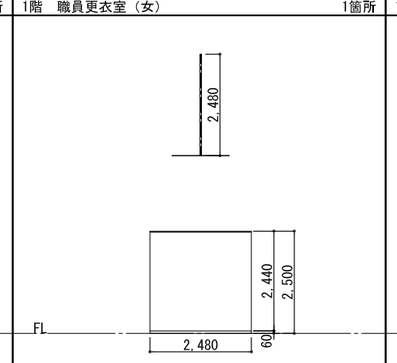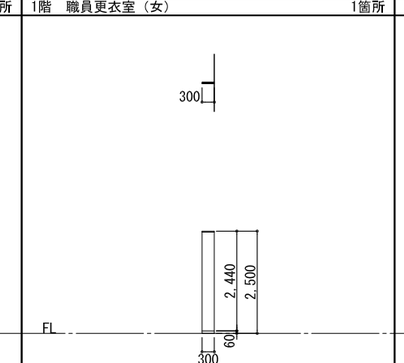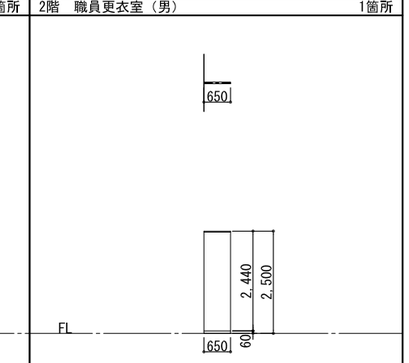符号・形式	10 P パーテーション	11 P パーテーション	12 P パーテーション	13 P パーテーション	14 P パーテーション
場所・数量	1階 職員更衣室（男） 1箇所	1階 職員更衣室（女） 1箇所	1階 職員更衣室（女） 1箇所	1階 職員更衣室（女） 1箇所	2階 職員更衣室（男） 1箇所
姿図					
材質・仕上	メラミン化粧板	メラミン化粧板	メラミン化粧板	メラミン化粧板	メラミン化粧板
見込	40（ブース）	40（ブース）	40（ブース）	40（ブース）	40（ブース）
硝子	—	—	—	—	—
附属金物	SUS幅木 附属金物一式	ラバトリーヒンジ・表示付打掛錠・戸当りフック SUS幅木・目隠しパネル・附属金物一式	SUS幅木 附属金物一式	SUS幅木 附属金物一式	SUS幅木 附属金物一式
備考					

■建具符号凡例
SD ：スチール製扉
SW ：スチール製窓
SG ：スチール製ガラリ
SS ：スチール製シャッター
SF ：スチール製三方枠
LSD:軽量スチール製扉
LSS:軽量スチール製シャッター
SSD:ステンレス製扉
SSW:ステンレス製窓
SSG:ステンレス製ガラリ
SSF:ステンレス製三方枠
SDW:スライディングウォール
AD ：アルミ製扉
AW ：アルミ製窓
AG ：アルミ製ガラリ
ACW:アルミ製カーテンウォール
AFW･AFD:アルミ製折戸
WD ：木製扉
P ：パーティション
GP ：ガラスパーティション
TB ：トイレブース
PT ：浴室パーティション
特 ：特定防火設備
防 ：防火設備

■ガラス凡例
FL ：フロート板ガラス
F ：型板ガラス
PW ：網入り磨き板ガラス
FW ：網入り型板ガラス
T ：強化板ガラス
Low-E:遮熱高断熱ガラス
L ：合わせガラス
A ：中空層






■塗装材凡例
SOP:合成樹脂調合ﾍﾟｲﾝﾄ
DP ：耐候性塗料

■鍵凡例
× ：空鍵
▽ ：サムターン
○ ：鍵
内/外

※Low-Eガラスは日射遮蔽型とする。
※電気錠は室内側から、かぎ等を用いることなく、容易に解錠できるものとし、自動火災報知設備の作動と連動して解錠できるものとする。

工事名称	（仮称）地域共生交流施設整備工事	図面番号	日付	照査	部長	担当	製図
図名	建具表(11)	A／109 意・構・電・設	令和８年 月 日				
		縮尺 A1:1/75 A3:1/150	株式会社 手島建築設計事務所	1級建築士事務所登録一狐岡県知事登録第1ー11499号 1級建築士登録大臣第280194号 手島 誠			

1級建築士登録大臣第155176号 野田 崇広

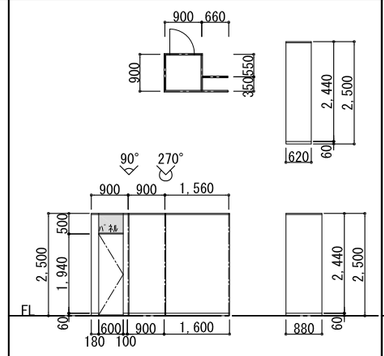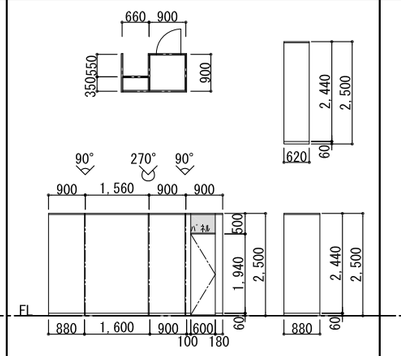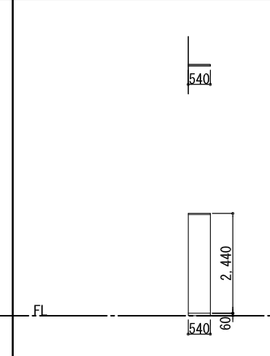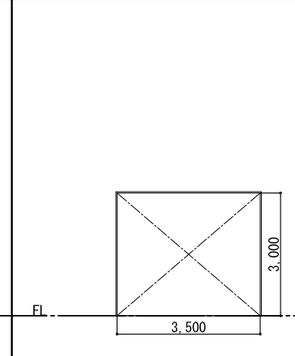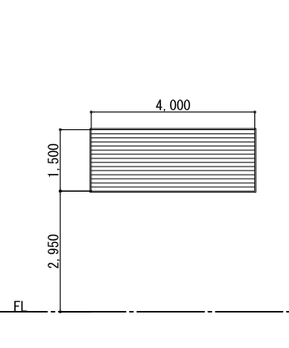符号・形式	(15) P パーテーション	(16) P パーテーション	(17) P パーテーション	(1) WD 木製三方枠	(1) AG アルミガラリ	
場所・数量	2階　職員更衣室（男）　1箇所	2階　職員更衣室（女）　1箇所	2階　職員更衣室（女）　1箇所	1階　お話しの部屋　1箇所	B1階　DS　1箇所	
姿　図						
材質・仕上	メラミン化粧板	メラミン化粧板	メラミン化粧板	木製 CL塗	アルマイト仕上	
見　込	40（ブース）	40（ブース）	40（ブース）	160	290	
硝　子	—	—	—	—	—	
附属金物	ラバトリーヒンジ・表示付打掛錠・戸当りフック SUS幅木・目隠しパネル・附属金物一式	ラバトリーヒンジ・表示付打掛錠・戸当りフック SUS幅木・目隠しパネル・附属金物一式	SUS幅木 附属金物一式		アルミ額縁、アルミ水切り	
備　考						
符号・形式						
場所・数量						
姿　図						
材質・仕上						
見　込						
硝　子						
附属金物						
備　考						
符号・形式						
場所・数量						
姿　図						
材質・仕上						
見　込						
硝　子						
附属金物						
備　考						

■建具符号凡例
SD ：スチール製扉
SW ：スチール製窓
SG ：スチール製ガラリ
SS ：スチール製シャッター
SF ：スチール製三方枠
LSD:軽量スチール製扉
LSS:軽量スチール製シャッター
SSD:ステンレス製扉
SSW:ステンレス製窓
SSG:ステンレス製ガラリ
SSF:ステンレス製三方枠
SDW:スライディングウォール
AD ：アルミ製扉
AW ：アルミ製窓
AG ：アルミ製ガラリ
ACW:アルミ製カーテンウォール
AFW･AFD:アルミ製折戸
WD ：木製扉
P ：パーティション
GP ：ガラスパーティション
TB ：トイレブース
PT ：浴室パーティション
特 ：特定防火設備
防 ：防火設備

■ガラス凡例
FL ：フロート板ガラス
F ：型板ガラス
PW ：網入り磨き板ガラス
FW ：網入り型板ガラス
T ：強化板ガラス
Low-E:遮熱高断熱ガラス
L ：合わせガラス
A ：中空層


■塗装材凡例
SOP:合成樹脂調合ﾍﾟｲﾝﾄ
DP ：耐候性塗料

■鍵凡例
× ：空鍵
▽ ：サムターン
○ ：鍵
内/外


※Low-Eガラスは日射遮蔽型とする。
※電気錠は室内側から、かぎ等を用いることなく、容易に解錠できるものとし、自動火災報知設備の作動と連動して解錠できるものとする。

工事名称	（仮称）地域共生交流施設整備工事	図面番号	日付	照査	部長	担当	製図
図　名	建具表(12)	A／110	令和８年　月　日				
	縮尺 A1:1/75 A3:1/150	意・構・電・設					


株式会社 手島建築設計事務所
1級建築士事務所登録一福岡県知事登録第1ー11499号
1級建築士登録大臣第280194号　手島　誠
1級建築士登録大臣第350176号　野田　康広

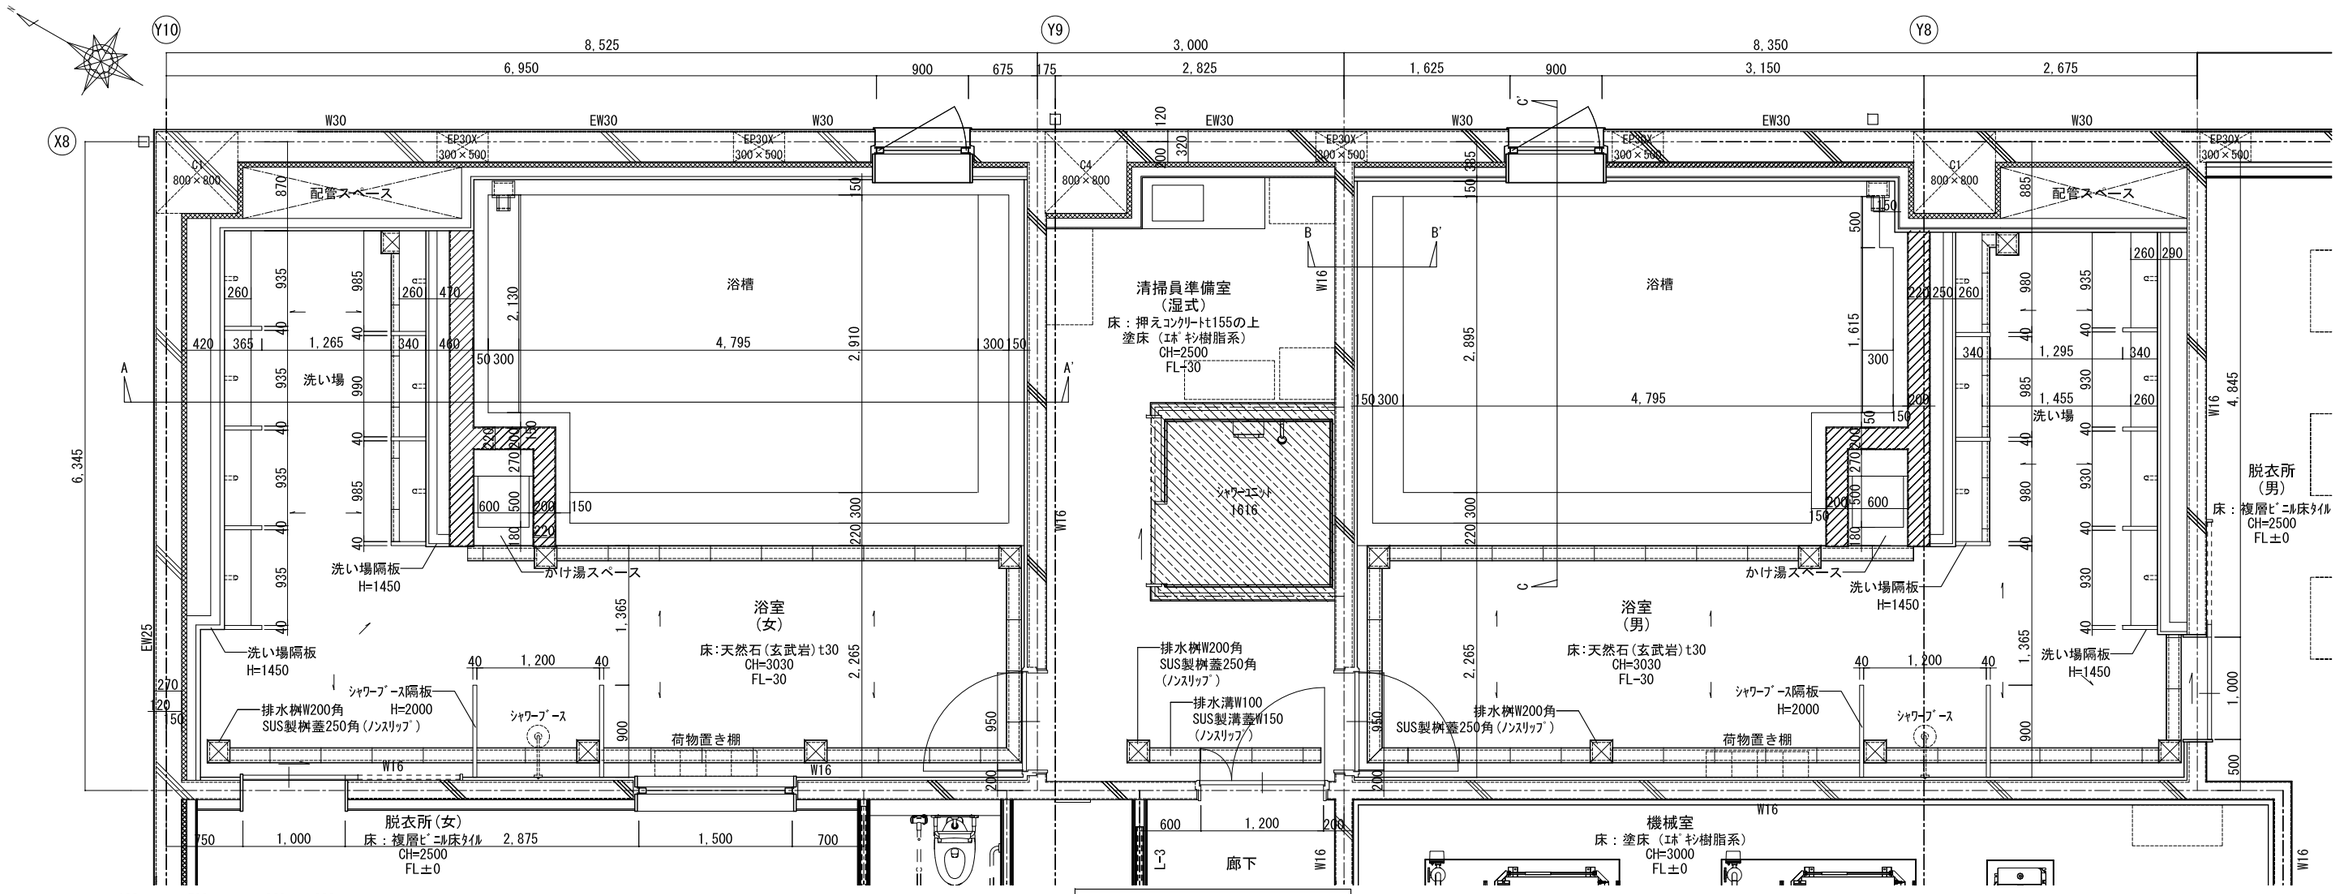


浴室廻り平面詳細図　S=1:60(A3)

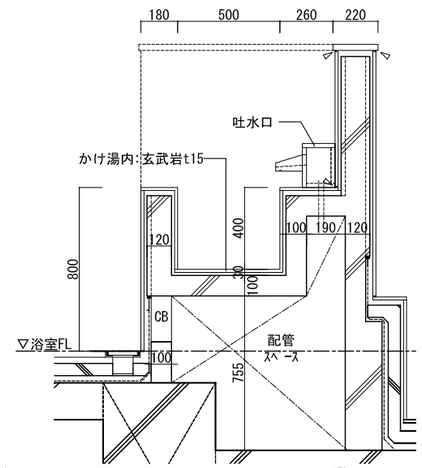


かけ湯詳細図　S=1:30(A3)

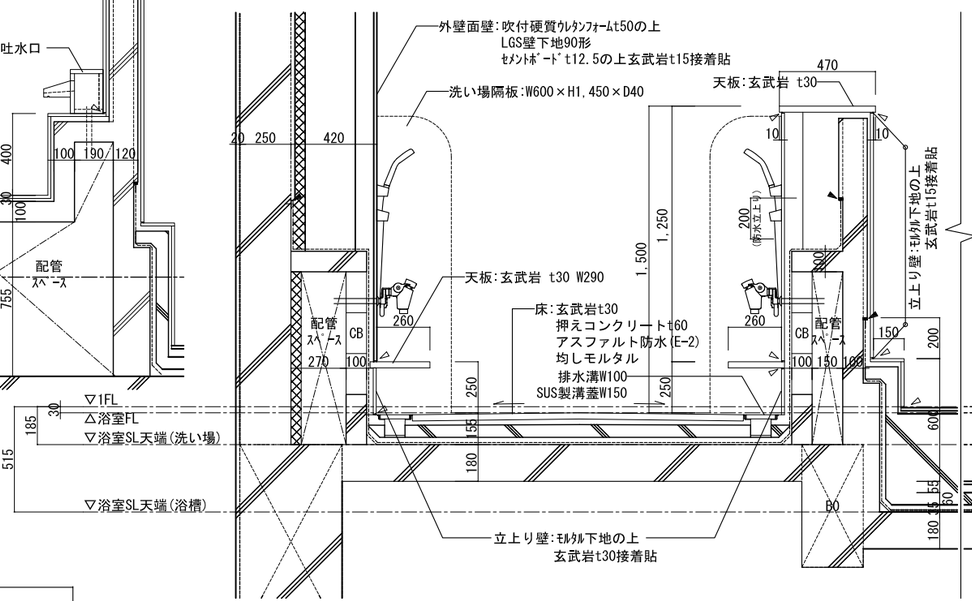

A-A' 断面詳細図　S=1:30(A3)

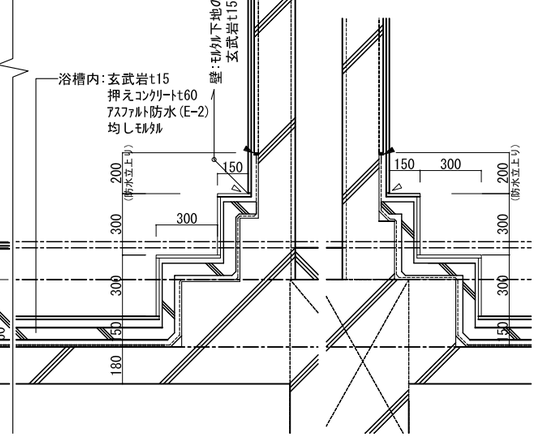

B-B' 断面詳細図　S=1:30(A3)

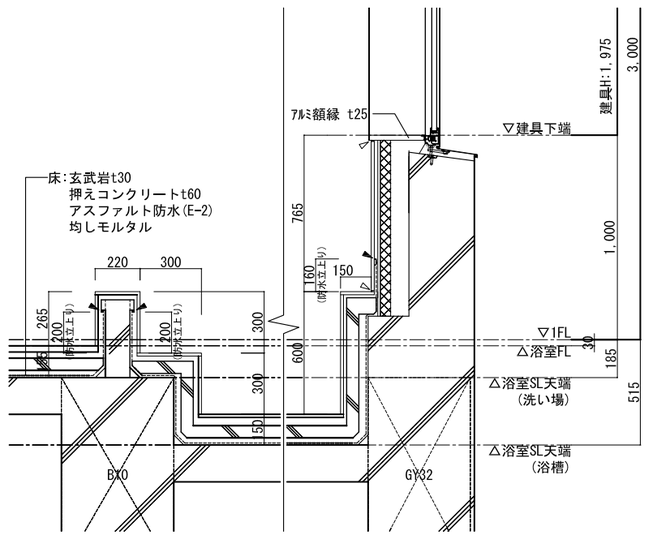


C-C' 断面詳細図　S=1:30(A3)

凡例
- ：立上り壁範囲を示す
- ：押えｺﾝｸﾘｰﾄ除外範囲を示す

凡例
- ：ｼｰﾘﾝｸﾞ5×5(SR-1)を示す
- ：ｺﾞﾑｱｽﾌｧﾙﾄ系ｼｰﾘﾝｸﾞを示す
- ｱﾙﾐ製防水押え金物SUS製ﾋﾞｽ@450

工事名称	（仮称）地域共生交流施設整備工事	図面番号	日付	照査	部長	担当	製図
図名	浴室詳細図	A/111 意・構・電・設	令和8年　月　日				
		縮尺 図示	株式会社 手島建築設計事務所				

1級建築士登録大臣第350116号
野田　康広
1級建築士事務所登録一福岡県知事登録第1ー11499号
1級建築士登録大臣第280194号　手島　誠

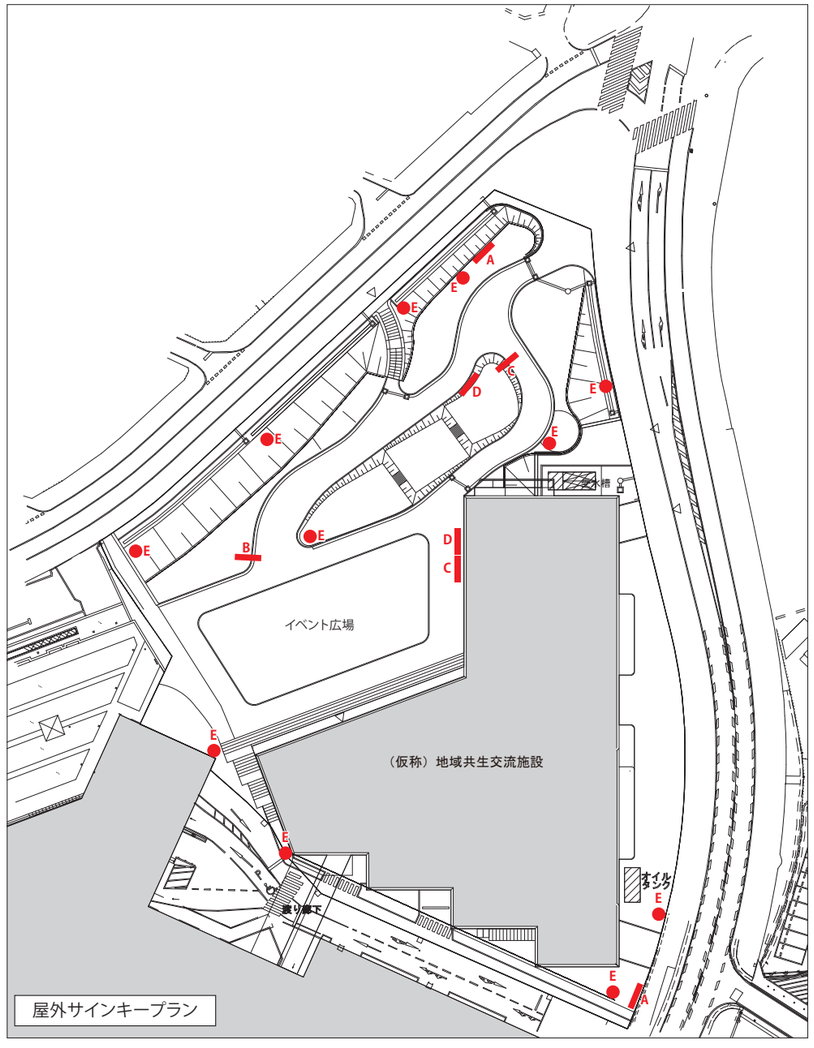


外構サインリスト

記号	符号	名　　称	1F
▬	A	入口サイン	2
▬	B	名称サイン	1
▬	C	総合案内	2
▬	D	掲示板	2
●	E	歩行者誘導サイン	11

1級建築士登録大臣第350116号
野田　康広

工事名称	（仮称）地域共生交流施設設備工事	図面番号	日付	照査	部長	担当	製図
		A／112	令和８年　月　日				
図　名	屋外 サインキープラン	縮尺 A1:1/700 A3:1/350	株式会社　手島建築設計事務所				

1級建築士事務所登録一福岡県知事登録第1ー11499号
1級建築士登録大臣第280194号　手島　誠

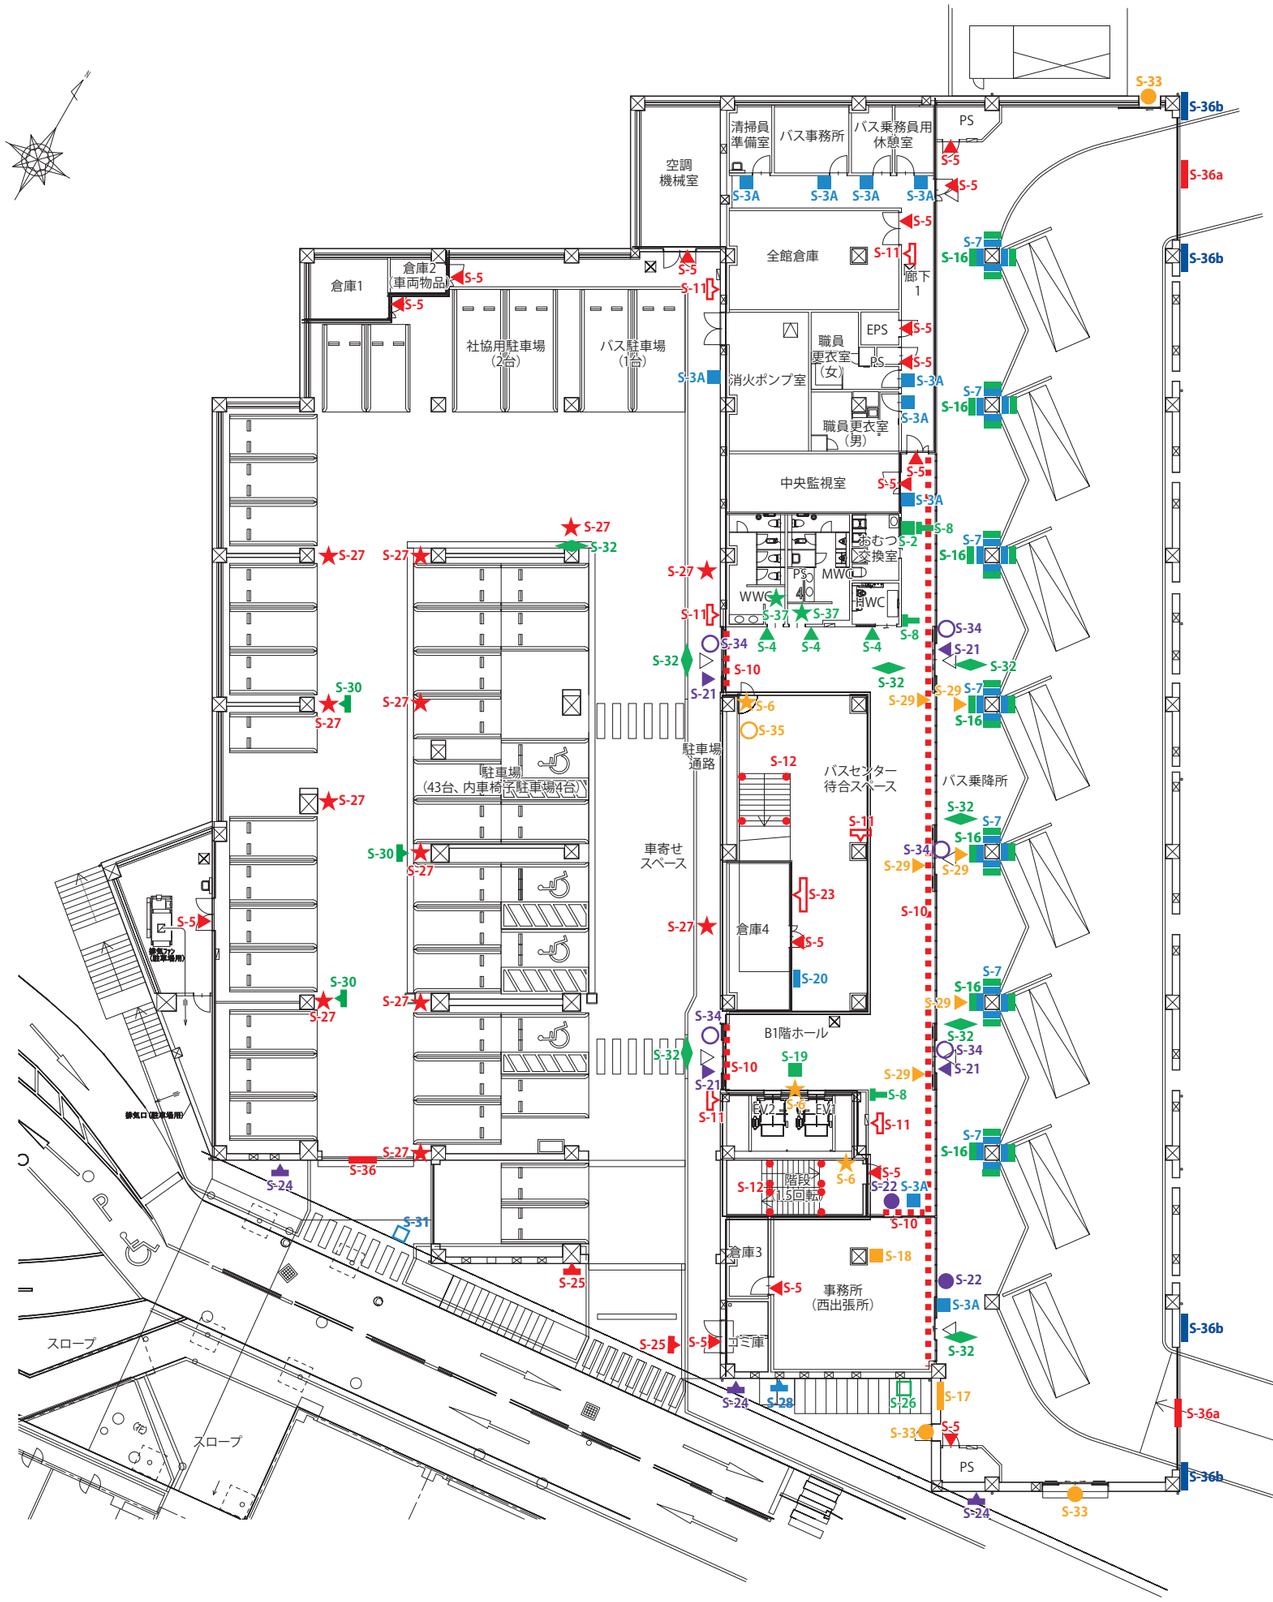


内部サインリスト

記号	符号	名　　称	B1F
▬▲▬	S-1	総合案内＋音声誘導	-
■	S-2	ピクトグラム＋室名サイン	1
■	S-3A	室名サイン	10
□	S-3B	室名サイン（在空）	-
▲	S-4	サイン（トイレ）	3
▲	S-5	サイン（扉付）	16
★	S-6	階数表示	3
▬	S-7	サイン（バスセンター）	28
▮	S-8	突出サイン	3
◆	S-9	天吊サイン	-
▪▪▪	S-10	衝突防止	5ケ所
⌂	S-11	避難経路図	6
●	S-12	階段手摺点字シート	12
▬	S-13	インターフォンサイン	-
■	S-14	消防設備サイン	-
▲▬	S-15	EV内案内板	-
▬	S-16	バスのりばサイン	28
▬	S-17	館内配置図及び層別マップ	1
■	S-18	手数料一覧サイン	1
■	S-19	フロアマップサイン	1
▬	S-20	企業版ふるさと納税サイン	10
▲	S-21	（仮称）地域共生交流施設サイン	4
●	S-22	西出張所サイン	2
⌂	S-23	エリア案内図	1
▲▬	S-24	誘導サイン	3
▲▬	S-25	進入禁止サイン	2
□	S-26	駐輪場サイン	1
★	S-27	車両動線サイン	12
▲▬	S-28	エリア案内図サイン	1
▲	S-29	行き先表示サイン	6
▲▬	S-30	駐車場ご利用案内サイン	3
□	S-31	駐車場入口サイン	1
◆	S-32	天吊りサイン	8
●	S-33	入口案内サイン	3
○	S-34	開館時間サイン	5
○	S-35	館内案内サイン	1
▬	S-36a	高さ制限サイン	3
▬	S-36b	一般車両進入禁止サイン	4
★	S-37	トイレマップサイン	2

1級建築士登録大臣第350116号
野田　康広

工事名称	（仮称）地域共生交流施設設備工事	図面番号	A／113	意・構・電・設	日付 令和８年　月　日	照査	部長	担当	製図
図　名	B1階 サインキープラン	縮尺 A1:1/700 A3:1/350	株式会社　手島建築設計事務所						

1級建築士事務所登録ー福岡県知事登録第1ー11499号
1級建築士登録大臣第280194号　手島　誠

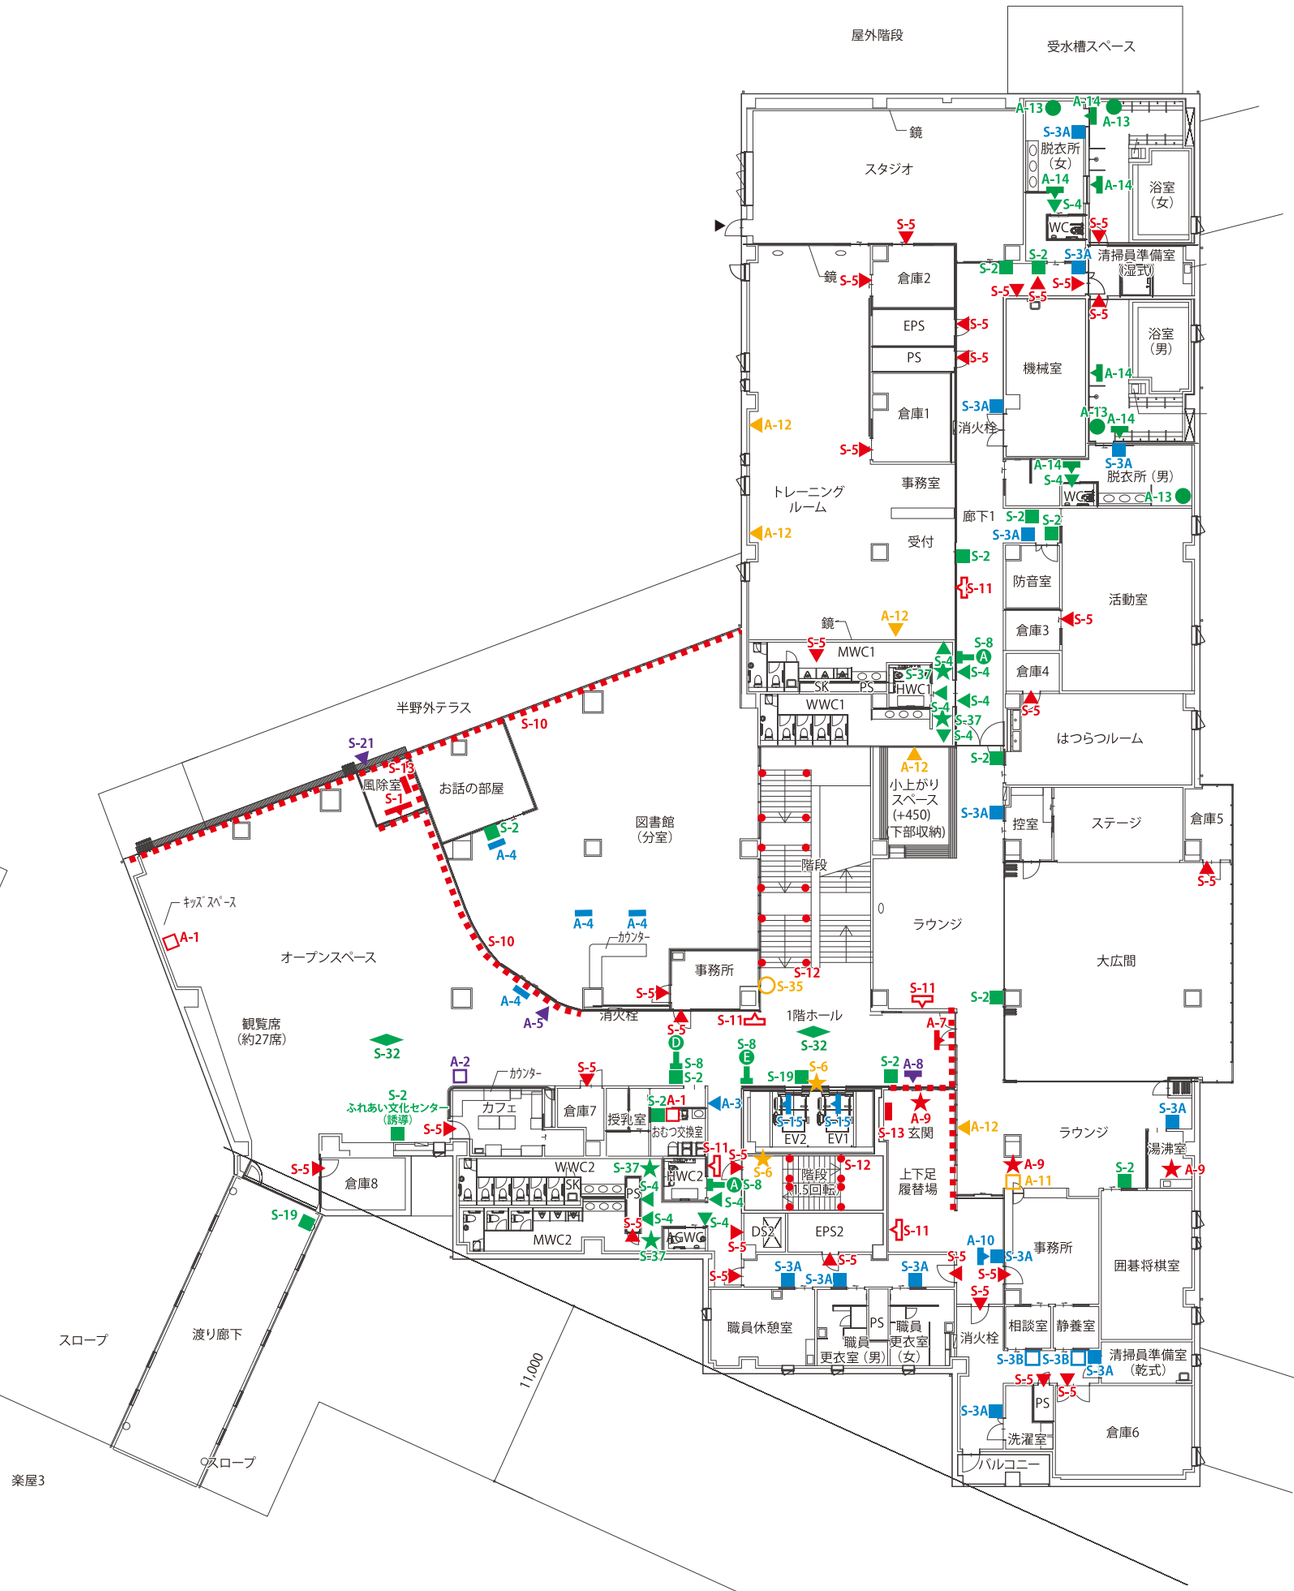

内部サインリスト

記号	符号	名　　称	1F
▬	S-1	総合案内＋音声誘導	1
■	S-2	ピクトグラム＋室名サイン	13
■	S-3A	室名サイン	13
□	S-3B	室名サイン（在空）	2
▲	S-4	サイン（トイレ）	11
▲	S-5	サイン（扉付）	29
★	S-6	階数表示	2
▬	S-7	サイン（バスセンター）	-
▮	S-8	突出サイン	4
◆	S-9	天吊サイン	-
▪▪▪	S-10	衝突防止	6ケ所
⌂	S-11	避難経路図	5
●	S-12	階段手摺点字シート	20
▬	S-13	インターフォンサイン	2
■	S-14	消防設備サイン	-
▬	S-15	EV内案内板	2
▬	S-16	バスのりばサイン	-
▬	S-17	館内配置図及び層別マップ	-
■	S-18	手数料一覧サイン	-
■	S-19	フロアマップサイン	2
▬	S-20	企業版ふるさと納税サイン	-
▲	S-21	（仮称）地域共生交流施設サイン	1
●	S-22	西出張所サイン	-
⌂	S-23	エリア案内図	-
▲	S-24	誘導サイン	-
▲	S-25	進入禁止サイン	-
□	S-26	駐輪場サイン	-
★	S-27	車両動線サイン	-
▬	S-28	エリア案内図サイン	-
▲	S-29	行き先表示サイン	-
▬	S-30	駐車場ご利用案内サイン	-
□	S-31	駐車場入口サイン	-
◆	S-32	天吊りサイン	2
●	S-33	入口案内サイン	-
○	S-34	開館時間サイン	-
○	S-35	館内案内サイン	1
▬	S-36a	高さ制限サイン	-
▬	S-36b	一般車両進入禁止サイン	-
★	S-37	トイレマップサイン	4

記号	符号	名　　称	1F
□	A-1	注意事項サイン（図書館）	2
□	A-2	入口サイン（CAFE）	1
▲	A-3	注意換気サイン（図書館）	1
▬	A-4	サイン（図書館）	4
▲	A-5	フロアマップ（図書館）	1
●	A-6	サイネージ表示サイン（電気設備工事）	1
▬	A-7	入口サイン（ナギの木苑）	1
▬	A-8	営業時間表示サイン（ナギの木苑）	1
★	A-9	注意事項サイン（ナギの木苑）	3
▬	A-10	料金表示サイン	1
□	A-11	マップサイン（ナギの木苑）	1
▲	A-12	掲示板	5
●	A-13	浴室注意事項サイン	4
▬	A-14	浴室注意サイン	6
□	A-15	注意事項サイン（ラウンジ）	
●	A-16	注意事項サイン（事務室）	-

1級建築士登録大臣第350116号
野田　康広

工事名称	（仮称）地域共生交流施設設備工事	図面番号	日付	照査	部長	担当	製図
		A／114	令和8年　月　日				
図　名	1階 サインキープラン	縮尺 A1:1/700 A3:1/350	株式会社　手島建築設計事務所	1級建築士事務所登録一福岡県知事登録第1ー11499号			
				1級建築士登録大臣第280194号　手島　誠			




内部サインリスト

記号	符号	名　　称	2F
▬	S-1	総合案内＋音声誘導	-
■	S-2	ピクトグラム＋室名サイン	3
■	S-3A	室名サイン	25
□	S-3B	室名サイン（在空）	24
▲	S-4	サイン（トイレ）	7
▲	S-5	サイン（扉付）	22
★	S-6	階数表示	4
▬	S-7	サイン（バスセンター）	-
▮	S-8	突出サイン	4
◆	S-9	天吊サイン	2
▪▪▪	S-10	衝突防止	-
⌂	S-11	避難経路図	5
●	S-12	階段手摺点字シート	20
▬	S-13	インターフォンサイン	-
■	S-14	消防設備サイン	-
▬	S-15	EV内案内板	-
▬	S-16	バスのりばサイン	-
▬	S-17	館内配置図及び層別マップ	-
■	S-18	手数料一覧サイン	-
■	S-19	フロアマップサイン	2
▬	S-20	企業版ふるさと納税サイン	-
▲	S-21	（仮称）地域共生交流施設サイン	-
●	S-22	西出張所サイン	-
⌂	S-23	エリア案内図	-
▲	S-24	誘導サイン	-
▲	S-25	進入禁止サイン	-
□	S-26	駐輪場サイン	-
★	S-27	車両動線サイン	-
▲	S-28	エリア案内図サイン	-
▲	S-29	行き先表示サイン	-
▲	S-30	駐車場ご利用案内サイン	-
□	S-31	駐車場入口サイン	-
◆	S-32	バスセンター天吊りサイン	2
●	S-33	入口案内サイン	-
○	S-34	開館時間サイン	-
○	S-35	館内案内サイン	-
▬	S-36a	高さ制限サイン	-
▬	S-36b	一般車両進入禁止サイン	-
★	S-37	トイレマップサイン	4

記号	符号	名　　称	2F
□	A-1	注意事項サイン（図書館）	-
□	A-2	入口サイン（CAFE）	-
▲	A-3	注意換気サイン（図書館）	-
▬	A-4	サイン（図書館）	-
▲	A-5	フロアマップ（図書館）	-
●	A-6	サイネージ表示サイン（電気設備工事）	-
▬	A-7	入口サイン（ナギの木苑）	-
▲	A-8	営業時間表示サイン（ナギの木苑）	-
★	A-9	注意事項サイン（ナギの木苑）	-
▬	A-10	料金表示サイン	-
□	A-11	マップサイン（ナギの木苑）	-
▲	A-12	掲示板	-
●	A-13	注意事項サイン(浴室)	-
▬	A-14	浴室注意サイン	-
□	A-15	注意事項サイン（ラウンジ）	2
●	A-16	注意事項サイン（事務室）	10

1級建築士登録大臣第350116号
野田　康広

工事名称	（仮称）地域共生交流施設設備工事	図面番号	日付	照査	部長	担当	製図
		A／115	令和８年　月　日				
		㊎・構・電・設					
図　名	2階 サインキープラン	縮尺 A1:1/700 A3:1/350	株式会社　手島建築設計事務所	1級建築士事務所登録一福岡県知事登録第1ー11499号			
				1級建築士登録大臣第280194号　手島　誠			

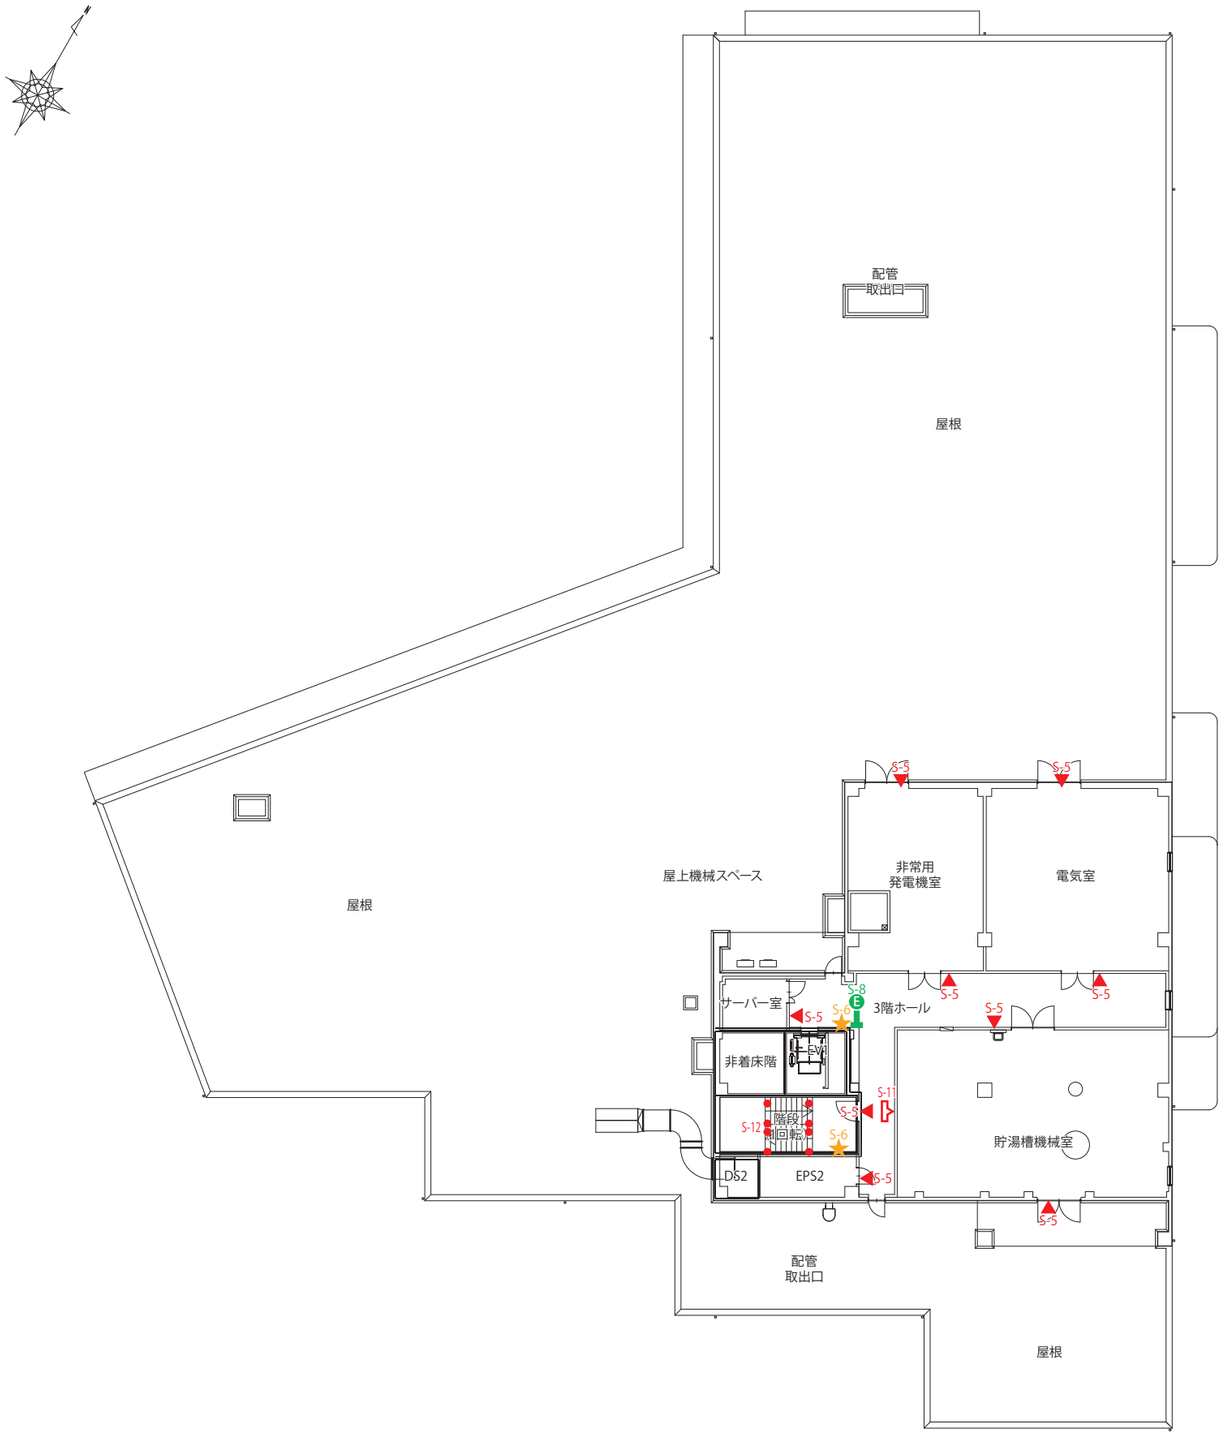


内部サインリスト

記号	符号	名　称	3F
	S-1	総合案内＋音声誘導	-
	S-2	ピクトグラム＋室名サイン	-
	S-3A	室名サイン	-
	S-3B	室名サイン（在空）	-
	S-4	サイン（トイレ）	-
	S-5	サイン（扉付）	8
	S-6	階数表示	2
	S-7	サイン（バスセンター）	-
	S-8	突出サイン	1
	S-9	天吊サイン	-
	S-10	衝突防止	-
	S-11	避難経路図	1
	S-12	階段手摺点字シート	8
	S-13	インターフォンサイン	-
	S-14	消防設備サイン	-
	S-15	EV内案内板	-


1級建築士登録大臣第350116号
野田　康広

工事名称	(仮称)地域共生交流施設設備工事	図面番号	日付	照査	部長	担当	製図
		A／116 意・構・電・設	令和８年　月　日				
図名	3階 サインキープラン	縮尺 A1:1/700 A3:1/350	株式会社 手島建築設計事務所	1級建築士事務所登録一福岡県知事登録第1ー11499号			
				1級建築士登録大臣第280194号　手島　誠			


code	title	type	total	scale
A	入口サイン	自立	2	1/30

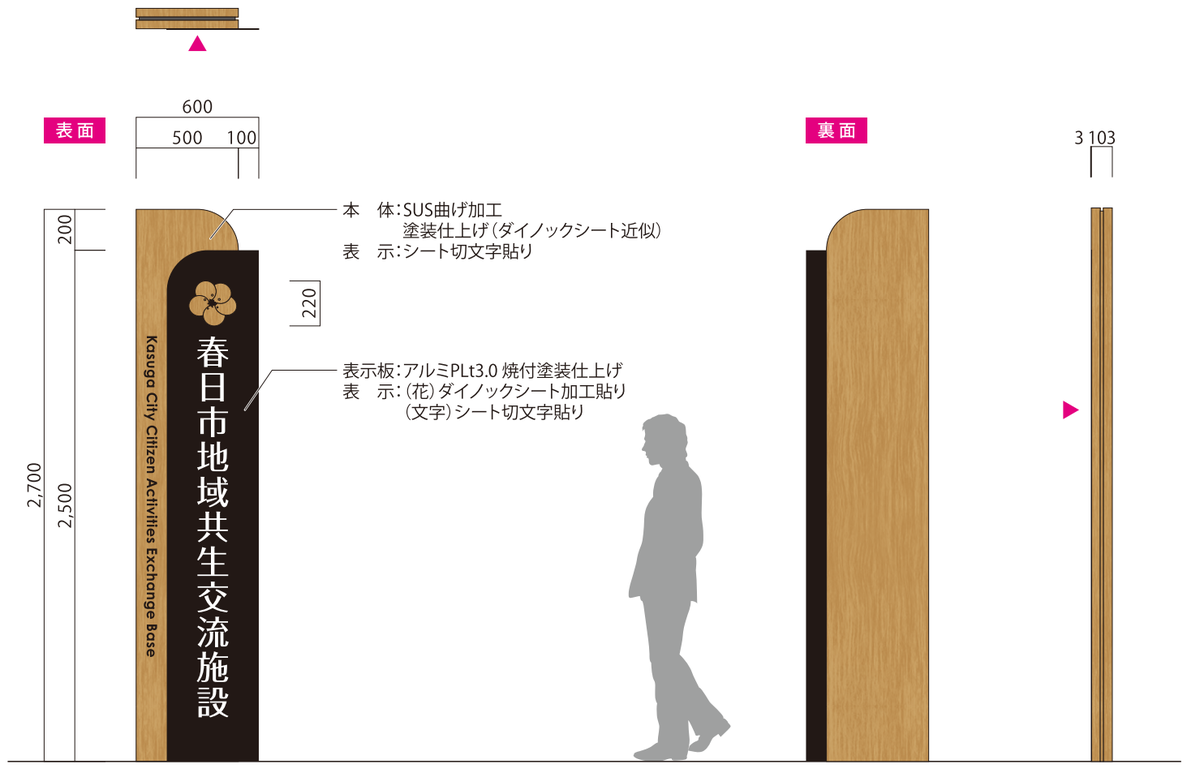


code	title	type	total	scale
B	名称サイン	自立	1	1/20

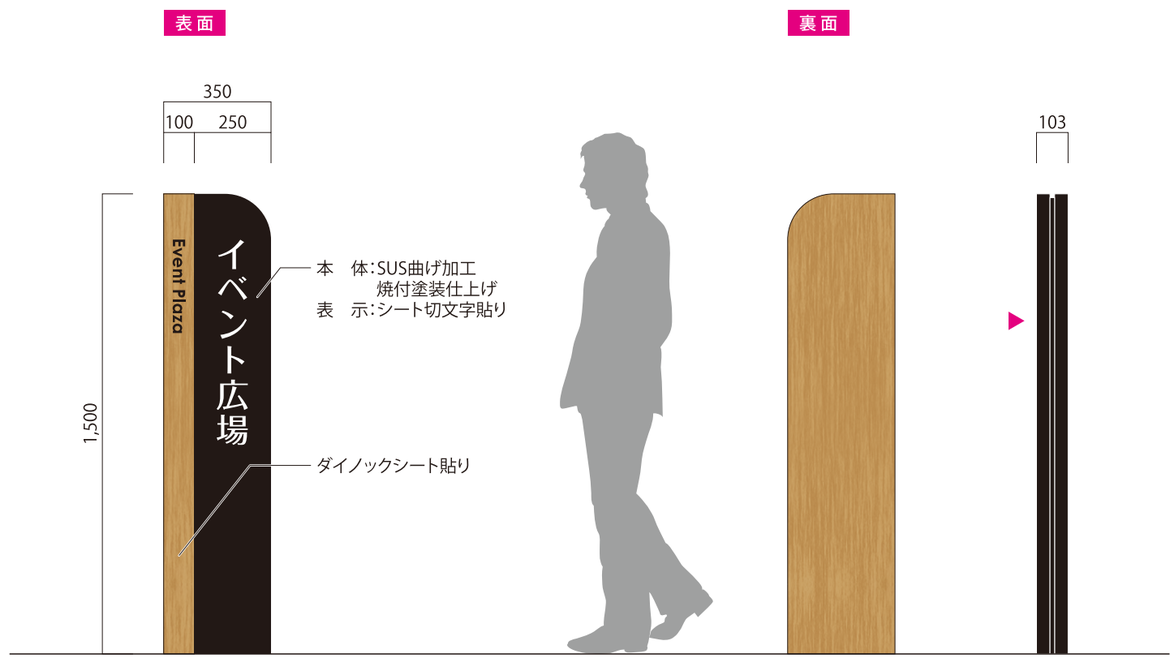

code	title	type	total	scale
E	歩行者誘導サイン	自立	11	1/15

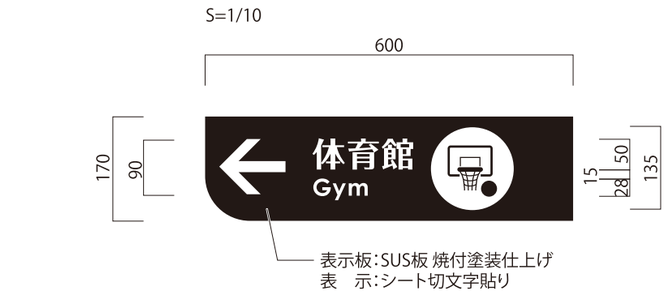

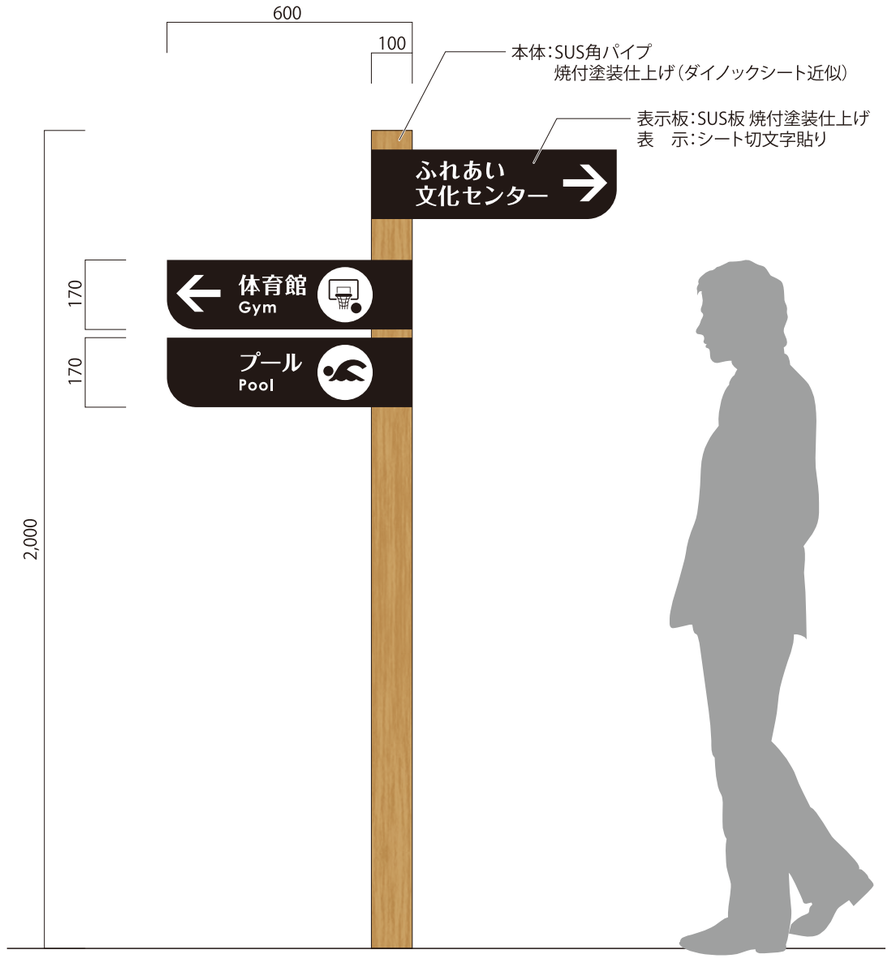


㈱土登緑大臣第0110vg
野田　康広


工事名称	(仮称)地域共生交流施設設備工事	図面番号		日付		照査	部長	担当	製図
		A/117	(意)・構・電・設	令和8年　月　日					
図名	サイン詳細図(1)	縮尺	図示	株式会社 手島建築設計事務所	1級建築士事務所登録一福岡県知事登録第1ー11499号				
					1級建築士登録大臣第280194号　手島　誠				

code	title	type	total	scale
C	総合案内	自立	2	1/20
D	掲示板	自立	2	1/20

総合案内

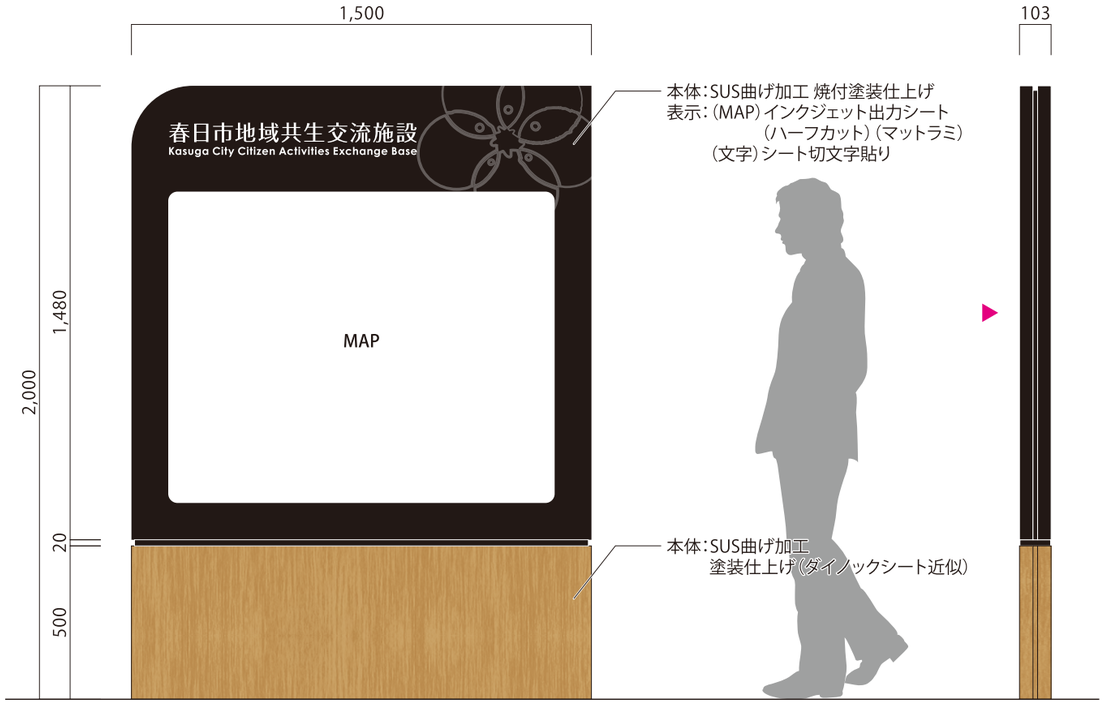

掲示板

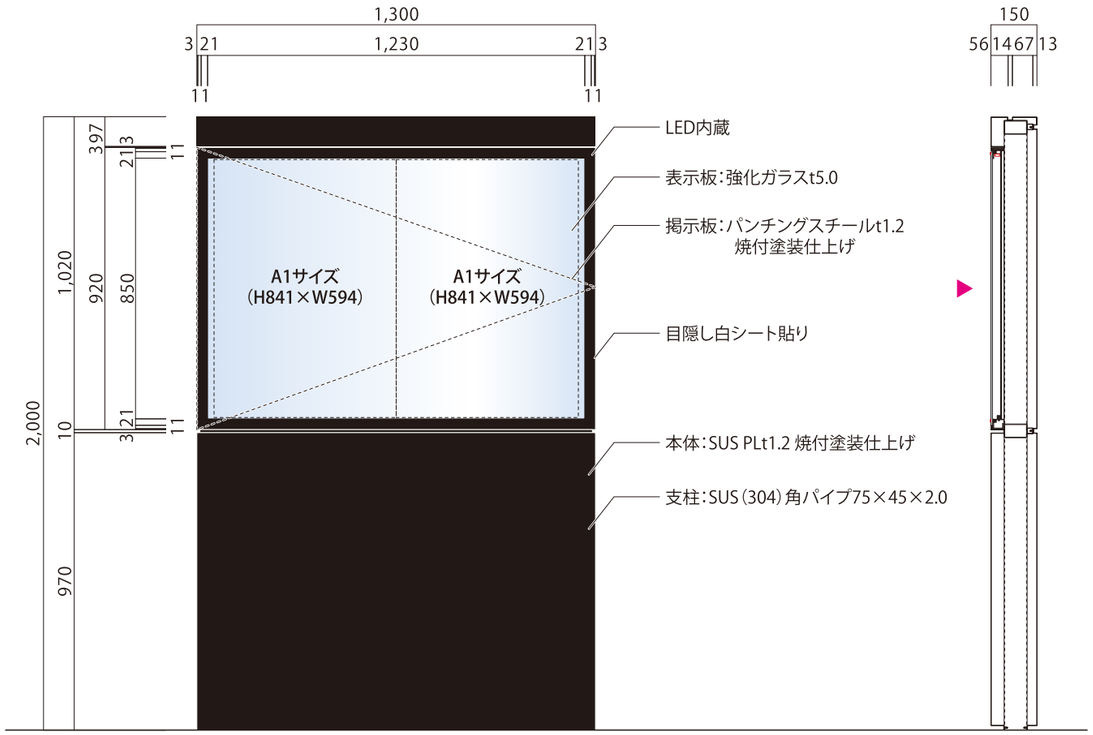


1級建築士免許大臣第0110号
野田 康広

工事名称	(仮称)地域共生交流施設設備工事	図面番号	日付	照査	部長	担当	製図
		A／118	令和8年 月 日				
図名	サイン詳細図(2)	縮尺 図示	株式会社 手島建築設計事務所	1級建築士事務所登録ー福岡県知事登録第1ー11499号 1級建築士登録大臣第280194号 手島 誠			


日塗工：N-15
日塗工：08-50V（近似色）
日塗工：77-40V（近似色）
日塗工：47-60T（近似色）
日塗工：02-70T（近似色）
HKC094：スノーホワイト
791M：ブラックM


フォント：（和文）A-OTF フォークPro B
（英文・数字）Century Gothic Bold

code	title	type	total	scale
S-1	総合案内＋音声誘導	壁付	1	1/15

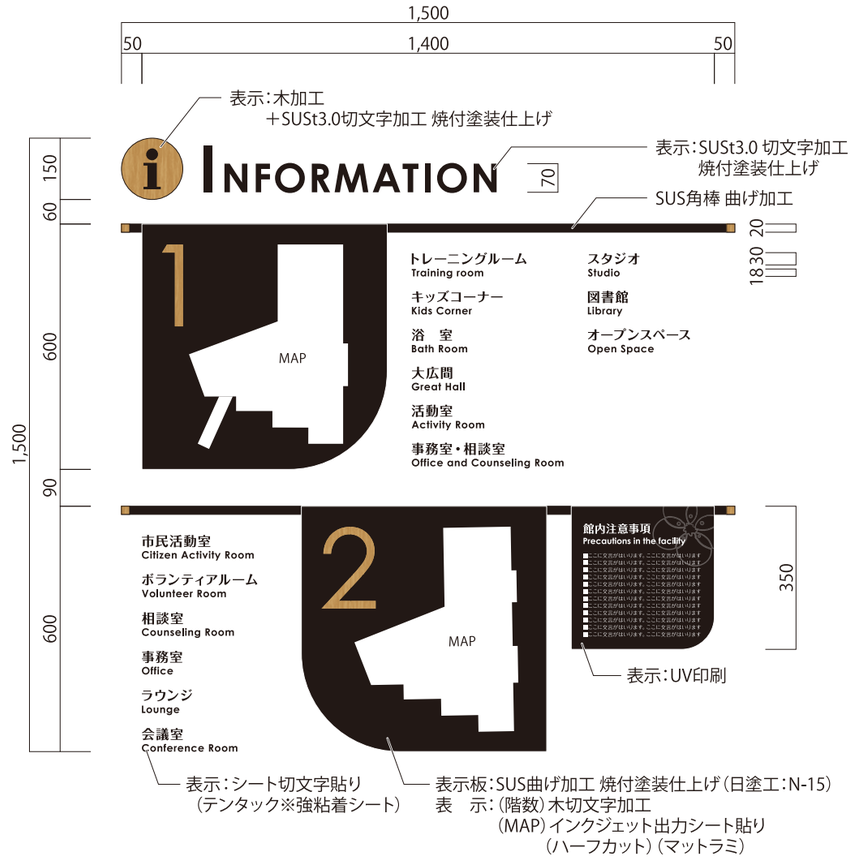


MAP部分 取付図 S=1/5

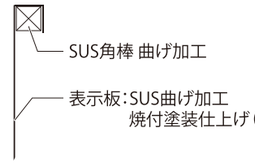

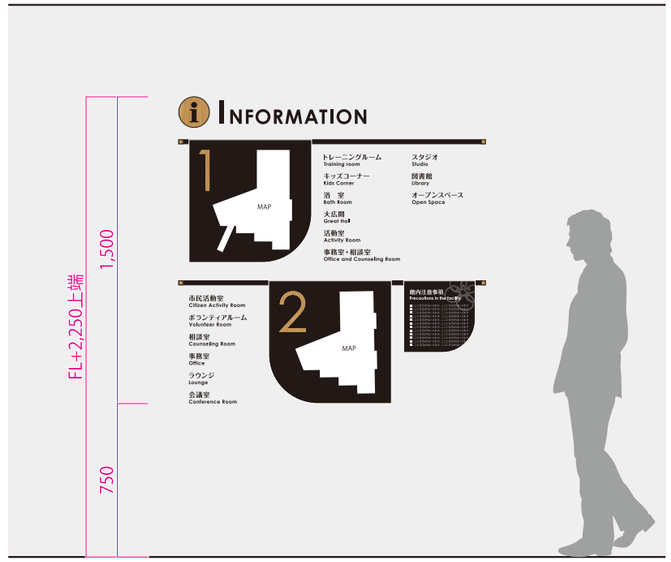

S=1/30

code	title	type	total	scale
S-2	ピクトグラム＋室名サイン	壁付	17	図示

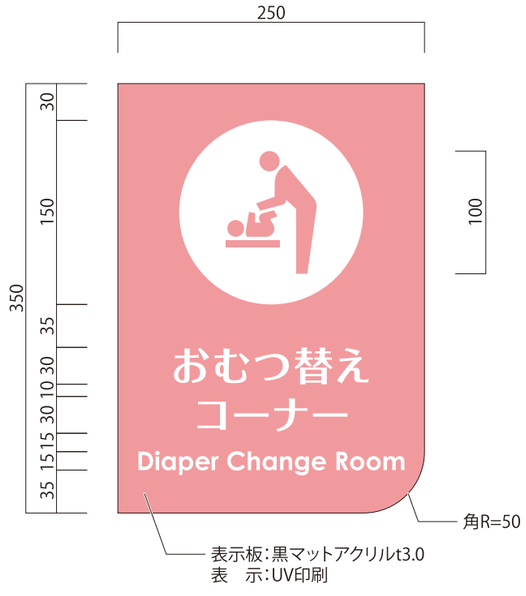

ピクトー例 S=1/10



ふれあい文化センター（誘導） S=1/8



B1F×1
おむつ交換室

1F×13
脱衣所（女）
スタジオ
脱衣所（男）
活動室
トレーニングルーム
はつらつルーム
大広間
囲碁将棋室
上下足履替場
おむつ交換室
授乳室
ふれあい文化センター（誘導）
お話しの室


2F×3
託児所
おむつ交換室
授乳室

1級建築士登録大臣第350116号
野田　康広


工事名称	（仮称）地域共生交流施設設備工事	図面番号	日付	照査	部長	担当	製図
図名	サイン詳細図(3)	A/119	令和８年　月　日				
	縮尺 図示	㊎・構・電・設					

株式会社　手島建築設計事務所
1級建築士事務所登録一福岡県知事登録第1ー11499号
1級建築士登録大臣第280194号　手島　誠

code	title	type	total	scale
S-3A	室名サイン	壁付	48	1/5

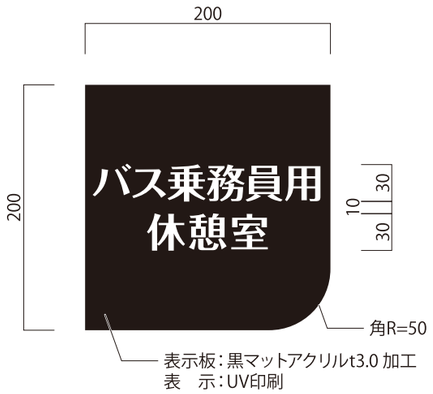

側面図 S=1/2

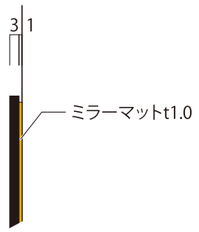

S=1/10




B1F×10
- バス乗務員用休憩室×2
- バス事務所
- 清掃員準備室
- 職員更衣室（女）
- 職員更衣室（男）
- 中央監視室
- 消火ポンプ室
- 事務所（西出張所）


1F×13
- 浴室（女）
- 清掃員準備室（湿式）
- 浴室（男）
- 機械室
- 防音室
- ステージ
- 湯沸室
- 事務所×2
- 職員更衣室（女）
- 職員更衣室（男）
- 清掃員準備室（乾式）
- 洗濯室
- 職員休憩室

2F×25
- 重層ルーム3
- 重層ルーム1
- 重層ルーム2
- 書庫
- 地域倉庫
- ボランティアルーム1
- ボランティアルーム2
- ボランティアルーム3×2
- 福祉団体連絡室×2
- 市民活動室
- 印刷室
- 会長室
- 職員更衣室（女）
- 職員更衣室（男）
- 職員休憩室
- 休養室1
- 休養室2

code	title	type	total	scale
S-3B	室名サイン（在空）	壁付	26	1/5

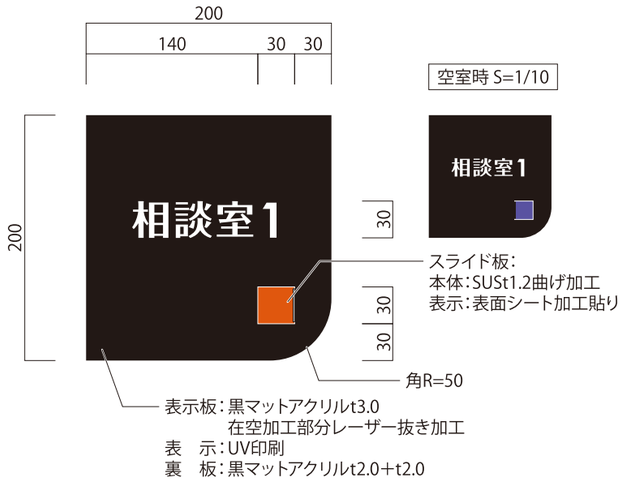

空室時 S=1/10

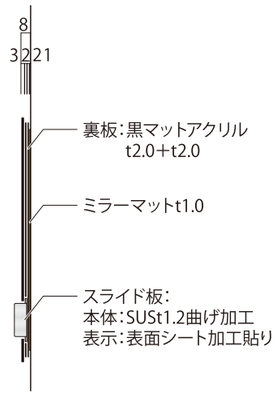

S=1/10




1F×2
- 相談室
- 静養室

2F×24
- 会議室（連絡室）
- 相談室1
- 相談室2
- 相談室3×2
- 応接室×2
- 相談室4×2
- 相談室5×2
- 相談室6×2
- 中会議室×2
- 小会議室6×2
- 小会議室5
- 小会議室4
- 小会議室1
- 小会議室2
- 小会議室3
- 大会議室×2


code	title	type	total	scale
S-4	サイン（トイレ）	壁付	21	図示

廊下側 S=1/30

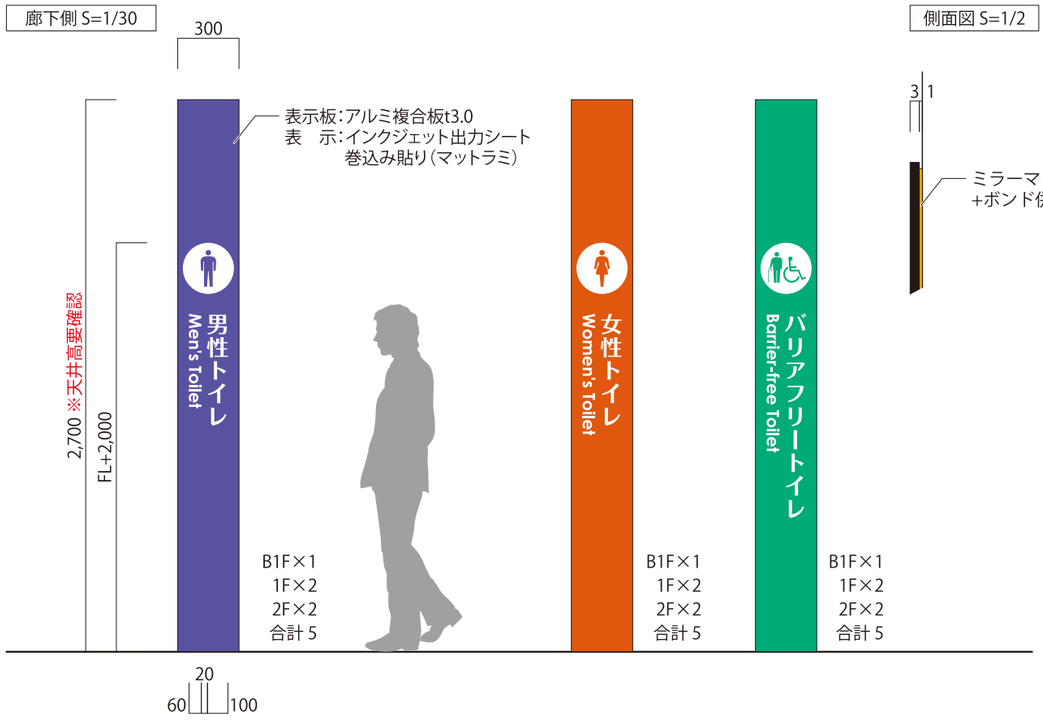


側面図 S=1/2

WC入り口 S=1/5

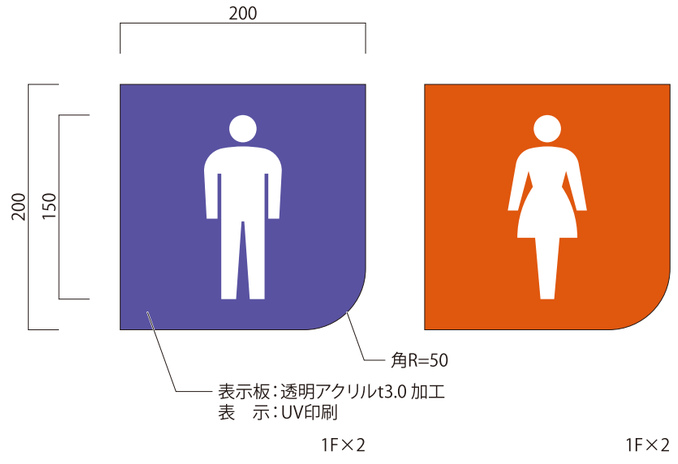

1F×2　　1F×2

脱衣所内WC S=1/5

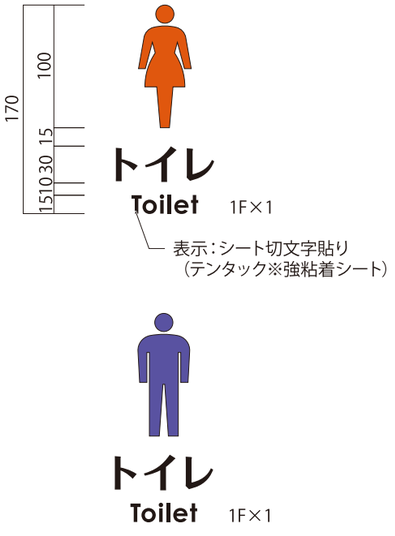

1級建築士登録大臣第350116号
野田　康広

工事名称	(仮称) 地域共生交流施設設備工事	図面番号	日付	照査	部長	担当	製図
図　名	サイン詳細図(4)	縮尺 図示	株式会社　手島建築設計事務所	A／120	令和８年　月　日					

1級建築士事務所登録一福岡県知事登録第1ー11499号
1級建築士登録大臣第280194号　手島　誠

code	title	type	total	scale
S-5	サイン（扉付）	扉貼	75	1/3

30 倉庫1

表示：シート切文字貼り

30 PS

40 Staff Only 30

100



B1F×15
- PS×3
- 全館倉庫
- Staff Only×3
- EPS
- 倉庫1
- 倉庫2（車両物品）
- 倉庫3
- 倉庫4
- ゴミ庫
- 階段（ピクト）
- 空調機械室
- 駐車場

1F×25
- PS×4
- 清掃員準備室（湿式）×2
- 倉庫2×2
- EPS
- 倉庫1
- 倉庫3
- 倉庫4
- SK
- 倉庫5
- Staff Only×3
- 倉庫6
- EPS2
- DS2
- 倉庫7
- 事務所
- カフェ
- 倉庫8
- 階段（ピクト）


2F×21
- PS×5
- 倉庫
- SK
- EPS
- 倉庫3
- ボランティアルーム3
- 倉庫1
- 倉庫2
- 事務倉庫
- 事務室1（社会福祉センター・ボランティアセンター）
- 倉庫4
- EPS2
- DS2
- 階段（ピクト）
- 立入禁止
- 倉庫5×2

3F×6
- 電気室
- 非常用発電機室
- 貯湯槽機械室
- 倉庫
- EPS2
- 階段（ピクト）
- サーバー室

code	title	type	total	scale
S-7	サイン（パスセンター）	壁付	28	1/15

※柱4面貼り


850

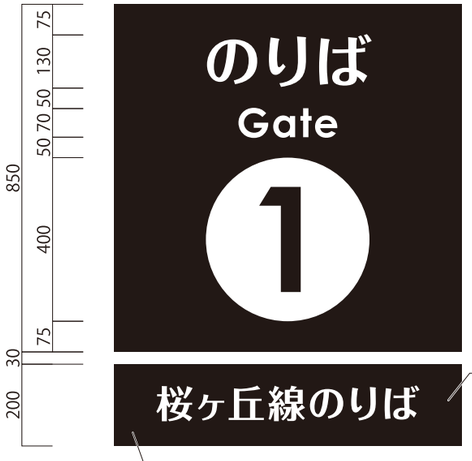

S-16 ×4

表示板：アルミ複合板t3.0
表　示：インクジェット出力シート
巻込み貼り（マットラミ）


側面図 S=1/2

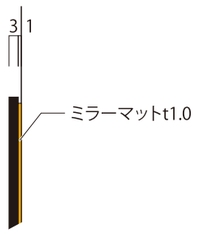


S=1/50



俯瞰図：四方貼り

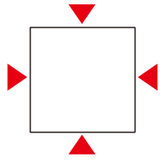

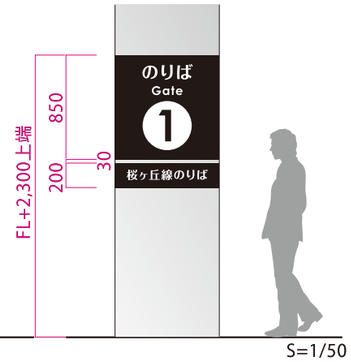


S=1/50

code	title	type	total	scale
S-6	階数表示	壁付	11	図示

EVホール S=1/5

150 B1

表示：SUSt3.0 切文字加工
焼付塗装仕上げ

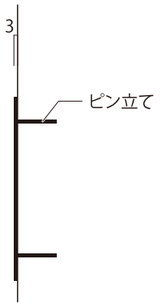

S=1/10

B1 1 2 3


B1F×1　1F×1　2F×1　3F×1

階段室 S=1/10

600 1

表示：木加工t20.0程度
＋St t1.0 焼付塗装仕上げ


側面図 S=1/2

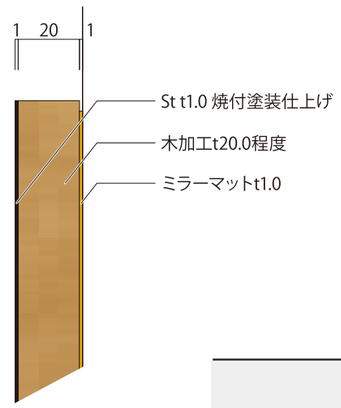

S=1/40

B1 1 2 3

B1F×2　1F×1　2F×3　3F×1

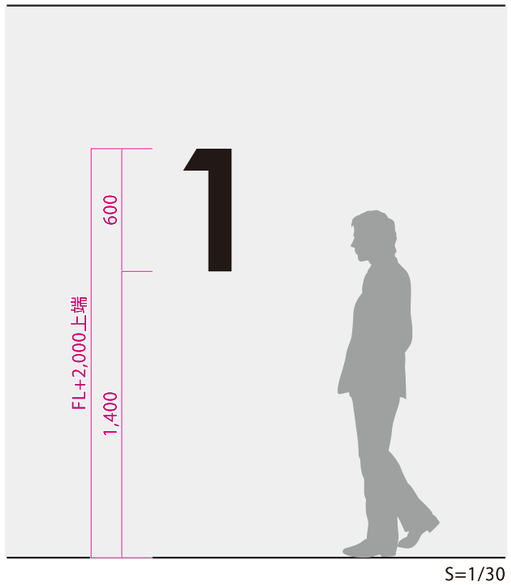


S=1/30

1級建築士登録大臣第350116号
野田　康広

工事名称	（仮称）地域共生交流施設設備工事	図面番号	日付	照査	部長	担当	製図
		A／121	意・構・電・設	令和８年　月　日				
図名	サイン詳細図(5)	縮尺 図示	株式会社　手島建築設計事務所	1級建築士事務所登録一福岡県知事登録第1ー11499号 1級建築士登録大臣第280194号　手島　誠				

code	title	type	total	scale
S-8	突出サイン	突出	12	1/5

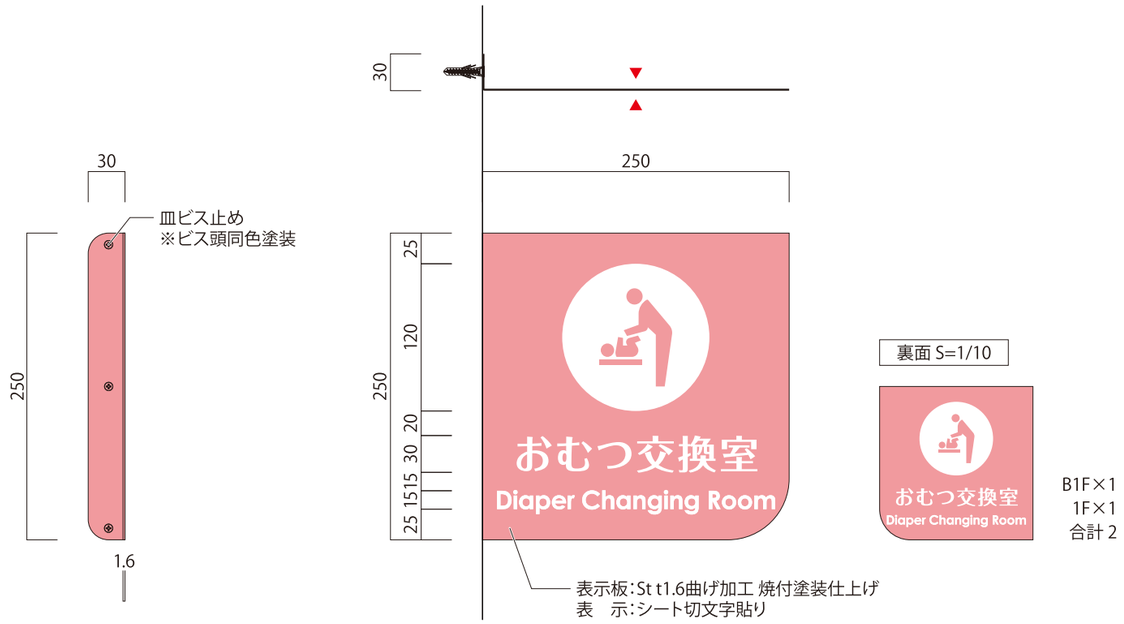

裏面 S=1/10

B1F×1
1F×1
合計2

S=1/10

Ⓐ



B1F×1
1F×2
2F×2　合計5

Ⓓ



2F×1

Ⓑ



1F×1

Ⓒ




B1F×1
1F×1　合計2


Ⓔ



B1F×1
1F×1
2F×1
3F×1　合計4

code	title	type	total	scale
S-9	天吊サイン	天吊	2	1/20

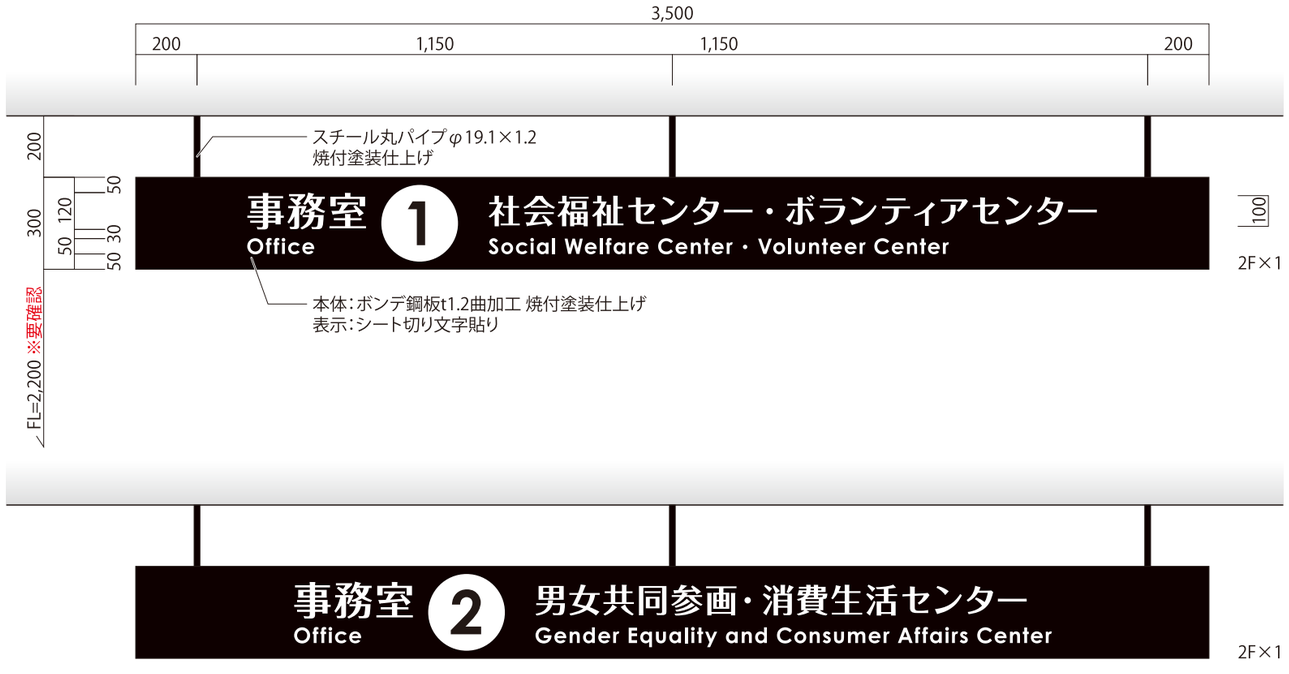

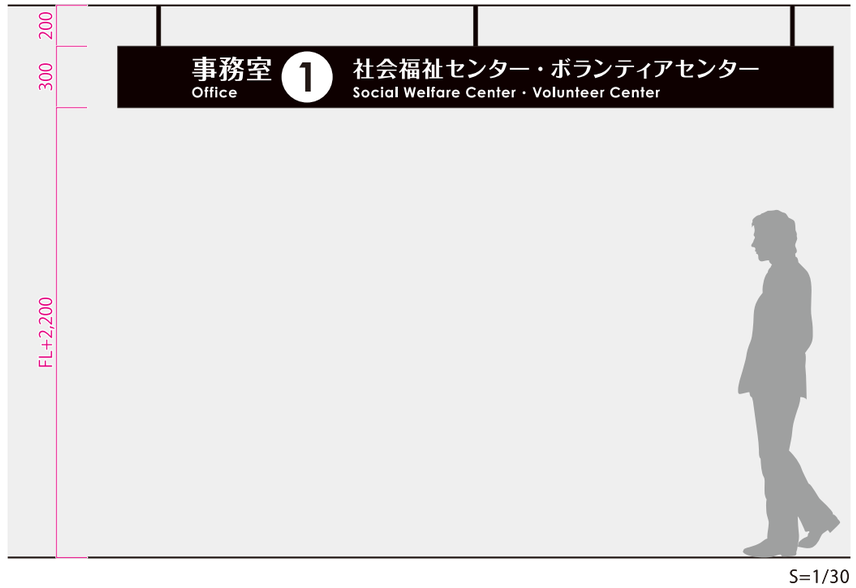



S=1/30

1級建築士登録大臣第350116号
野田　康広

工事名称	(仮称)地域共生交流施設設備工事	図面番号	日付	照査	部長	担当	製図
図　名	サイン詳細図(6)	A／122	令和8年　月　日				
	縮尺 図示	建・構・電・設	株式会社 手島建築設計事務所	1級建築士事務所登録一福岡県知事登録第1ー11499号			
				1級建築士登録大臣第280194号　手島　誠			

code	title	type	total	scale
S-10	衝突防止	ガラス貼	11ヶ所	1/5

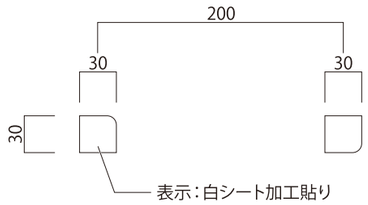


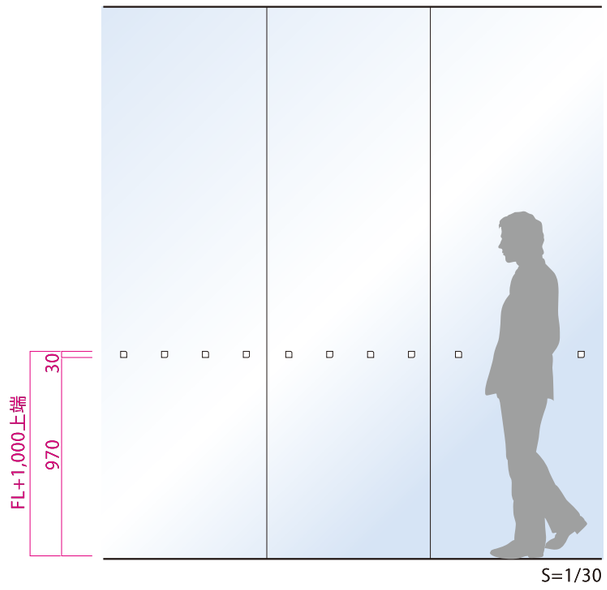


S=1/30

code	title	type	total	scale
S-11	避難経路図	壁付	17	1/10


側面図 S=1/2

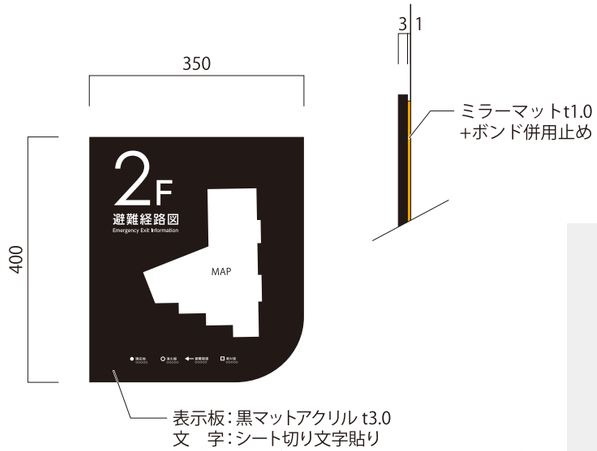

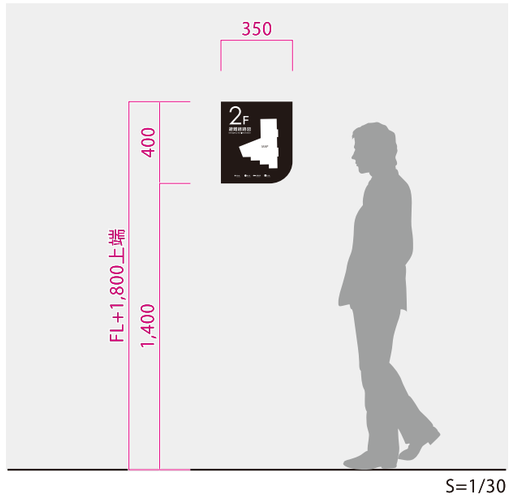



S=1/30

code	title	type	total	scale
S-12	手摺点字サイン	手摺貼	60	1/2

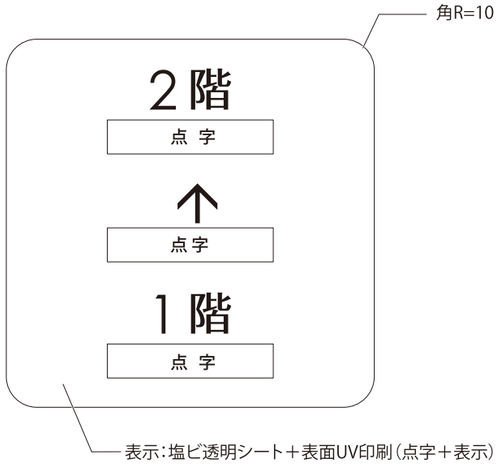

code	title	type	total	scale
S-13	インターフォンサイン	自立	2	1/20

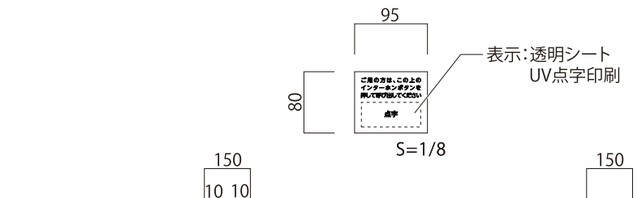

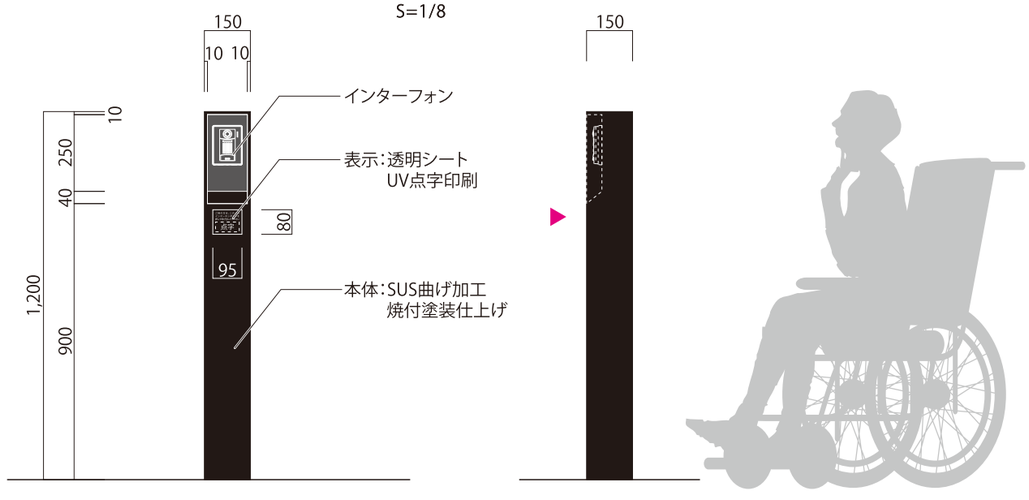


1級建築士登録大臣第350116号
野田　康広


工事名称	（仮称）地域共生交流施設設備工事	図面番号	日付	照査	部長	担当	製図
図名	サイン詳細図(7)	縮尺 図示	A／123	(意)・構・電・設	令和８年　月　日				

株式会社　手島建築設計事務所
1級建築士事務所登録ー福岡県知事登録第1ー11499号
1級建築士登録大臣第280194号　手島　誠

code	title	type	total	scale
S-14	消防設備サイン	設備貼	64	1/4

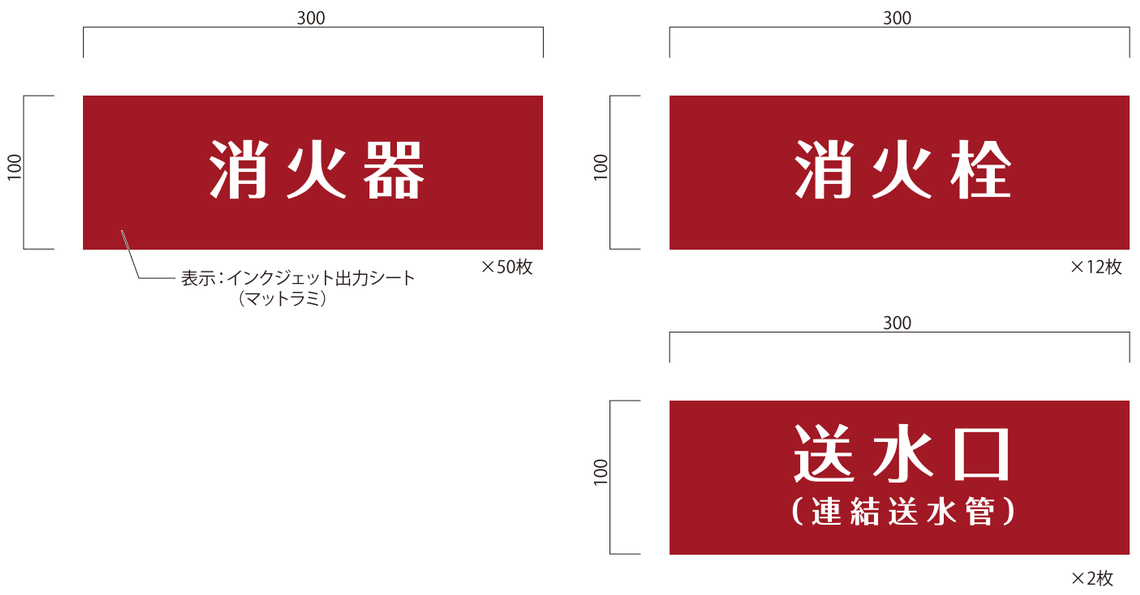

code	title	type	total	scale
S-15	EV内案内板	壁付	2	1/8

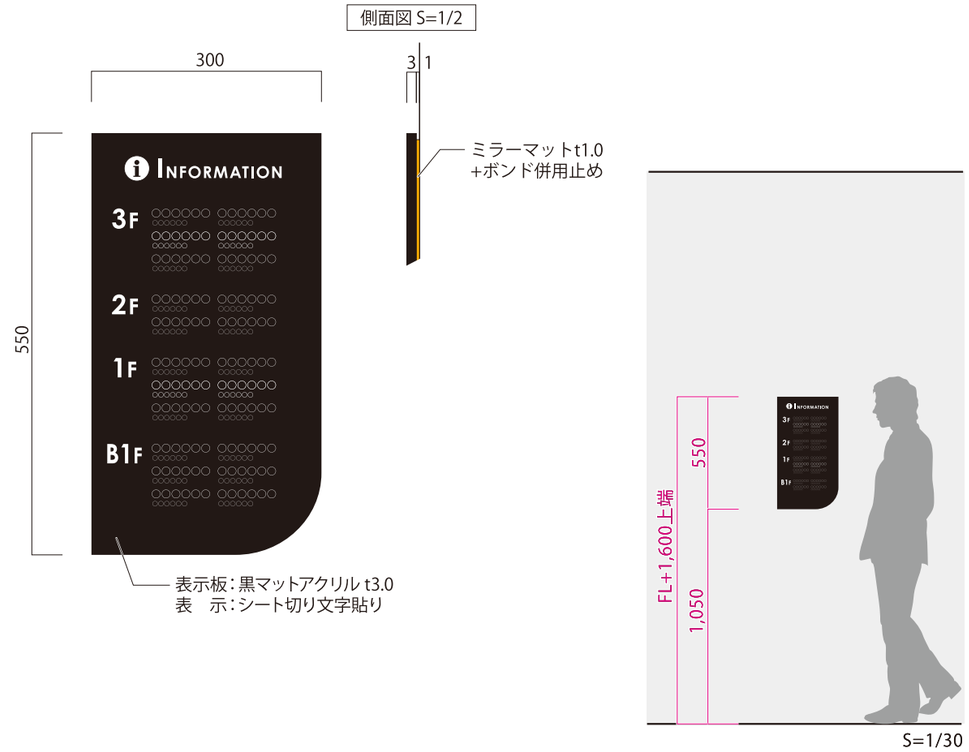


code	title	type	total	scale
S-16	バスのりばサイン	柱巻き	28	1/10




S=1/20

須玖線のりば ×4
平田台線のりば ×4
上白水線のりば ×4
春日公園線のりば ×4
星見ヶ丘線のりば ×4
春日原線のりば ×4

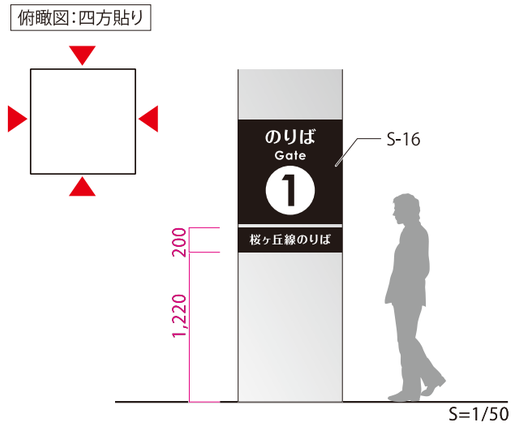

code	title	type	total	scale
S-17	館内配置図及び層別マップ	壁付	1	1/20

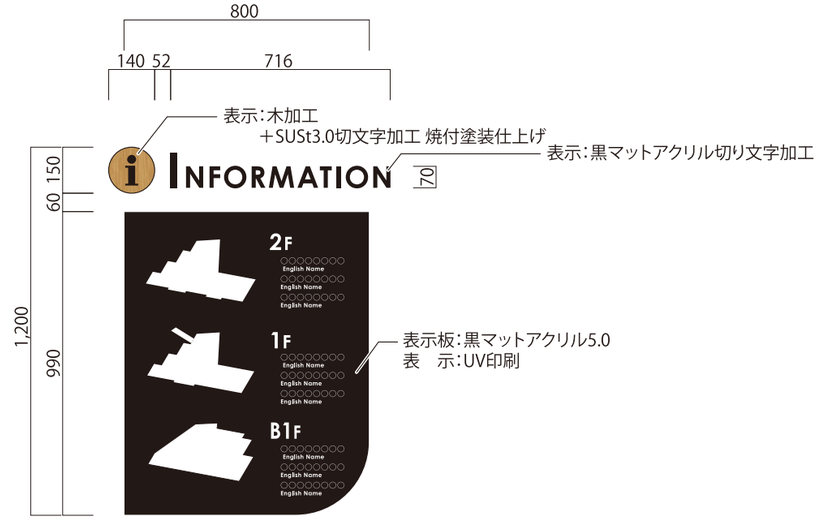


1級建築士登録大臣第350116号
野田　康広

工事名称	（仮称）地域共生交流施設設備工事	図面番号	日付	照査	部長	担当	製図
		A／124	意・構・電・設	令和８年　月　日				
図名	サイン詳細図(8)	縮尺 図示	株式会社　手島建築設計事務所					


1級建築士事務所登録一福岡県知事登録第1ー11499号
1級建築士登録大臣第280194号　手島　誠

code	title	type	total	scale
S-18	手数料一覧サイン	壁付	1	1/-

※現西出張所合わせ（要現地確認）

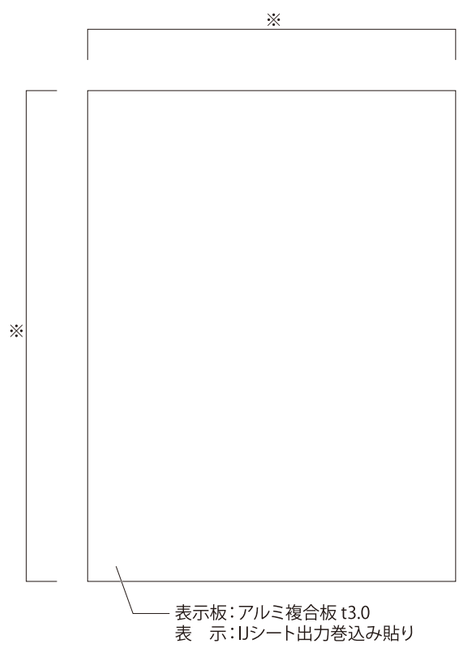



側面図 S=1/2

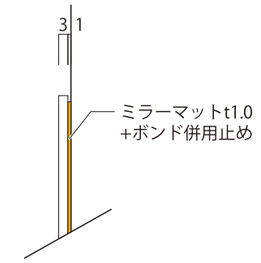


code	title	type	total	scale
S-19	フロアマップサイン	壁付	5	1/10

側面図 S=1/2

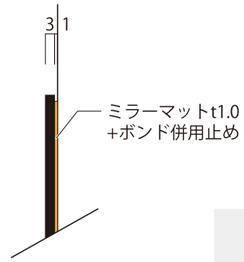

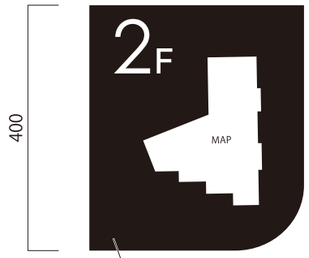


表示板：黒マットアクリル t3.0
文　字：シート切り文字貼り
MAP：インクジェット出力シート貼り（マットラミ）

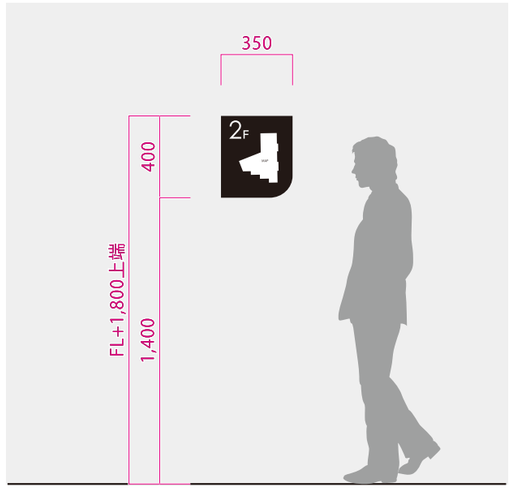


S=1/30

code	title	type	total	scale
S-20	企業版ふるさと納税サイン	壁付	1	1/8


※内容要確認

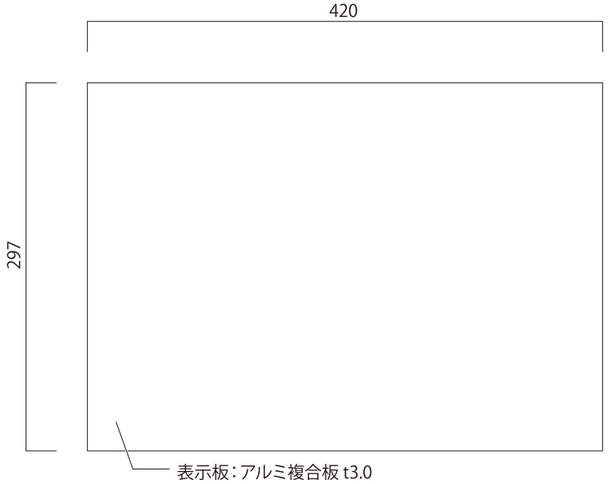

側面図 S=1/2

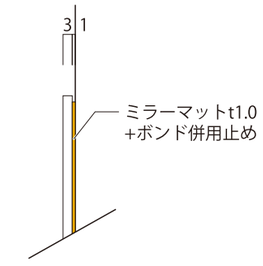


code	title	type	total	scale
S-21	（仮称）地域共生交流施設サイン	壁付	5	1/10

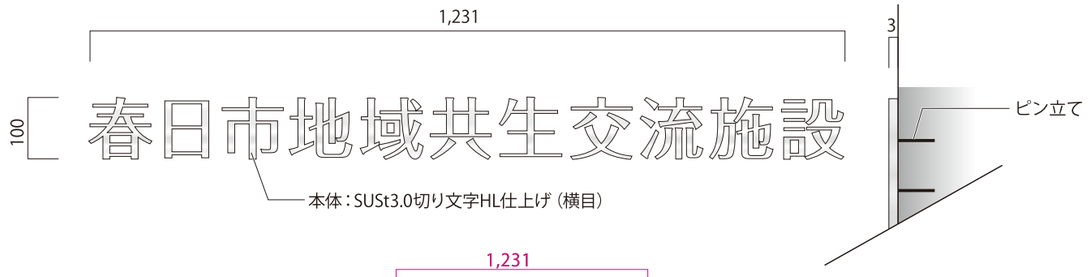

本体：SUSt3.0切り文字HL仕上げ（横目）

取付拡大図 S=1/2

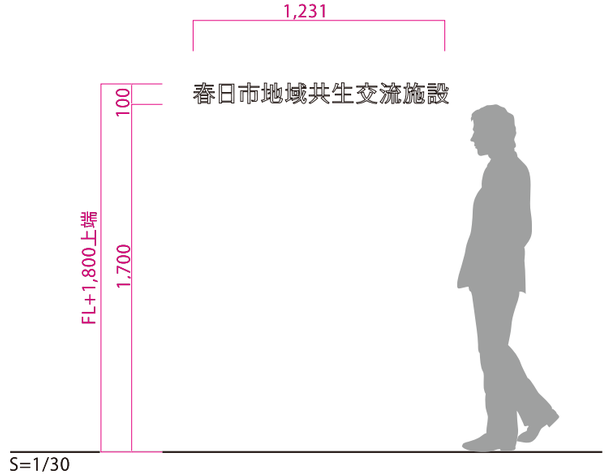

S=1/30


1級建築士登録大臣第350116号
野田　康広

工事名称	（仮称）地域共生交流施設設備工事	図面番号	日付	照査	部長	担当	製図
図　名	サイン詳細図(9)	縮尺 図示	A／125	㊎・構・電・設	令和８年　月　日				


株式会社　手島建築設計事務所
1級建築士事務所登録一福岡県知事登録第1ー11499号
1級建築士登録大臣第280194号　手島　誠

code	title	type	total	scale
S-22	西出張所サイン	ガラス付	2	1/10




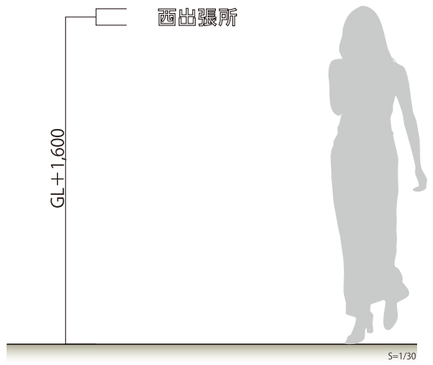


code	title	type	total	scale
S-23	エリア案内図	壁付	1	1/20

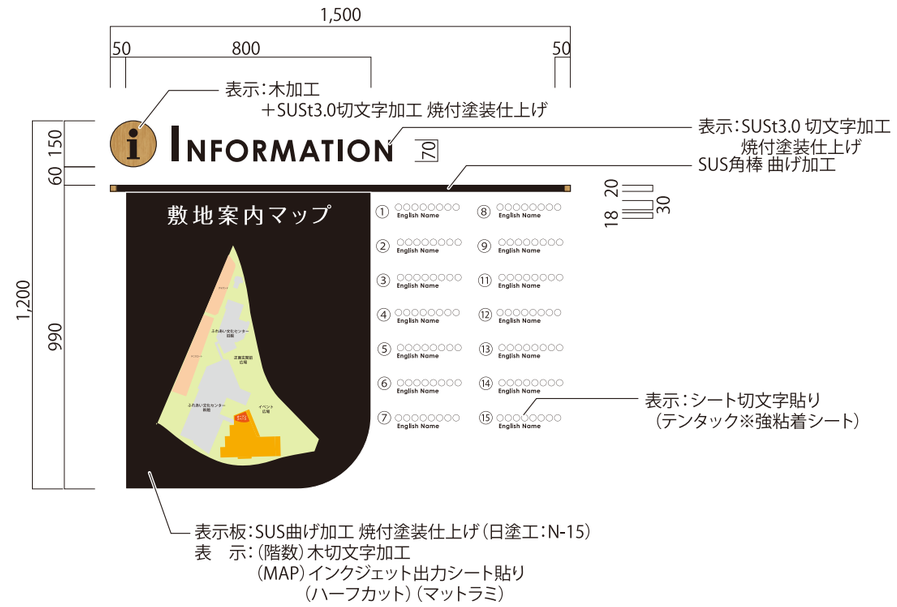



code	title	type	total	scale
S-24	誘導サイン	壁付	3	1/10

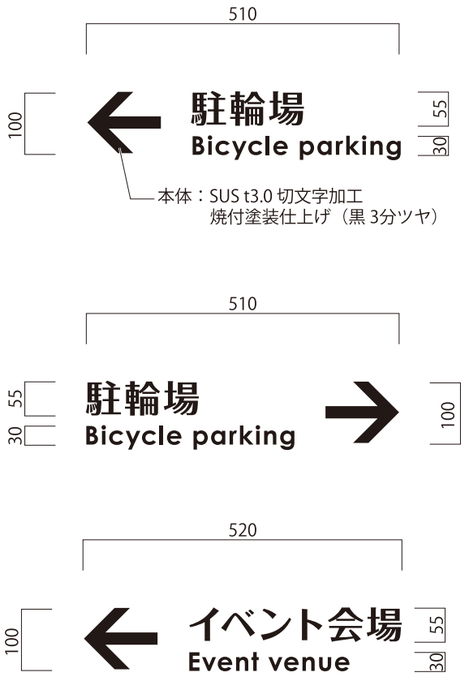

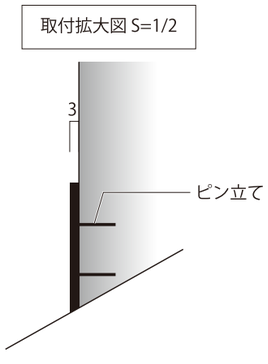

code	title	type	total	scale
S-25	進入禁止サイン	壁付	2	1/10

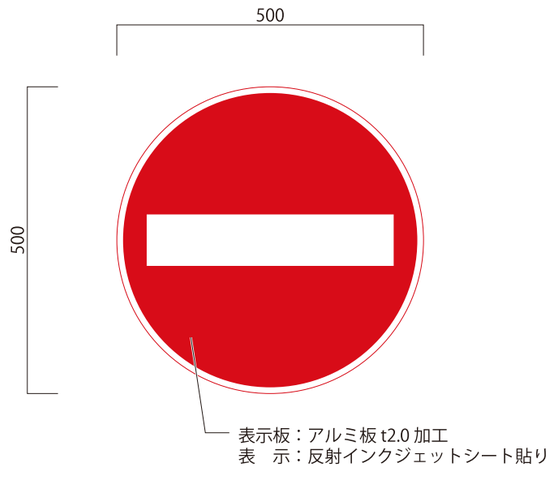

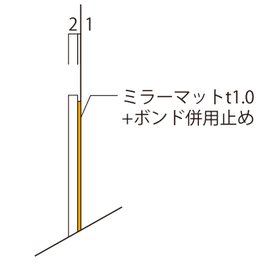


1級建築士登録大臣第350116号
野田　康広


工事名称	（仮称）地域共生交流施設設備工事	図面番号	日付	照査	部長	担当	製図
図名	サイン詳細図(10)	縮尺 図示	A／126	㊎・構・電・設	令和８年　月　日				

株式会社 手島建築設計事務所
1級建築士事務所登録一福岡県知事登録第1ー11499号
1級建築士登録大臣第280194号　手島　誠


code	title	type	total	scale
S-26	駐輪場サイン	壁付	1	1/8

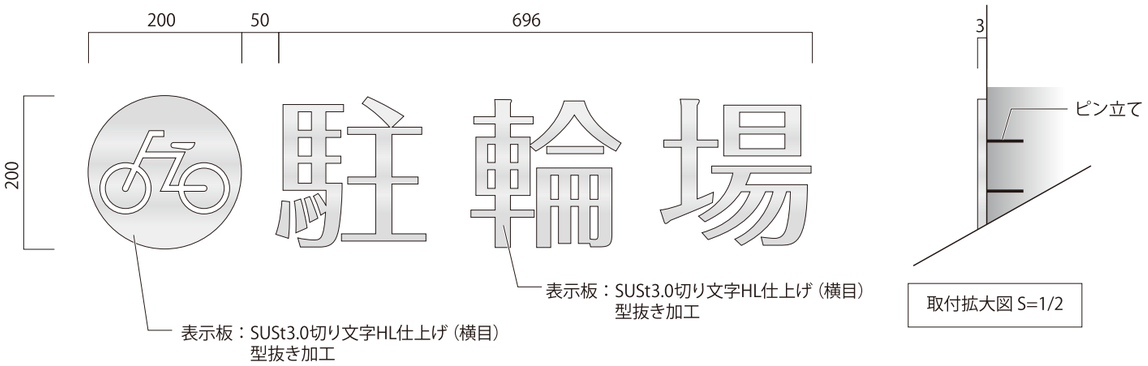


code	title	type	total	scale
S-27	車両動線サイン	壁付	1	1/—

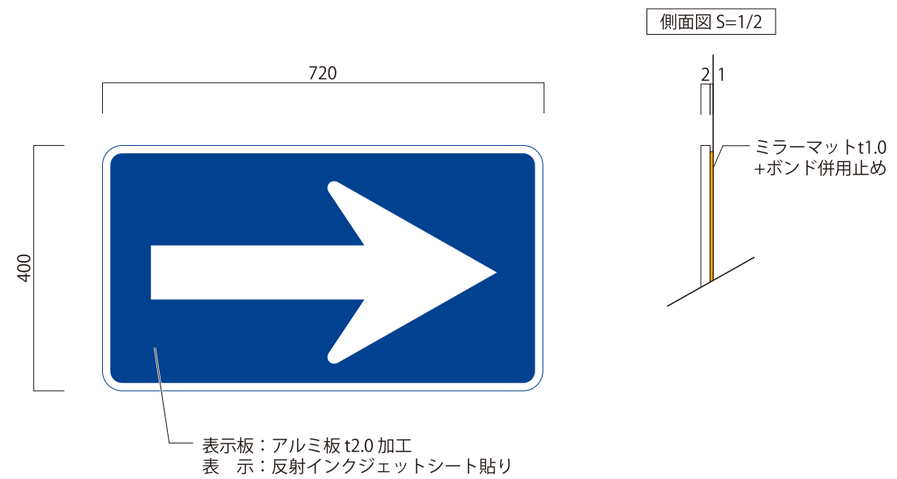

code	title	type	total	scale
S-28	エリア案内図サイン	壁付	1	1/10

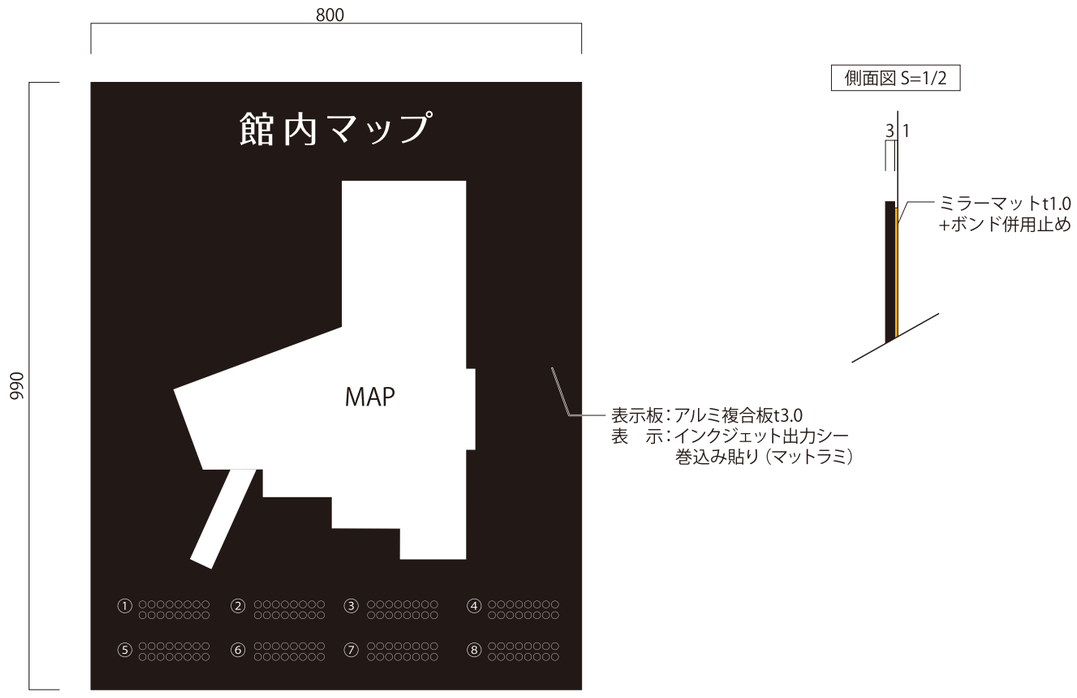

code	title	type	total	scale
S-29	行き先表示サイン	壁付	6	1/30

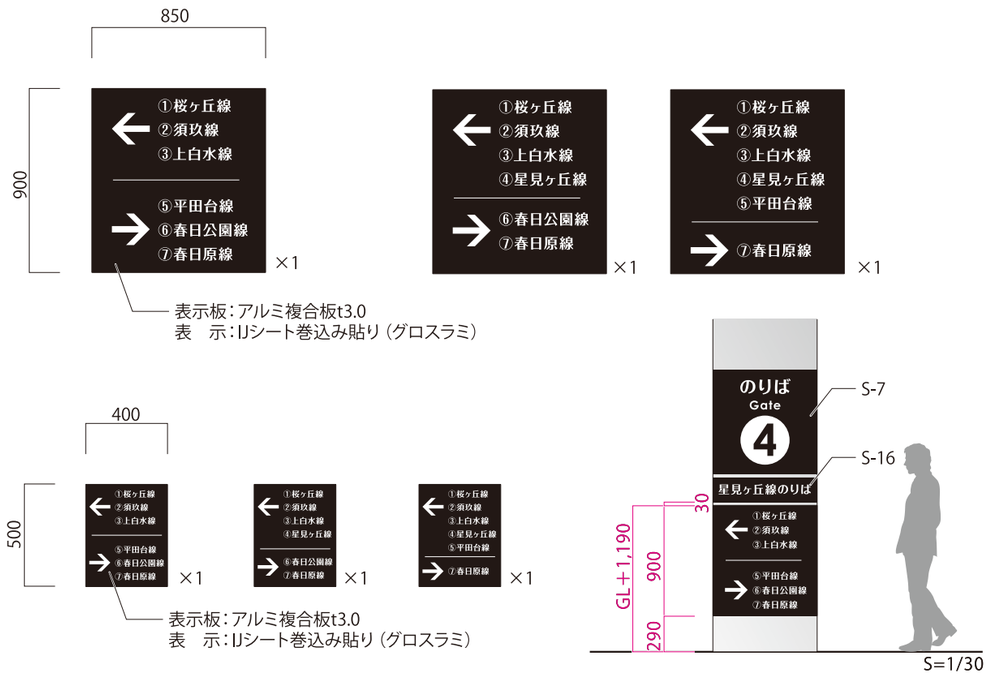


1級建築士登録大臣第350116号
野田　康広


工事名称	(仮称)地域共生交流施設設備工事	図面番号	日付	照査	部長	担当	製図
図名	サイン詳細図(11)	A／127	令和８年　月　日				
縮尺	図示	意・構・電・設					

株式会社 手島建築設計事務所
1級建築士事務所登録ー福岡県知事登録第1ー11499号
1級建築士登録大臣第280194号　手島　誠


code	title	type	total	scale
S-30	駐車場ご利用案内サイン	壁付	3	1/10

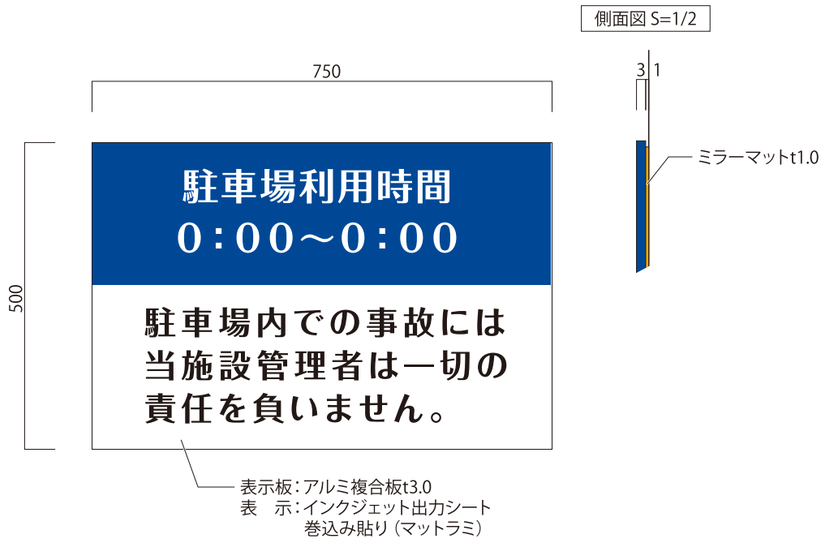


code	title	type	total	scale
S-31	駐車場入口サイン	-	2	1/20

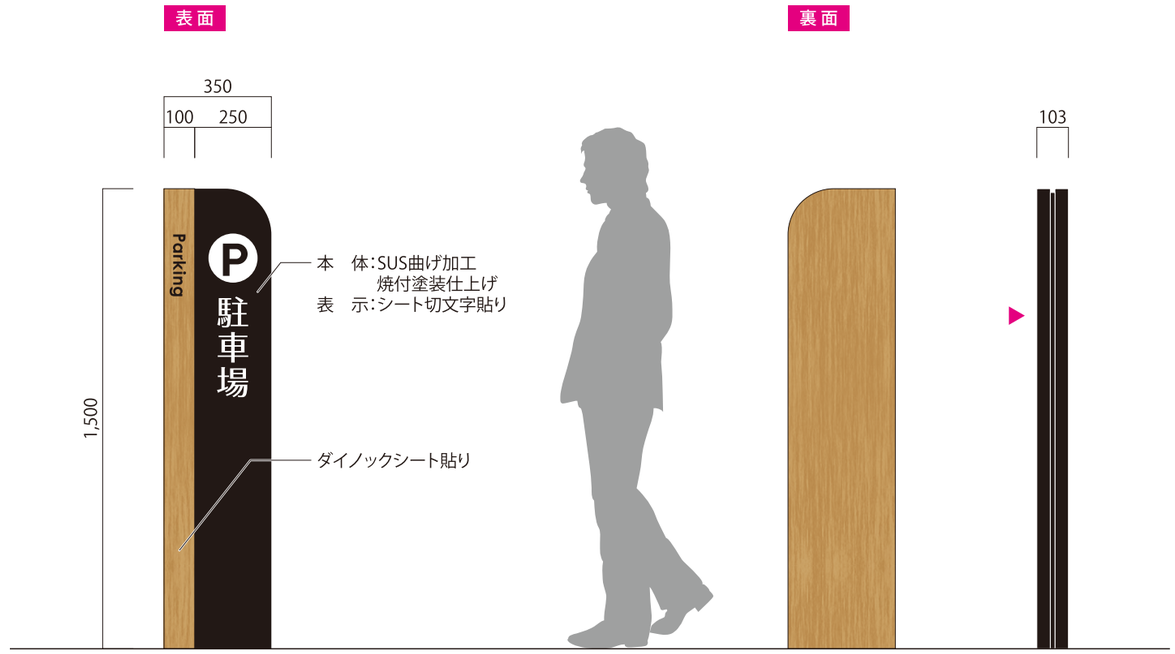

code	title	type	total	scale
S-32	バスセンター天吊りサイン	壁付	9	1/20

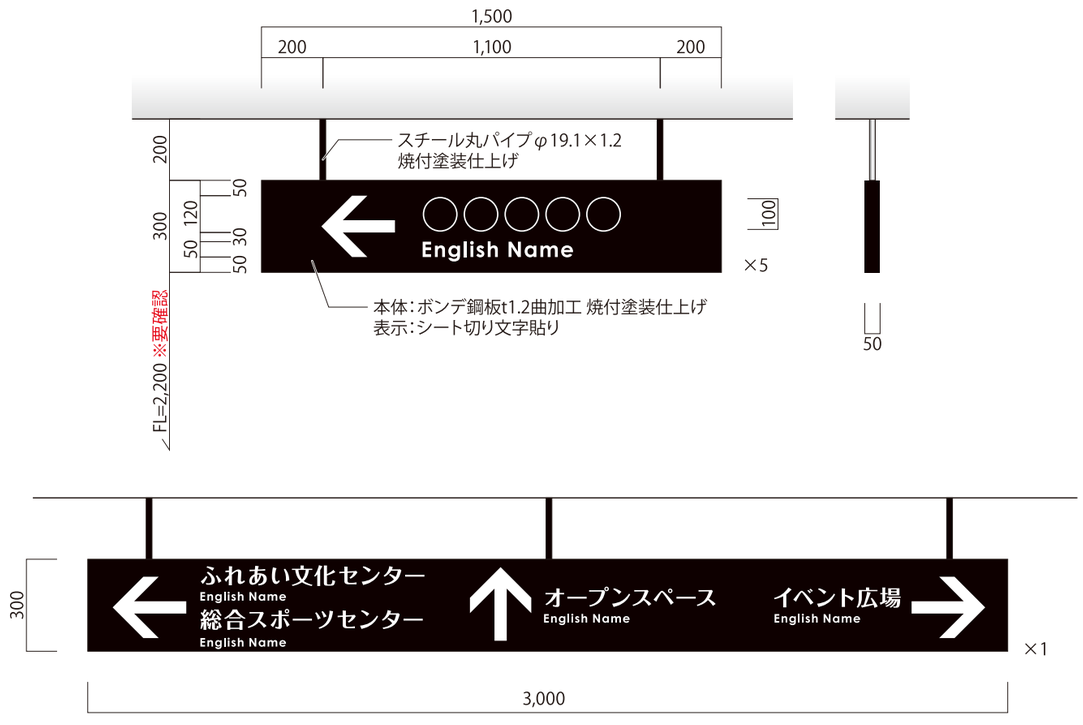


code	title	type	total	scale
S-33	入口案内サイン	扉付	3	1/10

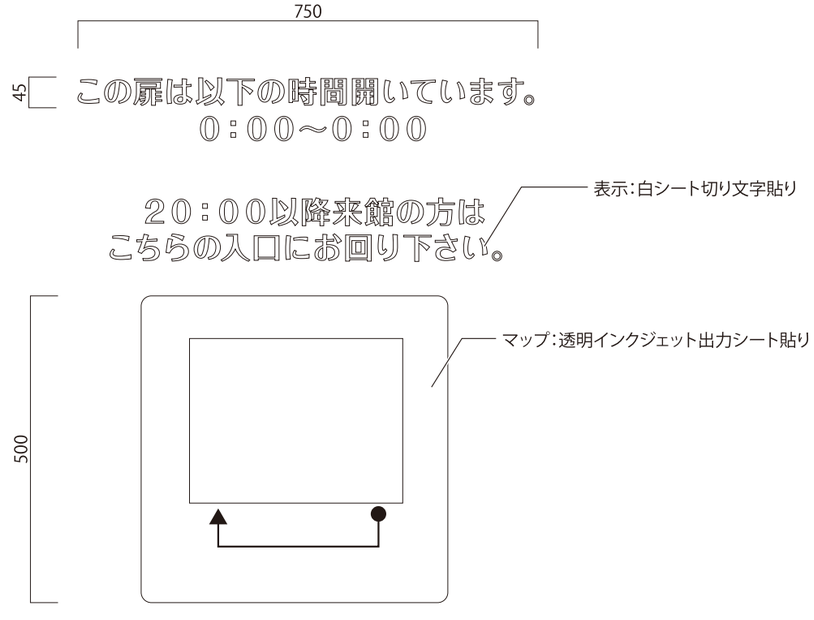


1級建築士登録大臣第350116号
野田　康広

工事名称	（仮称）地域共生交流施設設備工事	図面番号	日付	照査	部長	担当	製図
		A／128	意・構・電・設	令和８年　月　日				
図名	サイン詳細図(12)	縮尺 図示	株式会社　手島建築設計事務所	1級建築士事務所登録一福岡県知事登録第1ー11499号 1級建築士登録大臣第280194号　手島　誠				


code	title	type	total	scale
S-34	開館時間サイン	-	5	1/5

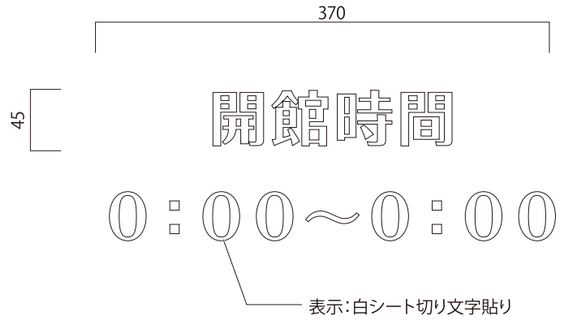

code	title	type	total	scale
S-35	館内案内サイン	壁付	2	1/20

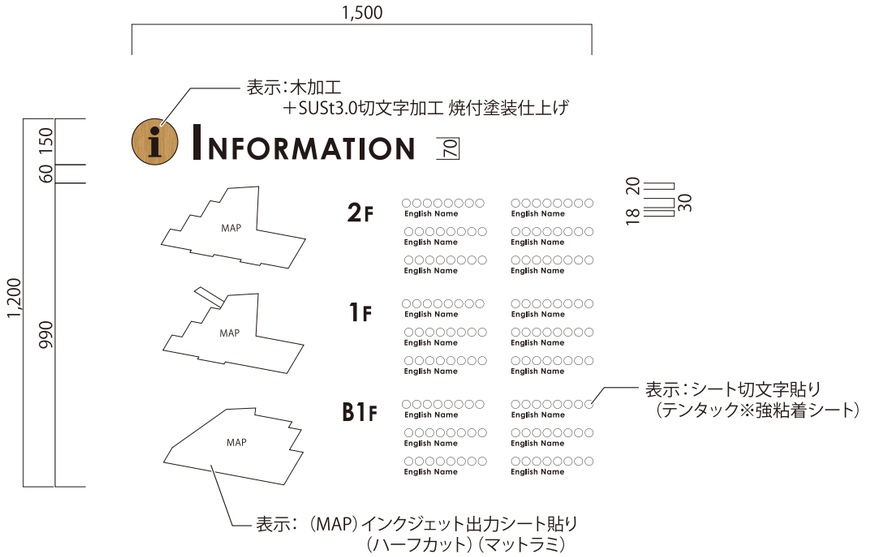


code	title	type	total	scale
S-36a	高さ制限サイン	-	3	1/30

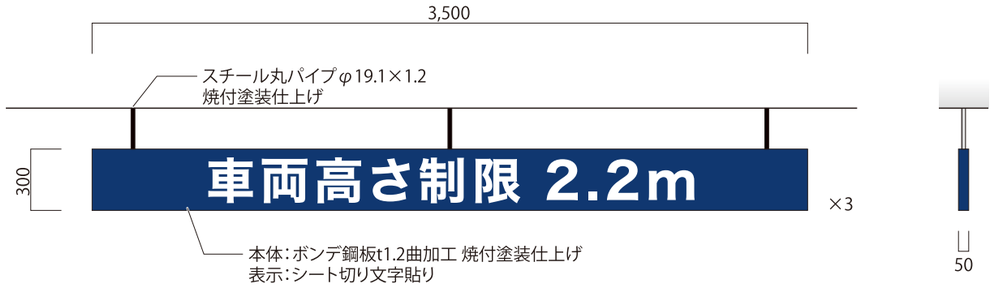

code	title	type	total	scale
S-36b	高さ制限サイン	-	4	1/30



code	title	type	total	scale
S-37	トイレマップサイン	壁付	10	1/20

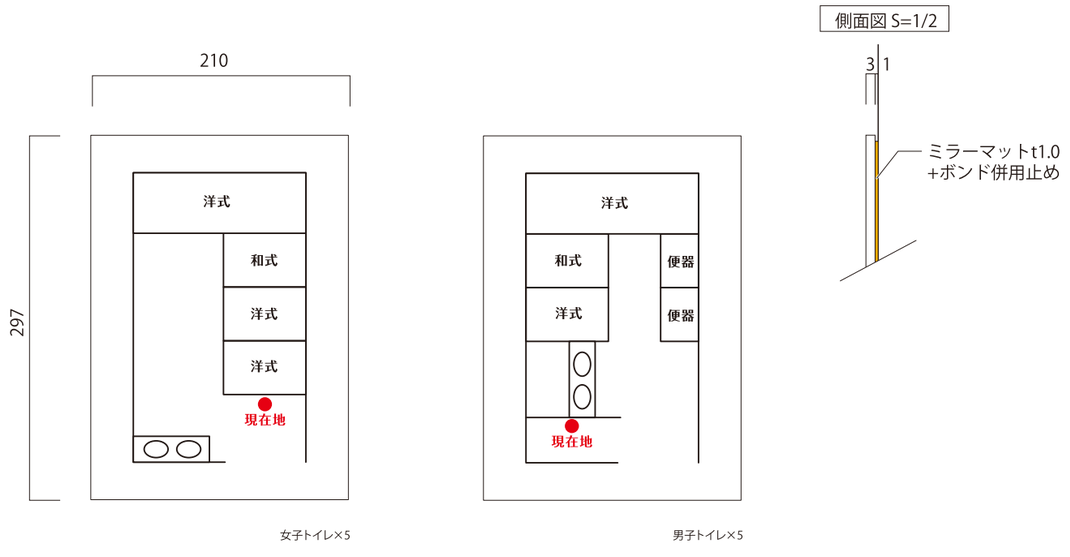


1級建築士登録大臣第350116号
野田　康広


工事名称	(仮称)地域共生交流施設設備工事	図面番号	日付	照査	部長	担当	製図
		A/129	令和8年　月　日				
図名	サイン詳細図(13)	縮尺 図示	株式会社　手島建築設計事務所				

1級建築士事務所登録ー福岡県知事登録第1ー11499号
1級建築士登録大臣第280194号　手島　誠


code	title	type	total	scale
A-1	注意事項サイン（図書館）	壁付	2	1/6

側面図 S=1/2

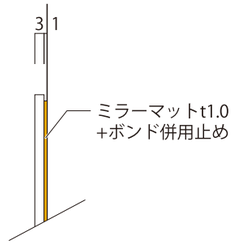

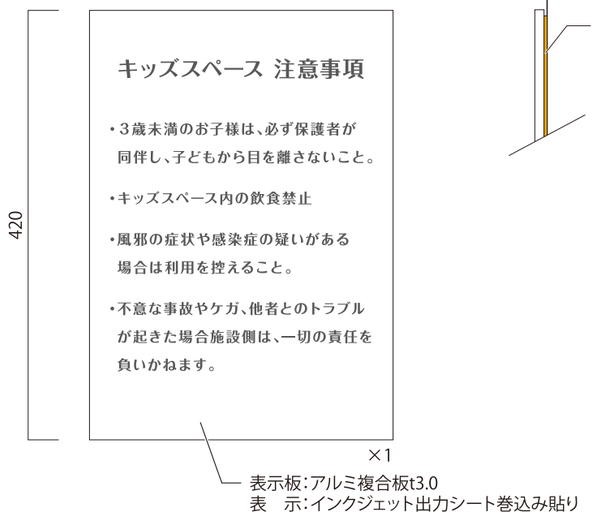


S=1/8

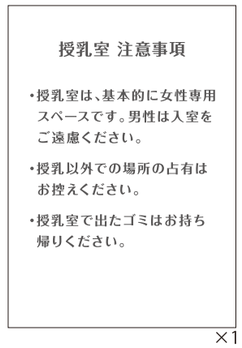


code	title	type	total	scale
A-2	入口サイン（CAFE）	壁付	1	1/5

側面図 S=1/2

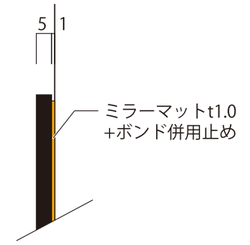




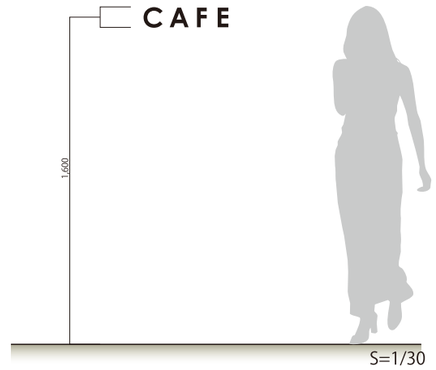

code	title	type	total	scale
A-3	注意換気サイン（図書館）	壁付	1	1/3

側面図 S=1/2

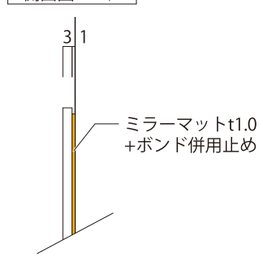






code	title	type	total	scale
A-4	サイン（図書館）	壁付	4	1/8

フォント：G-OTF 新丸ゴ Pro　DB

側面図 S=1/2

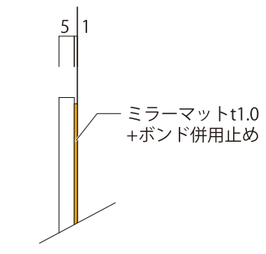

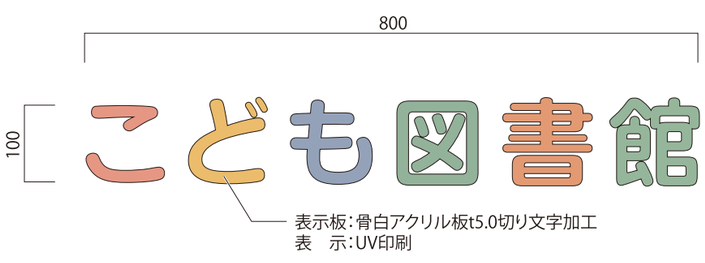

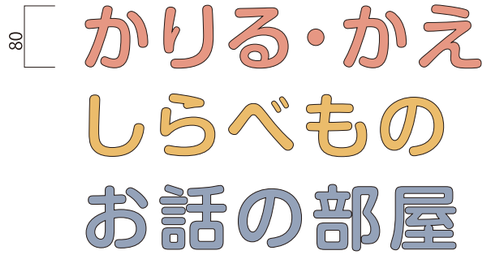


1級建築士登録大臣第350116号
野田　康広

工事名称	（仮称）地域共生交流施設設備工事	図面番号	日付	照査	部長	担当	製図
図名	サイン詳細図(14)	縮尺 図示	A／130	㊎・構・電・設	令和８年　月　日				

株式会社　手島建築設計事務所
1級建築士事務所登録一福岡県知事登録第1ー11499号
1級建築士登録大臣第280194号　手島　誠

code	title	type	total	scale
A-5	フロアマップ（図書館）	ガラス付	1	1/3

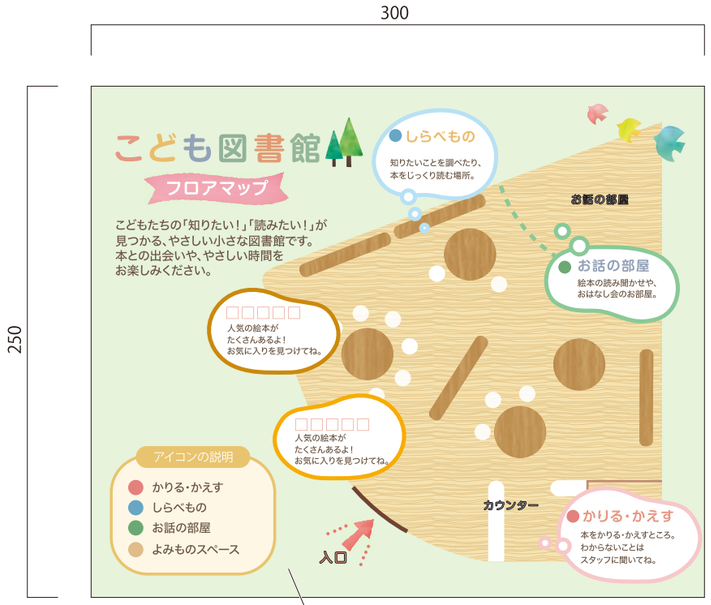


表示：IJ出力シート裏張り

code	title	type	total	scale
A-6	サイネージ表示サイン	-	1	1/ー

電気設備工事

code	title	type	total	scale
A-7	入口サイン（ナギの木苑）	-	1	1/8

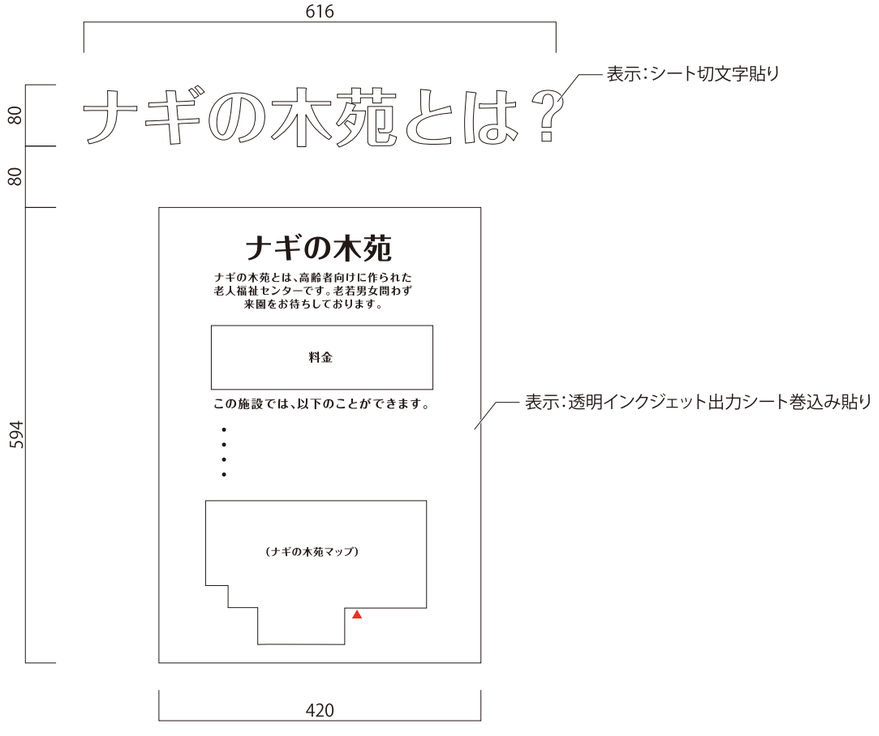

表示：シート切文字貼り

表示：透明インクジェット出力シート巻込み貼り

code	title	type	total	scale
A-8	営業時間表示サイン（ナギの木苑）	自動ドア付	1	1/3

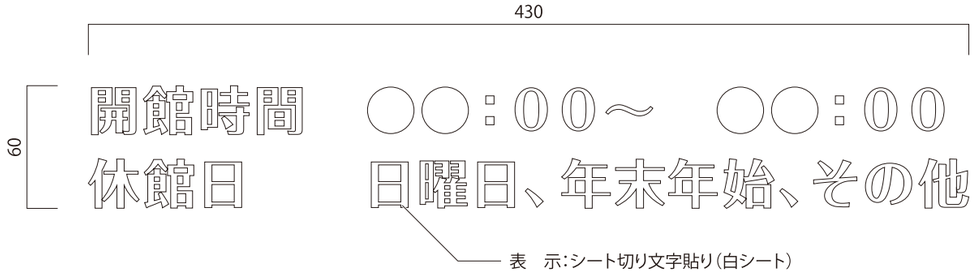



表　示：シート切り文字貼り（白シート）

1級建築士登録大臣第350116号
野田　康広


工事名称	（仮称）地域共生交流施設設備工事	図面番号	日付	照査	部長	担当	製図
		A／131	意・構・電・設	令和８年　月　日				
図名	サイン詳細図(15)	縮尺 図示	株式会社　手島建築設計事務所					

1級建築士事務所登録ー福岡県知事登録第1ー11499号
1級建築士登録大臣第280194号　手島　誠


code	title	type	total	scale
A-9	注意事項サイン（ナギの木苑）	壁付	3	1/3

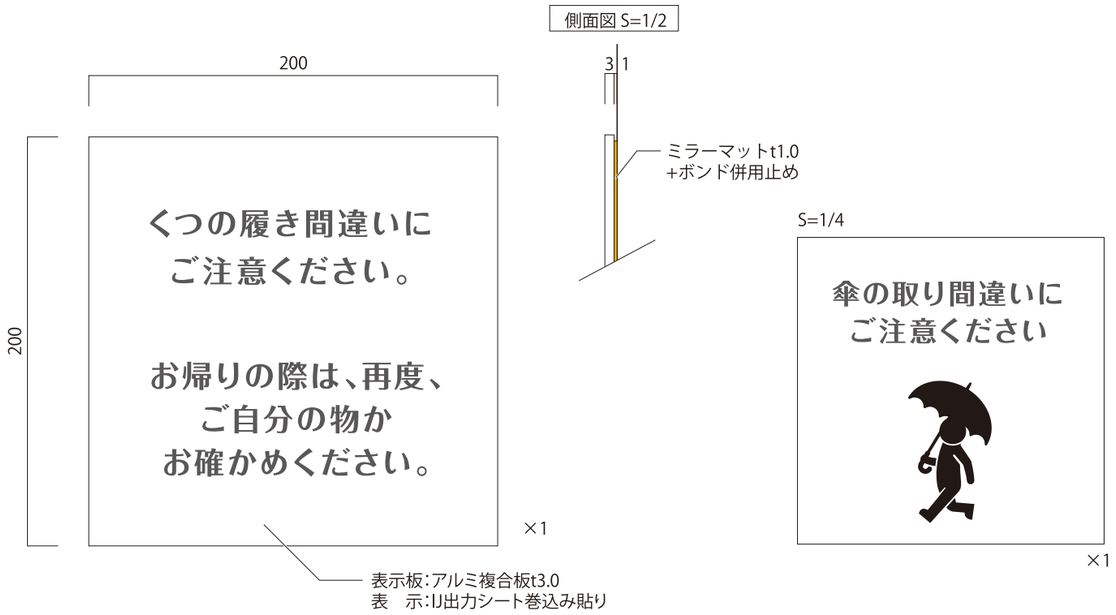


code	title	type	total	scale
A-10	料金表示サイン	壁付	1	1/5

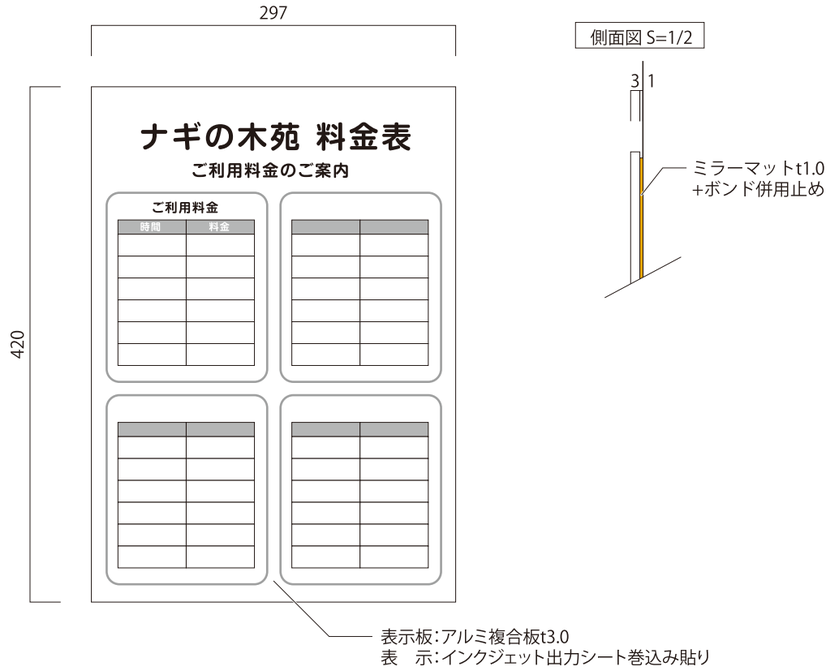

code	title	type	total	scale
A-11	マップサイン（ナギの木苑）	壁付	1	1/8

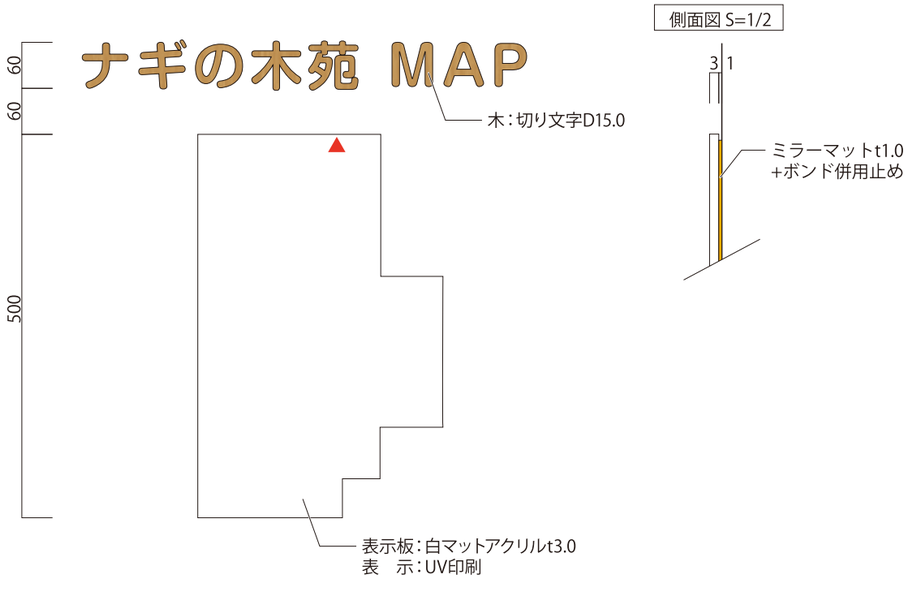

code	title	type	total	scale
A-12	掲示板	-	5ヶ所	1/30

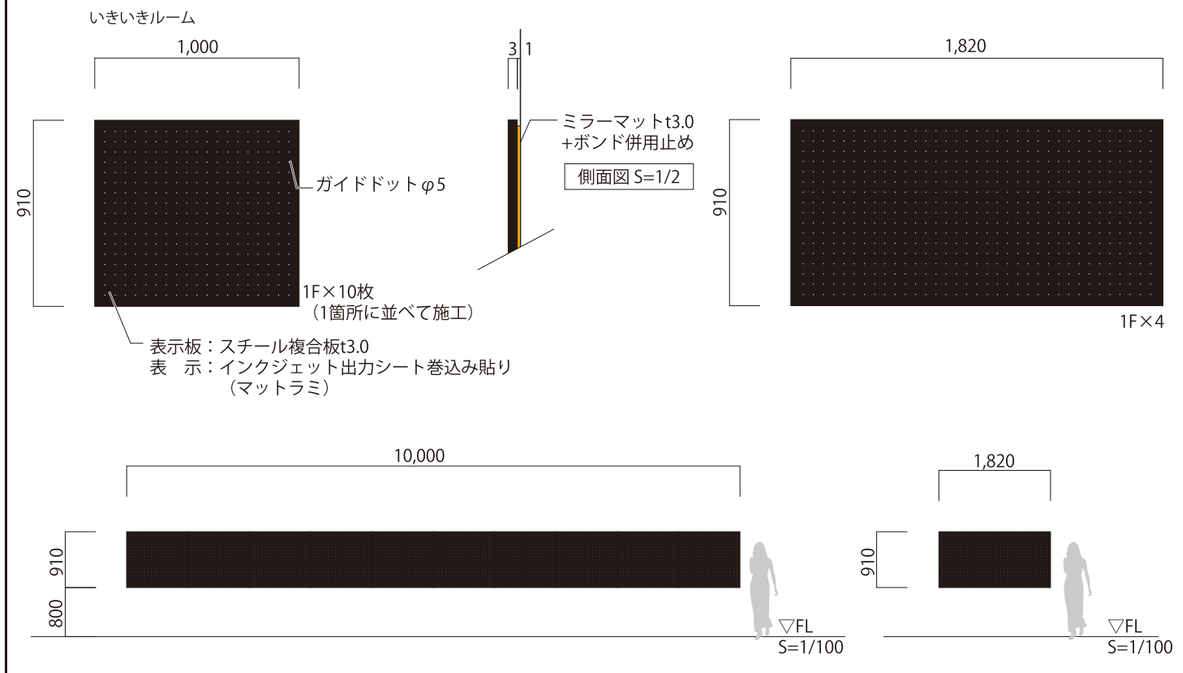


1級建築士登録大臣第350116号
野田　康広

工事名称	（仮称）地域共生交流施設設備工事	図面番号	日付	照査	部長	担当	製図
図名	サイン詳細図(16)	縮尺 図示	A／132 意・構・電・設	令和８年　月　日				

株式会社 手島建築設計事務所
1級建築士事務所登録一福岡県知事登録第1ー11499号
1級建築士登録大臣第280194号　手島　誠

code	title	type	total	scale
A-13	浴室注意事項サイン	壁付	4	1/4

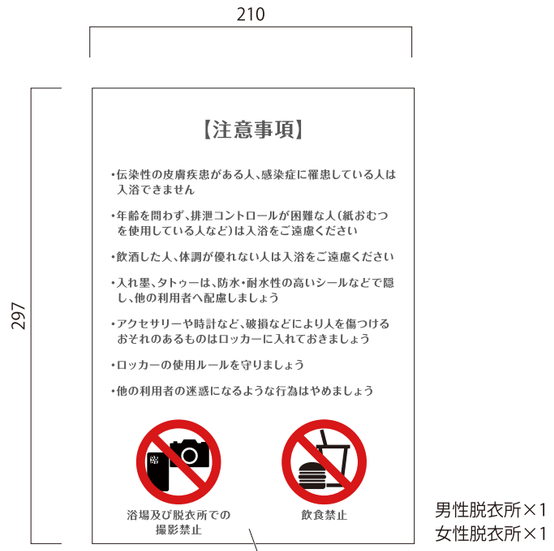


男性脱衣所×1
女性脱衣所×1

表示板：アルミ複合板t3.0
表　示：IJ出力シート巻込み貼り



男性浴場×1
女性浴場×1

code	title	type	total	scale
A-14	浴室注意サイン	壁付	6	1/3

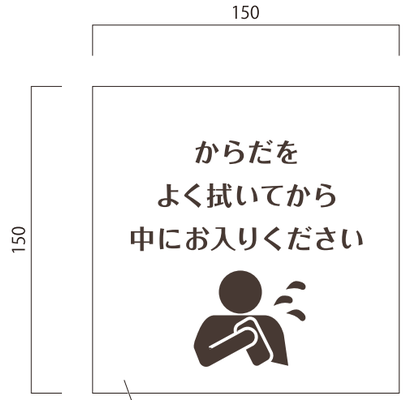

男性浴場×1
女性浴場×1

表　示：透明IJ出力シート巻込み貼り




男性脱衣室トイレ×1
女性脱衣室トイレ×1




×2


code	title	type	total	scale
A-15	注意事項サイン（ラウンジ）	-	1	1/-

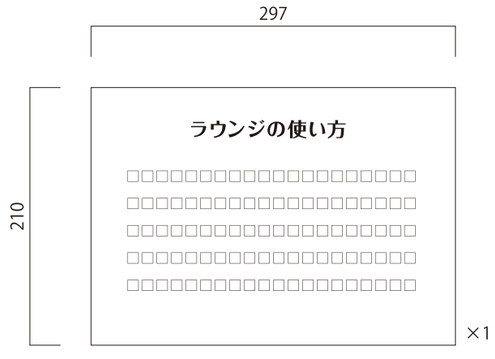

×1

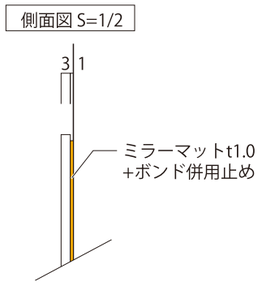


code	title	type	total	scale
A-16	注意事項サイン（事務室）	壁付	10	1/3

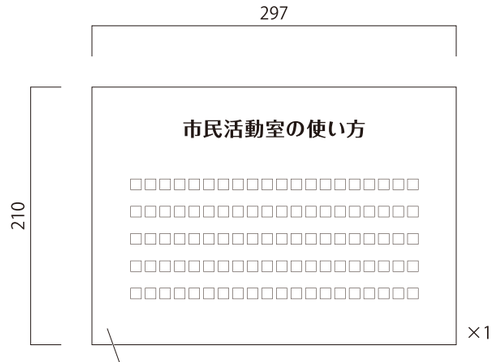


×1

表示板：アルミ複合板t3.0
表　示：インクジェット出力シート巻込み貼り

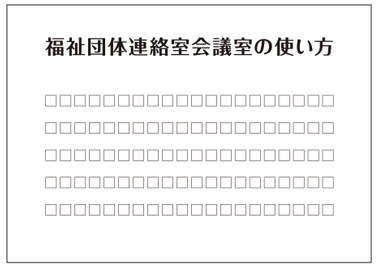

×9

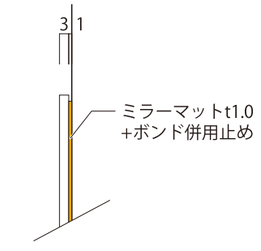

側面図 S=1/2

1級建築士登録大臣第350116号
野田　康広

工事名称	（仮称）地域共生交流施設設備工事	図面番号	日付	照査	部長	担当	製図
図名	サイン詳細図(17)	A／133 意・構・電・設	令和８年　月　日				
	縮尺 図示	株式会社　手島建築設計事務所	1級建築士事務所登録ー福岡県知事登録第1ー11499号 1級建築士登録大臣第280194号　手島　誠				