


B1階平面図

1級建築士登録大臣第350116号
野田　康広

工事名称	（仮称）地域共生交流施設整備工事	図面番号		日付	照査	部長	担当	製図	
図名	B1階家具キープラン	A／134	意・構・電・設	令和８年　月　日					
		縮尺 A1:1/200 A3:1/400							

株式会社 手島建築設計事務所
1級建築士事務所登録ー福岡県知事登録第1ー11499号
1級建築士登録大臣第280194号　手島　誠

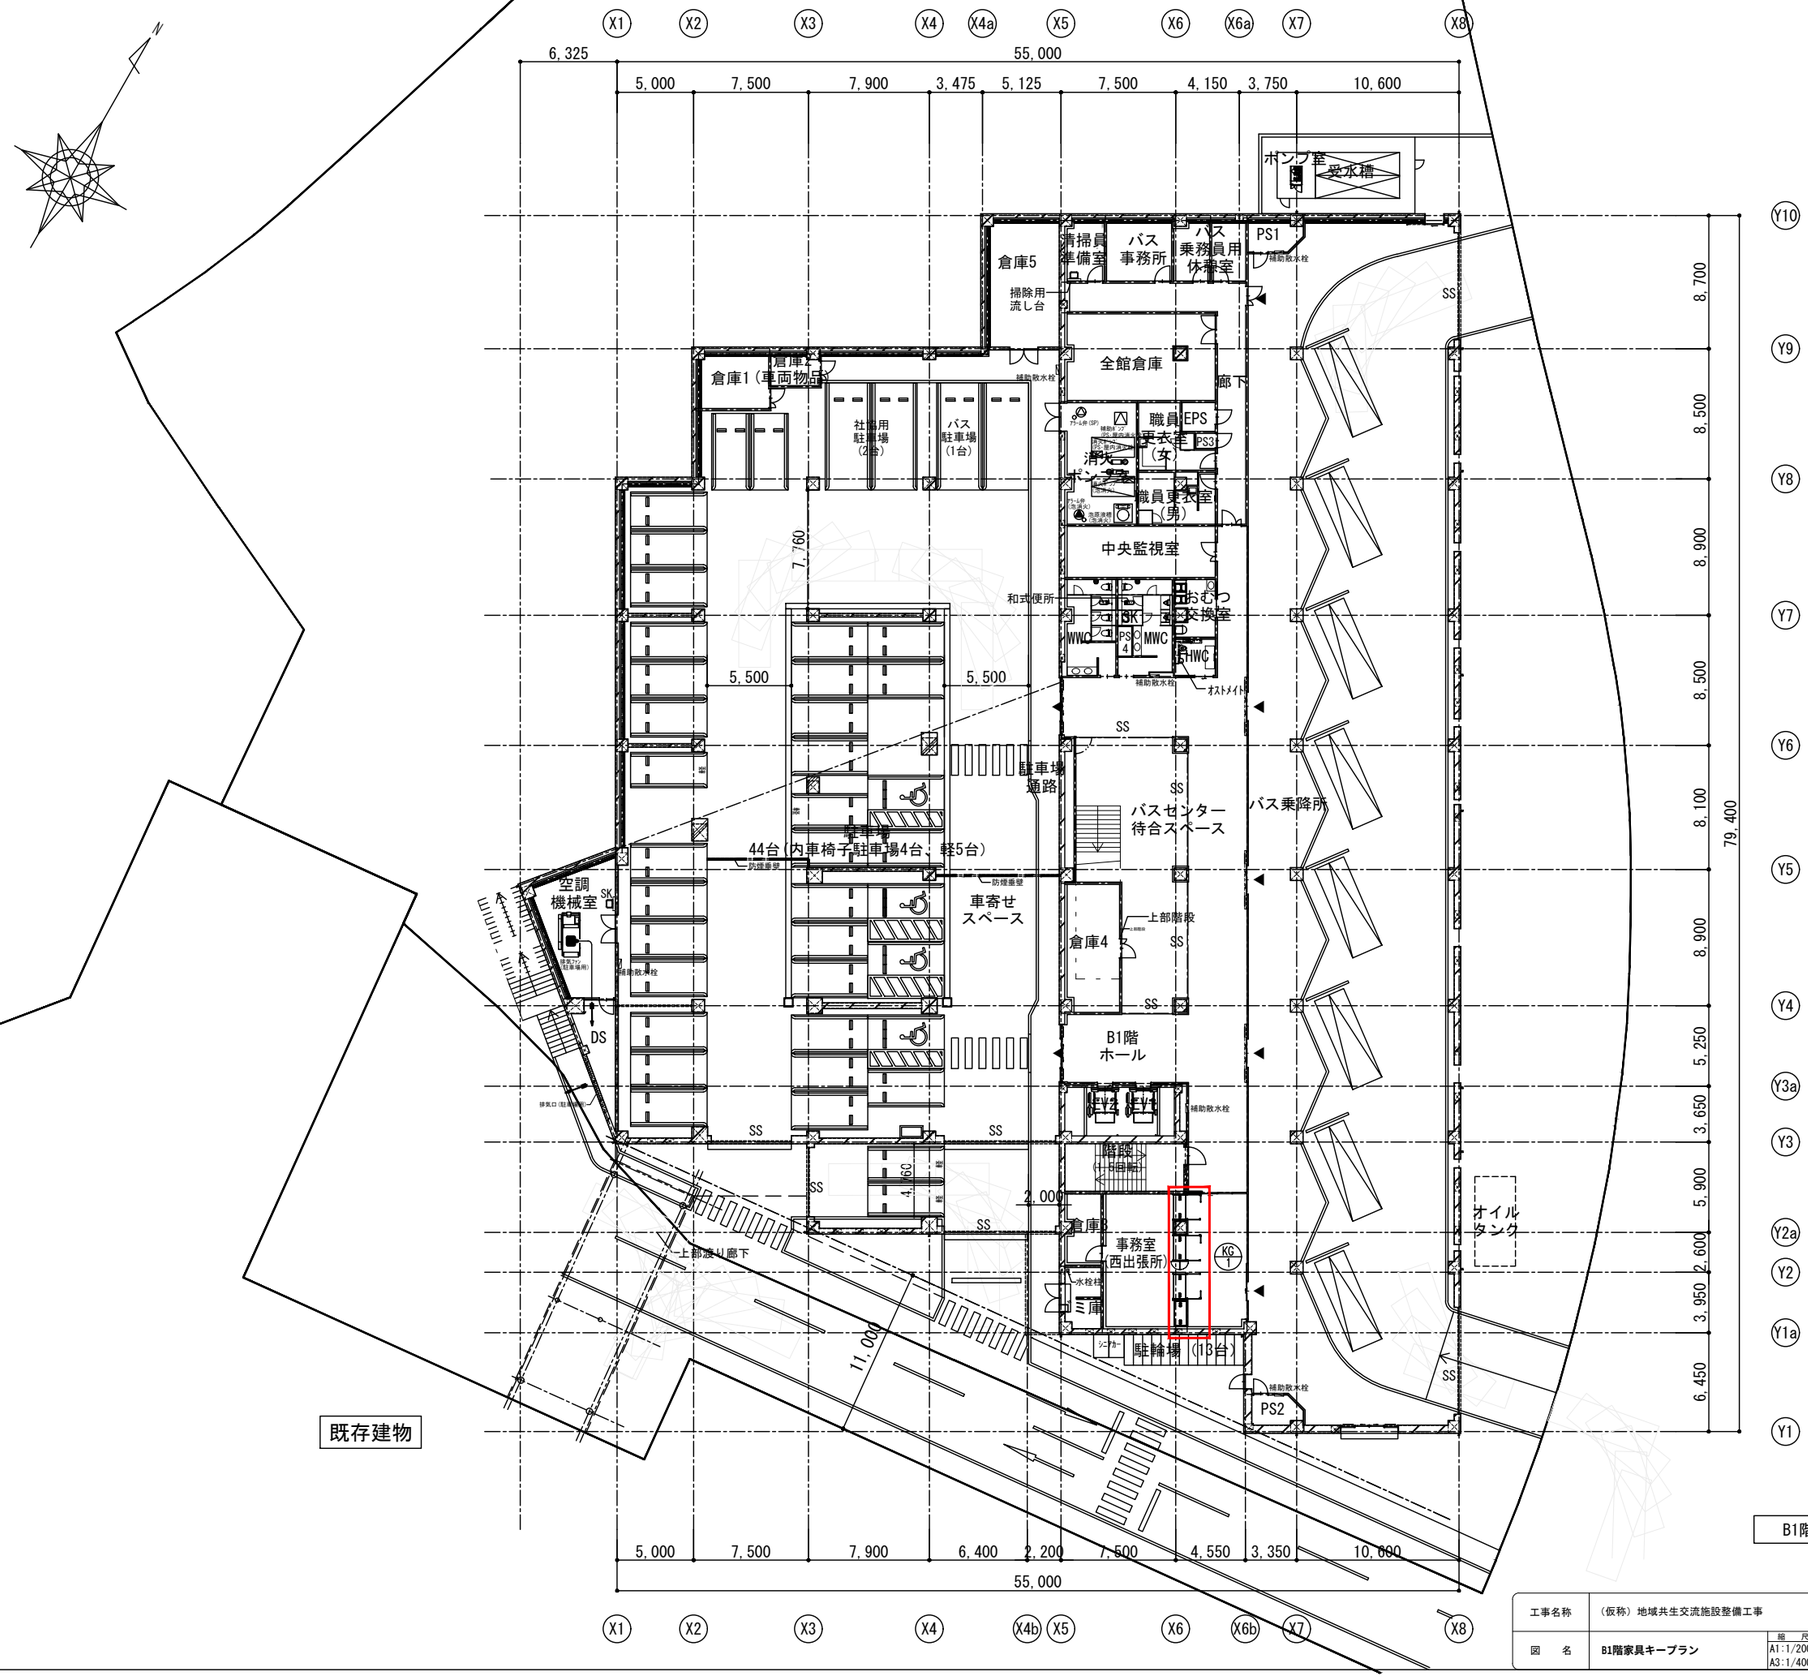

1階平面図

工事名称	（仮称）地域共生交流施設整備工事	図面番号		日付	照査	部長	担当	製図
図名	1階家具キープラン	縮尺 A1:1/200 A3:1/400	A/135 意・構・電・設	令和８年　月　日				

１級建築士登録大臣第350116号
野田　康広

株式会社 手島建築設計事務所
１級建築士事務所登録ー福岡県知事登録第1ー11499号
１級建築士登録大臣第280194号　手島　誠




2階平面図


1級建築士登録大臣第350116号
野田　康広

工事名称	（仮称）地域共生交流施設整備工事	図面番号	日付	照査	部長	担当	製図
図名	2階家具キープラン	A/136 意・構・電・設	令和８年　月　日				
		縮尺 A1:1/200 A3:1/400	株式会社 手島建築設計事務所	1級建築士事務所登録ー福岡県知事登録第1ー11499号 1級建築士登録大臣第280194号　手島　誠			


KG 1 B1階 事務室(西出張所)カウンターレイアウト図

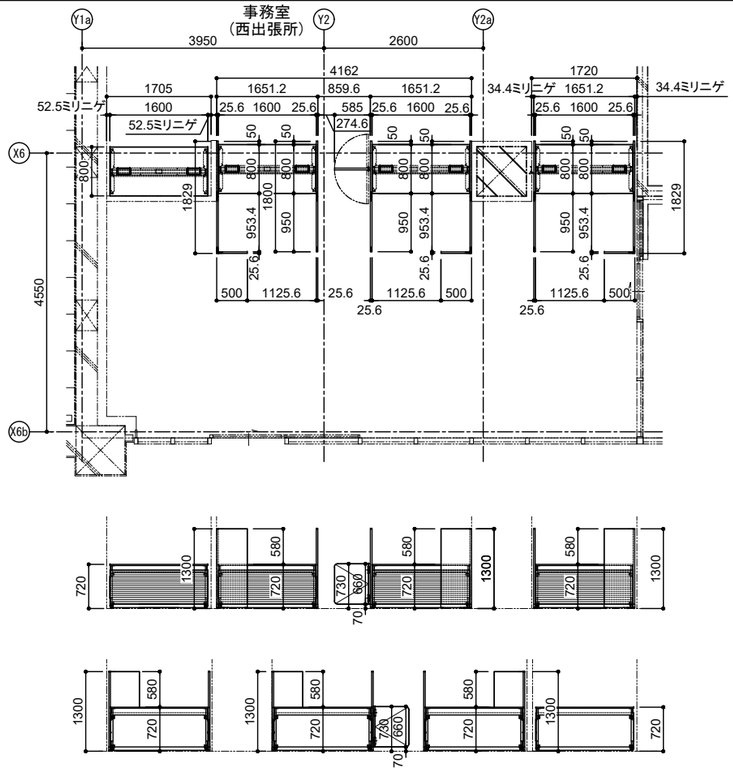

KG 2 1階 事務所カウンターレイアウト図

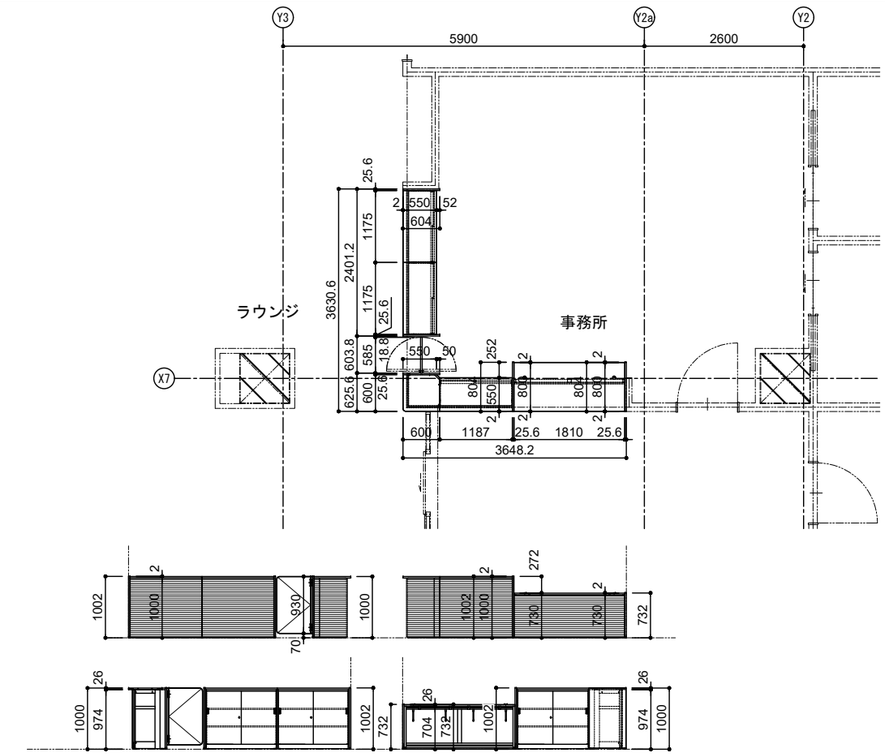


KG 3 2階 事務室1(社会福祉センター・ボランティアセンター)/事務室2(男女共同参画・消費生活センターカウンターレイアウト図

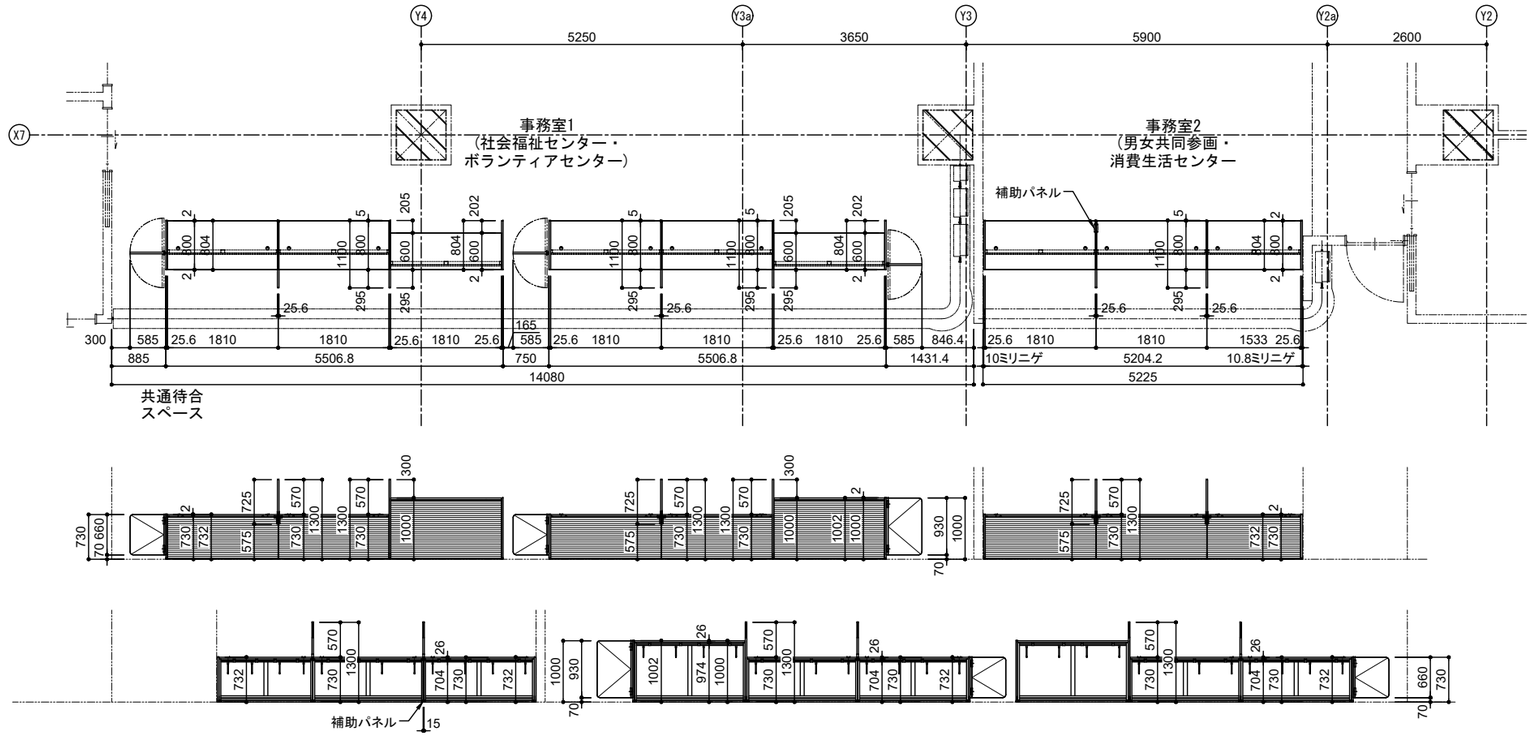

工事名称	(仮称) 地域共生交流施設整備工事		図面番号	日付	照査	部長	担当	製図
図名	カウンターレイアウト図	縮尺 A1:1/50 A3:1/100	A/137 意・構・電・設	令和8年 月 日				


株式会社 手島建築設計事務所
1級建築士事務所登録ー福岡県知事登録第1ー11499号
1級建築士登録大臣第280194号 手島 誠
1級建築士登録大臣第350116号 野田 康広

KC1 コレニモ テーブル幕板付き詳細図

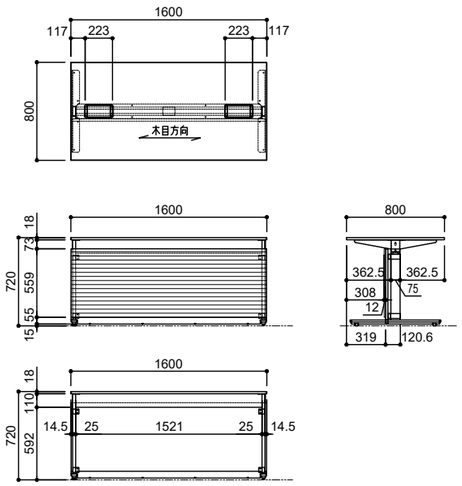

名称	材料	備考	色調
天板	木製		92色
配線枠	アルミ		
配線フタ	木製		天板同色
配線ビーム	SPCC		
ｱｼﾞｬｽﾀｰ脚	SPCC		
キャスター脚	SPCC		
幕板	木製		
幕板巾木	SPCC		T1色
幕板固定金具	SPCC		T1色
幕板化粧材	春日市産材(佐採木活用)凸凹タイル貼り・クリア色塗装仕上げ		

KC1 コレニモ エンドパネル詳細図

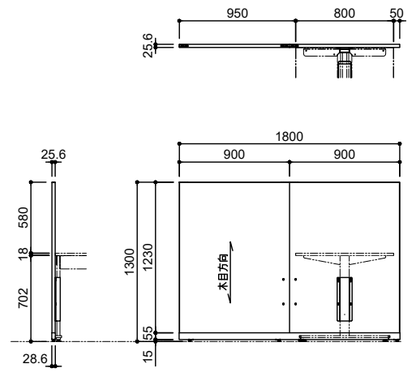


名称	材料	備考	色調
パネル本体 左	木製 (MDF)	両面メラミン化粧板貼り	92色
パネル本体 右	木製 (MDF)	両面メラミン化粧板貼り	92色
エッジ	ABS樹脂	パネル本体同色	
連結金具	鋼板SPHC		T2色
埋金具	鋼板SPHC		T2色
巾木	鋼板SPCC		T1色
アジャスター	PE樹脂		
ｱｼﾞｬｽﾀｰ受け	亜鉛ダイカスト	三価クロメートめっき	
インナー金具	鋼板SPHC		T1色
アウター金具	鋼板SPHC		T1色

■記事

本図は、左用を示す、右用は本図対称

KC1 コレニモ ブース用パネル詳細図

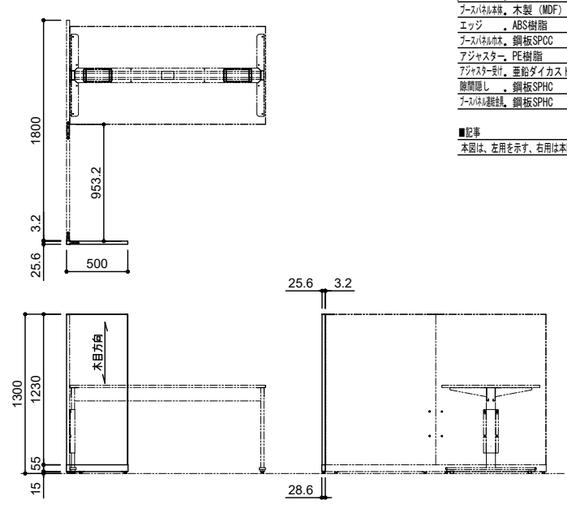


名称	材料	備考	色調
ブースパネル本体	木製 (MDF)	両面メラミン化粧板貼り	92色
エッジ	ABS樹脂	パネル本体同色	92色
ブースパネルカスト	鋼板SPCC		T1色
アジャスター	PE樹脂		
ｱｼﾞｬｽﾀｰ受け	亜鉛ダイカスト	三価クロメートめっき	
隙間隠し	鋼板SPHC		T1色
ブースパネル脚錠	鋼板SPHC		T2色

■記事


本図は、左用を示す、右用は本図対称

KC2 ローカウンター車イスタイプ詳細図

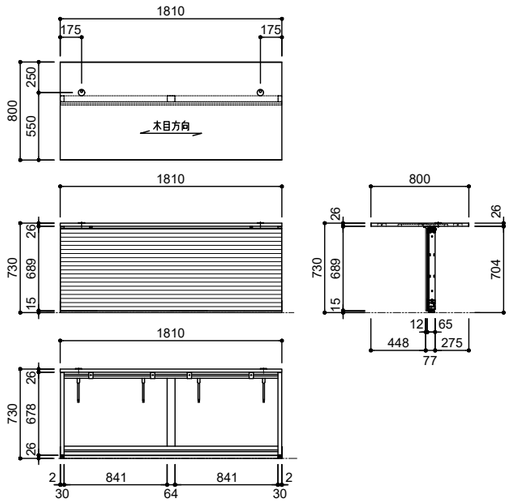

名称	材料	備考	色調
天板	木製	ﾒﾗﾐﾝ化粧板貼り	92色
天板ｴｯｼﾞ	ABS樹脂		天板同色
幕板	鋼板SPCC	焼付塗装	
	裏面：ｶﾗｰ鋼板		
幕板化粧材	春日市産材(佐採木活用)凸凹タイル貼り・クリア色塗装仕上げ		
巾木	鋼板SPCC	焼付塗装	
本体ﾌﾚｰﾑ	ｱﾙﾐｯﾄ鋼板	ｱﾙﾏｲﾄ処理、焼付塗装	ｸﾞﾚｰ色
ｱｼﾞｬｽﾀｰ	PA樹脂＋鉄		
配線ｷｬｯﾌﾟ	ABS樹脂		

KC2 ハイカウンター引戸タイプ詳細図

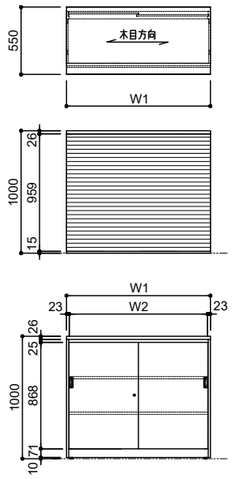


名称	材料	備考	色調
天板	木製	ﾒﾗﾐﾝ化粧板貼り	92色
天板ｴｯｼﾞ	ABS樹脂		天板同色
幕板	鋼板SPCC	焼付塗装	
	裏面：ｶﾗｰ鋼板		
幕板化粧材	春日市産材(佐採木活用)凸凹タイル貼り・クリア色塗装仕上げ		
巾木	鋼板SPCC	焼付塗装	
本体	鋼板SPCC	焼付塗装	白色
引戸	鋼板SPCC	焼付塗装	白色
棚板	鋼板SPCC	焼付塗装	白色
ｱｼﾞｬｽﾀｰ	PP樹脂＋鉄		

寸法表


W1	W2
1175	1129
1187	1141

KC2 ハイカウンター収納一体タイプ コーナー90° 詳細図

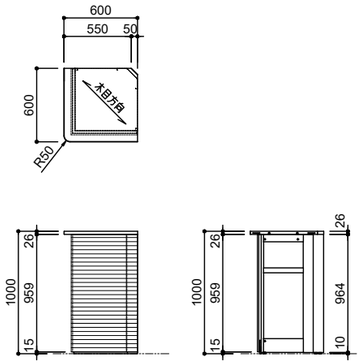

名称	材料	備考	色調
天板	木製	ﾒﾗﾐﾝ化粧板貼り	92色
天板ｴｯｼﾞ	ABS樹脂		天板同色
幕板	鋼板SPCC	焼付塗装	
	裏面：ｶﾗｰ鋼板		
幕板化粧材	春日市産材(佐採木活用)凸凹タイル貼り・クリア色塗装仕上げ		
巾木	鋼板SPCC	焼付塗装	
本体	鋼板SPCC	焼付塗装	白色
ｱｼﾞｬｽﾀｰ	PP樹脂＋鉄		

KC3 ローカウンター基本タイプ詳細図

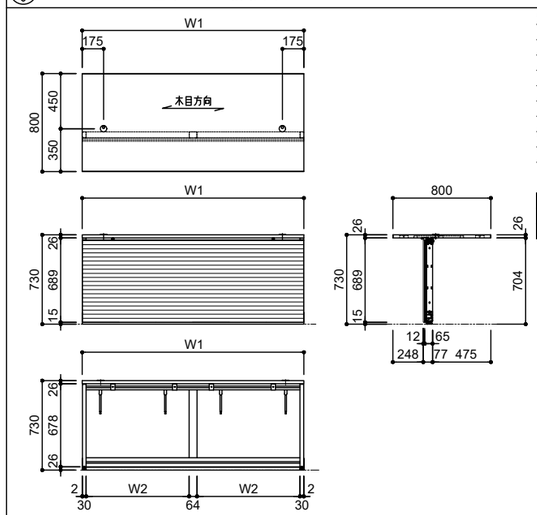


名称	材料	備考	色調
天板	木製	ﾒﾗﾐﾝ化粧板貼り	92色
天板ｴｯｼﾞ	ABS樹脂		天板同色
幕板	鋼板SPCC	焼付塗装	
	裏面：ｶﾗｰ鋼板		
幕板化粧材	春日市産材(佐採木活用)凸凹タイル貼り・クリア色塗装仕上げ		
巾木	鋼板SPCC	焼付塗装	
本体ﾌﾚｰﾑ	ｱﾙﾐｯﾄ鋼板	ｱﾙﾏｲﾄ処理、焼付塗装	ｸﾞﾚｰ色
ｱｼﾞｬｽﾀｰ	PA樹脂＋鉄		
配線ｷｬｯﾌﾟ	ABS樹脂		

寸法表


W1	W2
1533	702.5
1810	841

KC3 ハイカウンター基本タイプ詳細図

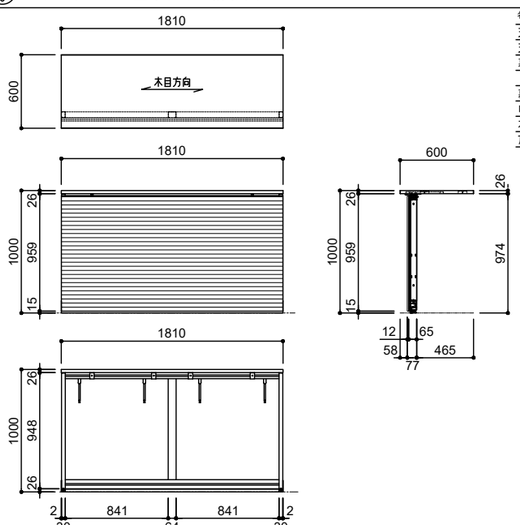

名称	材料	備考	色調
天板	木製	ﾒﾗﾐﾝ化粧板貼り	92色
天板ｴｯｼﾞ	ABS樹脂		天板同色
幕板	鋼板SPCC	焼付塗装	
	裏面：ｶﾗｰ鋼板		
幕板化粧材	春日市産材(佐採木活用)凸凹タイル貼り・クリア色塗装仕上げ		
巾木	鋼板SPCC	焼付塗装	
本体ﾌﾚｰﾑ	ｱﾙﾐｯﾄ鋼板	ｱﾙﾏｲﾄ処理、焼付塗装	ｸﾞﾚｰ色
ｱｼﾞｬｽﾀｰ	PA樹脂＋鉄		

KC2 ローカウンター車イスタイプ用エンドパネル詳細図

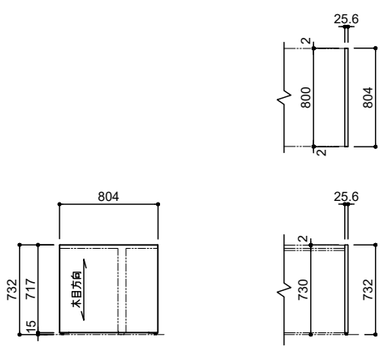


名称	材料	備考	色調
ﾊﾟﾈﾙ本体	木製	ﾒﾗﾐﾝ化粧板貼り	92色
ｴｯｼﾞ	ABS樹脂		パネル本体同色
ｱｼﾞｬｽﾀｰ	PE樹脂		

1級建築士登録大臣第350116号
野田 康広

工事名称	(仮称) 地域共生交流施設整備工事	図面番号		日付	照査	部長	担当	製図
		A／138	意・構・電・設	令和８年 月 日				
図名	カウンター詳細図(1)	縮尺 A1:1/25 A3:1/50		株式会社 手島建築設計事務所	1級建築士事務所登録ー福岡県知事登録第1ー11499号			
					1級建築士登録大臣第280194号 手島 誠			


(KG/2) ハイカウンター引戸タイプ用エンドパネル詳細図

名称	材料	備考	色調
ﾊﾟﾈﾙ本体	木製	ﾒﾗﾐﾝ化粧板貼り	92色
ｴｯｼﾞ	ABS樹脂		ﾊﾟﾈﾙ本体同色
ｱｼﾞｬｽﾀｰ	PE樹脂		

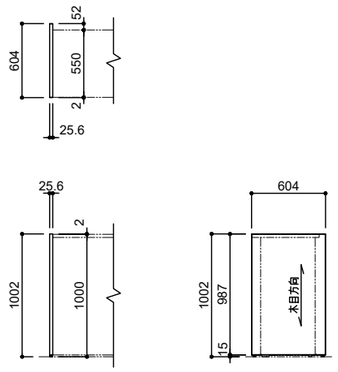

(KG/2) ハイカウンター引戸タイプ用/ローカウンター車イスタイプ用連結パネル詳細図

名称	材料	備考	色調
ﾊﾟﾈﾙ本体	木製	ﾒﾗﾐﾝ化粧板貼り	92色
ｴｯｼﾞ	ABS樹脂		ﾊﾟﾈﾙ本体同色
ｱｼﾞｬｽﾀｰ	PE樹脂		

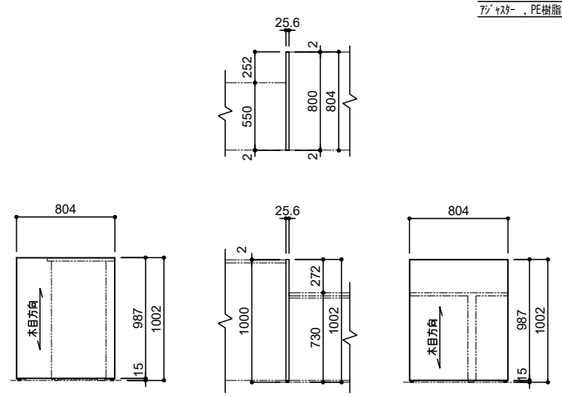


(KG/3) ローカウンター基本タイプ用エンドパネル詳細図

名称	材料	備考	色調
ﾊﾟﾈﾙ本体	木製	ﾒﾗﾐﾝ化粧板貼り	92色
ｴｯｼﾞ	ABS樹脂		ﾊﾟﾈﾙ本体同色
ｱｼﾞｬｽﾀｰ	PE樹脂		


■記事

本図は、左用を示す。右用は本図対称。

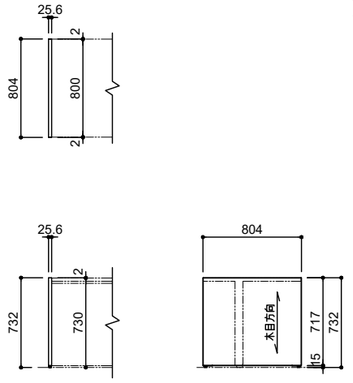


(KG/3) ハイカウンター基本タイプ用エンドパネル詳細図

名称	材料	備考	色調
ﾊﾟﾈﾙ本体	木製	ﾒﾗﾐﾝ化粧板貼り	92色
ｴｯｼﾞ	ABS樹脂		ﾊﾟﾈﾙ本体同色
ｱｼﾞｬｽﾀｰ	PE樹脂		

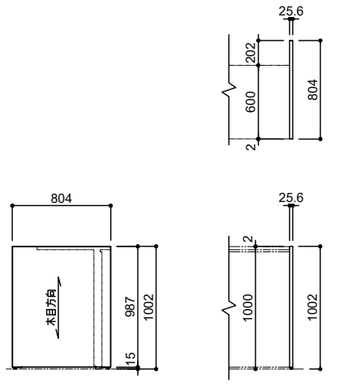


(KG/3) ローカウンター基本タイプ用/ハイカウンター基本タイプ用連結パネル詳細図

名称	材料	備考	色調
ﾊﾟﾈﾙ本体	木製	ﾒﾗﾐﾝ化粧板貼り	92色
ｴｯｼﾞ	ABS樹脂		ﾊﾟﾈﾙ本体同色
ｽｸﾘｰﾝﾊﾟﾈﾙ	ｱｸﾘﾙ		ｸﾘｱホワイト
ｱｼﾞｬｽﾀｰ	PE樹脂		

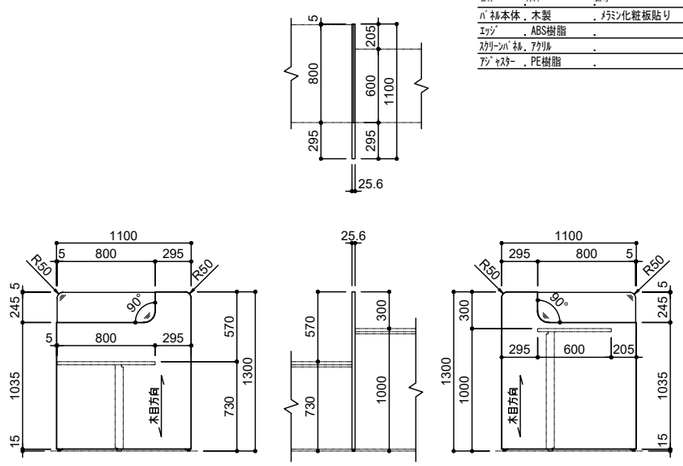


(KG/3) 可動パネルショートタイプ詳細図

名称	材料	備考	色調
ﾊﾟﾈﾙ本体	木製	ﾒﾗﾐﾝ化粧板貼り	92色
ｴｯｼﾞ	ABS樹脂		ﾊﾟﾈﾙ本体同色
ﾊﾛﾃｰﾌﾟ	ﾀﾞｯﾌﾟ樹脂ﾃｰﾌﾟ		ﾊﾟﾈﾙ本体同色
ｽｸﾘｰﾝﾊﾟﾈﾙ	ｱｸﾘﾙ		ｸﾘｱホワイト
前部固定金具	ADC12		ｸﾞﾚｰ色
後部固定金具	鋼板SPHC		白色
六角棒レンチ	棒鋼	調整用	

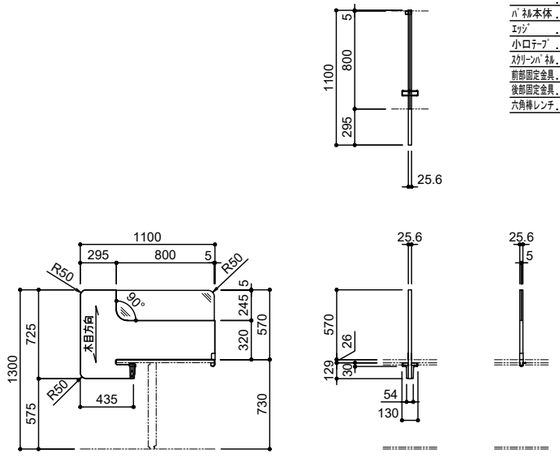


(KG/2)(KG/3) アオリ戸ハイカウンター用詳細図

名称	材料	備考	色調
ｱｵﾘ戸	木製	ﾒﾗﾐﾝ化粧板貼り	92色
支柱	木製	ﾒﾗﾐﾝ化粧板貼り	92色
自由丁番	ｽﾃﾝﾚｽ	ﾍｱﾗｲﾝ仕上げ	

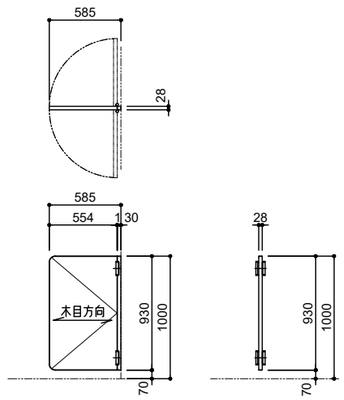


(KG/3) アオリ戸ローカウンター用詳細図

名称	材料	備考	色調
ｱｵﾘ戸	木製	ﾒﾗﾐﾝ化粧板貼り	92色
支柱	木製	ﾒﾗﾐﾝ化粧板貼り	92色
自由丁番	ｽﾃﾝﾚｽ	ﾍｱﾗｲﾝ仕上げ	

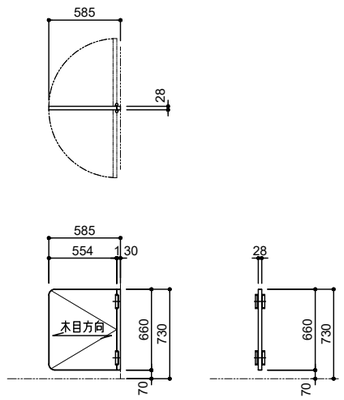

(KG/3) ローカウンター用補助パネル詳細図

名称	材料	備考	色調
補助ﾊﾟﾈﾙ	鋼板SPCC	ﾒﾗﾐﾝ化粧板貼り	ｸﾞﾚｰ色
ｱｼﾞｬｽﾀｰ	PA樹脂	ﾒﾗﾐﾝ化粧板貼り	

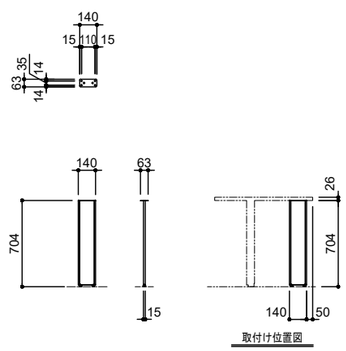


カウンター幕板仕様

1	使用する木材	春日市産材(旧大谷ふれあい公園山林部伐採木)を使用すること。 納入時に、使用する木材の出荷証明書を提出すること。 使用する木材は、反りや割れを低減するために、含水率を一旦8%程度に下げた後12%以下にした材料を使用すること。 なお、この春日市産材を使用して製作する家具は、 別途発注済の春日市産材活用業務で受注している (株)イトーキが保管をしているため、連携を図り、製作を行うこと。
2	基本構造	厚み7～10mm×幅30～35mm程度の2種類厚みの無垢材を MDF（中質繊維板）または合板下地に予め張ってパネル状にしたものを カウンター本体側の鋼製幕板上に取付けること。 アール型カウンターにも対応させること。 使用する接着剤は、F☆☆☆☆とすること。
3	表面意匠・仕上げ	2種類の厚みの無垢材をタイル状に交互に配置することにより、 幕板表面に凹凸のアクセントをつけること。 表面はウレタン塗装仕上げとすること。 使用する塗料はF☆☆☆☆とすること。
4	製作工場	品質確保の為、カウンター本体・木製幕板共に、ISO9001認定取得の 国内工場で製作を実施すること。

1級建築士登録大臣第350116号
野田 康広

工事名称	（仮称）地域共生交流施設整備工事	図面番号		日付	照査	部長	担当	製図
		A／139	意・構・電・設	令和８年　月　日				
図名	カウンター詳細図(2)	縮尺 A1:1/25 A3:1/50						

株式会社 手島建築設計事務所
1級建築士事務所登録ー福岡県知事登録第1ー11499号
1級建築士登録大臣第280194号　手島　誠

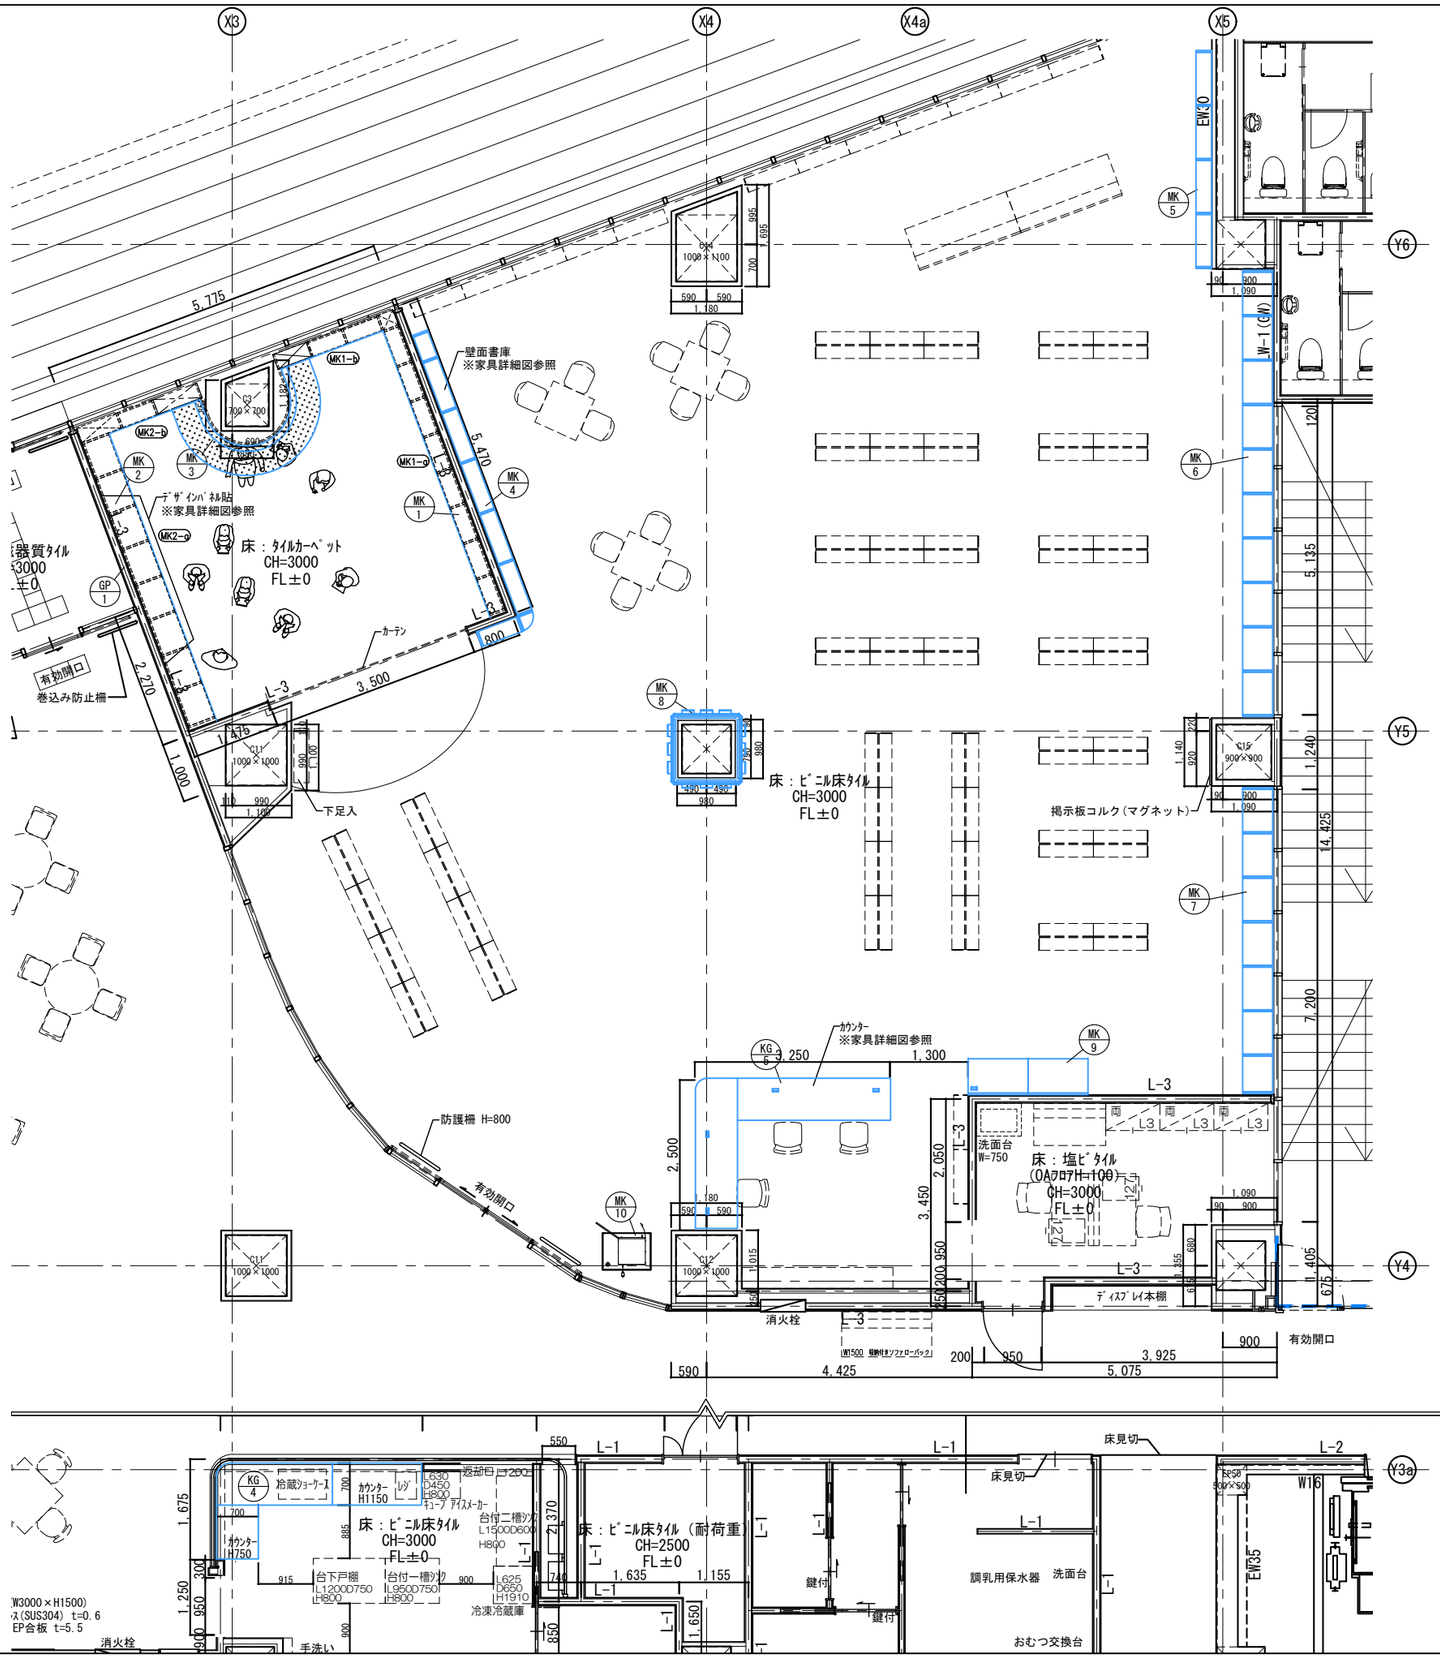

番号	品名	数量
MK1-a	木製書架単式 8連3段+コーナーBOX	1 台
MK1-b	木製書架単式 2連3段+コーナーBOX	1 台
MK2-a	木製書架単式 8連2段+コーナーBOX （紙芝居架）	1 台
MK2-b	木製書架単式 1連3段+コーナーBOX	1 台
MK3	ベンチ	1 台
MK4	木製書架単式 6連+1連+コーナー書架8段	1 台
MK5	木製書架単式 4連8段	1 台
MK6	木製書架単式 10連3段	1 台
MK7	木製書架単式 7連3段	1 台
MK8	柱巻き展示架	1 台
MK9	記載台+OPAC台	1 台
MK10	除菌ボックス台	1 台
KG4	カフェカウンター	1 台
KG5	図書館カウンター	1 台

【冊数】

番号	品名	冊数合計	ファイルメーター
MK1-a	木製書架単式 8連3段+コーナーBOX	821冊	14.4fm
MK1-b	木製書架単式 2連3段+コーナーBOX	205冊	3.6fm
MK2-a	木製書架単式 8連2段+コーナーBOX （紙芝居架）	547冊	9.6fm
MK2-b	木製書架単式 1連3段+コーナーBOX	103冊	1.8fm
MK4	木製書架単式 6連+1連+コーナー書架8段	2294冊	40.24fm
MK5	木製書架単式 4連8段	1587冊	27.84fm
MK6	木製書架単式 10連3段	1214冊	21.3fm
MK7	木製書架単式 7連3段	830冊	14.565fm
合計		5556冊	97fm

※57冊/mで算出

1級建築士登録大臣第350116号
野田 康広

工事名称	（仮称）地域共生交流施設整備工事	図面番号	日付	照査	部長	担当	製図
図名	図書館木製家具キープラン	A/140 意・構・電・設	令和８年 月 日				
		縮尺 A1: A3:1/100					

株式会社 手島建築設計事務所
1級建築士事務所登録ー福岡県知事登録第1ー11499号
1級建築士登録大臣第280194号 手島 誠

床：磁器質ﾀｲﾙ
CH=3000
FL±0

床：ｶｰﾍﾟｯﾄ
CH=3000
FL±0

床：ﾋﾞﾆﾙ床ﾀｲﾙ
CH=3000
FL±0

床：塩ﾋﾞﾀｲﾙ
(OAﾌﾛｱH=100)
CH=3000
FL±0

W1500 電動昇きソファローバック

C1 1000×1100
C2 300×300
C11 1000×1000
C12 1000×1000
C13 1100×1000

SS1 SS2 SS3 SS4 SS5 SS6 SS7

Y6 Y5 Y4

8,100
8,900

X1 X2 X3 X4 X5


5,000 7,500 7,900 6,400 2,200


工事名称	（仮称）地域共生交流施設整備工事	図面番号		日付		照査	部長	担当	製図
		A／141	意・構・電・設	令和８年　月　日					
図名	図書館鋼製家具キープラン	縮尺 A1:1:50 A3:1:100		株式会社 手島建築設計事務所		1級建築士事務所登録－福岡県知事登録第1－11499号			

1級建築士登録大臣第350116号
野田 康広

1級建築士登録大臣第280194号 手島 誠

GP1　アートウォール（壁面装飾）　　数量　：1式

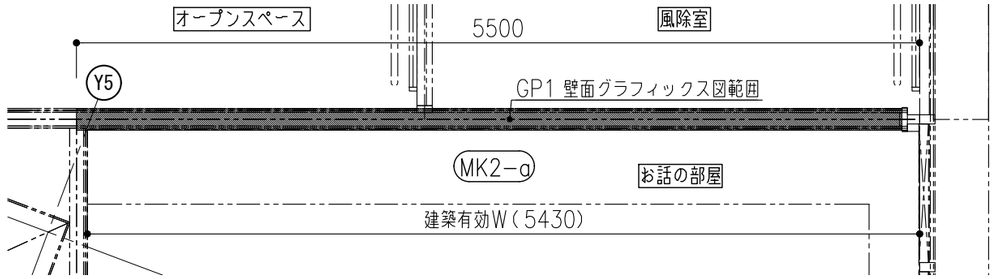

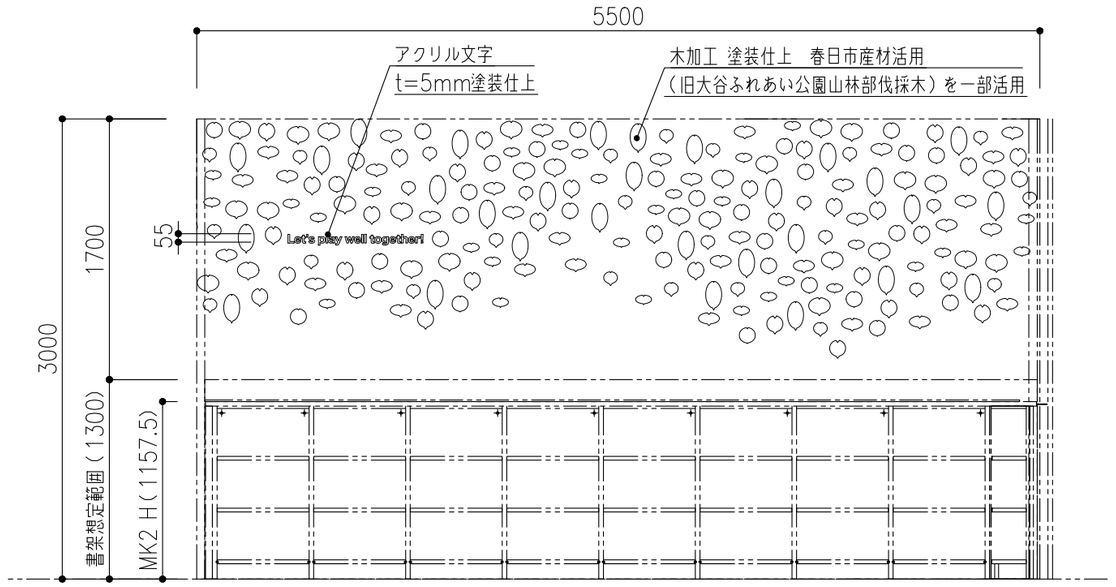

数量　：1式


数量　：1式


1級建築士登録大臣第350116号
野田　匡広


工事名称	（仮称）地域共生交流施設整備工事		図面番号	日付	照査	部長	担当	製図
			A／142　意・構・電・設	令和８年　月　日				
図名	図書館木製家具詳細図(1)	縮尺 A1: A3:1/40	株式会社　手島建築設計事務所	1級建築士事務所登録ー福岡県知事登録第1ー11499号 1級建築士登録大臣第280194号　手島　誠				


MK1-a　木製書架単式8連3段+コーナーBOX　　数量 ：1台

部品名	仕　様
天板	合板下地、両面突板、木口4t挽板
中天板	積層合板、下面突板、木口4t挽板
側板	合板下地,両面突板,木口4t挽板
中帆立	合板下地,両面突板,木口4t挽板
可動棚	積層合板,両面突板,木口4t挽板
固定棚	積層合板,両面突板,木口4t挽板
地板	積層合板,上面突板,木口4t挽板,スライド式
巾木	積層合板,見付突板
背板	合板下地、見付突板、背面がガラスの場合背面化粧
棚柱	アルミ合金押出型材（アルマイト加工）可動P=12.5mm
ダボ付棚受金具	ステンレス1.5t（SUS304）
補強金具	スチール1.6tクロメートメッキ

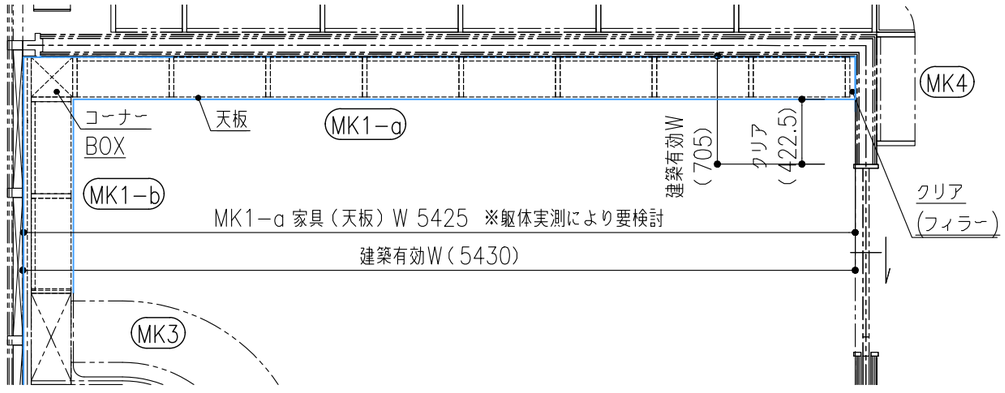

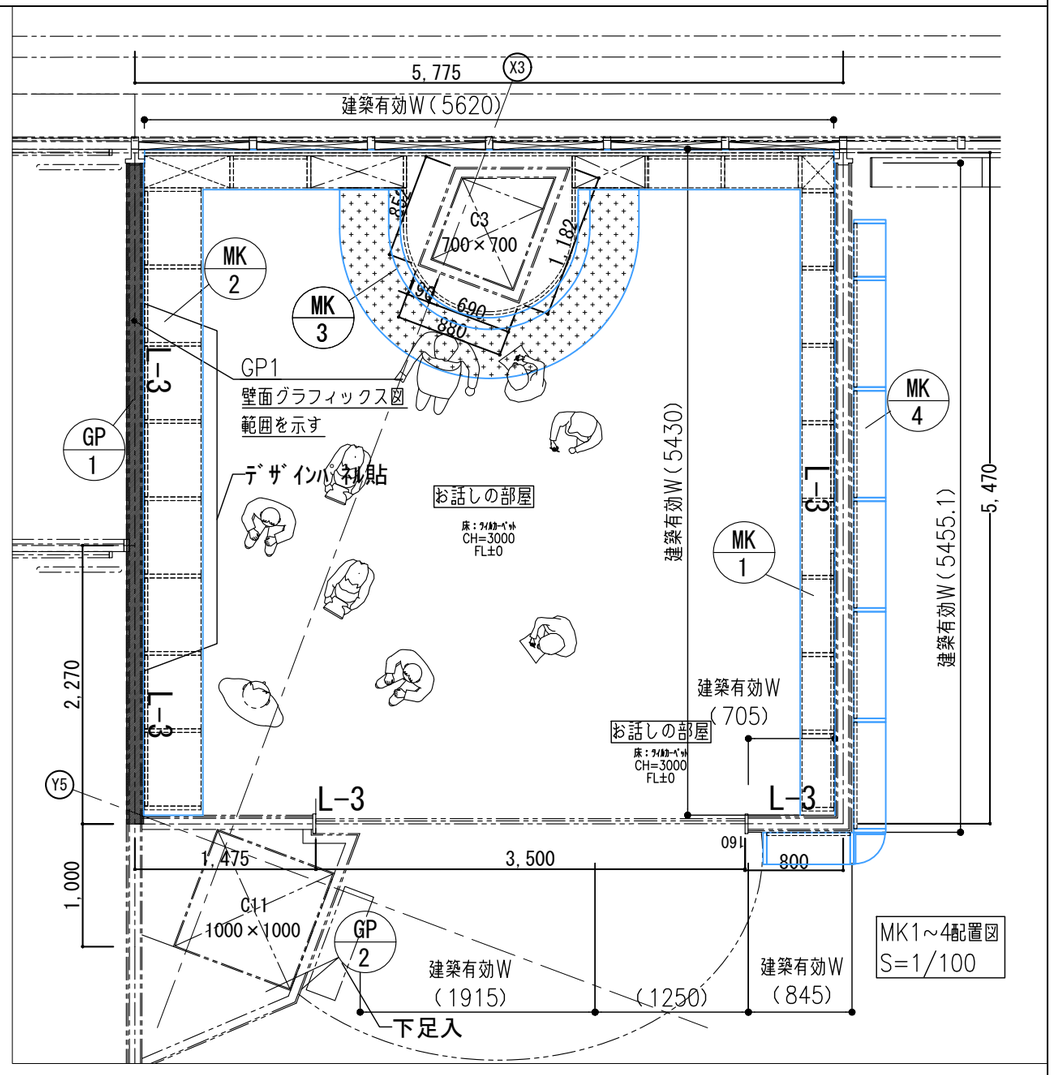

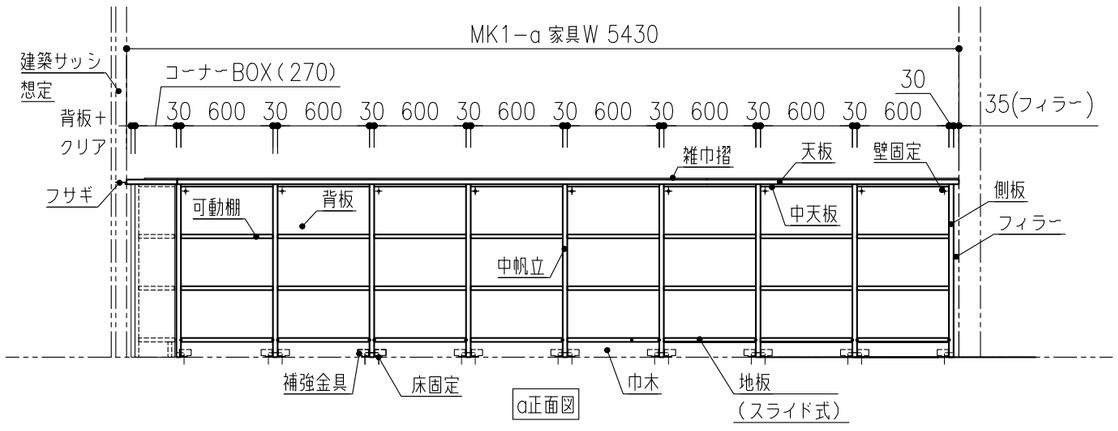

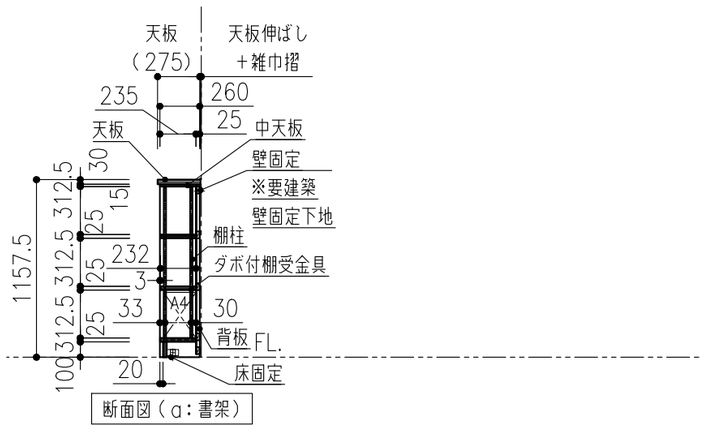

1級建築士登録大臣第350116号
野田　康広


工事名称	（仮称）地域共生交流施設整備工事		図面番号	日付	照査	部長	担当	製図
図名	図書館木製家具詳細図(2)	縮尺 A1：A3:1/40	A／143 意・構・電・設	令和８年　月　日				

株式会社　手島建築設計事務所
1級建築士事務所登録ー福岡県知事登録第1ー11499号
1級建築士登録大臣第280194号　手島　誠


家-1 b　木製書架単式2連3段+コーナーBOX　　数量 ：1台

家-2 b　木製書架単式1連3段+コーナーBOX　　数量 ：1台

部品名	仕　様
天板	合板下地、両面突板、木口4t挽板
中天板	積層合板、下面突板、木口4t挽板
側板	合板下地,両面突板,木口4t挽板
中帆立	合板下地,両面突板,木口4t挽板
固定棚	積層合板,両面突板,木口4t挽板
地板	積層合板,上面突板,木口4t挽板,スライド式
巾木	積層合板,見付突板
背板	合板下地、見付突板、背面がガラスの場合背面化粧
補強金具	スチール1.6t,クロメートメッキ

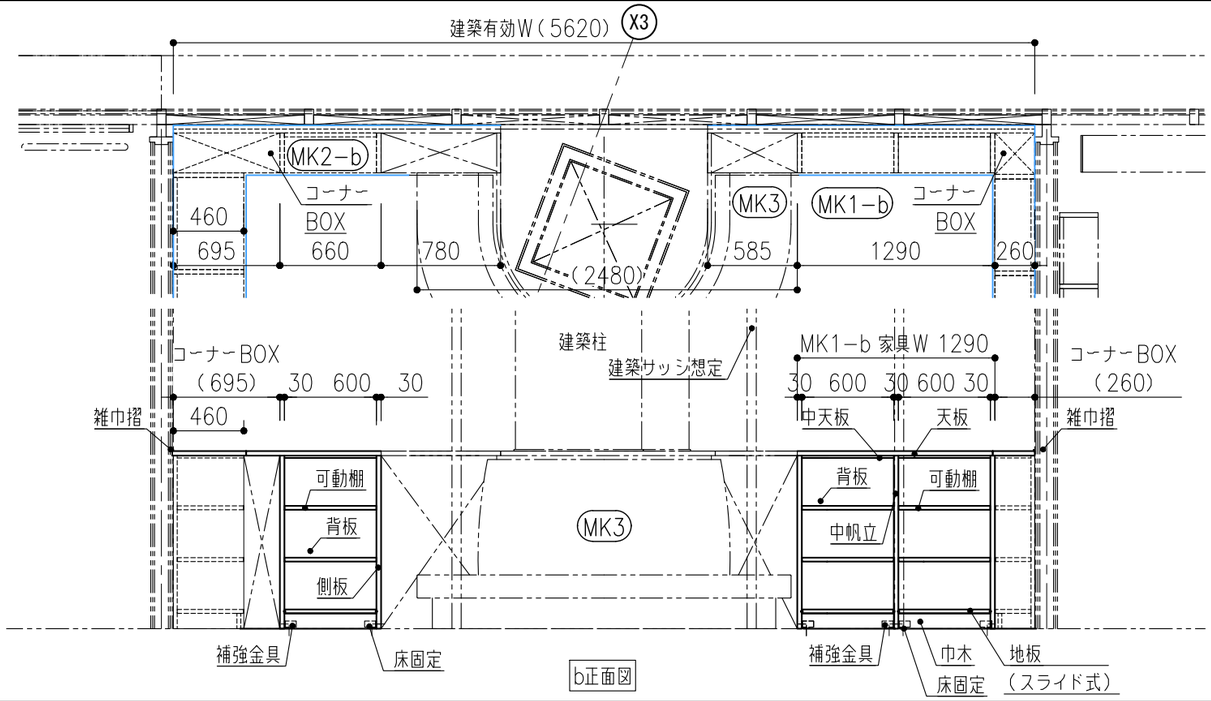


b正面図

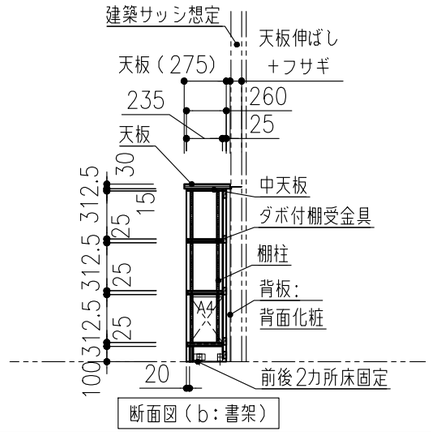



断面図（b：書架）

家-2 a　木製書架単式8連2段+コーナーBOX（紙芝居架）　　数量 ：1台

部品名	仕　様
天板	合板下地、両面突板、木口4t挽板
中天板	積層合板、下面突板、木口4t挽板
側板	合板下地,両面突板,木口4t挽板
中帆立	合板下地,両面突板,木口4t挽板
固定棚	積層合板,両面突板,木口4t挽板
地板	積層合板,上面突板,木口4t挽板,スライド式
巾木	積層合板,見付突板
背板	合板下地、見付突板、背面がガラスの場合背面化粧
補強金具	スチール1.6t,クロメートメッキ

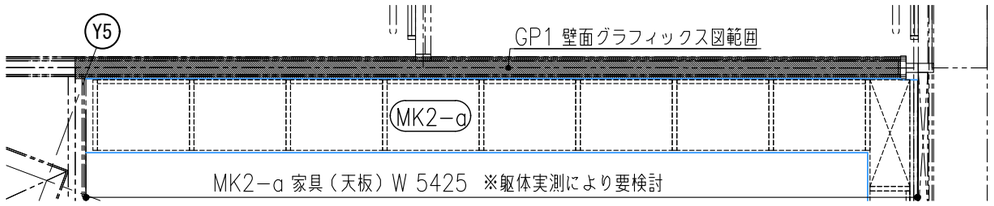

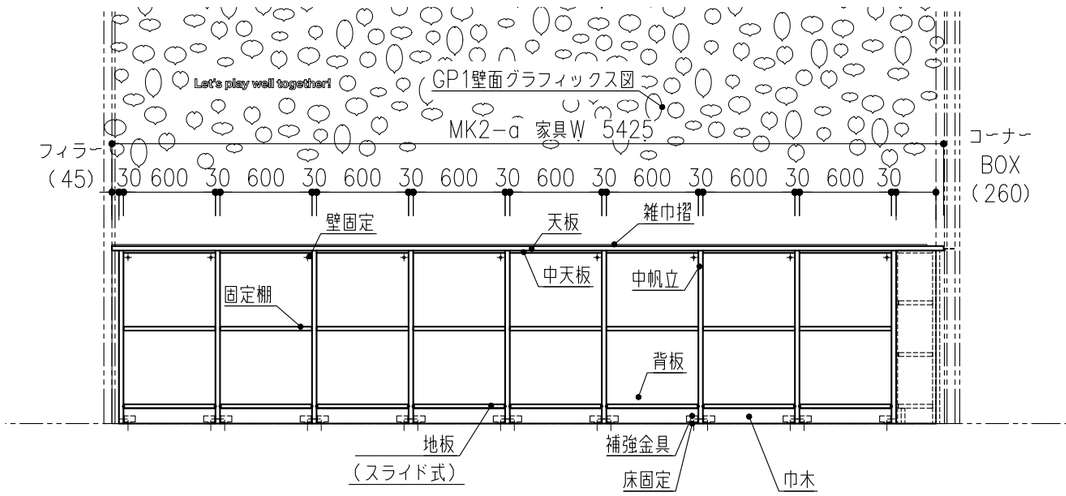

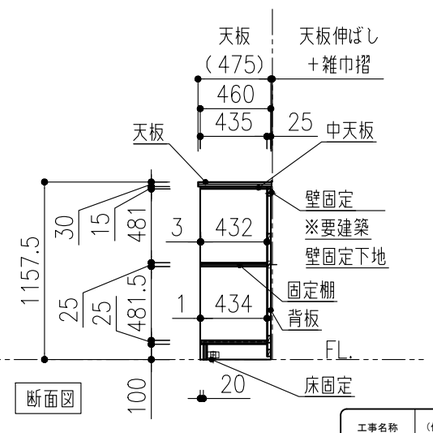

断面図


1級建築士登録大臣第350116号
野田　康広


工事名	（仮称）地域共生交流施設整備工事	図面番号	日付	照査	部長	担当	製図
図名	図書館木製家具詳細図(3)	A／144　意・構・電・設	令和8年　月　日				
		縮尺 A1: A3:1/40	株式会社　手島建築設計事務所	1級建築士事務所登録ー福岡県知事登録第1ー11499号 1級建築士登録大臣第280194号　手島　誠			


ベンチ

数量 ：1台

部品名	仕 様
天板	合板下地、両面突板、木口4t挽板
巾木	合板下地、見付突板
背板	合板下地、見付突板、背面化粧
背	合板下地、ウレタンフォーム、布地張り
座	合板下地、ウレタンフォーム、布地張り

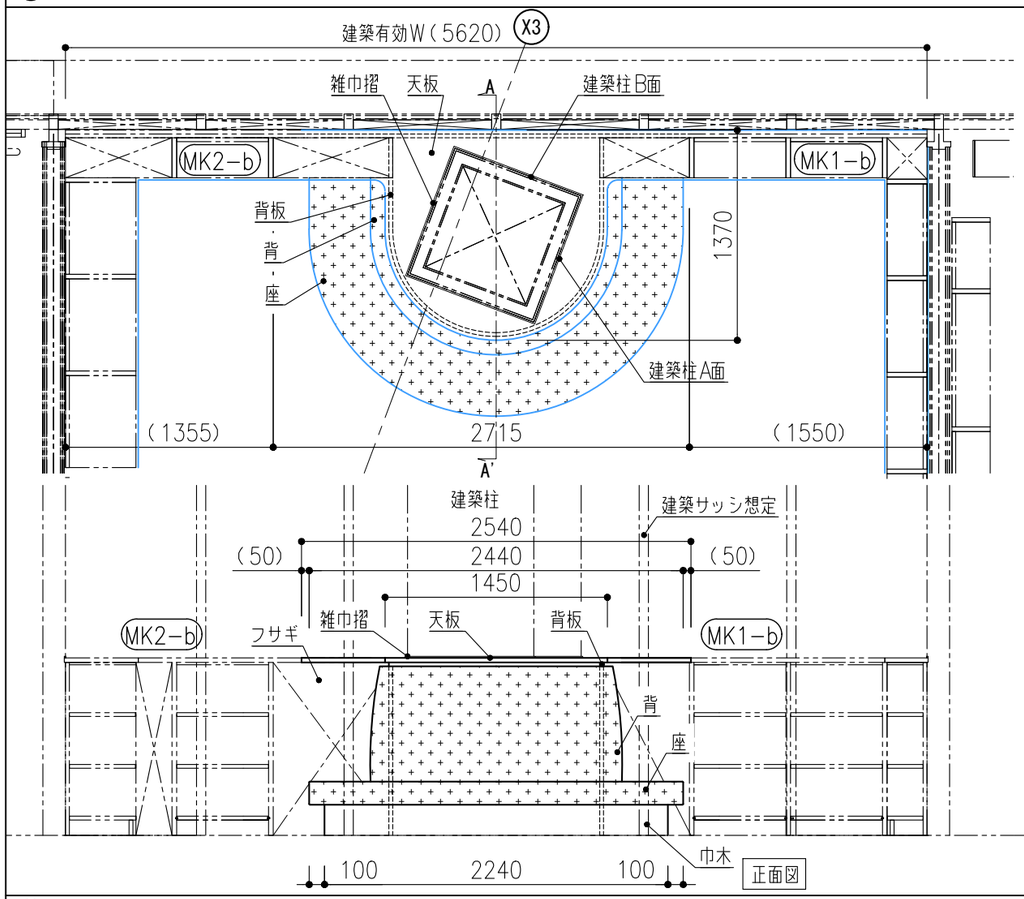

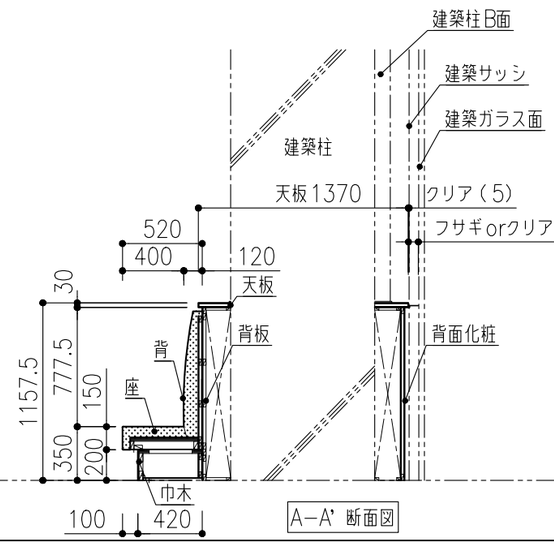


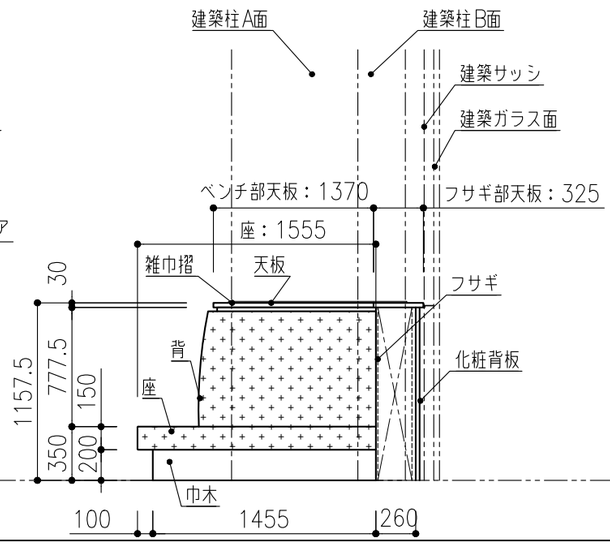



木製書架単式6連+1連+コーナー書架6段

数量 ：1台

部品名	仕 様	部品名	仕 様
天板	積層合板、両面突板、木口4t挽板	巾木	積層合板、見付突板
側板	合板フラッシュ、両面突板、木口4t挽板	背板	合板フラッシュ、見付突板
中帆立	合板フラッシュ、両面突板、木口4t挽板	棚柱	アルミ合金押出型材（アルマイト加工）可動P=12.5mm
可動棚	積層合板、両面突板、木口4t挽板	ダボ付棚受金具	ステンレス1.5t（SUS304）
固定棚	積層合板、両面突板、木口4t挽板	補強金具	スチール1.6t クロメートメッキ
地板	積層合板、上面突板、木口4t挽板、スライド式		

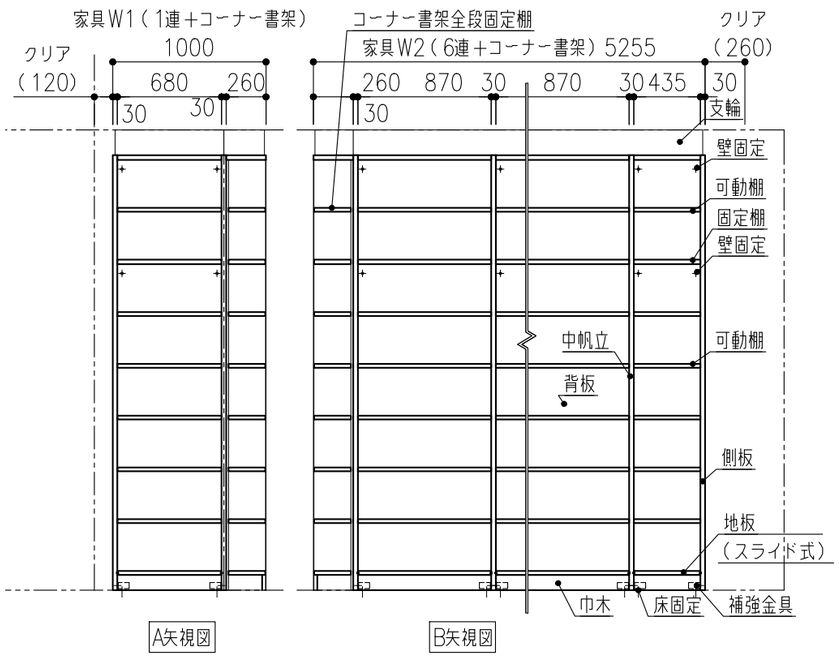

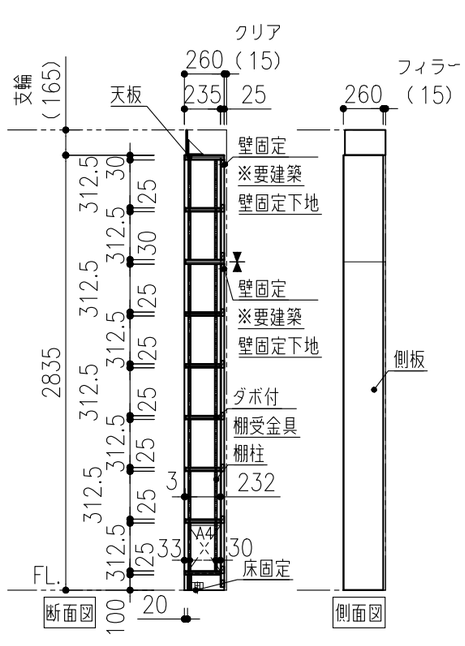

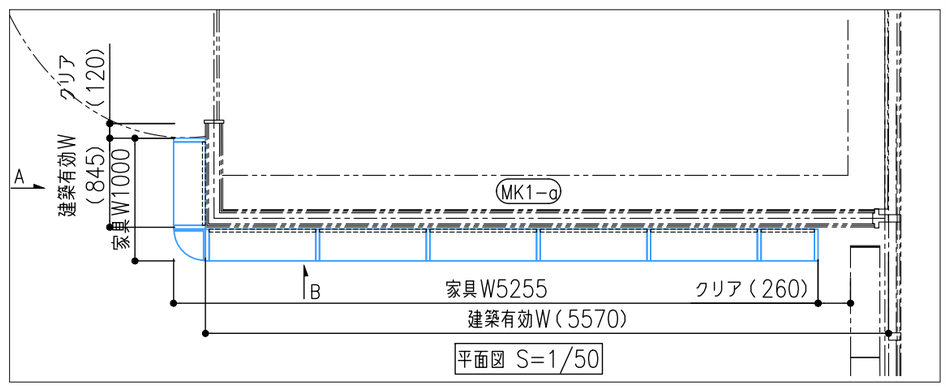

1級建築士登録大臣第350116号
野田 康広


工事名称	（仮称）地域共生交流施設整備工事	図面番号	日付	照査	部長	担当	製図
図名	図書館木製家具詳細図(4)	縮尺 A1:1/40 A3:1/40	A／145 意・構・電・設	令和8年 月 日				


株式会社 手島建築設計事務所
1級建築士事務所登録ー福岡県知事登録第1ー11499号
1級建築士登録大臣第280194号 手島 誠

MK5 木製書架単式4連8段

数量 ：1台

部品名	仕　様	部品名	仕　様
天板	積層合板,両面突板,木口4t挽板	巾木	積層合板,見付突板
側板	合板フラッシュ,両面突板,木口4t挽板	背板	合板フラッシュ,見付突板
中帆立	合板フラッシュ,両面突板,木口4t挽板	棚柱	アルミ合金押出型材（アルマイト加工）可動P=12.5mm
可動棚	積層合板,両面突板,木口4t挽板	ダボ付棚受金具	ステンレス1.5t（SUS304）
固定棚	積層合板,両面突板,木口4t挽板	補強金具	スチール1.6t,クロメートメッキ
地板	積層合板,上面突板,木口4t挽板,スライド式		

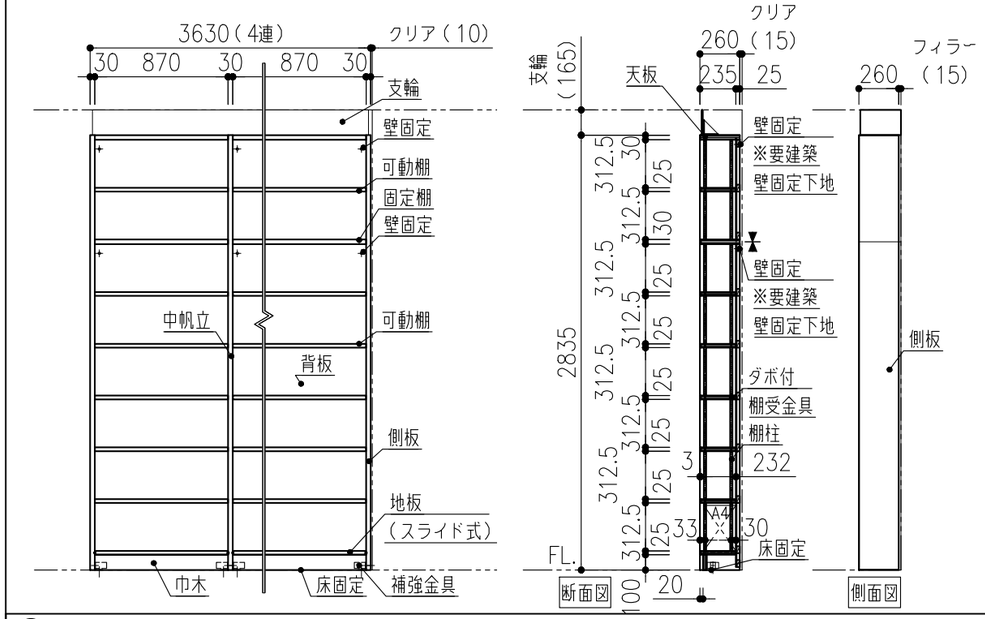

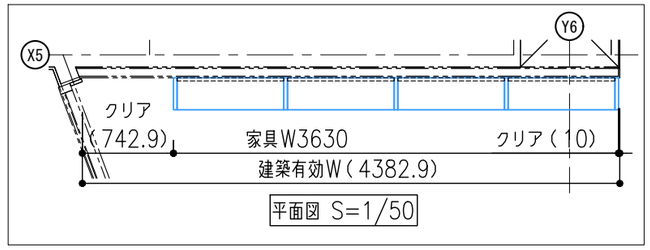


MK6 木製書架　単式10連3段


数量 ：1台

MK7 木製書架　単式7連3段

数量 ：1台

部品名	仕　様
天板	積層合板,両面突板（ウォルナット）,木口4t挽板
側板	合板フラッシュ,両面突板（ウォルナット）,木口4t挽板
中帆立	合板フラッシュ,両面突板（ウォルナット）,木口4t挽板
可動棚	積層合板,両面突板（ウォルナット）,木口4t挽板
地板	積層合板,上面突板（ウォルナット）,木口4t挽板,スライド式
巾木	積層合板,見付突板（ウォルナット）
背板	合板フラッシュ,両面突板（ウォルナット）（背面化粧）
棚柱	アルミ合金押出型材（アルマイト加工）可動P=12.5mm
ダボ付	ステンレス1.5t（SUS304）
棚受金具	
補強金具	スチール1.6t,クロメートメッキ

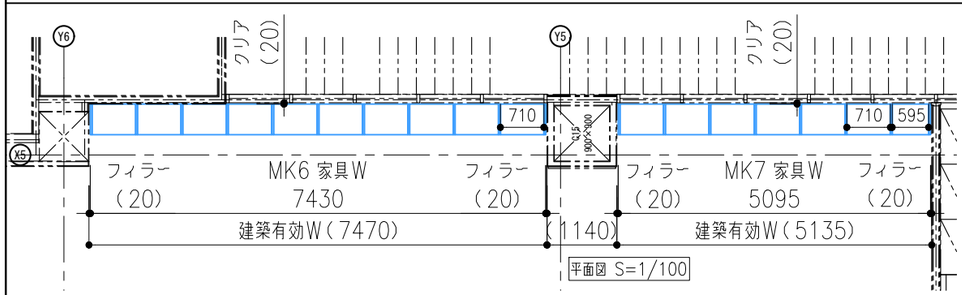

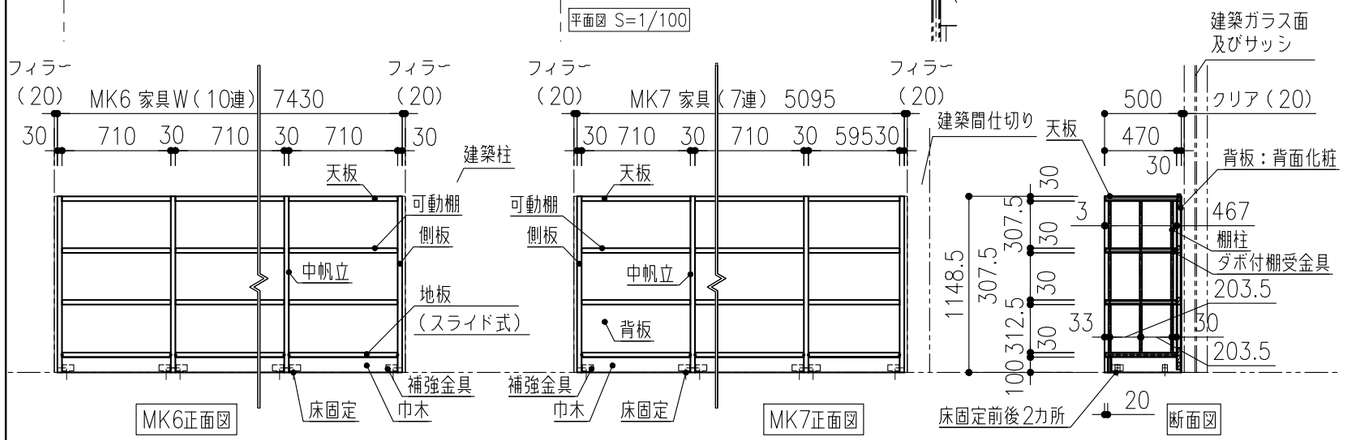



1級建築士登録大臣第350116号
野田　康広

工事名称	（仮称）地域共生交流施設整備工事	図面番号	日付	照査	部長	担当	製図
図　名	図書館木製家具詳細図(5)	A／146 意・構・電・設	令和８年　月　日				
	縮尺 A1:1/40 A3:1/40	株式会社　手島建築設計事務所	1級建築士事務所登録－福岡県知事登録第1－11499号 1級建築士登録大臣第280194号　手島　誠				

MK8 柱巻き展示架　　数量 ：1台


部品名	仕　様
背板	合板下地、見付突板、木口4t挽板、展示溝10段付き
展示受	積層合板＋単材＋スチールプレート、60個（3個×5段×4面分）

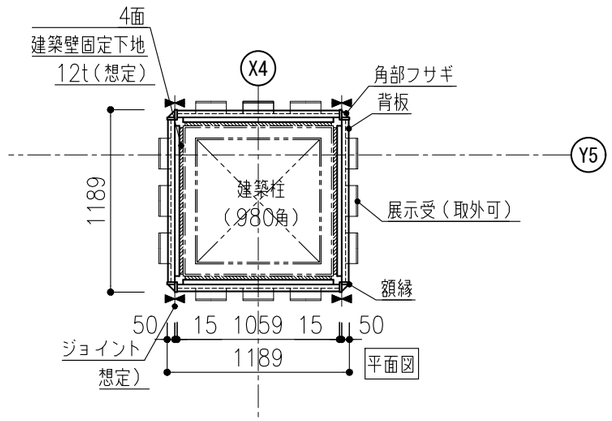


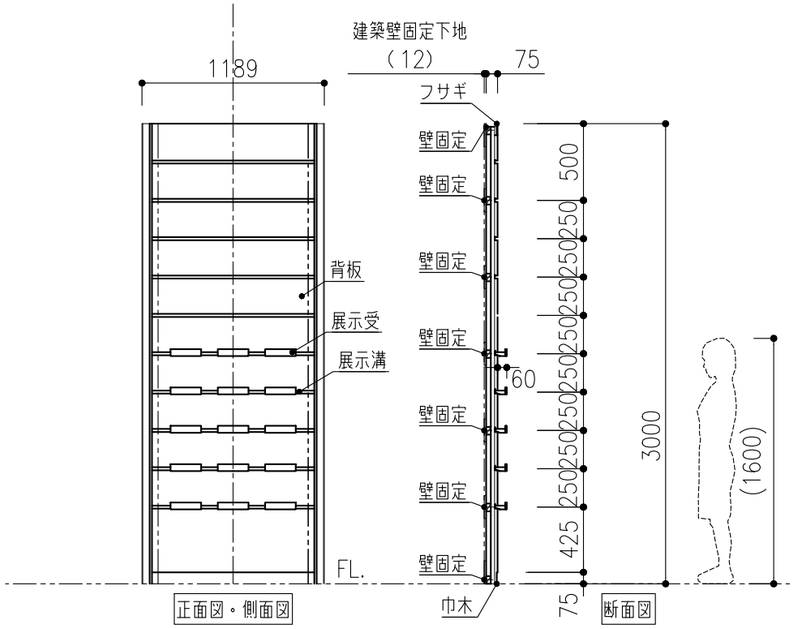


MK9 記載台+OPAC台　　数量 ：1台

部品名	仕　様
甲板	合板フラッシュ（ロールコア）、TOPメラミン化粧板 裏面バッカー貼り、木口単材R面取り、　配線孔キャップ付
側板	合板フラッシュ、両面突板、木口4t挽板
背板	合板フラッシュ、両面突板、木口4t挽板
幕板	合板下地、両面突板、木口4t挽板
両開き扉	合板フラッシュ、両面突板、木口4t挽板 通気用スリット開口（木口同色塗装）　スライド丁番、面付シリンダー錠付
固定棚	積層合板、両面突板、木口4t挽板
アジャスター	クリアアジャスター

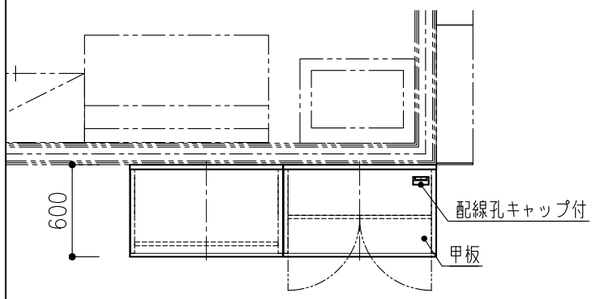


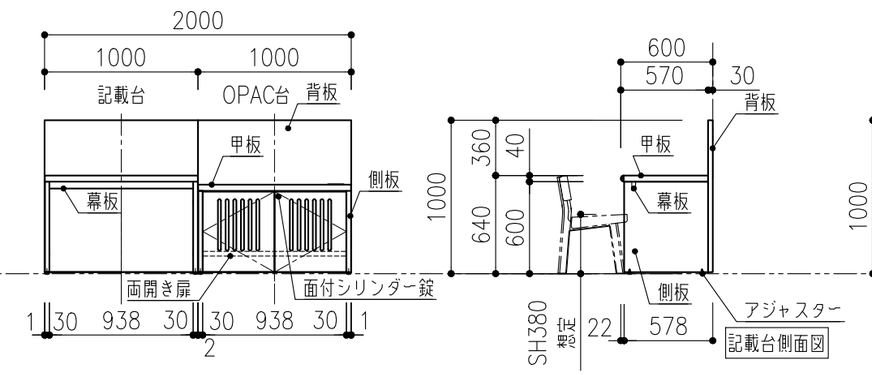


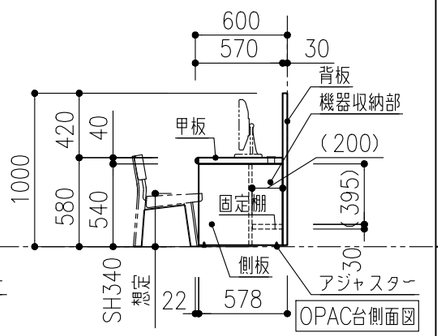

MK10 除菌ボックス台　　数量 ：1台

側板	合板下地　両面突板　木口4t挽板
天板	合板下地　両面突板　木口4t挽板
幕板・腰板	合板下地　両面突板　木口4t挽板

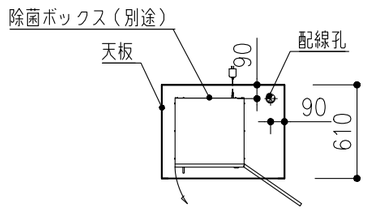

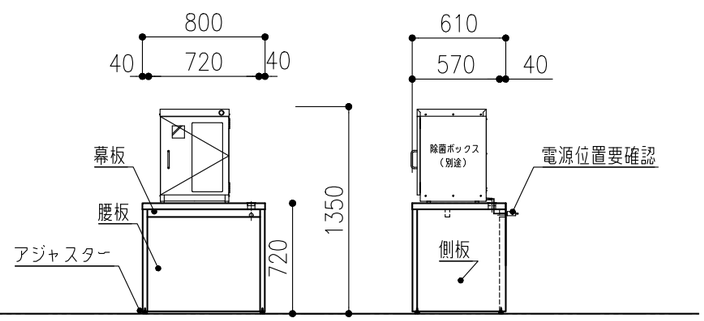


1級建築士登録大臣第350116号
野田　康広


工事名称	（仮称）地域共生交流施設整備工事	図面番号		日付	照査	部長	担当	製図
		A／147	意・構・電・設	令和８年　月　日				
図名	図書館木製家具詳細図(6)	縮尺	A1：A3：1/40	株式会社　手島建築設計事務所				

1級建築士事務所登録ー福岡県知事登録第1ー11499号
1級建築士登録大臣第280194号　手島　誠


KG4 カフェカウンター

数量 ：1台

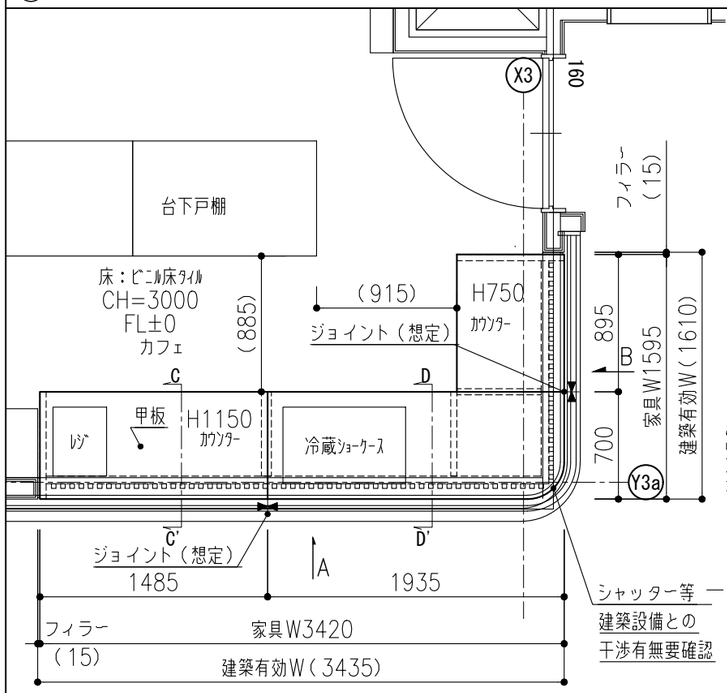


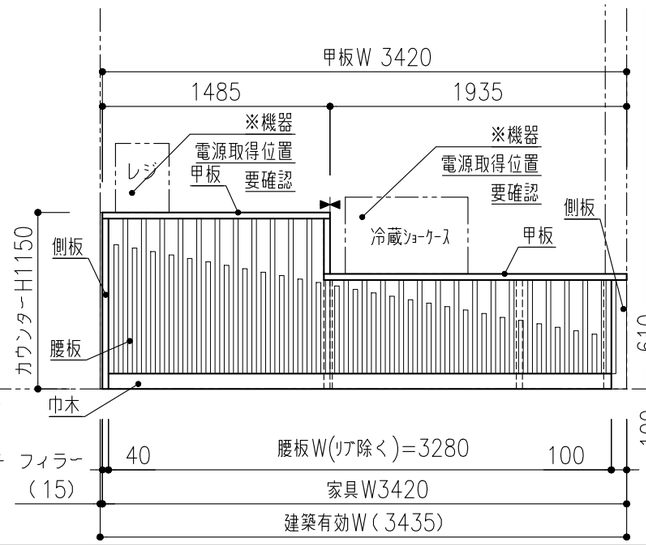

A矢視図

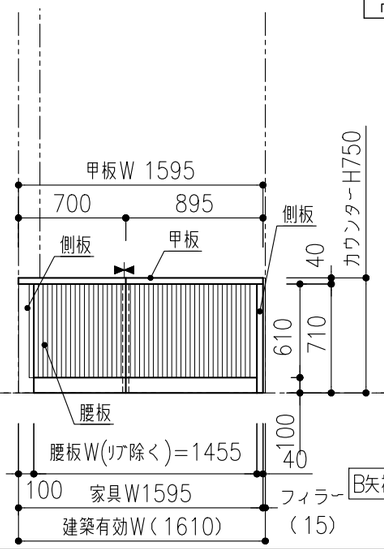


B矢視図

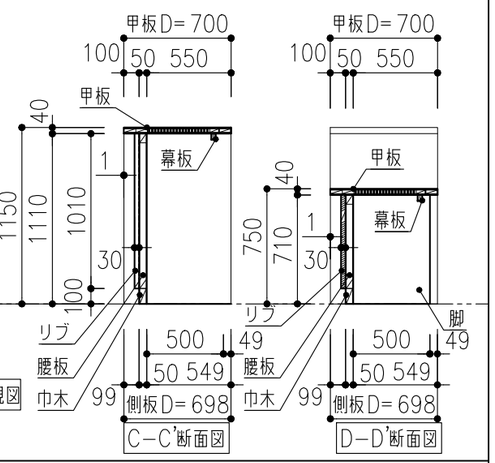


部品名	仕　様
側板	合板フラッシュ、両面メラミン化粧板、木口同材
脚	合板下地、両面メラミン化粧板、木口同材
甲板	合板下地、両面メラミン化粧板、木口同材
幕板	合板下地、両面メラミン化粧板、木口同材
腰板	下地：見付突板
	木リブ：春日市産材(旧大谷ふれあい公園山林部伐採木)を使用すること
	30×30、クリア塗装
巾木	木目化粧板


KG5 図書館カウンター

数量 ：1台

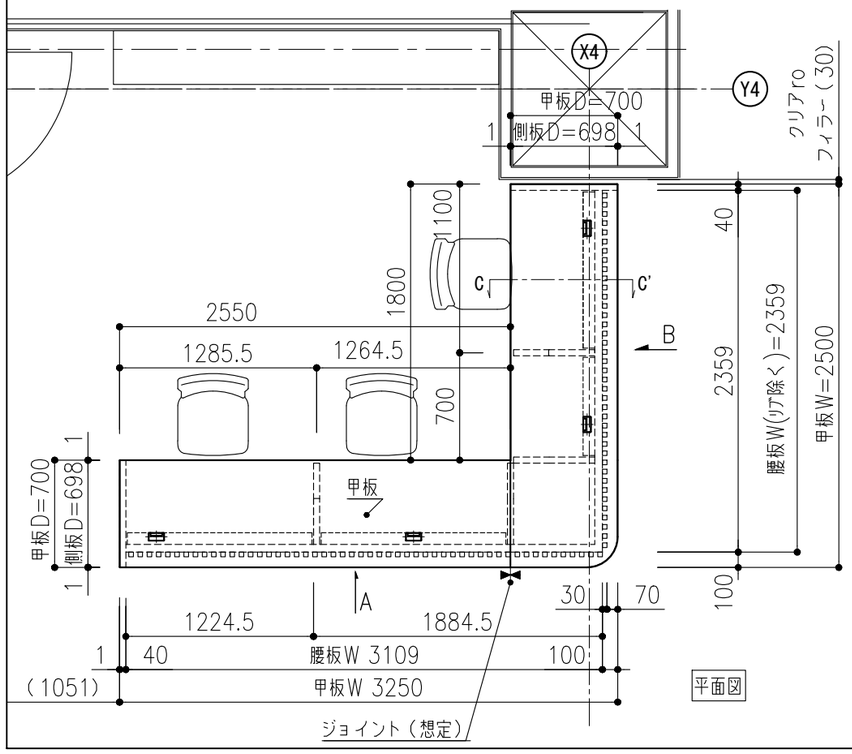


平面図

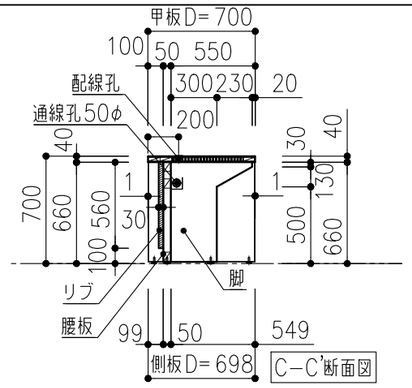

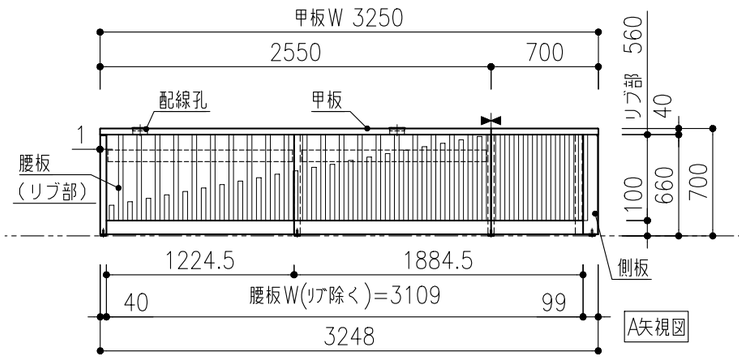

A矢視図

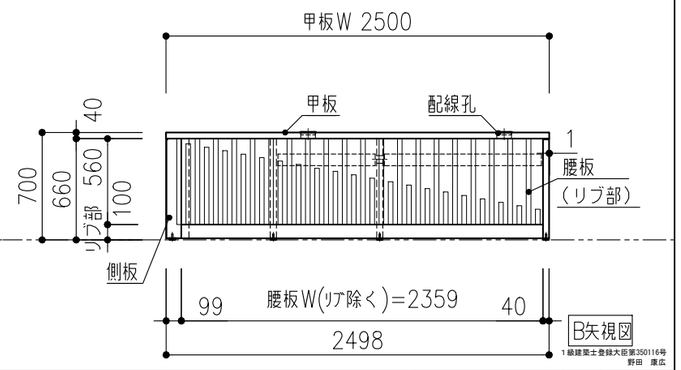

B矢視図

部品名	仕　様
側板	合板フラッシュ、両面突板、木口4t挽板
脚	合板フラッシュ、両面突板、木口4t挽板
甲板	合板フラッシュ（ロールコア）、上面メラミン化粧板、下面バッカー貼、木口4t挽板
腰板リブ部	合板下地、両面突板
	木リブ：春日市産材(旧大谷ふれあい公園山林部伐採木)を使用すること
	30×30、クリア塗装
アジャスター	ダイカストアジャスター黒
配線受け	樹脂製ワイヤーマネージャー、黒

1級建築士登録大臣第350116号
野田　康広

工事名称	（仮称）地域共生交流施設整備工事	図面番号	日付	照査	部長	担当	製図
		A／148 意・構・電・設	令和8年　月　日				
図　名	図書館木製家具詳細図(7)	縮尺 A1: A3:1/40	株式会社　手島建築設計事務所	1級建築士事務所登録ー福岡県知事登録第1ー11499号 1級建築士登録大臣第280194号　手島　誠				

SS1 大型本型展示書架（両面タイプ）Ｈ１５００

数量 ：2セット

- 転倒防止対策が必要です。（床固定,壁固定,天つなぎなど）
- 棚板段替ピッチは25mmです。
- 棚1連あたりの最大積載質量は560kg（約5.5KN）です。
- 棚1段あたりの最大積載質量は以下のとおりです。

ディスプレイ棚： 10kg（約0.1KN）


- 側板には、指定グラフィックデザインシート貼りを施すこと。


棚板・棚受色調 －□

Z：Z5（シルバーメタリック）

T1：T1（ブラック）

符号	部品名称	材 質	仕上げ
1	側パネル端用	表面:SPCC 芯:ペーパーハニカム	粉体塗装 SW90（スーパーホワイト）
2	側パネル中間用	表面:SPCC 芯:ペーパーハニカム	粉体塗装 SW90（スーパーホワイト）
3	背面パネル	表面:SPCC 芯:ペーパーハニカム	粉体塗装 SW90（スーパーホワイト）
4	側パネルエッジ	SPHC	アクリル焼付塗装 SW90（スーパーホワイト）
5	背面パネルエッジ	SPHC	アクリル焼付塗装 SW90（スーパーホワイト）
6	ディスプレイ棚25°	SPCC	アクリル焼付塗装
7	ディスプレイ棚45°	SPCC	アクリル焼付塗装

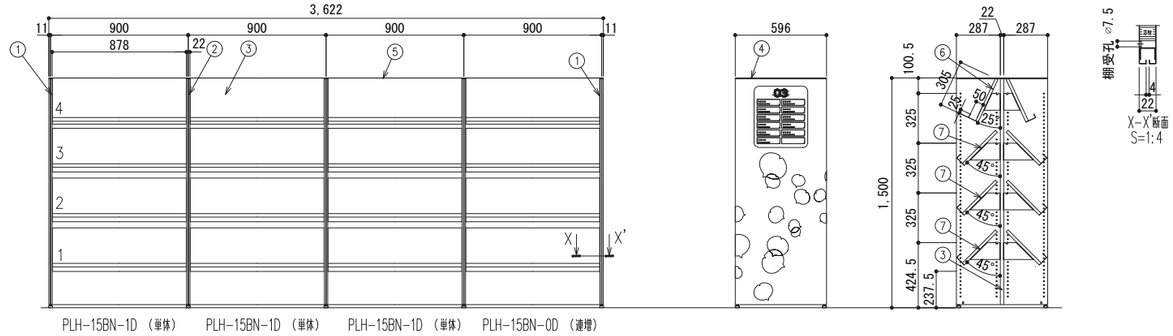

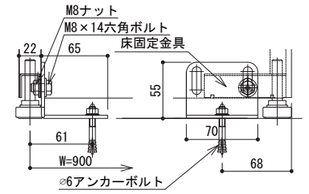

床固定詳細図 S=1:3

SS2 大型本型書架（両面タイプ）上段展示書架 Ｈ１５００

数量 ：2セット

- 転倒防止対策が必要です。（床固定,壁固定,天つなぎなど）
- 棚板段替ピッチは25mmです。
- 棚1連あたりの最大積載質量は560kg（約5.5KN）です。
- 棚1段あたりの最大積載質量は以下のとおりです。

D283： 80kg（約0.8KN）

ディスプレイ棚： 10KG（約0.1KN）


- 側板には、指定グラフィックデザインシート貼りを施すこと。

棚板・棚受色調 －□


Z：Z5（シルバーメタリック）

T1：T1（ブラック）

符号	部品名称	材 質	仕上げ
1	側パネル端用	表面:SPCC 芯:ペーパーハニカム	粉体塗装 SW90（スーパーホワイト）
2	側パネル中間用	表面:SPCC 芯:ペーパーハニカム	粉体塗装 SW90（スーパーホワイト）
3	背面パネル	表面:SPCC 芯:ペーパーハニカム	粉体塗装 SW90（スーパーホワイト）
4	側パネルエッジ	SPHC	アクリル焼付塗装 SW90（スーパーホワイト）
5	背面パネルエッジ	SPHC	アクリル焼付塗装 SW90（スーパーホワイト）
6	棚 板	SPCC	アクリル焼付塗装
7	棚 受	SPCC	アクリル焼付塗装
8	ディスプレイ棚25°	SPCC	アクリル焼付塗装
9	ディスプレイ棚45°	SPCC	アクリル焼付塗装
10	巾木	SPCC	アクリル焼付塗装
11	補強金具	SPHC	アクリル焼付塗装 SW90（スーパーホワイト）

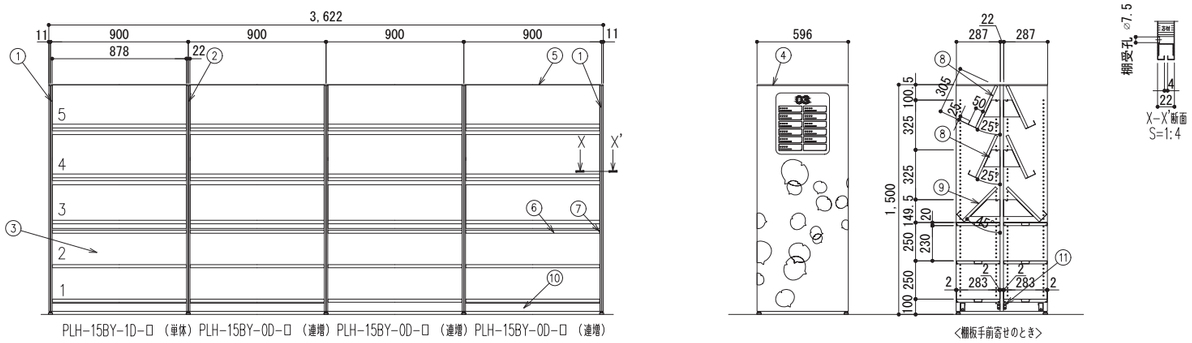

<棚板手前寄せのとき>

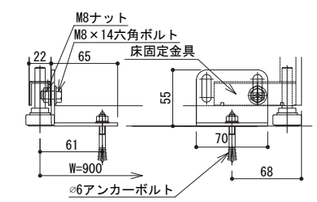

床固定詳細図 S=1:3

1級建築士登録大臣第350116号
野田 康広

工事名称	（仮称）地域共生交流施設整備工事	図面番号	日付	照査	部長	担当	製図
図名	図書館鋼製家具詳細図(1)	A/149 意・構・電・設	令和８年 月 日				
	縮尺 A1:1:20 A3:1:40	株式会社 手島建築設計事務所	1級建築士事務所登録－福岡県知事登録第1－11499号 1級建築士登録大臣第280194号 手島 誠				

SS3 大型本型書架（両面タイプ）H１５００

数量 ：4セット


- 転倒防止対策が必要です。（床固定,壁固定,天つなぎなど）
- 棚板段替ピッチは25mmです。
- 棚1連あたりの最大積載質量は560kg（約5.5KN）です。
- 棚1段あたりの最大積載質量は以下のとおりです。

D258： 60kg（約0.6KN）
D283： 80kg（約0.8KN）

- 側板には、指定グラフィックデザインシート貼りを施すこと。

棚板・棚受色調　　－□
Z：Z5（シルバーメタリック）
T1：T1（ブラック）

符号	部品名称	材　質	仕上げ
1	側パネル端用	表面: SPCC 芯: ペーパーハニカム	粉体塗装 SW90（スーパーホワイト）
2	側パネル中間用	表面: SPCC 芯: ペーパーハニカム	粉体塗装 SW90（スーパーホワイト）
3	背面パネル	表面: SPCC 芯: ペーパーハニカム	粉体塗装 SW90（スーパーホワイト）
4	側パネルエッジ	SPHC	アクリル焼付塗装 SW90（スーパーホワイト）
5	背面パネルエッジ	SPHC	アクリル焼付塗装 SW90（スーパーホワイト）
6	棚　板	SPCC	アクリル焼付塗装
7	棚　受	SPCC	アクリル焼付塗装
8	巾木	SPCC	アクリル焼付塗装
9	補強金具	SPHC	アクリル焼付塗装 SW90（スーパーホワイト）

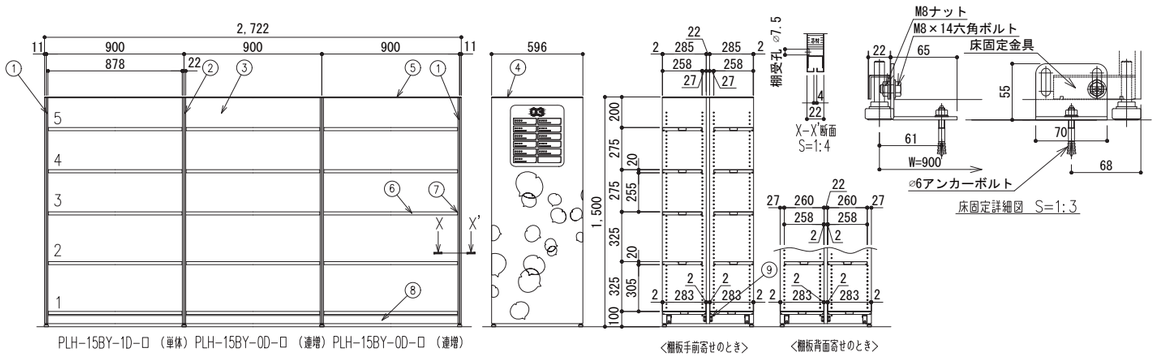

SS4 大型本型書架（両面タイプ）H１５００

数量 ：7セット


- 転倒防止対策が必要です。（床固定,壁固定,天つなぎなど）
- 棚板段替ピッチは25mmです。
- 棚1連あたりの最大積載質量は560kg（約5.5KN）です。
- 棚1段あたりの最大積載質量は以下のとおりです。

D258： 60kg（約0.6KN）
D283： 80kg（約0.8KN）

- 側板には、指定グラフィックデザインシート貼りを施すこと。

棚板・棚受色調　　－□
Z：Z5（シルバーメタリック）
T1：T1（ブラック）

符号	部品名称	材　質	仕上げ
1	側パネル端用	表面: SPCC 芯: ペーパーハニカム	粉体塗装 SW90（スーパーホワイト）
2	側パネル中間用	表面: SPCC 芯: ペーパーハニカム	粉体塗装 SW90（スーパーホワイト）
3	背面パネル	表面: SPCC 芯: ペーパーハニカム	粉体塗装 SW90（スーパーホワイト）
4	側パネルエッジ	SPHC	アクリル焼付塗装 SW90（スーパーホワイト）
5	背面パネルエッジ	SPHC	アクリル焼付塗装 SW90（スーパーホワイト）
6	棚　板	SPCC	アクリル焼付塗装
7	棚　受	SPCC	アクリル焼付塗装
8	巾木	SPCC	アクリル焼付塗装
9	補強金具	SPHC	アクリル焼付塗装 SW90（スーパーホワイト）

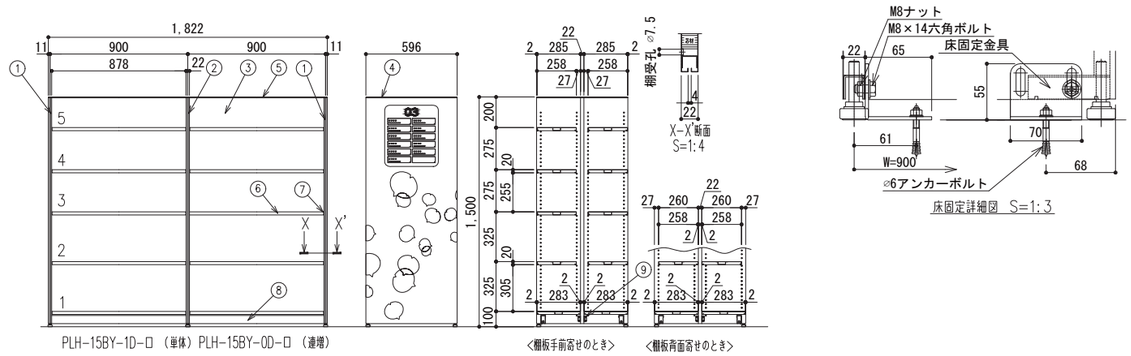

SS5 大型本型書架（片面タイプ）H１２００


数量 ：1セット

- 転倒防止対策が必要です。（床固定,壁固定,天つなぎなど）
- 棚板段替ピッチは25mmです。
- 棚1連あたりの最大積載質量は280kg（約2.7KN）です。
- 棚1段あたりの最大積載質量は以下のとおりです。

D258： 60kg（約0.6KN）
D283： 80kg（約0.8KN）

棚板・棚受色調　　－□
Z：Z5（シルバーメタリック）
T1：T1（ブラック）

符号	部品名称	材　質	仕上げ
1	側パネル端用	表面: SPCC 芯: ペーパーハニカム	粉体塗装 SW90（スーパーホワイト）
2	側パネル中間用	表面: SPCC 芯: ペーパーハニカム	粉体塗装 SW90（スーパーホワイト）
3	背面パネル	表面: SPCC 芯: ペーパーハニカム	粉体塗装 SW90（スーパーホワイト）
4	側パネルエッジ	SPHC	アクリル焼付塗装 SW90（スーパーホワイト）
5	背面パネルエッジ	SPHC	アクリル焼付塗装 SW90（スーパーホワイト）
6	棚　板	SPCC	アクリル焼付塗装
7	棚　受	SPCC	アクリル焼付塗装
8	巾木	SPCC	アクリル焼付塗装

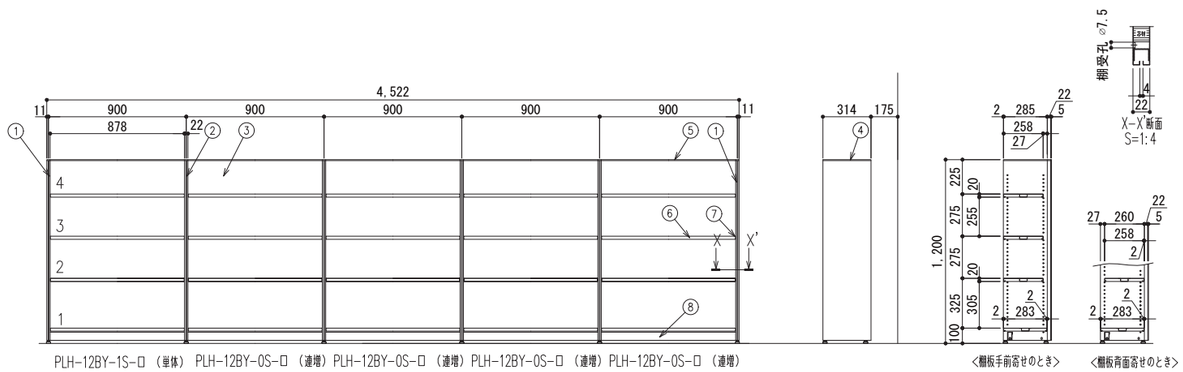

1級建築士登録大臣第350116号
野田　康広

工事名称	（仮称）地域共生交流施設整備工事	図面番号	日付	照査	部長	担当	製図
図　名	図書館鋼製家具詳細図(2)	A／150　意・構・電・設	令和８年　月　日				
	縮尺 A1：1：20 A3：1：40	株式会社 手島建築設計事務所	1級建築士事務所登録－福岡県知事登録第1－11499号 1級建築士登録大臣第280194号　手島　誠				


SS6 大型本型書架（片面タイプ）H１２００


数量 ：1セット

・転倒防止対策が必要です。（床固定,壁固定,天つなぎなど）
・棚板段替ピッチは25mmです。
・棚1連あたりの最大積載質量は280kg（約2.7KN）です。
・棚1段あたりの最大積載質量は以下のとおりです。
D258： 60kg（約0.6KN）
D283： 80kg（約0.8KN）

棚板・棚受色調 －□
Z：Z5（シルバーメタリック）
T1：T1（ブラック）

符号	部品名称	材 質	仕上げ
1	側パネル端用	表面:SPCC 芯:ペーパーハニカム	粉体塗装 SW90（スーパーホワイト）
2	側パネル中間用	表面:SPCC 芯:ペーパーハニカム	粉体塗装 SW90（スーパーホワイト）
3	背面パネル	表面:SPCC 芯:ペーパーハニカム	粉体塗装 SW90（スーパーホワイト）
4	側パネルエッジ	SPHC	アクリル焼付塗装 SW90（スーパーホワイト）
5	背面パネルエッジ	SPHC	アクリル焼付塗装 SW90（スーパーホワイト）
6	棚 板	SPCC	アクリル焼付塗装
7	棚 受	SPCC	アクリル焼付塗装
8	巾木	SPCC	アクリル焼付塗装

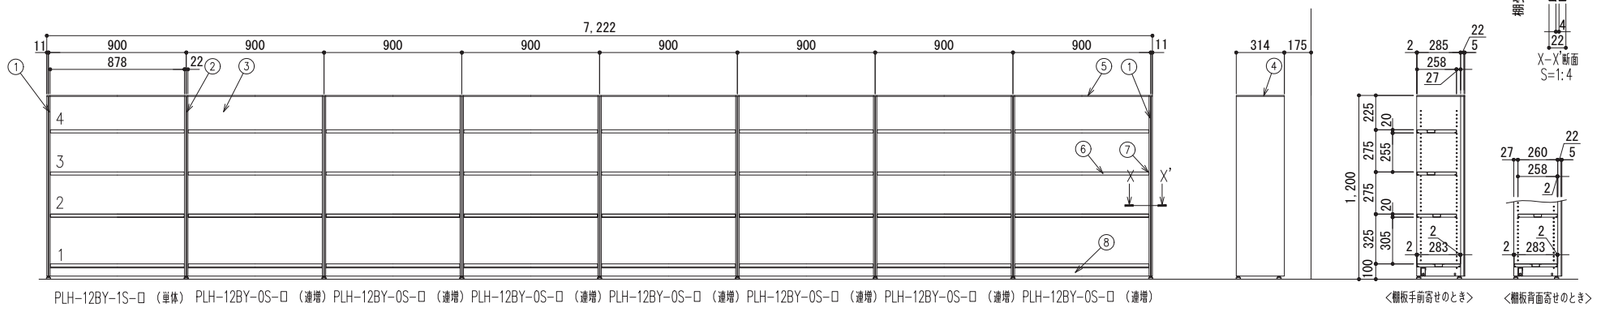

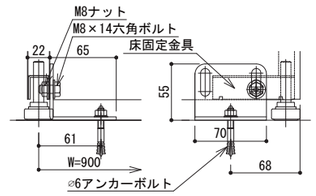

床固定詳細図 S=1:3


SS7 大型本型書架（片面タイプ）H２１００


数量 ：1セット

・転倒防止対策が必要です。（床固定,壁固定,天つなぎなど）
・棚板段替ピッチは25mmです。
・棚1連あたりの最大積載質量は280kg（約2.7KN）です。
・棚1段あたりの最大積載質量は以下のとおりです。
D258： 60kg（約0.6KN）
D283： 80kg（約0.8KN）


棚板・棚受色調 －□
Z：Z5（シルバーメタリック）
T1：T1（ブラック）

符号	部品名称	材 質	仕上げ
1	側パネル端用	表面:SPCC 芯:ペーパーハニカム	粉体塗装 SW90（スーパーホワイト）
2	側パネル中間用	表面:SPCC 芯:ペーパーハニカム	粉体塗装 SW90（スーパーホワイト）
3	背面パネル	表面:SPCC 芯:ペーパーハニカム	粉体塗装 SW90（スーパーホワイト）
4	側パネルエッジ	SPHC	アクリル焼付塗装 SW90（スーパーホワイト）
5	背面パネルエッジ	SPHC	アクリル焼付塗装 SW90（スーパーホワイト）
6	棚 板	SPCC	アクリル焼付塗装
7	棚 受	SPCC	アクリル焼付塗装
8	巾木	SPCC	アクリル焼付塗装
9	補強金具	SPHC	アクリル焼付塗装 SW90（スーパーホワイト）

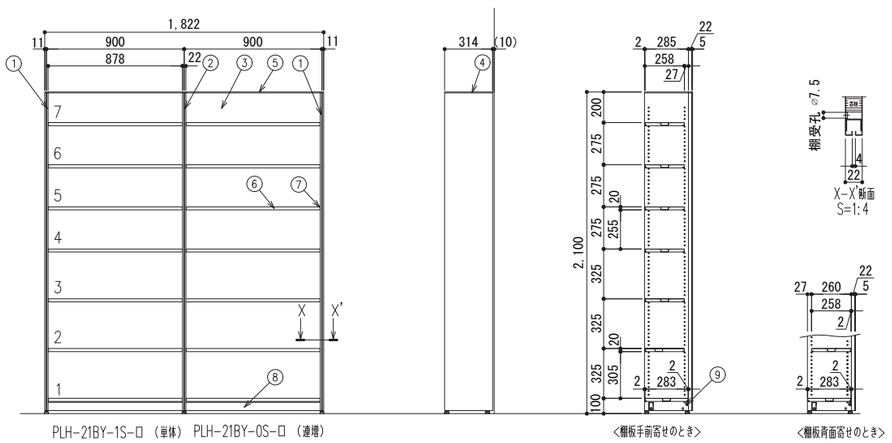

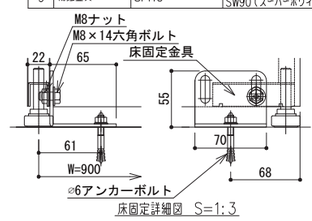


床固定詳細図 S=1:3

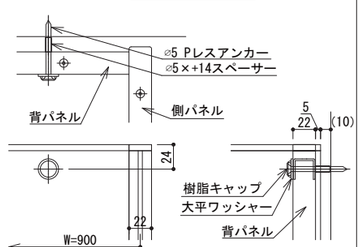

壁固定詳細図 S=1:3

1級建築士登録大臣第350116号
野田 康広

工事名称	（仮称）地域共生交流施設整備工事	図面番号	日付	照査	部長	担当	製図
		A／151 意・構・電・設	令和８年 月 日				
図名	図書館鋼製家具詳細図(3)	縮尺 A1:1：20 A3:1：40	株式会社 手島建築設計事務所	1級建築士事務所登録－福岡県知事登録第1－11499号			
				1級建築士登録大臣第280194号 手島 誠			

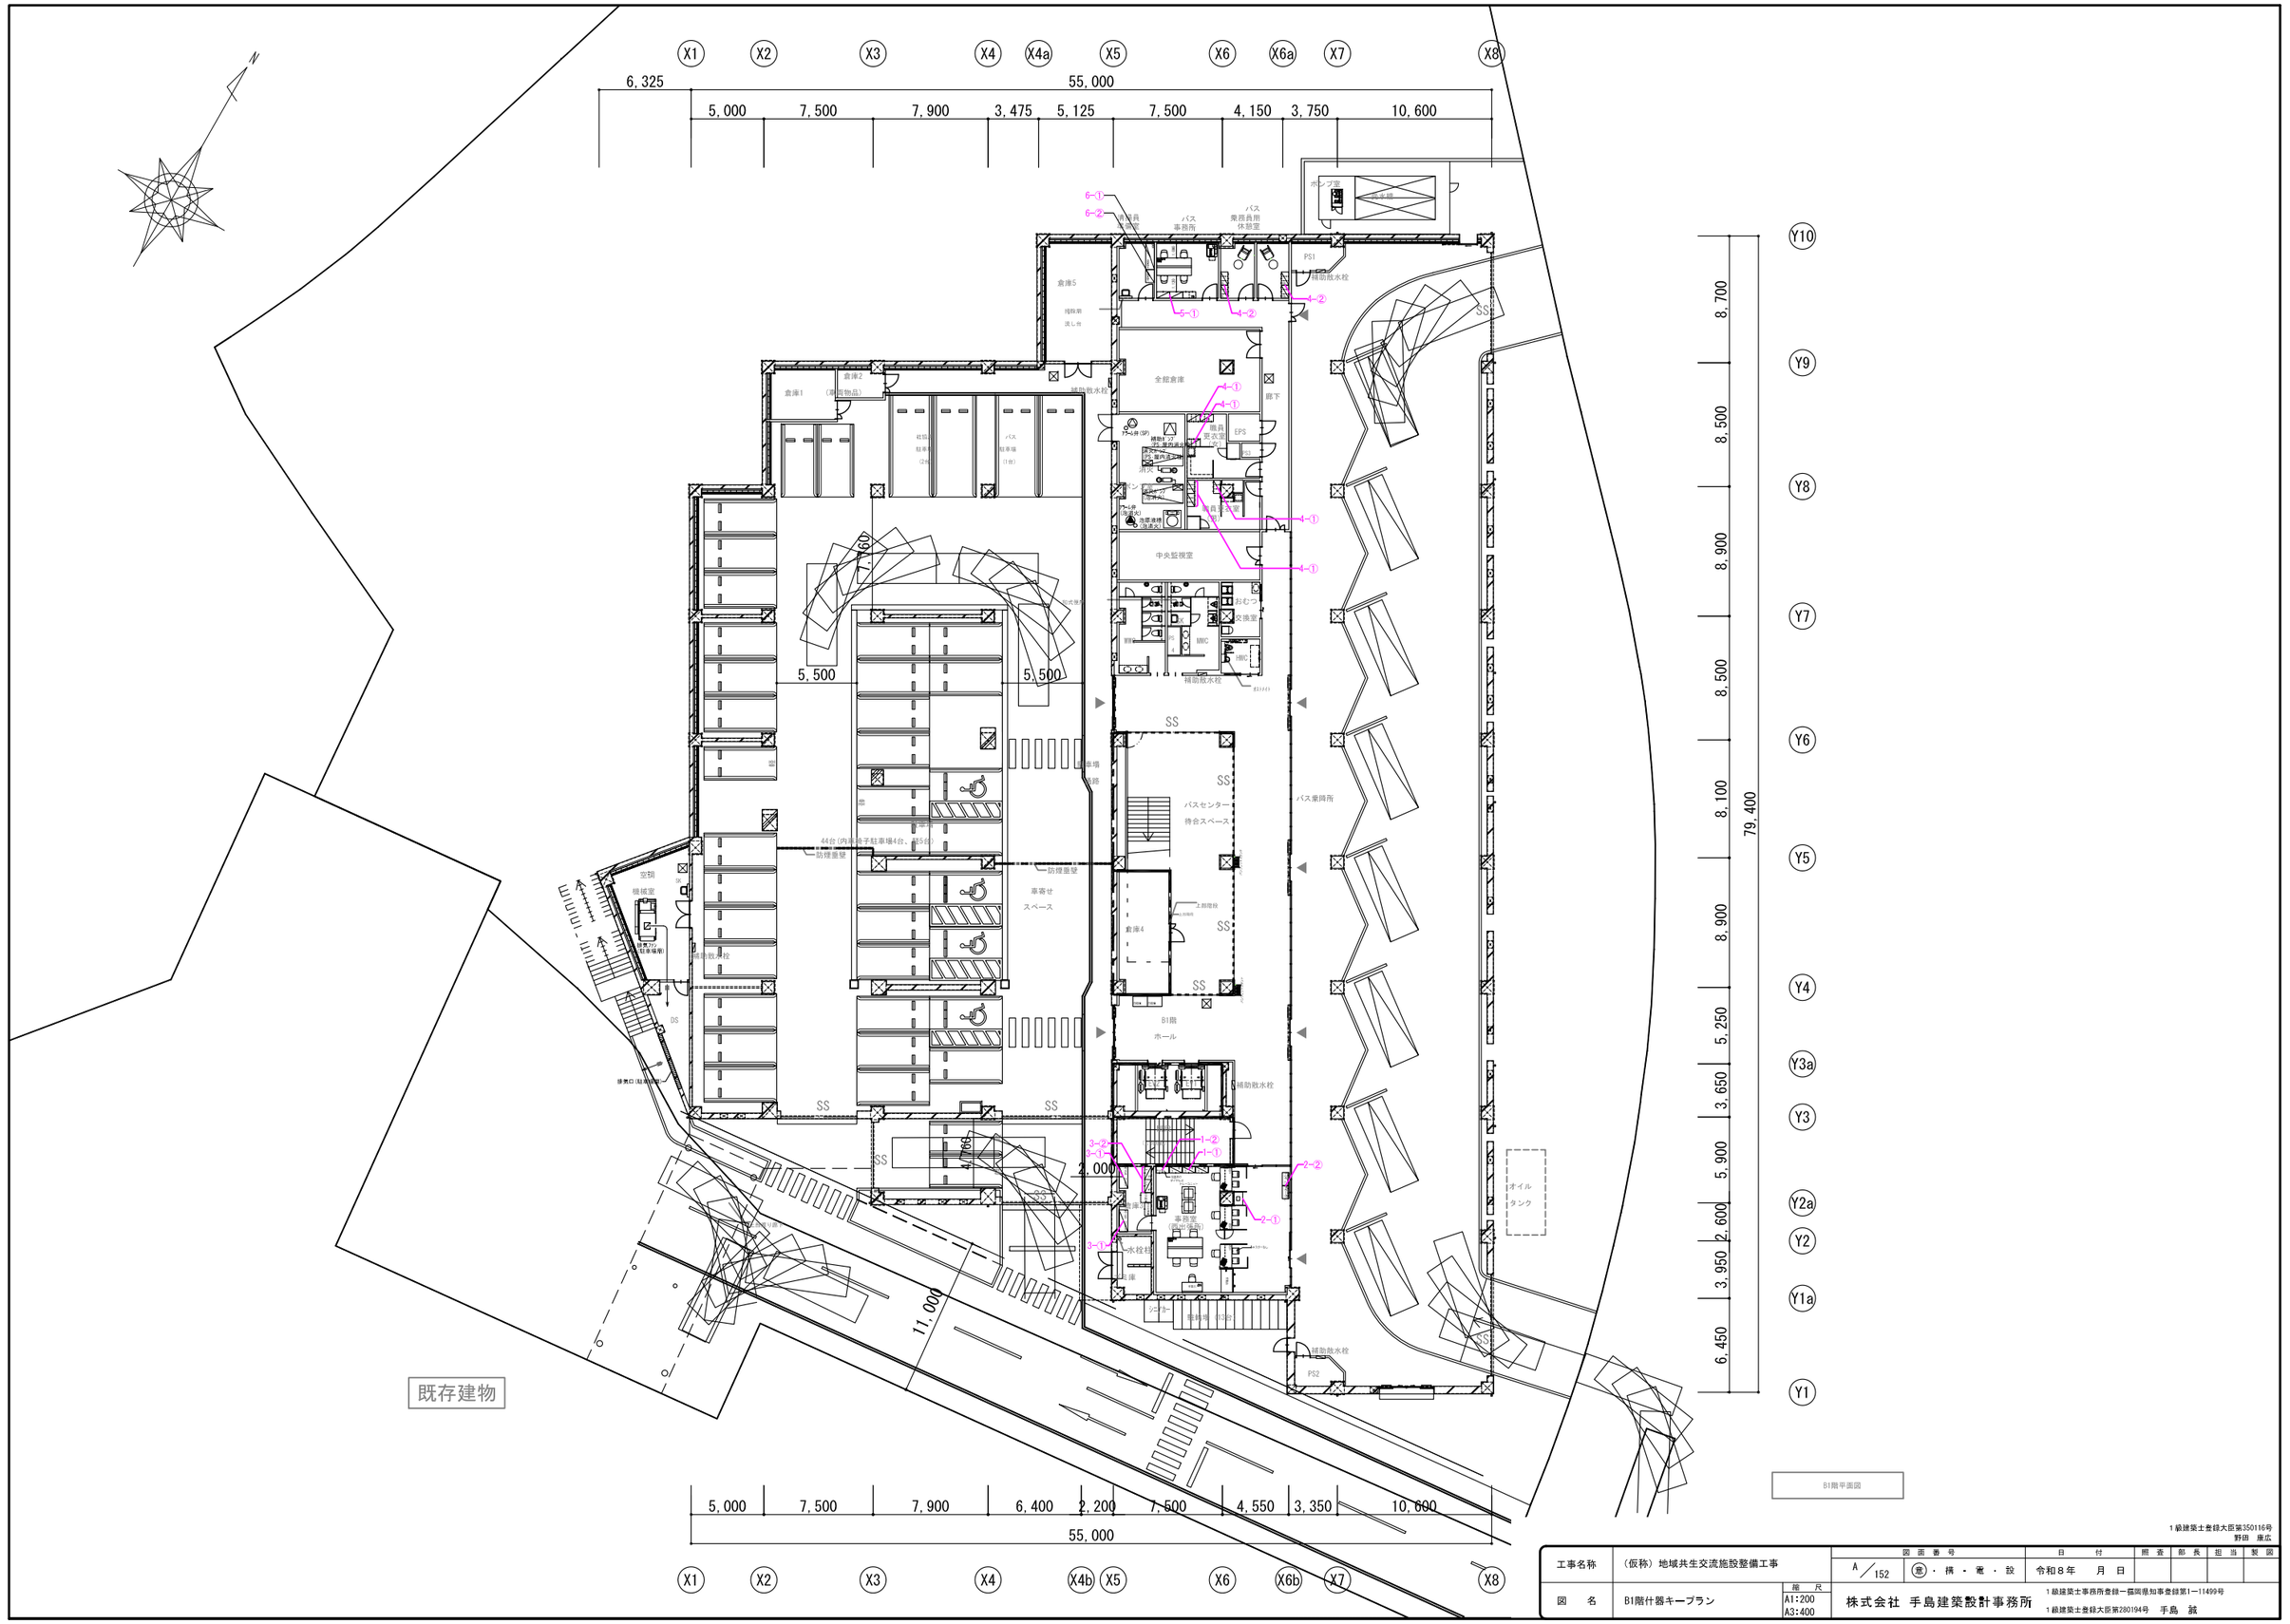

工事名称	（仮称）地域共生交流施設整備工事	図面番号	日付	照査	部長	担当	製図		
図名	B1階什器キープラン	A／152	意・構・電・設	令和８年　月　日					
		縮尺 A1:200 A3:400	株式会社 手島建築設計事務所						

１級建築士登録大臣第350116号
野田　康広
１級建築士事務所登録一福岡県知事登録第1一11499号
１級建築士登録大臣第280194号　手島　誠

N

X1 X2 X3 X4 X4a X5 X6 X6a X7 X8

6,325 5,000 7,500 7,900 3,475 5,125 7,500 4,150 3,750 10,600

55,000

Y10 Y9 Y8 Y7 Y6 Y5 Y4 Y3a Y3 Y2a Y2 Y1a Y1

8,700 8,500 8,900 8,500 8,100 8,900 5,250 3,650 5,900 2,600 3,950 6,450

79,400

花壇 花壇 手洗い場 擁壁 既存建物

34.50 34.44 34.88 34.88 33.20 30.58

芝生広場 イベント広場 園路 渡り廊下 屋外階段 受水槽スペース

スタジオ 脱衣所（女） 浴室（女） 清掃員準備室 倉庫2 EPS1 PS1 倉庫1 浴室（男） 機械室 脱衣所（男） トレーニングルーム 準備室 受付 廊下1 活動室 倉庫3 倉庫4 MWC1 はつらつルーム 喫煙室 ステージ 倉庫5 大広間 ラウンジ 事務所 1階ホール 倉庫 クラス室 ストア WMC2 消火栓 玄関 EPS2 廊下2 職員休憩室 職員更衣室 廊下3 倉庫6 相談室 事務室 図書館（分室） 屋除室 オープンスペース ベンチ

かけ湯スペース かけ湯スペース

倉庫7・8に入らなかった家具 X8

6,400 2,200 7,500 X4 X4b X5 X6

11,000

5,000 7,500 7,900 6,400 2,200 7,500 4,550 3,350 10,600

55,000

X1 X2 X3 X4 X4b X5 X6 X6b X7 X8

1階平面図

1級建築士登録大臣第350116号
野田 康広

工事名称	（仮称）地域共生交流施設整備工事	図面番号	日付	照査	部長	担当	製図
		A／153 意・構・電・設	令和８年 月 日				
図名	1階什器キープラン	縮尺 A1:200 A3:400	株式会社 手島建築設計事務所	1級建築士事務所登録一福岡県知事登録第1一11499号			
				1級建築士登録大臣第280194号 手島 誠			



2階平面図

工事名称	（仮称）地域共生交流施設整備工事	図面番号		日付		照査	部長	担当	製図
		A／154	意・構・電・設	令和８年　月　日					
図名	2階什器キープラン	縮尺 A1:200 A3:400		株式会社 手島建築設計事務所					

１級建築士登録大臣第350116号
野田 康広
１級建築士事務所登録一福岡県知事登録第1ー11499号
１級建築士登録大臣第280194号 手島 誠

符号	商品記号	商品名	数量	符号	商品記号	商品名	数量	符号	商品記号	商品名	数量	符号	商品記号	商品名	数量
		＜Ｂ１＞				＜１Ｆ＞				＜２Ｆ＞					
		■事務室（西出張所）				■オープンスペース				■会議用テーブル・チェア他				■ＭＴスペース（６人用×７部屋）	
	CLR-244QED-W971	インターリンクＲ両面単独型	1		DDJF-099HNTC-WM	ホバー折りたたみ十字脚角型	8		THT-184KX1-TM	レスパステーブル幕板付棚なし	92		DCR-189HNTTA-TH	オリゴテーブルＴ字脚角型	3
	CFLA-24DC-W9	インターリンクＲダクトカバー両	1		KG815-F201	バーテブラ０３ＷＤ４本回転	32		KLC-620DFT1T1T1	エレックチェア	276		DCR-219HNTTA-TH	オリゴテーブルＴ字脚角型	1
	CLR-147QLS-W971	インターリンクＲＦ両単独型（作業机）	1			■図書館			LCE-340N	ルベック台車	5		KG-855CD-L4B4	バーテブラ０３＿４本回転脚	24
	CFLA-14DE-W9	インターリンクＲダクトカバー（作業机）	1		LMC-08LBCA-F6Q3	ピナモ１シーター両肘	4		PLS-1809WW1	ホワイトボードＷ１８００	8		DDF-242HWTN-ATY	ＤＦ角型配線カバー	1
	KJ-176JV-T1T1	ノートチェア固定肘メッシュ	8		KG815-F201	バーテブラ０３ＷＤ４本回転	12		LCG-209RC-49	演台	1		KG-825CD-L4B4	バーテブラ０３＿５本脚	6
	DCR-157HNTTA-WM	オリゴテーブルＴ字脚角型（作業台）	1		LPW-110C-H4	レセプションＰＷ１連背付	4		CZR-127JAC-9W9	ＣＺＲ平机Ｌ脚無	2		DDJF-187HNTC-TX	ホバーＴ字脚折りたたみ角型	3
	FZR-0819AM-W971	ＦＺＲパネル末Ｂスチールパネル	2		LPW-200C-H4	レセプションＰＷ背付Ｒスツール	4		KJ-176JV-T1T1	ノートチェア固定肘メッシュ	2		KLC-620DFW9W8L6	エレックチェア	18
	FZR-0919AM-W971	ＦＺＲパネル末Ｂスチールパネル	1		DDJF-077HNTC-WM	ホバー折りたたみ十字脚角型	3	19-①	H1-M0990HVS-W9	ｅＳキャビ両開き扉型上段用	18		DCR-044TSRTA-WR	オリゴ電話台	5
	FZR-19JS-W5	ＦＺＲパネル連結９０°ポスト	1		KLD-645KZZS0501	クロッサＷＯＯＤ座クッション	12	19-①	H1-M0990AAS-W9	ｅＳキャビ３段引出し型個別錠	18			■会長室	
	H1-M1090RVS1-W9	ｅＳキャビ３枚引戸型上段用	3			■パントリー・授乳室・おむつ交換室		19-①	H1A-M0690BA-W9	ｅＳキャビベース	18		CZR-188KAS-982	ＣＺＲＳ両袖机無	1
	H1-M1090KA1-W9	ｅＳキャビクリスタルトレイ型	1	7-①	H1-M1890LS-W9	ｅＳキャビオープン棚型	1	19-①	EQ-A41-W9	転倒防止キャビ壁固定金具	9		KJ-215LME-Z9TI	レオニスチェア固定肘レザー	1
	HTRA-021BT1-71	ｅＳ天板	1	7-①	H1A-M0690BA-W9	ｅＳキャビベース	1			■託児室			DDJ-077HNTA-VY	ホバー十字脚アジャスター角型	1
	H1A-M0690BA-W9	ｅＳキャビベース	4	7-①	EQ-A41-W9	転倒防止キャビ壁固定金具	1		H1-M0990LS-W9	ｅＳキャビオープン棚型	3		KG-825CD-L4B4	バーテブラ０３＿５本脚	2
1-①	H1-M0990HVS-W9	ｅＳキャビ両開き扉型上段用	3		LSA-11HD-15	ロビーチェアＳＡ	2		HTRA-029TT-61	ｅＳ天板	3	27-①	H2-M0690HVS-W9	ｅＳキャビ両開き扉型上段用ＳＬ	2
1-①	H1-M0990AAS-W9	ｅＳキャビ３段引出し型	3		PKK-01-W	荷物トレイＳＬロータイプ	3		H1A-M0690BA-W9	ｅＳキャビベース	3	27-①	H1-M1090AAS-W9	ｅＳキャビ３段引出し型個別錠	2
1-②	HSE-1892TFW-W9	イプス１０人用投函口付ダイヤル錠	1			■図書館（事務室）				■授乳室		27-①	H1A-M0690BA-W9	ｅＳキャビベース	2
1	H1A-M0690BA-W9	ｅＳキャビベース	4		CZR-127CBC-9W9	ＣＺＲ片袖机	2		LSA-11HD-15	ロビーチェアＳＡ	2	27-②	H1-M1845HSS-W9	ｅＳキャビ片開き扉型	1
1	EQ-A41-W9	転倒防止キャビ壁固定金具	2		KJ-176JV-T1T1	ノートチェア固定肘メッシュ	2		PKK-01-W	荷物トレイＳＬロータイプ	3	27-②	H1A-M0645BA-W9	ｅＳキャビハーフサイズベース	1
	KLD-815CC-1NLZ	コルクチェア肘つき４本脚	6		CZR-127JAS-9W9	ＣＺＲＳ平机Ｌ脚無	1			■会議室前ラウンジ		27-②	EQ-A41-W9	転倒防止キャビ壁固定金具	4
2-①	WBA-3610	ワークベンチＷＢ型標準作業台（ＭＳボイスコール置き場）	1	8-①	H1-M0990HVS-W9	ｅＳキャビ両開き扉型上段用	3		LSZ-11-1506	セゲリアーノアームチェア	8			■事務倉庫・印刷室	
2-②	VBA-144-92	ＢＡラダティングテーブル（記載台）	2	8-①	H1-M0990AKS-W9	ｅＳキャビ３段引出し型個別錠	3		TSZ-1264-15	セゲリアーノセンターテーブル	2	28-①	ERH-G18666-1	ＲＨ５００Ｈ２４００６段単体	5
		■倉庫３		8-①	H1A-M0690BA-W9	ｅＳキャビベース	3		VCCV-2L3-BK	カセット式パンフスタンド	1	28-①	ERH-G18666-0	ＲＨ５００Ｈ２４００６段連増	15
3-①	ERE-27565	軽量棚ＥＲＥ密閉型Ｈ２１００	2	8-①	EQ-A41-W9	転倒防止キャビ壁固定金具	1		DDJ-099CNTC1WM	ホバー十字脚キャスター円型	3	28-①	ERHP-FB100-Z9	ＲＨ壁固定金具	2
3-①	EREP-FK100-Z9	ＥＲＥ床固定金具	4		LLL-15SLAN1TK2	ノットワーク収納付ソファロー	1		KJA-740DK-GTL6	デコボコチェアクッション付	12	28-①	ERHP-BS-Z9	ＲＨスチールベースセット	10
3-①	EWSP-FB100-Z9	ＥＤＳ用壁固定金具	4		VCCV-2L3-BK	カセット式パンフスタンド	2		LLL-15SLCN1TK2	ノットワーク収納付ソファロー	4	28-①	ERHP-RK100	ＲＨ実行連結金具	4
3-②	H1-M0990HVS-W9	ｅＳキャビ両開き扉型上段用	2			■職員休憩室			LLL-12SLCN1TK2	ノットワーク収納付ソファロー	1	28-①	ERHP-TJ180-W7	ＲＨ防振用連結バー	6
3-②	H1-M0990AAS-W9	ｅＳキャビ３段引出し型	2		LLL-18SLAN1TK2	ノットワーク収納付ソファロー	2			■職員用休憩室			DCR-189HNTTA-TH	オリゴテーブルＴ字脚角型	1
3-②	H1A-M0690BA-W9	ｅＳキャビベース	2		TLL-0667IWJ-WF	ノットワークウッドカフェ角型	4		LLL-15SLCN1DY3	ノットワーク収納付ソファロー	4			■倉庫１，２	
3-②	EQ-A41-W9	転倒防止キャビ壁固定金具	1		KLL-120DK-GHL6	ノットワークスタッキングチェア	4		DIJ-159HNTC-WD	ノットワークカフェテーブル角型	2	29-①	ERH-G18666-1	ＲＨ５００Ｈ２４００６段単体	7
	GES-8160A-WE	ファイアーセーフ２	1		HLL-0909C1-GA	ノットワーク分別キャビロー	1		HLL-0909C1-GD	ノットワーク分別キャビロー	1	29-①	ERH-G18666-0	ＲＨ５００Ｈ２４００６段連増	5
	HFM-108HEN5-W9	耐火庫組込み型	1	9-①	HDK-1046AT-WE	シューズボックス	1		HLL-0909A-GD	ノットワークキッチンキャビロー	1	29-①	ERH-G18366-0	ＲＨ５００Ｈ２４００６段連増	1
		■バスセンター待合スペース				■職員更衣室（男・女）				■ホール・共通待合スペース		29-①	ERHP-FB100-Z9	ＲＨ壁固定金具	10
	VCCV-2L3-BK	カセット式パンフスタンド	2	10-①	HCE-0931SS-W9	クローレ３人用シリンダー	7		LLL-12SLCN1TK2	ノットワーク収納付ソファロー	1	29-①	ERHP-BS-Z9	ＲＨスチールベースセット	10
	PHA-PSC45-3	ピン・カン用ボックス４５Ｌ	1	10-②	HCE-0621SS-W9	クローレ２人用シリンダー	4		VCCV-2L3-BK	カセット式パンフスタンド	1	29-①	ERHP-RK100	ＲＨ実行連結金具	14
	PHA-PSB451 G	ペットボトル用ボックス４５Ｌ	1	10	EQ-A41-W9	転倒防止キャビ壁固定金具	4		DCR-157HNTTA-WM	オリゴテーブルＴ字脚角型	7	29-①	ERHP-TJ180-W7	ＲＨ防振用連結バー	6
		■職員更衣室（男・女）・乗務員用休憩室			KKR-420DF-Z9L6	スツール	2		KG-855CD-L4B4	バーテブラ０３＿４本回転脚	28			■地域倉庫	
4-①	HCE-0931SS-W9	クローレ３人用シリンダー	6			■玄関・上下足履替場				■ラウンジ		30-①	ERH-G18666-1	ＲＨ５００Ｈ２４００６段単体	6
4-②	HCE-0932SS-W9	クローレ６人用シリンダー	4	11-①	HDK-1046AT-WE	シューズボックス	9		KLF-203C-WGQ2	ミートラウンジソファ	1	30-①	ERH-G18666-0	ＲＨ５００Ｈ２４００６段連増	10
4	EQ-A41-W9	転倒防止キャビ壁固定金具	5		VWF-313	傘立て	2		KLF-202C-WGQ2	ミートラウンジソファ	1	30-①	ERH-G18566-0	ＲＨ５００Ｈ２４００６段連増	2
	RHC-100D-T3K3	リクライナー	2		BBD-0909K	木調時計示板	1		KLF-201C-WGQ2	ミートラウンジソファ	2	30-①	ERHP-FB100-Z9	ＲＨ壁固定金具	4
	TLL-06C5J-TW	ノットワークカフェテーブルロー	2		LVW-11CN-51T2	ＶＷシリーズアームチェア	4		KLF-220996-WG27	ミートラウンジテーブル６５０	1	30-①	ERHP-BS-Z9	ＲＨスチールベースセット	12
		■バス事務所			TVW-1264ER-51	ＶＷシリーズテーブル	1		KLF-221495-WG27	ミートラウンジテーブル５００	1	30-①	ERHP-RK100	ＲＨ実行連結金具	14
	CZR-127CBC-9W9	ＣＺＲ片袖机	4	11-②	HLE8424	コインロッカー（８人用）	2		LLL-05C5CA-Q3	ノットワークアイランドスツール	1	30-①	ERHP-TJ180-W7	ＲＨ防振用連結バー	4
	KJ-176JV-T1T1	ノートチェア固定肘メッシュ	4		HLL-0909C1-GD	ノットワーク分別キャビロー	2		JP-2424GWAN-FF	アクトリングシンボルテーブル	1			■市民活動室	
5-①	H1-M0990HVS-W9	ｅＳキャビ両開き扉型上段用	2		HLL-0909A-GD	ノットワークキッチンキャビロー	1		VWR-124	アレカバー＿Ｈ１８００	1		CZR-127JAC-9W9	ＣＺＲ平机Ｌ脚無	5
5-①	H1-M0990AAS-W9	ｅＳキャビ３段引出し型	2		PHA-PSC45-B	ピン・カン用ボックス４５Ｌ	1		LQ-129LBBGR-01	マドミノボックスベンチ単体	1		KJ-176JV-T1T1	ノートチェア固定肘メッシュ	5
5-①	H1A-M0690BA-W9	ｅＳキャビベース	2		PHA-PSB451-G	ペットボトル用ボックス４５Ｌ	1		LQ-099LPPER-01	マドミノＰＥポイント頭	1	31-①	H1-M0990HVS-W9	ｅＳキャビ両開き扉型上段用	5
5-①	EQ-A41-W9	転倒防止キャビ壁固定金具	2			■事務室			LQ-129LBBTR-01	マドミノボックスベンチ連増	1	31-①	H1-M0990AAS-W9	ｅＳキャビ３段引出し型個別錠	5
		■清掃員準備室			CLR-244GES-W9992	インターリンクＲ両面単独型	1		LQ-129LBBER-01	マドミノボックスベンチ端	1	31-①	H1A-M0690BA-W9	ｅＳキャビベース	5
6-①	ERH-G18666-1	ＲＨ５００Ｈ２４００６段単体	1		CFLA-24DE-W9	インターリンクＲダクトカバー片	1		LQA-LRK-GY	マドミノレイアウトパーツ	1	31-①	FZR-0721AY-T1C5	ＦＺＲクロスパネル	5
6-②	ERH-G18365-1	ＲＨ５００Ｈ２４００５段単体	1		CLR-147GLS-W992	インターリンクＲＦ両単独型	1		VWA-48FG	再生素材入工樹モンステラ	1	31-①	FZR-0921AY-T1C5	ＦＺＲクロスパネル	4
6	ERHP-FB100 Z9	ＲＨ壁固定金具	2		CFLA-14DC-W9	インターリンクＲダクトカバー両	1		LQA-0303LNT-W2	マドミノにょきっと天板	2	31-①	FZR-1221AY-T1C5	ＦＺＲクロスパネル	4
6	ERHP-BS-Z9	ＲＨスチールベースセット	2		KJ-477JV-GNC3	アクト２可動肘メッシュ	1		LQA-PF-T1	マドミノ床固定金具	4	31-①	FZR-21JS-T1	ＦＺＲパネル連結９０°ポスト	5
					KJ-475JV-GNC3	アクト２固定肘メッシュ	4		KNWL-CTRS5L	ノルオケージョナルテーブル	2	31-①	FZRA-PW-T1	ＦＺＲパネル壁固定金具	5
				12-①	H1-M1090LHS-W9	ｅＳキャビＷＢ取付用オープン棚	4			■職員用更衣室（男・女）			HSF-9123TS3-W9	サフィ６人用投函口付ＳＷ９	4
				12-①	BBW-1809AN1-WE	ホワイトボード縦掛入り	2	20-①	HCE-0931SS-W9	クローレ３人用シリンダー	28		H1A-M0690BA-W9	ｅＳキャビベース	4
				12-①	H1-M0990AAS-W9	ｅＳキャビ３段引出し型	4	20-②	HCE-0621SS-W9	クローレ２人用シリンダー	3		H1TRA-029TT-W9	シンオＲ天板	4
				12-②	HSF-9824TF3-W9	サフィ８人用投函口付ＦＷ９	1	20	EQ-A41-W9	転倒防止キャビ壁固定金具	5			■団体（６部屋）	
				12	H1A-M0690BA-W9	ｅＳキャビベース	5			■倉庫４			CZR-127JAC-9W9	ＣＺＲ平机Ｌ脚無	6
				12	EQ-A41-W9	転倒防止キャビ壁固定金具	1	21-①	ERH-G18666-1	ＲＨ５００Ｈ２４００６段単体	3		KJ-176JV-T1T1	ノートチェア固定肘メッシュ	6
					GES-816DA-WE	ファイアーセーフ２	1	21-①	ERH-G18666-0	ＲＨ５００Ｈ２４００６段連増	11		CZR-046MPCB-W9	ＣＺＲワゴンＡ４２段	6
						■相談・静養・洗濯室・倉庫６・清掃員準備室		21-①	ERHP-FB100-Z9	ＲＨ壁固定金具	2	32-①	H1-M0990HVS-W9	ｅＳキャビ両開き扉型上段用	6
					DCR-157HNTTA-WM	オリゴテーブルＴ字脚角型	1	21-①	ERHP-BS-Z9	ＲＨスチールベースセット	6	32-①	H1-M0990AAS-W9	ｅＳキャビ３段引出し型個別錠	6
					KG-855CD-L4B4	バーテブラ０３＿４本回転脚	4	21-①	ERHP-TJ180-W7	ＲＨ防振用連結バー	4	32-①	H1A-M0690BA-W9	ｅＳキャビベース	6
					PDBE201S92	シングルベッド	1	21-②	CUSH-186GSAK-W	コモンシェルフ下開放ハイ単独	1	32-①	EQ-A41-W9	転倒防止キャビ壁固定金具	8
					PKK-01-W	荷物トレイＳＬロータイプ	1	21-②	CUSH-186TSAK-W	コモンシェルフ下開放ハイ連増	1		DCR-157HNTTA-WM	オリゴテーブルＴ字脚角型	1
				13-①	HCE-0311SS-W9	クローレ１人用シリンダー	1	21-②	CUA-FB100-Z9	コモンシェルフ用壁固定	2		KLC-620DFT1T1T1	エレックチェア	4
				13-①	EQ-A41-W9	転倒防止キャビ壁固定金具	1			■相談室４，５，６			CLR-127GLS-W981	インターリンクＲ片面単独型	5
				14-①	ERH-G18666-1	ＲＨ５００Ｈ２４００６段単体	1		LLL-15SHCN1DY3	ノットワーク収納付ソファハイ	3		KJ-176JV-T1T1	ノートチェア固定肘メッシュ	5
				14-②	ERH-G18646-1	ＲＨ５００Ｈ２４００６段単体	1		DIJ-159HNTC-WD	ノットワークカフェテーブル角型	3		CZR-046MPCB-W9	ＣＺＲワゴンＡ４２段	5
				14	ERHP-FB100-Z9	ＲＨ壁固定金具	4		KG-855CD-L4B4	バーテブラ０３＿４本回転脚	6		CLR-074SXKYW9Q4	エンドロングＰ片面Ｄ７３０	4
				14	ERHP-BS-Z9	ＲＨスチールベースセット	4		DCR-044TSRTA-WR	オリゴ電話台	3			■重厚ルーム１，３	
				15-①	ERH-G17665-1	ＲＨ５００Ｈ２１００５段単体	3			■事務室２（男女共同参画・消費生活センター様）			DCR-129HNTTC-WX	オリゴテーブルＴ字脚角型	5
				15-①	ERH-G17665-0	ＲＨ５００Ｈ２１００５段連増	5		CLR-147GLS-W981	インターリンクＲ片面単独型	1		DCR-159HNTTC-WX	オリゴテーブルＴ字脚角型	1
				15-①	ERHP-FB100-Z9	ＲＨ壁固定金具	2		CFLA-14DE-W9	インターリンクＲダクトカバー片	1		LLL-18SLCN1DY3	ノットワーク収納付ソファロー	5
				15-①	ERHP-RK100	ＲＨ実行連結金具	2		CLR-244GES-W981	インターリンクＲ両面単独型	2		LLL-15SLCN1DY3	ノットワーク収納付ソファロー	1
				15-①	ERHP-TJ180-W7	ＲＨ防振用連結バー	2		KJ-176JV-T1T1	ノートチェア固定肘メッシュ	12		HLLL-0909A-GD	ノットワークキッチンキャビロー	2
				16-①	H1-M1890HSS-W9	ｅＳキャビ両開き扉型	1		H1-M1090RVS1-W9	ｅＳキャビ３枚引戸型上段用	4		KLC-620DFT1T1T1	エレック	10
				16-①	H1A-M0690BA-W9	ｅＳキャビベース	1		H1TRA-029TT-81	ｅＳ天板	4			■書庫	
				16-①	EQ-A41-W9	転倒防止キャビ壁固定金具	1		H1A-M0690BA-W9	ｅＳキャビベース	4	33-①	ERH-G18666-1	ＲＨ５００Ｈ２４００６段単体	5
					ERH-15343-1	ＲＨ３００Ｈ１５００３段単体	1	22-①	H1-M0990HVS-W9	ｅＳキャビ両開き扉型上段用	3	33-①	ERH-G18666-0	ＲＨ５００Ｈ２４００６段連増	14
					ERH-15343-0	ＲＨ３００Ｈ１５００３段連増	3	22-①	H1-M0990AAS-W9	ｅＳキャビ３段引出し型個別錠	3	33-①	ERH-G18466-0	ＲＨ５００Ｈ２４００６段連増	3
						■囲碁・将棋室		22-②	HSE-1892TFNW-W9	イプス１０人用投函口付電源なし	1	33-①	ERH-G18366-0	ＲＨ５００Ｈ２４００６段連増	2
					DCR-216HNRTC1WH	オリゴテーブル４本脚角型	6	22	H1A-M0690BA-W9	ｅＳキャビベース	4	33-①	ERHP-FB100-Z9	ＲＨ壁固定金具	6
					KLD-740PV-GNSS	オリカチェア	24	22	EQ-A41-W9	転倒防止キャビ壁固定金具	2	33-①	ERHP-BS-Z9	ＲＨスチールベースセット	10
					H1-M0990LS-W9	ｅＳキャビオープン棚型	3		LWB-09MNY2-2NN2	インテント１シートＭＮタイプ	2	33-①	ERHP-RK100	ＲＨ実行連結金具	4
					HTRA-029TT-61	ｅＳ天板	3		DCR-157HHSTA1WX	オリゴテーブル４本脚角型配線	1	33-①	ERHP-TJ240-W7	ＲＨ防振用連結バー	6
					H1A-M0690BA-W9	ｅＳキャビベース	3		DCRA-1HDC	オリゴ両面用ダクト小	1			■倉庫３	
					H1-M0980LS-W9	ｅＳキャビオープン棚型	3		CZRA-400JJ-W9	４口コンセント	1	34-①	ERH-G18666-1	ＲＨ５００Ｈ２４００６段単体	4
					HFRA-028T1-61	ｅＳ天板	3		KLD-710PV-W9E3	オリカチェア	4	34-①	ERH-G18666-0	ＲＨ５００Ｈ２４００６段連増	7
					H1A-M0680BA-W9	ｅＳキャビベース	3	23-①	FZR-0821AY-W9U5	ＦＺＲクロスパネル	4	34-①	ERH-G18466-1	ＲＨ５００Ｈ２４００６段単体	1
						■倉庫５		23-①	FZR-0921AY-W9U5	ＦＺＲクロスパネル	1	34-①	ERHP-FB100-Z9	ＲＨ壁固定金具	4
					DDJF-157HNTC-WX	ホバーＴ字脚折りたたみ角型	12	23-①	FZR-21JS-W9	ＦＺＲパネル連結９０°ポスト	1	34-①	ERHP-BS-Z9	ＲＨスチールベースセット	8
					KLC-620DFW9W8L6	エレックチェア	50	23-①	FZRA-21PK-W9	ＦＺＲパネル壁固定調整金具	1	34-①	ERHP-RK100	ＲＨ実行連結金具	4
				17-①	ERH-G18666-0	ＲＨ５００Ｈ２４００６段連増	1	23-①	FZSA-PF	ＦＺ床固定金具	1	34-①	ERHP-TJ240-W7	ＲＨ防振用連結バー	5
				17-①	ERH-18366-0	ＲＨ３００Ｈ２４００６段連増	1			■事務室１（社会福祉センター・ボランティアセンター）				（経費）	
				17-①	ERHP-FB100-Z9	ＲＨ壁固定金具	2		CLR-147GLS-W981	インターリンクＲ片面単独型	3			運送搬入・組立設置費	1
				17-①	ERHP-BS-Z9	ＲＨスチールベースセット	2		CLR-045WG-W981	インターリンクＲサイドテーブル	3			床・壁固定・運結作業費	1
					LCE-340N	エレック台車	2		CFLA-14DE-W9	インターリンクＲダクトカバー片	3			諸経費	1
						■ラウンジ			CZR-046MPCB-W9	ＣＺＲワゴンＡ４２段	3			【総合計】	
					VCCV-2L3-BK	カセット式パンフスタンド	1		CLR-244SES-W981	インターリンクＲ両面スタート	3				
						■はつらつルーム			CLR-244TES-ZG81	インターリンクＲ両面中間連増	3			※2026.06時点の定価即見積と致します。	
					THT-184KX1-TM	レスパステーブル幕板付棚なし	12		CLR-244EES-W981	インターリンクＲ両面エンド	3				
					KLD501-T1T1	レスパステア座ヌード	24		CFLA-24DC-W9	インターリンクＲダクトカバー両	9				
					PLS-1809WW1	ホワイトボードＷ１８００	1		CZR-046MPCB-W9	ＣＺＲワゴンＡ４２段	36				
						■活動室			KJ-176JV-T1T1	ノートチェア固定肘メッシュ	45				
					SO	麻雀卓：ＢＬＩＴＺＥＲ（ブリッツァー）	10		H1-M1090RVS1-W9	ｅＳキャビ３枚引戸型上段用	30				
					KLC-620DFW9W8L6	エレックチェア	40		H1-M1090KAH-W9	ｅＳキャビクリスタルトレイ型	2				
						■防音室（カラオケルーム）			H1A-M0690BA-W9	ｅＳキャビベース	32				
					LPW-110DL-C4	レセプションＰＷ１連背付	1		HTRA-029TT-81	ｅＳ天板	32				
					LPW-300DL-C4	レセプションＰＷ３連背付	2		HFM-108HEN5-W9	耐火庫組込み型	2				
					LPWT-400DL-C4	レセプションＰＷテーブル	2	24-①	FZR-0921AY-W9U5	ＦＺＲクロスパネル	8				
						■浴室エリア		24-①	FZRA-21PK-W9	ＦＺＲパネル壁固定調整金具	1				
					ERH-15343-1	ＲＨ３００Ｈ１５００３段単体	2	24-①	FZSA-PF	ＦＺ床固定金具	3				
					ERH-15343-0	ＲＨ３００Ｈ１５００３段連増	1	25-①	H2-M0690HVS-W9	ｅＳキャビ両開き扉型上段用ＳＬ	6				
					LUK-43DL-ST1	ロビーチェアＵＫ３連	4	25-①	H1-M1090AAS-W9	ｅＳキャビ３段引出し型個別錠	6				
					11-365-3K	脱衣カゴ入れ	4	25-②	HSE-1892TFNW-W9	イプス１０人用投函口付電源なし	3				
					11-557-7K	脱衣カゴ	48	25	H1A-M0690BA-W9	ｅＳキャビベース	9				
					H-330WN-WE	両開き扉型保管庫	1	25	EQ-A41-W9	転倒防止キャビ壁固定金具	3				
						■トレーニングルーム・スタジオ			DDJ-077HNTA-WY	ホバー十字脚アジャスター角型	1				
					LKB-7114AL	ロビーチェアＵＫ３連	3		FBF-QY	アドセルＱ基本セット	1				
				18-①	HLE8423	コインロッカー（６人用）	4		FBF-QGLNL-T1W3	アドセルＱ背面Ｇロー肘無左	1				
					KLC-977-W9Q6	エレックＳＣ	3		FBFA-6SFC-C4	アドセル６専用ソファ	2				
					KLC-620DFW9W8L6	エレックチェア	3	26-①	FZR-1221AY-W9U5	ＦＺＲクロスパネル	1				
				18-②	ERH-G18666-1	ＲＨ５００Ｈ２４００６段単体	1	26-①	FZR-0921AY-W9U5	ＦＺＲクロスパネル	2				
				18-②	ERH-G18666-0	ＲＨ５００Ｈ２４００６段連増	2	26-①	FZR-21JS-W9	ＦＺＲパネル連結９０°ポスト	1				
				18-②	ERHP-FB100-Z9	ＲＨ壁固定金具	6	26-①	FZRA-21PK-W9	ＦＺＲパネル壁固定調整金具	1				
				18-②	ERHP-BS-Z9	ＲＨスチールベースセット	6	26-①	FZSA-PF	ＦＺ床固定金具	1				
				18-③	H1-M0990HVS-W9	ｅＳキャビ両開き扉型上段用	3		DCR-186HNSTA1WH	オリゴテーブル４本脚角型	1				
				18-③	H1-M0990AAS-W9	ｅＳキャビ３段引出し型	3		LP-01S1-T1T4T4	ピクセルベーシックセット３人掛	1				
				18-③	H1A-M0690BA-W9	ｅＳキャビベース	3		LP-126HGLM1-T1	ピクセル単体ミドルフレーム（２人掛）	1				
				18-③	EQ-A41-W9	転倒防止キャビ壁固定金具	1		LP-20011-T4T4	ピクセル背付シートロールバック（２人掛）	2				
					CZR-127CBC-9W9	ＣＺＲ片袖机	1		DDJ-099CNTA1WM	ホバー十字脚アジャスター円型	1				
					KJ-176JV-T1T1	ノートチェア固定肘メッシュ	1								
					LUK-43DL-ST1	ロビーチェアＵＫ３連	8								
					BBR	バランスボールラック	2								

工事名称	（仮称）地域共生交流施設整備工事	図面番号		日付	照査	部長	担当	製図
図名	什器（固定家具）リスト	縮尺 A1:N・S A3:N・S	A／155 意・構・電・設	令和８年　月　日				

株式会社 手島建築設計事務所
１級建築士事務所登録一級岡県知事登録第Ｉ－Ｉ1499号
１級建築士登録大臣第280194号　手島　誠

エレベーター仕様

			NO.1	NO.2
基本仕様	号機名		NO.1	NO.2
	型式		機械室レス標準型エレベーター	機械室レス標準型エレベーター
	用途		乗用兼車いす用	乗用兼車いす用
	定格積載質量/定員		750kg/11人乗	750kg/11人乗
	定格速度		60m/min	60m/min
	運転方式		群乗合全自動方式（分散待機運転付）	群乗合全自動方式（分散待機運転付）
	制御方式		インバータ制御方式（マイコン制御）	インバータ制御方式（マイコン制御）
	停止階		4箇所（B1,1~3階）	3箇所（B1,1,2階）
	かご寸法		間口1400mm 奥行1350mm 天井高さ2250mm	間口1400mm 奥行1350mm 天井高さ2250mm
	出入口寸法		幅900mm 高さ2100mm	幅900mm 高さ2100mm
	戸型式		2枚戸中央開き	2枚戸中央開き
	電動機		AC 4.6kW	AC 4.6kW
	動力用電源		AC 3φ 210V 60Hz	AC 3φ 210V 60Hz
	照明用電源		AC 1φ 100V 60Hz	AC 1φ 100V 60Hz
	連絡装置 設置場所		同時通話式インターホン 設置場所：B1階 事務所	
	監視装置		リモートメンテナンスインターフェース付 （リモートメンテナンスを提供するためには、別途保守契約をしていただく必要があります）	
管制運転	地震		有り（P波およびS波感知）（リスタート機能付）	有り（P波およびS波感知）（リスタート機能付）
	火災		有り（火報と連動した接点による自動式）	有り（火報と連動した接点による自動式）
	停電		有り	有り
	自家発		無し	無し
乗場仕様	三方枠	B1,1,2階	大枠 鋼板塗装仕上（5分ツヤ）	B1,1,2階 大枠 鋼板塗装仕上（5分ツヤ）
		3階	小枠 化粧鋼板	
	乗場戸	B1,1,2階	鋼板塗装仕上（5分ツヤ）	B1,1,2階 鋼板塗装仕上（5分ツヤ）
		3階	化粧鋼板	
	幕板	B1,1,2階	鋼板塗装仕上（5分ツヤ）（面一）	B1,1,2階 鋼板塗装仕上（5分ツヤ）（面一）
		3階	無し	
	敷居	B1,1~3階	硬質アルミ	B1,1,2階 硬質アルミ
	ホールランタン	B1,1~3階	無し	B1,1,2階 無し
	インジケーター	B1,1~3階	縦型デジタル表示 カバー：樹脂成型品（黒）	B1,1,2階 縦型デジタル表示 カバー：樹脂成型品（黒）
	ホールボタン	B1,1~3階	抗菌凸文字ボタン（φ45）（ＳＩＡＡ認証） インジケーターに組込	B1,1,2階 抗菌凸文字ボタン（φ45）（ＳＩＡＡ認証） インジケーターに組込
かご仕様	天井		デラックスタイプ（天井照明色：白色）	デラックスタイプ（天井照明色：白色）
	前側板		鋼板化粧シート貼	鋼板化粧シート貼
	側板		鋼板化粧シート貼	鋼板化粧シート貼
	戸		鋼板化粧シート貼	鋼板化粧シート貼
	出入口上部		鋼板化粧シート貼	鋼板化粧シート貼
	床		床仕上げ材（10T）建築支給（建築工事）（建築取付）	床仕上げ材（10T）建築支給（建築工事）（建築取付）
	幅木		化粧鋼板（アルミナムシルバー）	化粧鋼板（アルミナムシルバー）
	敷居		硬質アルミ	硬質アルミ
	操作盤 ボタン		抗菌凸文字ボタン（φ33）（ＳＩＡＡ認証）	抗菌凸文字ボタン（φ33）（ＳＩＡＡ認証）
	操作盤 カバー		樹脂成型品（アルミナムシルバー）	樹脂成型品（アルミナムシルバー）
	インジケーター		カラー液晶表示（背景色：白）操作盤に組込	カラー液晶表示（背景色：白）操作盤に組込
	車いす用操作盤 ボタン		抗菌凸文字ボタン（φ33）（ＳＩＡＡ認証）	抗菌凸文字ボタン（φ33）（ＳＩＡＡ認証）
	車いす用操作盤 カバー		樹脂成型品（アルミナムシルバー）	樹脂成型品（アルミナムシルバー）
	気くばり操作盤 ボタン		無し	無し
	気くばり操作盤 カバー		無し	無し
	鏡		ステンレス製	ステンレス製
	ハンドレール		角形ハンドレール：アルミナムマイト仕上（2方向）	角形ハンドレール：アルミナムマイト仕上（2方向）
監視盤			無し	無し
耐震クラス			A14	A14

	NO.1	NO.2
特記仕様	昇降機技術基準の解説 2016年版対応	昇降機技術基準の解説 2016年版対応
	ピット冠水退避運転（基本仕様）	ピット冠水退避運転（基本仕様）
	かごトランク付	かごトランク付
	音声案内装置付（緊急時4ヵ国語）	音声案内装置付（緊急時4ヵ国語）
	多光軸ドアセンサー（お知らせサイン付）	多光軸ドアセンサー（お知らせサイン付）
	遮煙性能付乗場戸（大臣認定品）（火災、停電付）（B1,1~3階）	遮煙性能付乗場戸（大臣認定品）（火災、停電付）（B1,1,2階）
	点字注意銘板付（横型）	点字注意銘板付（横型）
	車いす仕様付	車いす仕様付
	視覚障がい者仕様付（全ての操作盤と乗場ボタンに点字銘板付）	視覚障がい者仕様付（全ての操作盤と乗場ボタンに点字銘板付）
	運転休止スイッチ（1階に取付）	運転休止スイッチ（1階に取付）
	フェッシャプレート付	フェッシャプレート付
	出入口幅900mm	出入口幅900mm
	昇降路内同軸ケーブル付（昇降路外は電気工事）	昇降路内同軸ケーブル付（昇降路外は電気工事）
	かご内防犯カメラ付（記録装置はエレベーター除外工事）	かご内防犯カメラ付（記録装置はエレベーター除外工事）
	車いす呼び戸開き時間延長（10秒以上）	車いす呼び戸開き時間延長（10秒以上）
	一般呼び戸開き時間延長	一般呼び戸開き時間延長
	発音式ボタン（かご）	発音式ボタン（かご）
	非常放送用スピーカー付（かご天井上）	非常放送用スピーカー付（かご天井上）
	空気清浄機能付（イオン発生機能同等品）	空気清浄機能付（イオン発生機能同等品）
	乗り場側利用者検知機能付	乗り場側利用者検知機能付
	かご戸袋引き込まれ低減機能付	かご戸袋引き込まれ低減機能付
	かご内操作盤非常ボタンに誤操作防止カバー（アクリル製）付	かご内操作盤非常ボタンに誤操作防止カバー（アクリル製）付
	車いす操作盤（主・副）非常ボタンに誤操作防止カバー（アクリル製）付	車いす操作盤（主・副）非常ボタンに誤操作防止カバー（アクリル製）付
	自己保持形警報ブザーをかご上に取付	自己保持形警報ブザーをかご上に取付
	かご内操作盤スイッチボックス内の表型スイッチによるサービス切離（かご対象階:3階）（各階個別）	
	かご内操作盤キースイッチによるかご内行先階ボタン自動登録（かご対象階:3階）（各階個別）	
	乗場に呼び寄せボタン付（B1,1~2階）	
	出発階復帰運転	出発階復帰運転
	非常ボタン連動 無電圧接点支給	非常ボタン連動 無電圧接点支給
	煙感知器点検員用ドアスイッチ付	
	ステンレス材一式：SUS304	ステンレス材一式：SUS304
	遠員通過機能付	遠員通過機能付
	特殊保守運転付	特殊保守運転付
	中間ビーム付（2列）	中間ビーム付（1列）
	3階シルブラ・シキリ特殊（オーダタイプ）	
	-V-	-V-

・三方枠が大枠の場合、枠幅が300mm、扉板高さ1250mm以上を超える時は別途見積りとなります。
・工事使用有：10日未満（10日以上使用の場合、また積載量：1000kg以上場合は別途見積りとなります）
・エレベーター出入口側の壁がＡＬＣの場合、エレベーター機器と干渉しないよう、ＡＬＣ留め金具がエレベーターシャフト側へ出張らないよう施工お願いします。

車いす仕様

1．専用操作盤：かご内左右に各1ヶ
2．かご内 鏡（後側板部）
3．ハンドレール：かご内両側2方
4．専用ホールボタン（各階）
5．かごドアに多光軸ドアセンサー付
6．ドア開放時間延長（約10秒）
7．レベル補正装置

工事区分

号機名		NO.1,2				
	項目	工事名	建築	電気	空衛	ELV
昇降路	1	昇降路の築造と諸条件工事 1) 壁または囲いは隙間なきものとする 2) 昇降路の壁又は囲い及び出入口の戸は、任意の5cm²の面にこれと直角な方向の300Nの力が昇降路外から作用した場合において15mmを超える変形や塑性変形が発生しないこと 3) コンクリート厚さは150mm以上とする 4) コンクリート基準圧縮強度 21N/mm²以上とする	○			
	2	各階出入口床の敷居取り付け用かま込み または敷居受け持ち出し工事	○			
	3	各階出入口まわり壁の穴あけ工事 （出入口、ホールボタン、インジケータ、ホールモニター など）	○			
	4	エレベーター据付後の出入口壁 および床その他建築仕上及び補修工事	○			
	5	三方枠、インジケータなどと壁面の防火区画処理	○			
	6	三方枠、インジケータなどと壁面のすきま塞ぎ工事 （ふさぎ板またはラス材）				○
	7	ピット内防水仕上工事（ピット仕上面の水平度は1/200以下）	○			
	8	並設されたエレベーターの最下階が異なる場合の ピット囲仕切り工事（H=1800以上）	○			
	9	オーバーヘッド・ピット寸法が図面と異なる場合の はつり・埋め戻し工事	○			
	10	ピット点検用タラップまたは梯子の設置工事				○
	11	ピット点検用コンセント設置工事（1ヶ所）		○		
	12	インターホンならびにその他の機器（放送（一般・非常）・自家発商用電源識別接点・火災時管制用接点・防犯カメラ等）用配管、配線工事（配線サイズ、本数は電気設備欄による）		○		
	13	昇降路内の受電制御盤への動力電源、照明用電源および アース線の引き込みならびにつなぎ込み工事 （配線サイズ、本数は電気設備欄による）		○		
	14	監視盤がある場合の監視盤用配管配線工事 （監視盤配置場所より昇降路最下階の制御盤位置まで引き込み）		○		
	15	昇降路頂部の煙感知器点検扉ELV連動停止スイッチ取付		○		
	16	昇降路頂部の煙感知器点検扉ELV連動停止スイッチ取付				○
	17	リモートメンテナンス用として電話中継盤から 昇降路までの配管（最小直径25mm）、配線工事 （配線サイズ、本数は電気設備欄による）		○		
	18	昇降路出入口側内壁（敷居下および出入口上部）とかご前縁が125mm以上離れる場合のフェッシャプレート取付用下地設置工事	○			
	19	昇降路出入口側内壁（敷居下および出入口上部）とかご前縁が125mm以上離れる場合のフェッシャプレート設置工事				○
	20	昇降路内配管工事に伴う区画貫通部の耐火処理工事		○		
	21	昇降路頂部への吊りフックの設置工事	○			
	22	昇降路内への中間ビーム設置工事（コンクリート階）				○
	23	PC構造に於けるインサート埋め込み工事またはプレート設置工事	○			
	24	不停止階の昇降路救出口扉の設置工事（施行令129条の7の1による）	○			
	25	かごドレン式クーラー設置時のピット排水管工事	○			
	26	昇降路内温度が40℃超過の場合のガラリ設置工事	○			
	27	昇降路内温度が40℃超過の場合の換気扇設置工事		○		
	28	昇降路内温度が5℃未満40℃超過の場合の空調設備設置工事			○	
その他	1	エレベーター部品搬入経路の確保 （必要に応じてコンクリートの穴あけおよび埋め戻し工事）	○			
	2	エレベーター重量部品搬入の際の仮設梁重機の貸与	○			
	3	エレベーター据付工事員現場詰所および材料置場の確保	○			
	4	エレベーター据付工事用電力の供給（動力用および照明用電源）	○	○		
	5	エレベーター運転調整用電力の供給 （動力用および照明用電源ともに本設電源配管経路で引き込み）	○	○		
	6	医療機器、放送用機器、コンピューター機器などの 電源とエレベーター動力用電源およびアース線の系統分離工事		○		
	7	昇降路と居室が隣接する場合の居室側防音および防振工事	○			
	8	昇降路内建築工事仮設床（水平養生）用の 金網・デッキプレートなどの撤去工事	○			
	9	エレベーター着工前の各階出入り口周口部の塞ぎ材支給および施工	○			
	10	出入口が直接外気と接する乗場における雨水よけ工事 （庇、水切り等）	○			
	11	昇降路内仮設足場の設置および解体工事	○			
	12	エレベーター承認図と躯体が異なる場合の手直し	○			
	13	昇降路がガラスの場合の養生施工および塗装工事	○			
	14	ALC継目の補修、セパボルトの撤去	○			
	15	監視盤用電源の監視盤までの引き込み工事		○		

電気設備				
号機名	NO.1			
動力用電源	AC 3φ 210V 60Hz 14mm²×1回路（CV）/台			
	線サイズ（mm²）	8	14	22
	最大引込距離（m）	64	111	170
	MCB容量	40A/台		
	トランス容量	5kVA/台		
	起動KVA	16kVA/台		
照明用電源	AC 1φ 100V 60Hz 3.5mm²×1回路/台			
アース線	3.5mm²（D線）/台			
インターホン用配管配線	FCPEV0.9-7P/台（200mまで）			
リモートメンテナンス用配管配線（電話線）	CPEV0.9-1P，配管サイズφ25/台（MDF~昇降路間）			
ピット点検用コンセント	AC100V 1.5kVA以上×1個/台 （最下階FL+0~200の出入口付近に設置）			
インターホン連動用の無電圧α接点支給及び配管配線	甲加電圧DC48V 接点容量0.1A以下			
火災報知信号無電圧α接点支給及び配管配線	甲加電圧DC24V 接点容量1A以上/台			
非常放送用スピーカー用配管配線	HP1.2-3C/台			
防犯カメラ用配管配線（昇降路外）	同軸ケーブル 5C-2V/台			
注意事項	上記の配管配線はエレベーター制御盤から各設備ならびに機器の設置場所まで引込み 上記の配管配線はエレベーターの着工前までに本設配管で引込み			

電気設備				
号機名	NO.2			
動力用電源	AC 3φ 210V 60Hz 14mm²×1回路（CV）/台			
	線サイズ（mm²）	8	14	22
	最大引込距離（m）	64	111	170
	MCB容量	40A/台		
	トランス容量	5kVA/台		
	起動KVA	16kVA/台		
照明用電源	AC 1φ 100V 60Hz 3.5mm²×1回路/台			
アース線	3.5mm²（D線）/台			
インターホン用配管配線	FCPEV0.9-7P/台（200mまで）			
リモートメンテナンス用配管配線（電話線）	CPEV0.9-1P，配管サイズφ25/台（MDF~昇降路間）			
ピット点検用コンセント	AC100V 1.5kVA以上×1個/台 （最下階FL+0~200の出入口付近に設置）			
インターホン連動用の無電圧α接点支給及び配管配線	甲加電圧DC48V 接点容量0.1A以下			
火災報知信号無電圧α接点支給及び配管配線	甲加電圧DC24V 接点容量1A以上/台			
非常放送用スピーカー用配管配線	HP1.2-3C/台			
防犯カメラ用配管配線（昇降路外）	同軸ケーブル 5C-2V/台			
注意事項	上記の配管配線はエレベーター制御盤から各設備ならびに機器の設置場所まで引込み 上記の配管配線はエレベーターの着工前までに本設配管で引込み			

労基法適用（本設用）： 有（設置届・設置報告）・ 無

耐震クラス：A14



ガイドレール 部分荷重（N/台）	かご側		ウェート側	
	PX	PY	PX	PY
NO.1,2	4600	2650	7000	3500

注） 上記荷重により柱及びはりのたわみは
5mm以下になるよう部材を設計下さい

地震時建物に掛る荷重

標準型エレベーターの荷役制限について

・軽台車などで荷物を運搬する場合には、250kg以下/個。

遮煙性能付乗場戸設置上の条件

・遮煙性能付乗場戸を設置するためには、自動火災報知設備が必要です。
設置義務の無い建物であっても、必ず設けてください。
・自動火災報知設備の設置義務の無い建物の場合には、遮煙性能付乗場戸設置階の
エレベーターホールに必ず煙感知器などの火災感知器設置し、
火災感知信号を自動火災警報盤を介してエレベーター制御盤に供給してください。

特定防火設備：防犯窓ガラス設置不可（防犯あみ入りガラス窓付きの場合は防火設備となります）


特定防火設備：認定番号 CAS-1231(2)

設備設計の法適合確認者
設備設計一級建築士第3602号
手島 誠

1級建築士登録大臣第350116号
野田 崇広

工事名称	（仮称）地域共生交流施設整備工事	図面番号	A／156	設・構・電・設	日付	令和8年 月 日	照査	部長	担当	製図
図名	エレベーター群細図(1)	縮尺	A1:NTS A3:NTS							

株式会社 手島建築設計事務所
1級建築士事務所登録ー福岡県知事登録第1ー11499号
1級建築士登録大臣第280194号 手島 誠

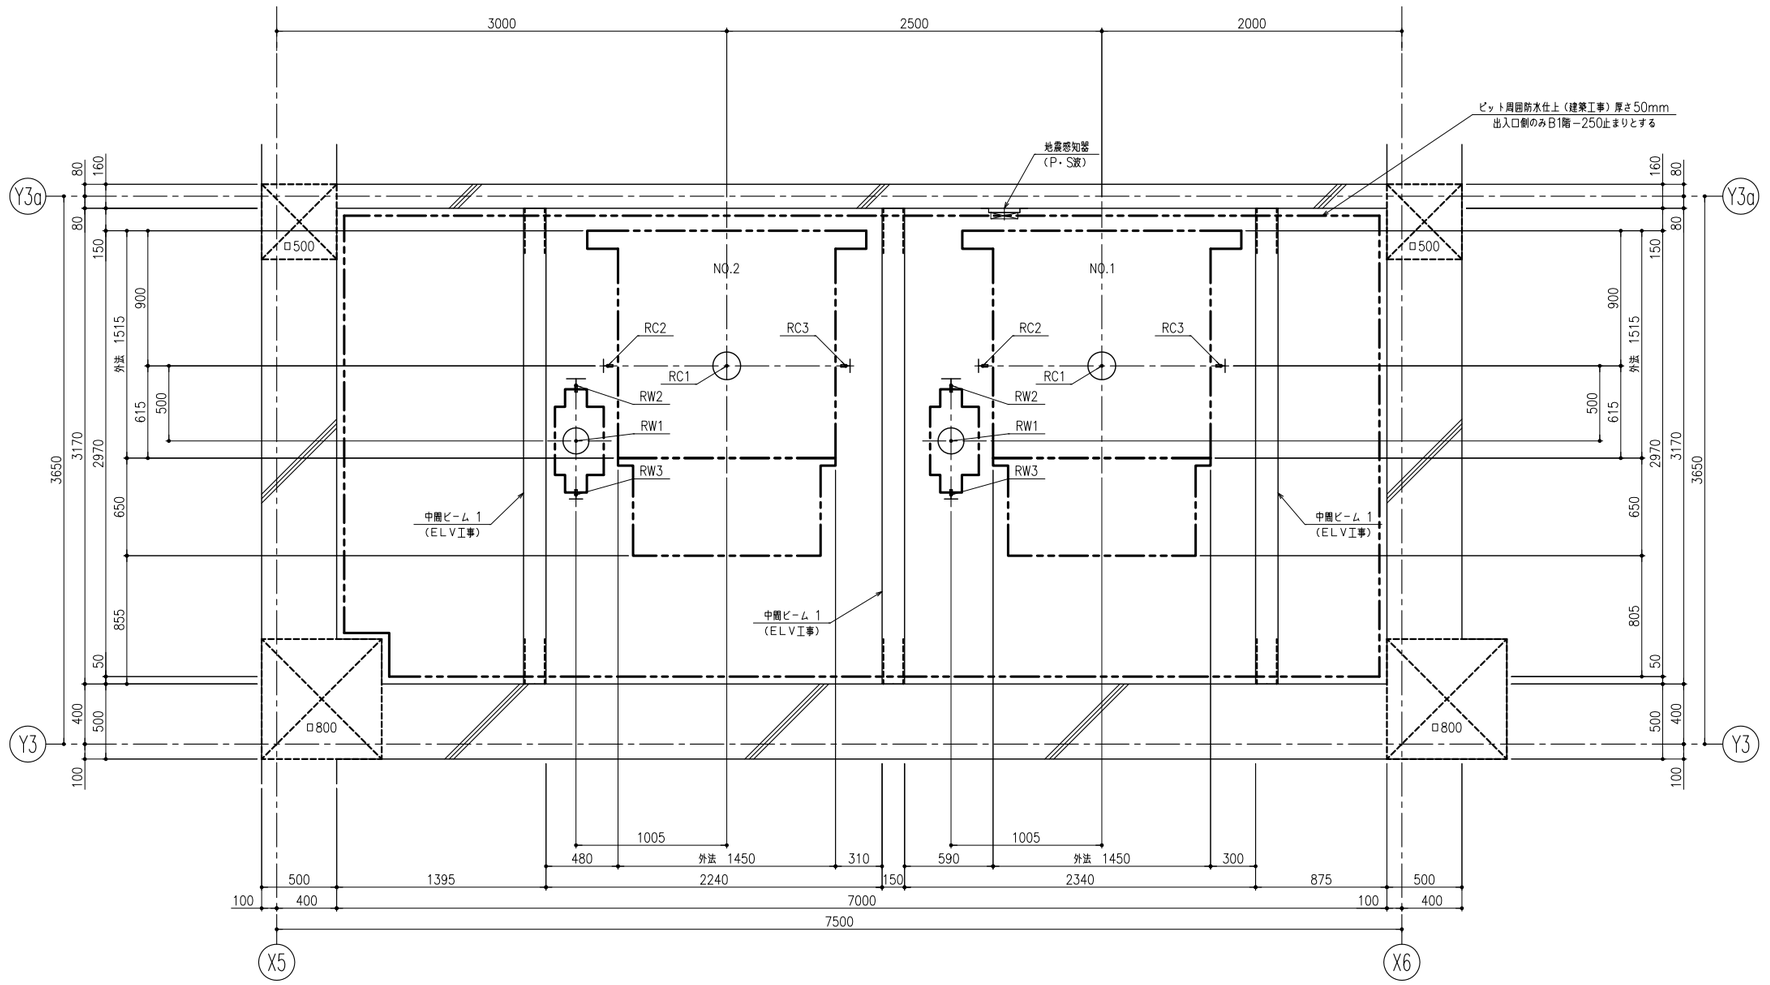

ピット反力値（N/台）

	短期荷重		長期荷重			
号機名	RC1	RW1	RC2	RC3	RW2	RW3
NO.1,2	85500	68000	22500	24500	42000	9000

コンクリート厚さは150mm以上とする
コンクリート基準圧縮強度21N/mm²以上とする

ピット平面図（1：20）

中間ビームリスト	
番号	部　材
1	ㄣ150X75X9


設備設計の法適合確認者
設備設計一級建築士第3622号
手島 誠

1級建築士登録大臣第350116号
野田 崇広

工事名称	（仮称）地域共生交流施設整備工事	図面番号	A／157	日付	令和８年　月　日	照査	部長	担当	製図
図名	エレベーター群細図(2)	縮尺 A1:1/20 A3:1/40	（株）・構・電・設						

株式会社 手島建築設計事務所

1級建築士事務所登録一福岡県知事登録第1－11499号
1級建築士登録大臣第280194号　手島　誠

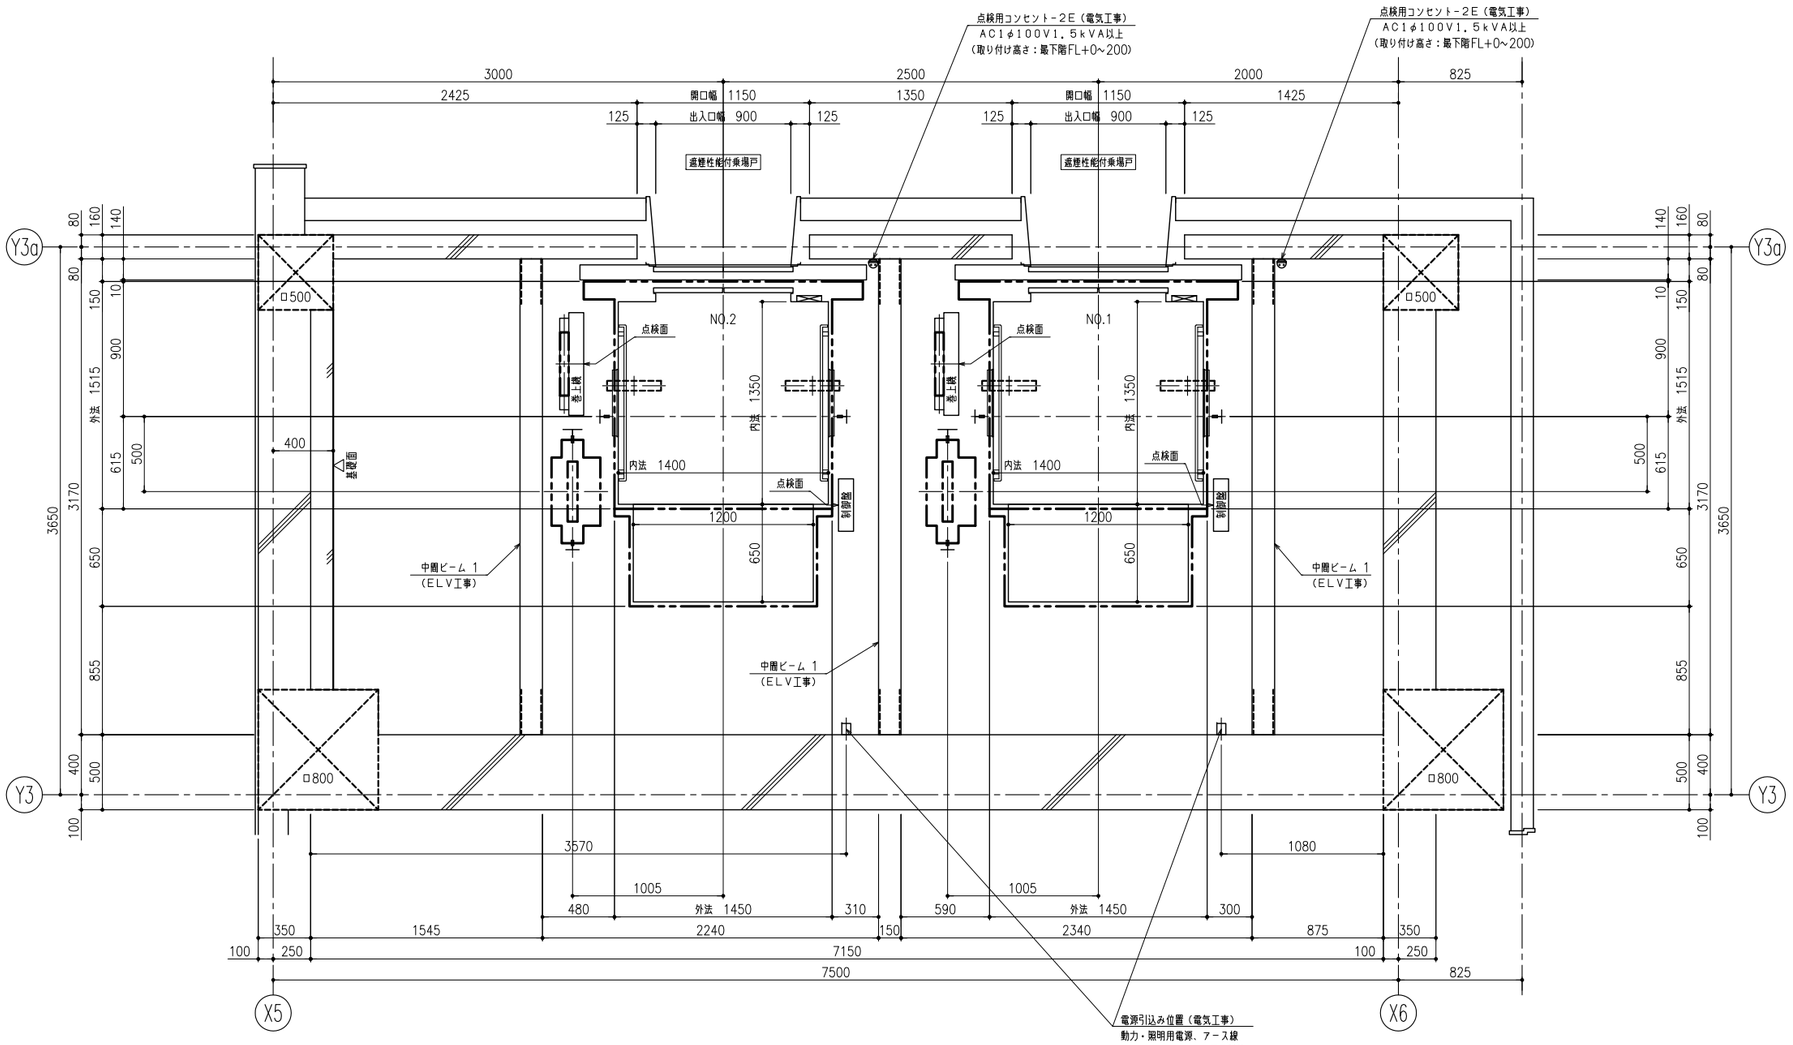


B1階 昇降路平面図（1：20）

中間ビームリスト	
番号	部　材
1	ｺ-150X75X9

設備設計の法適合確認者
設備設計一級建築士第3622号
手島 誠

1級建築士登録大臣第350116号
野田 康広

工事名称	（仮称）地域共生交流施設整備工事	図面番号		日付	照査	部長	担当	製図
		A／158	㊕・構・電・設	令和８年　月　日				
図名	エレベーター群細図(3)	縮尺 A1：1/20 A3：1/40		株式会社 手島建築設計事務所	1級建築士事務所登録ー福岡県知事登録第1ー11499号 1級建築士登録大臣第280194号　手島　誠			

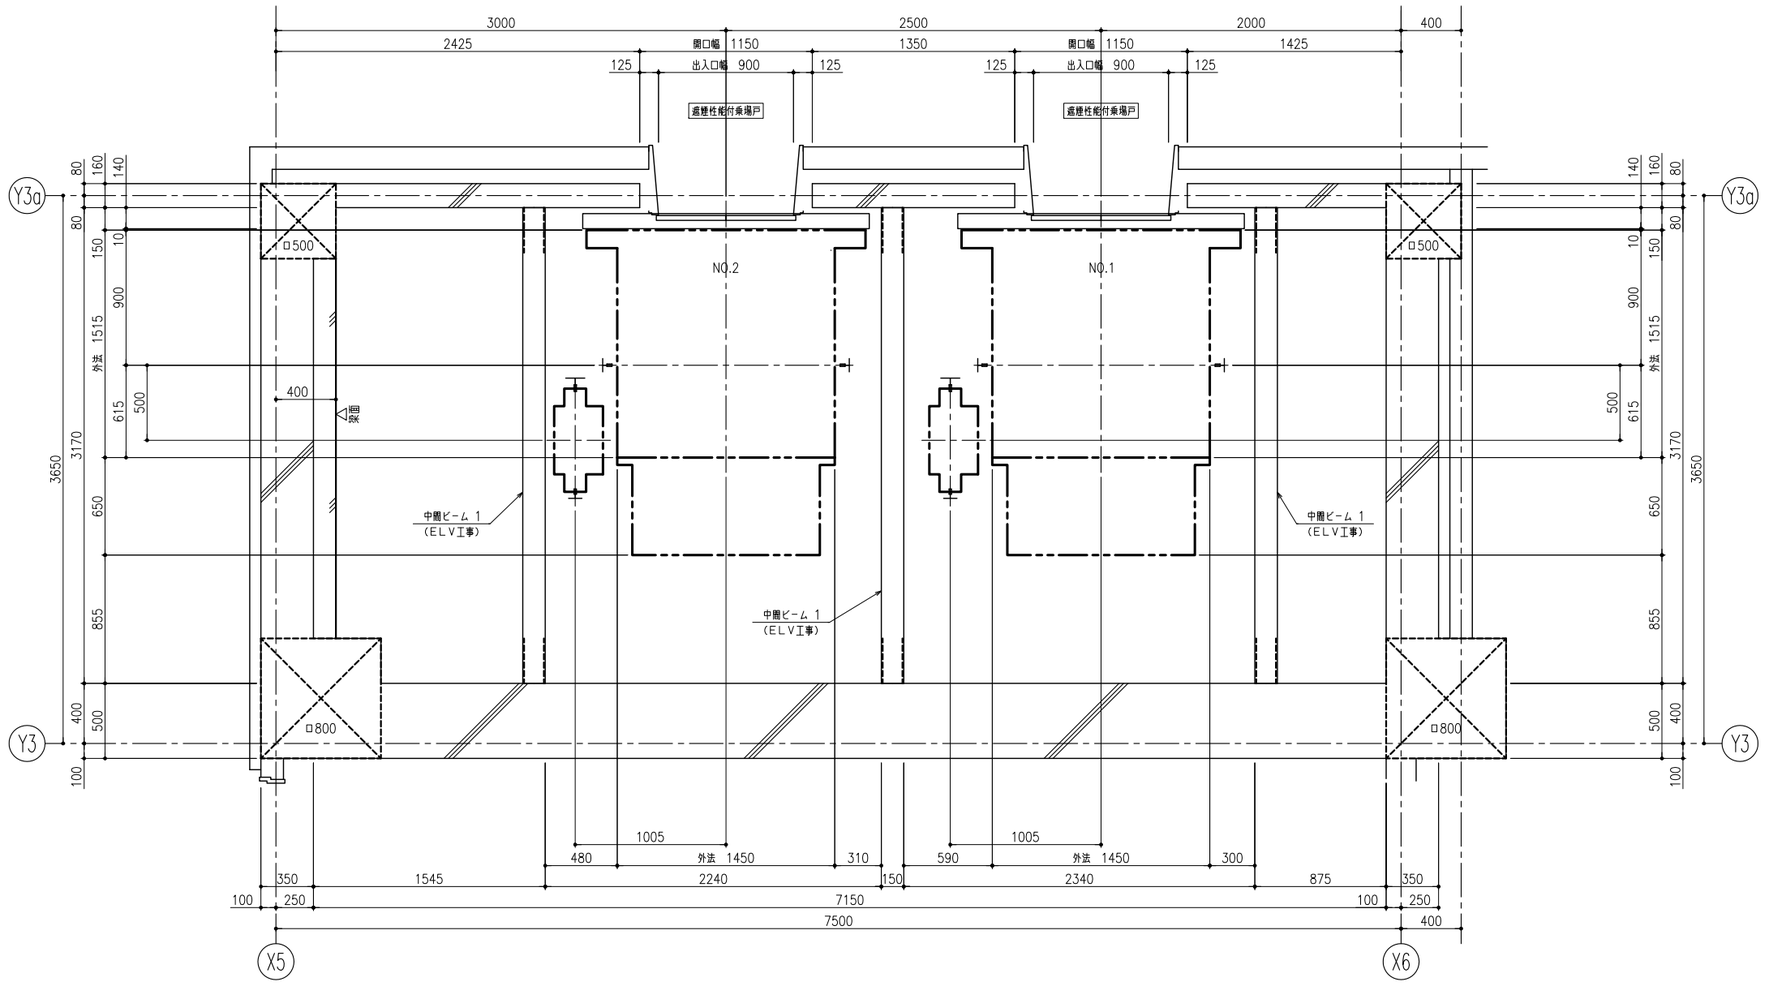


1階 昇降路平面図（1：20）

中間ビームリスト	
番号	部　材
1	ｱ-150X75X9

設備設計の法適合確認者
設備設計一級建築士第3622号
手島 誠

1級建築士登録大臣第350116号
野田 康広

工事名称	（仮称）地域共生交流施設整備工事	図面番号		日付	照査	部長	担当	製図
		A／159	㊎・構・電・設	令和８年　月　日				
図名	エレベーター群細図(4)	縮尺 A1:1/20 A3:1/40		株式会社 手島建築設計事務所	1級建築士事務所登録－福岡県知事登録第1－11499号			
					1級建築士登録大臣第280194号　手島　誠			

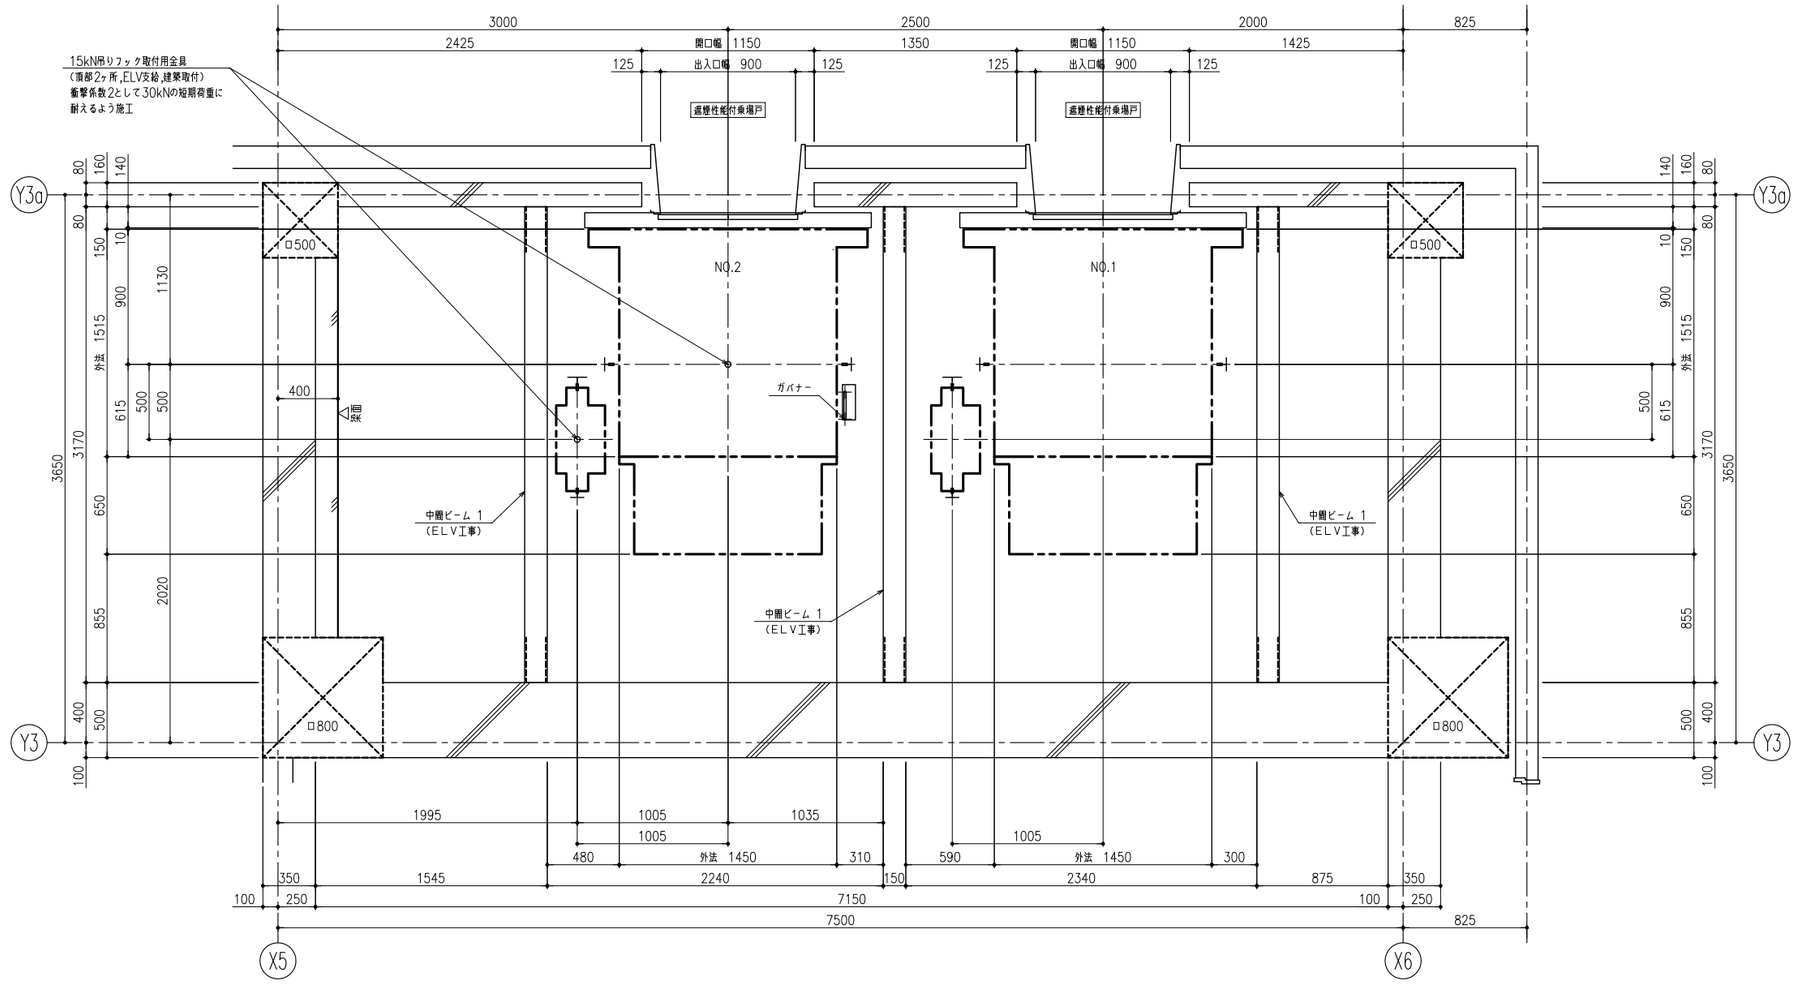


2階 昇降路平面図（1：20）

中間ビームリスト	
番号	部　材
1	｢-150X75X9

設備設計の法適合確認者
設備設計一級建築士第3622号
手島 誠
1級建築士登録大臣第350116号
野田 康広

工事名称	（仮称）地域共生交流施設整備工事	図面番号	日付	照査	部長	担当	製図
		A／160	令和８年　月　日				
図名	エレベーター群細図(5)	縮尺 A1:1/20 A3:1/40	株式会社 手島建築設計事務所	1級建築士事務所登録ー福岡県知事登録第1ー11499号			
				1級建築士登録大臣第280194号　手島　誠			

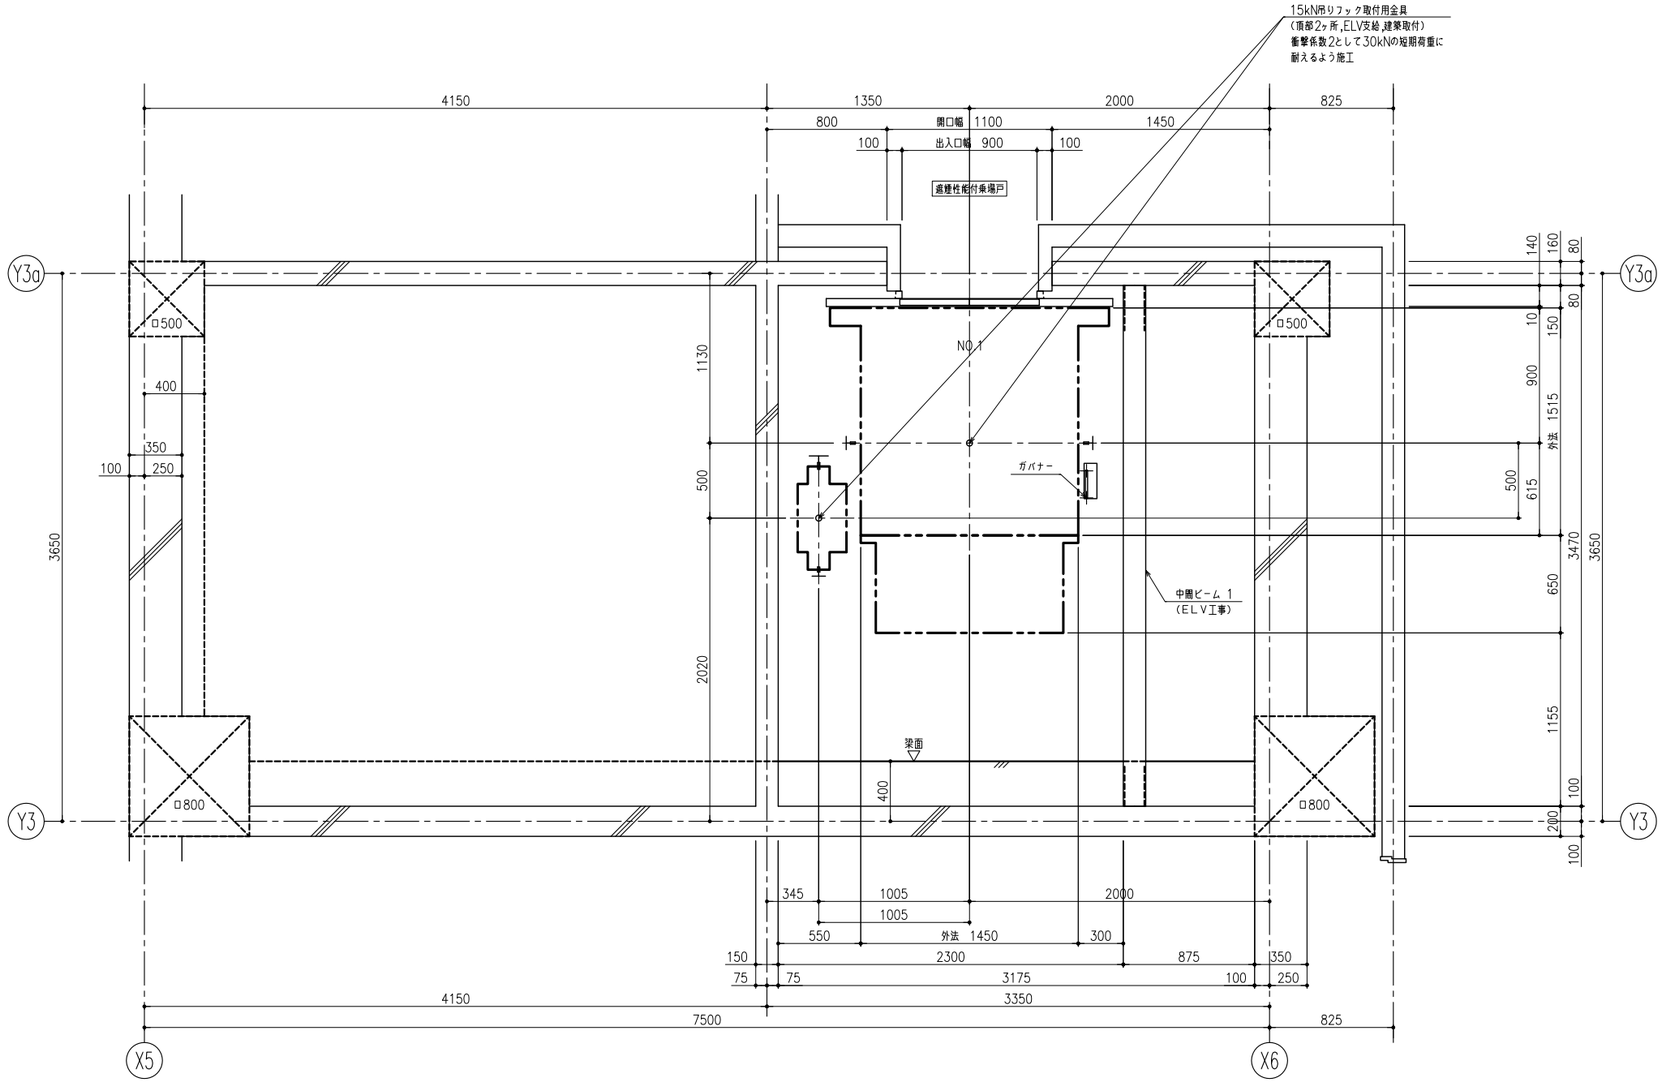


3階 昇降路平面図（1：20）

中間ビームリスト	
番号	部　材
1	ｱ-150X75X9

設備設計の法適合確認者
設備設計一級建築士第3622号
手島 誠
1級建築士登録大臣第350116号
野田 康広

工事名称	（仮称）地域共生交流施設整備工事	図面番号		日付	照査	部長	担当	製図
		A／161	㊎・構・電・設	令和８年　月　日				
図　名	エレベーター群細図(6)	縮尺 A1:1/20 A3:1/40		株式会社 手島建築設計事務所	1級建築士事務所登録ー福岡県知事登録第1ー11499号			
					1級建築士登録大臣第280194号　手島 誠			


煙感知器施工例

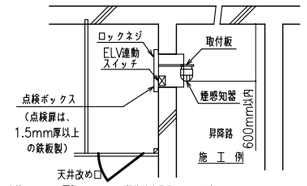


点検ボックスは下記エレベーター昇降路専用品としてください。
- ホーチキ　（KUS-1C）
- 能美防災　（FXS J001A-HU）
- ニッタン　（NID-T-G）
- パナソニック（BV95351+BV95381H）

（点検扉を開いた場合はエレベーターは停止します。）


- 煙感知器取付高さがかご天井高さ＋1700mmを超える場合は当社技術員にご相談ください。
- エレベーター出入口側に煙感知器を設置する場合はかご出入口構器と干渉する恐れがあるので事前にご相談ください。

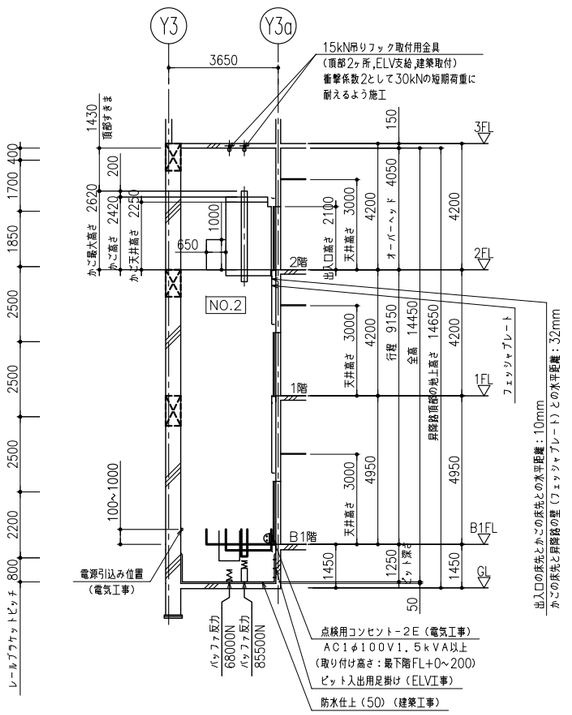

NO.2 奥行方向昇降路断面図（1：100）

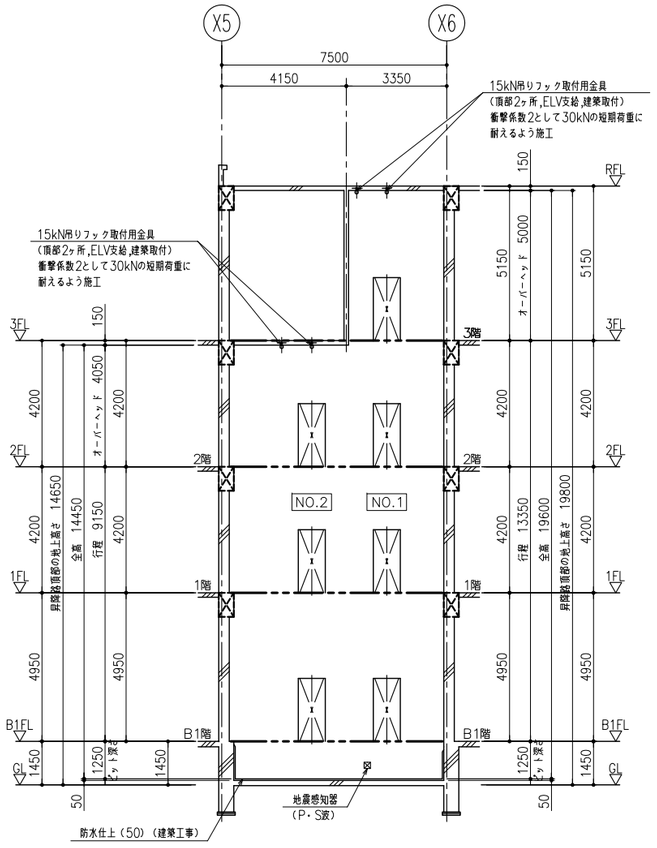


NO.1,2 開口方向昇降路断面図（1：100）

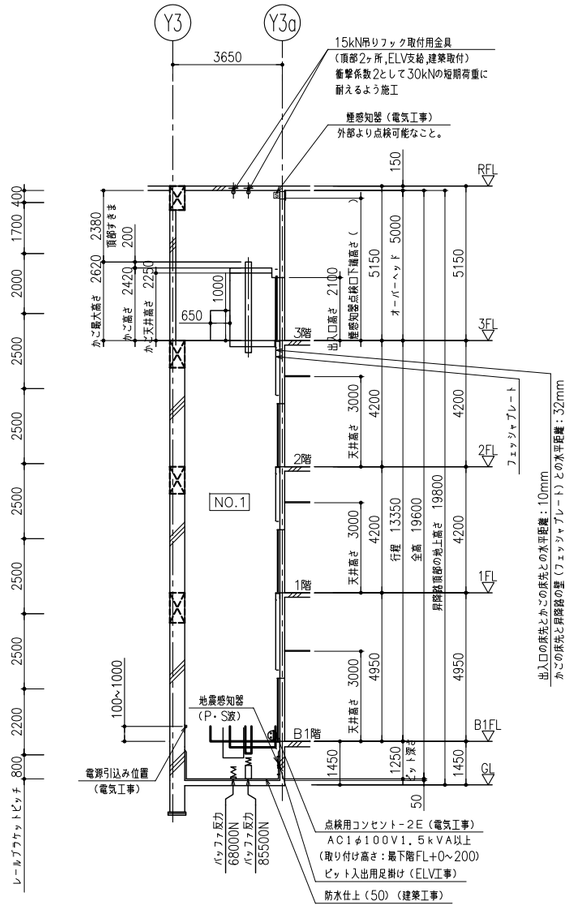


NO.1 奥行方向昇降路断面図（1：100）


設備設計の法適合確認者
設備設計一級建築士第3622号
手島 誠
1級建築士登録大臣第350116号
野田 康広

工事名称	（仮称）地域共生交流施設整備工事		図面番号 A／162 ㊎・構・電・設	日付 令和8年 月 日	照査	部長	担当	製図
図名	エレベーター群細図(7)	縮尺 A1:1/100 A3:1/200	株式会社 手島建築設計事務所	1級建築士事務所登録－福岡県知事登録第1－11499号 1級建築士登録大臣第280194号 手島 誠				

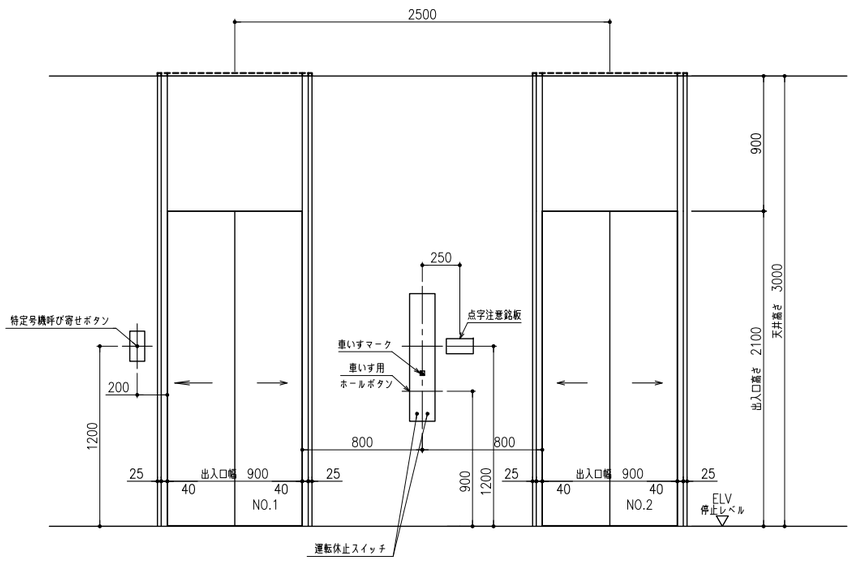



1階 出入口正面及断面図（1：20）

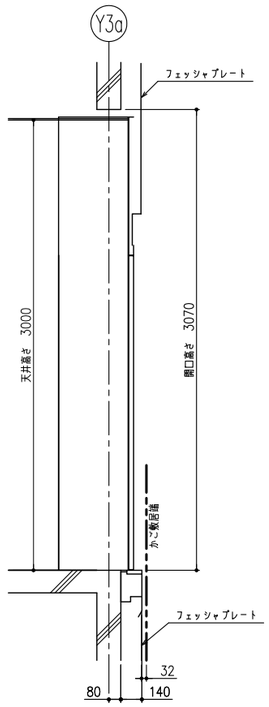

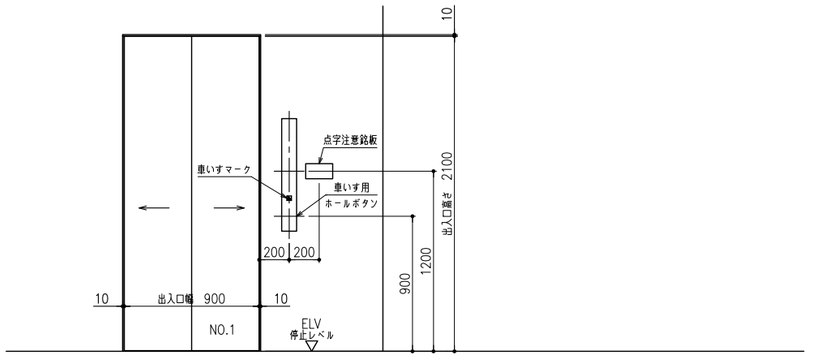



3階 出入口正面及断面図（1：20）

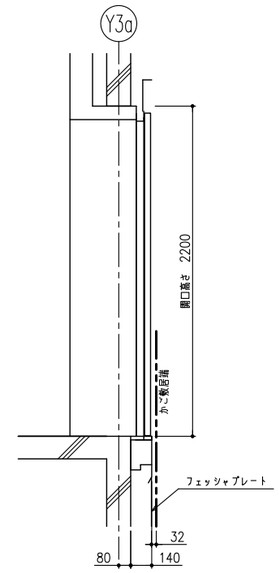

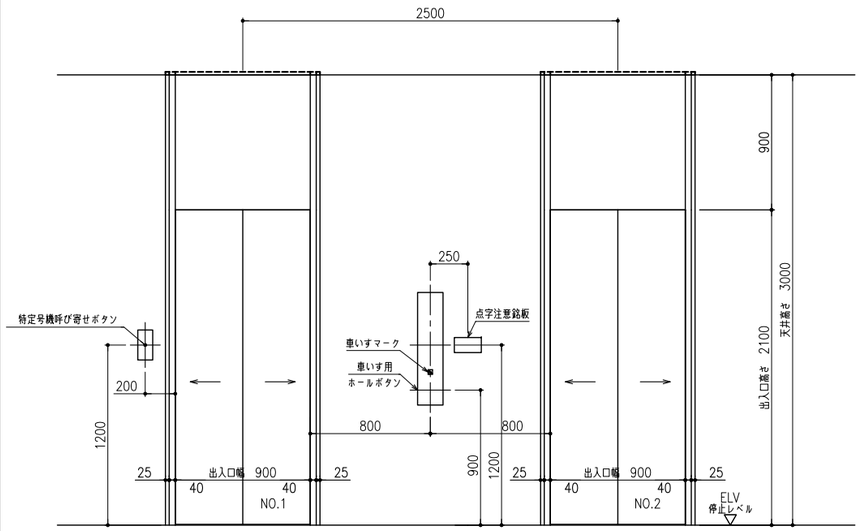


B1階 出入口正面及断面図（1：20）

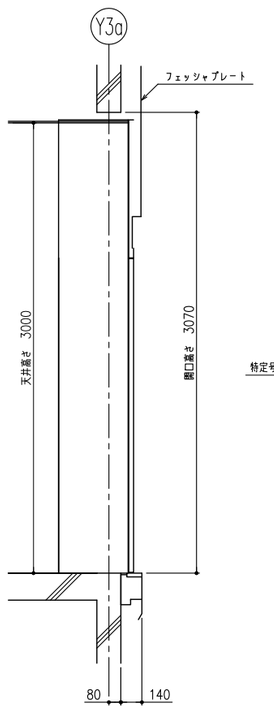

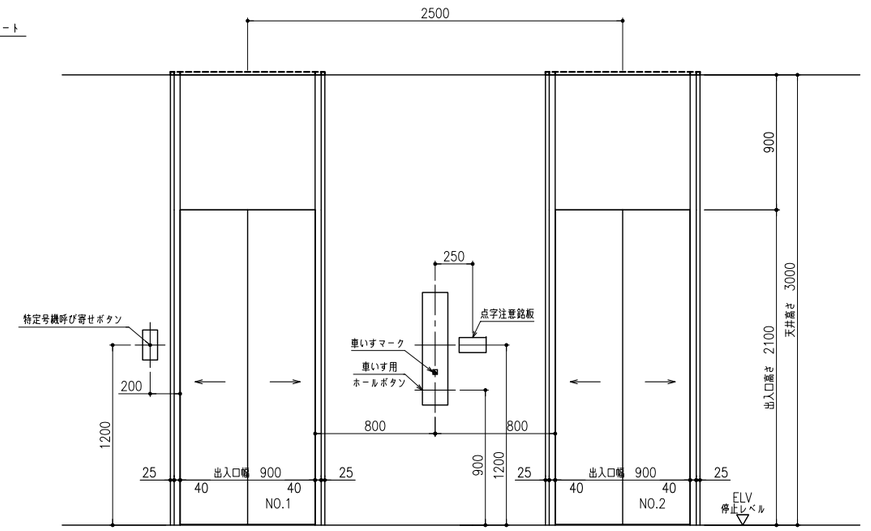

2階 出入口正面及断面図（1：20）

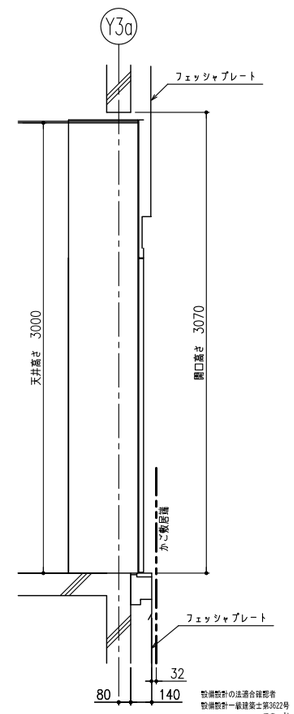





車いすマーク詳細図（1：2）

整備設計の法適合確認者
整備設計一級建築士第3022号
手島 誠
1級建築士登録大臣第350116号
野田 崇広


工事名称	（仮称）地域共生交流施設整備工事	図面番号	A／163	建・構・電・設	日付	令和８年 月 日	照査	部長	担当	製図
図名	エレベーター群細図(8)	縮尺	A1:1/20 A3:1/40		株式会社 手島建築設計事務所		1級建築士事務所登録ー福岡県知事登録第1ー11499号			
							1級建築士登録大臣第280194号 手島 誠			

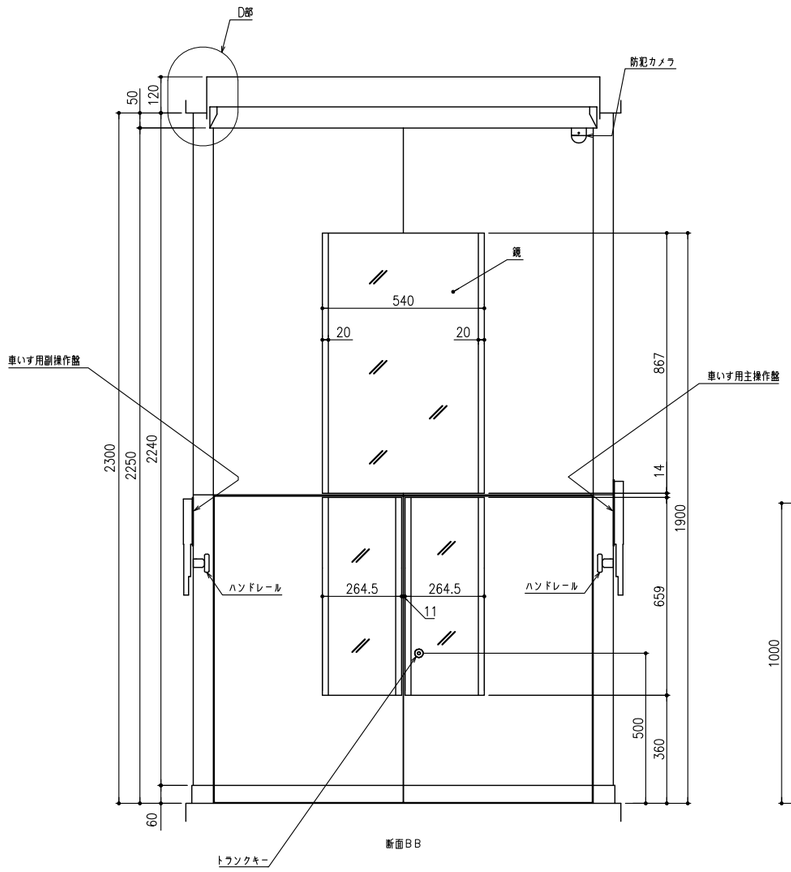


断面ＢＢ

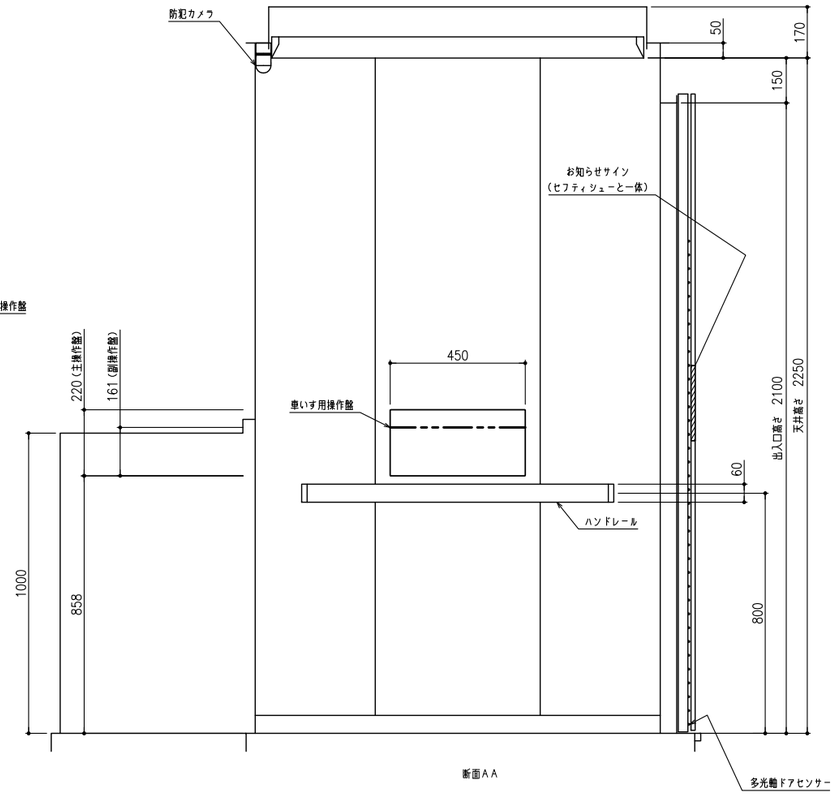


断面ＡＡ

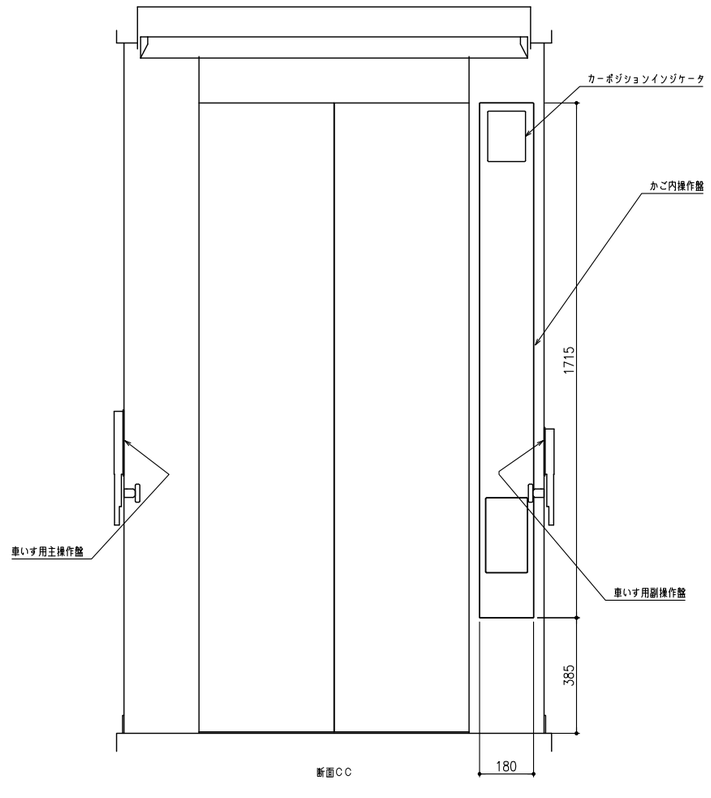


断面ＣＣ

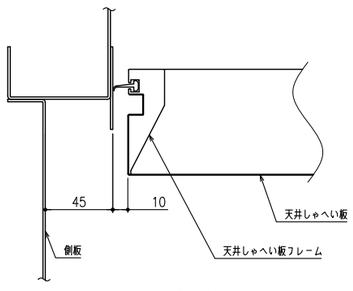


D部詳細（1：2）
（天井しゃへい板部）

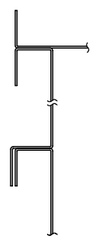

側板コーナー及び中間継目詳細（1：2）

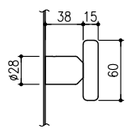

ハンドレール取付部詳細（1：3）

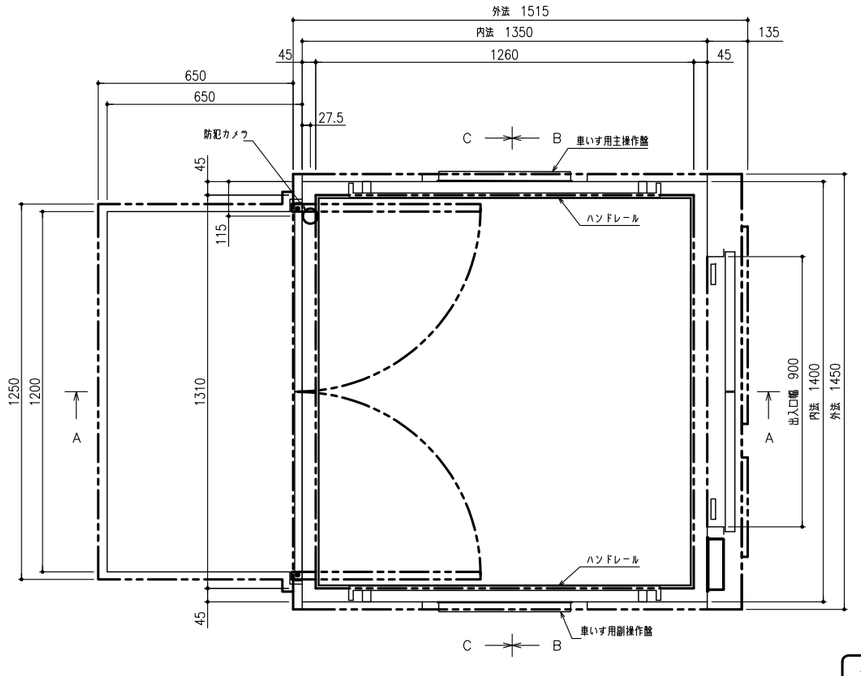


NO.1

品　名	仕　様
前側板，出入口上部枠	鋼板化粧シート貼
幅　木	化粧鋼板（アルミナムシルバー）
側板，戸	鋼板化粧シート貼
天井しゃへい板	特殊フッ素樹脂フィルムガラスクロス
照　明	LED（天井照明色：白色）
停電灯	LED
換　気	ファン
床	床仕上材（10T）建築支給（建築工事）（建築取付）
敷　居	硬質アルミ
鏡	ステンレス鏡面（面脇ヘアライン仕上）
ハンドレール	アルミアルマイト仕上
光電装置	多光軸ドアセンサー（お知らせサイン付）
付属品	車いす仕様付，視覚障がい者仕様付，防犯カメラ付
	乗り場側利用者検知機能付，かご戸袋引き込まれ低減機能付
	空気清浄機能付（イオン発生機能同等品），音声案内装置付
	非常放送用スピーカー付，出入口幅900mm


A1（原寸）時＝1：10,A3（縮小）時＝1:20

数備設計の法適合確認者
数備設計一級建築士第3622号
手島　誠
１級建築士登録大臣第350116号
野田　康広


工事名称	（仮称）地域共生交流施設整備工事	図面番号	日付	照査	部長	担当	製図
		A／164	㊎・構・電・設	令和８年　月　日				
図　名	エレベーター群細図(9)	縮尺 A1:1/10 A3:1/20	株式会社 手島建築設計事務所	１級建築士事務所登録ー福岡県知事登録第1ー11499号				
				１級建築士登録大臣第280194号　手島　誠				

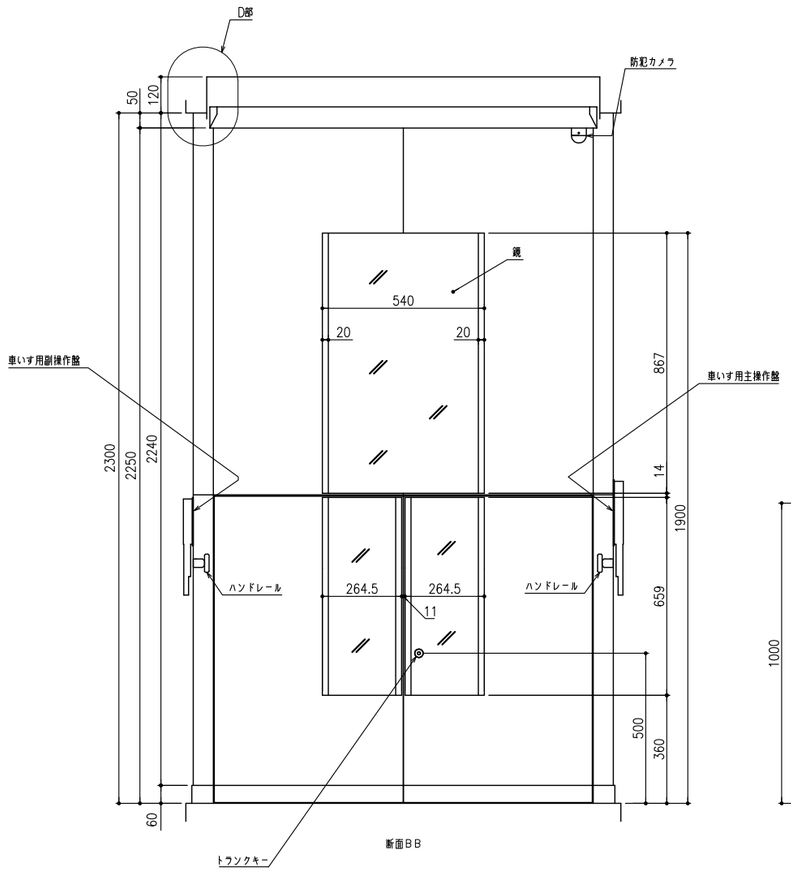


断面ＢＢ

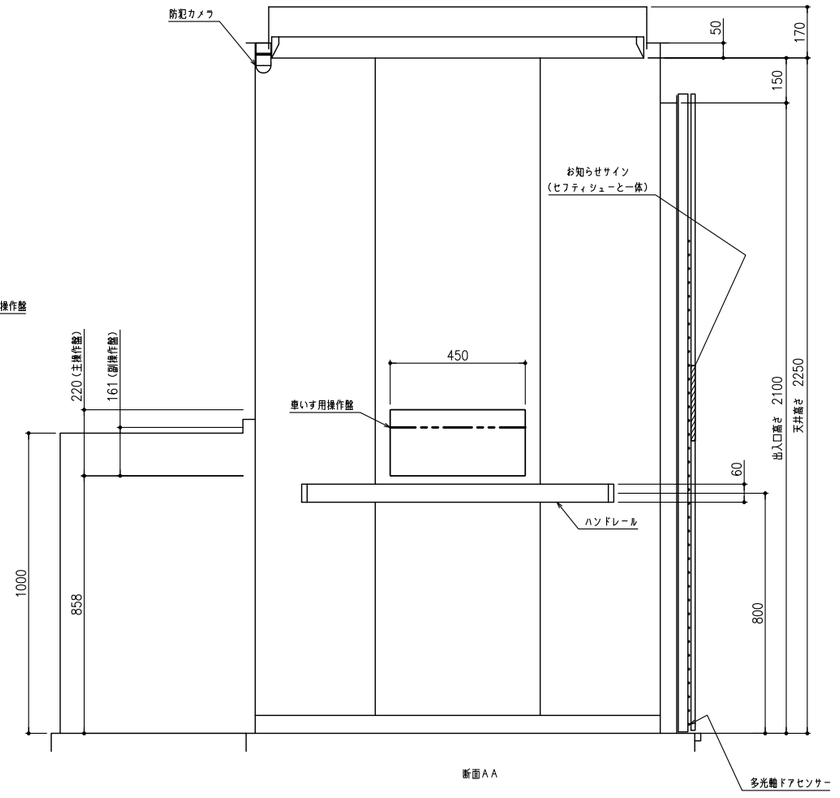


断面ＡＡ

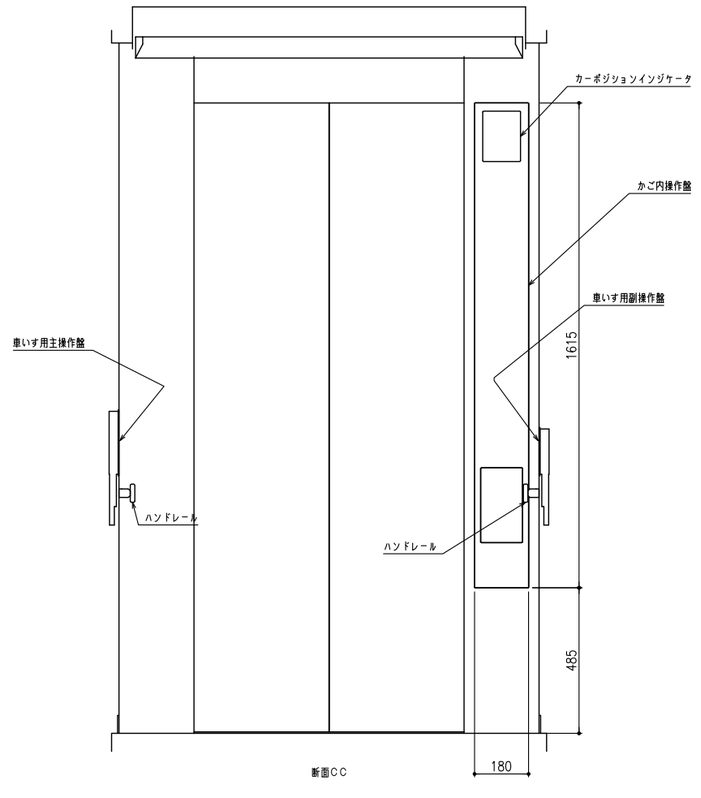


断面ＣＣ

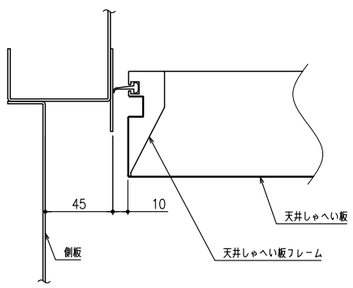


D部詳細（1：2）
（天井しゃへい板部）

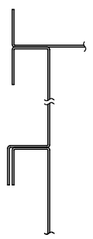

側板コーナー及び中間継目詳細（1：2）

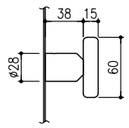

ハンドレール取付部詳細（1：3）

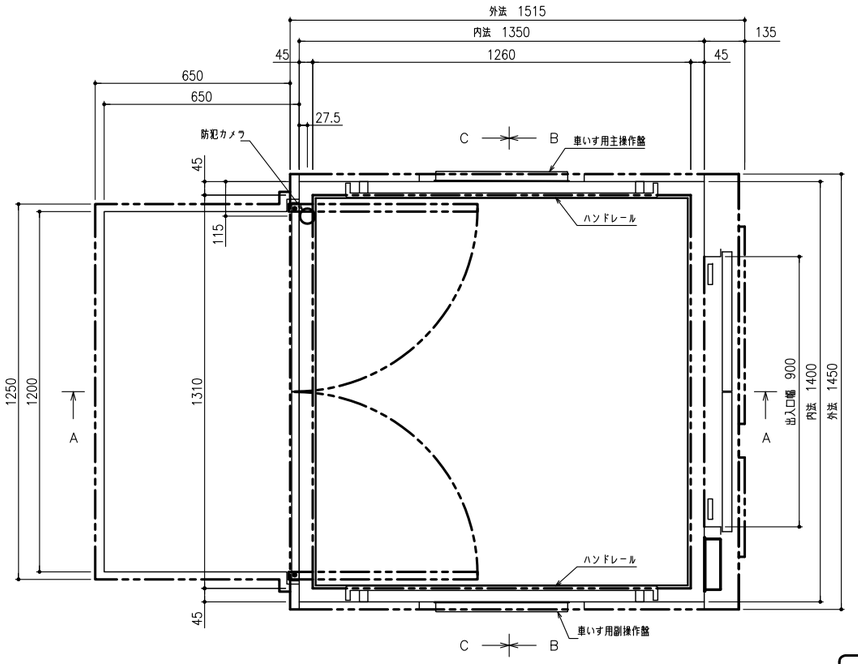

NO.2

品名	仕様
前側板，出入口上部枠	鋼板化粧シート貼
幅木	化粧鋼板（アルミナムシルバー）
側板，戸	鋼板化粧シート貼
天井しゃへい板	特殊フッ素樹脂フィルムガラスクロス
照明	LED（天井照明色：白色）
停電灯	LED
換気	ファン
床	床仕上材（10T）建築支給（建築工事）（建築取付）
敷居	硬質アルミ
鏡	ステンレス鏡面（面脇ヘアライン仕上）
ハンドレール	アルミアルマイト仕上
光電装置	多光軸ドアセンサー（お知らせサイン付）
付属品	車いす仕様付，視覚障がい者仕様付，防犯カメラ付
	乗り場側利用者検知機能付，かご戸袋引き込まれ低減機能付
	空気清浄機能付（イオン発生機能同等品），音声案内装置付
	非常放送用スピーカー付，出入口幅900mm


A1（原寸）時＝1：10,A3（縮小）時＝1:20

設備設計の法適合確認者
設備設計一級建築士第3622号
手島 誠
１級建築士登録大臣第350116号
野田 康広


工事名称	（仮称）地域共生交流施設整備工事	図面番号	日付	照査	部長	担当	製図
		A／165	建・構・電・設	令和８年 月 日				
図名	エレベーター群細図(10)	縮尺 A1:1/10 A3:1/20	株式会社 手島建築設計事務所	１級建築士事務所登録ー福岡県知事登録第1ー11499号				
				１級建築士登録大臣第280194号 手島 誠				

縁石　断面詳細図

A1:1/10
A3:1/20

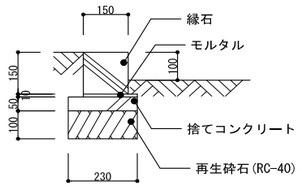


断面図　S=1/20

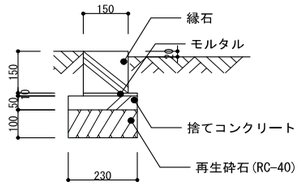


切り下げ部分断面図　S=1/20

車止め　詳細図


A1:1/5
A3:1/10

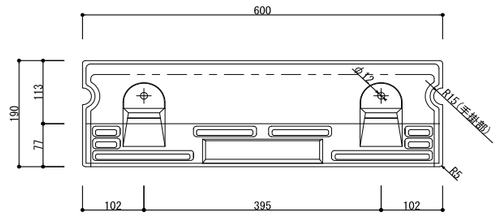


平面図　S=1/10

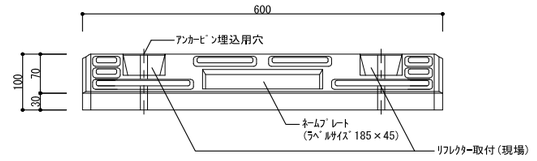

正面図　S=1/10

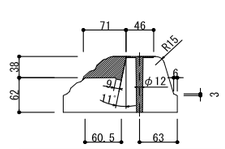


A-A断面図　S=1/10

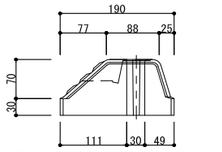


側面図　S=1/10

側溝グレーチング　断面詳細図

A1:1/10
A3:1/20

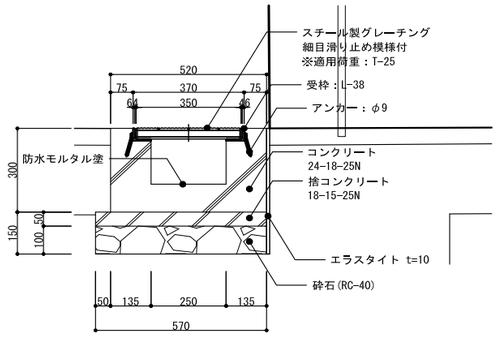


断面図　S=1/20
(B1F 地下駐車場出入口廻り側溝)

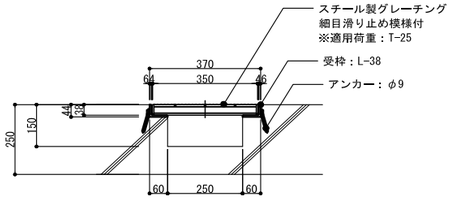

断面図　S=1/20
(B1F ゴミ庫出入口廻り側溝)


手洗い場　詳細図


A1:1/15
A3:1/30

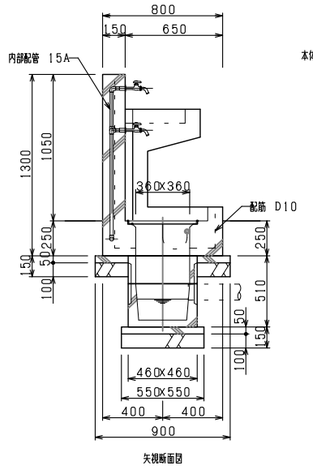


矢視断面図

矢視断面図　S=1/40

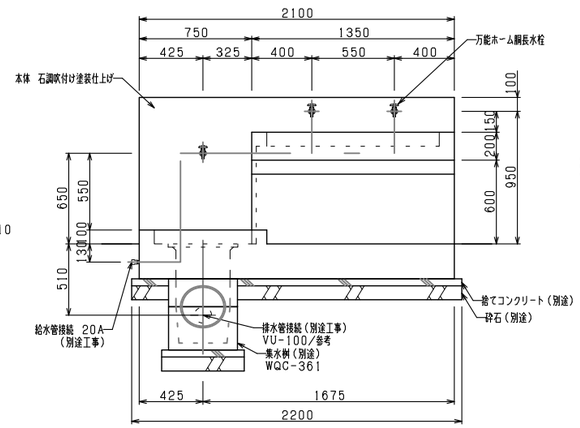

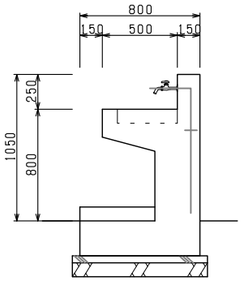

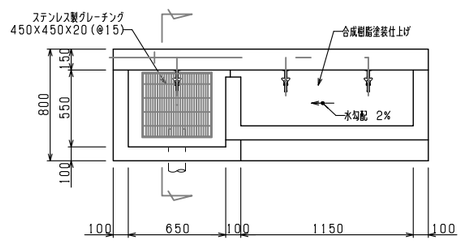

平面図　S=1/40

仕様

本体　：　RC造，角面取り、石調吹付け塗装、一部合成樹脂塗装仕上げ
内部配管　：　配管用ステンレス鋼管、ステンレス製鍵手，防寒材巻き
集水桝蓋　：　ステンレス製グレーチング、ステンレスチェーン付き

※　水栓及び給水管などの凍結破損が予測される場合は、水抜き等の処置が必要です。

＊本製品は（株）サカエ製品、或いは本仕様以上とする。
＊本製品は（一社）日本公園施設業協会によるSP、又はSPL表示認定企業の製造品とする。
＊本製品は（一社）日本公園施設業協会による公園施設団体賠償責任保険制度の加入品とする。


1級建築士登録大臣第350116号
野田　康広

工事名称	（仮称）地域共生交流施設整備工事	図面番号	日付	照査	部長	担当	製図
図名	雑詳細図（1）	A／166 ㊎・構・電・設	令和８年　月　日				
	縮尺 A1:図示 A3:図示	株式会社　手島建築設計事務所					


1級建築士事務所登録ー福岡県知事登録第1ー11499号
1級建築士登録大臣第280194号　手島　誠

地流し(B1F駐車場)　詳細図


A1:1/25
A3:1/50

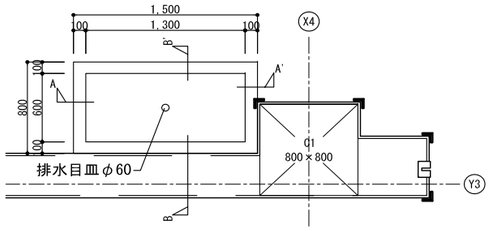

平面詳細図　S=1/50

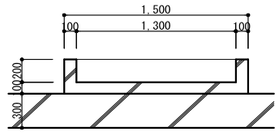


A-A' 断面詳細図　S=1/50

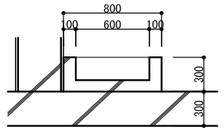


B-B' 断面詳細図　S=1/50

防油堤(非常用発電機室)　詳細図


A1:1/25
A3:1/50

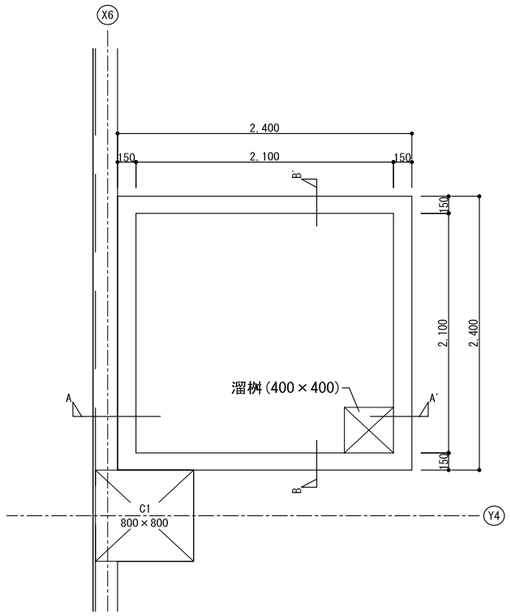

平面詳細図　S=1/50

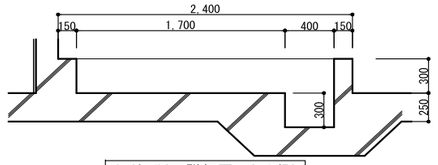


A-A' 断面詳細図　S=1/50

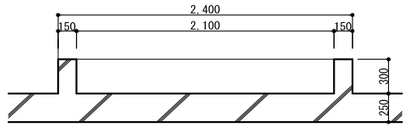


B-B' 断面詳細図　S=1/50

配管取出口　詳細図

A1:1/30
A3:1/60

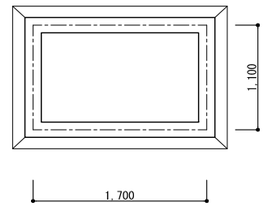


平面図　S=1/60

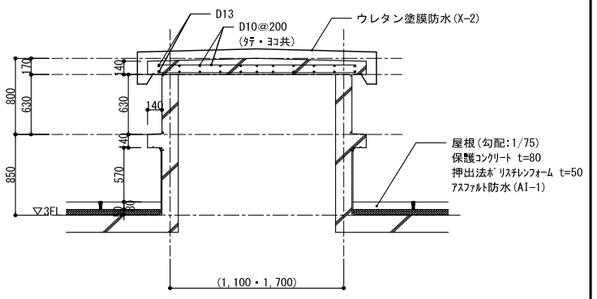

断面図　S=1/60

1階防水地下防水層詳細図


A1:1/5
A3:1/10

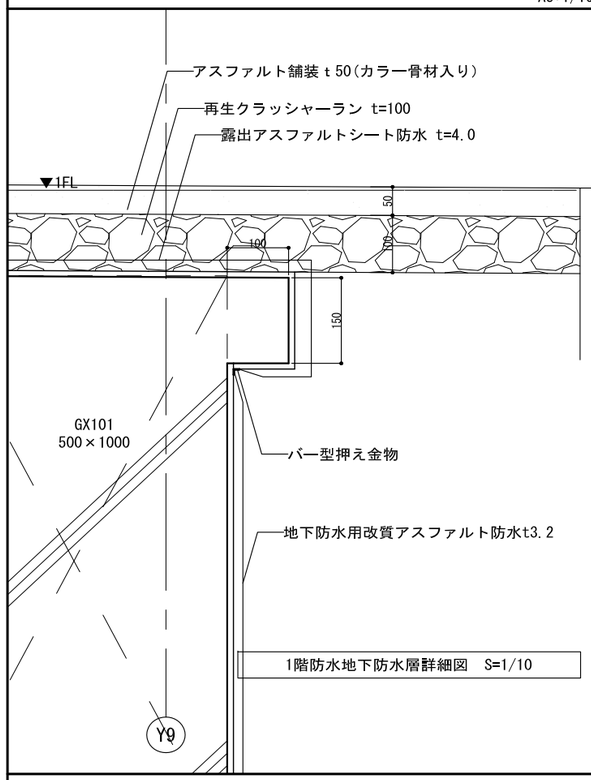

1階防水地下防水層詳細図　S=1/10

木質系デッキ廻り　断面詳細図


A1:1/10
A3:1/20

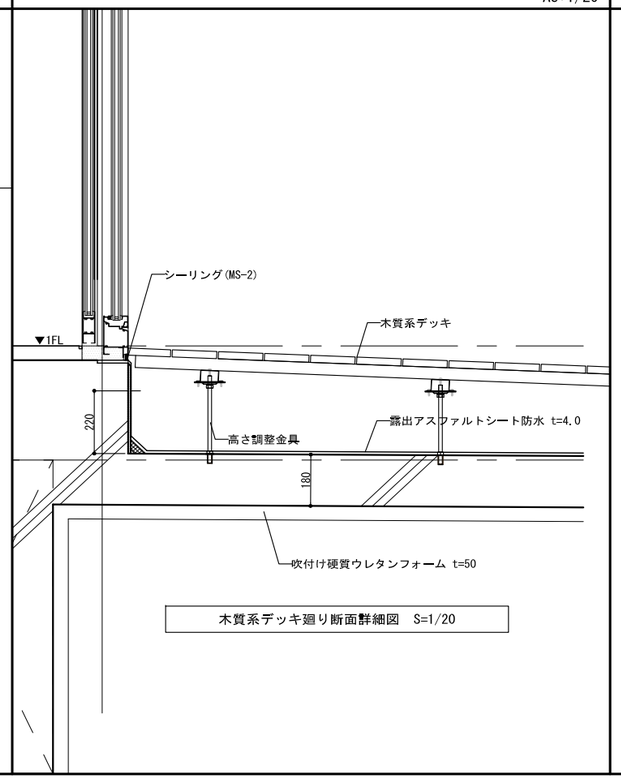


木質系デッキ廻り断面詳細図　S=1/20

屋上立上り部分　詳細図

A1:1/15
A3:1/30

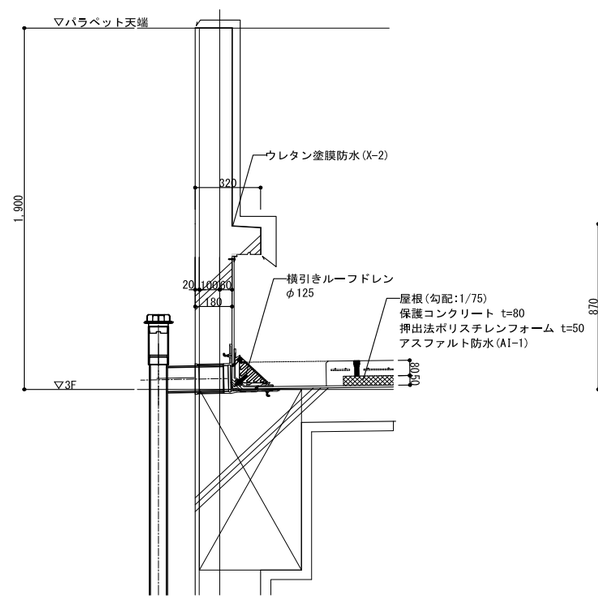

パラペット高さ 3FL+1900

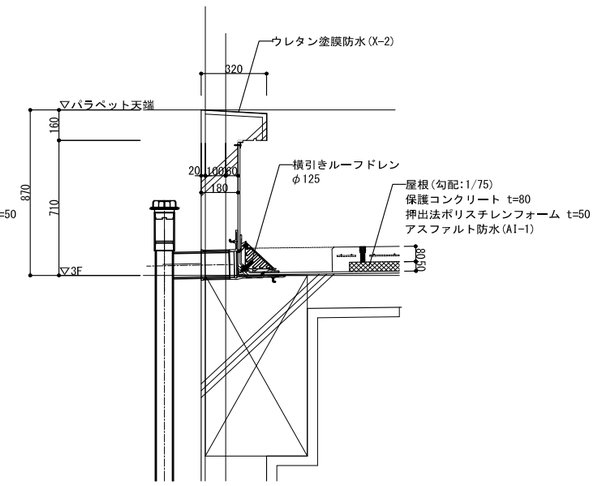

パラペット高さ 3FL+870

パラペット廻り断面詳細図　S=1/30


1級建築士登録大臣第350116号
野田　康広

工事名称	(仮称) 地域共生交流施設整備工事		図面番号	日付	照査	部長	担当	製図
図名	雑詳細図 (2)	縮尺 A1:図示 A3:図示	A/167 (意)・構・電・設	令和8年　月　日				

株式会社 手島建築設計事務所
1級建築士事務所登録一福岡県知事登録第1一11499号
1級建築士登録大臣第280194号　手島　誠

アイランドキッチン　詳細図


A1:1/25
A3:1/50

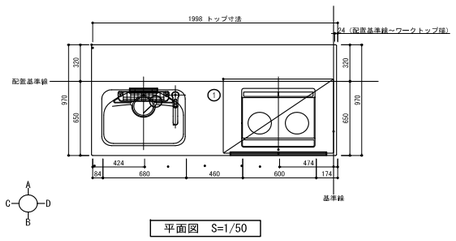


平面図　S=1/50

設置箇所
1F：重曹ルーム1


No.	品名	備考
①	アイランド1型・D970	(OW) ベーシックホワイト
②	センターK用サイドパネル	970・G1トップ用
③	シンク用キャビ（5出しLV）	アシストポケットシェル2個・コンセント付
④	ラウンド6Sシンク	ステンレス製水・コート鋼
⑤	2WSハンドシャワー水栓	クロマーレS・一般地用・節湯C1/B
⑥	食器乾燥排水セット	排水口栓（小）付
⑦	給湯台用キャビ（5出しLV）	スライドストッカー3段引出し・トレー付
⑧	コンロ台用キャビ（5出しLV）	スライドストッカー・小引出しシルバー
⑨	R41/2口IH	S60トップ・整水両面溝・グレー・強動
⑩	センターキッチン用ガラスパネル	コンロ前ハーフアンシンク前共通・シルバー
⑪	センターK用サイドパネル	970・G1トップ用
⑫	A41/センターフードCLS	1920～1000・シルバー
⑬	センターキッチン用壁面収納	調味皿・プッシュオープン・G1トップ用
⑭	センターキッチン用壁面収納	調味皿・プッシュオープン・G1トップ用
⑮	センターキッチン用壁面収納	調味皿・プッシュオープン・G1トップ用

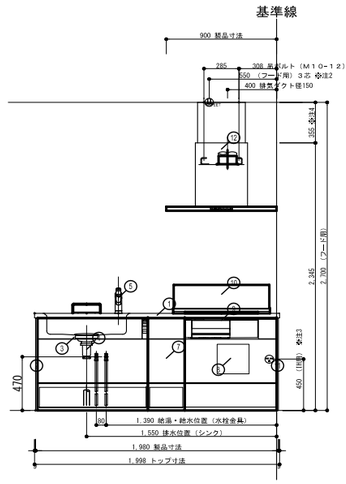


A面側面図　S=1/50

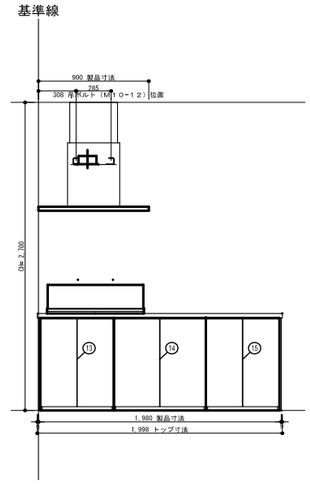

B面側面図　S=1/50

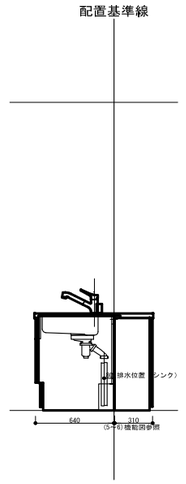


C面側面図　S=1/50

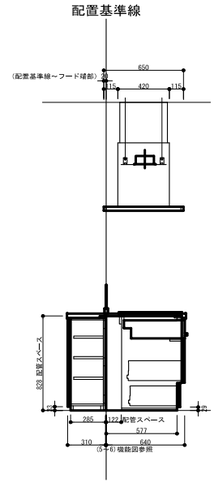

D面側面図　S=1/50

上部吊戸棚　断面詳細図


A1:1/25
A3:1/50

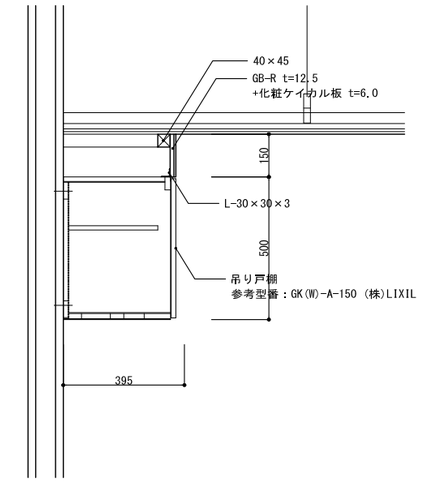

脱衣室上部戸棚断面図　S=1/20

キッチン 流し台(L=1,500)　詳細図


A1:1/25
A3:1/50

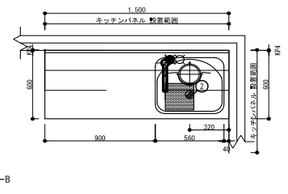


平面図　S=1/50

設置箇所
1F：職員休憩室

No.	品名	備考
①	SUS一体キャビ	ベーシック・コンロなし・収納1列
②	ラウンド6Sシンク	水栓穴あり・食器棚・まな板スタンドなし
③	P54/シングルレバー水栓	ノルマーレS・一般地用・節湯C1/B
④	食器乾燥排水セット	排水口栓（小）付
⑤	吊戸棚H70・キャッチ	観音扉
⑥	吊戸棚H70・キャッチ	開き扉
⑦	フロントパネル・アクリル	(W) プレーンホワイト
⑧	サイドパネル・アクリル	(W) プレーンホワイト
⑨	キッチンパネル見切り材	サイド用2本入り・ホワイト
⑩	キッチンパネル用養生セット	養生剤（2）・両面テープ（3）
⑪	コーキング材セット	白ワイト
⑫	電気温水器用囲断板	

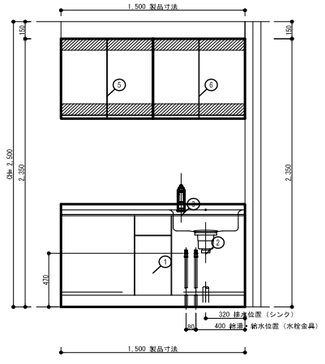


A面側面図　S=1/50

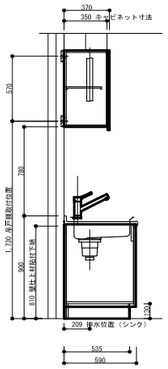

B面側面図　S=1/50

キッチン 流し台(L=1,500)　詳細図


A1:1/25
A3:1/50

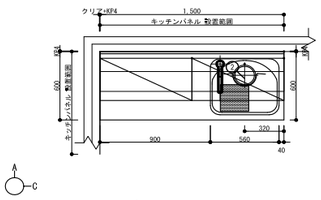


平面図　S=1/50

設置箇所
2F：職員休憩室

No.	品名	備考
①	SUS一体キャビ	ベーシック・コンロなし・収納1列
②	ラウンド6Sシンク	水栓穴あり・食器棚・まな板スタンドなし
③	P54/シングルレバー水栓	ノルマーレS・一般地用・節湯C1/B
④	食器乾燥排水セット	排水口栓（小）付
⑤	吊戸棚H70・キャッチ	開き扉
⑥	吊戸棚H70・キャッチ	開き扉
⑦	フロントパネル・アクリル	(W) プレーンホワイト
⑧	サイドパネル・アクリル	(W) プレーンホワイト
⑨	キッチンパネル見切り材	サイド用2本入り・ホワイト
⑩	キッチンパネル用養生剤セット	養生剤（2）・両面テープ（3）
⑪	コーキング材セット	白ワイト
⑫	電気温水器用囲断板	

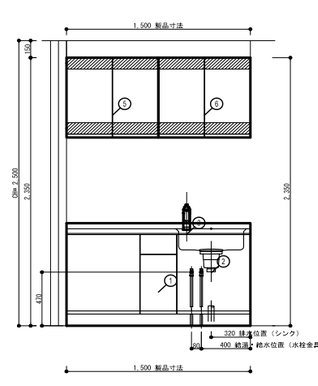

A面側面図　S=1/50

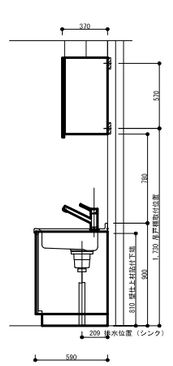


C面側面図　S=1/50

1級建築士登録大臣第350116号
野田　康広

工事名称	（仮称）地域共生交流施設整備工事	図面番号	日付	検査	部長	担当	製図
図名	雑詳細図（3）	A／168 意・構・電・設	令和８年　月　日				
		縮尺 A1:図示 A3:図示	株式会社 手島建築設計事務所	1級建築士事務所登録一福岡県知事登録第1ー11499号			
				1級建築士登録大臣第280194号　手島　誠			

キッチン 流し台(L=1,800)　詳細図


A1:1/25
A3:1/50

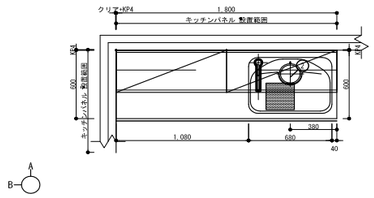


平面図　S=1/50

設置箇所
1F：湯沸室

No.	品名	備考
①	ＳＵＳ一体キャビ	ベーシック・コンロなし・点検口有
②	ラウンドちらしシンク	水栓穴あり・左排水・主な整スタンドなし
③	ＰＳ４ノシングルレバー水栓	ノルマーレＳ・一般地用・節湯Ｃ１/Ｂ
④	食器型食器棚セット	排水口枝（小）付
⑤	有戸用Ｈ７０・キャッチ	焼き調
⑥	有戸用Ｈ７０・キャッチ	焼き調
⑦	フロントパネル・アクリル	(W) プレーンホワイト
⑧	サイドパネル・アクリル	(W) プレーンホワイト
⑨	キッチンパネル見切り材	サイド用２本入り・ホワイト
⑩	キッチンパネル用接着剤セット	接着剤（２）・両面テープ（３）
⑪	コーキング材セット	ホワイト
⑫	給気温水器用補強板	

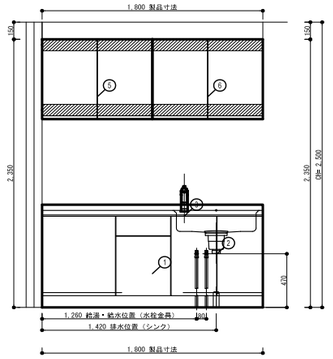


A面側面図　S=1/50

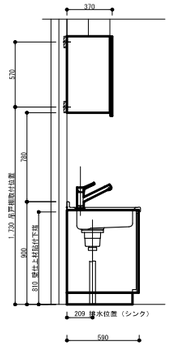

B面側面図　S=1/50

キッチン 流し台(L=2,000)　詳細図


A1:1/25
A3:1/50

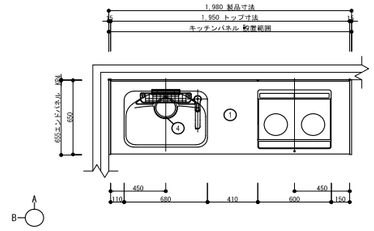


平面図　S=1/50

設置箇所
2F：給湯室

No.	品名	備考
①	型ワークトップ・D650	(QW) ベーシックホワイト
②	エントパネル・キッ	D65・H85/80フロアキャビ用
③	シンク用キャビ（引	アシストポケットシェルフ低・コンセント有
④	ラウンド68シンク	ステンレス排水・コート層
⑤	P66/ハンドシャワー水栓	クロマーレＳ・一般地用・節湯Ｃ1/Ｂ
⑥	食器型食器棚セット	排水口枝（小）付
⑦	炊事台用キャビ（引	スライドストッカー3段引出し
⑧	コンロ用キャビ（引	スライドストッカー・小引出しシルバー
⑨	119/2口IH	600トップ・側水周面張・グレー・調整
⑩	エントパネル・キッ	D65・H85/80フロアキャビ用
⑪	W41/センターフードCLS	H920~1000・シルバー
⑫	フロントパネル・アクリル	(W) プレーンホワイト
⑬	キッチンパネル見切り材	サイド用2本入り・シルバー
⑭	キッチンパネル用接着剤セット	接着剤（1）・両面テープ（3）
⑮	コーキング材セット	ホワイト
⑯	コーキング材セット	ホワイト

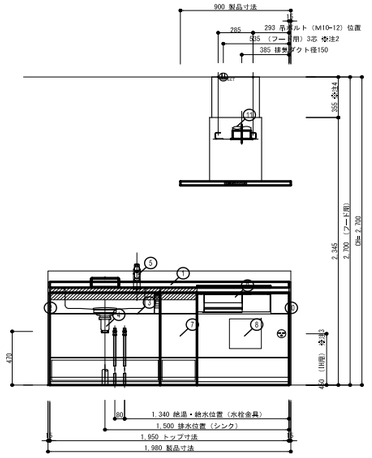

A面側面図　S=1/50

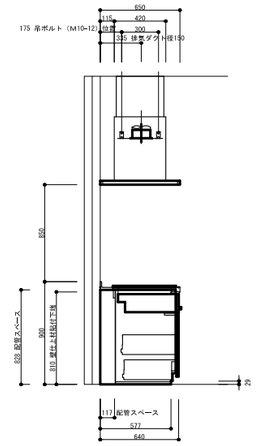

C面側面図　S=1/50


1級建築士登録大臣第350116号
野田　康広

工事名称	（仮称）地域共生交流施設整備工事		図面番号	日付	照査	部長	担当	製図
図名	雑詳細図（4）	縮尺 A1:図示 A3:図示	A／169 (意)・構・電・設	令和８年　月　日				

株式会社 手島建築設計事務所
1級建築士事務所登録一種岡県知事登録第1ー11499号
1級建築士登録大臣第280194号　手島　誠


大便器ラインニング　断面詳細図

A1:1/20
A3:1/40

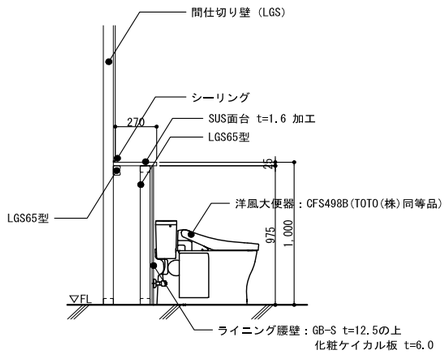


洋風大便器廻り断面図　S=1/40

設置箇所
2F：MWC1

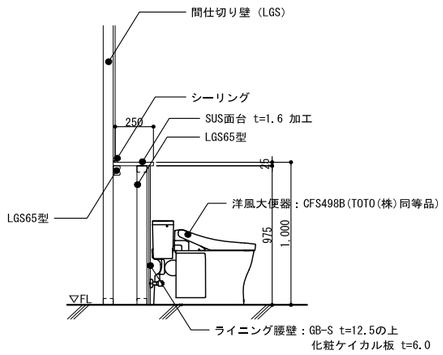


洋風大便器廻り断面図　S=1/40

設置箇所
1F：MWC1
1F：WWC1
1F：MWC2
1F：WWC2
1F：AGWC
2F：MWC1
2F：WWC1
2F：MWC2
2F：WWC2
2F：AGWC

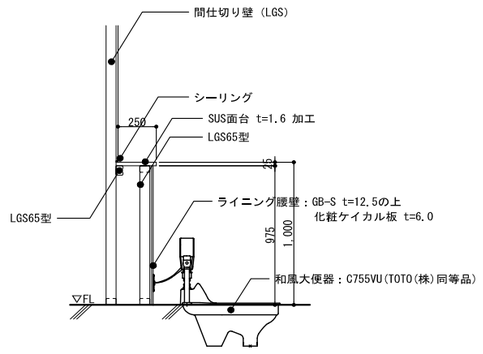


和風大便器廻り断面図　S=1/40

設置箇所
B1F：MWC
B1F：WWC

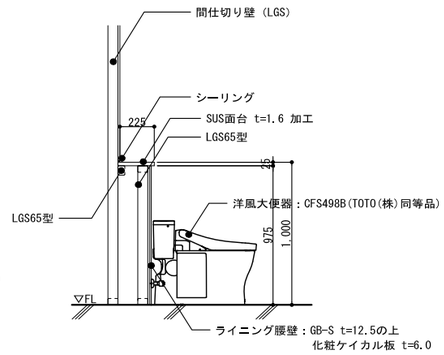

洋風大便器廻り断面図　S=1/40

設置箇所
2F：WWC1

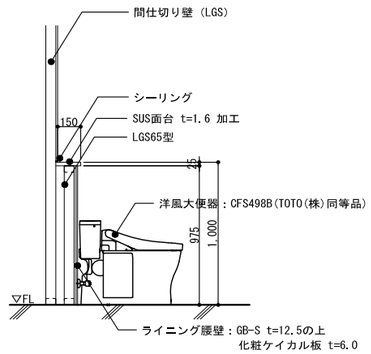


洋風大便器廻り断面図　S=1/40

設置箇所
1F：MWC2
1F：脱衣所内WC

小便器ラインニング　断面詳細図


A1:1/20
A3:1/40

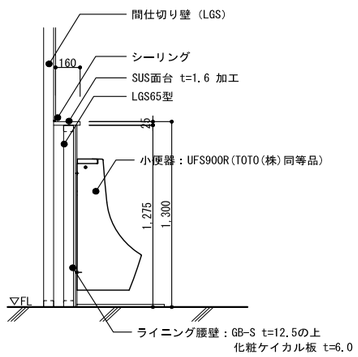

小便器廻り断面図　S=1/40

掃除用流し台ラインニング　断面詳細図


A1:1/20
A3:1/40

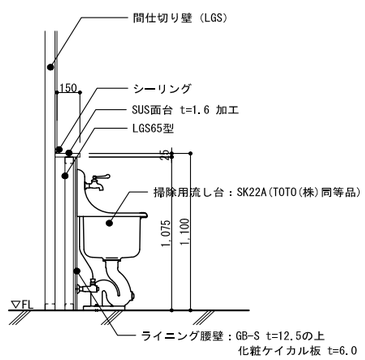

小便器廻り断面図　S=1/40

ｷｯｽﾞｽﾍﾟｰｽ託児室木腰壁詳細図

A1:1/20
A3:1/40

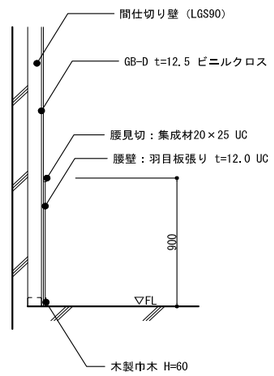

木腰壁詳細図　S=1/40


1級建築士登録大臣第350116号
野田　晃広

工事名称	（仮称）地域共生交流施設整備工事		図面番号	日付	照査	部長	担当	製図
図名	雑詳細図（5）	縮尺 A1:図示 A3:図示	A／170 意・構・電・設	令和８年　月　日				


株式会社 手島建築設計事務所
1級建築士事務所登録一個岡県知事登録第1ー11499号
1級建築士登録大臣第280194号　手島　誠

シャワーユニット　詳細図

A1:図示
A3:図示

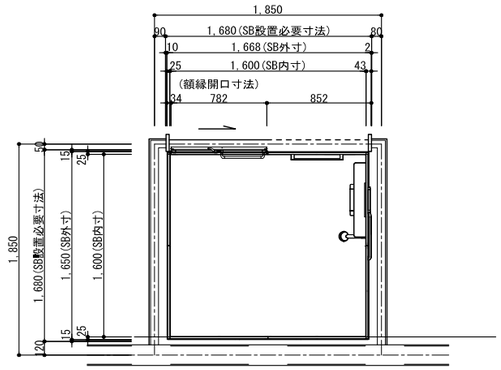


平面詳細図　S=1/50

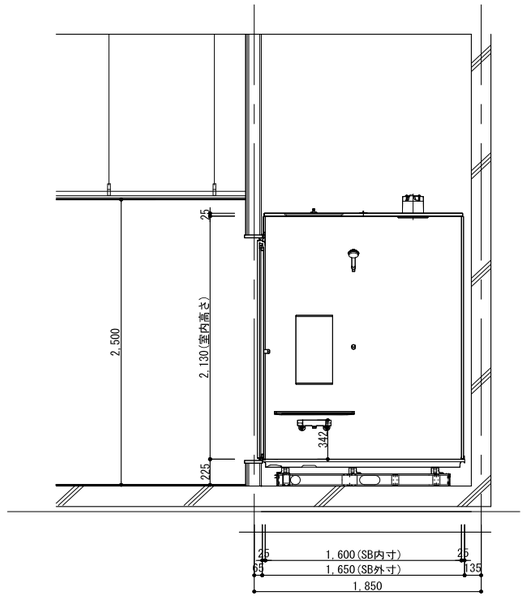

断面詳細図　S=1/50


床見切り材　部分詳細図

A1:図示
A3:図示

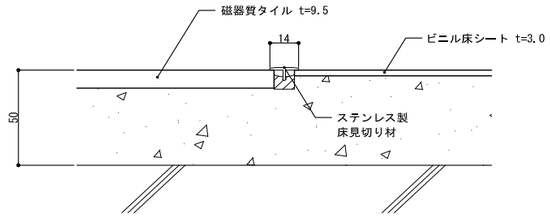

断面図　S=1/10

（磁器質タイル⇔ビニル床タイル）

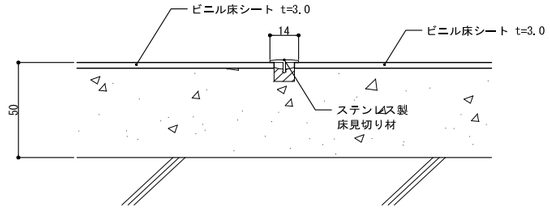


断面図　S=1/10

（ビニル床タイル⇔ビニル床タイル）

おむつ交換台　詳細図


A1:図示
A3:図示

参考品番：コンビ株式会社 KH41

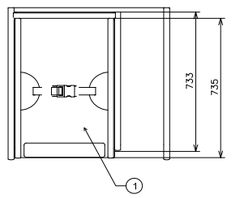


No.	部品名称	数量	備考
1	ホールドシングセット	1	
2	ﾌﾞﾗｽﾁｯｸ着脱台付	1	
3	ｳｵｰﾀｰﾄﾞ 2色組	1	

平面図　S=1/30

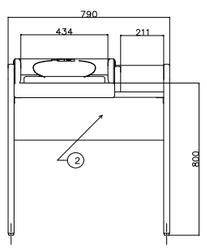

正面図　S=1/30

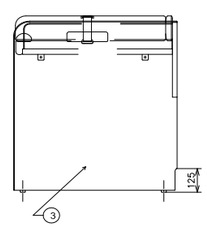


側面図　S=1/30

着替台　詳細図


A1:図示
A3:図示

参考品番：コンビ株式会社 KS21

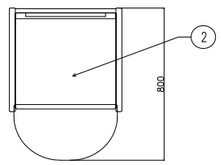

No.	部品名称	数量	備考
1	着替台本体	1	
2	ステップマット	1	

平面図　S=1/30

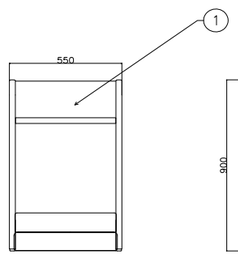


正面図　S=1/30

断面図　S=1/30


調乳用温水器　詳細図

A1:図示
A3:図示

参考品番：コンビ株式会社 CH22-3

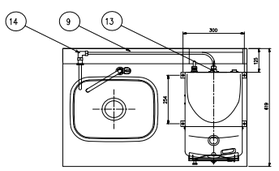


平面図　S=1/30

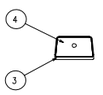


No.	部品名称	数量	備考
1	調乳カバー セット	1	
2	キャビネット本体	1	
3	トレイ	1	
4	水切り皿	1	
5	調乳用温水栓	1	
6	転倒防止金具(前後セット)	1	
7	前面下カバー セット	1	ネジ・ワッシャー付き(2個)
8	浄水器取付ﾌﾞｰﾑ:MJ1LZ	1	
9	フレキ管セット(L=700)	2	
10	水栓金具	1	三栄水栓 JA575-13
11	オーバーフロー用金具	1	
12	フレキ管セット(L=1000)	2	
13	真型 ジョイント	1	三栄水栓 T25-5-20x13
14	エルボ	1	三栄水栓 T204-13
15	トラスネジM6×20	2	付属部品
16	トラスタッピングネジ4×8	2	付属部品（ワッシャー付き）
17	トラスタッピングネジ5×16	4	付属部品
18	鍵	1	付属部品(HAFELE No.0001)
19	トラスネジM8×25	4	壁または床との締結付属部品
20	平ワッシャー M8×22	4	壁または床との締結付属部品
21	L金具	4	壁または床との締結付属部品

電源(定格電圧)	単相 100V
ヒータ 容量	1.5kW
電源プラグ	差込型/接地2P 125V/20A
電源コンセント	パナソニック　WK3821 WN19213
設定温度	72~81℃
瞬生熱量	5.4MJ/h
定格電流	15.0A
使用水量	1.4L
温水貯留量	11Kg
キャビネット本体質量	51Kg
カバー質量	3Kg
浄水器質量	2Kg
製品質量	67Kg(運転質量：81Kg)

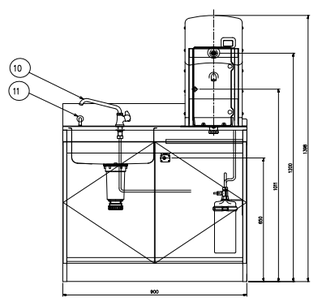

正面図　S=1/30

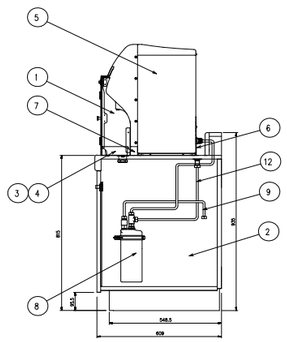

断面図　S=1/30


1級建築士登録大臣第350116号
野田　隆広

工事名称	（仮称）地域共生交流施設整備工事		図面番号	日付	照査	部長	担当	製図
図名	雑詳細図（6）	縮尺 A1:図示 A3:図示	A／171	意・構・電・設	令和８年　月　日				

株式会社 手島建築設計事務所
1級建築士事務所登録一個岡県知事登録第1一11499号
1級建築士登録大臣第280194号　手島　誠

大広間ステージ部分　断面詳細図


A1:1/100
A3:1/50

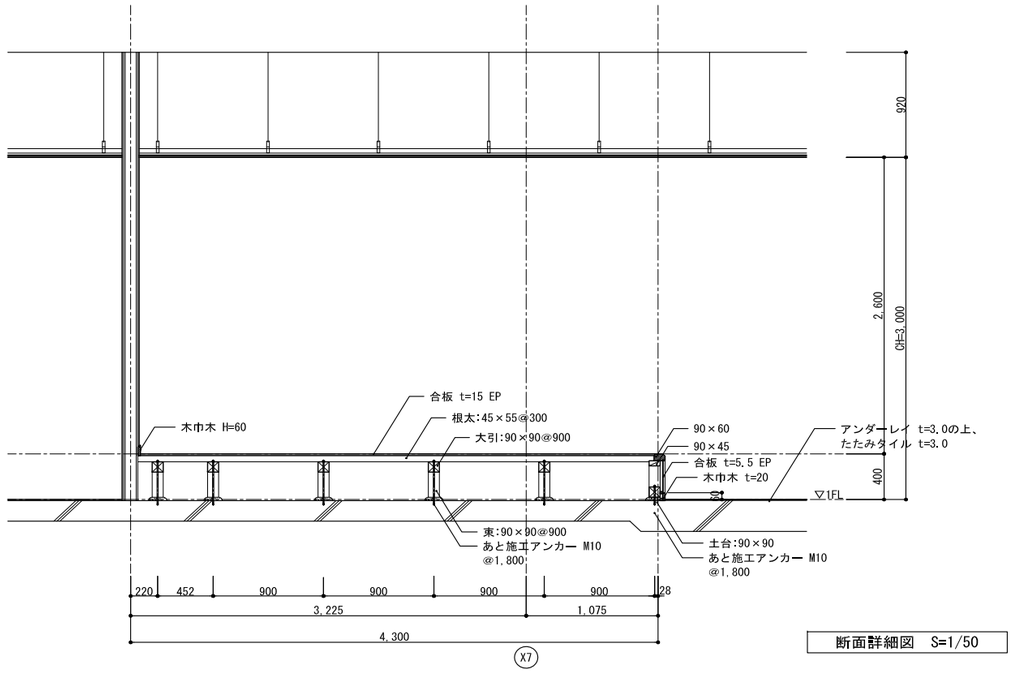

断面詳細図　S=1/50


小上がり部分　断面詳細図

A1:1/100
A3:1/50

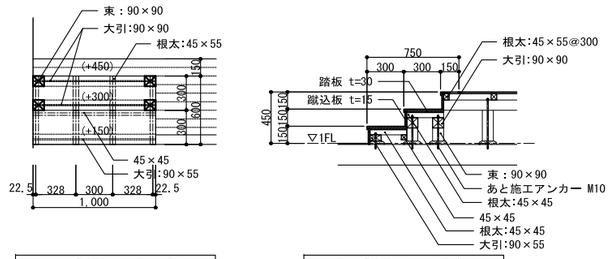


平面詳細図　S=1/50
（階段部分）


断面詳細図　S=1/50
（階段部分）

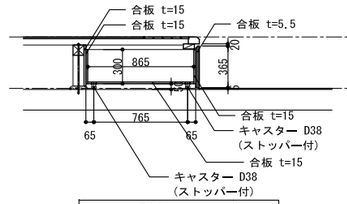

断面詳細図　S=1/50
（床下収納部分）

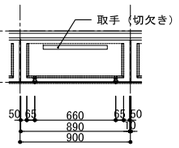


正面図　S=1/50
（床下収納部分）

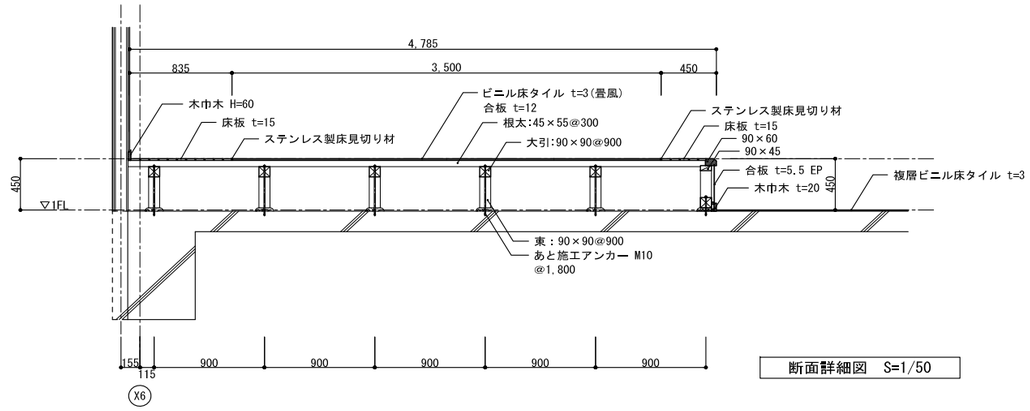


断面詳細図　S=1/50

受水槽基礎　詳細図

A1:1/120
A3:1/60

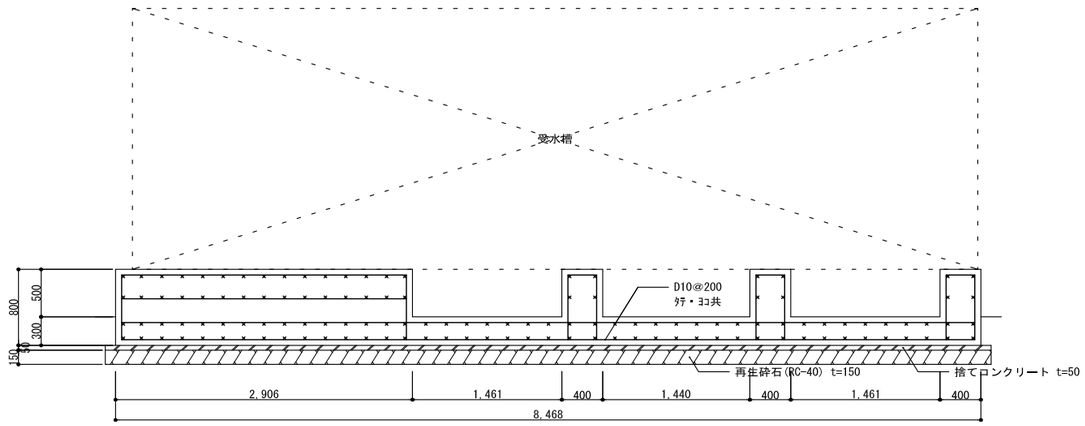

断面図　S=1/60

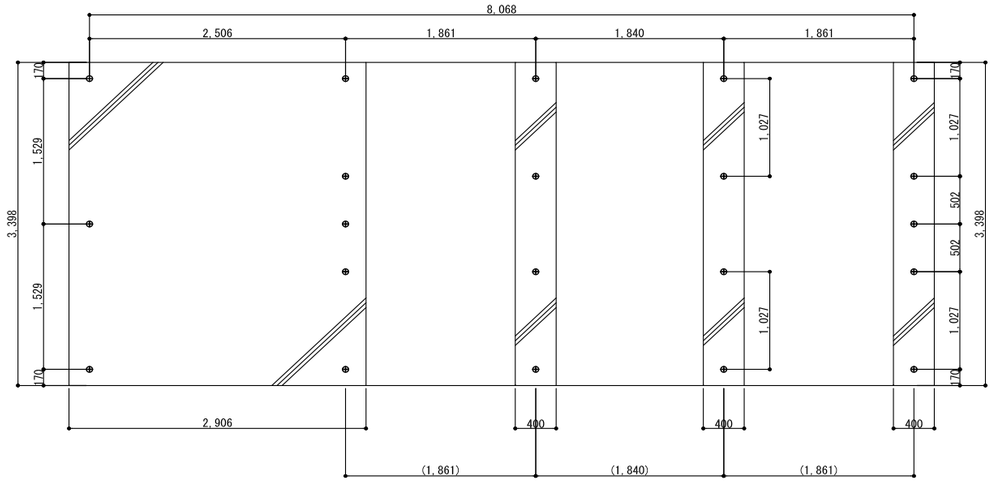

平面図　S=1/60

特記事項
※（ ）内は基礎芯寸法
※ ⊕ はアンカーボルト位置を示す。


1級建築士登録大臣第350116号
野田　康広

工事名称	（仮称）地域共生交流施設整備工事	図面番号	日付	照査	部長	担当	製図
図名	雑詳細図（7）	縮尺 A1:図示 A3:図示	A／172 意・構・電・設	令和８年　月　日				

株式会社 手島建築設計事務所
1級建築士事務所登録一福岡県知事登録第1一11499号
1級建築士登録大臣第280194号　手島　誠


パウダーカウンター 断面詳細図

A1:図示
A3:図示

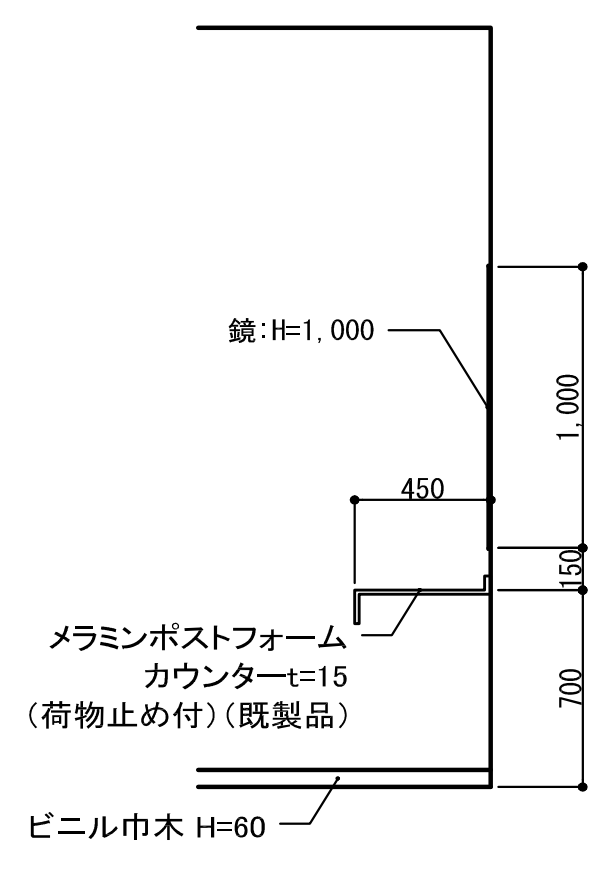

断面図 S=1/50

設置箇所
1F：大広間控室

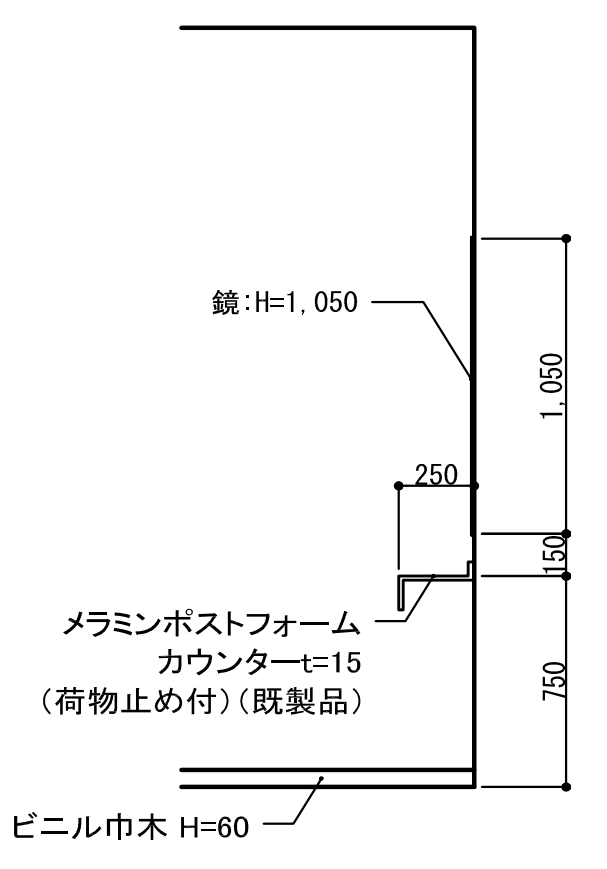


断面図 S=1/50


設置箇所
B1F：職員更衣室(男)・職員更衣室(女)
1F：職員更衣室(男)・職員更衣室(女)
2F：職員更衣室(男)・職員更衣室(女)

カウンター 詳細図


A1:図示
A3:図示

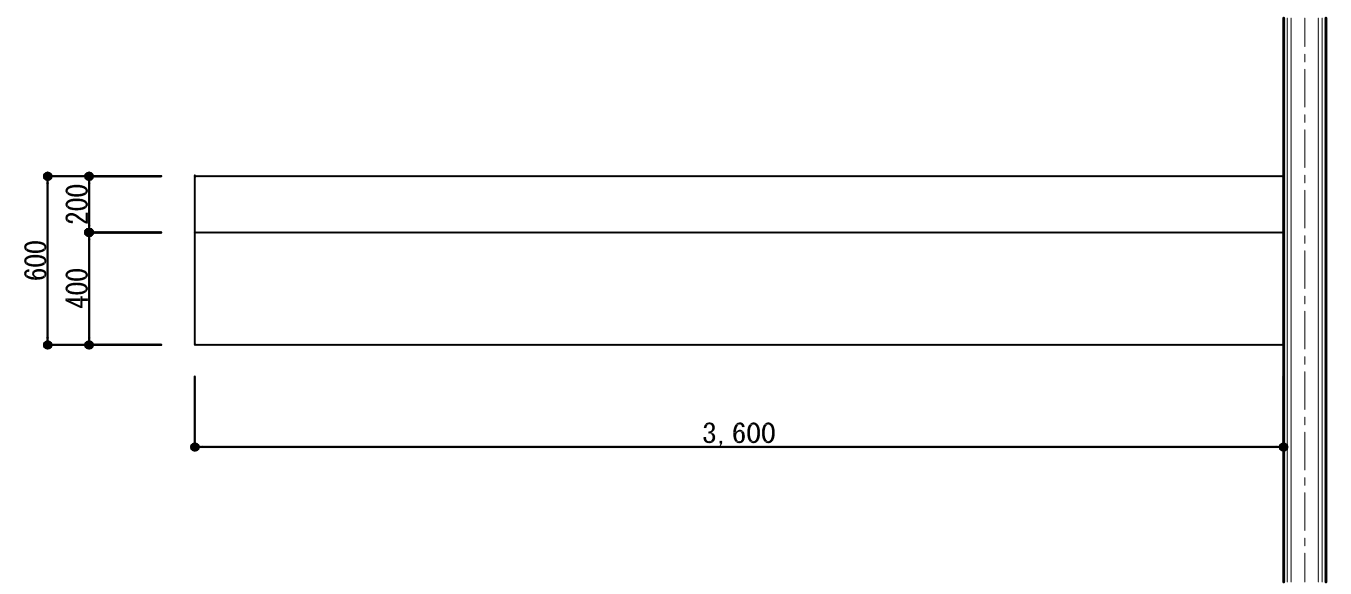


平面図 S=1/50

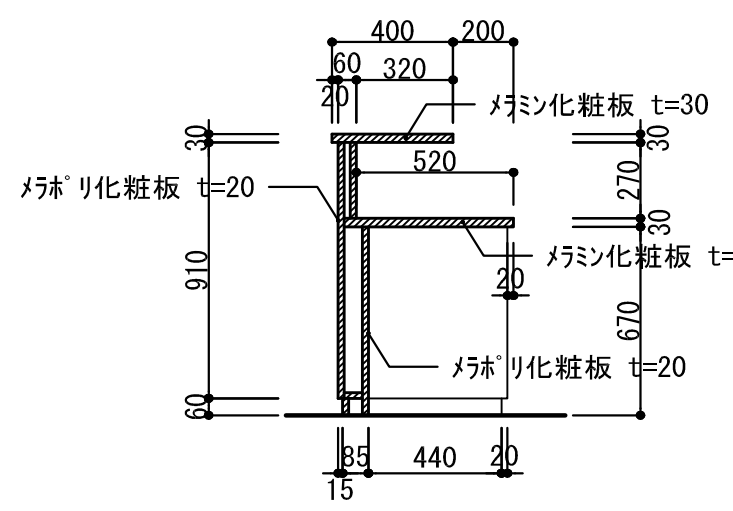


断面図 S=1/50

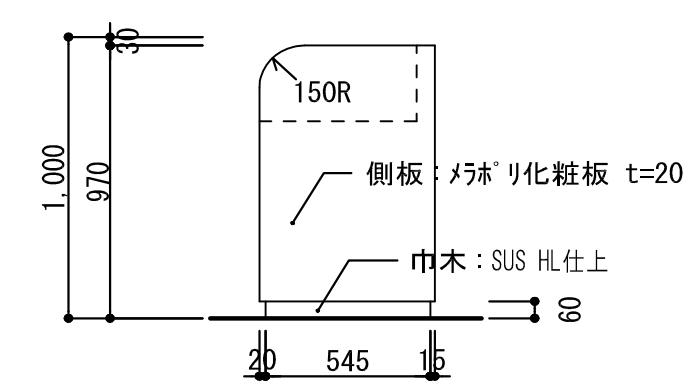

側面図 S=1/50

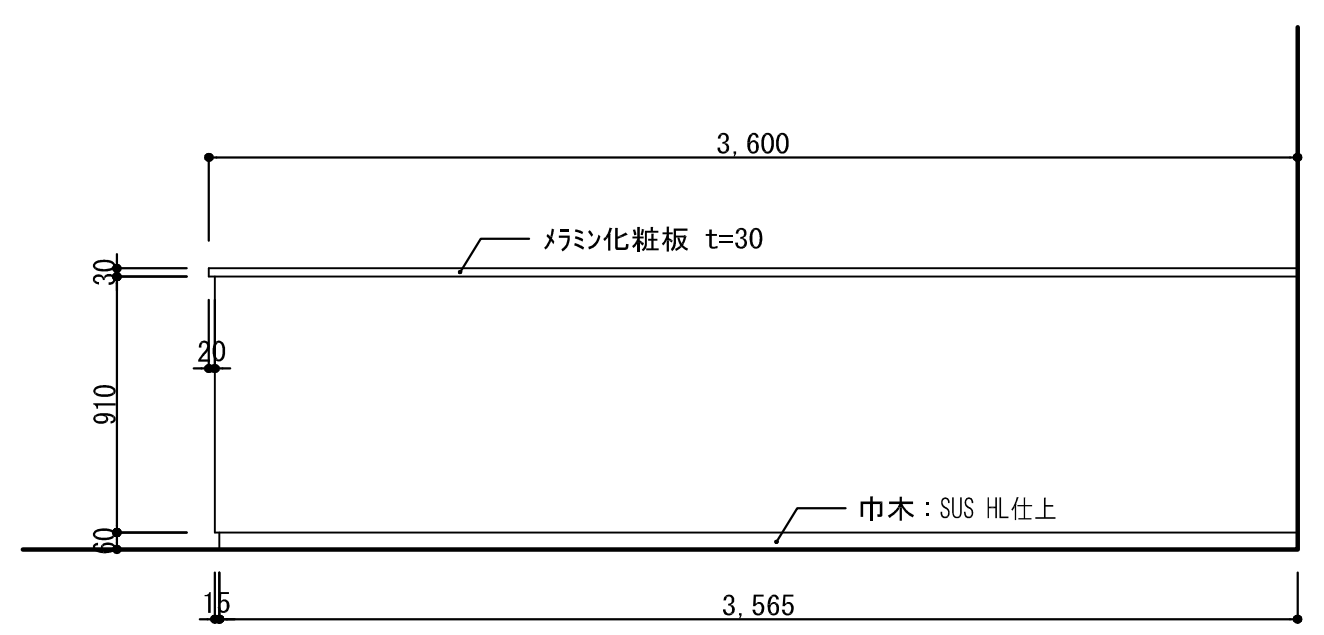


正面図 S=1/50

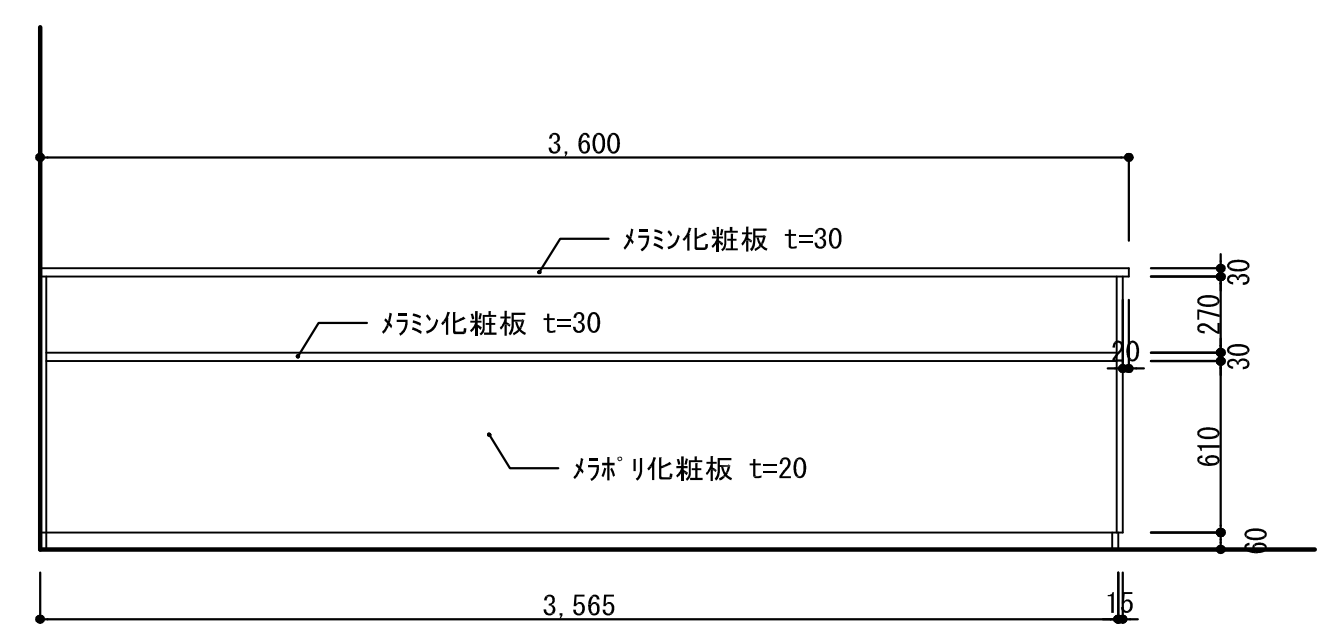

正面図 S=1/50


煉瓦目透かしルーバー 断面詳細図

A1:図示
A3:図示

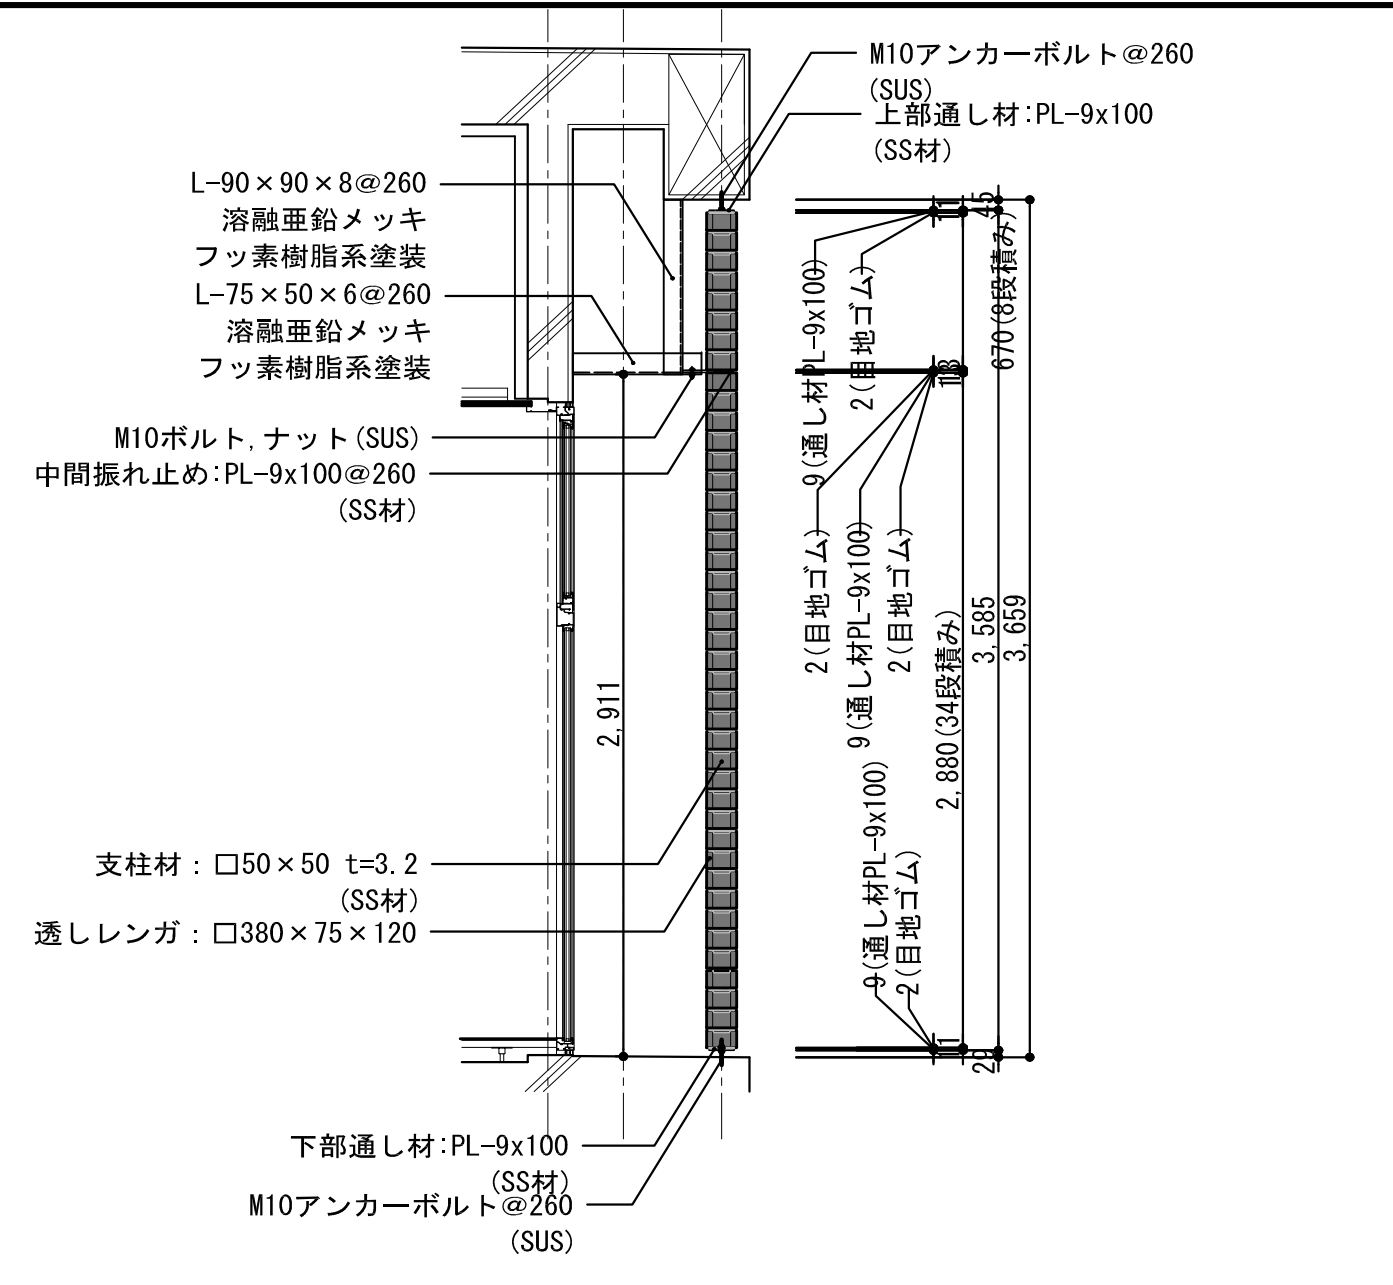

断面詳細図 S=1/60


参考：㈱国代耐火工業 AGORA BRIX
ファブリックス乾式工法レンガ透かし積み同等品とする。

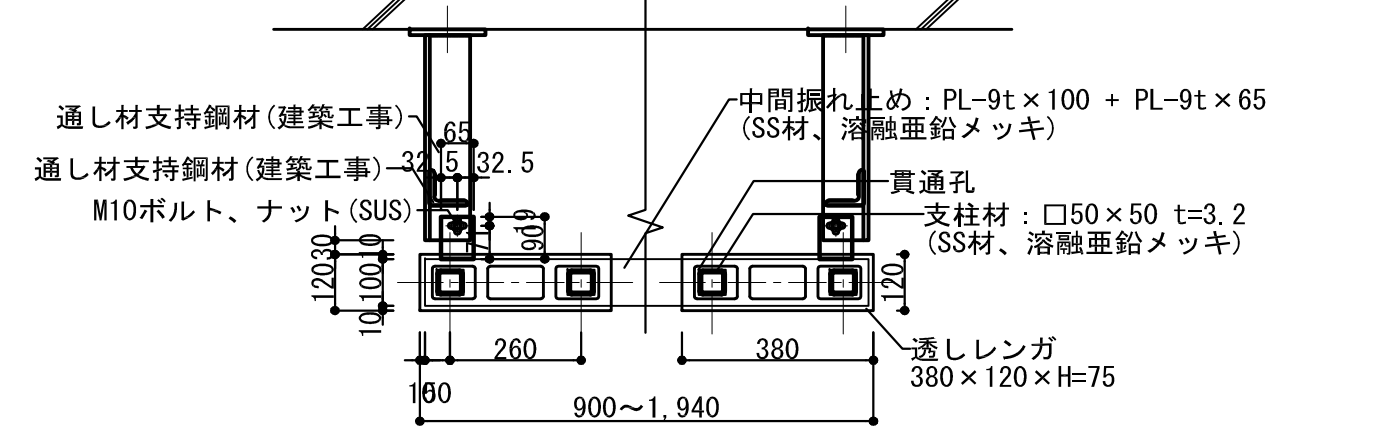


振れ止め詳細図 S=1/30

巻き込み防止柵 詳細図


A1:図示
A3:図示

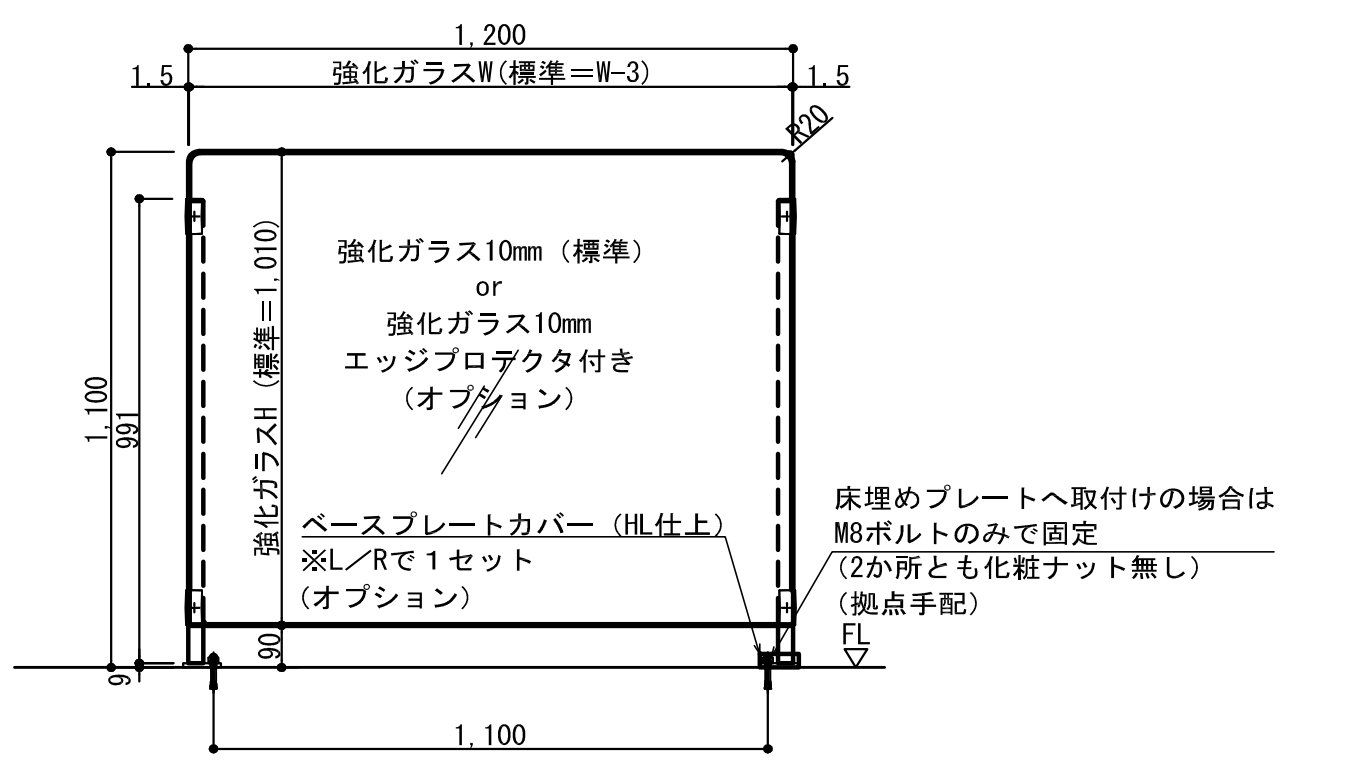

正面図 S=1/30

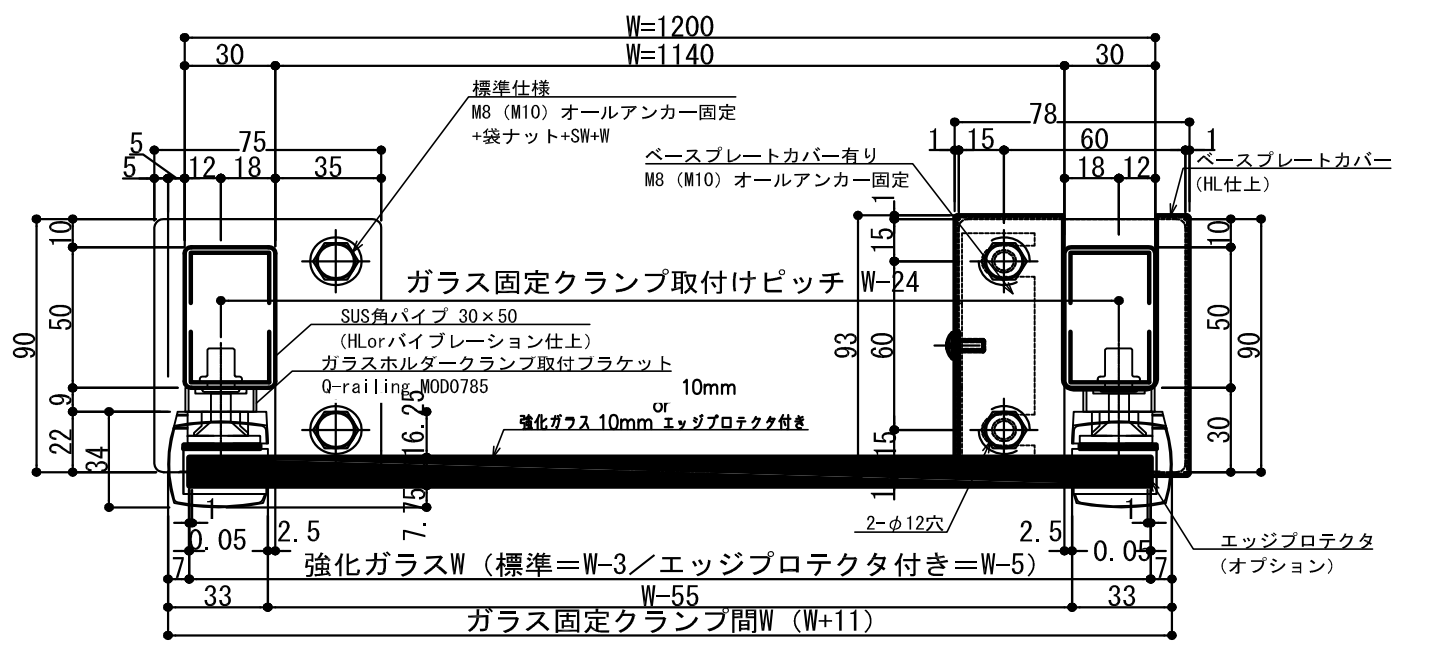


平面図 S=1/5

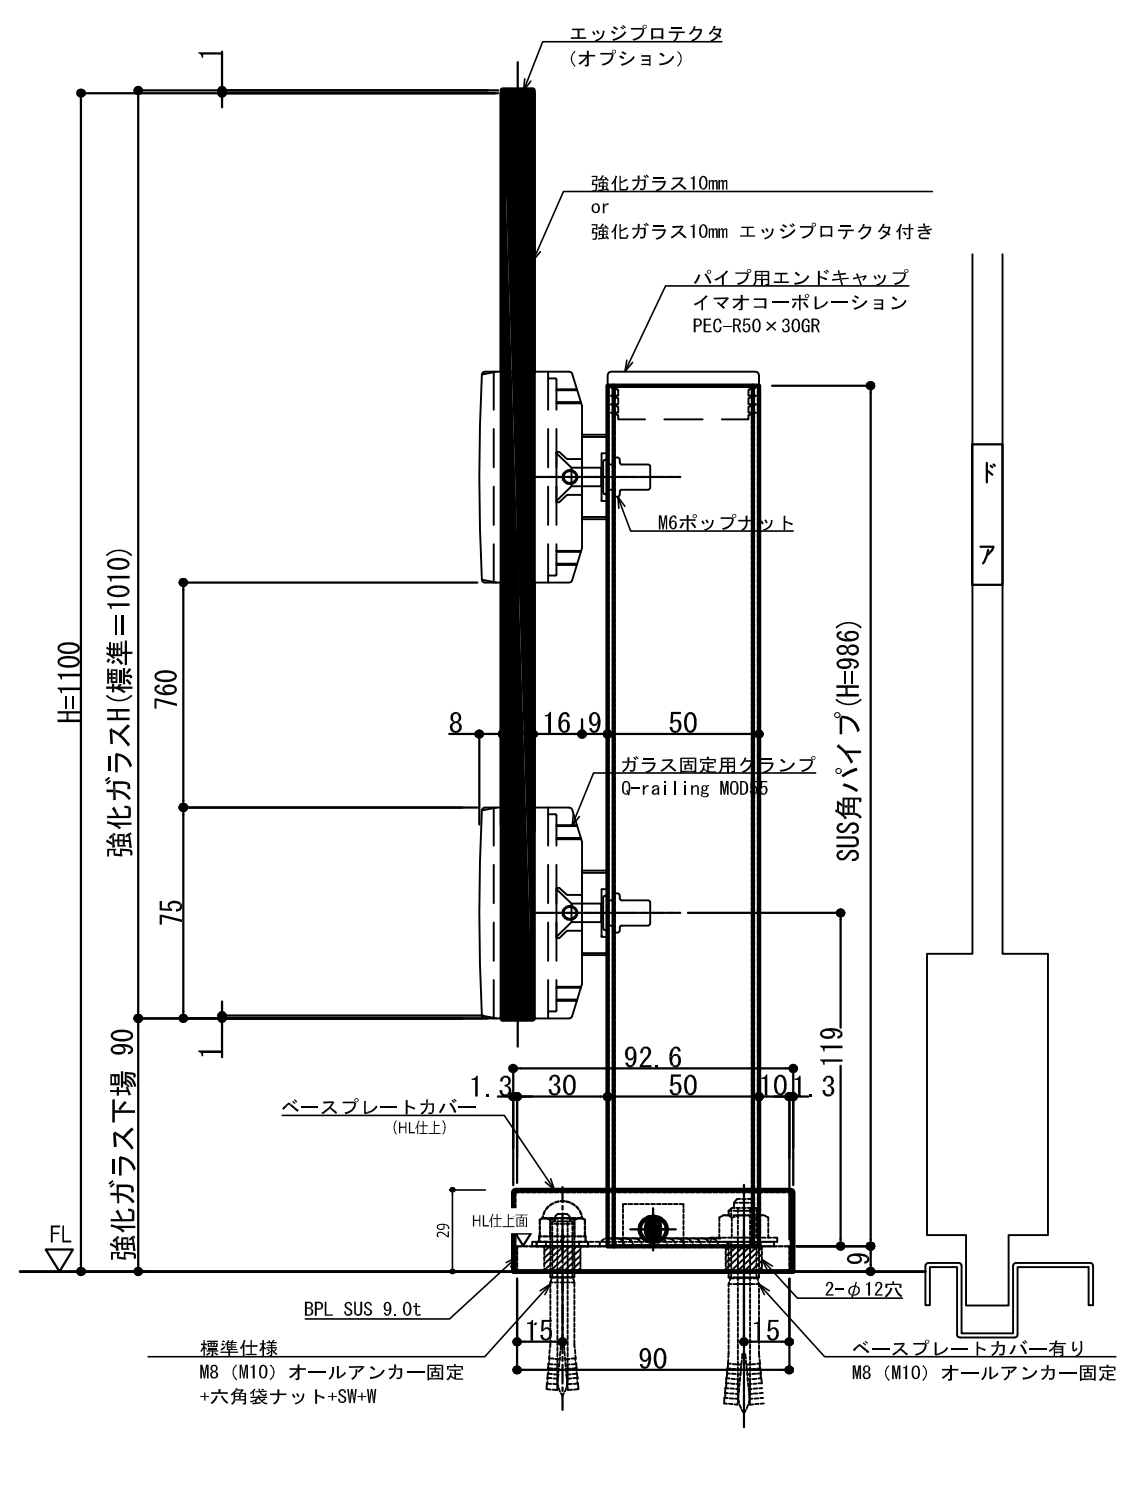


断面図 S=1/5

タラップ 詳細図


A1:図示
A3:図示

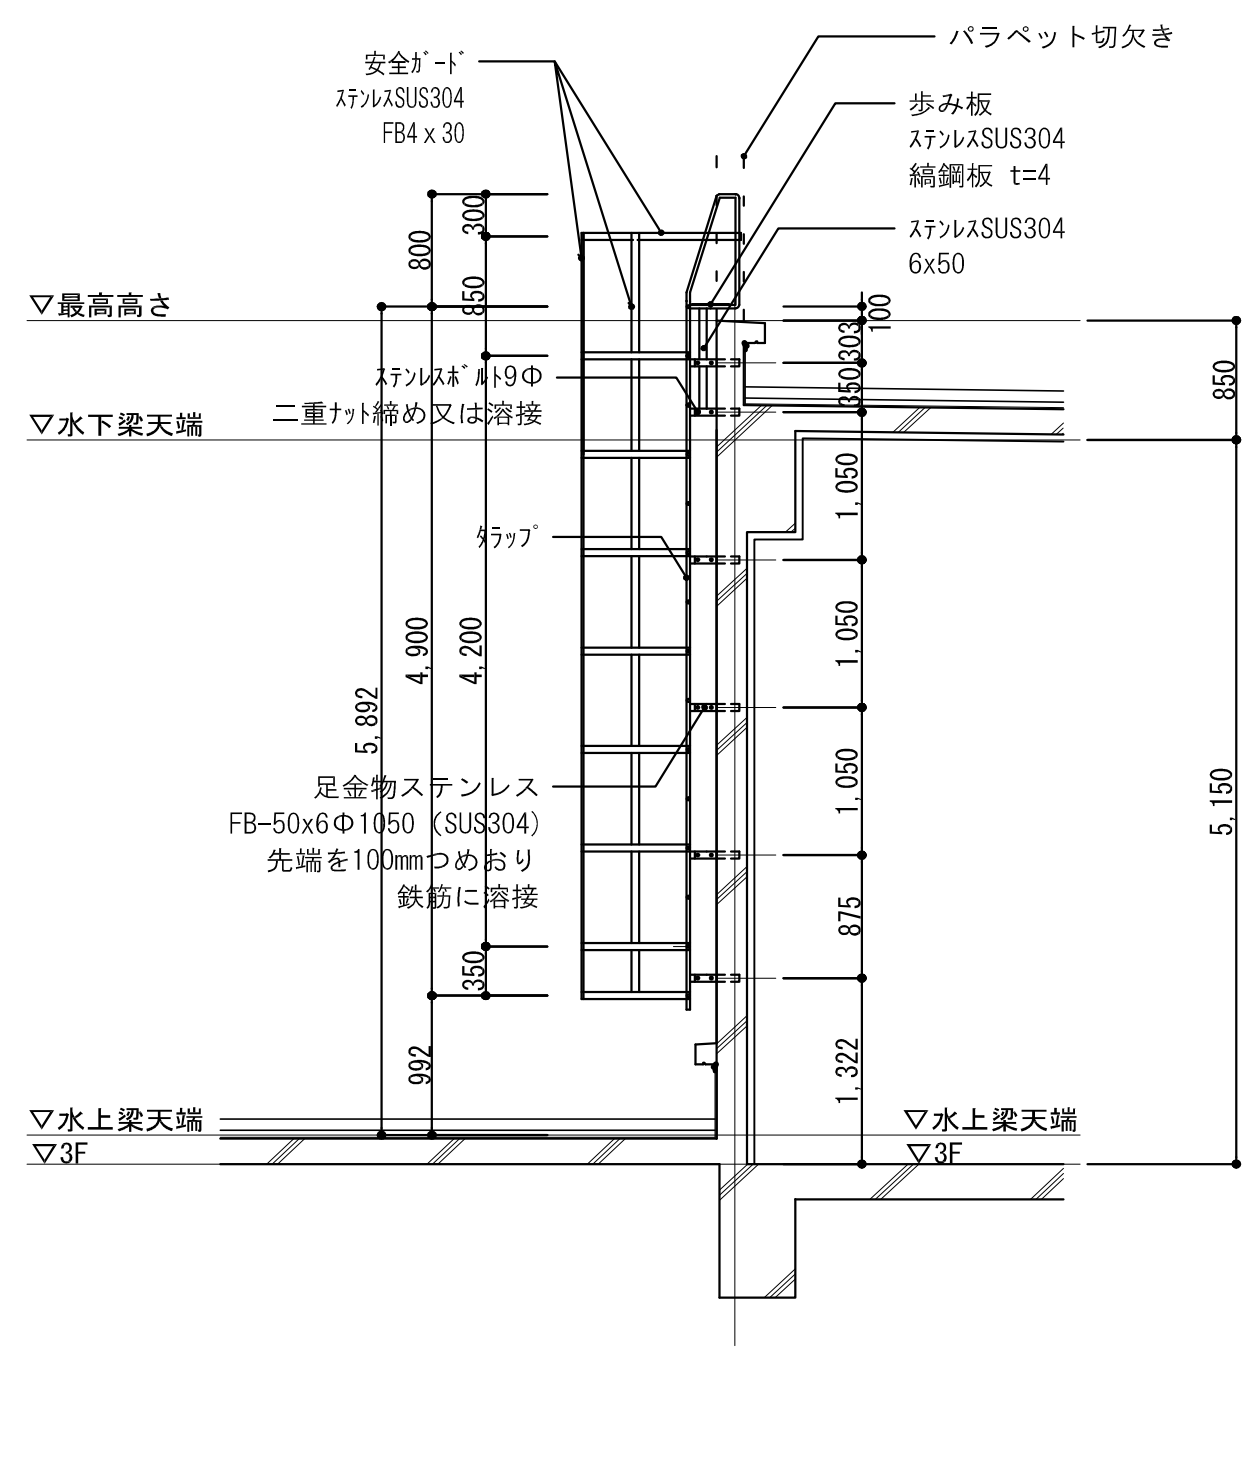

断面図 S=1/100

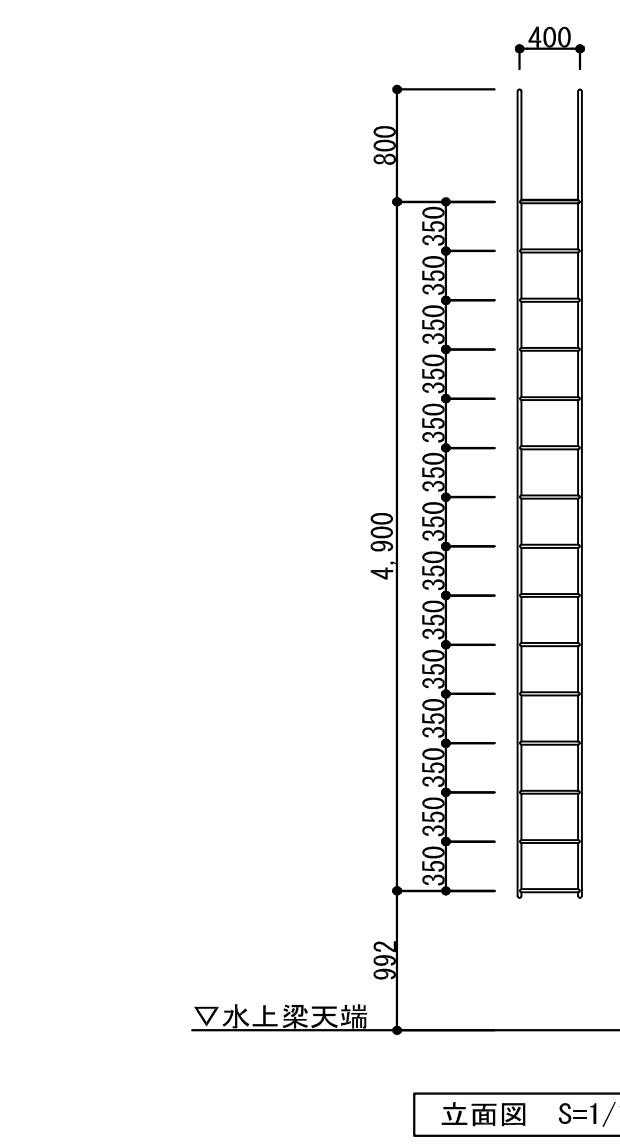

立面図 S=1/100

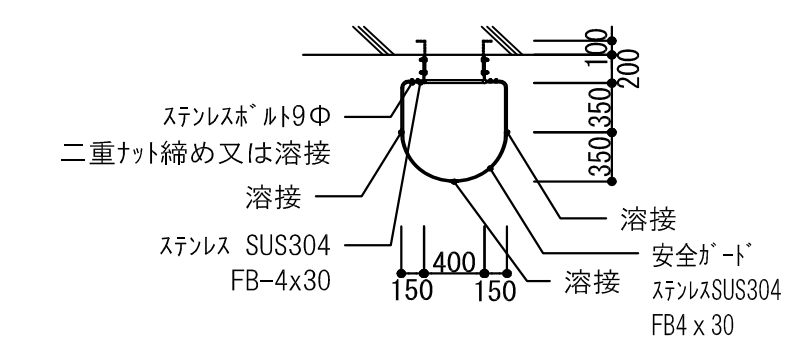


平面図 S=1/100

工事名称	（仮称）地域共生交流施設整備工事	図面番号 A／173	意・構・電・設	令和8年 月 日
図 名	雑詳細図（8）	縮尺 A1:図示 A3:図示	株式会社 手島建築設計事務所	

1級建築士登録大臣第350116号 野田 康広
1級建築士事務所登録－福岡県知事登録第1－11499号
1級建築士登録大臣第280194号 手島 誠

掲示板(3,000×1,500)

A1:図示
A3:図示

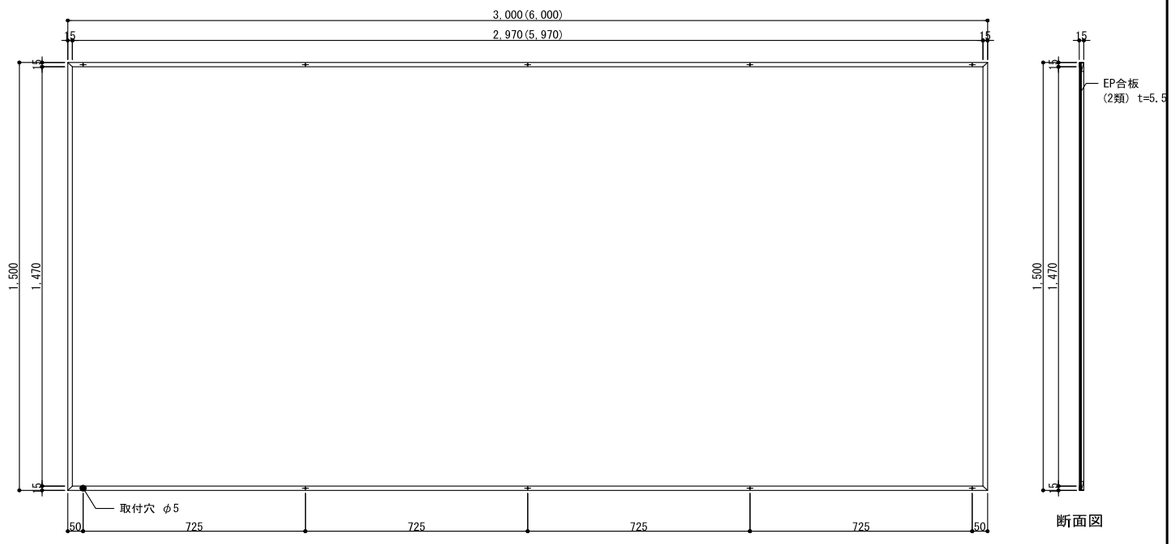


正面図　　断面図

掲示板詳細図　S=1/20

材 質	材 質
枠:ｽﾃﾝﾚｽ(SUS304)0.6mm 磨き 掲示板:EP合板(2類)5.5mm	ﾚｻﾞｰ(ｸﾞﾘｰﾝ・ｸﾞﾚｰ) ﾋﾞﾆﾏｸﾞｼｰﾄ(ｸﾞﾘｰﾝ・ｸﾞﾚｰ)

屋上緑化詳細図


A1:図示
A3:図示

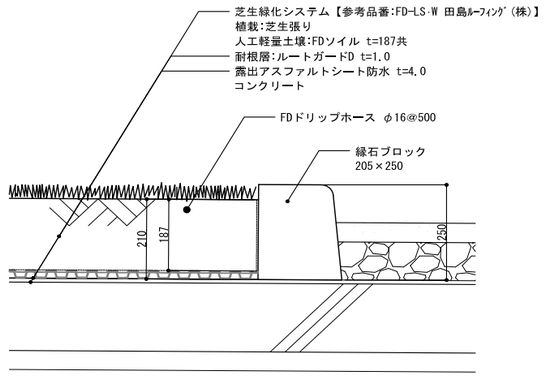

断面詳細図　S=1/15

側溝グレーチング


A1:図示
A3:図示

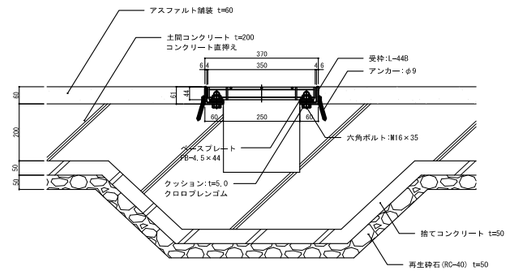

断面図　S=1/20
(B1F 地下駐車場廻り側溝)

掲示板(6,000×1,500)

A1:図示
A3:図示

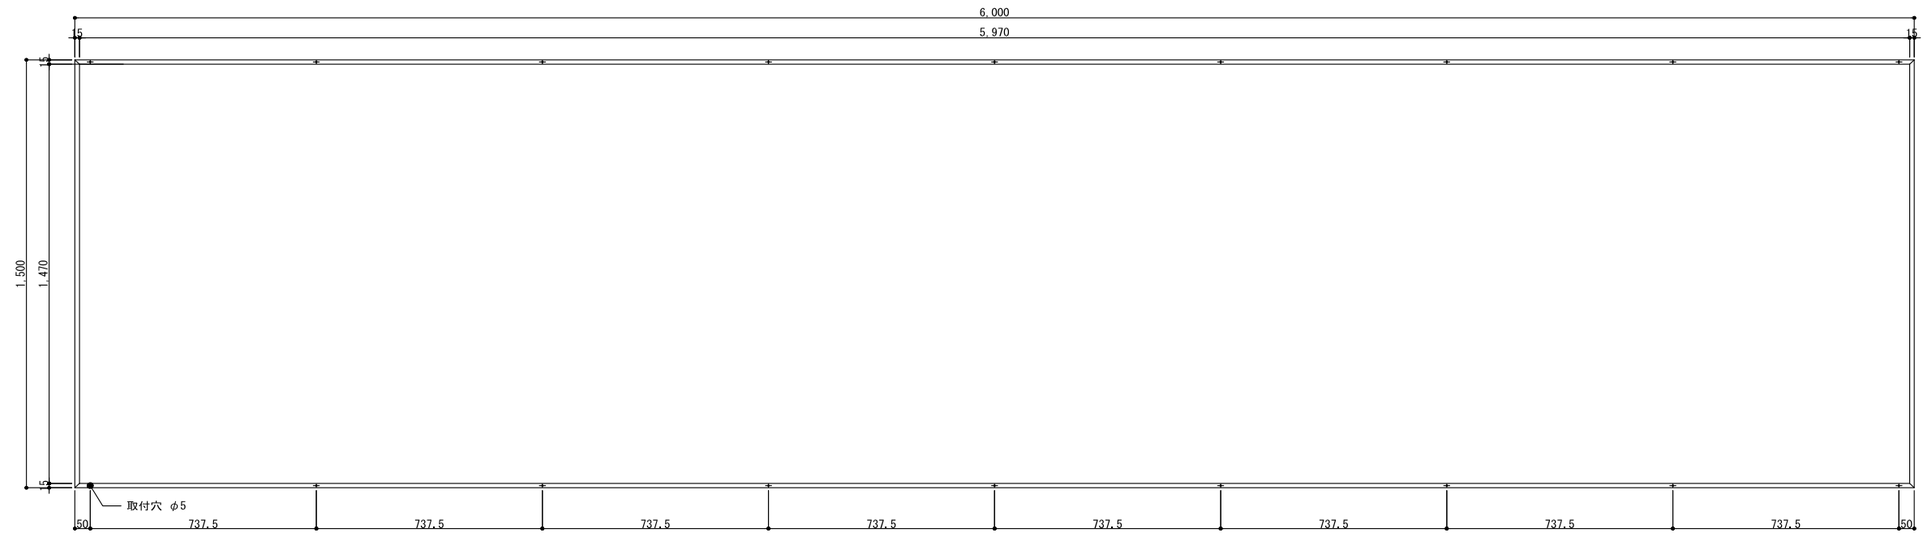

正面図　　断面図

掲示板詳細図　S=1/20

材 質	材 質
枠:ｽﾃﾝﾚｽ(SUS304)0.6mm 磨き 掲示板:EP合板(2類)5.5mm	ﾚｻﾞｰ(ｸﾞﾘｰﾝ・ｸﾞﾚｰ) ﾋﾞﾆﾏｸﾞｼｰﾄ(ｸﾞﾘｰﾝ・ｸﾞﾚｰ)


1級建築士登録大臣第350116号
野田 康広

工事名称	(仮称) 地域共生交流施設整備工事	図面番号	日付	照査	部長	担当	製図
図名	雑詳細図 (9)	縮尺 A1:図示 A3:図示	A/174 (意)・構・電・設	令和8年 月 日				

株式会社 手島建築製計事務所
1級建築士事務所登録一福岡県知事登録第1一11499号
1級建築士登録大臣第280194号 手島 誠

庇詳細図

A1:図示
A3:図示

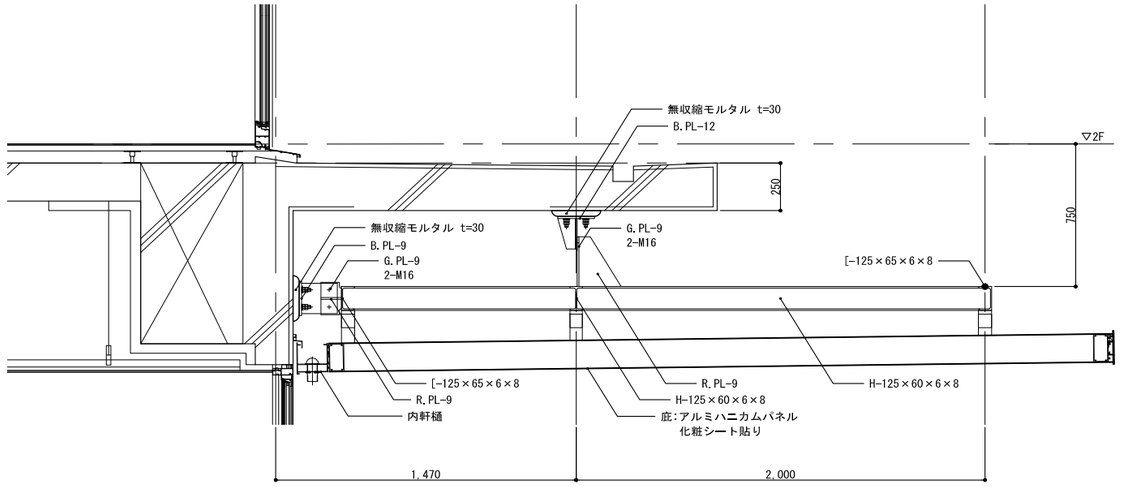


断面詳細図　S=1/30


※鋼材はフッ素樹脂系塗装を行うこと。

メールボックス詳細図


A1:図示
A3:図示

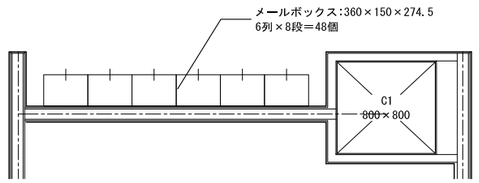

平面詳細図　S=1/50

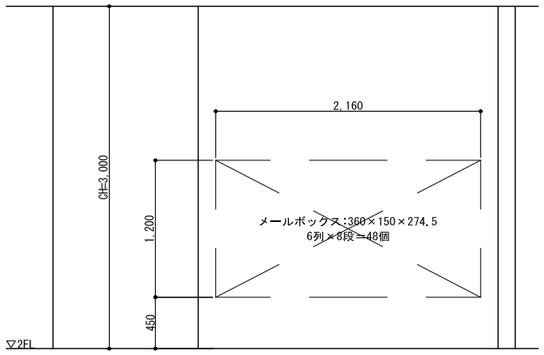


平面詳細図　S=1/50

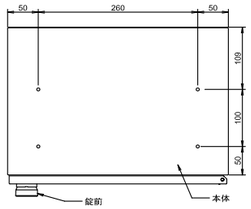


平面図(見下面)　S=1/10


仕様
本体　：SUS304　No.4　t=0.7
扉　　：SUS304　HL　t=0.8　クリア塗装
フラップ：SUS304　HL　t=0.5　クリア塗装
名札　：PC（透明）＋PET（ライトグレー）
鍵前　：特殊大型ダイヤル錠
重量　：2.9Kg

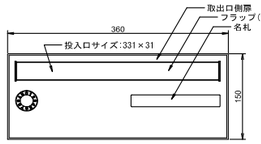

正面図　S=1/10

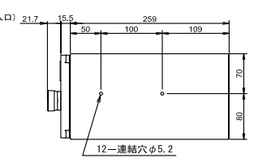


側面図　S=1/10

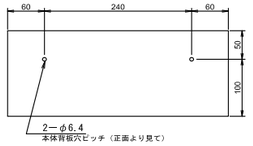


背面図　S=1/10

ウッドデッキ手摺詳細図

A1:図示
A3:図示

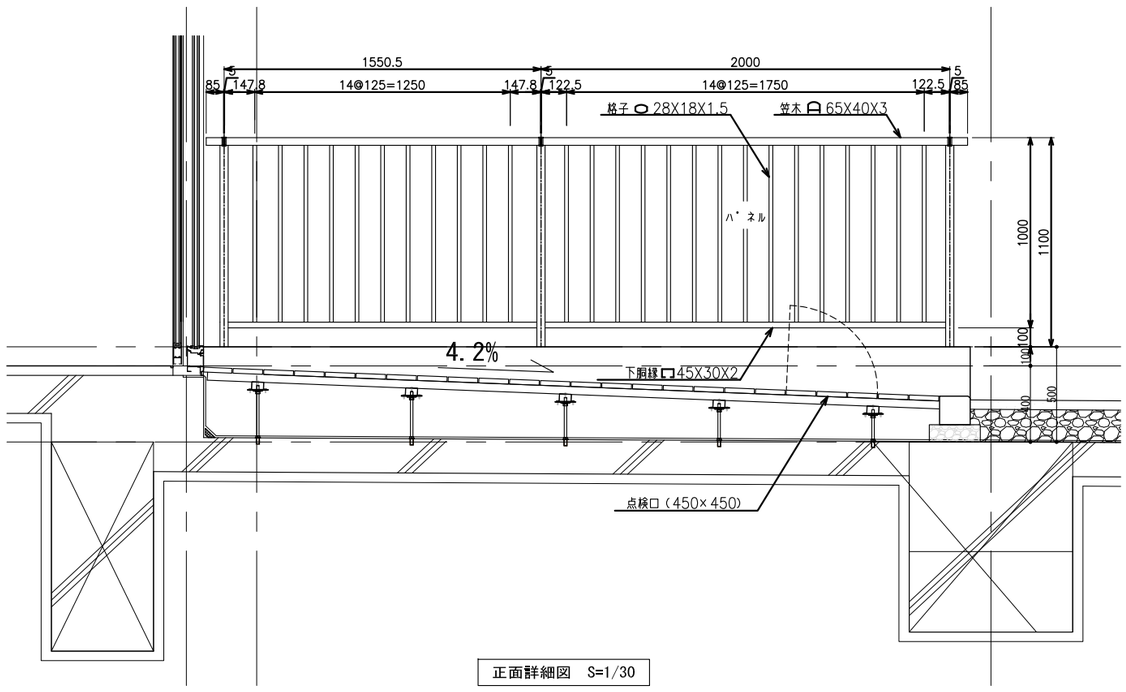

正面詳細図　S=1/30

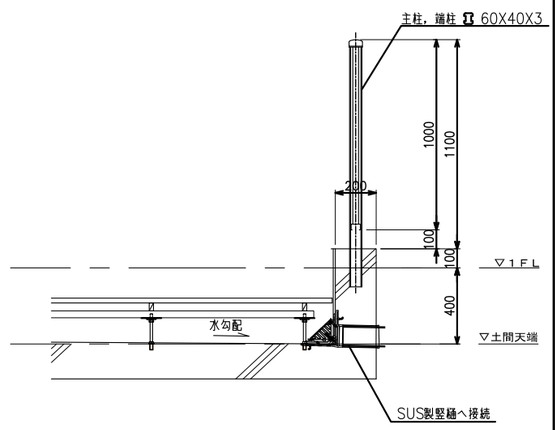


断面詳細図　S=1/30

工事名称	（仮称）地域共生交流施設整備工事		図面番号	日付	照査	部長	担当	製図
図名	雑詳細図（10）	縮尺 A1:図示 A3:図示	A／175 意・構・電・設	令和８年　月　日				

株式会社 手島建築設計事務所
１級建築士事務所登録一福岡県知事登録第1ー11499号
１級建築士登録大臣第280194号　手島　誠
１級建築士登録大臣第350116号
野田　康広

EXP. J詳細図(外壁・内壁コーナー)

A1:図示
A3:図示

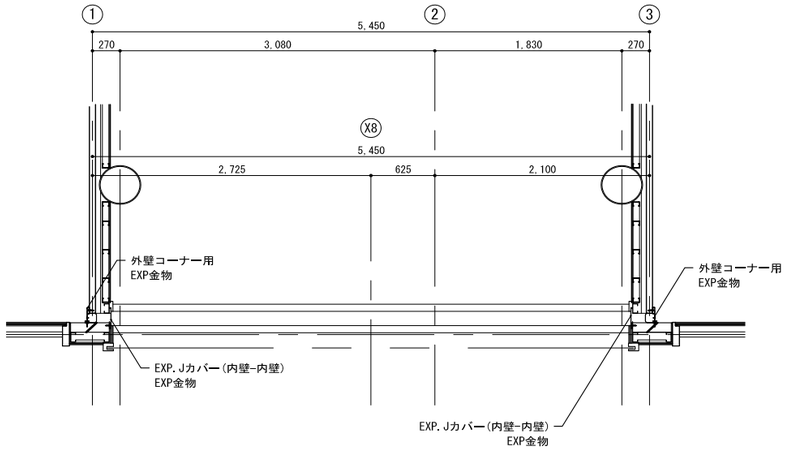


平面図　S=1/60

(ふれあい文化センター(新館) 渡り廊下廻り)

EXP. J詳細図(外壁・内壁コーナー)

A1:図示
A3:図示

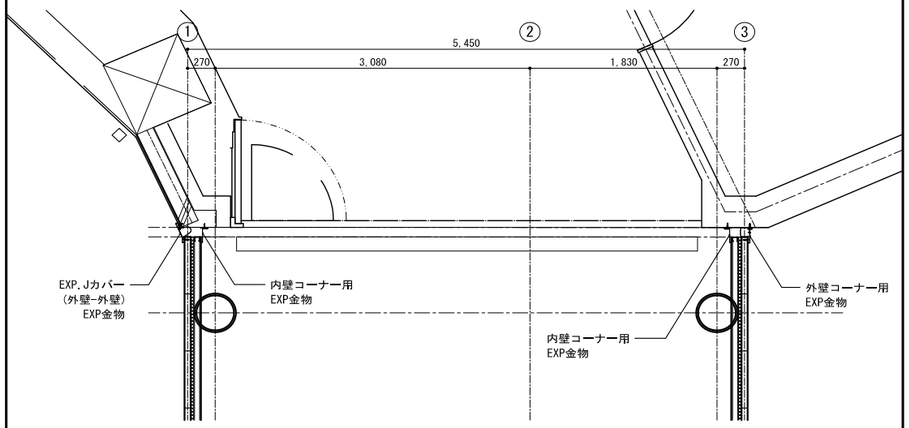


平面図　S=1/60

((仮称)地域共生交流施設 渡り廊下廻り)

EXP. J詳細図


A1:図示
A3:図示

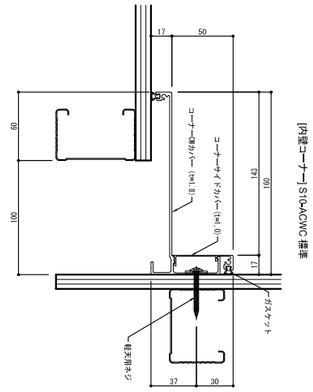

EXP.J詳細図【内壁-内壁】　S=1/5

EXP. J詳細図


A1:図示
A3:図示

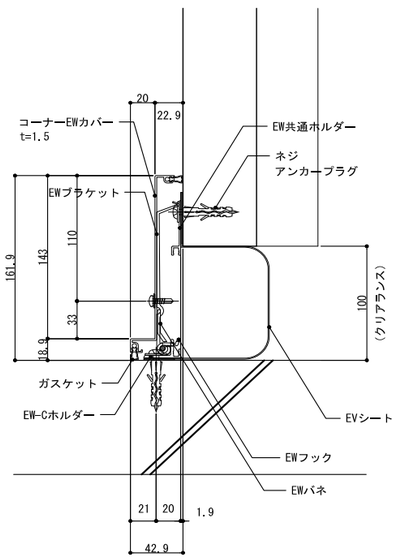

EXP.J詳細図【外壁コーナー】　S=1/10

EXP. J詳細図


A1:図示
A3:図示

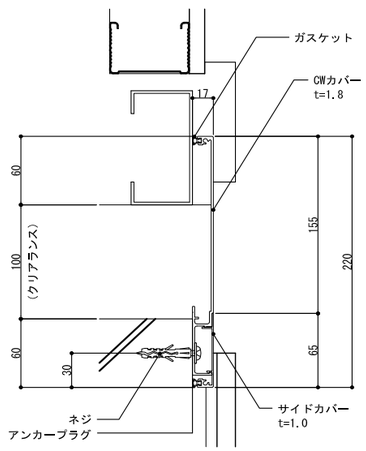

EXP.J詳細図【内壁-内壁】　S=1/10

EXP. J詳細図


A1:図示
A3:図示

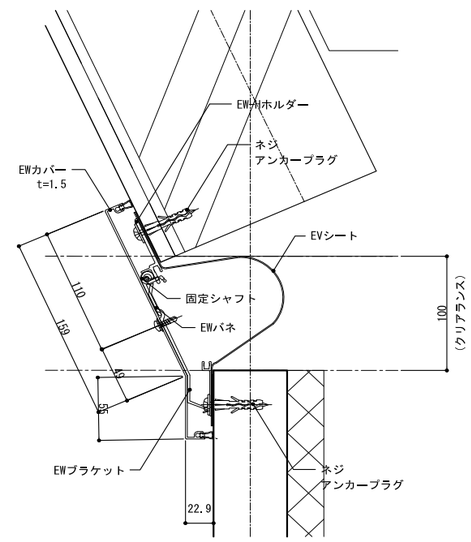

EXP.J詳細図【外壁-外壁】　S=1/10

EXP. J詳細図

A1:図示
A3:図示

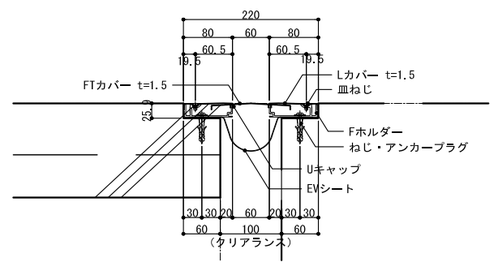

EXP.J詳細図【床-床】　S=1/10


1級建築士登録大臣第350116号
野田　貴広

工事名称	(仮称) 地域共生交流施設整備工事		図面番号	日付	照査	部長	担当	製図
図名	雑詳細図 (11)	縮尺 A1:図示 A3:図示	A-176 (意)・構・電・設	令和8年　月　日				

株式会社 手島建築設計事務所
1級建築士事務所登録一個岡県知事登録第1ー11499号
1級建築士登録大臣第280194号　手島　誠

EXP.J詳細図


A1:図示
A3:図示

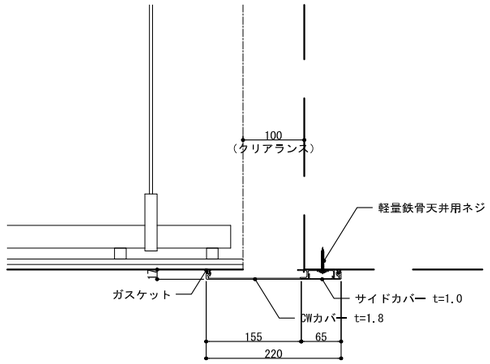

EXP.J詳細図【天井-天井】　S=1/10

EXP.J詳細図


A1:図示
A3:図示

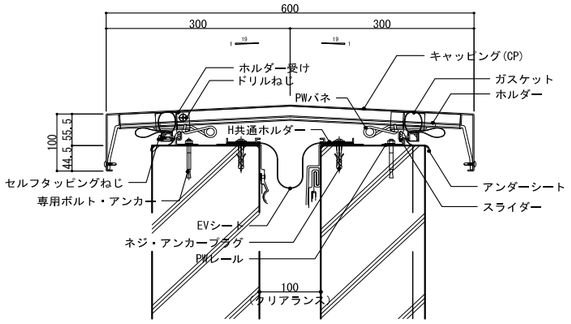

EXP.J詳細図【屋根-屋根】　S=1/10

EXP.J詳細図

A1:図示
A3:図示

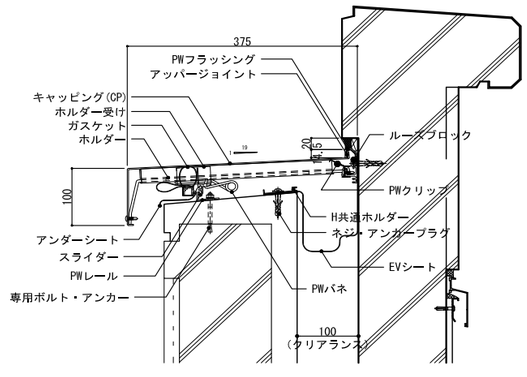

EXP.J詳細図【外壁-屋根】　S=1/10


1階カフェ厨房機器リスト

A1:図示
A3:図示

品番	名称	規格 仕様	外形寸法(m/m) 間口	奥行	高さ	数量	備考
1	冷凍冷蔵庫	HRF-90BFT	900	650	1910	1	定格内容積94L（冷蔵室27L 冷凍室27L）
2	欠番						
3	欠番						
4	上棚		(1140)	400	1段	1	現寸合せ
5	欠番						
6	IH調理器	MIR-1555SA	1200	600	800	1	5.0kW×1
7	台付一槽シンク		900	750	800	1	
8	台下戸棚		1200	750	800	1	両面式
9	冷凍冷蔵庫	HRF-63BF-(L)	625	650	1910	1	定格内容積83L（冷蔵室34L 冷凍室49L）
10	台付二槽シンク		(1500)	600	800	1	現寸合せ
11	キューブアイスメーカー	IM-45P	630	450	800	1	貯氷量 約23kg
12	欠番						
13	冷蔵ショーケース	HJR-UTK100	682	450	675	1	
	設備容量合計						

1階カフェ厨房機器キープラン

A1:図示
A3:図示

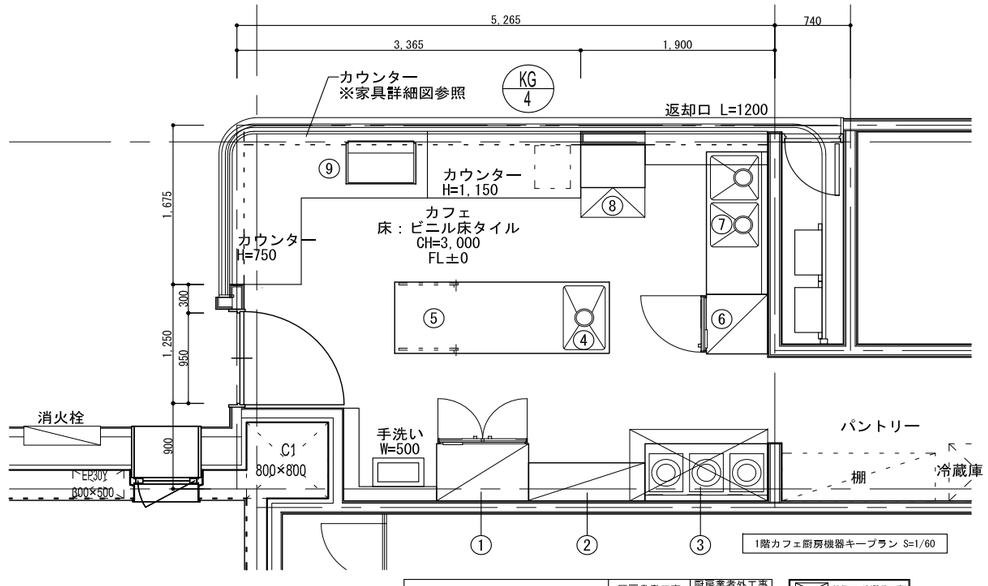

1階カフェ厨房機器キープラン S=1/60

X3

	厨房業者工事	厨房業者外工事（設備工事）
厨房機器 搬入・据付	○	—
厨房機器 配管工事（機器までの接続を含む）	—	○
厨房機器 配線工事（機器までの接続を含む）	—	○
配管・配線部材一式（カラン・バルブ・手元開閉器・リーラーコンセント・次亜柱等）	—	○

※厨房業者の工事範囲は機器の設置（レベル出し）のみとし給排水・電気・ガス等の配管・配線工事は二次・三次とも厨房業者外工事（設備工事）とします。
※予備設備についてはお打合せ要
※厨房内の下地及び仕上材は不燃材料とします。

排気フード(設備工事)
換気口(設備工事)
手洗器(設備工事)
●側 溝(建築工事)お打合せ要
●グリストラップ（設備工事）
●給湯器(設備工事)お打合せ要


1級建築士登録大臣第350116号
野田 康広

工事名称	（仮称）地域共生交流施設整備工事	図面番号	日付	照査	部長	担当	製図
図名	雑詳細図（12）	A／177	意・構・電・設	令和８年　月　日				
		縮尺 A1:図示 A3:図示	株式会社 手島建築設計事務所					


1級建築士事務所登録一福岡県知事登録第1一11499号
1級建築士登録大臣第280194号　手島　誠

パンフレットラック　詳細図

A1:1/10
A3:1/20

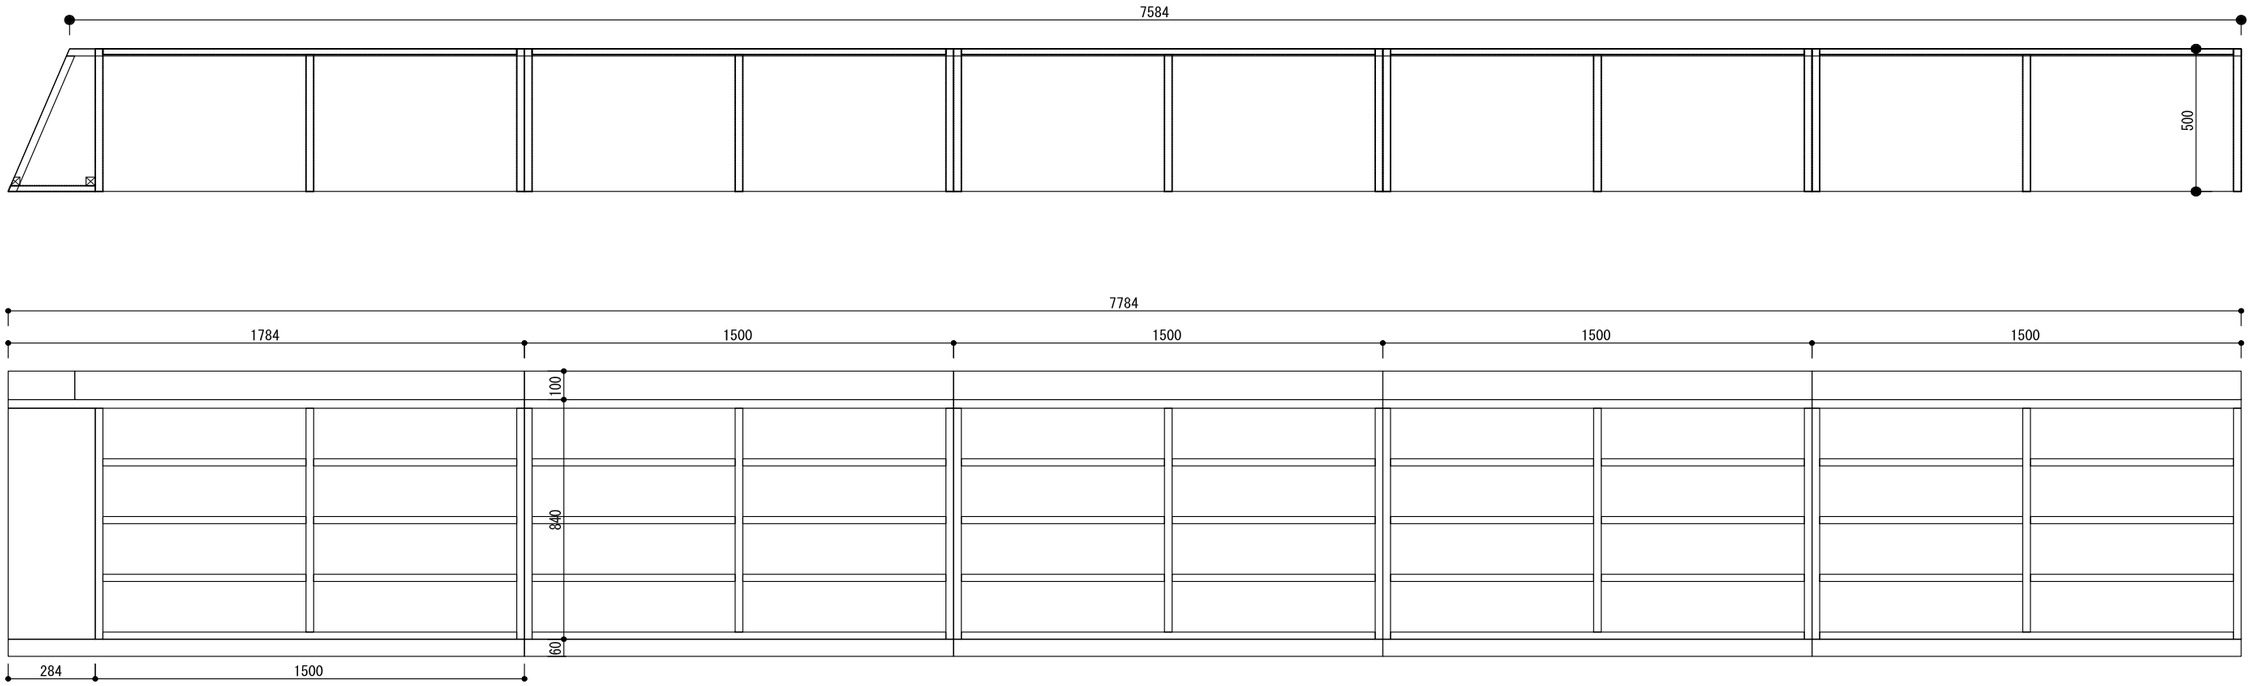


仕　様	
本体	ポリ合板フラッシュ　木口：メラミン化粧板
カウンター・棚板	上面：メラミン化粧板　下面：ポリ合板
	木口：メラミン化粧板
巾木	ポリ合板

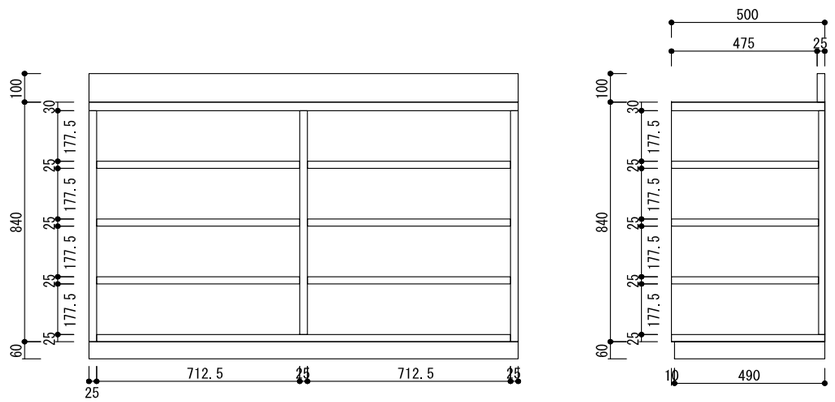

下足入れ　詳細図

A1:1/10
A3:1/20

仕　様	
本体	ポリ合板フラッシュ　木口：メラミン化粧板
棚板	上面：メラミン化粧板　下面：ポリ合板
	木口：メラミン化粧板
巾木	ポリ合板

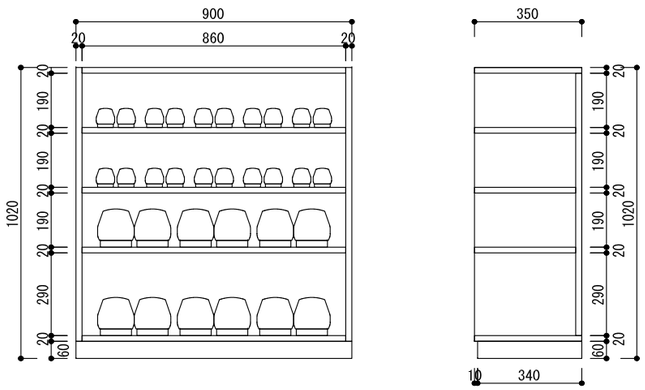

1級建築士登録大臣第350116号
野田　晃広


工事名称	（仮称）地域共生交流施設整備工事	図面番号	日付	照査	部長	担当	製図
図名	雑詳細図（13）	縮尺 A1:図示 A3:図示	A／178 意・構・電・設	令和８年　月　日				

株式会社　手島建築設計事務所
1級建築士事務所登録一種岡県知事登録第1ー11499号
1級建築士登録大臣第280194号　手島　誠

ディスプレイ本棚　詳細図

A1:1/10
A3:1/20


仕　様	
本体	ポリ合板フラッシュ　木口：メラミン化粧板
棚板	上面：メラミン化粧板　下面：ポリ合板
	木口：メラミン化粧板
ガラス扉	t6ガラス飛散防止シート貼り
巾木	ポリ合板

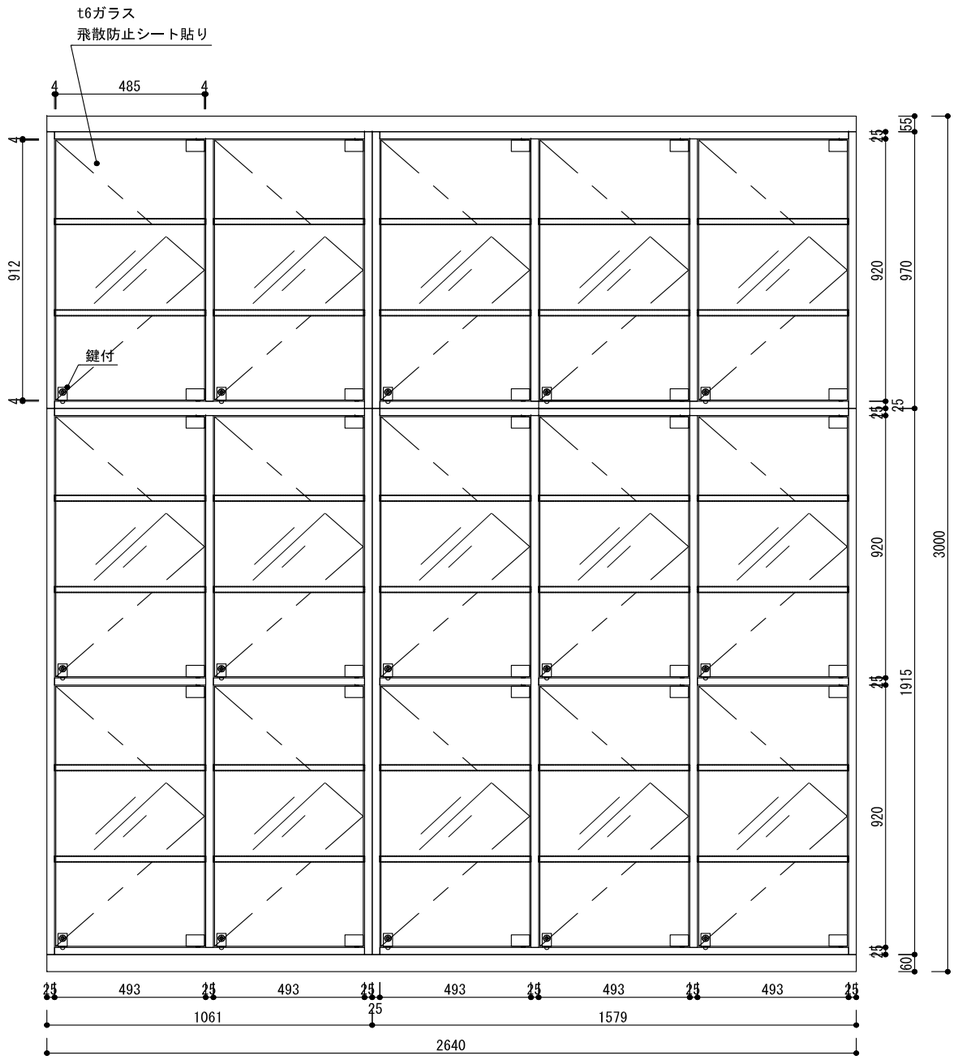

侵入防止柵　詳細図

A1:1/10
A3:1/20

仕　様	
本体	集成材

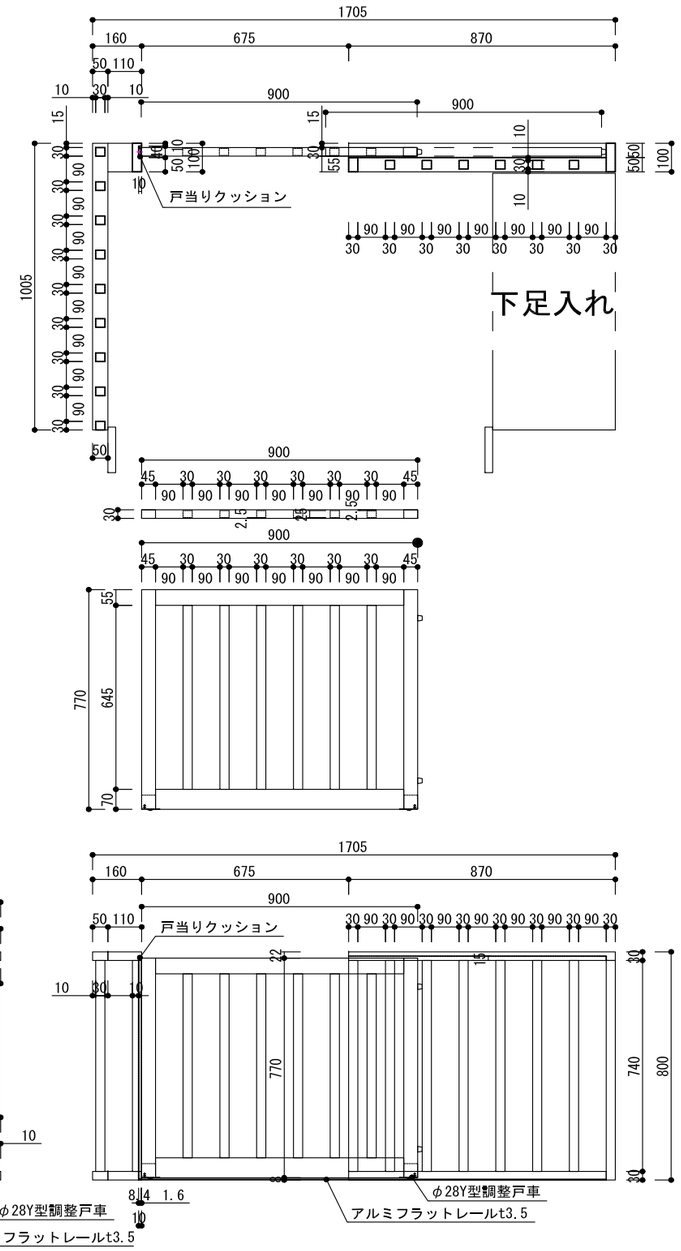


1級建築士登録大臣第350116号
野田　康広


工事名称	（仮称）地域共生交流施設整備工事	図面番号		日付	照査	部長	担当	製図
		A／179	意・構・電・設	令和８年　月　日				
図　名	雑詳細図（14）	縮尺 A1:図示 A3:図示		株式会社 手島建築設計事務所	1級建築士事務所登録一福岡県知事登録第1一11499号 1級建築士登録大臣第280194号　手島　誠			

カップボード（重曹ルーム1）　詳細図

A1:1/10
A3:1/20

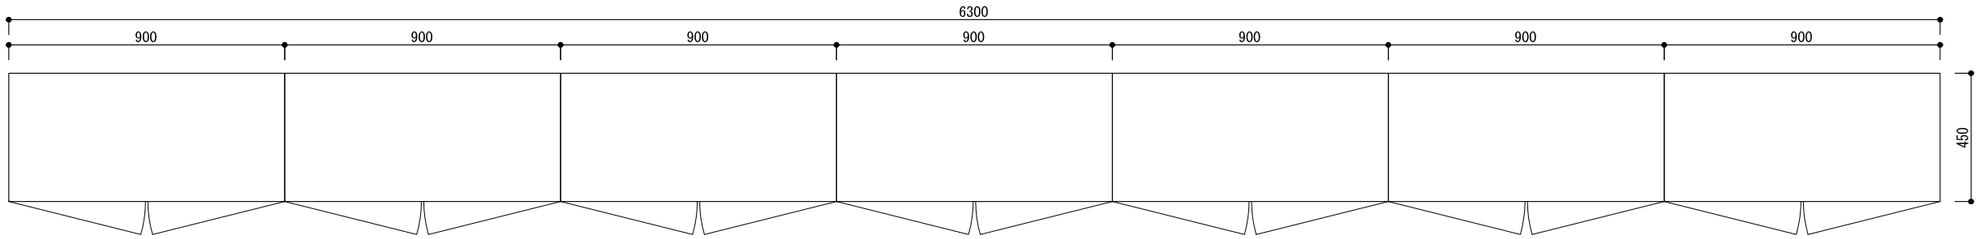


仕　様	
本体	ポリ合板フラッシュ　木口：メラミン化粧板
棚板	上面：メラミン化粧板　下面：ポリ合板
	木口：メラミン化粧板
ガラス扉	t5ガラス飛散防止シート貼り
巾木	ポリ合板

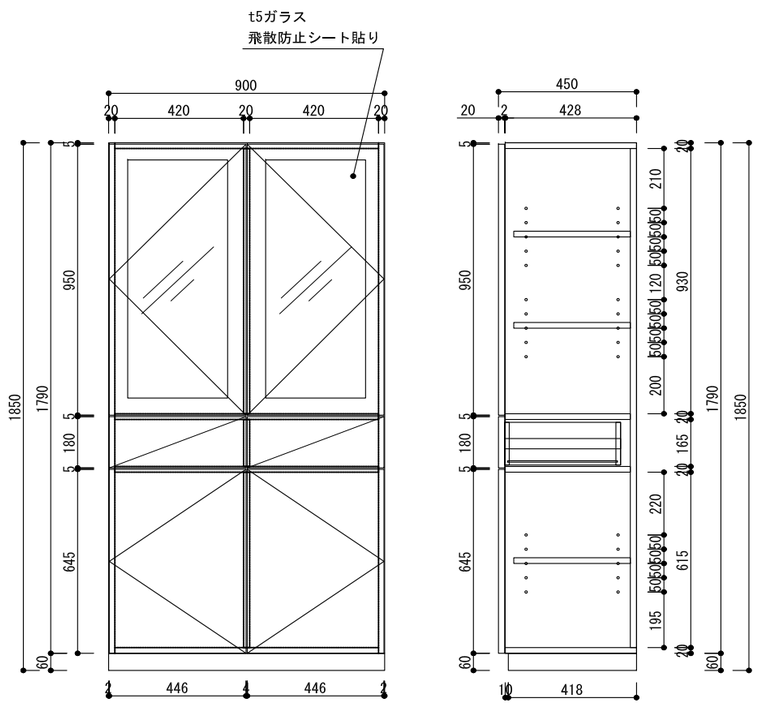


オイルタンク　基礎詳細図


A1:1/30
A3:1/60

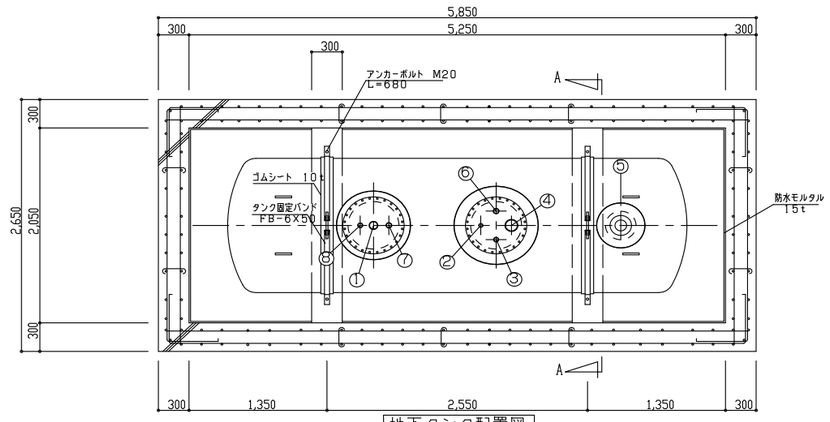

地下タンク配置図

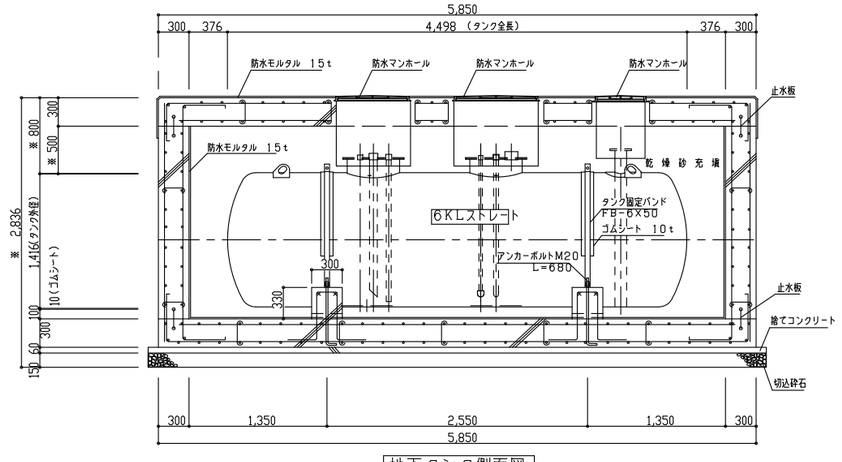

地下タンク側面図

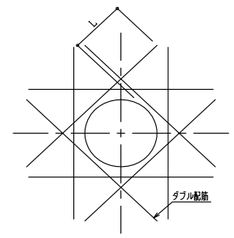


開口部補強要領

L及び配筋サイズ、本数はＪＡＳＳ５に準ずる

ノズル明細表

NO.	名　称	口　径	フランジ種類、形状
①	注油口	65A	ソケット
②	送油口	25A	ソケット
③	通気口	32A	ソケット
④	油量計口	100A	ソケット
⑤	漏洩検知管	100A	10K SOP-FF
⑥	返油口	40A	ソケット
⑦	除水口	40A	ソケット
⑧	計量口	32A	ソケット

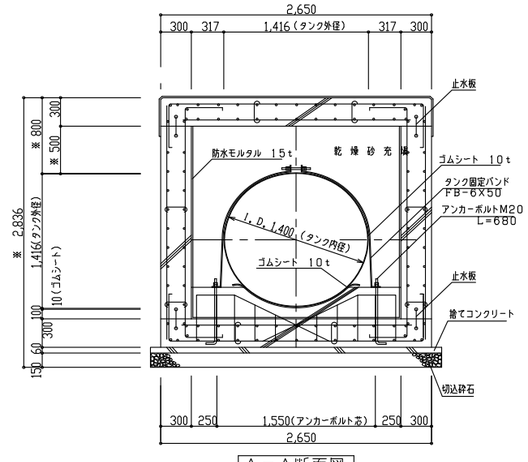


Ａ－Ａ断面図

1級建築士登録大臣第350116号
野田　康広

工事名称	（仮称）地域共生交流施設整備工事	図面番号	日付	照査	部長	担当	製図
図　名	雑詳細図（15）	縮尺 A1:図示 A3:図示	A／180 意・構・電・設	令和８年　月　日				


株式会社 手島建築設計事務所
1級建築士事務所登録一福岡県知事登録第1ー11499号
1級建築士登録大臣第280194号　手島　誠

平面配置図

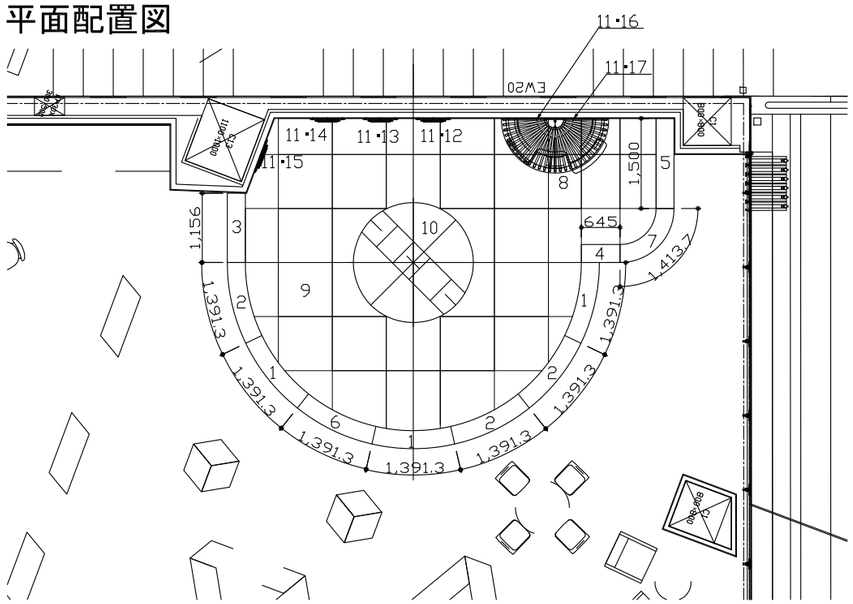

No	名称	W	D	H	台数	備考
1	特)ベンチR型(靴箱付)	1368	300	400	3	
2	特)ベンチR型	1368	300	400	3	
3	特)ベンチ	1156	300	400	1	
4	特)ベンチ	645	300	400	1	
5	特)ベンチ	1500	300	400	1	
6	特)出入口マットR型	1368	300	30	1	
7	特)出入口マットR型	1413	300	30	1	
8	きほん_かまくら	1790	910	1500	1	ESV0431
9	特)フロアマット一式	-	-	30	1	
10	OMOCHI	2000	2000	700	1	
11	パネル遊びフレーム	580	48	580	6	
12	プレイタワー_くるくるカラー	340	48	350	1	HHE0075
13	プレイタワー_すなどけい	340	51	350	1	HHE0073
14	プレイタワー_ムーブマグネット	340	42	350	1	HHE0079
15	プレイタワー_あっちこっちブロック	340	68	350	1	HHE0078
16	プレイタワー_はぐるま	340	34	350	1	HHE0080
17	プレイタワー_おしてひねって	340	72	350	1	HHE0081


安全エリア確認

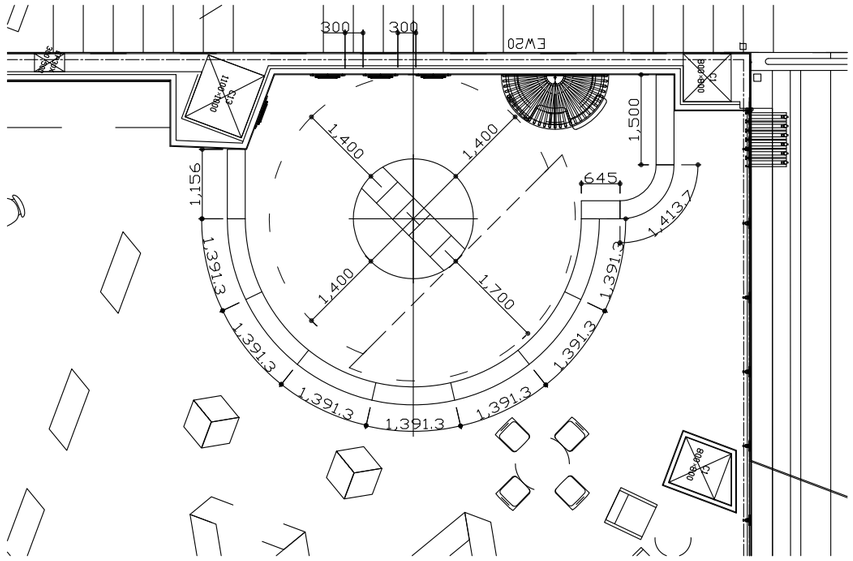


1級建築士登録大臣第350116号
野田 康広


工事名称	(仮称) 地域共生交流施設整備工事	図面番号		日付	照査	部長	担当	製図
		A／181	㊎・構・電・設	令和８年 月 日				
図名	雑餅細図(16)	縮尺 A1:1/50 A3:1/100	株式会社 手島建築設計事務所	1級建築士事務所登録－福岡県知事登録第1－11499号				
				1級建築士登録大臣第280194号 手島 誠				

1_特）ベンチR型（靴箱付）

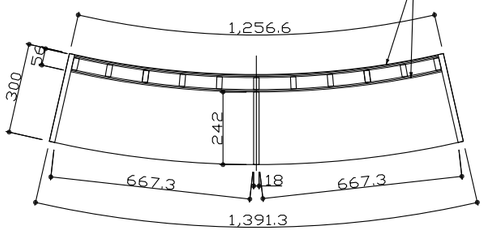


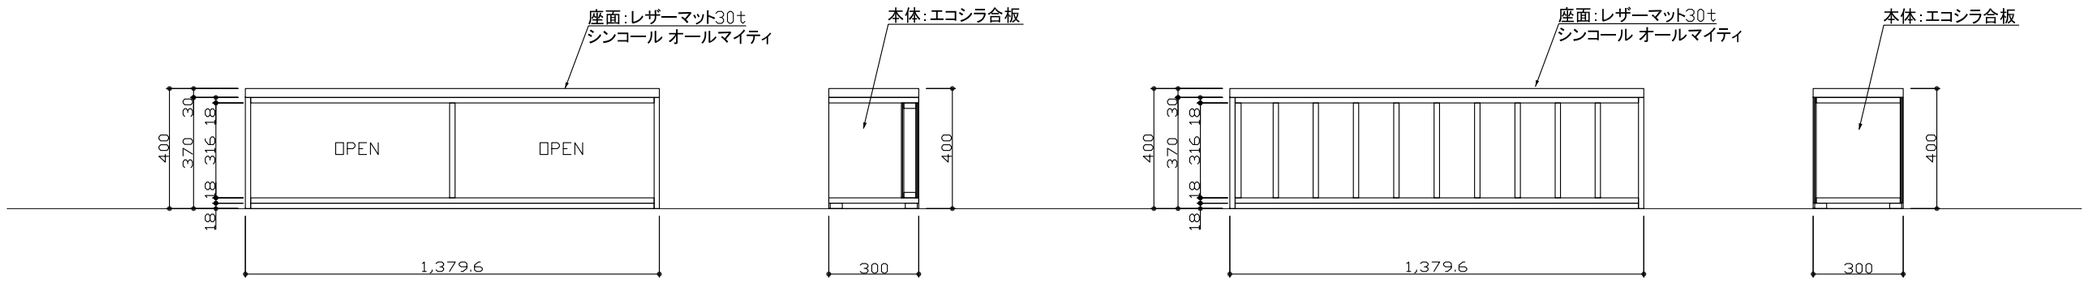

2_特）ベンチR型

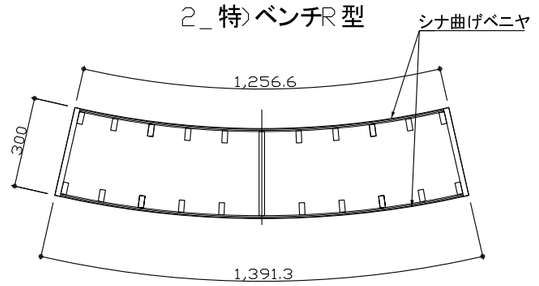



3・4・5_特）ベンチ

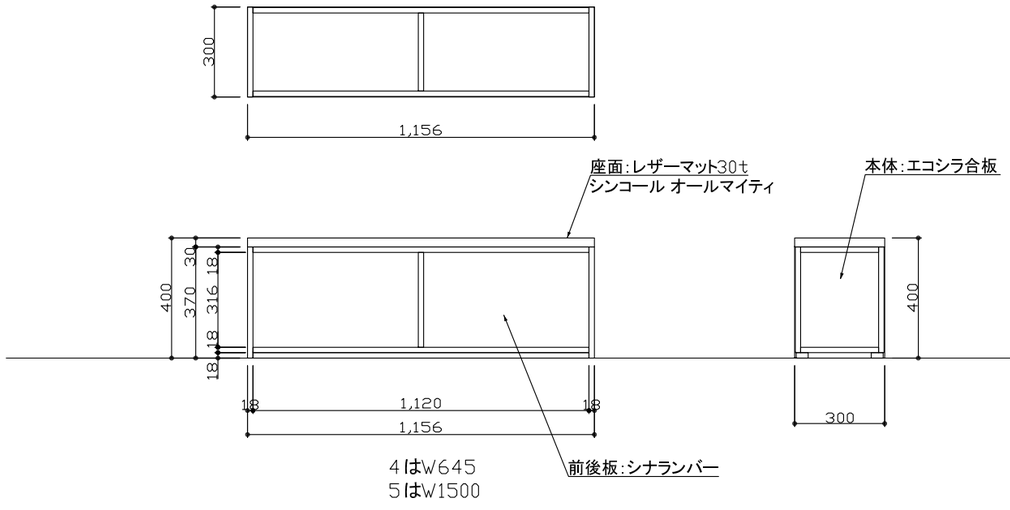


4はW645
5はW1500

6_特）出入口マットR型

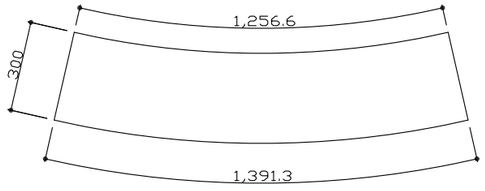

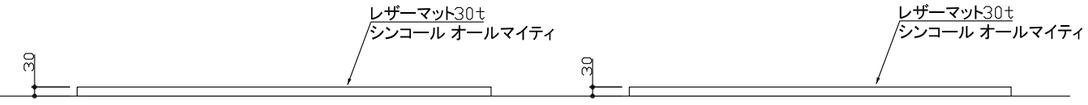

7_特）出入口マットR型

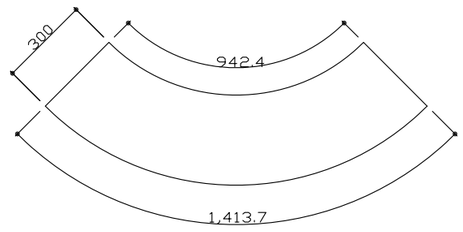

表面材：	エコシラ合板、シナ曲げ
小口：	アラワシ　メントリ3・5R
塗装：	ウレタンクリア塗装
芯材：	−

1級建築士登録大臣第350116号
野田　康広


工事名称	（仮称）地域共生交流施設整備工事	図面番号	日付	照査	部長	担当	製図
図名	雑鮮細図(17)	縮尺 A1:1/10 A3:1/20	A／182 ㊙・構・電・設	令和８年　月　日				


株式会社　手島建築設計事務所
1級建築士事務所登録－福岡県知事登録第1－11499号
1級建築士登録大臣第280194号　手島　誠

同梱物

・連結パーツ ×3ケ
・六角穴付ボルト ×11ケ
・六角穴付ボルト用レンチ ×1ケ
・クラメックス用レンチ ×1ケ
・マット ×1枚




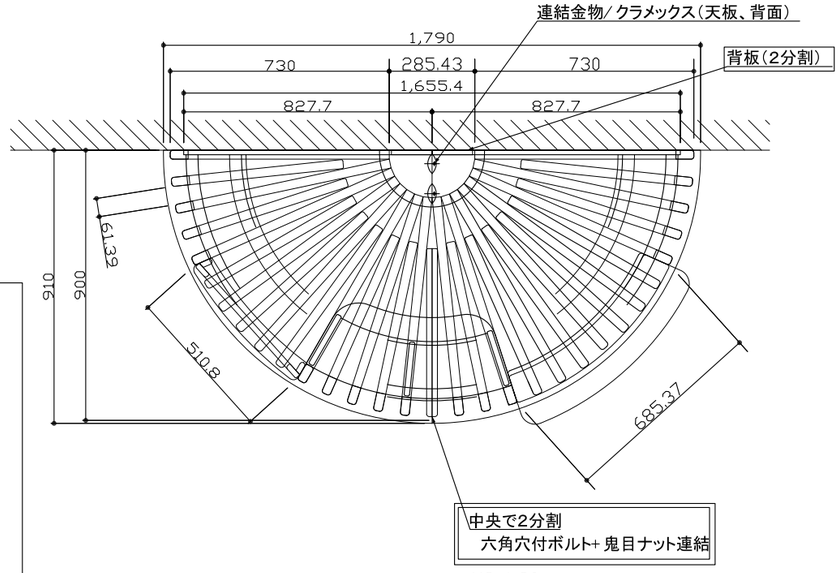


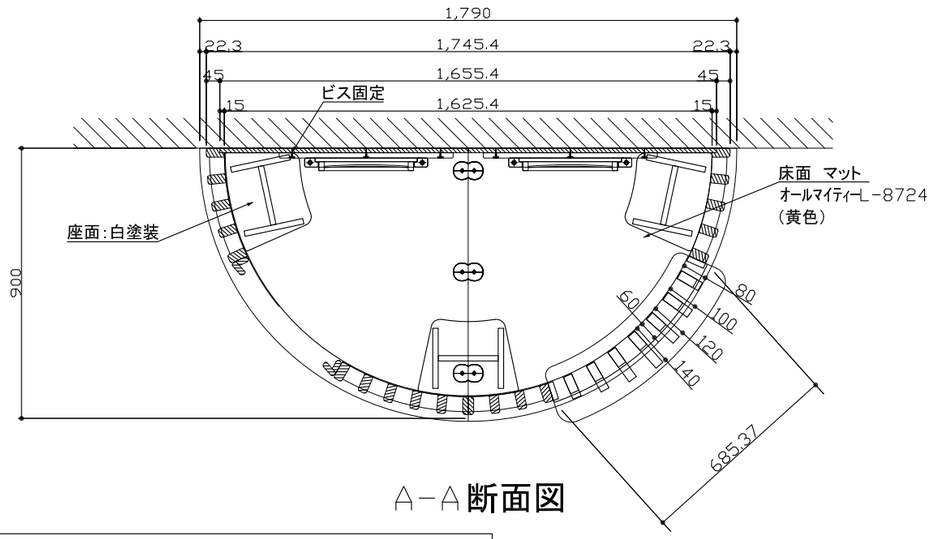


A-A断面図


ベンチ形状

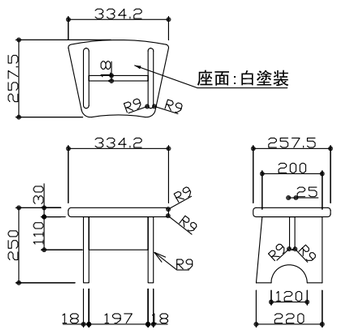


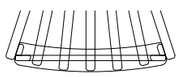


平面図

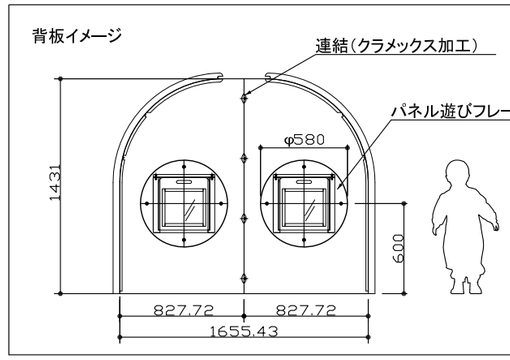

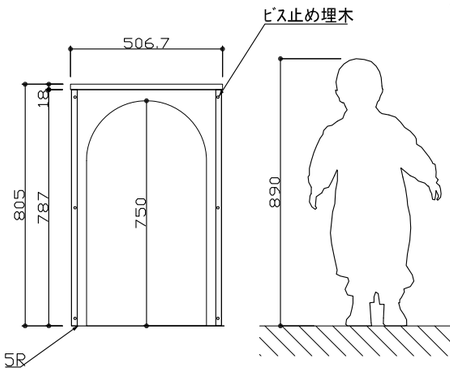

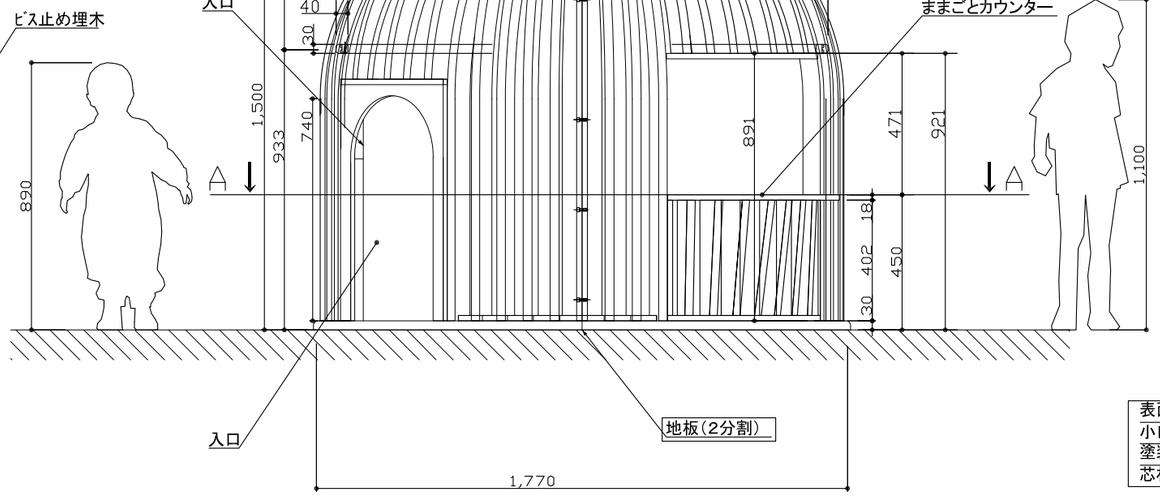

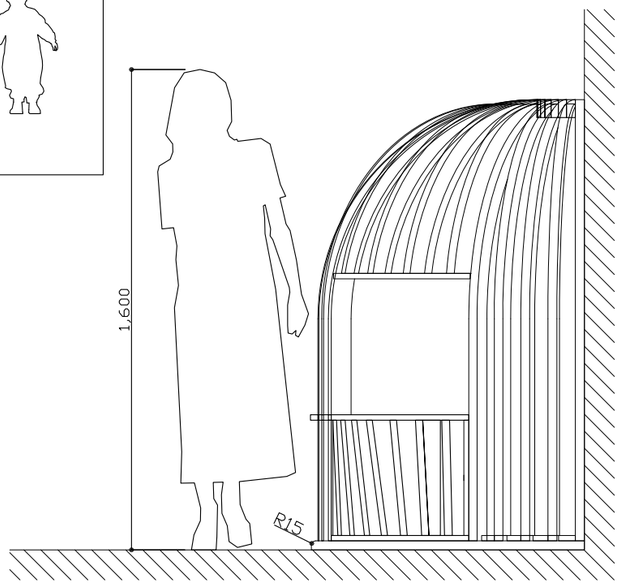


表面材:	エコシラ合板
小口:	アラワシ メントリ5R
塗装:	ウレタンクリア塗装
芯材:	

1級建築士登録大臣第350116号
野田 康広


工事名称	(仮称) 地域共生交流施設整備工事	図面番号	日付	照査	部長	担当	製図
		A/183	令和8年 月 日				
図名	雑餅細図(18)	縮尺 A1:1/10 A3:1/20	株式会社 手島建築設計事務所	1級建築士事務所登録ー福岡県知事登録第1ー11499号			
				1級建築士登録大臣第280194号 手島 誠			

no.	部品名	数量
1	鬼目ナットM6	2ケ
2	ボルトM6×35	2本


取付用ビス L65	4本
ワッシャ	4ケ
セットキャップカバー ベージュ	6ケ

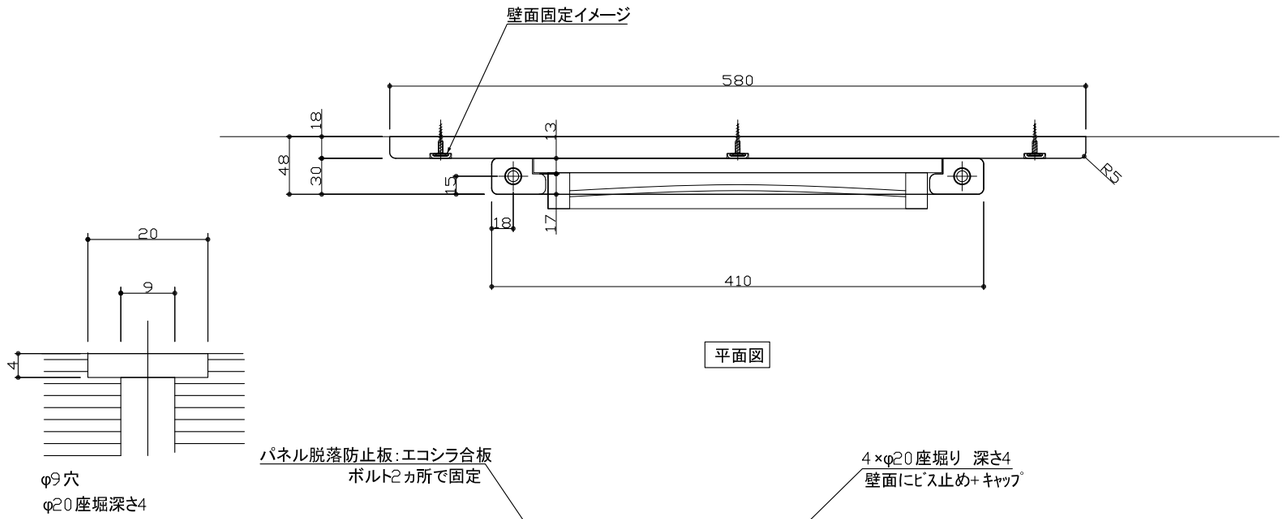

平面図

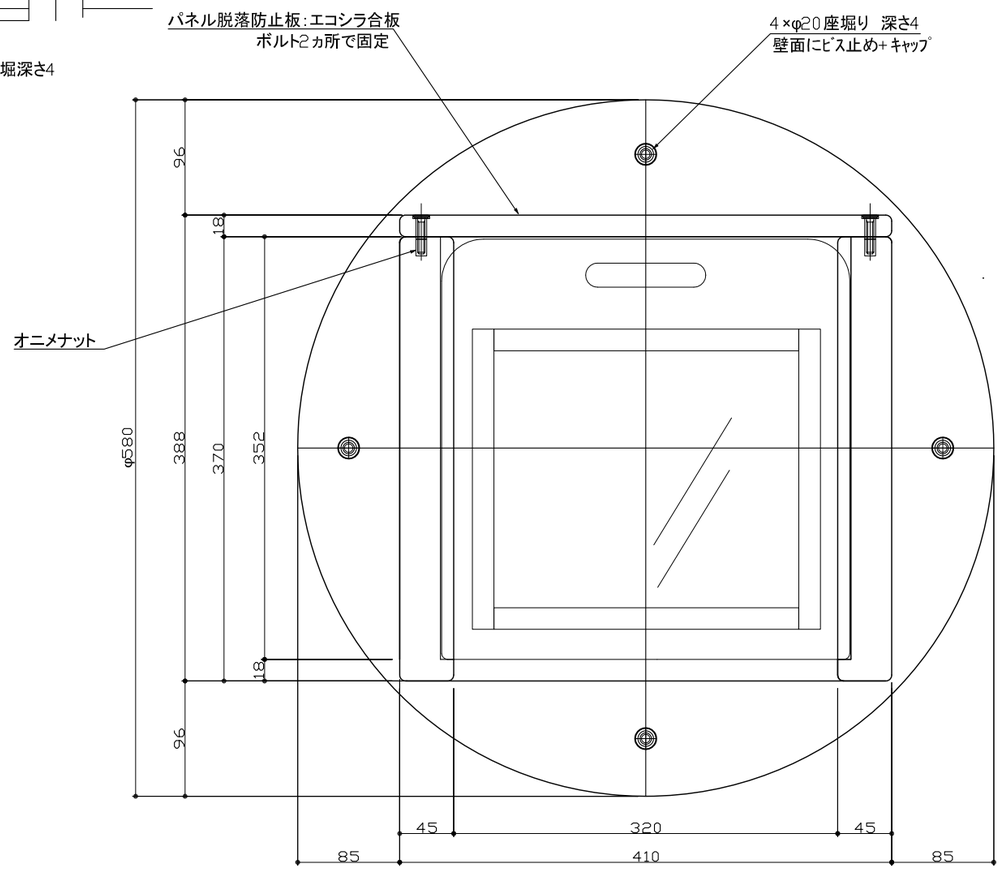

正面図

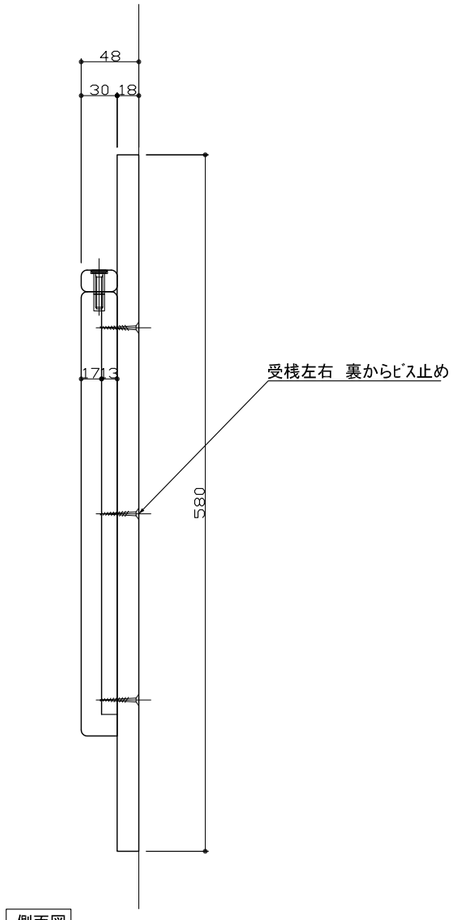

側面図


取付けに関する注意事項

- 壁の下地が石膏ボードなどビスが効かない構造の場合は、ボードアンカー等別途かかります。
- 壁面形状(凹凸の有無など)に注意が必要です。

表面材	エコシラ合板
小口	アラワシ メントリR5
塗装	ウレタンクリア塗装
芯材	−


1級建築士登録大臣第350116号
野田 康広

工事名称	(仮称) 地域共生交流施設整備工事	図面番号	日付	照査	部長	担当	製図
		A／184 ㊙・構・電・設	令和8年 月 日				
図名	雑詳細図(19)	縮尺 A1:1/2.5 A3:1/5	株式会社 手島建築設計事務所	1級建築士事務所登録−福岡県知事登録第1−11499号			
				1級建築士登録大臣第280194号 手島 誠			

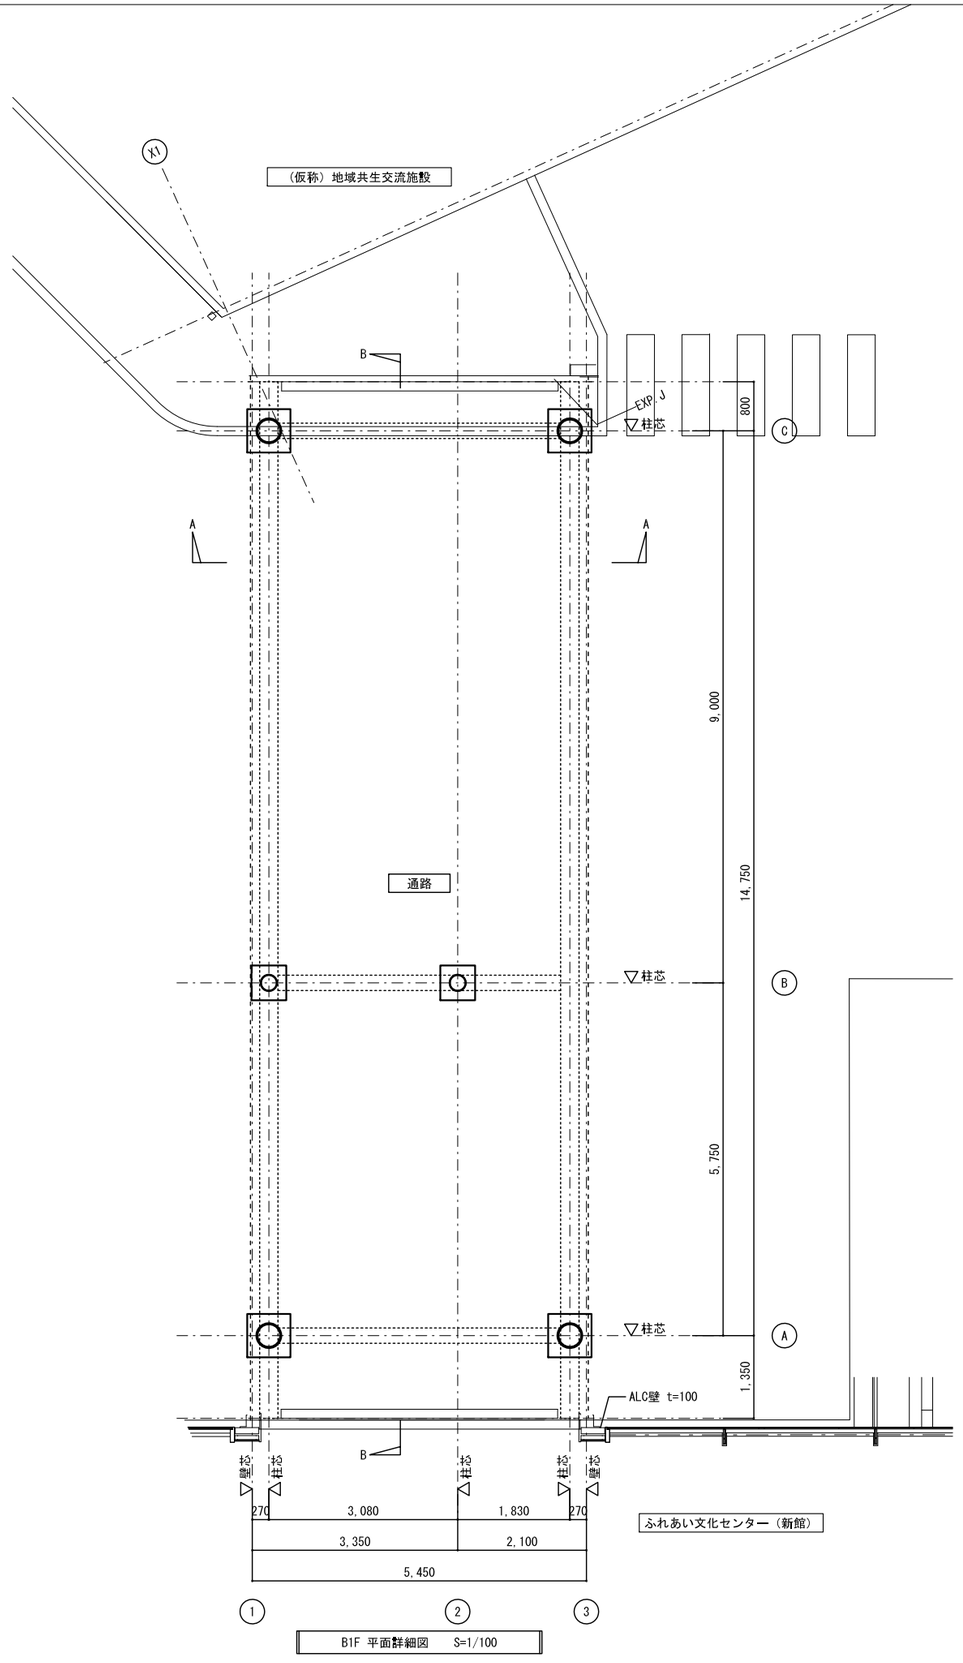

B1F 平面詳細図　S=1/100

ふれあい文化センター（新館）

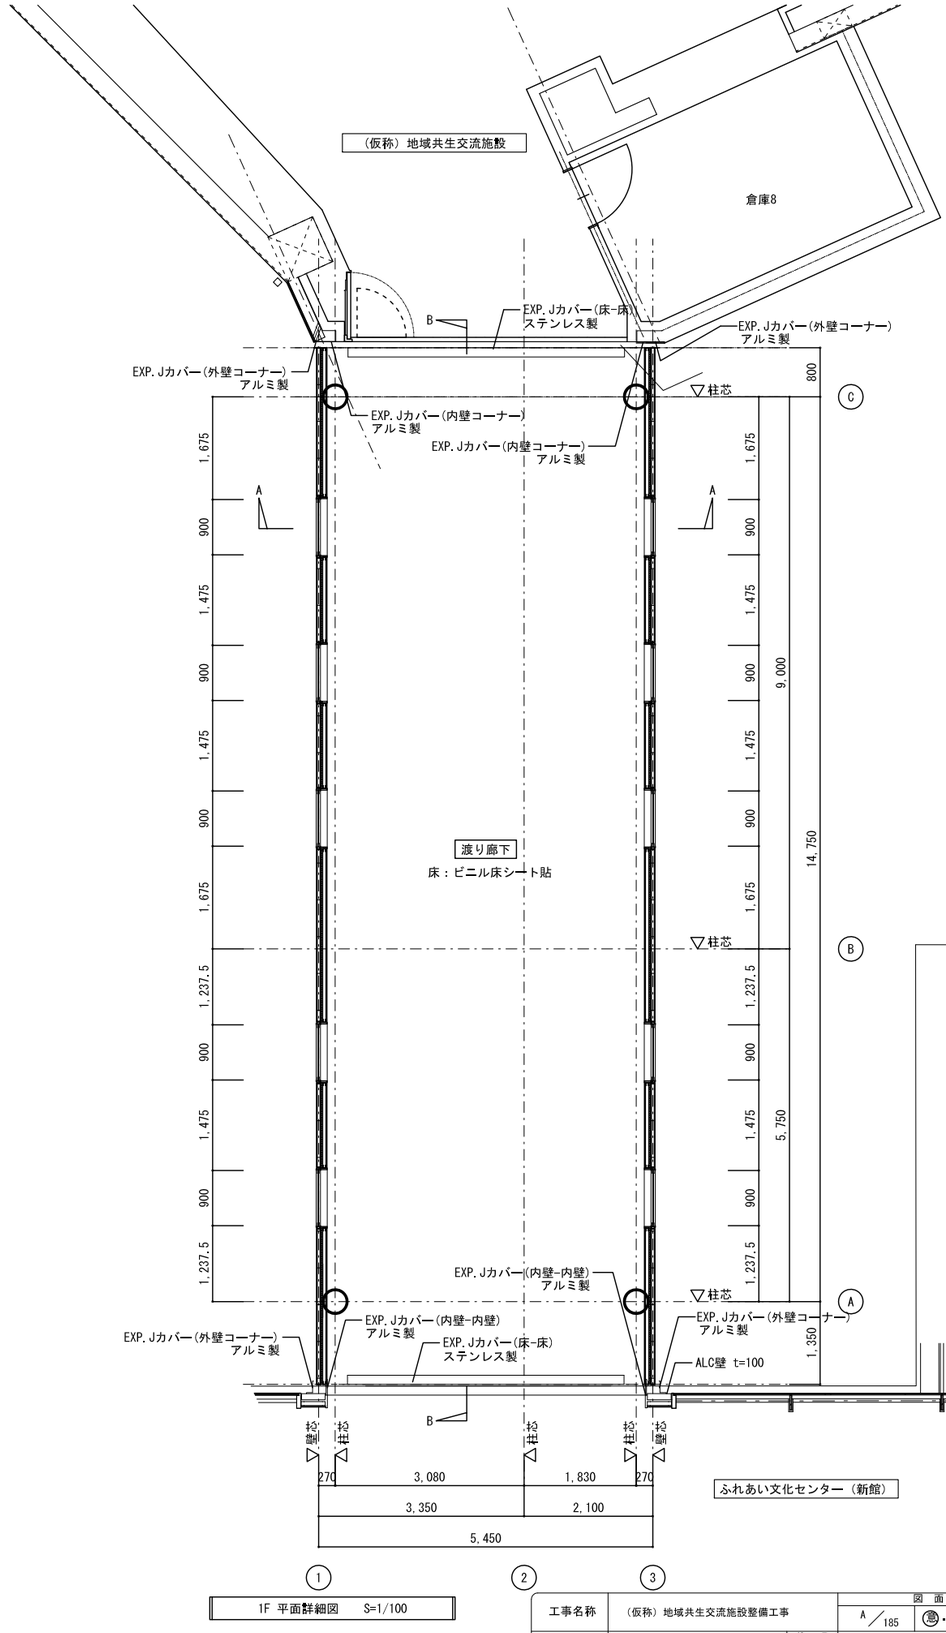


1F 平面詳細図　S=1/100

ふれあい文化センター（新館）


1級建築士登録大臣第350116号
野田 康広

工事名称	（仮称）地域共生交流施設整備工事	図面番号	日付	照査	部長	担当	製図
		A／185	令和８年　月　日				
図名	渡り廊下 平面詳細図	縮尺 1/100	意・構・電・設				

株式会社 手島建築設計事務所
1級建築士事務所登録ー福岡県知事登録第1ー11499号
1級建築士登録大臣第280194号　手島　誠

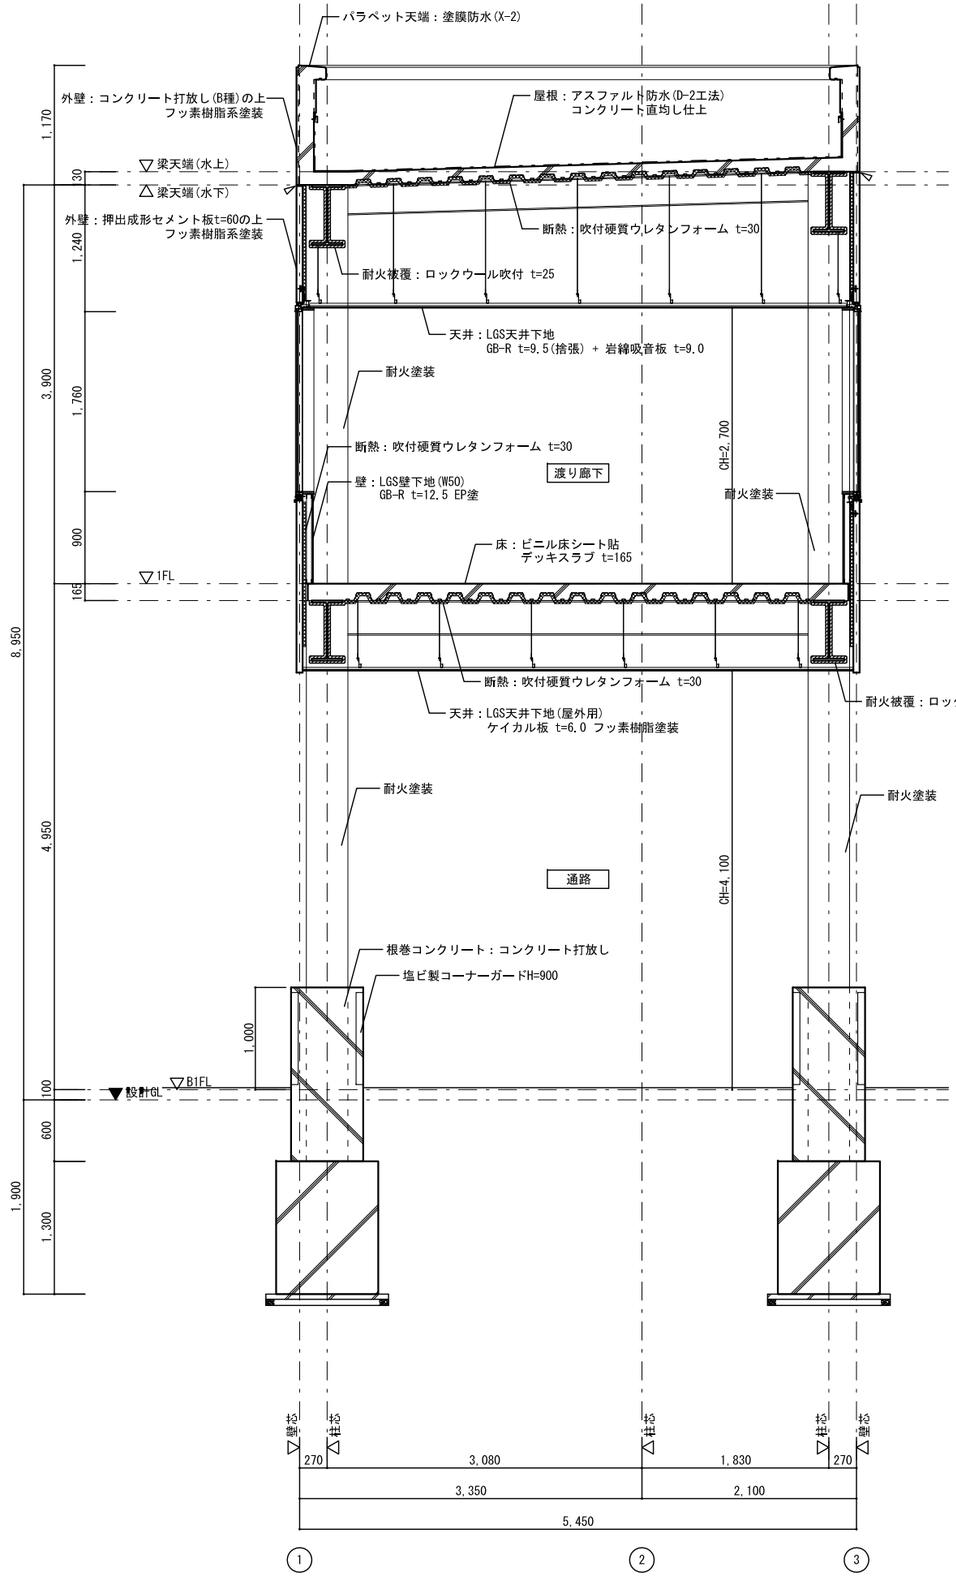

A-A断面詳細図　S=1/60

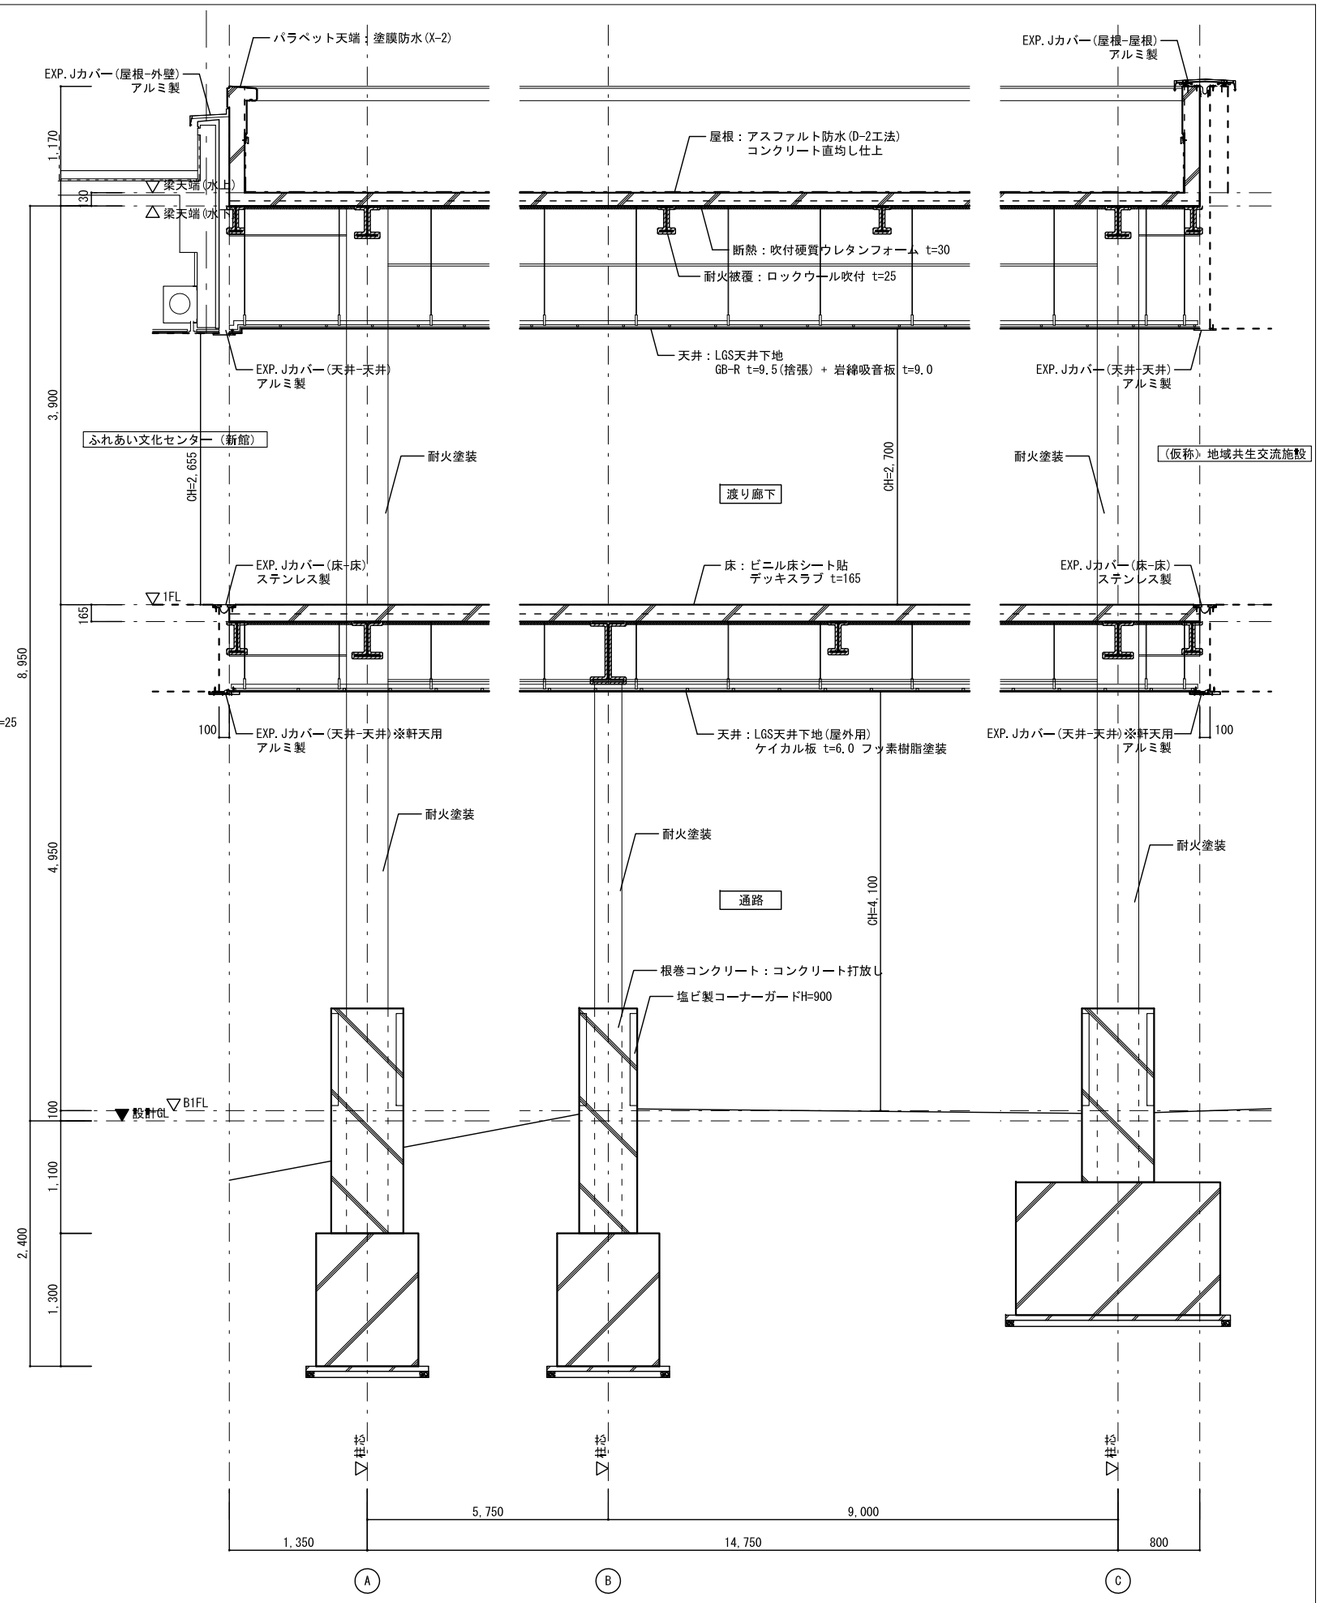


B-B断面詳細図　S=1/60


1級建築士登録大臣第350116号
野田　康広

工事名称	（仮称）地域共生交流施設整備工事	図面番号	A／186	構・電・設	日付	照査	部長	担当	製図
図名	渡り廊下 断面詳細図(2)	縮尺 1/60			令和８年　月　日				

株式会社 手島建築設計事務所

1級建築士事務所登録ー福岡県知事登録第1ー11499号
1級建築士登録大臣第280194号　手島　誠

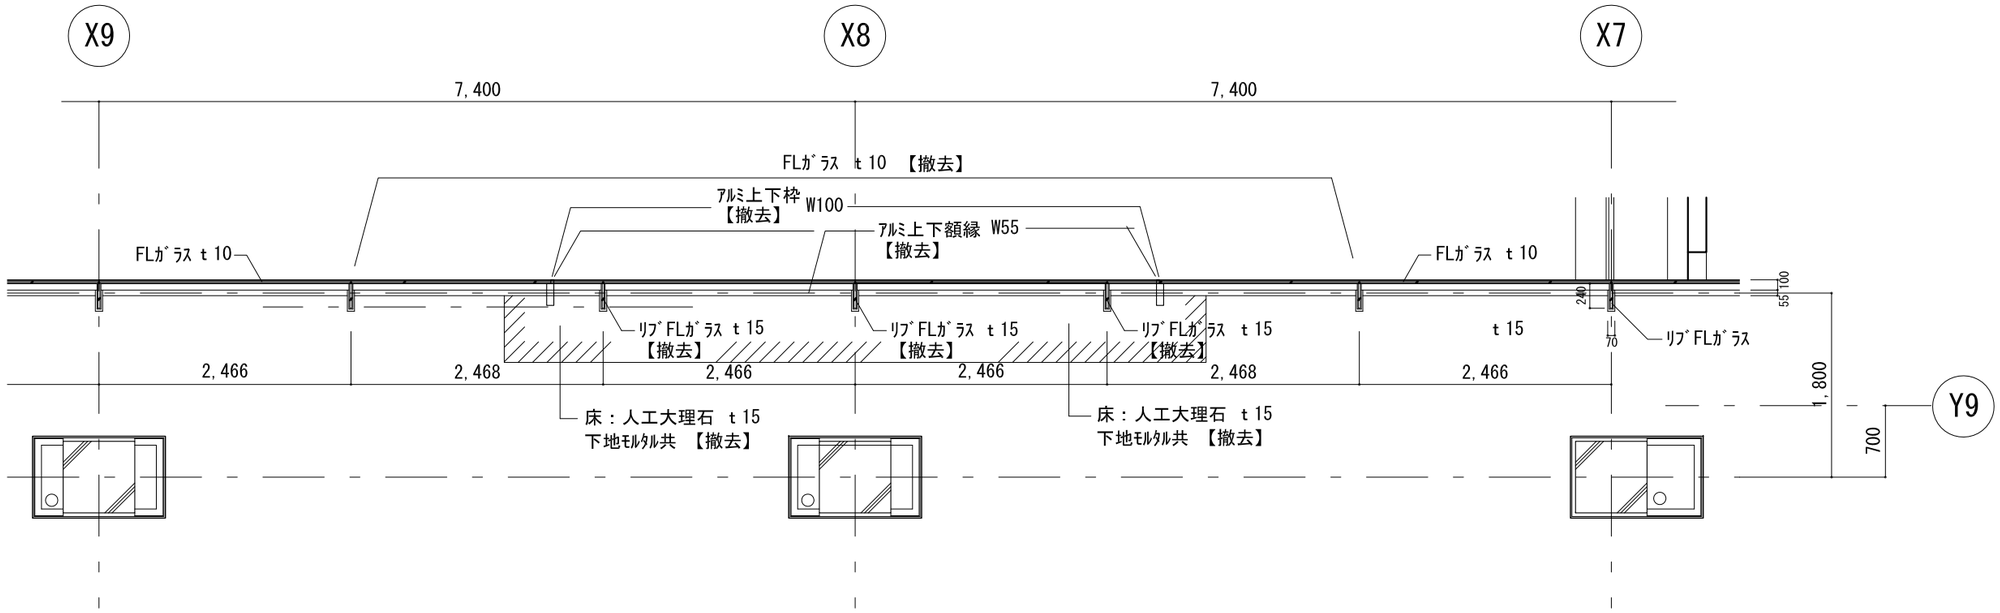


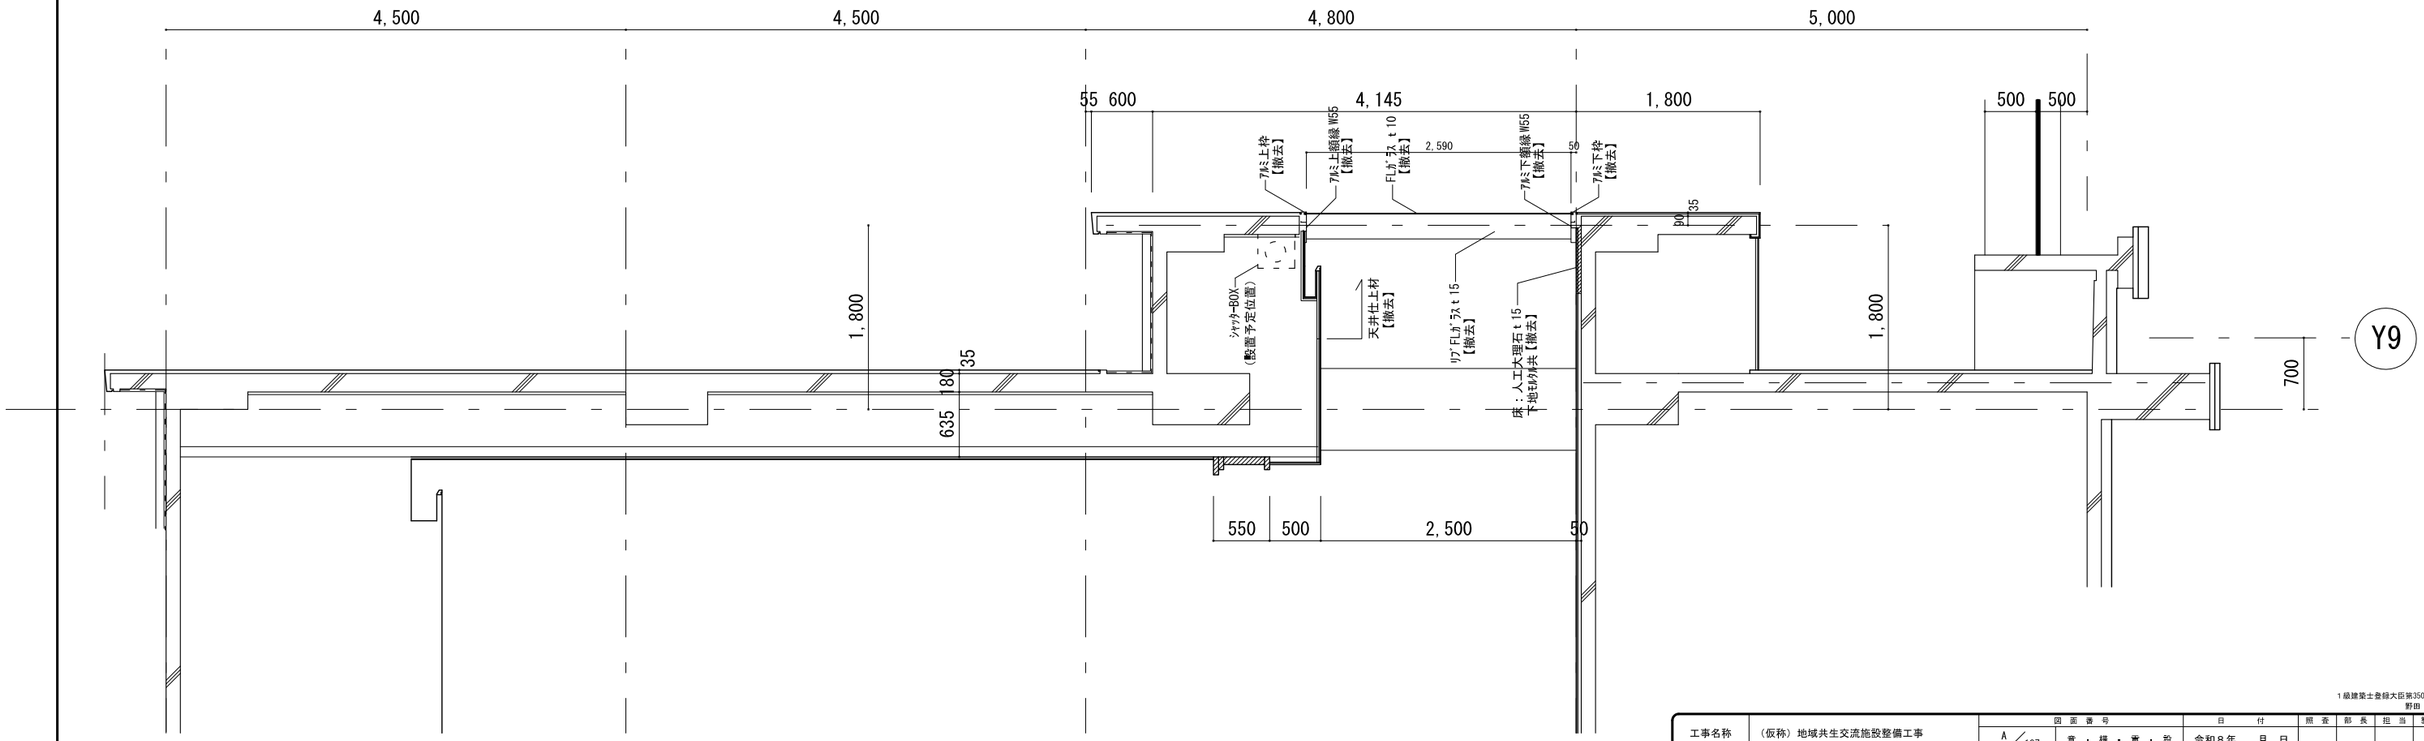


1級建築士登録大臣第350116号
野田 康応

工事名称	（仮称）地域共生交流施設整備工事	図面番号		日付	照査	部長	担当	製図
		A／187	意・構・電・設	令和８年 月 日				
図名	渡り廊下詳細図(3)	縮尺 A1:1/30 A3:1/60						

株式会社 手島建築設計事務所
1級建築士事務所登録一福岡県知事登録第1ー11499号
1級建築士登録大臣第280194号 手島 誠

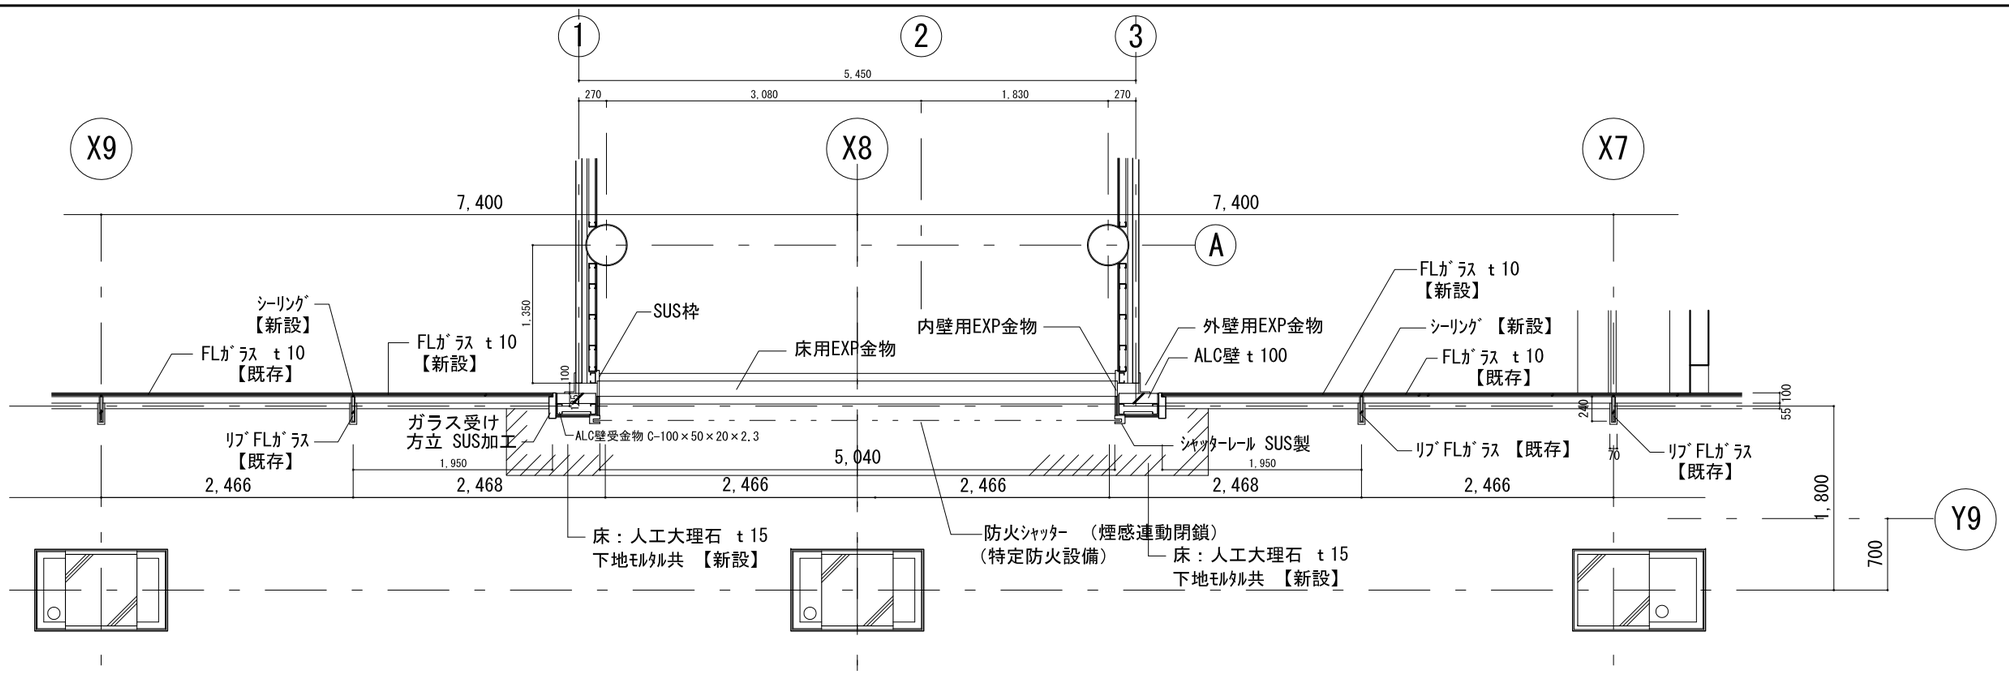

平面図

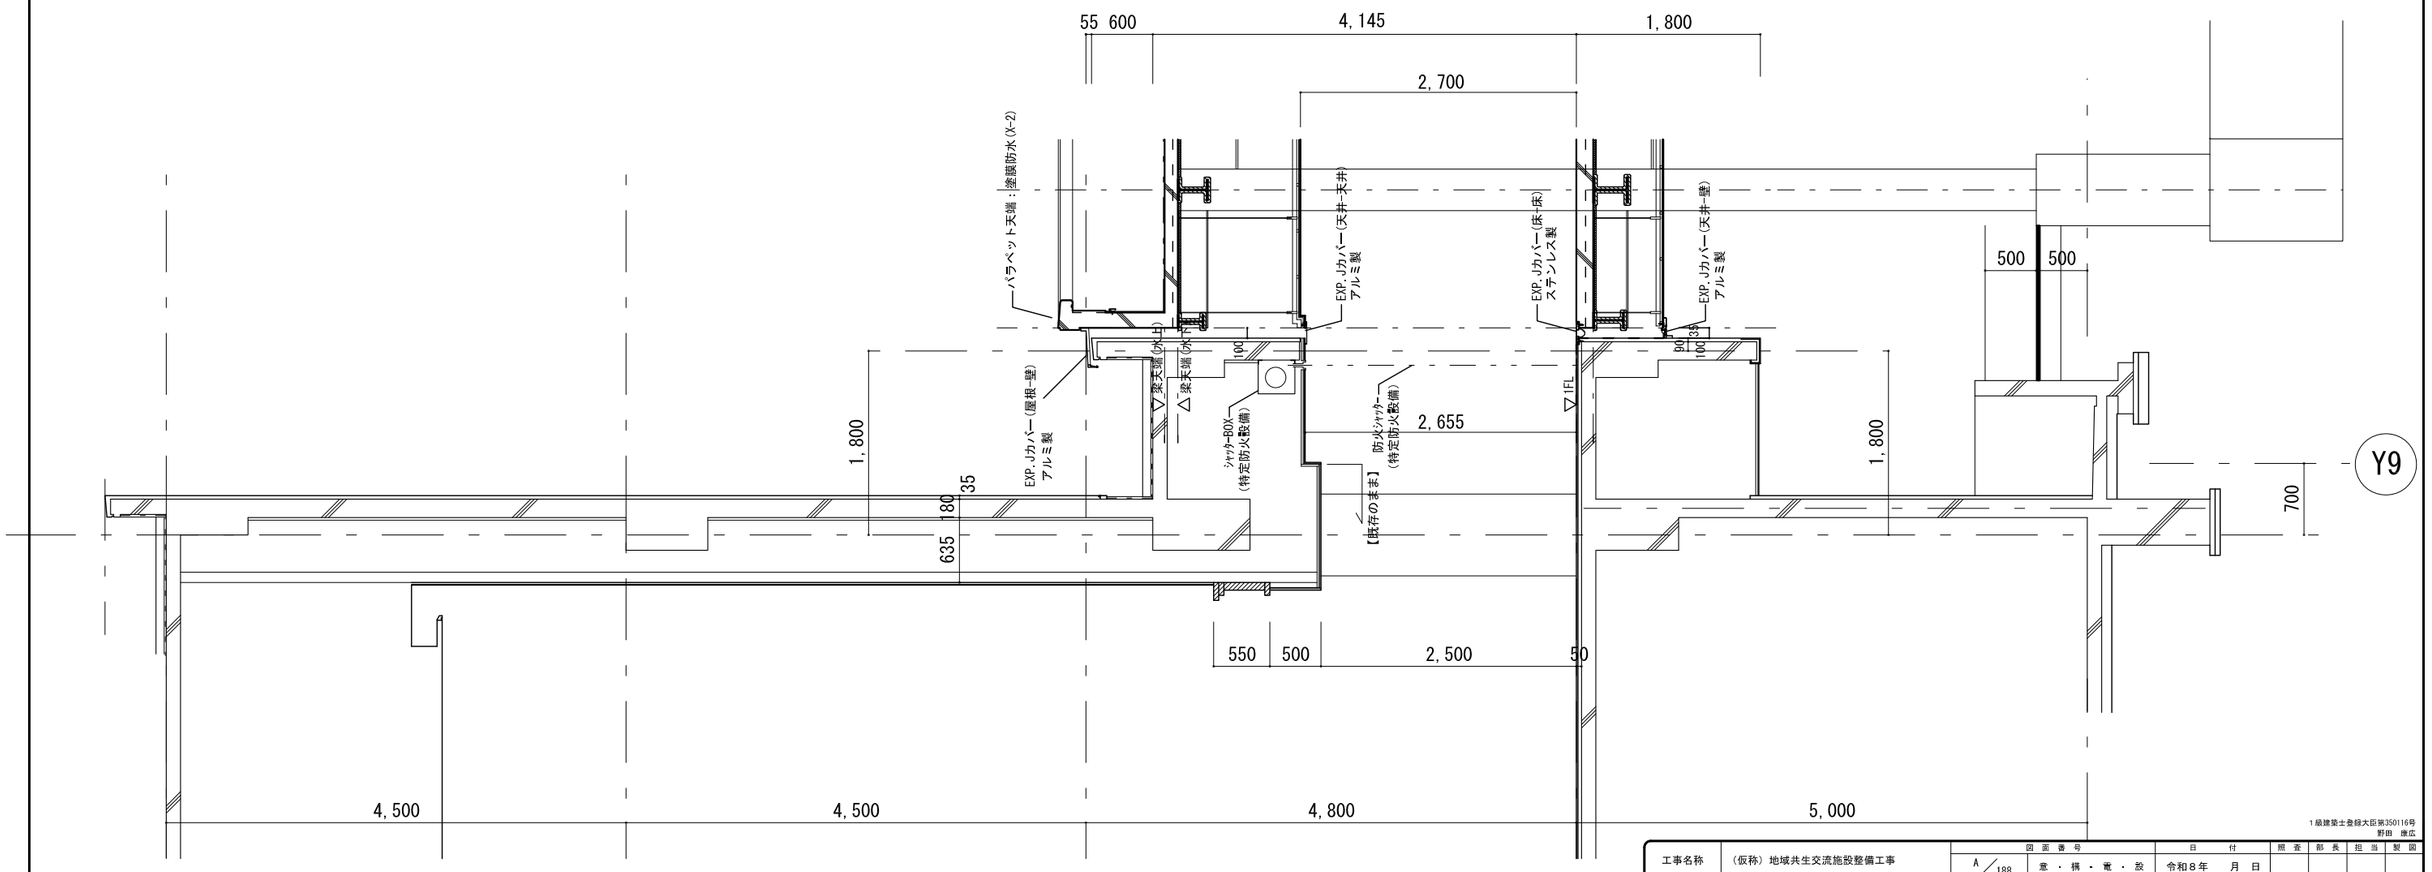

断面図

1級建築士登録大臣第350116号
野田 康広

工事名称	（仮称）地域共生交流施設整備工事	図面番号		日付	照査	部長	担当	製図
		A／188	意・構・電・設	令和８年 月 日				
図名	渡り廊下詳細図(4)	縮尺 A1:1/30 A3:1/60	株式会社 手島建築設計事務所	1級建築士事務所登録一福岡県知事登録第1ー11499号 1級建築士登録大臣第280194号 手島 誠				

外構舗装　凡例

	コンクリート舗装
	アスファルト舗装
	カラーアスファルト舗装
	透水性アスファルト舗装（アシュラースレート）
	透水性アスファルト舗装（コブルストーン）
	芝生張り
	芝生張り（斜面）
	棚庭【別途工事】
	芝桜【別途工事】
	蛇籠（宝満石） W=500【別途工事】


植栽【別途工事】　凡例

	ジンダイアケボノ　H=4.0m
	アメリカハナミズキ　H=3.5m
	ジューンベリー　H=3.0m
	ケヤキ　H=5.0m
	ソヨゴ　H=4.5m
	アオダモ　H=5.0m
	ホープレイズ(H=0.3m)：500株
	ヒラドツツジ(H=0.5m)：500株

植栽　凡例

	U型側溝
	函渠型側溝
	浸透側溝
	浸透桝
	集水桝
	暗渠管φ300

特記事項
※1：ﾎﾟﾘｳﾚﾀﾝﾌｫｰﾑ製ﾍﾞﾝﾁ【参考品名:Drop D (株)SIXINCH.ジャパン】同等品以上とする。
※2：DONUT【参考品番:J14H002B (株)ジャクエツ】同等品以上とする。
　　UKABI【参考品番:J22H0138 (株)ジャクエツ】同等品以上とする。
※3：クライムステーション【参考品番:CP-00090EH (株)コトブキ】同等品以上とする。
※4：プレイボート ワンダーネイチャー【参考品番：(CP-01943N) (株)コトブキ】同等品以上とする。
※5：棚庭部分には下記の低木及び地被類を植栽すること【別途工事】
●低木【別途工事】
●コバノズイナ(H=0.4m):100株
●ヤマテラシ(H=0.8～1.0m):30株
●コンフーサー(H=0.5m):30株
●アジサイ(H=0.5m):50株
●地被類【別途工事】
●ヤブラン:500ポット
●フッキソウ:500ポット
●アジュガ:500株

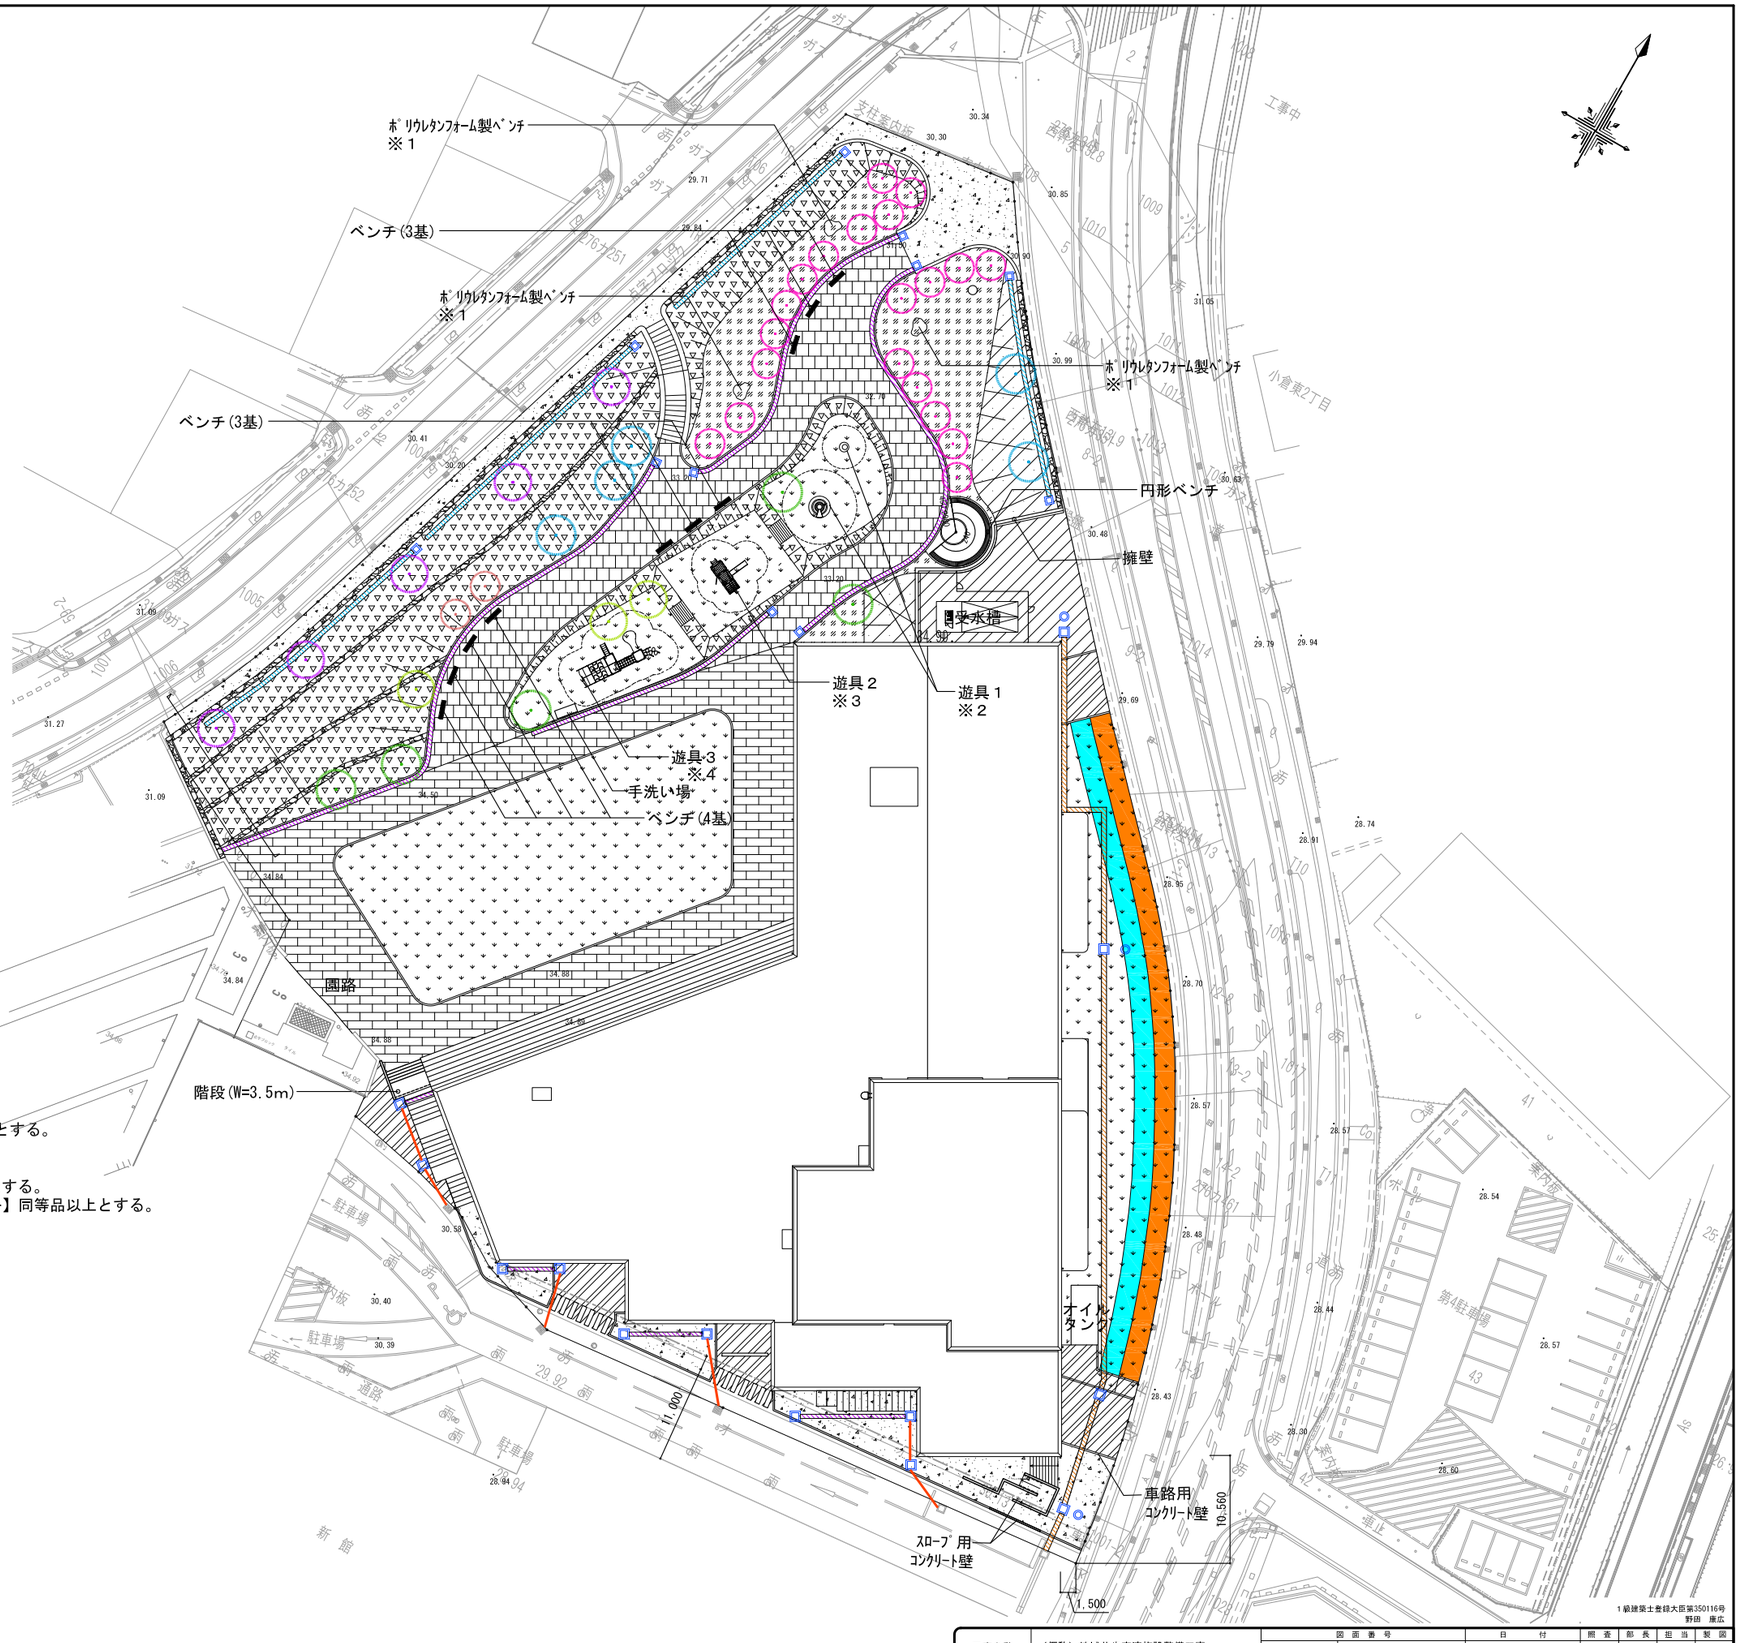


外構図　S=1/600

工事名称	（仮称）地域共生交流施設整備工事	図面番号	日付	照査	部長	担当	製図
		A／189	意・構・電・設	令和8年　月　日					
図名	外構図	縮尺 A1:1/300 A3:1/600	株式会社 手島建築設計事務所	1級建築士事務所登録一福岡県知事登録第1ー11499号 1級建築士登録大臣第280194号　手島 誠					


1級建築士登録大臣第350116号
野田 康広

円形ベンチ詳細図


A1:1/15・25・50
A3:1/30・50・100

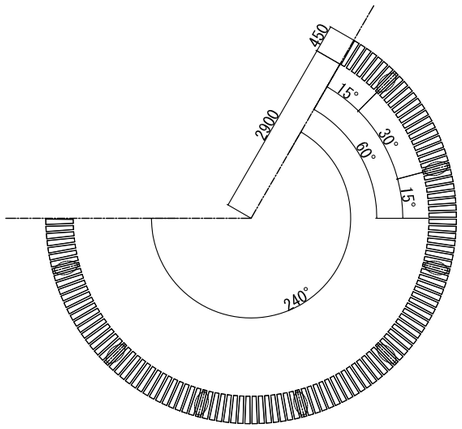


平面図　S=1/100

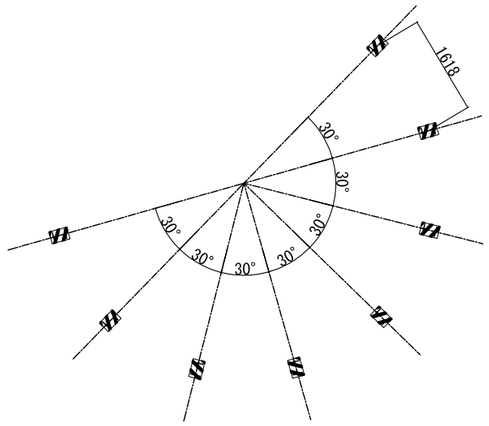

基礎図　S=1/100

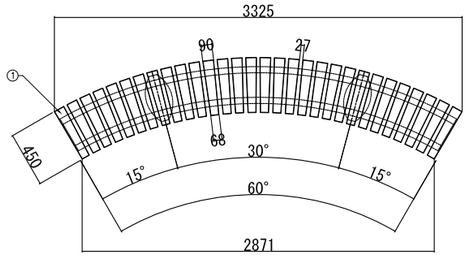

1ユニット詳細図　S=1/50

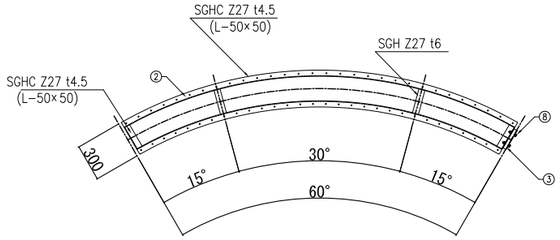


1ユニット詳細図　S=1/50

部材数量表(1ユニット当たり)


	部材名	規格	材質	摘要
①	KF OWEB-ザブB014	90×40×450	廃木粉入り特殊オレフィン	オレンジウッドE(廃プラ再生品仕様)
②	KF OWB-フレームC4	t4.5，t6	SGHC Z27,SGH Z27	亜鉛めっき+静電粉体塗装
③	KF OWB-フレームCジョイント-N	ロ-50×30×t1.6	STKM-11A 相当	亜鉛めっき+静電粉体塗装
④	KF OWB-キャップカナダA-N	□60x30x2.3,t4.5,t6	STKR400,SGH(C) Z27	亜鉛めっき+静電粉体塗装
⑤	KF OWB-キャップHC	214×380×250	PCコンクリート	打ち放し
⑥	KF 6カクタッピンM6×35SUS	M6×35	SUS	
⑦	KF 6カクBTM10×40ASUS	M10×40	SUS	B,N1,W2,SW1
⑧	KF 6カクBTM10×60ASUS	M10×60	SUS	B,N1,W2,SW1

＊①は60wt%以上廃プラスチック再生品を使用したエコマーク認定製品です。
＊①-②は(#)印のボルトにより工場出荷時に取付済みです。
＊製品はユニットになっています.上記部材数量表は1ユニット当たりのものです.
＊円の形成には本製品が6ユニット必要となります.
＊複数の製品を連結する場合、付属するフレームジョイント③にてユニット
どうしを接続してください.
＊Ⓐのボルト(M10)は脚部にセットされた状態で工場出荷されます.
＊Ⓑのインサートナットは脚部にセットされた状態で工場出荷されます.
据置式とする場合は、付属のボルト(M10)は不要です.
固定式とする場合は、付属のボルト(M10)を
Ⓑのインサートナットに取付て基礎と固定して下さい.
＊基礎のサイズは地耐力50kN/㎡(長期)の場合の参考です.
＊製品の仕様は改良の為、予告なく変更する事があります.

[座部断面図(2層構造)]
外層
内層
＊内層：廃プラスチック再生品使用.
＊外層：バージン樹脂使用.(耐候劣化防止のため)

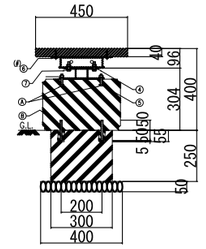

基礎図　S=1/30

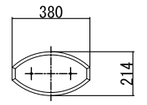


脚部詳細図　S=1/30

注) モルタル(または接着剤)を充填し、
固定して下さい。
下穴はビット径φ30mm,深さ55mmです。

ベンチ詳細図

A1:1/10・25
A3:1/20・50

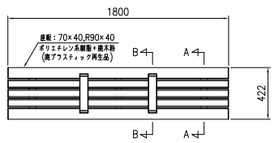


平面図　S=1/50

部材数量表(1基当たり)


	部材名	規格	材質	数量	摘要
①	KF OWEB-ザブA101	70×40×1800	廃木粉入りポリエチレン系樹脂	1	オレンジウッドE(廃プラ再生品仕様)
②	KF OWEB-ザブA103	70×40×1800	廃木粉入りポリエチレン系樹脂	2	オレンジウッドE(廃プラ再生品仕様)
③	KF OWEB-ザブC101	R90×40×1800	廃木粉入りポリエチレン系樹脂	2	オレンジウッドE(廃プラ再生品仕様)
④	KF OWEB-ヒジカケカバーA101	70×40×320	廃木粉入りポリエチレン系樹脂	2	オレンジウッドE(廃プラ再生品仕様)
⑤	KF OWEB ザブフレームFB	t4.5	SGHC Z27	3	亜鉛めっき+静電粉体塗装
⑥	KF OWEB-ヒジカケフレームFB	t4.5	SGHC Z27	2	亜鉛めっき+静電粉体塗装
⑦	KF OWEB-ホキュウパイプA	φ34×t2.3×1430	STK400 Z27	2	亜鉛めっき+静電粉体塗装
⑧	KF OWEB-キャップFAL1	330×300	AC3A	2	アクリル焼付塗装
⑨	KF 6カクタッピンM6×35SUS	M6×35	SUS	19	
⑩	KF 6カクBTM8×55SUS	M8×55	SUS	6セット	B,ﾊｲﾃｲW1,ｸﾗﾋﾞN1
⑪	KF 6カクBTM8×30A	M8×30	溶融亜鉛めっき	4セット	B,N1,W2,SW1
⑫	KF ヒジカケBTM6×40BSUS	M6×40	SUS	4セット	B,W,SW
⑬	KF SJCﾅｯｼｭｳｹｯﾄ M6	M6	SUS	4	化粧ナット
⑭	KF アンカーBTM10×90	M10×90	溶融亜鉛めっき	4セット	後施工アンカー(石埋打込み式)

＊①-③-⑤-⑦は(#)印のボルトにより工場出荷時に取付済みです。
＊④と⑥は⑨のボルトにより工場出荷時に取付済みです。
＊基礎のサイズは地耐力50kN/㎡(長期)の場合の参考です。
＊製品の仕様は改良の為、予告なく変更する事があります。


[座部断面図(2層構造)]
外層
内層
＊内層：廃プラスチック再生品使用.
＊外層：バージン樹脂使用.(耐候劣化防止のため)

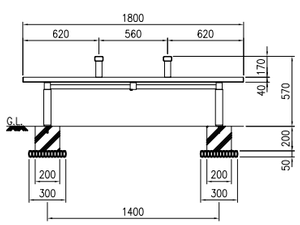


正面図　S=1/50

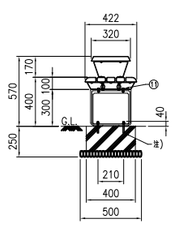

側面図　S=1/50

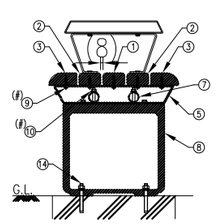


組付断面図(A-A矢視図)　S=1/20

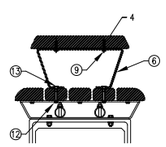

組付断面図(B-B矢視図)　S=1/20

縁石詳細図


A1:1/5
A3:1/10

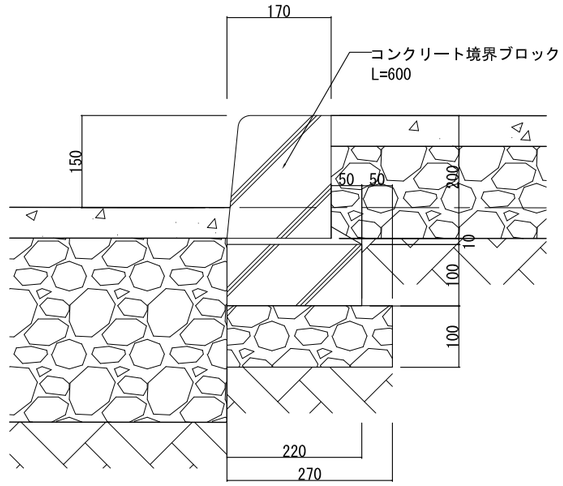

断面図　S=1/10

カラー縁石詳細図

A1:1/5
A3:1/10

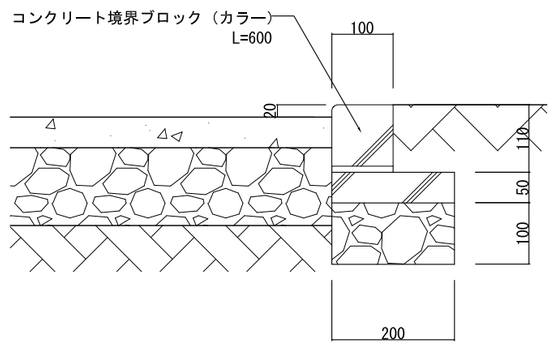

断面図　S=1/10


1級建築士登録大臣第350116号
野田　興広

工事名称	（仮称）地域共生交流施設整備工事	図面番号		日付	照査	部長	担当	製図
図名	外構図詳細図（１）	A1:図示 A3:図示	A／190 意・構・電・設	令和８年　月　日				


株式会社 手島建築設計事務所
1級建築士事務所登録一個岡県知事登録第1一11499号
1級建築士登録大臣第280194号　手島　誠

アスファルト舗装詳細図【ストリートペイント（コブルストーン）】（車道部分）

A1:1/5
A3:1/10

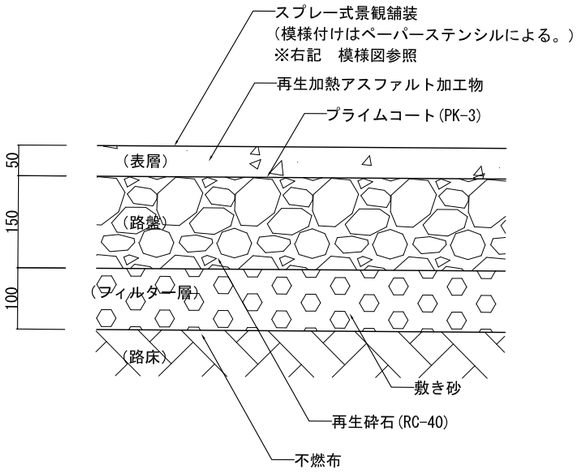


断面図　S=1/10

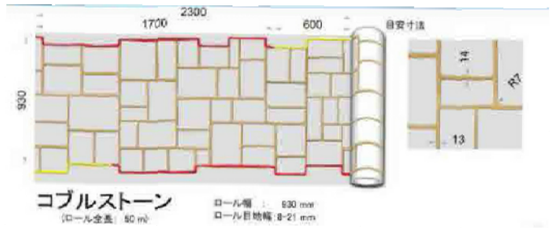


模様図　S=Non Scale　（参考図）

アスファルト舗装詳細図【ストリートペイント（アシュラスレート）】（車道部分）

A1:1/5
A3:1/10

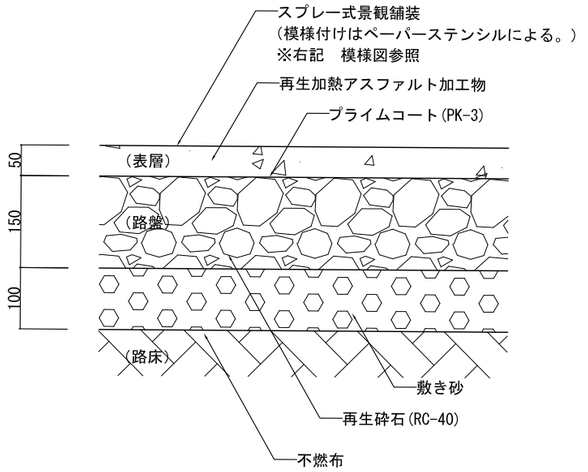


断面図　S=1/10

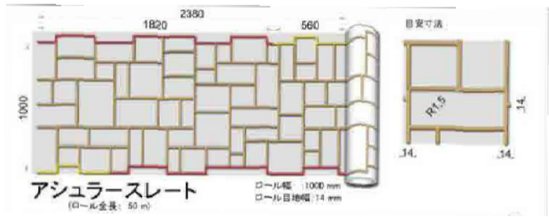

模様図　S=Non Scale　（参考図）

アスファルト舗装詳細図（車道部分）


A1:1/5
A3:1/10

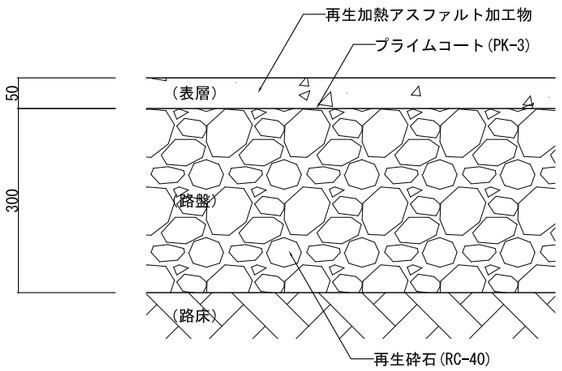

断面図　S=1/10

カラーアスファルト舗装詳細図（歩道部分）


A1:1/5
A3:1/10

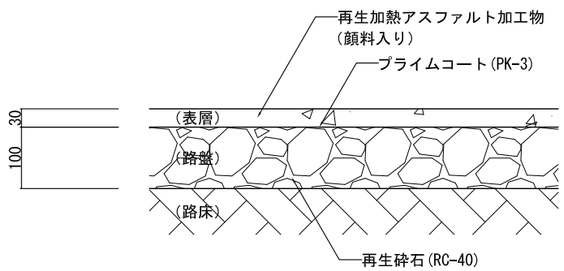

断面図　S=1/10

コンクリート舗装詳細図

A1:1/5
A3:1/10

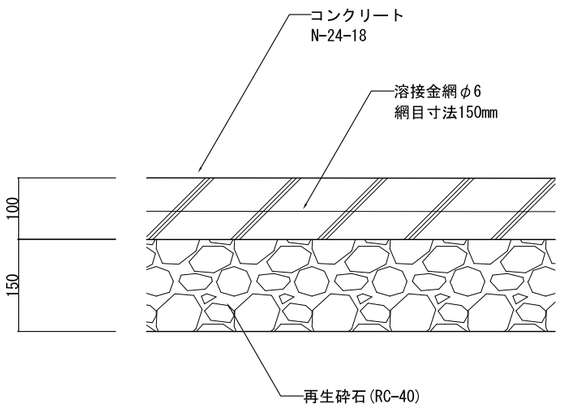

断面図　S=1/10


1級建築士登録大臣第350116号
野田　興広

工事名称	（仮称）地域共生交流施設整備工事	図面番号	日付	照査	部長	担当	製図
図名	外構図詳細図（２）	A／191 意・構・電・設	令和８年　月　日				
縮尺 A1:図示 A3:図示							


株式会社　手島建築設計事務所
1級建築士事務所登録一個岡県知事登録第1ー11499号
1級建築士登録大臣第280194号　手島　誠

蛇籠詳細図【別途工事(参考図)】


A1:1/15・50
A3:1/30・100

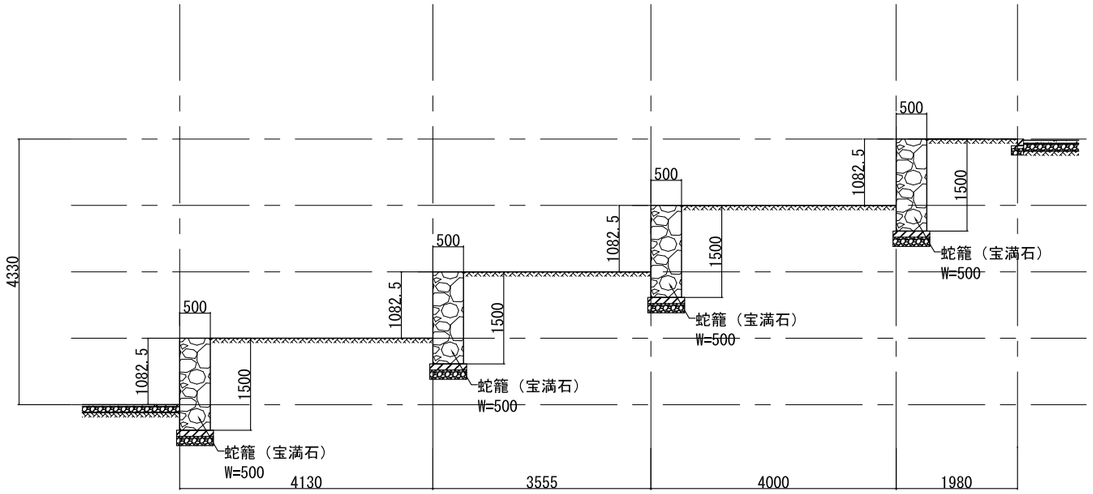

断面配置図　S=1/100

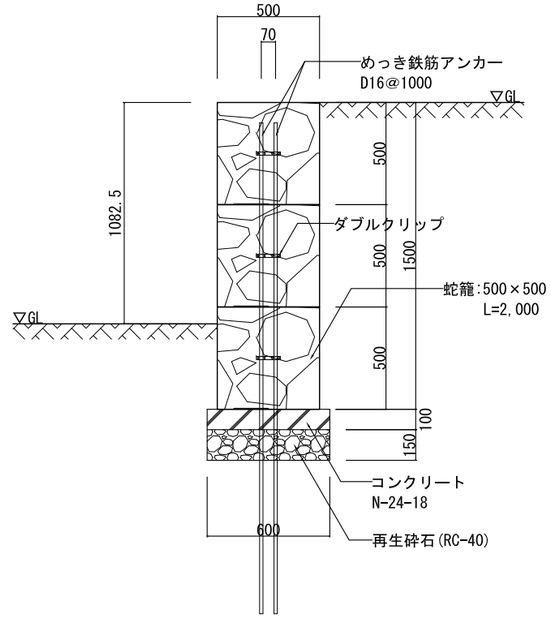


断面図　S=1/30

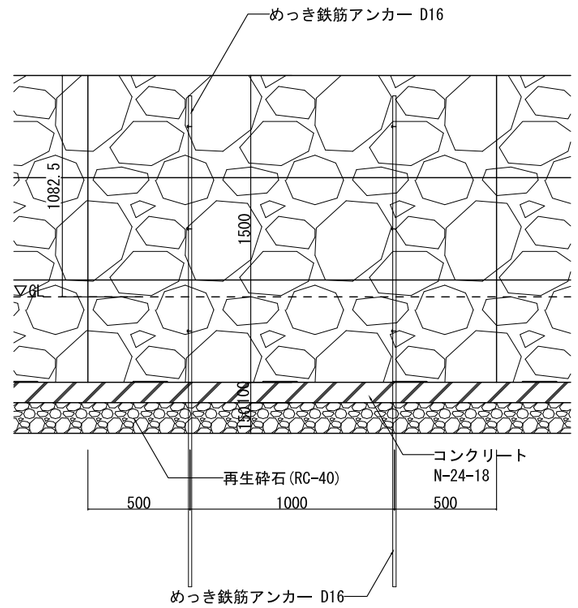

正面図　S=1/30


スロープ用コンクリート壁 配置図

A1:1/40
A3:1/80

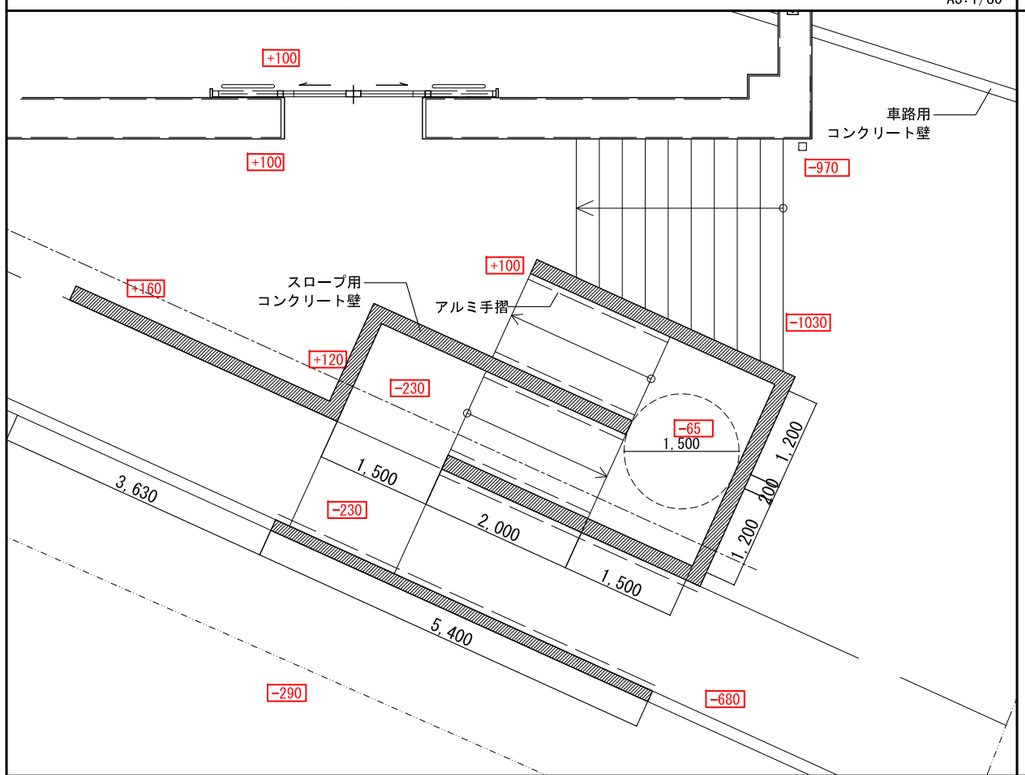


車路用コンクリート壁（L=5500）

A1:1/15
A3:1/30

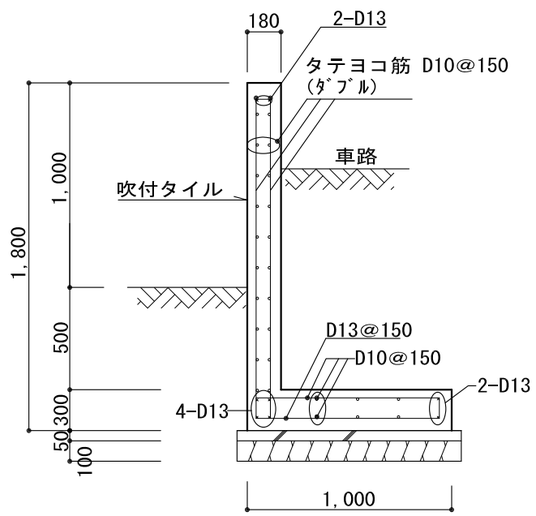

スロープ用コンクリート壁

A1:1/15
A3:1/30

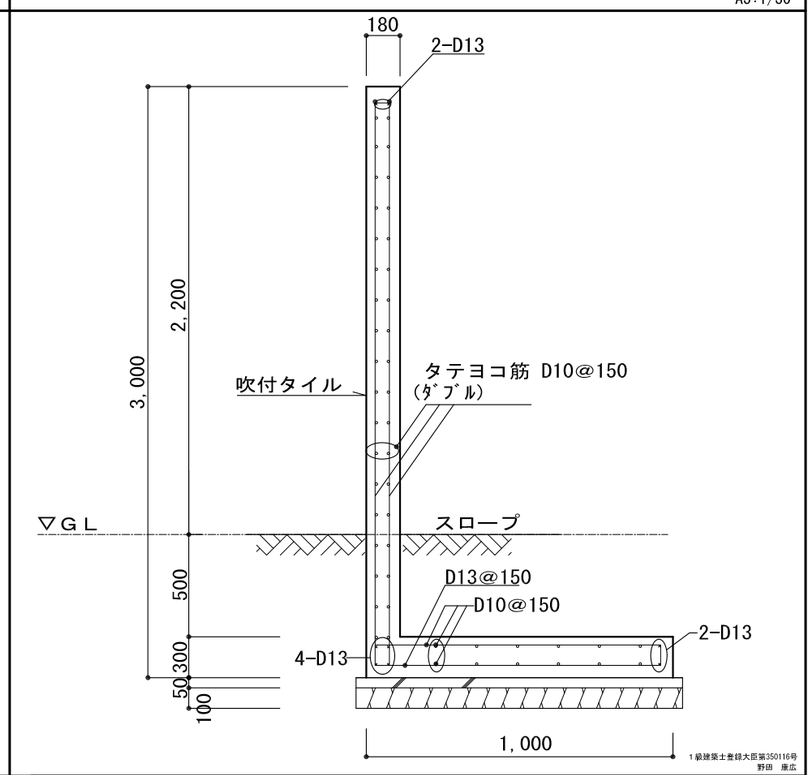


工事名称	（仮称）地域共生交流施設整備工事		図面番号	日付	照査	部長	担当	製図
図名	外構図詳細図（3）	縮尺 A1:図示 A3:図示	A/192	意・構・電・設	令和8年　月　日				

株式会社 手島建築設計事務所
1級建築士事務所登録一個岡県知事登録第1一11499号
1級建築士登録大臣第280194号　手島　誠

1級建築士登録大臣第350116号
野田　真広

受水槽廻り目隠しフェンス　平面配置図


A1:1/50
A3:1/100

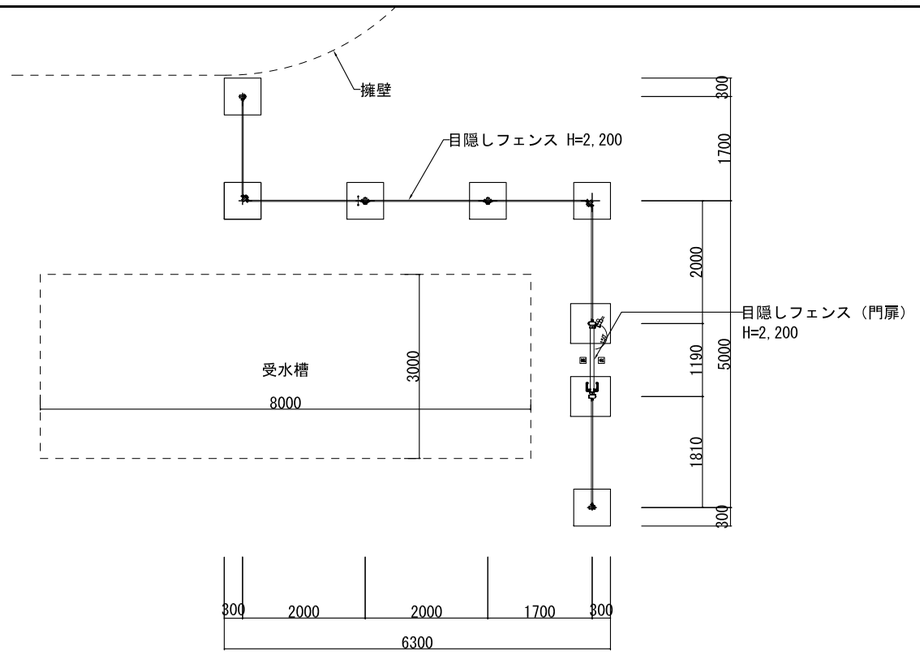

平面配置図　S=1/100


受水槽廻り目隠しフェンス　フェンス本体詳細図

A1:1/2.5・5・25
A3:1/5・10・50

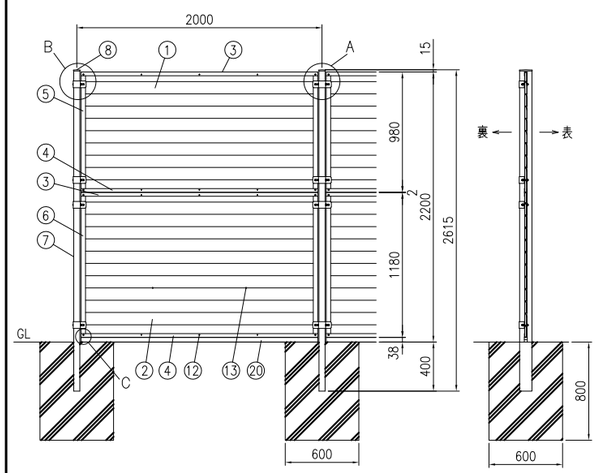

組立図　S=1/50

注）基礎の大きさは参考寸法です。

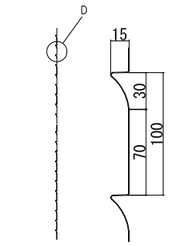


D部詳細図　S=1/5


（通風穴は設けておりません）

部番	部材名	形格（mm）	材質	摘要
1	鞘管垂直パネル＃1000	t 0.5	SGC Z27	亜鉛めっき＋静電粉体塗装
2	〃　＃1200	〃	〃	〃
3	上 飾 縁	t 1.6	SGH Z27	〃
4	下飾縁（水抜き穴付）	〃	〃	〃
5	縦 枠 ＃1000	〃	〃	〃
6	〃　＃1200	〃	〃	〃
7	支 柱 ＃2200	□100×50×t3.2	STKR400	〃
8	支柱キャップ	t 1.6	SGH Z27	〃
9	パネル中間固定金具	t 3.2	〃	〃
10	パネル端部固定金具	t 3.2	〃	〃
11	鍋ナット、平小ネジ	φ12、D12	ステンレス	
12	プライスドリベット	NS16−3	〃	
13	六角穴付ボタンボルト	M4×6	〃	（セルフロックナット t 付）
14	角頭丸座ボルト	M8×72	4.6相当	亜鉛めっき＋焼付塗装
15	〃	M8×35	〃	〃
16	ナ ッ ト	M8	〃	〃
17	スプリングワッシャ	M8	〃	〃
18	大ワッシャ	φ22	〃	〃
19	ワッシャ	M8	〃	〃
20	ベースパッキン	t45	EPDMスポンジ	亀下段パネル下枠に貼付


（注）商品仕様は改良のため、予告なく変更することがあります。

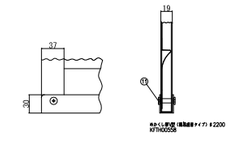

C部詳細図　S=1/10

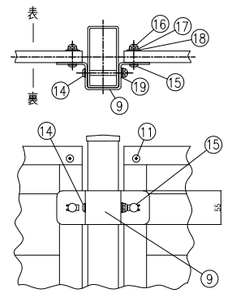


A部詳細図　S=1/10

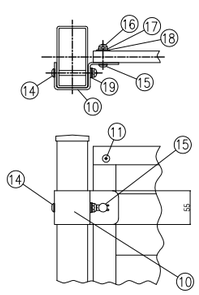

B部詳細図　S=1/10

受水槽廻り目隠しフェンス　門扉詳細図

A1:1/10・25
A3:1/20・50

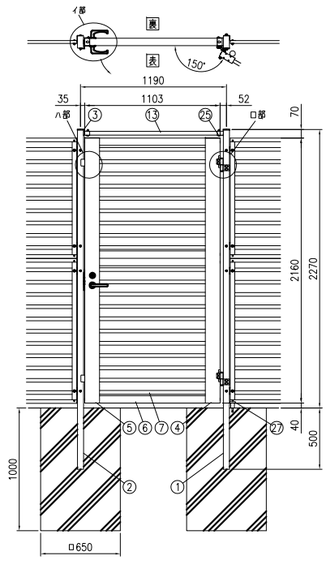


組立図　S=1/50

吊元右開、袖開きの時
注）基礎の大きさは参考寸法です。


部番	部材名	形格（mm）	材質	摘要
1	吊門柱	□100×50×t3.2	STKR400	静電粉体塗装（下地亜鉛めっき）
2	受門柱	□100×50×t3.2	STKR400	静電粉体塗装（下地亜鉛めっき）
3	門扉キャップ	t1.6	SGH	静電粉体塗装（下地亜鉛めっき）
4	門扉縦枠（吊側）	50×120	A6063S	陽極酸化複合被膜
5	門扉縦枠（受側）	50×120	A6063S	陽極酸化複合被膜
6	門扉横枠	25×60	A6063S	陽極酸化複合被膜
7	めかくしパネル	t0.5	SGC	静電粉体塗装（下地亜鉛めっき）
8	縦枠カバー	t2	A1100P	塗装
9	穴キャップ	φ16用	ナイロン	−
10	シリンダー錠	LAシリーズ	−	美和ロック製
11	錠取付プレート	t2	ステンレス	−
12	受座取付プレート	t2	ステンレス	−
13	上枠材	□60×30×t2.3	STKR400	静電粉体塗装（下地亜鉛めっき）
14	ヒジガボ	t6	SPHC	静電粉体塗装（下地亜鉛めっき）
15	ヒンジ	t6	SPHC	静電粉体塗装（下地亜鉛めっき）
16	ヒンジ石巻	φ12	SGD	溶融亜鉛めっき
17	ヒジガボ用台座	t13.5	SPHC	静電粉体塗装（下地亜鉛めっき）
18	皿ビン	4×20	ステンレス	−
19	座金	12	各種	−
20	戸当り	t3.2	SGH	静電粉体塗装（下地亜鉛めっき）
21	取付ボルト	M10×125	4.6相当	溶融亜鉛めっき
22	〃	M10×85	4.6相当	溶融亜鉛めっき
23	サラ小ネジ	M5×10	ステンレス	−
24	〃	M4×10	ステンレス	−
25	トラスネジ	M8×45	ステンレス	−
26	〃	M6×15	ステンレス	−
27	Fストッパー	H52	亜鉛ダイカスト	−

（注）商品仕様は改良のため、予告なく変更することがあります。


特記事項：シリンダー錠は、取付手配となります。
シリンダー錠（長形ロック型）LA（LAL・LAT）シリーズをご購入ください。
（バックセット64mm、扉厚50mm）
空錠の場合は、別途ダミーシリンダーをご購入ください。

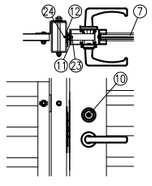

イ部詳細図　S=1/20

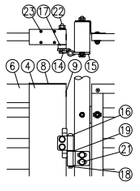


ロ部詳細図　S=1/20

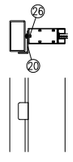

ハ部詳細図　S=1/20


外構階段詳細図

A1:1/10
A3:1/20

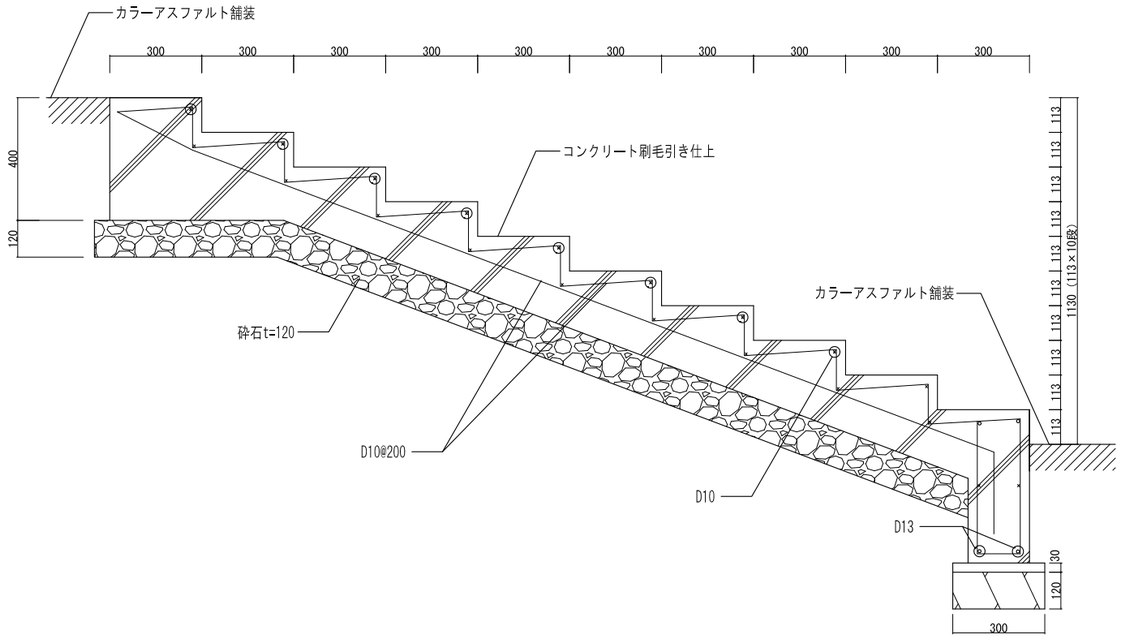


1級建築士登録大臣第350116号
野田　康広


工事名称	（仮称）地域共生交流施設整備工事	図面番号	日付	照査	部長	担当	製図
図名	外構図詳細図（４）	A／193 意・構・電・設	令和８年　月　日				
		縮尺 A1:図示 A3:図示	株式会社　手島建築設計事務所	1級建築士事務所登録一福岡県知事登録第1一11499号			
				1級建築士登録大臣第280194号　手島　誠			

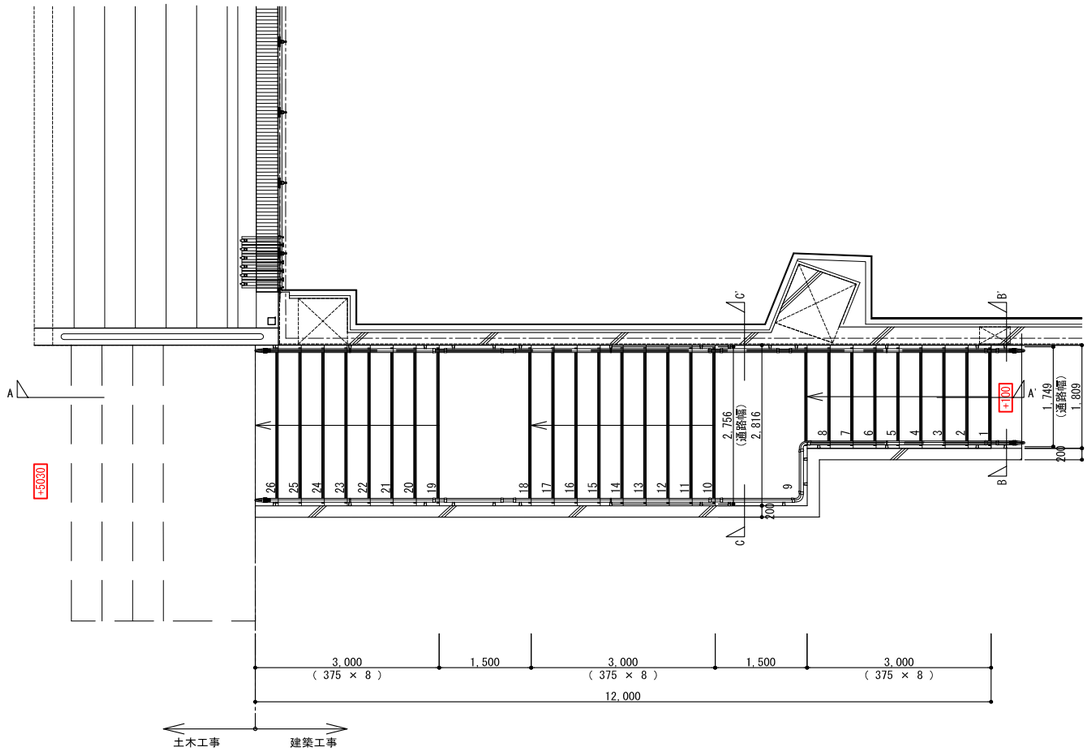


平面図　S=1/100

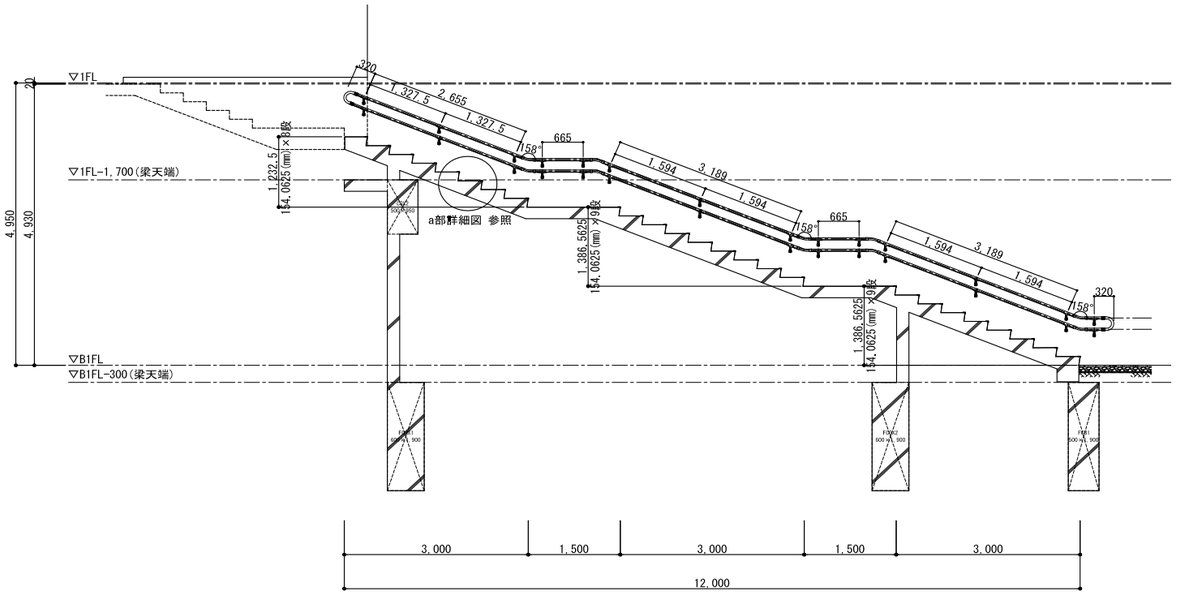


A-A'断面図　S=1/100

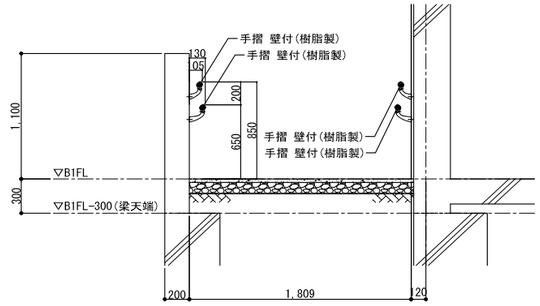

B-B'断面図　S=1/50

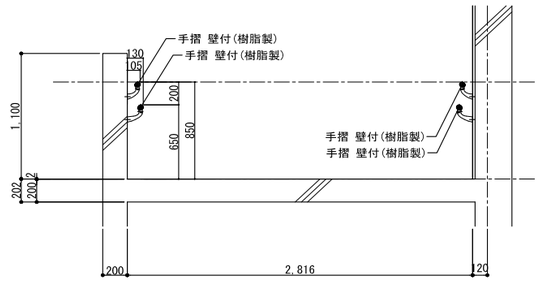

C-C'断面図　S=1/50

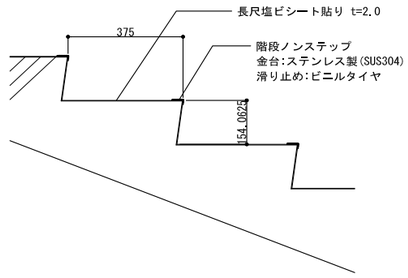


a部詳細図　S=1/20

1級建築士登録大臣第350116号
野田　晃広

工事名称	（仮称）地域共生交流施設整備工事		図面番号	日付	照査	部長	担当	製図
			A／194	意・構・電・設	令和８年　月　日				
図名	外構詳細図（5）	縮尺 A1:図示 A3:図示	株式会社 手島建築設計事務所					

1級建築士登録事務所登録一個岡県知事登録第1ー11499号
1級建築士登録大臣第280194号　手島　誠

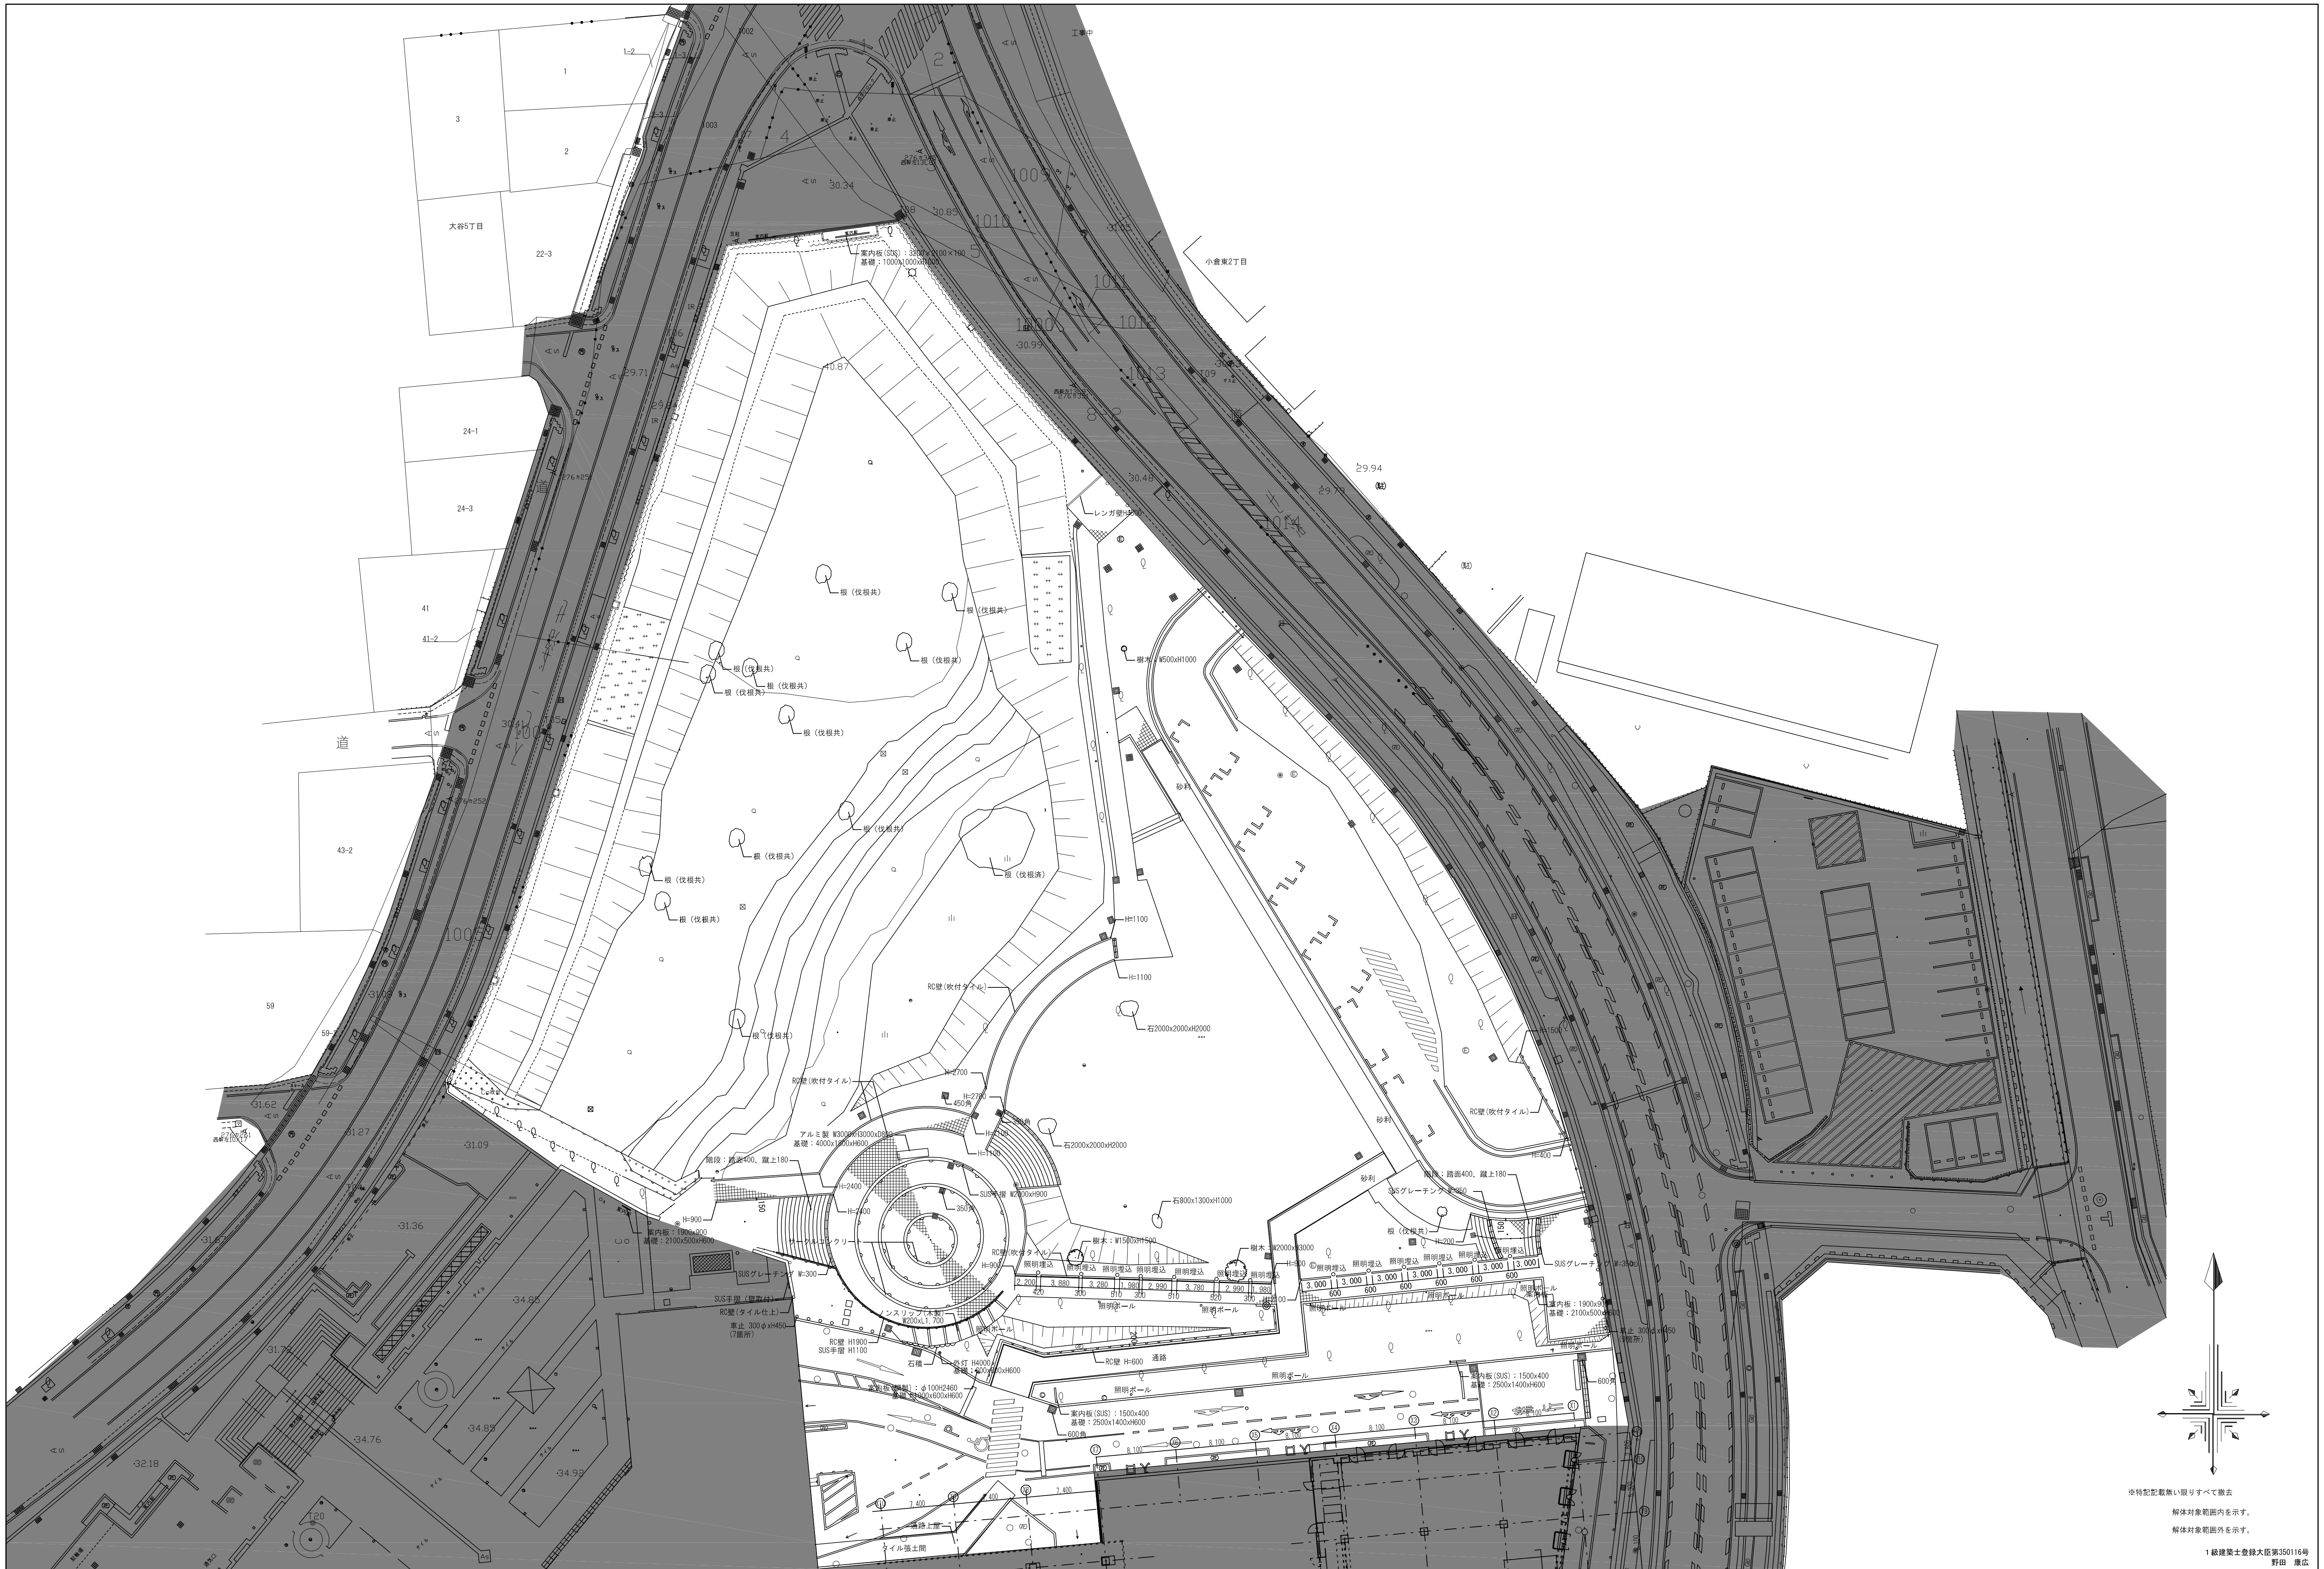

※特記記載無い限りすべて撤去

解体対象範囲内を示す。

解体対象範囲外を示す。

１級建築士登録大臣第350116号
野田　康広

			図面番号		日付	照査	部長	担当	製図
工事名称	（仮称）地域共生交流施設整備工事		A／195	㊐ 構 電 設	令和８年　月　日				
図名	外構撤去図	縮尺 1/600	株式会社 手島建築設計事務所		１級建築士事務所登録－福岡県知事登録第1－11499号 １級建築士登録大臣第280194号　手島　誠				

アスファルト舗装	石張りタイル	SUSグレーチング　W=300	SUSグレーチング　W=350	排水桝600角
				
排水桝450角	排水桝350角	縁石W=200	ノンスリップ（木製）W=200、L=1,700	RC壁（タイル仕上）H=1,100　L=7,500、基礎H=1,200
				
SUS手摺（壁取付）	RC壁（吹付タイル）H=900～2,700、L=24,200、基礎H=1,200	RC壁（吹付タイル）H=900～2,400、L=28,000、基礎H=1,200	RC壁（吹付タイル）H=1,100～2,700、L=24,300、基礎H=1,200	RC壁（吹付タイル）H=900、L=1,980～3,880、基礎H=1,200
				
RC壁（吹付タイル）H=2,100、L=3,000、基礎H=1,200	RC壁（吹付タイル）H=400～1,500、L=9,750、基礎H=1,200	RC壁　H=1,900、L=26,800	RC壁（丸太風）H=600、L=35,500	
				

※全て撤去、解体とする。

1級建築士登録大臣第350116号
野田　徹広

工事名称	（仮称）地域共生交流施設整備工事		図面番号	日付	照査	部長	担当	製図
図名	外構撤去一覧表（1）	縮尺 －	A／196	令和８年　月　日				

㈱ 構 電 設
株式会社 手島建築設計事務所
1級建築士事務所登録ー福岡県知事登録第1ー11499号
1級建築士登録大臣第280194号　手島　誠

石積み　H=1,900、L=5,490



SUS手摺　H=1,100、L=26,800



SUS手摺　H=900、L=2,000



車止めポール　φ300、H=450



外灯　H=4,000、基礎600角、H=600



案内板（鋼製）　φ100、H=2,460、基礎1,000×600、H=600



案内板（SUS）　400×50、H=1,500、基礎2,500×1,400、H=600



案内板（鋼製）　900×1,500、H=1,900、基礎1,100×500、H=600



アルミ製オブジェ　W=3,000×H=3,000×D=800、基礎4,000×1,800×H=600



照明ポール　φ150、H=600



照明埋込　φ150、H=200



レンガ壁　H=500



樹木　2,000×2,000　H=3,000



樹木　1500×1500　H=1,500



石　2,000×2,000　H=2,000



石　800×1,300　H=1,000



根（伐採共）幹周=2,000



根（伐採済）



※全て撤去、解体とする。

1級建築士登録大臣第350116号
野田　康広

工事名称	（仮称）地域共生交流施設整備工事	図面番号	日付	照査	部長	担当	製図
図名	外構撤去一覧表(2)	A／197 意 構電般	令和８年　月　日				
	縮尺 －	株式会社 手島建築設計事務所	1級建築士事務所登録ー福岡県知事登録第1ー11499号 1級建築士登録大臣第280194号　手島　誠				

整地計画平面図（1工区）　S=1:500

春日市道1級第5号路線
幅員W=12m
建築基準法42条1項1号

春日市道1級第2号路線
幅員W=17m
建築基準法42条1項1号

凡　例

名　称	線　種
透水性舗装	
歩道舗装	
花壇工（CBﾌﾞﾛｯｸ）	
擁壁工	
転落防止柵	
階段工	
歩道切下げ	
側溝	
開発区域	


CBﾌﾞﾛｯｸ 2段積み
CBﾌﾞﾛｯｸ 1段積み
歩道切下げ
花壇工2 L=42.0m
CBﾌﾞﾛｯｸ 3段積み
歩道舗装 A=224.3m²
張芝
法面工（張芝）
転落防止柵 H=1.6m L=42.2m
階段工
W=12m
花壇工1 L=59.1m
透水性舗装 A=1076.9m²
芝生広場（張芝）
造成協力地
花壇工3 L=35.4m
擁壁打ち上型擁壁 H=4.0m
W=17m
第4駐車場
第3駐車場

工事名称	（仮称）地域共生交流施設整備工事		図面番号	日付	照査	部長	担当	製図
図　名	整地計画平面図	縮尺 A1:1/250 A3:1/500	AD／01	意・構・電・設	令和8年　月　日				


株式会社　手島建築設計事務所
1級建築士事務所登録一福岡県知事登録第1ー11499号
1級建築士登録大臣第280194号　手島　誠
1級建築士登録大臣第350116号　野田　康広

1号階段工構造図


平面図 S=1:40

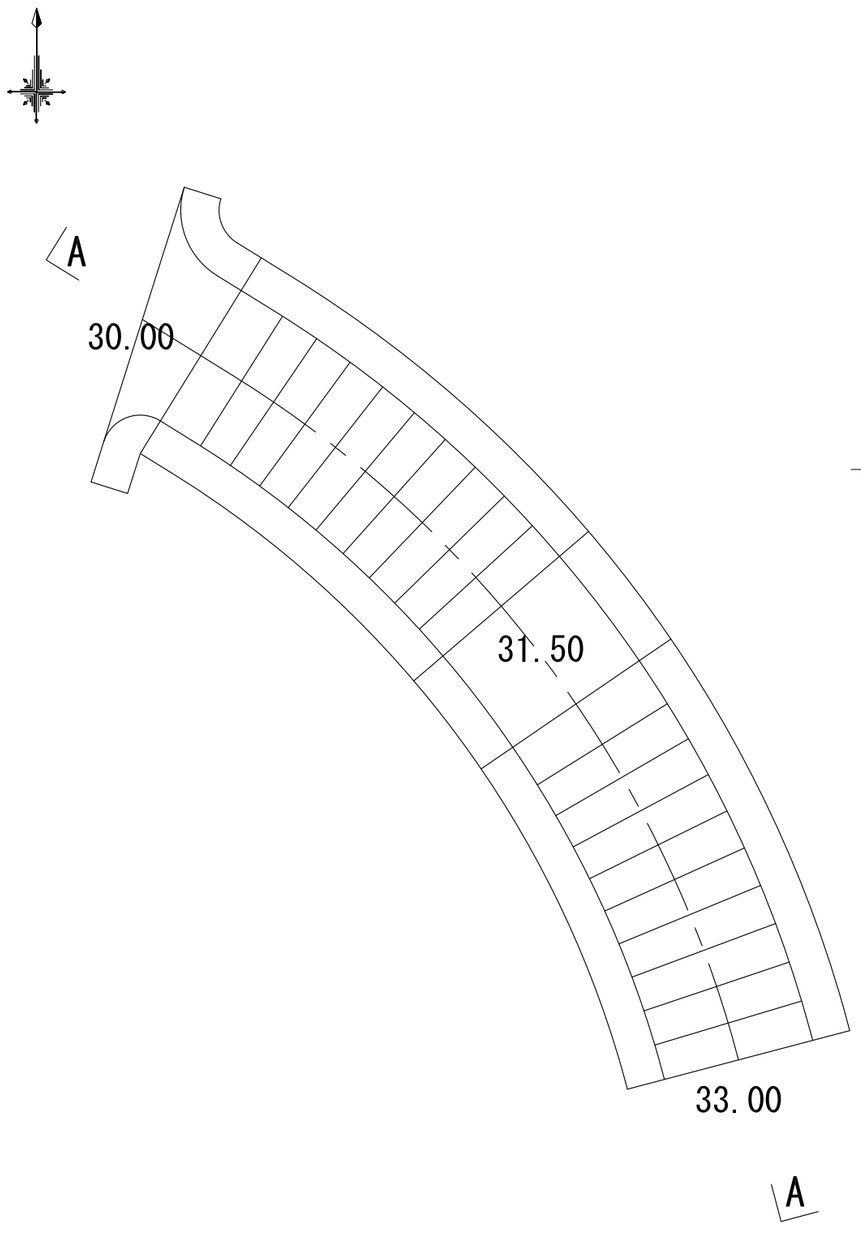

A-A断面図 S=1:40

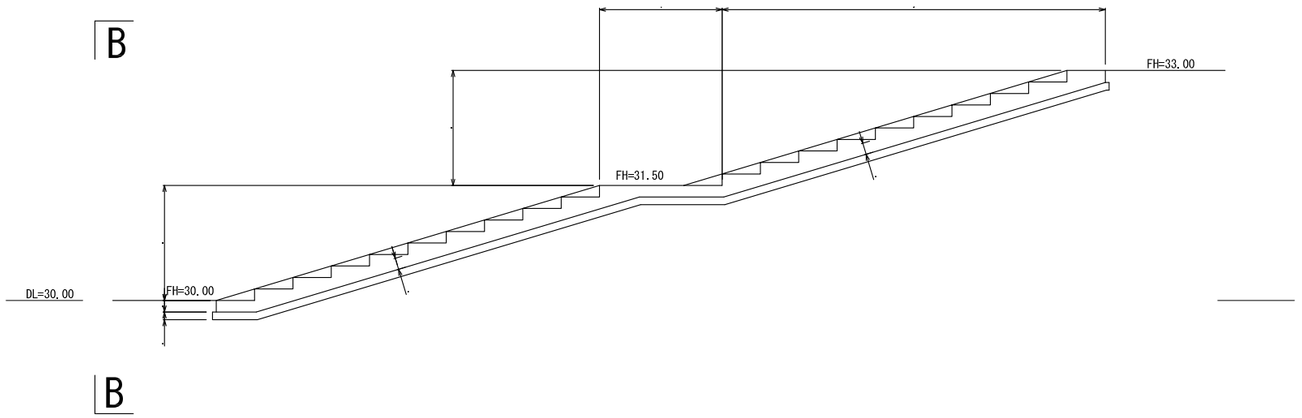


B-B断面図

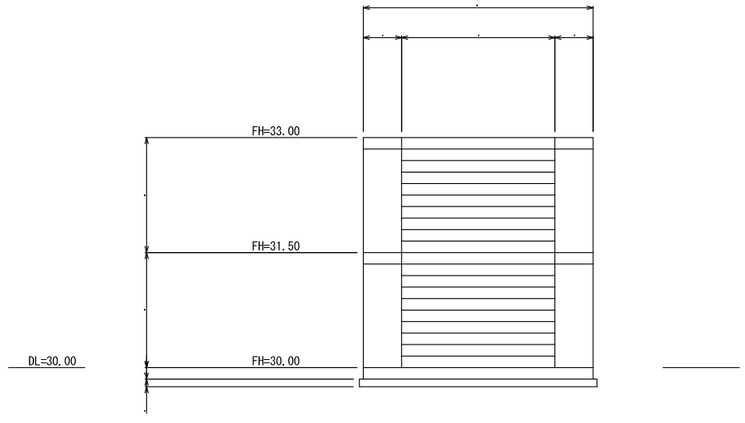


1級建築士登録大臣第350116号
野田 康広

工事名称	（仮称）地域共生交流施設整備工事	図面番号		日付	照査	部長	担当	製図
		AD／02	意・構・電・設	令和８年 月 日				
図名	1号階段工構造図	縮尺 A1:1/100 A3:1/200	株式会社 手島建築設計事務所	1級建築士事務所登録一福岡県知事登録第1ー11499号 1級建築士登録大臣第280194号 手島 誠				

現場打ちL型擁壁 S=1:40
H=4000

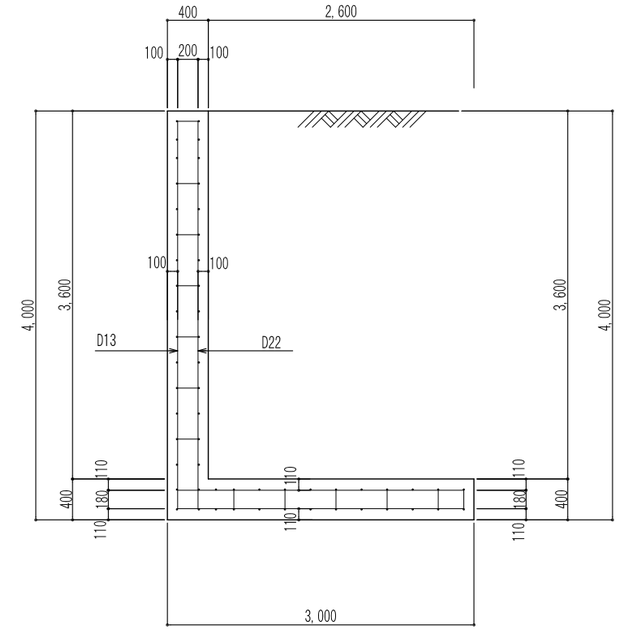


断面図

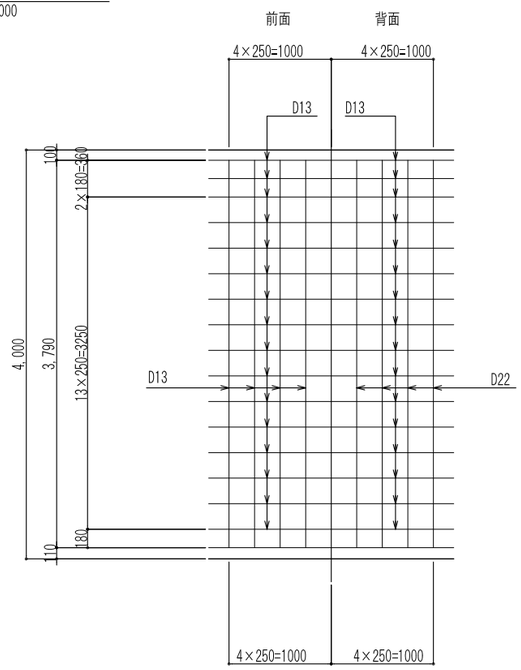

竪壁

支持地盤の特性


土の内部摩擦角φ=30°
単位重量　γ=19kn/･
粘着力　c=0.0kn/㎡
摩擦係数　μ=0.5
極限支持力度　qd=900.0kN/㎡
最大地盤反力度　qmax=269.0kN/㎡

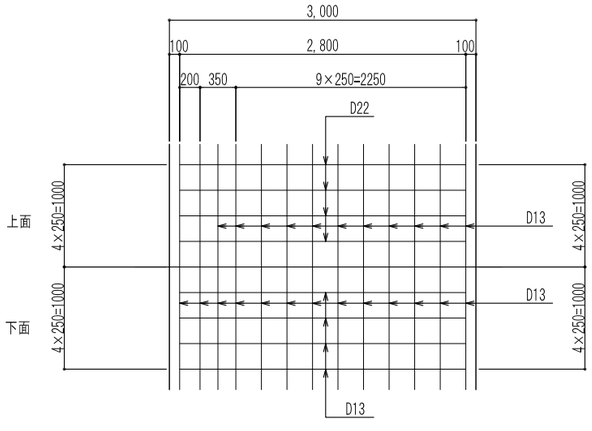

底版

※必要地耐力＝最大地盤反力度

PL型擁壁 S=1:40
（宅地用）H=4000
認定番号　国都防第17号　令和2年2月21日認可

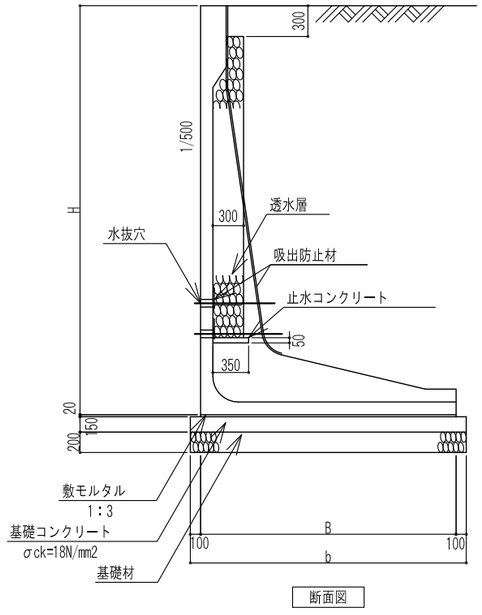


断面図


支持地盤の特性

土の内部摩擦角φ=30°
単位重量　γ=19kn/･
粘着力　c=0.0kn/㎡
摩擦係数　μ=0.577
極限支持力度　qd=900.0kN/㎡
最大地盤反力度　qmax=258.0kN/㎡

現場打ちL型擁壁 S=1:40
H=2.35m～0.85m

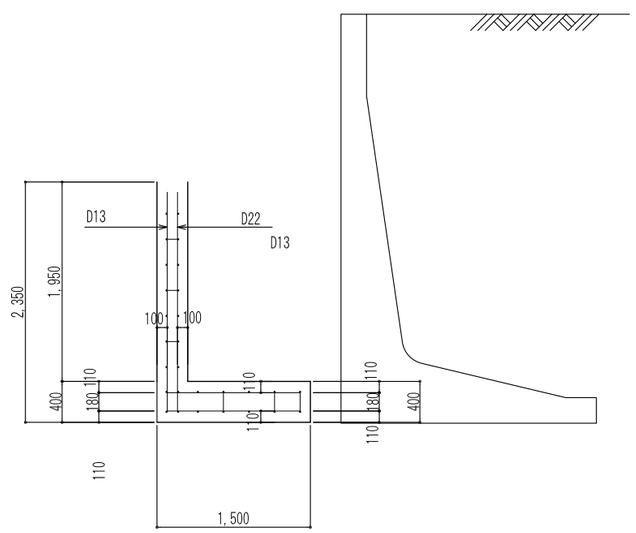

断面図

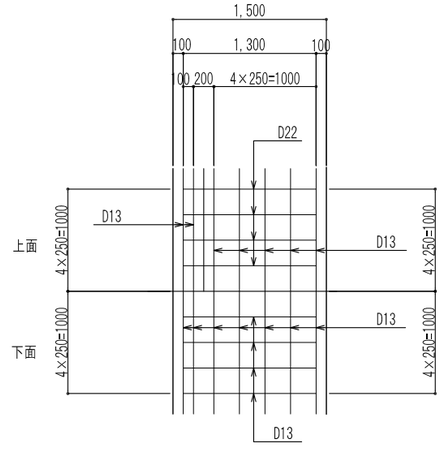

底版

支持地盤の特性

土の内部摩擦角φ=30°
単位重量　γ=19kn/･
粘着力　c=0.0kn/㎡
摩擦係数　μ=0.5
極限支持力度　qd=600.0kN/㎡
最大地盤反力度　qmax=86.0kN/㎡

寸法及び数量表　（10m当り）

呼　び　名	B	b	L	敷モルタル (m3)	基礎コン (m3)	基礎型枠 (m2)	基礎材 (m3)	透水層裏込材 (m3)	吸出防止材 (m2)	止水コン (m3)
H-4000	2500	2700	2005	0.50	4.05	3.00	27.00	5.59	4.83	0.09


※ 土の内部摩擦角φ=30°以上、設計水平震度kh=0.25以下に対応する。

1級建築士登録大臣第350116号
野田　康広


工事名称	（仮称）地域共生交流施設整備工事	図面番号 AD/03	意・構・電・設	日付 令和８年　月　日	照査	部長	担当	製図
図名	L型擁壁構造図	縮尺 A1:1/30 A3:1/60	株式会社 手島建築設計事務所	1級建築士事務所登録ー福岡県知事登録第1ー11499号 1級建築士登録大臣第280194号　手島　誠					

花壇工構造図


花壇工1　縦1：100　横1：200

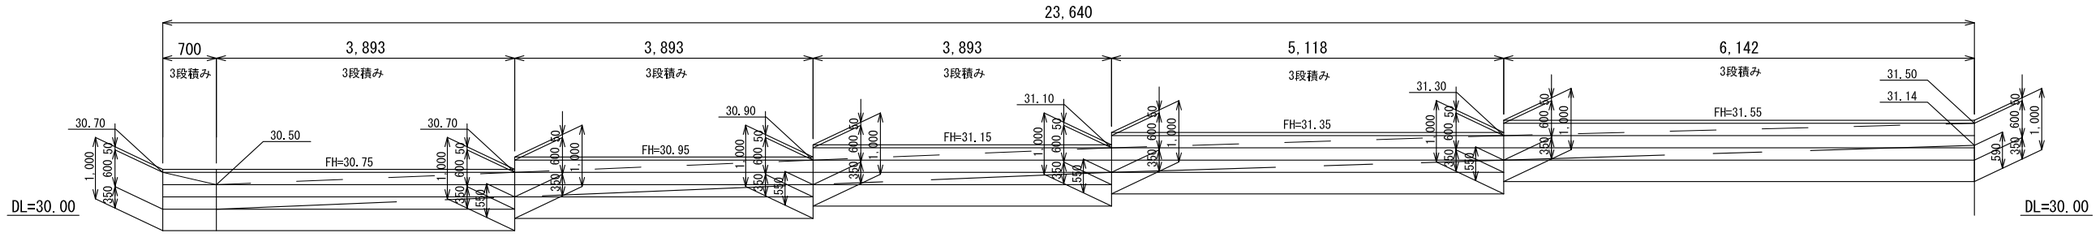


花壇工2　縦1：100　横1：200

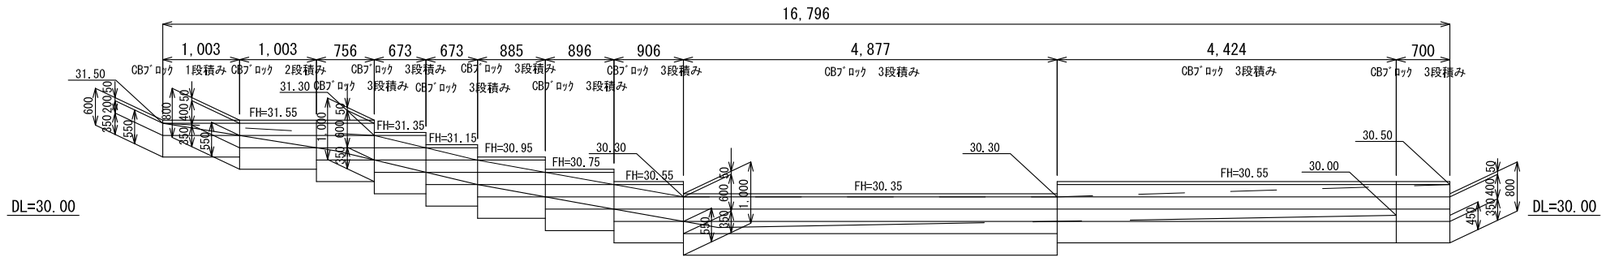


花壇工3　縦1：100　横1：200

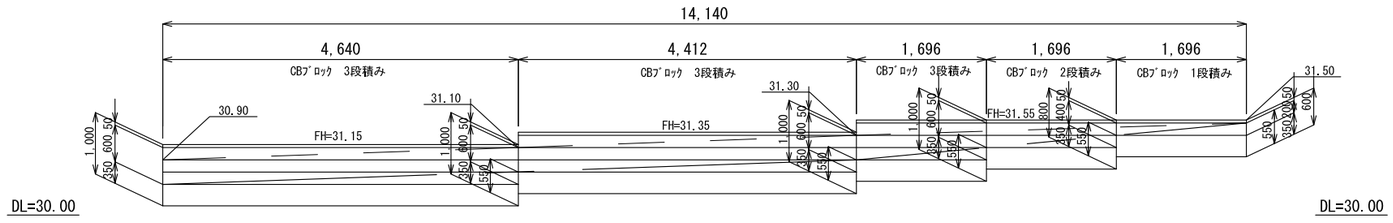

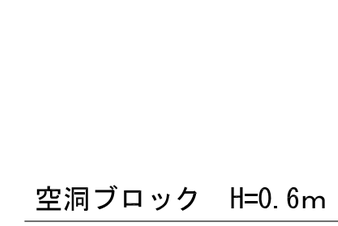

空洞ブロック　H=0.6m

S=1:40

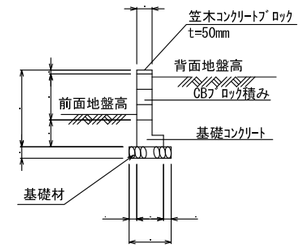


1級建築士登録大臣第350116号
野田　康広


工事名称	（仮称）地域共生交流施設整備工事		図面番号	日付	照査	部長	担当	製図
			AD／04　意・構・電・設	令和８年　月　日				
図名	花壇工構造図	縮尺 A1:1/100 A3:1/200	株式会社　手島建築設計事務所					

１級建築士事務所登録一福岡県知事登録第1ー11499号
１級建築士登録大臣第280194号　手島　誠


U形側溝300B

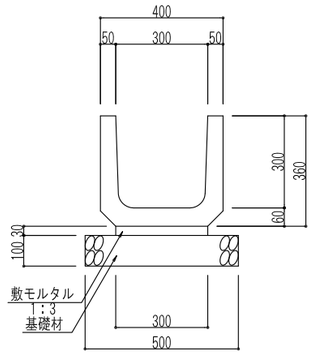


函渠型側溝300×300

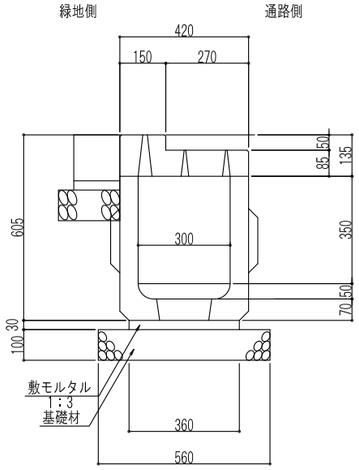

浸透側溝300×300

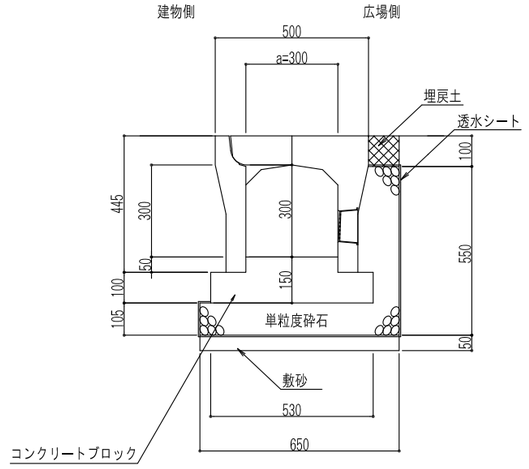



落蓋式側溝300×300

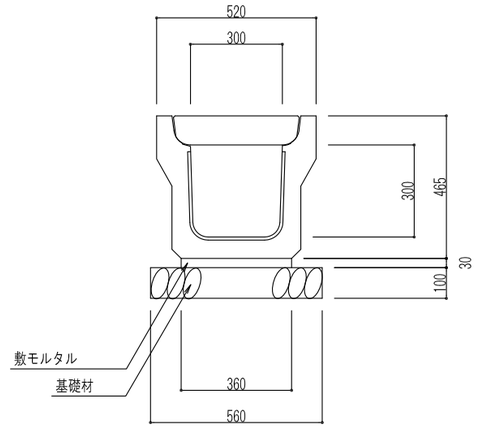


浸透桝

集水桝

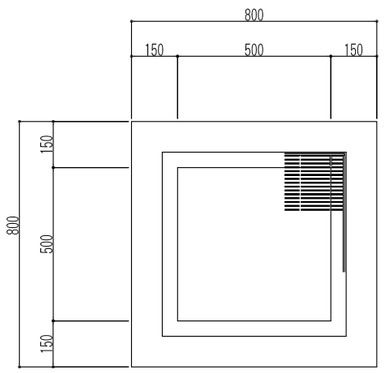

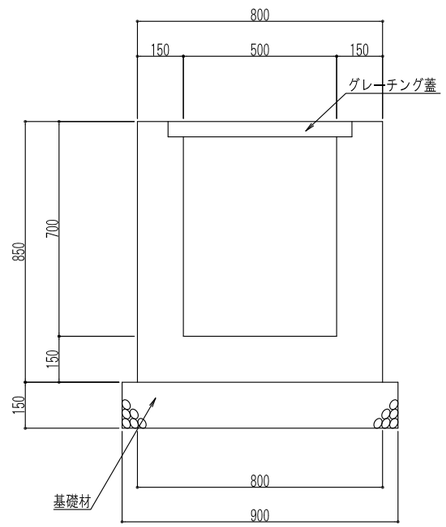

地先境界ブロック
(120×120)

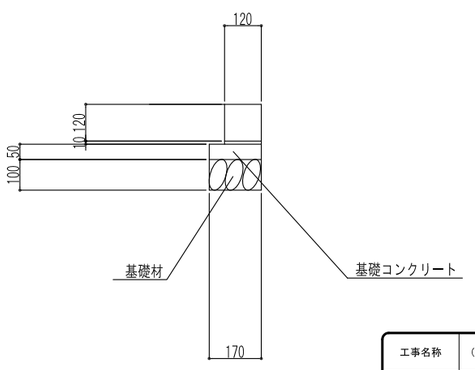


1級建築士登録大臣第350116号
野田 康広


工事名称	（仮称）地域共生交流施設整備工事	図面番号		日付	照査	部長	担当	製図
		AD／05	意・構・電・設	令和８年　月　日				
図名	雨水排水構造図	縮尺 A1:1/10 A3:1/20		株式会社 手島建築設計事務所	1級建築士事務所登録一種岡県知事登録第1ー11499号			
					1級建築士登録大臣第280194号　手島　誠			

防護柵工構造図1　S=1:20

正　面　図

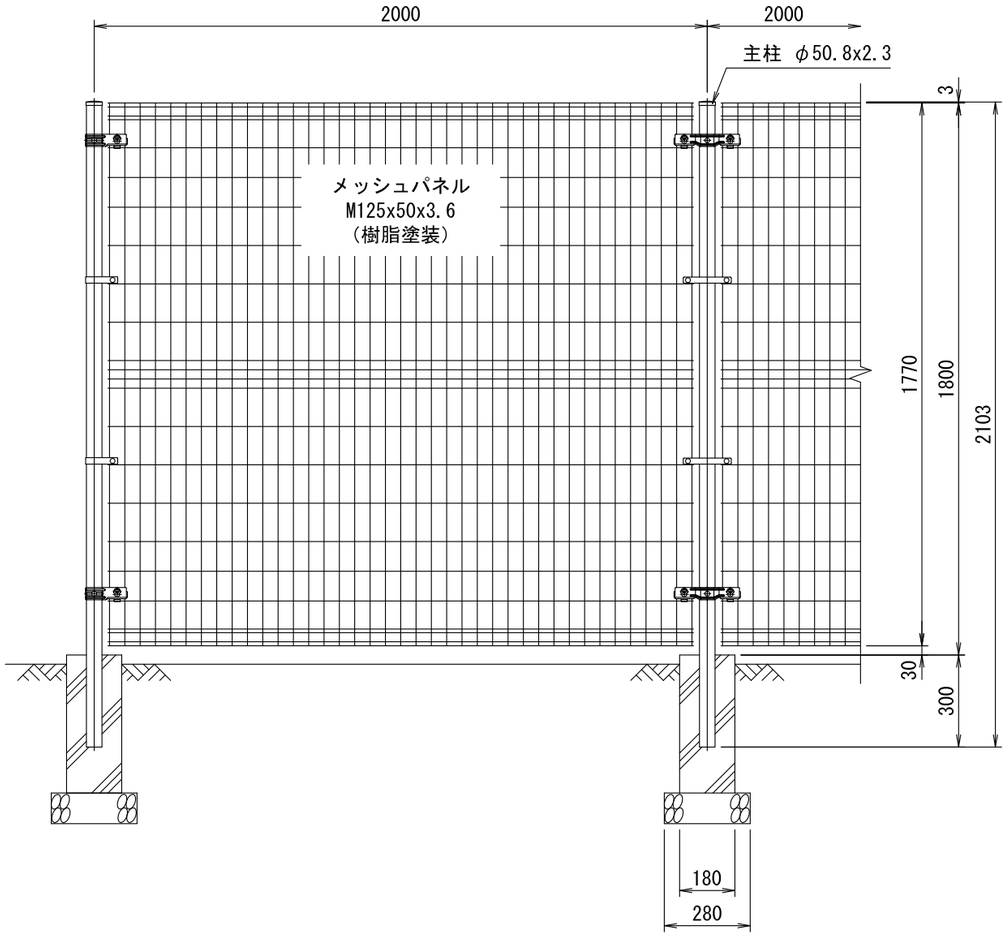

側　面　図

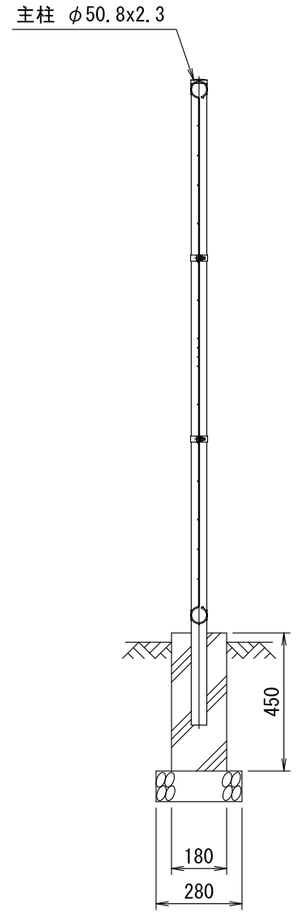

1級建築士登録大臣第350116号
野田　康広

工事名称	（仮称）地域共生交流施設整備工事	図面番号		日付	照査	部長	担当	製図
		AD／06	意・構・電・設	令和８年　月　日				
図名	防護柵工構造図	縮尺 A1:1/10 A3:1/20	株式会社 手島建築設計事務所	1級建築士事務所登録一福岡県知事登録第1ー11499号 1級建築士登録大臣第280194号　手島　誠				

撤去平面図（1工区）　S=1:500

凡　例

名　称	種　別
道　路	
開発区域	

春日市道1級第5号路線
幅員W=12m
建築基準法42条1項1号

花壇取壊し
H=0.7m L=39.9m

花壇取壊し
H=0.7m L=103.1m

法枠ブロック取壊し
A=59.6㎡

法枠ブロック取壊し
A=47.7㎡

春日市道1級第2号路線
幅員W=17m
建築基準法42条1項1号

法面吹付取壊し
t=50mm A=60.2㎡

造成協力地

造成協力地

W=12m

W=17m

(道跡調査中)

第4駐車場

工事名称	（仮称）地域共生交流施設整備工事
図　名	撤去平面図
縮　尺	A1:1/250 A3:1/500
図面番号	AD／07
意・構・電・設	
日付	令和８年　月　日
照査	
部長	
担当	
製図	

株式会社 手島建築設計事務所

1級建築士事務所登録一福岡県知事登録第1ー11499号

1級建築士登録大臣第280194号　手島　誠

1級建築士登録大臣第350116号
野田　康広

排水施設計画平面図（1工区）　S=1:500

凡　例

名　称	線　種
U型側溝	
函渠型側溝	
浸透側溝	
暗渠管	
集水桝	
浸透桝	
排水性舗装用導水管 φ30（土工部には砕石敷きを行い、その中に施工するものとする	

W=12m

歩道切下げ

暗渠管Φ300 L=2.30m 集水桝C

暗渠管Φ300 L=0.70m 集水桝D

暗渠管Φ300 L=5.50m

暗渠管Φ300 L=0.80m

暗渠管Φ300 L=1.90m 浸透桝

暗渠管Φ300 L=0.80m 集水桝E

暗渠管Φ300 L=1.60m

暗渠管Φ300 L=2.10m 集水桝F 浸透桝

暗渠管Φ300 L=2.40m 集水桝C

暗渠管Φ300 L=1.80m 集水桝A

暗渠管Φ300 L=1.80m 集水桝A

暗渠管Φ300 L=2.80m 集水桝A

U型側溝300B L=27.10m

U型側溝300B L=27.10m

U型側溝300B L=21.40m

函渠型側溝300×300 L=45.70m

函渠型側溝300×300 L=32.00m

函渠型側溝300×300 L=35.70m

函渠型側溝300×300 L=26.10m

透水側溝300×300 L=42.80m

透水側溝300×300 L=10.80m

透水側溝300×300 L=3.90m

集水桝G

暗渠管Φ300 L=0.60m


暗渠管Φ300 L=1.30m 浸透桝

透水性舗装
A=1076.9㎡

造成協力地

造成協力地


工事名称	（仮称）地域共生交流施設整備工事	図面番号 AD／08	日付	照査	部長	担当	製図
		意・構・電・設	令和８年　月　日				
図　名	排水施設計画平面図	縮尺 A1:1/250 A3:1/500	株式会社　手島建築設計事務所	1級建築士事務所登録一福岡県知事登録第1ー11499号			
				1級建築士登録大臣第280194号　手島　誠			

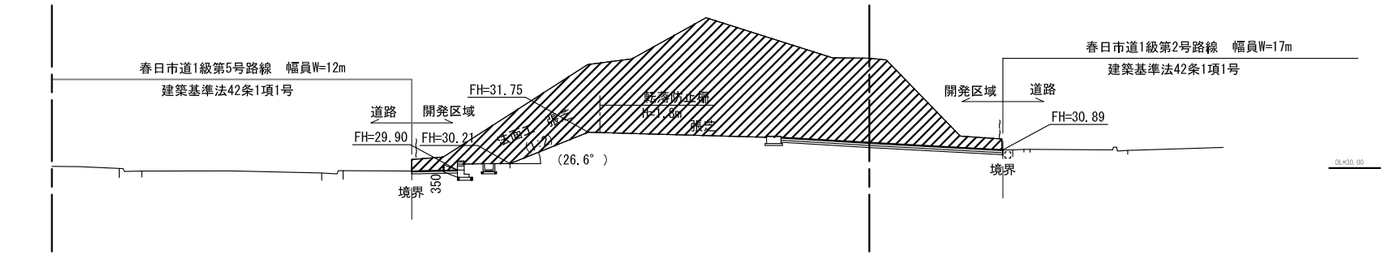

⓪横断図　S=1:300

土工数量表

名　称	種　別	数　量
切　土	▨	97.8
盛　土	▨	－

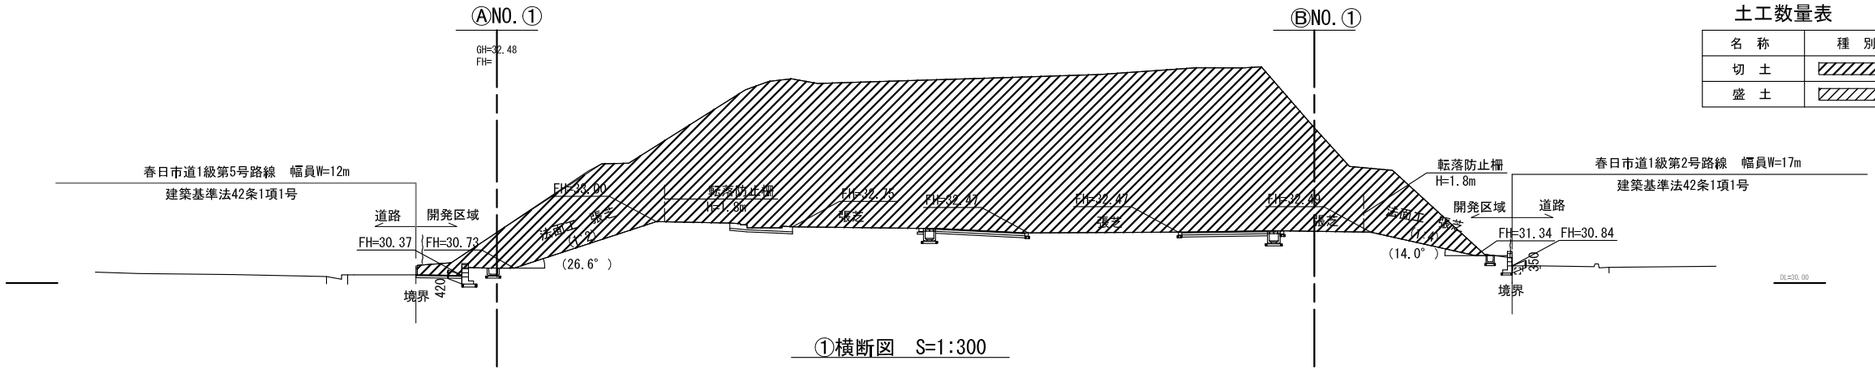

①横断図　S=1:300

土工数量表


名　称	種　別	数　量
切　土	▨	277.1
盛　土	▨	－

1級建築士登録大臣第350116号
野田　康広

工事名称	（仮称）地域共生交流施設整備工事	図面番号	日付	照査	部長	担当	製図
図　名	横断図1	AD／09　意・構・電・設	令和８年　月　日				

縮尺
A1:1/150
A3:1/300


株式会社　手島建築設計事務所
1級建築士事務所登録一福岡県知事登録第1ー11499号
1級建築士登録大臣第280194号　手島　誠

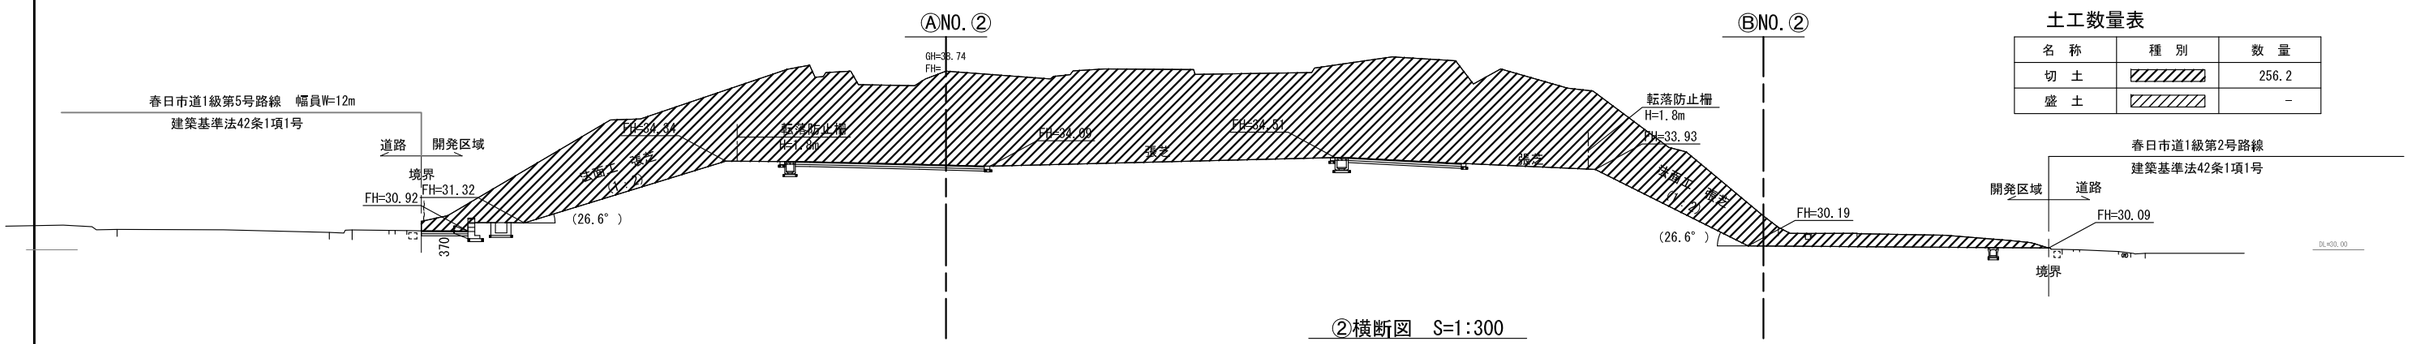

②横断図　S=1:300

土工数量表


名　称	種　別	数　量
切　土	▨	256.2
盛　土	▨	－

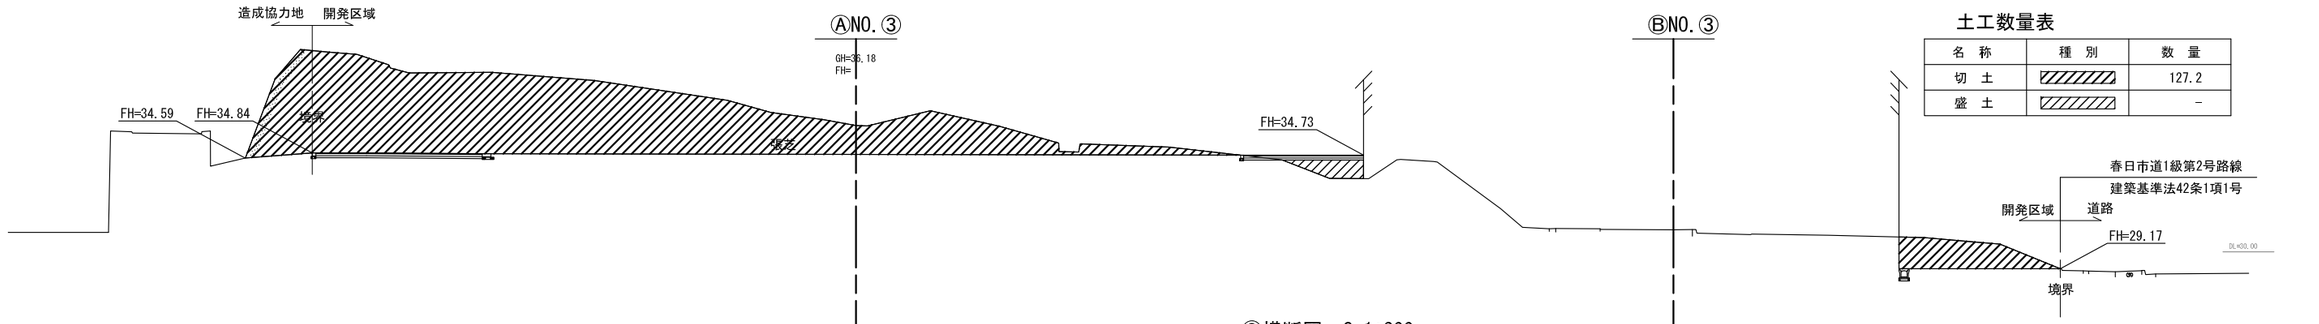

③横断図　S=1:300

土工数量表

名　称	種　別	数　量
切　土	▨	127.2
盛　土	▨	－

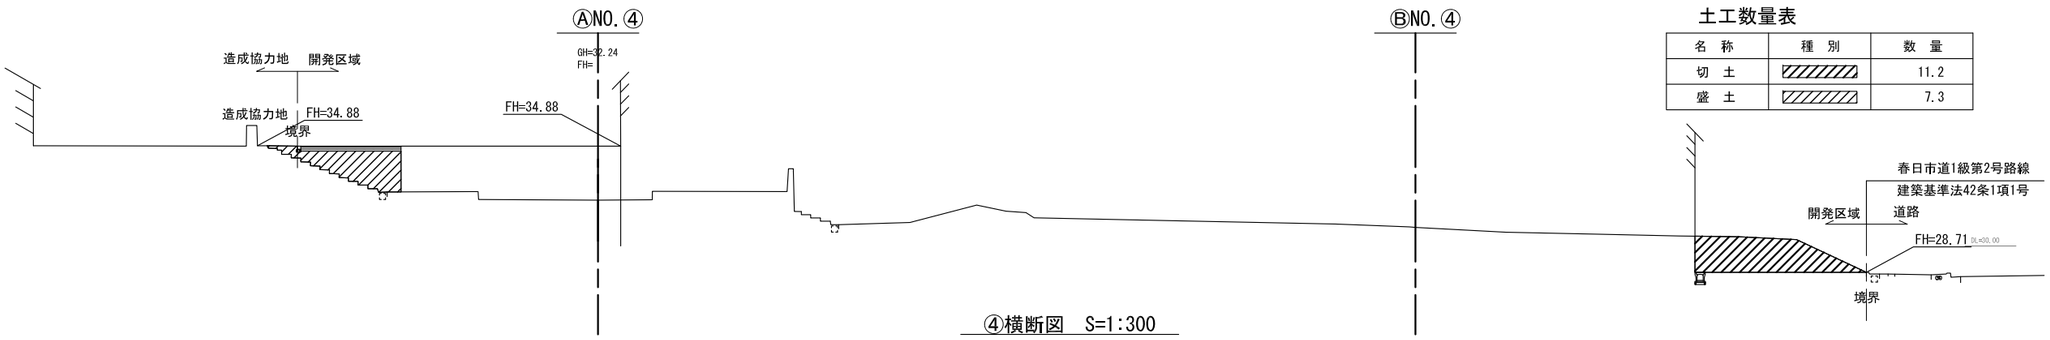

④横断図　S=1:300


土工数量表

名　称	種　別	数　量
切　土	▨	11.2
盛　土	▨	7.3

1級建築士登録大臣第350116号
野田　康広

工事名称	（仮称）地域共生交流施設整備工事		図面番号	日付	照査	部長	担当	製図
図　名	横断図2	縮尺 A1:1/150 A3:1/300	AD/10 意・構・電・設	令和８年　月　日				


株式会社 手島建築設計事務所
1級建築士事務所登録ー福岡県知事登録第1ー11499号
1級建築士登録大臣第280194号　手島　誠

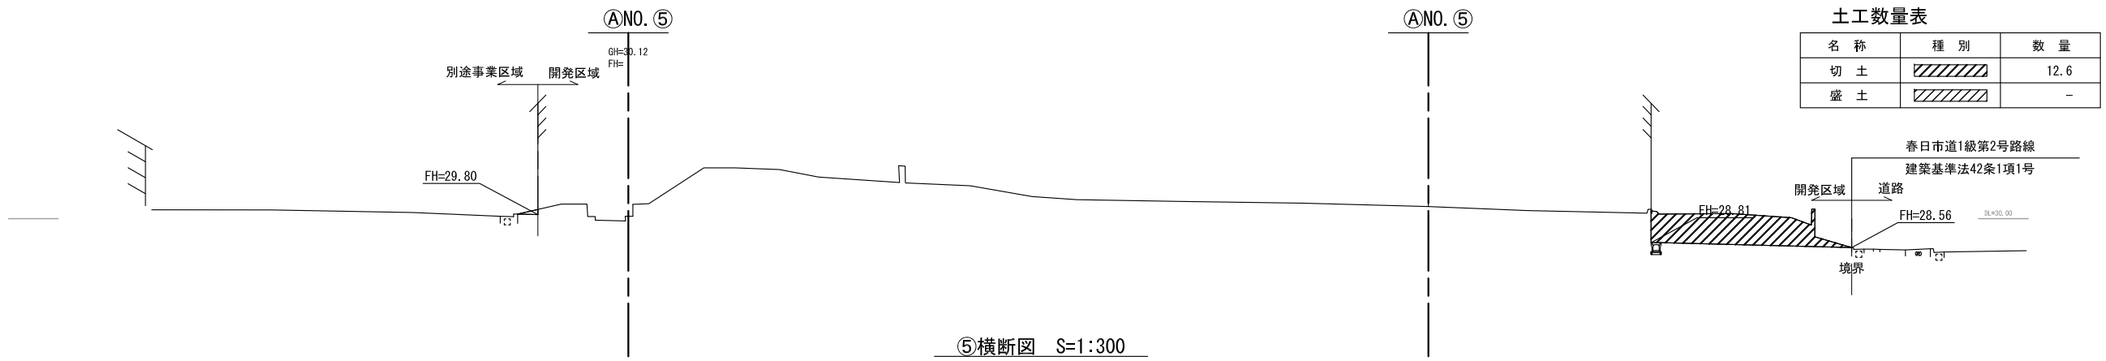

土工数量表

名　称	種　別	数　量
切　土	▨	12.6
盛　土	▨	－

⑤横断図　S=1:300

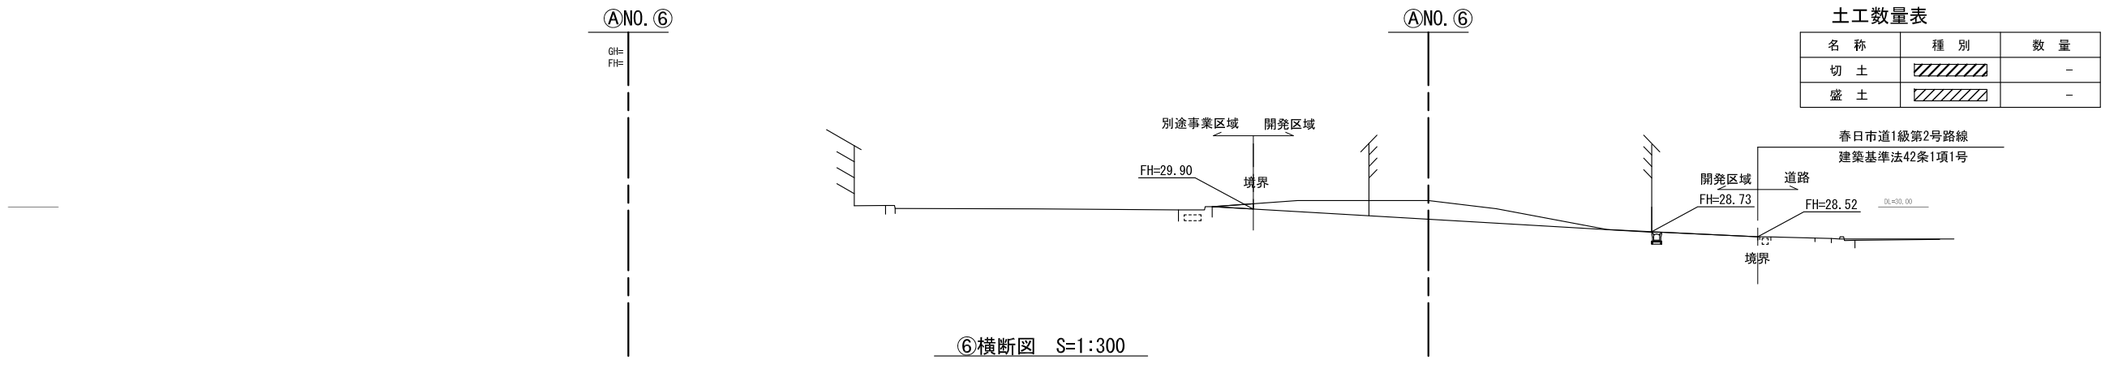

土工数量表

名　称	種　別	数　量
切　土	▨	－
盛　土	▨	－


⑥横断図　S=1:300

1級建築士登録大臣第350116号
野田　康広


工事名称	（仮称）地域共生交流施設整備工事	図面番号	日付	照査	部長	担当	製図
図　名	横断図3	縮尺 A1:1/150 A3:1/300	意・構・電・設	令和８年　月　日				

株式会社　手島建築設計事務所
1級建築士事務所登録－福岡県知事登録第1－11499号
1級建築士登録大臣第280194号　手島　誠


5号階段工構造図（1工区）

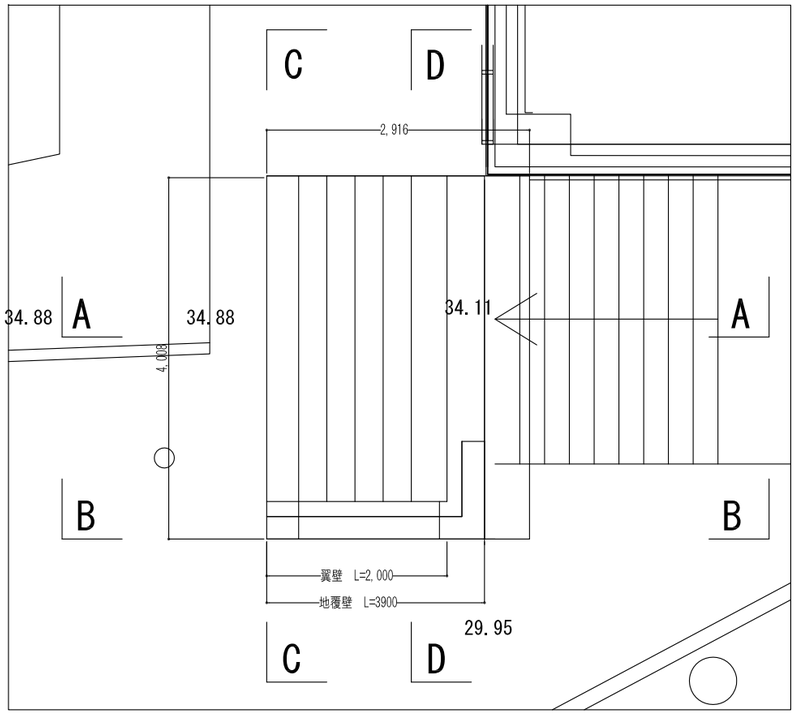


A-A断面図 S=1:40

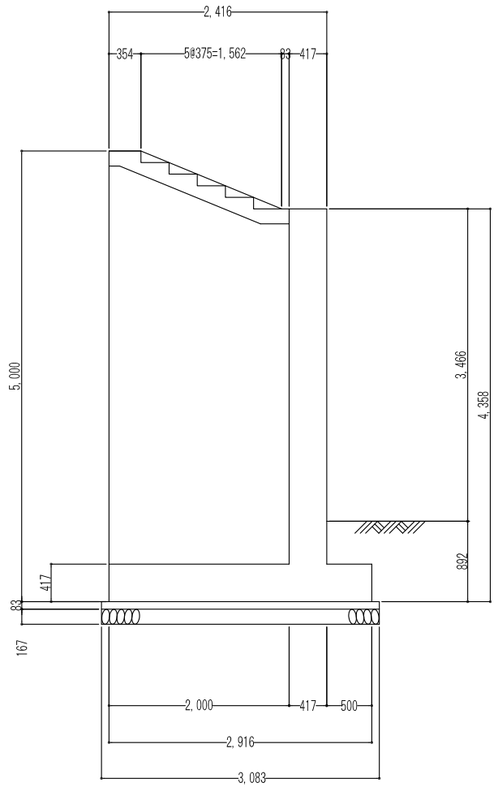


B-B断面図 S=1:40

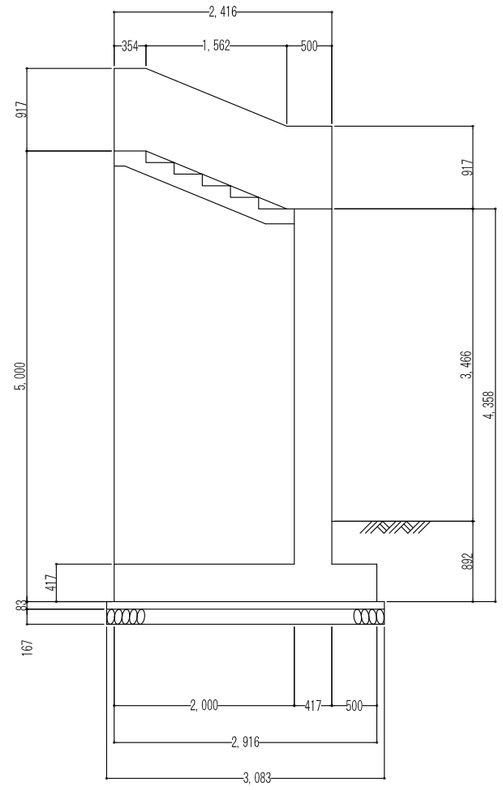


C-C断面図 S=1:40

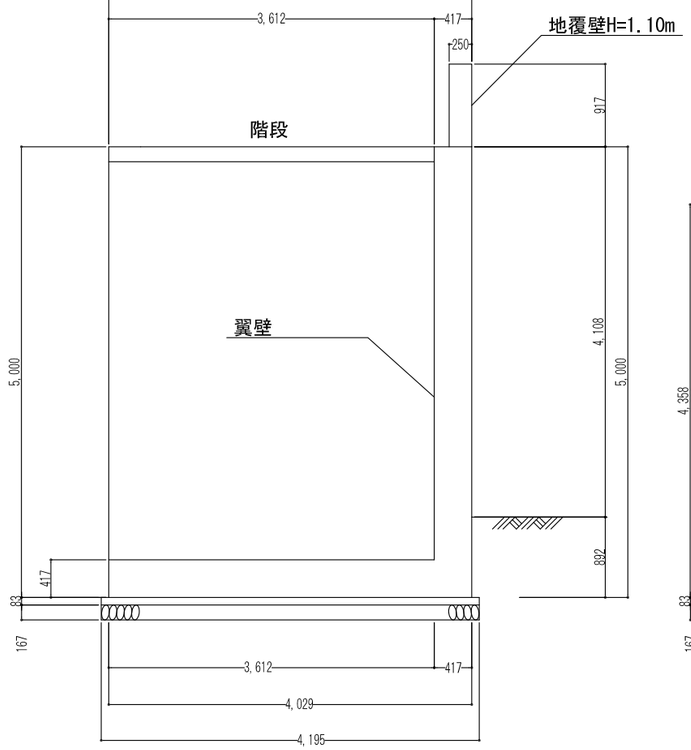

D-D断面図 S=1:40

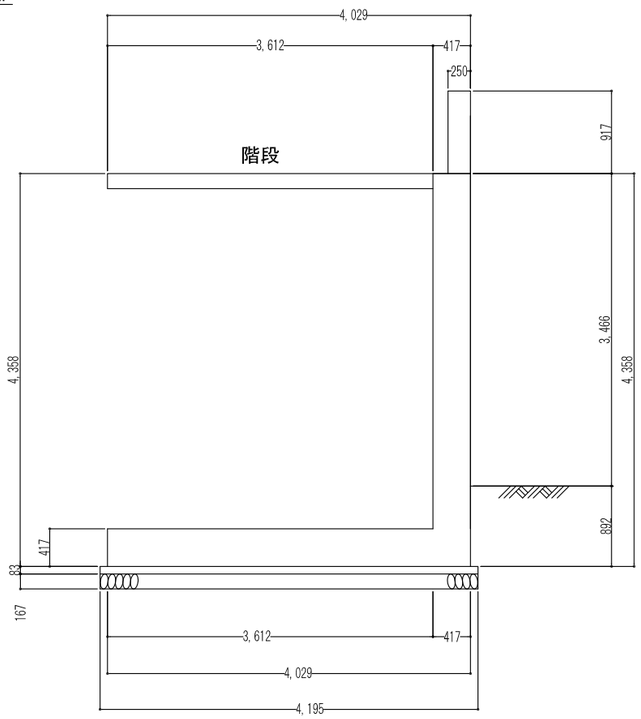

標準断面図S=1:40

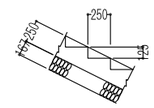

（10m当り）

材　料	規　格	単位	数量	数量
ｺﾝｸﾘｰﾄ	18N/mm2	m3	2.200W	W=幅
型　枠		m2	4.505W	W=幅
裏込材	RC40	m2	2.000W	W=幅


1級建築士登録大臣第350116号
野田　康広

工事名称	（仮称）地域共生交流施設整備工事	図面番号	日付	照査	部長	担当	製図
		AD／12 意・構・電・設	令和８年　月　日				
図名	2号逆T擁壁構造図(1)	縮尺 A1:1/30 A3:1/60	株式会社　手島建築設計事務所				


1級建築士事務所登録－福岡県知事登録第1－11499号
1級建築士登録大臣第280194号　手島　誠


逆T式擁壁構造図（1工区）

断面図

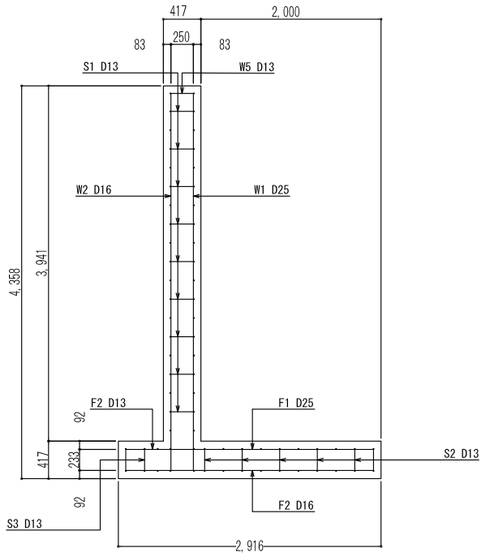


前面　背面

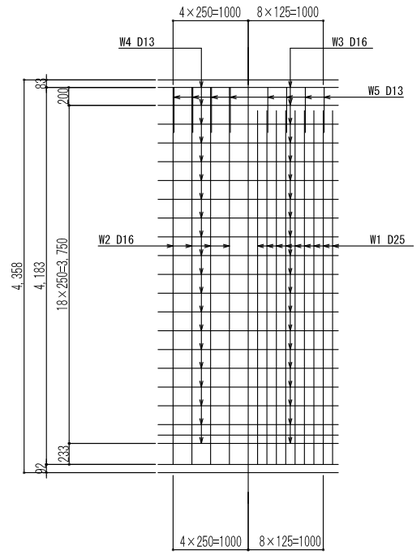

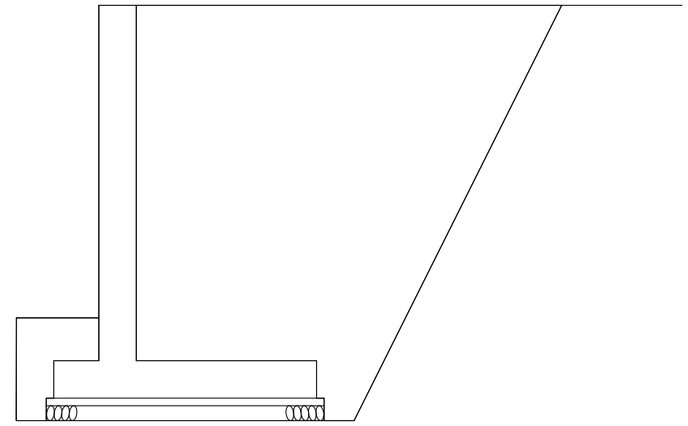

底　版

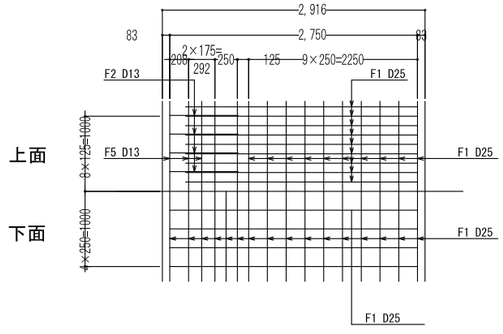

鉄筋質量表

（1m当り）

種　別	径	長さ(mm)	本数	単位重量 (mm)	一本当たり質量 (kg/本)	質　量 (kg)	適用
W1	D25	5230	8	3.980	20.815	166.520	└
W2	D16	5230	4	1.560	8.159	23.088	└
W3	D16	1000	20	1.560	1.560	31.200	——
W4	D13	1000	20	0.995	0.995	19.900	——
W5	D13	1500	4	0.995	1.493	5.972	⊓
F1	D25	3370	8	3.980	13.413	107.304	¬—
F2	D13	1110	4	0.995	1.104	4.416	⌐—
F3	D16	3820	4	1.560	5.959	23.836	⌊⌋
F4	D16	1000	10	1.560	1.560	15.600	——
F5	D13	1000	3	0.995	0.995	2.985	——
F6	D13	1000	16	0.995	0.995	15.920	——
S1	D13	570	18	0.995	0.567	10.206	⊓
S2	D13	1370	5	0.995	1.363	6.815	[ ]
S2	D13	1350	1	0.995	1.343	1.343	[ ]
					D25	273.824kg	
					D16	63.427kg	
					D13	67.557kg	
					合計	404.808kg	

数量表


（1m当り）

躯体ｺﾝｸﾘｰﾄ (m3)	躯体型枠 (m2)	基礎ｺﾝｸﾘｰﾄ (m3)	基礎型枠 (m2)	基礎材 (m2)	鉄筋量 (t/m3)
4.12	10.46	0.37	0.20	3.7	404.81
床掘 (m3)	埋戻 (m3)	基面整正 (m2)			
28.0	22.7	3.70			


1級建築士登録大臣第350116号
野田　康広

工事名称	（仮称）地域共生交流施設整備工事	図面番号		日付		照査	部長	担当	製図
		AD／13	意・構・電・設	令和８年　月　日					
図　名	2号逆T擁壁構造図(2)	縮尺 A1:1/30 A3:1/60	株式会社　手島建築設計事務所	1級建築士事務所登録－福岡県知事登録第1－11499号					
				1級建築士登録大臣第280194号　手島　誠					

翼壁平均断面図

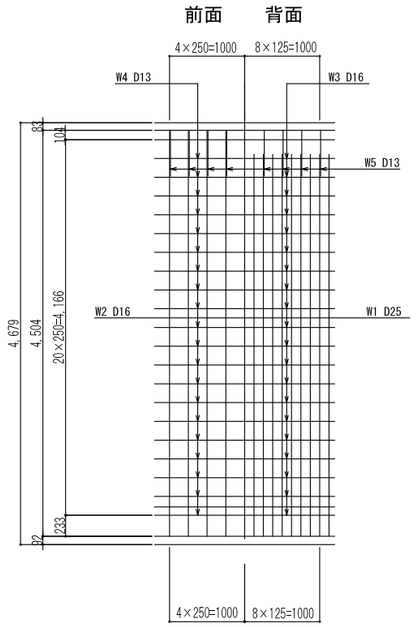

地覆壁標準断面図

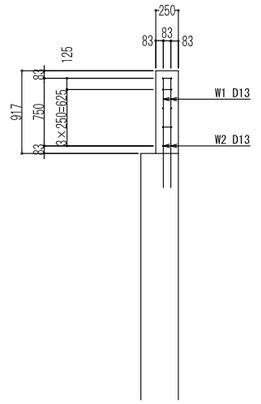

鉄筋質量表

（1m当り）

種　別	径	長さ(mm)	本数	単位重量 (mm)	一本当たり質量 (kg/本)	質　量 (kg)	適用
W1	D25	5615	8	3.980	22.348	178.784	L
W2	D16	5615	4	1.560	8.759	35.036	L
W3	D16	1000	22	1.560	1.560	34.320	——
W4	D13	1000	22	0.995	0.995	21.890	——
W5	D13	1500	4	0.995	1.493	5.972	冂
S1	D13	570	20	0.995	0.567	11.340	冂
					D25	178.784kg	
					D16	69.356kg	
					D13	39.202kg	
					合計	287.342kg	

数量表

（1m当り）

躯体コンクリート (m3)	躯体型枠 (m2)	基礎コンクリート (m3)	基礎型枠 (m2)	基礎材 (m2)	鉄筋量 (t/m3)
2.558	10.73	–	–	–	287.34

鉄筋質量表

（1m当り）

種　別	径	長さ(mm)	本数	単位重量 (mm)	一本当たり質量 (kg/本)	質　量 (kg)	適用
W1	D13	1455	8	0.995	1.448	11.584	丨
W2	D13	1000	10	0.995	0.995	9.950	——
W3	D13	300	4	0.995	0.299	1.196	冂
					D13	22.730kg	
					合計	22.730kg	

数量表

（1m当り）

躯体コンクリート (m3)	躯体型枠 (m2)	基礎コンクリート (m3)	基礎型枠 (m2)	基礎材 (m2)	鉄筋量 (t/m3)
0.33	2.20	–	–	–	22.73

1級建築士登録大臣第350116号
野田　康広

工事名称	（仮称）地域共生交流施設整備工事	図面番号		日付		照査	部長	担当	製図
		AD／14	意・構・電・設	令和８年　月　日					
図　名	5号階段工構造図	縮尺	A1:1/30 A3:1/60	株式会社　手島建築設計事務所		1級建築士事務所登録－福岡県知事登録第1－11499号 1級建築士登録大臣第280194号　手島　誠			

凡例	
	パネルゲートH=2.0
	仮囲いを示す。成形鋼板H=3.0
	工事作業員動線
	交通誘導員
	一般車両動線

A工区工事区分		
1	準備工事	R.8.12月上旬～R.8.12月中旬
2	解体工事	R.8.12月中旬～R.9.1月中旬
3	切土工事	R.9.1月中旬～R.9.2月下旬

仮囲い 成型鋼板 H=3.0m
L=369.0m

造成工事範囲

工事ヤード

解体工事範囲

工事名称	（仮称）地域共生交流施設建設工事 （建築本体工事）		図面番号		日付	照査	部長	担当	製図
			AK／01	意・構・電・設	令和８年 12 月5 日				
図名	A工区仮設ステップ図1	縮尺							

株式会社 手島建築設計事務所
１級建築士事務所登録一第岡県知事登録第1一11499号
１級建築士登録大臣第260194号 手島 誠

１級建築士登録大臣第350116号
野田 康広

凡例	
	パネルゲートH=2.0
	仮囲いを示す。成形鋼板H=3.0
	工事作業員動線
	交通誘導員
	一般車両動線
	山留工事

A工区工事区分		
1	山留工事	R.9.2月下旬～R.9.3月下旬
2	杭工事	R.9.3月下旬～R.9.5月中旬
3	掘削工事	R.9.5月中旬～R.9.7月上旬

仮囲い 成型鋼板 H=3.0m
L=357.9m

工事ヤード

山留め(303.1m)

【新築工事】
根切工事

1級建築士登録大臣第350116号
野田 康広

工事名称	（仮称）地域共生交流施設建設工事 （建築本体工事）	図面番号	日付	照査	部長	担当	製図
		AK／02 意・構・電・設	令和８年12月05日				
図名	A工区施工ステップ図2	縮尺 A1:1/350 A3:1/700	株式会社 手島建築設計事務所	1級建築士事務所登録一級岡県知事登録第1ー11499号 1級建築士登録大臣第280194号 手島 誠			

凡例	
	パネルゲートH=2.0
	仮囲いを示す。成形鋼板H=3.0
	工事作業員動線
	交通誘導員
	一般車両動線

工事凡例	
	新築工事範囲を示す
	改修工事範囲を示す
	既存遡及工事範囲を示す

A工区工事区分		
1	躯体工事(基礎)	R.9.7月上旬～R.9.9月中旬
2	躯体工事(地下ピット)	R.9.9月中旬～R.9.11月中旬
3	躯体工事(地下1階～屋上階) 躯体工事(渡り廊下棟)	R.9.11月中旬～R.10.7月中旬 R.10.3月中旬～R.10.7月中旬

B工区工事区分		
1	改修工事 (渡り廊下棟と同時着工)	R.10.2月中旬～R.10.12月上旬

仮囲い 成型鋼板 H=3.0m
L=362.5m

仮囲い 成型鋼板 H=3.0m
L=95.5m

仮囲い 成型鋼板 H=3.0m
L=66.1m

工事ヤード

【既存遡及工事】
倉庫

【新築工事】
躯体工事

【渡り廊下】
躯体工事

【改修工事】
カフェ

【改修工事】
市民図書館

1級建築士登録大臣第350116号
野田 廣広

工事名称	(仮称) 地域共生交流施設建設工事 (建築本体工事)		図面番号		日付	照査	部長	担当	製図
			AK／03	意・構・電・設	令和８年 12 月5 日				
図名	A・B工区施工エステップ図3	縮尺 A1:1/350 A3:1/700	株式会社 手島建築設計事務所		1級建築士事務所登録一第岡県知事登録第1一11499号				
					1級建築士登録大臣第280194号 手島 誠				

凡例	
	パネルゲートH=2.0
	仮囲いを示す。成形鋼板H=3.0
	足場を示す。手摺先行枠組足場 W=910
	工事作業員動線
	交通誘導員
	一般車両動線

工事凡例	
	新築工事範囲を示す
	改修工事範囲を示す
	既存遡及工事範囲を示す

A工区工事区分		
1	埋戻し後 防水・内外装工事 (渡り廊下棟：屋根工事)	R.10.7月中旬～R.10.12月中旬
	外構工事	R.10.7月中旬～R.10.12月中旬

B工区工事区分		
1	改修工事	R.10.2月中旬～R.10.12月上旬

仮囲い 成型鋼板 H=3.0m
L=362.5m

仮囲い 成型鋼板 H=3.0m
L=95.5m

仮囲い 成型鋼板 H=3.0m
L=66.1m

手摺先行枠組足場 W=910

工事ヤード

【造成工事】
外構工事

【新築工事】
防水・内外装工事

【渡り廊下】
屋根工事

【既存遡及工事】
倉庫

【改修工事】
カフェ

【改修工事】
市民図書館

1級建築士登録大臣第350116号
野田 康広

工事名称	（仮称）地域共生交流施設建設工事 （建築本体工事）		図面番号	日付	照査	部長	担当	製図
			AK／04 意・構・電・設	令和８年 12 月5 日				
図名	A・B工区施工ステップ図4	縮尺 A1:1/350 A3:1/700	株式会社 手島建築設計事務所					

1級建築士事務所登録一第岡県知事登録第1ー11499号
1級建築士登録大臣第280194号 手島 誠

凡例	
	パネルゲートH=2.0
	仮囲いを示す。成形鋼板H=3.0
	足場を示す。手摺先行枠組足場 W=910
	工事作業員動線
	交通誘導員
	一般車両動線

工事凡例	
	新築工事範囲を示す
	改修工事範囲を示す
	既存遡及工事範囲を示す

A工区工事区分		
1	内外装工事 （渡り廊下棟も含む）	R.10.7月中旬～R.10.12月中旬
	外構工事	R.10.7月中旬～R.10.12月中旬

B工区工事区分		
1	改修工事	R.10.2月中旬～R.10.12月上旬

仮囲い 成型鋼板 H=3.0m
L=362.5m

仮囲い 成型鋼板 H=3.0m
L=95.5m

仮囲い 成型鋼板 H=3.0m
L=66.1m

手摺先行枠組足場 W=910

工事ヤード

【造成工事】
外構工事

【新築工事】
内外装工事

【渡り廊下】
内外装工事

【既存遡及工事】
倉庫

【改修工事】
カフェ

【改修工事】
市民図書館

1級建築士登録大臣第350116号
野田 康広

工事名称	（仮称）地域共生交流施設建設工事 （建築本体工事）		図面番号	日付	照査	部長	担当	製図
			AK／05 意・構・電・設	令和８年 12 月5 日				
図名	A・B工区施工ステップ図5	縮尺 A1:1/350 A3:1/700	株式会社 手島建築設計事務所					

1級建築士事務所登録一第01県知事登録第1一11499号
1級建築士登録大臣第280194号 手島 誠

凡例	
	パネルゲートH=2.0
	仮囲いを示す。成形鋼板H=3.0
	工事作業員動線
	交通誘導員
	一般車両動線

工事凡例	
	新築工事範囲を示す

A工区工事区分		
1	外構工事	R.10.7月中旬～R.10.12月中旬
2	検査・手直し	R.10.12月中旬～R.11.2月中旬
3	完了	R.10.2月中旬

仮囲い 成型鋼板 H=3.0m
L=364.3m

【造成工事】
外構工事

【新築工事】
検査・手直し

【渡り廊下】
検査・手直し

1級建築士登録大臣第350116号
野田 康広

工事名称	（仮称）地域共生交流施設建設工事 （建築本体工事）	図面番号		日付	照査	部長	担当	製図
		AK／06	意・構・電・設	令和８年 12 月5 日				
図名	A・B工区施工ステップ図6	縮尺 A1:1/350 A3:1/700						

株式会社 手島建築設計事務所
1級建築士事務所登録一級知事登録第1ー11499号
1級建築士登録大臣第280194号 手島 誠