ふれあい文化センタープリマカフェ改修工事
（建築工事）

図　面　リ　ス　ト

意　　匠

図面番号	図　面　名　称	縮　尺	図面番号	図　面　名　称	縮　尺
Ａ－０	表紙、図面リスト	Ｎ．Ｓ			
特－１	特記仕様書（１）	Ｎ．Ｓ			
特－２	特記仕様書（２）	Ｎ．Ｓ			
特－３	特記仕様書（３）	Ｎ．Ｓ			
特－４	特記仕様書（４）	Ｎ．Ｓ			
特－５	特記仕様書（５）	Ｎ．Ｓ			
特－６	特記仕様書（６）	Ｎ．Ｓ			
特－７	特記仕様書（７）	Ｎ．Ｓ			
特－８	特記仕様書（８）	Ｎ．Ｓ			
特－９	特記仕様書（９）	Ｎ．Ｓ			
特－１０	特記仕様書（１０）	Ｎ．Ｓ			
Ａ－０１	付近見取図、配置図	図示			
Ａ－０２	平面図【改修前】	Ａ１：１／１００ Ａ３：１／２００			
Ａ－０３	平面図【改修後】	Ａ１：１／１００ Ａ３：１／２００			
Ａ－０４	立面図（1）	Ａ１：１／１００ Ａ３：１／２００			
Ａ－０５	立面図（2）	Ａ１：１／１００ Ａ３：１／２００			
Ａ－０６	B1平面図・天井伏図	Ａ１：１／１００ Ａ３：１／２００			
Ａ－０７	平面詳細図【改修前】	Ａ１：１／５０ Ａ３：１／１００			
Ａ－０８	平面詳細図【改修後】	Ａ１：１／５０ Ａ３：１／１００			
Ａ－０９	展開図【改修前】	Ａ１：１／５０ Ａ３：１／１００			
Ａ－０９	展開図【改修後】	Ａ１：１／５０ Ａ３：１／１００			

発 注 者：春日市　経営企画部　経営企画課

設計監理：株式会社手島建築設計事務所

１級建築士登録大臣第350116号
野田　康広

工事名称	ふれあい文化センター プリマカフェ改修工事	図面番号	日付	照査	部長	担当	製図
		A／00　意・構・電・設	令和８年　月　日				
図名	表紙・図面リスト	縮尺 A1:N・S A3:N・S	株式会社 手島建築設計事務所	１級建築士事務所登録－福岡県知事登録第1ー11499号			
				１級建築士登録大臣第280194号　手島　誠			

N

104,905

11,905 | 7,400 | 7,400 | 7,400 | 800 | 6,600 | 7,400 | 7,400 | 8,100 | 8,100 | 8,100 | 8,100 | 8,100 | 8,100

X15 X13 X12 X11 X10 X9 X8 X7 X6 X5 X4 X3 X2 X1

Y13 Y12 Y10 Y8 Y7 Y5 Y3 Y1 Y11 Y9 Y6 Y4 Y2

18,000 | 5,000 | 6,000 | 7,400 | 4,505 | 7,865 | 7,865 | 7,865 | 2,200 | 2,800 | 5,300 | 8,100 | 8,100 | 8,100 | 8,100 | 7,400 | 46,500

換気塔
換気塔
換気塔
ギャラリー
控室
準備室
EV
DS
受付事務室
救護室
救急
倉庫
メインエントランス
風除室１
CDコーナー
階段室Ａ
ふれあいプラザ
アトリウム
消火栓 消火器
EV
DS
便所Ｈ
便所Ｇ
前室１
フライギャラリー
事務室
階段室Ｂ
印刷室
更衣室
給湯室
便所Ｉ
便所Ｊ
便所
ホワイエ
客席
ステージ 上部
喫茶ラウンジ
厨房
親子室
風除室２
前室２
駐輪場
スロープ
閲覧デスク
しらべもの
カウンター
閲覧・雑誌コーナー
一般図書コーナー
総合カウンター
昇降機
リフト
事務室
前室
便所Ｍ
便所Ｌ
便所Ｎ
風除室
児童カウンター
児童図書コーナー
市民図書館
芸術・郷資料コーナー
青少年図書コーナー
青少年
閲覧コーナー
EV-S
EV
EPS
駐輪場

1級建築士登録大臣第350116号
野田　康広

工事名称	(仮称)地域共生交流施設整備工事	図面番号	日付	照査	部長	担当	製図
		A／02 意・構・電・設	令和８年　月　日				
図名	現況・撤去図 1階平面図	縮尺 A1:1/200 A3:1/400	株式会社 手島建築設計事務所	1級建築士事務所登録－福岡県知事登録第1ー11499号 1級建築士登録大臣第280194号　手島　誠			

N

104,905

11,905 / 7,400 / 7,400 / 7,400 / 7,400 / 7,400 / 7,400 / 8,100 / 8,100 / 8,100 / 8,100 / 8,100 / 8,100

800 / 6,600

X15 X13 X12 X11 X10 X10' X9 X8 X7 X6 X5 X4 X3 X2 X1

Y13 Y12 Y10 Y9 Y8 Y7 Y6 Y5 Y4 Y3 Y2 Y1 Y11

18,000 / 5,000 / 6,000 / 7,400 / 4,505 / 7,865 / 7,865 / 7,865 / 18,000 / 2,200 / 2,800 / 5,300 / 8,100 / 46,500 / 8,100 / 4,500 / 7,400

換気塔 / 換気塔 / 換気塔

ギャラリー

(仮称)
地域共生交流施設
【新築】

渡り廊下
±0

(仮称)
地域共生交流施設
【新築】

控室 / 準備室 / EV / DS / 授乳室 / 受付事務室 / 救護室 救急 / 倉庫

CDコーナー / 階段室A

メインエントランス

風除室1

アトリウム

ふれあいプラザ
±0

EV / DS / 便所H / 便所G / 前室1

フライギャラリー

事務室

階段室C

印刷室 / 給湯室 / 便所I / 便所J / 更衣室 / 便所 / 厨房 内装改修【新設】

ホワイエ
±0

喫茶ラウンジ
±0
内装改修【新設】

テラス
±0

通路

客席

親子室

風除室2
±0

前室2

ステージ 上部

駐輪場

スロープ

ホール
±0

倉庫1 ±0 / 倉庫2 / 倉庫3 ±0

リフト

便所M / 便所L / 便所N / 前室 ±0 / 風除室3

会議室
±0

市民図書館
±0

事務室
+50

倉庫1 ±0


EVR-S / EV / EPS

駐輪場


1級建築士登録大臣第350116号
野田 康広

工事名称	(仮称)地域共生交流施設整備工事	図面番号		日付	照査	部長	担当	製図	
図名	改修図 1階平面図	縮尺 A1:1/200 A3:1/400	A/03 意・構・電・設	令和8年 月 日					

株式会社 手島建築設計事務所
1級建築士事務所登録ー福岡県知事登録第1ー11499号
1級建築士登録大臣第280194号 手島 誠

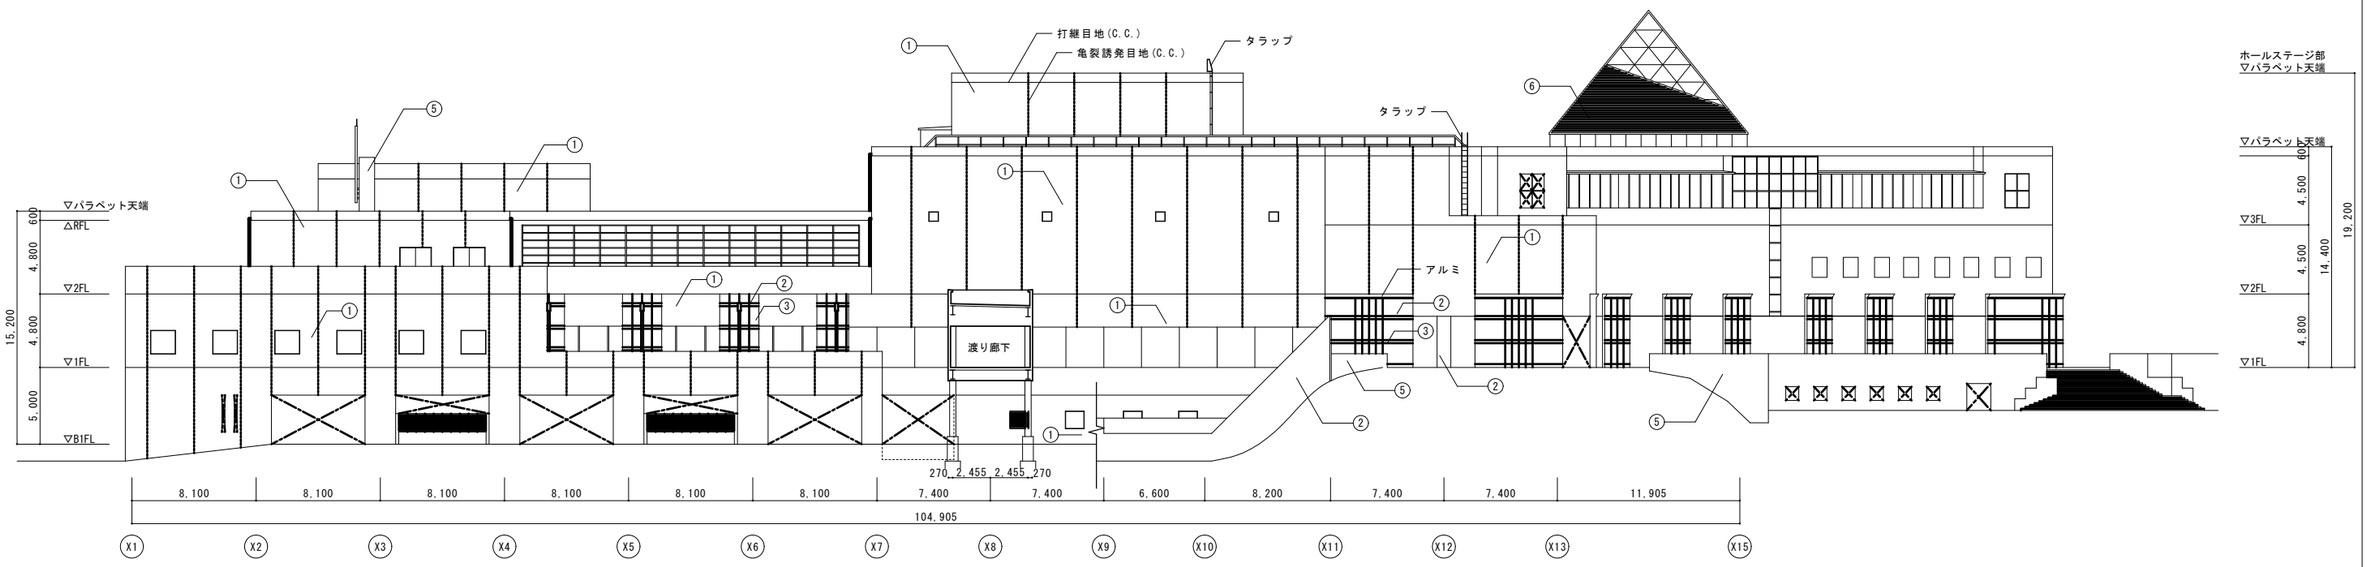

北面 立面図

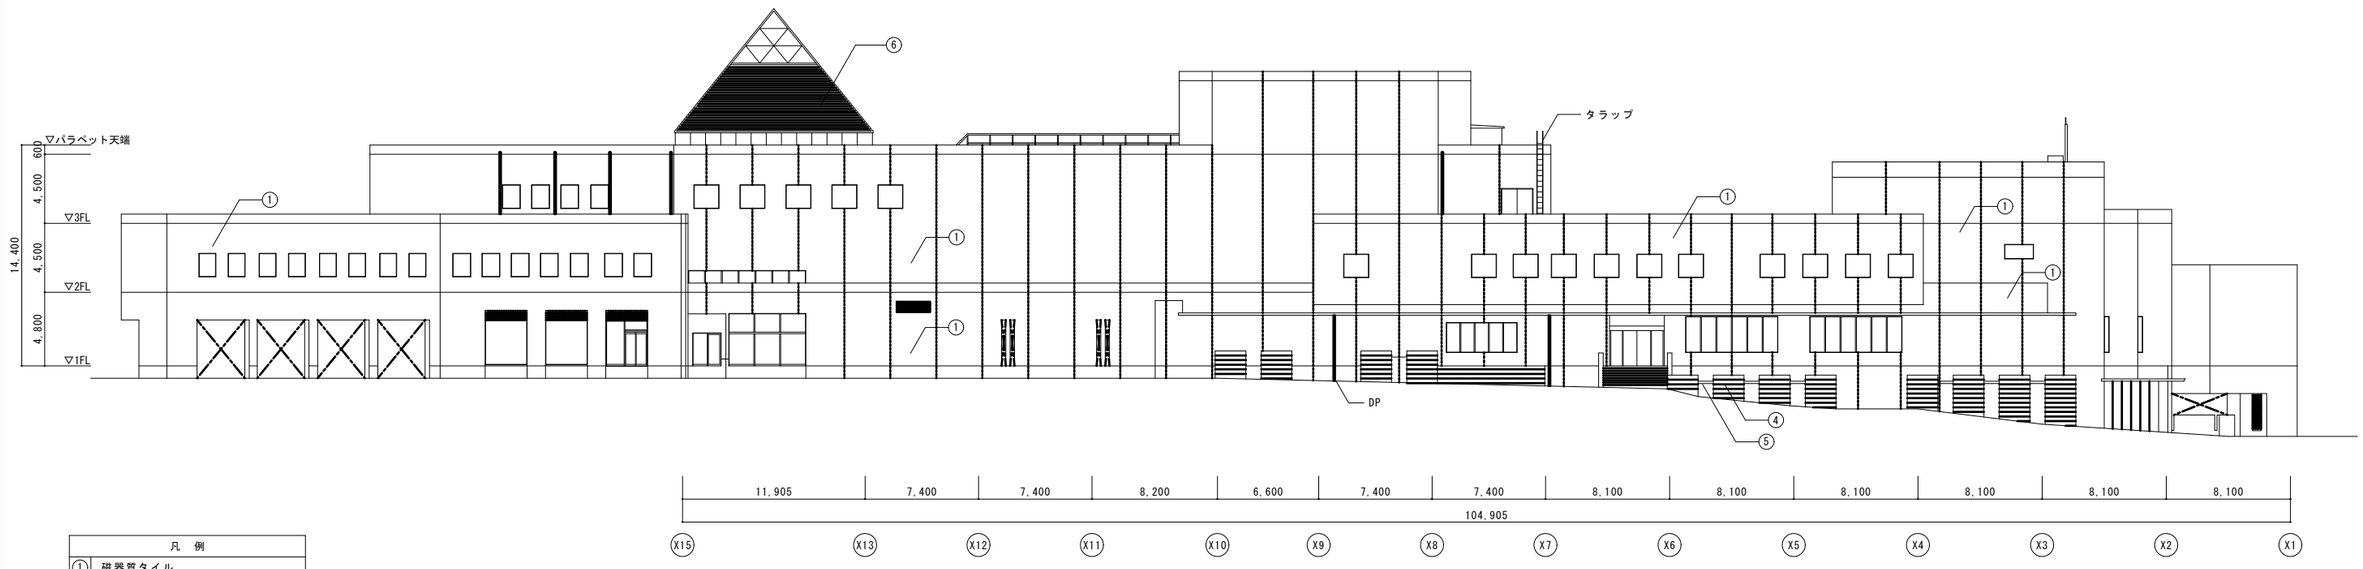


南面 立面図


凡 例	
①	磁器質タイル
②	石状吹付
③	御影石本磨き
④	コンクリート打放し 小叩き仕上
⑤	コンクリート打放し VP
⑥	カラーアルミ t=0.7

1級建築士登録大臣第350116号
野田 康広


工事名称	(仮称)地域共生交流施設整備工事	図面番号	日付	照査	部長	担当	製図
図名	立面図(1)	A／04 意・構・電・設	令和8年 月 日				
		縮尺 A1:1/200 A3:1/400	株式会社 手島建築設計事務所	1級建築士事務所登録ー福岡県知事登録第1ー11499号 1級建築士登録大臣第280194号 手島 誠			

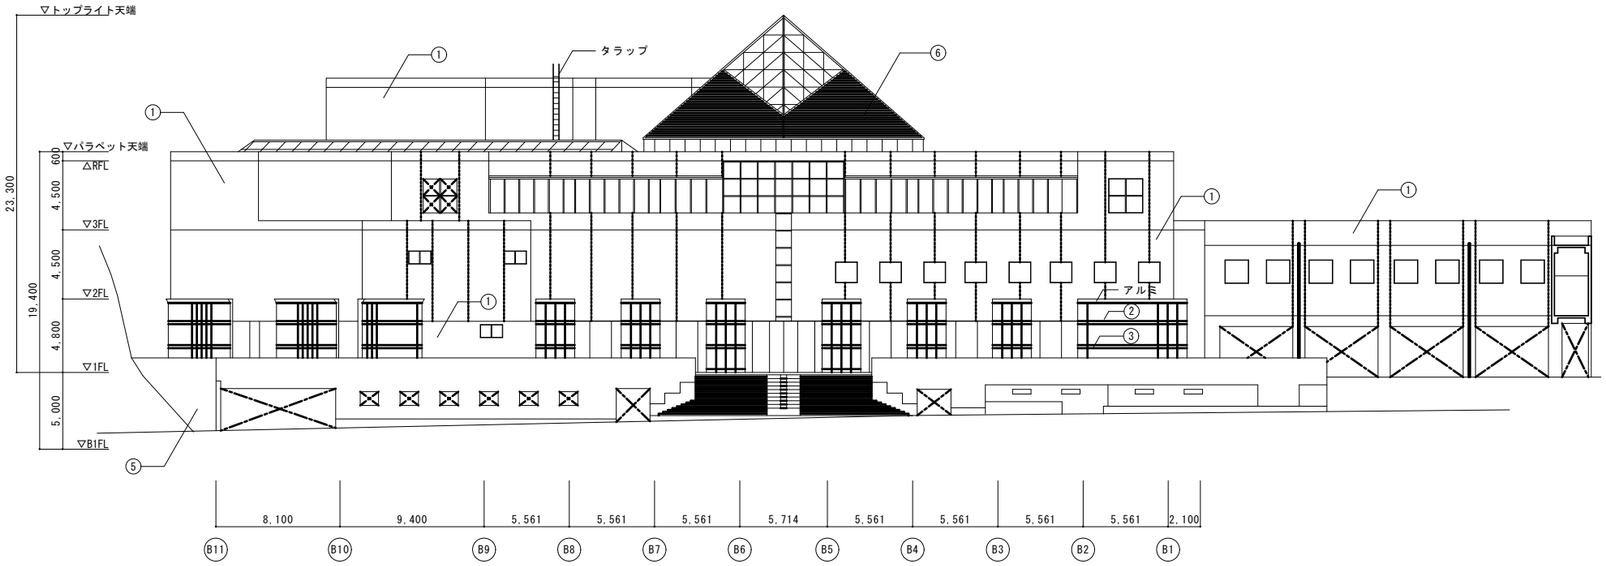


北西面 立面図

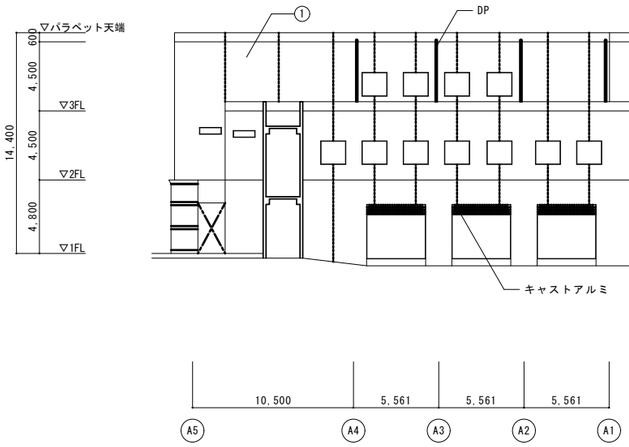

南西面 立面図

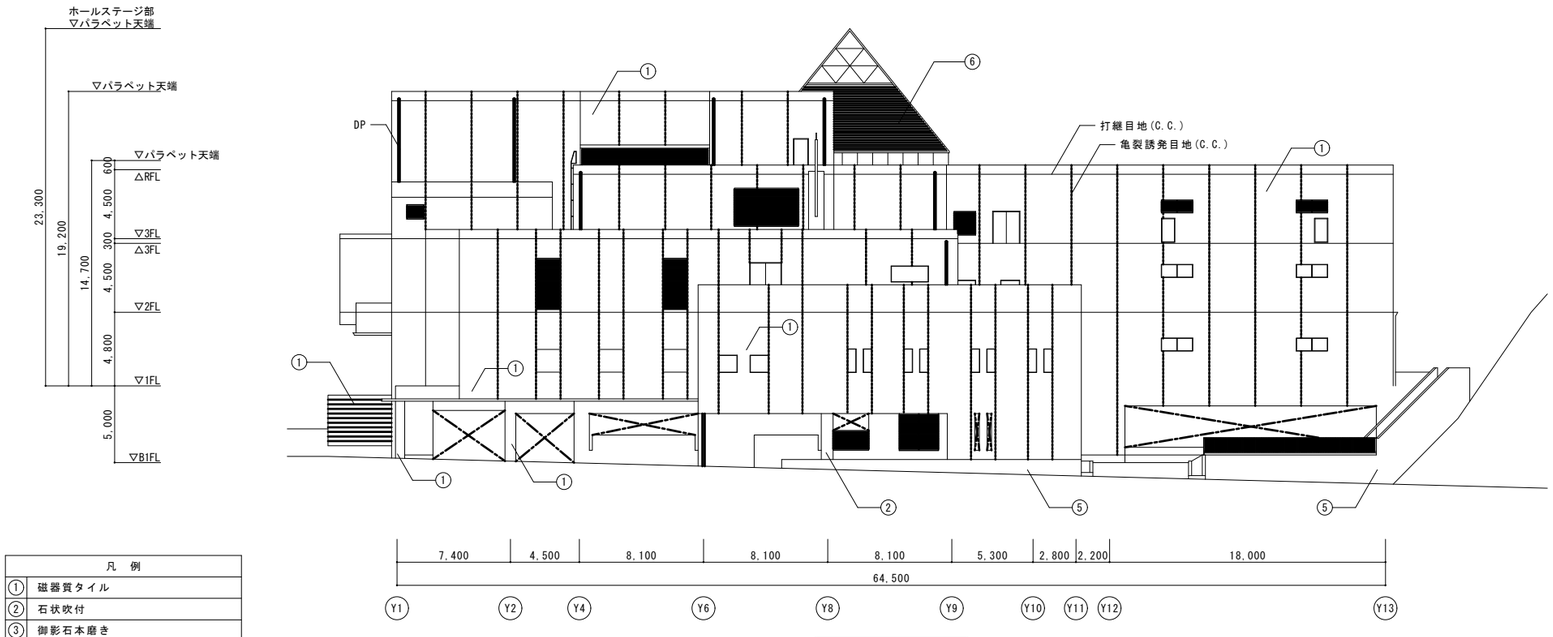

東面 立面図

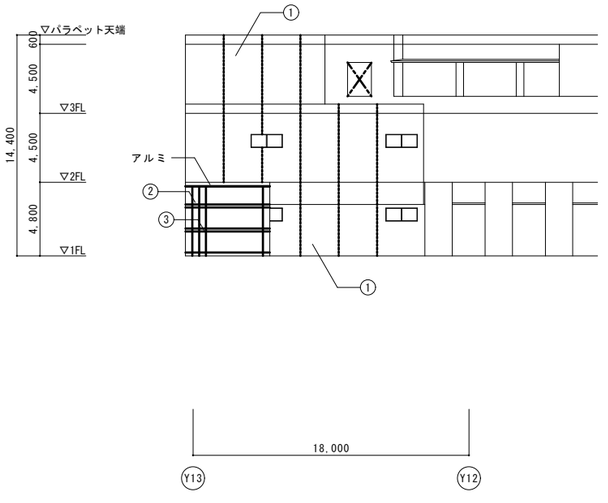


西面 立面図

凡 例	
①	磁器質タイル
②	石状吹付
③	御影石本磨き
④	コンクリート打放し 小叩き仕上
⑤	コンクリート打放し VP
⑥	カラーアルミ t=0.7

1級建築士登録大臣第350116号
野田 康広

工事名称	(仮称)地域共生交流施設整備工事	図面番号	日付	照査	部長	担当	製図
図名	立面図(2)	A／05 意・構・電・設	令和8年 月 日				
		縮尺 A1:1/200 A3:1/400	株式会社 手島建築設計事務所	1級建築士事務所登録ー福岡県知事登録第1ー11499号 1級建築士登録大臣第280194号 手島 誠			

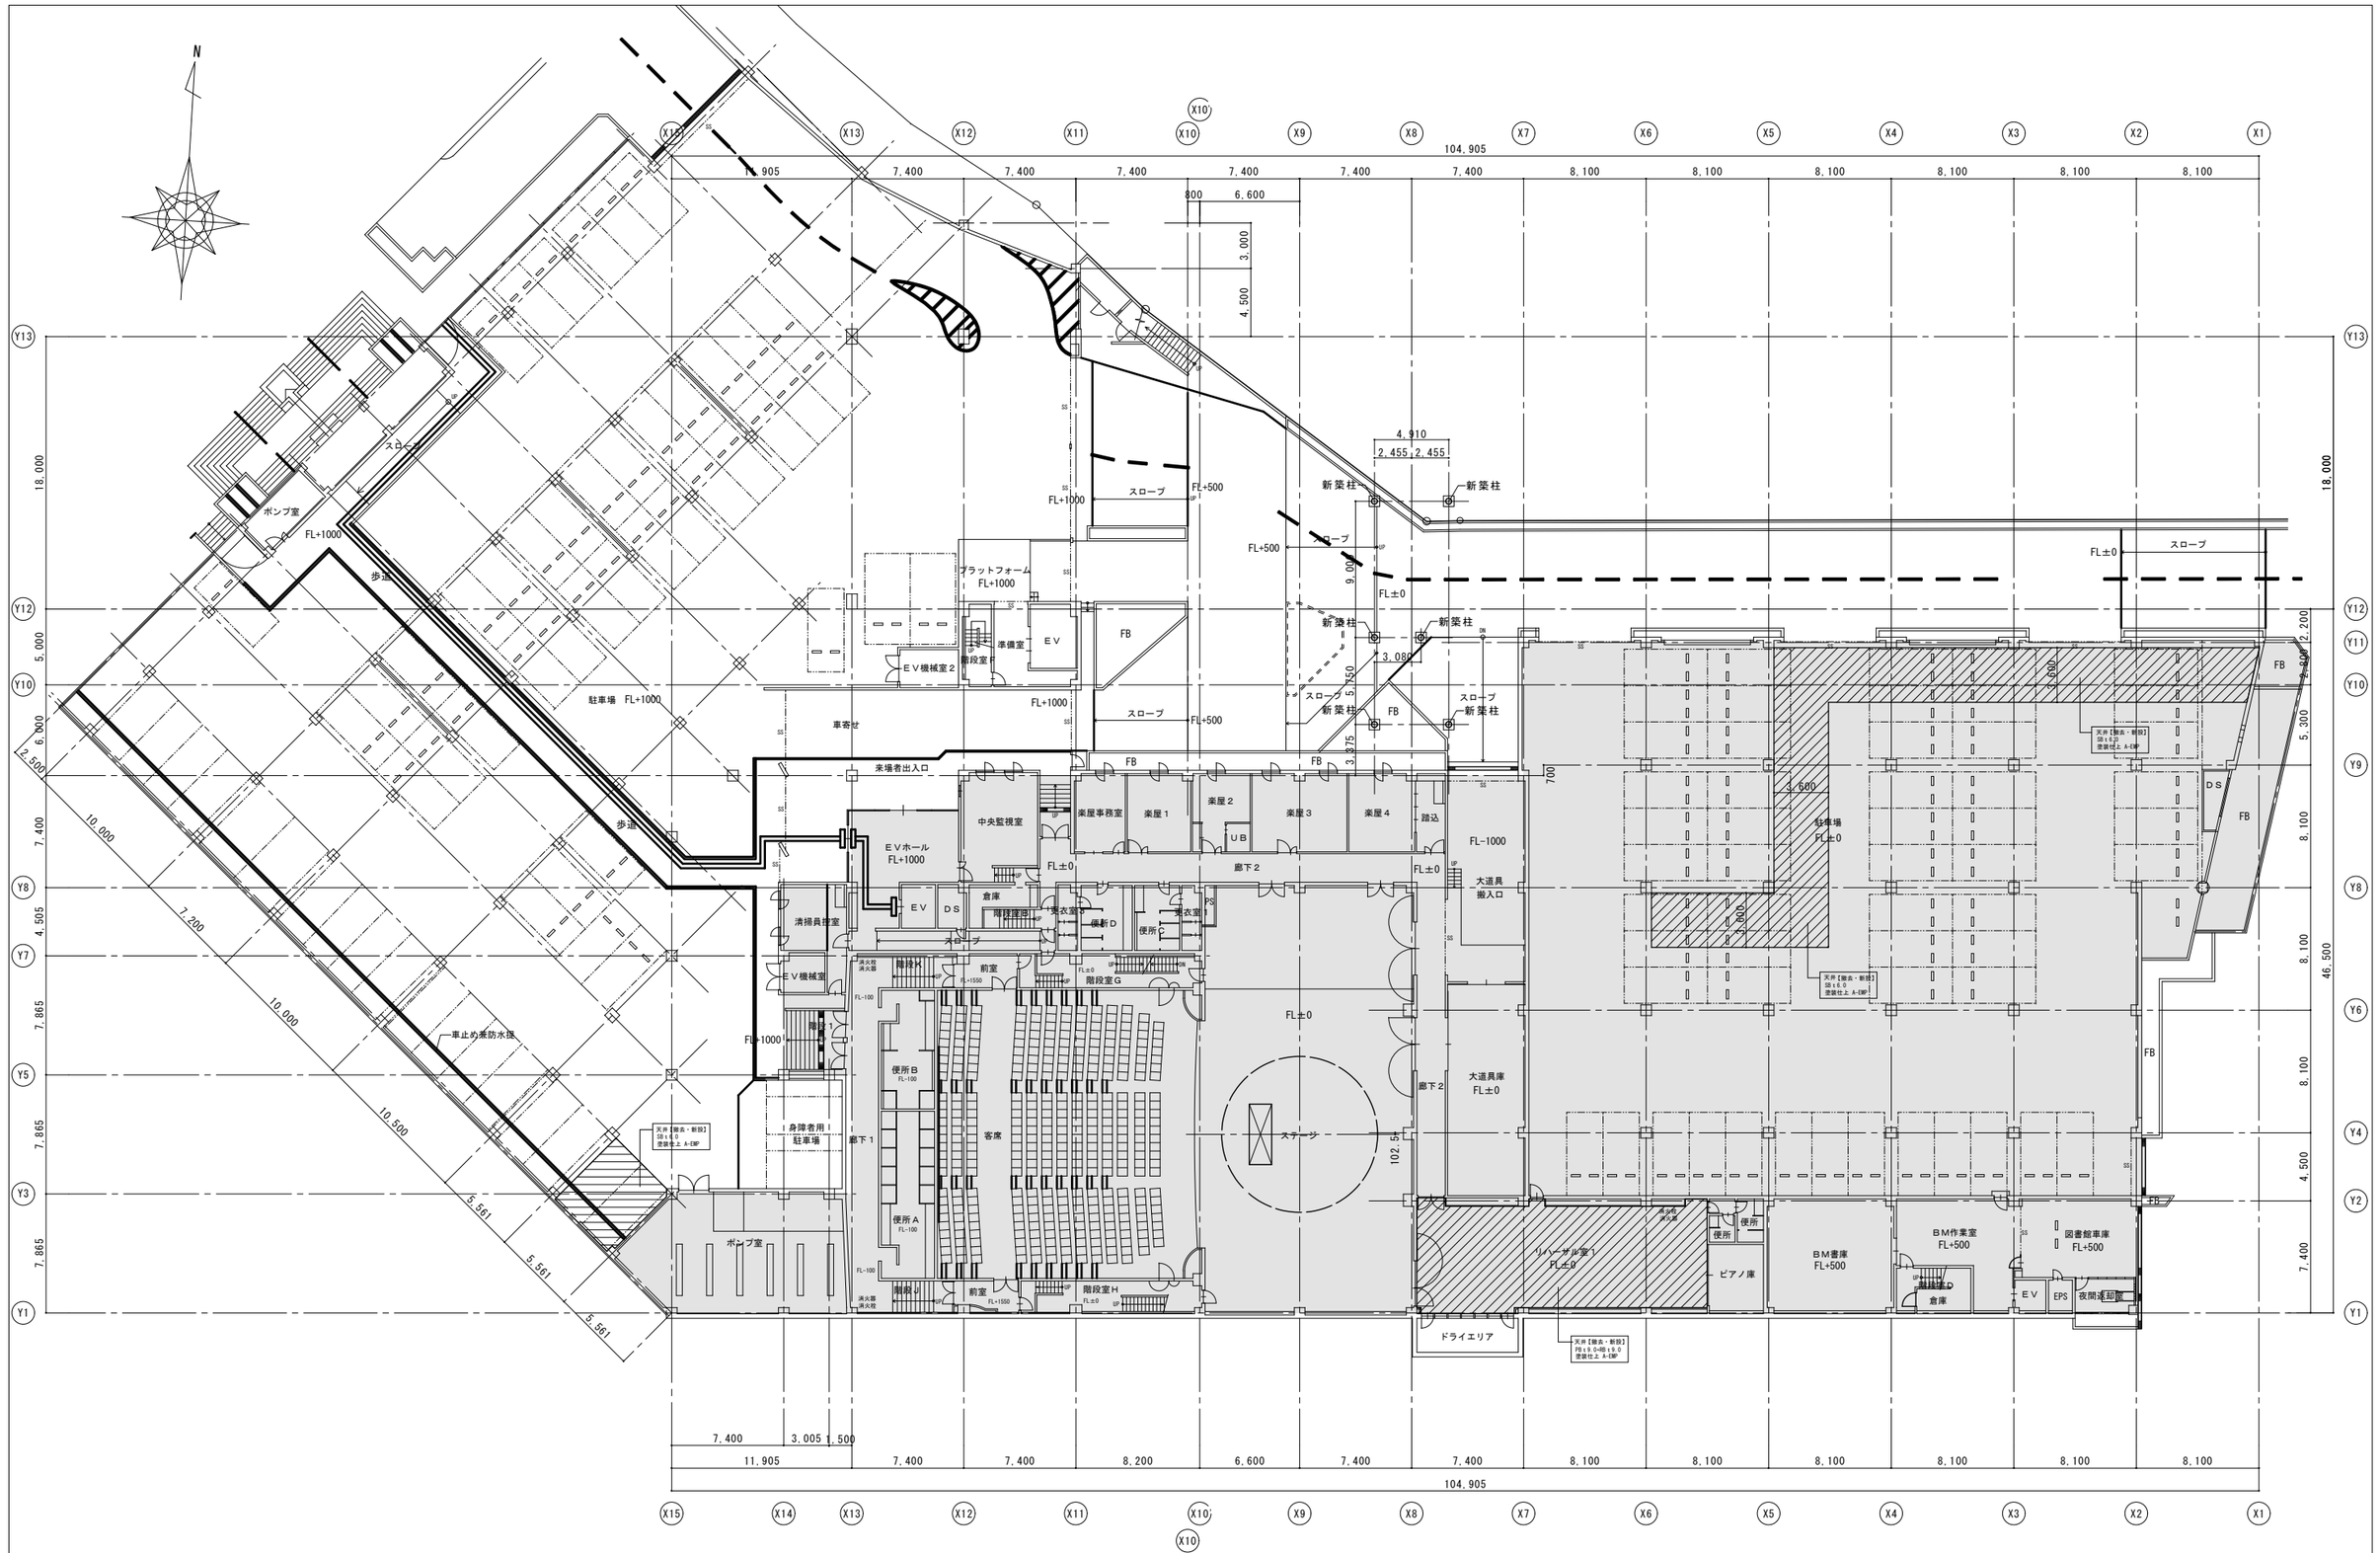

1級建築士登録大臣第350116号
野田 康広

工事名称	(仮称)地域共生交流施設整備工事	図面番号		日付	照査	部長	担当	製図	
図名	改修図 地下1階平面図 天井 撤去・新設図	尺度 A1:1/200 A3:1/400	A/06 意・構・電・設	令和8年 月 日					

株式会社 手島建築設計事務所
1級建築士事務所登録ー福岡県知事登録第1ー11499号
1級建築士登録大臣第280194号 手島 誠

印刷室
給湯室
便所 I
便所 J
便所
更衣室
ホワイエ
厨房
厨房設備機器 【撤去】
喫茶ラウンジ
風除室２
（上部）
渡り廊下
室外機
（上部）
渡り廊下
緑地
樹木・地被類
【撤去】
緑地
樹木・地被類
【撤去】
RC縁石 w150
【撤去】
カウンタートップ SUS 巾400
SUS三方枠
100角タイル【撤去】
カッター
ステンレス建具
枠【撤去】
ガラス t 12【撤去】
RC壁 t 150【撤去】
PB12.0
【撤去】
壁下地・仕上材
W=250【撤去】
アルミ額縁【撤去】
アルミサッシ（三方枠残し）
下枠【撤去】
ガラス t 12【撤去】
壁下地・仕上材
W=250【撤去】
1,666
2,300
2,125
275
3,895
2,200
2,270
≒2,420
2,660
1,105
875
1,200
150
≒3,520
1,300
2,850
350
920
260
2,620
3,796
5,561
2,865
5,000
2,250
3,115
2,500
2,600
7,865
Y5
Y3
Y1
X15

工事名称	(仮称)地域共生交流施設整備工事	図面番号	日付	照査	部長	担当	製図
図名	現況・撤去図 1階平面詳細図　喫茶ラウンジ	縮尺 A1:1/50 A3:1/100	A/07　意・構・電・設	令和８年　月　日				


株式会社 手島建築設計事務所
１級建築士事務所登録－福岡県知事登録第1－11499号
１級建築士登録大臣第280194号　手島　誠
１級建築士登録大臣第350116号
野田　康広


印刷室
給湯室
便所Ⅰ
便所Ｊ
便所
更衣室
ホワイエ
厨房
喫茶ラウンジ
±0
テラス
ウッドデッキ　±0
RC土間ｔ120【新設】
D10＠150（ｸﾛｽ）
風除室２
通路
緑地
【既存のまま】
（上部）渡り廊下
室外機
（水抜き穴）
200×200
RC腰壁ｔ150
±0【新設】
インターロッキング舗装
RC土間ｔ120　【新設】
D10＠150（ｸﾛｽ）
カウンタートップ SUS巾400
【既存のまま】
100角ﾀｲﾙ【新設】
SUS四方枠【新設】
台車
SUS三方枠【既存のまま】
ｶﾞﾗｽﾊﾟｰﾃｰｼｮﾝ【新設】
PB壁ｔ12.5【新設】
ﾚｼﾞｶｳﾝﾀｰ【新設】W2,400×D600
PB壁・仕上材【新設】W=300
ﾌﾟﾗﾝﾀｰﾎﾞｯｸｽ【新設】W900×D300×H800
ｱﾙﾐ額縁【新設】
ｱﾙﾐｻｯｼ【新設】カバー工法
Y5
Y3
Y1
X15
2,125
275
3,895
1,666
2,300
2,200
2,270
≒2,420
2,865
5,000
7,865
1,105
875
3,796
1,200
≒3,520
2,850
3,115
2,500
2,600
2,250
5,550
5,700
1,626
2,000
920
260
2,620

1級建築士登録大臣第350116号
野田　康広


工事名称	(仮称)地域共生交流施設整備工事	図面番号	日付	照査	部長	担当	製図
		A／08 意・構・電・設	令和８年　月　日				
図名	改修図 1階平面詳細図　喫茶ラウンジ	縮尺 A1:1/50 A3:1/100	株式会社 手島建築設計事務所	1級建築士事務所登録－福岡県知事登録第1ー11499号			
				1級建築士登録大臣第280194号　手島　誠			

喫茶ラウンジ

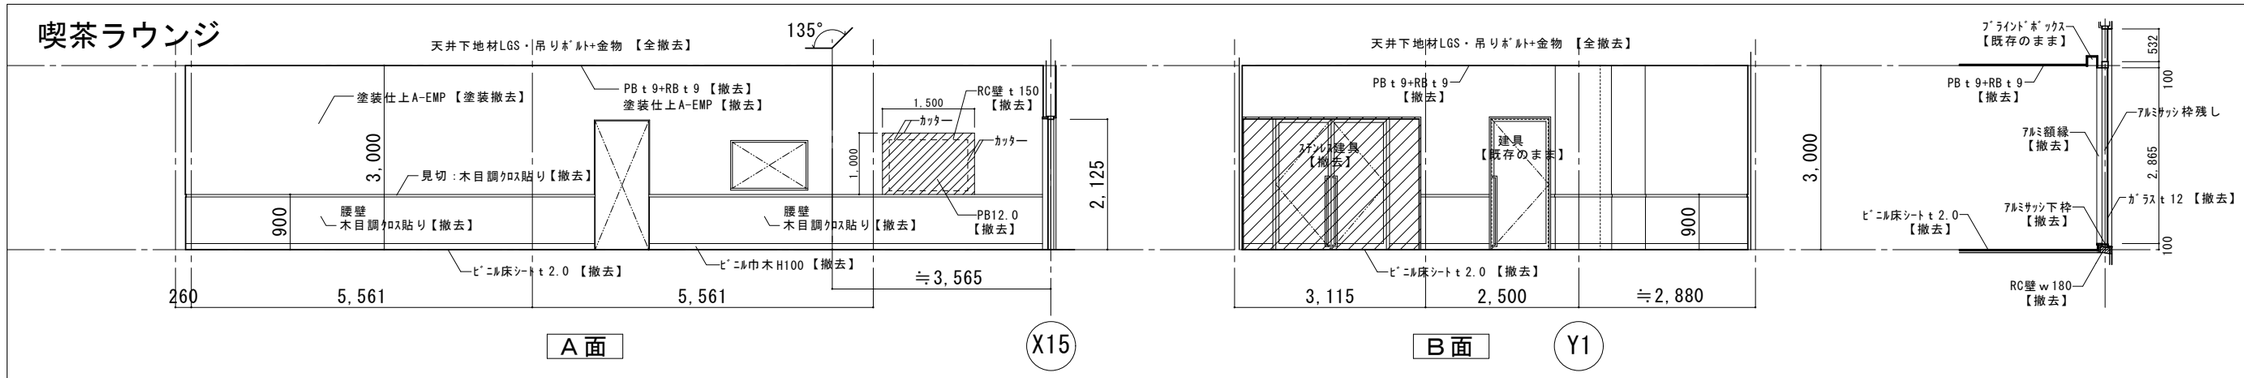

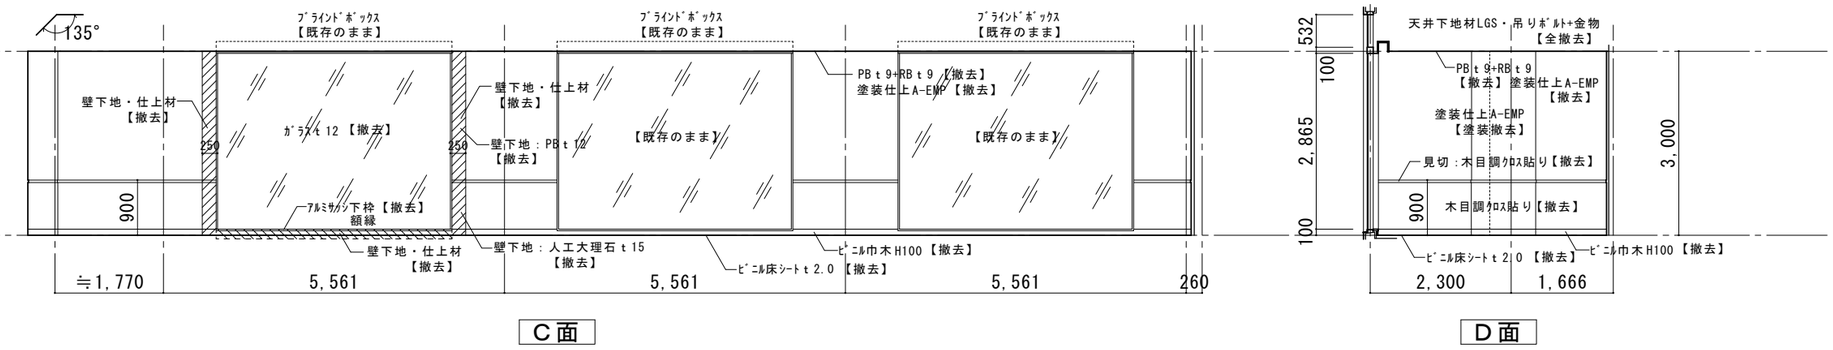

厨房

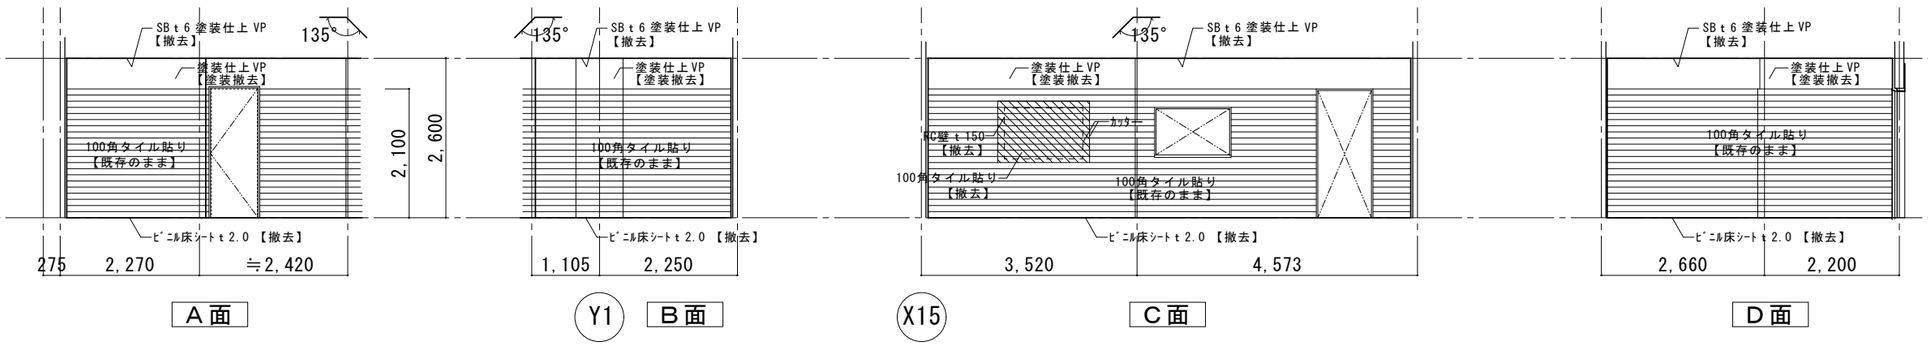

喫茶ラウンジ　現況・撤去図

部位	仕上
床	人工大理石ｔ15　ﾋﾞﾆﾙ床ｼｰﾄ t2.0【撤去】
巾木	人工大理石ｔ15　ﾋﾞﾆﾙ巾木 H100 【撤去】
腰壁	人工大理石ｔ15　木目調ｸﾛｽ貼り H900 【撤去】
	見切：SUS巾40　木目調ｸﾛｽ貼り【撤去】
壁	RC壁 GL工法 PBｔ12 塗装仕上 A-EMP 【塗装撤去】
	LGS壁 PBｔ12 塗装仕上 A-EMP 【塗装撤去】
天井	PBｔ9+RBｔ9【撤去】塗装仕上 A-EMP【撤去】
備考	天井下地材LGS・吊りﾎﾞﾙﾄ+金物 【全撤去】


厨房　現況・撤去図


部位	仕上	
床	ﾓﾙﾀﾙﾇﾘｺﾃ押え　ﾋﾞﾆﾙ床ｼｰﾄ t2.0	
巾木	100角タイル貼り 【既存のまま】	
壁	100角タイル貼り 【既存のまま】	H2100
壁（上部）	ﾓﾙﾀﾙ金ｺﾞﾃ　塗装仕上VP【塗装撤去】	
天井	SBｔ6【撤去】　塗装仕上VP【撤去】	CH2600
備考	厨房設備機器 【撤去】	


1級建築士登録大臣第350116号
野田　康広


工事名称	(仮称)地域共生交流施設整備工事	図面番号	日付	照査	部長	担当	製図
		A／09 意・構・電・設	令和８年　月　日				
図名	現況・撤去図 1階展開図　喫茶ラウンジ・厨房	縮尺 A1:1/50 A3:1/100	株式会社 手島建築設計事務所	1級建築士事務所登録－福岡県知事登録第1ー11499号 1級建築士登録大臣第280194号　手島　誠			


喫茶ラウンジ

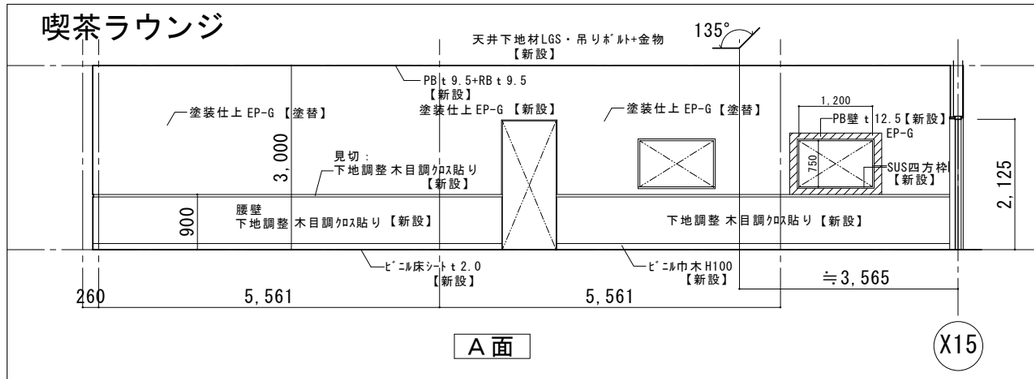

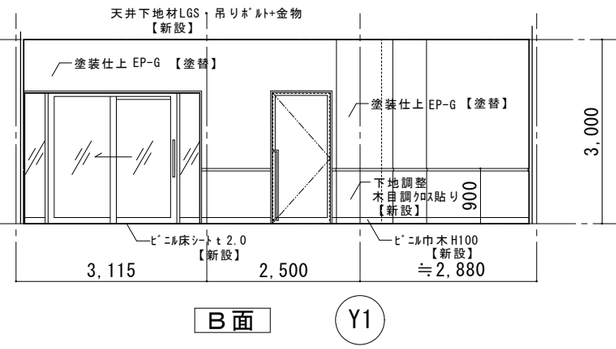

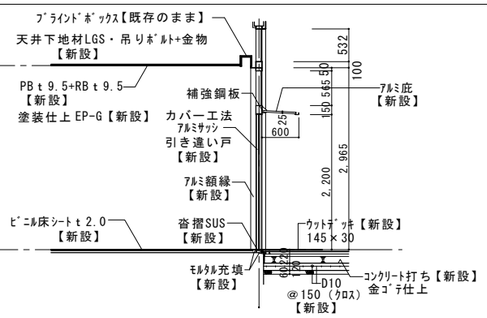

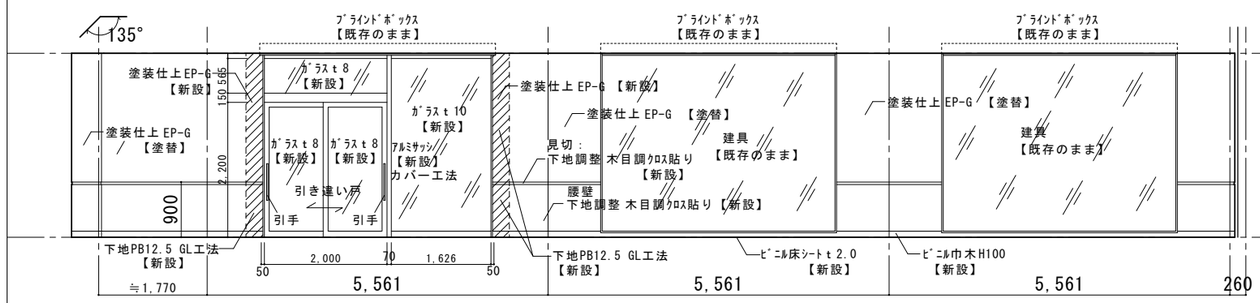


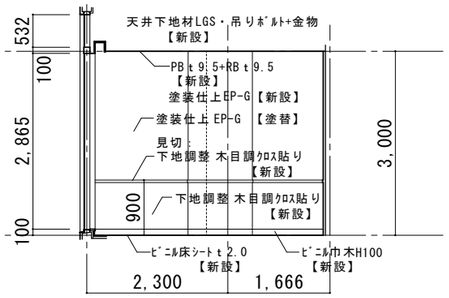



喫茶ラウンジ　改修


部位	仕上
床	下地調整 ﾋﾞﾆﾙ床ｼｰﾄ t 2.0 【新設】
巾木	下地調整 ﾋﾞﾆﾙ巾木H100 【新設】
腰壁	下地調整 木目調ｸﾛｽ貼りH900 【新設】
	見切：SUS巾40下地調整 木目調ｸﾛｽ貼り【新設】
壁	RC壁 GL工法 PB t 12 塗装仕上 EP-G 【塗替】
	LGS壁 PB t 12 塗装仕上 EP-G 【塗替】
天井	PB t 9.5+RB t 9.5【新設】塗装仕上 EP-G【新設】
備考	天井下地材LGS・吊りﾎﾞﾙﾄ+金物 【新設】

厨房

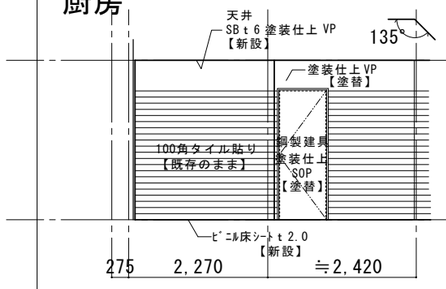

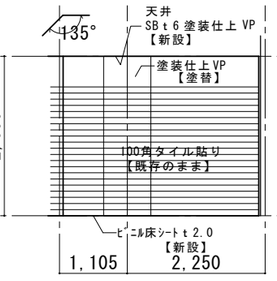


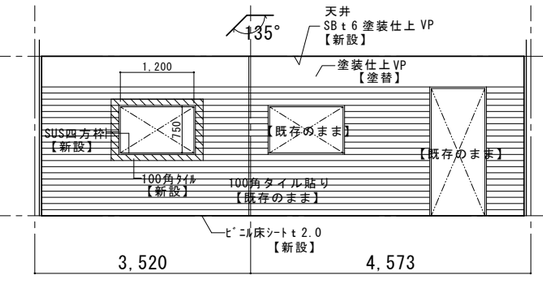

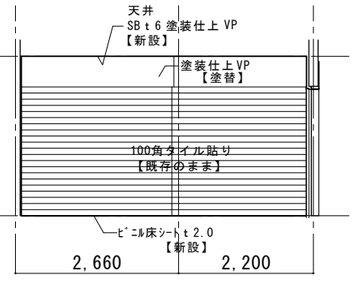

厨房　　改修

部位	仕上	
床	下地調整 ﾋﾞﾆﾙ床ｼｰﾄ t 2.0 【新設】	
巾木	100角タイル貼り 【既存のまま】	
壁	100角タイル貼り 【既存のまま】	H2100
壁（上部）	ﾓﾙﾀﾙ金ｺﾃ 塗装仕上VP【塗替】	
天井	SB t 6【新設】 塗装仕上VP【新設】	CH2600
備考	厨房設備機器 【新設】	

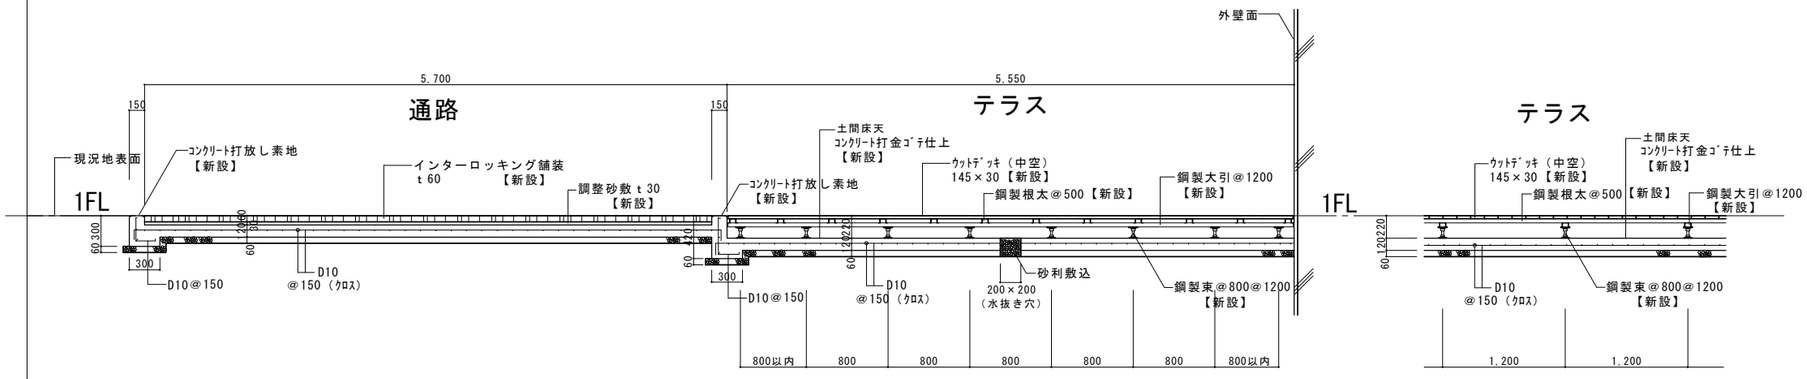

テラス・通路　断面図　1/30

1級建築士登録大臣第350116号
野田　康広

工事名称	(仮称)地域共生交流施設整備工事	図面番号	日付	照査	部長	担当	製図
図名	改修図 1階展開図　喫茶ラウンジ・厨房	A／10 意・構・電・設	令和８年　月　日				
	縮尺 A1:1/50 A3:1/100	株式会社 手島建築設計事務所	1級建築士事務所登録－福岡県知事登録第1－11499号 1級建築士登録大臣第280194号　手島　誠				