ふれあい文化センター旧館既存遡及工事
（建築工事）

図　面　リ　ス　ト

意　　匠

図面番号	図　面　名　称	縮　尺	図面番号	図　面　名　称	縮　尺
Ａ－０	表紙、図面リスト	Ｎ．Ｓ			
特－１	特記仕様書（１）	Ｎ．Ｓ			
特－２	特記仕様書（２）	Ｎ．Ｓ			
特－３	特記仕様書（３）	Ｎ．Ｓ			
特－４	特記仕様書（４）	Ｎ．Ｓ			
特－５	特記仕様書（５）	Ｎ．Ｓ			
特－６	特記仕様書（６）	Ｎ．Ｓ			
特－７	特記仕様書（７）	Ｎ．Ｓ			
特－８	特記仕様書（８）	Ｎ．Ｓ			
特－９	特記仕様書（９）	Ｎ．Ｓ			
特－１０	特記仕様書（１０）	Ｎ．Ｓ			
Ａ－０１	付近見取図、配置図	図示			
Ａ－０２	配置図【改修前】	Ａ１：１／２００ Ａ３：１／４００			
Ａ－０３	配置図【改修後】	Ａ１：１／２００ Ａ３：１／４００			
Ａ－０４	新設倉庫（1）　平面図・立面図・断面図	Ａ１：１／５０ Ａ３：１／１００			
Ａ－０５	新設倉庫（2）　平面図・立面図・基礎伏図	Ａ１：１／２０ Ａ３：１／４０			
Ａ－０６	RC倉庫【撤去図】	Ａ１：１／５０ Ａ３：１／１００			
Ａ－０７	プレハブ倉庫(1)【撤去図】	Ａ１：１／３０ Ａ３：１／６０			
Ａ－０８	プレハブ倉庫(2)【撤去図】	Ａ１：１／３０ Ａ３：１／６０			
Ａ－０９	倉庫(2)【撤去図】	Ａ１：１／５０ Ａ３：１／１００			
Ａ－１０	ふれあい文化センター旧館 建具キープラン・建具表【改修前・後】	Ａ１：１／５０ Ａ３：１／１００			
Ａ－１１	ふれあい文化センター新館 建具キープラン・建具表【改修前・後】	Ａ１：１／５０ Ａ３：１／１００			
Ａ－１２	オーニング詳細図	Ａ１：１／３０ Ａ３：１／６０			
Ａ－１３	外構撤去・詳細図	Ａ１：１／２５０ Ａ３：１／５００			

発 注 者：春日市　経営企画部　経営企画課

設計監理：株式会社手島建築設計事務所

１級建築士登録大臣第350116号
野田　廣広

工事名称	ふれあい文化センター プリマカフェ改修工事	図面番号	日付	照査	部長	担当	製図
図　名	表紙・図面リスト	縮尺 A1:N・S A3:N・S	A／00　意・構・電・設	令和８年　月　日				

株式会社 手島建築設計事務所
１級建築士事務所登録－福岡県知事登録第1－11499号
１級建築士登録大臣第280194号　手島　誠

中型物置３（移設）

倉庫４（撤去）

陶芸倉庫３（RC）【撤去】

27.5㎡

11.06㎡

ゴミ置場【撤去】

10.8㎡

10.9㎡

陶芸倉庫２（プレハブ）【撤去】

陶芸倉庫１（プレハブ）【撤去】


26.42㎡

11.35㎡

工事名称	（仮称）地域共生交流施設整備工事	図面番号		日付		照査	部長	担当	製図
		A／02	意・構・電・設	令和８年　月　日					
図名	配置図【改修前】	縮尺 A1：1/200 A3：1/400		株式会社 手島建築設計事務所					


１級建築士登録大臣第350116号
野田　康広

１級建築士事務所登録－福岡県知事登録第1－11499号
１級建築士登録大臣第280194号　手島　誠

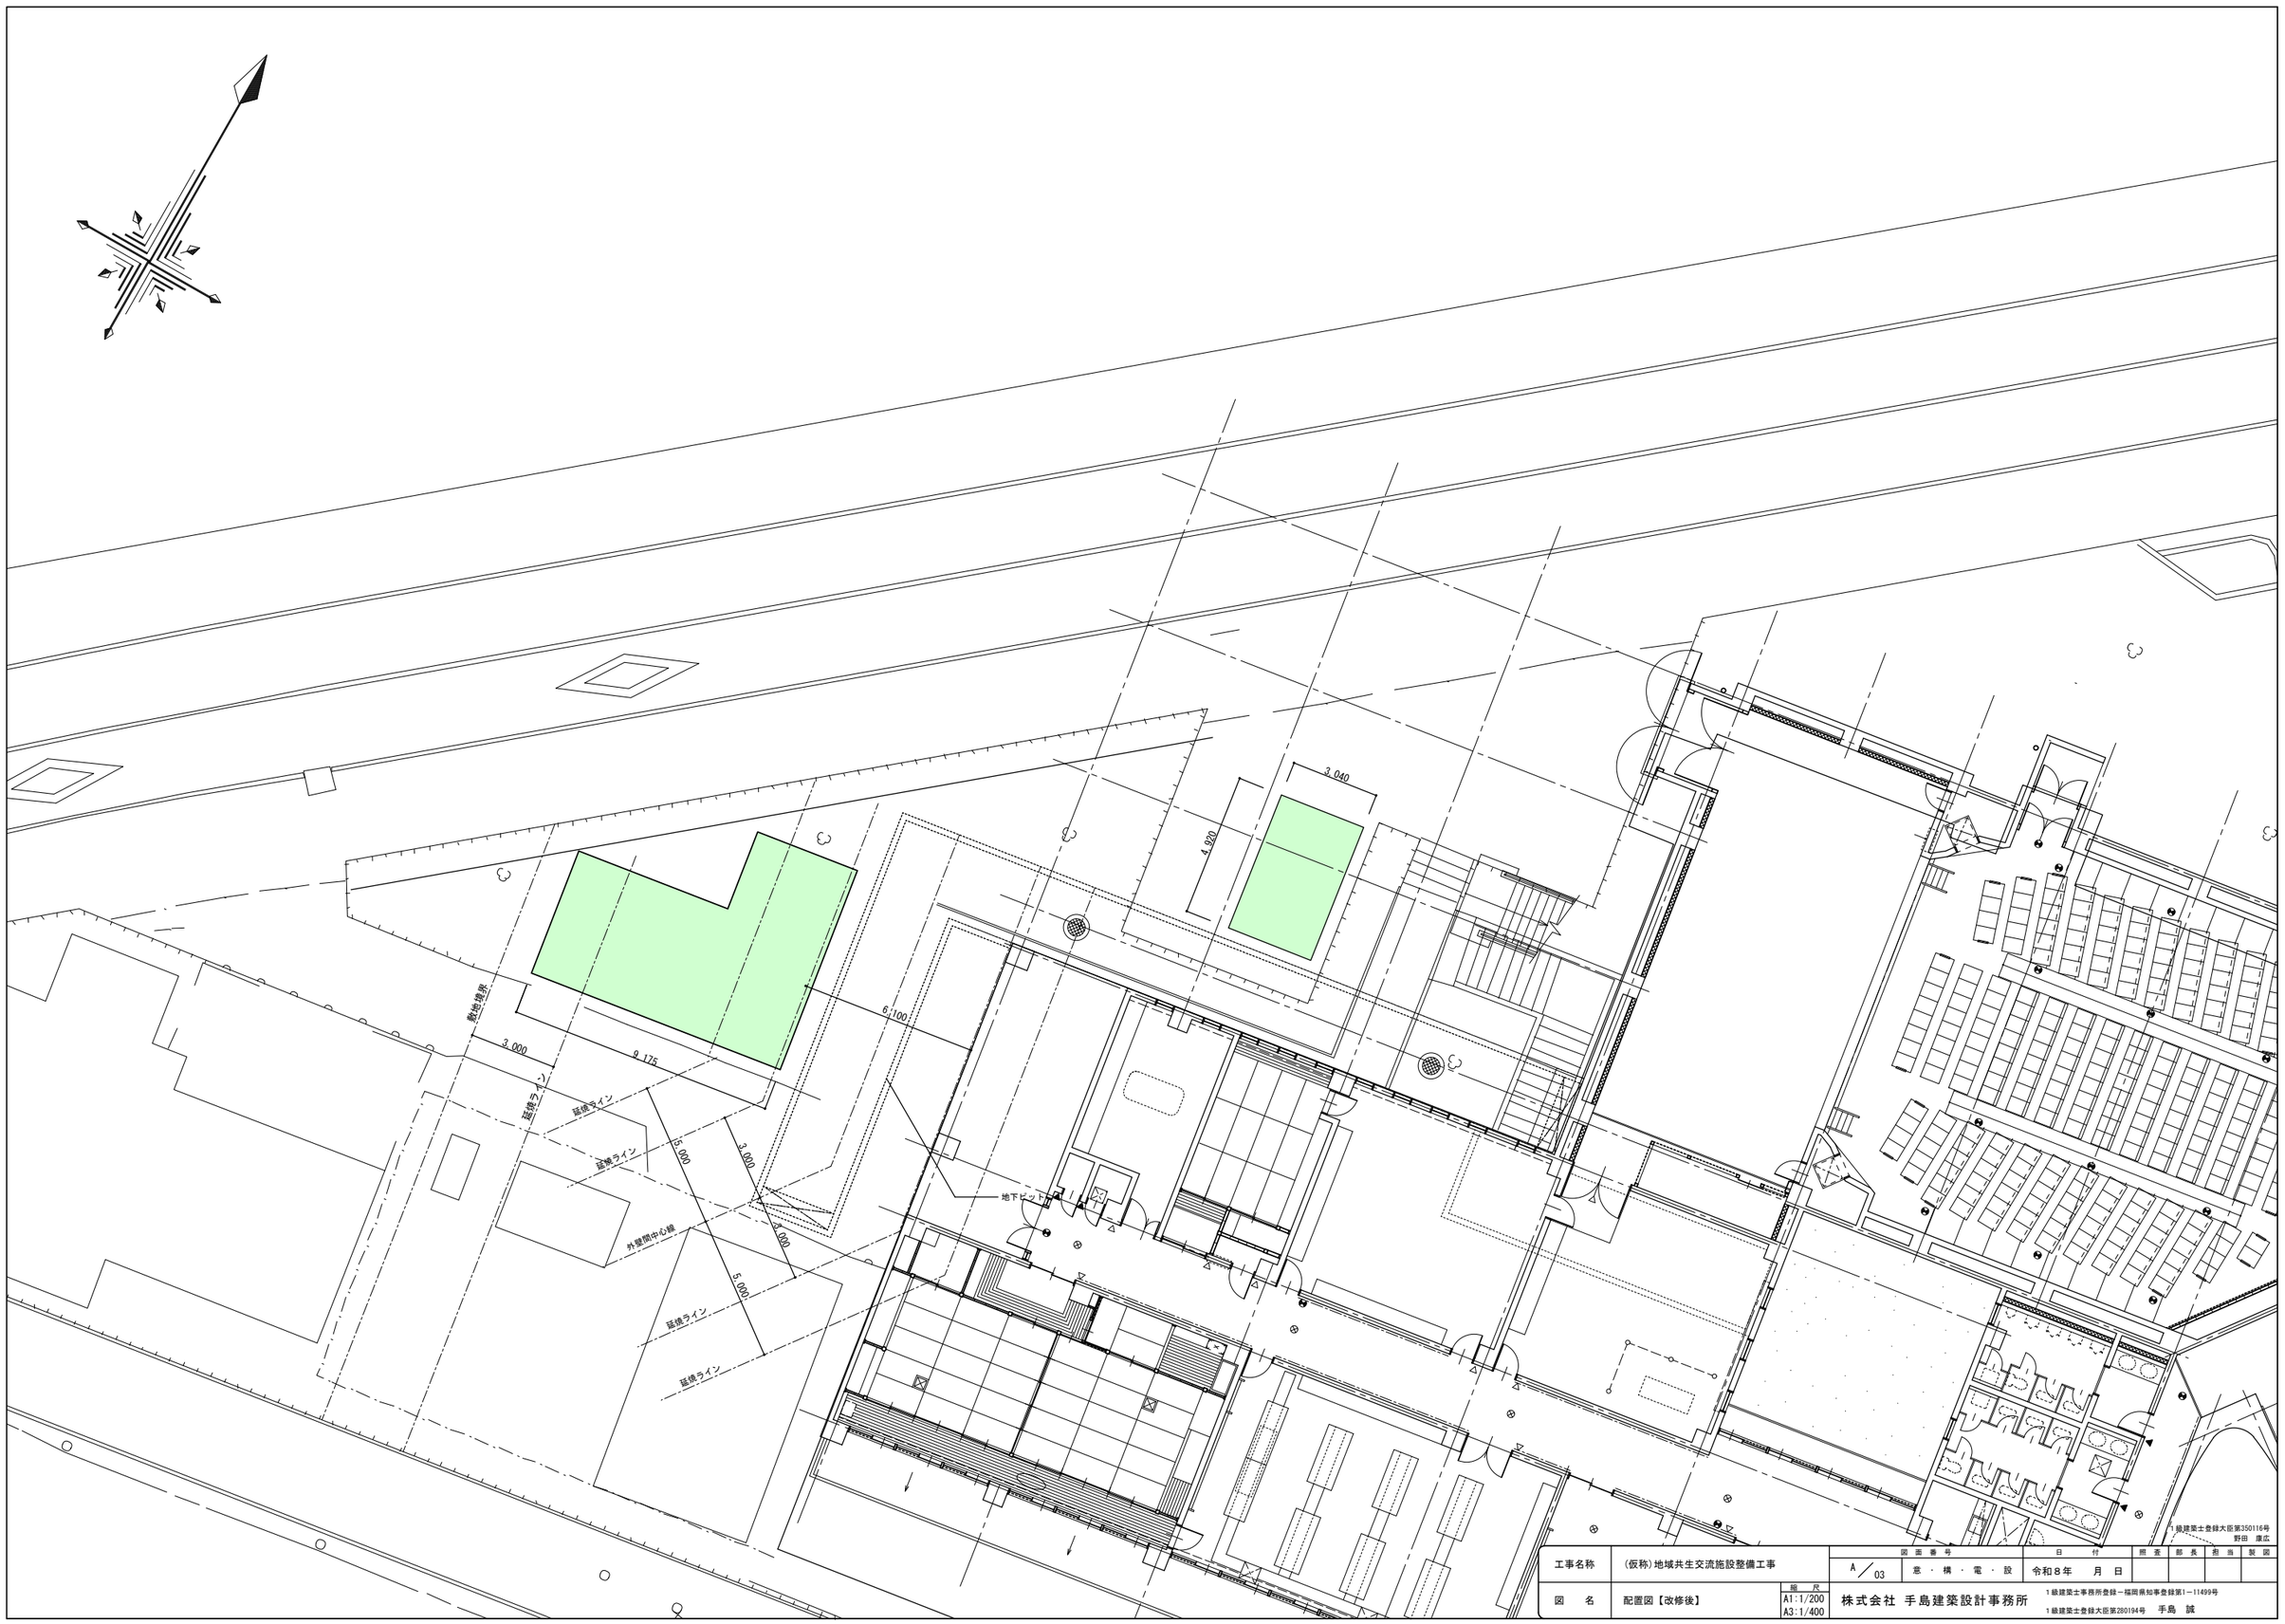


工事名称	(仮称)地域共生交流施設整備工事	図面番号		日付		照査	部長	担当	製図
		A／03	意・構・電・設	令和８年　月　日					
図名	配置図【改修後】	縮尺 A1:1/200 A3:1/400	株式会社 手島建築設計事務所						

１級建築士事務所登録－福岡県知事登録第1－11499号
１級建築士登録大臣第280194号　手島　誠
１級建築士登録大臣第350116号
野田　康広

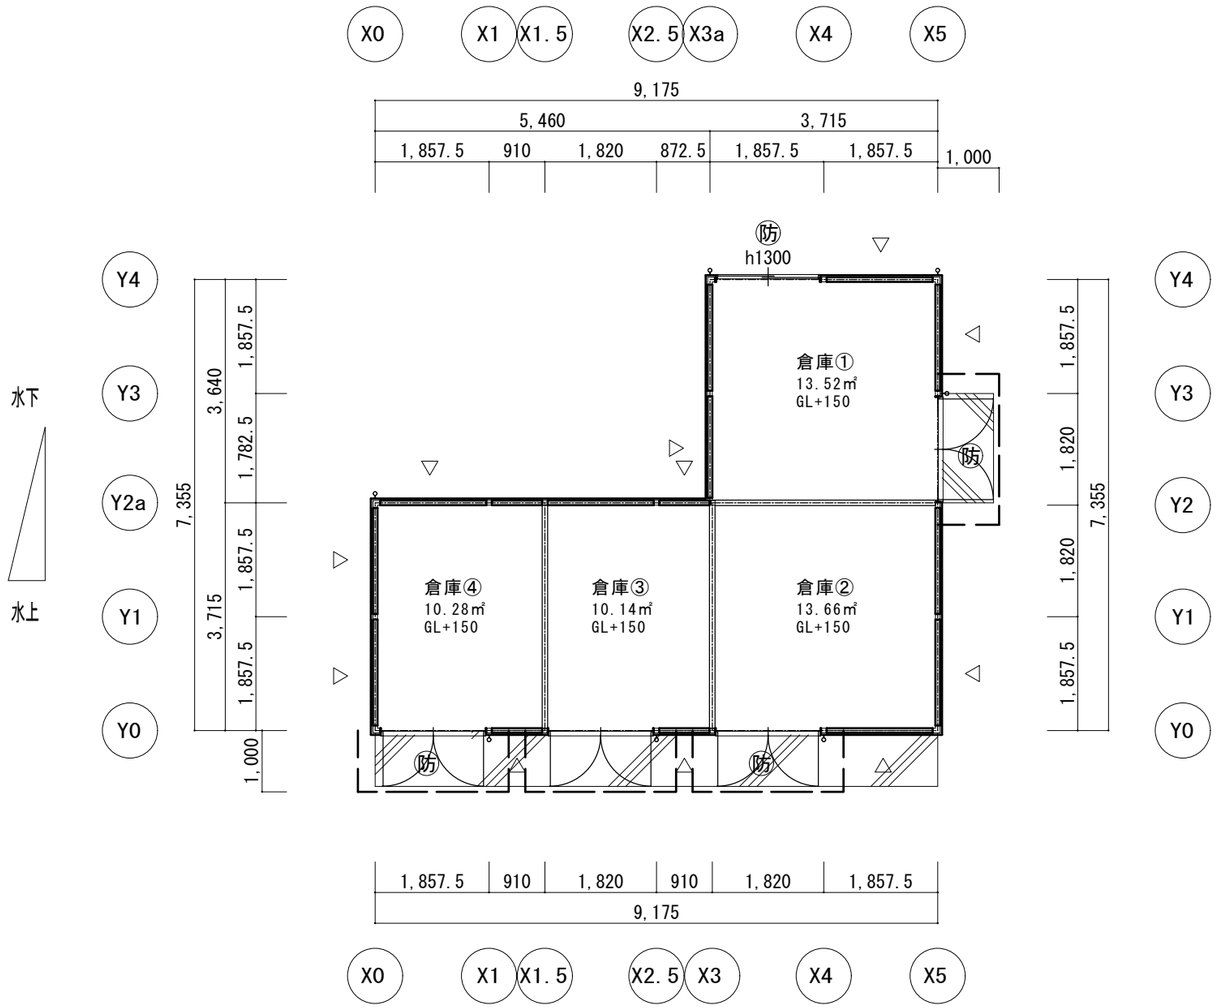


平面図　S=1/100


▽ …壁ブレース位置を示す
㊨ …防火設備を示す

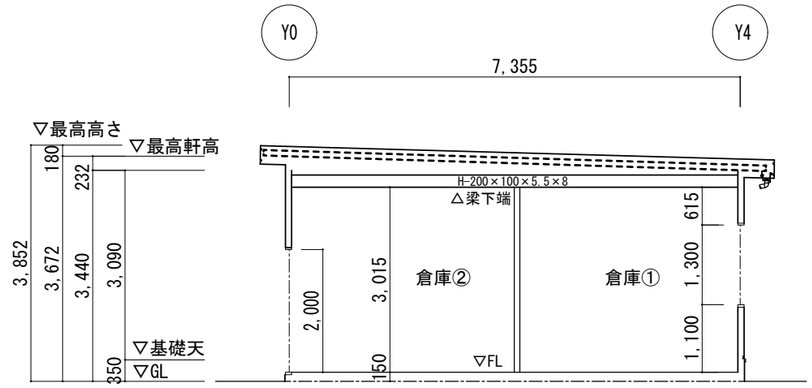

断面図　S=1/100

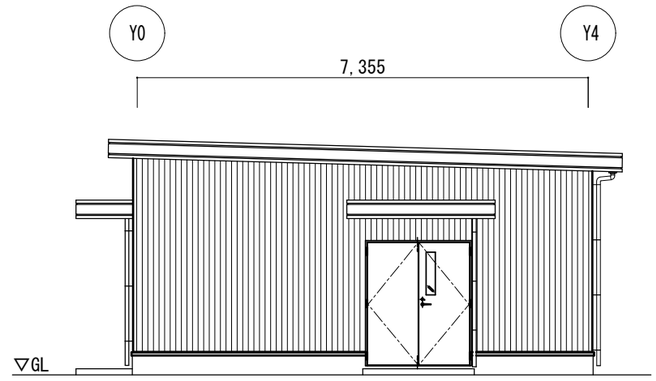

X5通　立面図　S=1/100

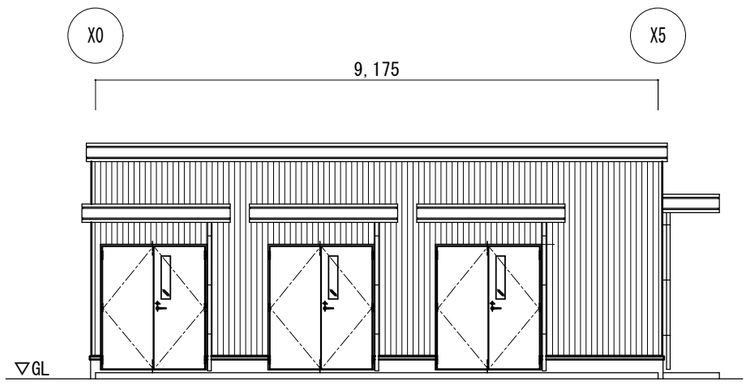

Y0通　立面図　S=1/100


口仕上表

	エプロン	巾木	H	外壁	庇天端	軒裏	屋根	備考
外部	ﾓﾙﾀﾙ刷毛引き	ﾓﾙﾀﾙ刷毛引き	200	角波鋼板張り　t=0.5 (認定：PC030NE-0089) PB　t=12.5 + 9.5	ｶﾞﾙﾊﾞﾘｳﾑ鋼板 t 0.6素地	裏面：不燃ペフ貼り t 4	ｶﾞﾙﾊﾞﾘｳﾑ鋼板 t 0.6素地 [NM-8697]	竪樋：塩ビ製 φ75 軒樋：塩ビ製　M型120


建築面積	47.60㎡（14.40坪）
延床面積	47.60㎡（14.40坪）

1級建築士登録大臣第350116号
野田 康広


工事名称	(仮称)地域共生交流施設整備工事	図面番号	日付	照査	部長	担当	製図
		A／04 意・構・電・設	令和8年　月　日				
図名	新設倉庫 平面図・立面図・断面図	縮尺 A1:1/50 A3:1/100	株式会社 手島建築設計事務所	1級建築士事務所登録－福岡県知事登録第1－11499号 1級建築士登録大臣第280194号　手島 誠			

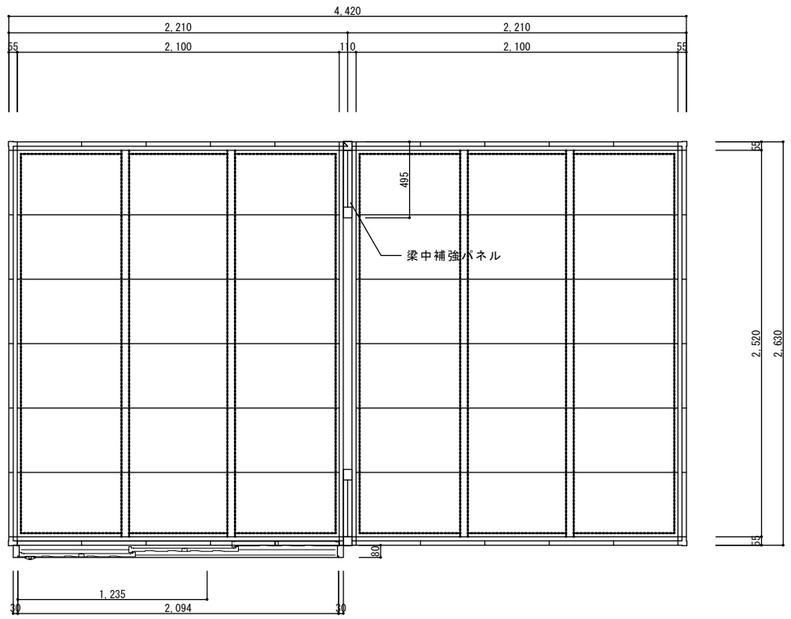


平面図

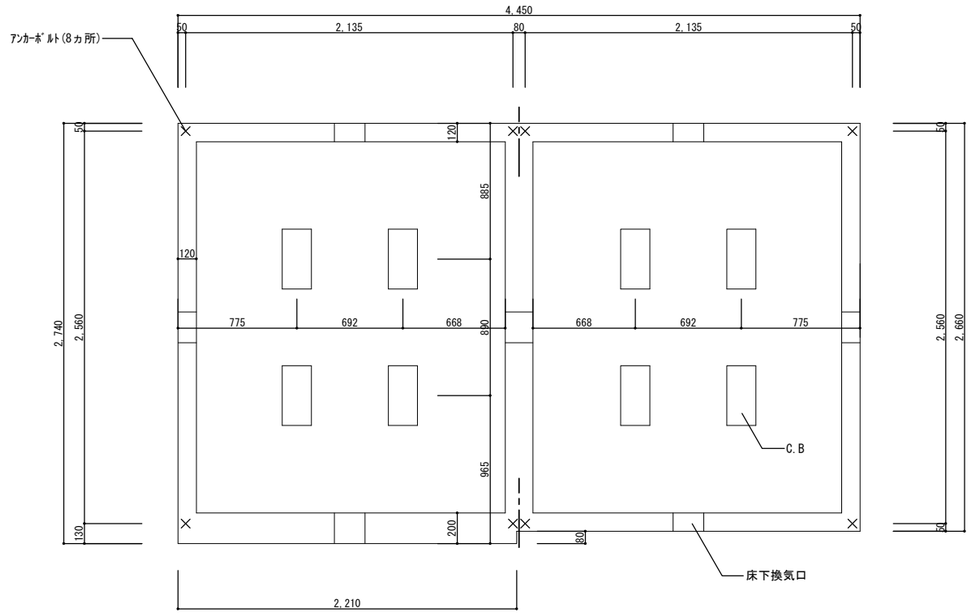


基礎伏図

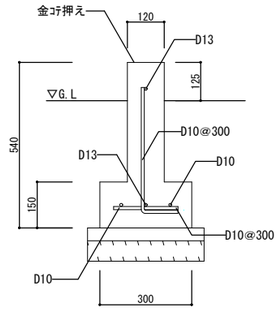

基礎断面

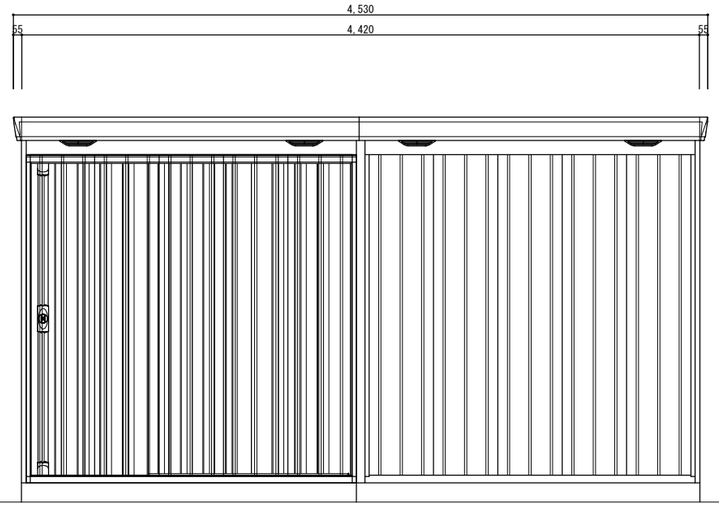

正面図

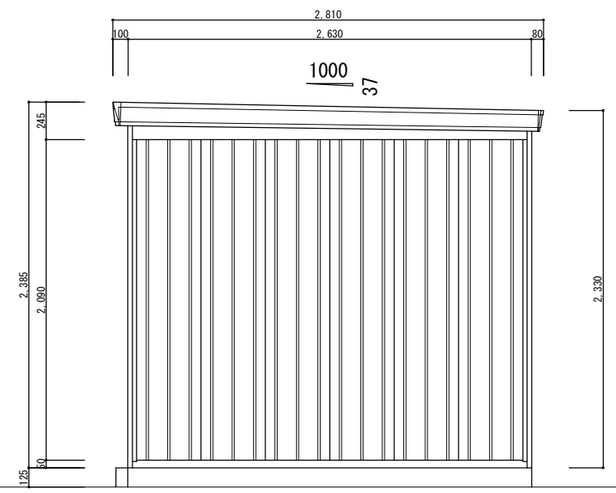

側面図

□仕上表


	エプロン	巾木	H	外壁	庇天端	軒裏	屋根	備考
外部				溶融亜鉛-5%ｱﾙﾐﾆｳﾑめっき鋼板 t=1.0			溶融亜鉛-5%ｱﾙﾐﾆｳﾑめっき鋼板 t=0.5	竪樋：塩ビ製角型50

建築面積	11.62㎡ (3.52坪)
延床面積	11.62㎡ (3.52坪)


1級建築士登録大臣第350116号
野田 康広

工事名称	(仮称)地域共生交流施設整備工事		図面番号	日付	照査	部長	担当	製図
			A／05 意・構・電・設	令和8年 月 日				
図名	新設倉庫(2) 平面図・立面図・基礎伏図	縮尺 A1:1/20 A3:1/40	株式会社 手島建築設計事務所					


1級建築士事務所登録ー福岡県知事登録第1ー11499号
1級建築士登録大臣第280194号 手島 誠

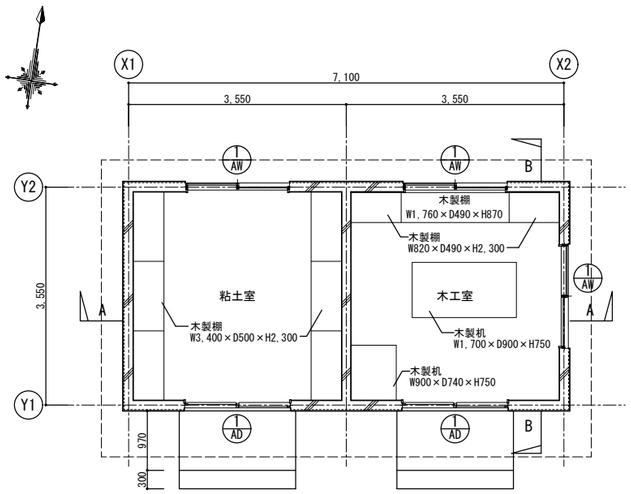


平面図　S=1/50

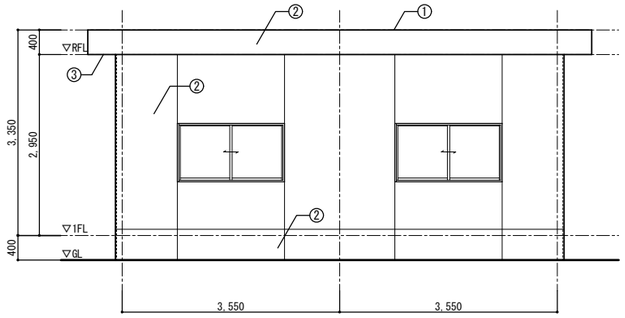


北立面図　S=1/50

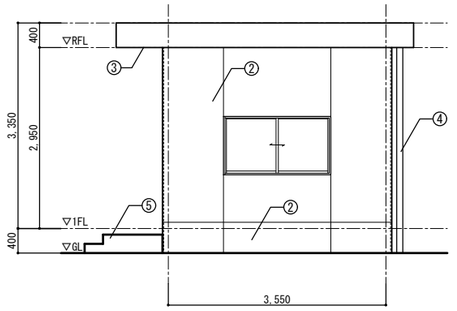


東立面図　S=1/50

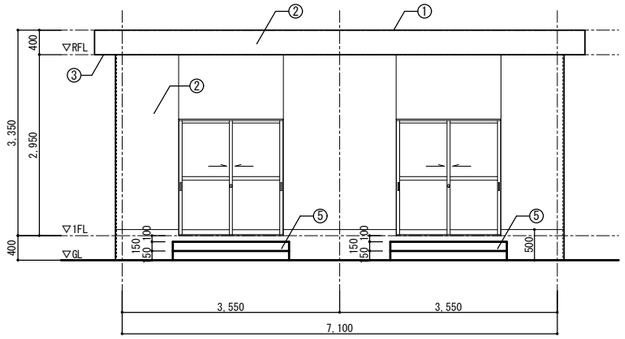


南立面図　S=1/50

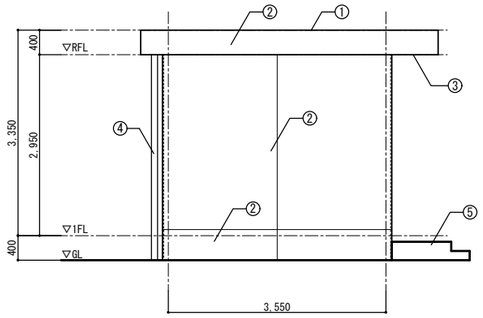


西立面図　S=1/50

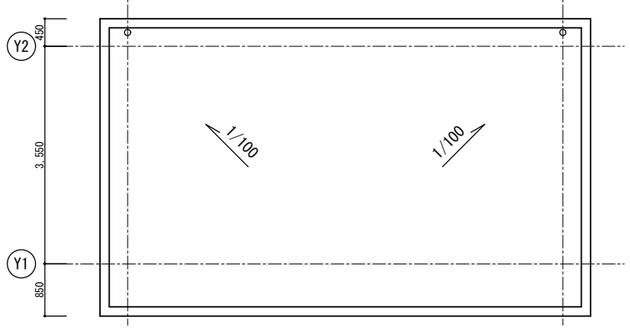

屋根平面図　S=1/50

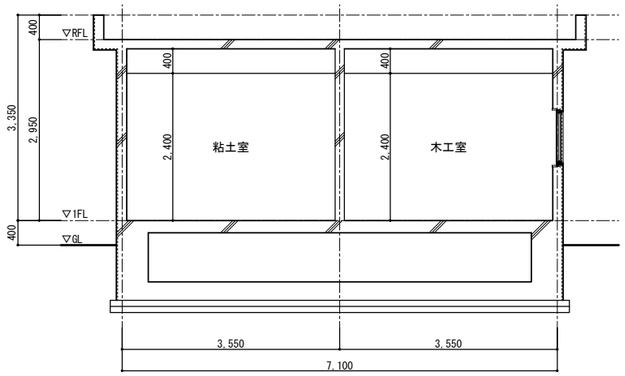


A-A断面図　S=1/50

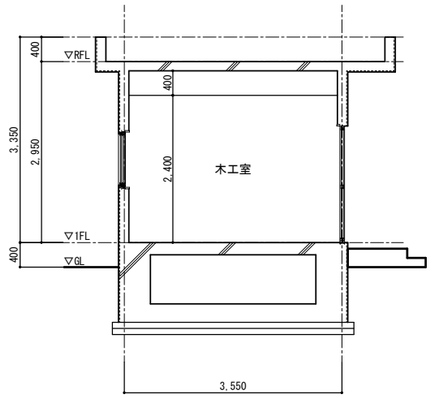


B-B断面図　S=1/50

■内部仕上表

床	コンクリート金ゴテ仕上
巾木	コンクリート金ゴテ仕上、H=100
壁	コンクリート打放し(B種)のうえ、EP
天井	ケイカル板t=6.0目透し張り　EP

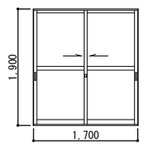符号・名称	数　量	AD アルミ製引違い扉	2
位　置		倉庫	
形状及び寸法			
材質及び仕上	枠見込	アルミ製	
ガラス	形　状	網入り型板ガラス t=6.8	
建具金物その他			
備　考			

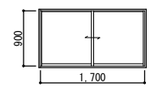
符号・名称	数　量	AW アルミ製引違い窓	3
位　置		倉庫	
形状及び寸法			
材質及び仕上	枠見込	アルミ製	
ガラス	形　状	フロートガラス t=3.0	
建具金物その他		クレセント、ブラインド	
備　考			

■凡　例


①	屋根笠木:コンクリート笠木 W=200
②	外壁:ｺﾝｸﾘｰﾄ打放し(B種)のうえ複層塗材RE
③	軒天:ｺﾝｸﾘｰﾄ打放し(B種)のうえ外装薄塗材E
④	竪樋:VPφ75
⑤	エプロン：コンクリート金ゴテ仕上W1900 D970、300

1級建築士登録大臣第350116号
野田　康広


工事名称	(仮称)地域共生交流施設整備工事	図面番号	日付	照査	部長	担当	製図
図　名	RC倉庫【撤去図】	A／06 意・構・電・設	令和８年　月　日				
		縮尺 A1:1/50 A3:1/100	株式会社 手島建築設計事務所	1級建築士事務所登録ー福岡県知事登録第1ー11499号 1級建築士登録大臣第280194号　手島　誠			

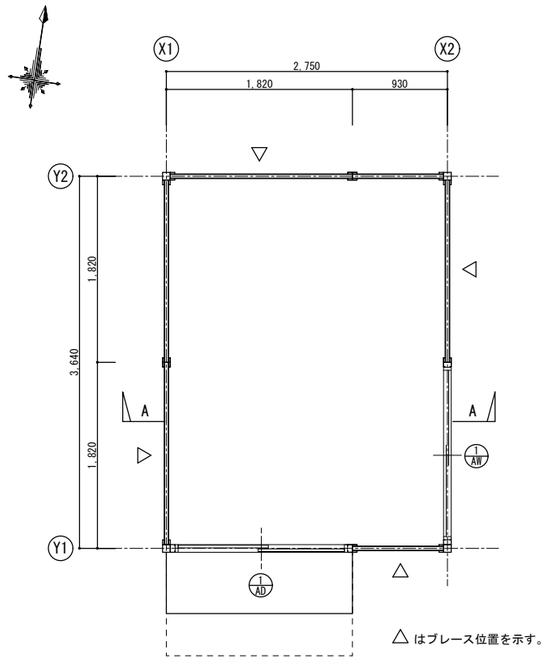


平面図　S=1/30

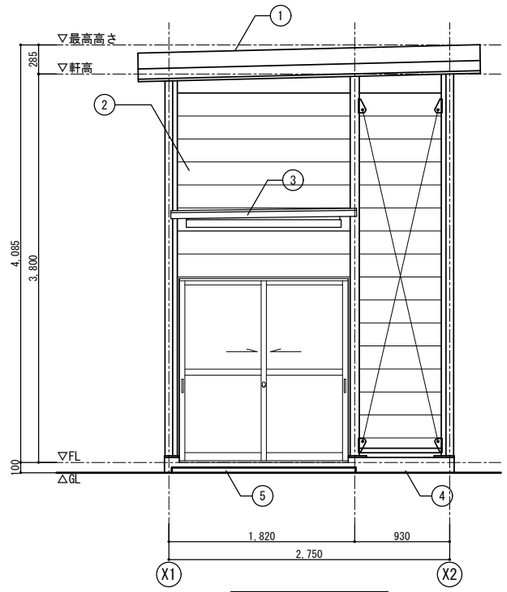


南立面図　S=1/30

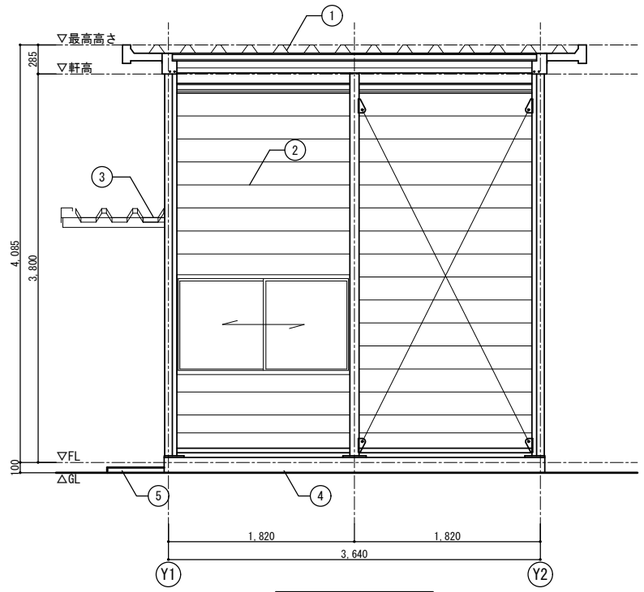

東立面図　S=1/30

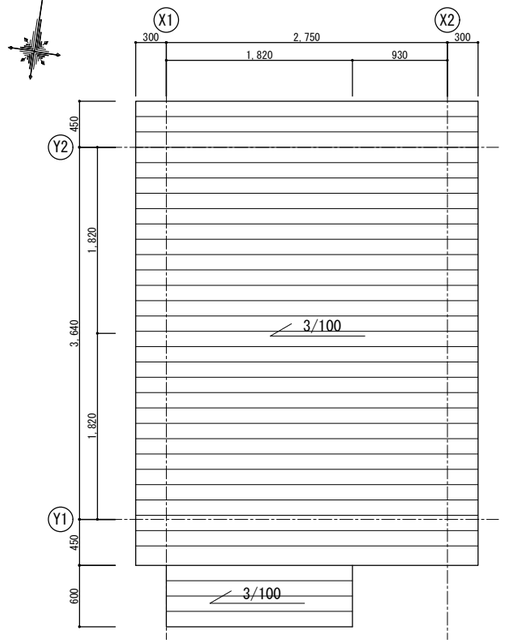


屋根平面図　S=1/30

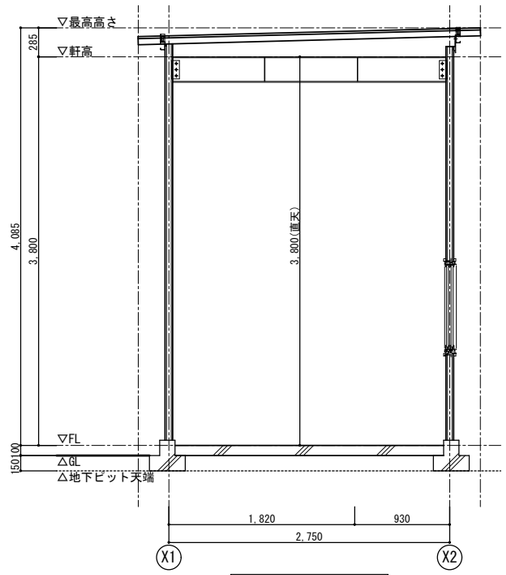


A-A断面図　S=1/30

■内部仕上表	
床	コンクリート金ゴテ仕上
巾木	コンクリート金ゴテ仕上、H=50
壁	硬質ウレタンフォーム、ガルバリウム鋼板t=0.3
天井	天井表し


■凡　例	
①	屋根：ガルバリウム鋼板t=0.6
②	外壁：硬質ウレタンフォーム、ガルバリウム鋼板t=0.3
③	庇：H=88　ガルバリウム素地鋼板t=0.6(軒天表し)
④	巾木：コンクリート打放し(B種)
⑤	エプロン：土間コンクリート金ゴテ仕上W1,800×D600×H50

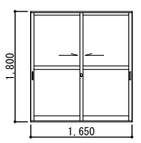符号・名称	数　量	AD アルミ製引違い扉	1
位　置		倉庫	
形状及び寸法			
材質及び仕上	枠見込	アルミ製	
ガラス	形　状	フロートガラス t=3.0	
建具金物その他			
備　考			

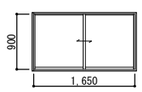符号・名称	数　量	AW アルミ製引違い窓	1
位　置		倉庫	
形状及び寸法			
材質及び仕上	枠見込	アルミ製	
ガラス	形　状	フロートガラス t=3.0	
建具金物その他		クレセント、ブラインド	
備　考			


1級建築士登録大臣第350116号
野田　康広

工事名称	(仮称)地域共生交流施設整備工事	図面番号	日付	照査	部長	担当	製図
図　名	プレハブ倉庫(1)【撤去図】	A／07　意・構・電・設	令和８年　月　日				
	縮尺 A1:1/50 A3:1/100	株式会社 手島建築設計事務所	1級建築士事務所登録－福岡県知事登録第1－11499号				
			1級建築士登録大臣第280194号　手島　誠				

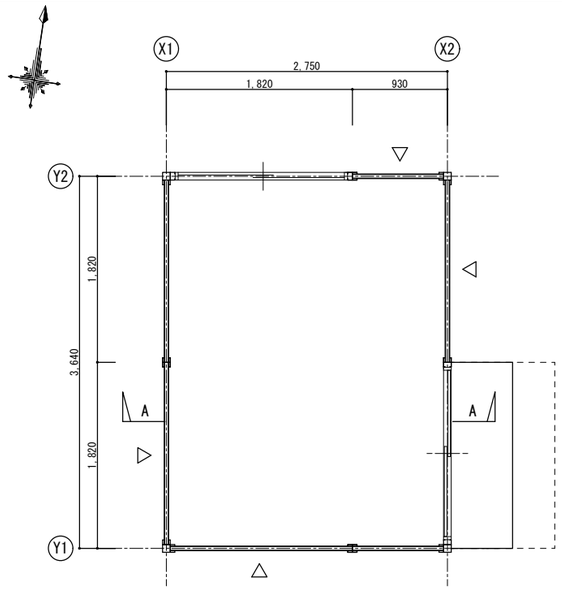


△ はブレース位置を示す。


平面図　S=1/30

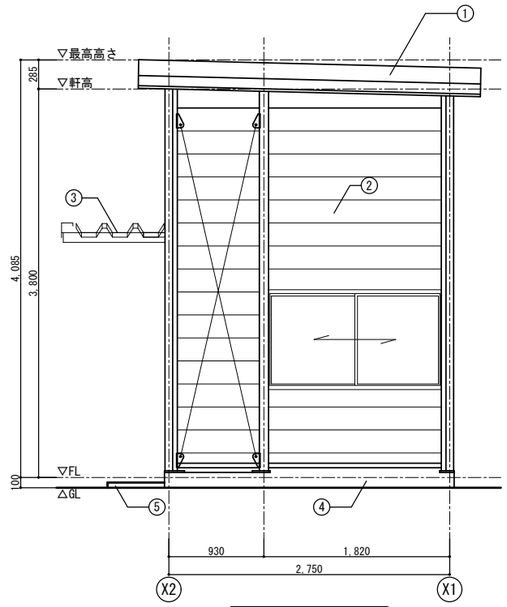


南立面図　S=1/30

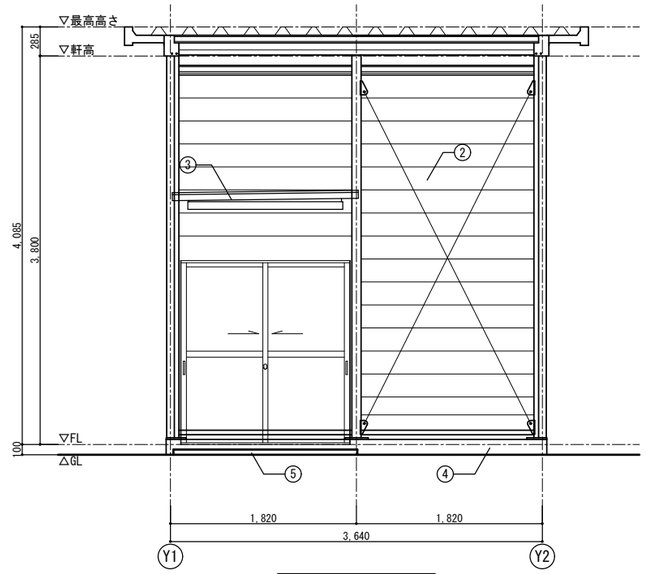

東立面図　S=1/30

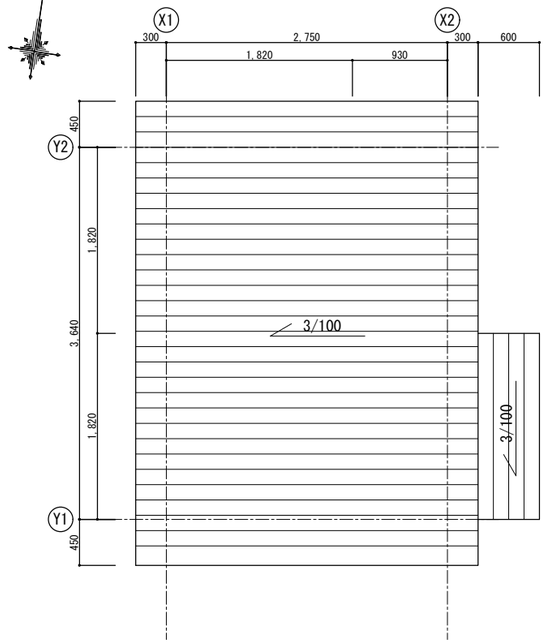


屋根平面図　S=1/30

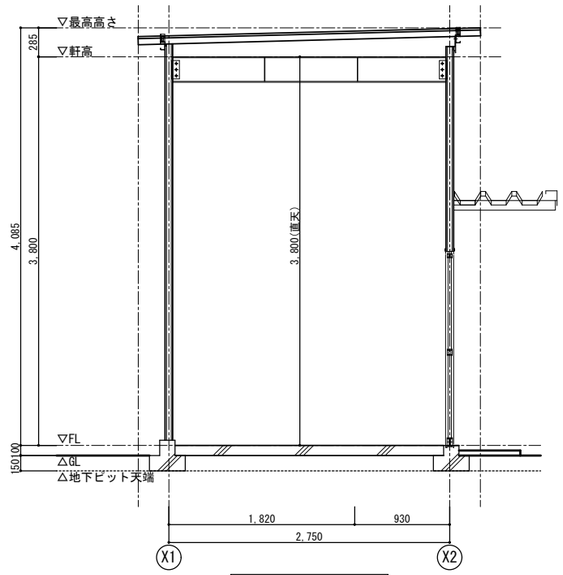


A-A断面図　S=1/30

■内部仕上表	
床	コンクリート金ゴテ仕上
巾木	コンクリート金ゴテ仕上、H=50
壁	硬質ウレタンフォーム、ガルバリウム鋼板t=0.3
天井	天井表し


■凡　例	
①	屋根：ガルバリウム鋼板t=0.6
②	外壁：硬質ウレタンフォーム、ガルバリウム鋼板t=0.3
③	庇：H=88　ガルバリウム素地鋼板t=0.6(軒天表し)
④	巾木：コンクリート打放し(B種)
⑤	エプロン：土間コンクリート金ゴテ仕上W1,800×D600×H50

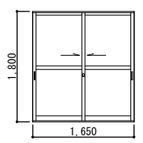符号・名称	数　量	AD アルミ製引違い扉	1
位　置		倉庫	
形状及び寸法			
材質及び仕上	枠見込	アルミ製	
ガラス	形　状	フロートガラス t=3.0	
建具金物その他			
備　考			

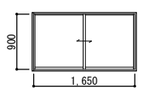
符号・名称	数　量	AW アルミ製引違い窓	1
位　置		倉庫	
形状及び寸法			
材質及び仕上	枠見込	アルミ製	
ガラス	形　状	フロートガラス t=3.0	
建具金物その他		クレセント、ブラインド	
備　考			

1級建築士登録大臣第350116号
野田　康広

工事名称	(仮称)地域共生交流施設整備工事	図面番号	日付	照査	部長	担当	製図
図　名	プレハブ倉庫(2)【撤去図】	A／08　意・構・電・設	令和８年　月　日				
		縮尺 A1:1/50 A3:1/100	株式会社 手島建築設計事務所	1級建築士事務所登録－福岡県知事登録第1－11499号			
				1級建築士登録大臣第280194号　手島　誠			

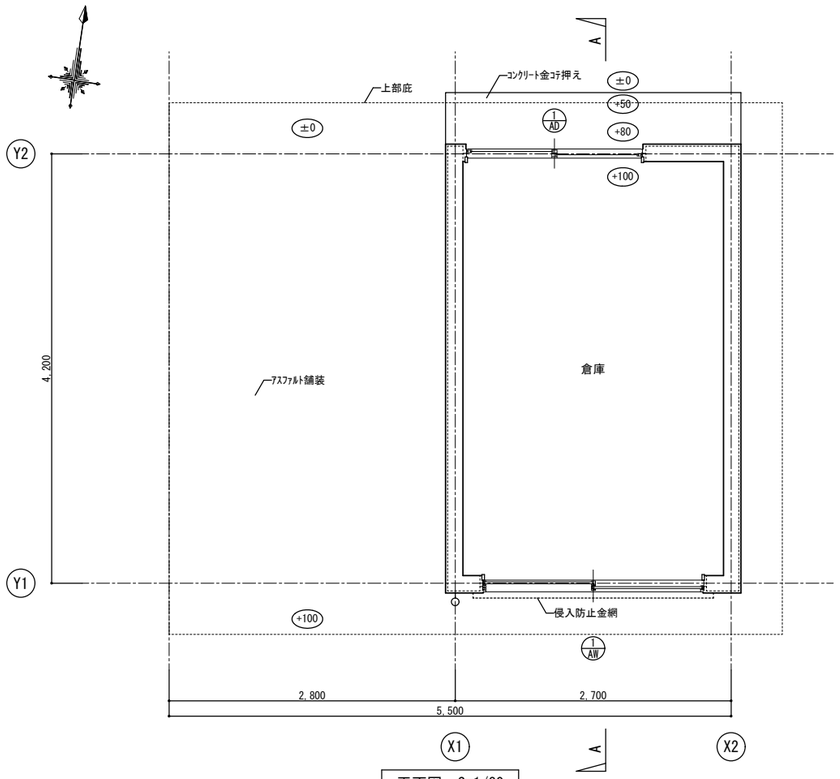


平面図　S=1/30

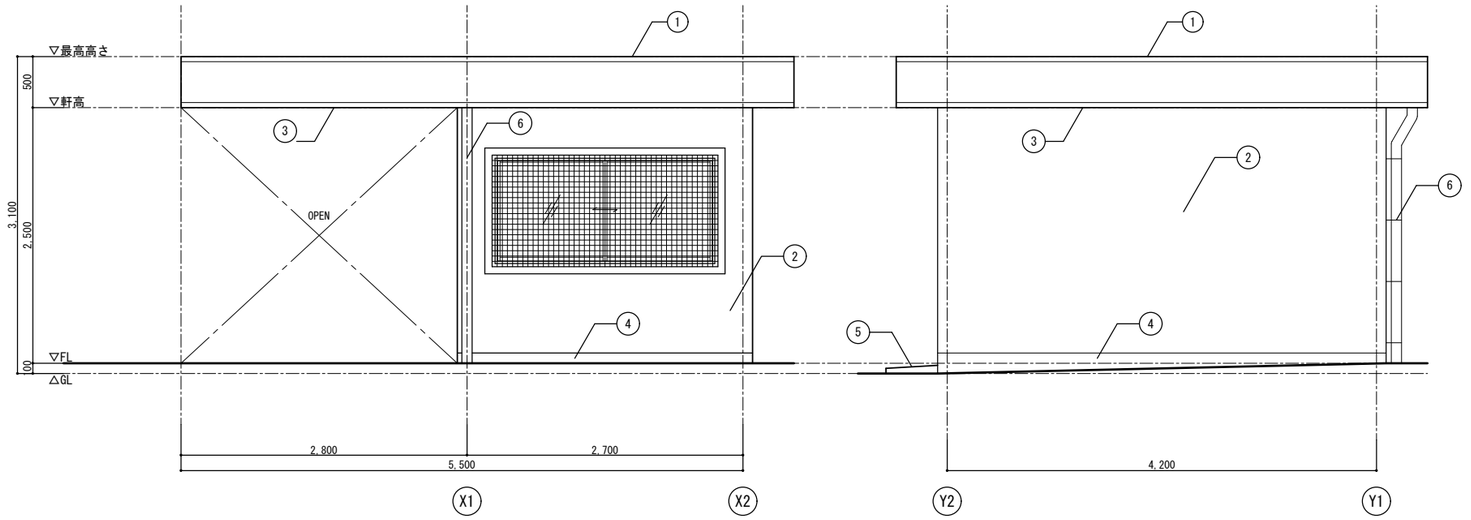


南立面図　S=1/30

西立面図　S=1/30

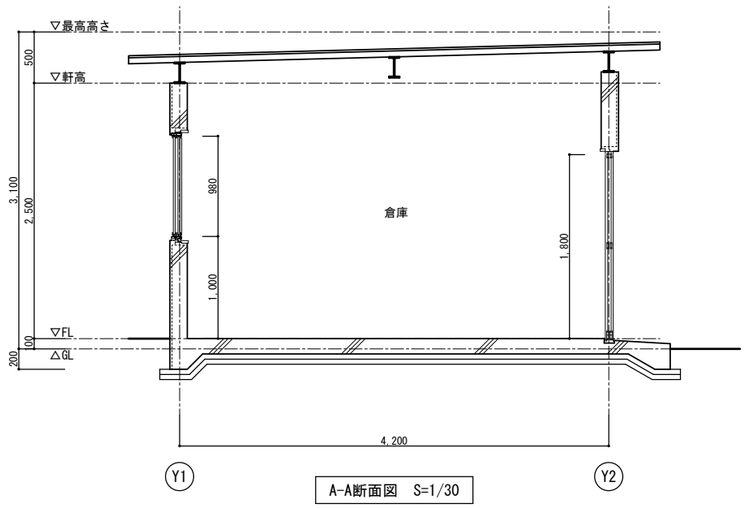


A-A断面図　S=1/30

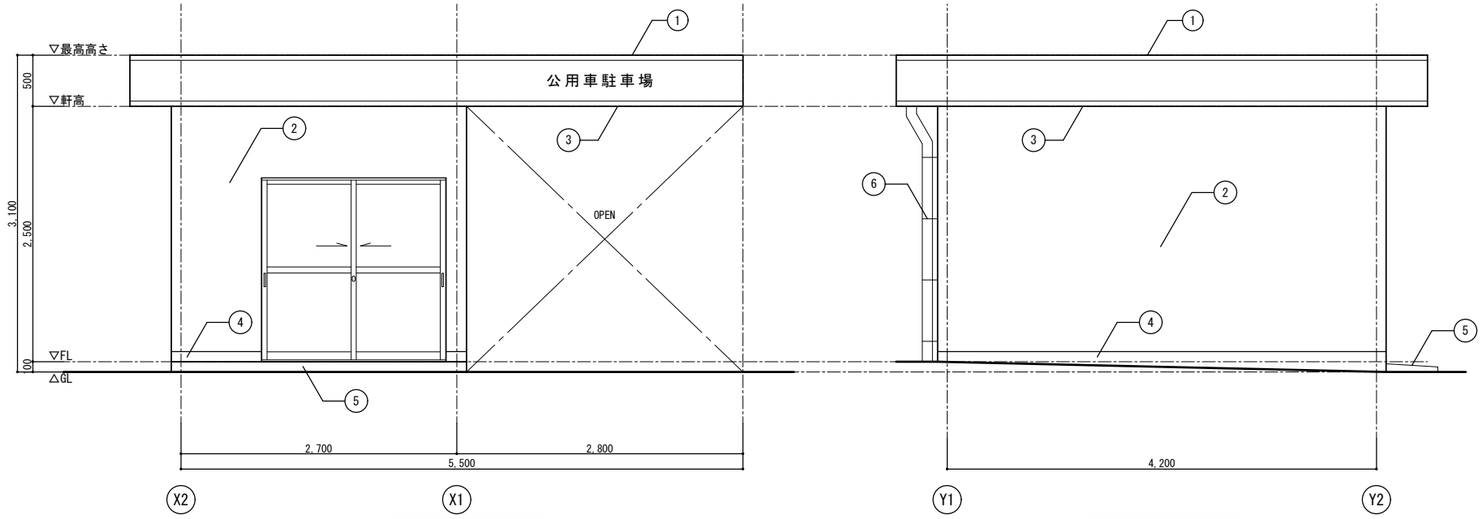



北立面図　S=1/30

東立面図　S=1/30

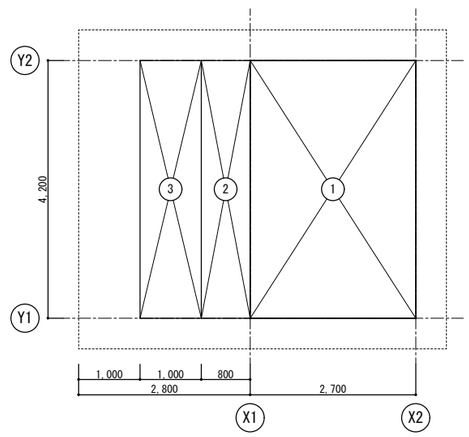

求積図　S=1/50

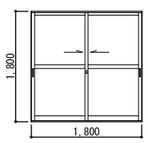符号・名称	数　量	1 AD アルミ製引違い扉	1
位　置		倉庫	
形状及び寸法			
材質及び仕上	枠見込	アルミ製	
ガラス	形　状		
建具金物その他		引き違い錠、その他付属金物一式	
備　考			

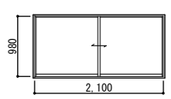符号・名称	数　量	1 AW アルミ製引違い窓	1
位　置		倉庫	
形状及び寸法			
材質及び仕上	枠見込	アルミ製	
ガラス	形　状	型板ガラス　t=4.0	
建具金物その他		クレセント、侵入防止金網 その他付属金物一式	
備　考			

■延床面積求積表

1	2.700	× 4.200	11.340000
2	0.800	× 4.200	3.360000
			14.700000
			14.70 ㎡

■建築面積求積表

1	2.700	× 4.200	11.340000
2	0.800	× 4.200	3.360000
3	1.000	× 4.200	4.200000
			18.900000
			18.90 ㎡

■内部仕上表


床	コンクリート金ゴテ仕上
巾木	コンクリート金ゴテ仕上、H=100
壁	コンクリート打放し(B種)
天井	天井表し

■凡　例

1	屋根：ガルバリウム鋼板t=0.6
2	外壁：ｺﾝｸﾘｰﾄ打放し(B種)のうえ複層塗材RE
3	庇：H=88　ガルバリウム素地鋼板t=0.6(軒天表し)
4	巾木：コンクリート打放し(B種)
5	エプロン：土間コンクリート金ゴテ仕上W2700×D600×H50
6	竪樋：VPφ100

1級建築士登録大臣第350116号
野田　康広





工事名称	(仮称)地域共生交流施設整備工事	図面番号	日付	照査	部長	担当	製図
図　名	プレハブ倉庫(1)【撤去図】	A/09 意・構・電・設	令和８年　月　日				
		縮尺 A1:1/50 A3:1/100	株式会社 手島建築設計事務所	1級建築士事務所登録－福岡県知事登録第1ー11499号			
				1級建築士登録大臣第280194号　手島　誠			

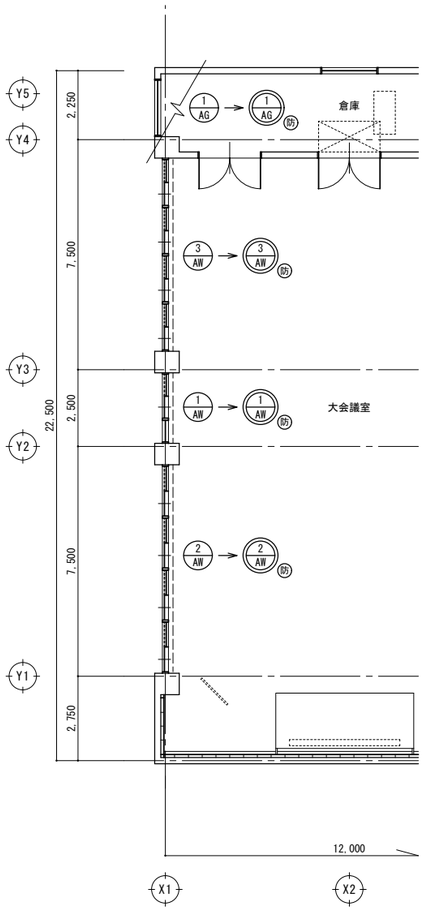





２階建具キープラン　S=1/100

変更前 → 変更後

変更前

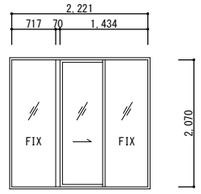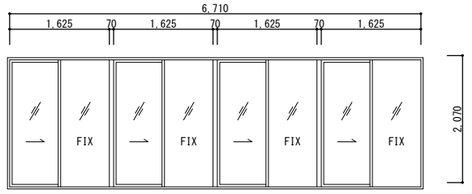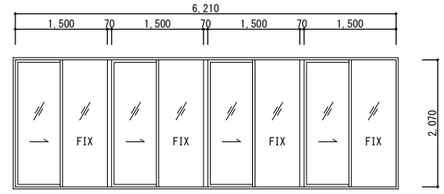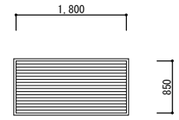符　号	1 AW　FIX付片引き窓　1ヵ所	2 AW　FIX付片引き４連窓　1ヵ所	3 AW　FIX付片引き４連窓　1ヵ所	1 AG　換気ガラリ　1ヵ所
場所・数量	２階大会議室	２階大会議室	２階大会議室	２階大会議室倉庫
形状・寸法				
材質・見込	アルミ　見込70	アルミ　見込70	アルミ　見込70	アルミ　見込70
仕上・形状	発色アルミ	発色アルミ	発色アルミ	発色アルミ
硝　子	フロートガラス　t=5	フロートガラス　t=5	フロートガラス　t=5	
付属金物	額縁地取付用アングル 4方、網戸（ｻﾗﾝﾈｯﾄ張り） 付属金物一式	額縁地取付用アングル 4方、網戸（ｻﾗﾝﾈｯﾄ張り） 付属金物一式	額縁地取付用アングル 4方、網戸（ｻﾗﾝﾈｯﾄ張り） 付属金物一式	額縁地取付用アングル 4方 付属金物一式
備　考	AT型	AT型	AT型	

変更後

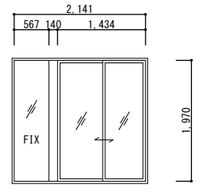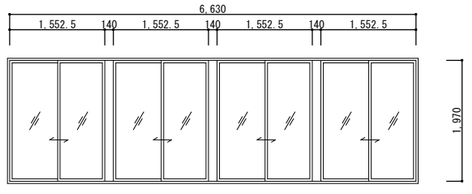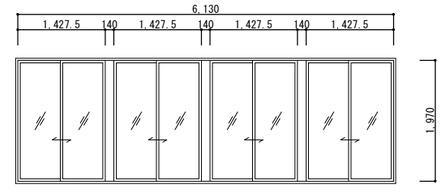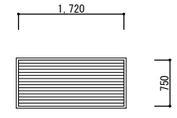符　号	1 AW 防　FIX付片引き窓　1ヵ所	2 AW 防　FIX付片引き４連窓　1ヵ所	3 AW 防　FIX付片引き４連窓　1ヵ所	1 AG 防　換気ガラリ　1ヵ所
場所・数量	２階大会議室	２階大会議室	２階大会議室	２階大会議室倉庫
形状・寸法				
材質・見込	アルミ　見込70	アルミ　見込70	アルミ　見込70	アルミ　見込70
仕上・形状	標準カラー	標準カラー	標準カラー	標準カラー
硝　子	網入り透明ガラス　t=6.8	網入り透明ガラス　t=6.8	網入り透明ガラス　t=6.8	
付属金物	額縁地取付用アングル 4方、クレセント、網戸 付属金物一式	額縁地取付用アングル 4方、クレセント、網戸 付属金物一式	額縁地取付用アングル 4方、クレセント、網戸 付属金物一式	FD、付属金物一式 付属金物一式
備　考	カバー工法、防火設備、AT型	カバー工法、防火設備、AT型	カバー工法、防火設備、AT型	カバー工法、防火設備

排煙面積表


	床面積	必要排煙面積(1/50)	実質排煙面積	判定
変更前	248.625	4.972	0.97x(1.500+1.625)x4x1/2+0.97x0.717=6.757	ＯＫ
変更後			0.93x(1.4275+1.5525)x4x1/2+0.93x0.717=6.209	ＯＫ

１級建築士登録大臣第350116号
野田　康広

工事名称	(仮称)地域共生交流施設整備工事	図面番号	日付	照査	部長	担当	製図
図　名	ふれあい文化センター　旧館 建具表・キープラン【改修前後】	A／10　意・構・電・設	令和８年　月　日				

尺　A1:1/50-1/100　A3:1/100-1/200


株式会社 手島建築設計事務所
１級建築士事務所登録－福岡県知事登録第1－11499号
１級建築士登録大臣第280194号　手島　誠

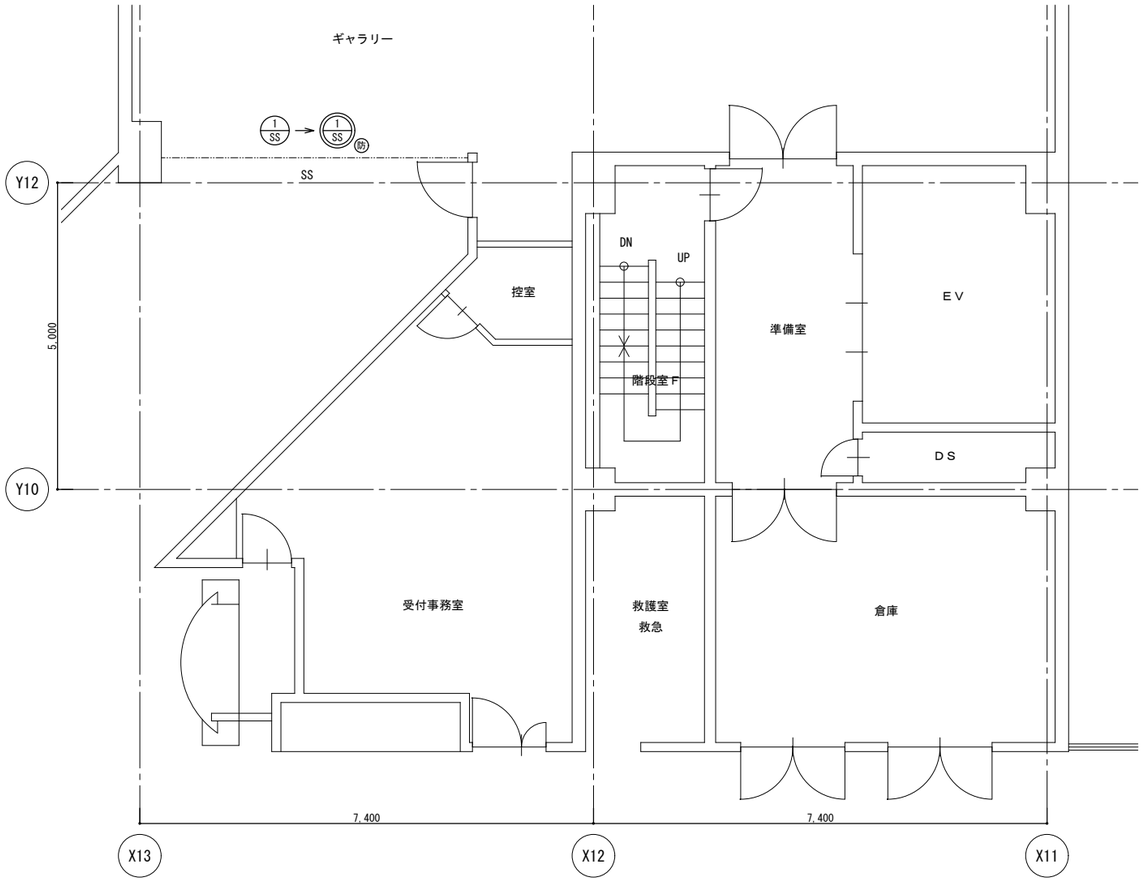


1階建具キープラン　S=1/100

変更前 → 変更後

変更前

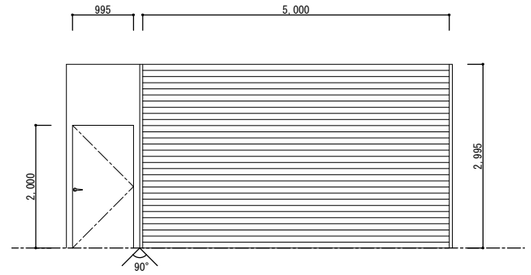符　号	1/SS　スチール防火防煙シャッター + ドア　1ヵ所
場所・数量	ギャラリー
形状・寸法	
材質・見込	ｽﾁｰﾙ・ﾌﾗｯﾄt=1.6
仕上・形状	SOP
硝　子	
付属金物	ｶﾞｲﾄﾞﾚｰﾙ、ｶﾞｲﾄﾞﾚｰﾙﾊﾞﾈﾙ、座板、ｽﾃﾝﾚｽ製ﾏｸﾞｻ、ｼｬｯﾀｰBOX(天井内)、ｽｲｯﾁBOX(埋込)、手動閉鎖装置 付属金物一式
備　考	甲種防火戸


変更後

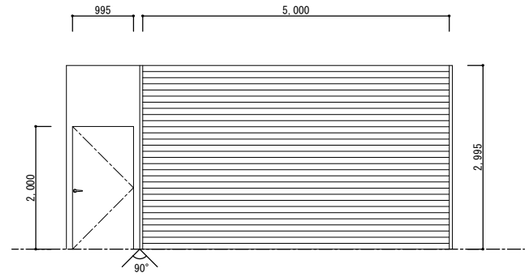符　号	1/SS 防　スチール防火防煙シャッター + ドア　1ヵ所
場所・数量	ギャラリー
形状・寸法	
材質・見込	ｽﾁｰﾙ・ﾌﾗｯﾄt=1.6
仕上・形状	SOP
硝　子	
付属金物	ｶﾞｲﾄﾞﾚｰﾙ、ｶﾞｲﾄﾞﾚｰﾙﾊﾞﾈﾙ、座板、ｽﾃﾝﾚｽ製ﾏｸﾞｻ、ｼｬｯﾀｰBOX(天井内)、ｽｲｯﾁBOX(埋込)、手動閉鎖装置 付属金物一式
備　考	特定防火設備、危害防止装置付き


1級建築士登録大臣第350116号
野田　康広

工事名称	(仮称)地域共生交流施設整備工事	図面番号		日付	照査	部長	担当	設図
図　名	ふれあい文化センター　新館 建具表・キープラン【改修前後】	縮尺 A1:1/50 A3:1/100	A/11　意・構・電・設	令和８年　月　日				


株式会社 手島建築設計事務所
1級建築士事務所登録ー福岡県知事登録第1ー11499号
1級建築士登録大臣第280194号　手島　誠

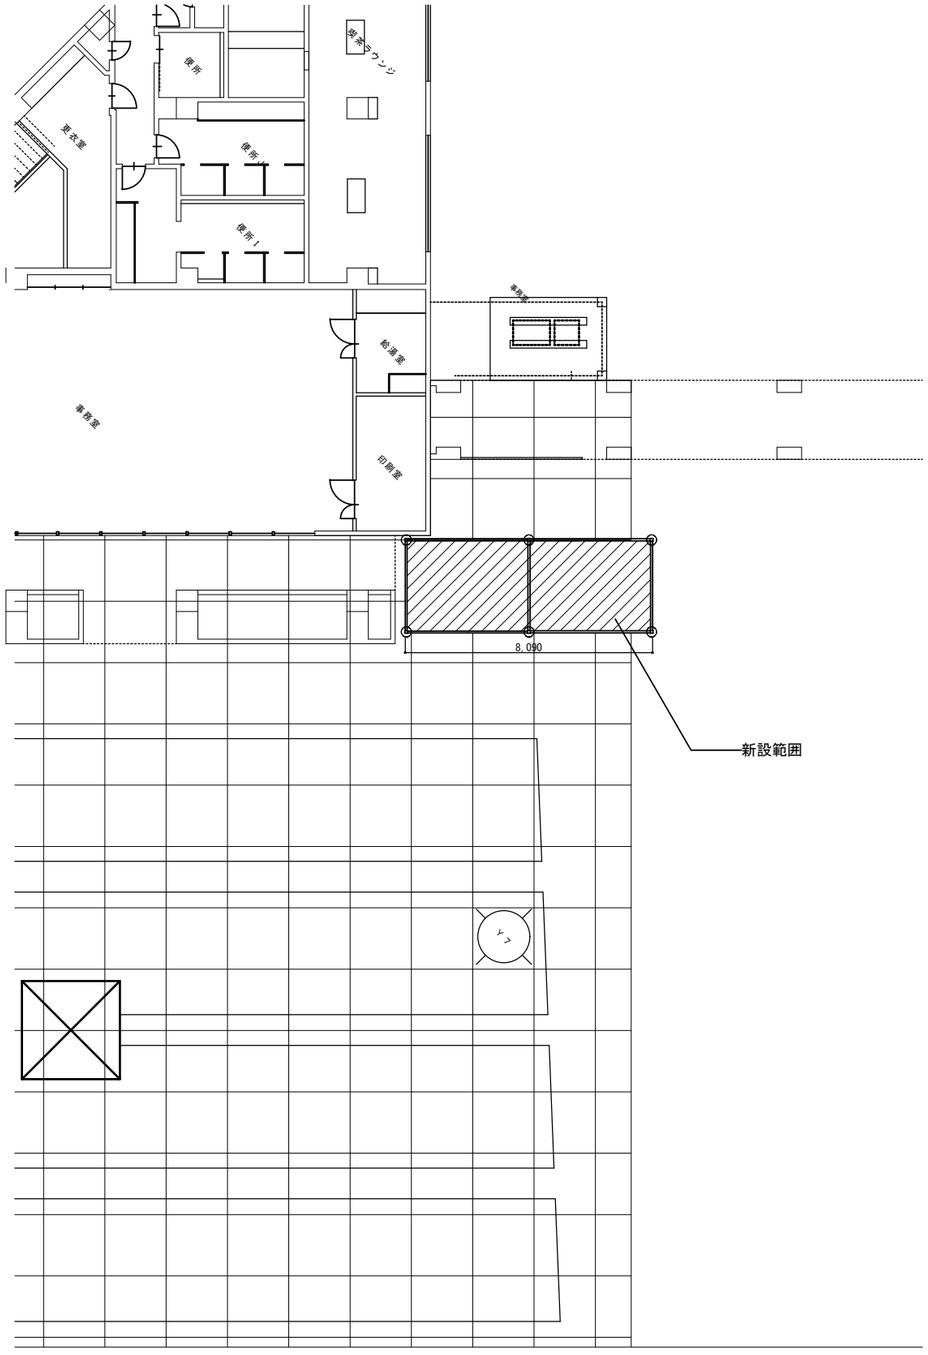


配置平面図　S=1/100

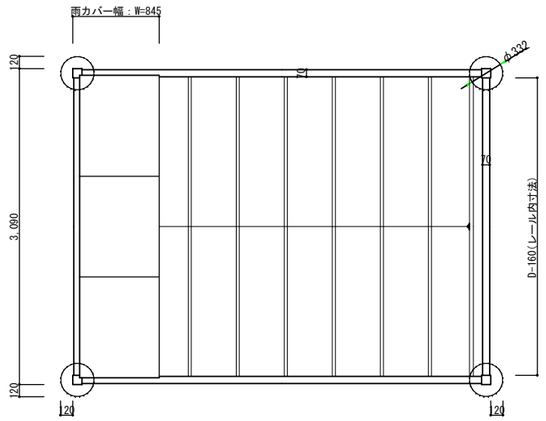

平面図　S=1/30

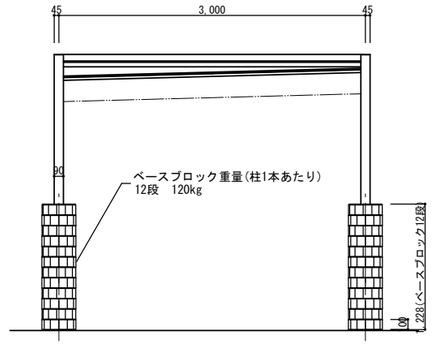

立面図(1)　S=1/30

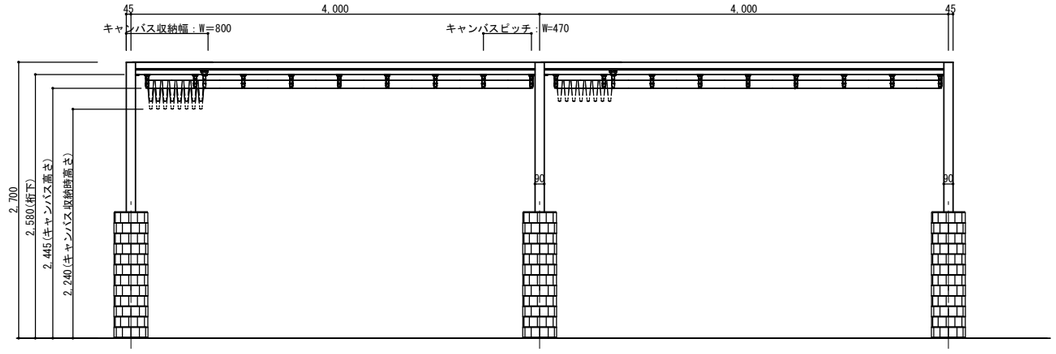

立面図(2)　S=1/30

1級建築士登録大臣第350116号
野田　康広


工事名称	(仮称)地域共生交流施設整備工事		図面番号	日付	照査	部長	担当	製図
図名	オーニング詳細図	縮尺 A1:1/30 A3:1/60	A／12 意・構・電・設	令和８年　月　日				

株式会社 手島建築設計事務所　1級建築士事務所登録－福岡県知事登録第1－11499号
1級建築士登録大臣第280194号　手島　誠

■撤去・新設凡例

記号	種別	規格・寸法	数量	単位
▨	アスファルト舗装	—	723.8	㎡
—	白線引き	W150	1259.6	m
—	白線引き	W300	64.0	m
—	白線引き	W450	50.7	m
—	車止め	W600・D190・H100	238	個
—	縁石	W600・D150・H150	133.4	m

・本工事には舗装工事に伴う側溝、縁石の設置を含む。

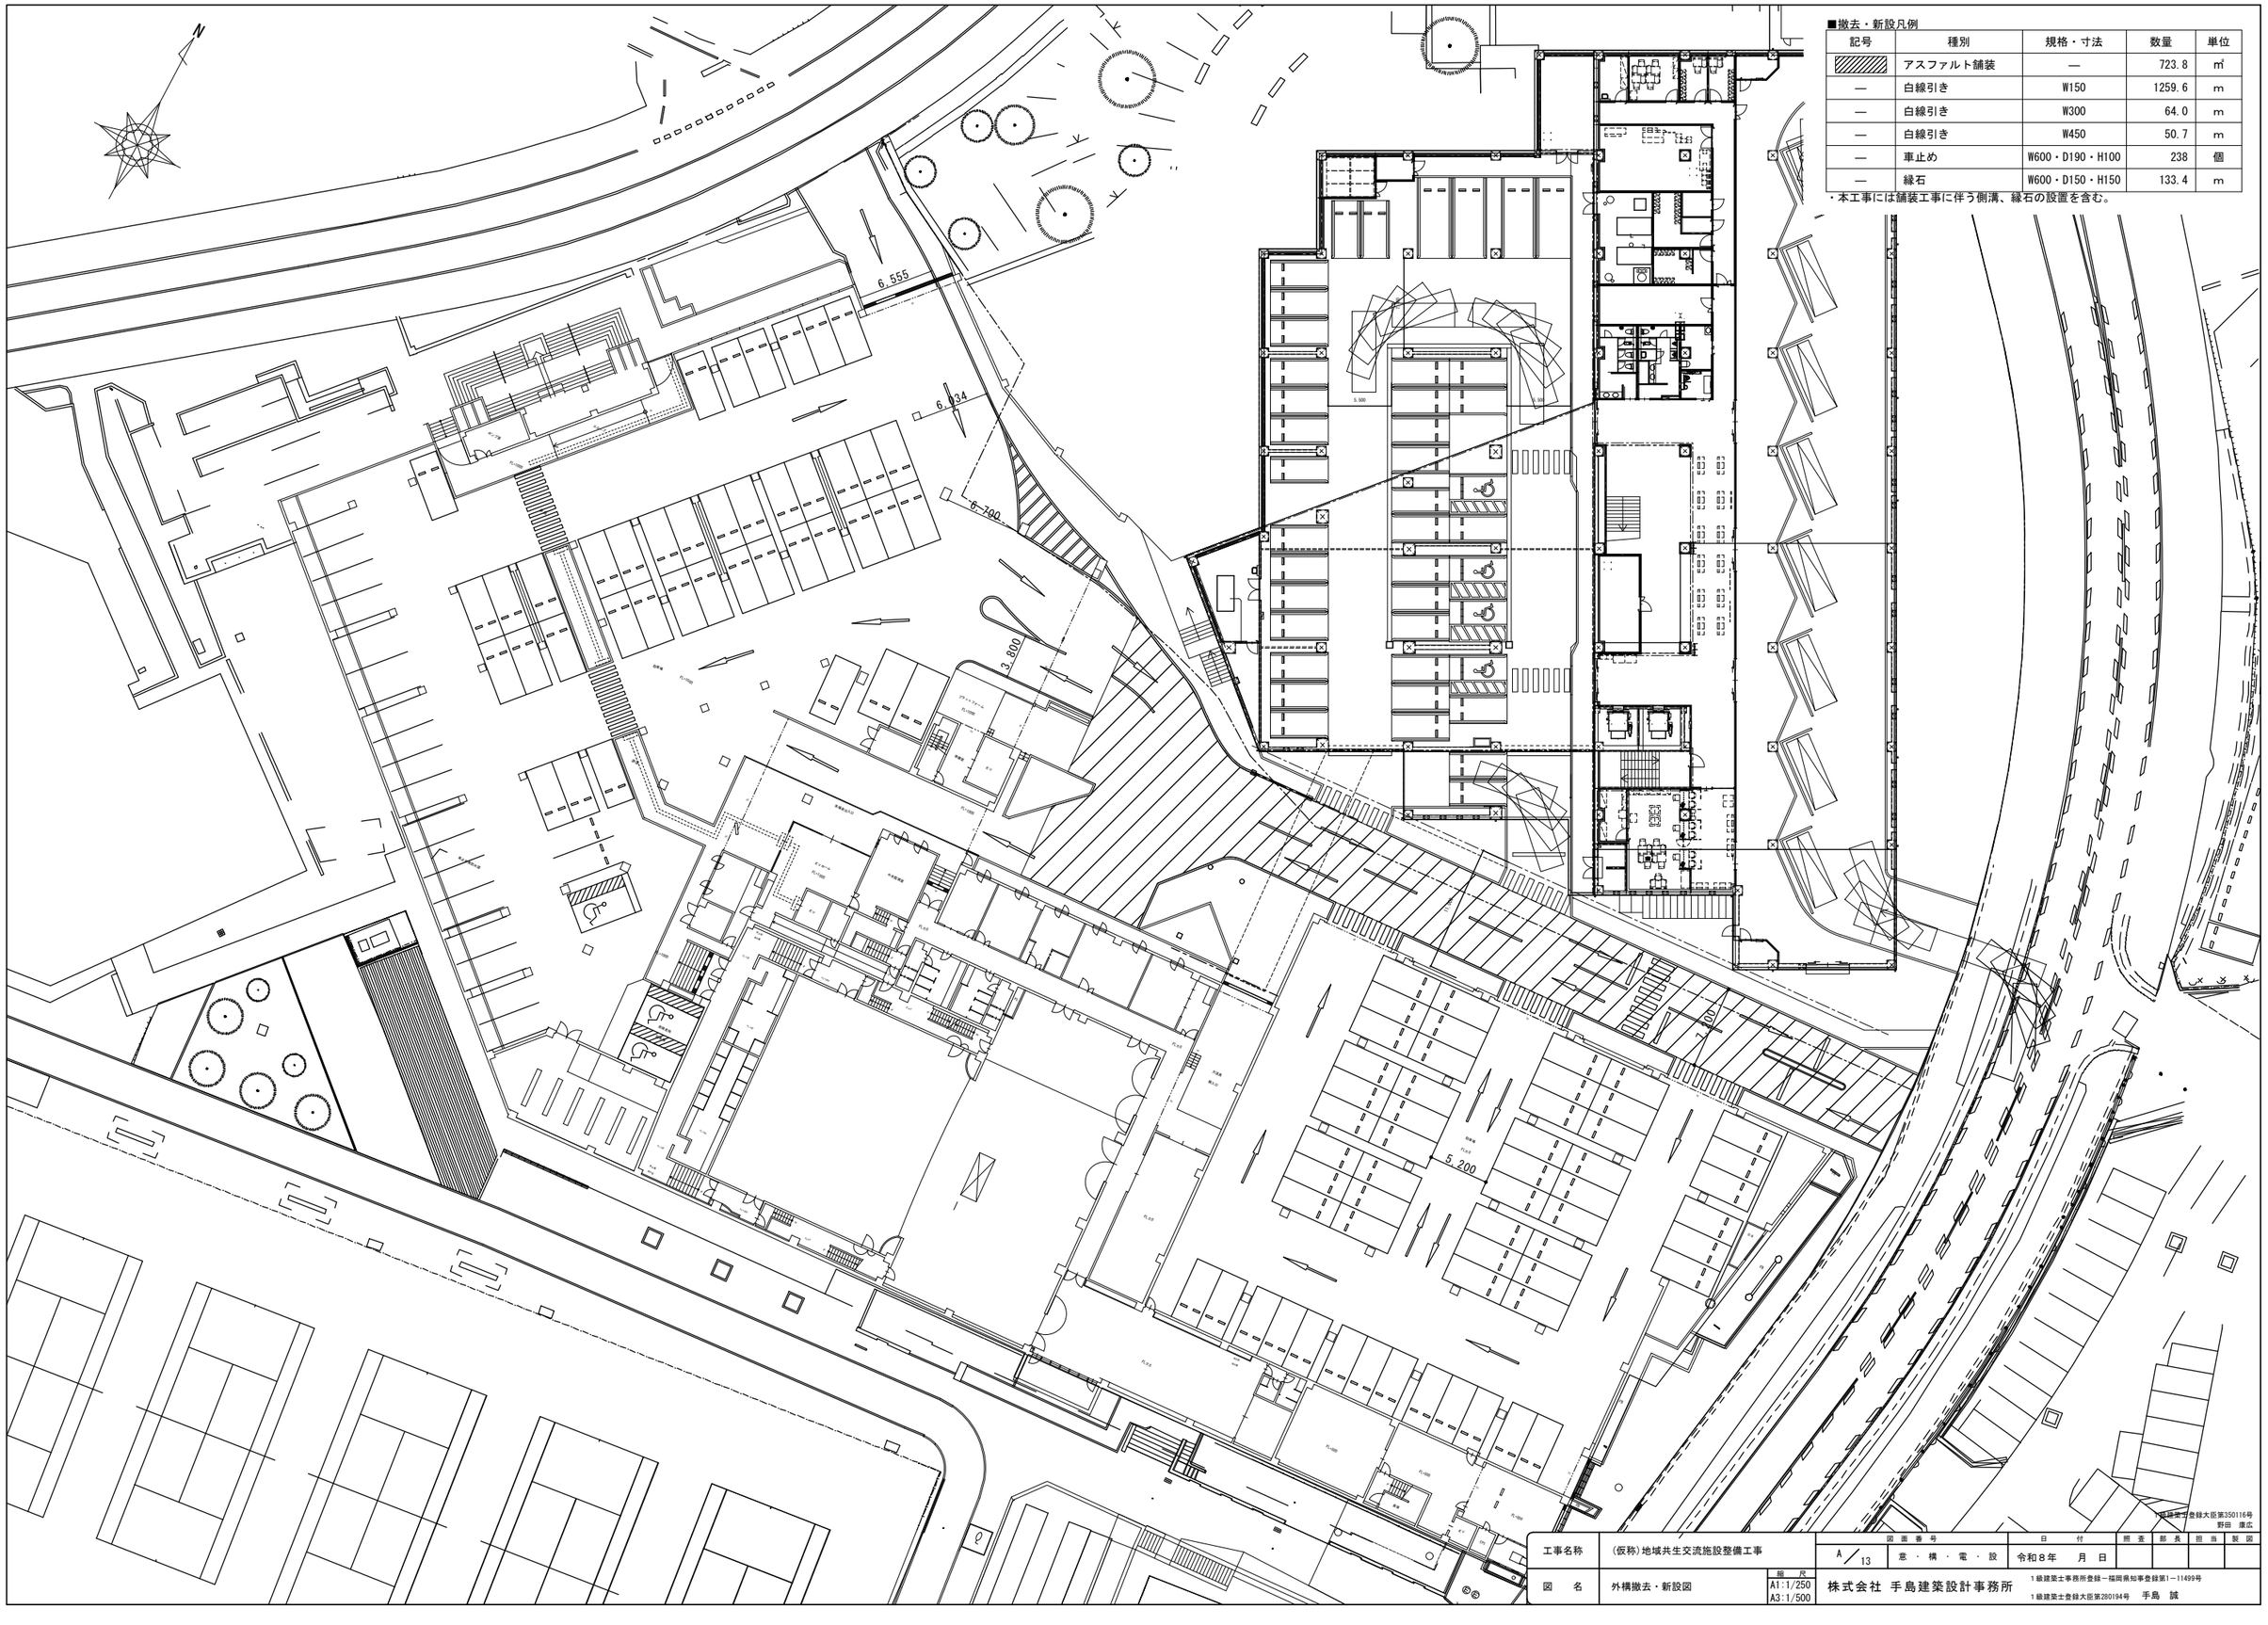

工事名称	(仮称)地域共生交流施設整備工事		図面番号		日付	照査	部長	担当	製図
			A 13	意・構・電・設	令和８年　月　日				
図名	外構撤去・新設図	縮尺 A1:1/250 A3:1/500	株式会社 手島建築設計事務所		1級建築士事務所登録ー福岡県知事登録第1ー11499号				
					1級建築士登録大臣第280194号　手島　誠				

1級建築士登録大臣第350116号
野田　康広