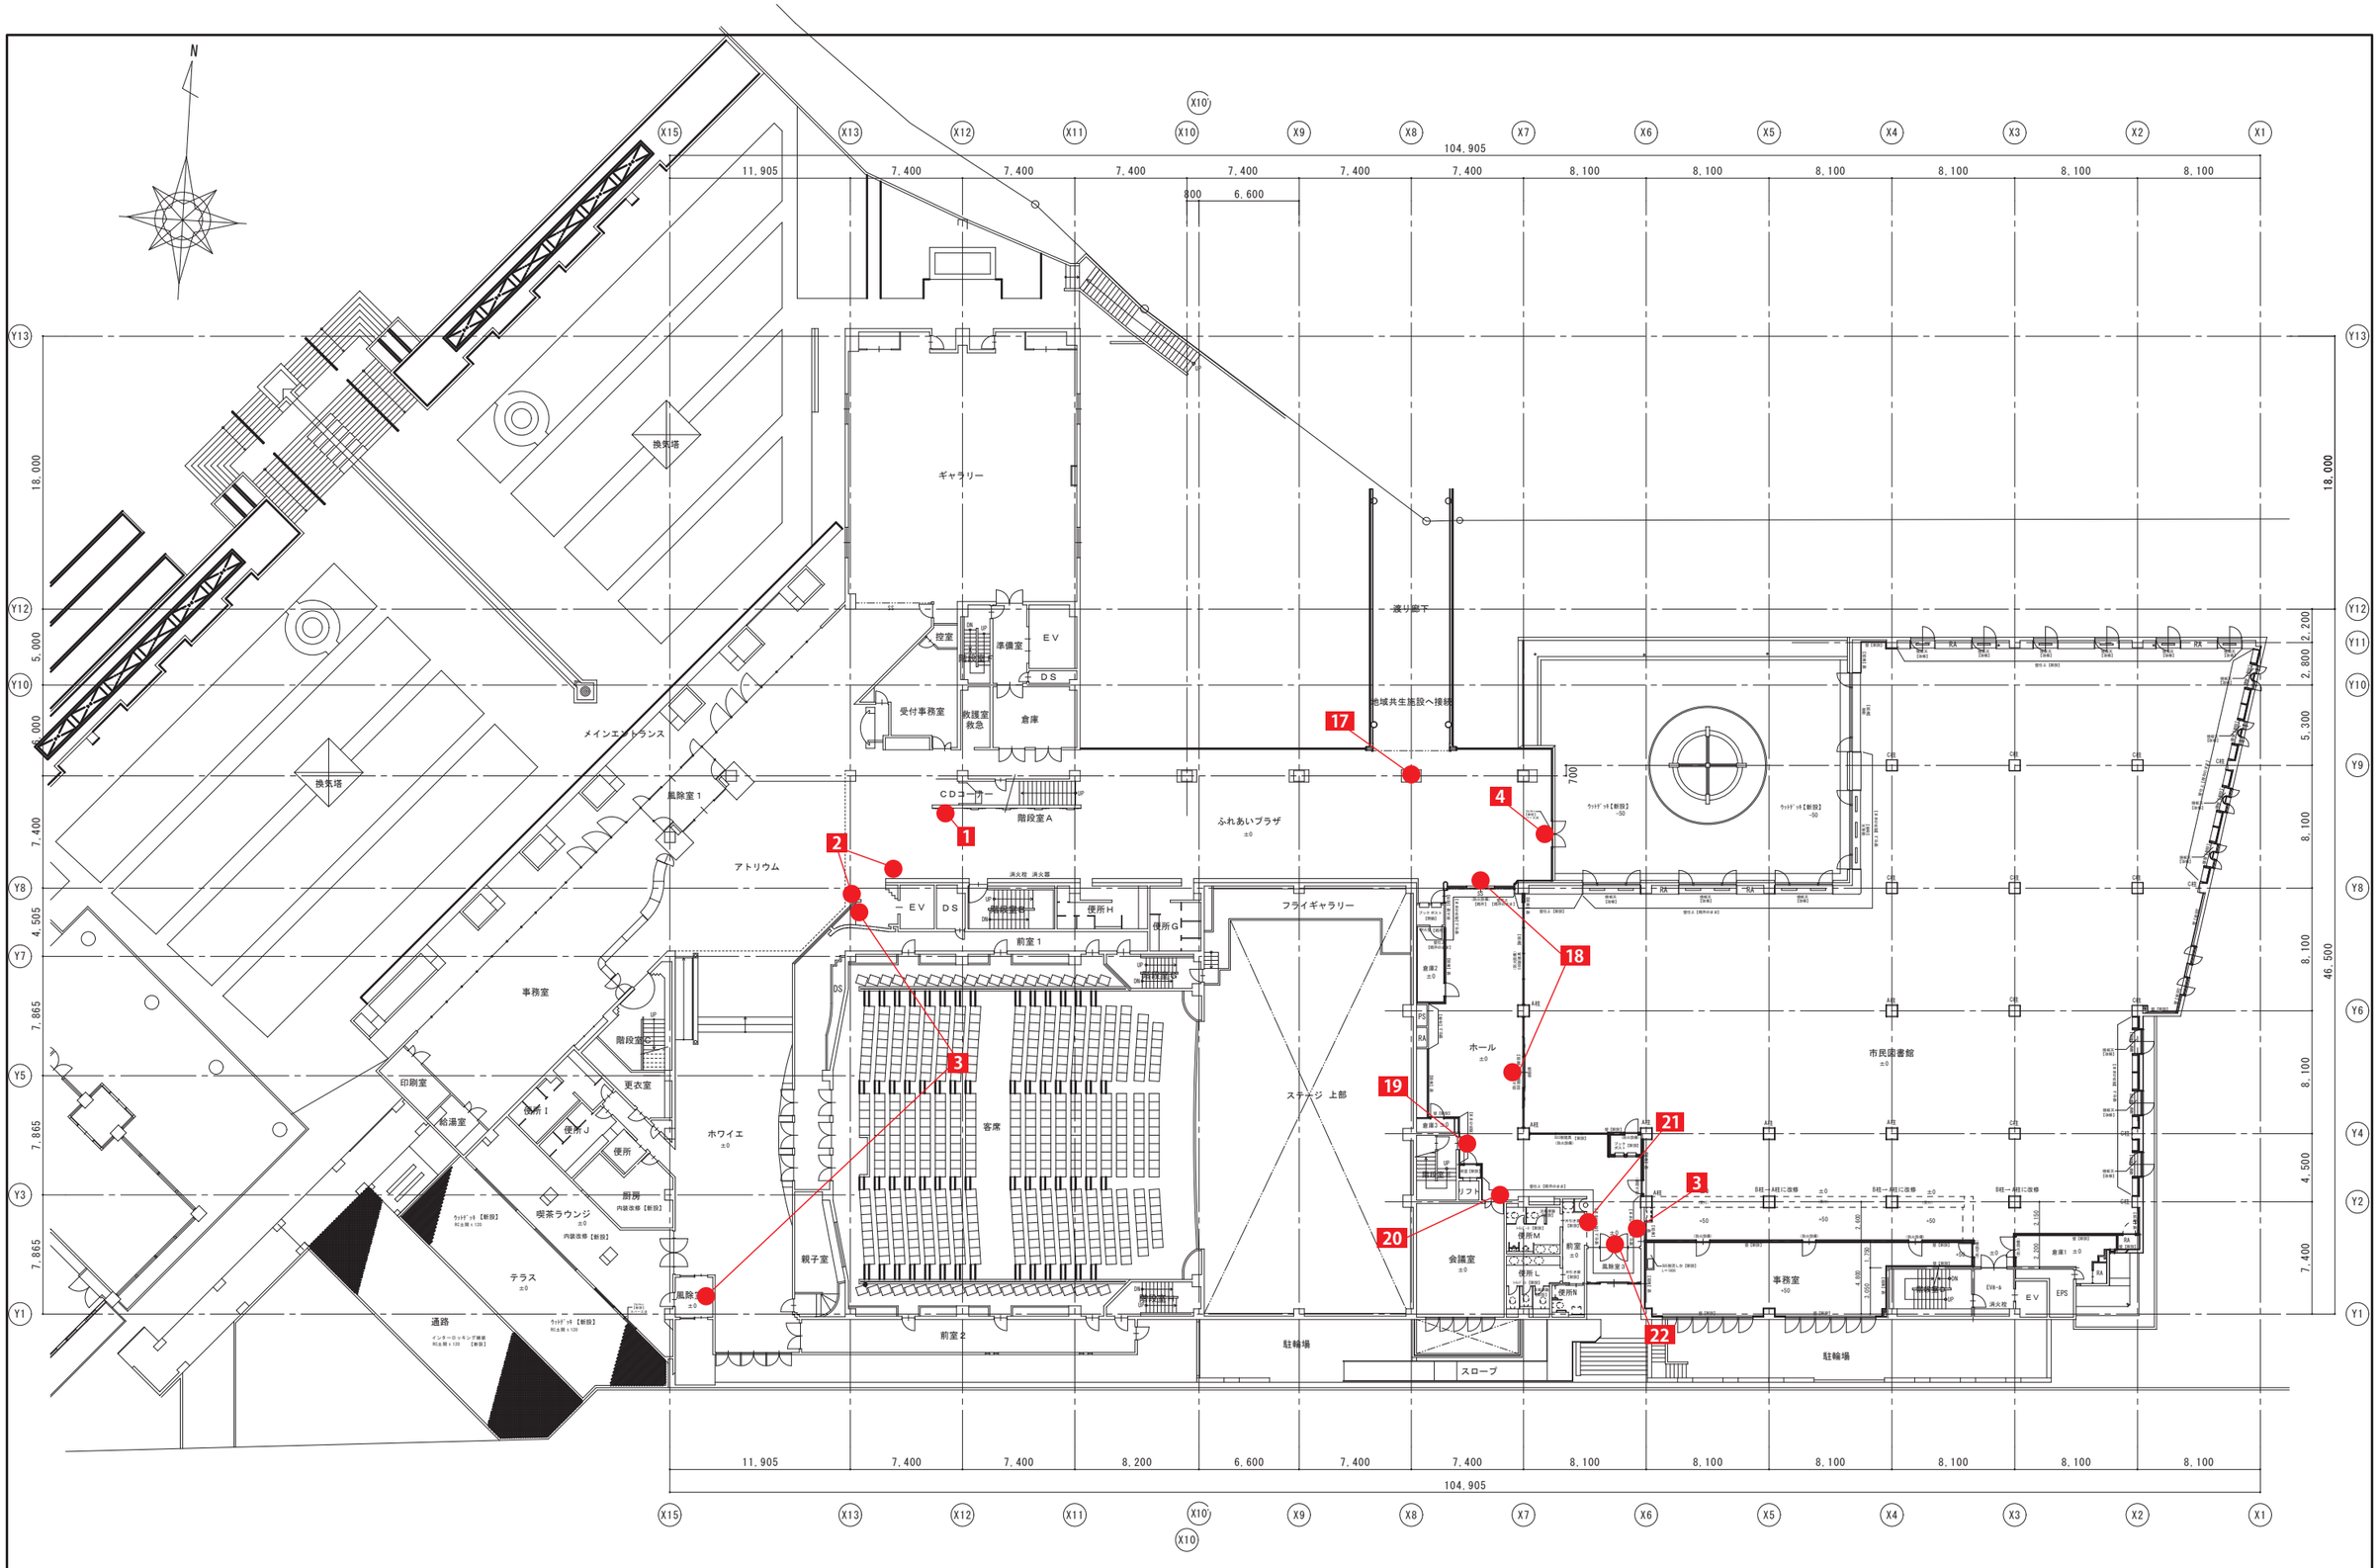


工事名称	(仮称)地域共生交流施設設備工事		図面番号		日付	照査	部長	担当	製図
図名	新館1階 サインキープラン	縮尺 A1:1/200 A3:1/400	A／—	意・構・電・設	令和8年 月 日				

株式会社 手島建築設計事務所
1級建築士事務所登録ー福岡県知事登録第1ー11499号
1級建築士登録大臣第280194号 手島 誠

1級建築士登録大臣第350116号
野田 康広

N

X15 X13 X12 X11 X10 X9 X8 X7 X6 X5 X4 X3 X2 X1

104,905

11,905 | 7,400 | 7,400 | 7,400 | 7,400 | 7,400 | 7,400 | 8,100 | 8,100 | 8,100 | 8,100 | 8,100 | 8,100

800 | 6,600

Y13 Y12 Y10 Y8 Y7 Y5 Y3 Y1 Y9 Y6 Y4 Y2

18,000 | 5,000 | 6,000 | 7,400 | 4,505 | 7,865 | 7,865 | 7,865 | 8,100 | 8,100 | 8,100 | 4,500 | 7,400 | 36,200

収蔵庫
収蔵庫
倉庫
倉庫
楽器調整室
倉庫
準備室
EV
DS
音楽スタジオ
倉庫
踏込
空調機械室
廊下1
洗面
便所
託児室
倉庫
倉庫
倉庫
アトリウム
上部
ふれあいプラザ
上部
EV
DS
便所Q
便所O
便所P
廊下2
フライギャラリー
廊下1
リハーサル室2
OA学習室
研修室4
階段室G
キャットウォーク
天井内
キャットウォーク
階段室G
更衣室
W
更衣室
M
廊下
空調機械室4
第2シーリング
スポット室
(1)
スロースポット室
第1シーリング
スポット室
第2シーリング
スポット室
(2)
キャットウォーク
天井内
キャットウォーク
研修室3
倉庫
研修室2
研修室1
階段室H
空調機械室
ステージ 上部
煙突
冷却塔置場
階段室S
EV機械室

11 13 14

11,905 | 7,400 | 7,400 | 8,200 | 6,600 | 7,400 | 7,400 | 8,100 | 8,100 | 8,100 | 8,100 | 8,100 | 8,100

104,905

X15 X13 X12 X11 X10 X9 X8 X7 X6 X5 X4 X3 X2 X1

1級建築士登録大臣第350116号
野田 康広


工事名称	(仮称)地域共生交流施設設備工事	図面番号	日付	照査	部長	担当	製図
図名	新館3階 サインキープラン	縮尺 A1:1/200 A3:1/400	A／___ 意・構・電・設	令和8年 月 日			

株式会社 手島建築設計事務所
1級建築士事務所登録 一福岡県知事登録第1ー11499号
1級建築士登録大臣第280194号 手島 誠

表示張替

code	title	type	total
1	案内板	既存貼	1ヶ所


S=1/30

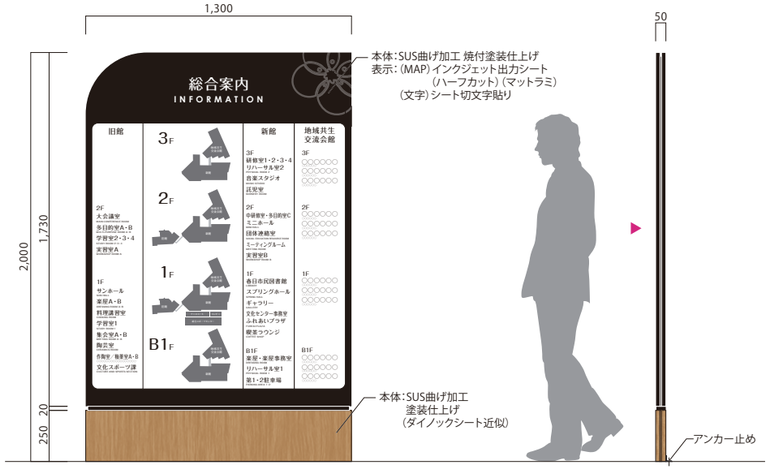

新設

code	title	type	total
2	誘導サイン	壁付	2ヶ所


S=1/8

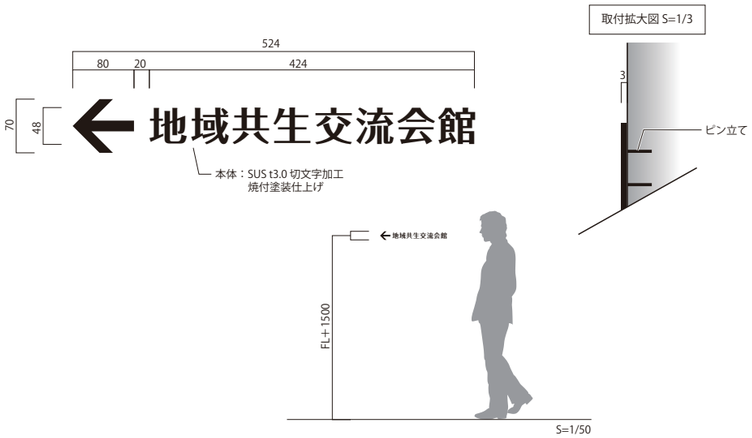

表示張替

code	title	type	total
3	案内板	既存貼	3ヶ所

S=1/30

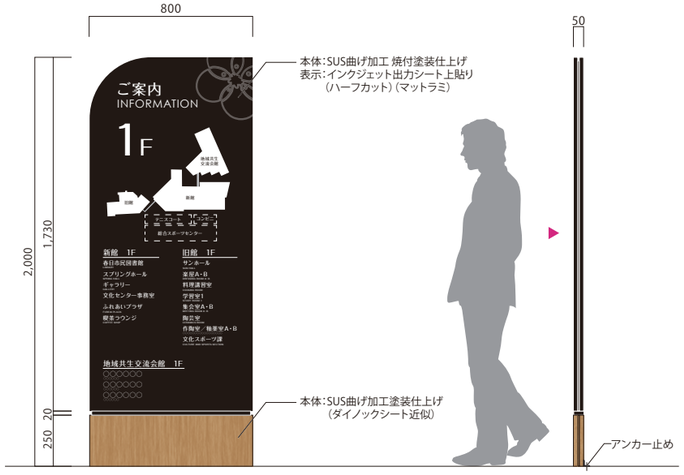

code	title	type	total
4	誘導サイン	天吊	1ヶ所


新設



表示張替

code	title	type	total
5	案内板	既存貼	1ヶ所

S=1/30

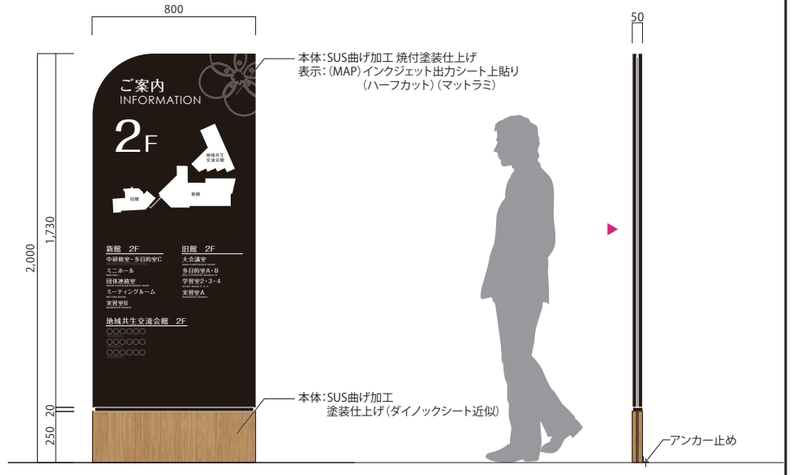

表示張替


code	title	type	total
6	誘導サイン	既存貼	1ヶ所



表示張替

code	title	type	total
7	誘導サイン	扉貼	1ヶ所

S=1/15

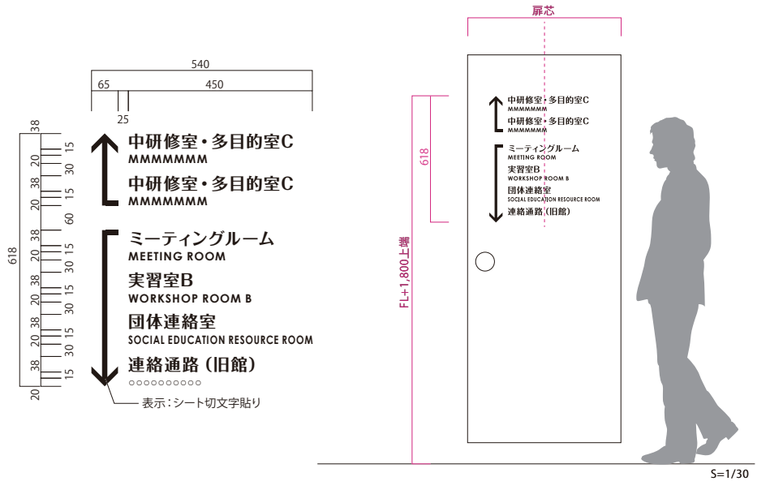

S=1/30

表示張替

code	title	type	total
8	案内板	既存貼	1ヶ所



表示張替

code	title	type	total
9	案内板	既存貼	1ヶ所



工事名称	(仮称)地域共生交流施設設備工事	図面番号	日付	照査	部長	担当	製図
		A／___ 建・構・電・設	令和8年 月 日				
図名	既存サインリスト(1)	縮尺 A1:1/- A3:1/-	株式会社 手島建築設計事務所	1級建築士事務所登録一種岡県知事登録第1ー11499号			

1級建築士登録大臣第350116号 野田 康広

1級建築士登録大臣第280194号 手島 誠

code	title	type	total
10	誘導サイン	既存貼	1ヶ所

表示張替



code	title	type	total
11	誘導サイン	壁貼	1

表示張替



code	title	type	total
12	案内板	既存貼	1


表示張替



code	title	type	total
13	各階案内	壁貼	1

S=1/8


表示張替

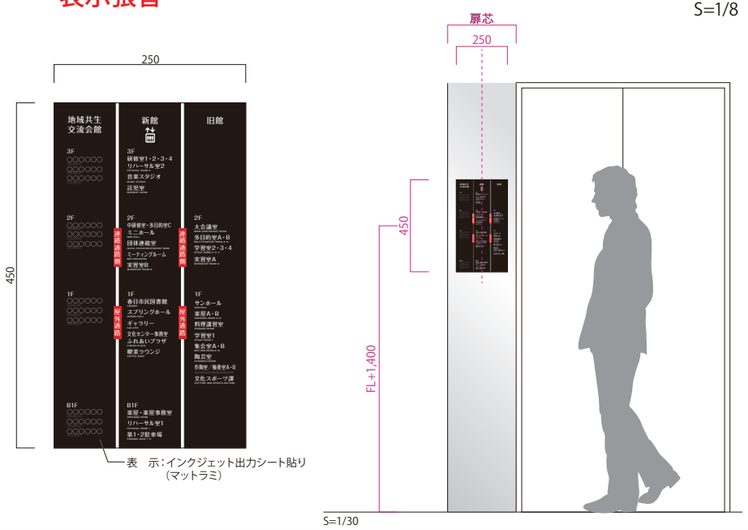

code	title	type	total
14	案内板	既存貼	1

S=1/30


表示張替

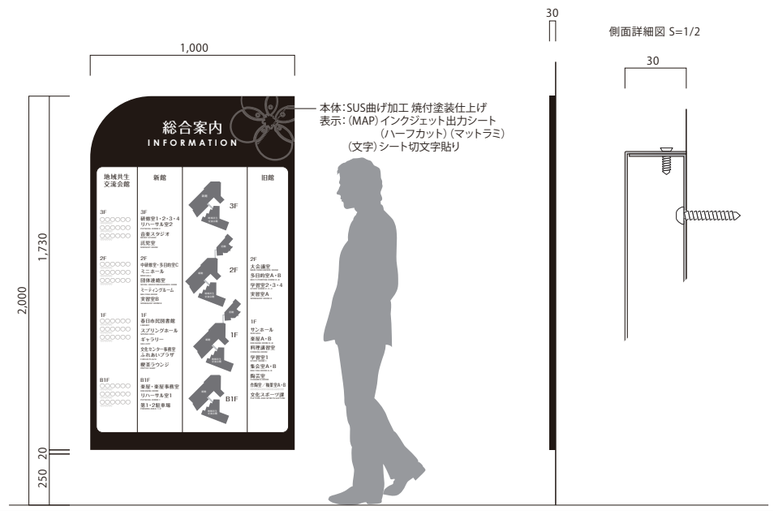

※キープラン配置なし
表示張替

code	title	type	total
15	案内板	既存貼	1


S=1/30

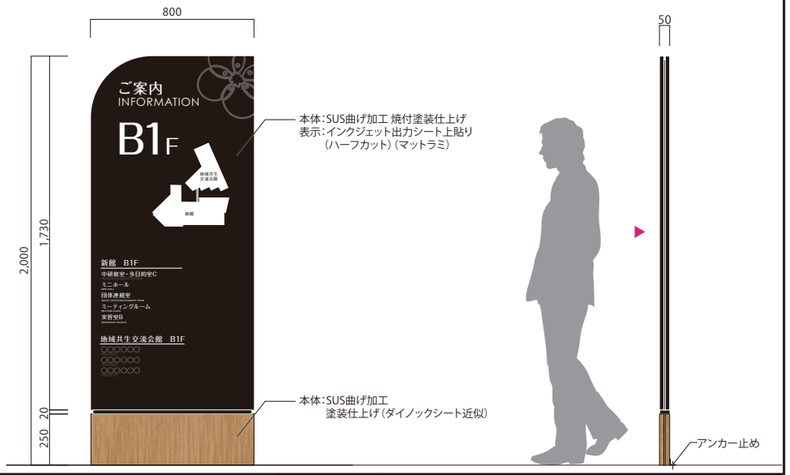

※キープラン配置なし
表示張替

code	title	type	total
16	案内板	既存貼	1

S=1/30

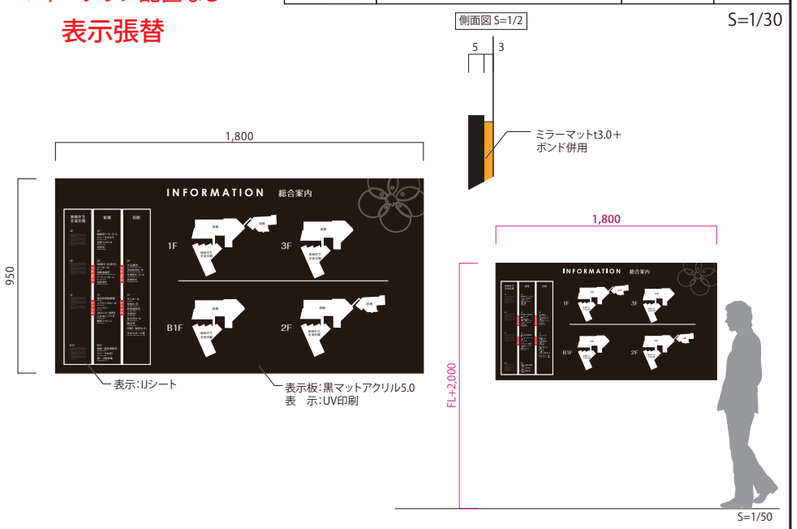

code	title	type	total
17	誘導サイン	--	1



code	title	type	total
18	自動扉サイン	扉貼	2



1級建築士登録大臣第350116号
野田　康広

工事名称	(仮称)地域共生交流施設設備工事	図面番号		日付	照査	部長	担当	製図
		A／___	㊞・構・電・設	令和８年　月　日				
図名	既存サインリスト(2)	縮尺 A1:1/- A3:1/-		株式会社 手島建築設計事務所	1級建築士事務所登録一福岡県知事登録第1ー11499号			
					1級建築士登録大臣第280194号　手島　誠			

code	title	type	total
19	立入禁止サイン	扉貼	1



立入禁止
STAFF ONLY


表示：シート切文字貼り

code	title	type	total
20	立入禁止サイン	扉貼	1

会議室

表示：シート切文字貼り

code	title	type	total
21	トイレサイン	扉貼	1

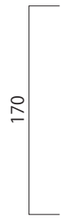



トイレ
Toilet



トイレ
Toilet

表示：シート切文字貼り

code	title	type	total
22	風除室扉サイン	扉貼	1

春日市民図書館
Library

表示：シート切文字貼り

1級建築士登録大臣第350116号
野田　康広

工事名称	(仮称)地域共生交流施設設備工事	図面番号	日付	照査	部長	担当	製図
		A／＿＿	㊎・構・電・設	令和８年　月　日				
図名	既存サインリスト(3)	縮尺 A1:1/- A3:1/-	株式会社　手島建築設計事務所	1級建築士事務所登録一福岡県知事登録第1ー11499号 1級建築士登録大臣第280194号　手島　誠				

外構サインリスト

符号	名　　称	外構
1	星座板	1
2	案内板	1
3	案内板	1
4	施設マップ	1
5	防災マップ	1
6	ポスター	3
7	禁止看板	1
8	禁止看板	1
9	ランニング距離柱	1
10	室誘導サイン	1
11	禁止看板	1
12	禁止看板	1
13	ランニング距離柱	1
14	施設マップ	1
15	ポスター	2
16	ポスター	1
17	ランニング距離柱	1
18	室誘導サイン	2
19	禁止看板	1
20	棟誘導柱	1
21	禁止看板	1
22	ランニング距離柱	1
23	図書館利用案内板	1
24	施設名称板	1
25	ポスター掲示板	1
26	施設名称板	1
27	公園看板	1
28	棟誘導柱	1
29	駐車場誘導板	1
30	駐車場誘導板	1
31	棟誘導柱	1
32	駐車場誘導板	1
33	施設案内板	1
34	乗降場案内板	1
35	施設名称板	1
36	総合案内板＋おしらせ板	1
37	棟誘導柱	1
38	棟誘導板	1
39	棟誘導柱	1
40	施設案内板	1
41	公園看板	1
42	禁止看板8箇所	1
43	避難所	1
44	禁止看板	1
45	禁止看板	1
46	禁止看板	1
47	誘導板	1
48	誘導板	1
~~49~~	~~室誘導板~~	~~1~~
~~50~~	~~室誘導板~~	~~1~~

※「10」と同じ


※「18」と同じ

符号	名　　称	外構
51	駐車場誘導板	1
52	入口誘導板３箇所	1
53	はしご車設置箇所	1
54	禁止看板	1
55	避難所	1
56	機械警報板（満車）	1
57	地下駐車場誘導サイン	1
58	地下駐車場満空表示器	1
59	高さ制限	1
60	禁止看板	1
61	自転車置場	1
62	盗難防止	1
63	自転車置場	1
64	図書館館銘板	1
65	盗難防止	1
66	返却ポスト	1
67	室誘導板	1
68	避難所	1
69	高さ制限進入禁止	1
70	駐車案内	1
71	乗降場	1
72	棟案内板	1
73	避難所	1
74	駐輪場出口	1
75	駐車禁止	1
76	自転車進入禁止	1
77	キケン	1
78	キケン	1
79	自転車乗り入れ禁止・ペット禁止	1
80	自転車通行禁止（両面）	1
81	避難所	1
~~82~~	~~看板~~	~~1~~
83	掲示板	1
84	大看板	1
85	駐車場注意看板	4
86	駐車場案内	1
87	臨時駐輪場	1
88	案内板	1
89	女子トイレ	1
90	男子トイレ	1
91	禁止看板	1
92	身障者専用乗降所	1
93	地下入口	1
94	ペット立入禁止	1
95	きけん	1
96	駐輪場	1
97	盗難	1
98	駐輪	1
~~99~~	~~施設案内板~~	~~1~~
100	駐車禁止看板	1
101	駐車禁止看板	1

※撤去済?

※「40」と同じ

符号	名　　称	外構
102	棟誘導板:スポーツセンターロータリー入口	1
103	棟誘導板:温水プール地下駐車場入口	2
104	注意喚起表示板(高さ制限)	2

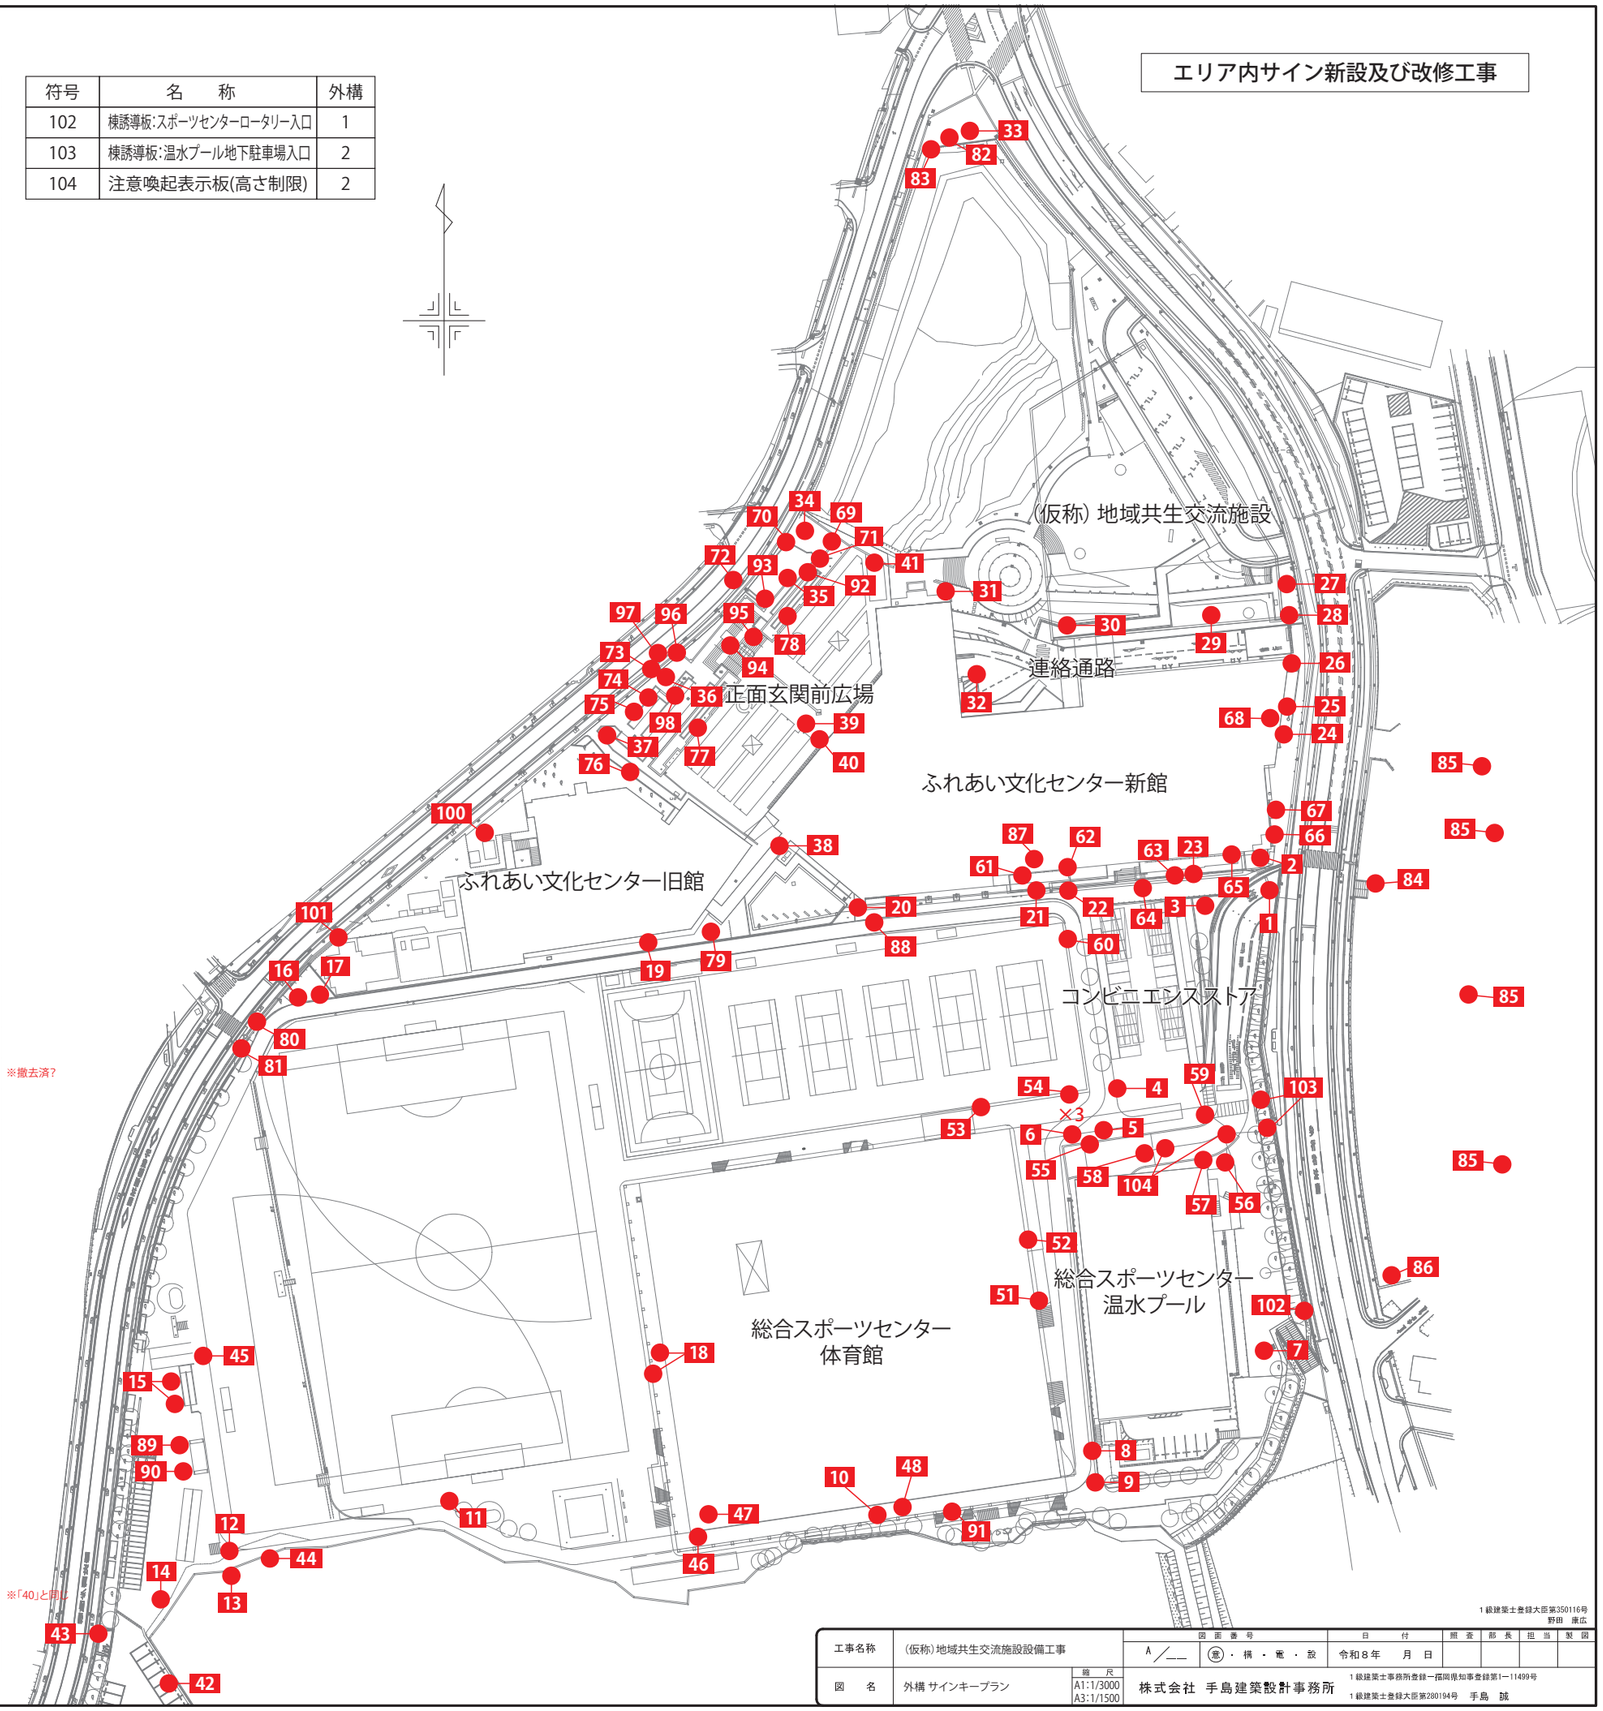

工事名称	（仮称）地域共生交流施設設備工事	図面番号	日付	照査	部長	担当	製図
図　名	外構 サインキープラン	縮尺 A1:1/3000 A3:1/1500	令和８年　月　日				

株式会社 手島建築設計事務所

１級建築士事務所登録一種岡県知事登録第1ー11499号

１級建築士登録大臣第280194号　手島　誠

１級建築士登録大臣第350116号　野田　康広

code	title	type	total
1	星座板	自立	1

2900×1100 H550、200

撤去





code	title	type	total
2	案内板	自立	1

400×50 H1400

撤去





code	title	type	total
3	案内板	自立	1

2400×100 H1030 基礎□600×2箇所

撤去






撤去＋新設

code	title	type	total
4	施設マップ	自立	1

2200×100 H2000（GL～板800）　S=1/50

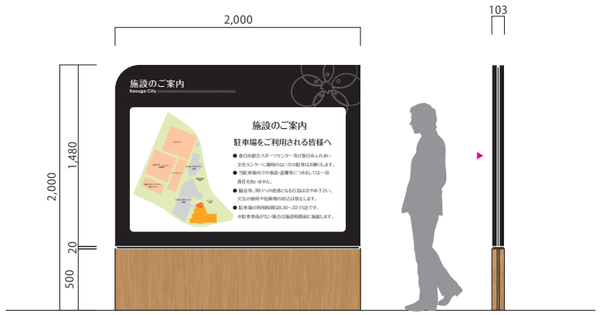

code	title	type	total
5	防災マップ	自立	1

1700×500（100）（H=1700）

既存のまま







code	title	type	total
6	ポスター	自立	3

900×120×H=2250 基礎1250×600

既存のまま　右端の案内板貼り替え






撤去＋新設（設置位置変更）

code	title	type	total
7	禁止看板	自立	1

1000×50 H1540（GL～板940）　S=1/30

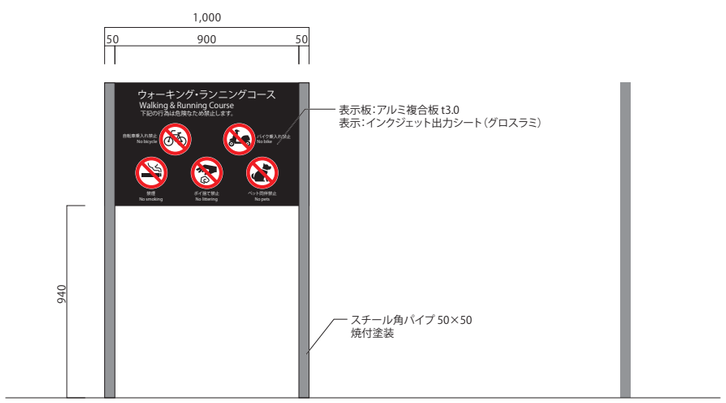

code	title	type	total
8	禁止看板	自立	1

1000×50 H1540（GL～板940）

既存のまま



code	title	type	total
9	ランニング距離柱	自立	1

既存のまま　250×250 H=830、700





1級建築士登録大臣第350116号
野田　康広

工事名称	（仮称）地域共生交流施設設備工事	図面番号	A／___	日付	照査	部長	担当	製図
			㊎・構・電・設	令和８年　月　日				
図名	既存サインリスト（1）	縮尺 A1:1/- A3:1/-	株式会社 手島建築設計事務所	1級建築士事務所登録一福岡県知事登録第1ー11499号 1級建築士登録大臣第280194号　手島　誠				

code	title	type	total
19	禁止看板	自立	1

1000×50 H1540（GL～板940）

表示貼り替え




code	title	type	total
20	棟誘導柱	自立	1

φ100×H=2460 板850×30、H=200

撤去



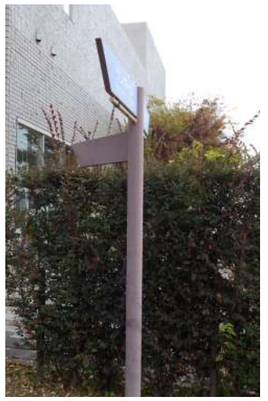

code	title	type	total
21	禁止看板	自立	1

1000×50 H1540（GL～板940）

表示貼り替え



code	title	type	total
22	ランニング距離柱	自立	1

250×250 H=830、700

表示貼り替え



code	title	type	total
23	図書館利用案内板	壁付	1

1200×1000

表示貼り替え



code	title	type	total
24	施設名称板	自立	1

500×70 H=2700

既存のまま



code	title	type	total
25	ポスター掲示板	自立	1

柱□650 H=2100 板3400×250、H=1740


LED更新



撤去＋新設

code	title	type	total
26	施設名称板	自立	1

S=1/50

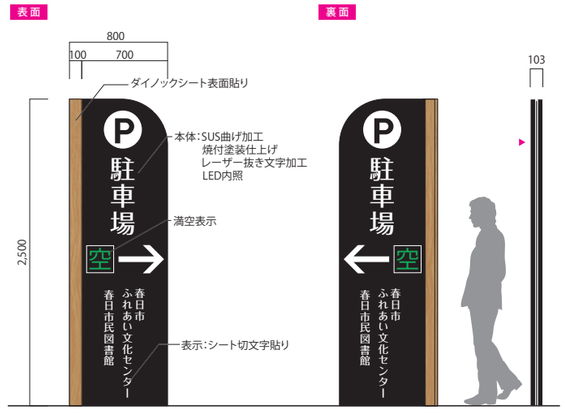

code	title	type	total
27	公園看板	自立	1

900×150 H=1900

撤去







1級建築士登録大臣第350116号
野田　康広

工事名称	(仮称)地域共生交流施設設備工事	図面番号	日付	照査	部長	担当	製図
		A／― 意・構・電・設	令和8年　月　日				
図名	既存サインリスト(3)	縮尺 A1:1/- A3:1/-	株式会社　手島建築設計事務所	1級建築士事務所登録一福岡県知事登録第1ー11499号			
				1級建築士登録大臣第280194号　手島　誠			

code	title	type	total
28	棟誘導柱	自立	1

φ100×H=2460 板850×30、H=200

撤去





code	title	type	total
29	駐車場誘導板	自立	1

400×50×H1400

撤去





code	title	type	total
30	駐車場誘導板	自立	1

400×50×H1400

撤去





code	title	type	total
31	棟誘導柱	自立	1

φ100×H=2460 板850×30、H=200

撤去





code	title	type	total
32	駐車場誘導板	自立	1

(L型) 400×50×H1400

撤去






code	title	type	total
33	施設案内板	自立	3

S=1/50

撤去＋新設

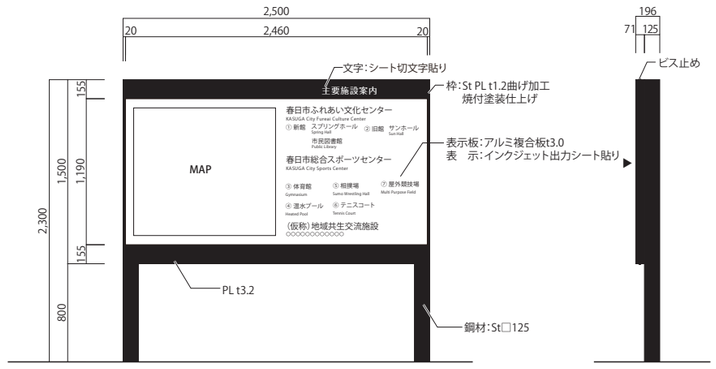

code	title	type	total
34	乗降場案内板	自立	1

400×50×H1900

撤去





code	title	type	total
35	施設名称板	自立	1

500×70×H2700

※要確認





code	title	type	total
36	総合案内板＋おしらせ板	自立	1

1150＋3840×200

表示貼り替え




1級建築士登録大臣第350116号
野田　康広

工事名称	(仮)地域共生交流施設設備工事	図面番号	日付	照査	部長	担当	製図
		A／___ (建)・構・電・設	令和８年　月　日				
図名	既存サインリスト(4)	縮尺 A1:1/- A3:1/-	株式会社 手島建築設計事務所	1級建築士事務所登録一福岡県知事登録第1ー11499号 1級建築士登録大臣第280194号　手島　誠			

撤去＋新設

code	title	type	total
37	棟誘導柱	自立	1

S=1/15

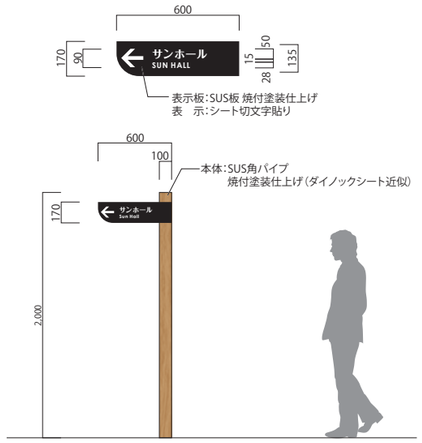

code	title	type	total
38	棟誘導板	壁付	1

1380×H290


撤去



撤去＋新設

code	title	type	total
39	棟誘導柱	自立	1

S=1/15

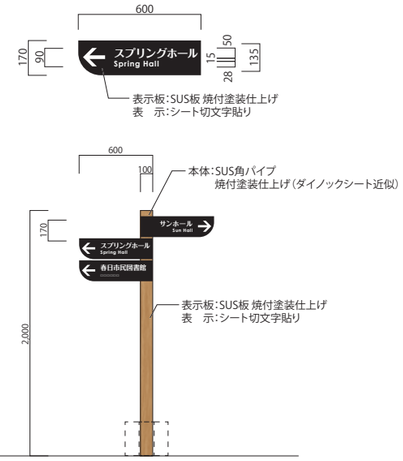

code	title	type	total
40	施設案内板	壁付	1

1200×680

表示貼り替え



code	title	type	total
41	公園看板	自立	1

900×150×H1900

※要確認






撤去＋新設

code	title	type	total
42	禁止看板	壁付	8

フォント:A-OTF 新ゴ Pro　DB R

S=1/8

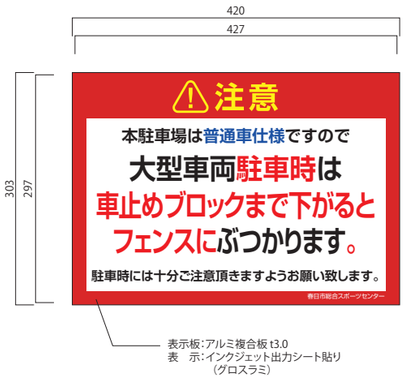

code	title	type	total
43	避難所	壁付	1

既存のまま



code	title	type	total
44	禁止看板	壁付	1

既存のまま



撤去＋新設

code	title	type	total
45	禁止看板	壁付	1

S=1/8



1級建築士登録大臣第350116号
野田　康広

工事名称	(仮称)地域共生交流施設設備工事	図面番号	日付	照査	部長	担当	製図
		A／___ ㊎・構・電・設	令和８年　月　日				
図　名	既存サインリスト(5)	縮尺 A1:1/- A3:1/-	株式会社　手島建築設計事務所	1級建築士事務所登録一福岡県知事登録第1ー11499号 1級建築士登録大臣第280194号　手島　誠			

code	title	type	total
64	図書館館銘板	壁付	1

1000×300

既存のまま



code	title	type	total
65	盗難防止	壁付	1

600×900

既存のまま



code	title	type	total
66	返却ポスト	壁付	1

1200×1300


撤去＋新設



code	title	type	total
67	室誘導板	壁付	1

600×1400

撤去＋新設

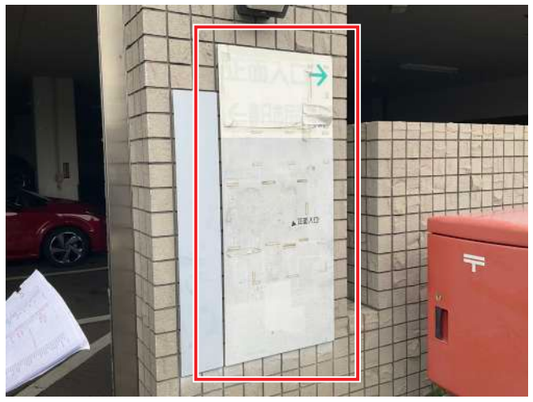

code	title	type	total
68	避難所	壁付	1

既存のまま



code	title	type	total
69	高さ制限進入禁止	天吊、自立	3

2000×200、650×650（自立式）、400×500（自立式）

撤去＋新設






撤去＋新設

code	title	type	total
70	駐車案内	自立	1


S=1/30

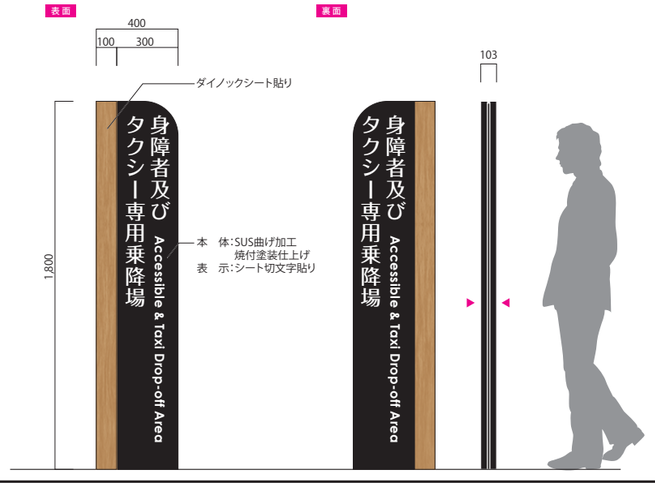

撤去＋新設

code	title	type	total
71	乗降場	壁付	1


S=1/8

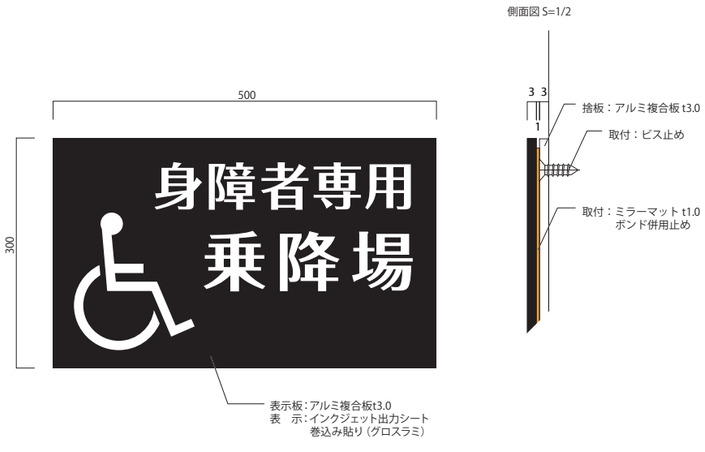

撤去＋新設

code	title	type	total
72	棟案内板	自立	1

S=1/50

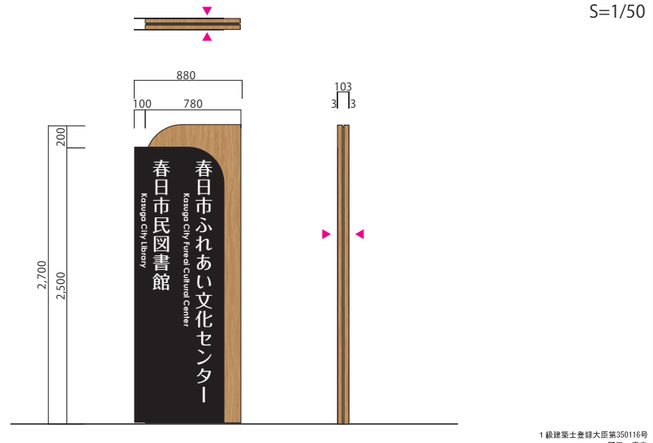

1級建築士登録大臣第350116号
野田　康広

工事名称	（仮称）地域共生交流施設設備工事	図面番号	日付	照査	部長	担当	製図
		A／＿＿ 意・構・電・設	令和８年　月　日				
図名	既存サインリスト（8）	縮尺 A1:1/- A3:1/-	株式会社　手島建築設計事務所	1級建築士事務所登録一福岡県知事登録第1ー11499号 1級建築士登録大臣第280194号　手島　誠			

code 100 | title 駐車禁止看板 | type 壁付 | total 1

600×500　　S=1/10

撤去＋新設



code 101 | title 駐車禁止看板 | type 自立 | total 1

500×1500


撤去＋新設



新設

code 102 | title 棟誘導板：スポーツセンターロータリー入口 | type 自立 | total 1


S=1/15

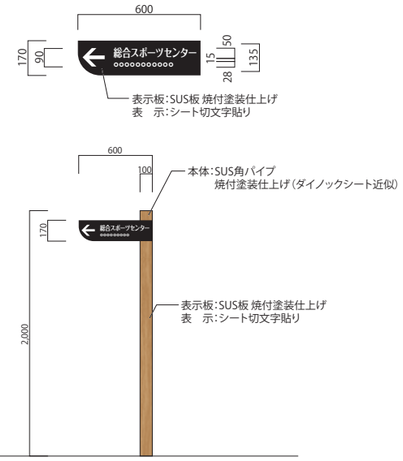

新設

code 103 | title 棟誘導板：温水プール地下駐車場入口 | type 自立 | total 2

S=1/15

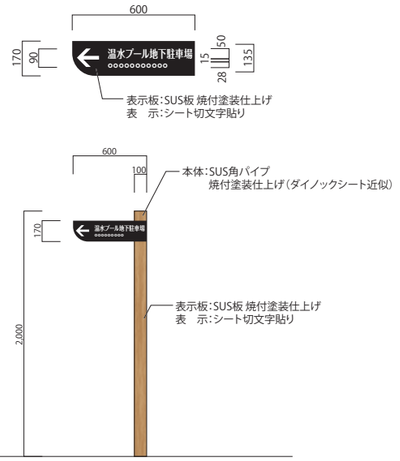

code 104 | title 注意喚起表示板(高さ制限) | type 壁付 | total 2

S=1/20



1級建築士登録大臣第350116号
野田　康広

工事名称	（仮称）地域共生交流施設設備工事	図面番号	日付	照査	部長	担当	製図
		A／___	令和８年　月　日				
図名	既存サインリスト（12）	縮尺 A1:1/- A3:1/-	株式会社　手島建築設計事務所	1級建築士事務所登録一福岡県知事登録第1ー11499号 1級建築士登録大臣第280194号　手島　誠			