

施設の配置図


縮尺

1/1300



学校名

春日

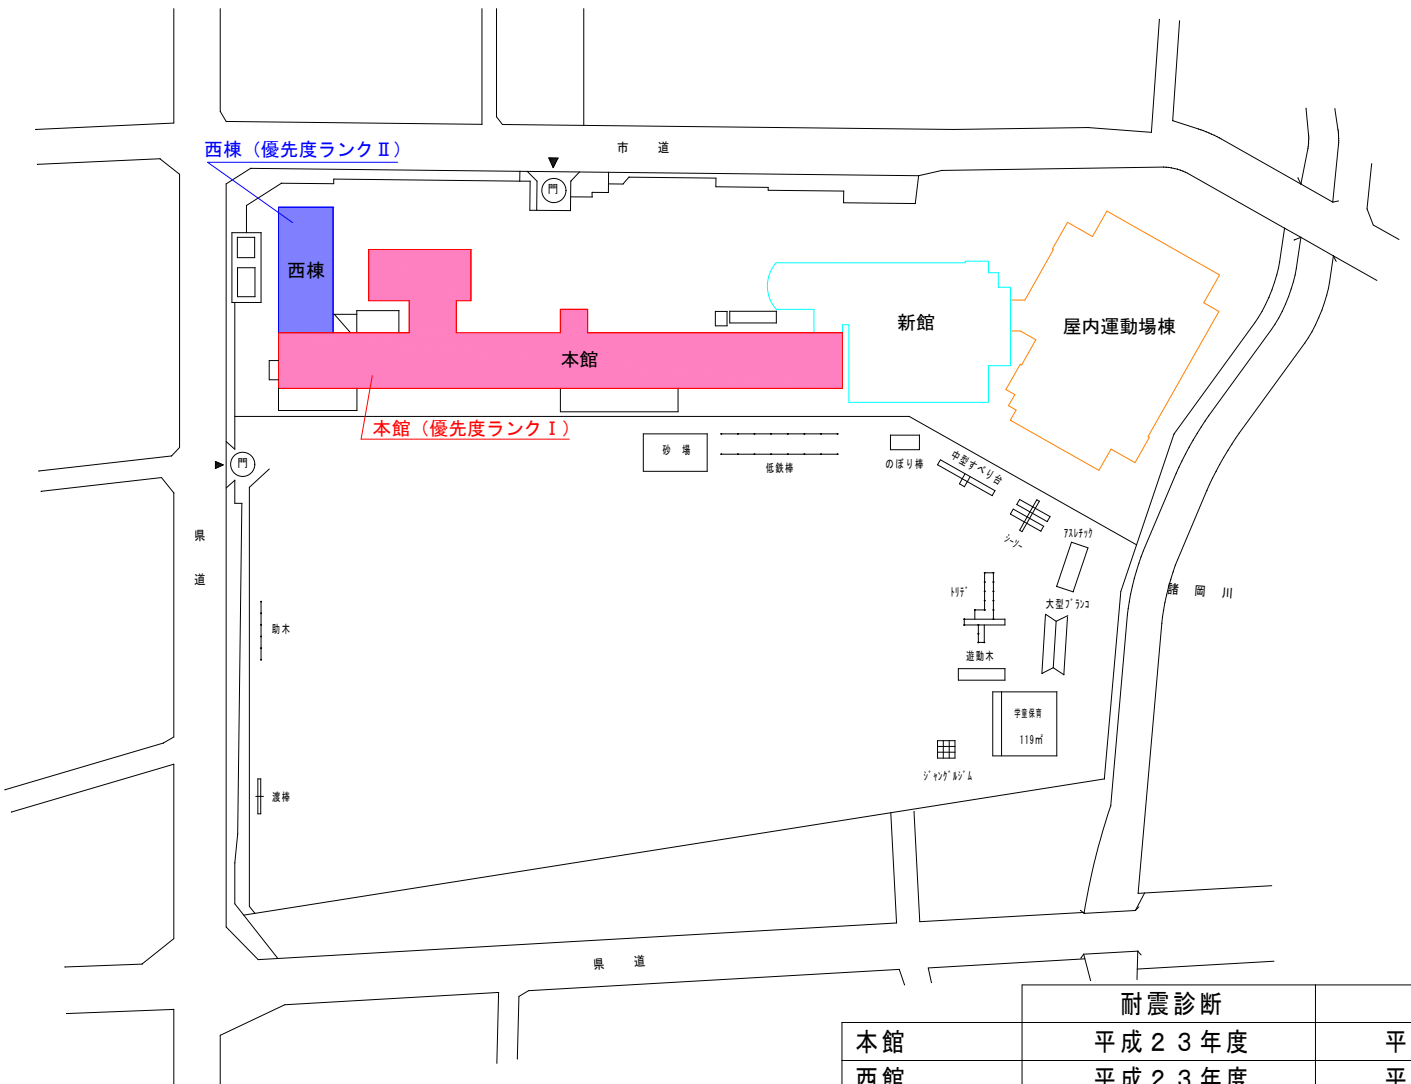

	耐震診断	耐震工
本館	平成23年度	平成24
西館	平成23年度	平成24
新館	新耐震基準を満たす	
屋内運動場棟	新耐震基準を満たす	