


施設の配置図


縮尺

1/1300

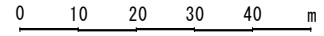

学校名

春日北小

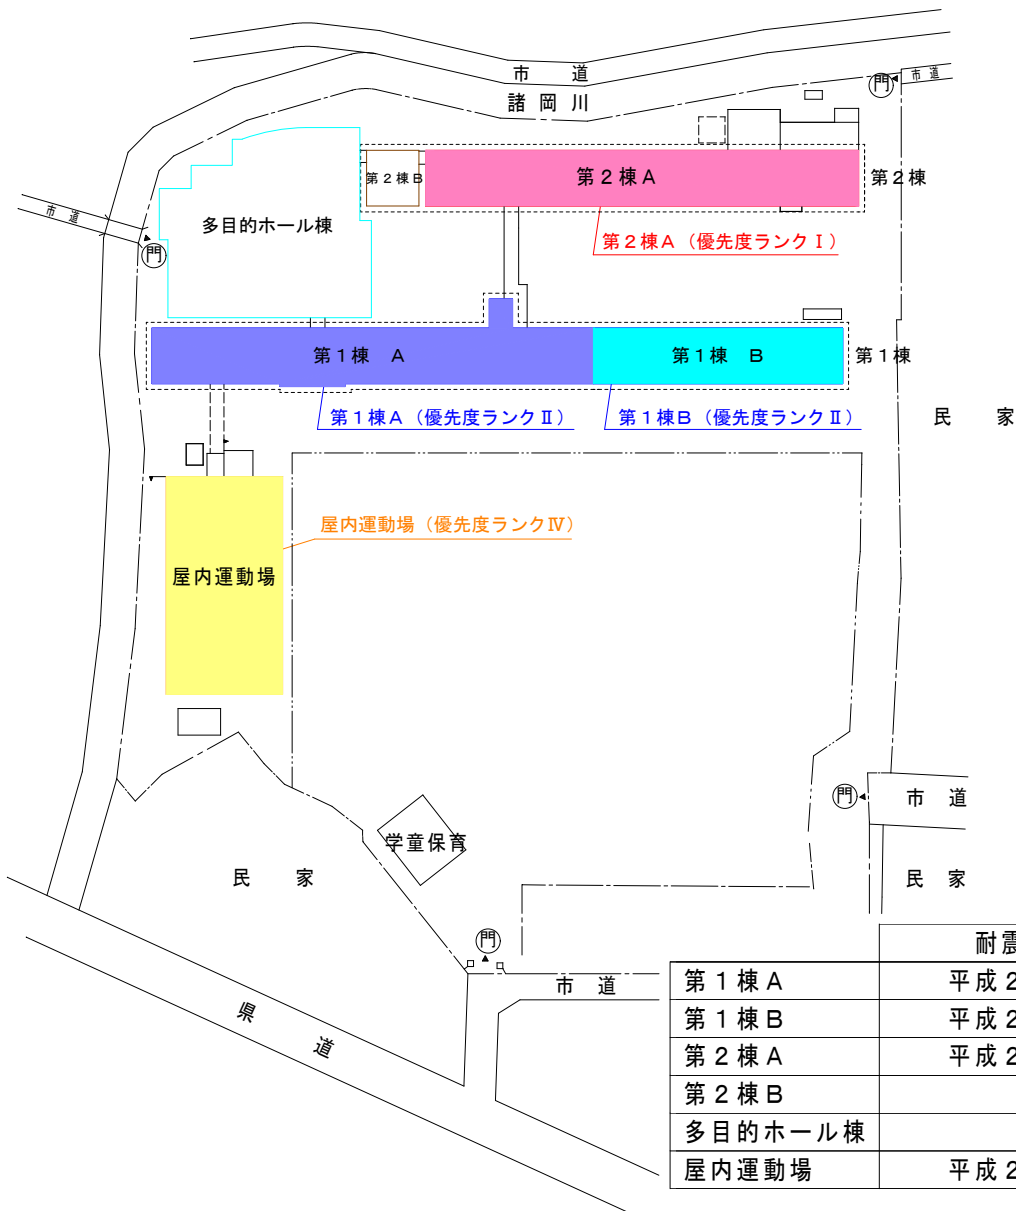

	耐震診断	耐震工事
第1棟 A	平成22年度	平成23年度
第1棟 B	平成22年度	平成23年度
第2棟 A	平成22年度	平成23年度
第2棟 B	新耐震基準を満たす	
多目的ホール棟	新耐震基準を満たす	
屋内運動場	平成20年度	平成22年度