



計画図（地区計画の変更）

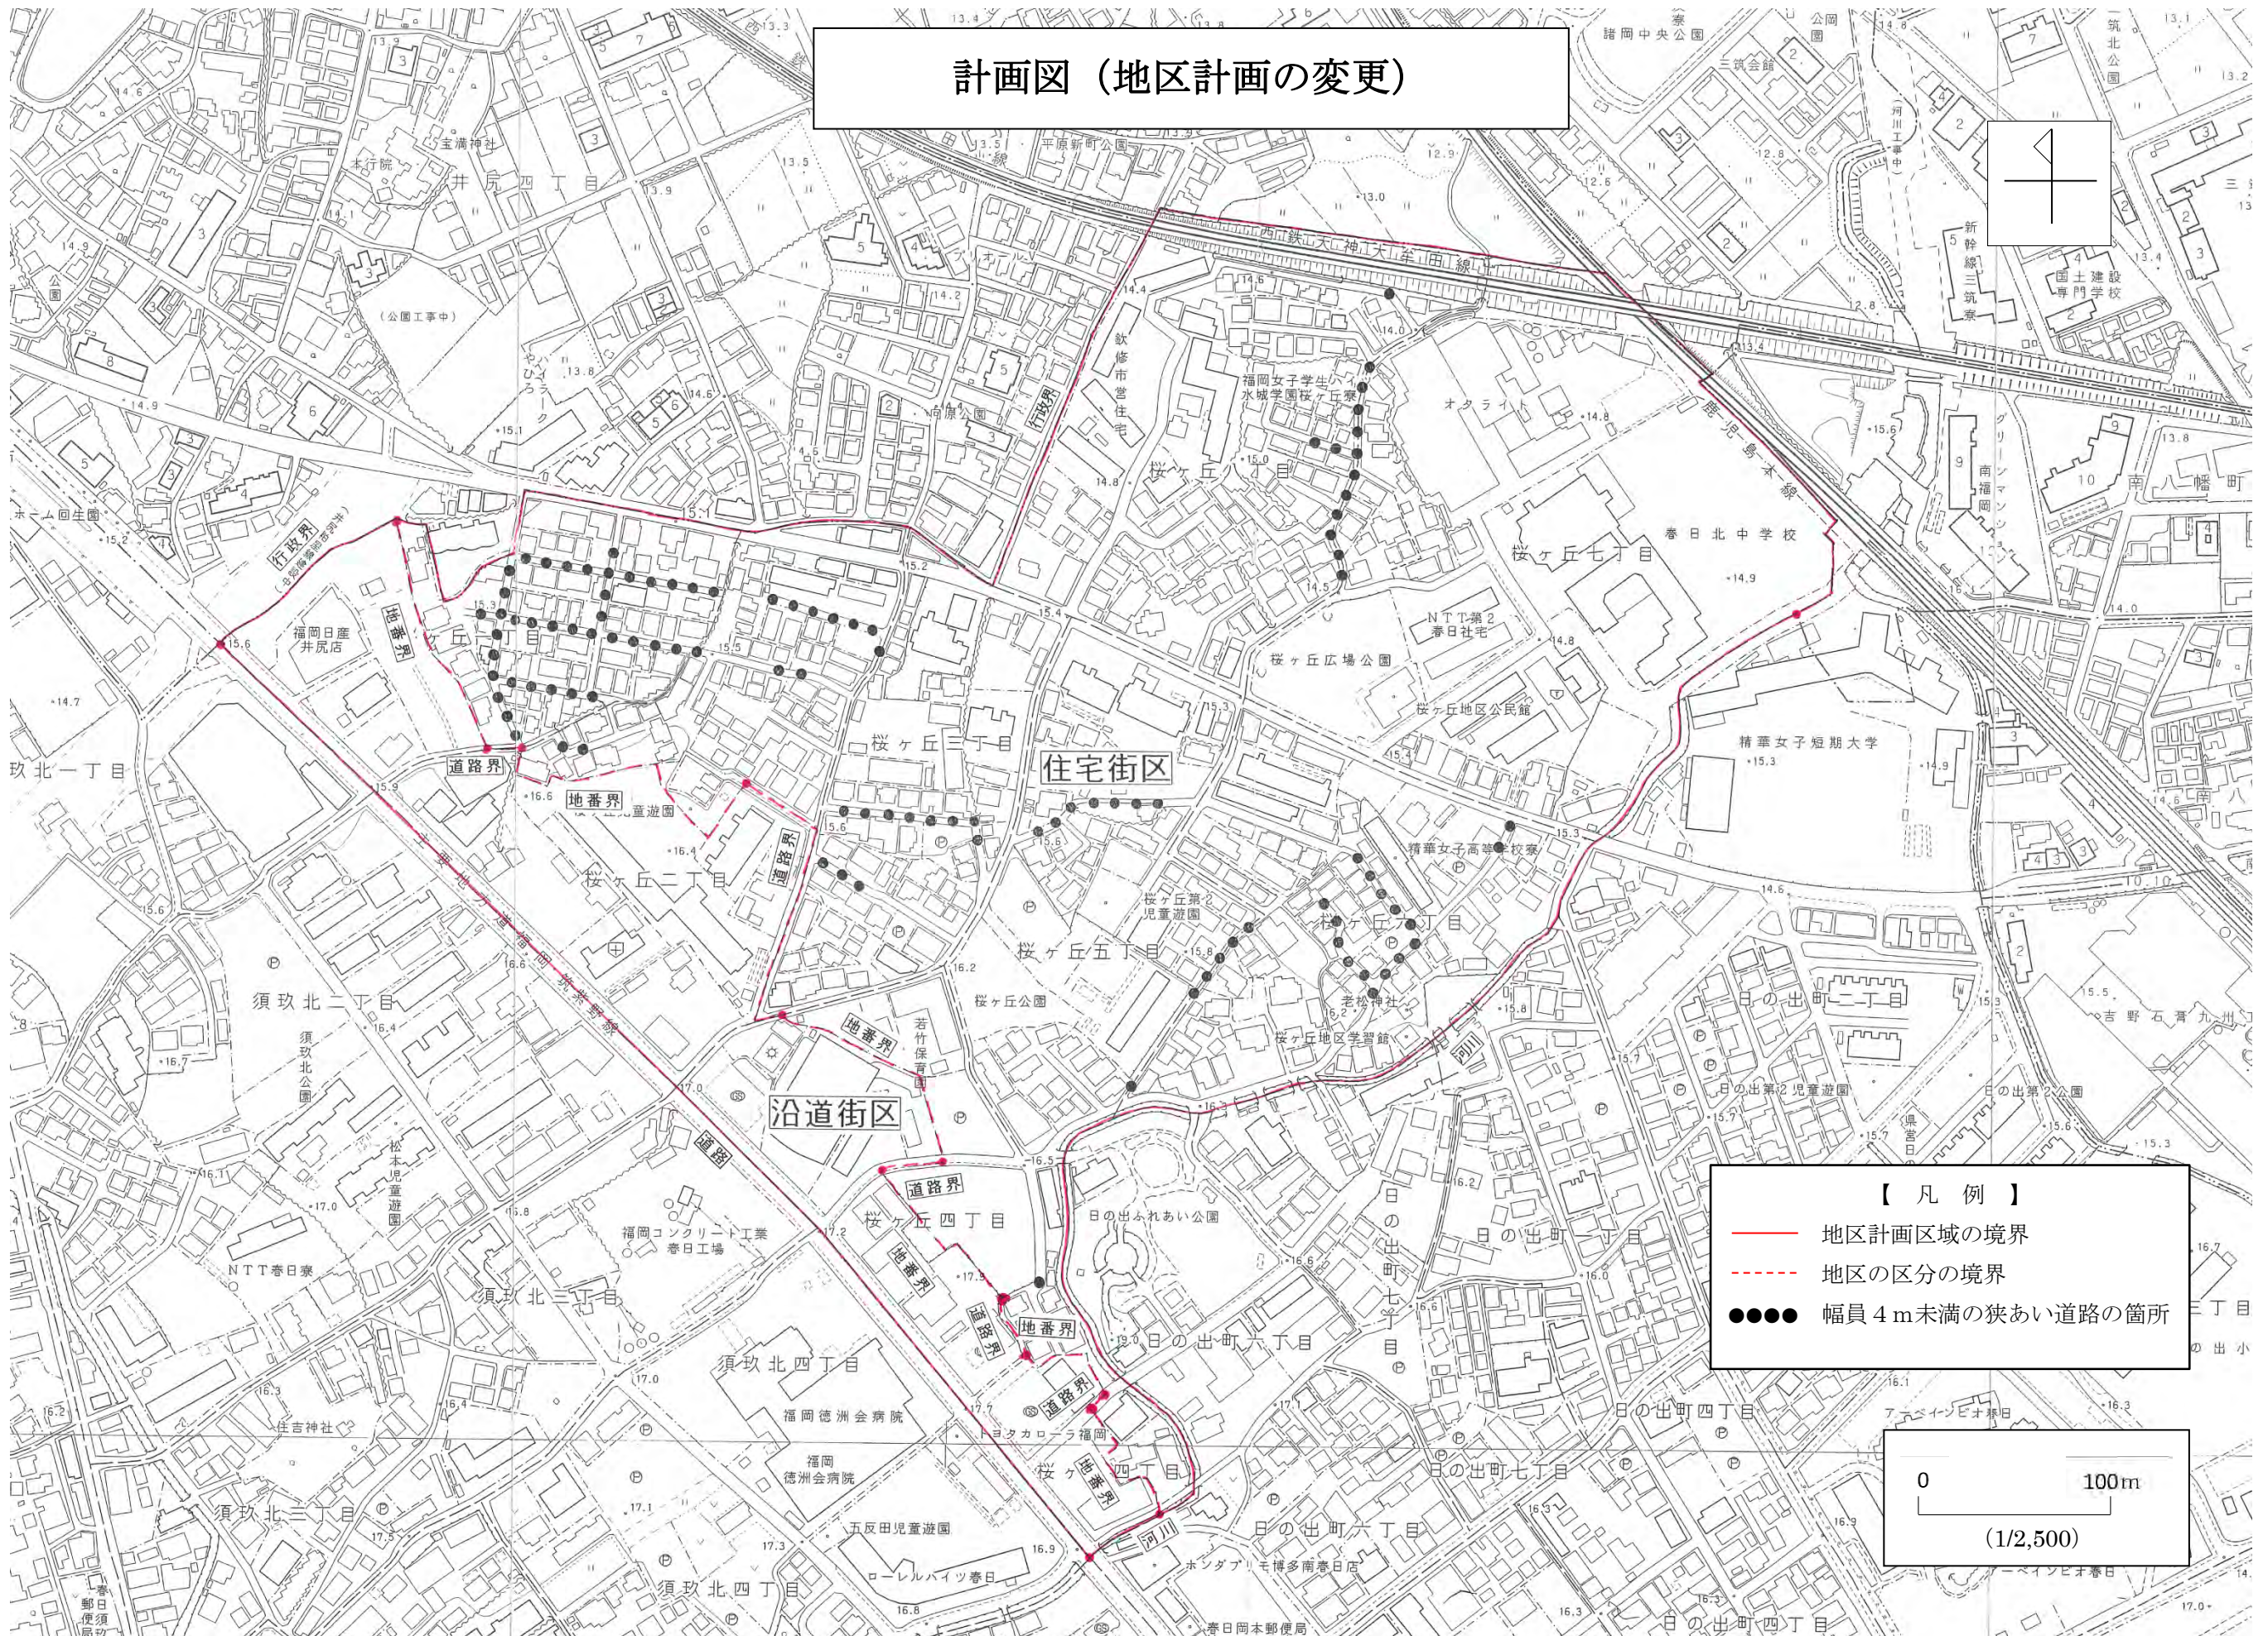

- 【 凡 例 】**
- 地区計画区域の境界
 - - - 地区の区分の境界
 - 幅員 4 m 未満の狭あい道路の箇所

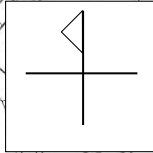