


福岡広域都市計画地区計画の決定(春日市決定)
西鉄春日原駅周辺地区地区計画 計画図

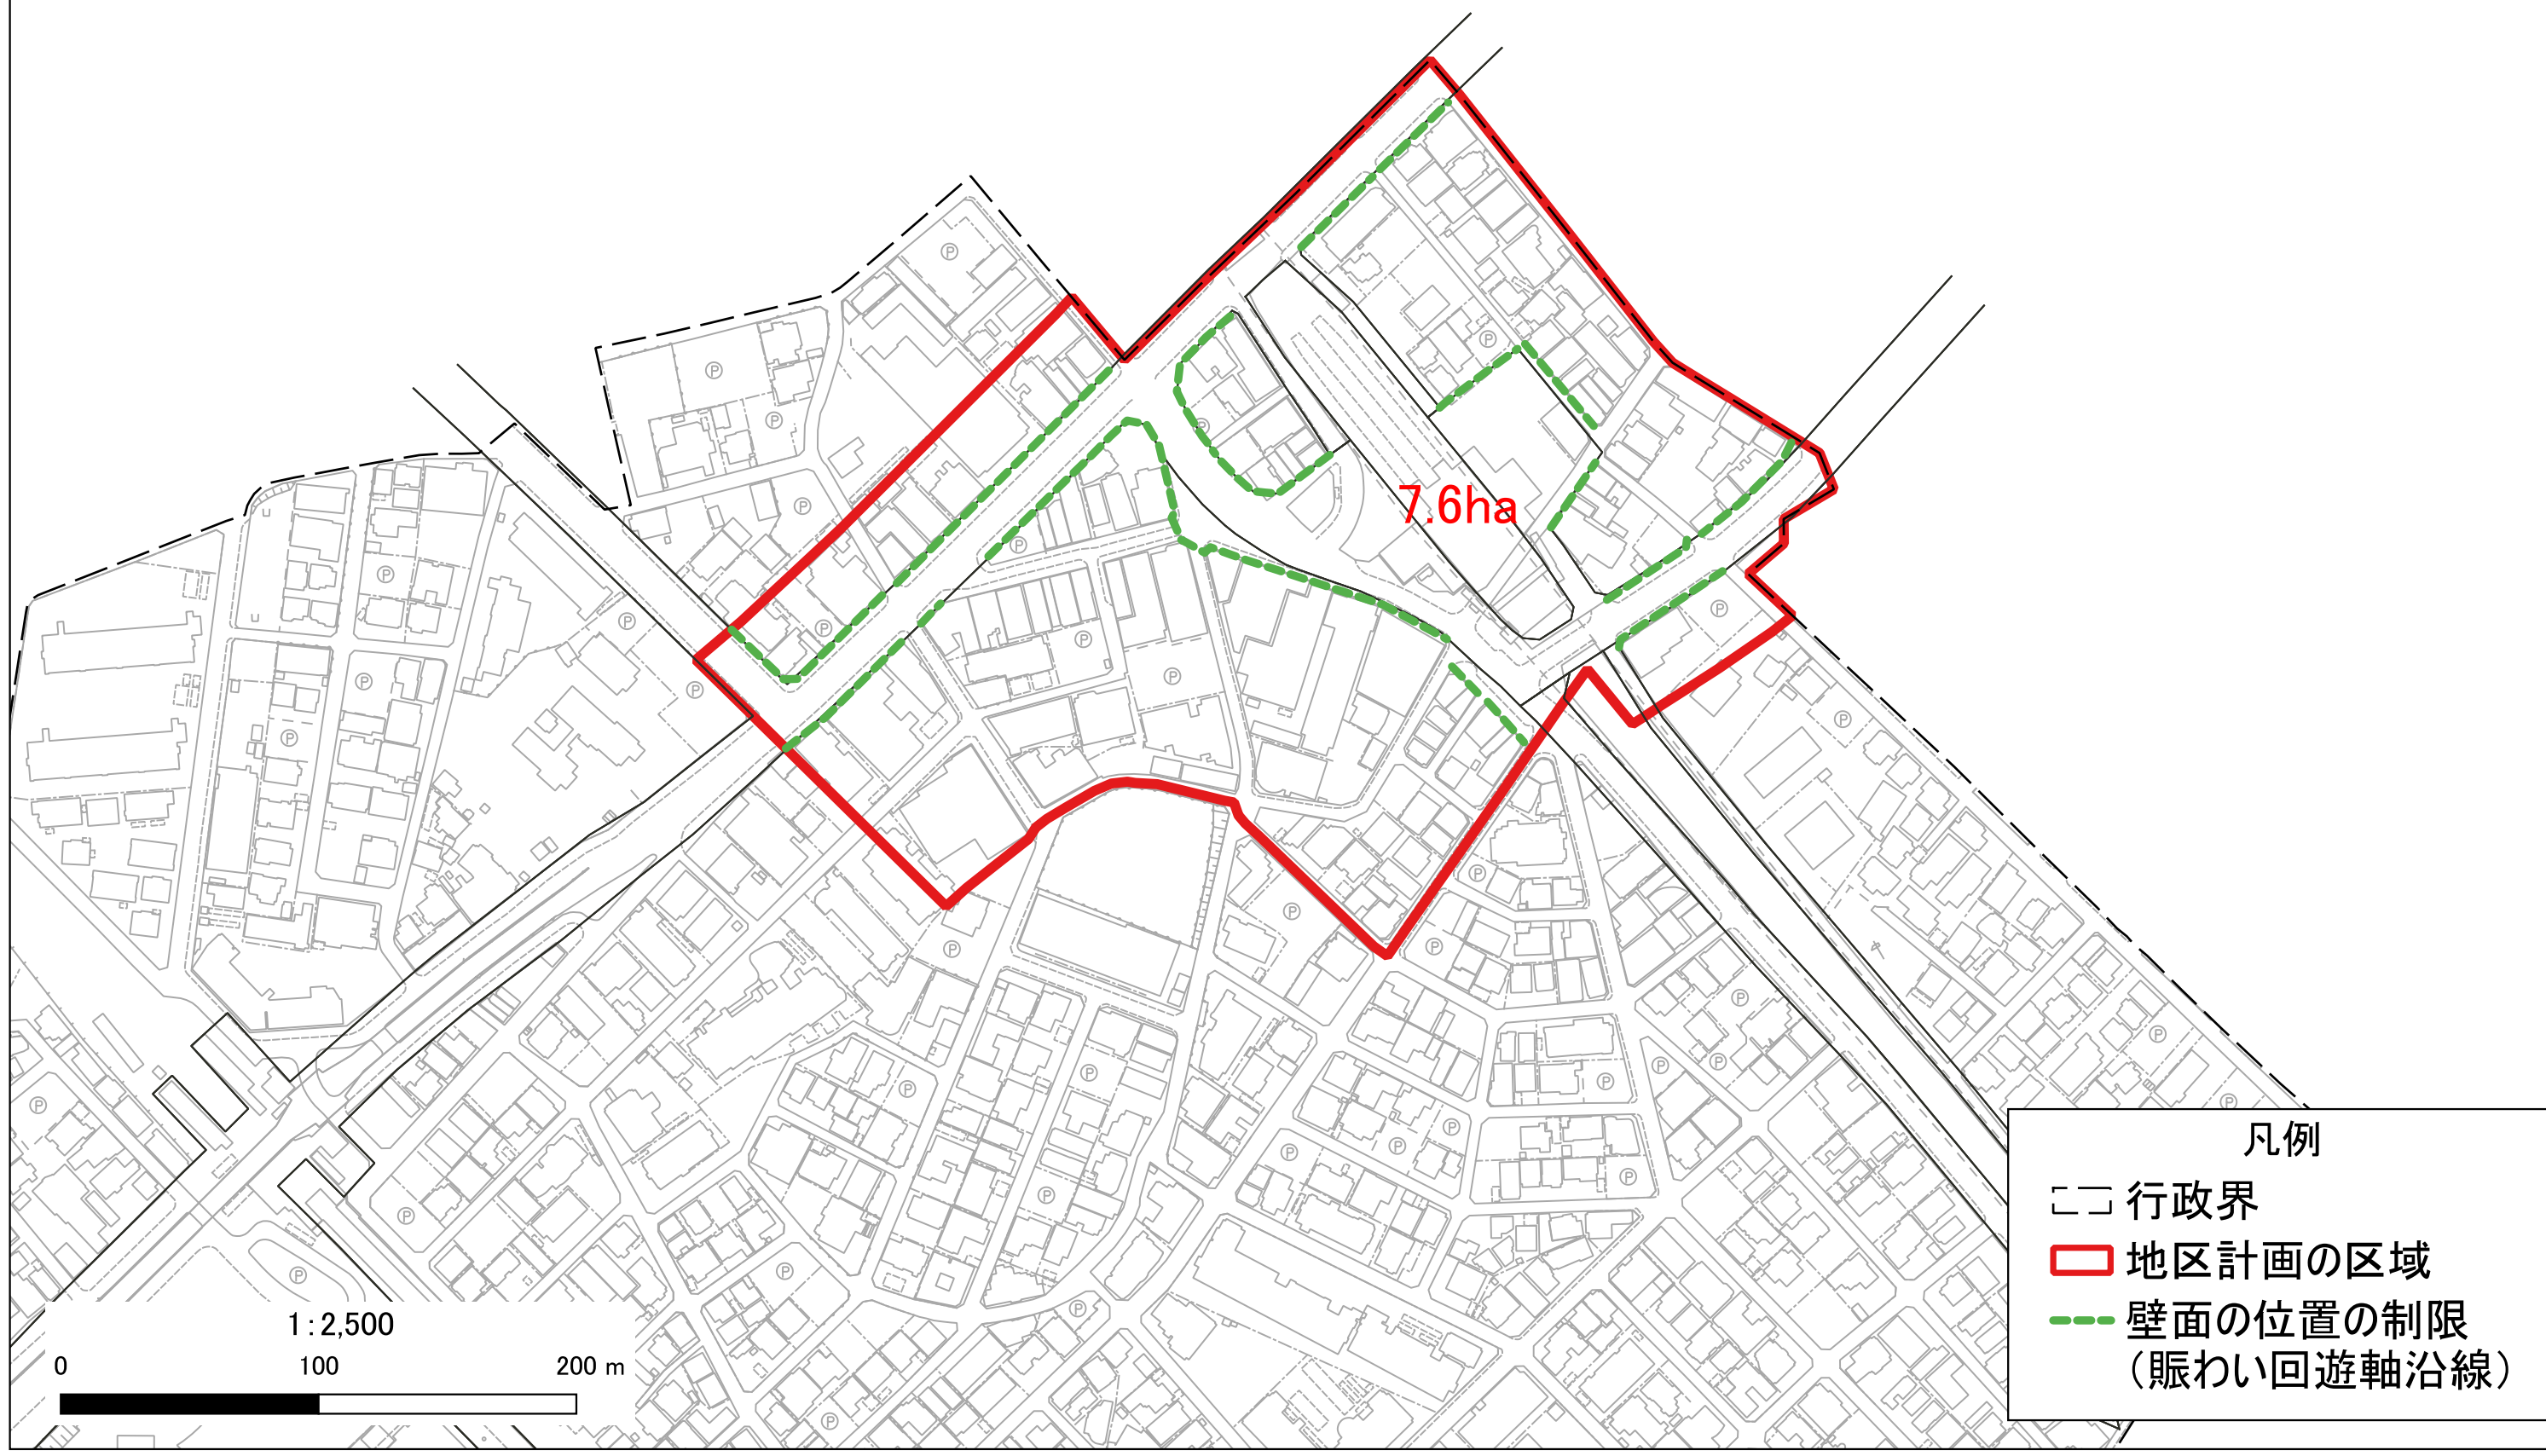

凡例

- 行政界
- 地区計画の区域
- 壁面の位置の制限
(賑わい回遊軸沿線)

1:2,500

0 100 200 m