
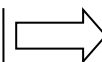


○ 春日1 農園利用区画図

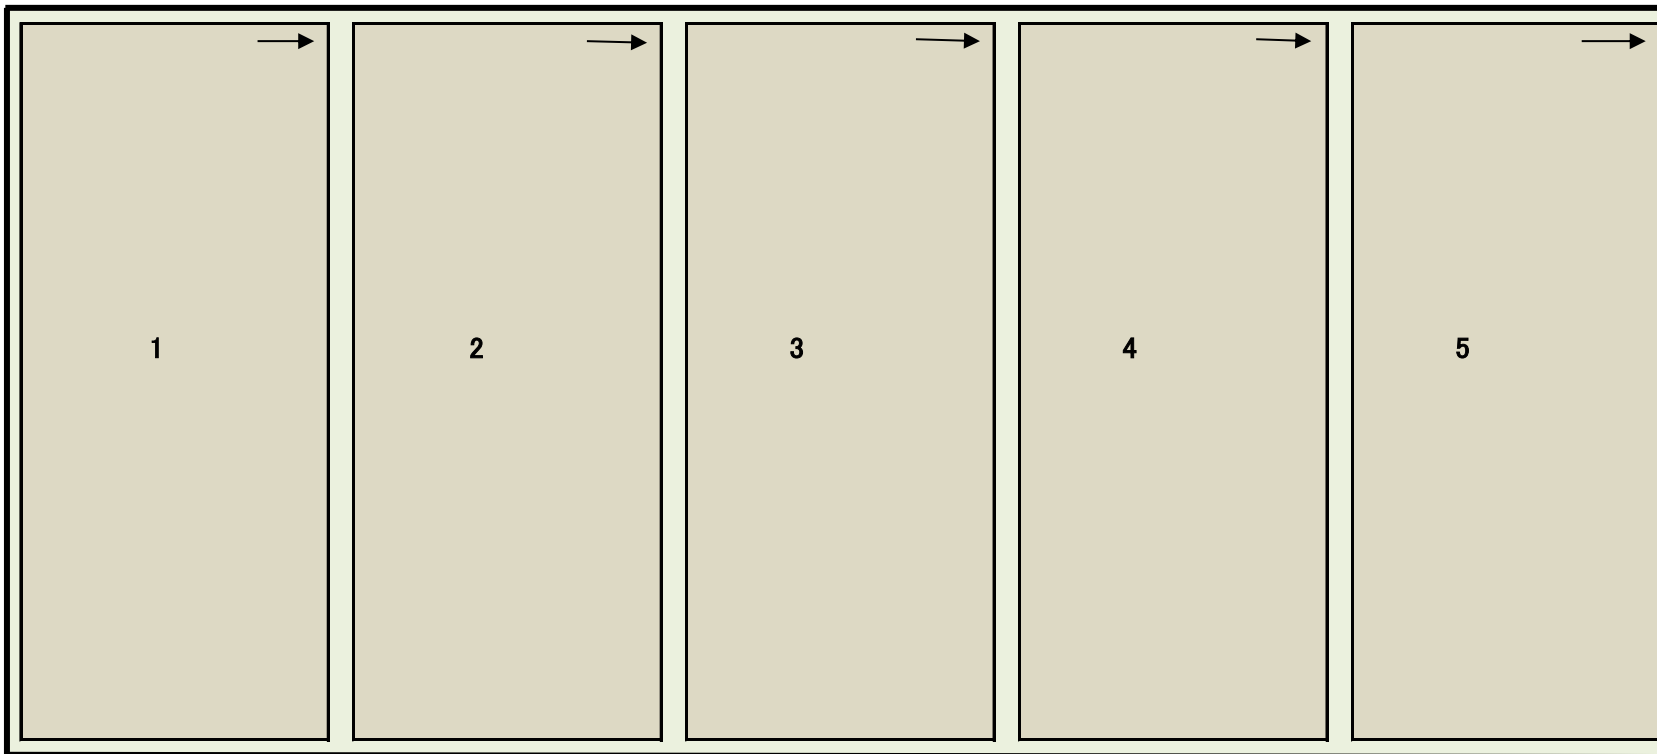

春日公園

歩道

道路

木下塗装

サンマルク春日店