



○ 春日1 農園利用区画図

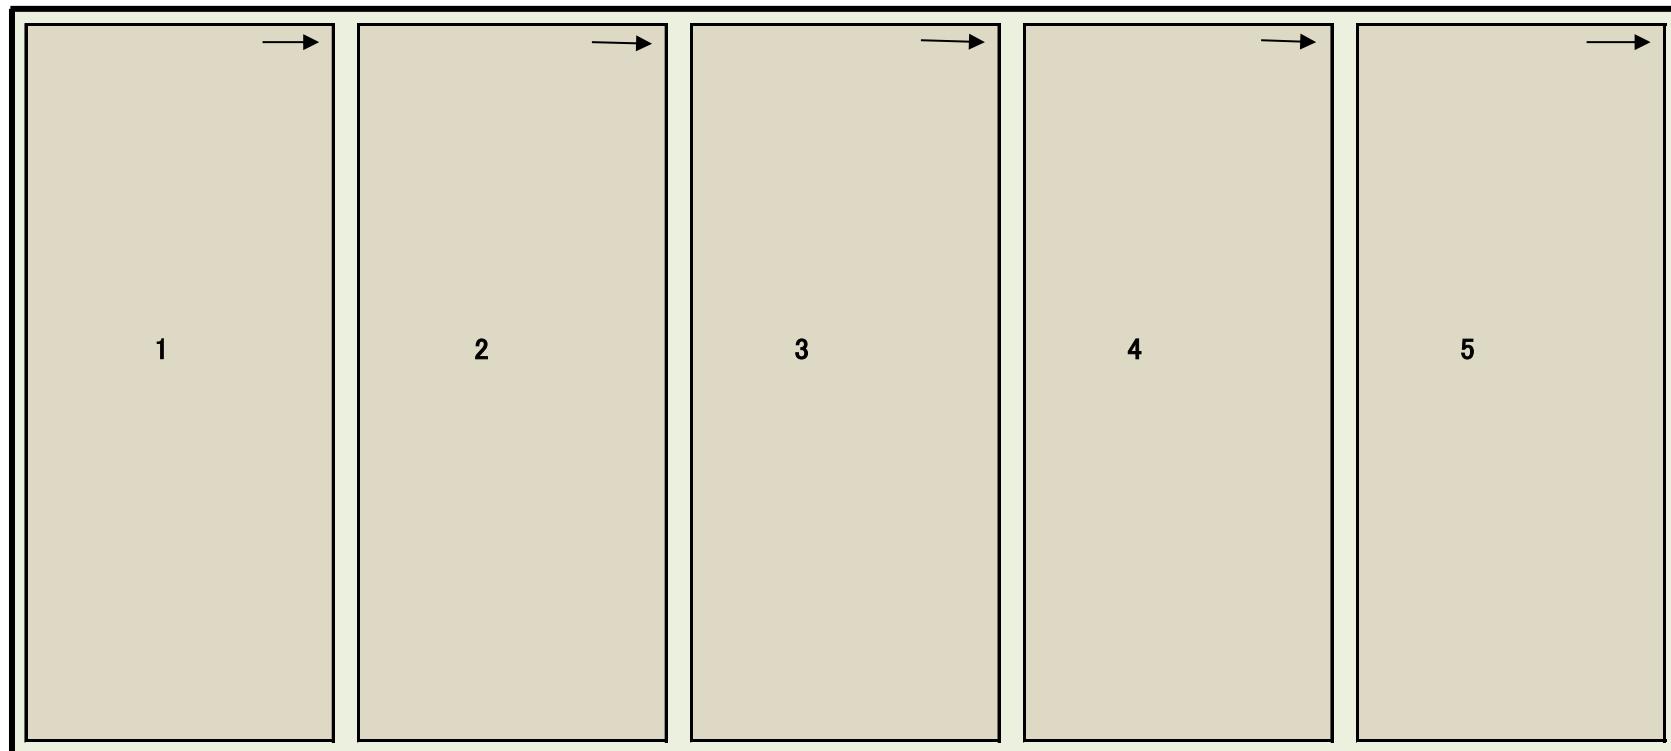

道  
路

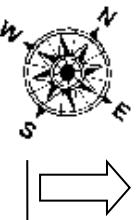

春  
日  
公  
園