



R 須玖南6 農園利用区画図

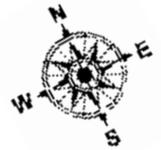

道路

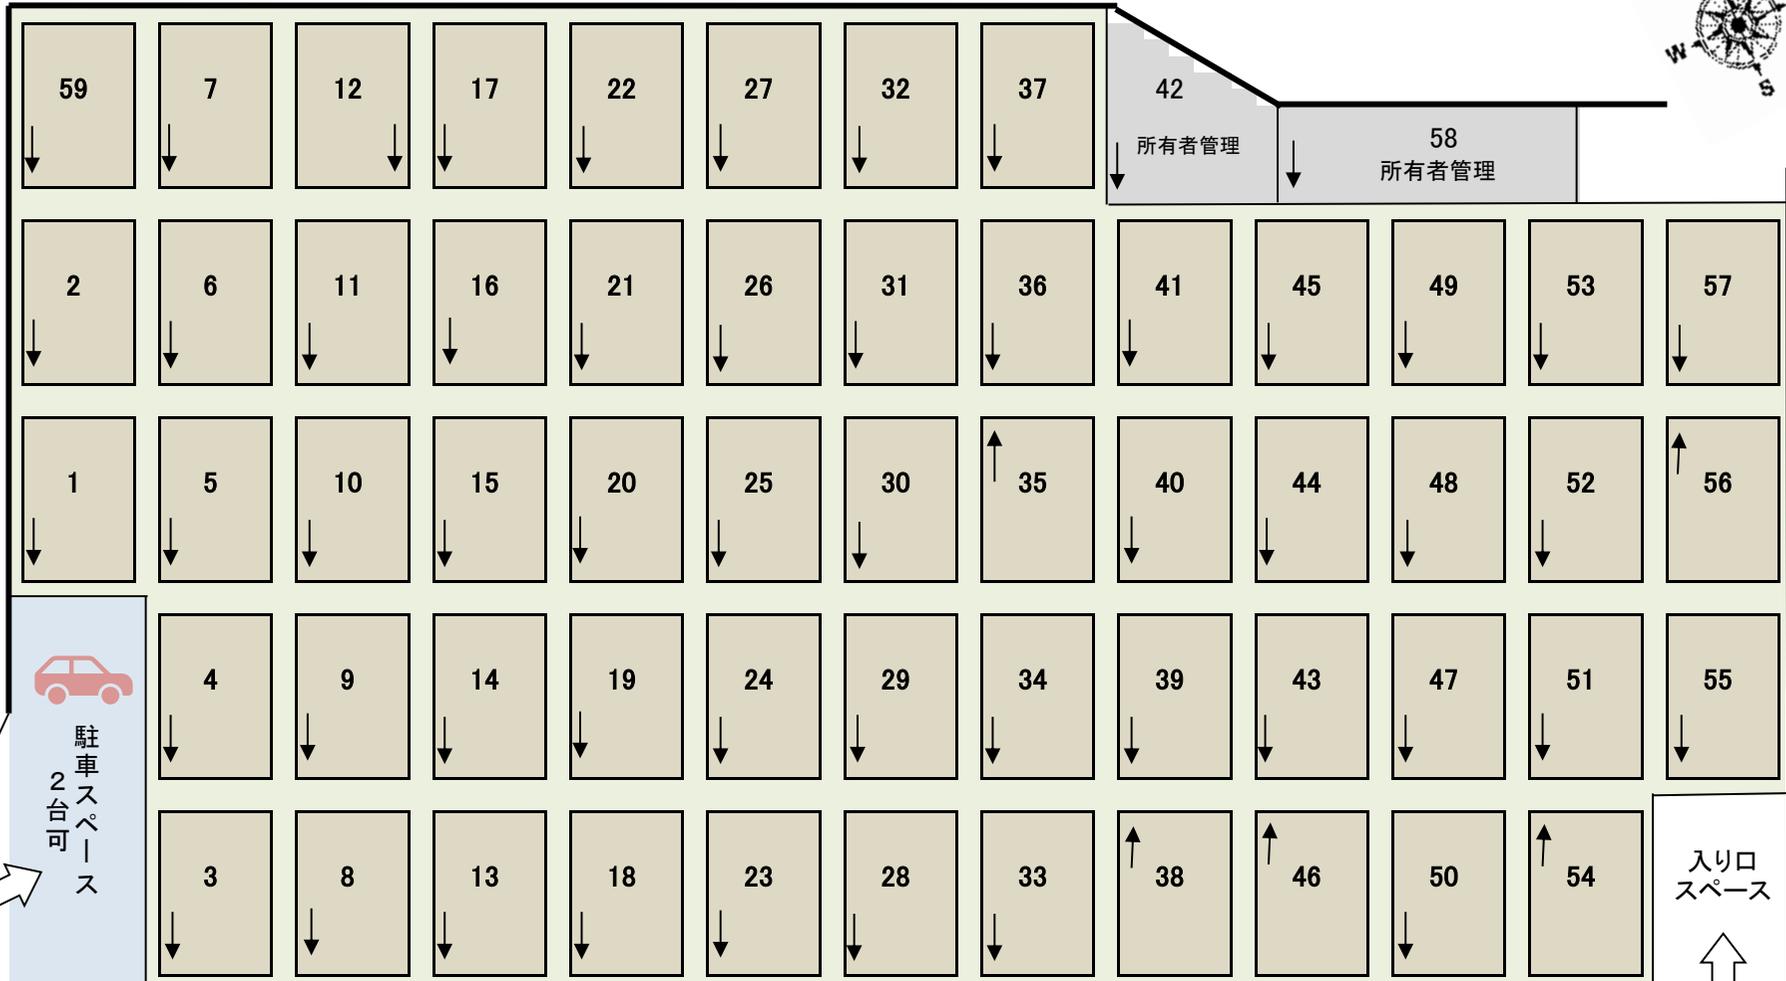

駐車スペース
2台可

入り口
スペース

福岡女学院

(株)岳将