



B 白水ヶ丘6 農園利用区画図

中央ビル

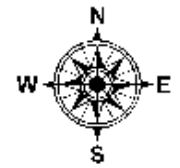

民家

民家

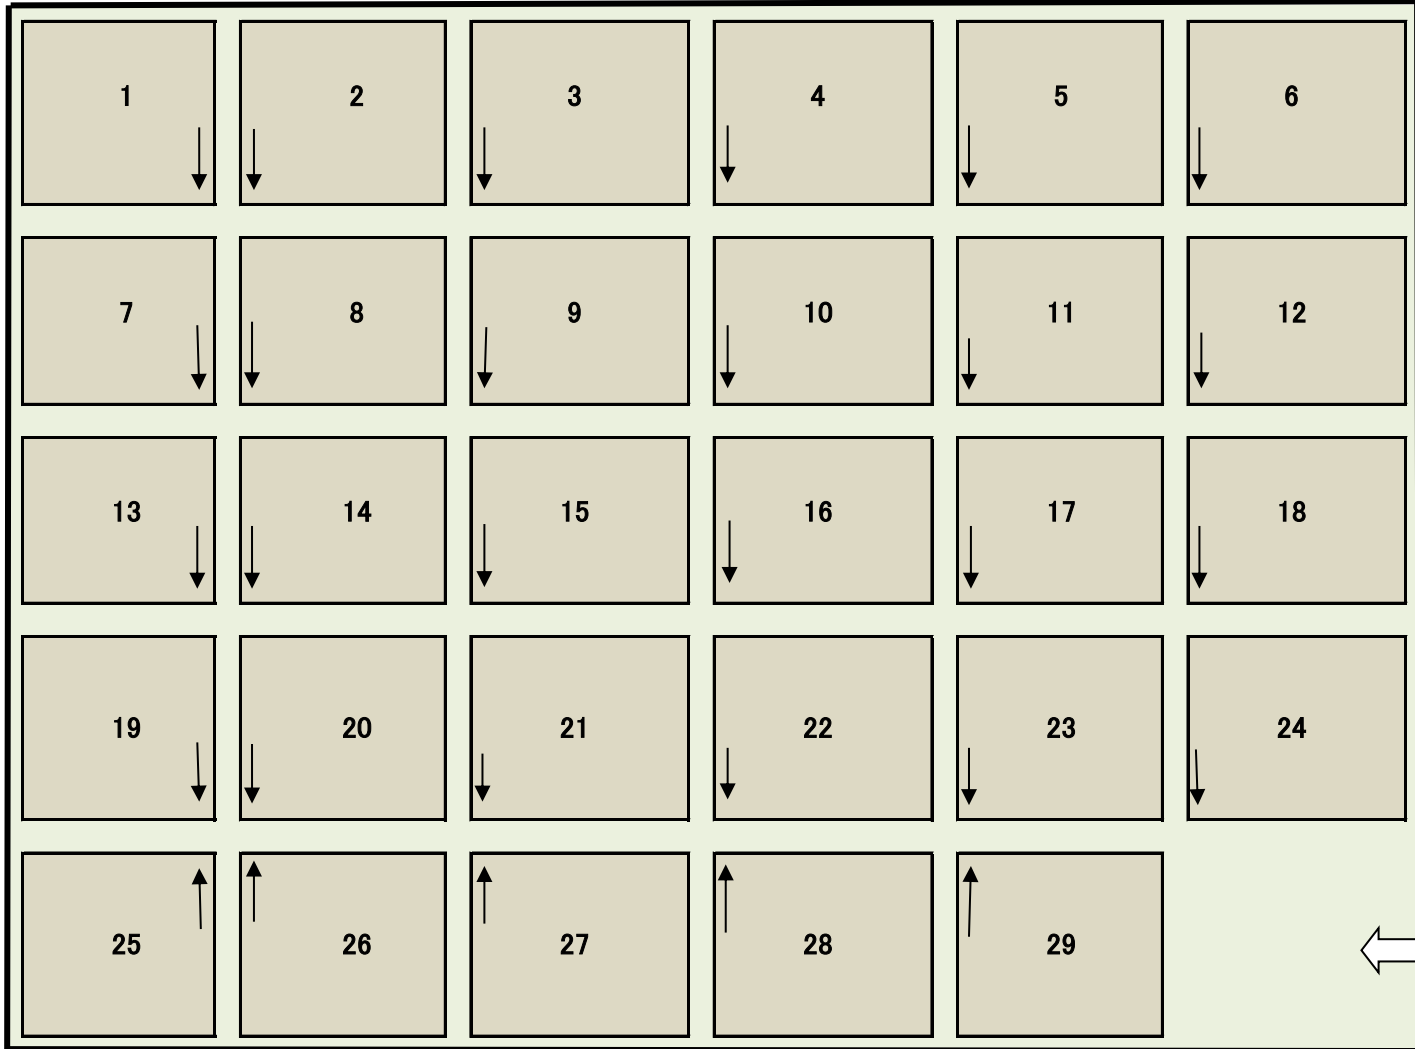

道路

(株) 那珂舗装