


遊具等の納品時の搬入経路の想定

1 東側建物入口（自動扉）からの搬入経路想定

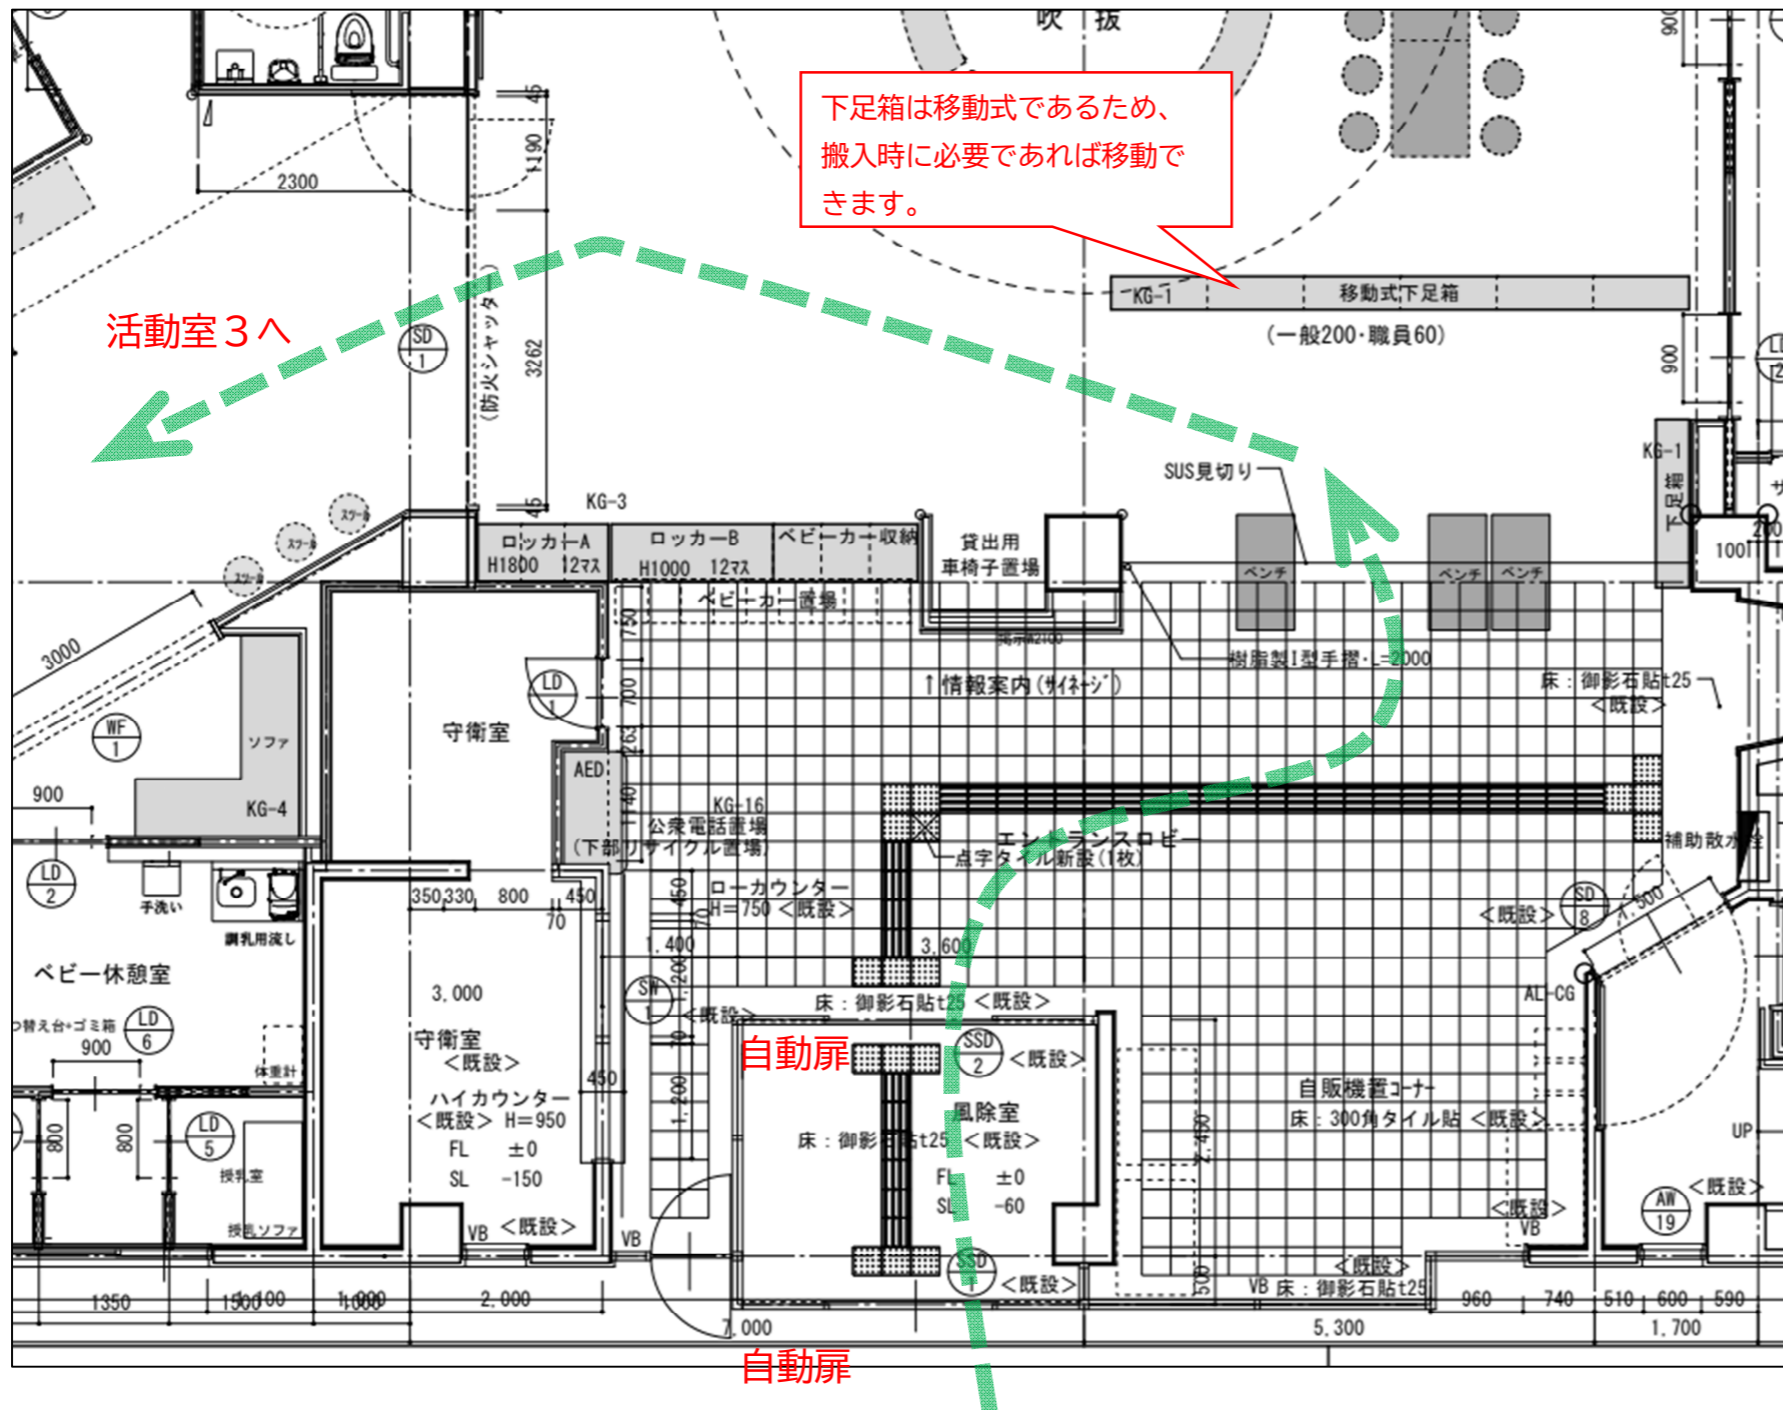

⇒ この経路で最も有効開口が小さいのは、東側建物入口の自動扉部分です。



<東側建物入口（自動扉）写真及び有効開口>




幅（有効）：1520mm

高さ（有効）：2450mm

※ 数値は、市職員によるメジャー実測値。実際の寸法は、現地で最終確認すること。

## 2 西側建物入口（開き戸）からの搬入経路想定

⇒ この経路で最も有効開口が小さいのは、西側建物入口（開き戸）部分です。

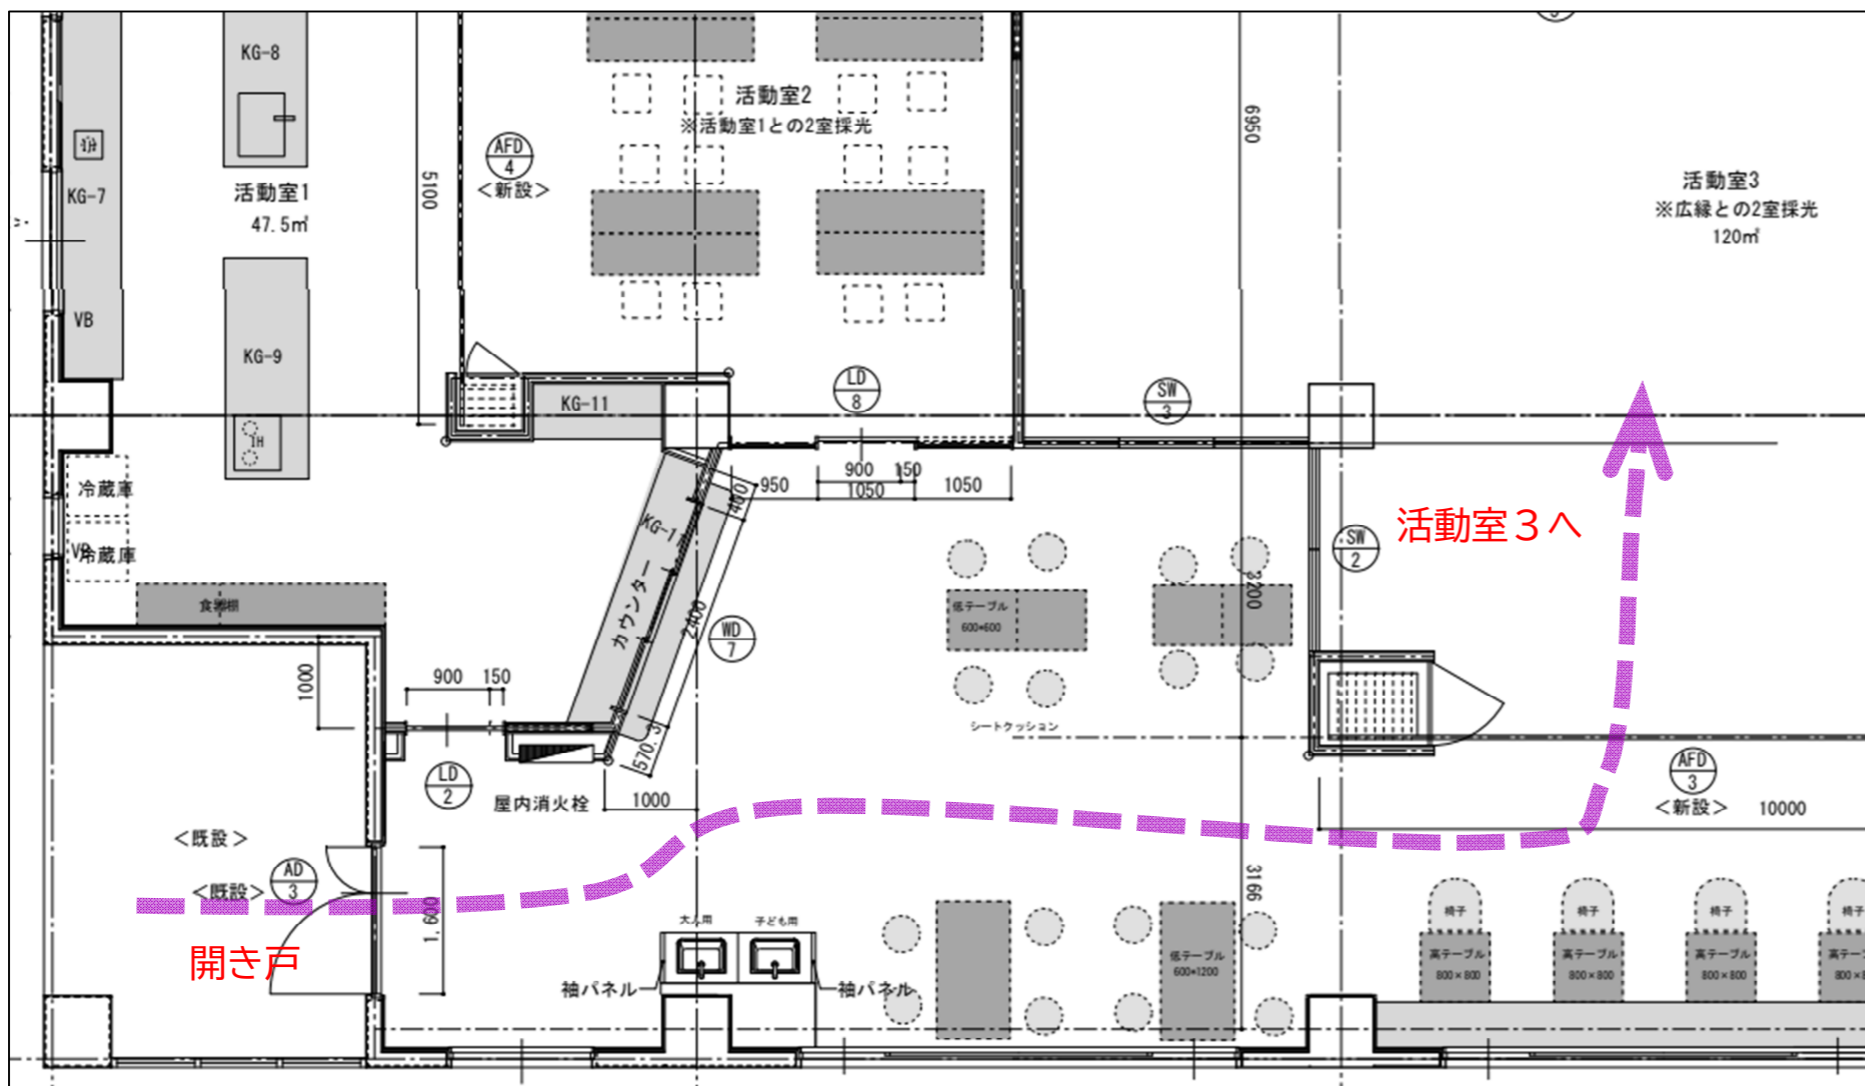

<西側建物入口（開き戸）写真及び有効開口>



幅（有効）：1490mm

高さ（有効）：2090mm

※ 数値は、市職員によるメジャー実測値。実際の寸法は、  
現地で最終確認すること。