


いきいきプラザ改修後イメージパース

このイメージパースは、遊具等の提案の参考になるよう、改修後の施設の雰囲気を把握するために、改修工事の設計図面を基に作成したものである。
ただし、床・壁・天井の色や柄は、遊具等の提案内容を踏まえながら、施工時に調整するため、このとおりになるとは限らない。

【イメージパース① 東側から見た広縁のイメージ／活動室3の可動間仕切りが全て閉まっている状態】

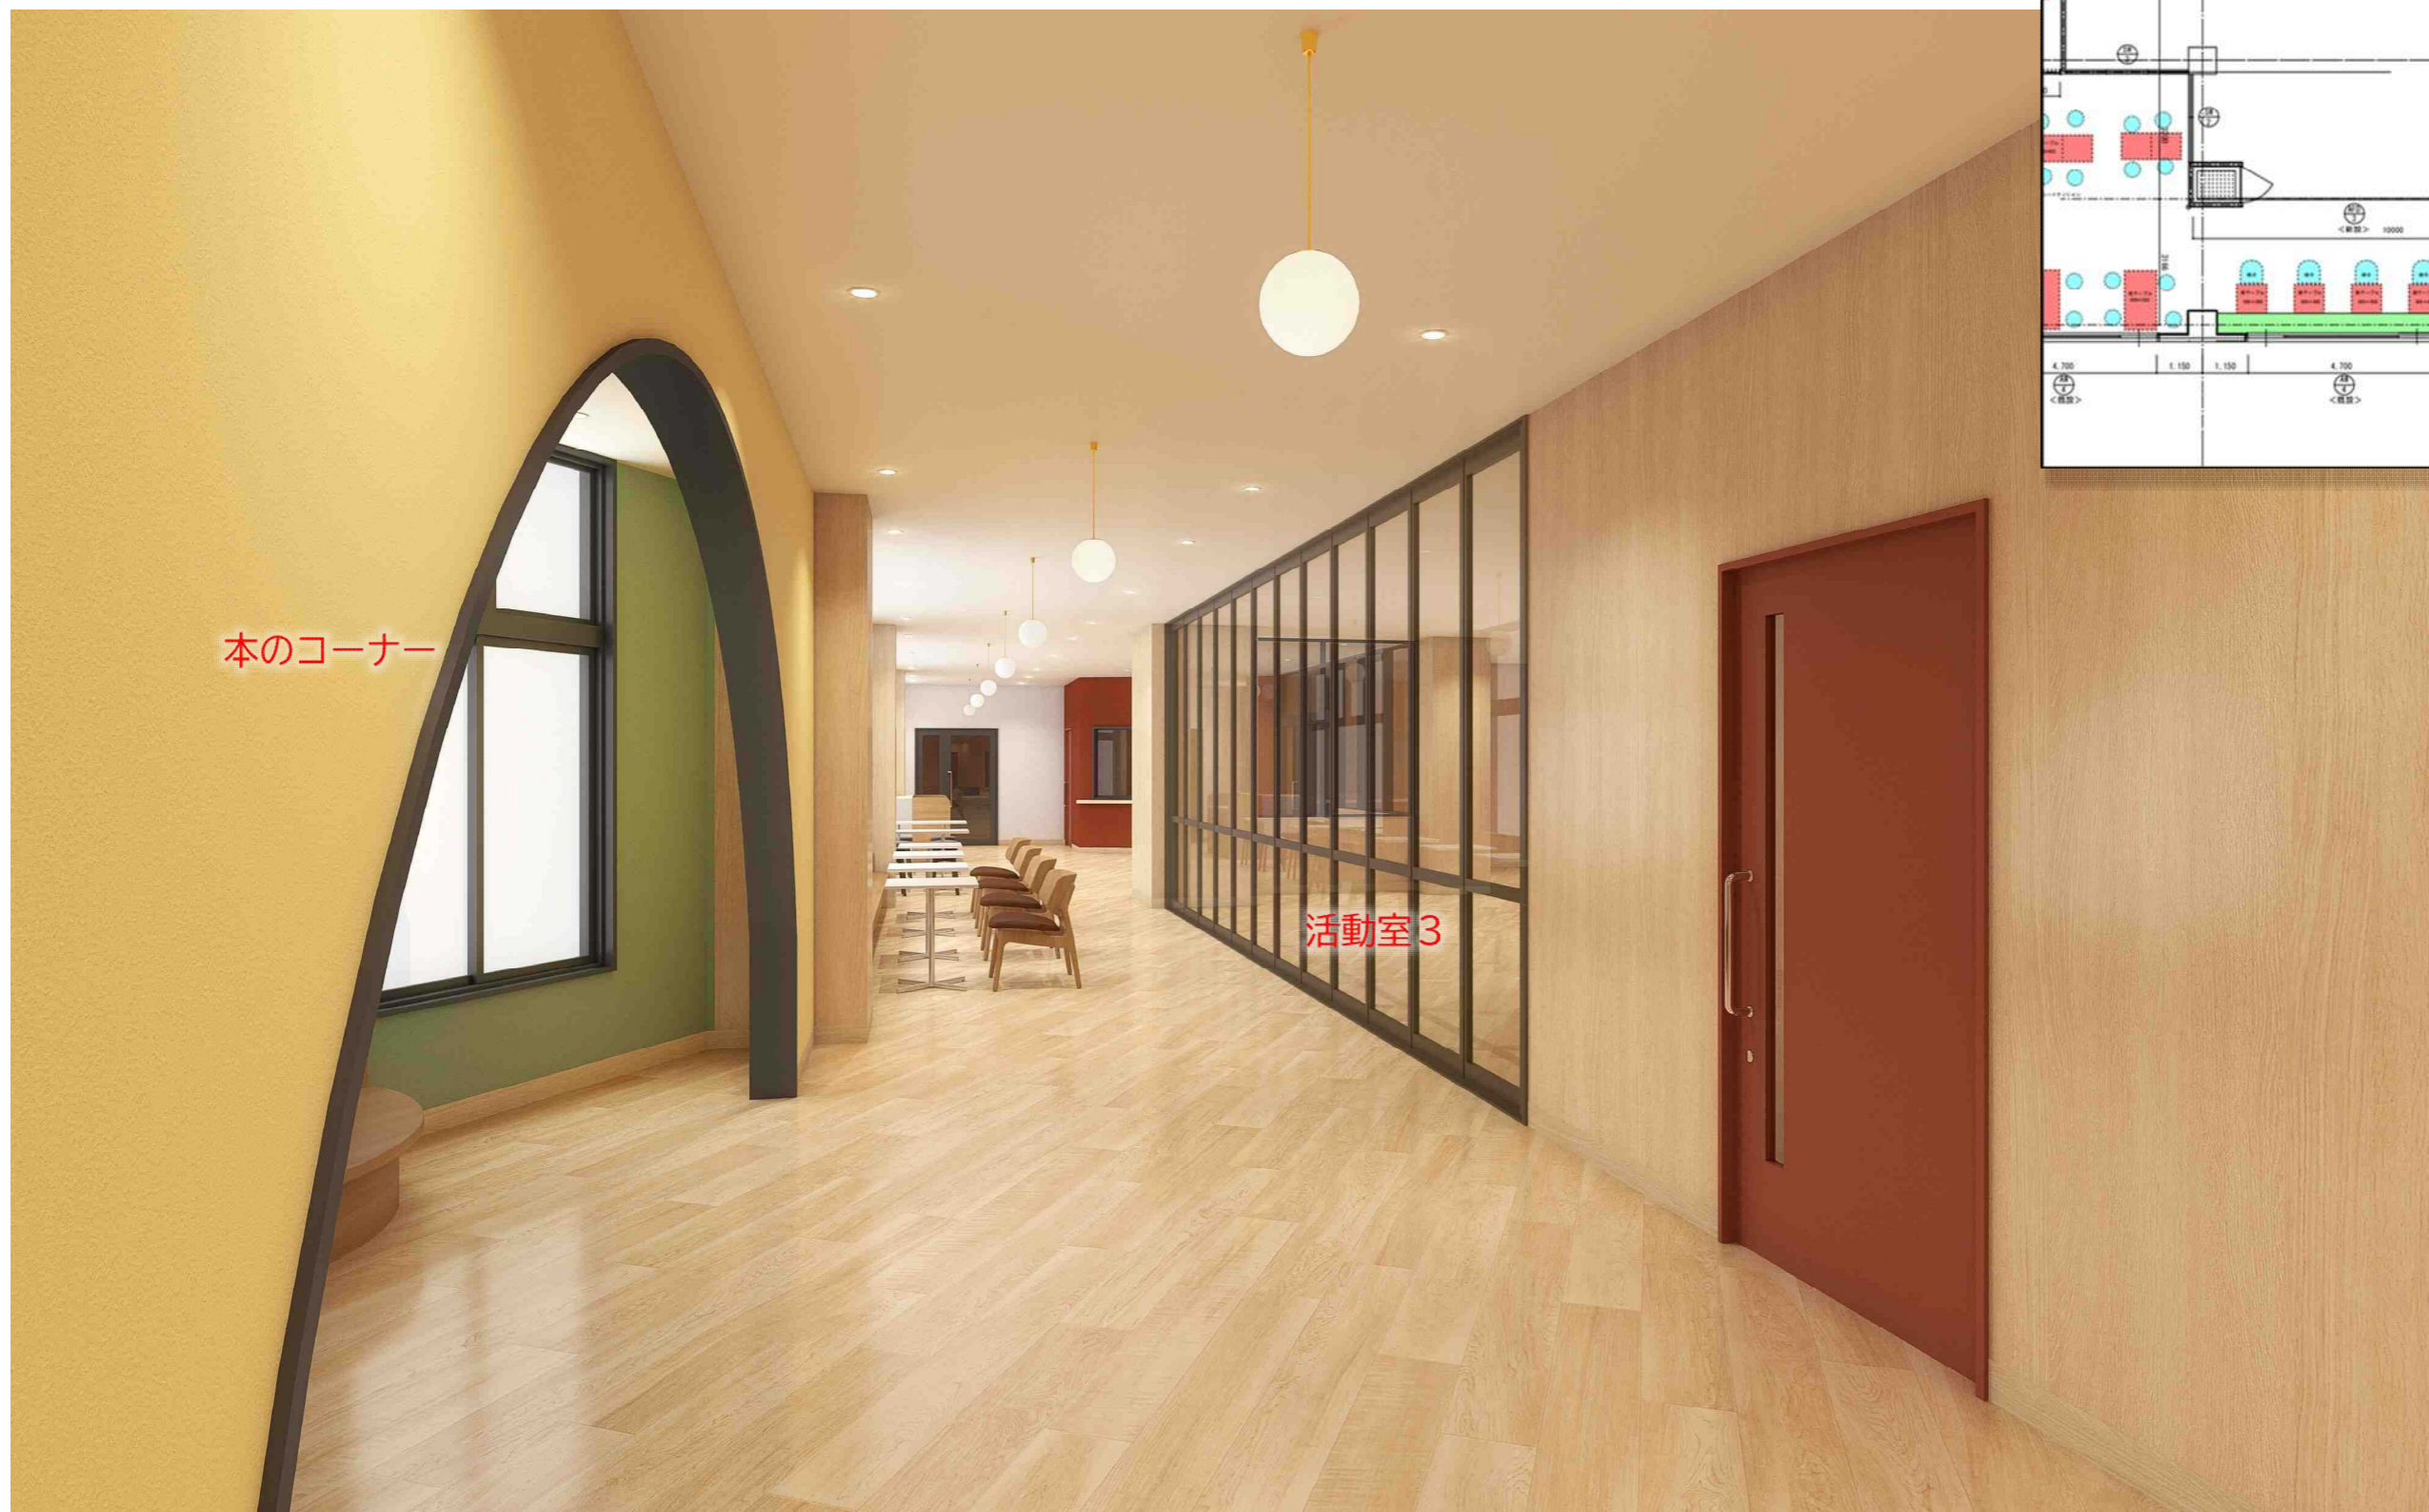

本のコーナー


活動室3



イメージパース視点

このイメージパースは、遊具等の提案の参考になるよう、改修後の施設の雰囲気把握のために、改修工事の設計図面を基に作成したものである。ただし、床・壁・天井の色や柄は、遊具等の提案内容を踏まえながら、施工時に調整するため、このとおりになるとは限らない。

【イメージパース② 東側から見た広縁のイメージ／活動室3の可動間仕切りを全て開放している状態】

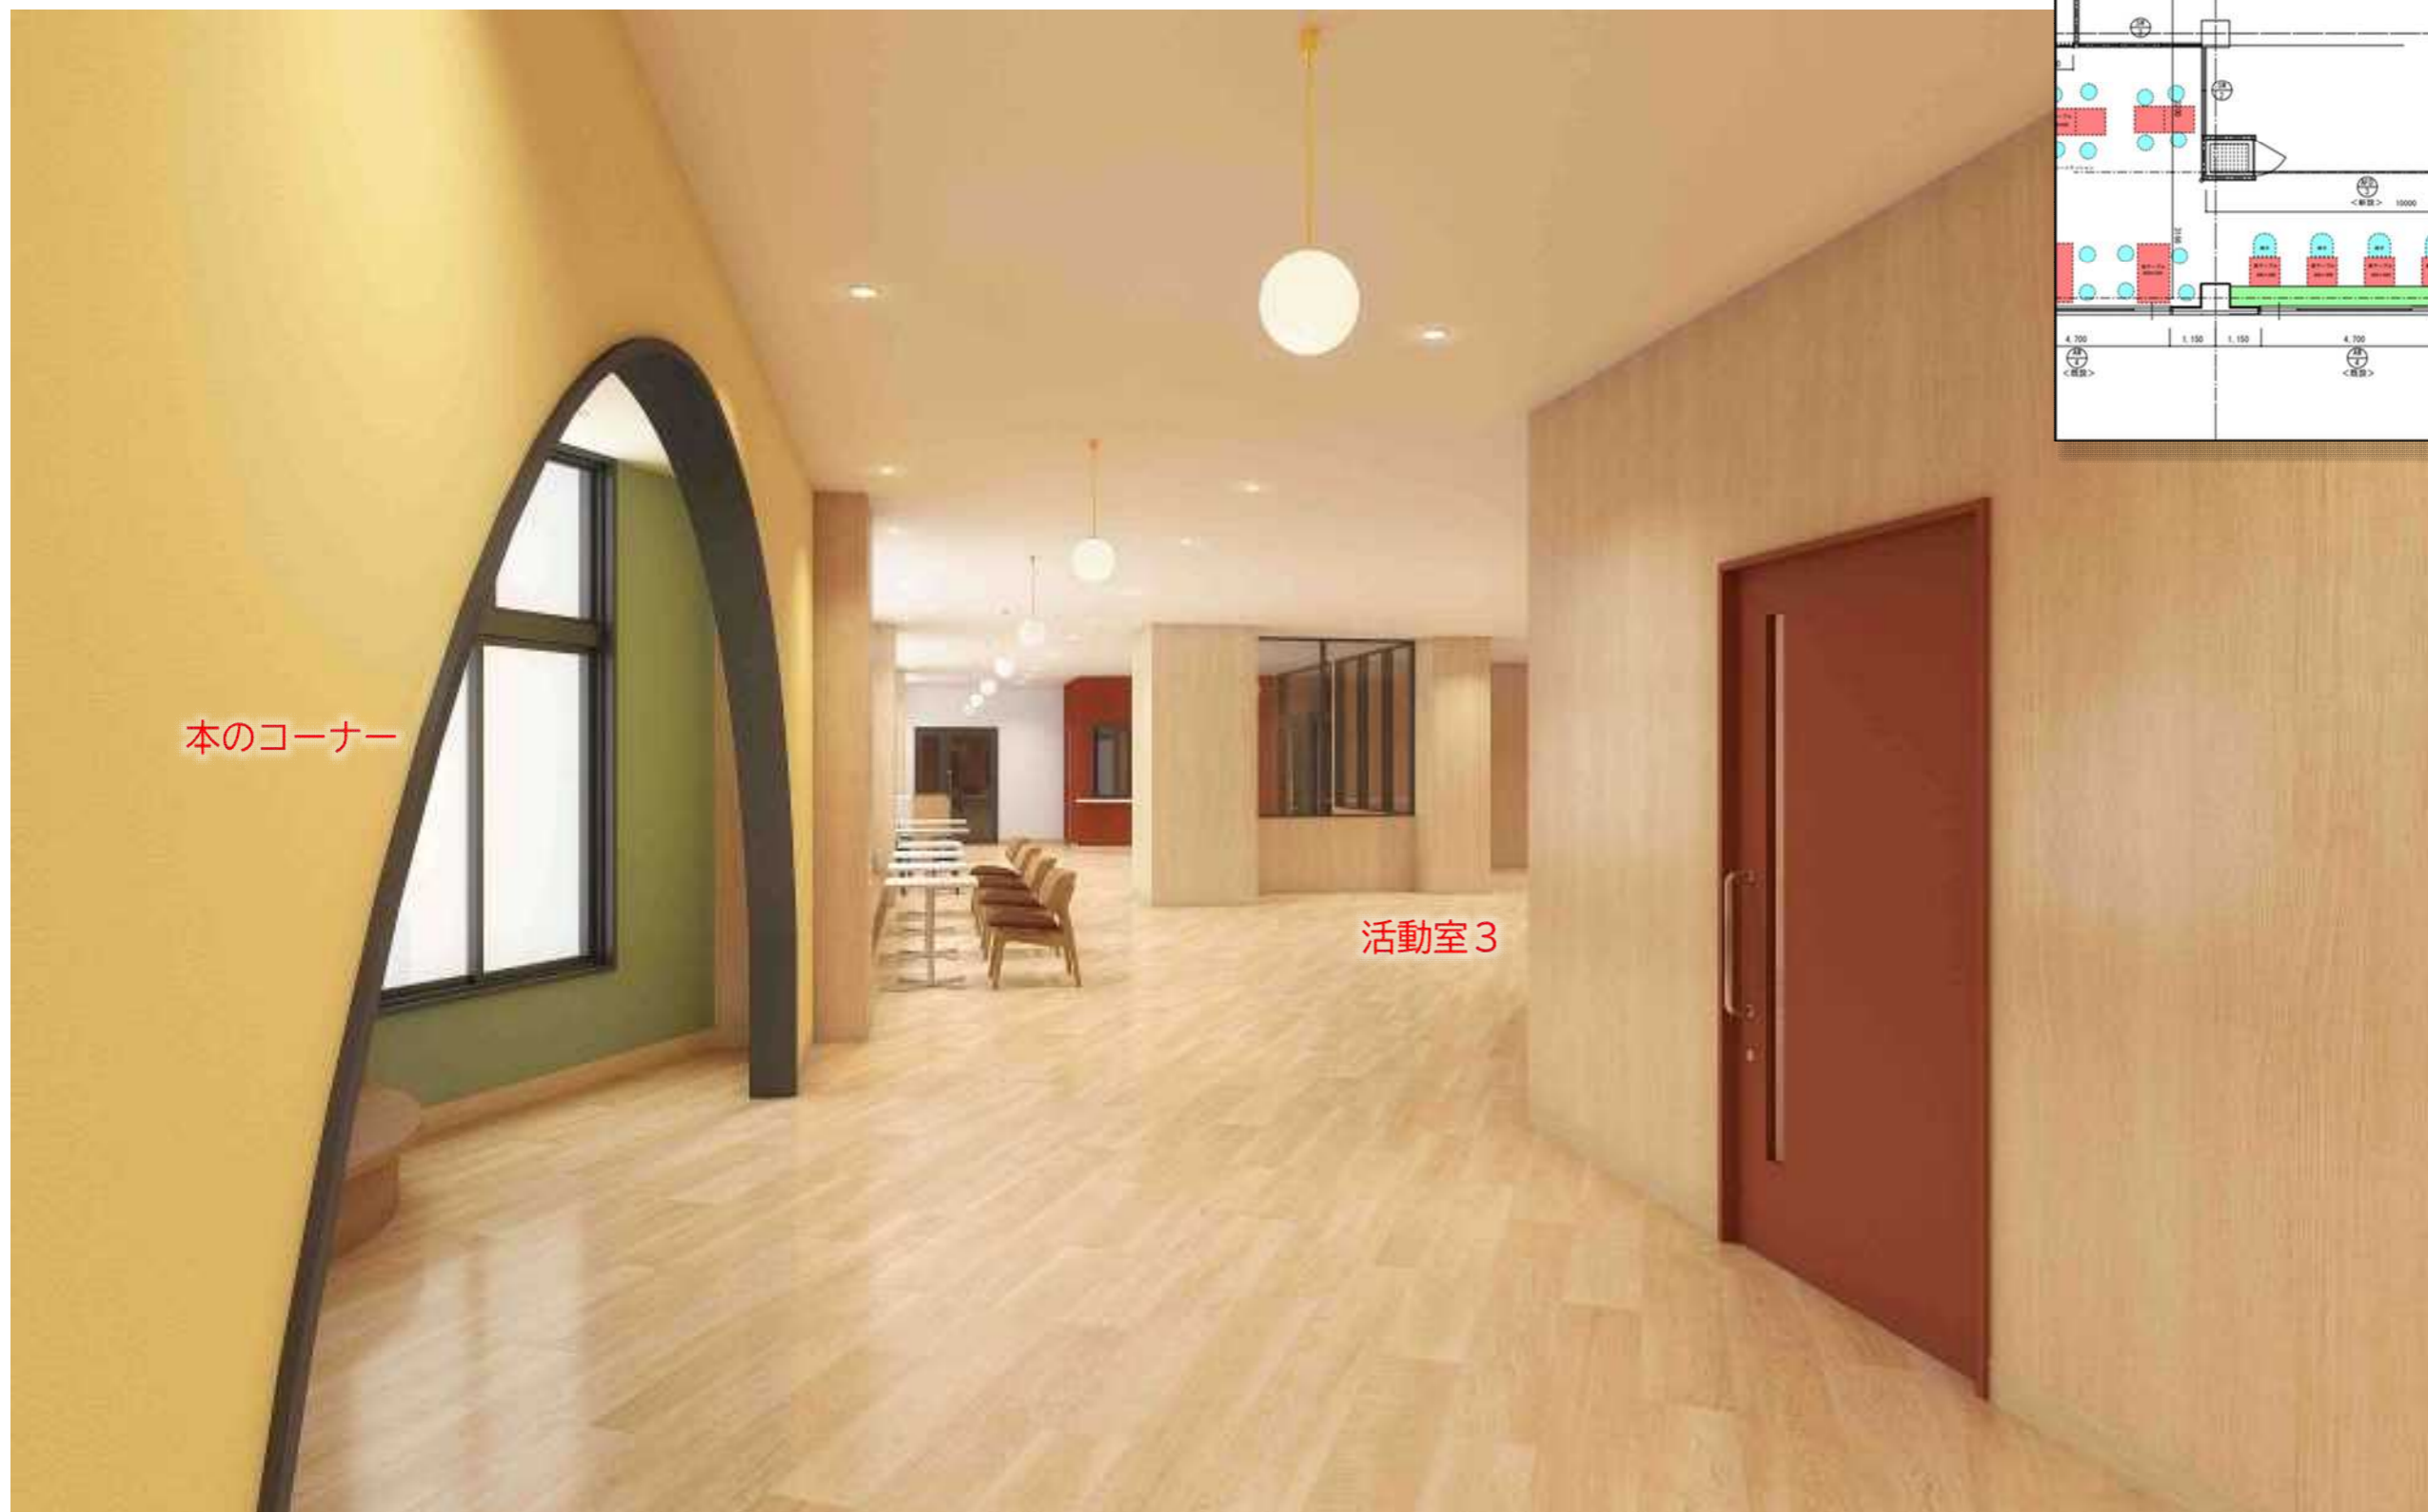

イメージパース視点

このイメージパースは、遊具等の提案の参考になるよう、改修後の施設の雰囲気感を把握するために、改修工事の設計図面を基に作成したものである。
ただし、床・壁・天井の色や柄は、施工時に調整するため、このとおりになるとは限らない。

【イメージパース③ 東側から見た吹抜付近のイメージ】



イメージパース視点