


福岡広域都市計画用途地域の変更(春日市決定)
計画図 ①



①	
②	③
④	⑤
⑥	⑦

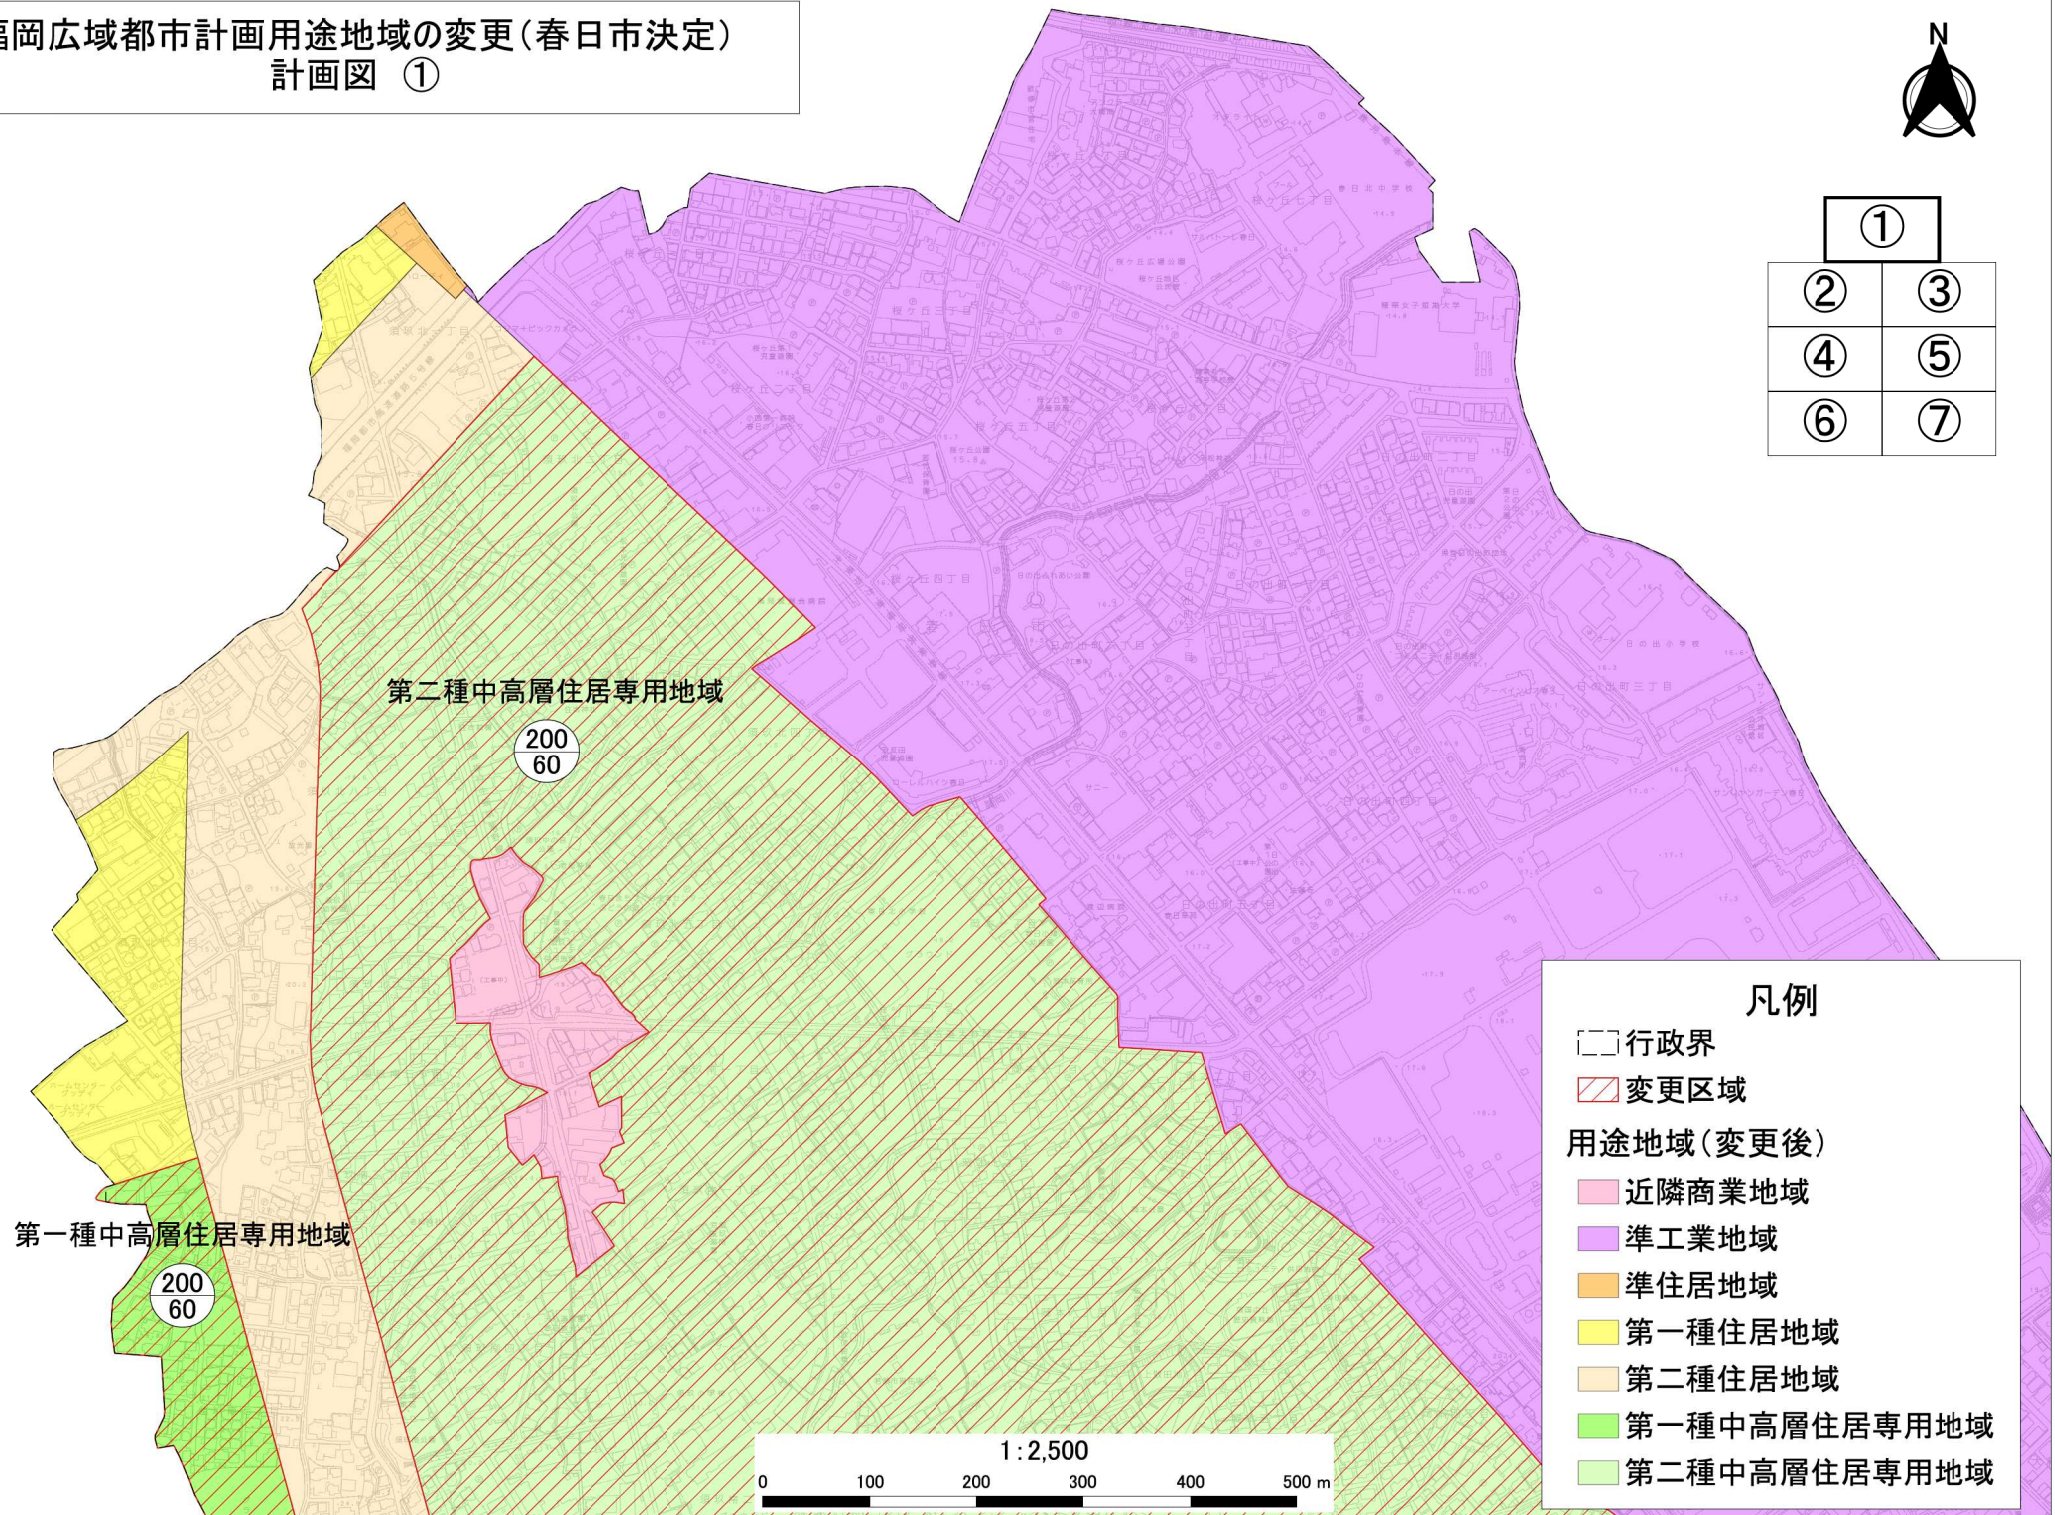

福岡広域都市計画用途地域の変更(春日市決定)
計画図 ②

凡例

行政界

変更区域

用途地域(変更後)

近隣商業地域

準工業地域

第一種住居地域

第二種住居地域

第一種中高層住居専用地域

第二種中高層住居専用地域

第一種低層住居専用地域

①

②

③

④

⑤

⑥

⑦

第一種中高層住居専用地域

第二種中高層住居専用地域

第一種中高層住居専用地域

第一種中高層住居専用地域

第二種中高層住居専用地域

第一種中高層住居専用地域

1:2,500

0 100 200 300 400 500 m

福岡広域都市計画用途地域の変更(春日市決定)
計画図 ③



①	
②	③
④	⑤
⑥	⑦

中心拠点近隣商業地区

近隣商業地域

300
80

近隣商業地域

300
80

第一種中高層住居専用地域

200
60

第二種中高層住居専用地域

200
60

凡例

□ 行政界

▨ 変更区域

用途地域(変更後)

近隣商業地域

準工業地域

準住居地域

商業地域

第一種住居地域

第一種中高層住居専用地域

第一種低層住居専用地域

第二種住居地域


第二種中高層住居専用地域

1:2,500

0 100 200 300 400 500 m

福岡広域都市計画用途地域の変更(春日市決定) 計画図 ④

①	
②	③
④	⑤
⑥	⑦

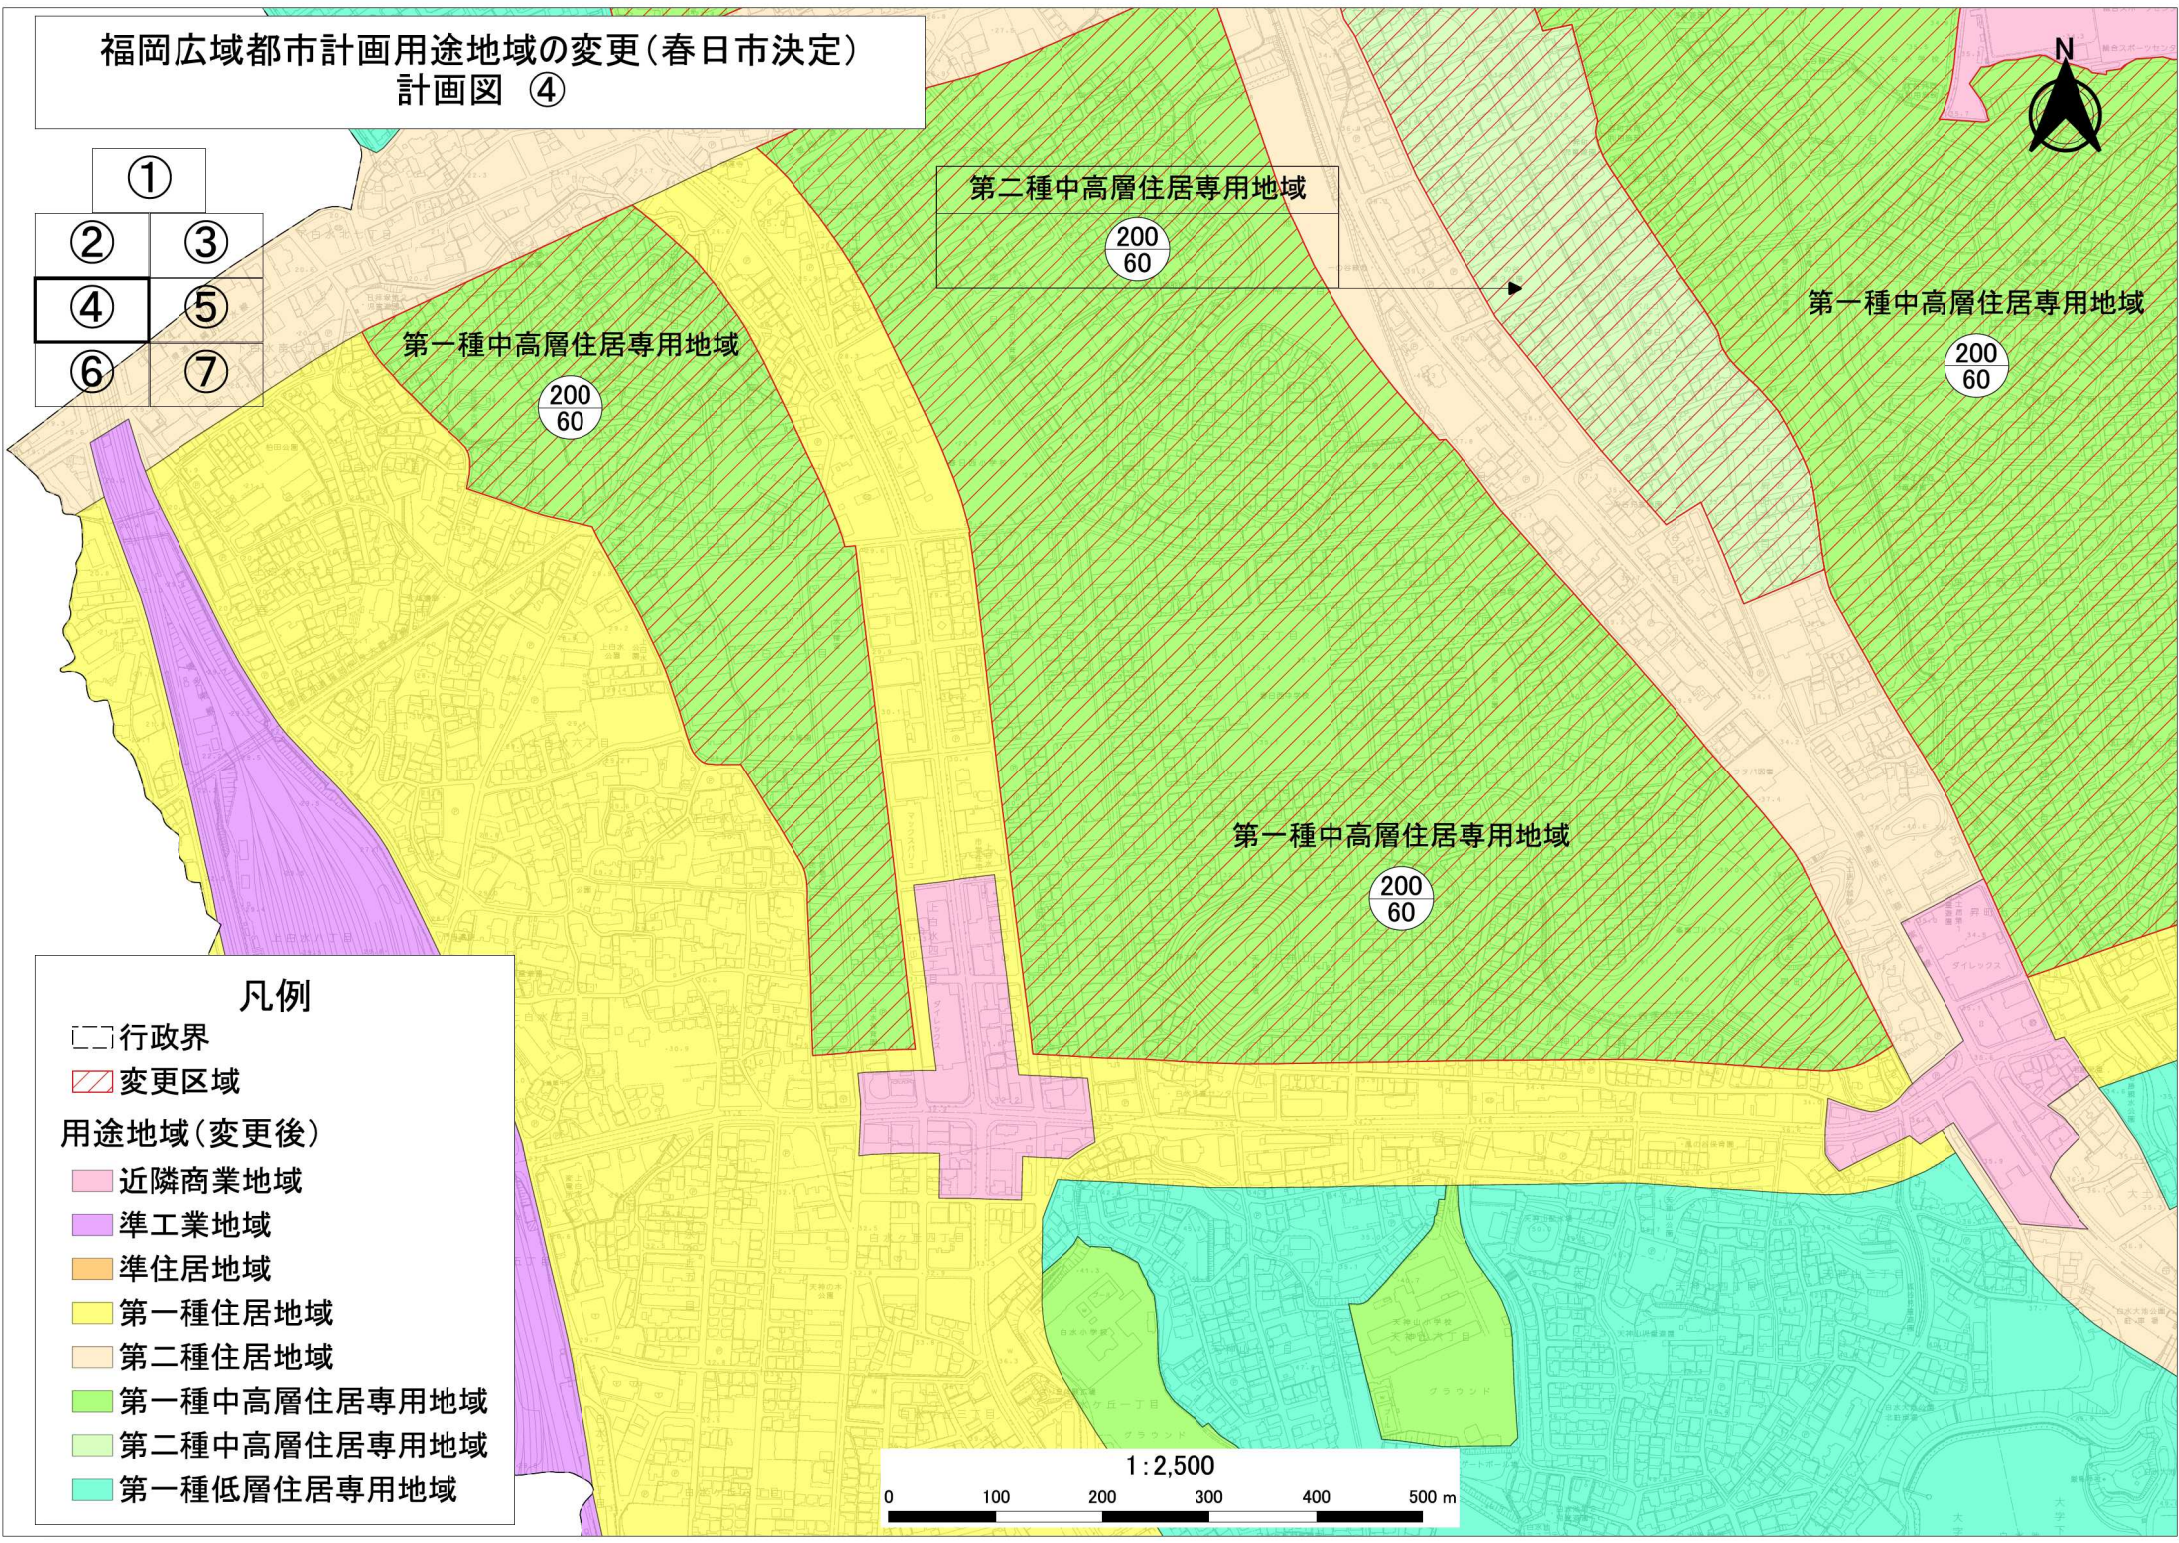

凡例

行政界

変更区域

用途地域(変更後)

近隣商業地域

準工業地域

準住居地域

第一種住居地域

第二種住居地域

第一種中高層住居専用地域

第二種中高層住居専用地域

第一種低層住居専用地域

1:2,500

0 100 200 300 400 500 m

福岡広域都市計画用途地域の変更(春日市決定)
計画図 ⑤



第一種中高層住居専用地域

200
60

第二種中高層住居専用地域

200
60

①

②

③

④

⑤

⑥

⑦

凡例

行政界

変更区域

用途地域(変更後)

近隣商業地域

準工業地域

準住居地域

第一種住居地域

第二種住居地域

第一種中高層住居専用地域

第二種中高層住居専用地域

第一種低層住居専用地域

1:2,500

0 100 200 300 400 500 m

福岡広域都市計画用途地域の変更(春日市決定) 計画図 ⑥



第一種中高層住居専用地域

200
60

①

②

③

④

⑤

⑥

⑦

凡例

行政界

変更区域

用途地域(変更後)

近隣商業地域

準工業地域

準住居地域

第一種住居地域

第二種住居地域

第一種中高層住居専用地域

第二種中高層住居専用地域

第一種低層住居専用地域

1:2,500

0 100 200 300 400 500 m



①	
②	③
④	⑤
⑥	⑦

凡例

□ 行政界

▨ 変更区域

用途地域(変更後)

■ 準住居地域

■ 第一種住居地域

■ 第二種住居地域

■ 第一種中高層住居専用地域

■ 第二種中高層住居専用地域

■ 第一種低層住居専用地域

第二種中高層住居専用地域

200
60

福岡広域都市計画用途地域の変更(春日市決定)
計画図 ⑦

1:2,500

0 100 200 300 400 500 m