

福岡広域都市計画用途地域の変更(春日市決定) 新旧対照図 ①



①	
②	③
④	⑤
⑥	⑦

第二種中高層住居専用地域

150
60



200
60

第一種中高層住居専用地域

150
60



200
60

凡例

行政界

変更区域

用途地域(変更後)

近隣商業地域

準工業地域

準住居地域

第一種住居地域

第二種住居地域

第一種中高層住居専用地域

第二種中高層住居専用地域

1:2,500

0 100 200 300 400 500 m

福岡広域都市計画用途地域の変更(春日市決定) 新旧対照図 ②

凡例

行政界

変更区域

用途地域(変更後)

近隣商業地域

準工業地域

第一種住居地域

第二種住居地域

第一種中高層住居専用地域

第二種中高層住居専用地域

第一種低層住居専用地域

①

②

③

④

⑤

⑥

⑦

第一種中高層住居専用地域

150
60



200
60

第二種中高層住居専用地域

150
60



200
60

第一種中高層住居専用地域

150
60



200
60

1:2,500

0 100 200 300 400 500 m



福岡広域都市計画用途地域の変更(春日市決定) 新旧対照図 ③



	①	
②		③
④		⑤
⑥		⑦

近隣商業地域
200/80 → 300/80

近隣商業地域
200/80 → 300/80

第一種中高層住居専用地域
150/60 → 200/60

第二種中高層住居専用地域
150/60 → 200/60

凡例

行政界

変更区域

用途地域(変更後)

近隣商業地域

準工業地域

準住居地域

商業地域

第一種住居地域

第一種中高層住居専用地域


第一種低層住居専用地域

第二種住居地域

第二種中高層住居専用地域

1:2,500
0 100 200 300 400 500 m

福岡広域都市計画用途地域の変更(春日市決定)
新旧対照図 ④

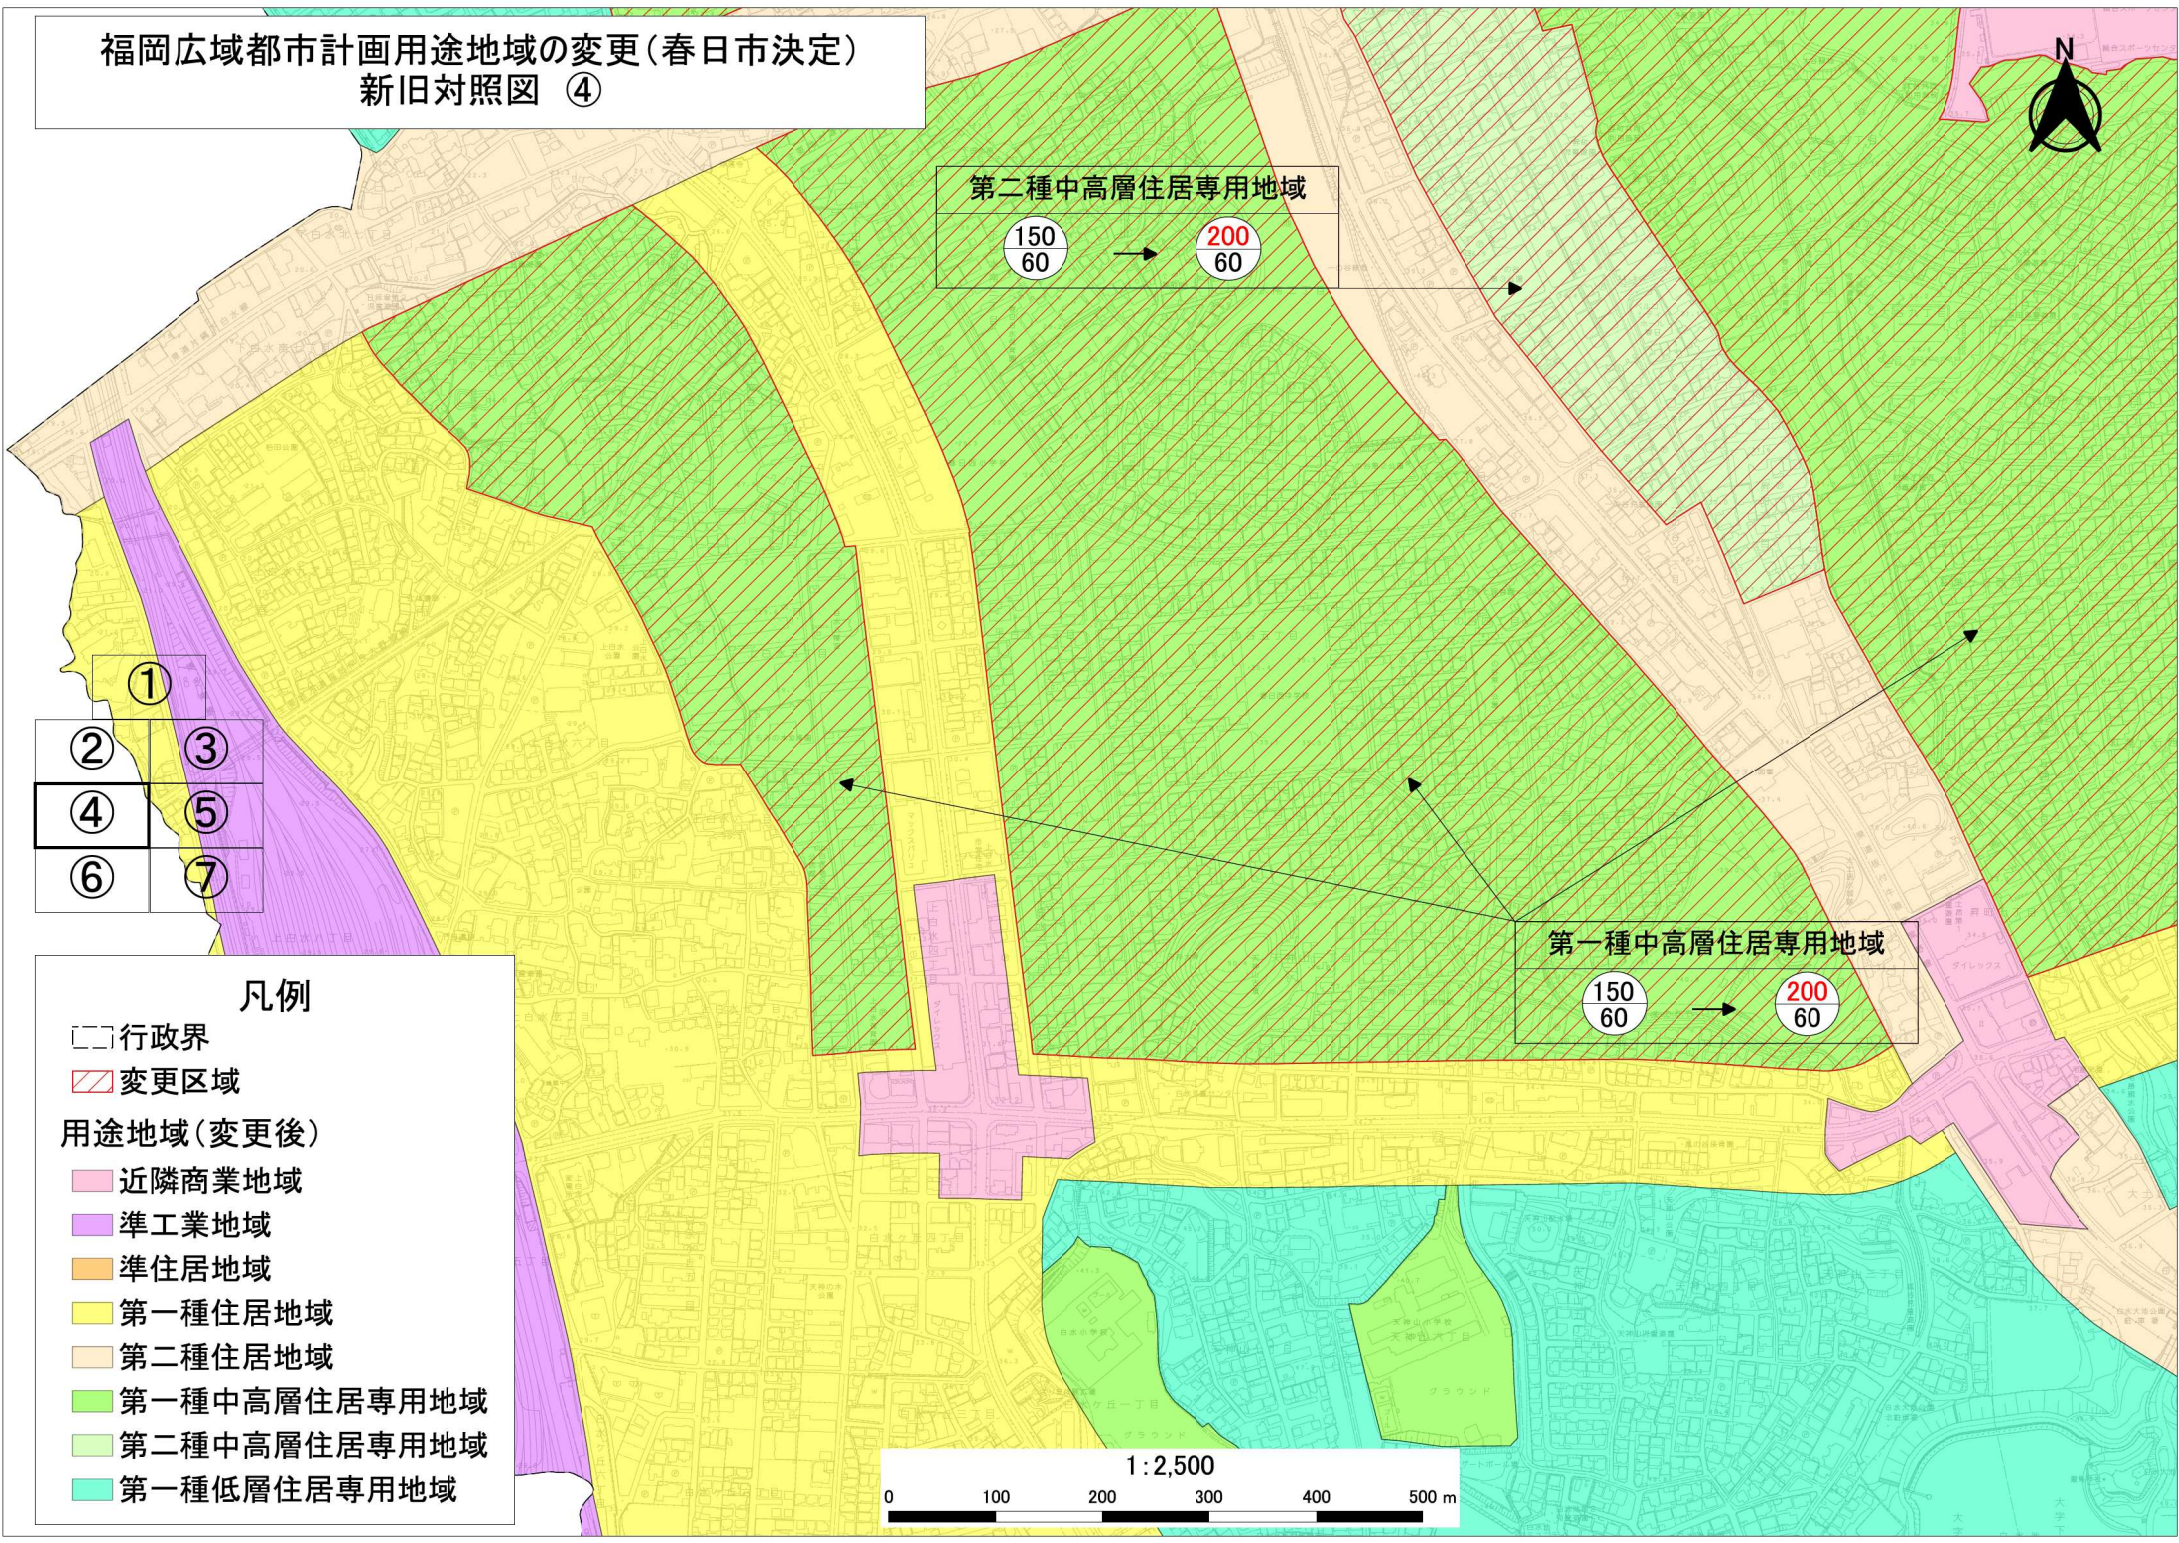

福岡広域都市計画用途地域の変更(春日市決定)
新旧対照図 ⑤



第一種中高層住居専用地域

150
60



200
60

第二種中高層住居専用地域

150
60



200
60

①

②

③

④

⑤

⑥

⑦

凡例

行政界

変更区域

用途地域(変更後)

近隣商業地域

準工業地域

準住居地域

第一種住居地域

第二種住居地域

第一種中高層住居専用地域

第二種中高層住居専用地域

第一種低層住居専用地域

1:2,500

0 100 200 300 400 500 m

福岡広域都市計画用途地域の変更(春日市決定) 新旧対照図 ⑥



第一種中高層住居専用地域

150
60 → 200
60

①

②

③

④

⑤

⑥

⑦

凡例

行政界

変更区域

用途地域(変更後)

近隣商業地域

準工業地域

準住居地域

第一種住居地域

第二種住居地域


第一種中高層住居専用地域

第二種中高層住居専用地域

第一種低層住居専用地域

1:2,500

0 100 200 300 400 500 m

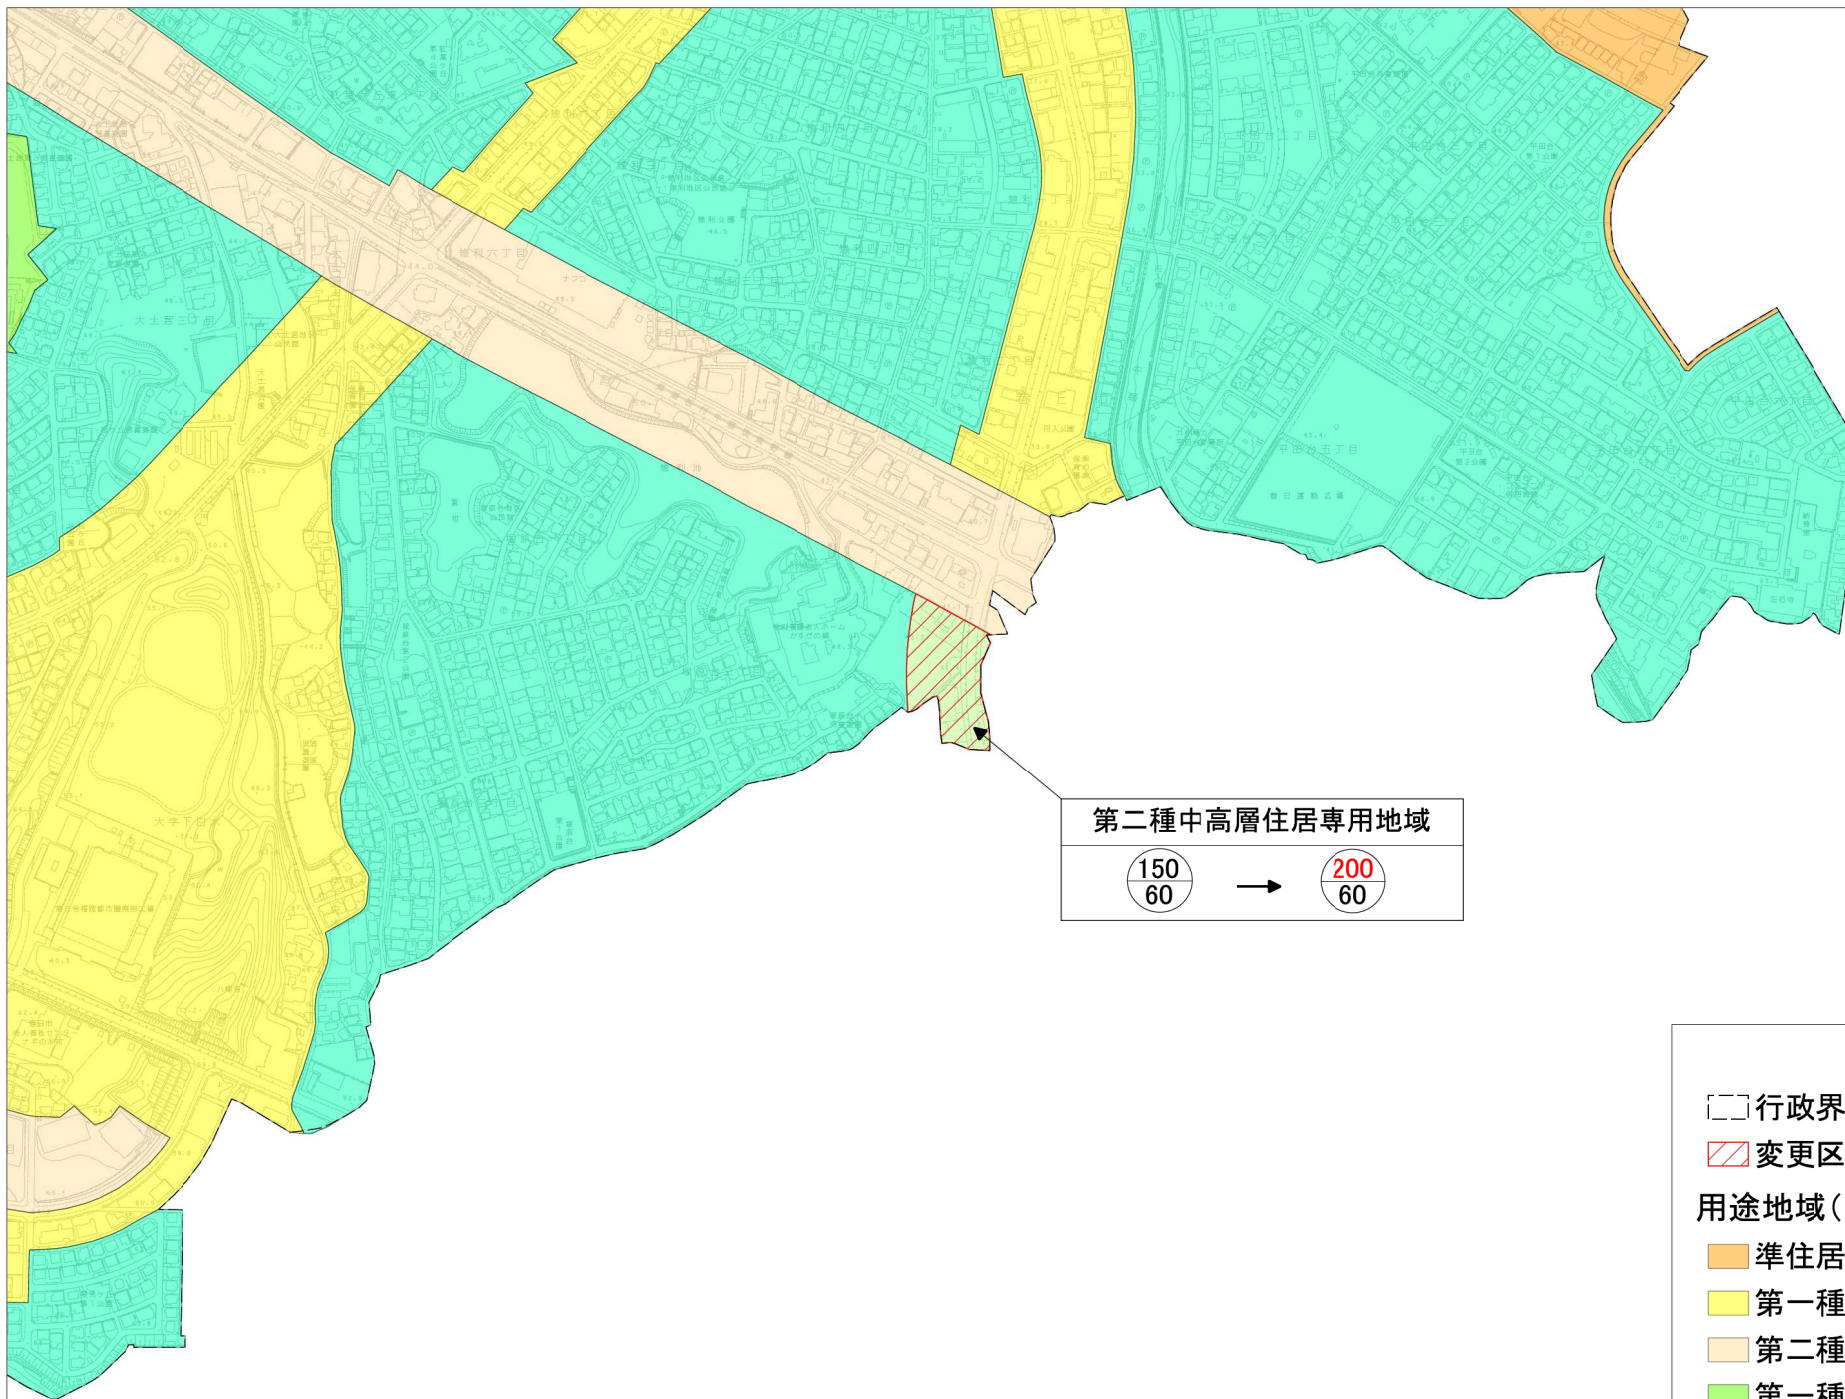

第二種中高層住居専用地域

150
60 → 200
60

①	
②	③
④	⑤
⑥	⑦

凡例

行政界

変更区域

用途地域(変更後)

準住居地域

第一種住居地域

第二種住居地域

第一種中高層住居専用地域

第二種中高層住居専用地域

第一種低層住居専用地域

福岡広域都市計画用途地域の変更(春日市決定)
新旧対照図 ⑦

1:2,500

0 100 200 300 400 500 m