


福岡広域都市計画地区計画の決定(春日市決定)
西鉄春日原駅周辺地区地区計画 計画図

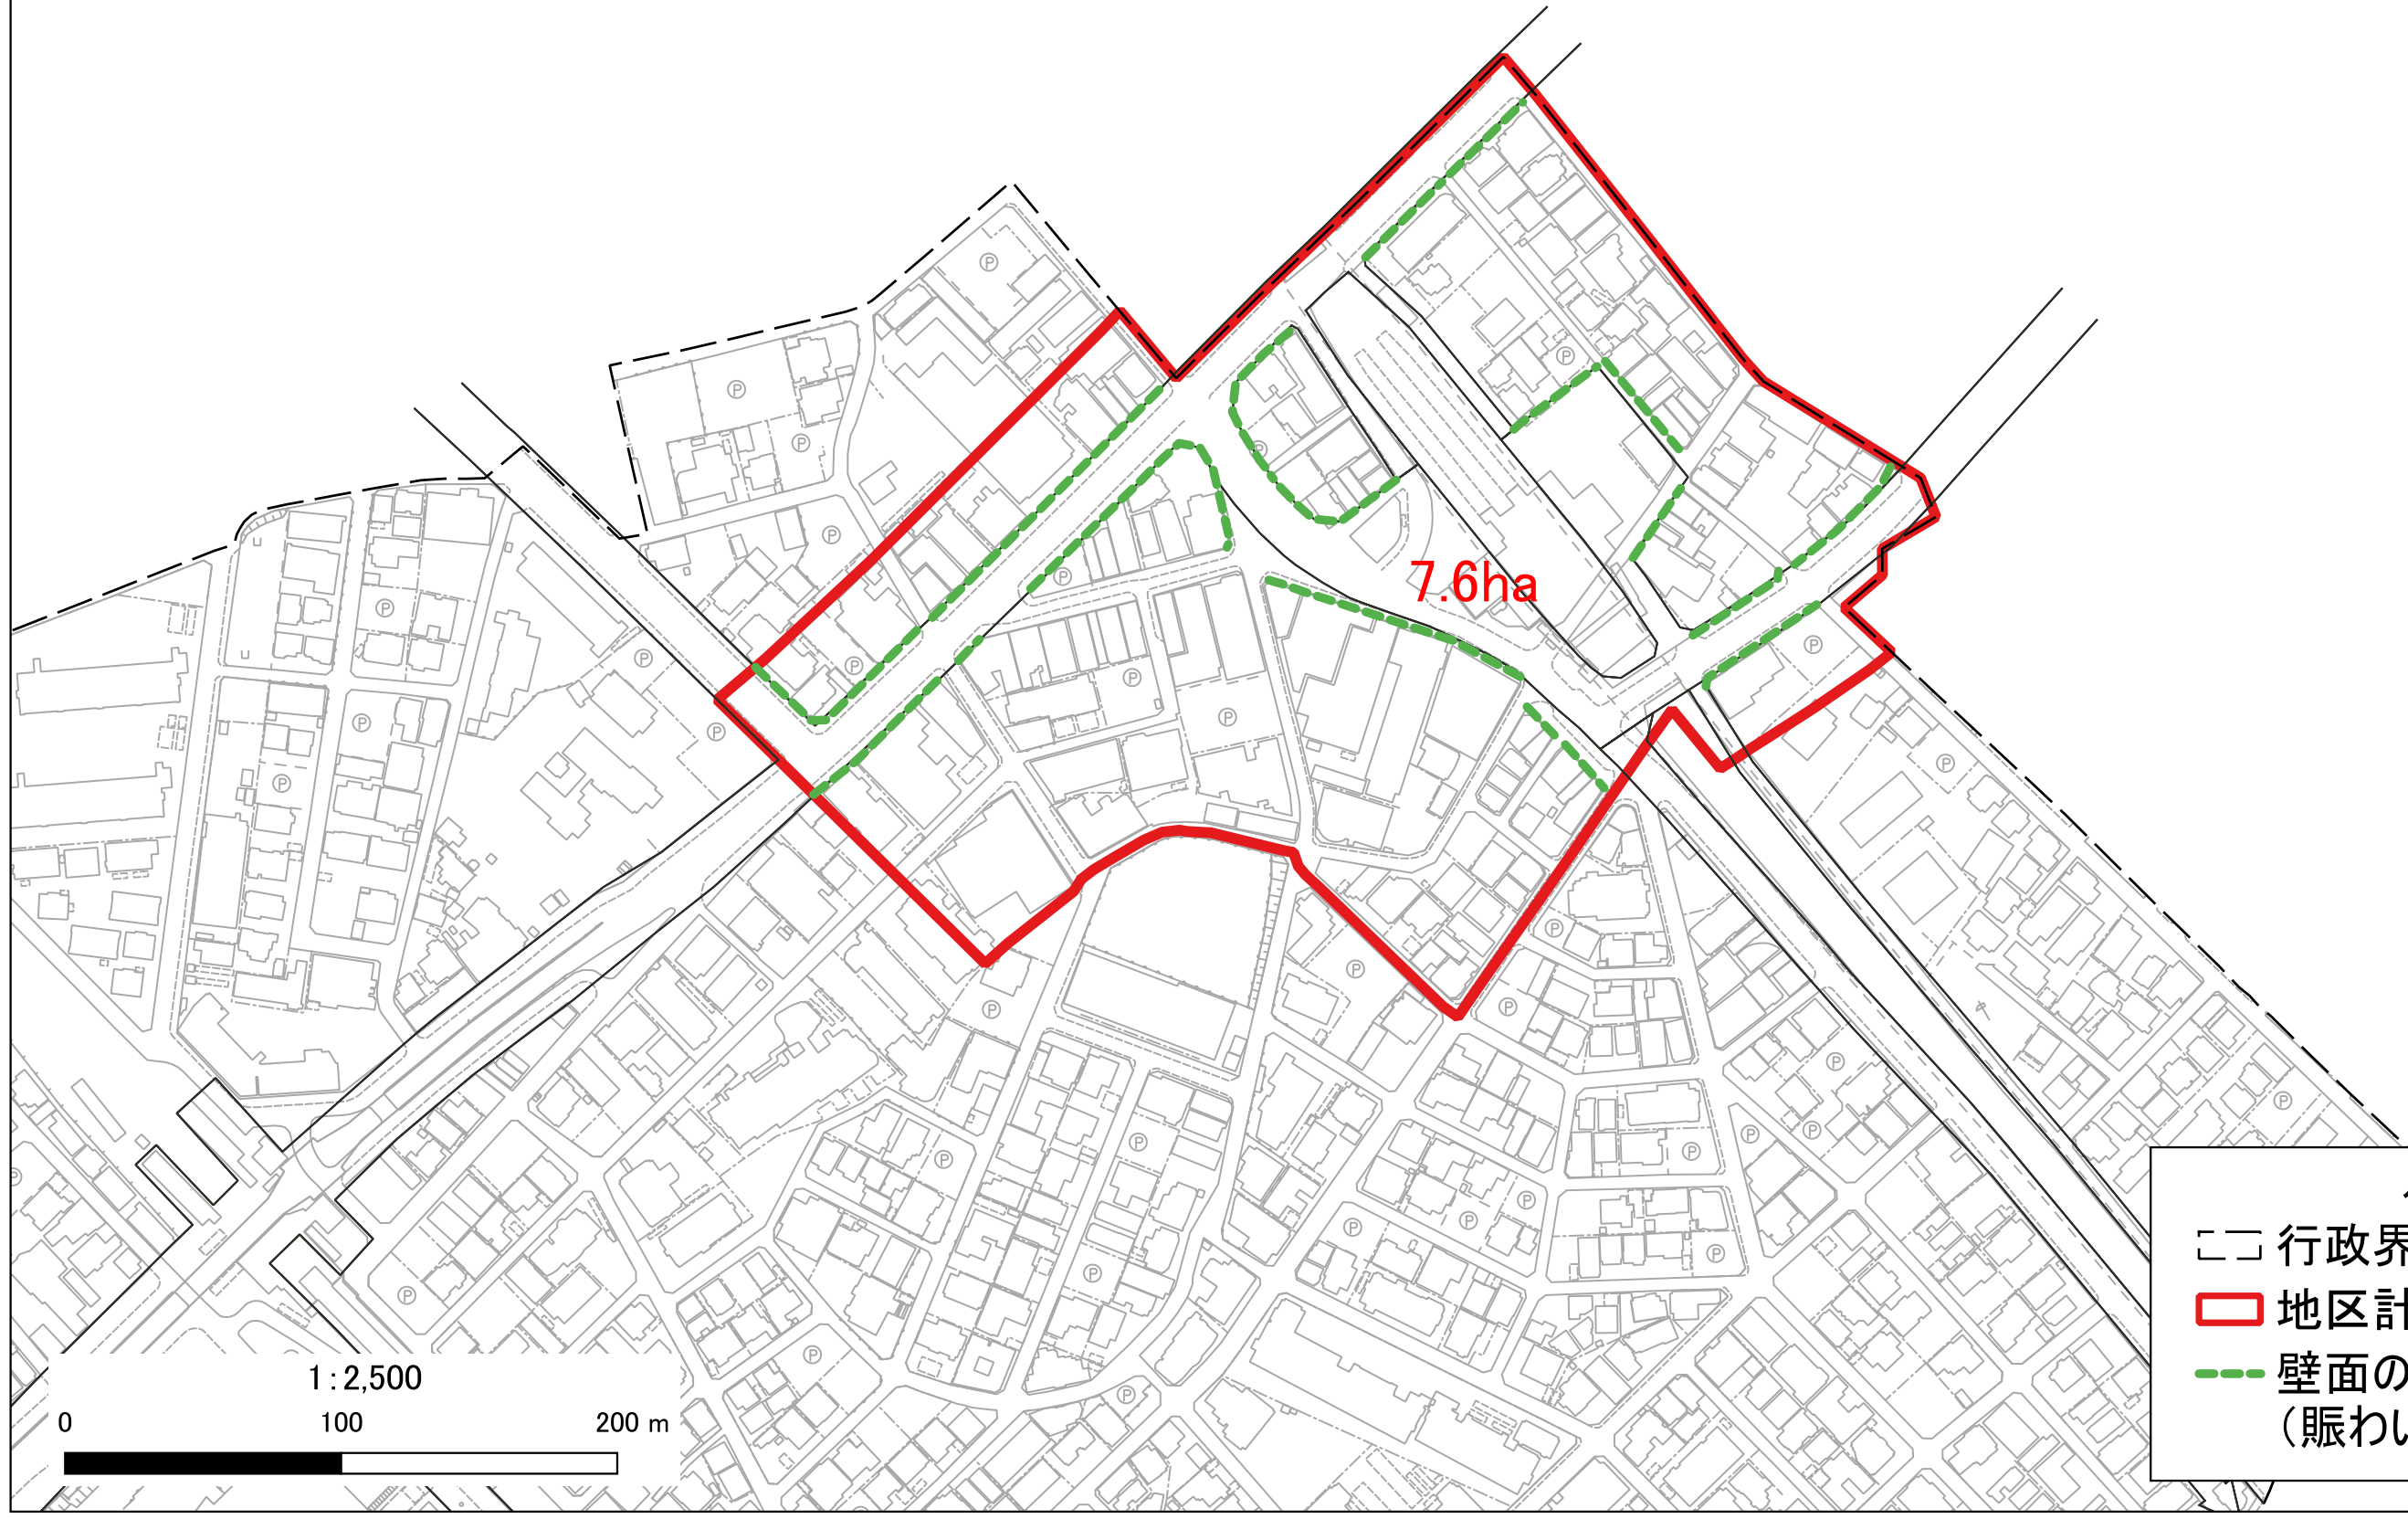

- 凡例
- 行政界
 - 地区計画の区域
 - 壁面の位置の制限
(賑わい回遊軸沿線)