
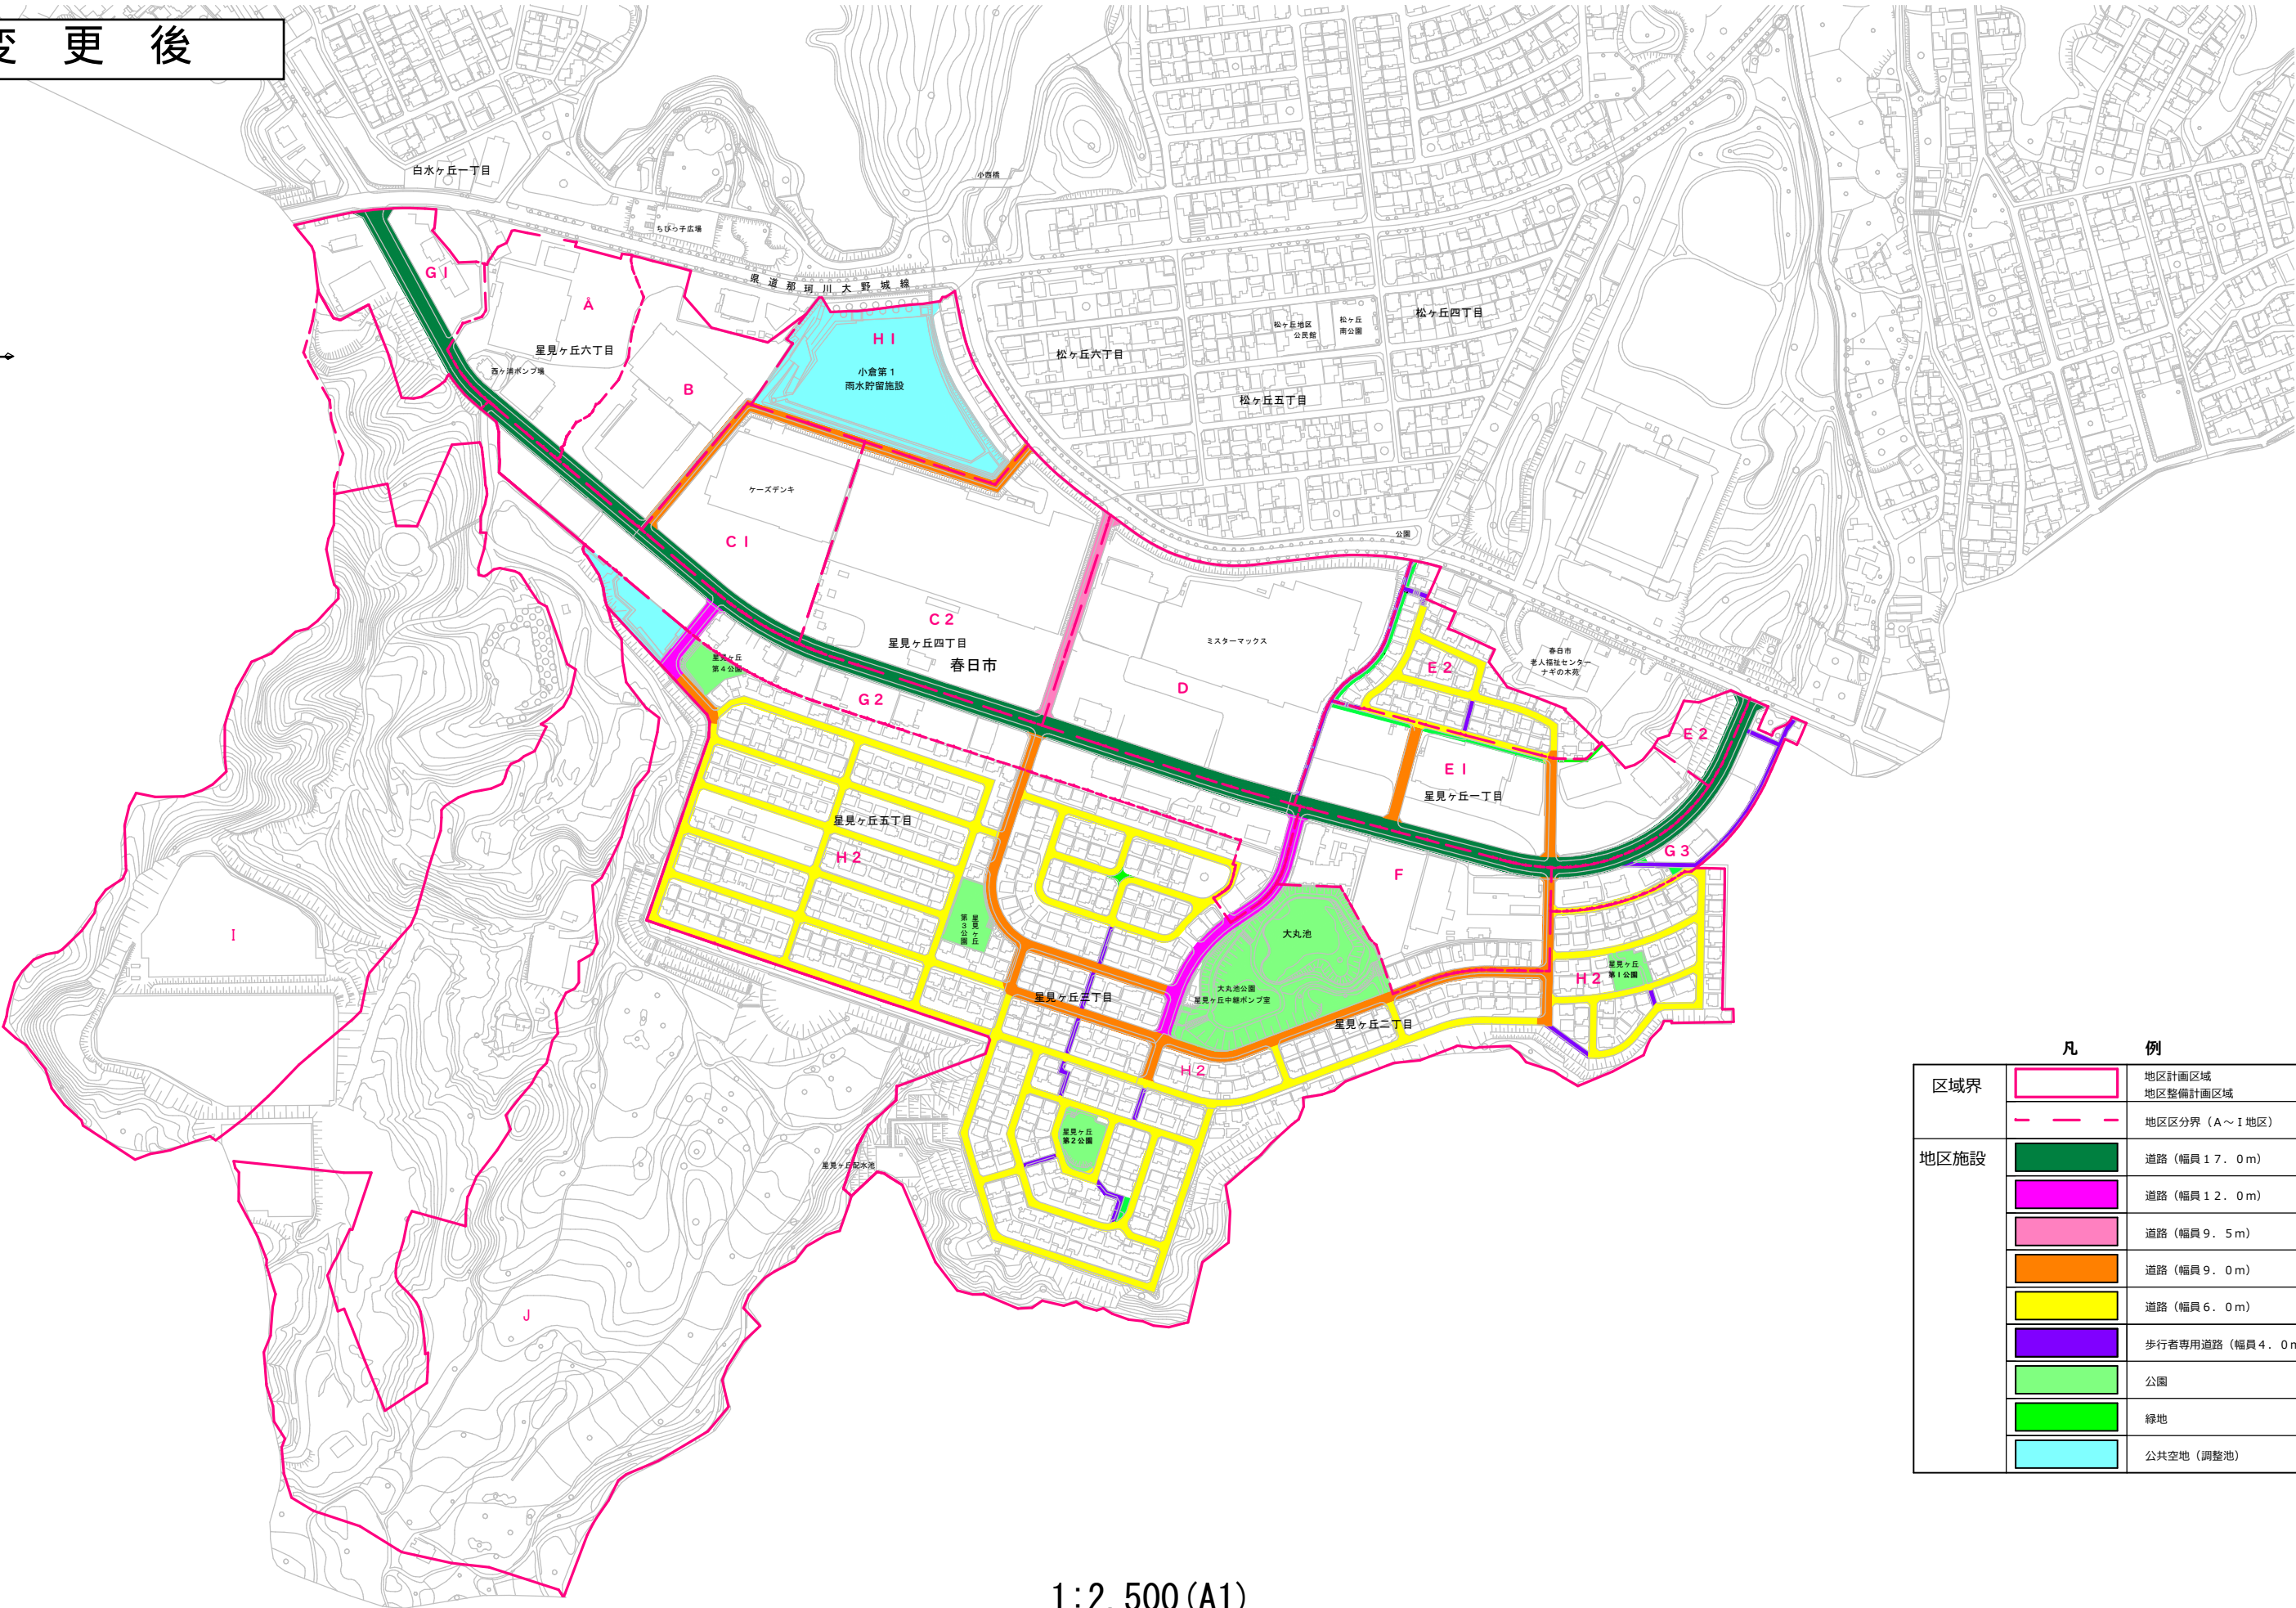


【新旧対照図（地区計画の変更）】（参考図書）


変更後

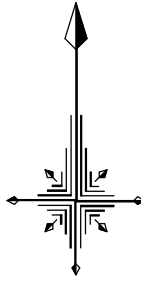

凡 例	
区域界	地区計画区域
	地区整備計画区域
地区施設	地区区分界（A～I地区）
	道路（幅員17.0m）
	道路（幅員12.0m）
	道路（幅員9.5m）
	道路（幅員9.0m）
	道路（幅員6.0m）
	歩行者専用道路（幅員4.0m）
	公園
	緑地
	公共空地（調整池）

1:2,500(A1)



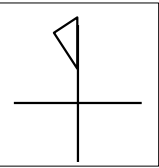

凡 例

区域界		地区計画区域
		地区整備計画区域
地区施設		道路（幅員17.0m）
		道路（幅員12.0m）
		道路（幅員9.5m）
		道路（幅員9.0m）
		道路（幅員6.0m）
		歩行者専用道路（幅員6.0m）
		歩行者専用道路（幅員4.0m）
		公園
		緑地
		公共空地（調整池）
土地の利用に関する事項		樹林地及び草地

変更前

