



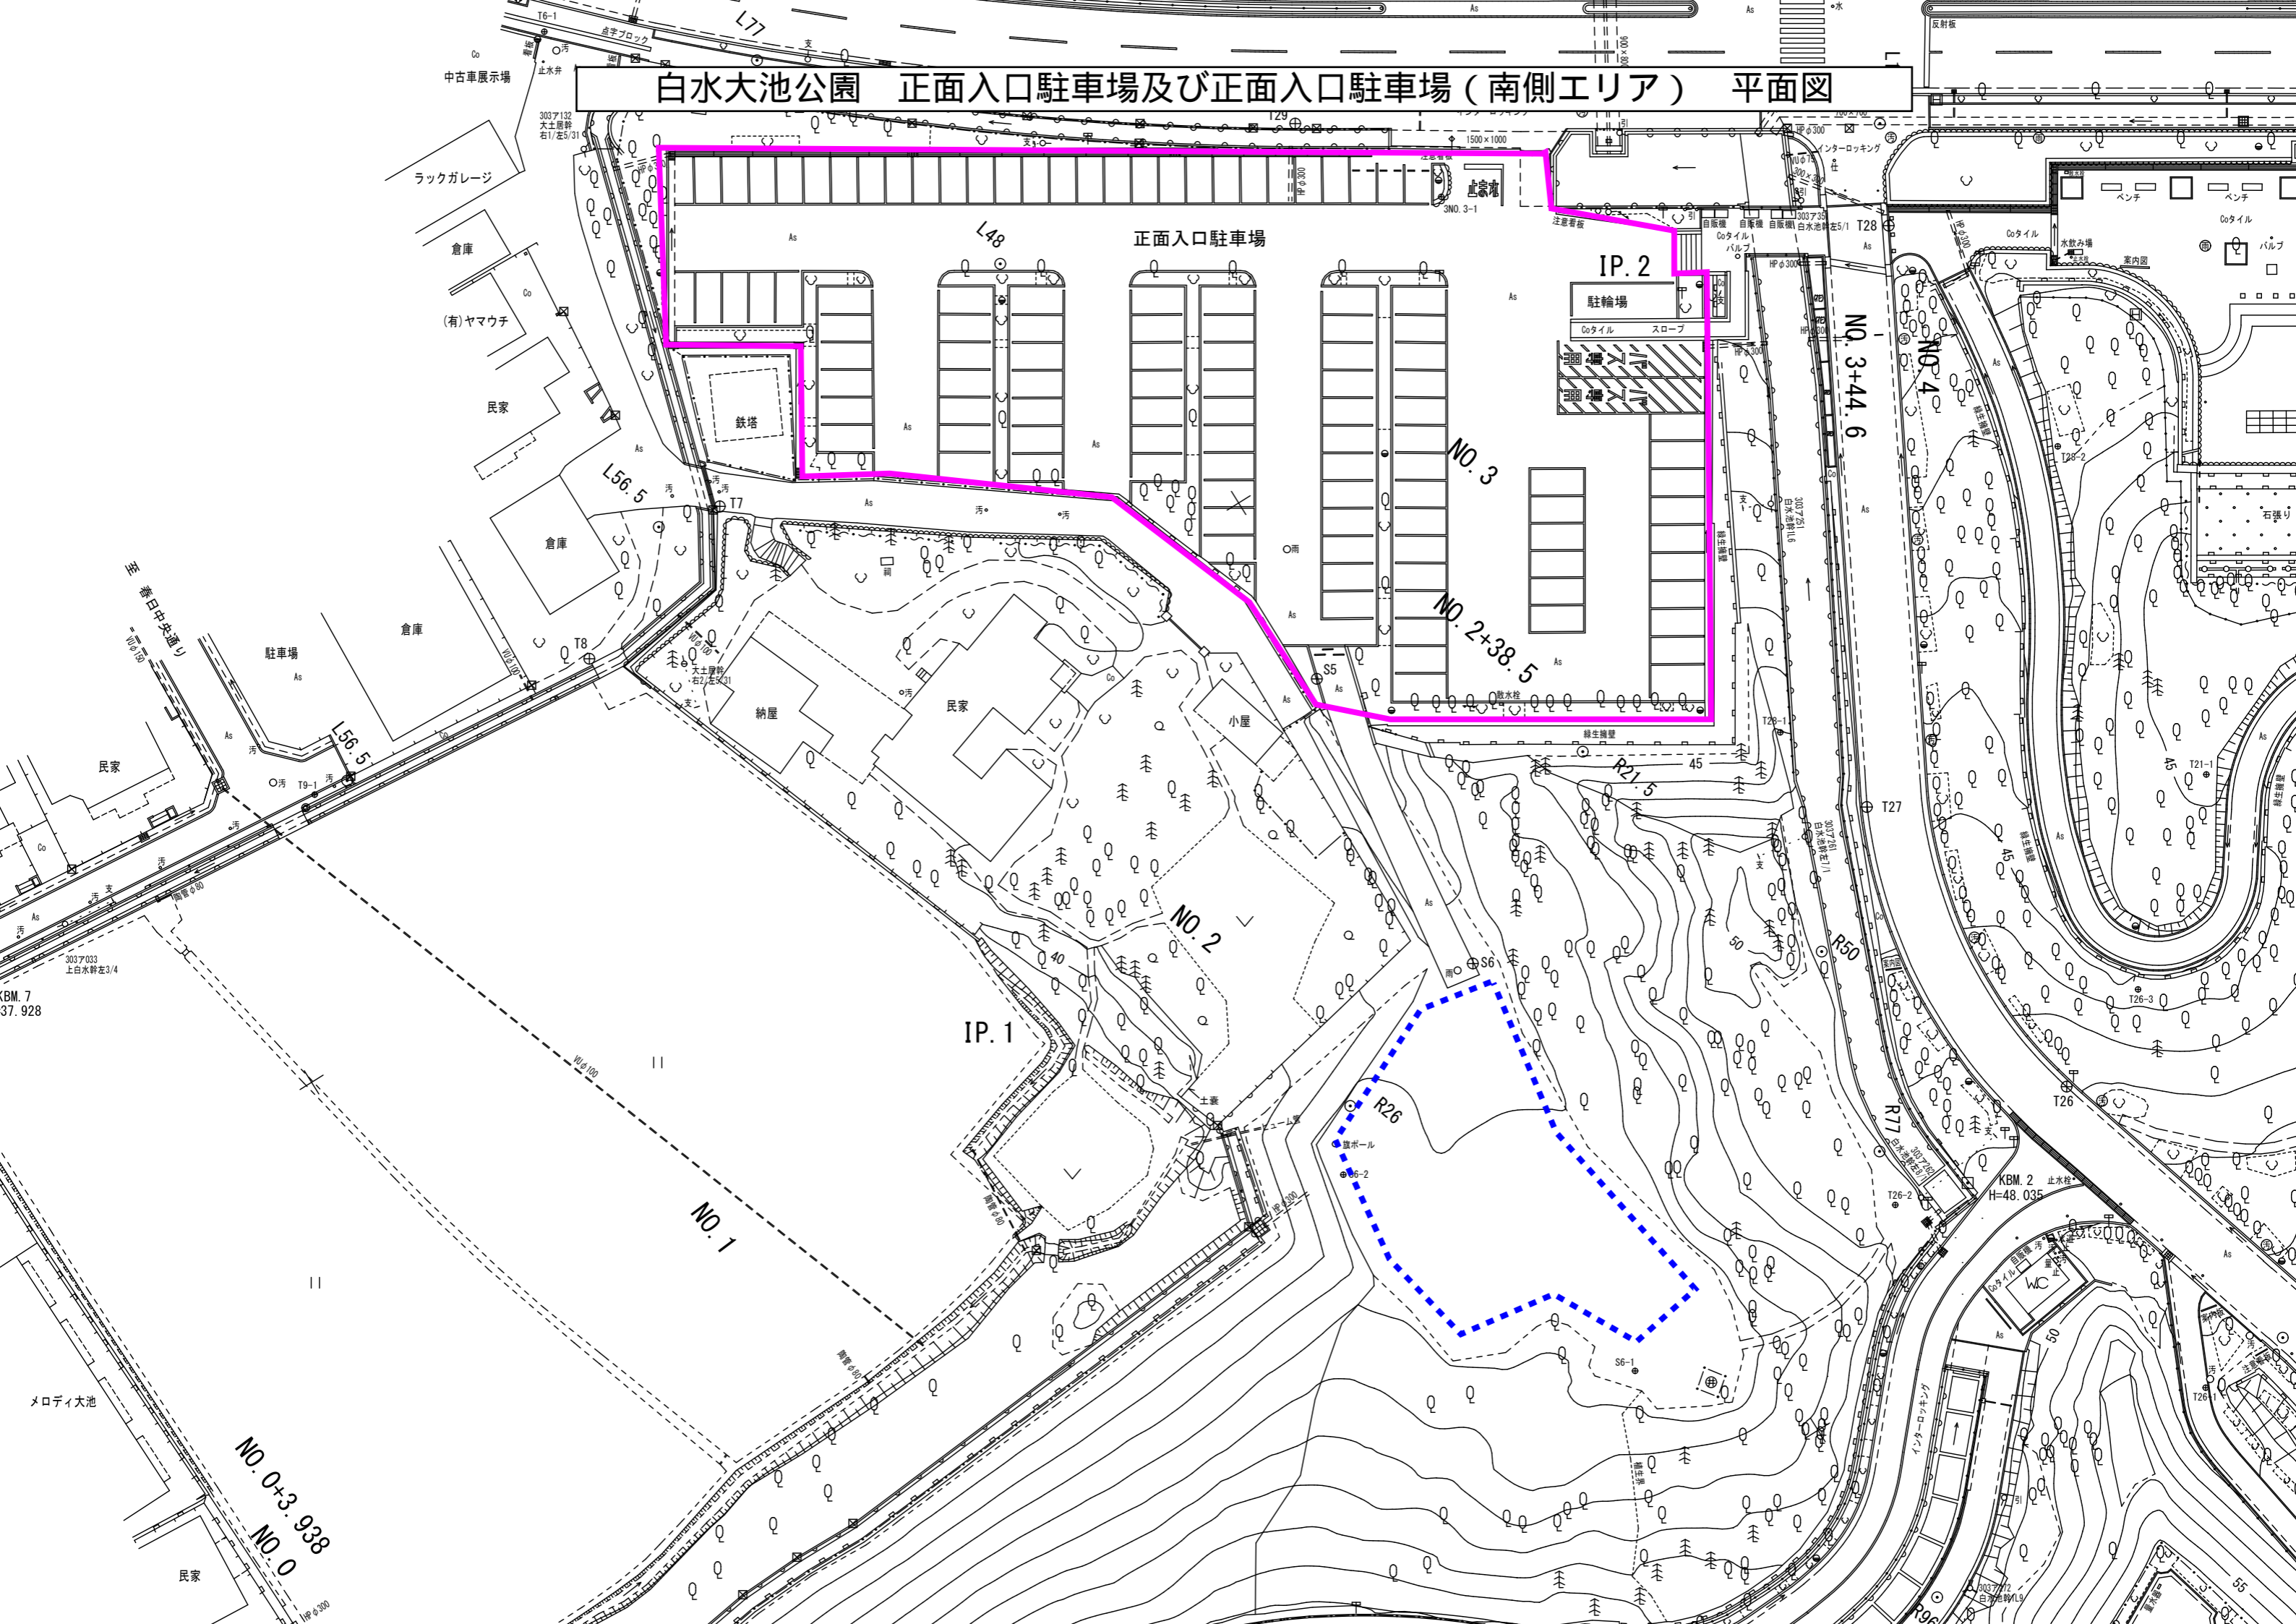


# 白水大池公園 正面入口駐車場及び正面入口駐車場（南側エリア） 平面図

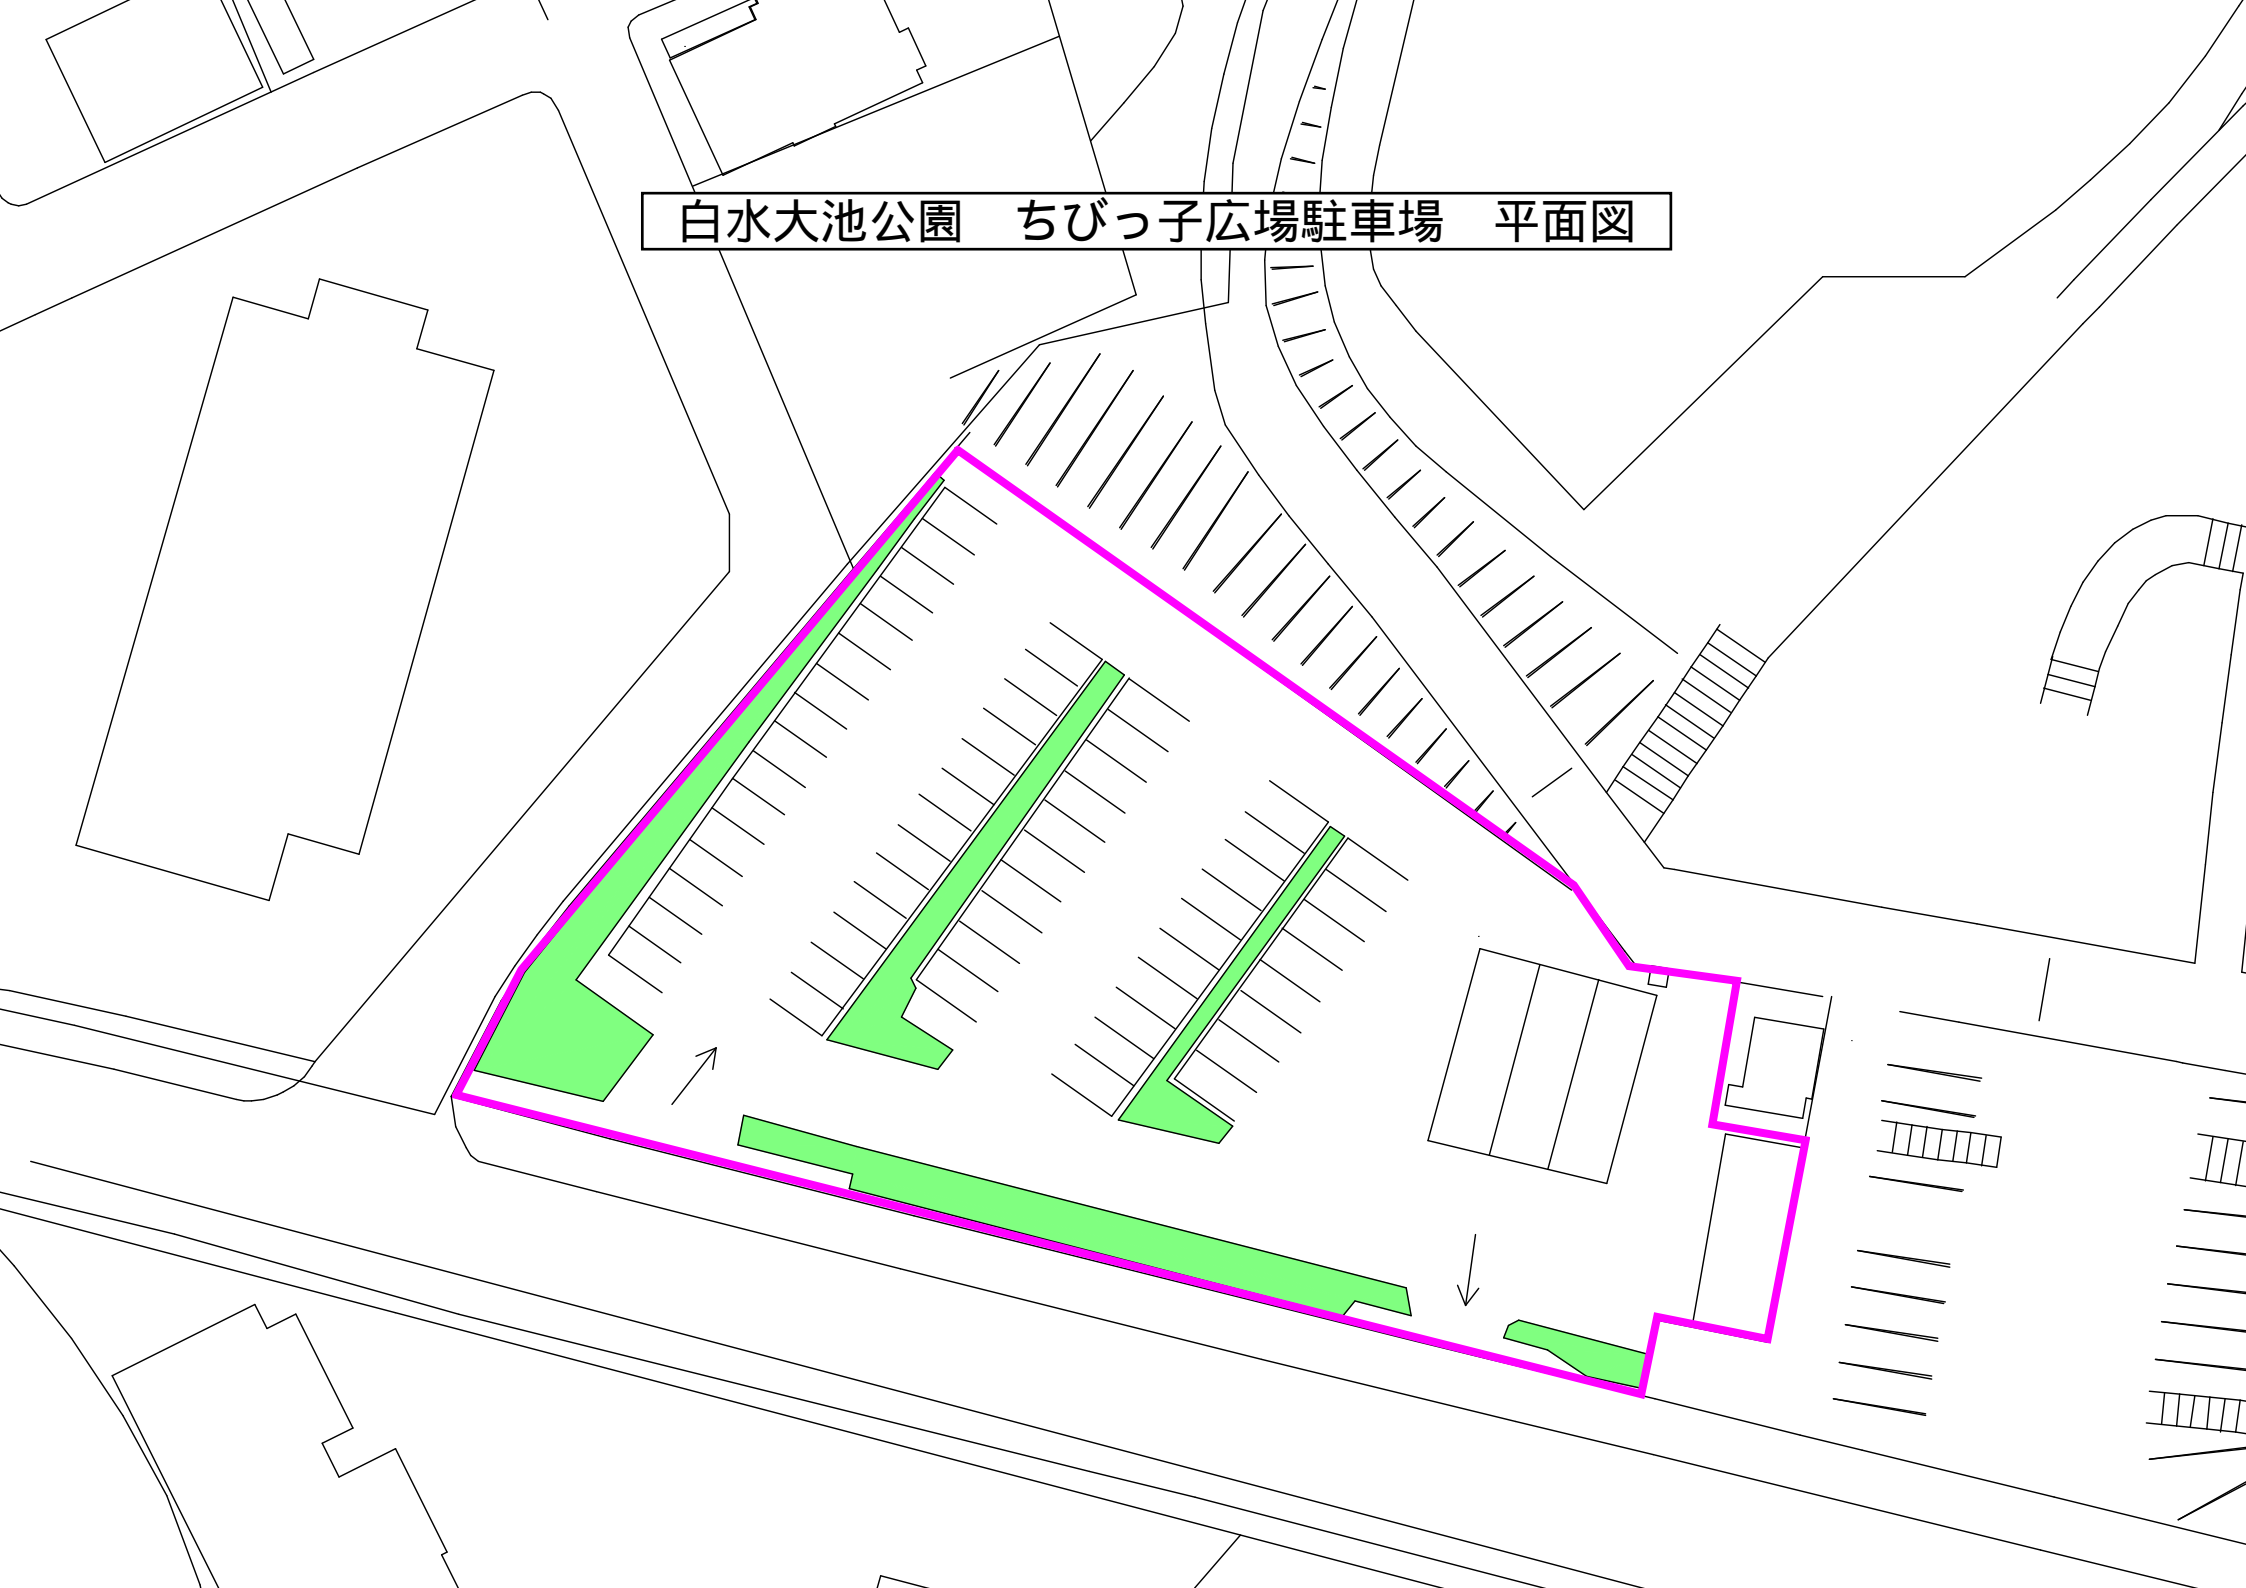

白水大池公園 ちびっ子広場駐車場 平面図



白水大池公園 北駐車場 平面図

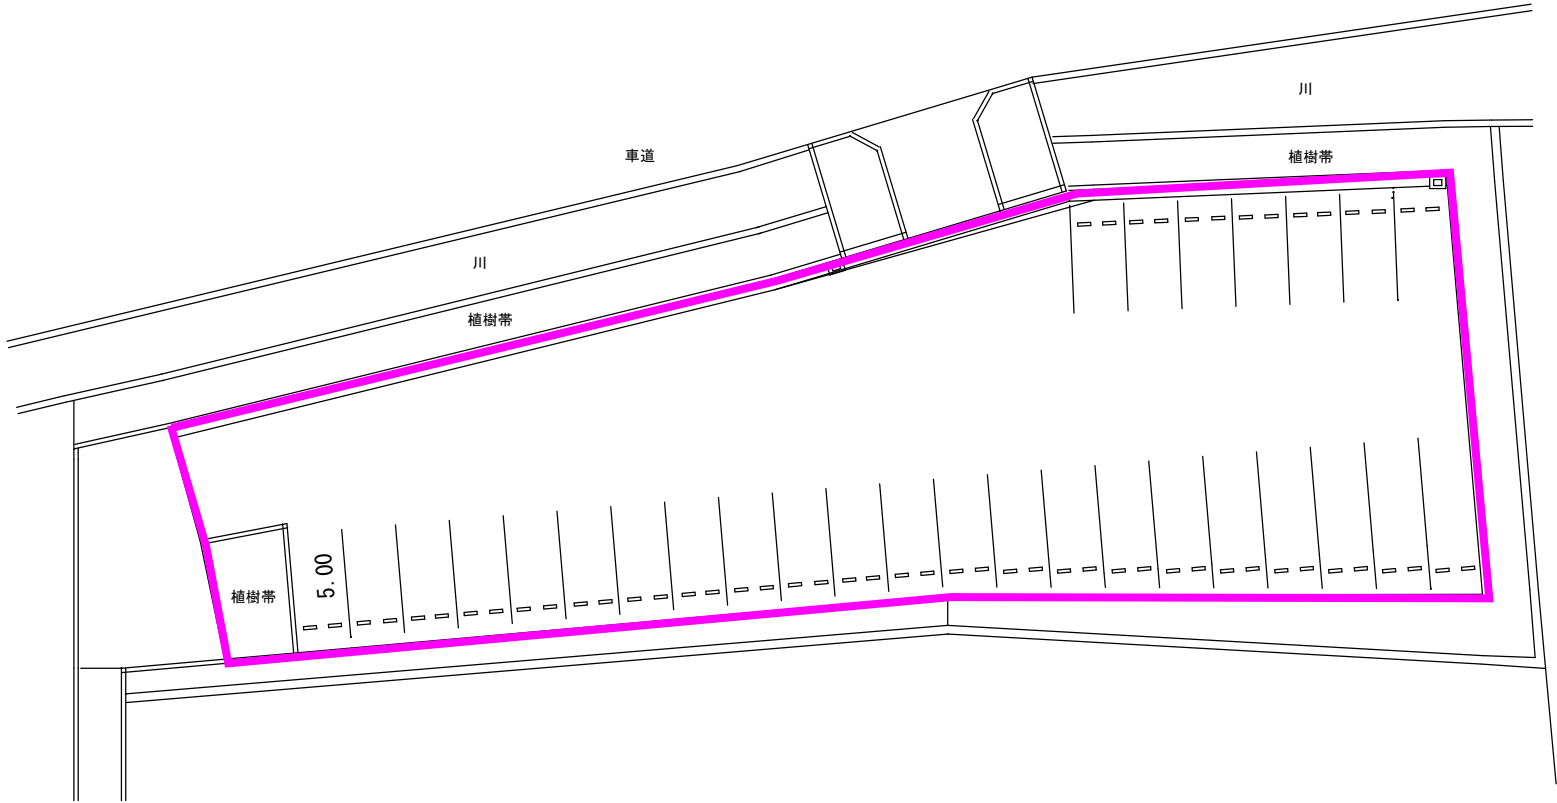

# 白水大池公園 東駐車場 平面図

