

全体計画図(概要)



文化施設エリア (B工区)

- ・ふれあい文化センター図書館改修工事
- ・プリマカフェ改修工事
- ・既存遊及工事

※正面玄関前広場の改修は行いません。

地域共生交流施設エリア (A工区)

- ・(仮称)地域共生交流施設新築工事

第3駐車場エリア


- ・第3駐車場整備工事

※既設の車止めを着脱式に変更するなどの改修を予定しています。

コンビニエンスストアエリア (C・D工区)

- ・コンビニエンスストアエリア改修工事

※コンビニエンスストアの店舗工事は、含まれません。

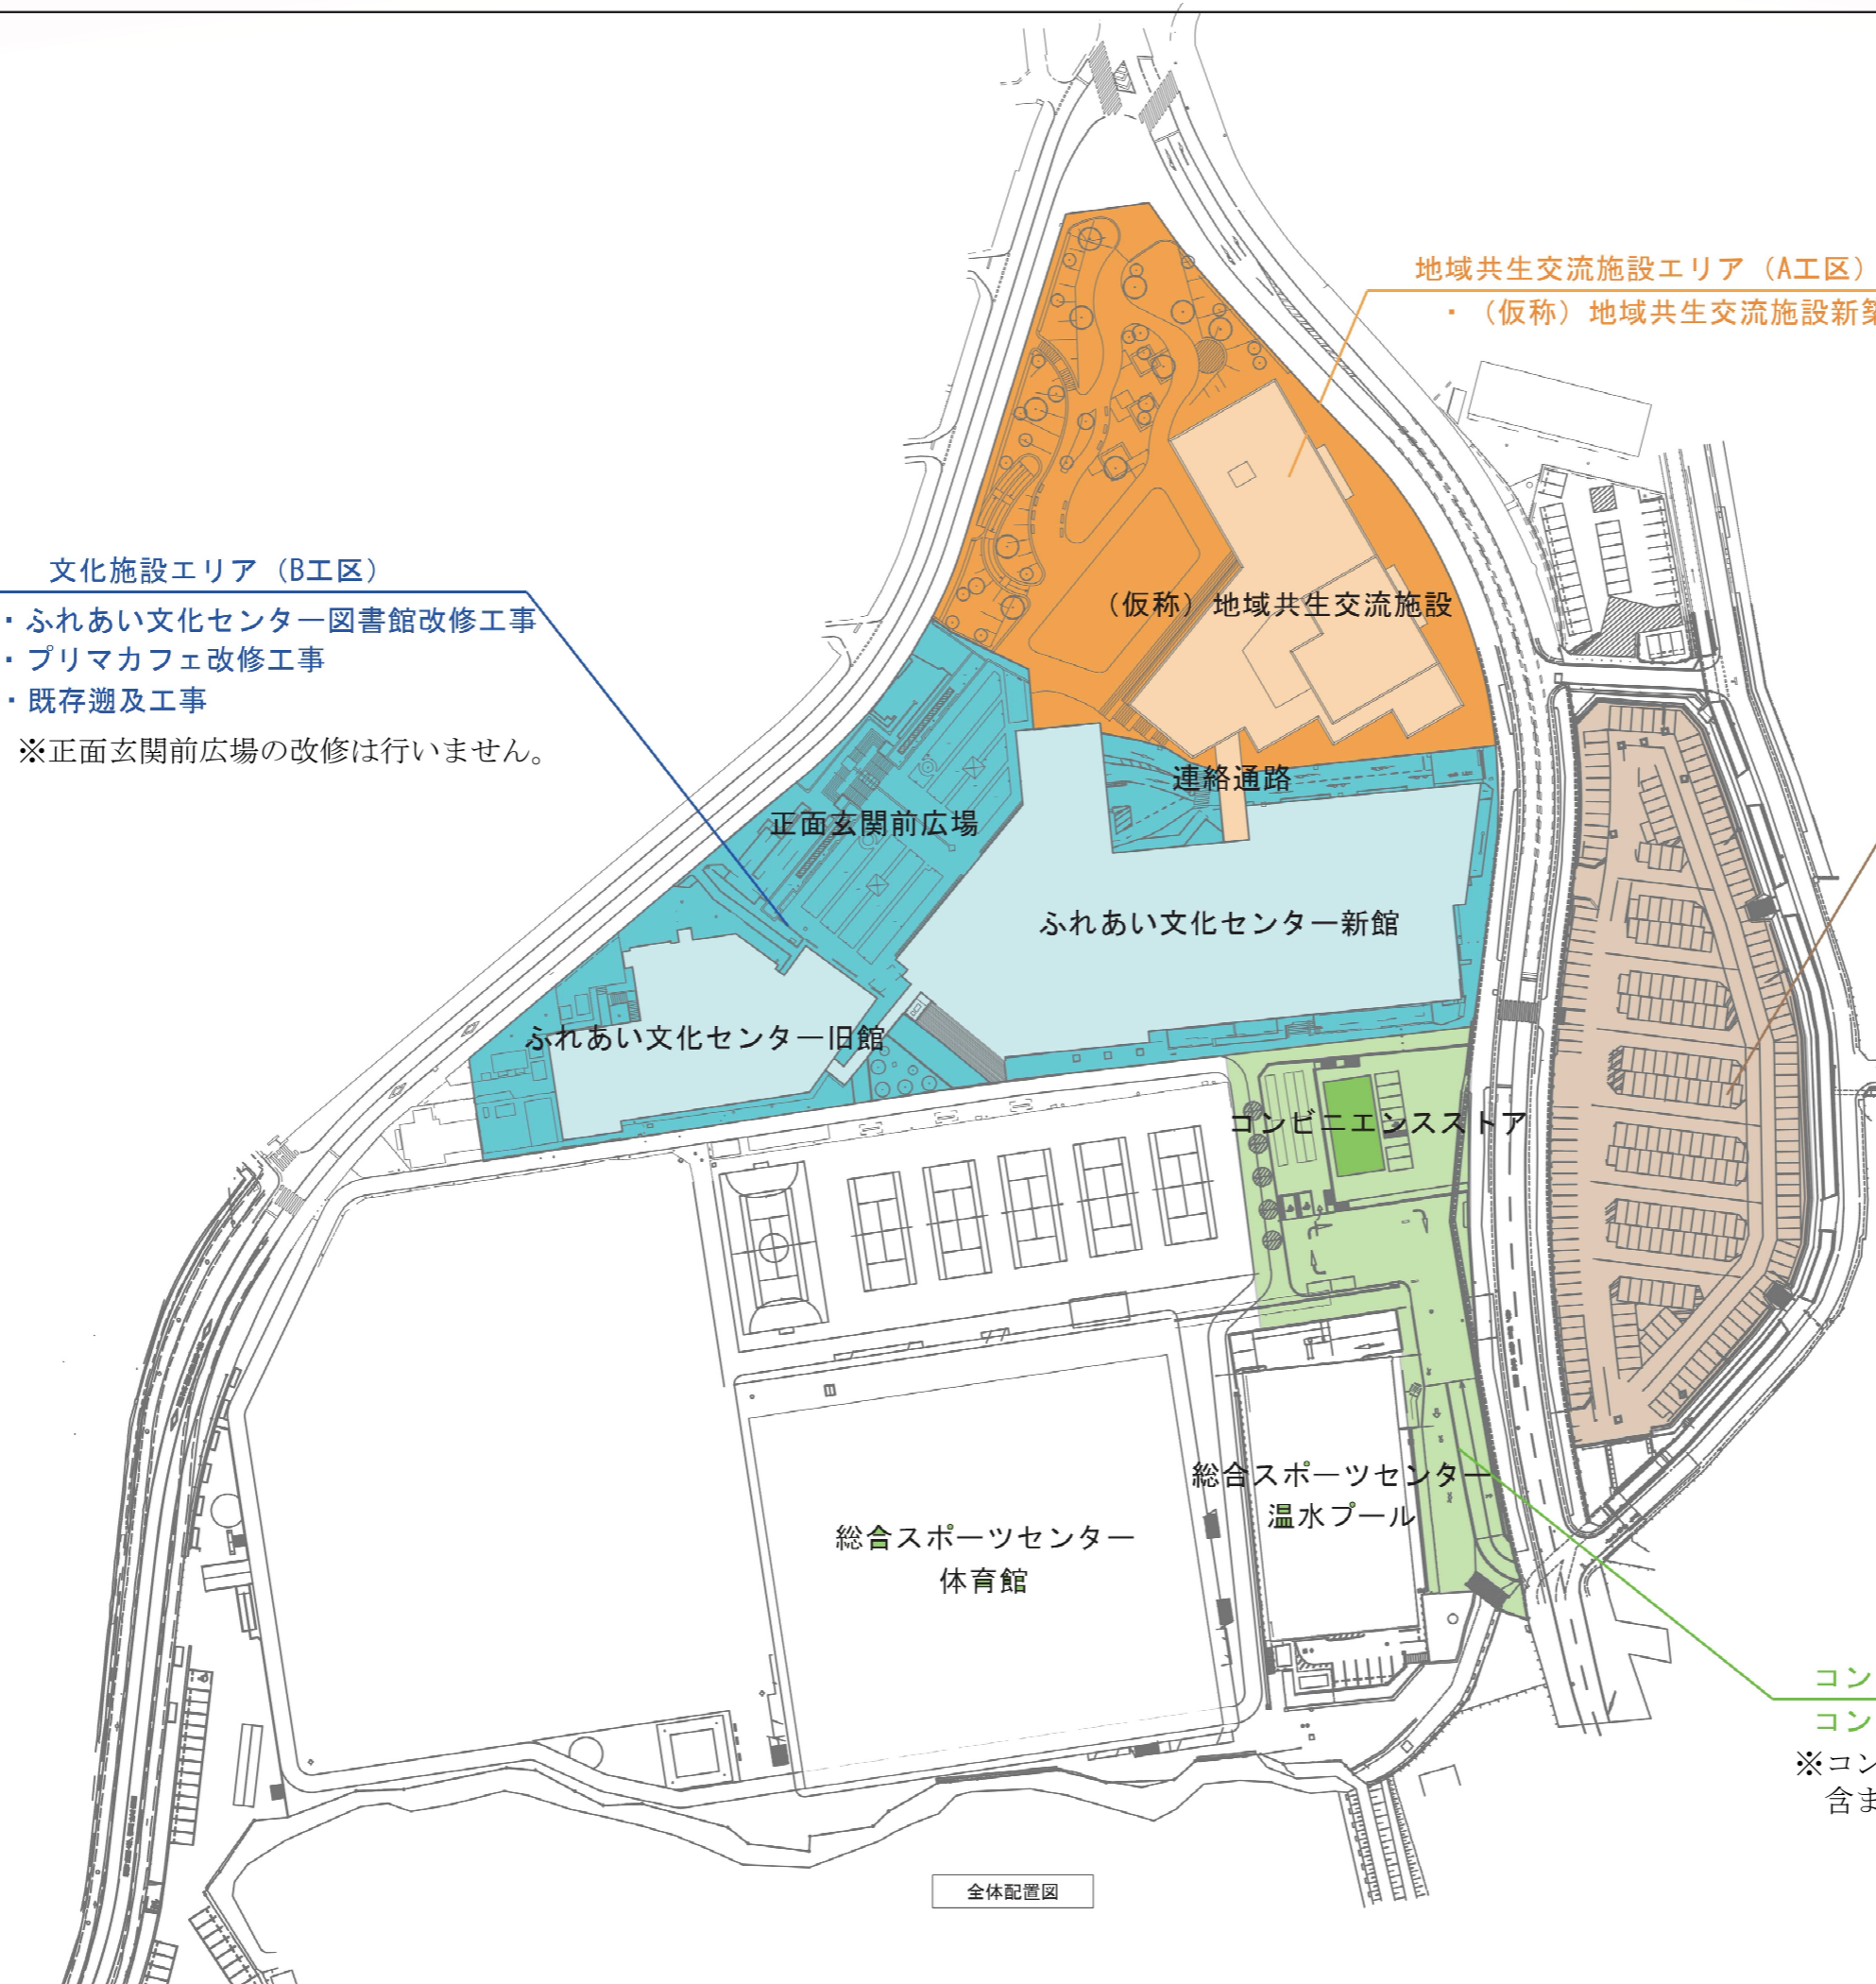

全体配置図