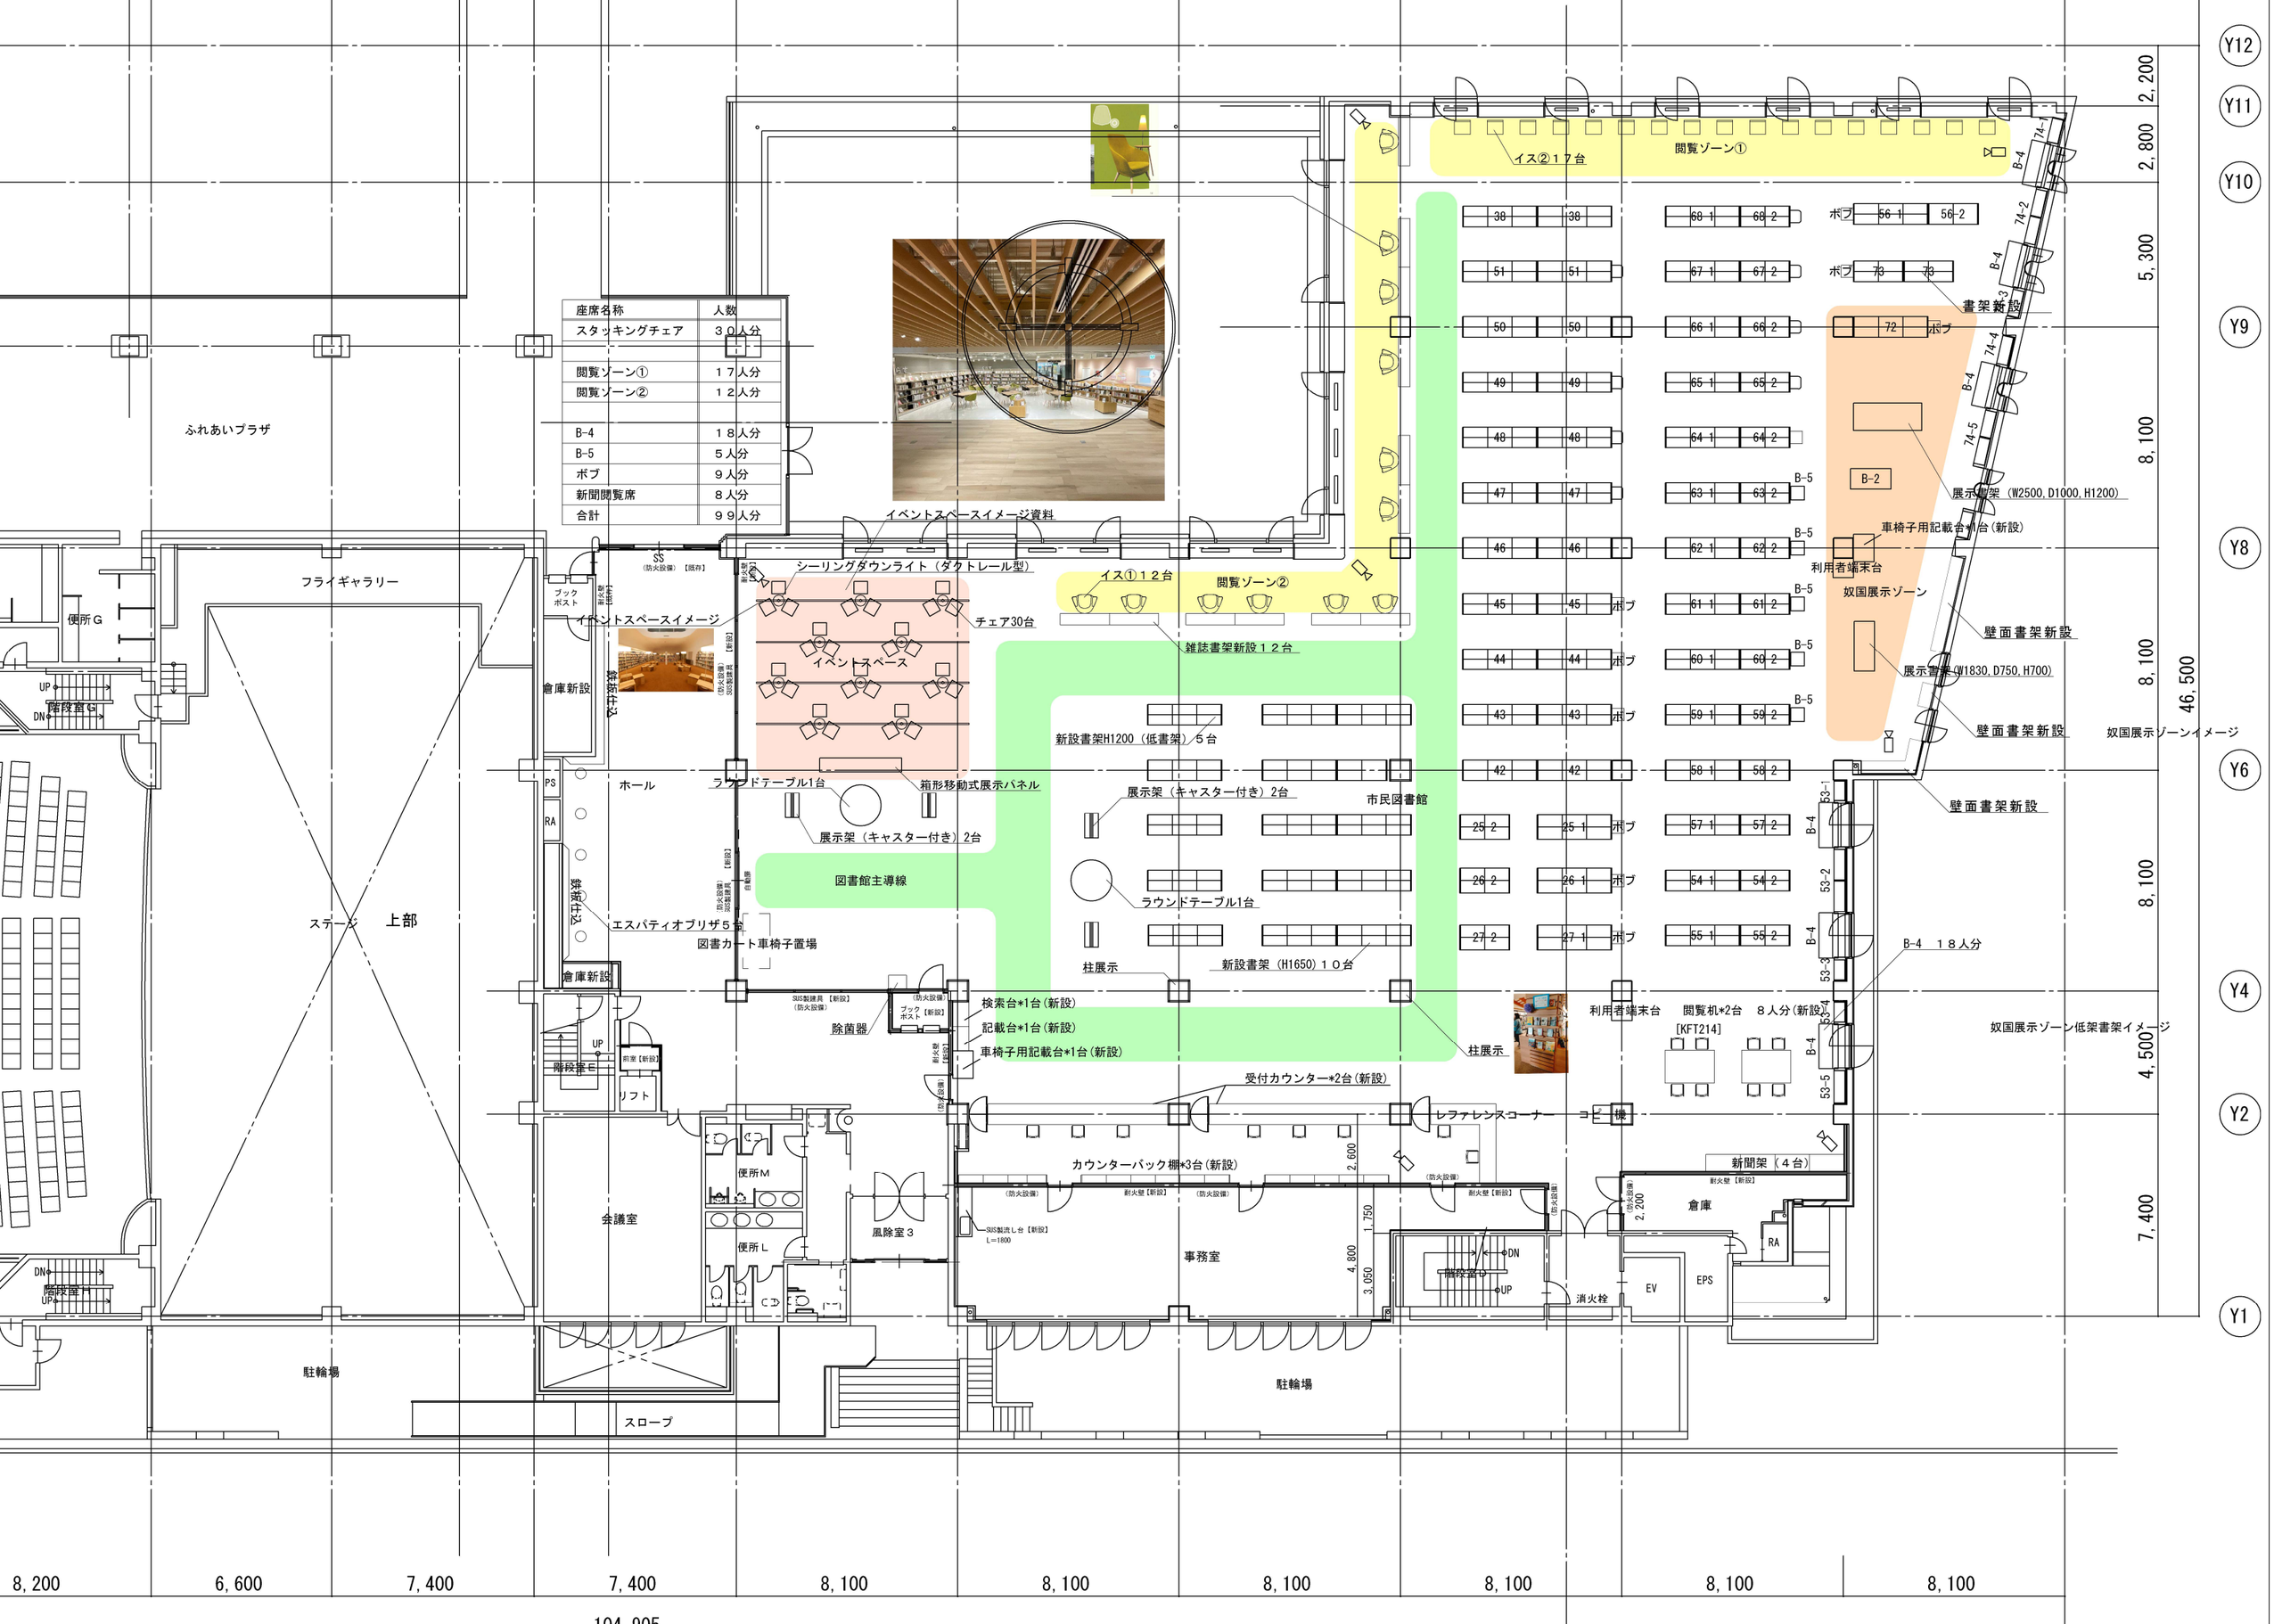
座席名称 人数
スタッキングチェア ３０人分
閲覧ゾーン① １７人分
閲覧ゾーン② １２人分
B-4 １８人分
B-5 ５人分
ボブ ９人分
新聞閲覧席 ８人分
合計 ９９人分
ふれあいプラザ
フライギャラリー
便所Ｇ
階段室Ｇ
倉庫新設
ホール
ステージ 上部
駐輪場
スロープ
会議室
便所Ｍ
便所Ｌ
風除室３
リフト
階段室Ｅ
階段室Ｄ
事務室
倉庫
EV
EPS
RA
消火栓
イベントスペースイメージ資料
シーリングダウンライト（ダクトレール型）
イベントスペースイメージ
イベントスペース
チェア30台
ラウンドテーブル1台
箱形移動式展示パネル
展示架（キャスター付き）2台
図書館主導線
エスパティオブリザ５台
図書カート車椅子置場
除菌器
検索台*1台(新設)
記載台*1台(新設)
車椅子用記載台*1台(新設)
受付カウンター*2台(新設)
カウンターバック棚*3台(新設)
レファレンスコーナー
コピー機
利用者端末台
閲覧机*2台 ８人分(新設)
[KFT214]
新聞架（４台）
イス②１７台
閲覧ゾーン①
イス①１２台
閲覧ゾーン②
雑誌書架新設１２台
新設書架H1200（低書架）５台
展示架（キャスター付き）2台
市民図書館
ラウンドテーブル1台
新設書架（H1650）１０台
柱展示
書架新設
展示書架（W2500,D1000,H1200）
車椅子用記載台１台(新設)
利用者端末台
奴国展示ゾーン
壁面書架新設
展示書架(W1830,D750,H700)
壁面書架新設
壁面書架新設
奴国展示ゾーンイメージ
B-4 １８人分
奴国展示ゾーン低架書架イメージ
Y12
Y11
Y10
Y9
Y8
Y6
Y4
Y2
Y1
2,200
2,800
5,300
8,100
8,100
8,100
8,100
7,400
46,500
4,500
8,200
6,600
7,400
7,400
8,100
8,100
8,100
8,100
8,100
8,100
104,905