
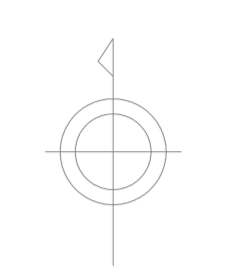


福岡広域都市計画総括図(春日市)

令和四年二月

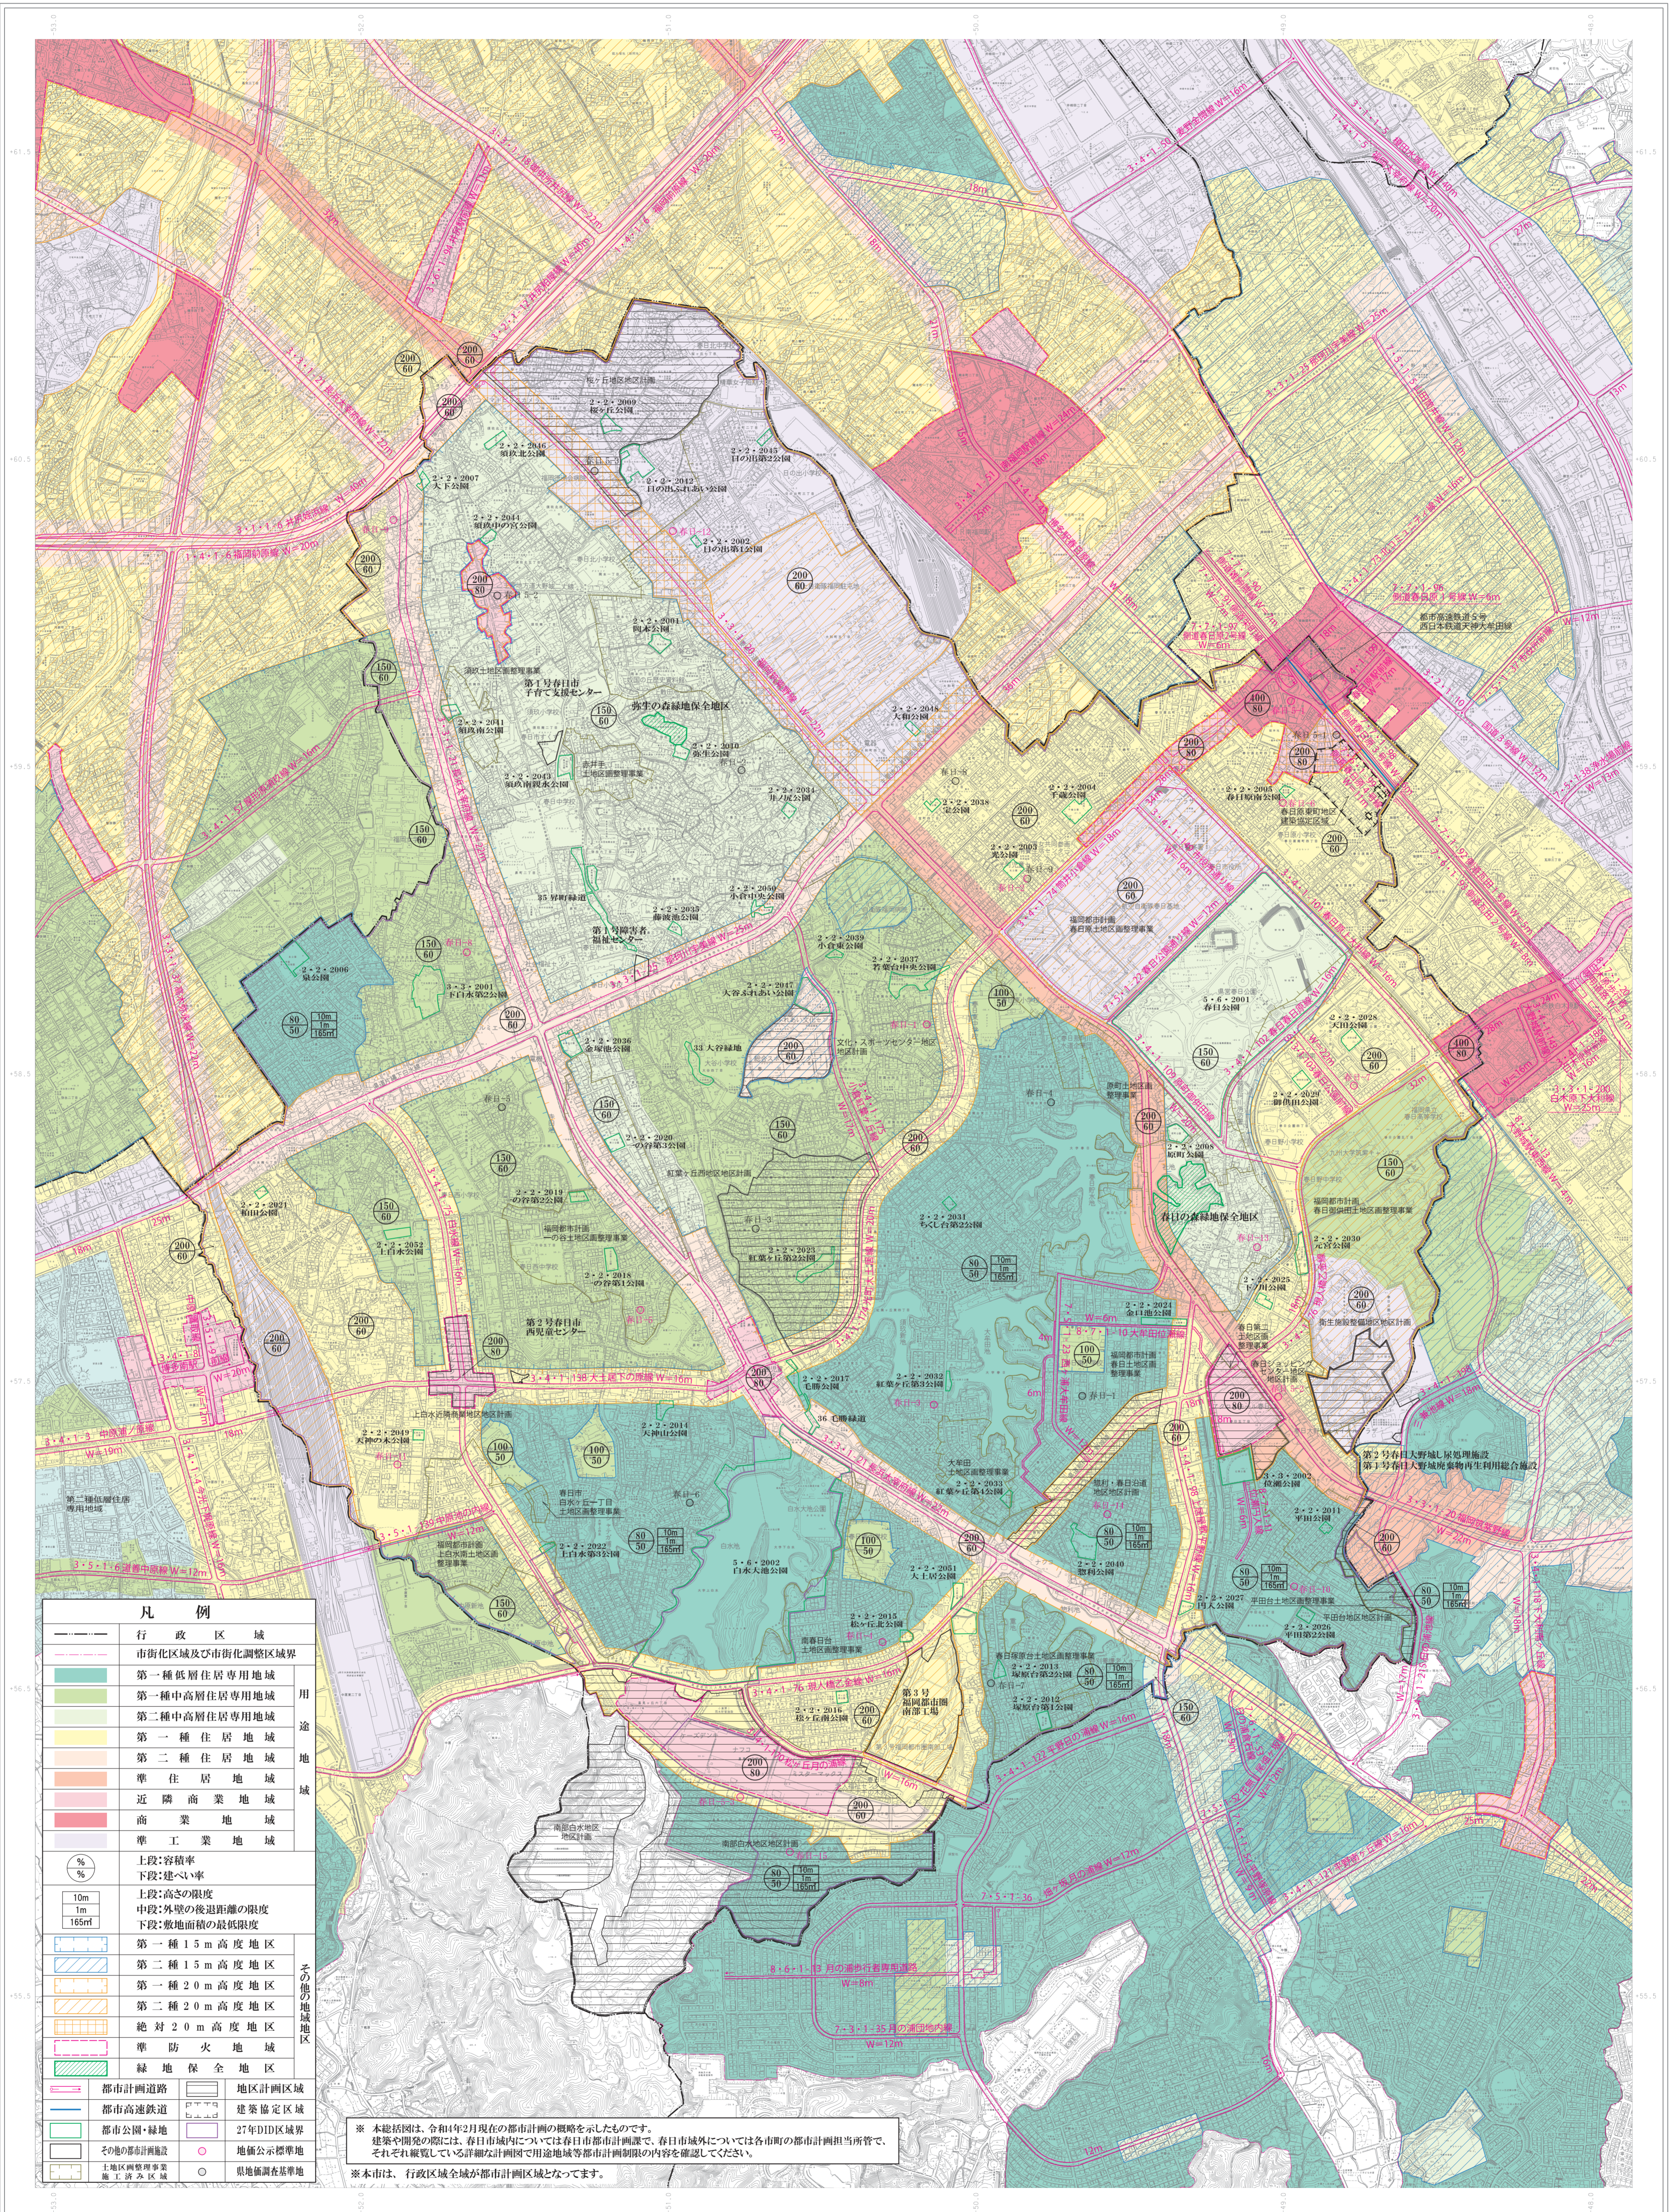

記号

△	三角点
○	水準点
●	多角点(埋石)
■	標高
□	境界
□	無壁会
□	壁会
□	無塙会
□	塙会
□	真輪道路
□	幅員10m未満の道路
□	幅員10m未満の水路
□	水
□	鉄道
□	鉄道高架部
□	航空索道
□	トンネル
□	送電線
□	送電線高圧部
□	送電線電線部
□	送電線電線部
□	市界
□	町界
□	区界
□	界
□	土

凡例

用途地域	
■	第一種低層住居専用地域
■	第一種中高層住居専用地域
■	第二種中高層住居専用地域
■	第一種住居地域
■	第二種住居地域
■	準住居地域
■	近隣商業地域
■	商業地域
■	準工業地域
その他	
■	第一種15m高度地区
■	第二種15m高度地区
■	第一種20m高度地区
■	第二種20m高度地区
■	絶対20m高度地区
■	準防火地域
■	緑地保全地区
■	都市計画道路
■	都市計画区域
■	都市計画区域
■	都市公園・緑地
■	その他都市計画施設
■	土地用途調整事業
■	施工済み区域

※ 本総括図は、令和四年2月現在の都市計画の概略を示したものです。
建設や開発の際は、春日市域については春日市都市計画課で、春日市域外については各市町の都市計画担当所で、それぞれ閲覧していただく必要があります。
※ 本市は、行政区全域が都市計画区域となります。

印刷 東亜建設技術株式会社

春日市

- 平成14年測量
- 平成15年修正
- 平成23年修正
- 平成24年修正
- 平成27年修正
- 平成29年修正
- 平成30年修正
- 令和2年修正

- 1.撮影 令和元年5月
 - 2.現 況 令和2年7月
 - 3.測 図 令和2年12月 デジタル図化機
- この地図は、令和2年12月作成1:2,500の春日市基本図を縮小編集したものである。

1:10,000



「この測量成果は、国土整理院長の助言を受けて得たものである
(助言番号)令2九第64号」