


西鉄春日原駅周辺整備事業 整備計画案


令和6年6月時点

- ※1 駅前広場内の乗降場や待機場については、詳細設計及び関係機関との協議を実施中であるため、変更となる可能性があります。
- ※2 横断歩道の設置位置については、最終的に公安委員会（警察）が決定します。

この図面は計画中のものであるため、内容は変更となる可能性があります。

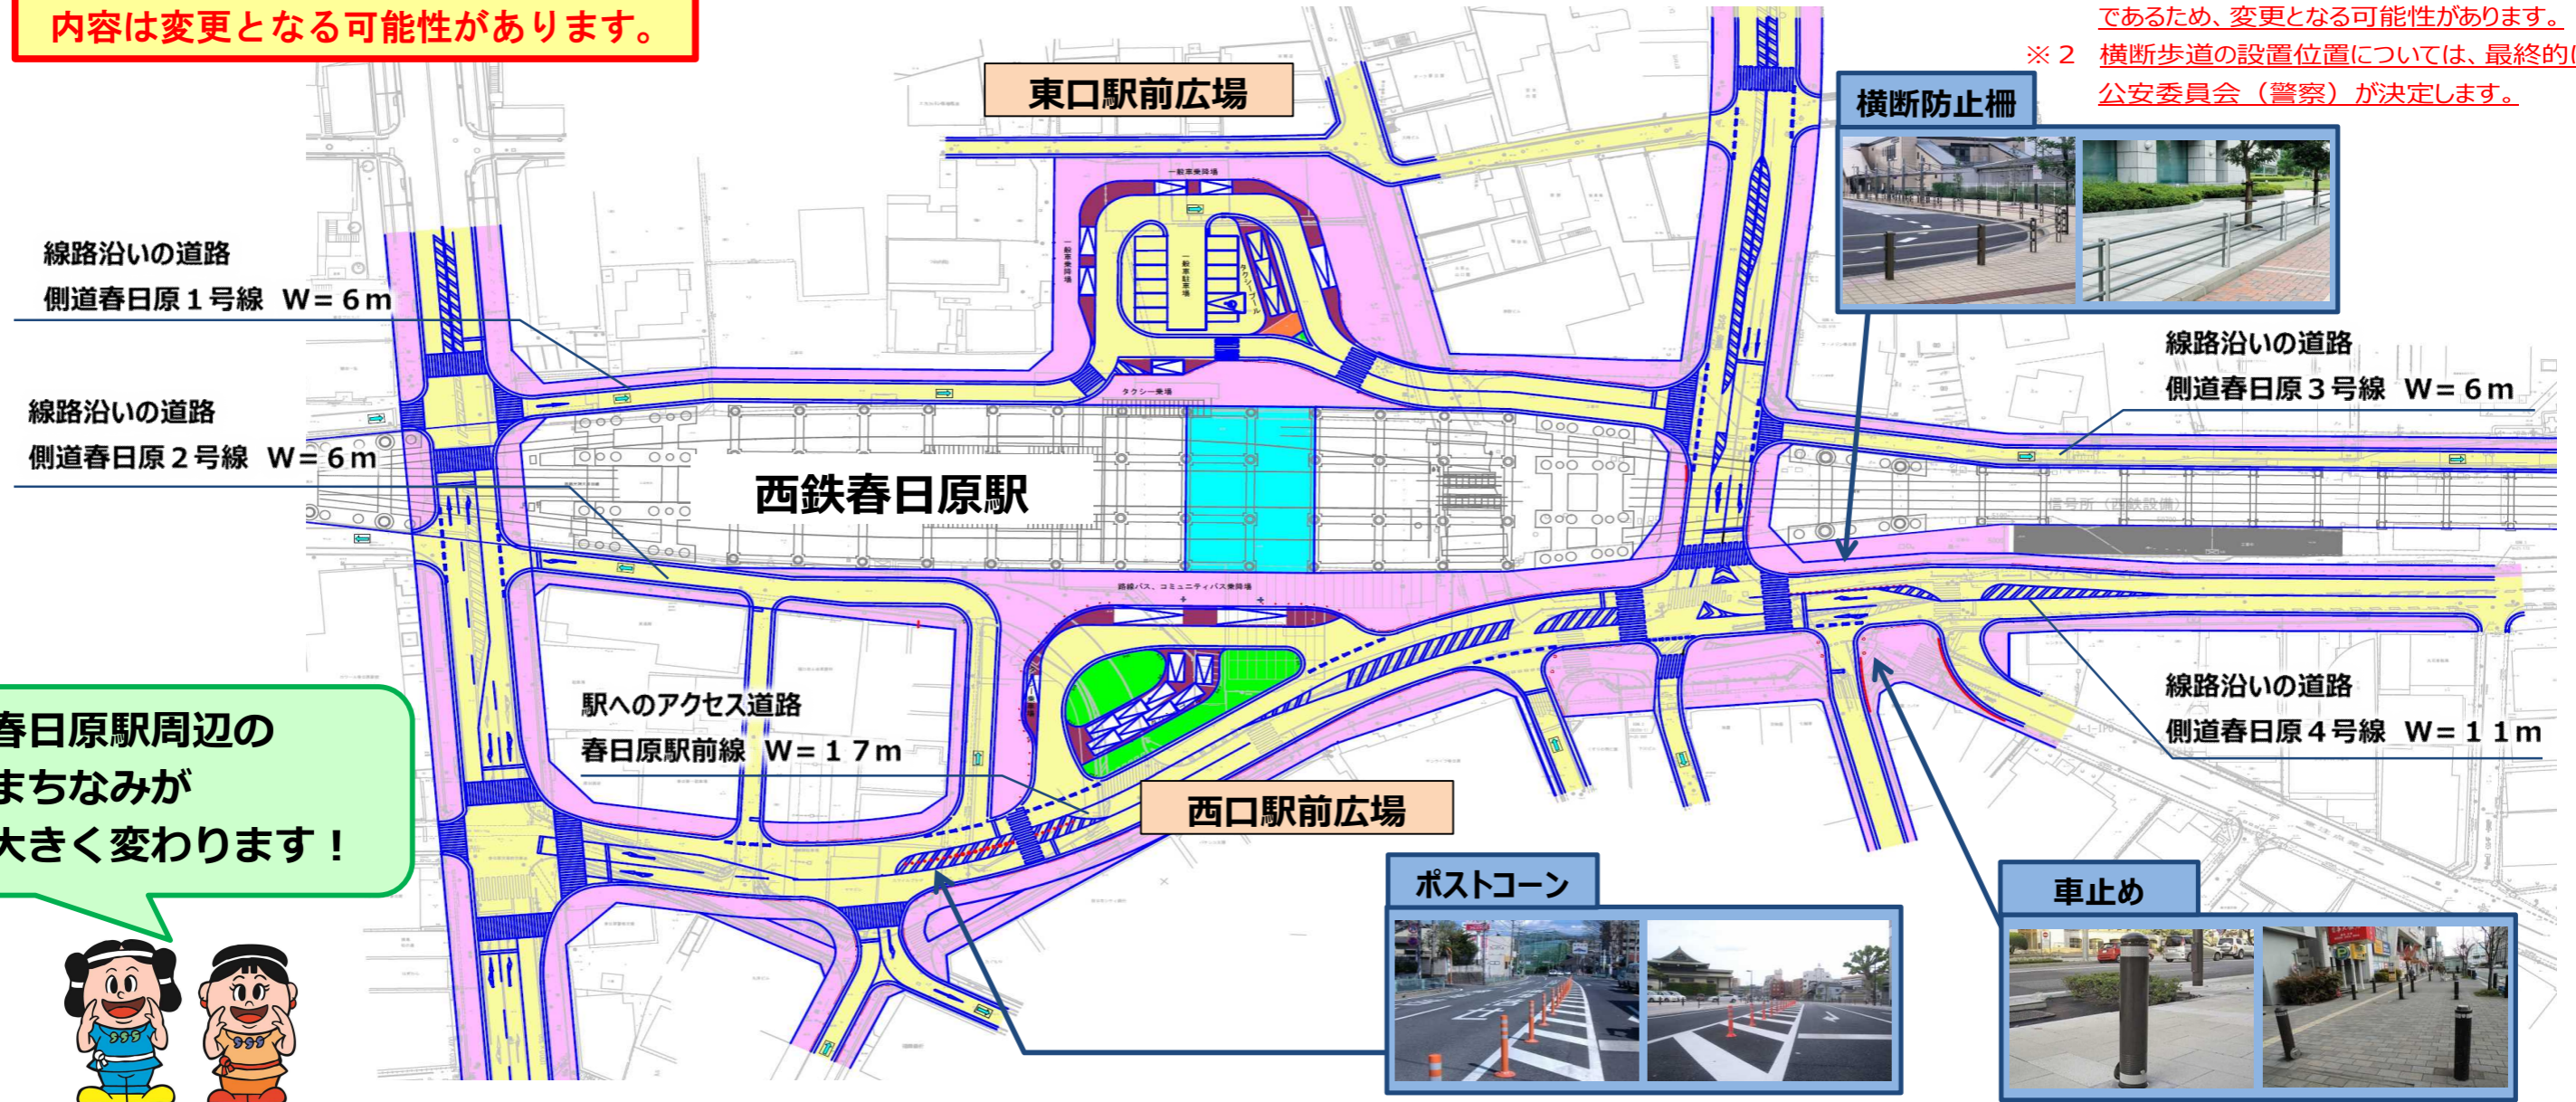

春日原駅周辺の
まちなみが
大きく変わります！

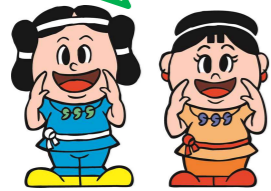

◆計画施設の概要	
・駅へのアクセス道路	W=17m
・東口駅前広場	A=2,590㎡
・西口駅前広場	A=1,860㎡
・線路沿いの道路	W=6~11m
◆事業期間	
平成14年度～令和8年度まで	

東口駅前広場
・一般車用の乗降場、駐車を整備。
・タクシーの乗車場、待機場を整備。
・商店街に向かう歩行者の動線を考慮し、幅10mの広い歩道を整備。
・駅前広場への進入口は安全性を考慮し、2箇所限定。
西口駅前広場
・路線バス（西鉄バス）が接続できるロータリーを整備。
・春日市コミュニティバス「やよい」も、同じロータリーに接続。
・ロータリー内にタクシー乗車を配置。

駅周辺の安全対策	
施設	目的
横断防止柵	駅周辺での乱横断を防止するため、横断防止柵を設けます。
車止め	歩道内に車が駐停車しないように車止めを設置します。
ポストコーン	指定方向への進入を防止するための物理的対策として設置します。

※路面標示等その他の安全対策についても引き続き検討していきます。