


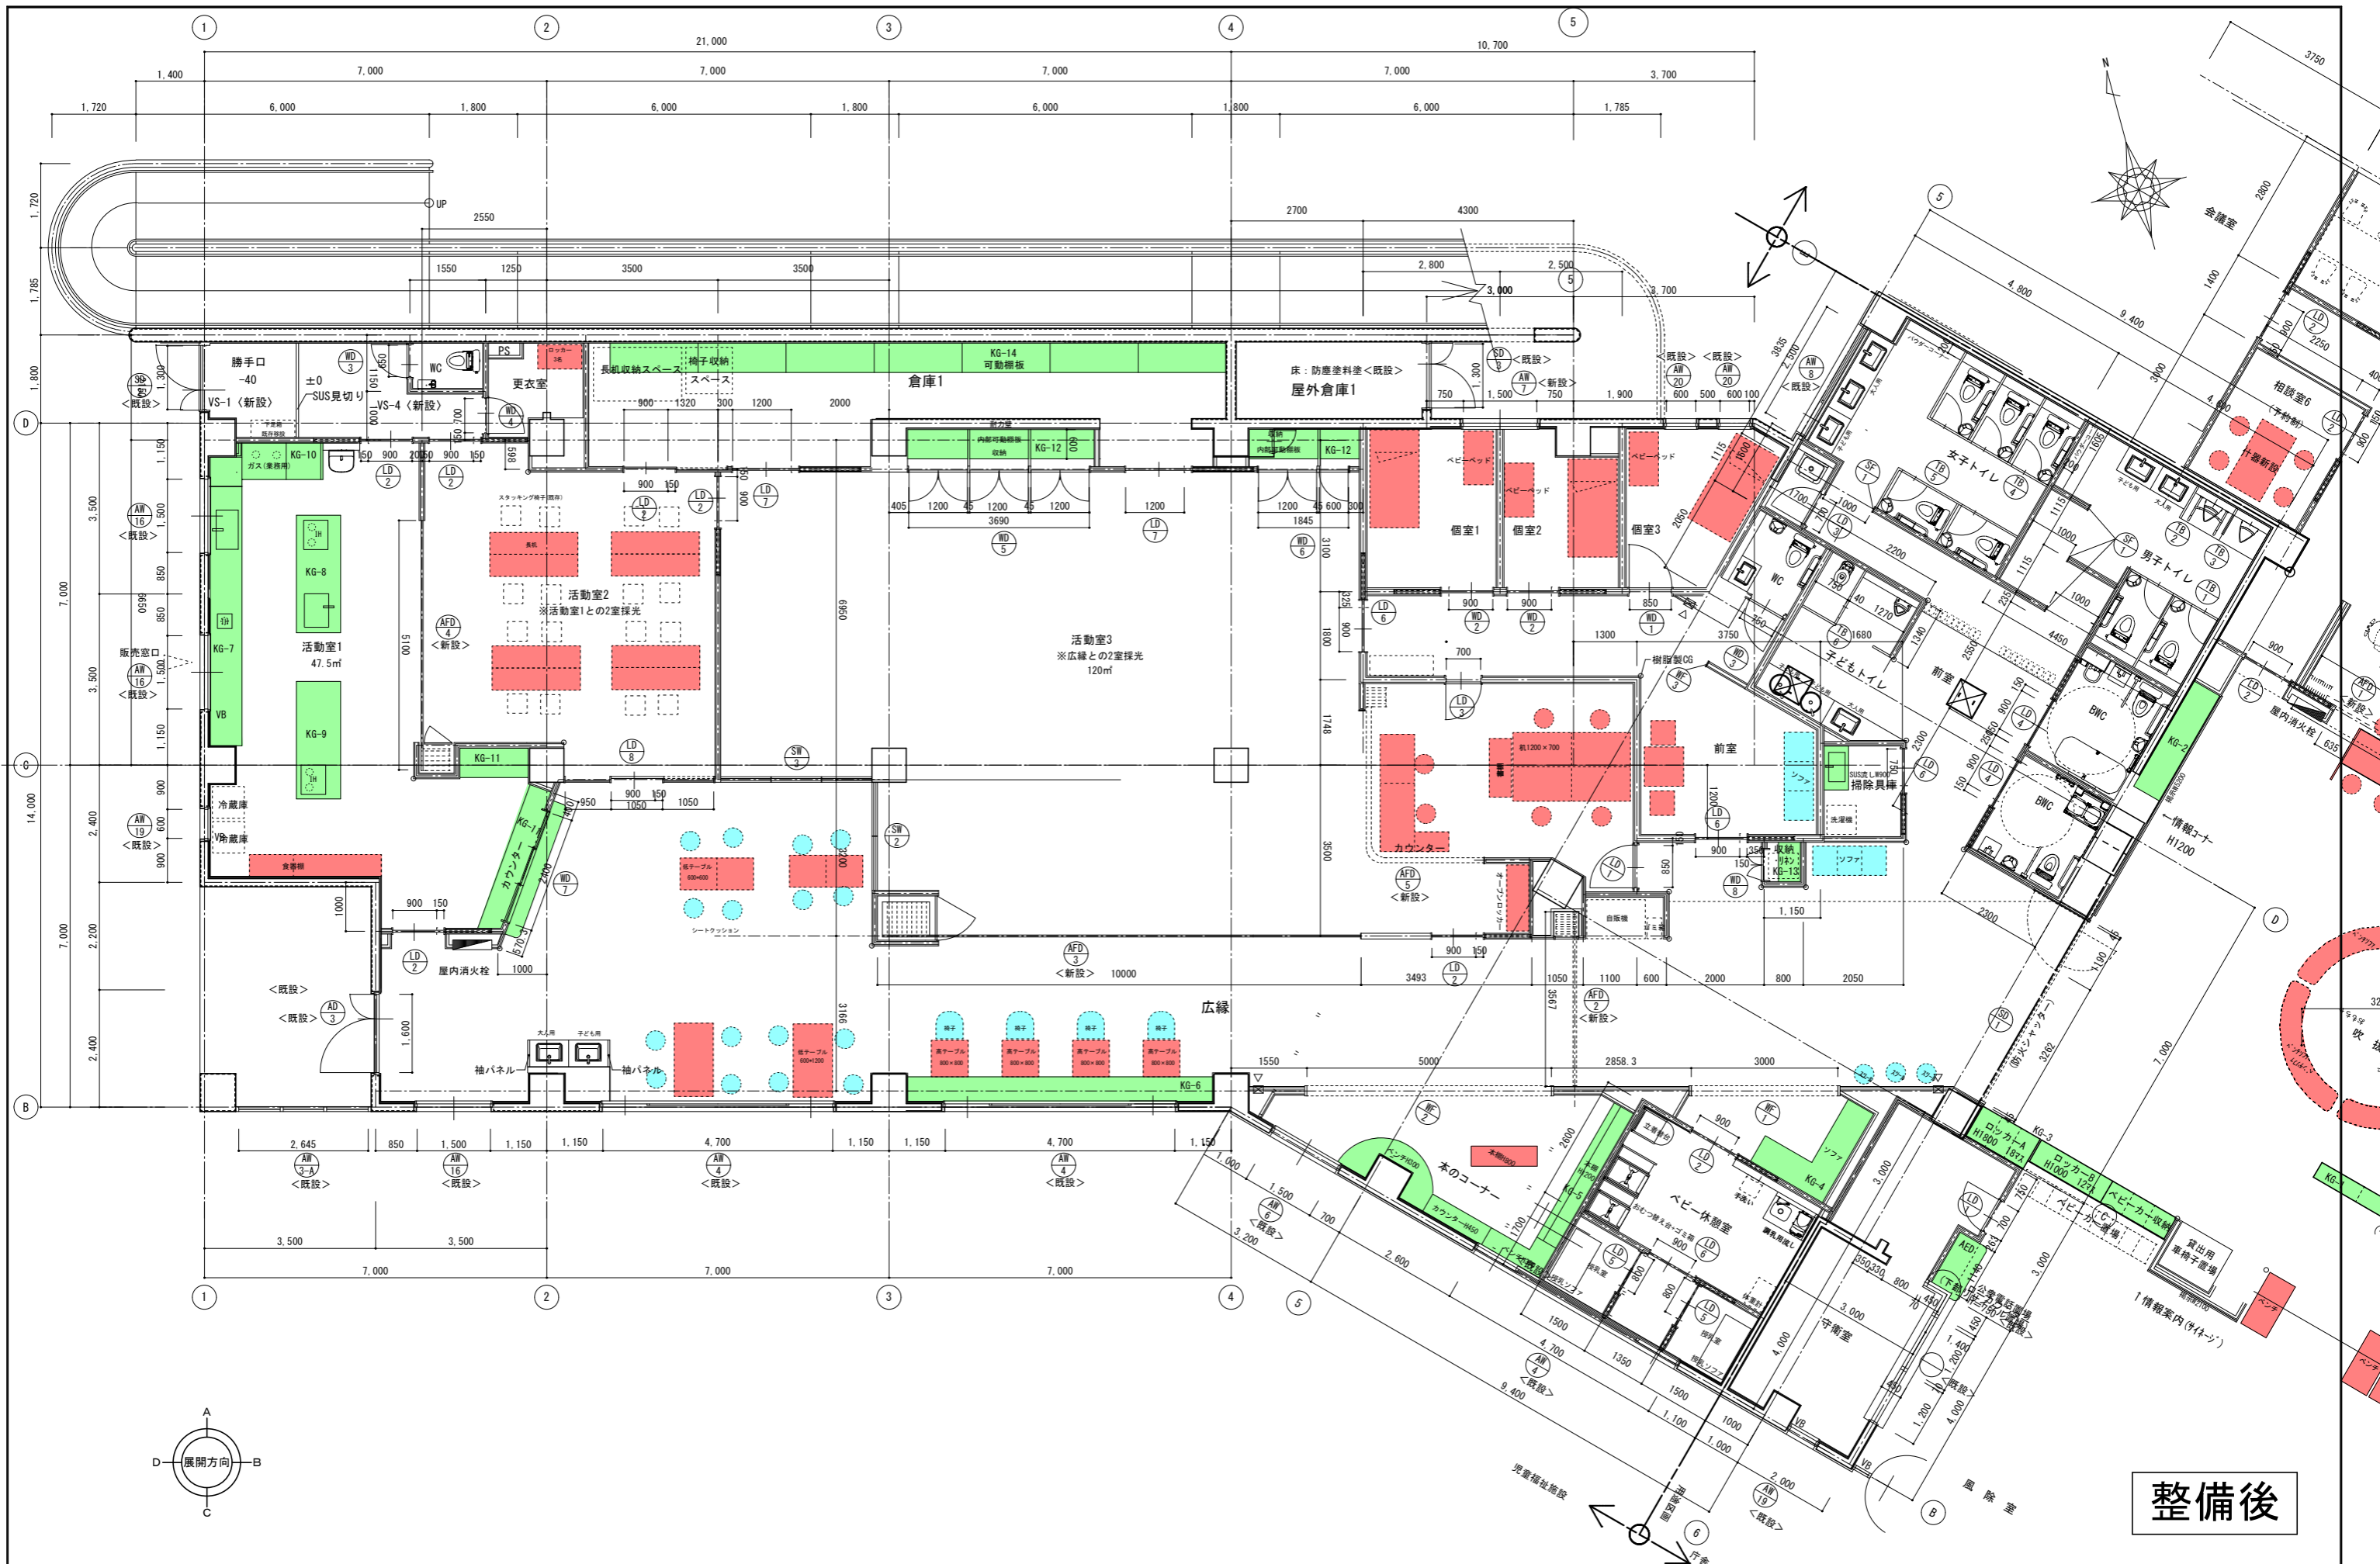

整備後

- 造作家具KG
- 商用什器
- 事務什器
- △: 埋込消火器ボックス

<p>株式会社 村田相互設計 MURATA SOGO ARCHITECT & ASSOCIATES.</p>	<p>一般建築士事務所 広島県知事登録 19(1)第 1573号 福岡県知事登録 第1-11670号</p>	<p>一般建築士 第33753号 橋 英之 承認</p>	<p>子ども・子育て支援拠点整備I期(建築本体内工事) 改修後 1階平面詳細図(1)</p>	<p>図面 No. 縮尺 A1-1/60 A3-1/120 A-29</p>
--	--	--------------------------------------	--	--



整備後

<ul style="list-style-type: none"> 造作家具KG 商用什器 事務什器 △: 埋込消火器ボックス 	<p style="text-align: center;">株式会社 村田相互設計 MURATA SOGO ARCHITECT & ASSOCIATES.</p> <p>一級建築士事務所 広島県知事登録 19(1)第1573号 福岡県知事登録 第1-11670号</p>	<p>一級建築士 第333753号 橋 英之 承認</p>	<p>こども・子育て支援拠点整備Ⅰ期(建築本体内工事) 改修後 1階平面詳細図(2)</p>	<p>図面 No. 縮尺 A1-1/60 A3-1/120 A-3 0</p>
---	---	---------------------------------------	--	---