

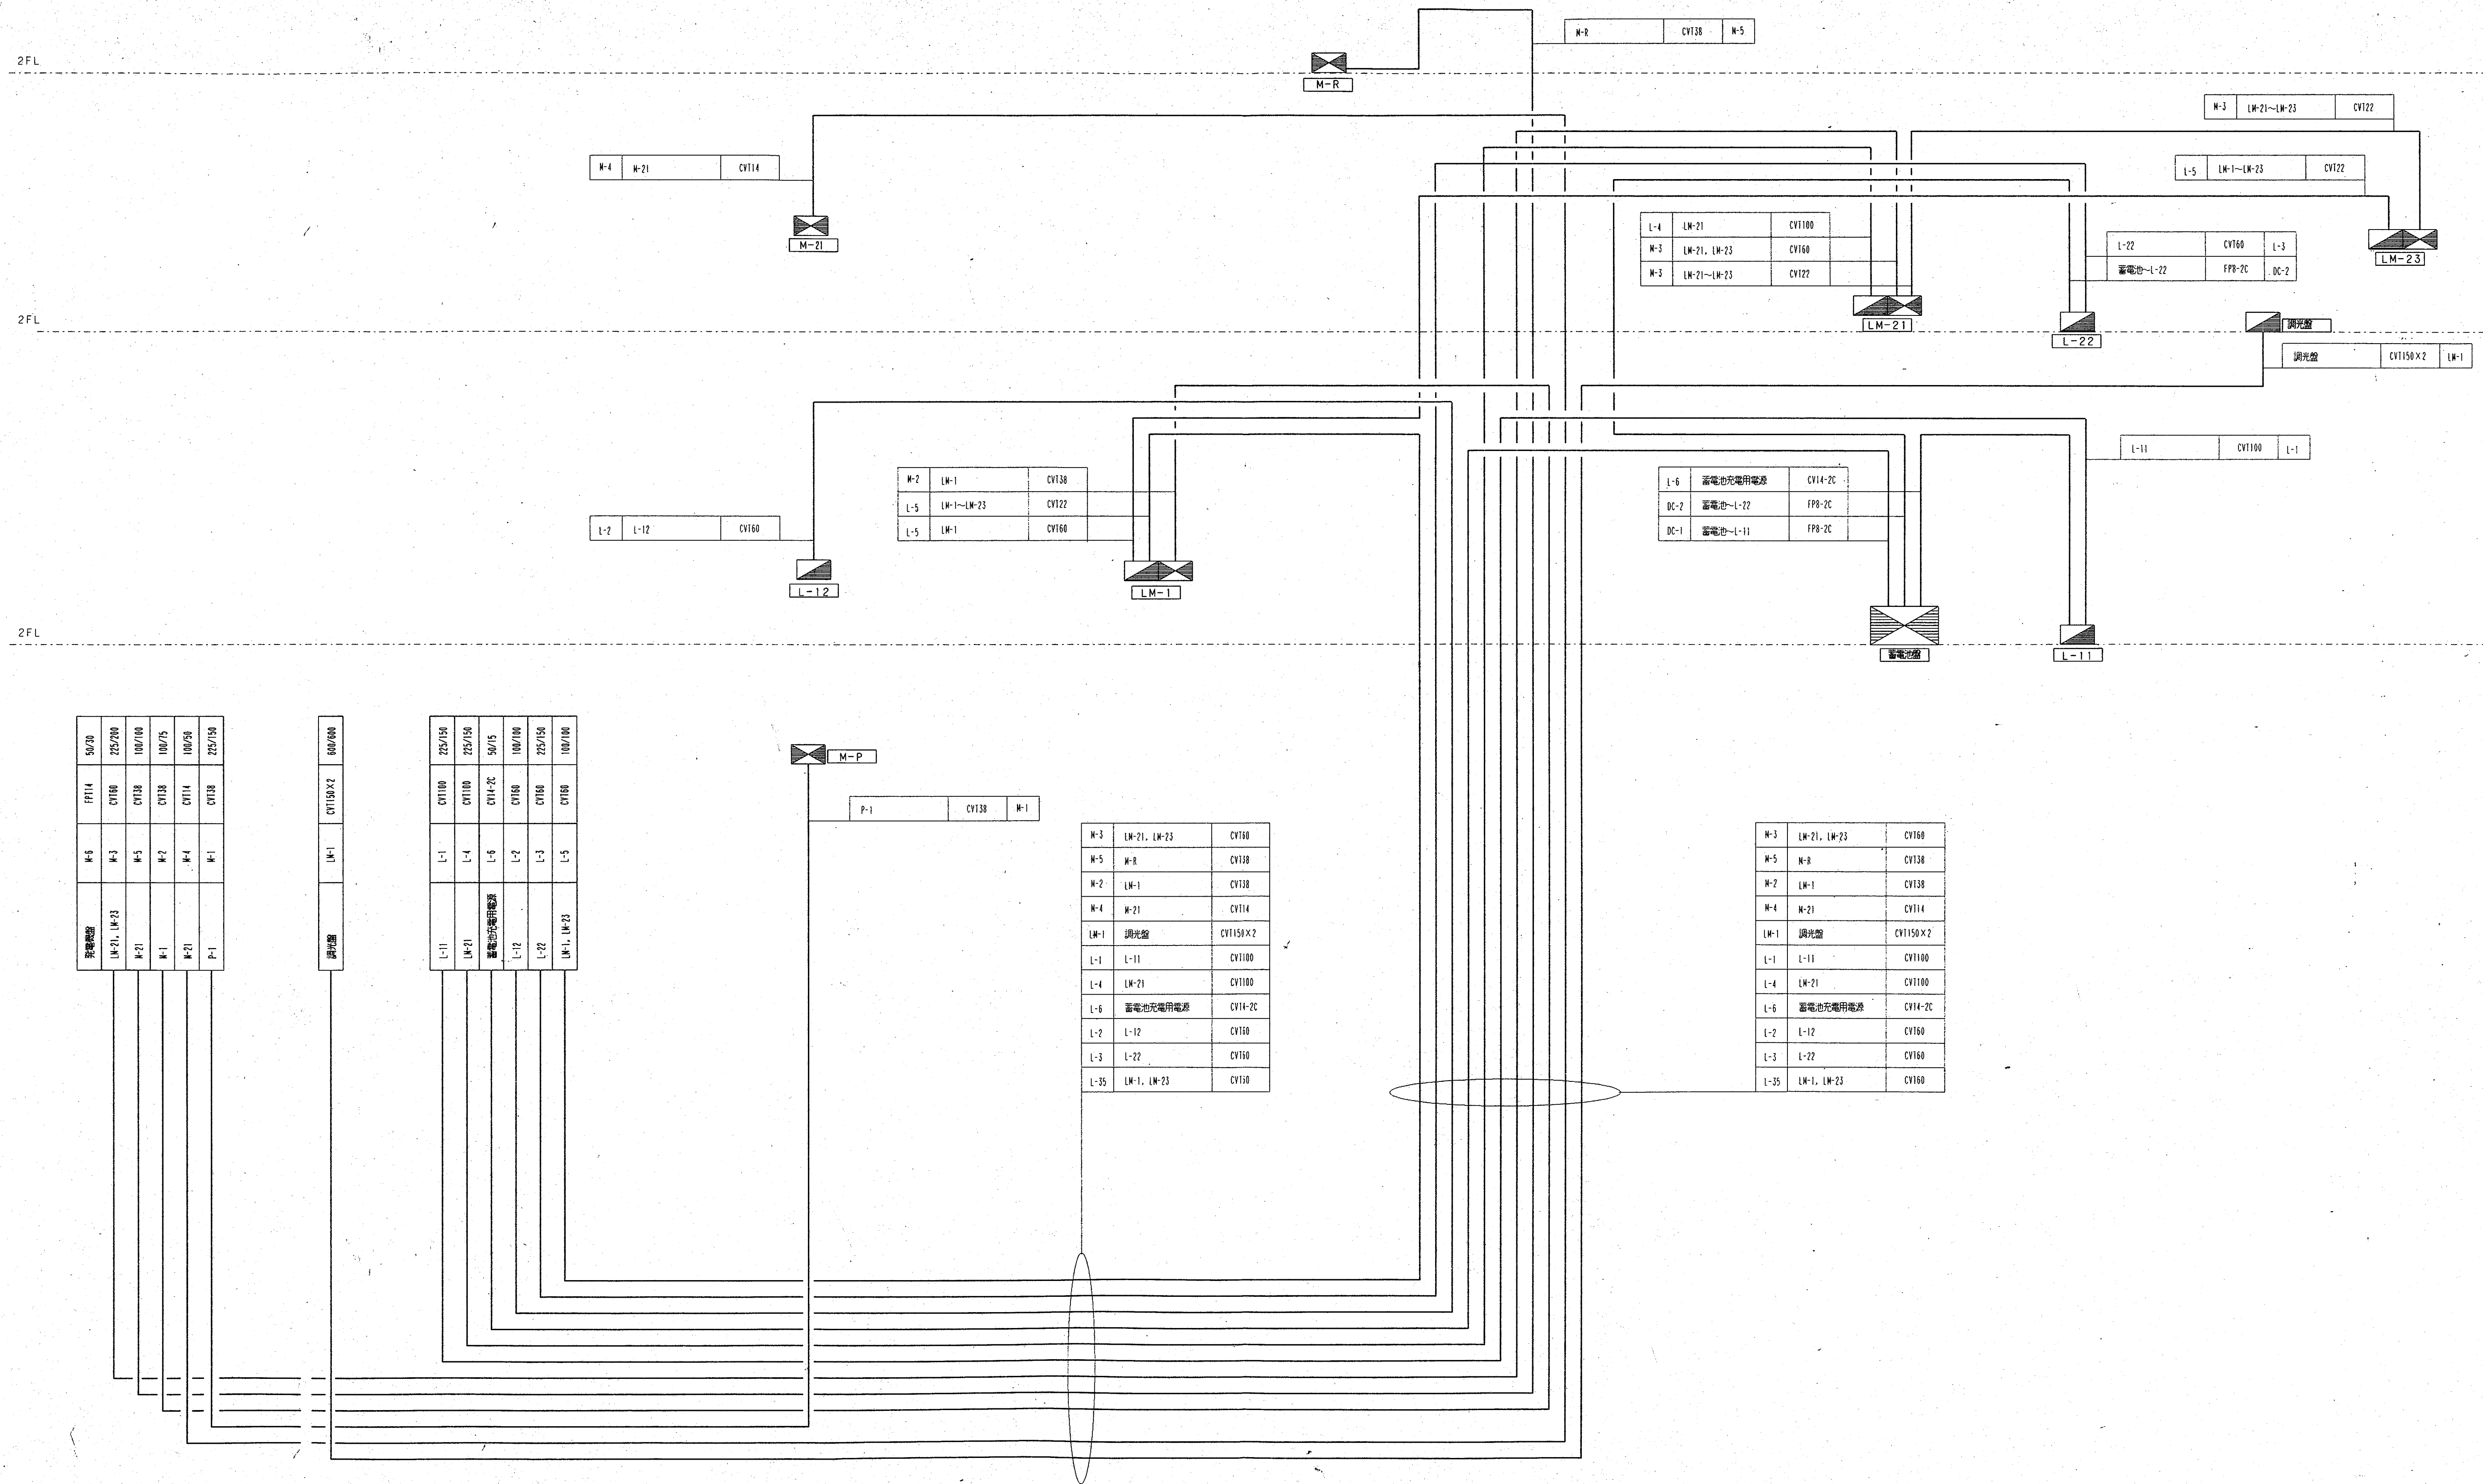
春日市ふれあい文化センター旧館改修工事

電気舞台照明設備工事

番 号	図 面 名 称	番 号	図 面 名 称	番 号	図 面 名 称
E - 1	特記仕様書	E - 24	自火報設備系統図・凡例	L - 1	舞台照明設備 特記仕様書
E - 2	凡例・メーカーリスト表	E - 25	1階平面図	L - 2	配置図・附近見取図
E - 3	電光表示盤～コンピューター渡り配管配線図・配置図・附近見取図	E - 26	2階平面図	L - 3	舞台照明設備 設備一覧表
E - 4	幹線系統図	E - 27	天井裏平面図	L - 4	舞台照明設備 1階平面図
E - 5	エネルギーセンター廻り平面図	E - 28	生涯学習センター-B 1階～2階平面図	L - 5	舞台照明設備 2階平面図
E - 6	1階幹線動力設備平面図			L - 6	舞台照明設備 3階平面図
E - 7	2階幹線設備平面図			L - 7	舞台照明設備 断面図
E - 8	R階平面図（幹線・動力・コンセント設備）			L - 8	舞台照明設備 回路系統図・調光装置機器配置図
E - 9	照明器具姿図			L - 9	舞台照明設備 機器外形図
E - 10	1階電灯設備平面図			L - 10	舞台照明設備 器具姿図
E - 11	2階電灯設備平面図			L - 11	舞台照明設備 移動器具姿図
E - 12	1階誘導灯非常灯設備平面図				
E - 13	2階誘導灯非常灯設備平面図				
E - 14	1階コンセント設備平面図				
E - 15	2階コンセント設備平面図				
E - 16	弱電設備機器参考姿図（1）				
E - 17	弱電設備機器参考姿図（2）				
E - 18	弱電系統図				
E - 19	1階平面図（弱電設備）				
E - 20	2階平面図（弱電設備）				
E - 21	1階弱電設備平面図				
E - 22	2階弱電設備平面図				
E - 23	R階弱電設備平面図				

平成 年 月

（株）手島建築設計事務所



系統図	M-6	FF114	50/20
	M-3	CV100	225/200
	M-5	CV138	100/100
	M-2	CV138	100/75
	M-4	CV114	100/50
	M-1	CV138	225/150

調光器	LM-1	CV1150X2	600/600
-----	------	----------	---------

L-11	LM-21	CV100	225/150
	L-4	CV100	225/150
	L-6	CV14-2C	50/15
	L-2	CV160	100/100
	L-3	CV160	225/150
	L-5	CV160	100/100

P-1	CV138	M-1
-----	-------	-----

M-3	LM-21, LM-23	CV160
M-5	M-R	CV138
M-2	LM-1	CV138
M-4	M-21	CV114
LM-1	調光器	CV1150X2
L-1	L-11	CV100
L-4	LM-21	CV100
L-6	蓄電池充電用電源	CV14-2C
L-2	L-12	CV160
L-3	L-22	CV160
L-35	LM-1, LM-23	CV160

M-3	LM-21, LM-23	CV160
M-5	M-R	CV138
M-2	LM-1	CV138
M-4	M-21	CV114
LM-1	調光器	CV1150X2
L-1	L-11	CV100
L-4	LM-21	CV100
L-6	蓄電池充電用電源	CV14-2C
L-2	L-12	CV160
L-3	L-22	CV160
L-35	LM-1, LM-23	CV160

⑤


CV-T100"	: 1φL-11
CV-T 60"	: 1φL-12
CV-T 60"	: 1φL-2, L-22
CV-T100"	: 1φLM-21
CV-T 60"	: 1φLM-1, LM-23
CV14" -2C	: 蓄電池
CV150" -4C×2	: 3φ4W調光盤
CV-T 38"	: 3φLM-1
CV-T 60"	: 3φLM-21, LM-23
CV14" -3C	: 3φM-21
CV-T 38"	: 3φM-R
CVV2" -5C	: キュービクル漏電警報
CVV2" -20C	: P-1警報
CVV2" - 5C	: 高架水櫃電機

②

















CV-T100"	(既設配管): 1φL-11
CV-T 60"	(既設配管): 1φL-12
CV-T 60"	(既設配管): 1φL-2, L-22
CV-T100"	(既設配管): 1φLM-21
CV-T 60"	(既設配管): 1φLM-1, LM-23
CV14" -2C	(既設配管): 蓄電池
CV150" -4C	(既設配管)×2: 3φ4W調光盤
CV-T 38"	(既設配管): 3φLM-1
CV-T 60"	(既設配管): 3φLM-21, LM-23
CV14" -3C	(既設配管): 3φM-21
CV-T 38"	(既設配管): 3φM-R
CVV2" -5C	(既設配管): キュービクル漏電警報

④

CVV2" -20C (既設配管):	ビット内排水櫃満水
	: 受水櫃満水、減水
	: 消火水櫃満水、減水
	: 高架水櫃満水、減水
CVV2" - 5C (既設配管):	高架水櫃電機

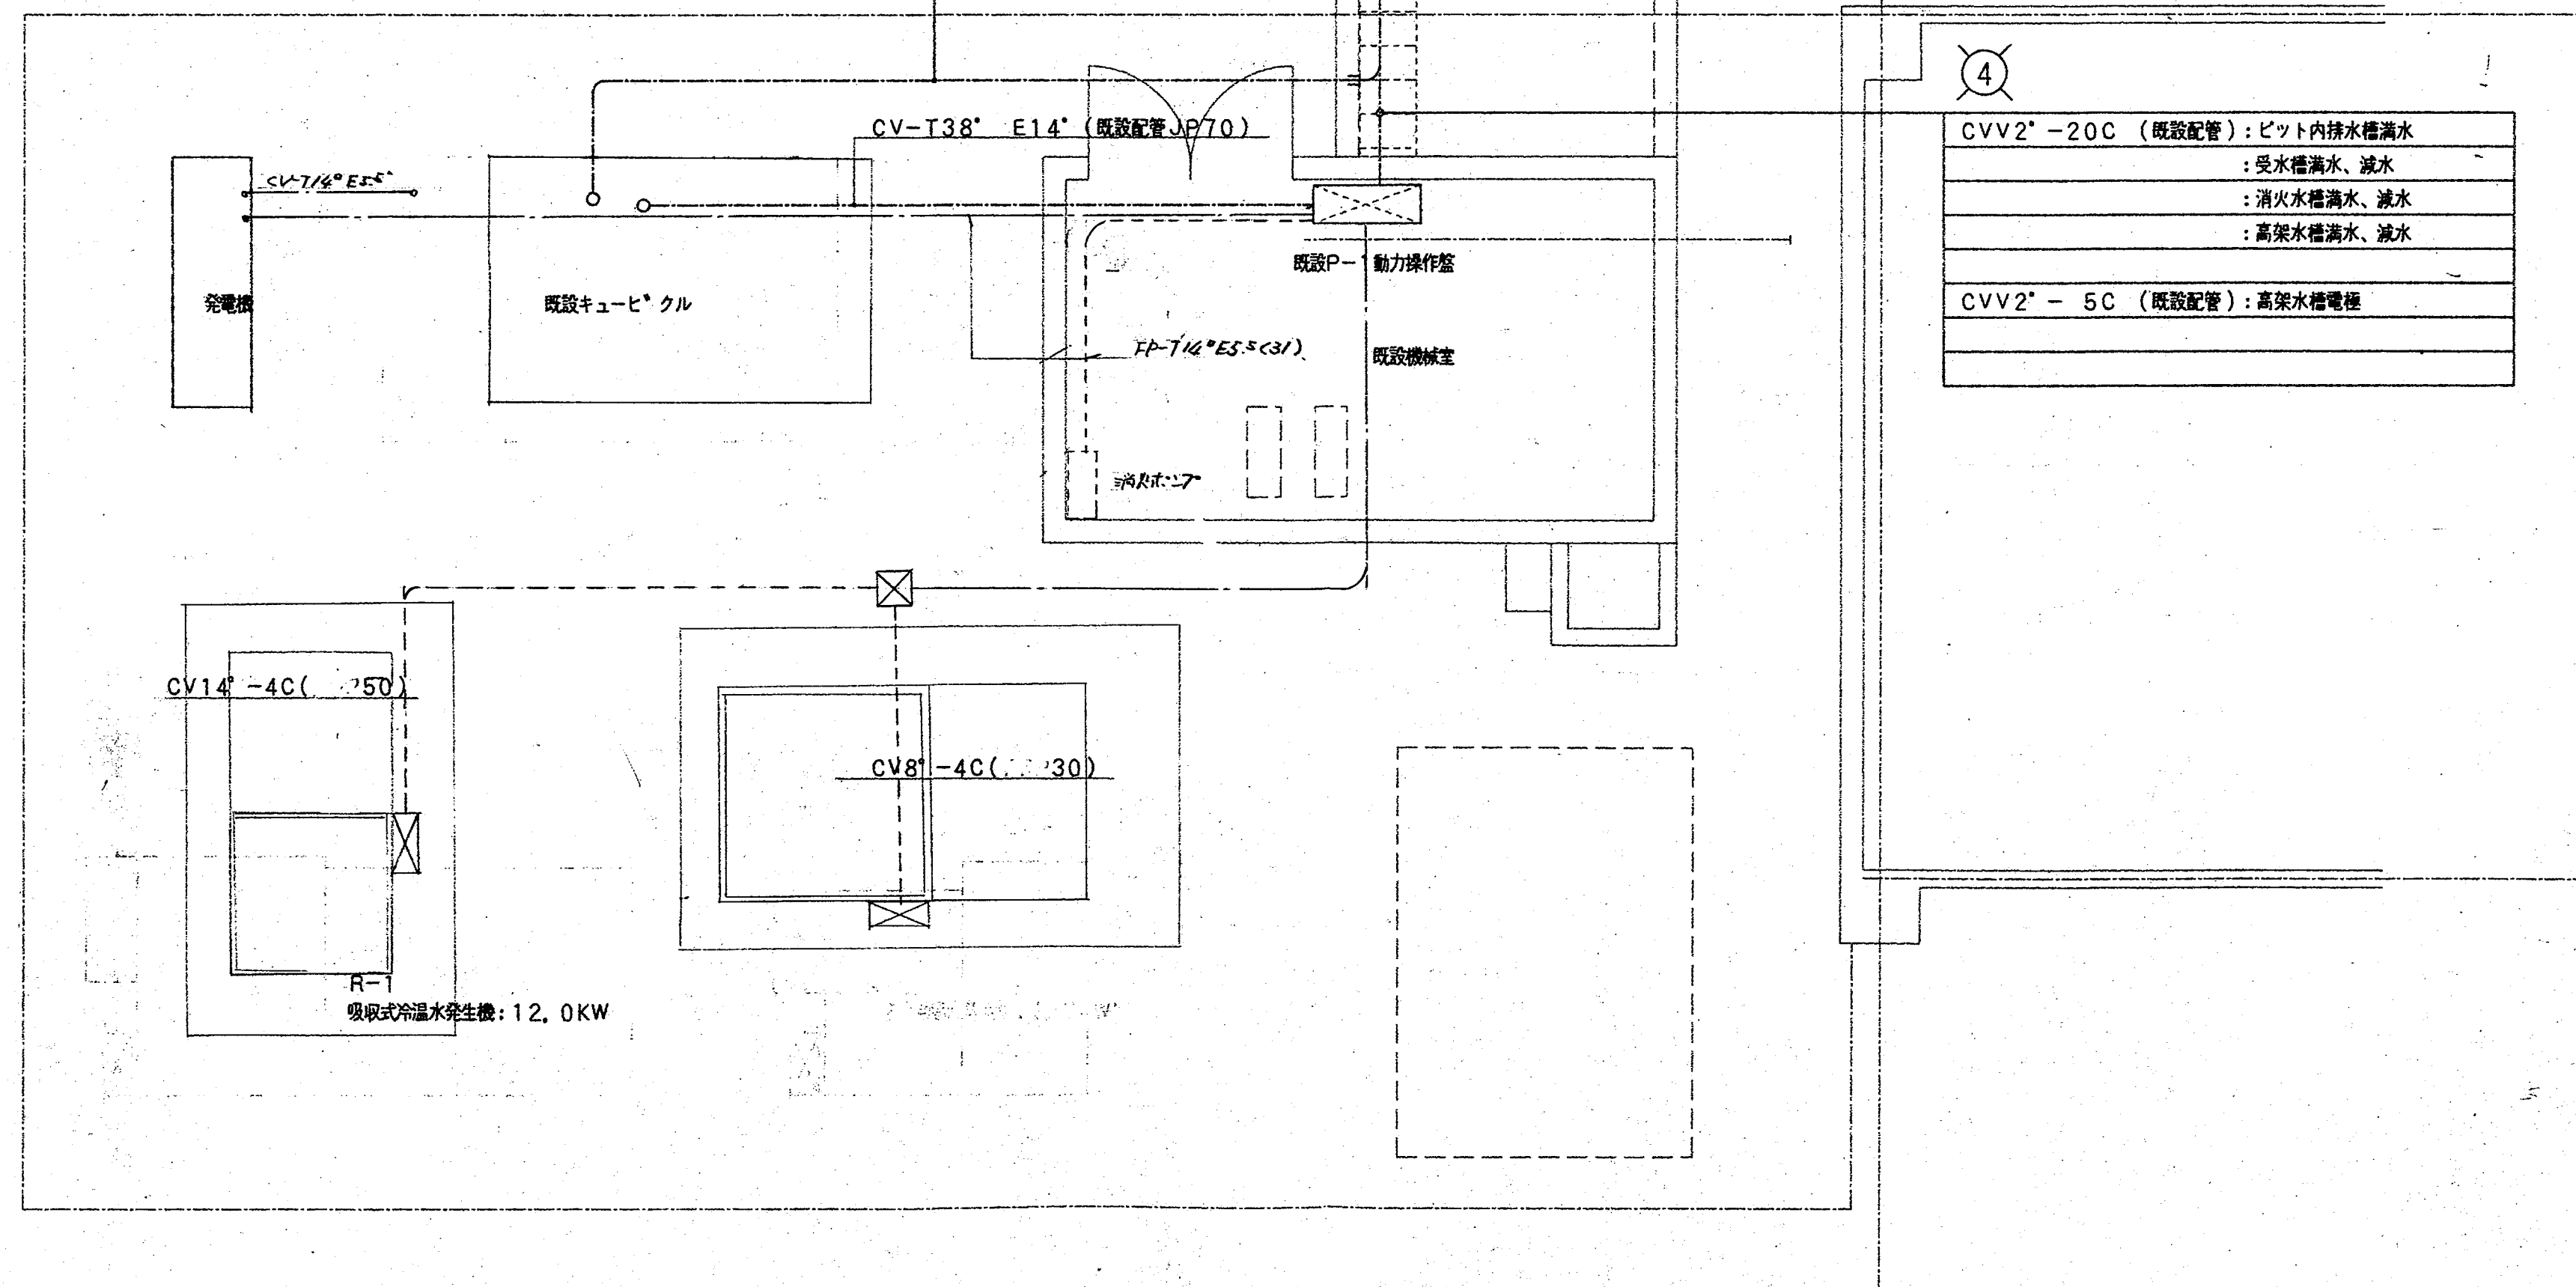

エネルギーセンター廻り平面図 1/50

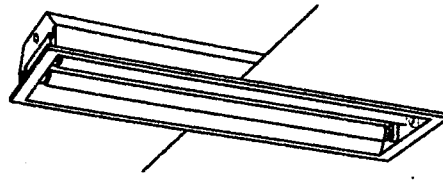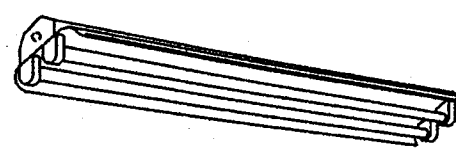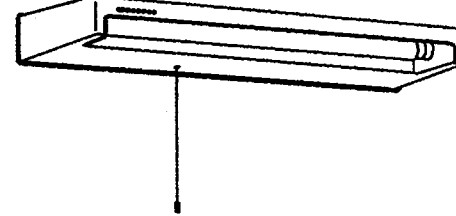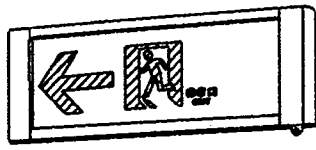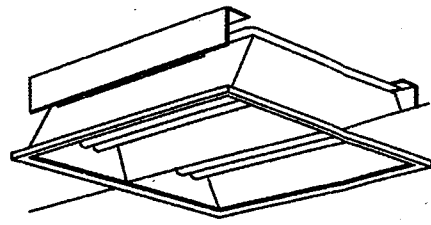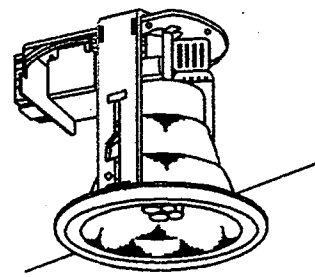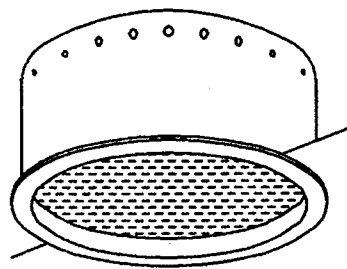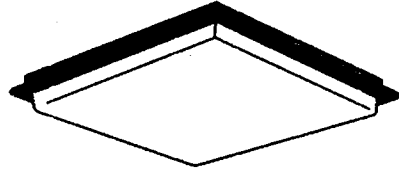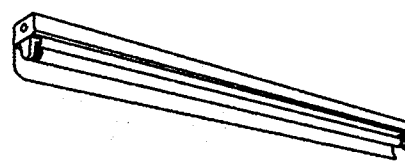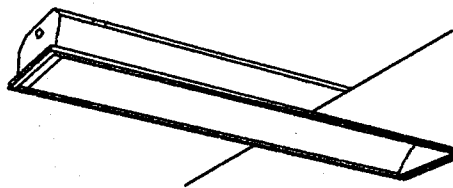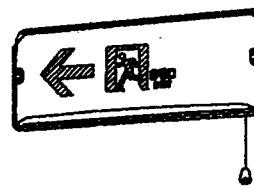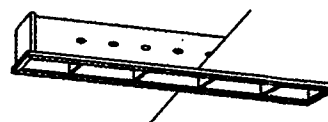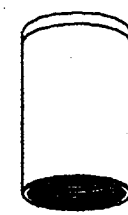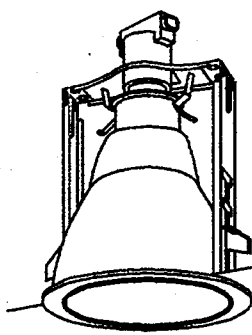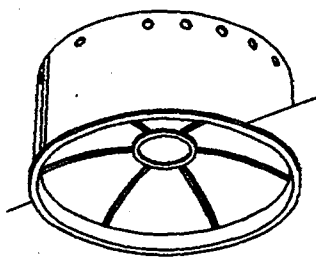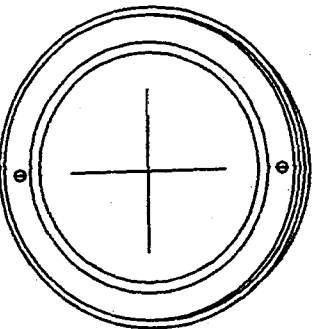FRS3:K0-FRS3		FSR1						ISC10		FRS11							
																	
				松下:HW1601KT同商品				松下:NFF34152同商品				松下:NF54704P同商品		松下:HA1942同商品			
A402	FLR40Wx2	D402	FLR40Wx2	H151	FL15Wx1	N201	FL20Wx1 両面	TW36	FPL36Wx4	a40	IL40Wx1	r181 r271	FDL18Wx1 FDL27Wx1	v554	FML55Wx4	x205	FL20Wx5
FSS4:K0-FSS4		FBS3		FRS10		ST1-FBC10											
																	
								松下:NF5702P同商品		松下:NL54027同商品		松下:NL78340W同商品		松下:NF54625P同商品		松下:HLW8198同商品	
B201	FL20Wx1	E201	FL20Wx1														
B401	FLR40Wx1	E401	FLR40Wx1	J401	FLR40Wx1	O101	FL10Wx1	TW551	FPL55Wx1	c100	ハイビーム100Wx1	r801	IL80Wx1	v554	FML55Wx4	y271	FML27Wx1
FSS4:K0-FSS4		FBC2				ST1-FBF10											

